


План 2-го этажа

Экспликация помещений на отм. +3.200

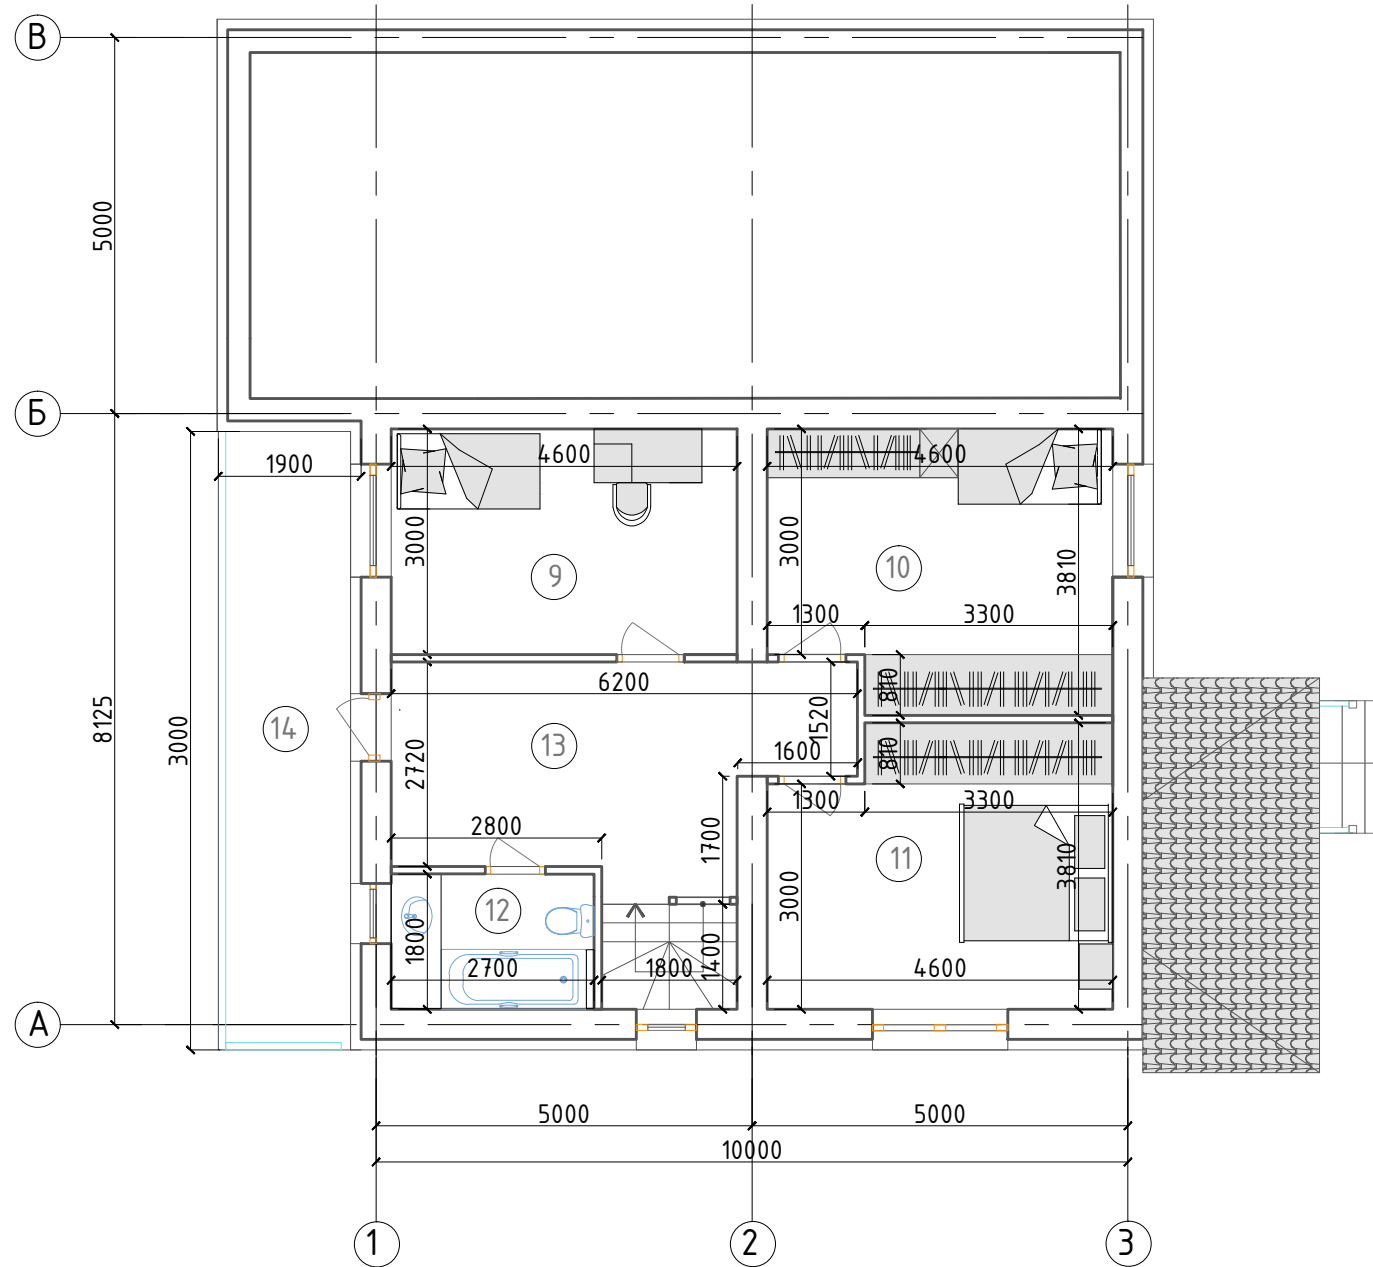

№ пом.	Наименование	Площадь, м ²	Категория пом.
9	Детская	13,80	
10	Детская	16,50	
11	Спальня	16,50	
12	Санузел	4,85	
13	Холл (спортзал)	15,85	
	ИТОГО:	67,50	
14	Балкон	5,70	

Согласовано:

Инв. N подл. Подпись и дата
Взам. инв. N

						08-2021-АС			
						Заказчик: Нагурный А.С.			
Изм.	Кол.	Лист	№ док.	Подпись	Дата	Индивидуальный жилой дом из газобетона	Стадия	Лист	Листов
							Р	2	
Разраб.						План 2-го этажа			