


План 1-го этажа

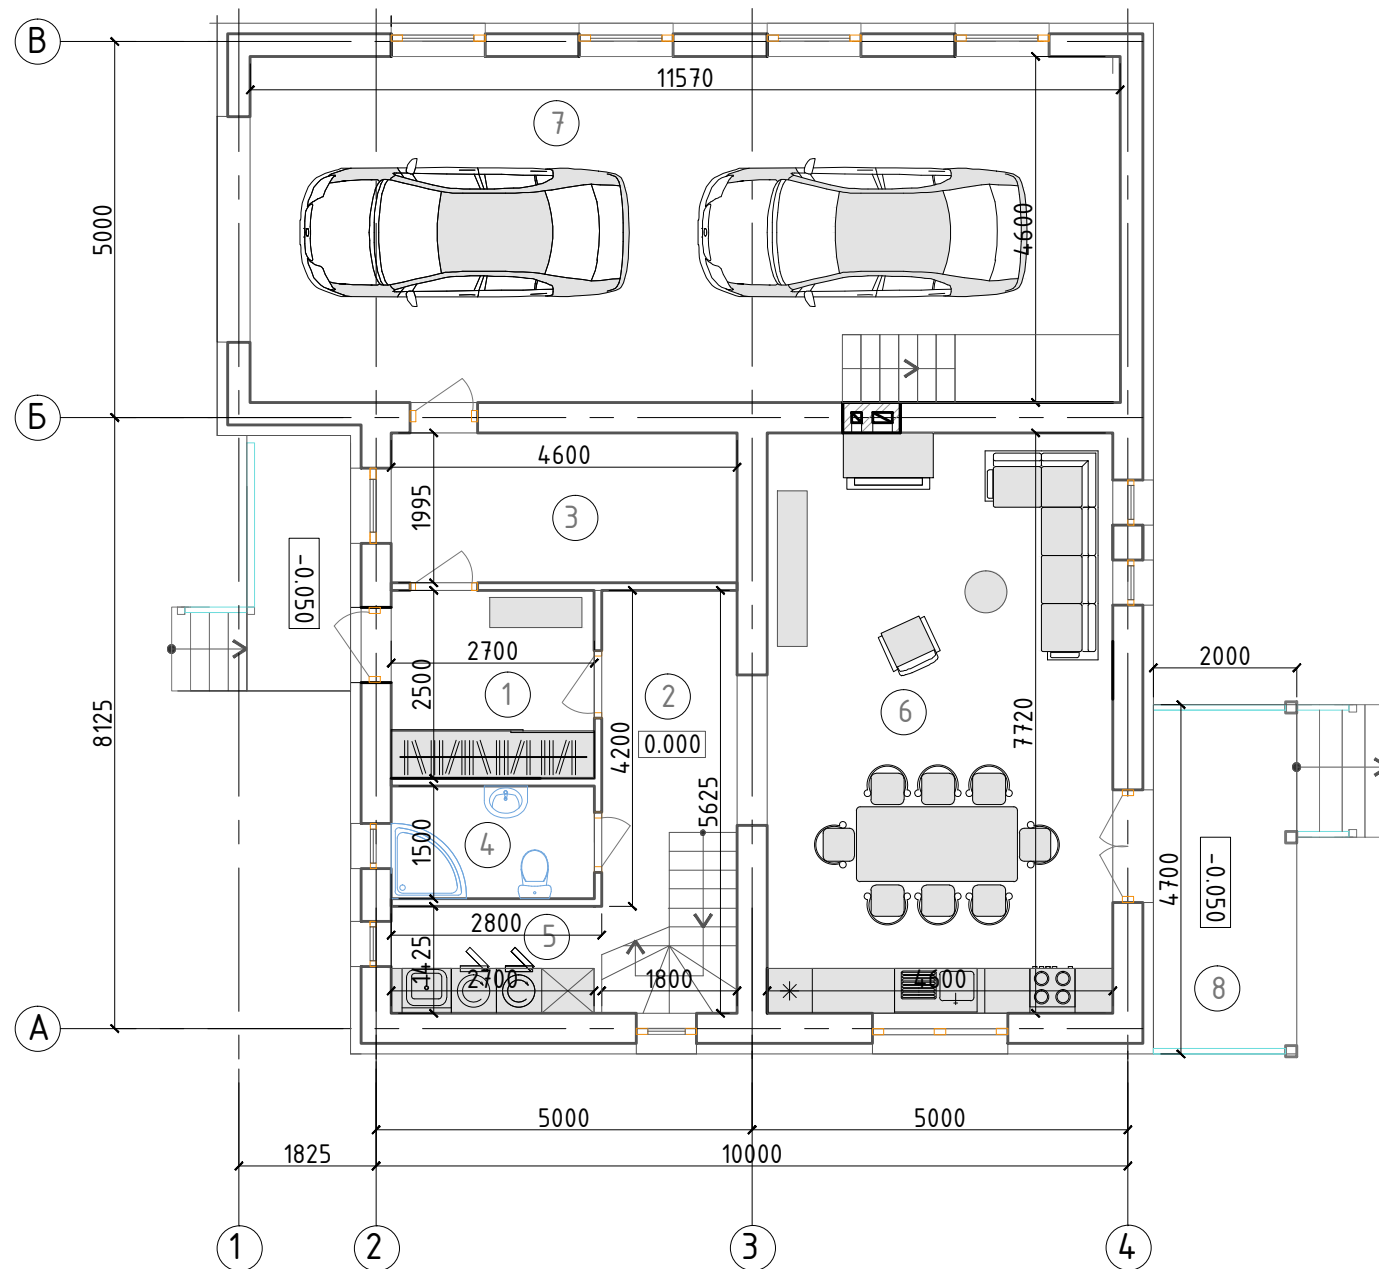

Экспликация помещений на отм. 0.000

№ пом.	Наименование	Площадь, м ²	Категория пом.
1	Тамбур	6,75	
2	Холл	7,15	
3	Мастерская	9,15	
4	Санузел	4,00	
5	Постирочная	4,00	
6	Гостиная-кухня	35,50	
7	Гараж	52,80	
ИТОГО:		119,35	
8	Терраса	9,40	

Согласовано:

Инв. N подл. Подпись и дата
Взам. инв. N

						08-2021-АС			
						Заказчик: Назирный А.С.			
Изм.	Кол.	Лист	№ док.	Подпись	Дата	Индивидуальный жилой дом из газобетона	Стадия	Лист	Листов
Разраб.							Р	1	
						План 1-го этажа			