



Фасад Г-А М 1:50




Фасад 3-1 М 1:50

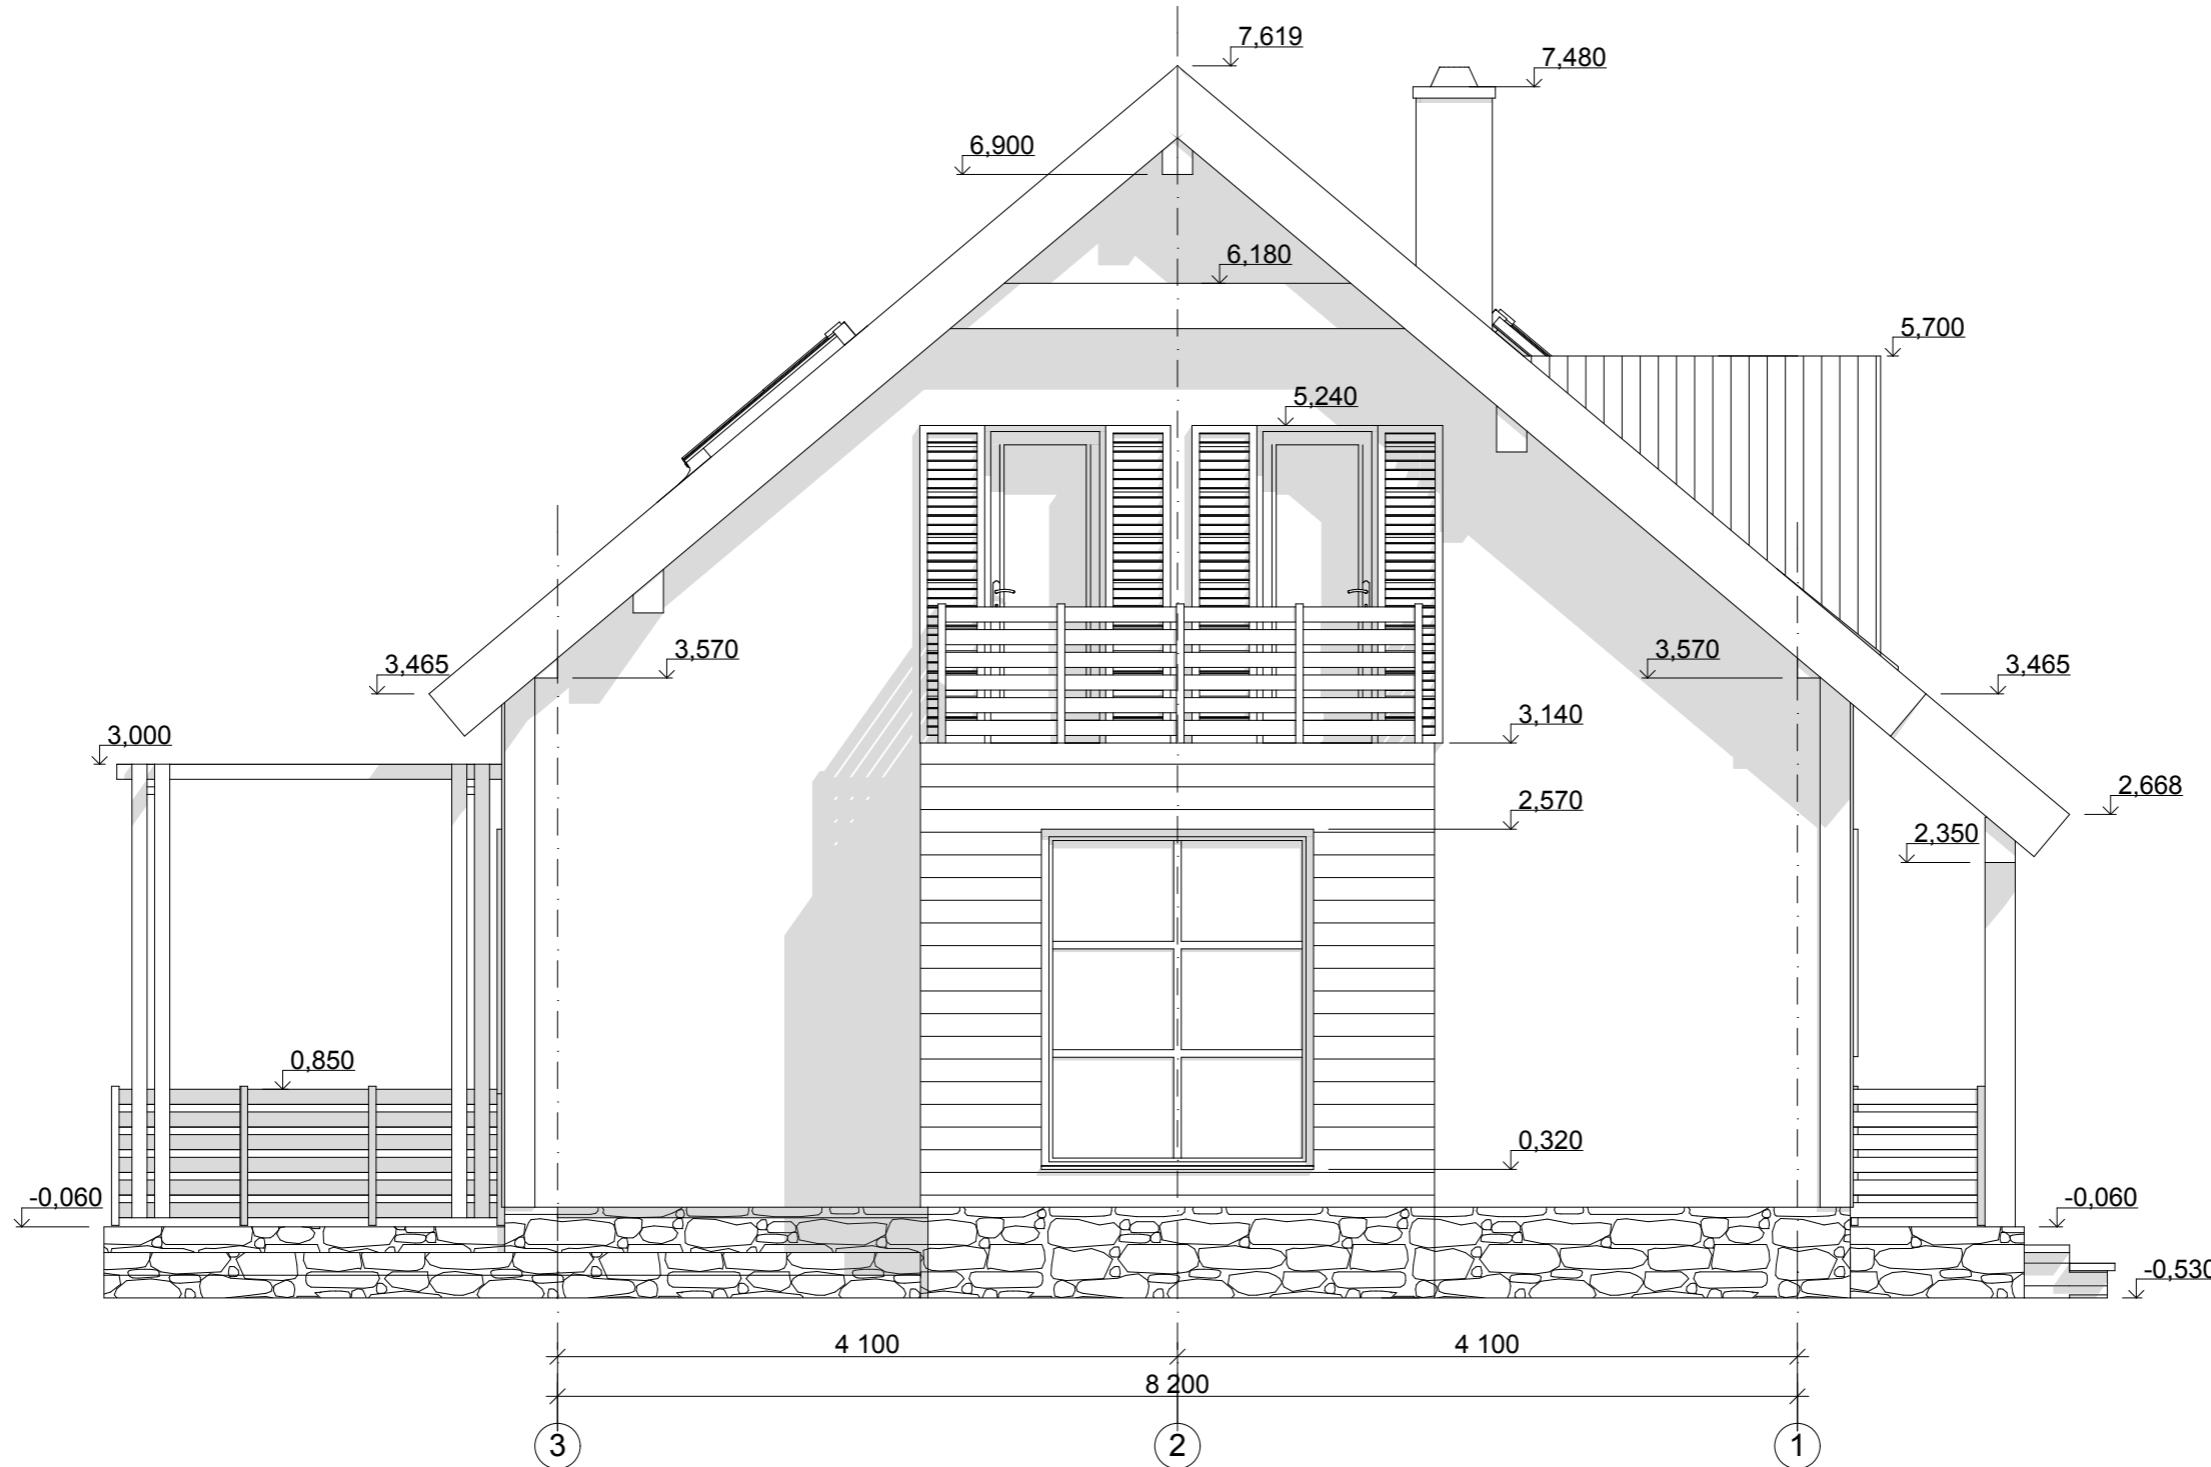


Фасад А-Г М 1:50

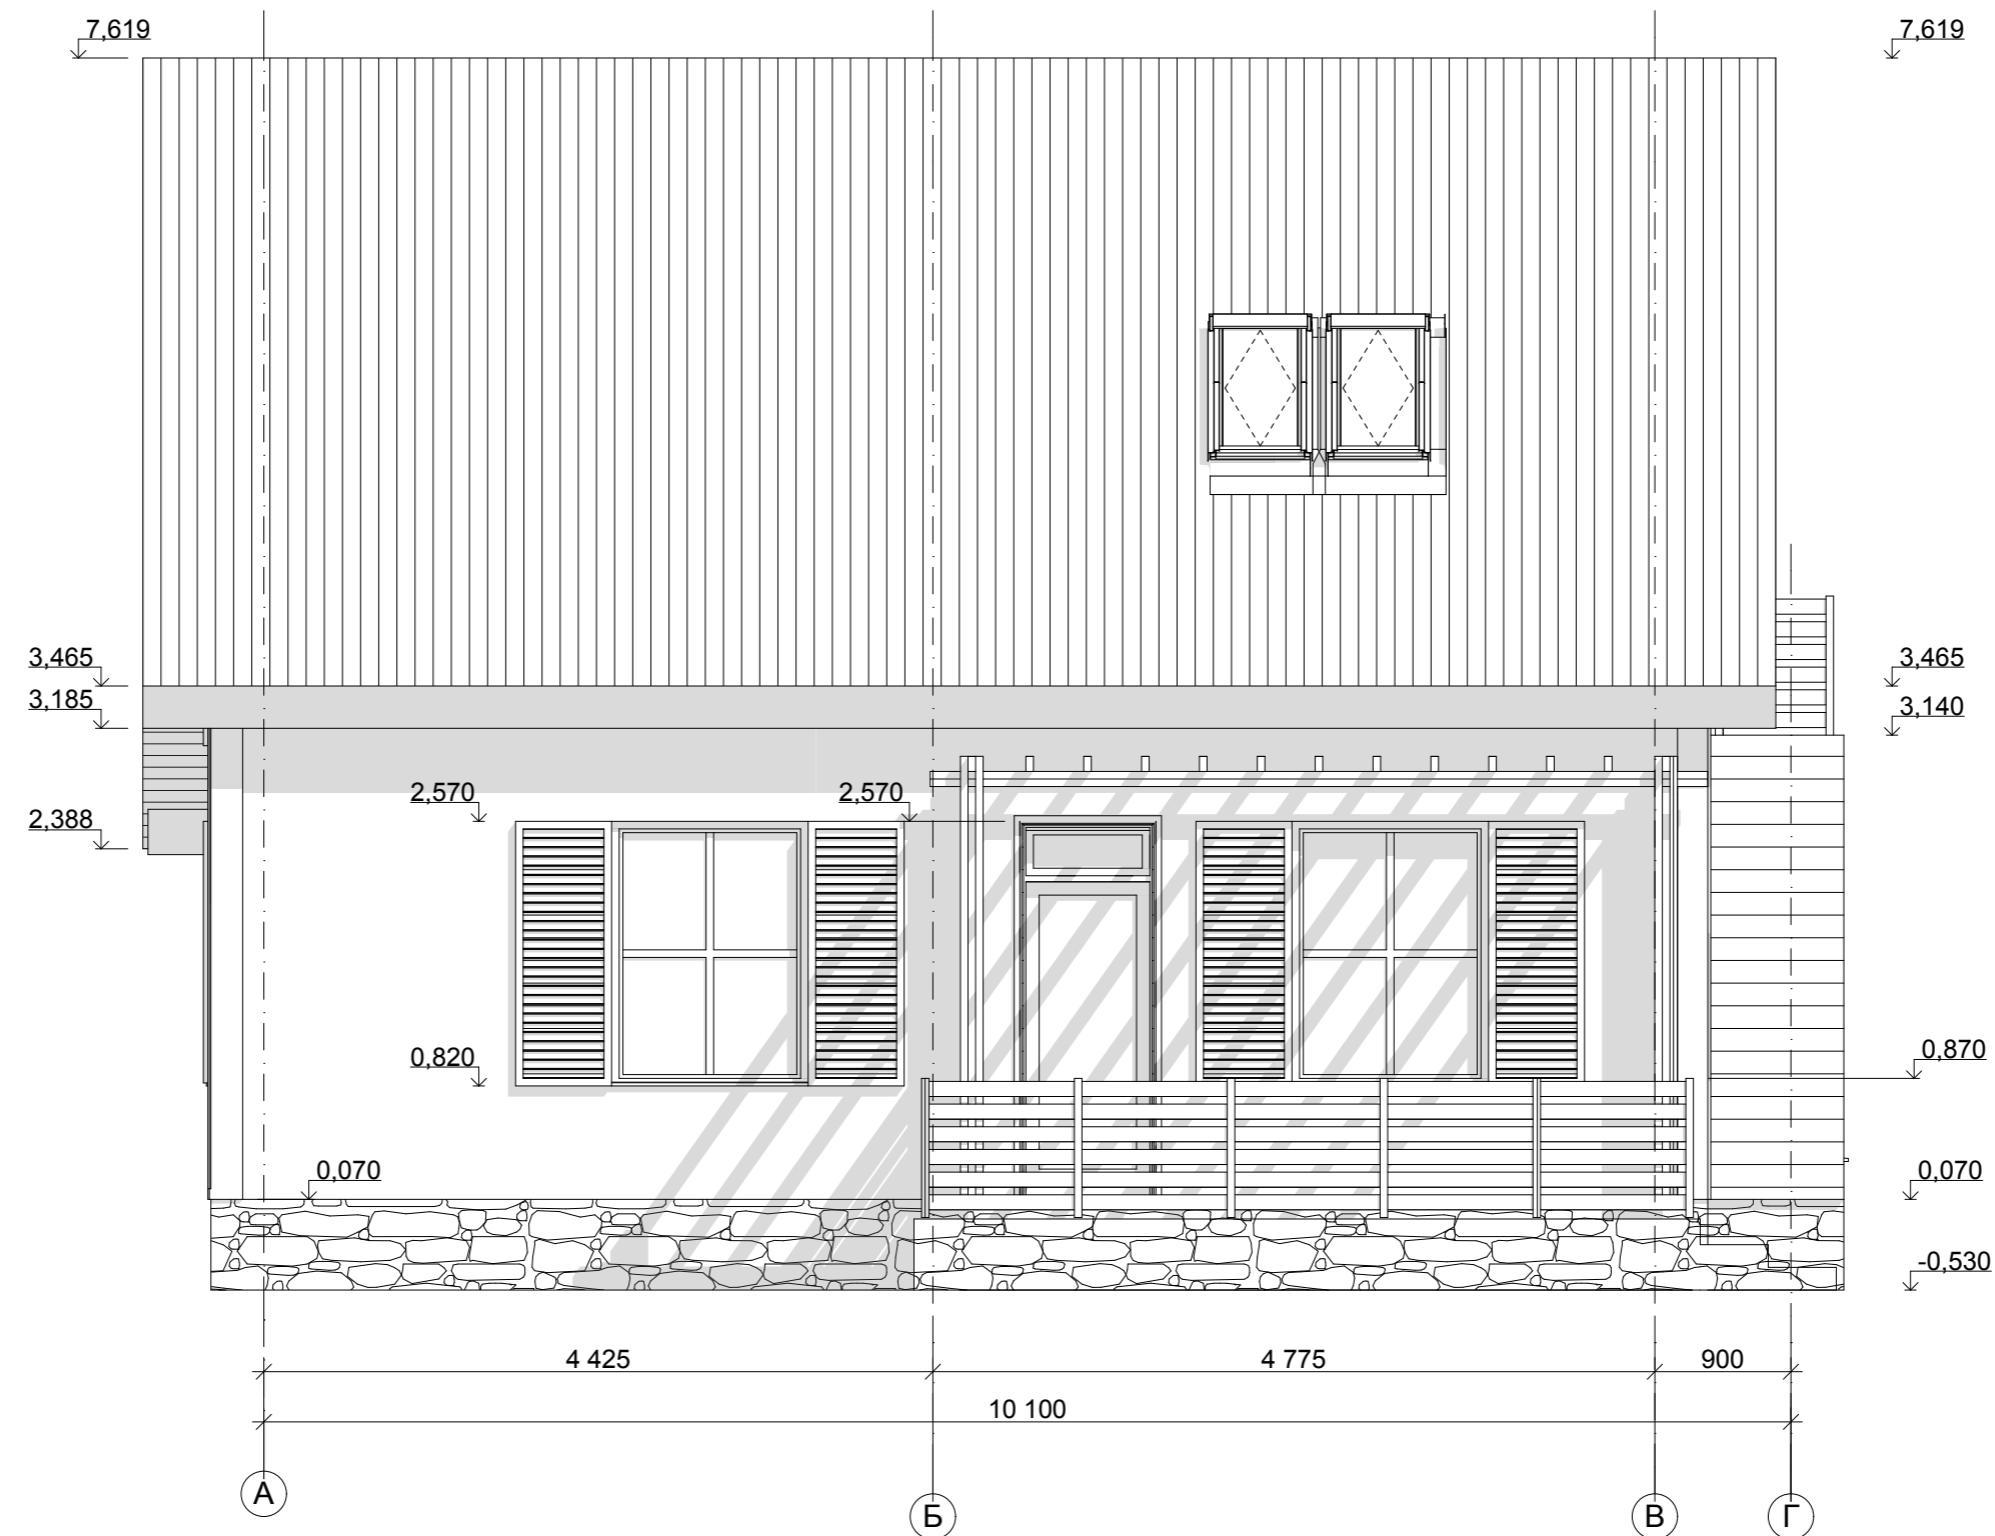

Фасад 1-3 М 1:50

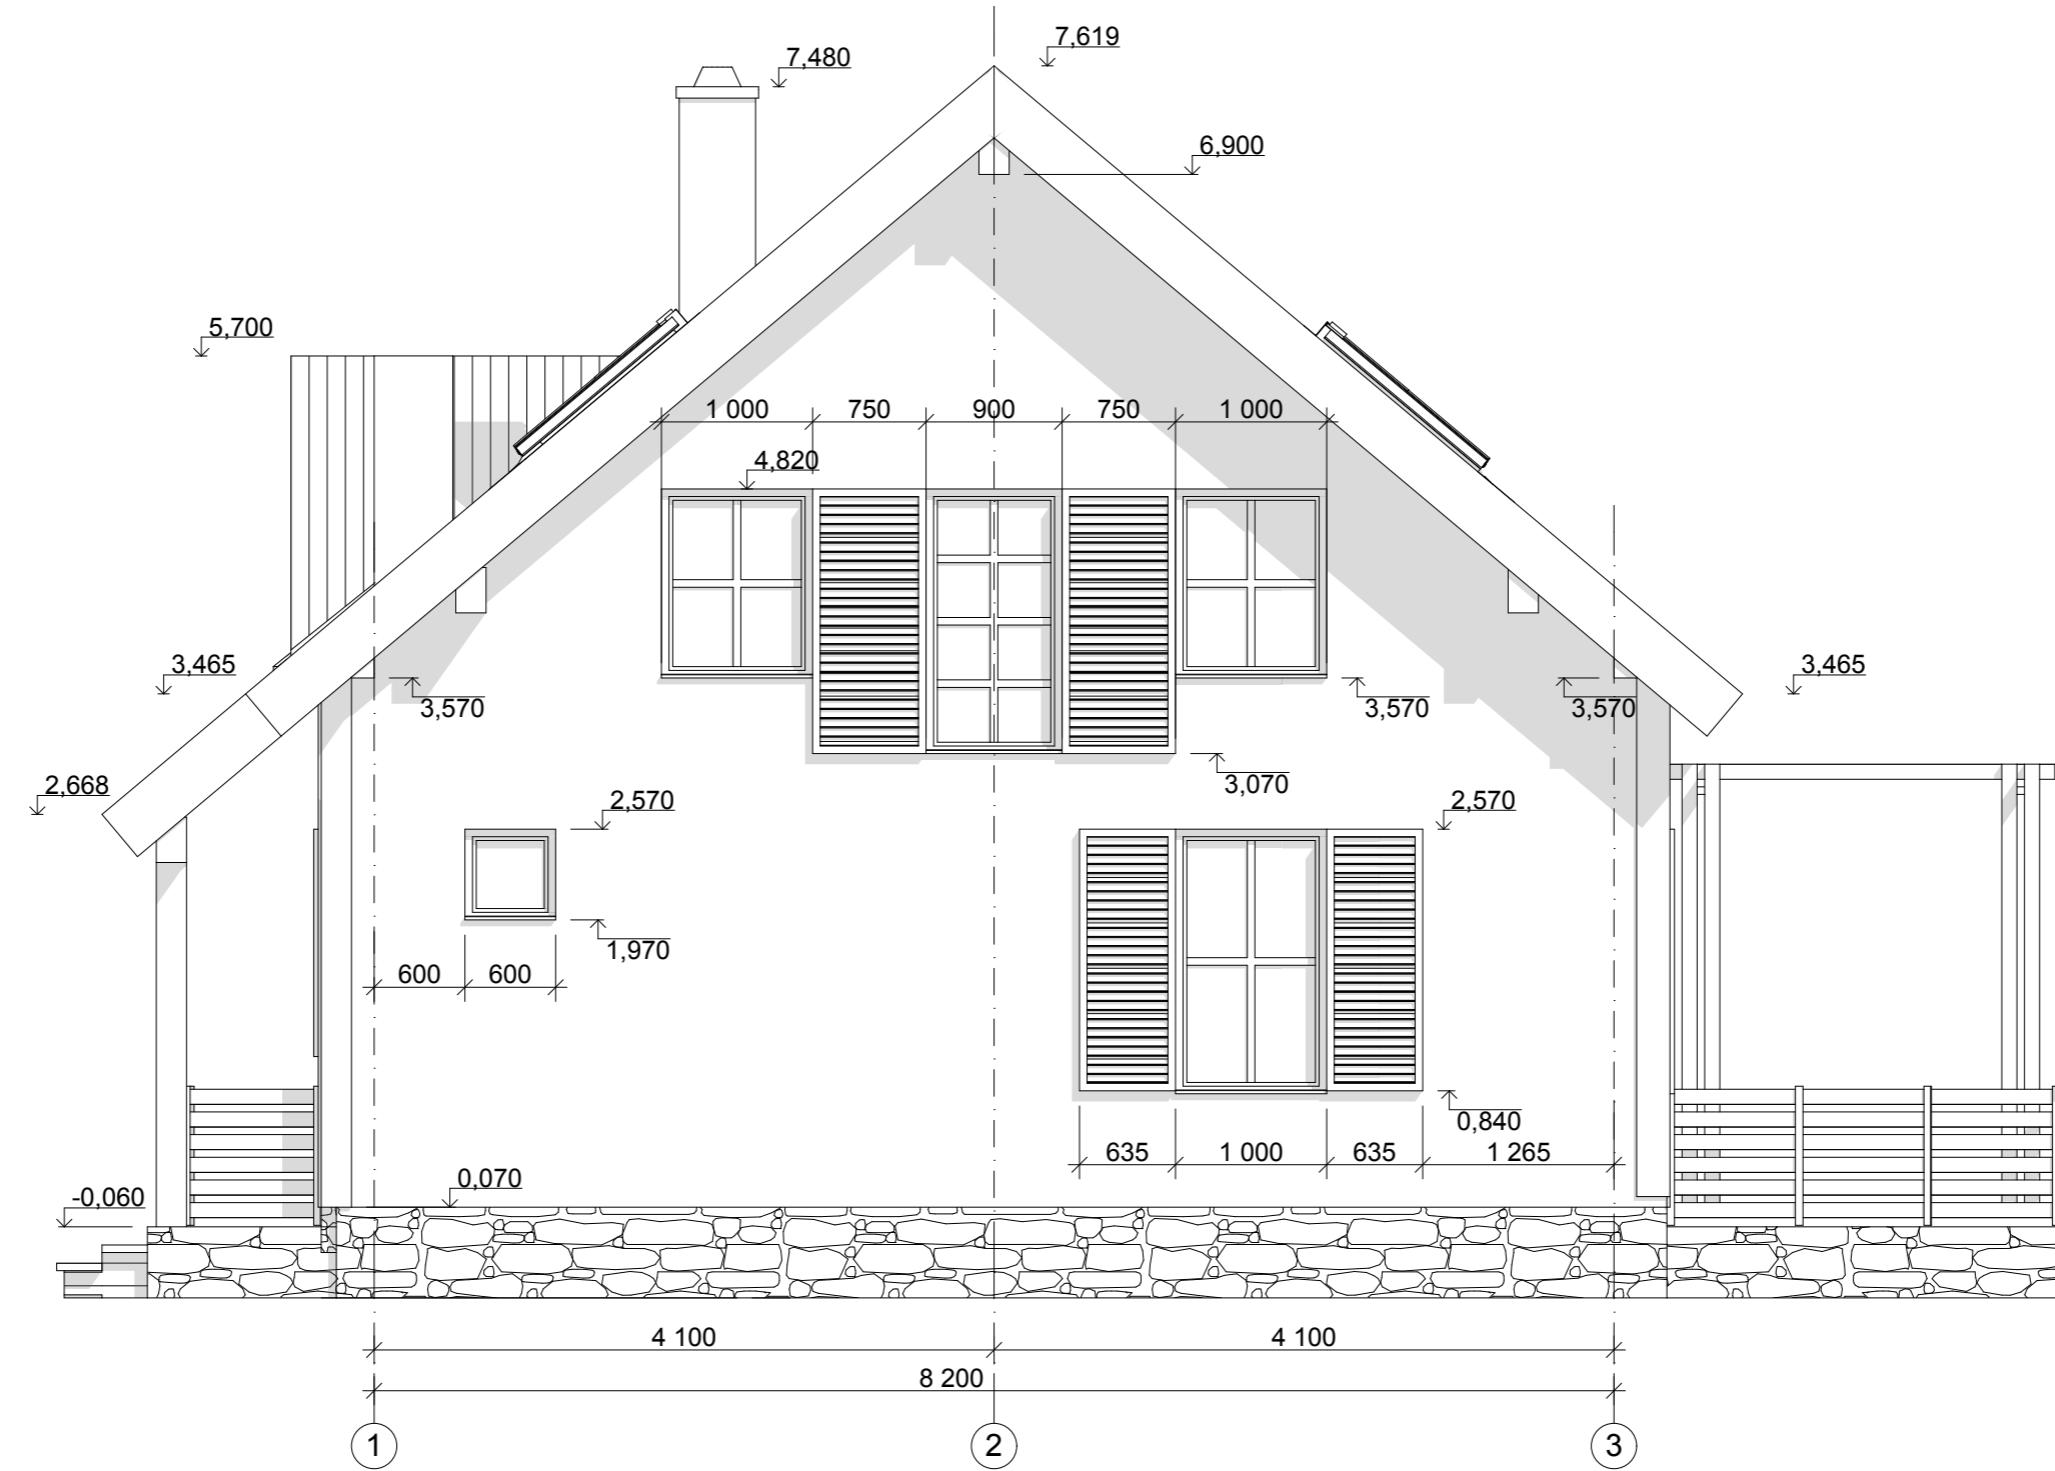


Разрез 1-

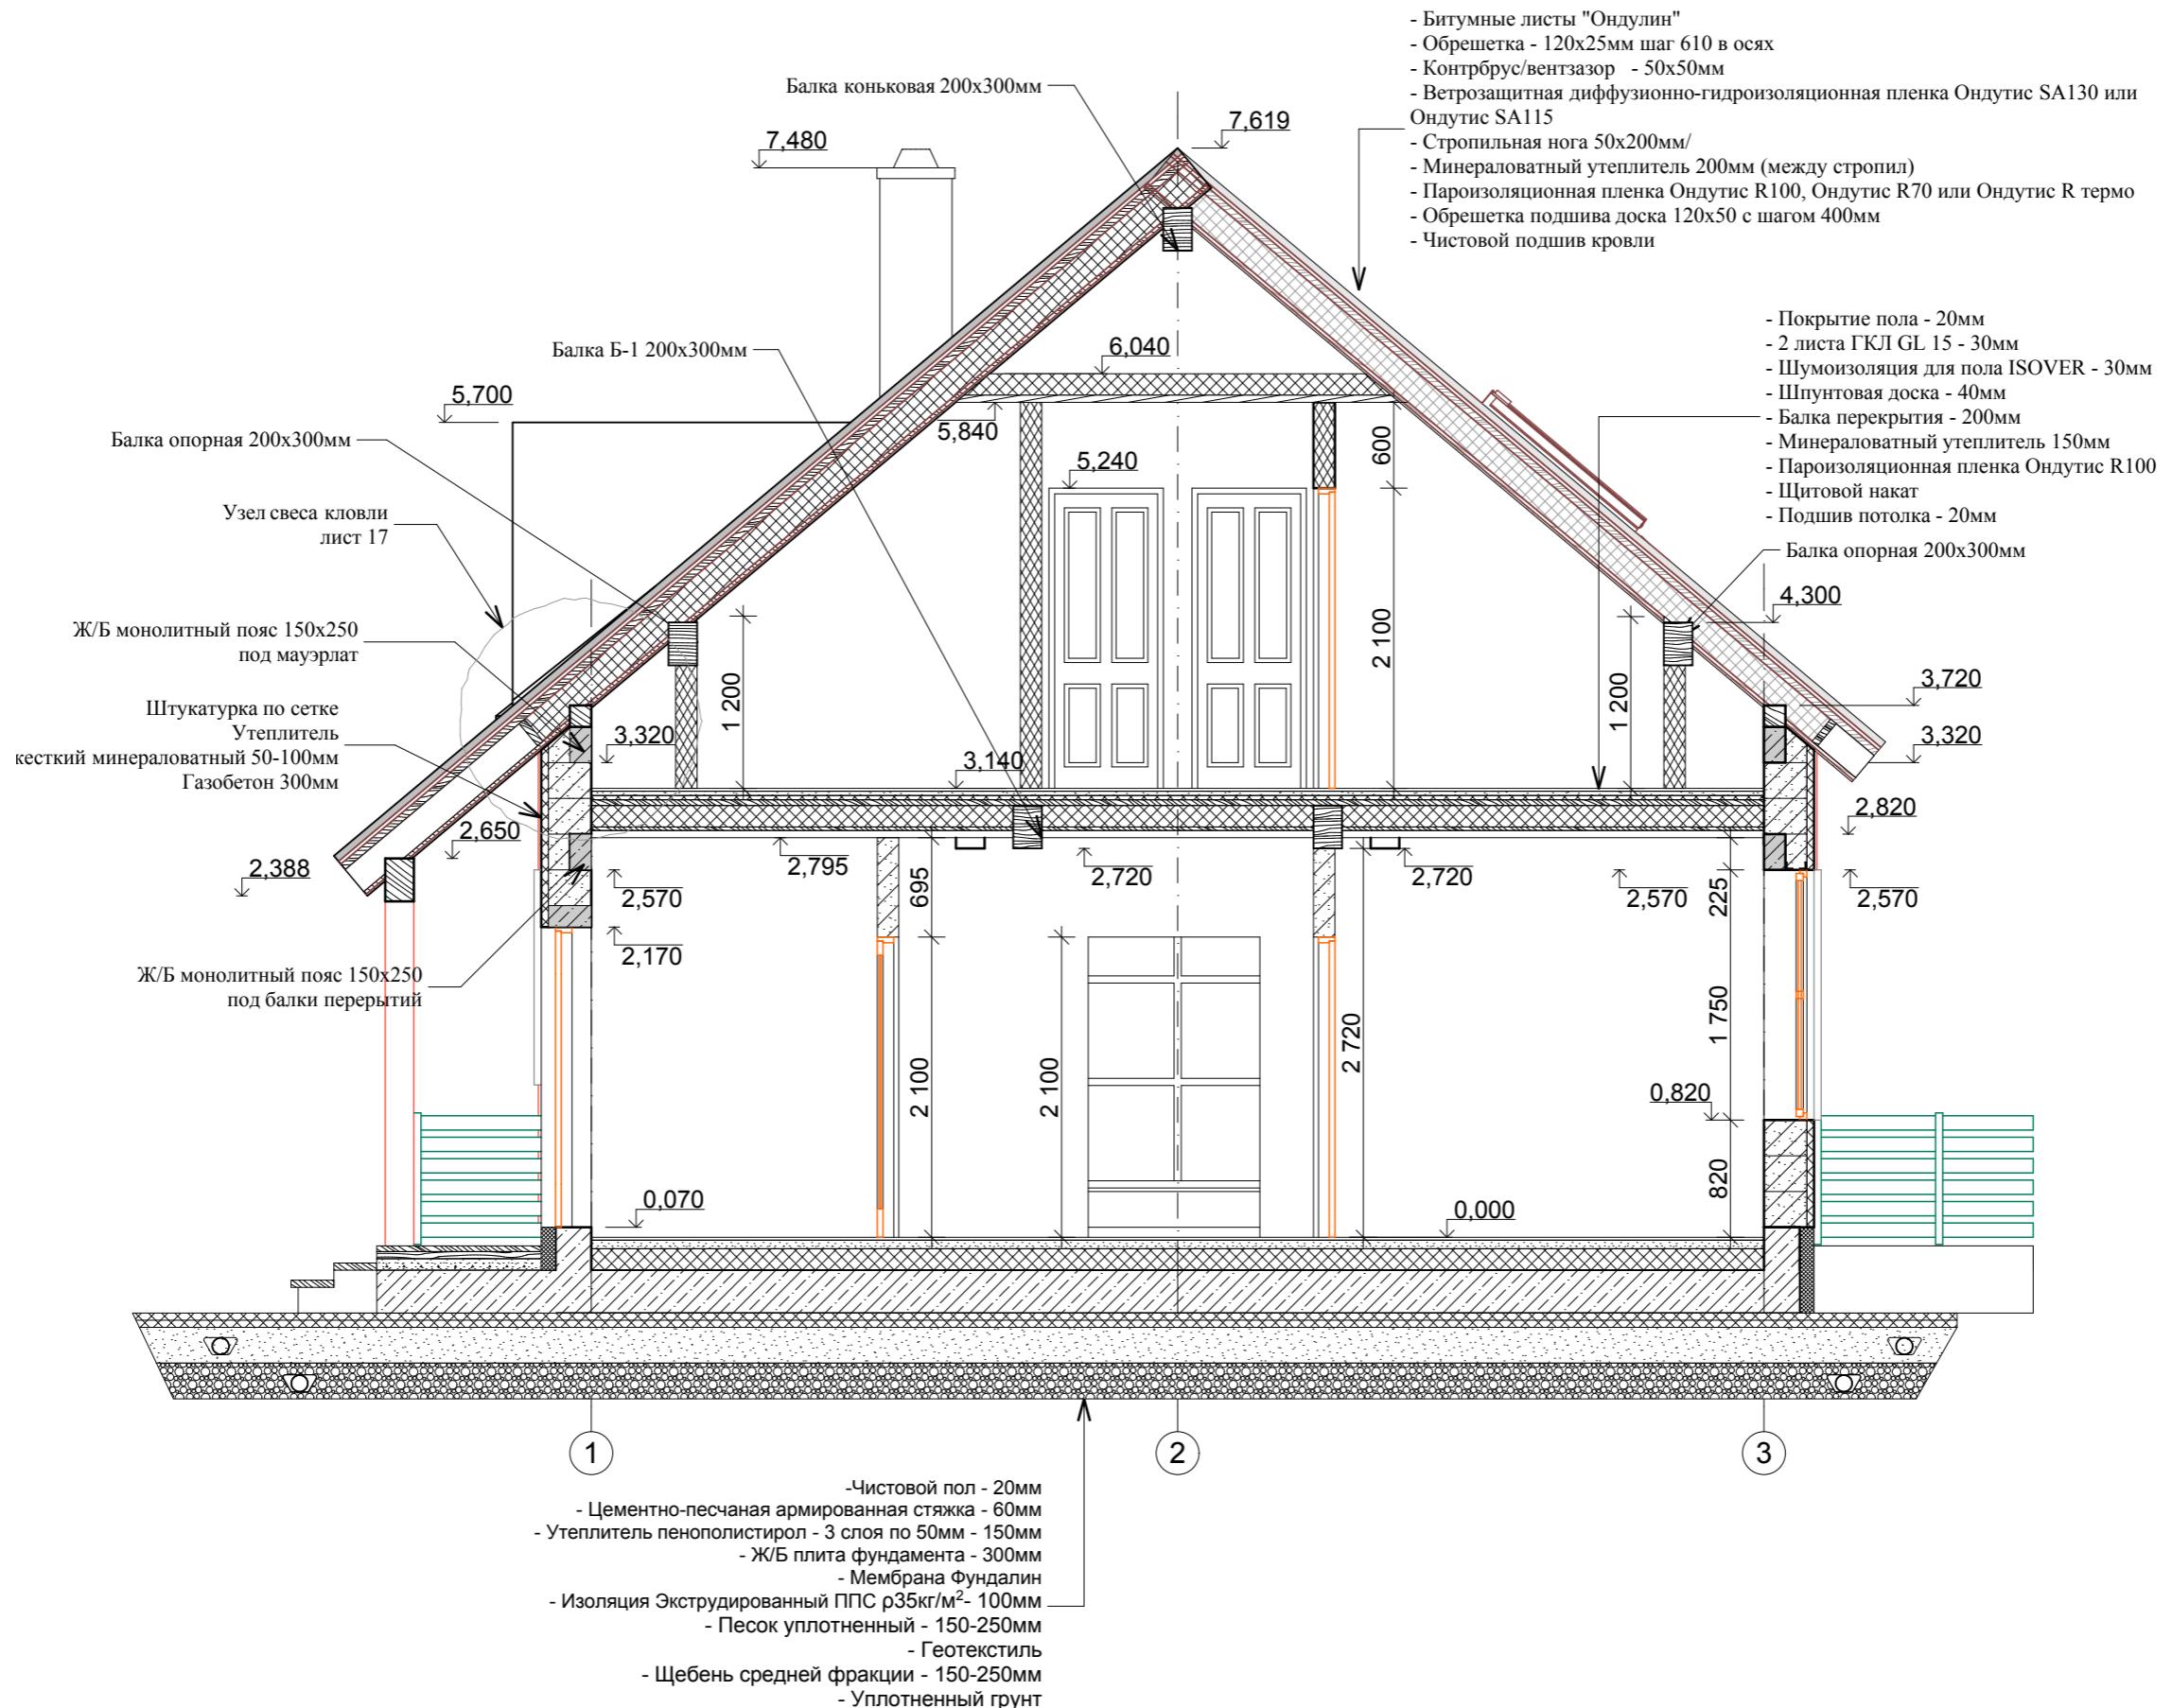

Данная проектная документация представляет собой распространяемый бесплатно демо-проект архитектурной студии LANS GROUP и включает основные элементы конструкции здания, технические решения материалов, достаточные для ведения индивидуального строительства в условиях, оговоренных в общих данных разделов проекта. В соответствии с действующим законодательством в области авторского права (часть 4 Гражданского Кодекса РФ) авторские и исключительные права на проект и документацию сохраняются за правообладателем, компанией LANS GROUP. Использование проекта для целей отличных от индивидуального строительства, в том числе в коммерческих целях, включая (но не ограничиваясь) перепродажу проекта, использование для массового строительства, внесение изменений в проект без согласования и разрешения правообладателя не допускается и преследуется по закону. Переработка данного проекта для строительства в ином составе технических решений и материалов, внесение иных изменений и корректировок, включающих привязку к месту строительства, допускаются только с согласия правообладателя и выполняются архитектурной студией LANS GROUP на основании отдельного запроса www.homeplans.ru, sales@lans-development.ru.


Кладочный план первого этажа М 1:50

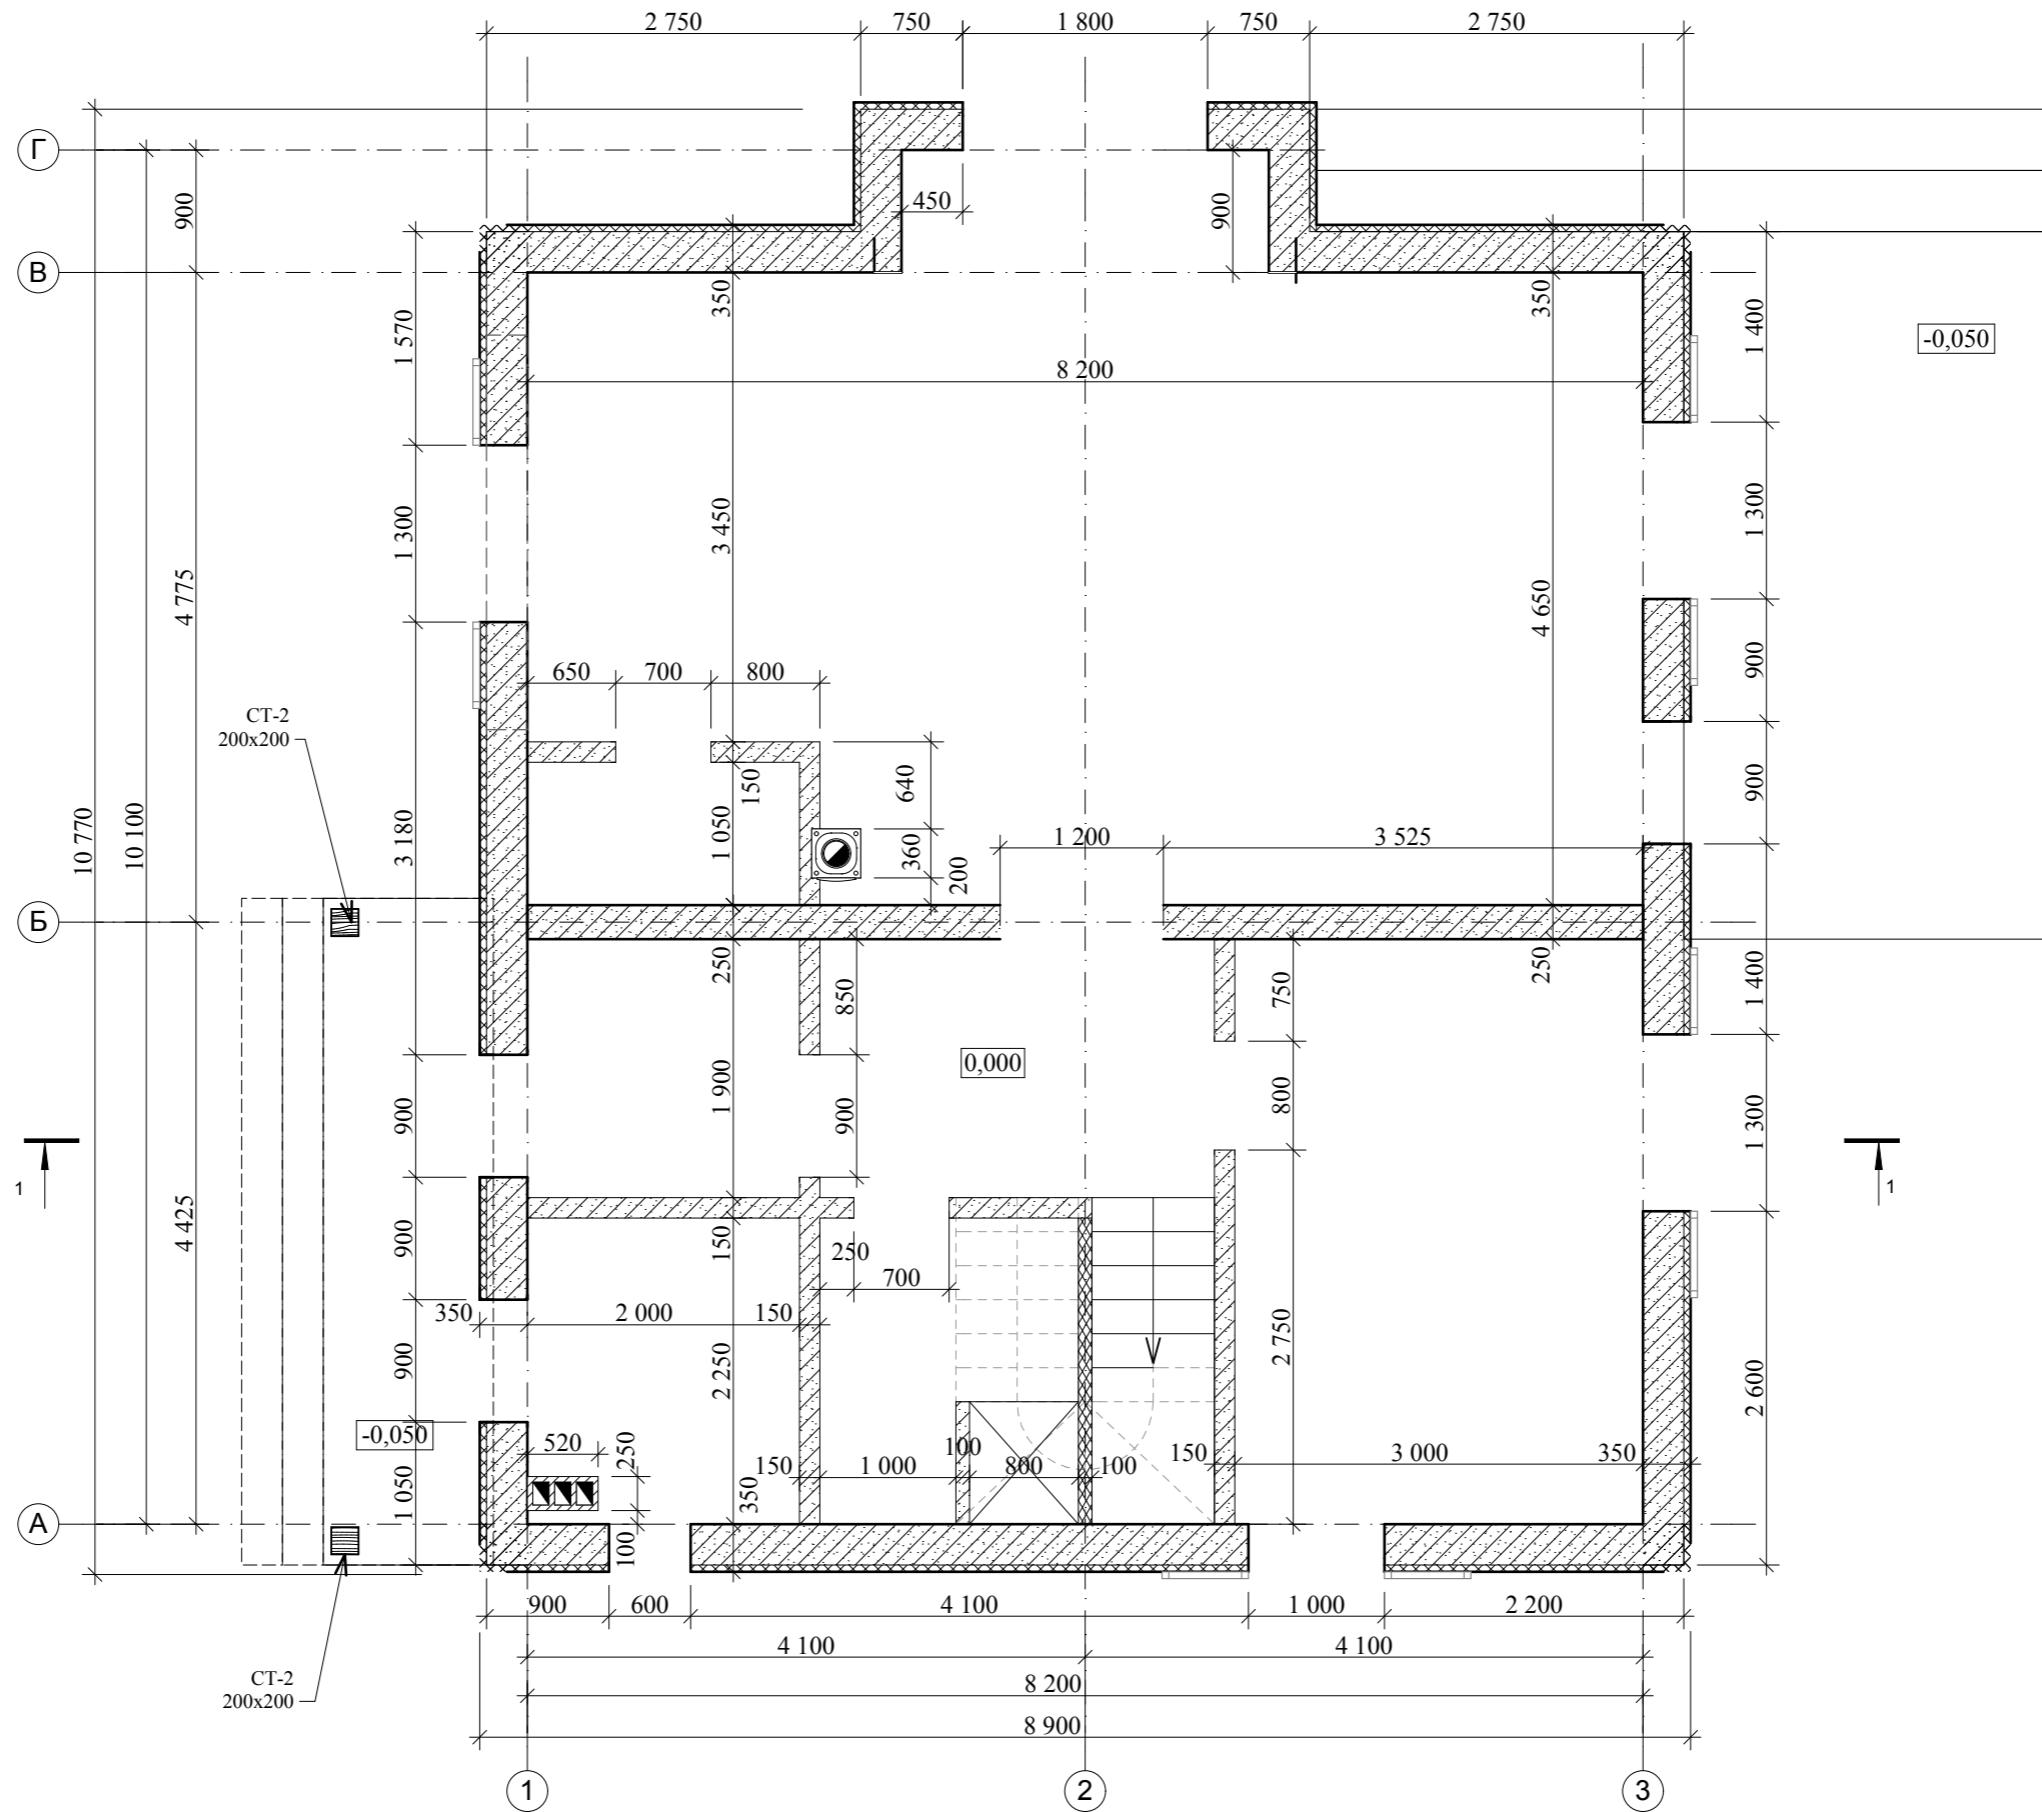

Данная проектная документация представляет собой распространяемый бесплатно демо-проект архитектурной студии LANS GROUP и включает основные элементы конструкции здания, технические решения, материалы, достаточные для ведения индивидуального строительства в условиях, оговоренных в общих данных разделов проекта. В соответствии с действующим законодательством в области авторского права (часть 4 Гражданского Кодекса РФ) авторские и исключительные права на проект и документацию сохраняются за правообладателем, компанией LANS GROUP. Использование проекта для целей отличных от индивидуального строительства, в том числе в коммерческих целях, включая (но не ограничиваясь) передпродажу проекта, использование для массового строительства, внесение изменений в проект без согласования и разрешения правообладателя не допускается и преследуется по закону. Переработка данного проекта для строительства в ином составе технических решений и материалов, внесение иных изменений и корректировок, включаяющих привязку к месту строительства, допускаются только с согласия правообладателя и выполняются архитектурной студией LANS GROUP на основании отдельного запроса www.homeplans.ru, sales@lans-development.ru.

ООО "ЛАНС ГРУПП"		Подп.	Дата	104-3068-0-АС-13	
Директор	Новиков А.В.		20.01.2014	Стадия РП	Лист 14 из 34
ГИП	Волкович А.А.		20.01.2014		
ГАП	Морозова Д.Г.		20.01.2014		
Разраб.	Морозова Д.Г.		20.01.2014		

Кладочный план мансардного этажа М 1:50

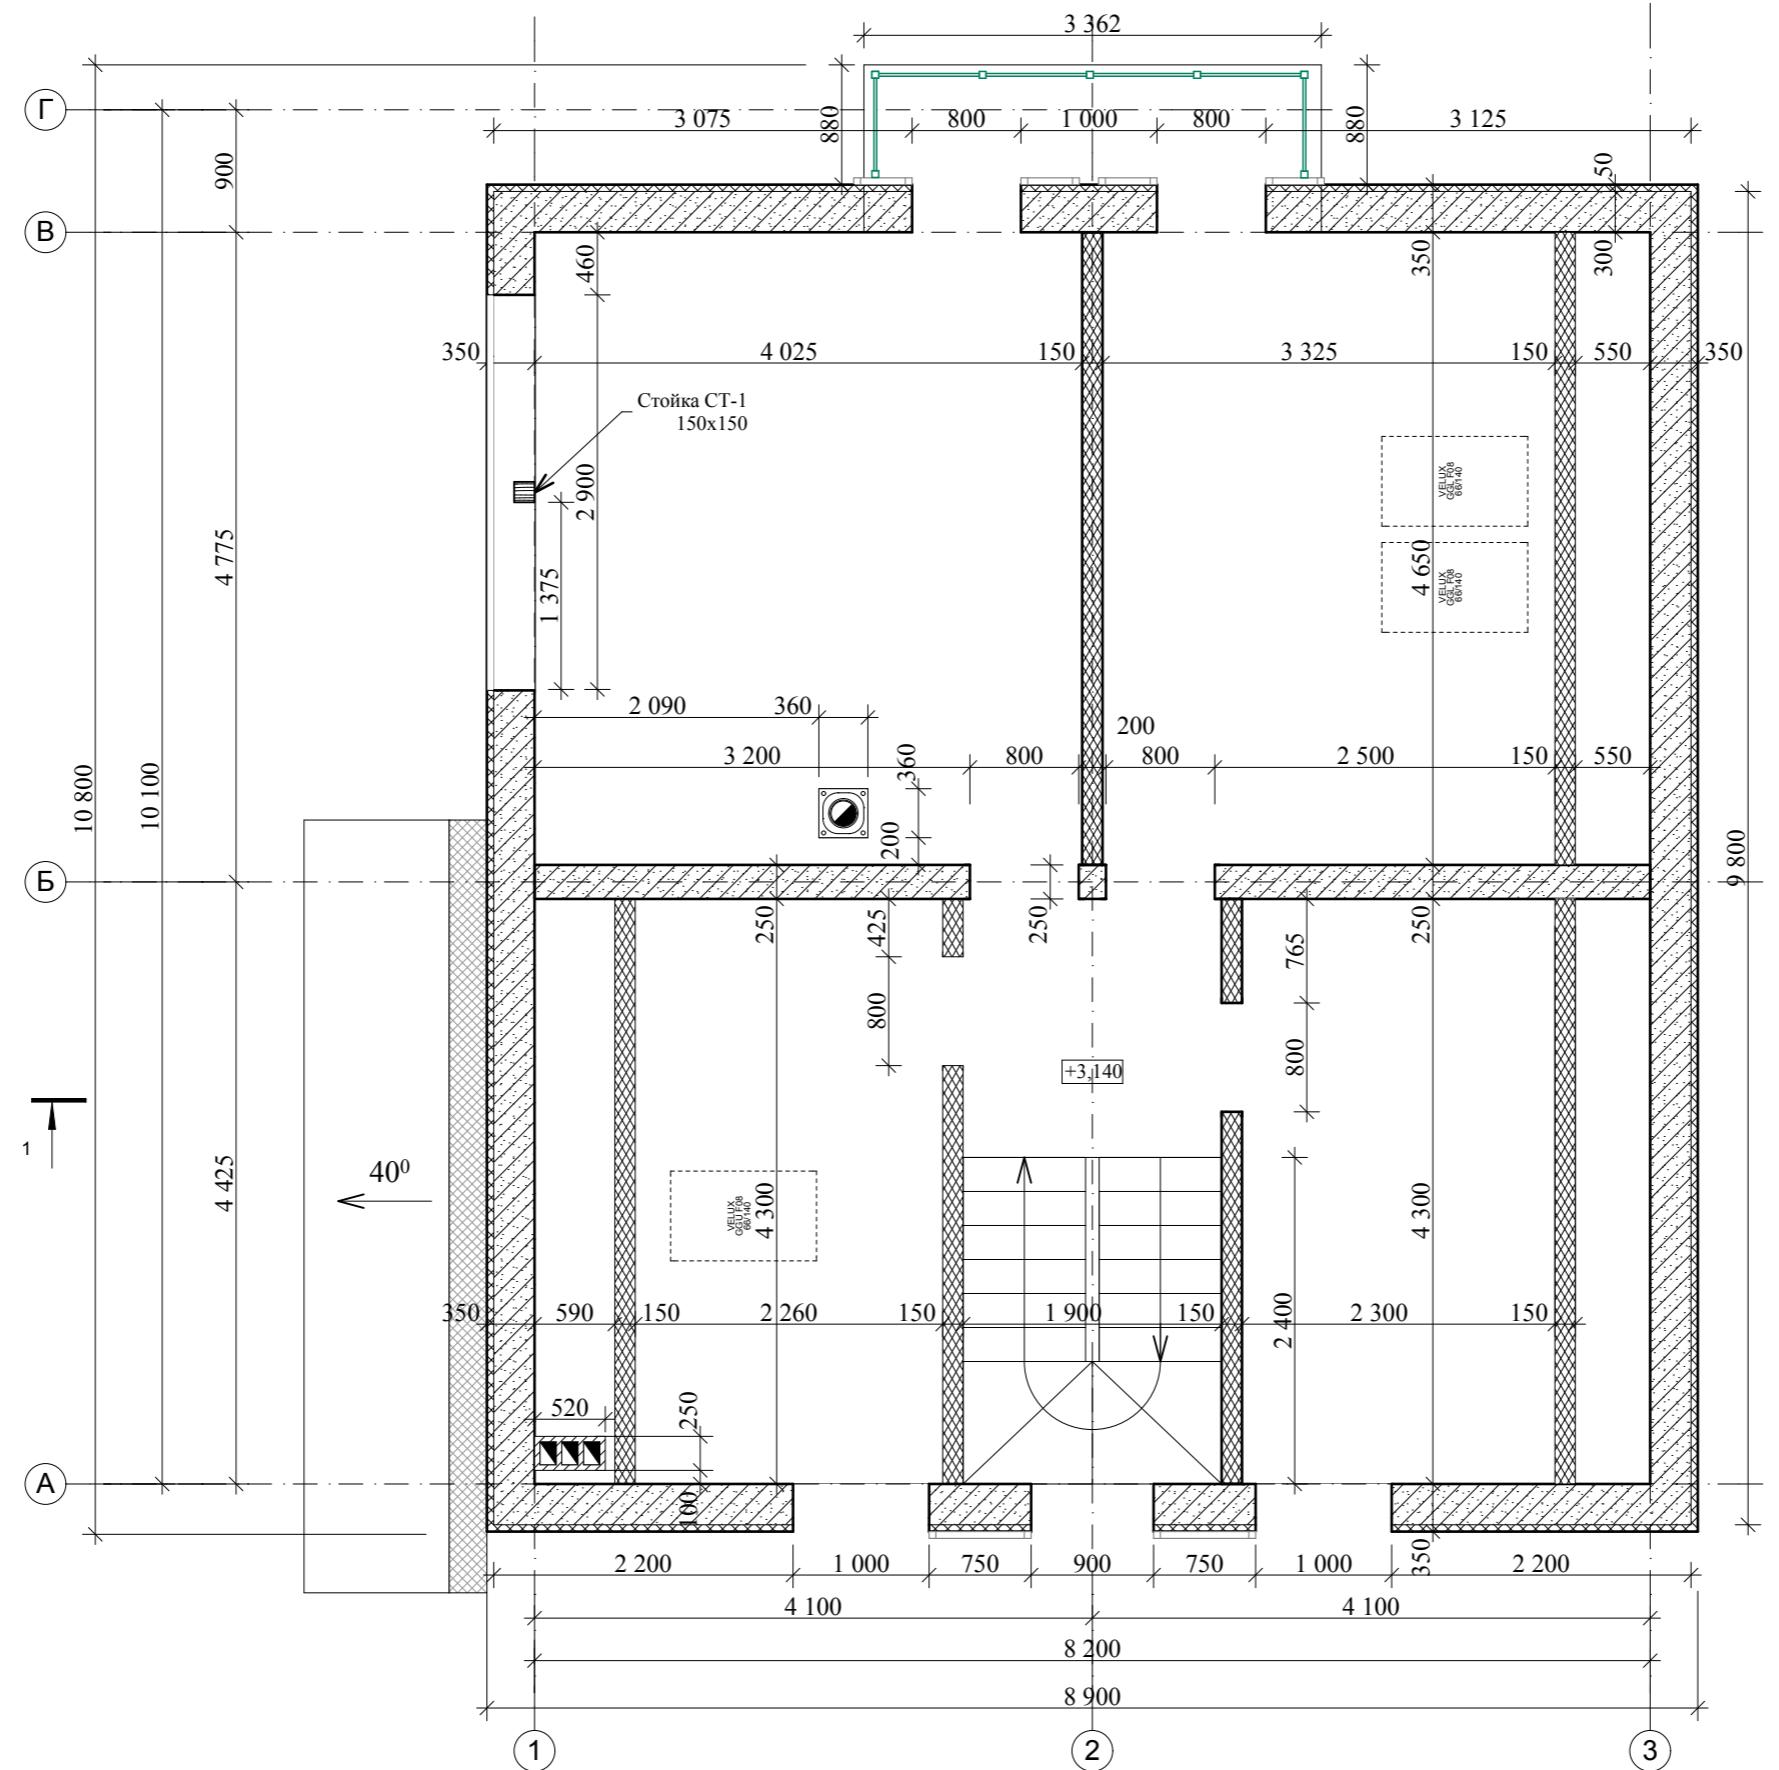

Данная проектная документация представляет собой распространяемый бесплатно демо-проект архитектурной студии LANS GROUP и включает основные элементы конструкции здания, технические решения, материалы, достаточные для ведения индивидуального строительства в условиях, оговоренных в общих данных разделов проекта. В соответствии с действующим законодательством в области авторского права (часть 4 Гражданского Кодекса РФ) авторские и исключительные права на проект и документацию сохраняются за правообладателем, компанией LANS GROUP. Использование проекта для целей отличных от индивидуального строительства, в том числе в коммерческих целях, включая (но не ограничиваясь) перепродажу проекта, использование для массового строительства, внесение изменений в проект без согласования и разрешения правообладателя не допускается и преследуется по закону. Переработка данного проекта для строительства в ином составе технических решений и материалов, внесение иных изменений и корректировок, включающих привязку к месту строительства, допускаются только с согласия правообладателя и выполняются архитектурной студией LANS GROUP на основании отдельного запроса www.homeplans.ru, sales@lans-development.ru.

План перемычек первого этажа М 1:50

Армирование перемычек и монолитных поясов

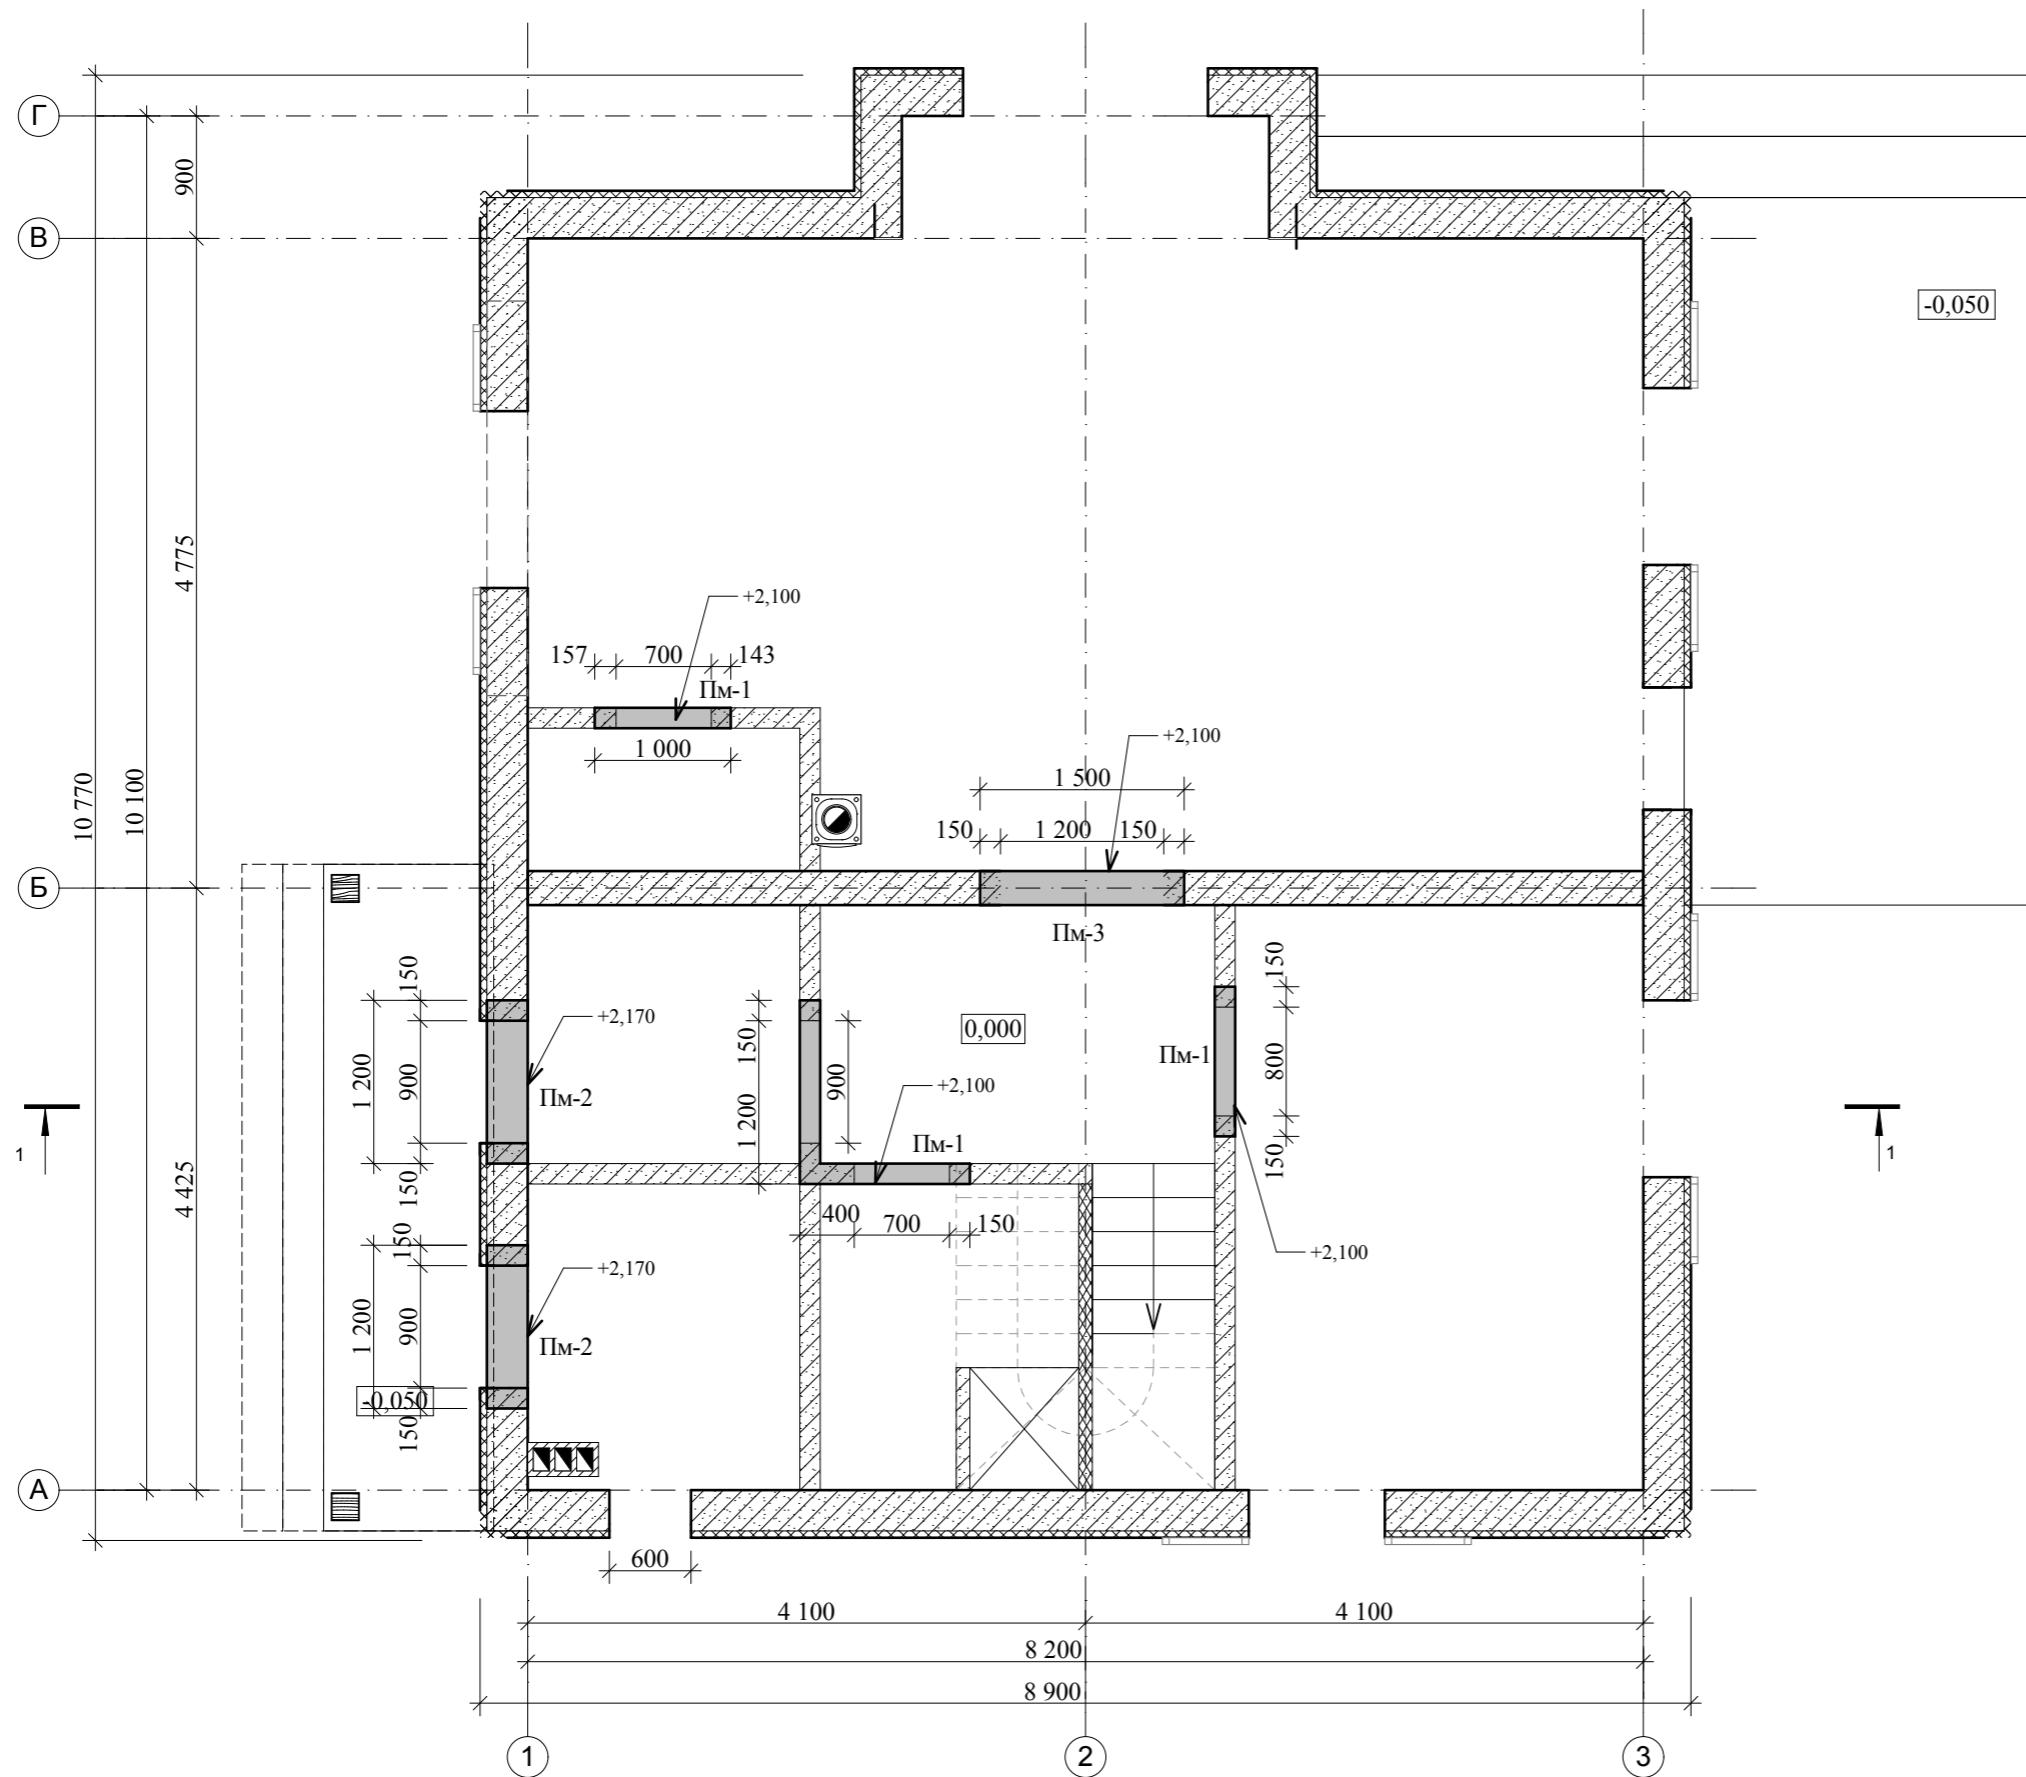


Схема армирования
перемычки Пм-1

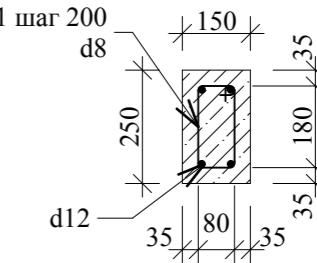


Схема армирования
перемычки Пм-2

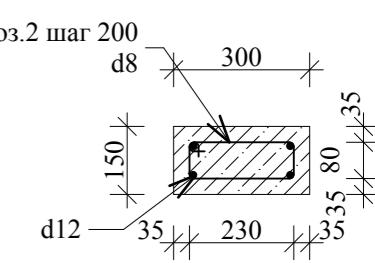


Схема армирования
монолитного пояса
МП-1 и МП-2

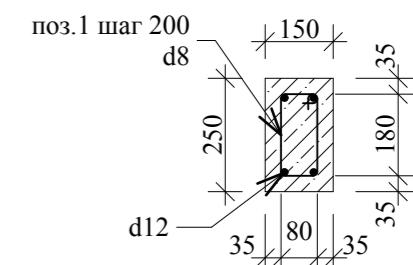


Схема армирования
монолитного
перемычки Пм-3 и
монолитного пояса
МП-3

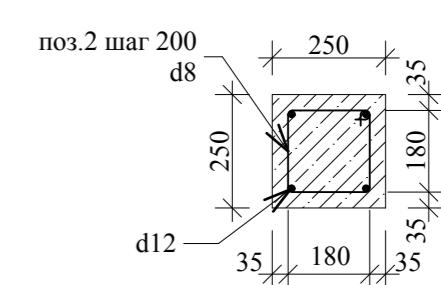


Схема армирования монолитного пояса МП-4






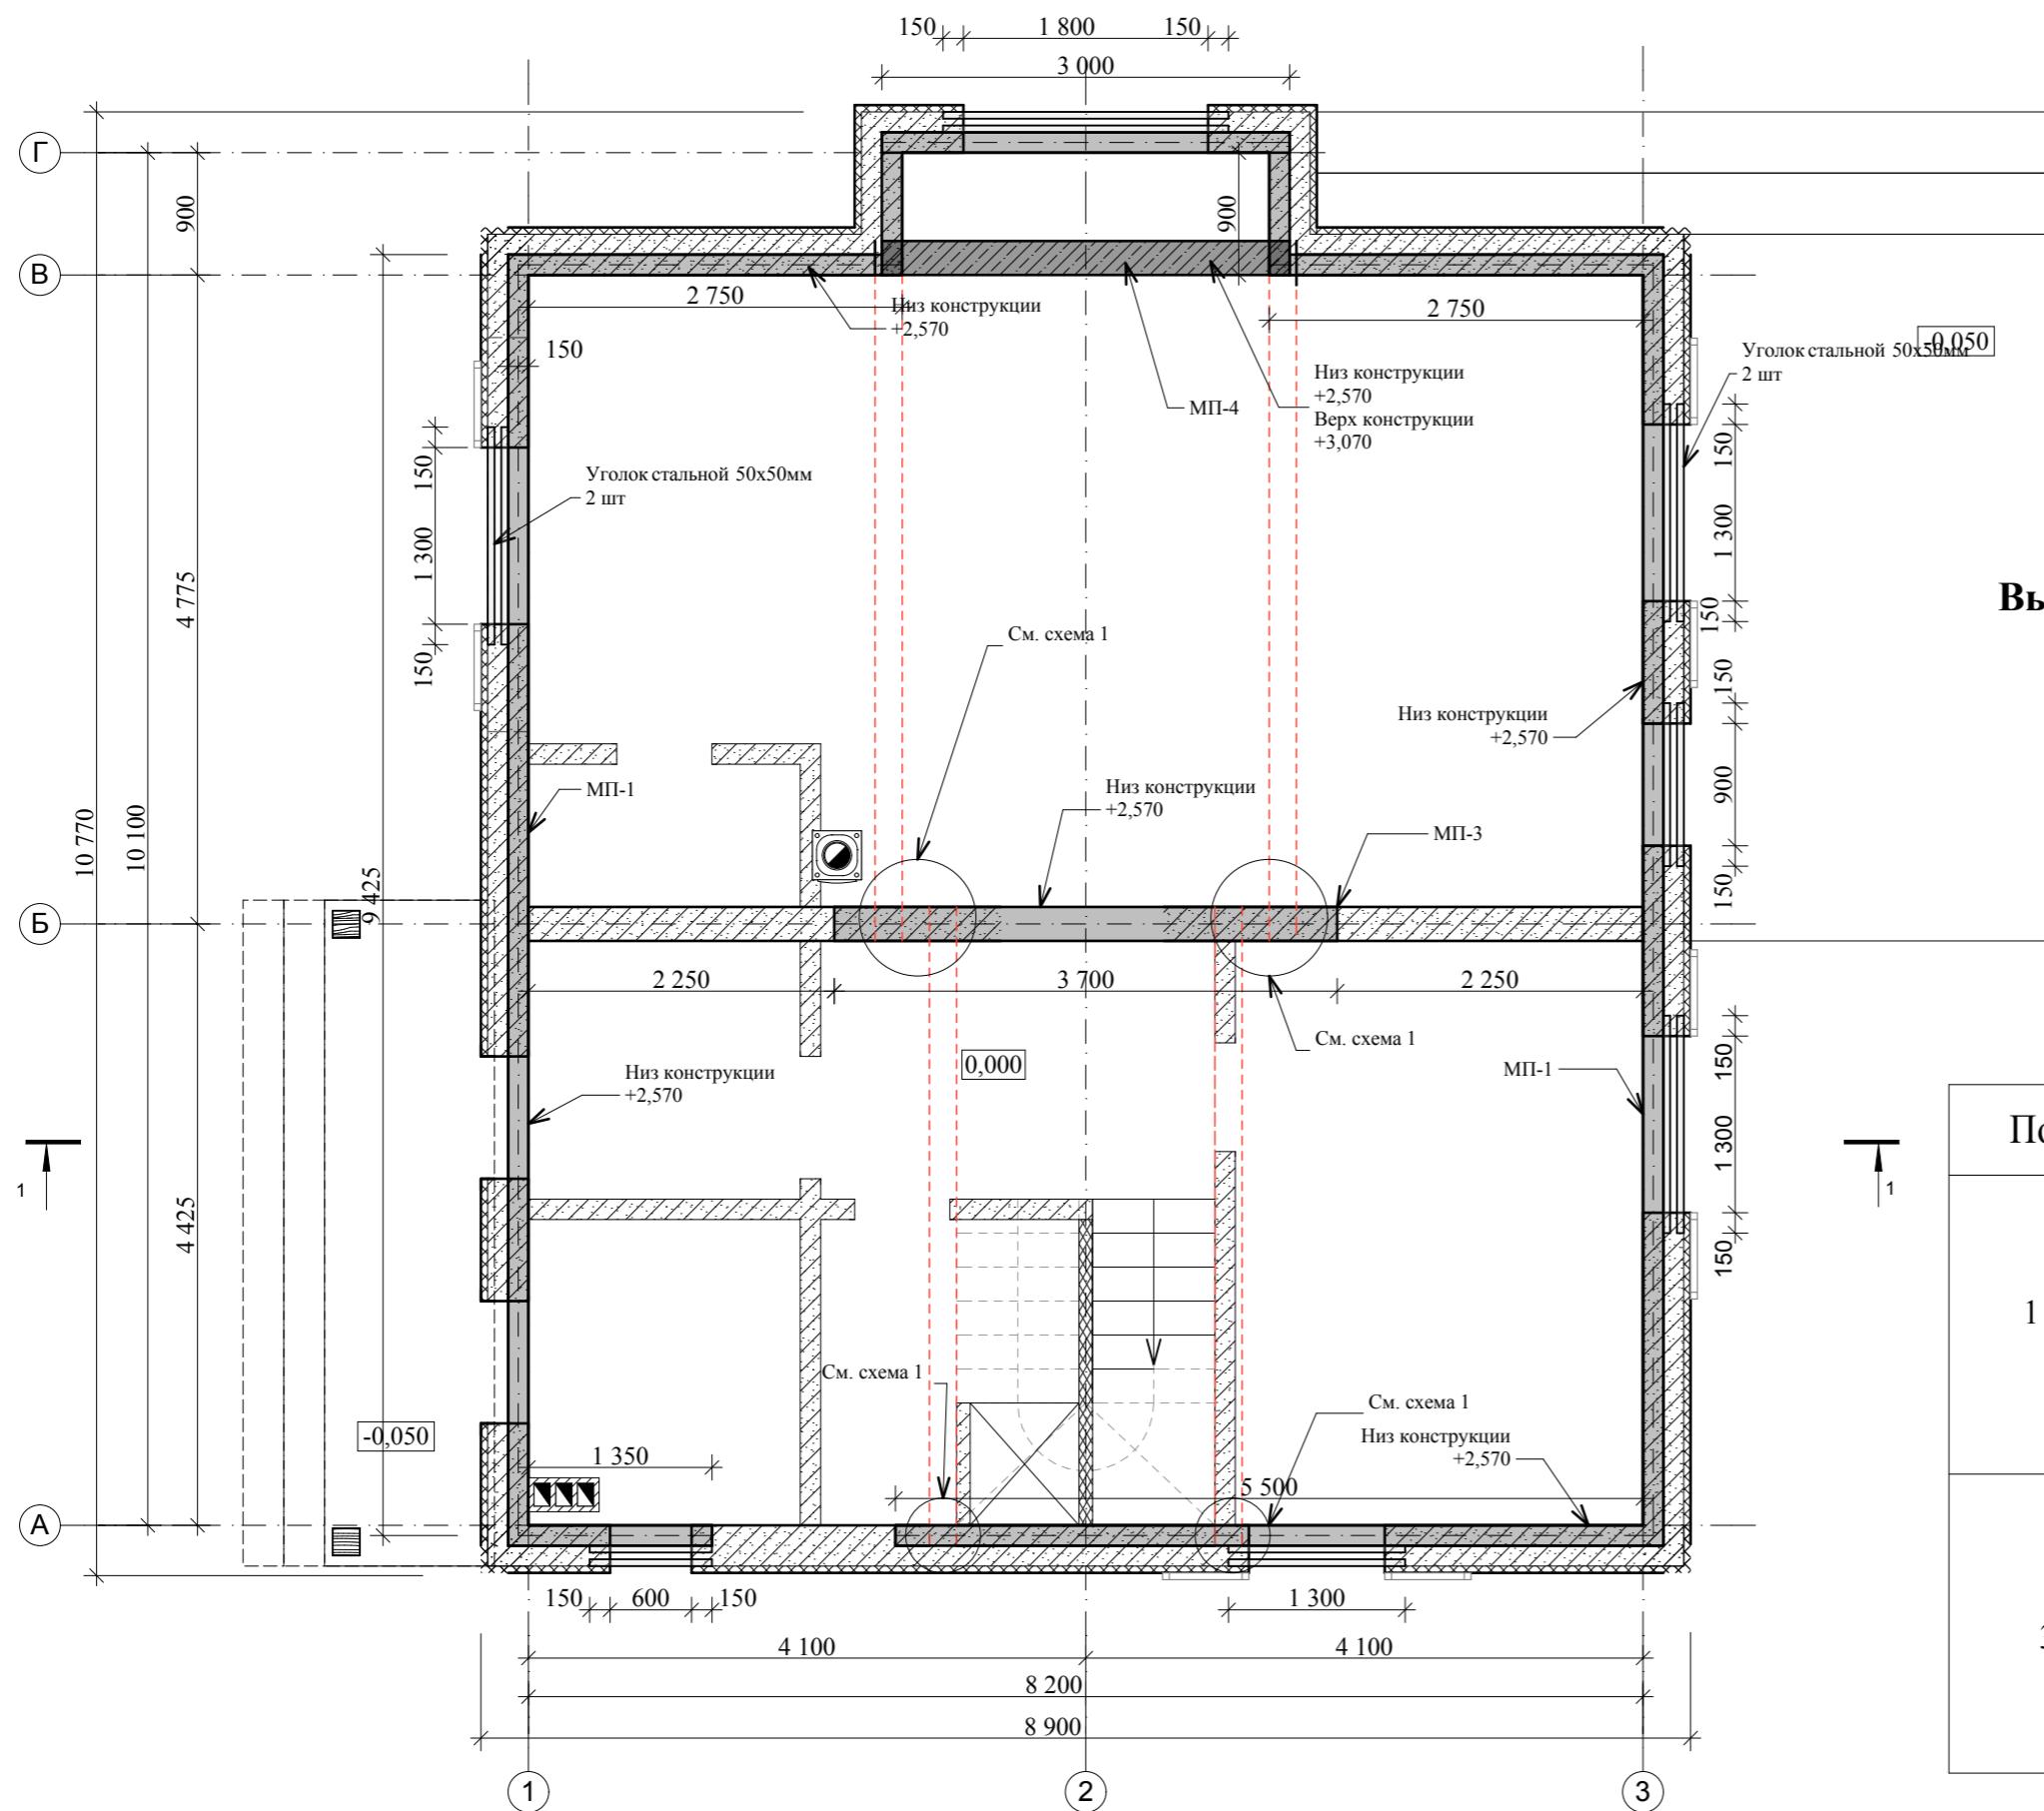


Схема 1

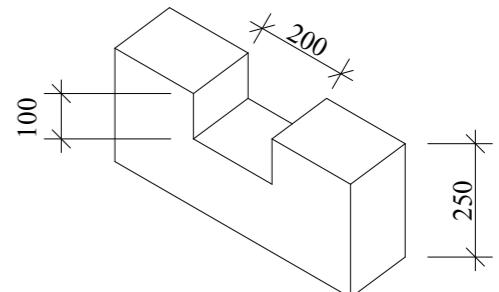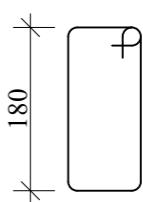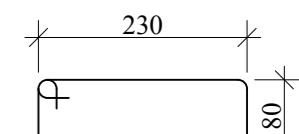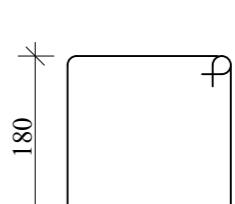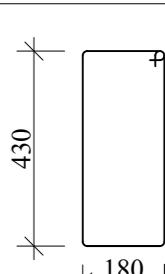

Ведомость деталей

Поз.	Эскиз	Поз.	Эскиз
1		2	
3		4	

Данная проектная документация представляет собой распространяемый бесплатно демо-проект архитектурной студии LANS GROUP и включает основные элементы конструкции здания, технические решения и материалы, достаточные для ведения индивидуального строительства в условиях, оговоренных в общих данных разделов проекта. В соответствии с действующим законодательством в области авторского права (часть 4 Гражданского Кодекса РФ) авторские и исключительные права на проект и документацию сохраняются за правообладателем, компанией LANS GROUP. Использование проекта для целей отличных от индивидуального строительства, в том числе в коммерческих целях, включая (но не ограничиваясь) перепродажу проекта, использование для массового строительства, внесение изменений в проект без согласования и разрешения правообладателя не допускается и преследуется по закону. Переработка данного проекта для строительства в ином составе технических решений и материалов, внесение иных изменений и корректировок, включающих привязку к месту строительства, допускаются только с согласия правообладателя и выполняются архитектурной студией LANS GROUP на основании отдельного запроса. www.homeplans.ru, sales@lans-development.ru.

План балок перекрытия

Б2 75x200
низ констр. +2,8%


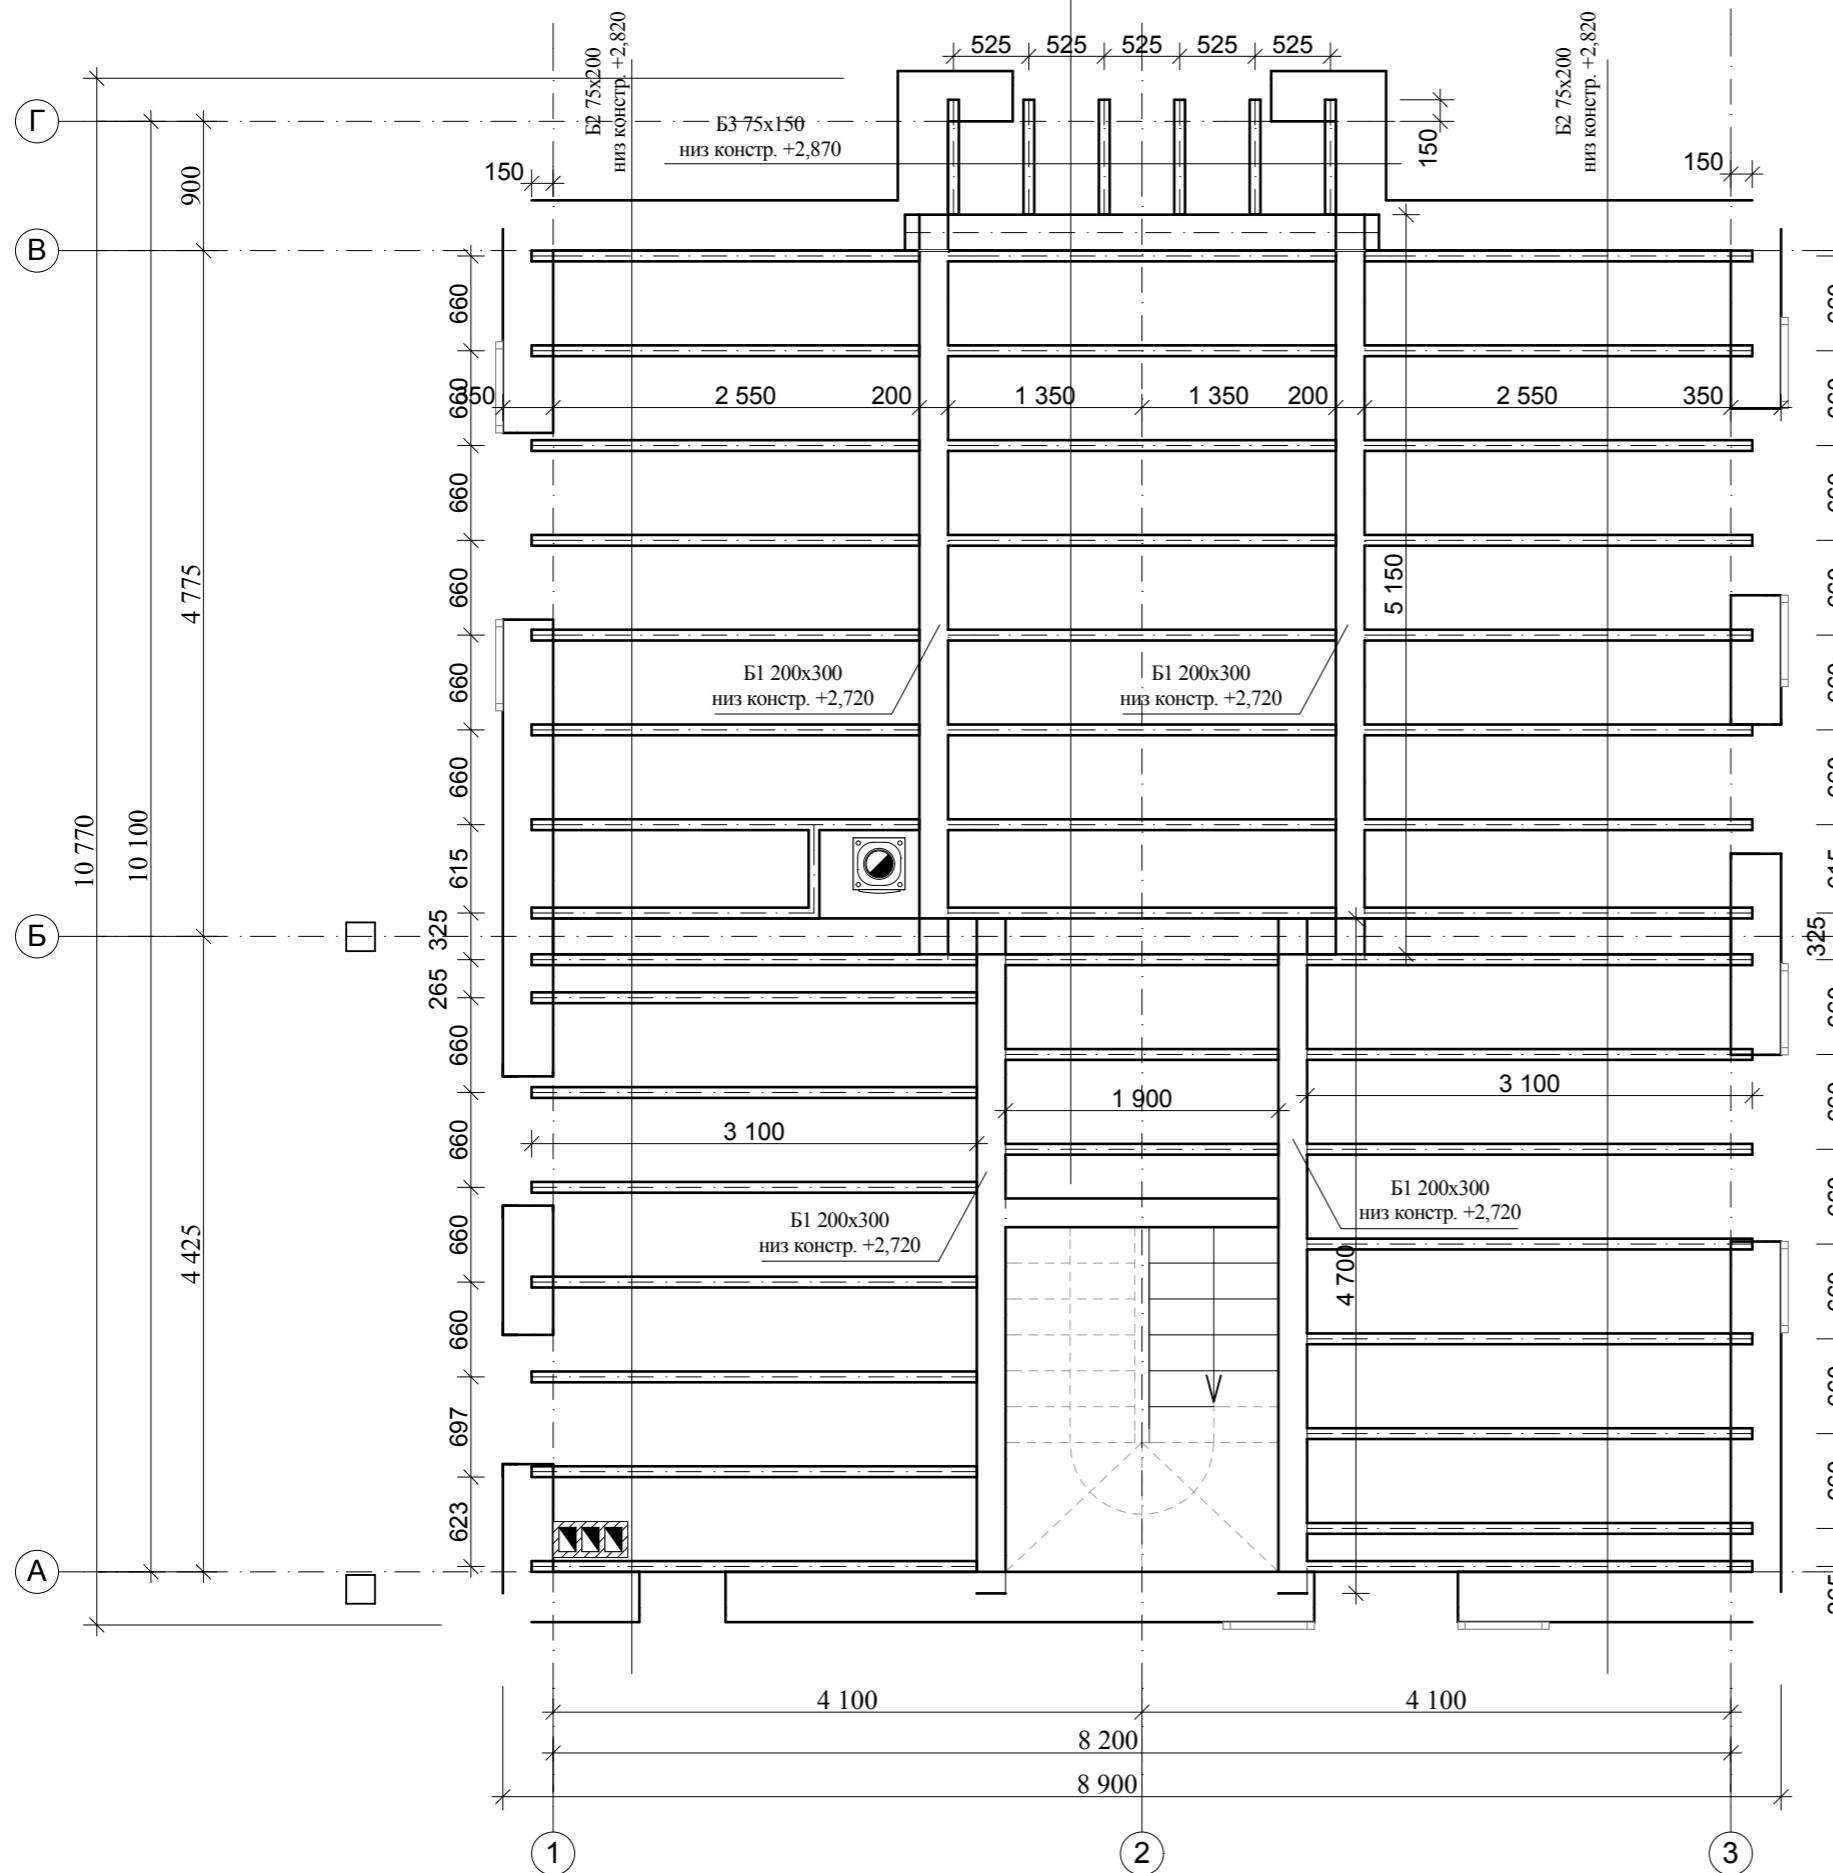



Схема опирания балок

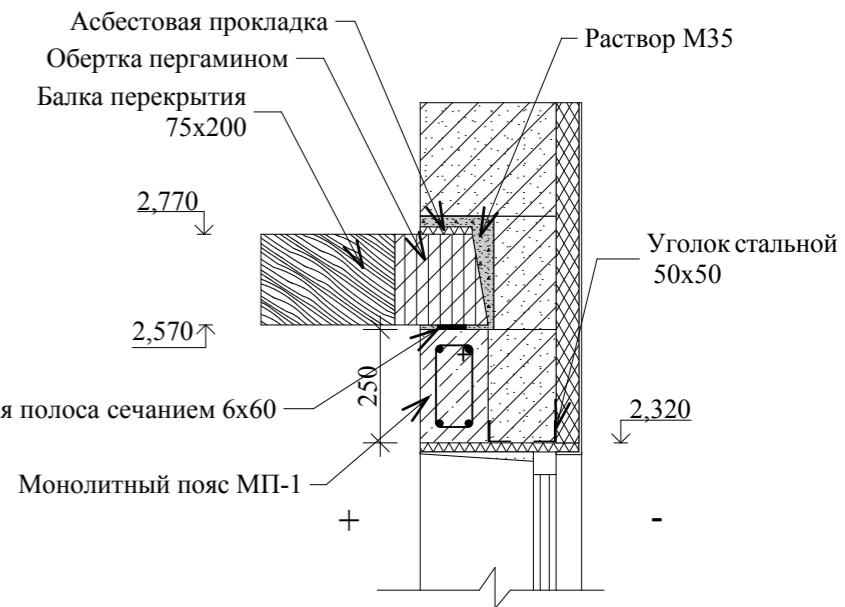

Примечание:
При строительстве из газобетона данное решение монолитных поясов может быть заменено на U-образные блоки шириной 300мм и аналогичной схемой армирования

Пирог перекрытия


1. Ламинат или линолеум - 20мм
 - 2 листа ГКЛ GL 15 - 30мм
 3. Шумоизоляция для пола ISOVER - 30мм
 4. Шпунтовая доска - 42мм
 - 5. Пароизоляционная пленка Ондусис R100
 6. Балка перекрытия - 200мм
 7. Минераловатный утеплитель 100мм
 8. Щитовой накат
 9. Подшив потолка - 20мм

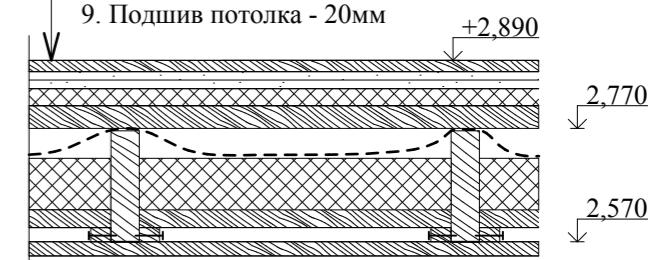

Данная проектная документация представляет собой распространяемый бесплатно демо-проект архитектурной студии LANS GROUP и включает основные элементы конструкции здания, технические решения и материалы, достаточные для ведения индивидуального строительства в условиях, оговоренных в общих данных разделов проекта. В соответствии с действующим законодательством в области авторского права (часть 4 Гражданского Кодекса РФ) авторские и исключительные права на проект и документацию сохраняются за правообладателем, компанией LANS GROUP. Использование проекта для целей отличных от индивидуального строительства, в том числе в коммерческих целях, включая (но не ограничиваясь) перепродажу проекта, использование для массового строительства, внесение изменений в проект без согласования и разрешения правообладателя не допускается и преследуется по закону. Переработка данного проекта для строительства в ином составе технических решений и материалов, внесение иных изменений и корректировок, включающих привязку к месту строительства, допускаются только с согласия правообладателя и выполняются архитектурной студией LANS GROUP на основании отдельного запроса www.homeplans.ru, sales@lans-development.ru.

ООО "ЛАНС ГРУП"		Подп.	Дата	104-3068-0-АС-13	
Директор	Новиков А.В.		20.01.2014	Стадия РП	Лист 18 из 34
ГИП	Волкович А.А.		20.01.2014		
ГАП	Морозова Д.Г.		20.01.2014		План балок перекрытия, схема опирания балок, Пирог перекрытия
Разраб.	Морозова Д.Г.		20.01.2014		

План монолитного пояса под мауэрлат и перемычек второго этажа

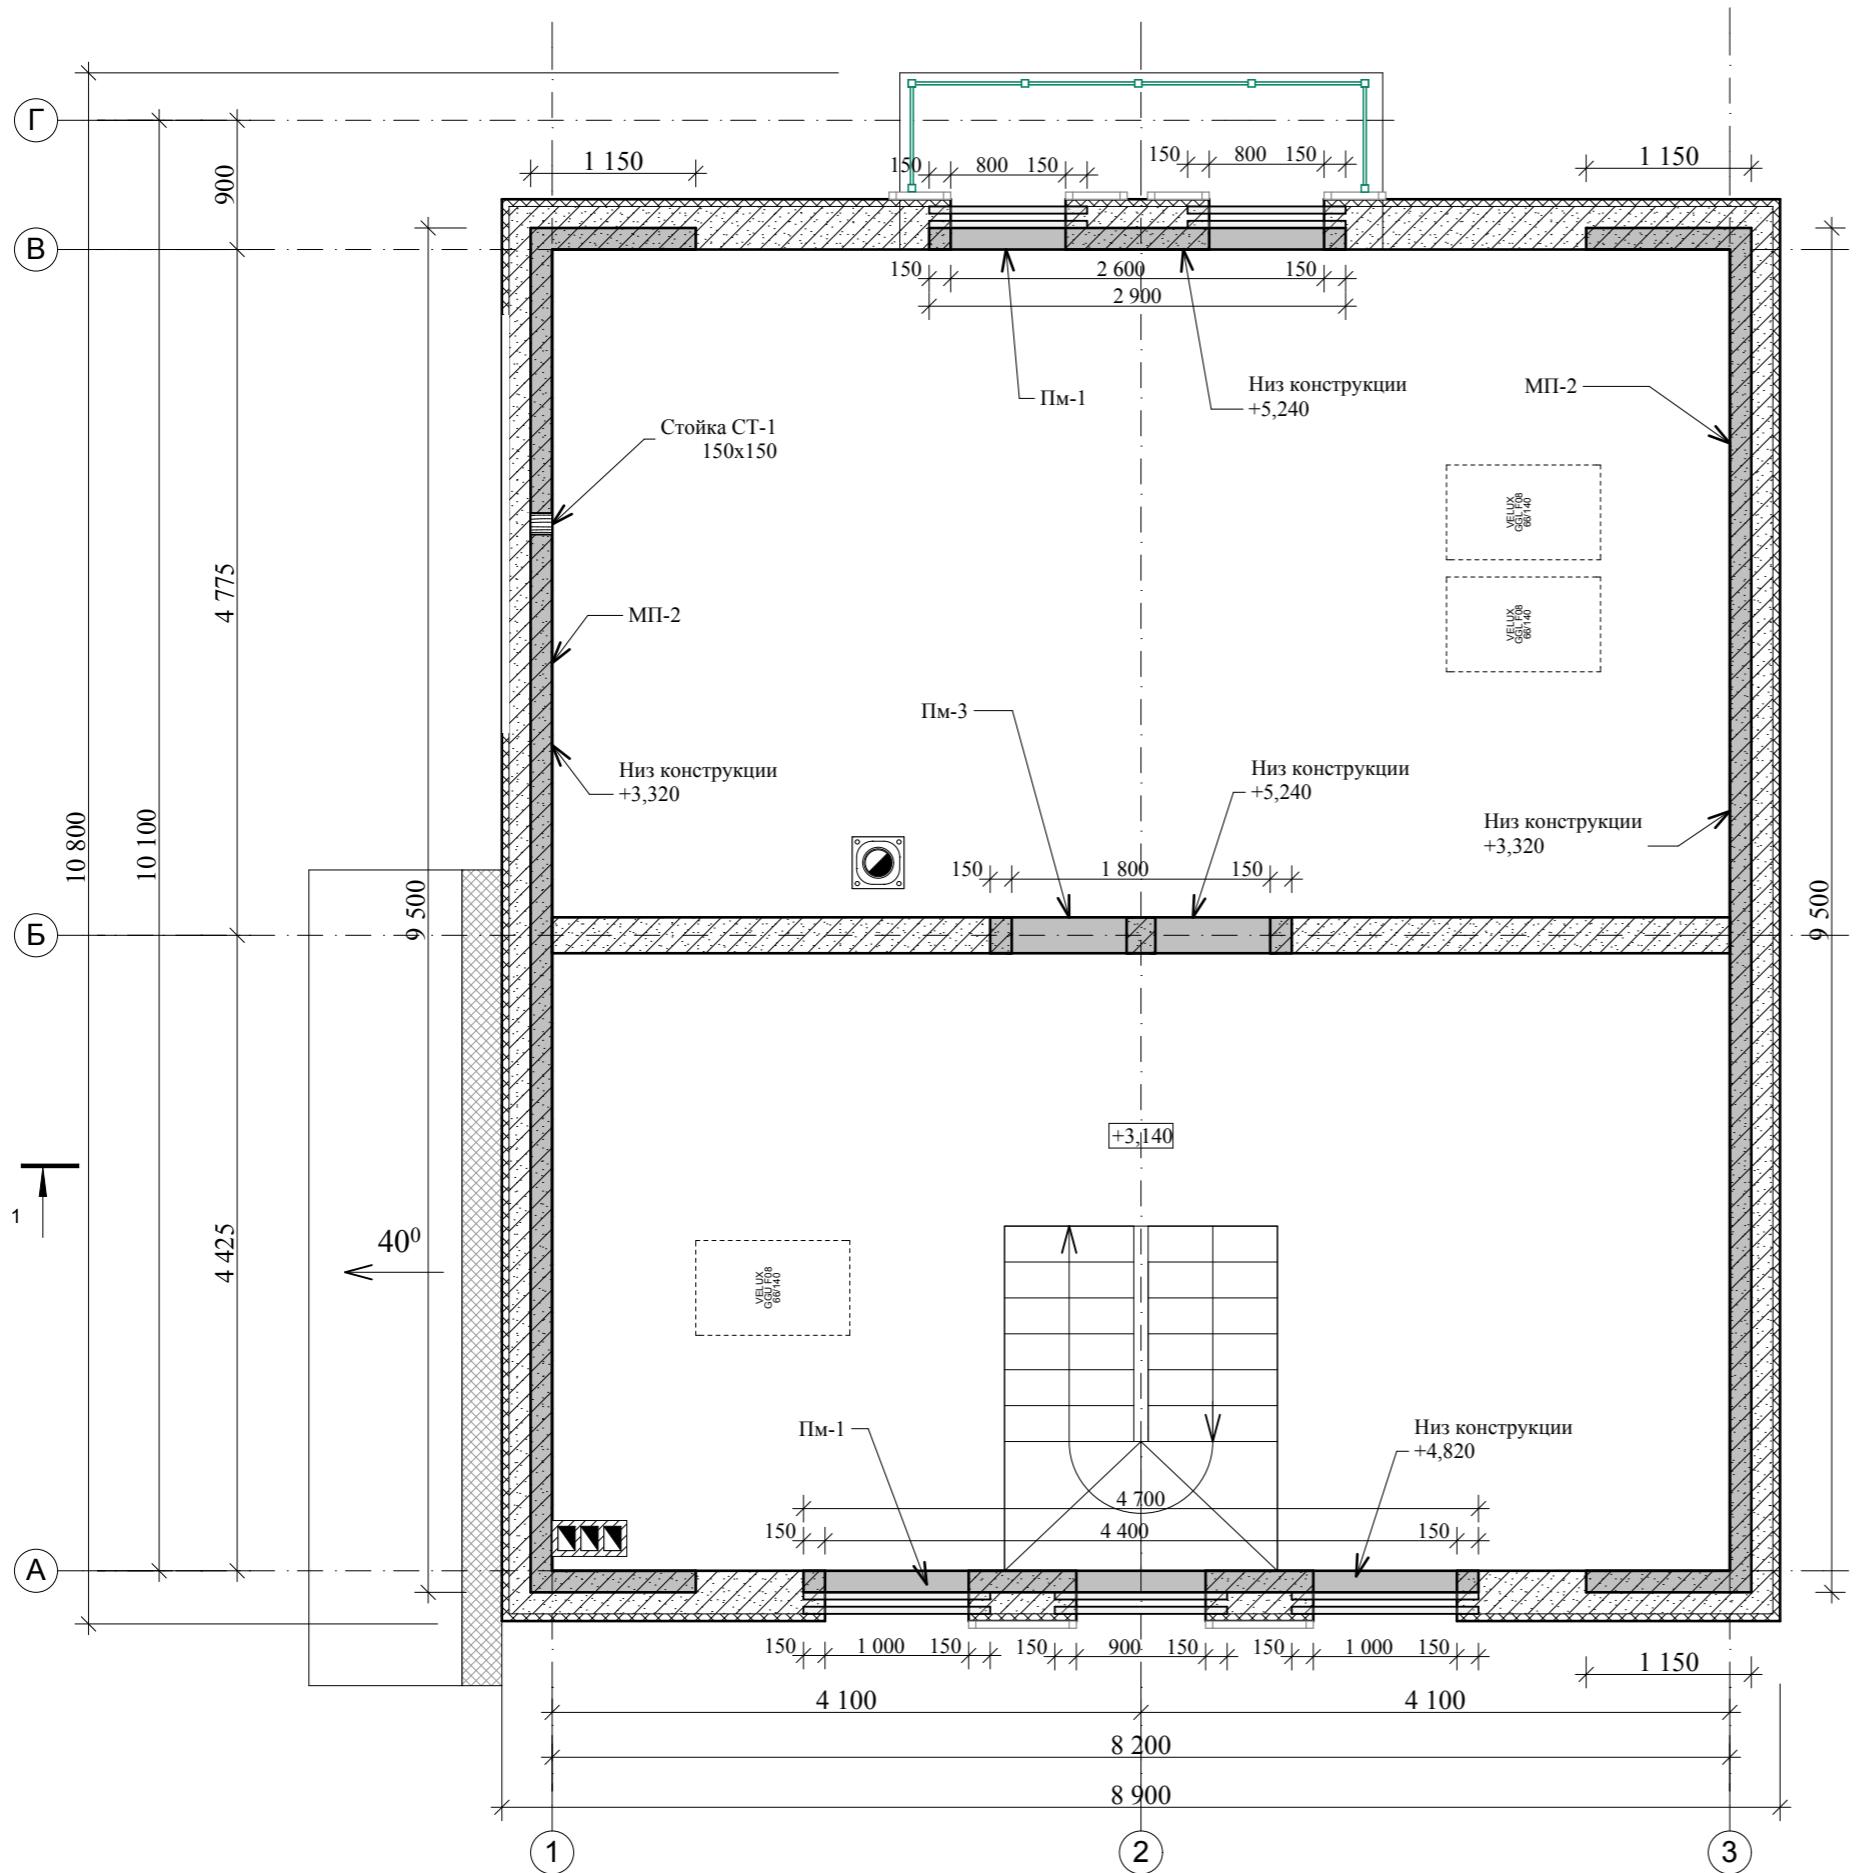

Примечание:
Схемы армирования см. лист 17