

ООО "ДОМ ОТ ПРОФИ"

ОГРН: 1195081008980

ИНН/КПП: 5029241054/502901001

Проект жилого дома

Альбом 1. Архитектурно-строительные решения




ООО "ДОМ ОТ ПРОФИ"

М.О. г.Мытищи, пр-кт. Олимпийский, дом 29, стр. 2, пом. 32

<http://www.domotprofi.ru>

ООО "ДОМ ОТ ПРОФИ"

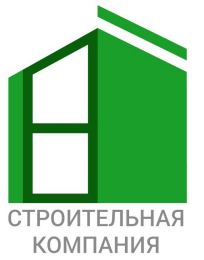

ОГРН: 1195081008980

ИНН/КПП: 5029241054/502901001

Заказчик: Коковина О.В.

Объект: Жилой дом

Проект жилого дома

Альбом 1. Архитектурно-строительные решения

Директор

ГИП

Архитектор

2020г

Ведомость чертежей

Ведомость листов основного альбома	
№ листа	Наименование
01	Обложка
02	Титульный лист
03	Ведомость чертежей
04	Пояснительная записка
05	Планировочная схема участка
06	План 1-го этажа
07	Фасад 1 - 5
08	Фасад А - Г
09	Фасад 5 - 1
10	Фасад Г - А
11	Разрез 1-1
12	Разрез 2-2
13	План кровли
14	3D Вид 1
15	3D Вид 2
16	3D Срез 1-го этажа
17	План фундамента
18	Схема устройства закладных под коммуникации
19	Опалубочный план фундамента
20	Схема устройства фундамента
21	Схема устройства фундамента
22	Перекрытие фундамента
23	Узлы по перекрытию фундамента
24	План 1-го этажа
25	План 2-го этажа
26	Схема теплого пола
27	Схема фасада 1 - 5
28	Схема фасада А - Г
29	Схема фасада 5 - 1
30	Схема фасада Г - А
31	Узлы и соединения ограждающих конструкций
32	План армирующего пояса 1 этажа
33	План армирующего пояса 2 этажа
34	3D представление армирующего пояса
35	Разрез по вентканалам
36	Перекрытие 1-го этажа
37	Узлы крепления кровельных стоек
38	3D представление усиливающих конструкций кровли
39	Стропильная система кровли
40	3D представление стропильной системы
41	Ведомость оконных и дверных проемов
42	Ведомость оконных и дверных проемов

Проект разработан в соответствии с государственными нормами, требованиями, стандартами, исходными данными а также техническими условиями, выданными органами государственного надзора и заинтересованными организациями и обеспечивает безопасную эксплуатацию зданий, при соблюдении предусмотренных проектом мероприятий.

Главный инженер проекта _____/Дворецкий Д.В./

		Подпись	Дата	Ведомость чертежей			
			06.07.2020				
				Проект жилого дома	Стадия	Лист	Листов
					Р	03	42
ГИП				Масштаб 1:1	ООО "ДОМ ОТ ПРОФИ"		
Гл. констр.	Григорьева М.В.						
Заказчик	Коковина О.В.						



СТРОИТЕЛЬНАЯ
КОМПАНИЯ



1. Общие указания

Область применения – II В климатический район с обычными геологическими условиями и расчетной температурой наружного воздуха – 27 °С.

Нормативная снеговая нагрузка – 180 кг/м² (III район / 1 кПа).

Скоростной напор ветра – 23 кг/м² (I район 0,23 кПа).

Проект разработан на основе указаний, регламентаций и требований глав:

СП 54.13330.2011 «Здания жилые многоквартирные»;

СП 55.13330.2011 «Дома жилые одноквартирные»;

СП 63.13330.2012 «Бетонные и железобетонные конструкции»;

СП 64.13330.2011 «Деревянные конструкции»;

СП 17.13330.2011 «Кровли»;

СП 20.13330.2016 «Нагрузки и воздействия»;

СНиП 2.01.02-85 «Противопожарные нормы»;

Инженерное обеспечение:

Электроэнергия От общей сети

Вода Скважина

Канализация! Септик

2. Противопожарная безопасность

1. Помещения жилого дома (кроме с/у, ванных комнат, душевых, постирочных комнат, саун) оборудовать автономными оптико-электронными дымовыми извещателями, соответствующими требованиям НПБ 66-97, с категорией защиты IP 40 (по ГОСТ 14254-96) (п. 3.21* СНиП 2.08.01-89*).

2. Установить на сети хозяйственно-питьевого водопровода бытовые пожарные краны, оборудованные шлангами (рукавами) в целях использования в качестве первичного устройства пожаротушения на ранней стадии (п. 3.1а СНиП 2.08.01-89*).

3. Деревянные элементы конструкций коттеджа должны быть обработаны огнебиозащитными составами.

3. Техничко-экономические показатели

Общая площадь здания	178,34 м²
Общая площадь помещений	123,26 м²
Площадь застройки здания	182,24 м²
Общая высота здания	6,5 м

Проект разработан в соответствии с государственными нормами, требованиями, стандартами, исходными данными, а также техническими условиями, выданными органами государственного надзора и заинтересованными организациями и обеспечивает безопасную эксплуатацию зданий при соблюдении предусмотренных проектом мероприятий.

Главный инженер проекта _____/Дворецкий Д.В./

4. Общие положения

Архитектурно-планировочное решение разработано в соответствии с СП 54.13330.2011 Здания жилые многоквартирные.

Проект 1-этажного жилого дома является авторской разработкой и предназначен для строительства в Москве и Московской области. Технические решения, принятые в рабочих чертежах, соответствуют требованиям экологических, санитарно-эпидемиологических, противопожарных и других норм, действующих на территории РФ и обеспечивают безопасную для жизни и здоровья людей эксплуатацию здания при соблюдении предусмотренных чертежами мероприятий.

5. Конструктивные решения

Проект жилого дома разработан для проживания одной семьи. Состав помещений обусловлен требованиями комфорта и функциональной целесообразности. Здание 1-этажное.

Фундамент – мелко заглубленная лента, толщиной 400 мм.

Стены фундамента гидроизолировать и утеплить. Глубина заложения ленты – 0,71 м. Утепление экструдированным пенополистиролом слоем 100 мм.

Наружные стены – газобетонные (газосиликатные) блоки не менее D400 625(600)x250x400мм.

Класс по прочности на сжатие не менее В-2.5. Коэффициент теплопроводности в сухом состоянии не менее 0,096 Вт/(м · °С). Марка по морозостойкости F-100. Коэффициент паронепроницаемости 0.23 мг/м·ч·Па.

Внутренние стены – газобетонные (газосиликатные) блоки D500 625(600)x250x250мм.

Перегородки – газобетонные (газосиликатные) блоки D500 625(600)x250x150мм.

Газобетонные блоки класть на клеевой состав производителя блоков.

Перекрытие фундамента – монолитная железобетонная плита, толщиной 160 мм.

Максимально допустимая нагрузка на монолитные перекрытия – 500 кг/м².

Перекрытие 1 этажа – балочное, доски 200x50 мм с шагом 630 мм с утеплением минераловатными плитами 200 мм.

Конструкция крыши – скатная, стропильная, стропила – доски 200x50 мм с шагом 630мм.

Покрытие кровли – натуральная черепица.

За отметку 0.000 принята отметка чернового пола первого этажа. Условно считать уровень земли –0,450м.


Монолитные колонны выполнить из бетона не ниже М300.

Согласовано				
Взам. инв. №				
Подпись и дата				
Инв. № подл.				

		Подпись	Дата	Пояснительная записка		
			06.07.2020			
				Проект жилого дома	Стадия	Лист
					Р	04
				Масштаб	Листов	
					42	
ГИП				Масштаб	ООО "ДОМ ОТ ПРОФИ"	
Гл. констр.	Григорьева М.В.					
Заказчик	Коковина О.В.					



Планировочная схема участка

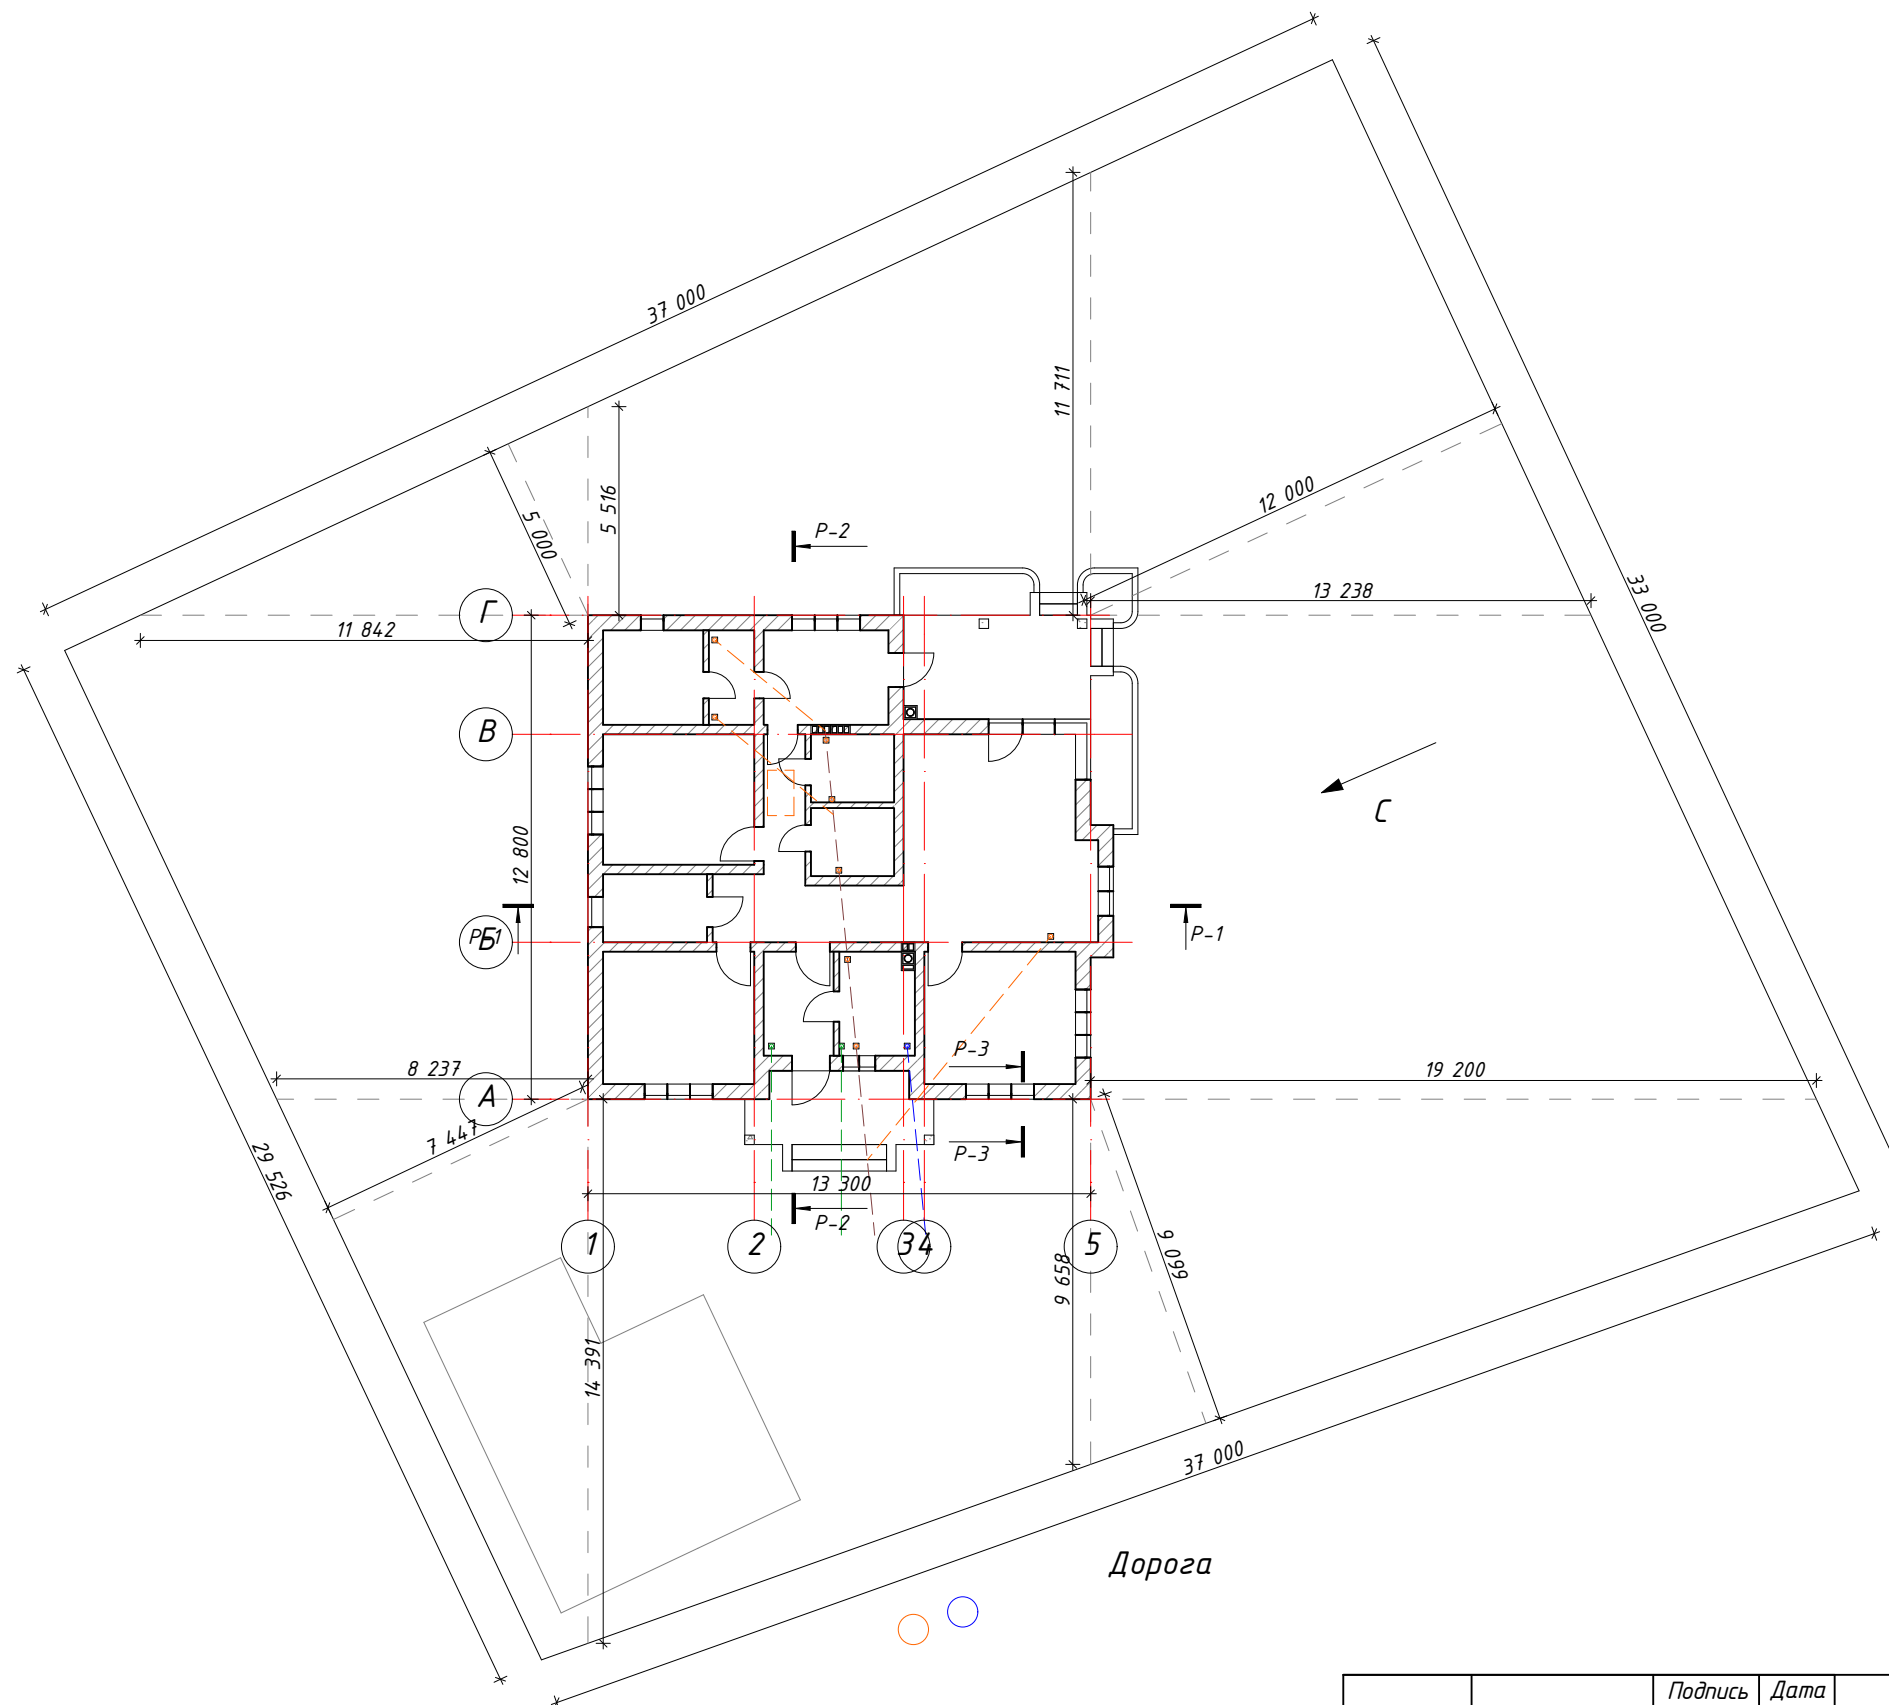

		Подпись	Дата	Планировочная схема участка			
			06.07.2020				
				Проект жилого дома	Стадия	Лист	Листов
					Р	05	42
ГИП				Масштаб 1:200	ООО "ДОМ ОТ ПРОФИ"		
Гл. констр.	Григорьева М.В.						
Заказчик	Коковина О.В.						

A diagram of a fixed support, represented by a vertical line with a horizontal line extending to the right. The label *P-2* is placed above the horizontal line.




Условные обозначения:

1.  Канализация
2.  Водоснабжение
3.  Вентиляция
4.  Дымоход
5.  Электричество
6.  Мансардная лестница velux



Фасад 1 - 5

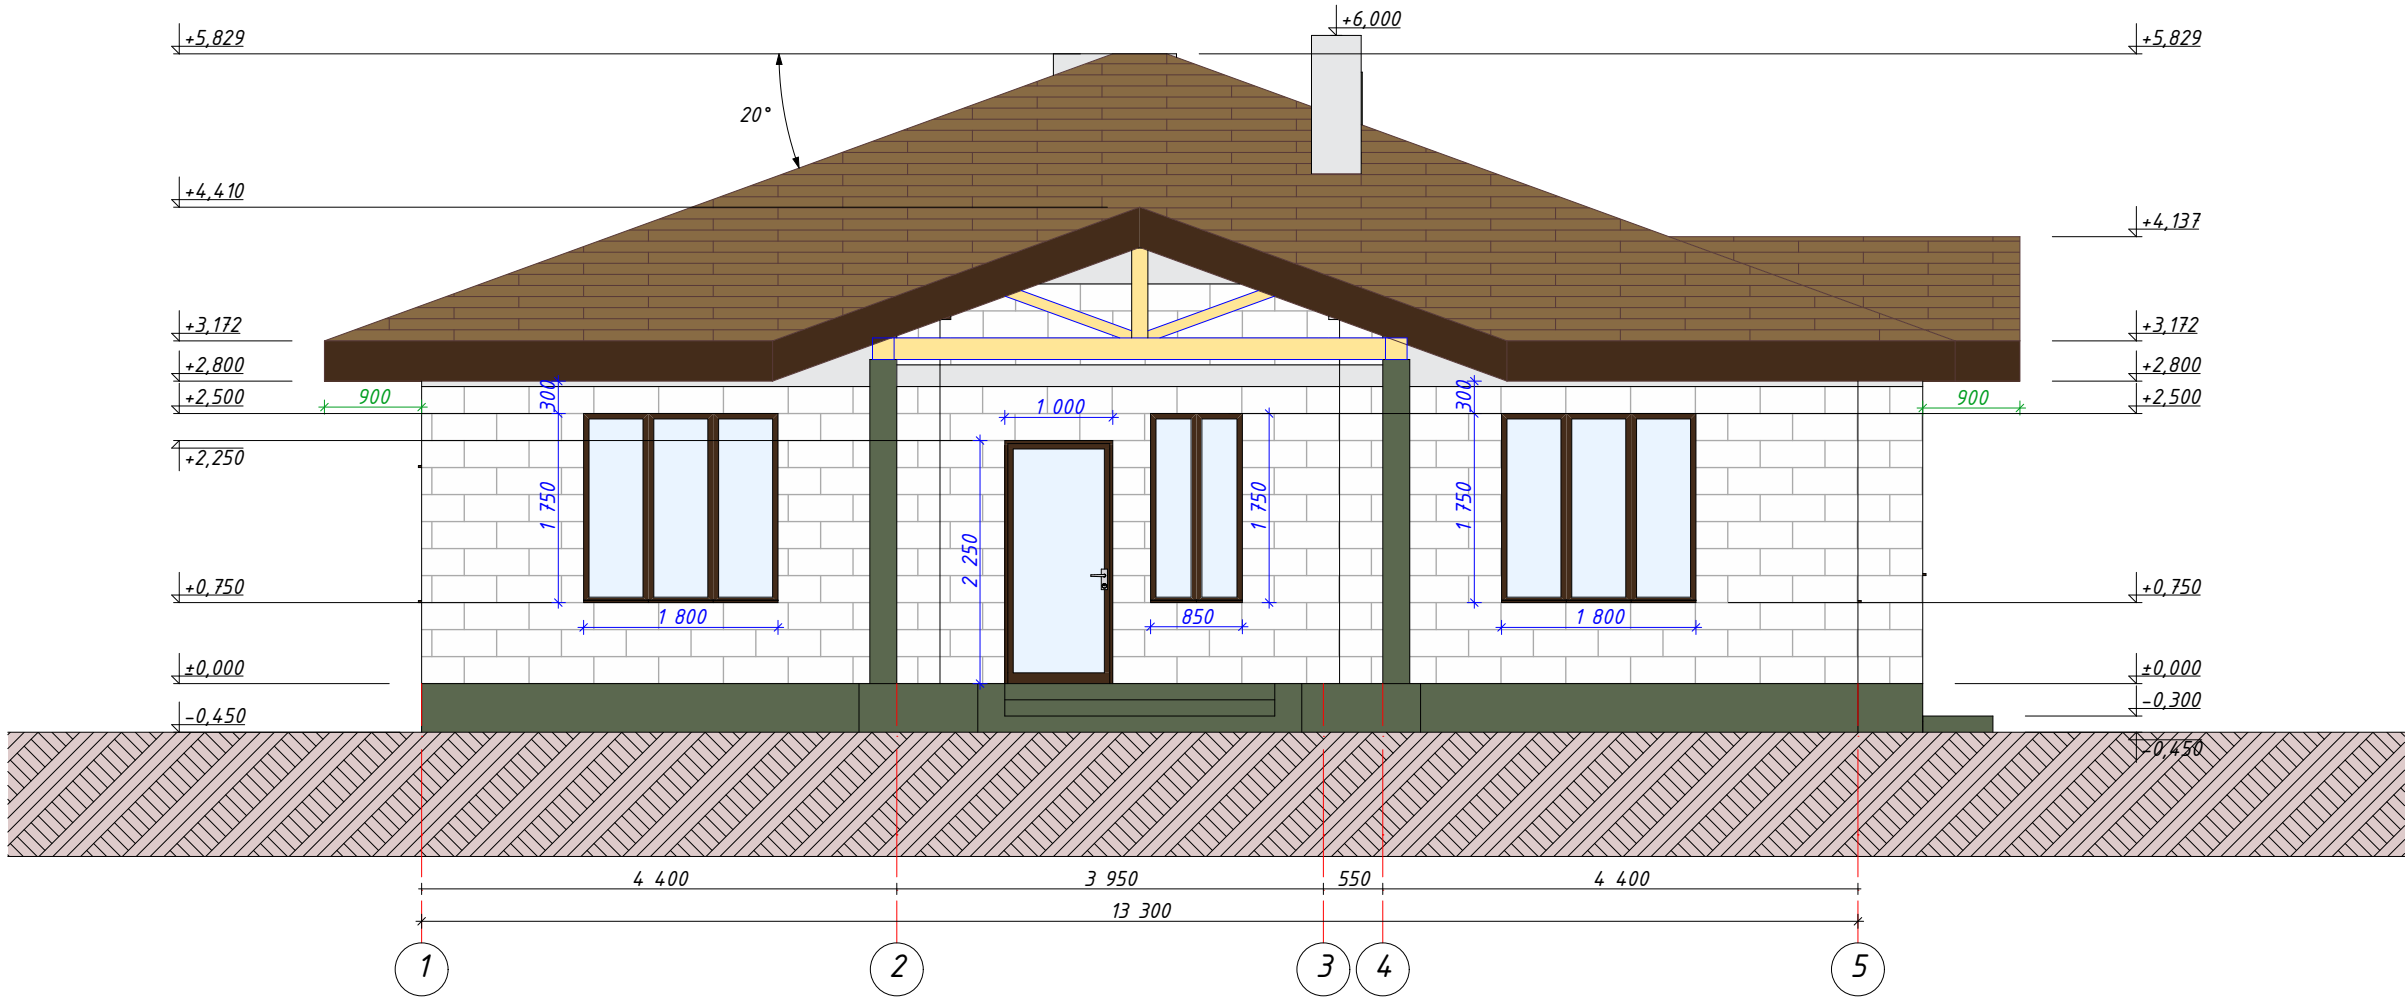

		Подпись	Дата
			06.07.2020
ГИП			
Гл. констр.	Григорьева М.В.		
Заказчик	Коковина О.В.		

Фасад 1 - 5

Проект жилого дома


Стадия	Лист	Листов
Р	07	42

Масштаб 1:70

ООО "ДОМ ОТ
ПРОФИ"



Фасад А - Г

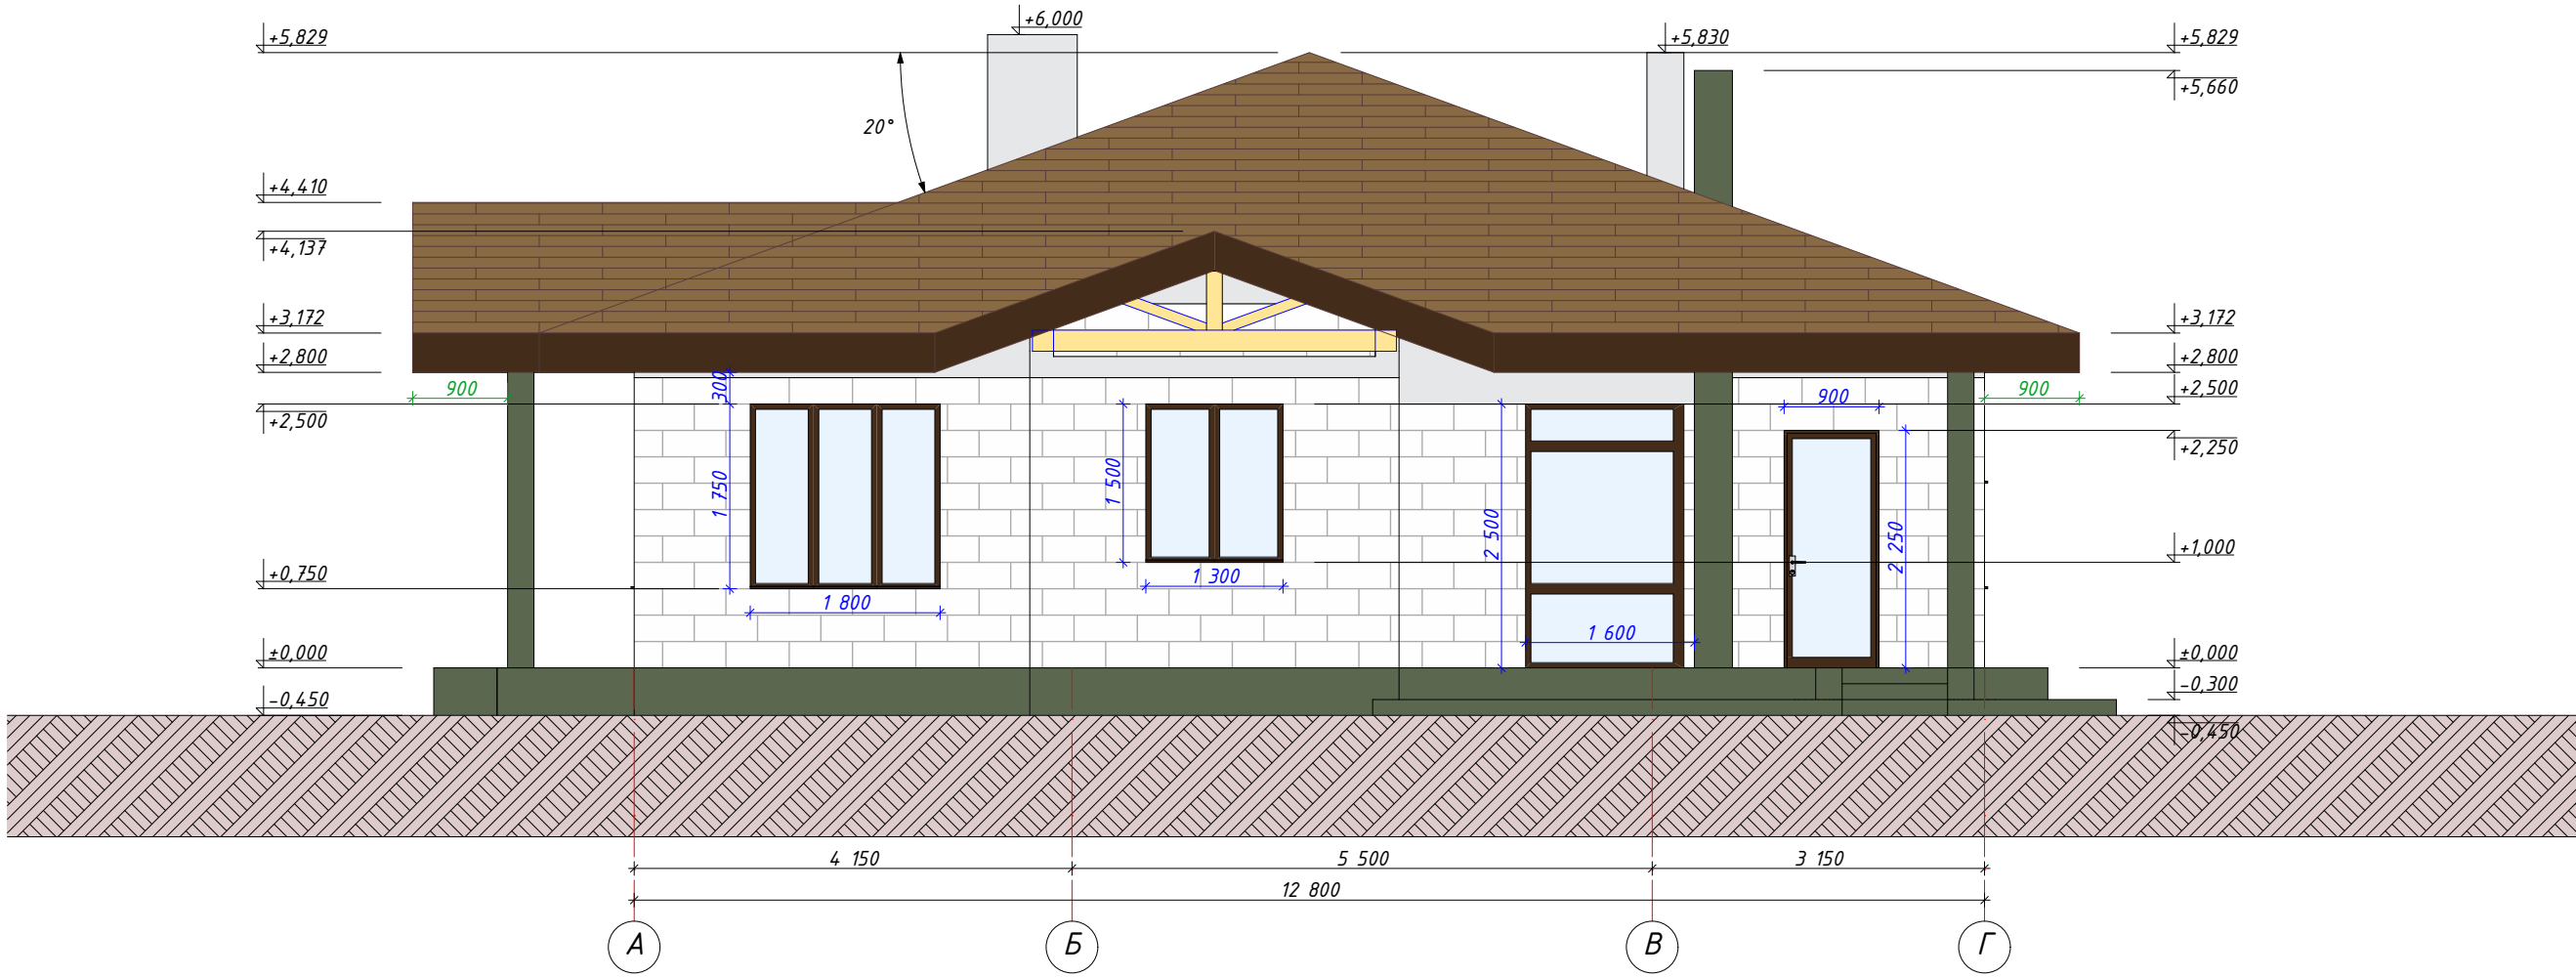


Согласовано				
Изм. №				
Взам. инв. №				
Подпись и дата				
Инв. № подл.				

		Подпись	Дата	Фасад А - Г			
			06.07.2020				
				Проект жилого дома	Стадия	Лист	Листов
					Р	08	42
ГИП				Масштаб 1:70	ООО "ДОМ ОТ ПРОФИ"		
Гл. констр.	Григорьева М.В.						
Заказчик	Коковина О.В.						




Фасад 5 - 1

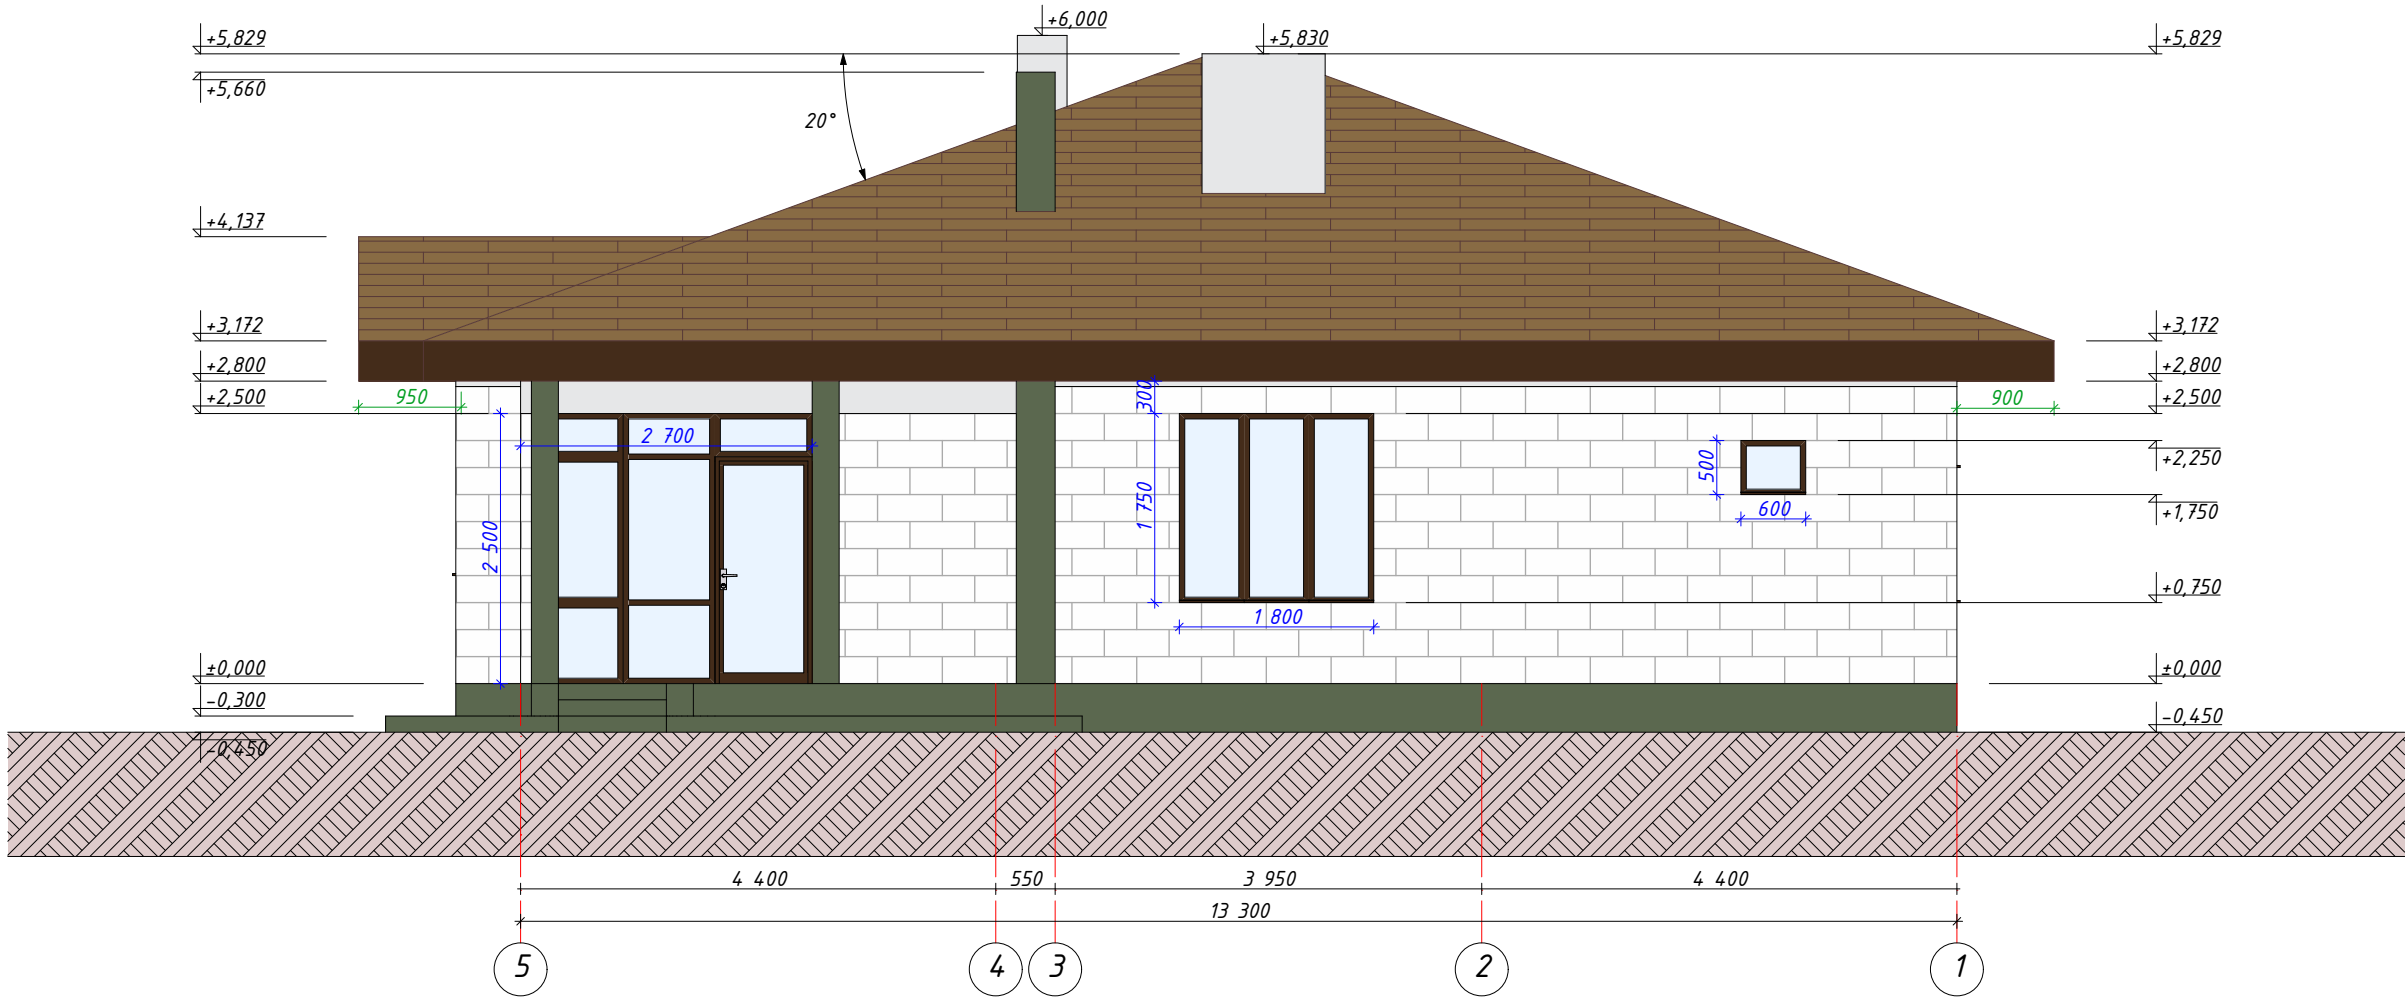

		Подпись	Дата	Фасад 5 - 1			
			06.07.2020				
				Проект жилого дома	Стадия	Лист	Листов
					Р	09	42
ГИП				Масштаб 1:70	ООО "ДОМ ОТ ПРОФИ"		
Гл. констр.	Григорьева М.В.						
Заказчик	Коковина О.В.						




Фасад Г - А

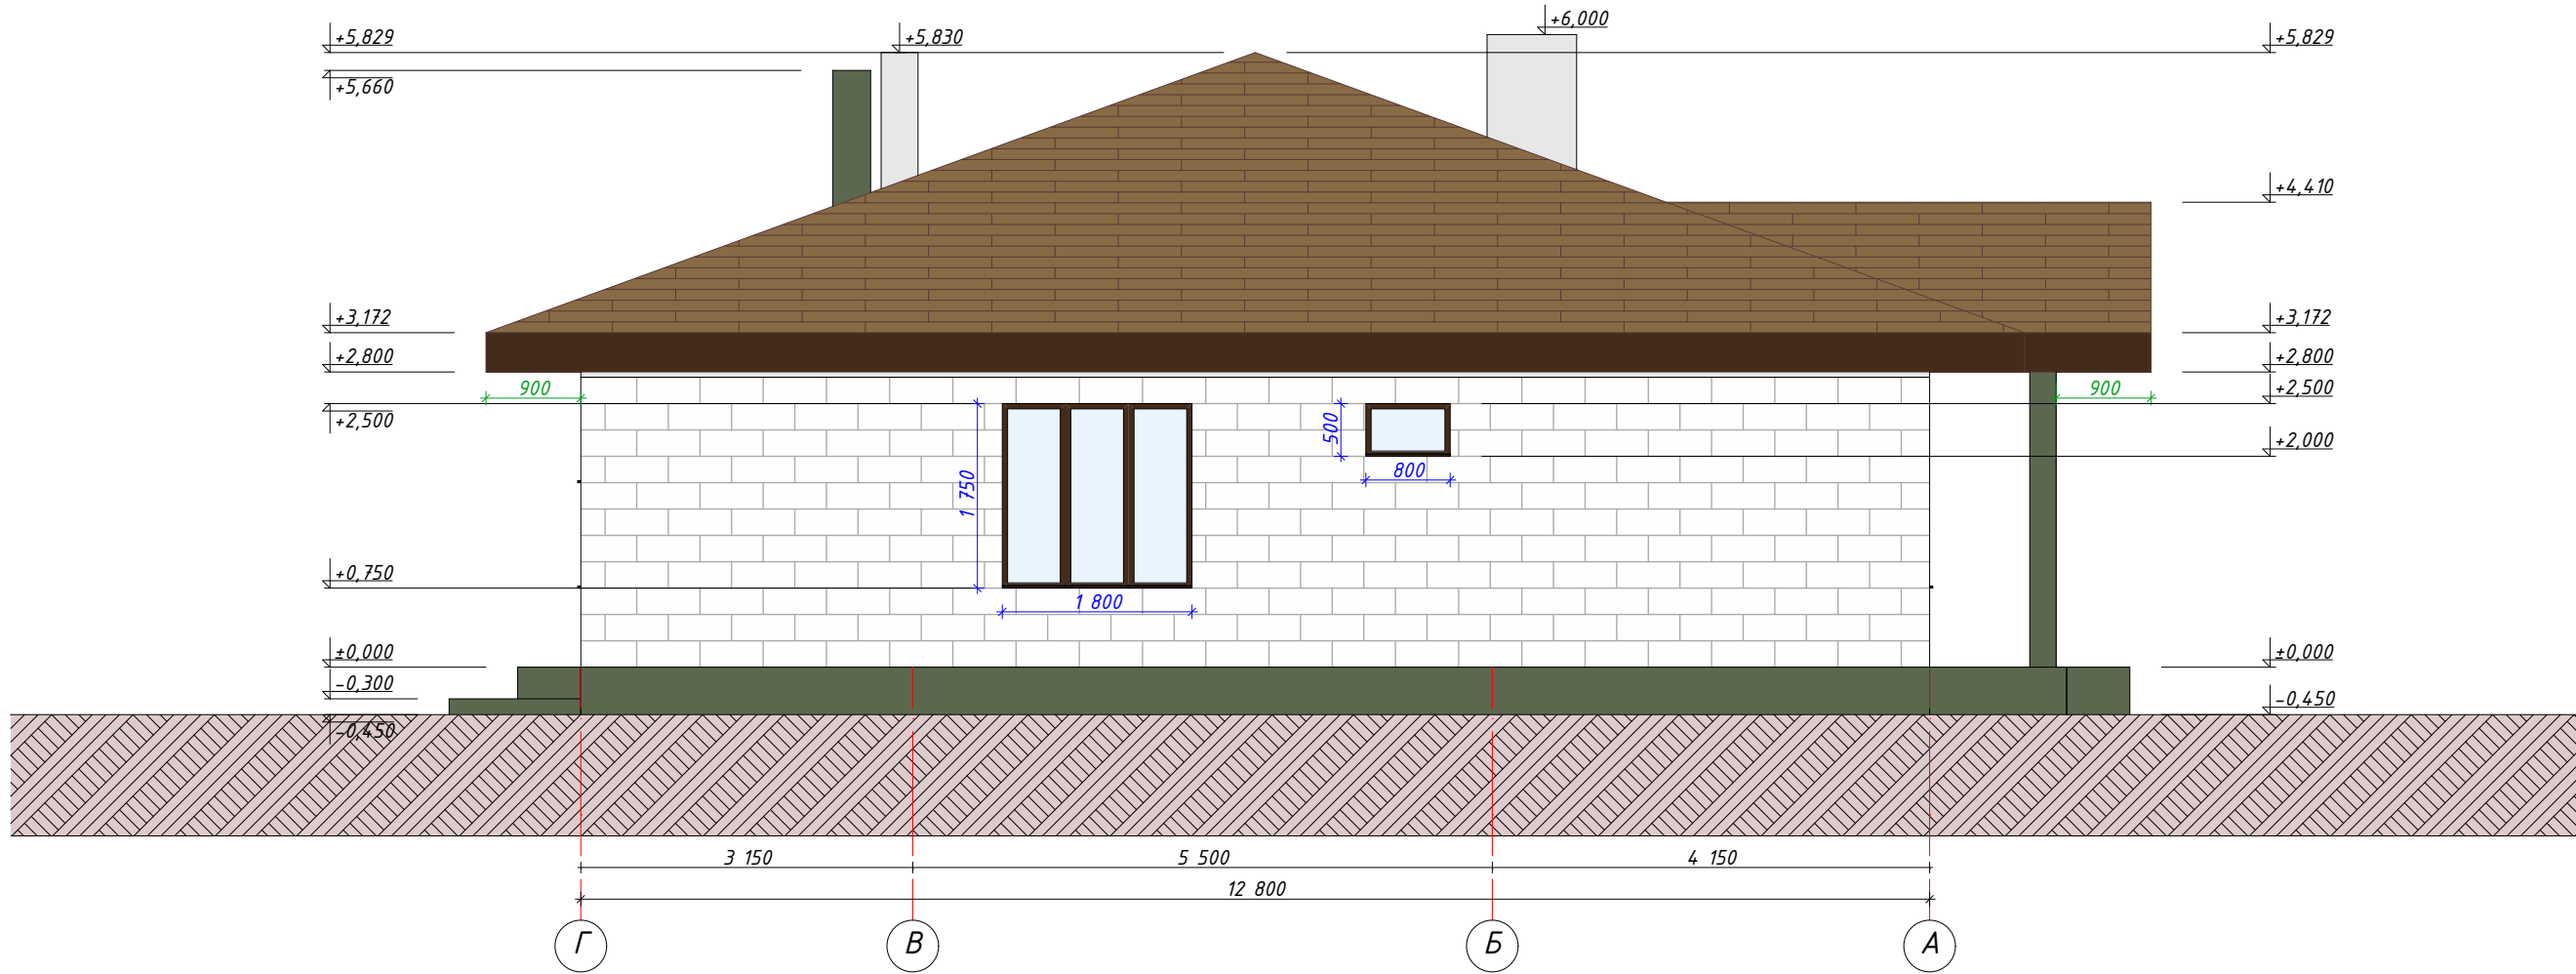

		Подпись	Дата	Фасад Г - А		
			06.07.2020			
				Проект жилого дома	Стадия	Лист
					Р	10
Инв. № подл.				Масштаб 1:70	ООО "ДОМ ОТ ПРОФИ"	
Подпись и дата						
Взам. инв. №						
Согласовано						
Изм. №						




Разрез 1-1

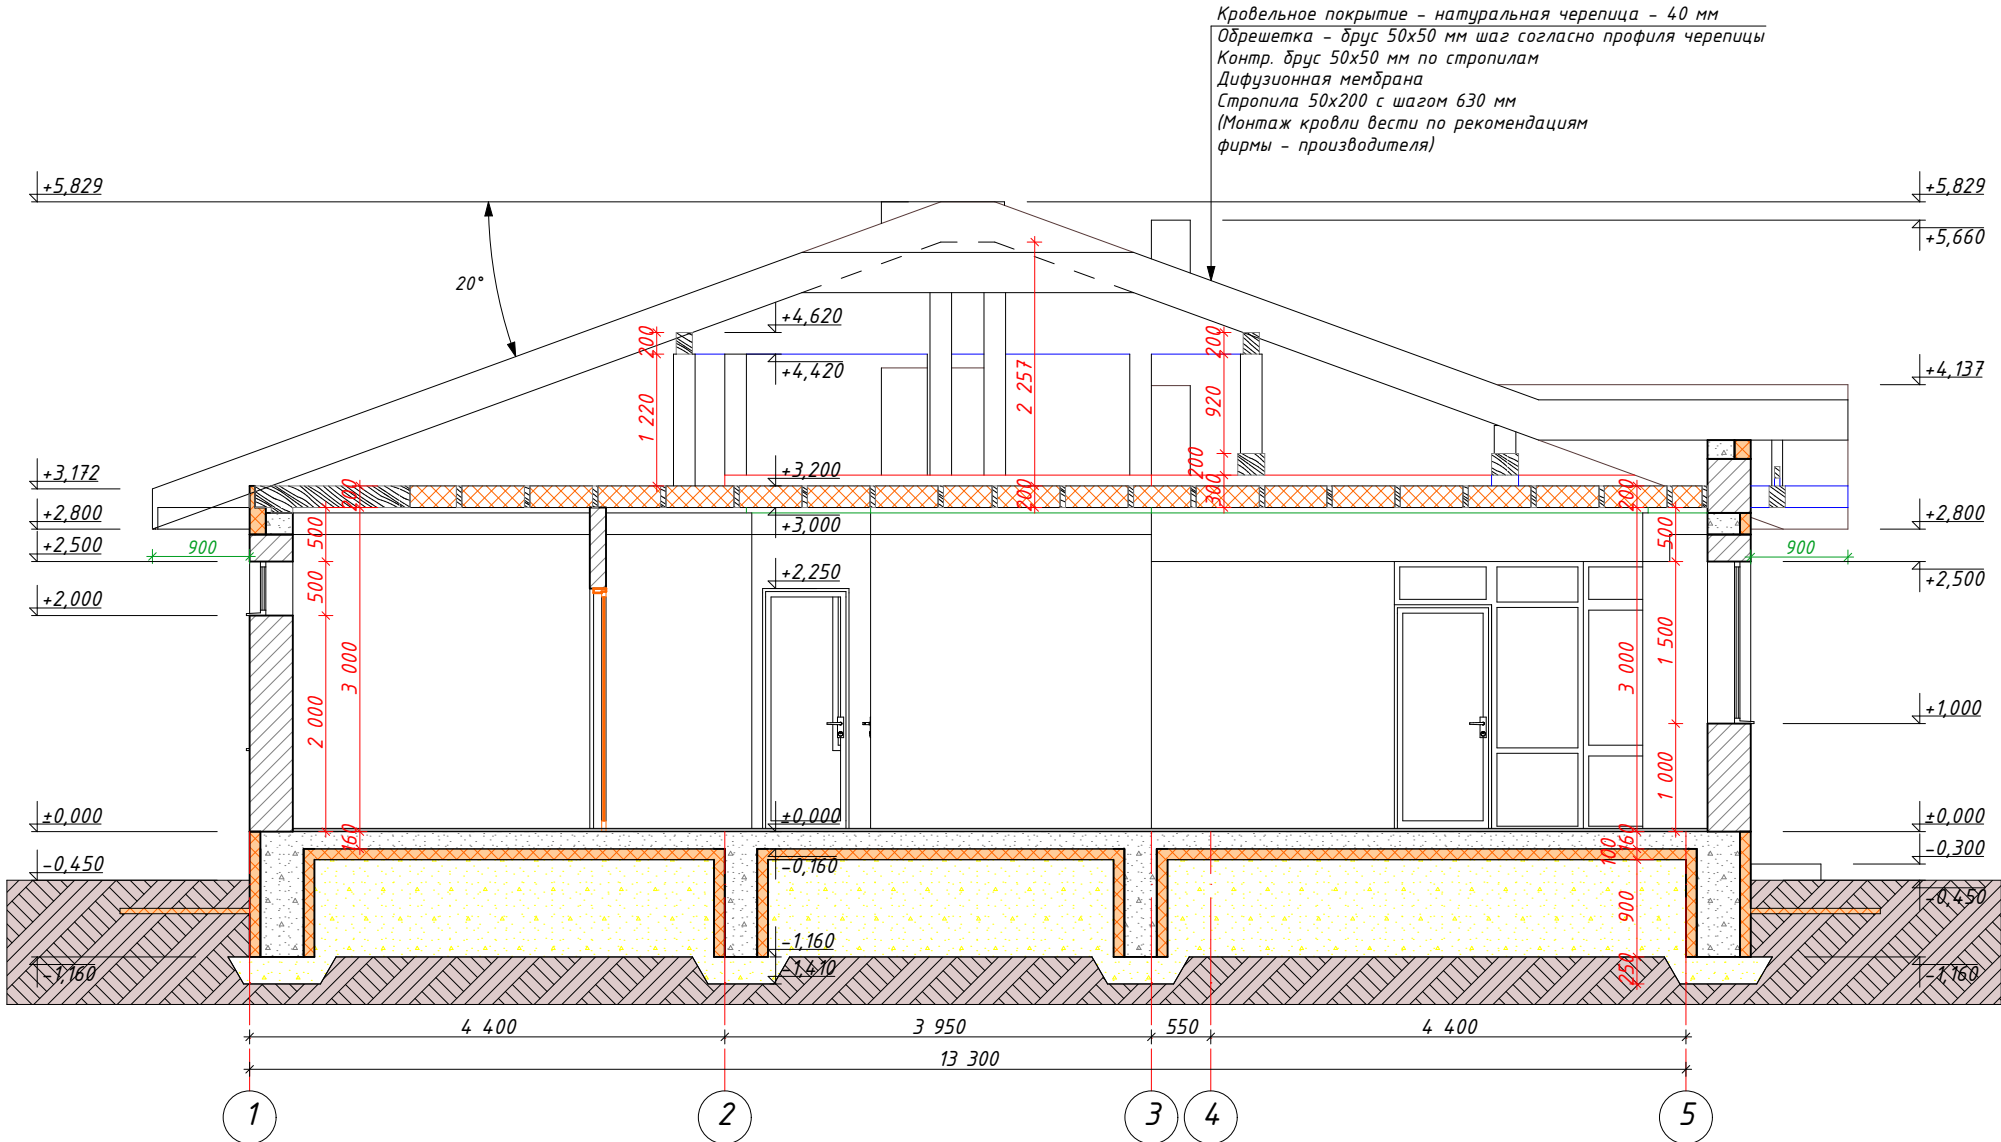

		Подпись	Дата	Разрез 1-1			
			06.07.2020				
				Проект жилого дома	Стадия	Лист	Листов
					Р	11	42
ГИП				Масштаб 1:70	ООО "ДОМ ОТ ПРОФИ"		
Гл. констр.	Григорьева М.В.				 СТРОИТЕЛЬНАЯ КОМПАНИЯ		
Заказчик	Коковина О.В.						

Разрез 2-2

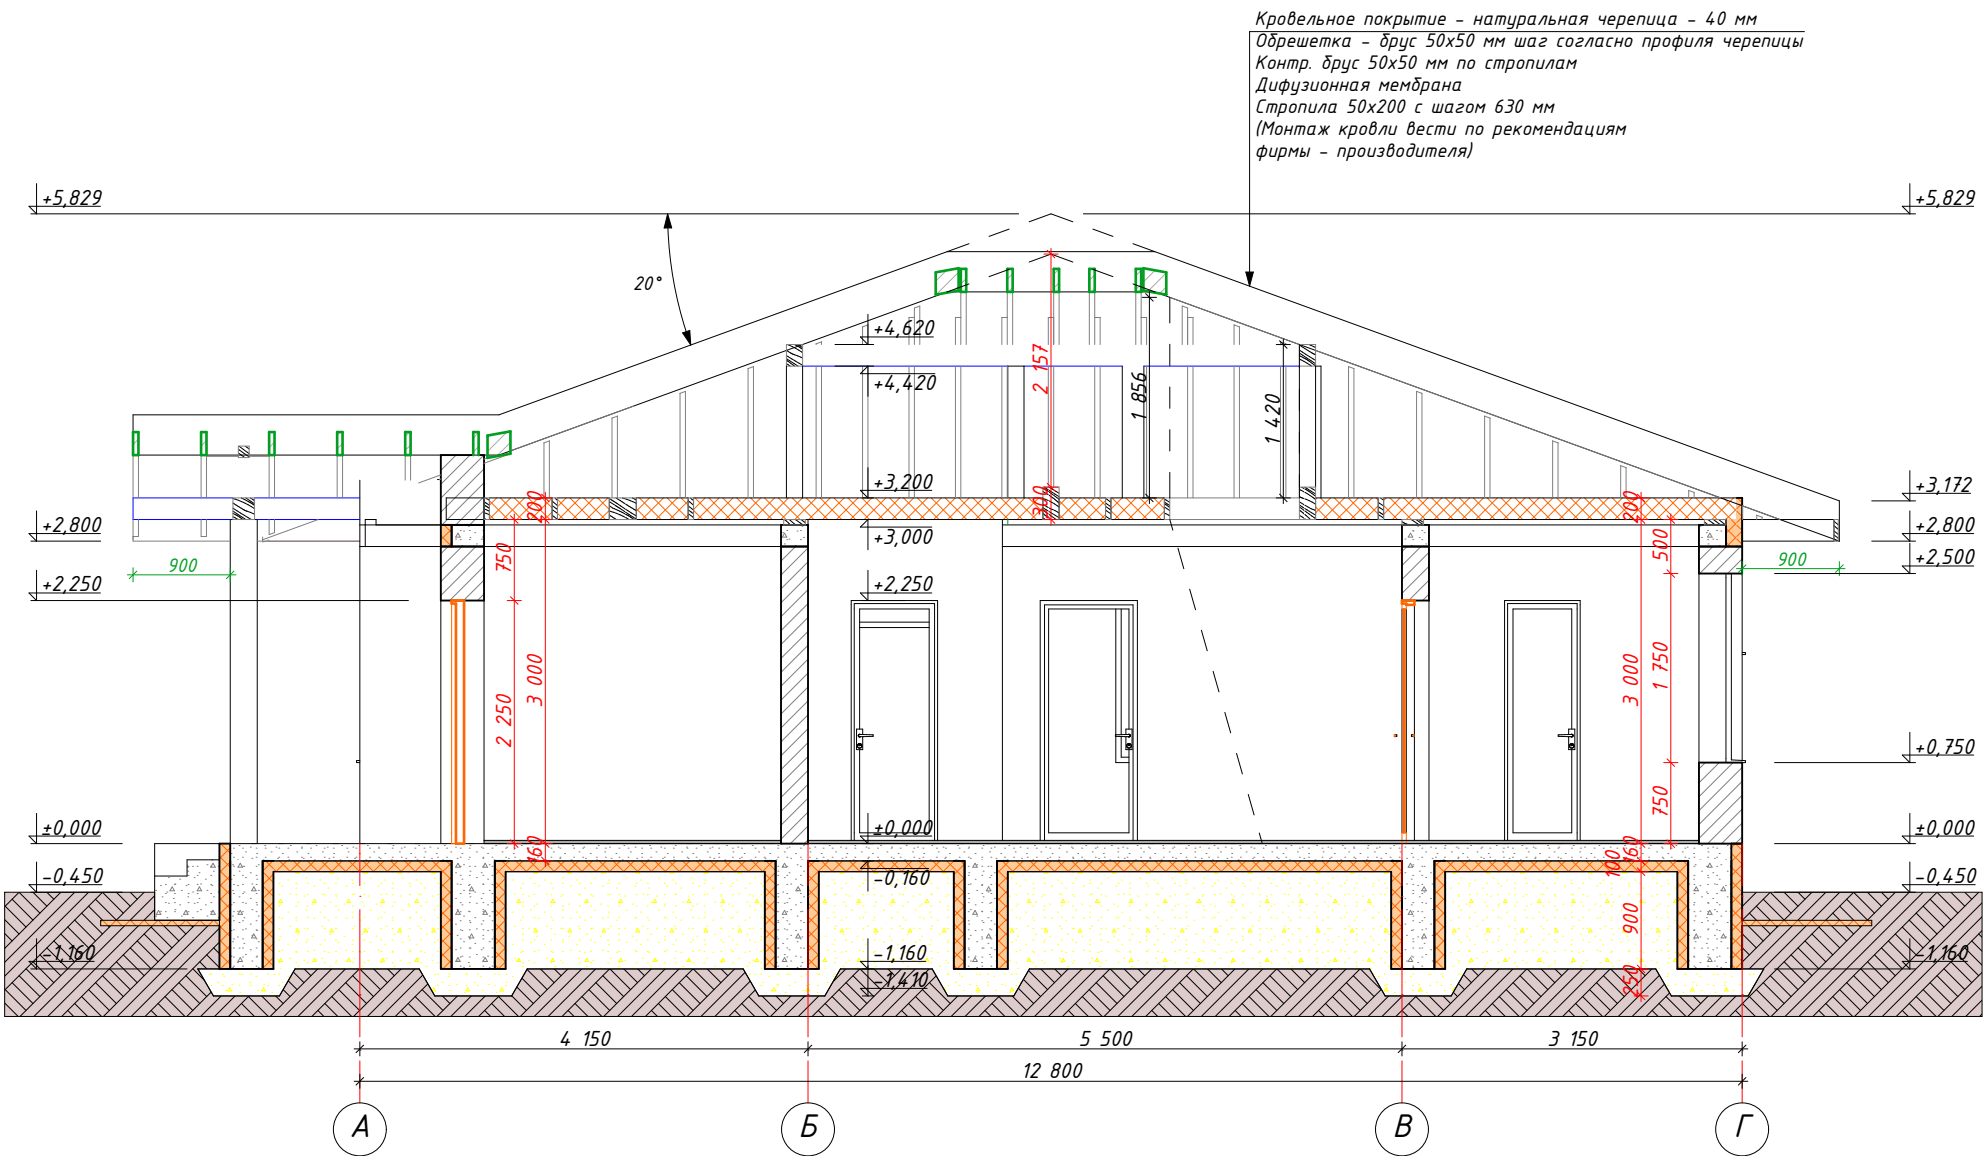

		Подпись	Дата
			06.07.2020
ГИП			
Гл. констр.	Григорьева М.В.		
Заказчик	Коковина О.В.		

Разрез 2-2

Проект жилого дома

Стадия	Лист	Листов
Р	12	42

Масштаб 1:70

ООО "ДОМ ОТ
ПРОФИ"




Инв. № подл.	Подпись и дата	Взам. инв. №	Согласовано		
			Изм. №		

Инв. № подл.	Подпись и дата	Взам. инв. №

Инв. № подл.	Подпись и дата
--------------	----------------

Инв. № подл.	
--------------	--

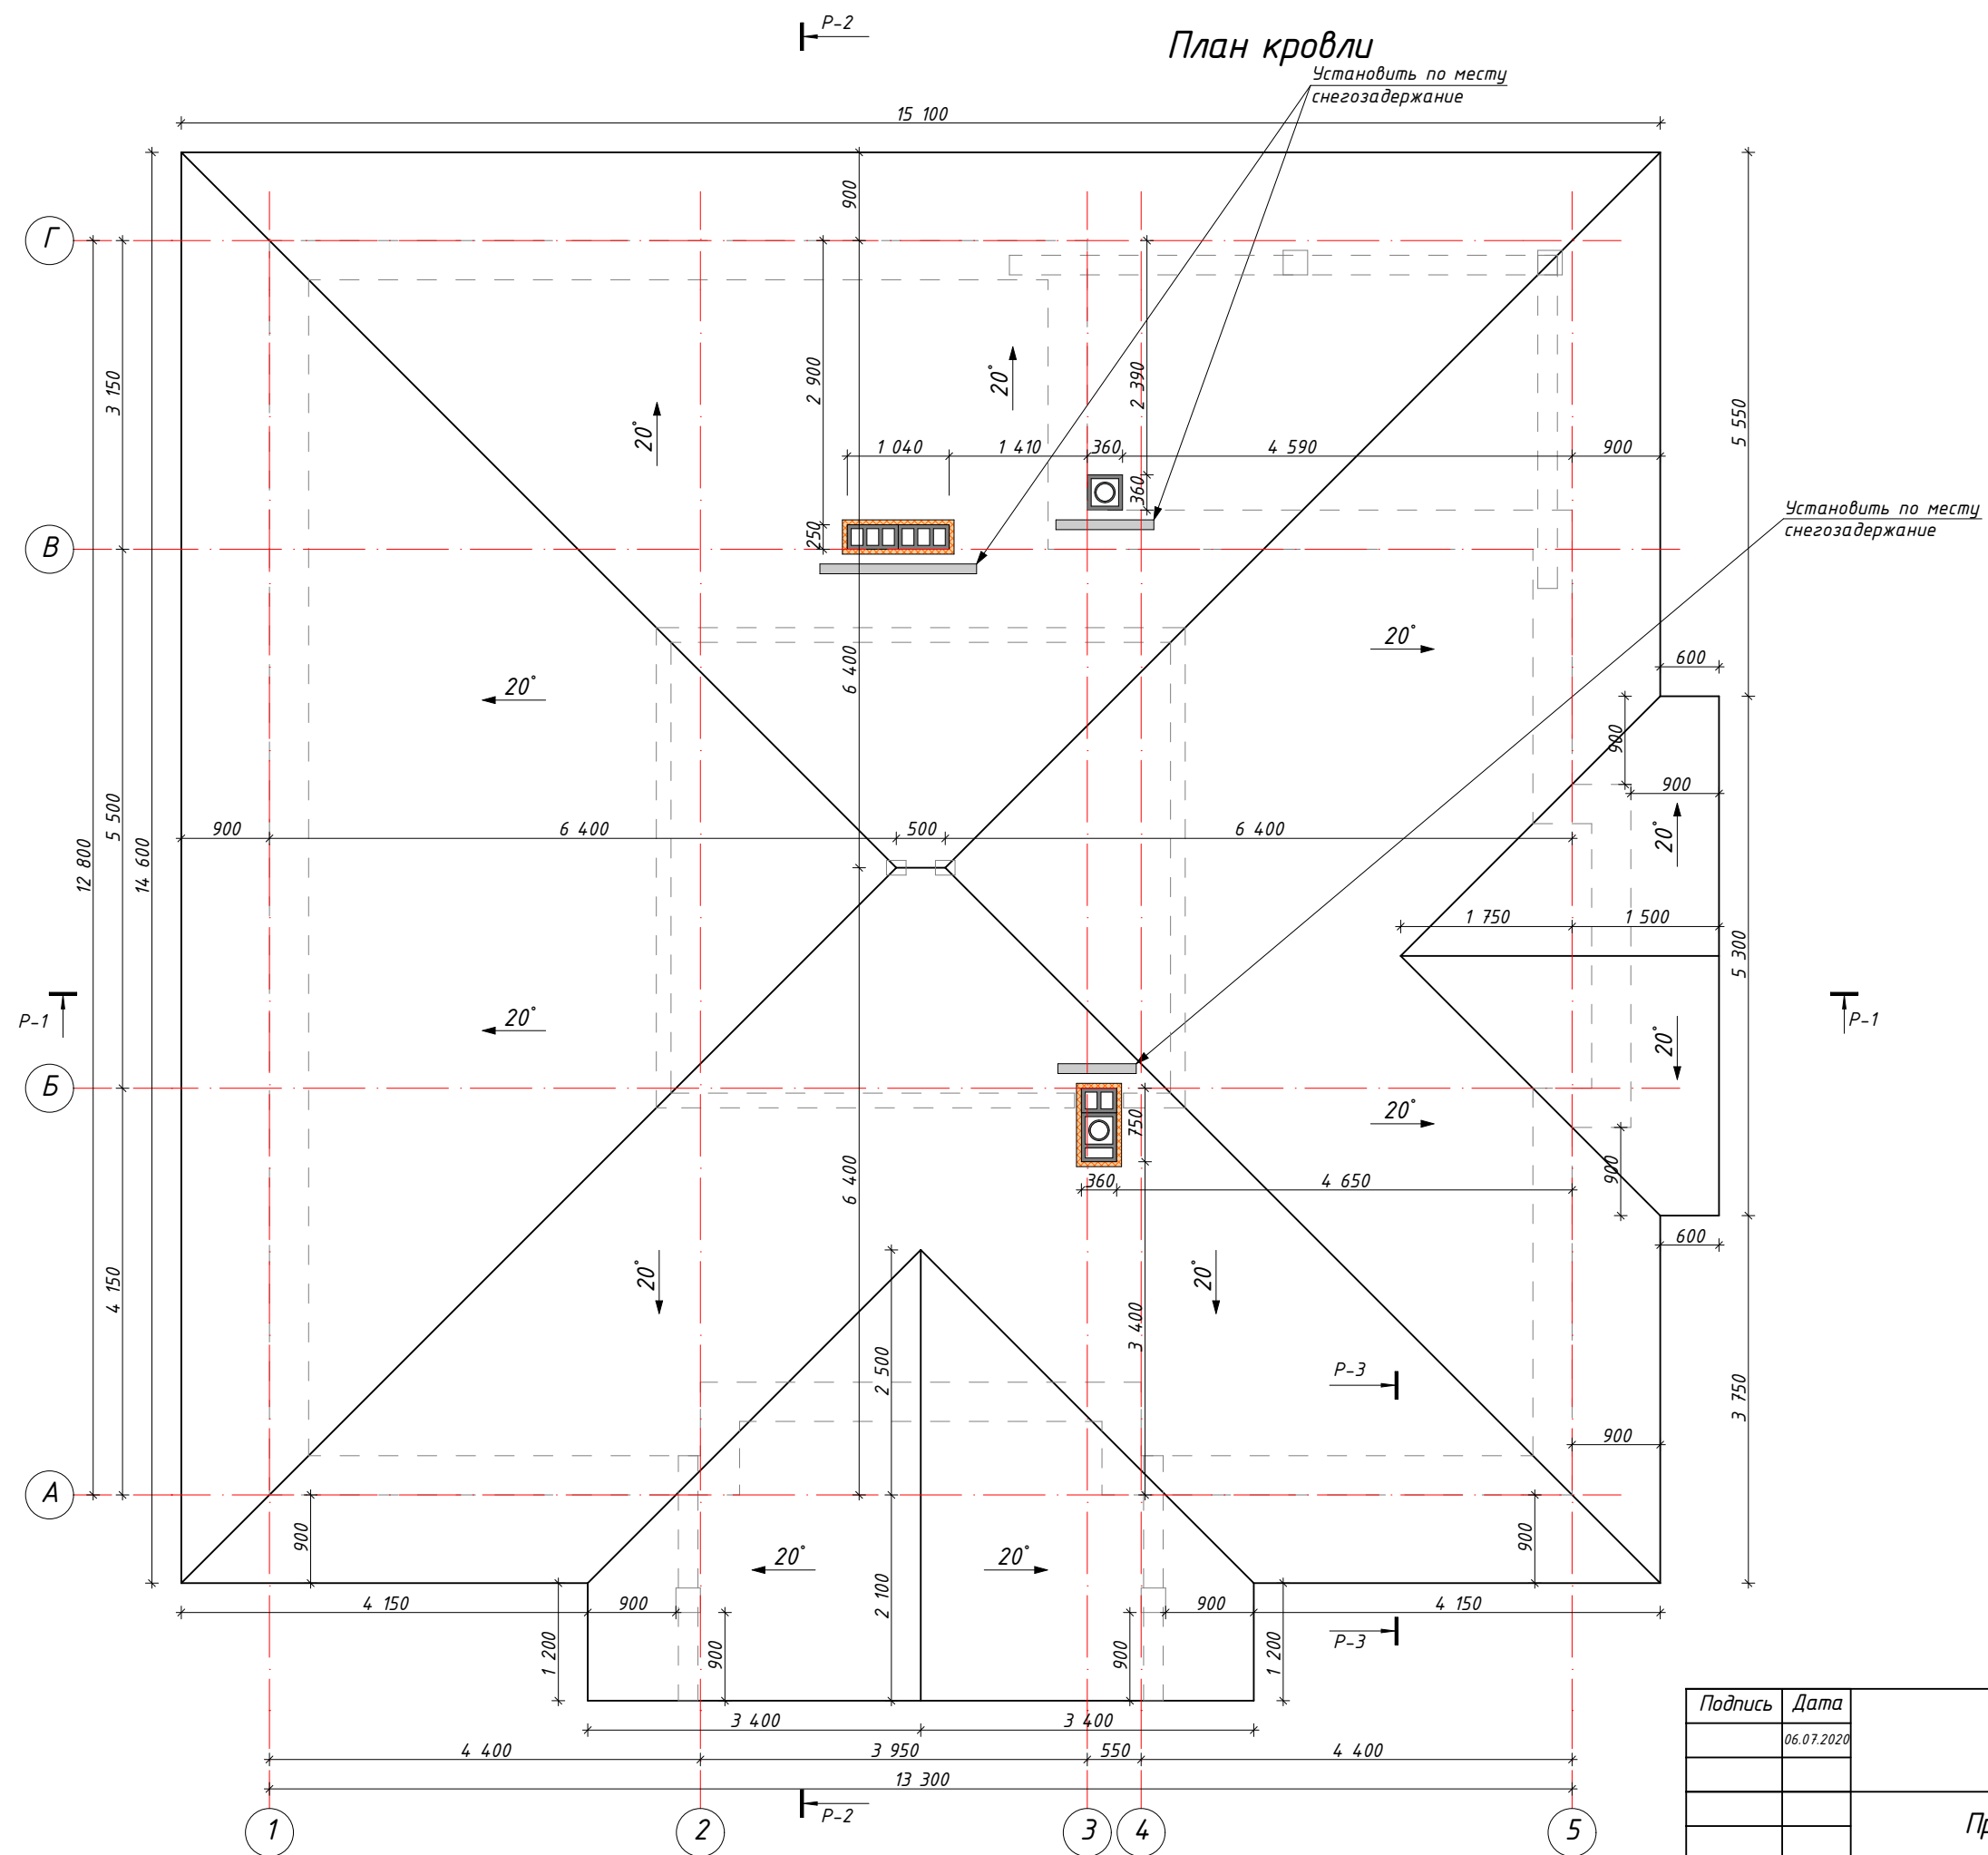

<i>Подпись</i>	<i>Дата</i>
	06.07.2020

	06.07.2020
--	------------

[illegible][illegible]

--	--

--	--

--	--

План кровли			
Проект жилого дома	Стадия	Лист	Листов
	Р	13	42
Масштаб 1:70	ООО "ДОМ ОТ ПРОФИ"		

Проект жилого дома	Стадия	Лист	Листов
	Р	13	42

Масштаб 1:70	ООО "ДОМ ОТ ПРОФИ" 
---------------------	---

3D Вид 1



			Согласовано		
Инв. № подл.	Подпись и дата		Взам. инв. №		

		Подпись	Дата	3D Вид 1			
			06.07.2020				
				Проект жилого дома	Стадия	Лист	Листов
					Р	14	42
ГИП				Масштаб 1:1,13	ООО "ДОМ ОТ ПРОФИ"		
Гл. констр.	Григорьева М.В.						
Заказчик	Коковина О.В.						






			Согласовано		
Инв. № подл.	Подпись и дата		Взам. инв. №		

		Подпись	Дата	3D Вид 2			
			06.07.2020				
				Проект жилого дома	Стадия	Лист	Листов
					Р	15	42
ГИП				Масштаб 1:1,26	ООО "ДОМ ОТ ПРОФИ"		
Гл. констр.	Григорьева М.В.						
Заказчик	Коковина О.В.						



3D Срез 1-го этажа

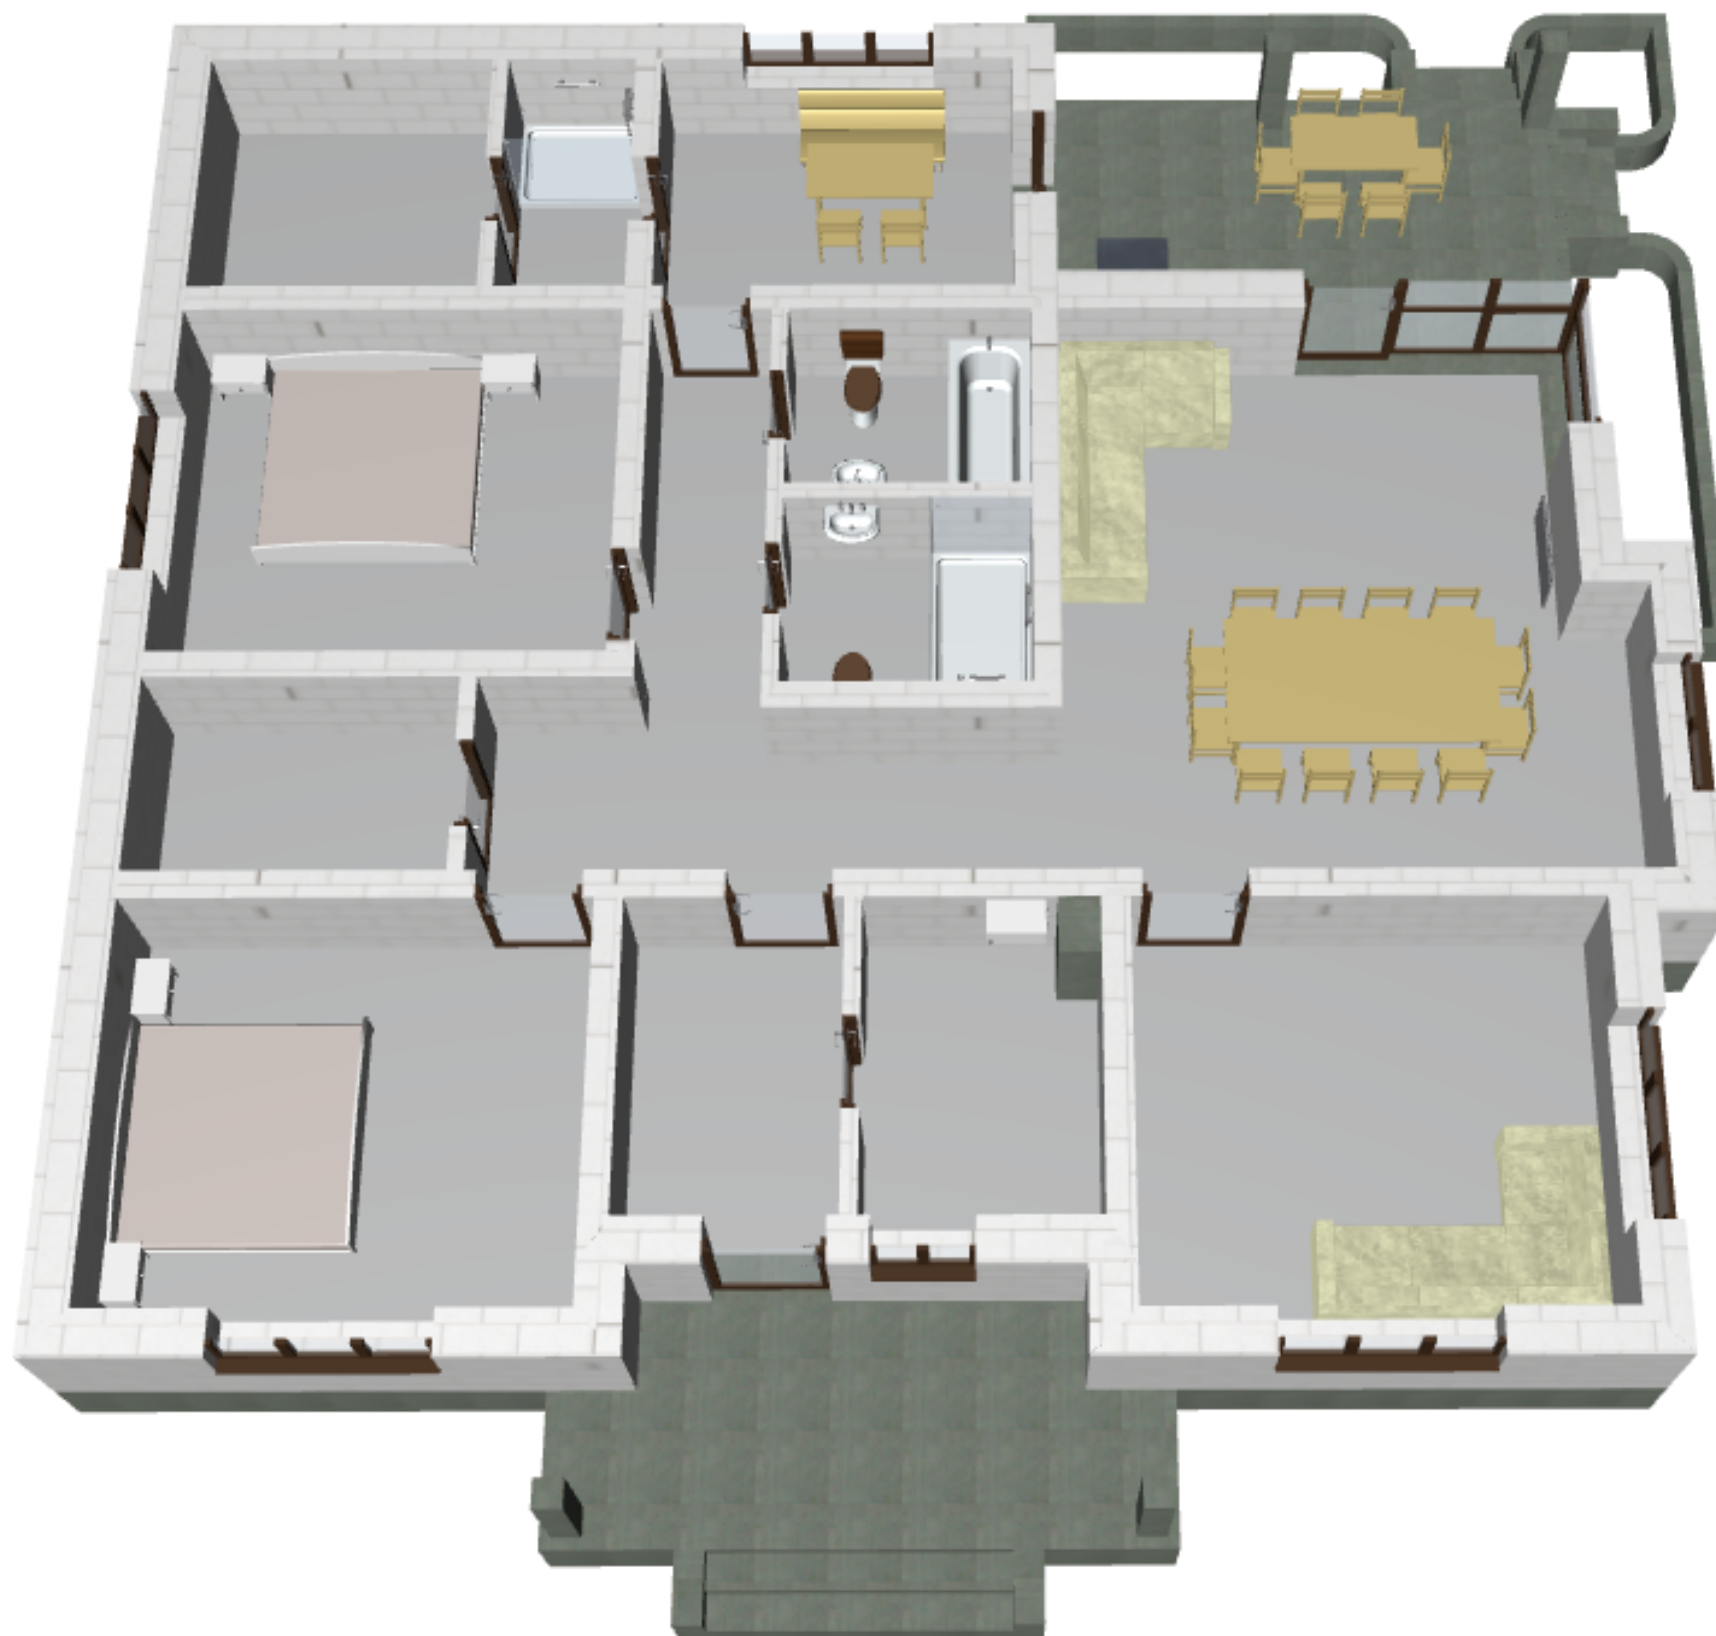


Инв. № подл.	Подпись и дата	Взам. инв. №	Согласовано		
			Изм. №		

		Подпись	Дата	3D Срез 1-го этажа			
			06.07.2020				
				Проект жилого дома	Стадия	Лист	Листов
					Р	16	42
ГИП				Масштаб	ООО "ДОМ ОТ ПРОФИ"		
Гл. констр.	Григорьева М.В.						
Заказчик	Коковина О.В.						




Согласовано		Взам. инв. №	Изм. №
Инв. № подл.	Подпись и дата		

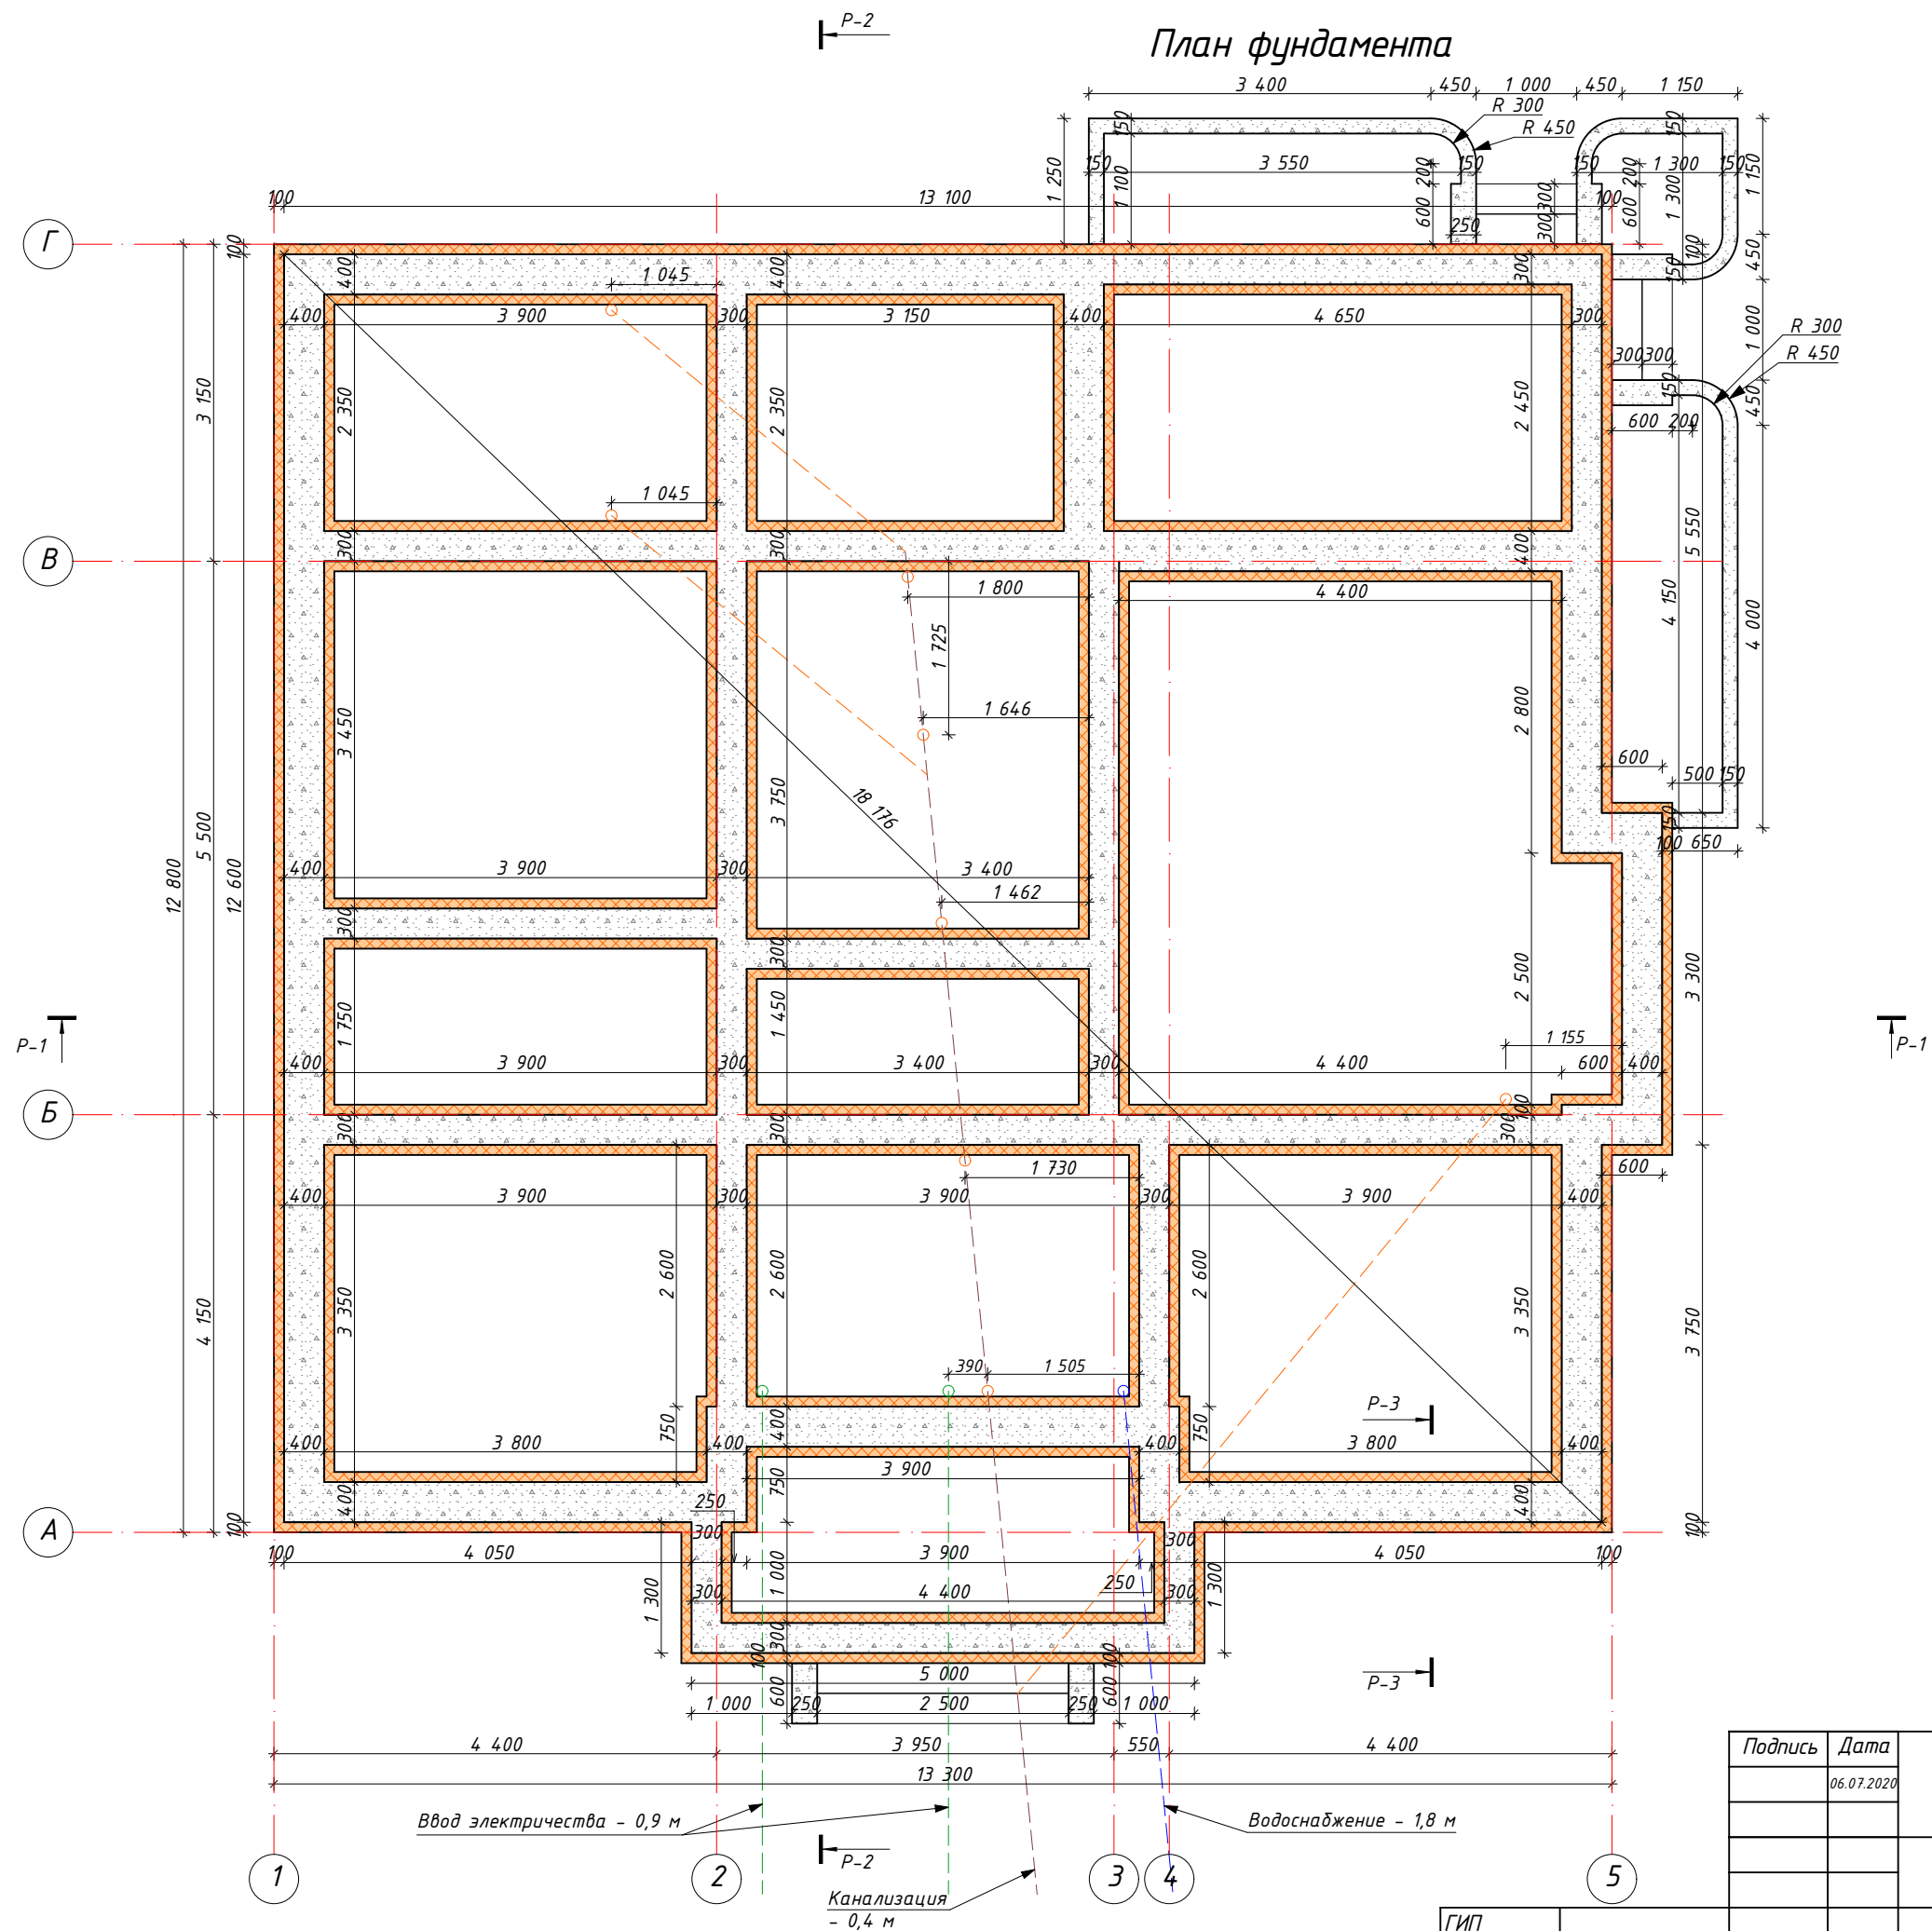


		Подпись	Дата	План фундамента			
			06.07.2020				
В м		5	Проект жилого дома		Стадия	Лист	Листов
					Р	17	42
ГИП				Масштаб 1:70	ООО "ДОМ ОТ ПРОФИ"		
Гл. констр.	Григорьева М.В.						
Заказчик	Коковина О.В.						
							

Схема устройства закладных под коммуникации

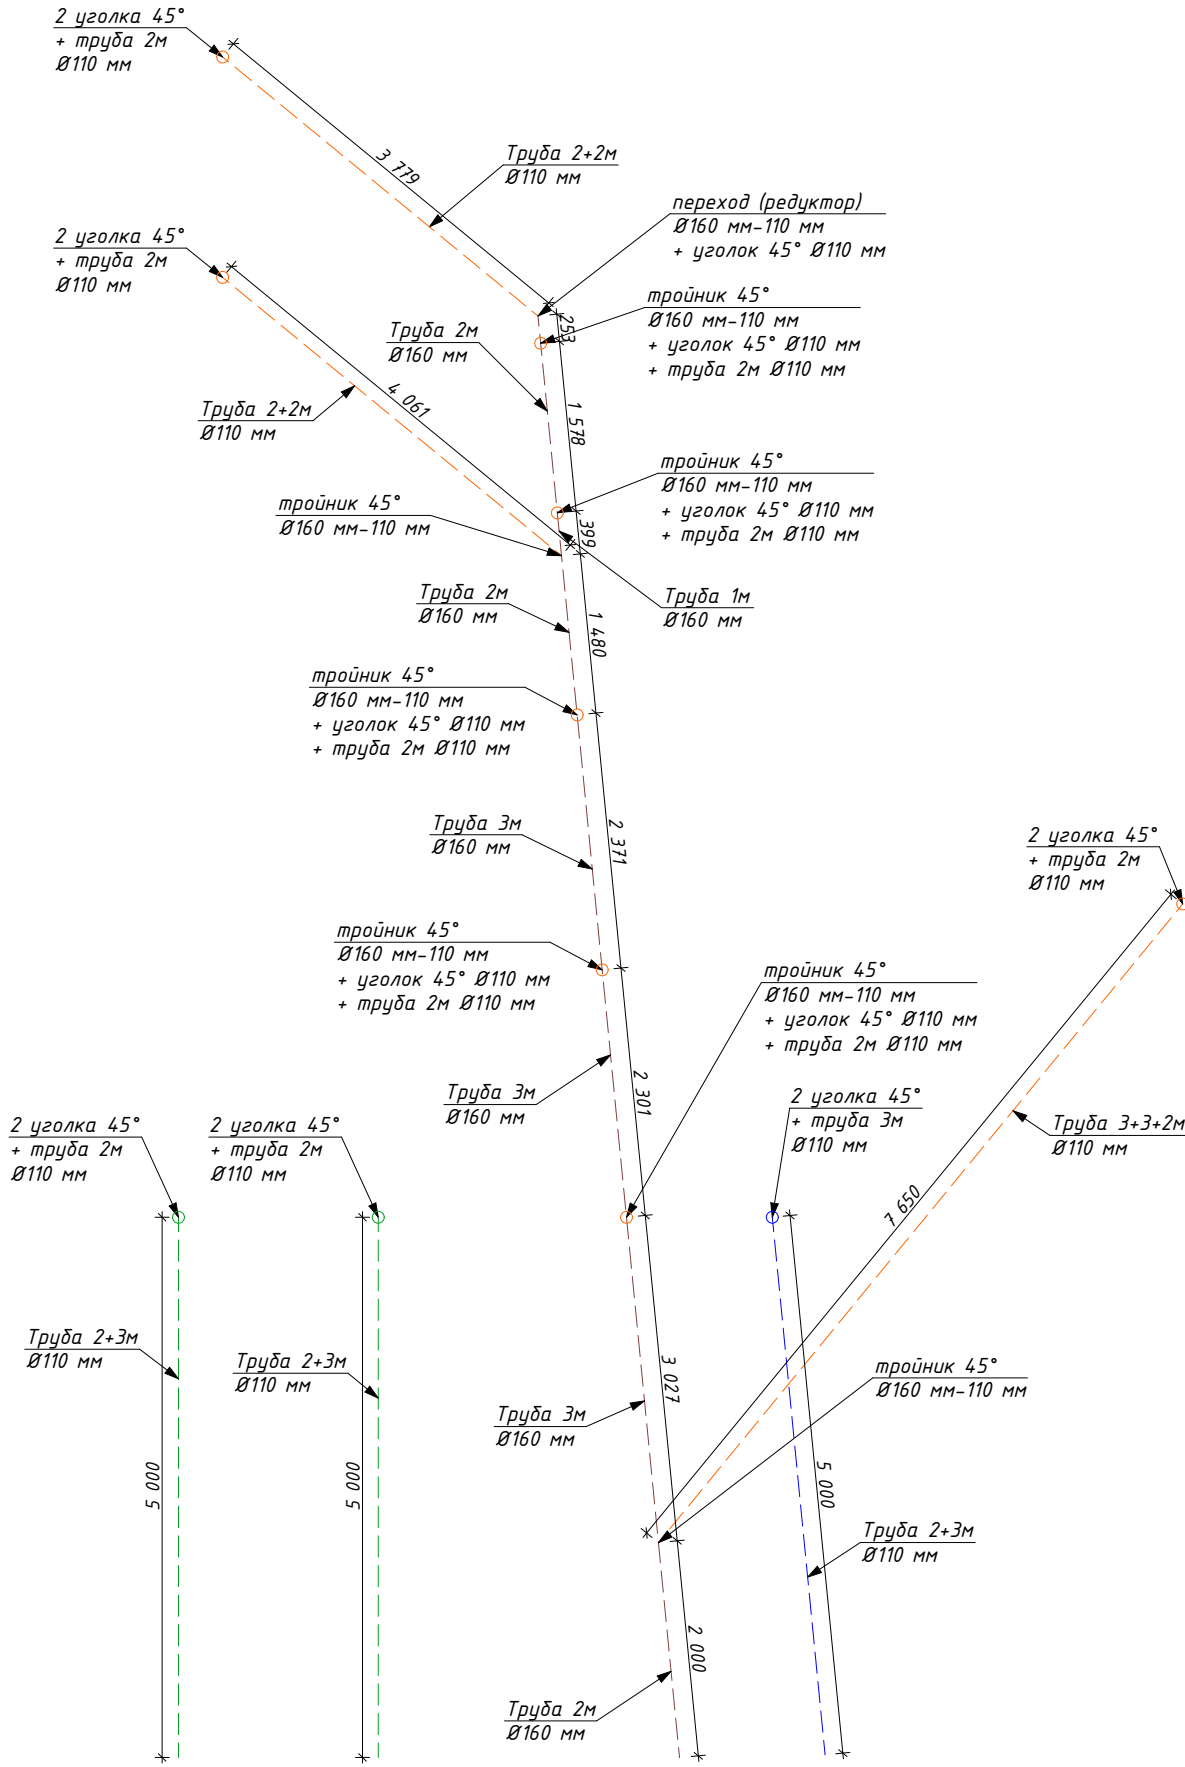

		Подпись	Дата	<i>Схема устройства закладных под коммуникации</i>			
			06.07.2020				
				Проект жилого дома	Стадия	Лист	Листов
					Р	18	42
ГИП				<i>Масштаб 1:70</i>	ООО "ДОМ ОТ ПРОФИ"		
Гл. констр.	Григорьева М.В.						
Заказчик	Коковина О.В.						


Согласовано		Взам. инв. №		Изм. №	
Инв. № подл.	Подпись и дата				

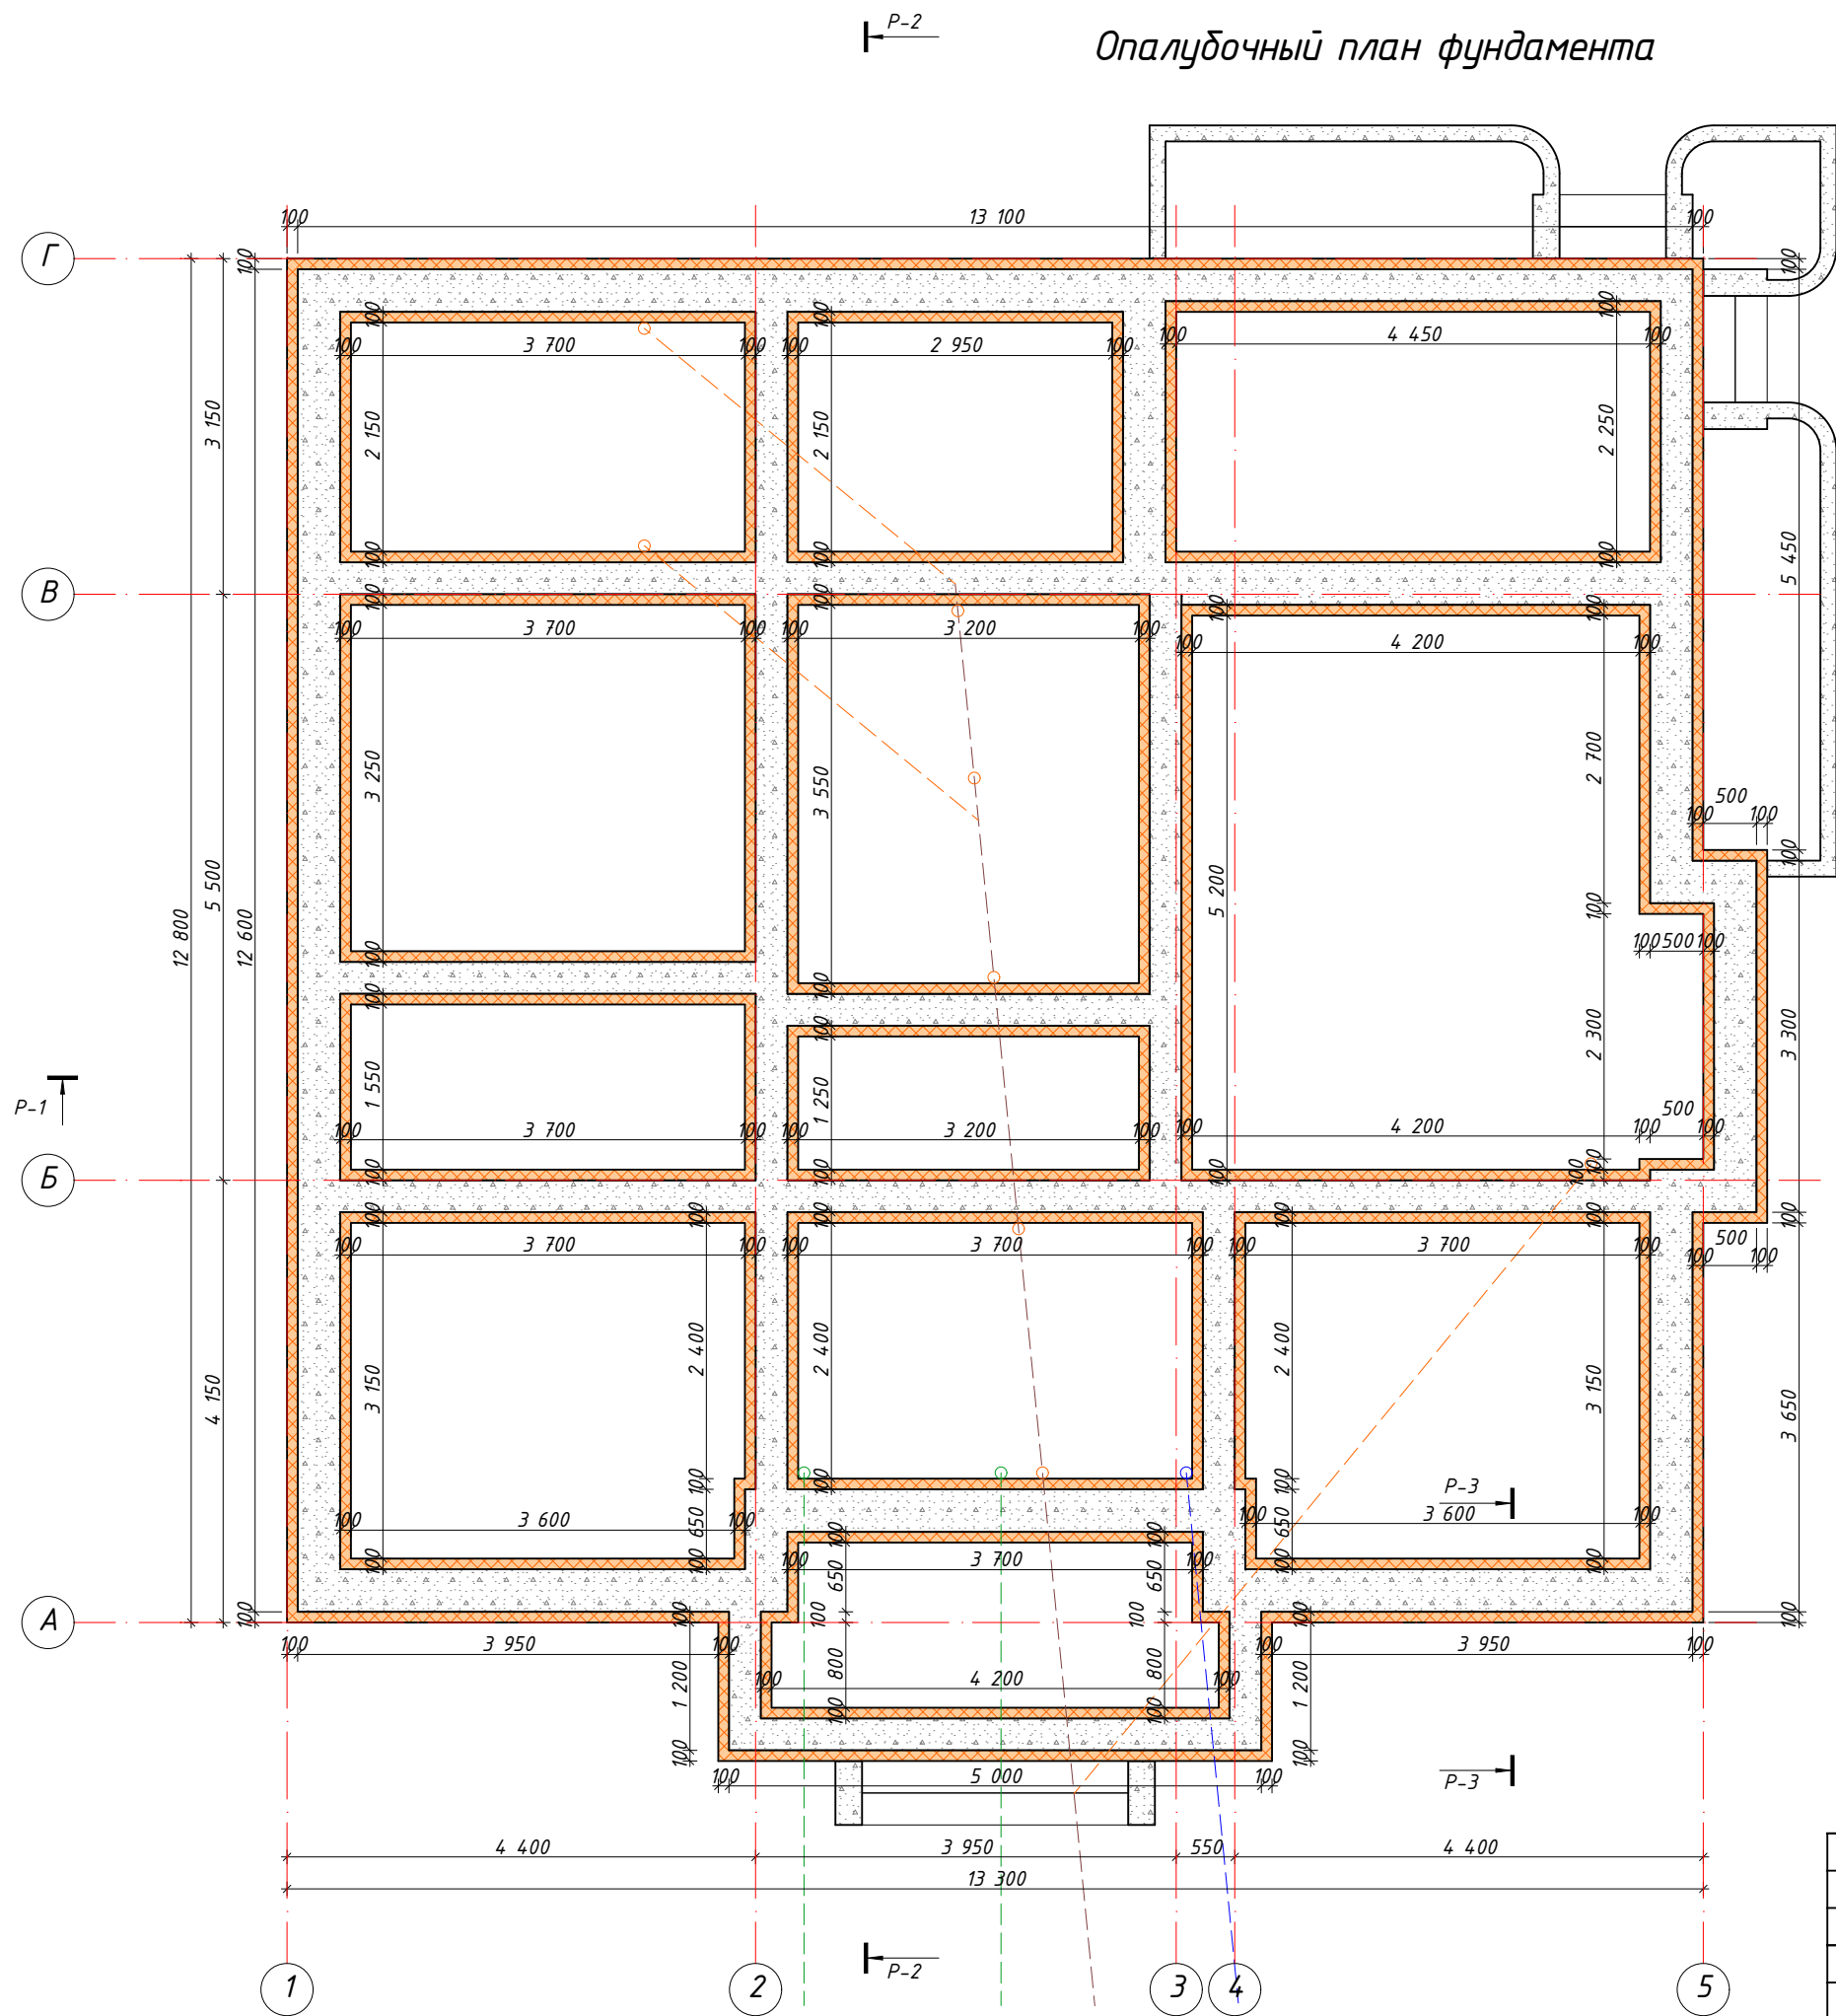


Подпись	Дата	Опалубочный план фундамента			
	06.07.2020				
		Проект жилого дома	Стадия	Лист	Листов
			Р	19	42
		Масштаб 1:70	ООО "ДОМ ОТ ПРОФИ"		

Схема устройства фундамента

Разрез по фундаменту дома

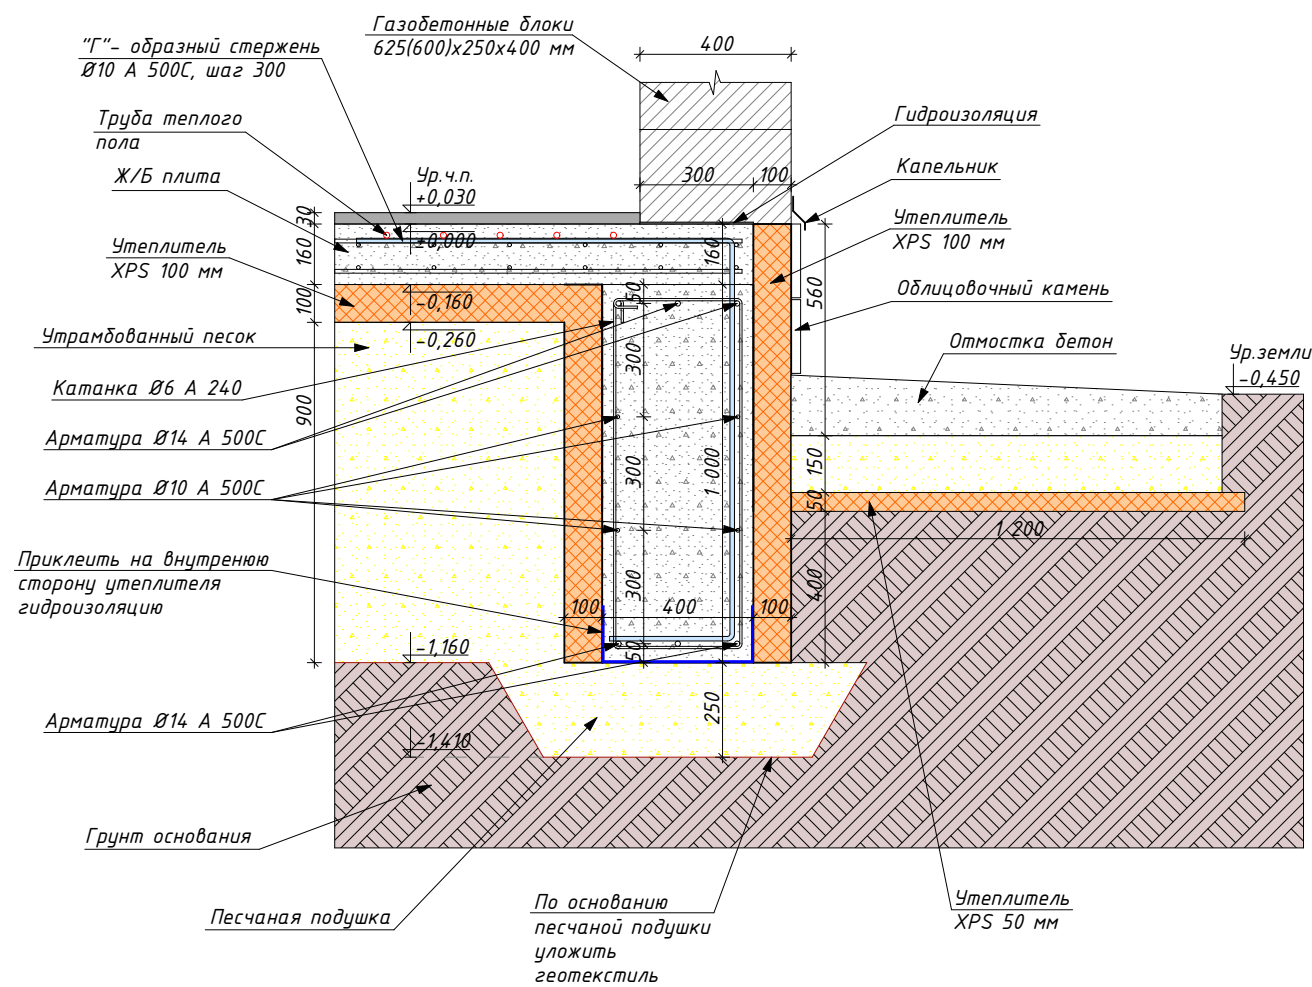

Разрез по входным ступеням

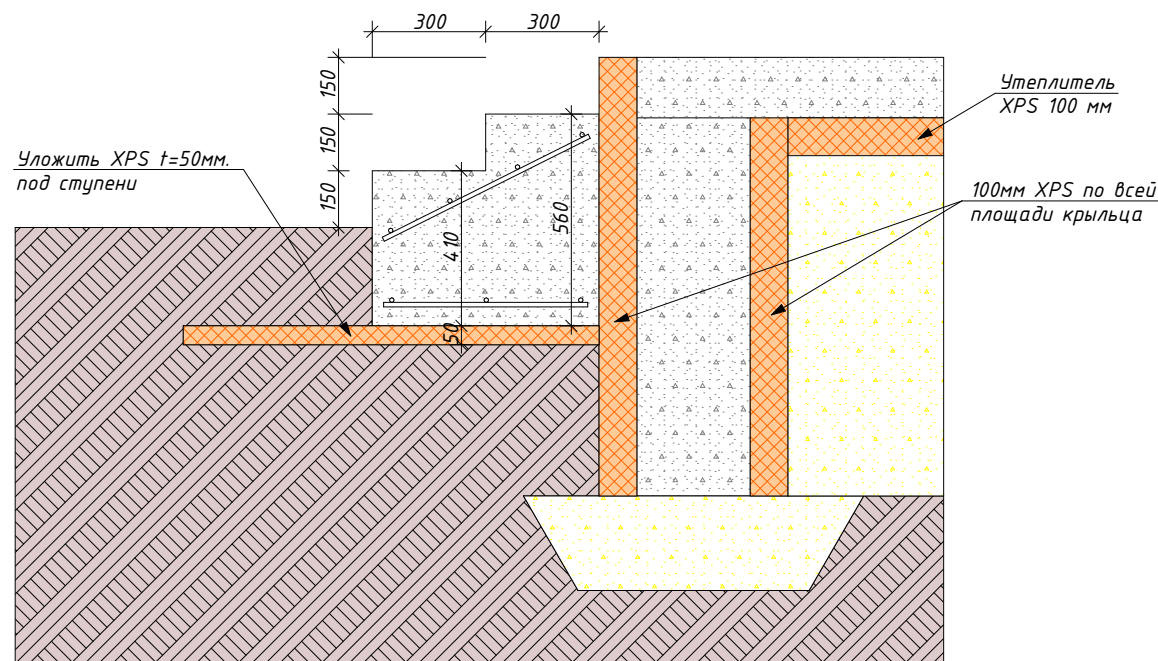


		Подпись	Дата	Схема устройства фундамента			
			06.07.2020				
				Проект жилого дома	Стадия	Лист	Листов
					Р	20	42
ГИП				Масштаб 1:20	ООО "ДОМ ОТ ПРОФИ"		
Гл. констр.	Григорьева М.В.						
Заказчик	Коковина О.В.						




Схема устройства фундамента


Сечение ленты и плиты фундамента. Типовой узел 1.

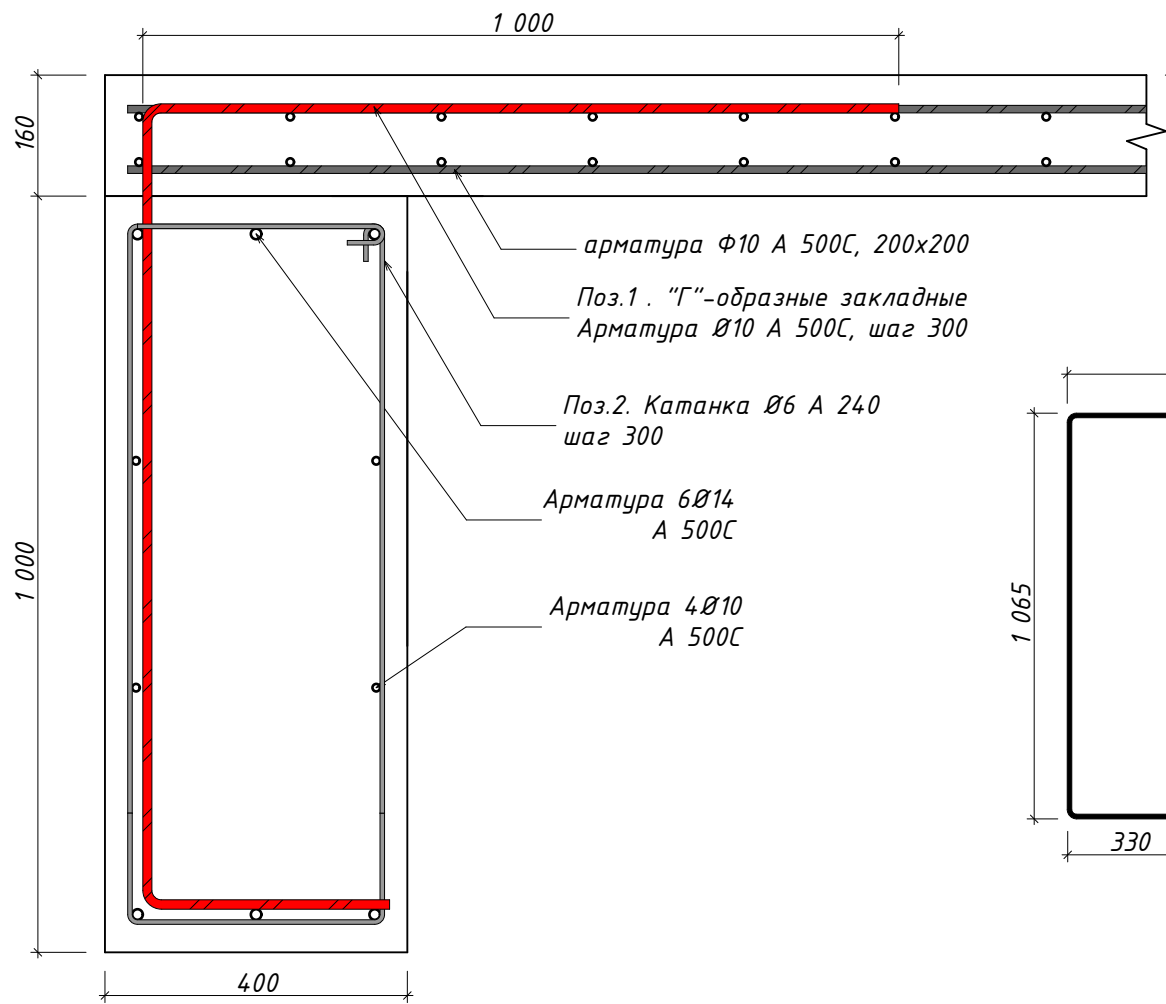


Сечение ленты и плиты фундамента. Типовой узел 2.

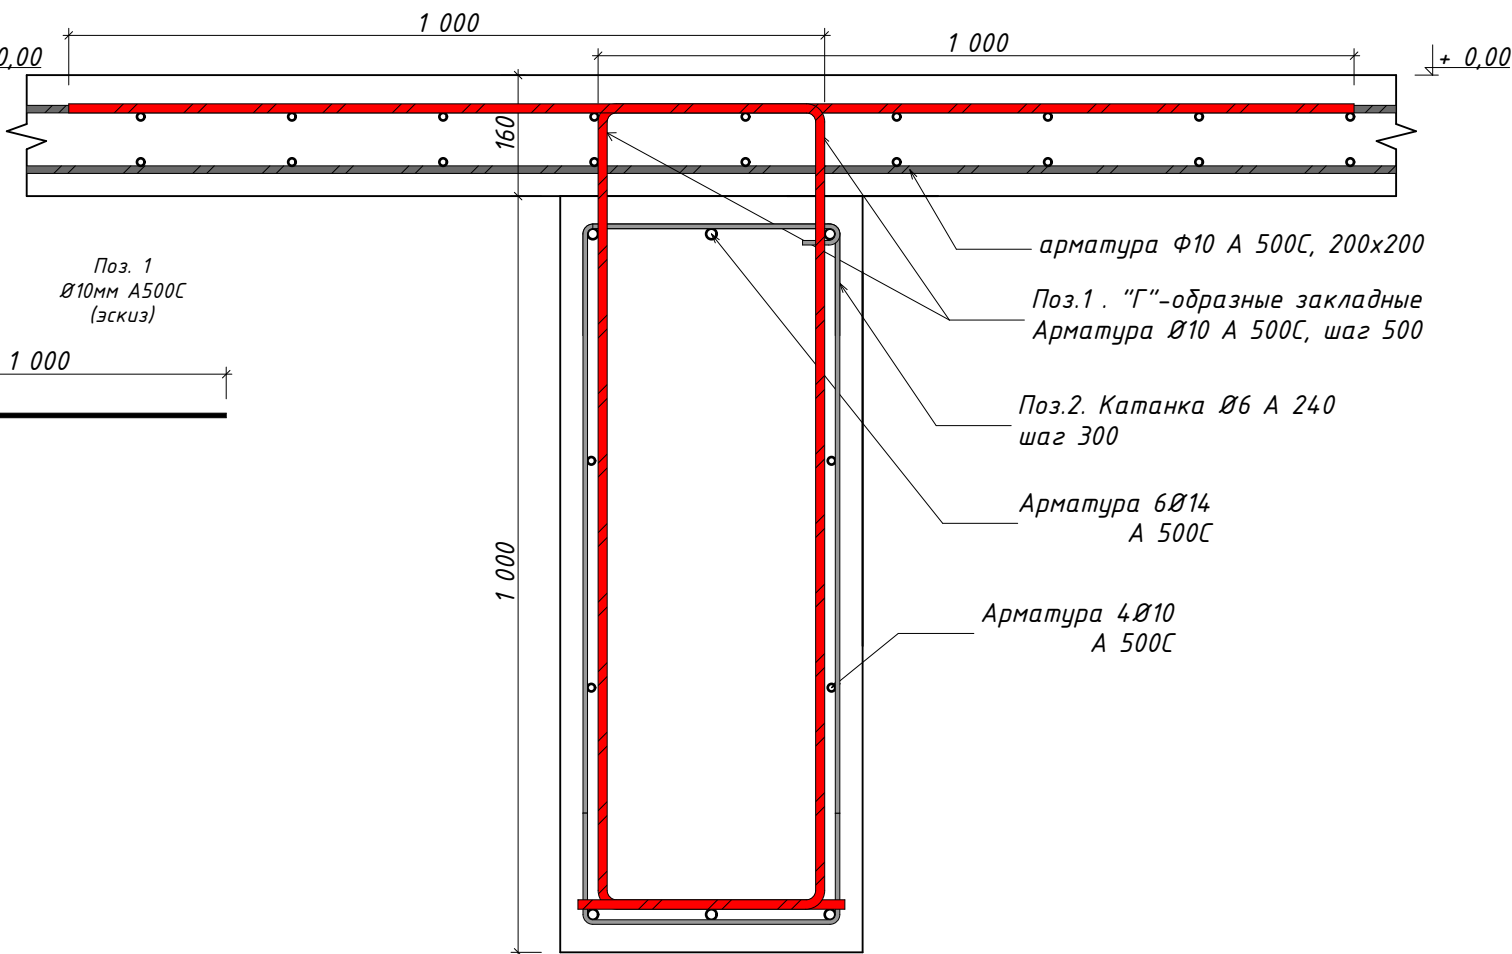

Узел Г-образного стыка фундаментных стен

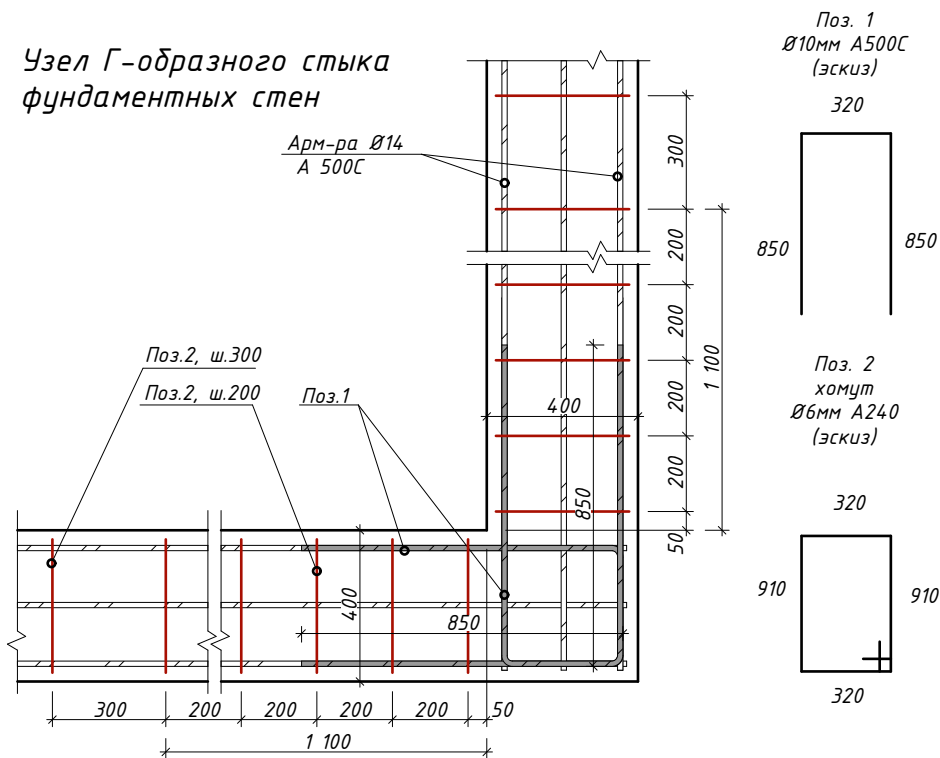


Узел Т-образного стыка фундаментных стен

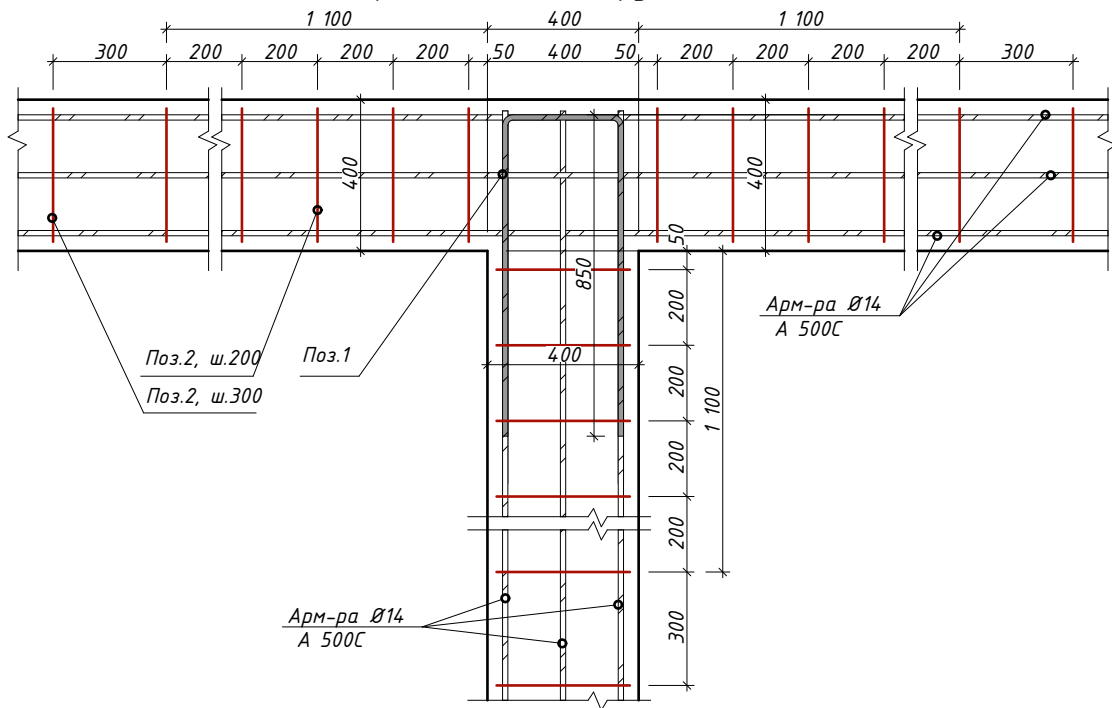

		Подпись	Дата	Схема устройства фундамента		
			06.07.2020			
				Проект жилого дома	Стадия	Лист
					Р	21
ГИП				Масштаб 1:20	ООО "ДОМ ОТ ПРОФИ"	
Гл. констр.	Григорьева М.В.					
Заказчик	Коковина О.В.					



Согласовано					
				Изм. №	
Инв. № подл.	Подпись и дата	Взам. инв. №			

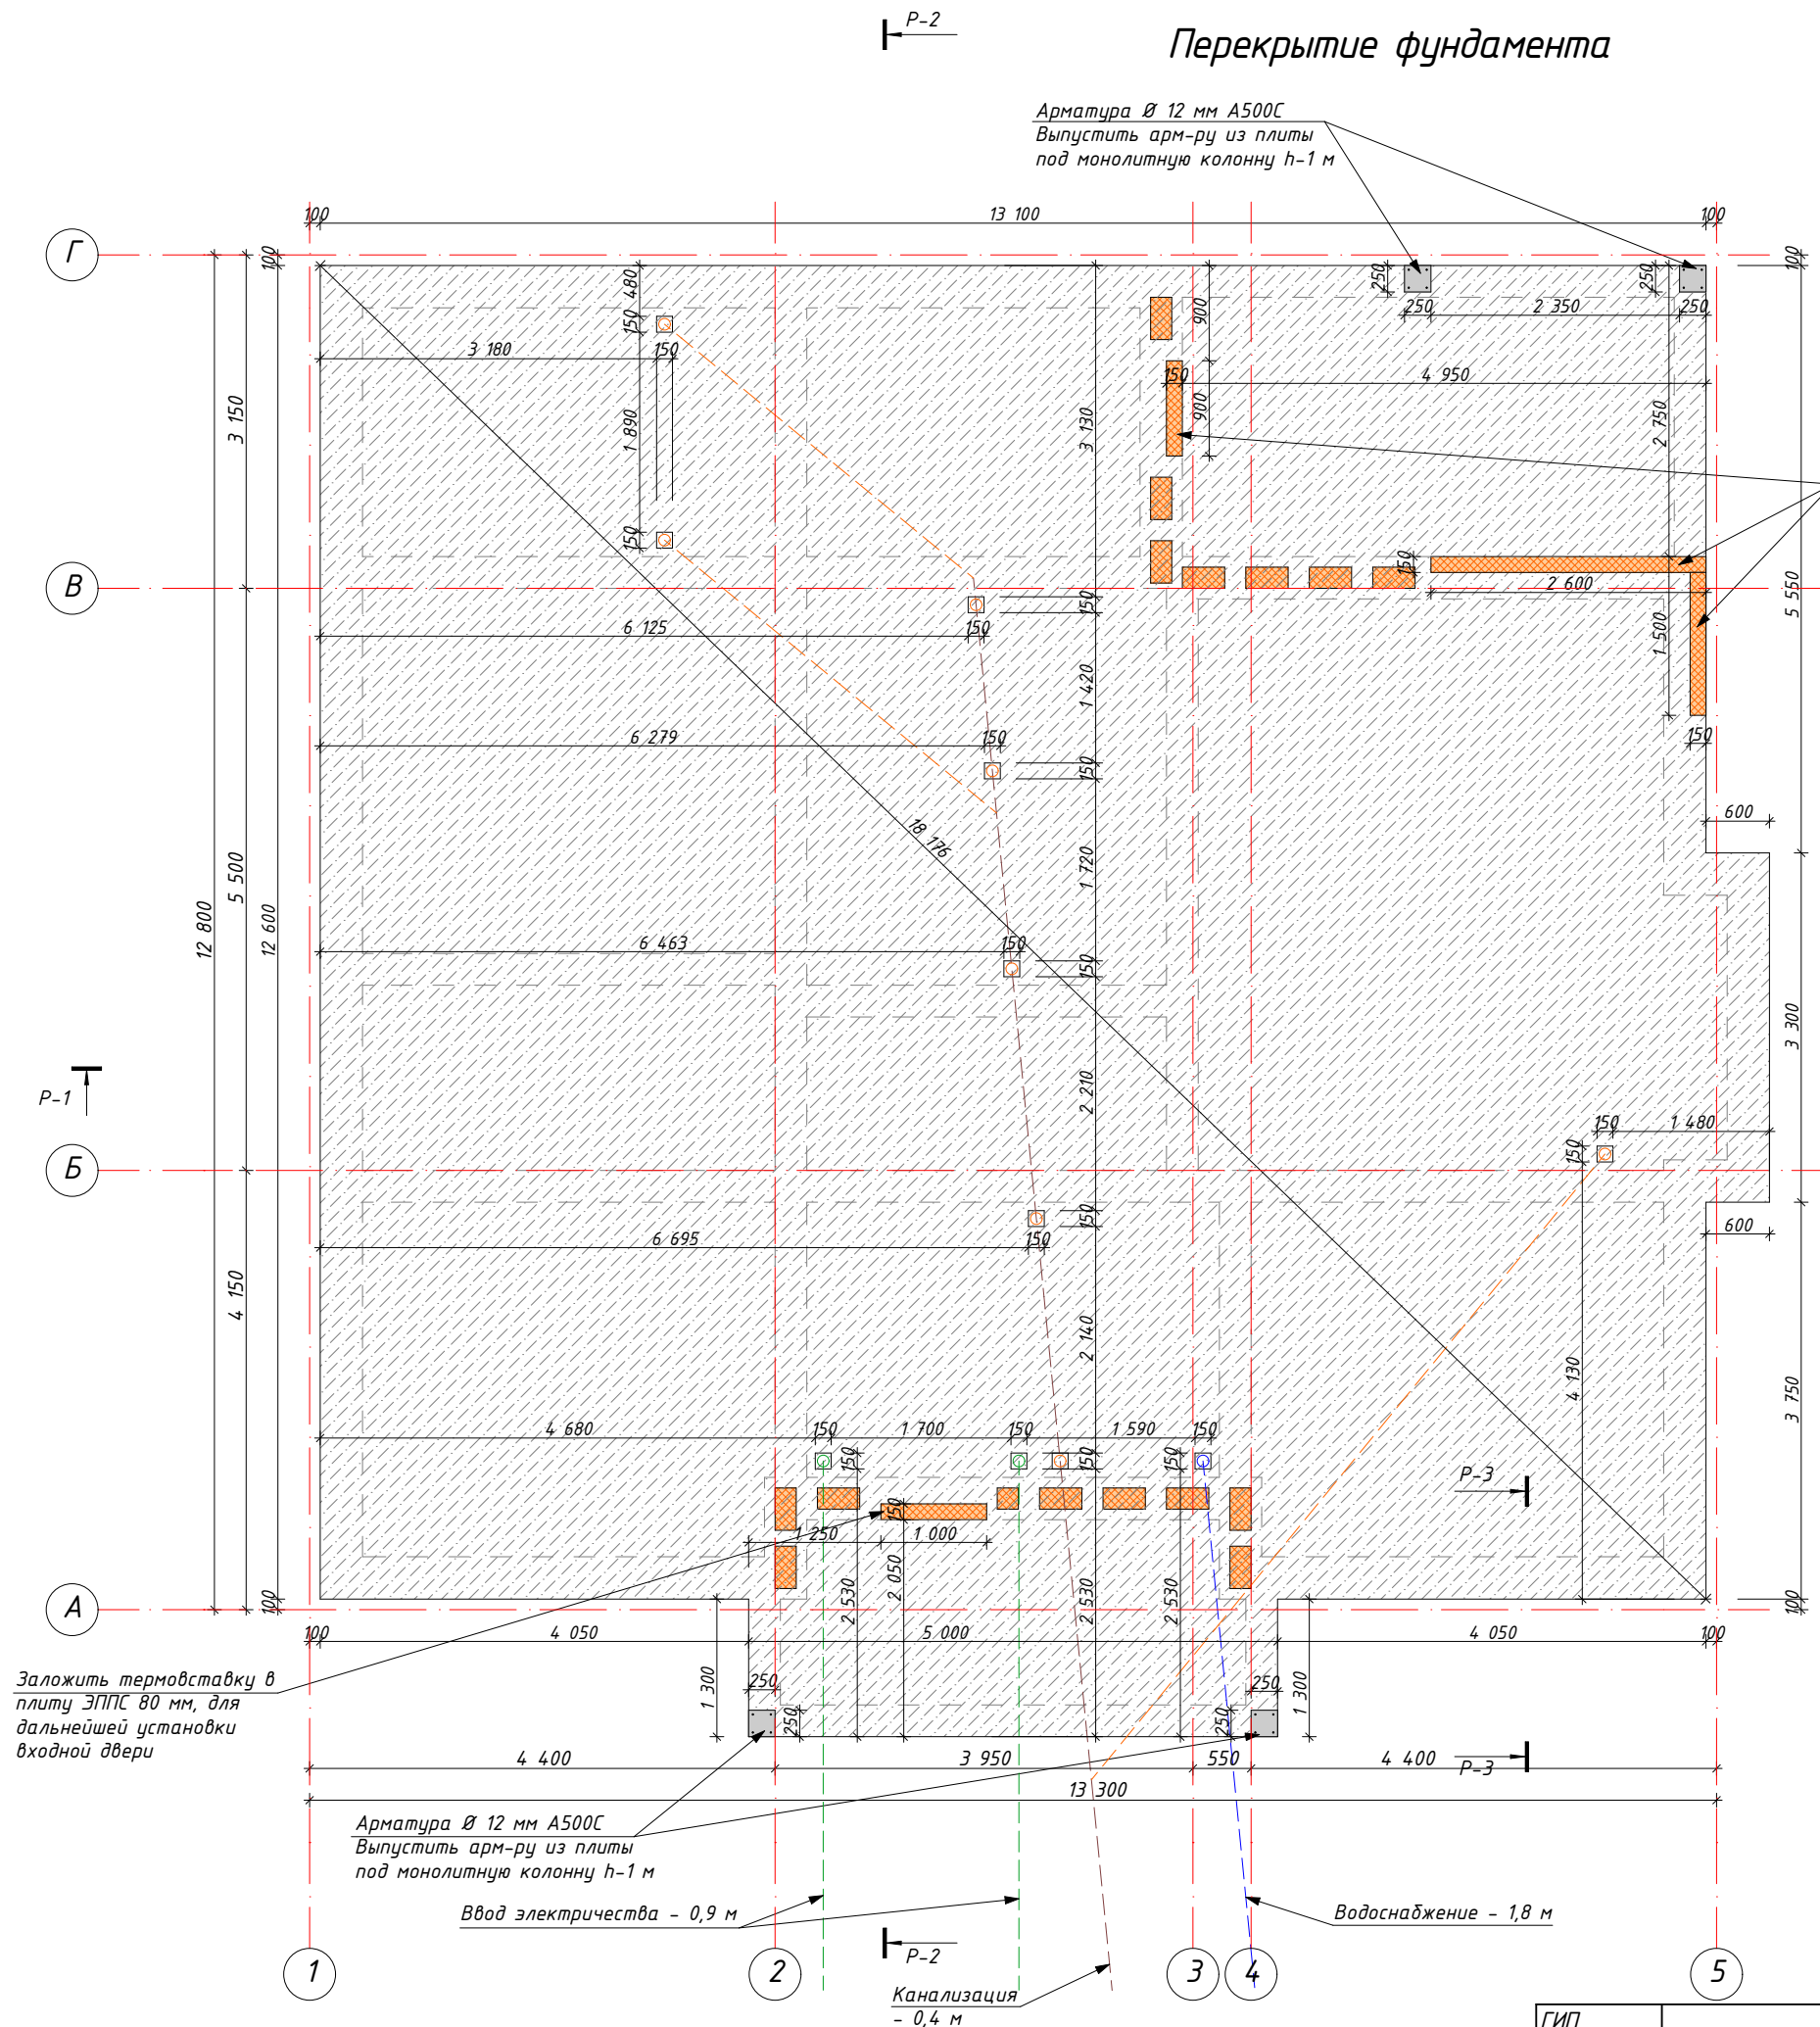

- Условные обозначения:
1. Канализация
 2. Водоснабжение
 3. Вентиляция
 4. Дымоход
 5. Электричество

в м	5	Подпись	Дата	Перекрытие фундамента			
			06.07.2020				
				Проект жилого дома	Стадия	Лист	Листов
					Р	22	42
ГИП				Масштаб 1:70, 1:20	ООО "ДОМ ОТ ПРОФИ"		
Гл. констр.	Григорьева М.В.						
Заказчик	Коковина О.В.						

Узлы по перекрытию фундамента

Разрез по плите фундамента



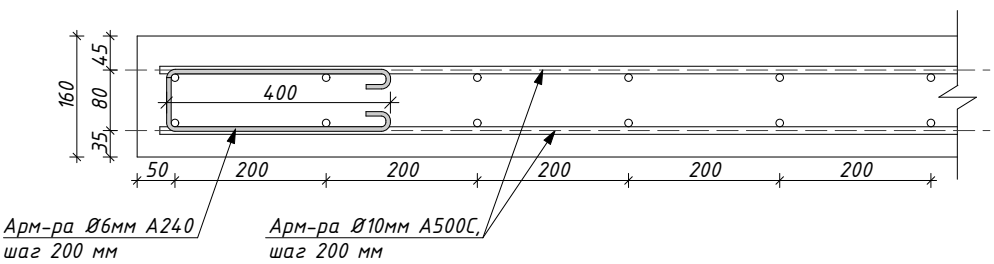



Схема армирования плиты

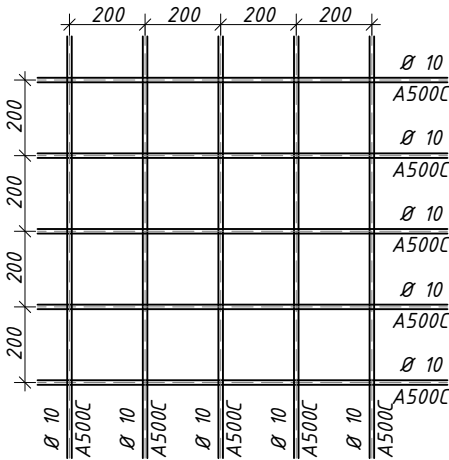



Выпуск арматуры из плиты под колонну 250x250мм

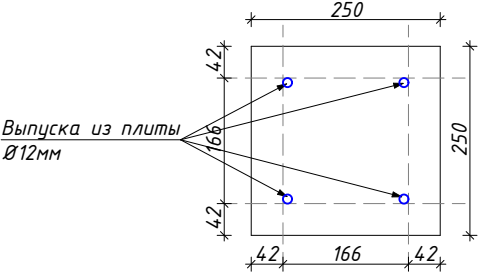

Узел по укладке термовставки для дальнейшей установки входной двери



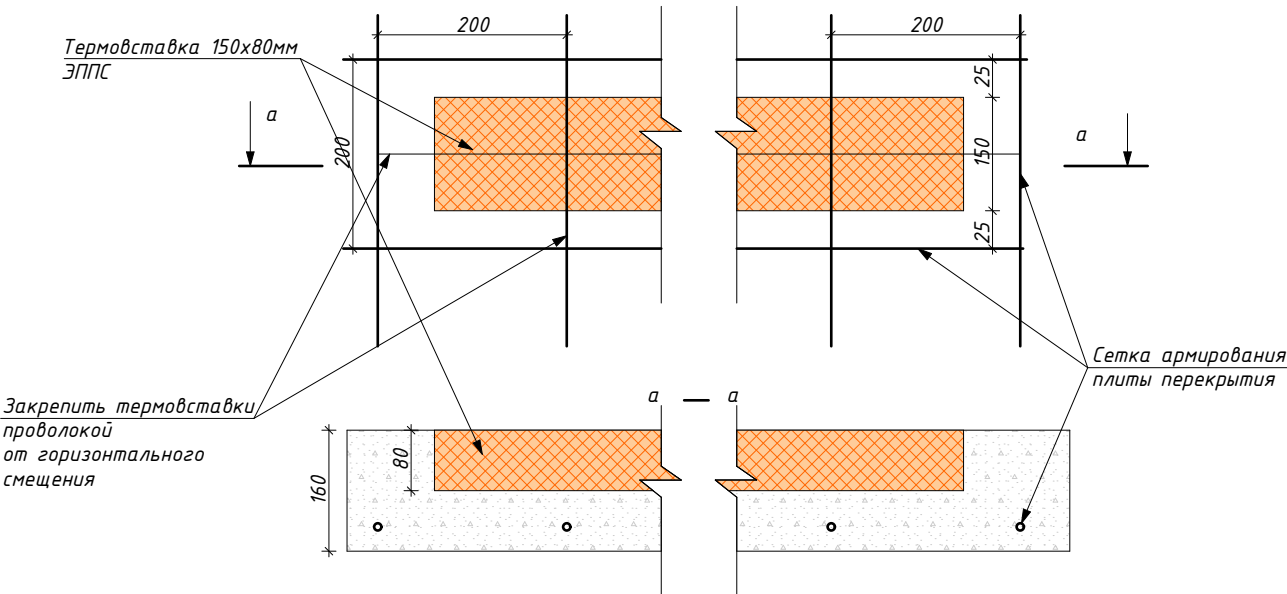


Узел по укладке термовставок

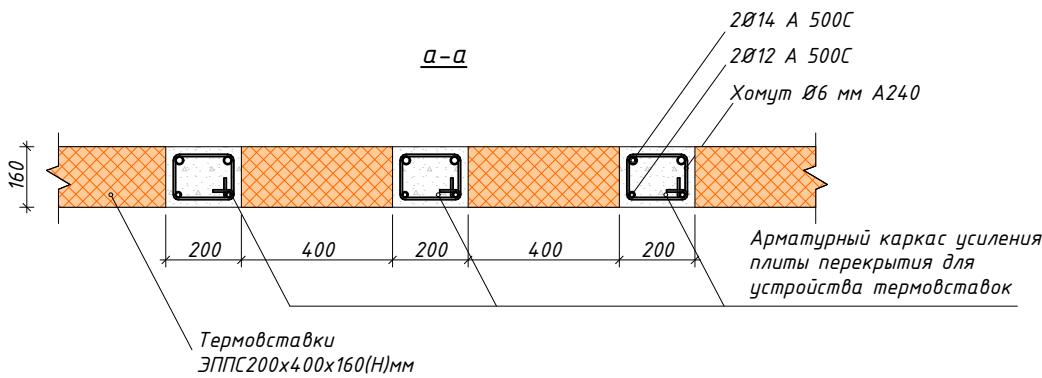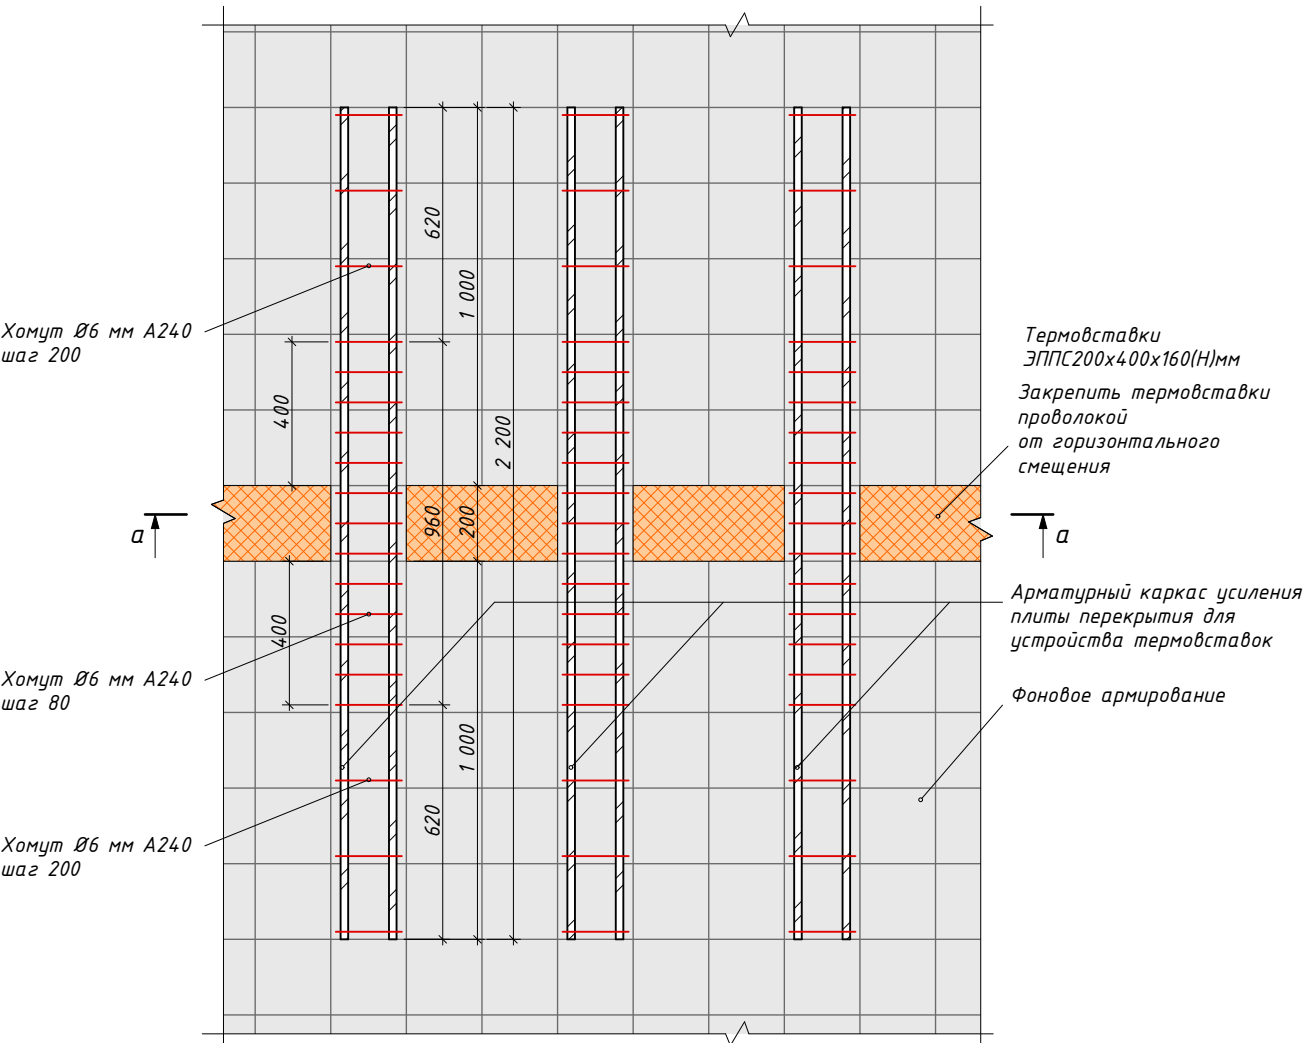

		Подпись	Дата	Узлы по перекрытию фундамента			
			06.07.2020				
				Проект жилого дома	Стадия	Лист	Листов
					Р	23	42
ГИП				Масштаб 1:10, 1:20	ООО "ДОМ ОТ ПРОФИ"		
Гл. констр.	Григорьева М.В.						
Заказчик	Коковина О.В.						

Согласовано		Изм. №	
Взам. инв. №		Подпись и дата	
Инв. № подл.			

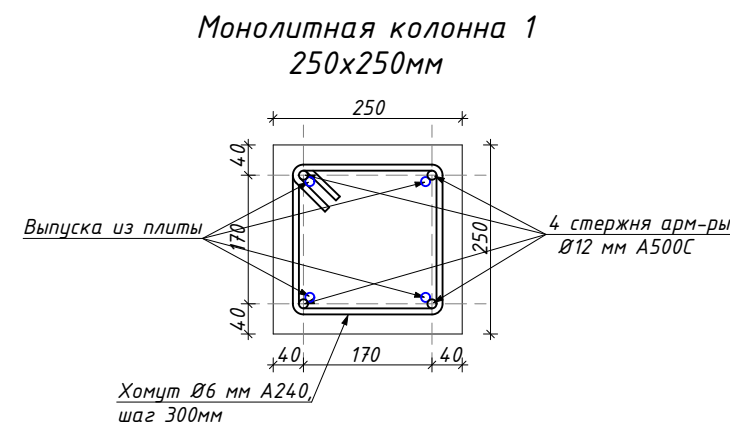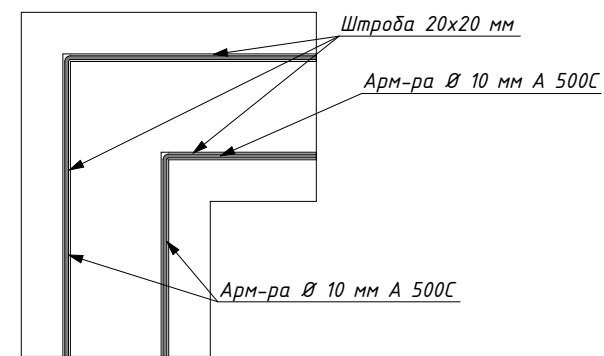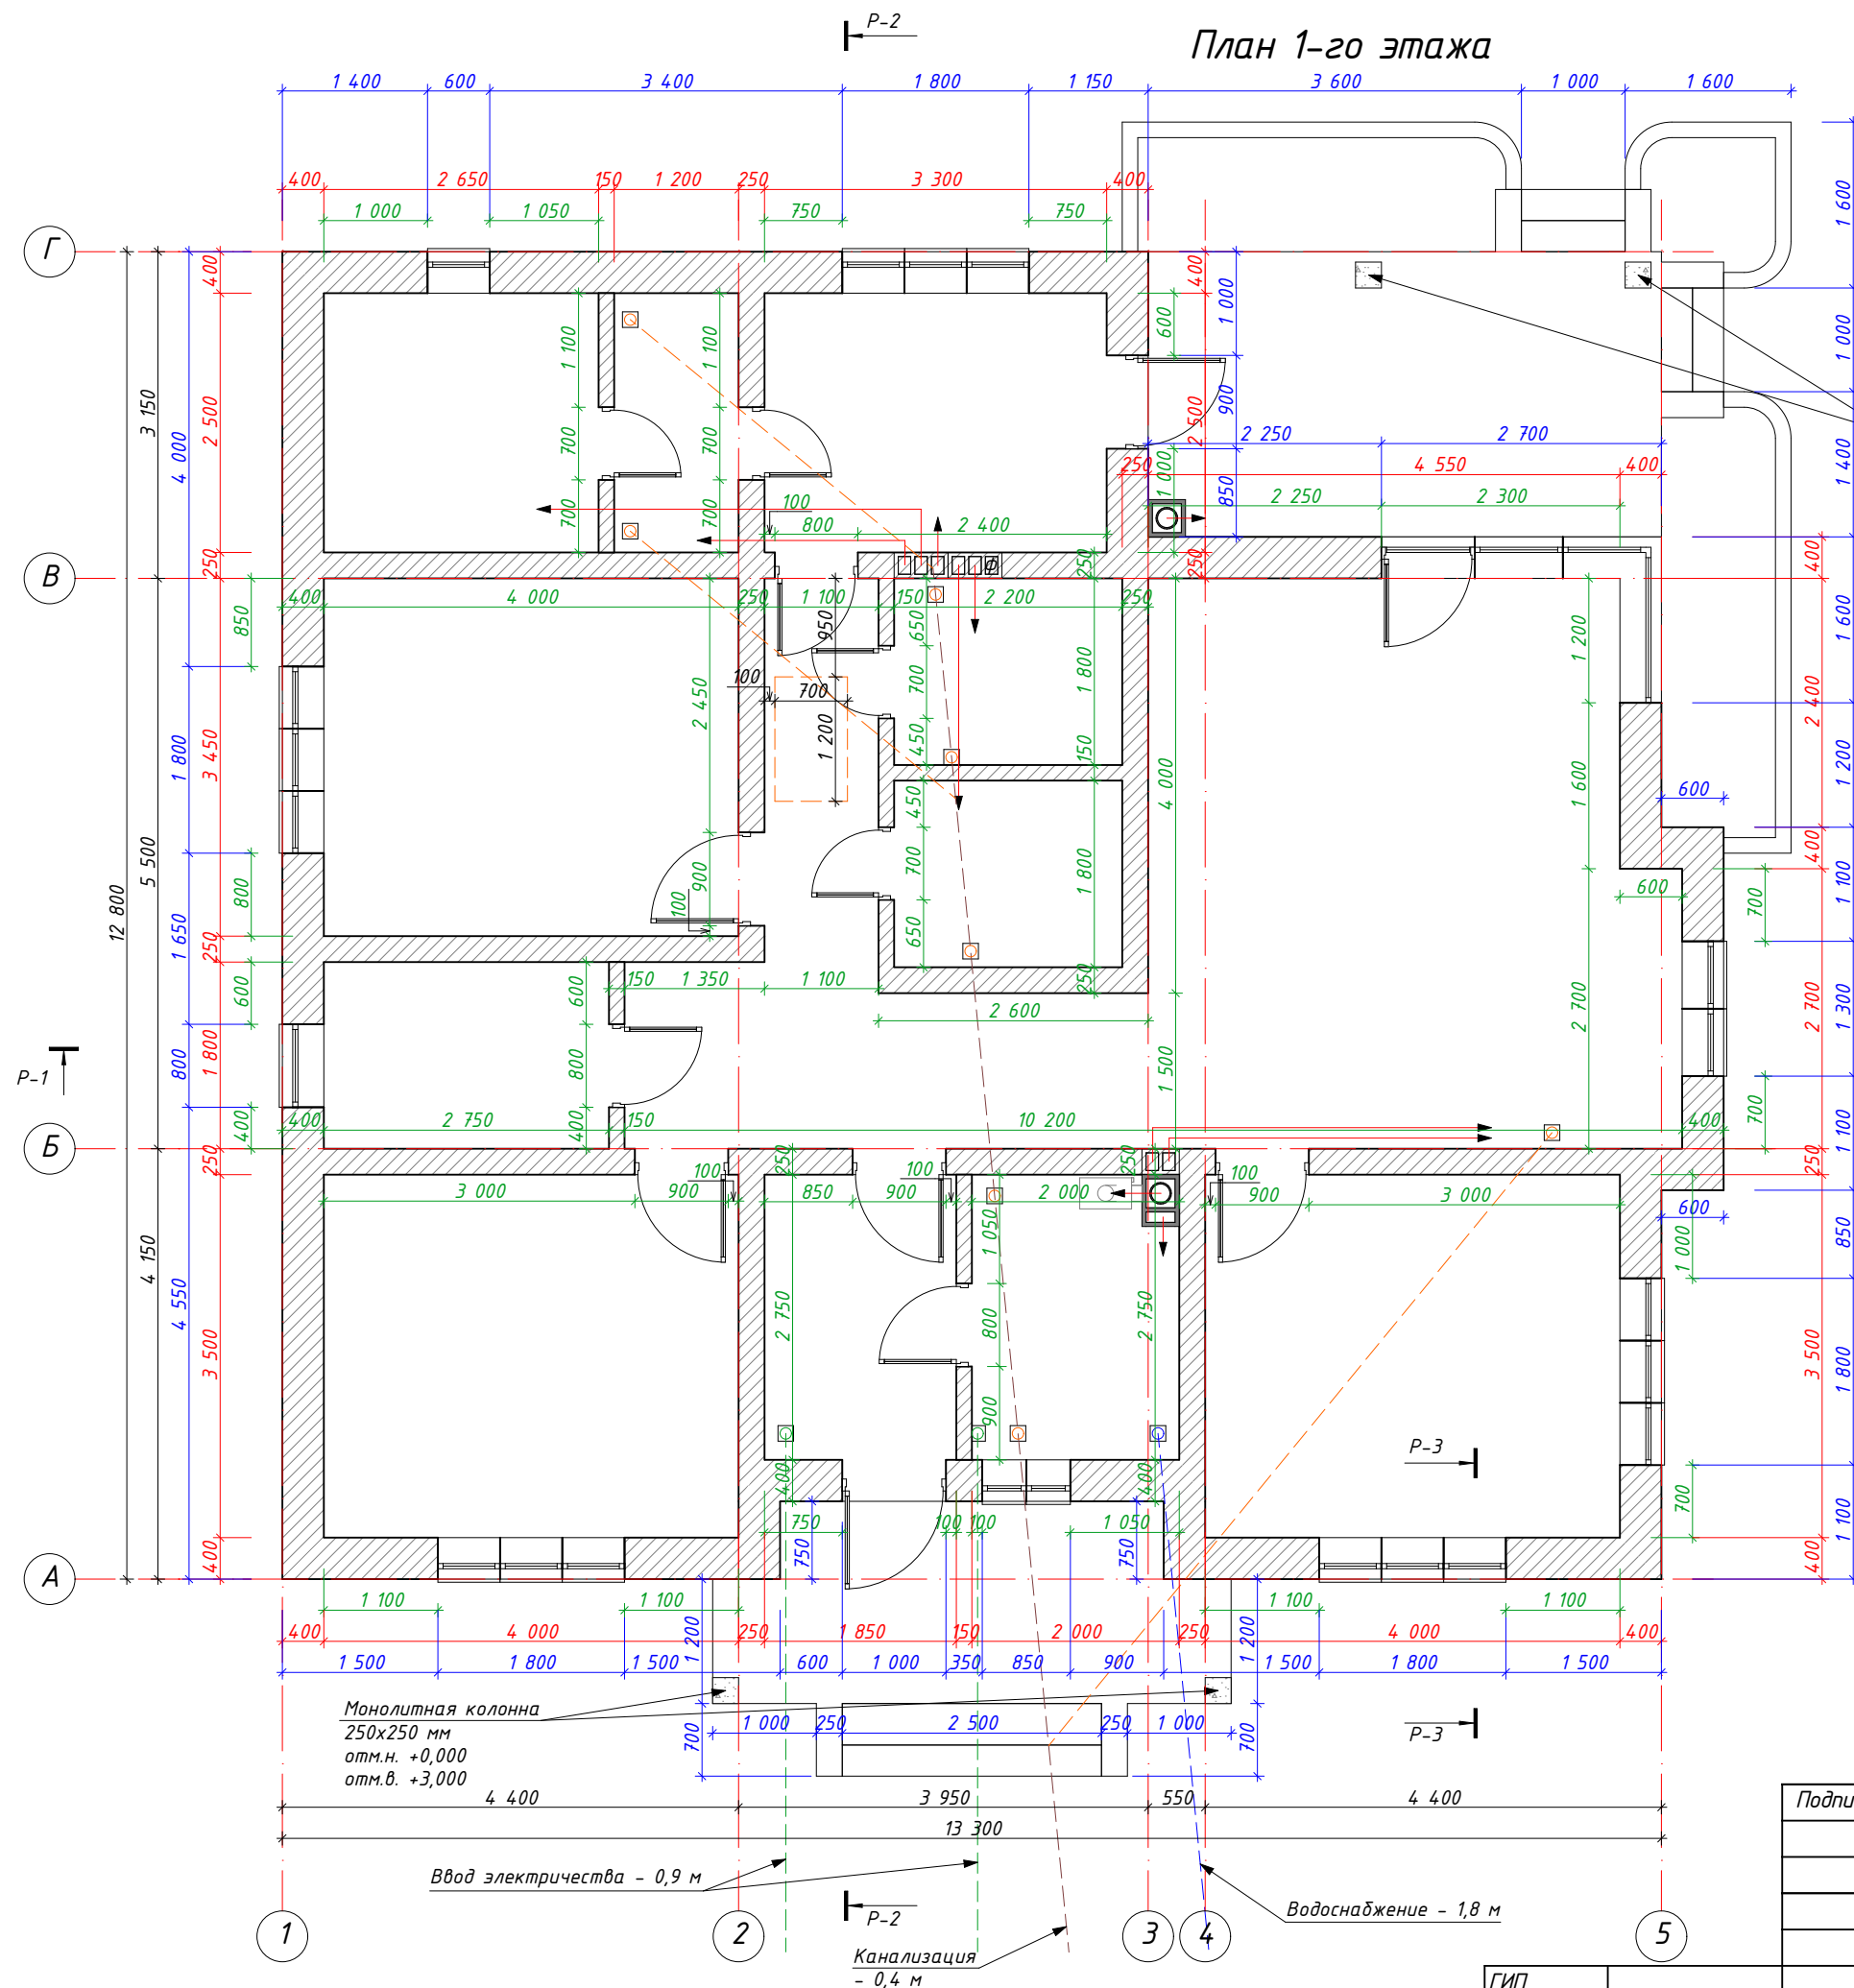


Условные обозначения:

1. Канализация
2. Водоснабжение
3. Вентиляция
4. Дымоход
5. Электричество
6. Мансардная лестница velux


Подпись	Дата	План 1-го этажа			
	06.07.2020				
		Проект жилого дома	Стадия	Лист	Листов
			Р	24	42
		Масштаб 1:70, 1:10, 1:20	ООО "ДОМ ОТ ПРОФИ"		
			 СТРОИТЕЛЬНАЯ КОМПАНИЯ		

Согласовано		Взам. инв. №	Подпись и дата	Инв. № подл.		
Изм. №						

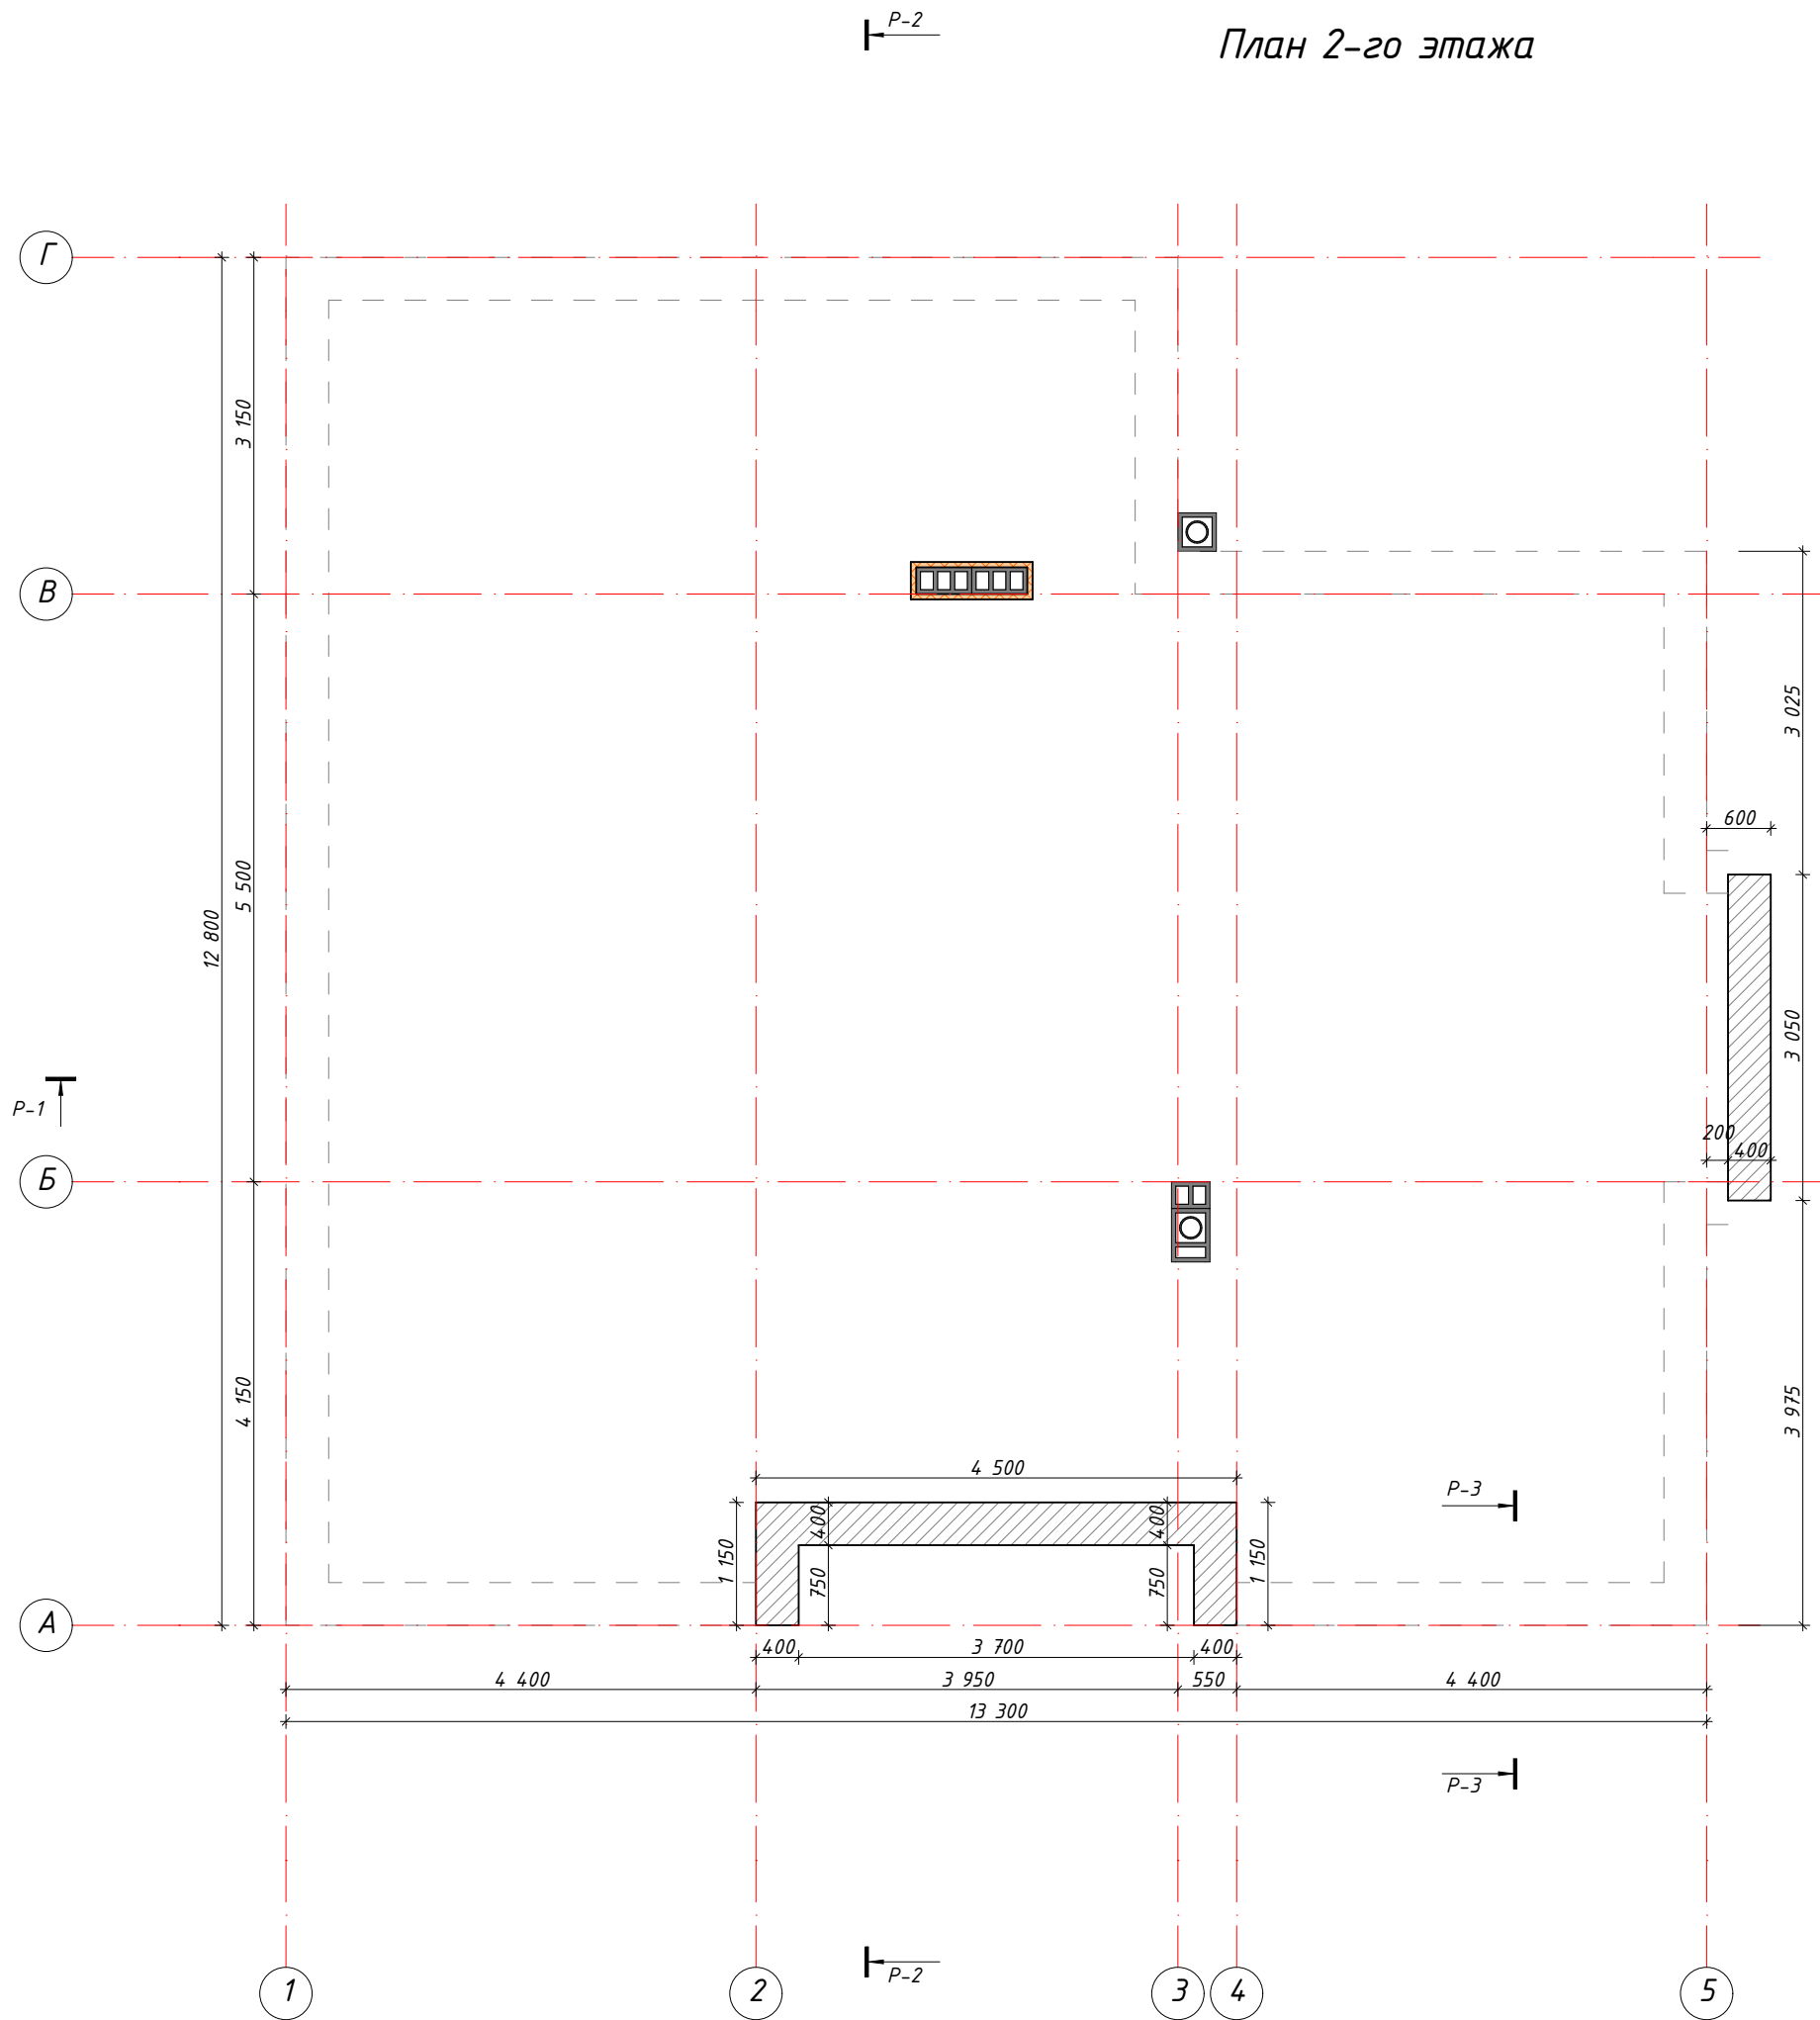

5		Подпись	Дата	План 2-го этажа			
			06.07.2020				
				Проект жилого дома	Стадия	Лист	Листов
					Р	25	42
ГИП				Масштаб 1:70	ООО "ДОМ ОТ ПРОФИ"		
Гл. констр.	Григорьева М.В.						
Заказчик	Коковина О.В.						

Схема теплого пола

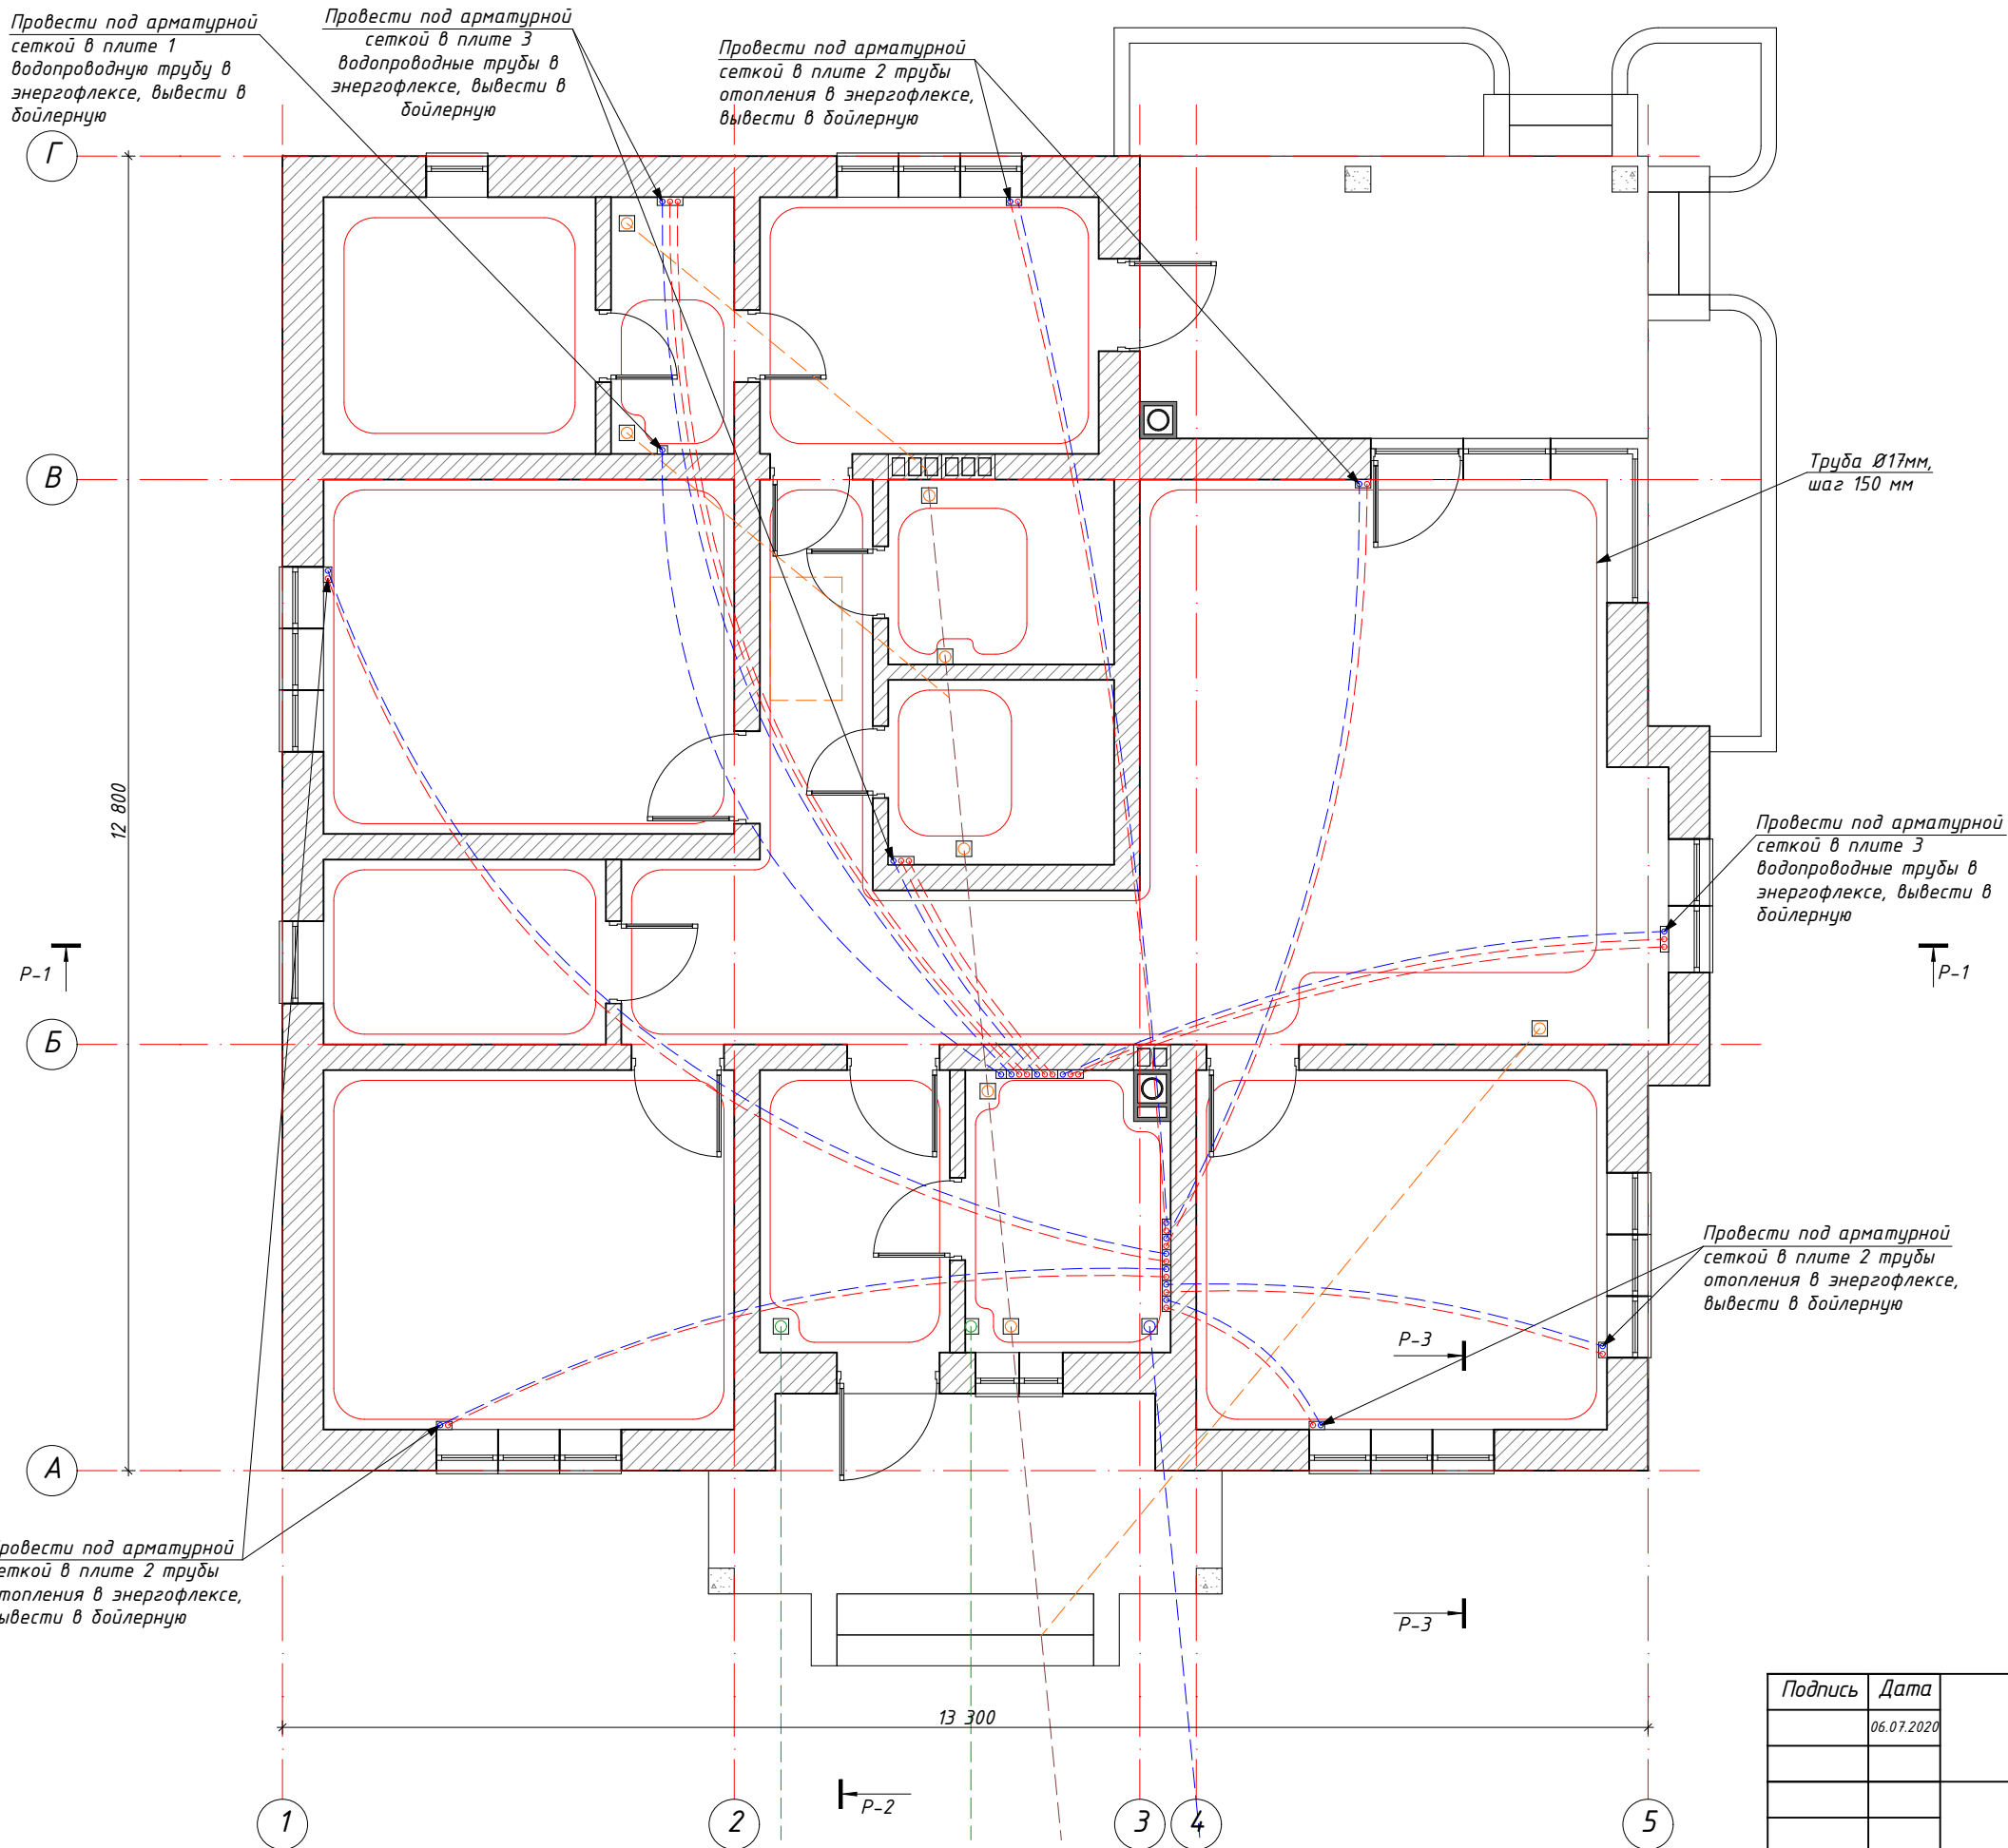

Согласовано		Взам. инв. №	Подпись и дата	Инв. № подл.
Изм. №				


Подпись	Дата
	06.07.2020

ГИП	
Гл. констр.	Григорьева М.В.
Заказчик	Коковина О.В.

Схема теплого пола			
Проект жилого дома	Стадия	Лист	Листов
	Р	26	42
Масштаб 1:70		ООО "ДОМ ОТ ПРОФИ"	




Схема фасада 1 - 5

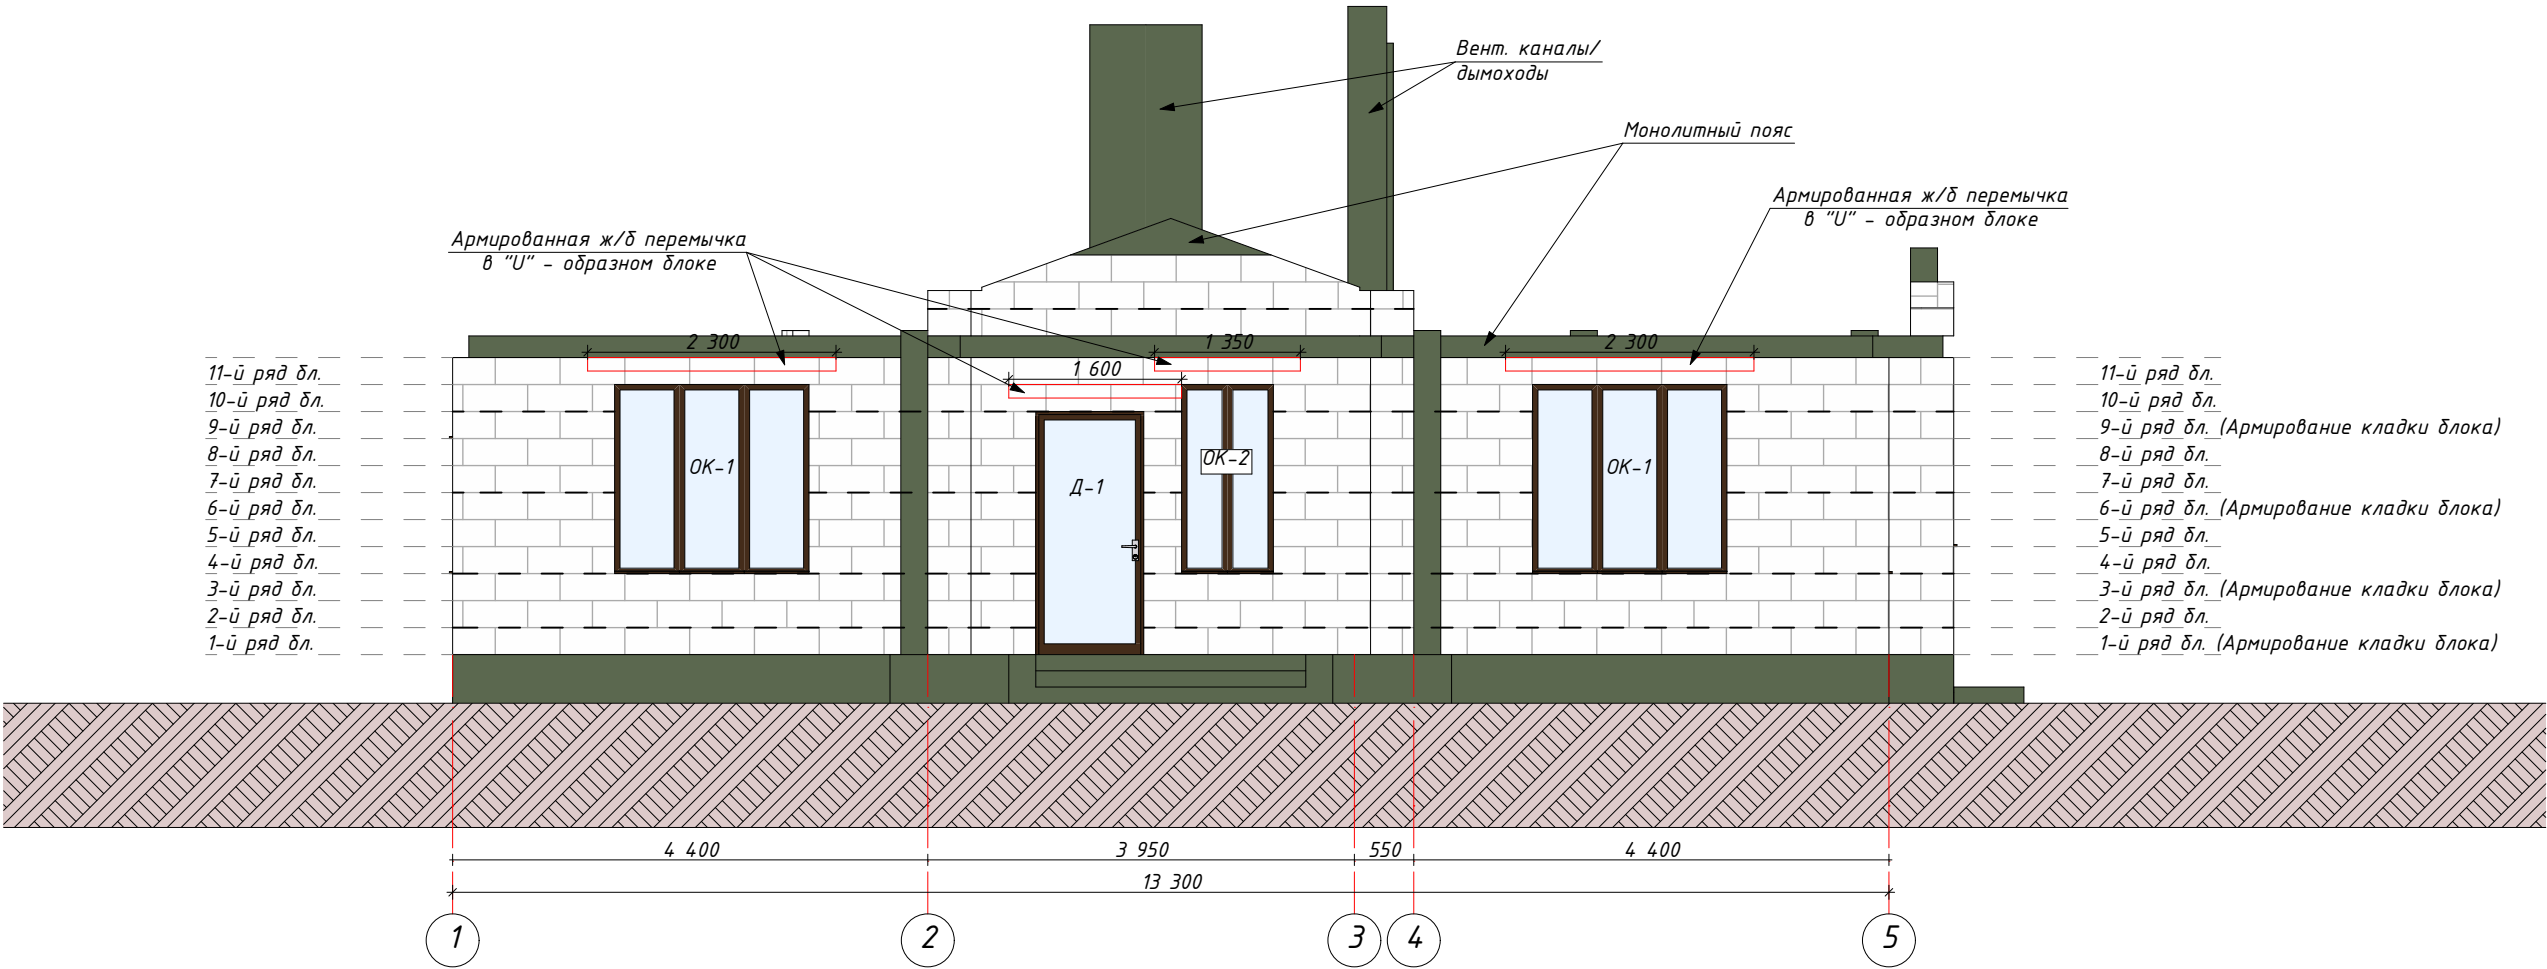

		Подпись	Дата	Схема фасада 1 - 5			
			06.07.2020				
				Проект жилого дома	Стадия	Лист	Листов
					Р	27	42
ГИП				Масштаб 1:70	ООО "ДОМ ОТ ПРОФИ"		
Гл. констр.	Григорьева М.В.						
Заказчик	Коковина О.В.						



Схема фасада А - Г

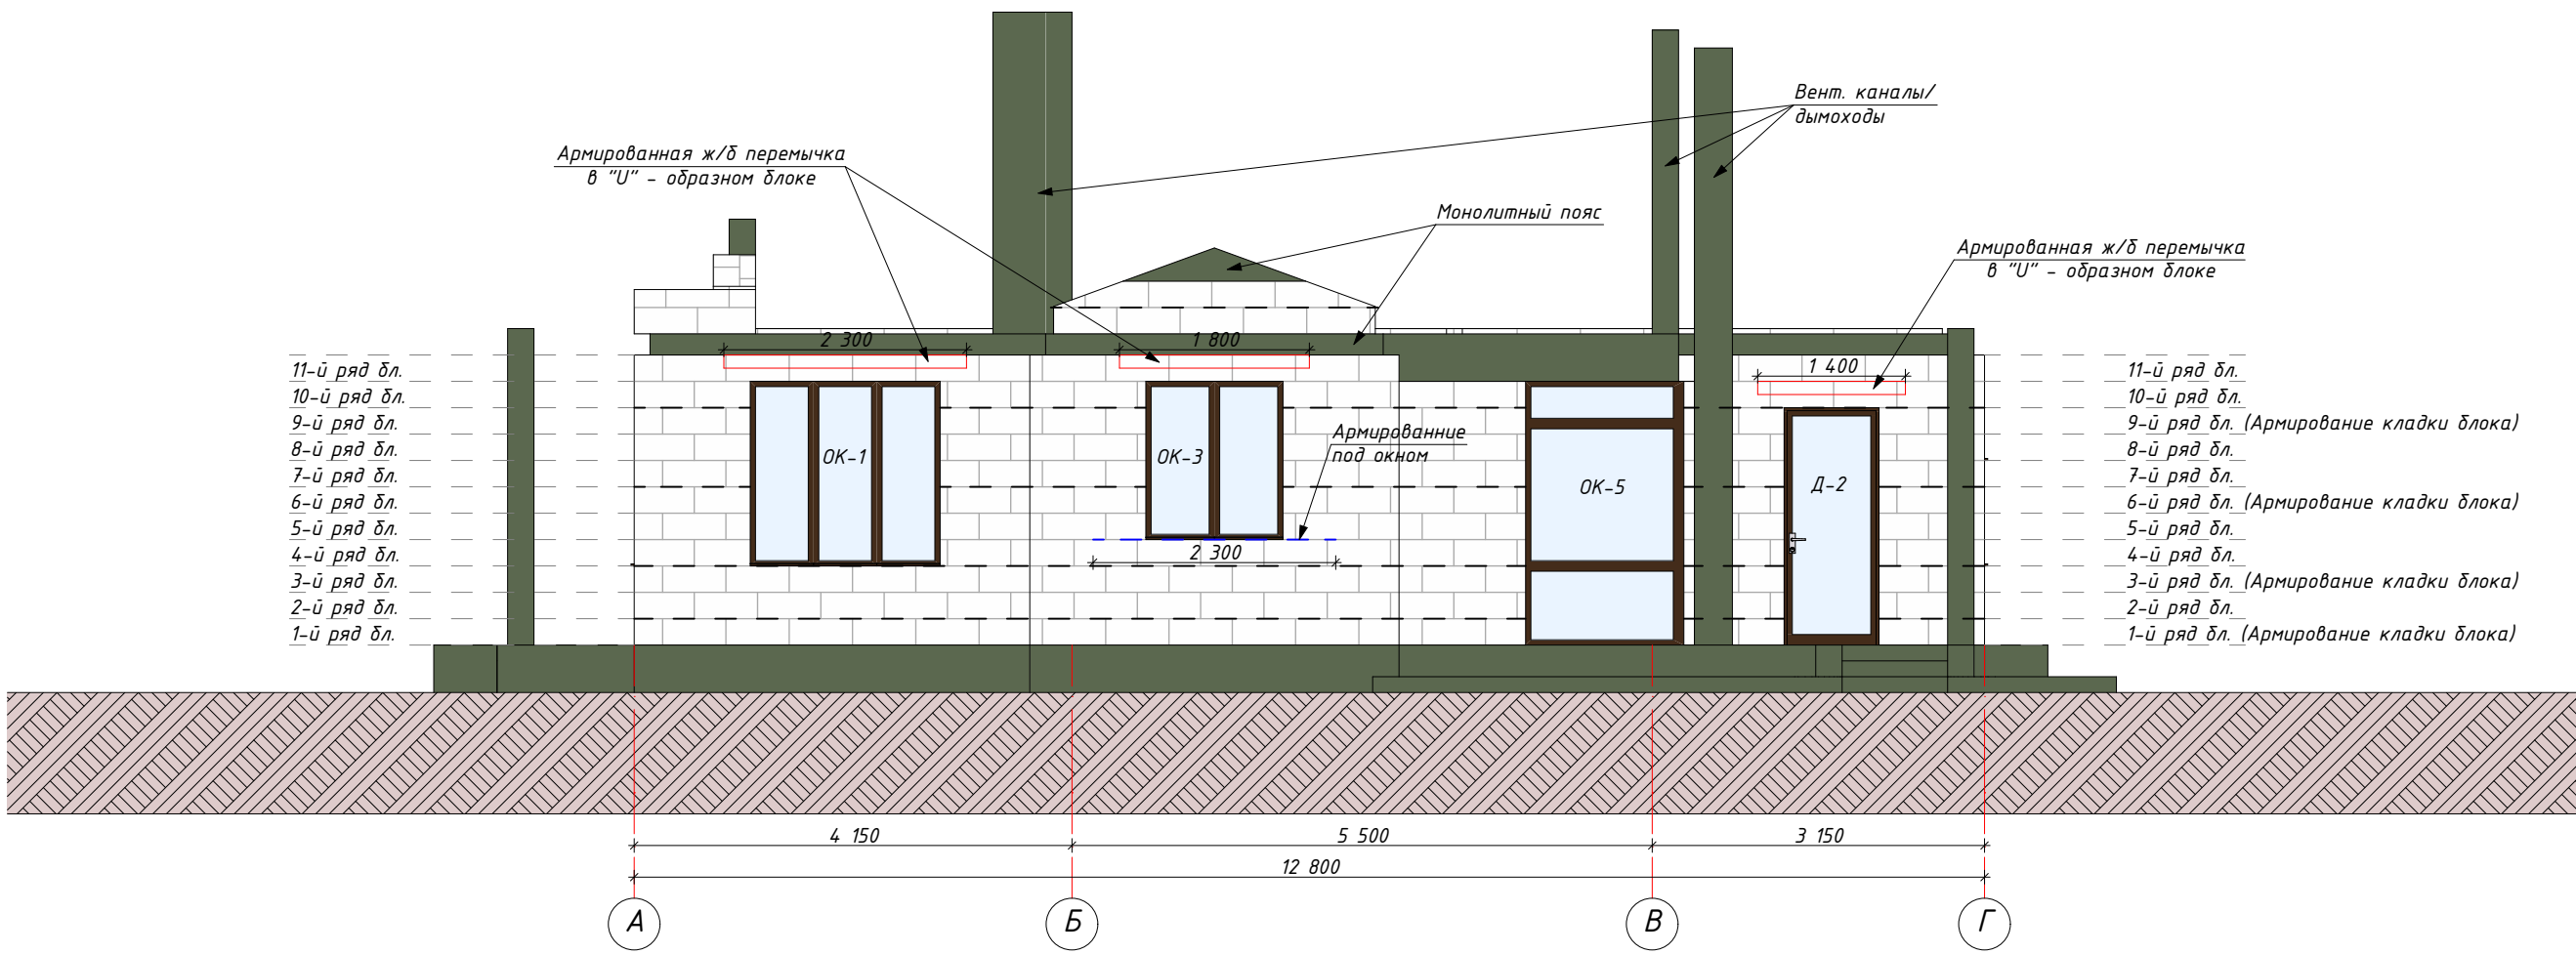


Согласовано					
Инв. № подл.	Подпись и дата	Взам. инв. №			
				Изм. №	

		Подпись	Дата	Схема фасада А - Г			
			06.07.2020				
				Проект жилого дома	Стадия	Лист	Листов
					Р	28	42
ГИП				Масштаб 1:70	ООО "ДОМ ОТ ПРОФИ"		
Гл. констр.	Григорьева М.В.						
Заказчик	Коковина О.В.						




Схема фасада 5 - 1

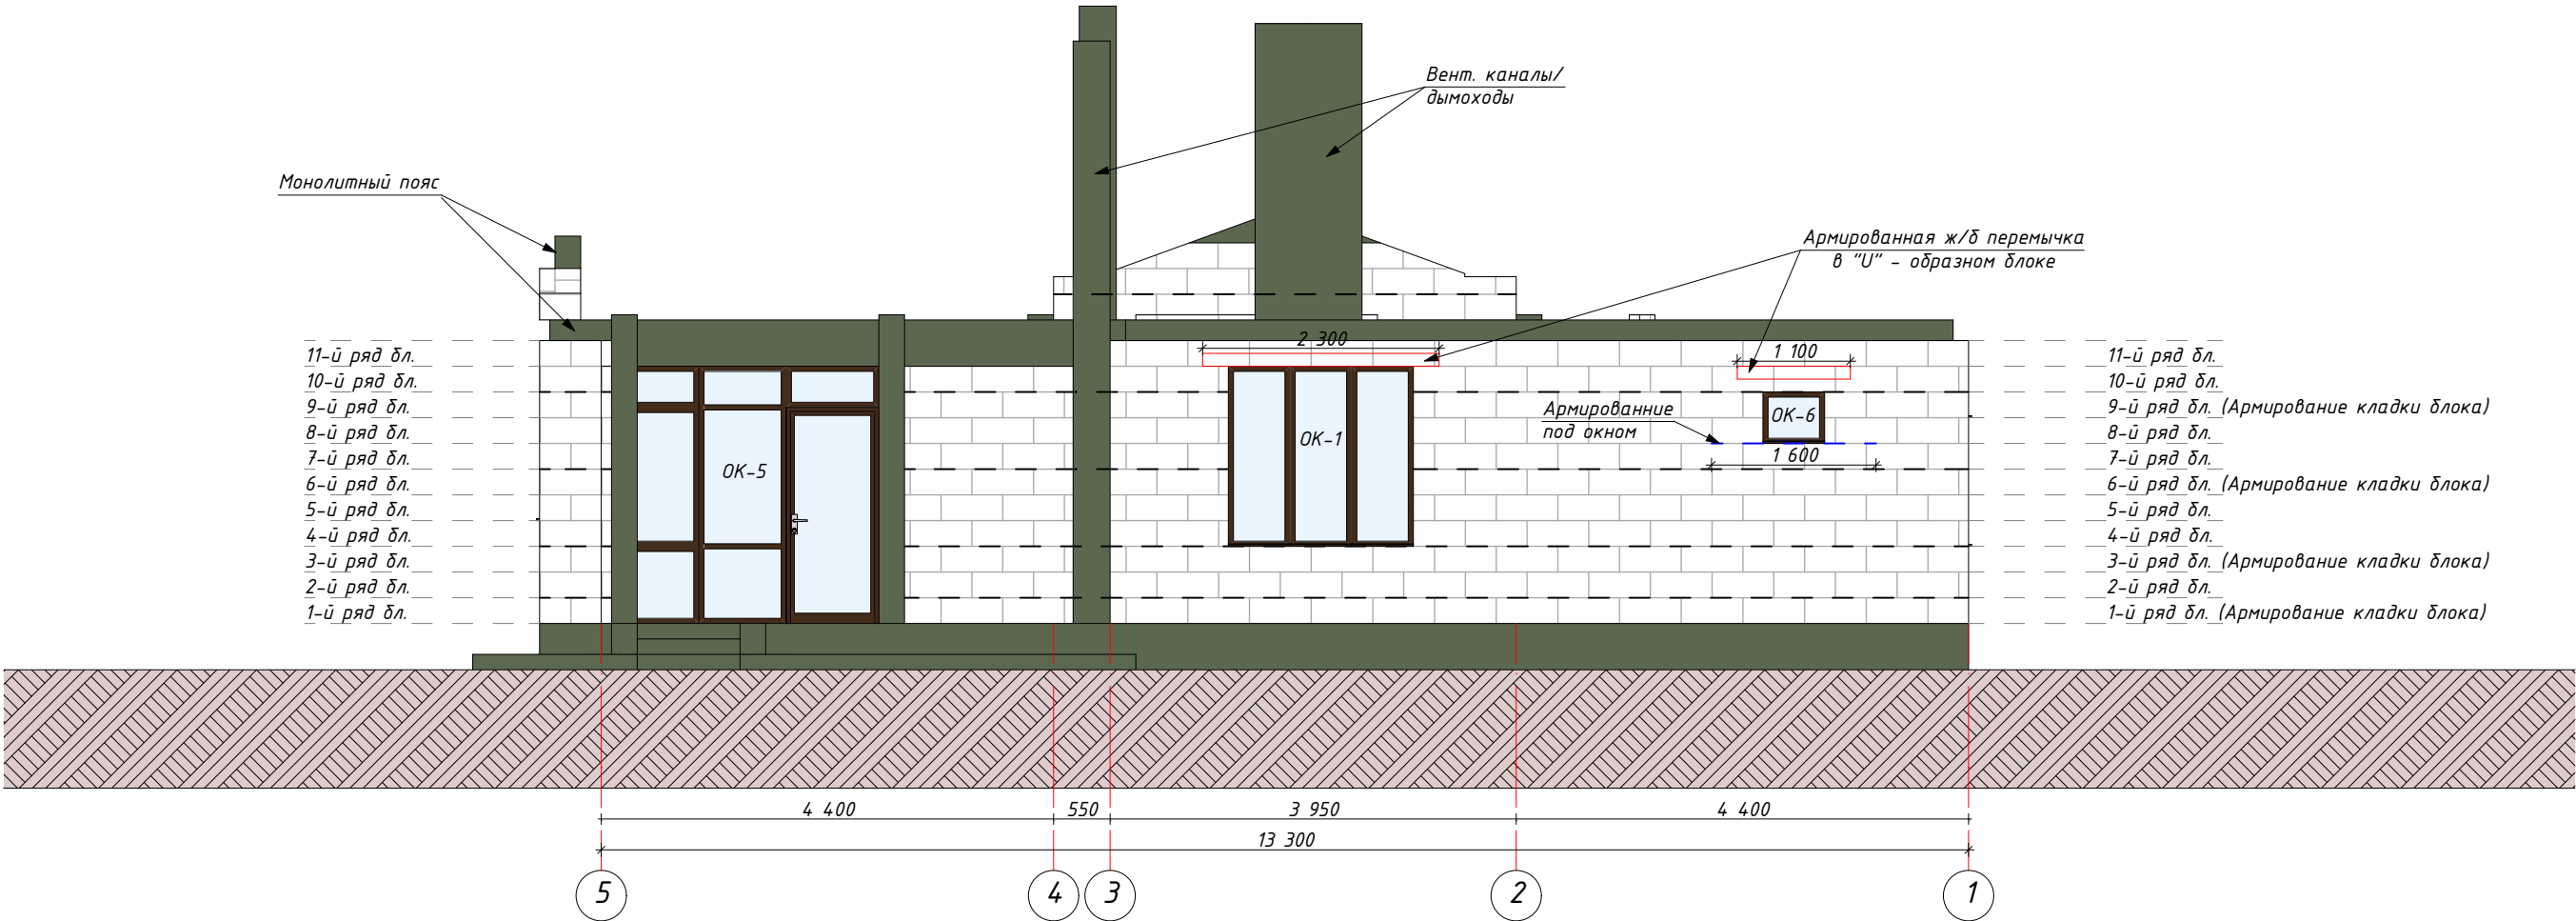

		Подпись	Дата	Схема фасада 5 - 1		
			06.07.2020			
				Проект жилого дома	Стадия	Лист
					Р	29
ГИП				Масштаб 1:70	ООО "ДОМ ОТ ПРОФИ"	
Гл. констр.	Григорьева М.В.					
Заказчик	Коковина О.В.					



Схема фасада Г - А

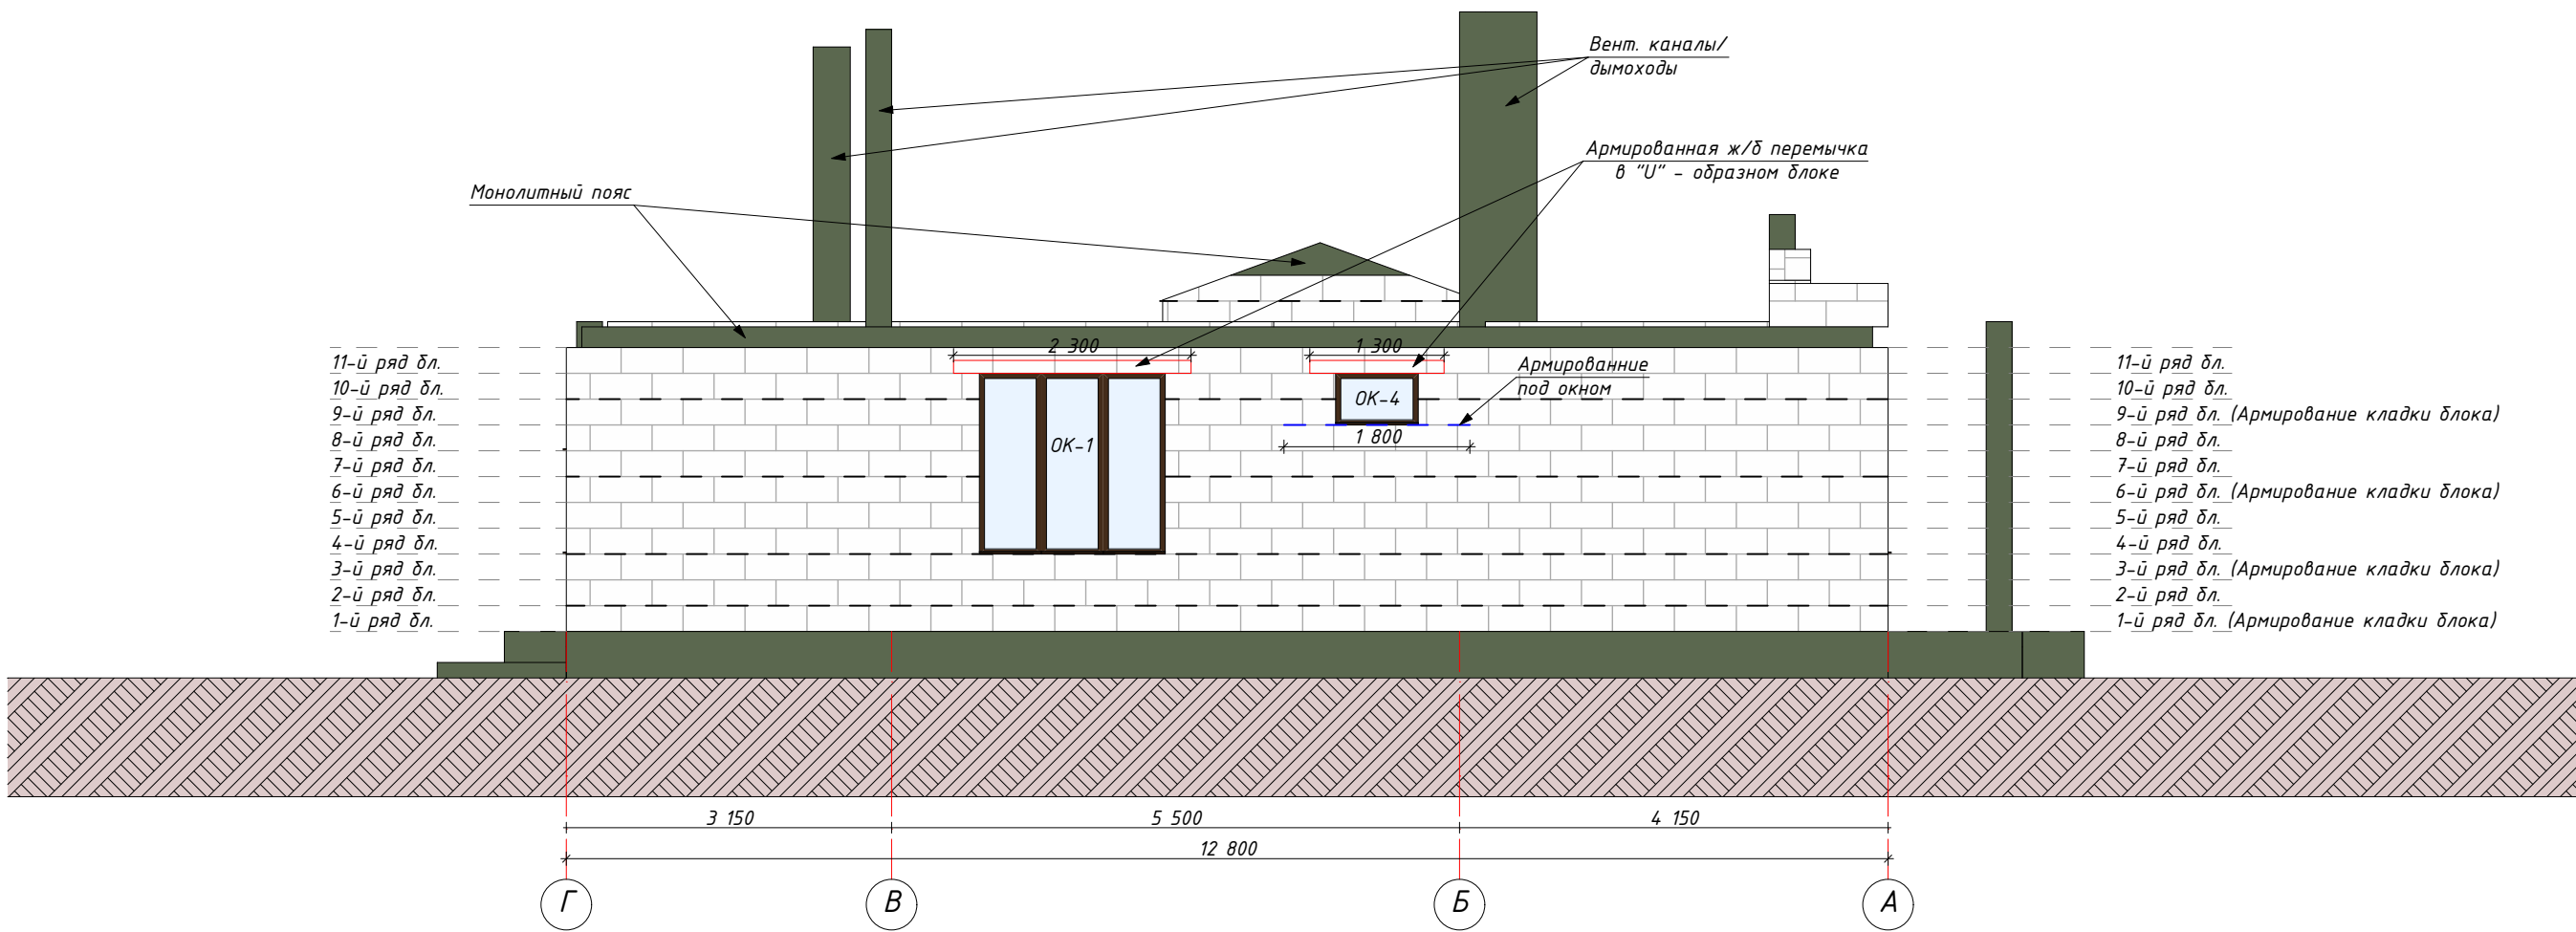


Согласовано				
Изм. №				
Взам. инв. №				
Подпись и дата				
Инв. № подл.				

		Подпись	Дата	Схема фасада Г - А			
			06.07.2020				
				Проект жилого дома	Стадия	Лист	Листов
					Р	30	42
ГИП				Масштаб 1:70	ООО "ДОМ ОТ ПРОФИ"		
Гл. констр.	Григорьева М.В.						
Заказчик	Коковина О.В.						



Узлы и соединения ограждающих конструкций

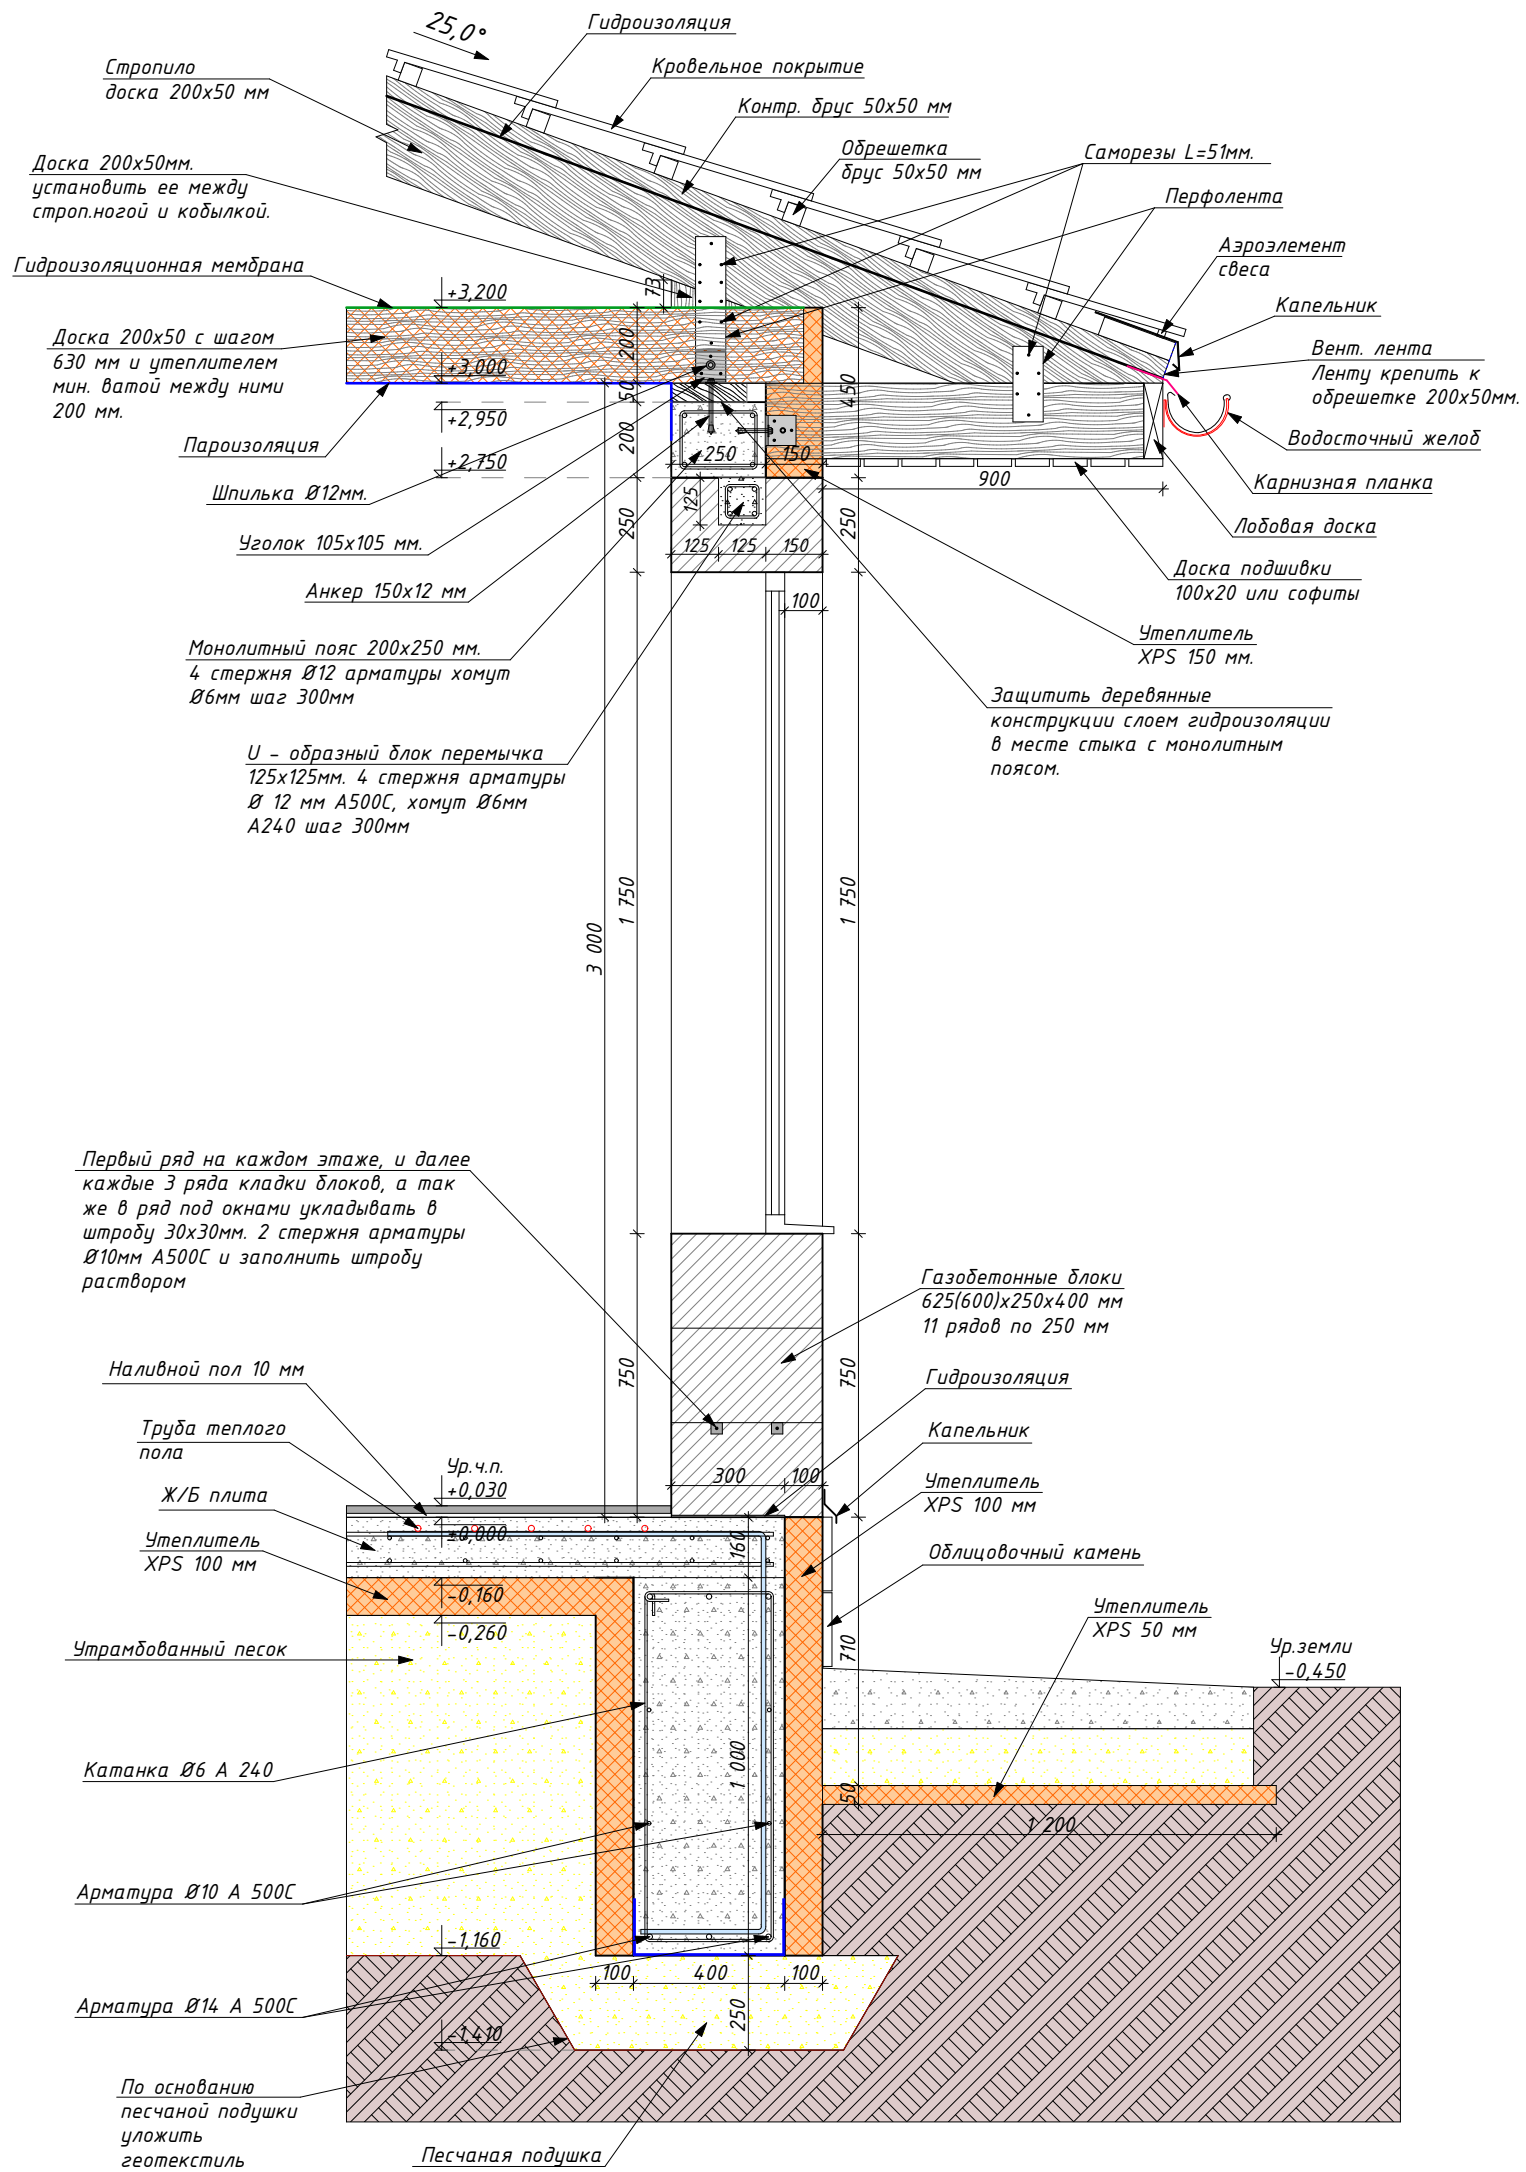

		Подпись	Дата
			06.07.2020
ГИП			
Разработал			
Заказчик	Коковина О.В.		

Узлы и соединения ограждающих конструкций

Проект жилого дома

Стадия
P

31

42


Ματθαῖος 1:20

000 "ДОМ ОТ ПРОФИ"	
-----------------------	--




План армирующего пояса 1 этажа



Узел Г-образного стыка монолитных поясов

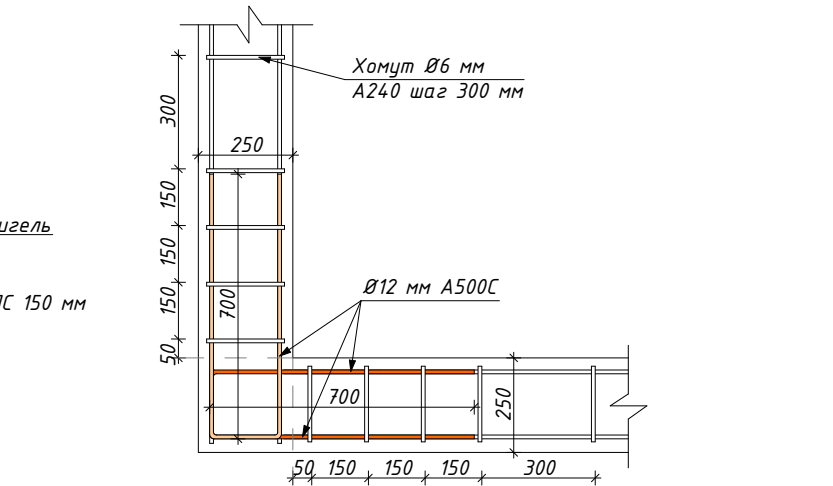


Узел Т-образного стыка монолитных поясов

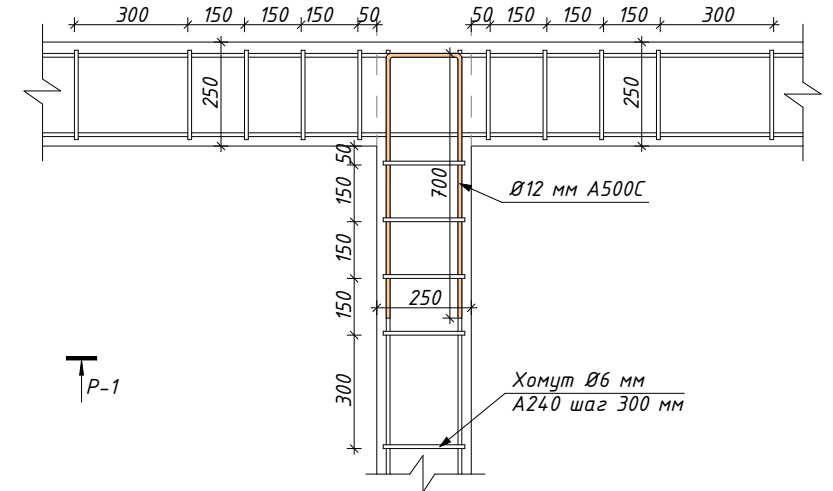

Узел Г-образного стыка монолитных ригелей

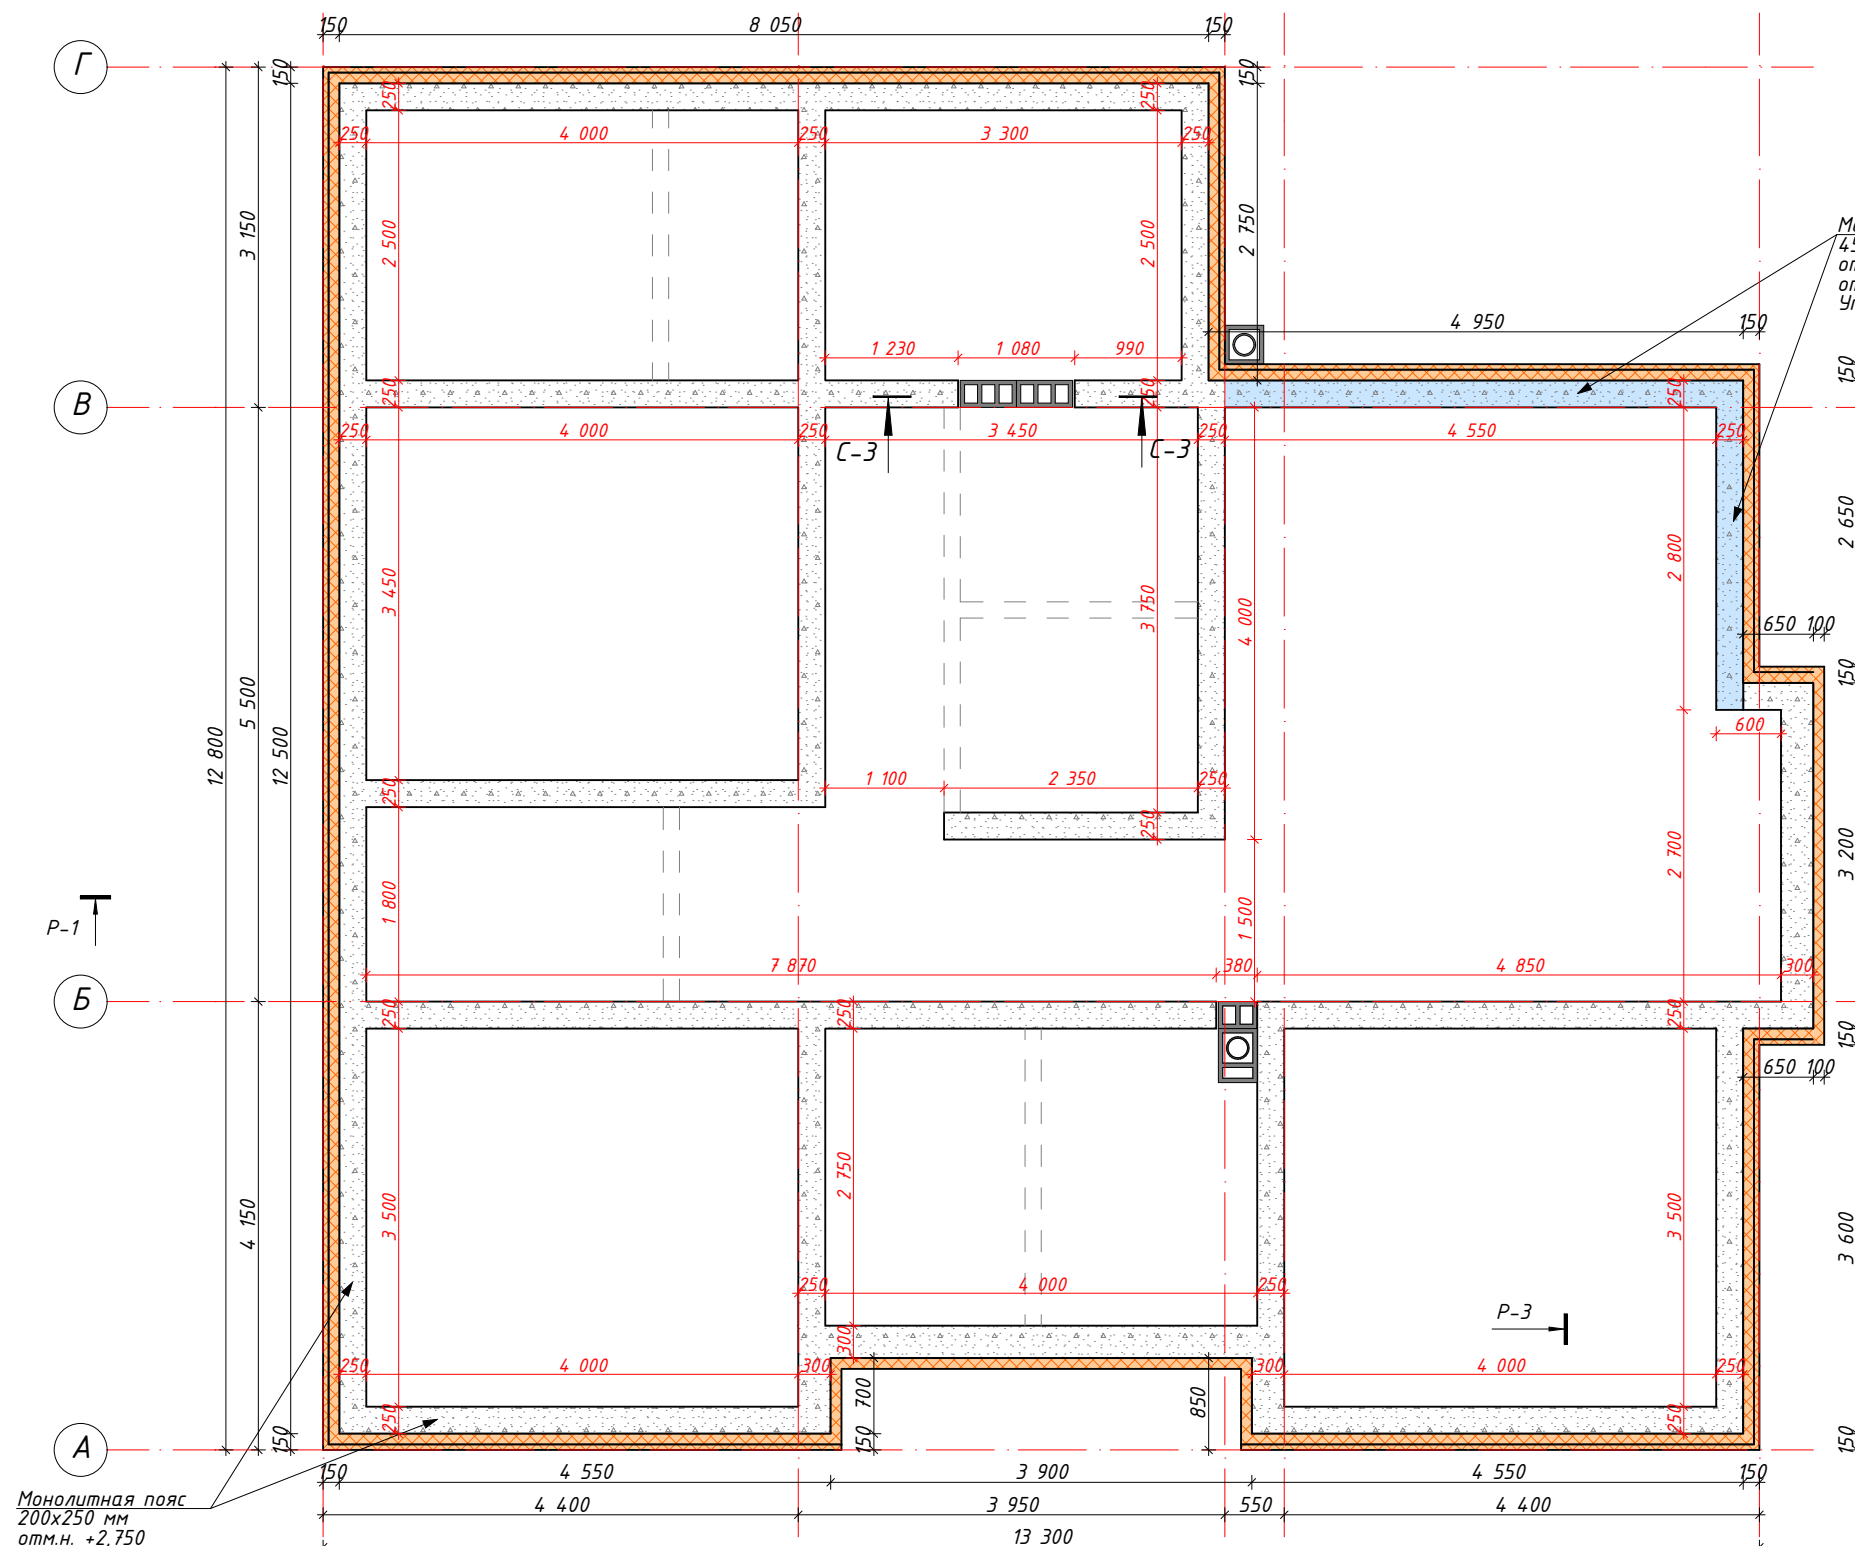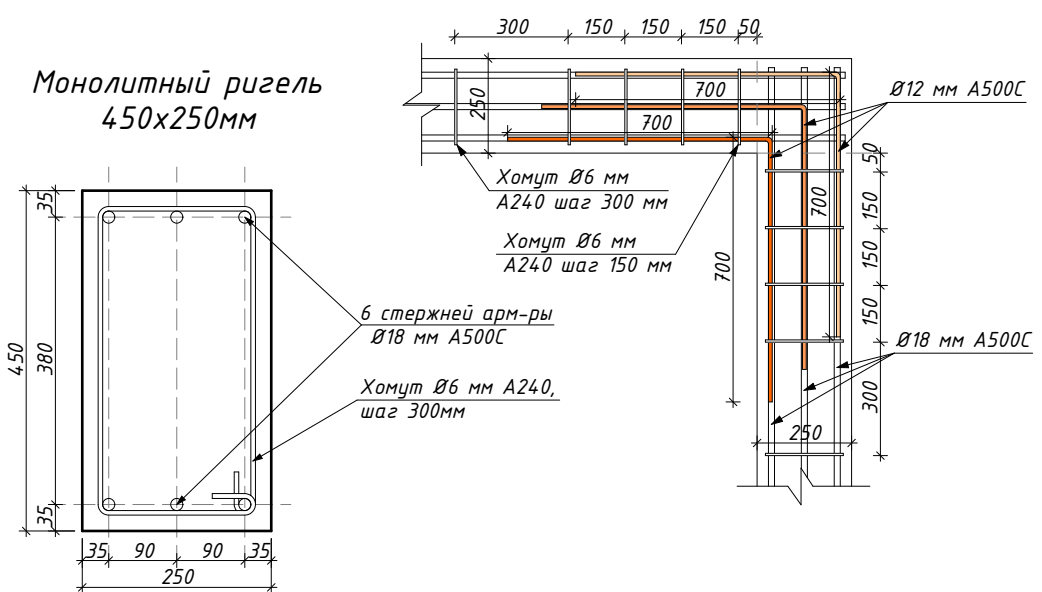


Монолитный пояс 200x250мм

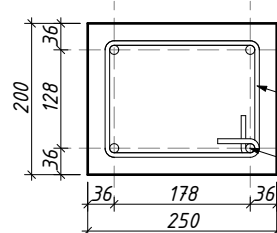

Хомут Ø6 мм А240, шаг 300мм
4 стержня арм-ры Ø12 мм А500С

Монолитная пояс 200x250 мм
отм.н. +2,750
отм.в. +2,950
Утеплить ЭППС 150 мм

Монолитный ригель 450x250мм

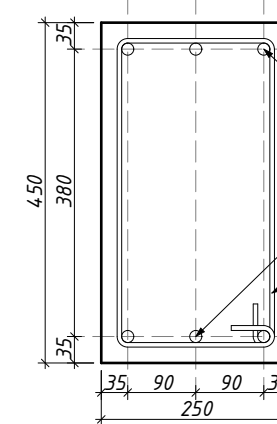

6 стержней арм-ры Ø18 мм А500С
Хомут Ø6 мм А240, шаг 300мм

Хомут Ø6 мм А240 шаг 300 мм
Хомут Ø6 мм А240 шаг 150 мм

Ø12 мм А500С
Ø18 мм А500С

Подпись	Дата
	06.07.2020

План армирующего пояса 1 этажа

Проект жилого дома


Стадия	Лист	Листов
Р	32	42

Масштаб 1:20, 1:70, 1:10


ООО "ДОМ ОТ ПРОФИ"



Инв. № подл.		Подпись и дата	Взам. инв. №	Согласовано	
				Изм. №	

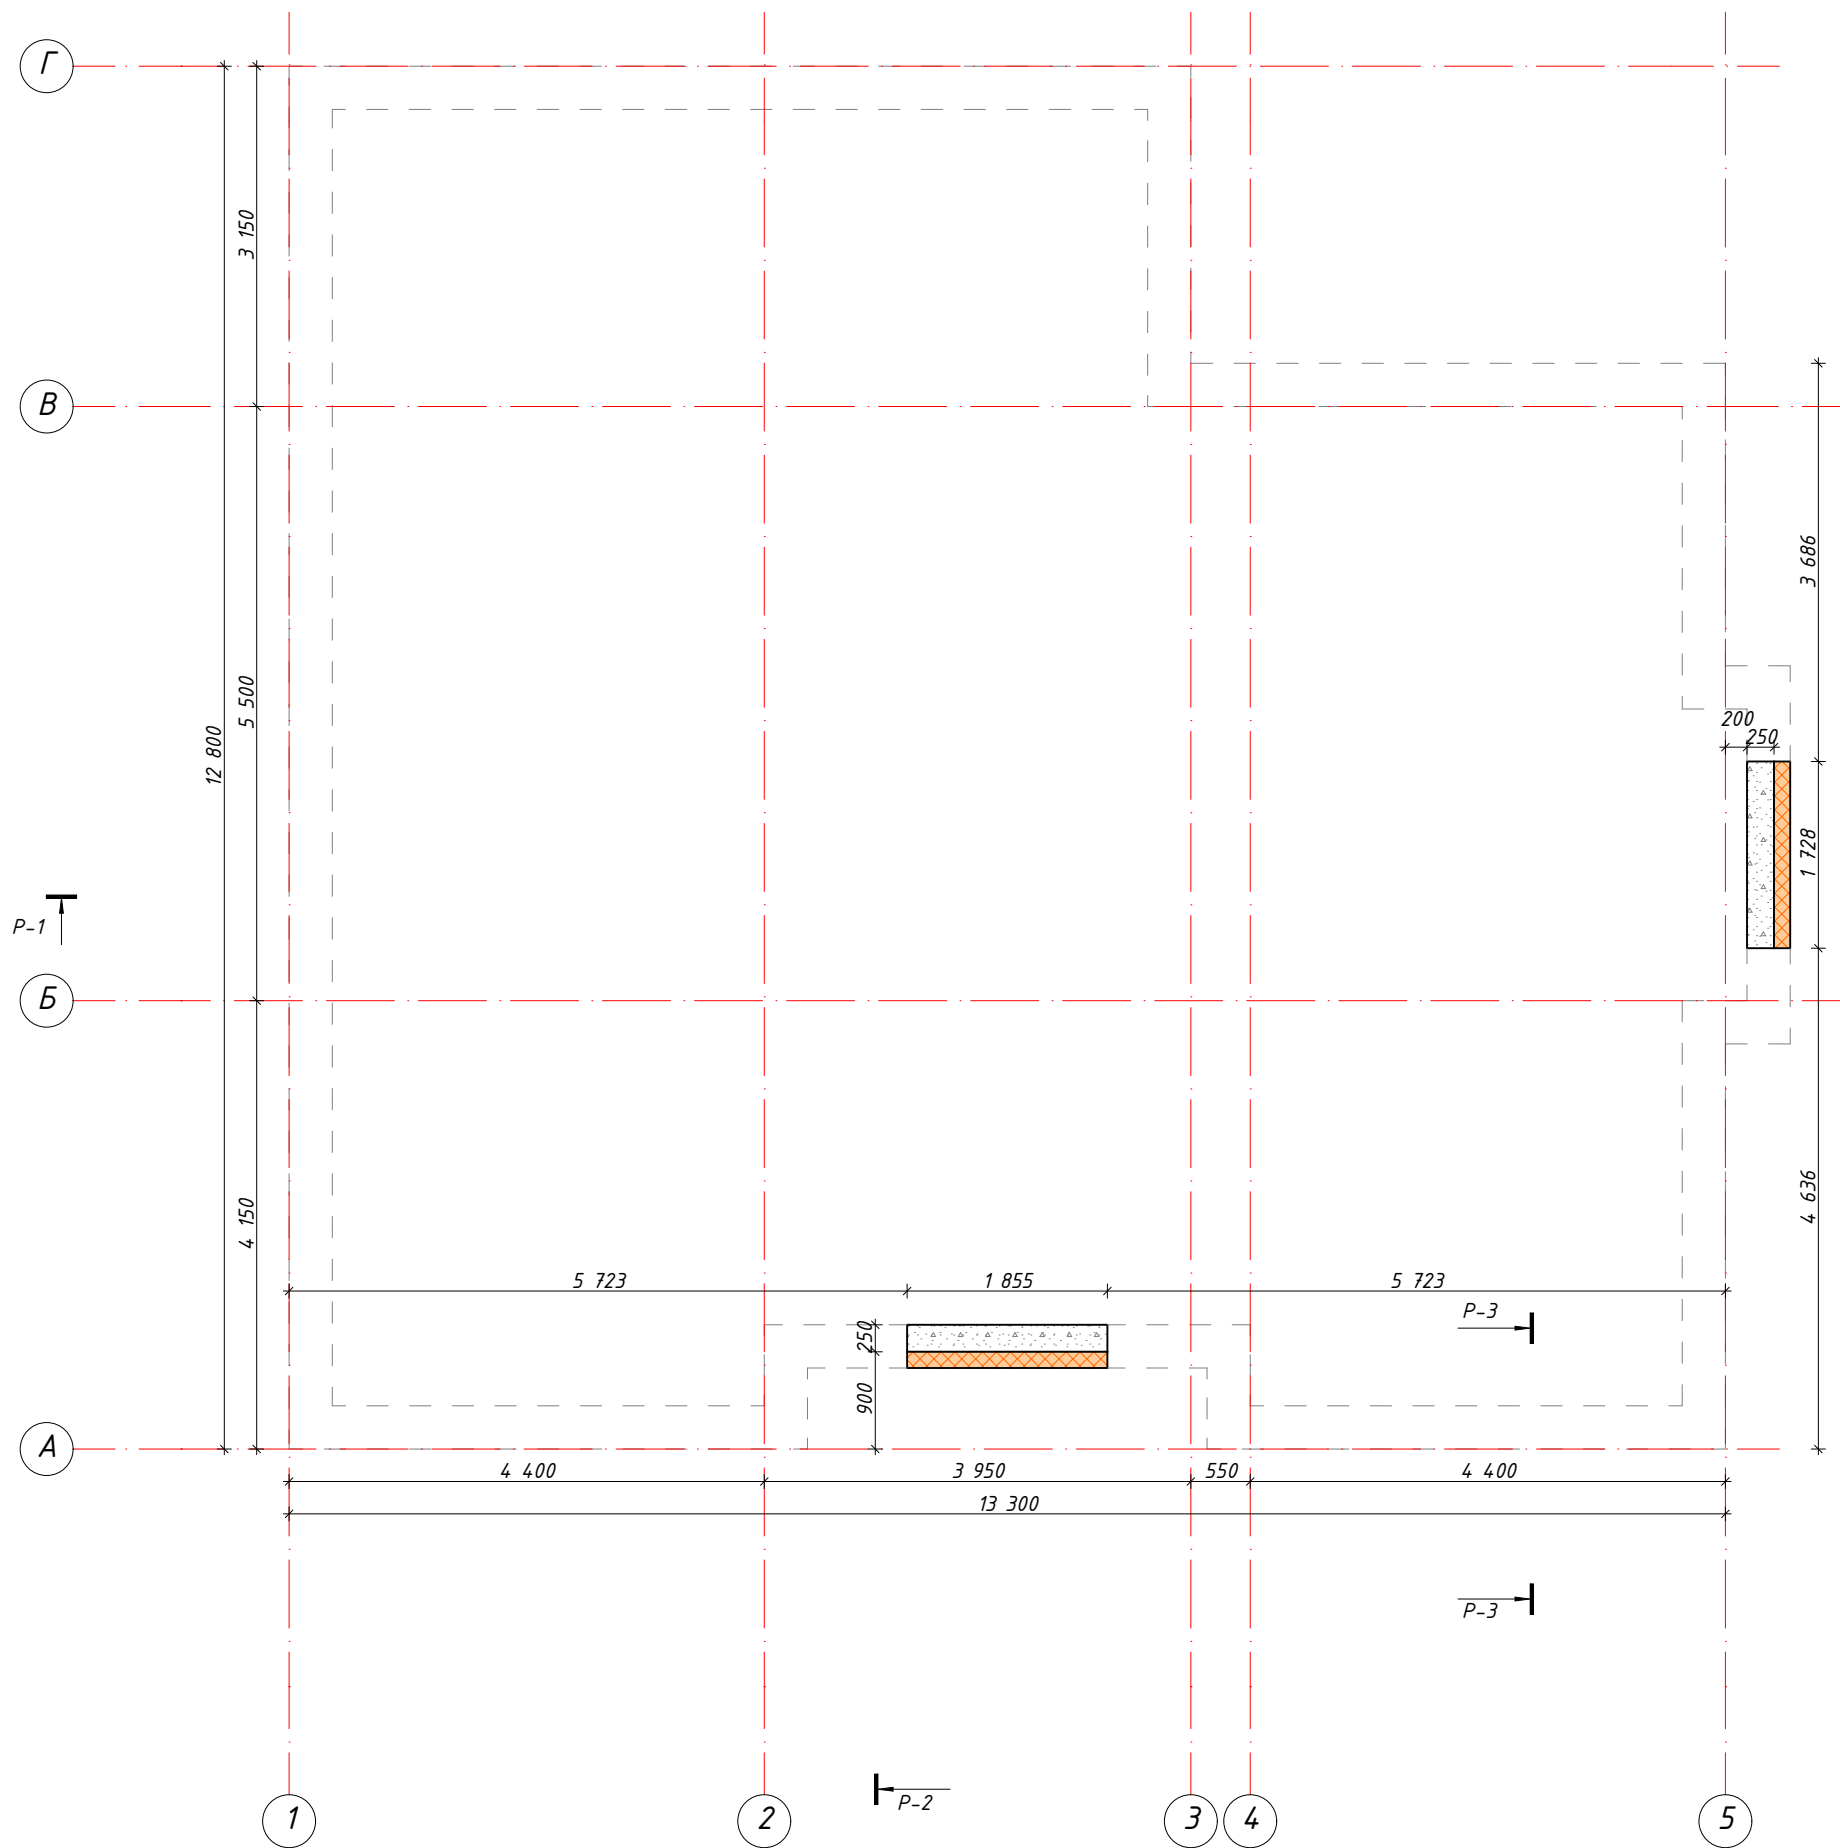

Монолитный пояс

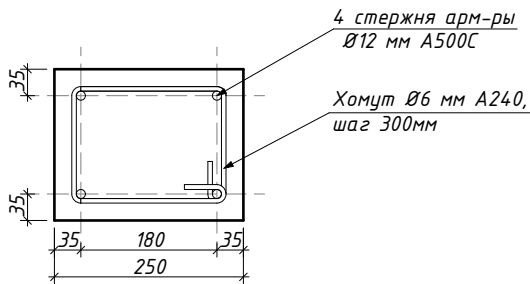








5		Подпись	Дата	План армирующего пояса 2 этажа			
			06.07.2020				
				Проект жилого дома	Стадия	Лист	Листов
					Р	33	42
ГИП				Масштаб 1:70, 1:10	ООО "ДОМ ОТ ПРОФИ"		
Гл. констр.	Григорьева М.В.						
Заказчик	Коковина О.В.						

Согласовано



		Подпись	Дата	3D представление армирующего пояса			
			06.07.2020				
				Проект жилого дома	Стадия	Лист	Листов
					Р	34	42
ГИП				Масштаб 1:1,05	ООО "ДОМ ОТ ПРОФИ"		
Гл. констр.	Григорьева М.В.						
Заказчик	Коковина О.В.						


Разрез по вентканалам

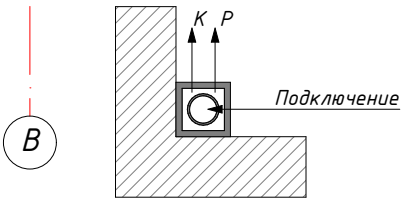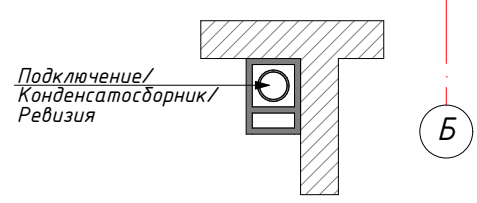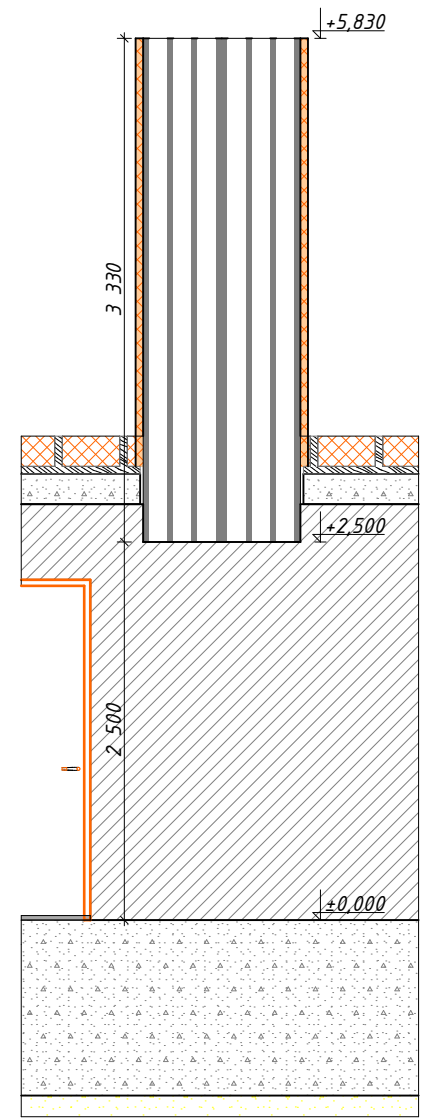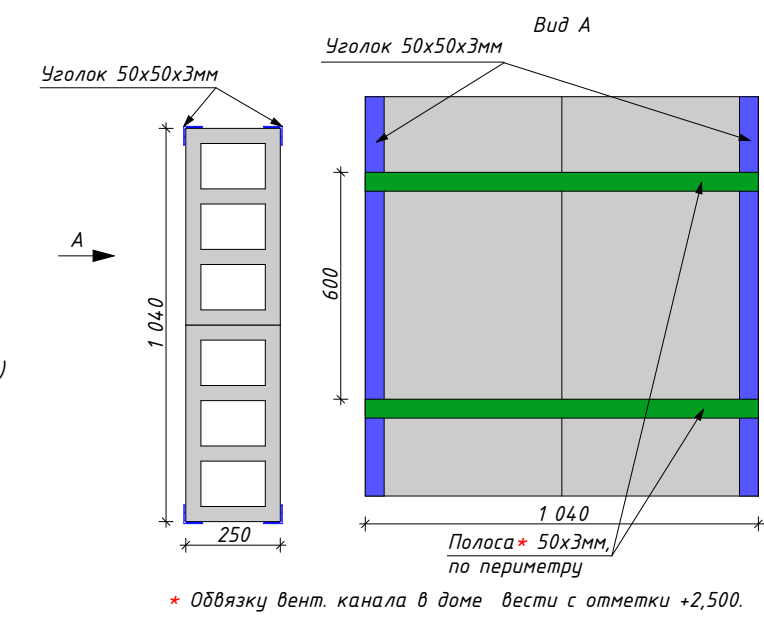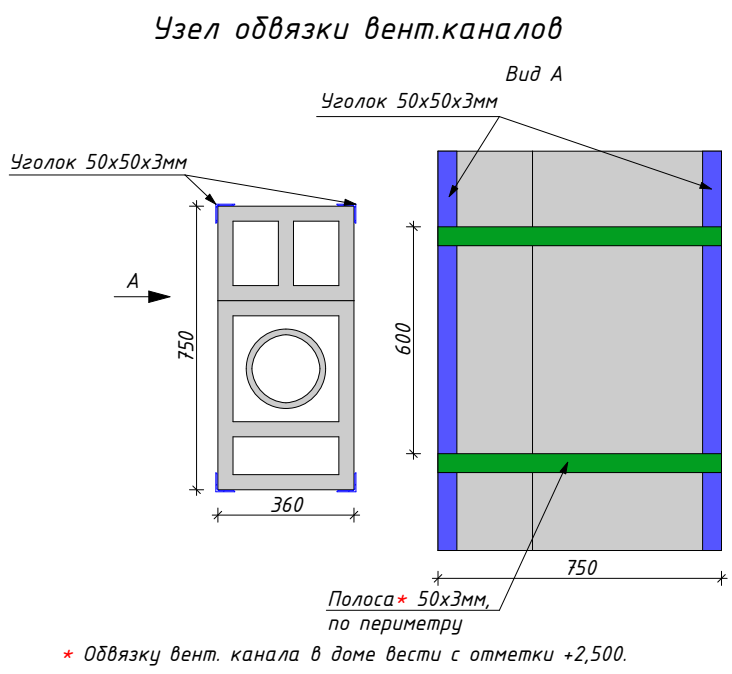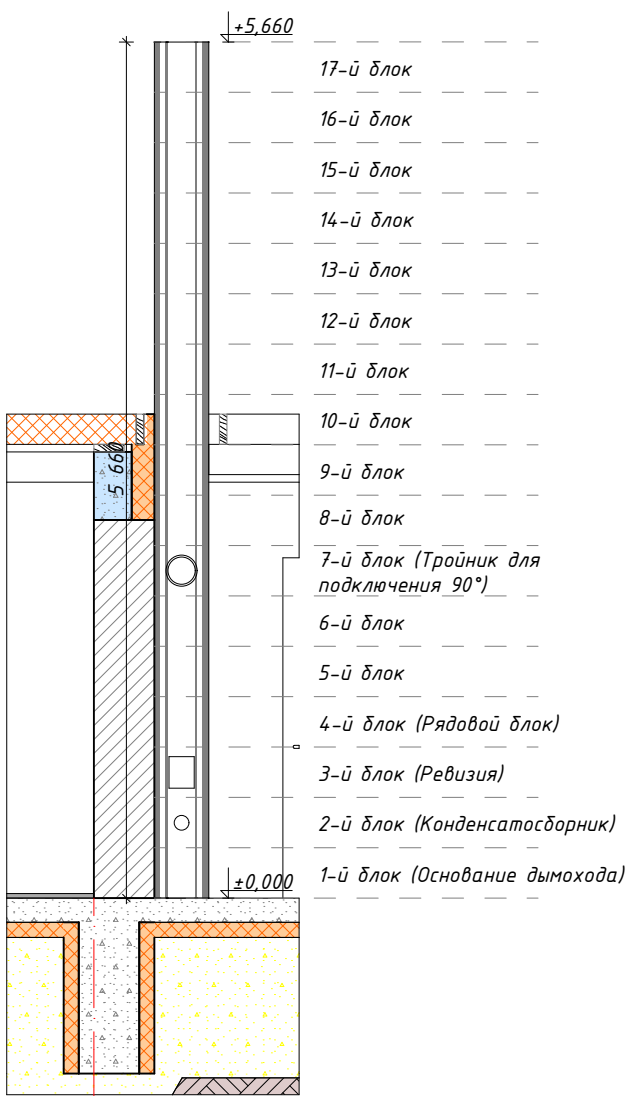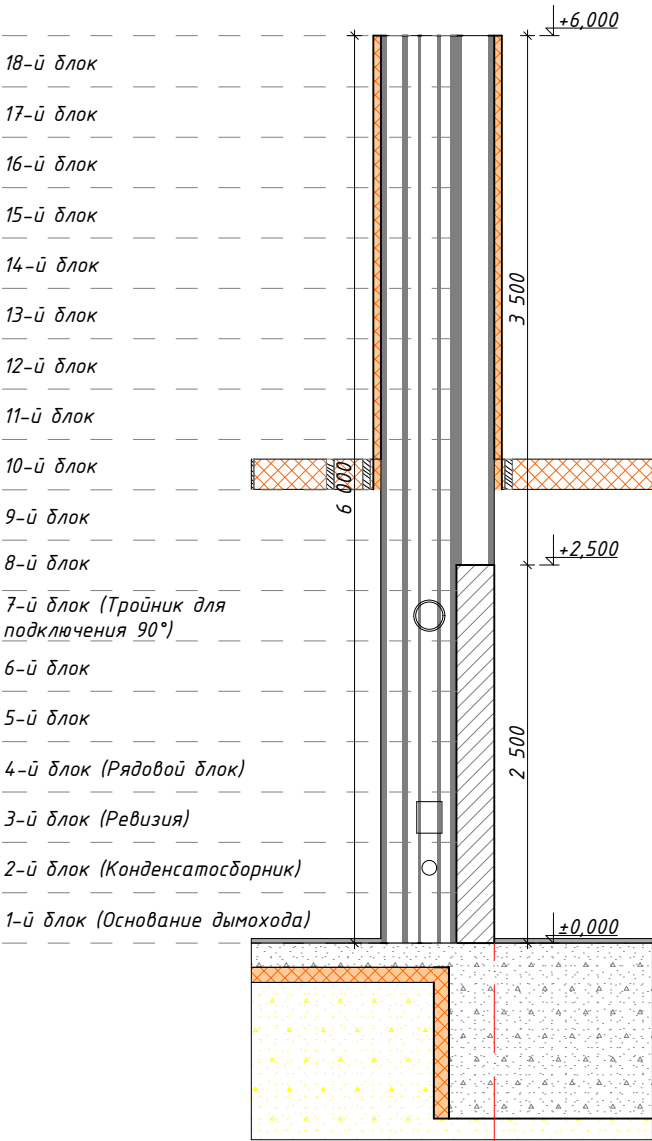

		Подпись	Дата	Разрез по вентканалам			
			06.07.2020				
				Проект жилого дома	Стадия	Лист	Листов
					Р	35	42
ГИП				Масштаб 1:20, 1:50	ООО "ДОМ ОТ ПРОФИ"		
Гл. констр.	Григорьева М.В.						
Заказчик	Коковина О.В.						



Перекрытие 1-го этажа

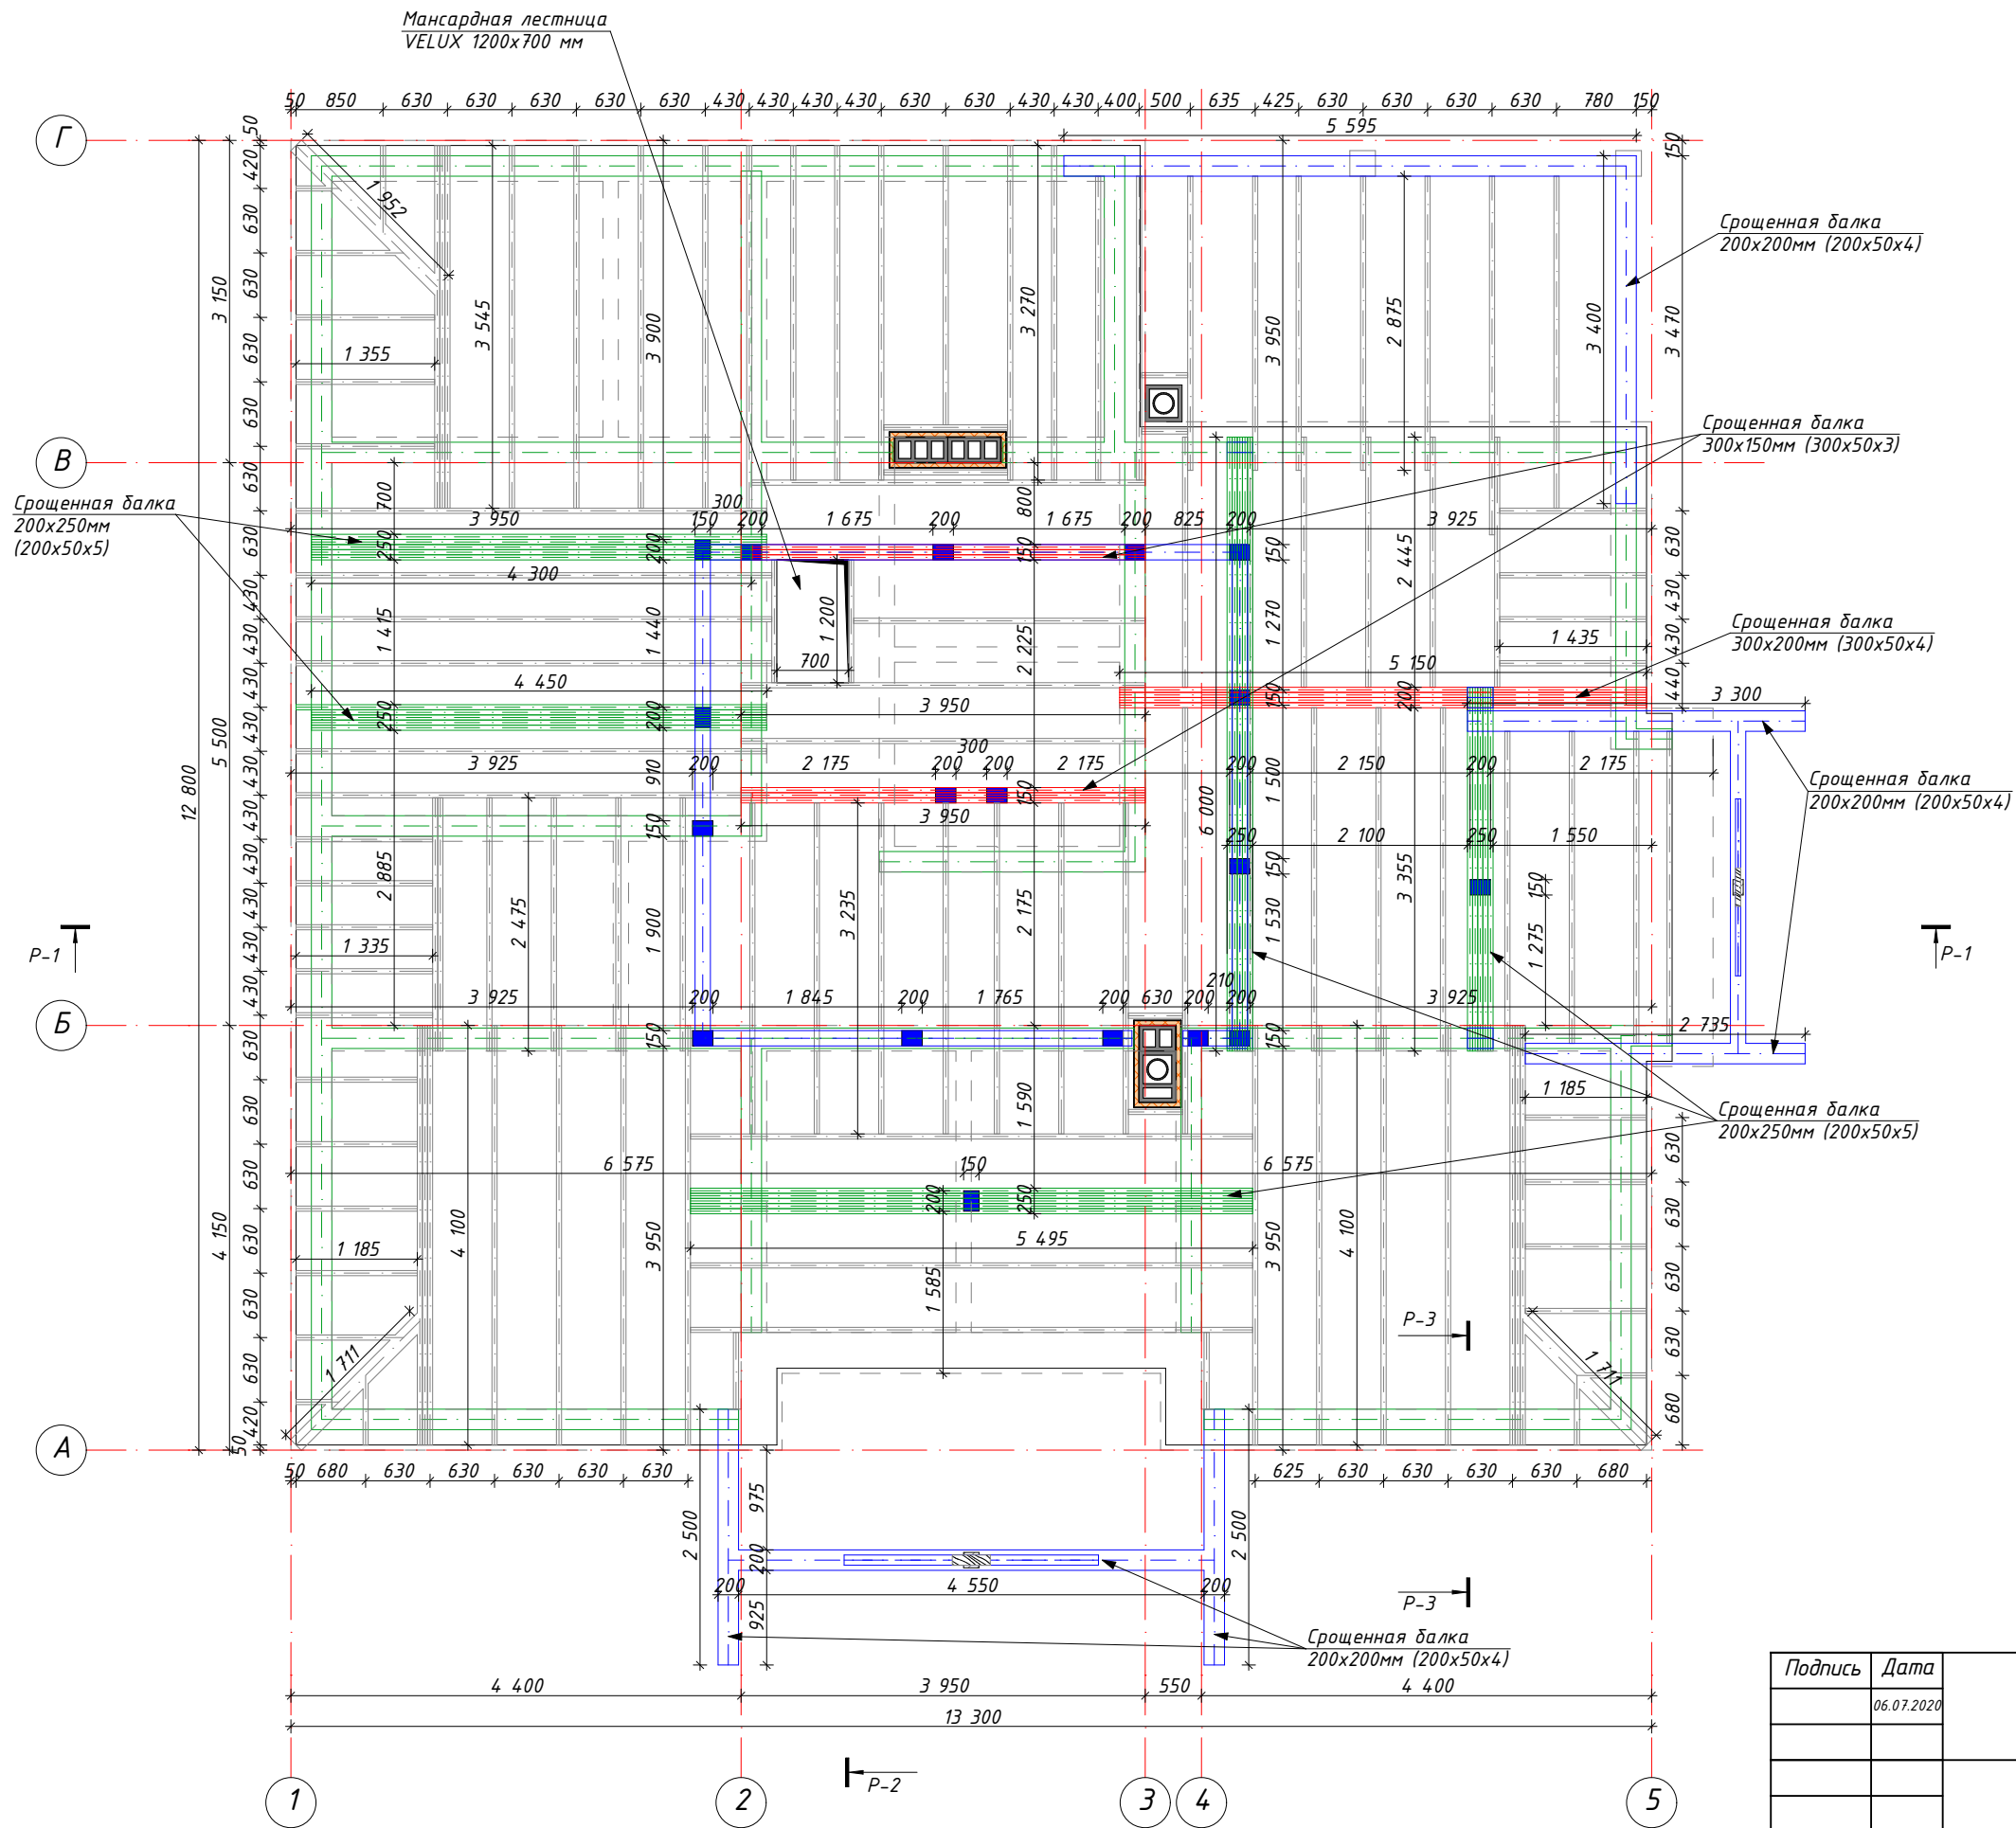

Согласовано				
Изм. №				
Взам. инв. №				
Подпись и дата				
Инв. № подл.				

Подпись	Дата
	06.07.2020

Перекрытие 1-го этажа

Проект жилого дома

Стадия	Лист	Листов
Р	36	42


Масштаб 1:70

ООО "ДОМ ОТ ПРОФИ"




Узлы крепления кровельных стоек


Узел 1
Крепление кровельного стола

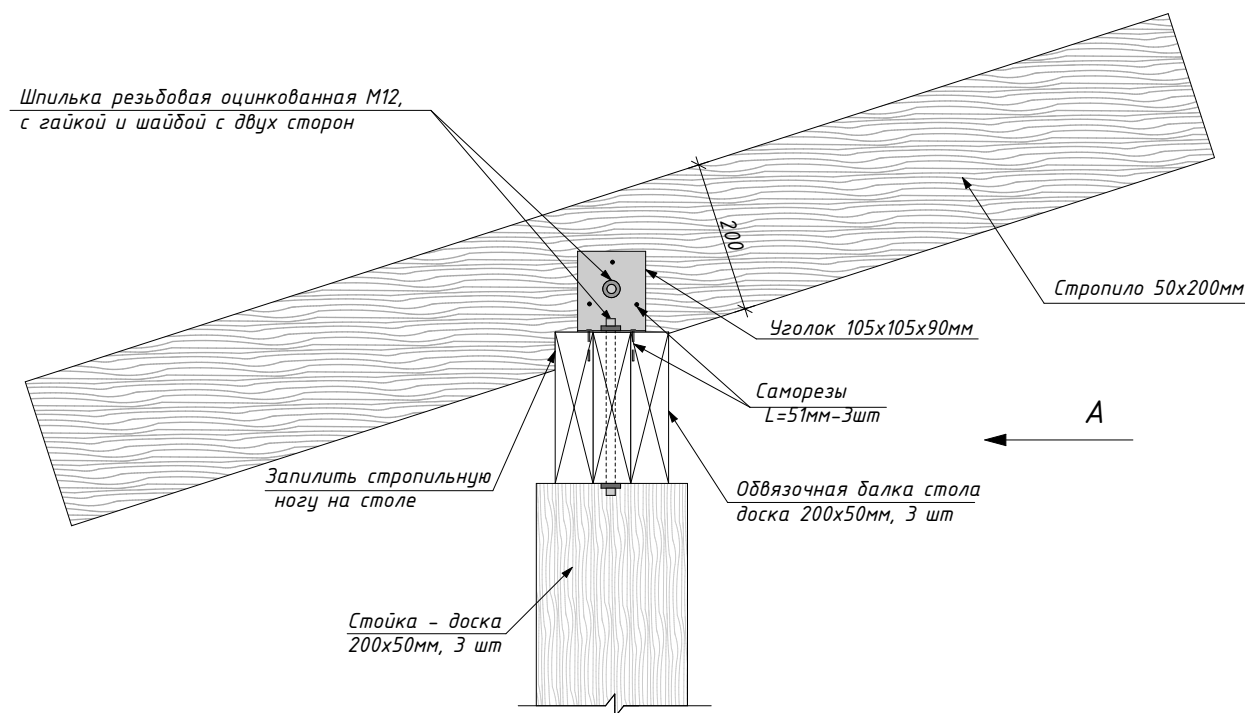


Вид А

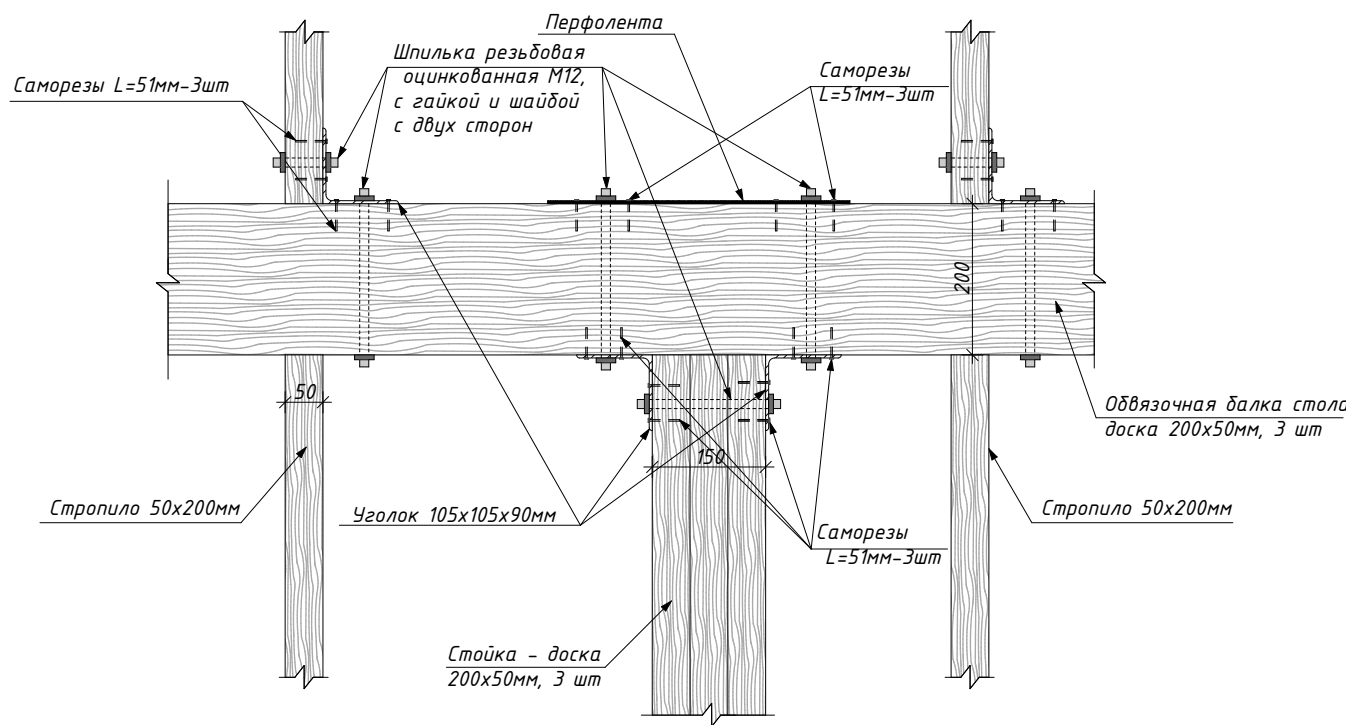


Узел. 2
Узел Т-образного соединения балок перекрытия

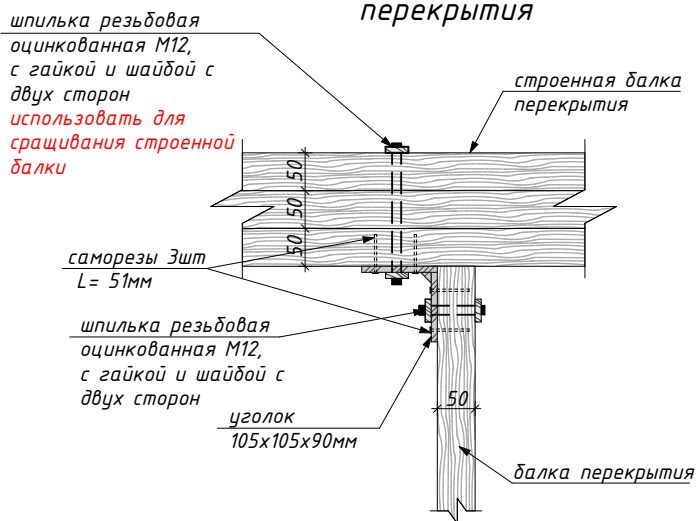

Узел. 3
Крепление стойки к сращенной балке

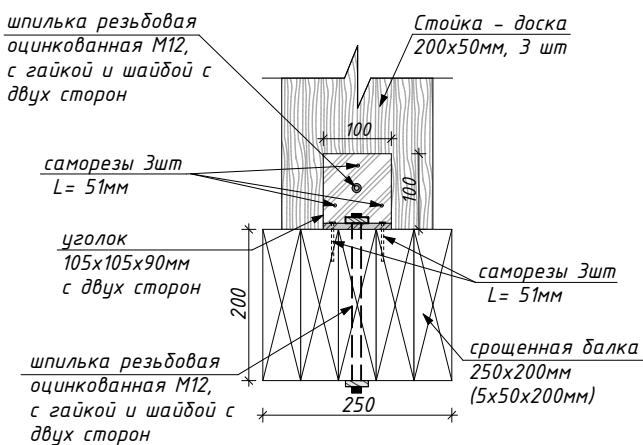


Узел. 4
Крепление балок перекрытия к монолитному поясу

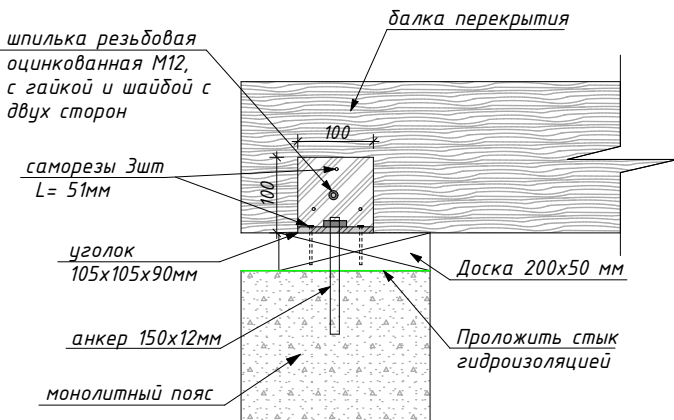

		Подпись	Дата	Узлы крепления кровельных стоек			
			06.07.2020				
				Проект жилого дома		Стадия	Лист
						Р	37
						Листов	
						42	
ГИП				Масштаб 1:10, 1:50		ООО "ДОМ ОТ ПРОФИ"	
Гл. констр.	Григорьева М.В.						
Заказчик	Коковина О.В.						


3D представление усиливающих конструкций кровли

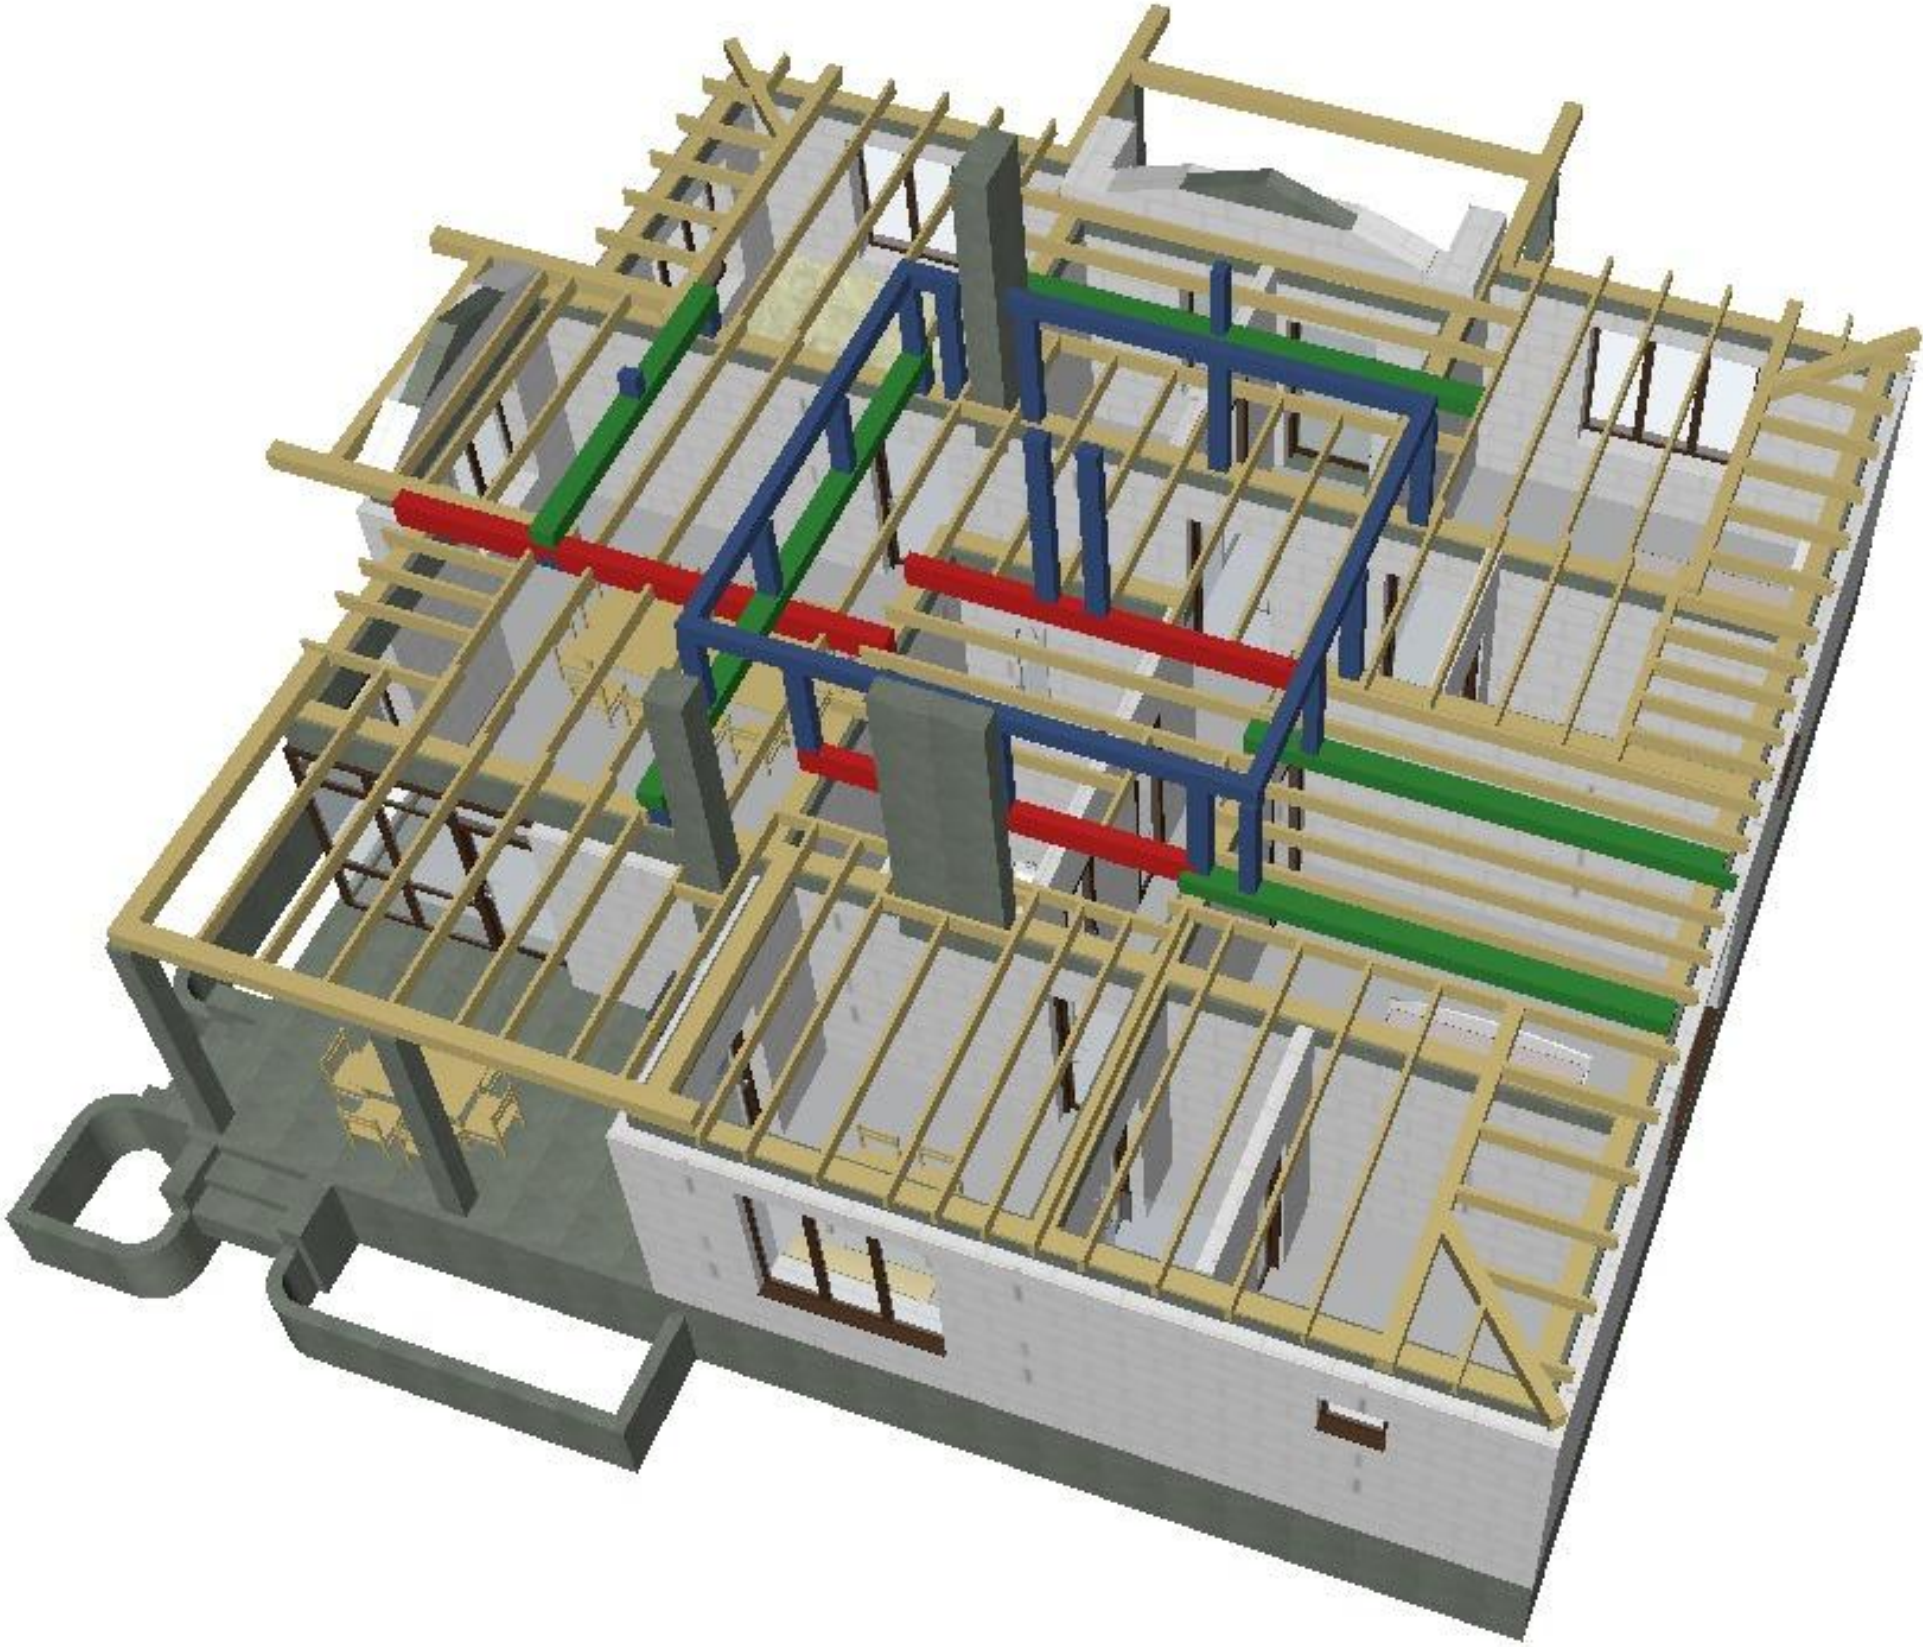

			Согласовано			
Инв. № подл.	Подпись и дата	Взам. инв. №				
			Изм. №			

		Подпись	Дата	3D представление усиливающих конструкций кровли			
			06.07.2020				
				Проект жилого дома	Стадия	Лист	Листов
					Р	38	42
ГИП				Масштаб 1:1,12	ООО "ДОМ ОТ ПРОФИ"		
Гл. констр.	Григорьева М.В.						
Заказчик	Коковина О.В.						
							

Согласовано		Взам. инв. №		Изм. №
Инв. № подл.	Подпись и дата			

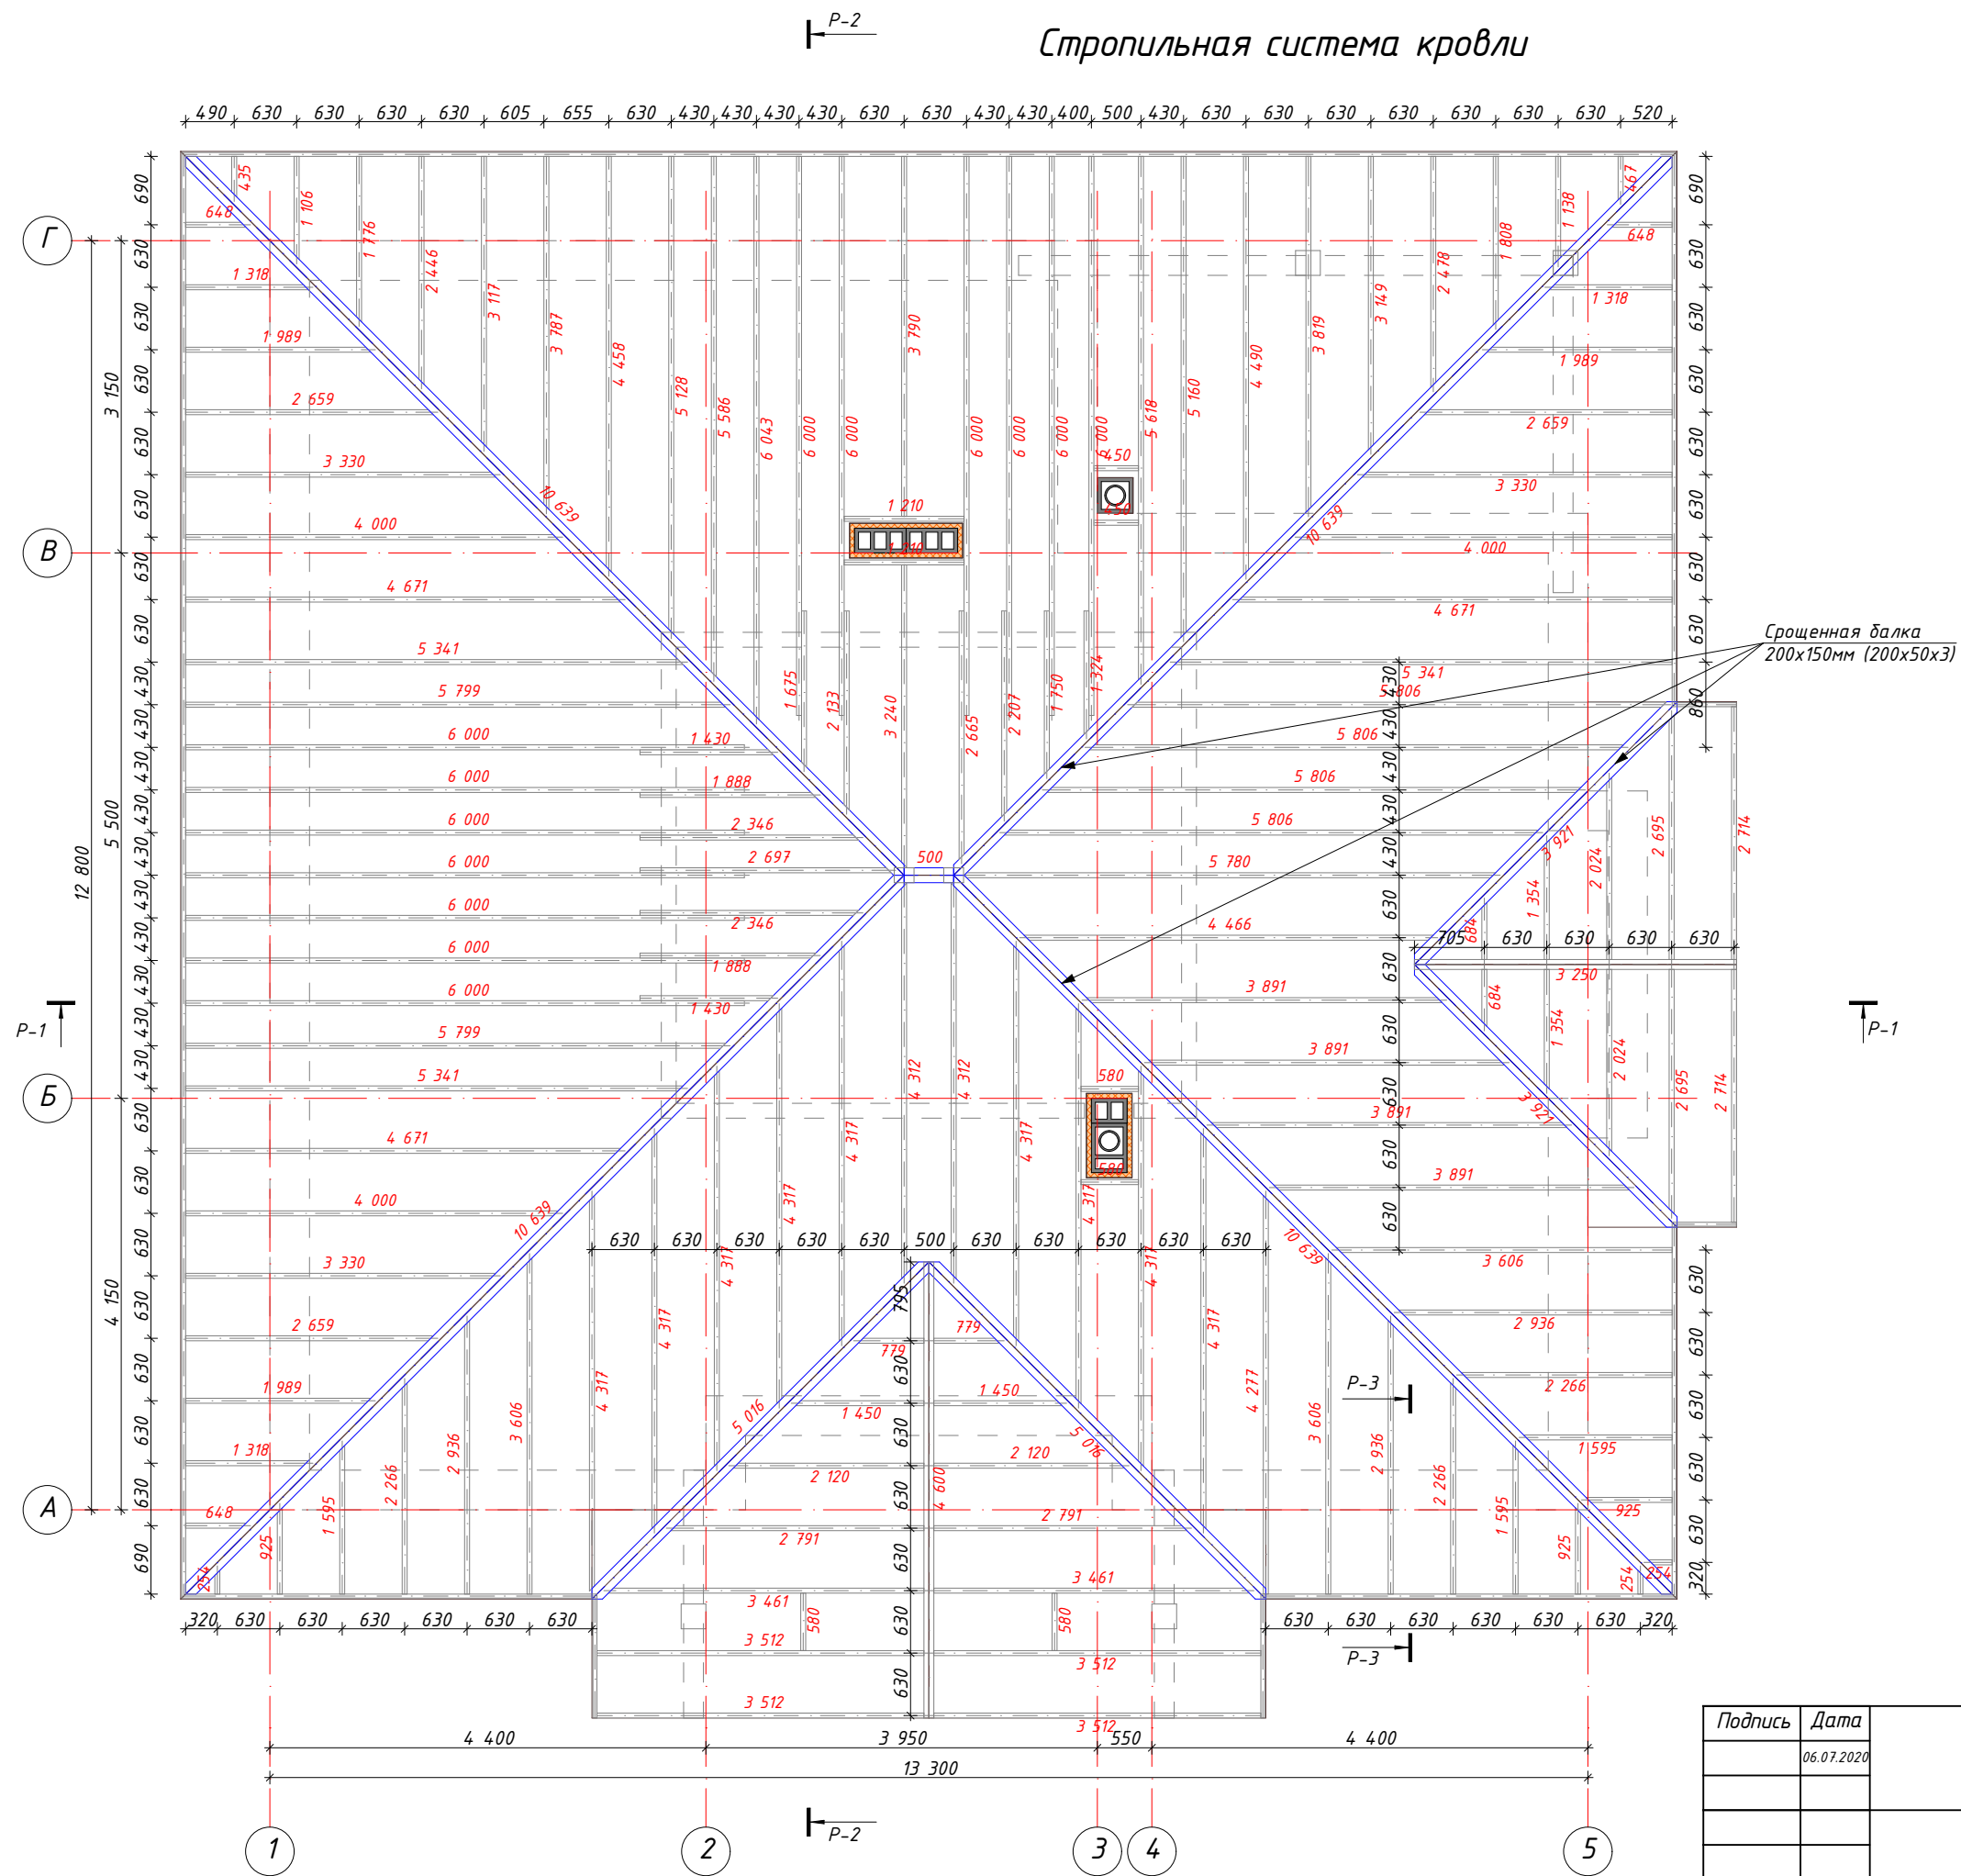


ГИП	
Гл. констр.	Григорьева М.В.
Заказчик	Коковина О.В.

Подпись	Дата
	06.07.2020

Стропильная система кровли			
Проект жилого дома	Стадия	Лист	Листов
	Р	39	42
Масштаб 1:70	ООО "ДОМ ОТ ПРОФИ"		

3D представление стропильной системы



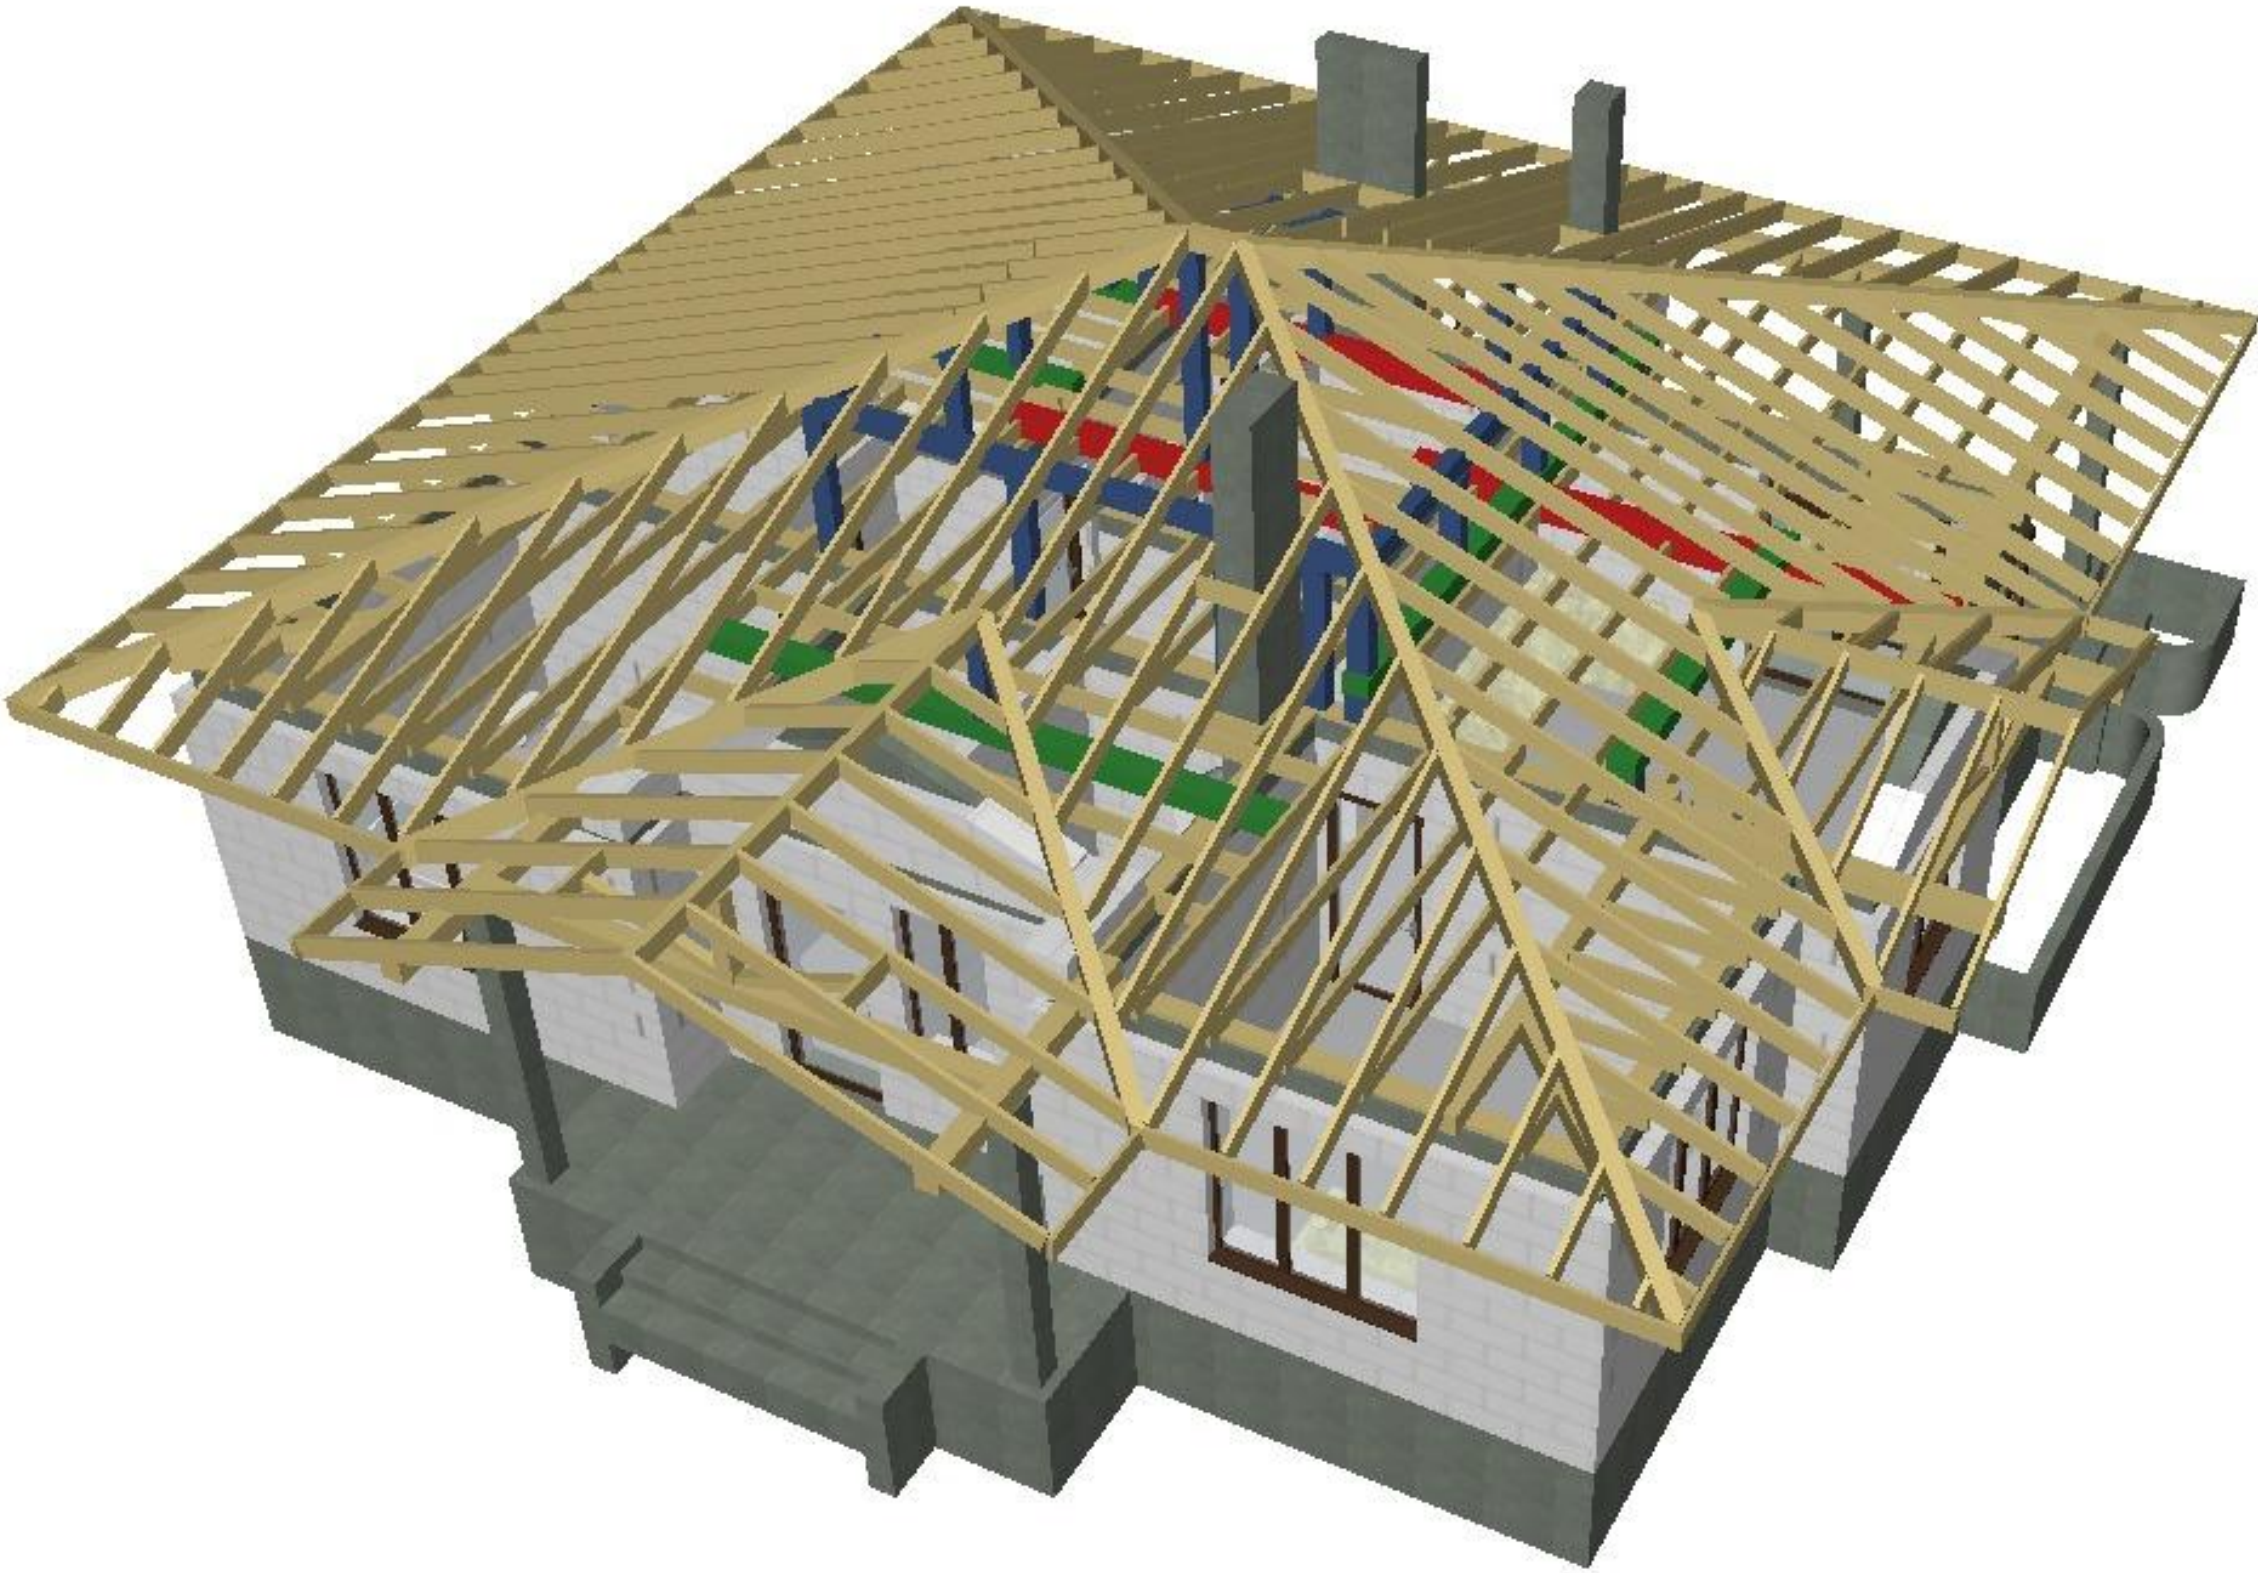





Согласовано					
					Изм. №
	Взам. инв. №				
	Подпись и дата				
	Инв. № подл.				

		Подпись	Дата	3D представление стропильной системы			
			06.07.2020				
				Проект жилого дома	Стадия	Лист	Листов
					Р	40	42
ГИП				Масштаб 1:1,10	ООО "ДОМ ОТ ПРОФИ"		
Гл. констр.	Григорьева М.В.						
Заказчик	Коковина О.В.						
							



Ведомость оконных и дверных проемов

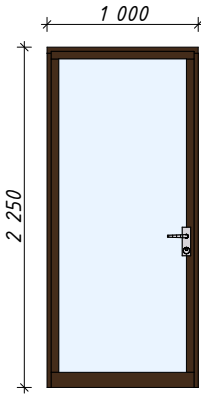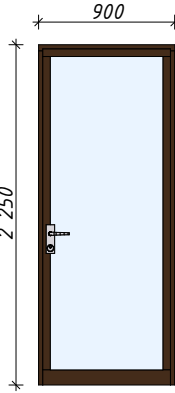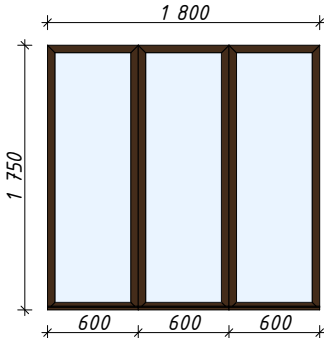№п/п	Обозначение	Наименование	Примечание
1		Д-1 дверной проем 2250х1000 мм	1 шт.
2		Д-2 дверной проем 2250х900 мм	1 шт.
3		ОК-1 оконный проем 1750х1800 мм	5 шт.

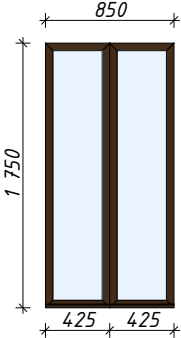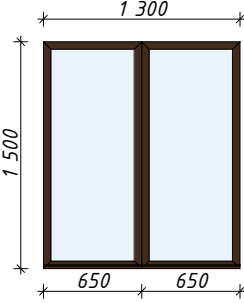
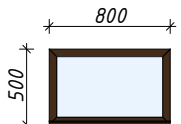
№п/п	Обозначение	Наименование	Примечание
4		ОК-2 оконный проем 1750х850 мм	1 шт.
5		ОК-3 оконный проем 1500х1300 мм	1 шт.
6		ОК-4 оконный проем 500х800 мм	1 шт.

Примечания:
1. В таблице указаны размеры по проемам.
2. Итоговые размеры изделий и открывания согласовать с подрядчиком.

		Подпись	Дата	Ведомость оконных и дверных проемов			
			06.07.2020				
				Проект жилого дома	Стадия	Лист	Листов
					Р	41	42
ГИП				Масштаб 1:50	ООО "ДОМ ОТ ПРОФИ"		
Гл. констр.	Григорьева М.В.						
Заказчик	Коковина О.В.						



Ведомость оконных и дверных проемов

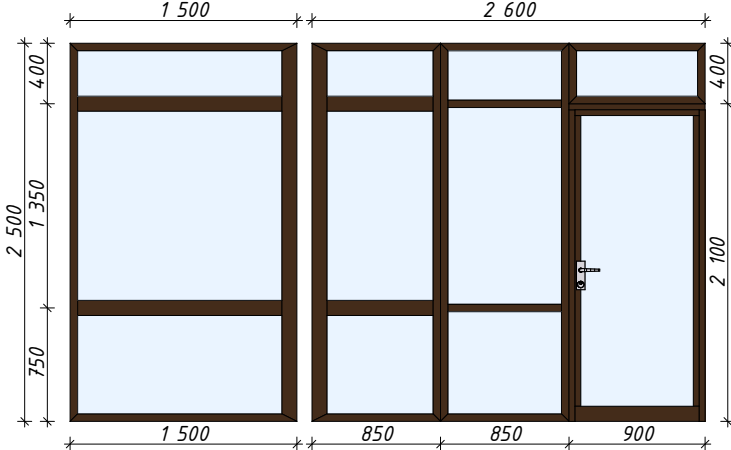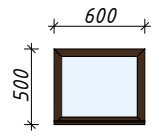№п/п	Обозначение	Наименование	Примечание
7		ОК-5 оконный проем 2500х4100 мм	1 шт.
8		ОК-6 оконный проем 500х600 мм	1 шт.

Примечания:
1. В таблице указаны размеры по проемам.
2. Итоговые размеры изделий и открывания согласовать с подрядчиком.

		Подпись	Дата	Ведомость оконных и дверных проемов			
			06.07.2020				
				Проект жилого дома	Стадия	Лист	Листов
					Р	42	42
Инв. № подл.				Масштаб 1:50	ООО "ДОМ ОТ ПРОФИ"		
Гл. констр.	Григорьева М.В.						
Заказчик	Коковина О.В.						

