



Экспликационный план 1-о этажа
(М 1 : 75)

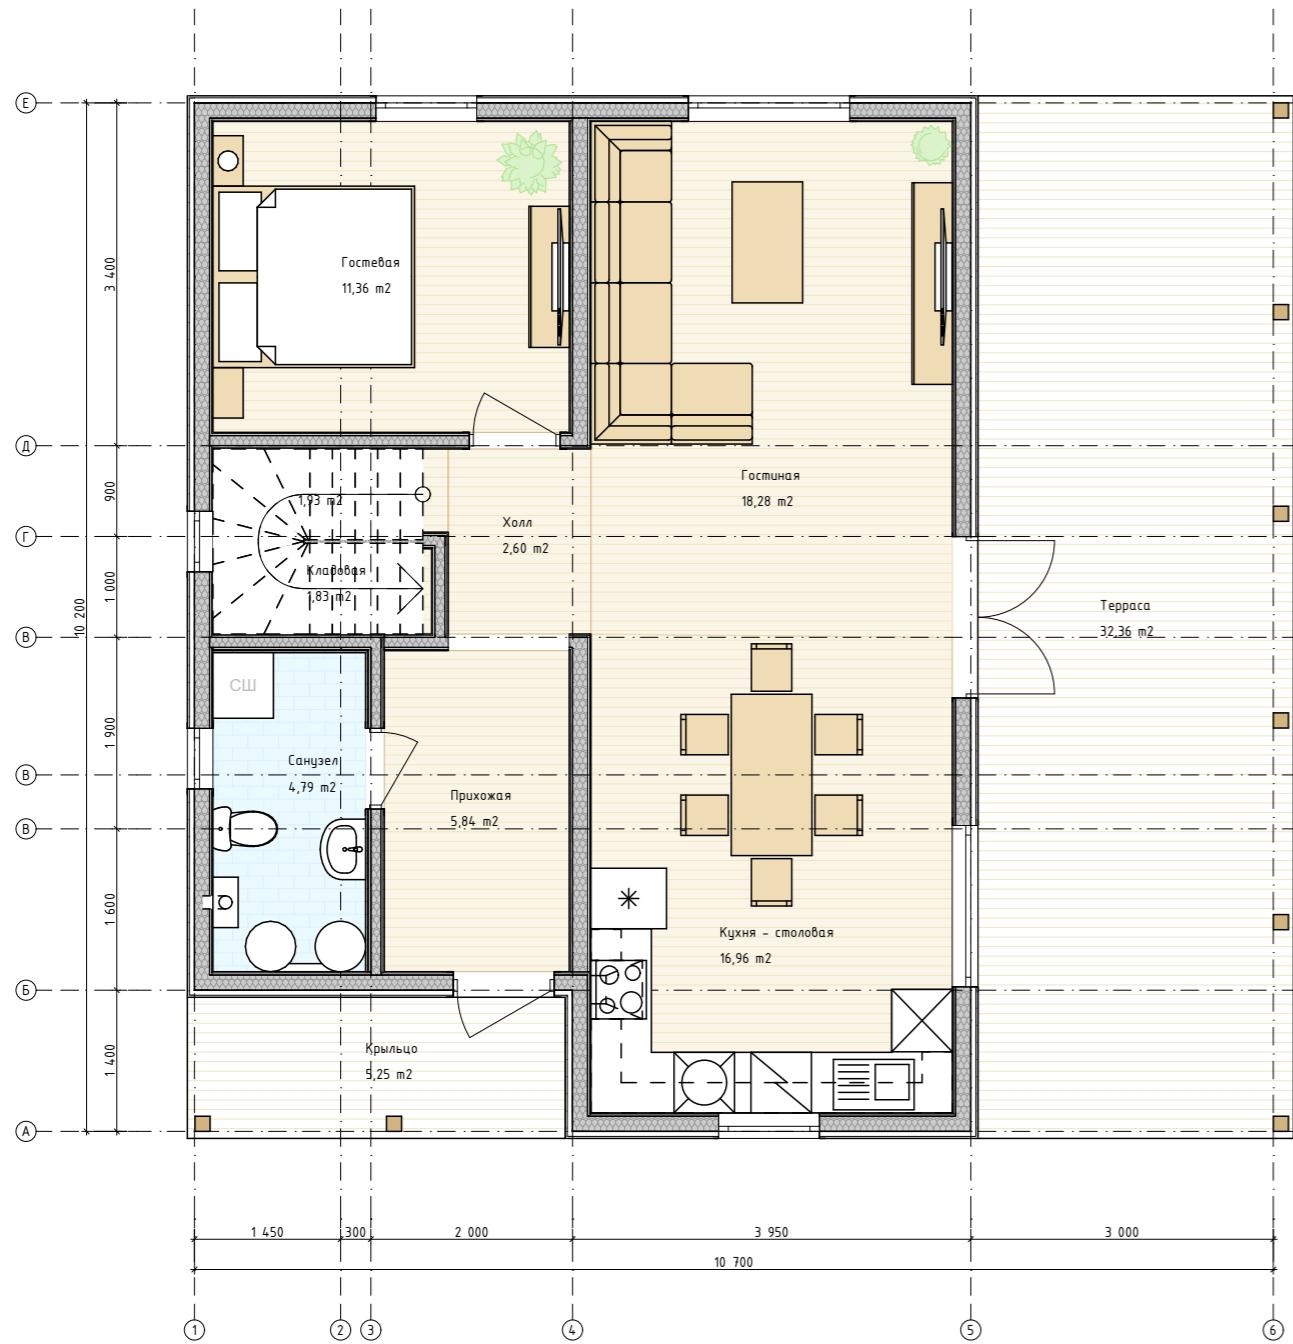

Экспликационный план 2-о этажа
(М 1 : 75)

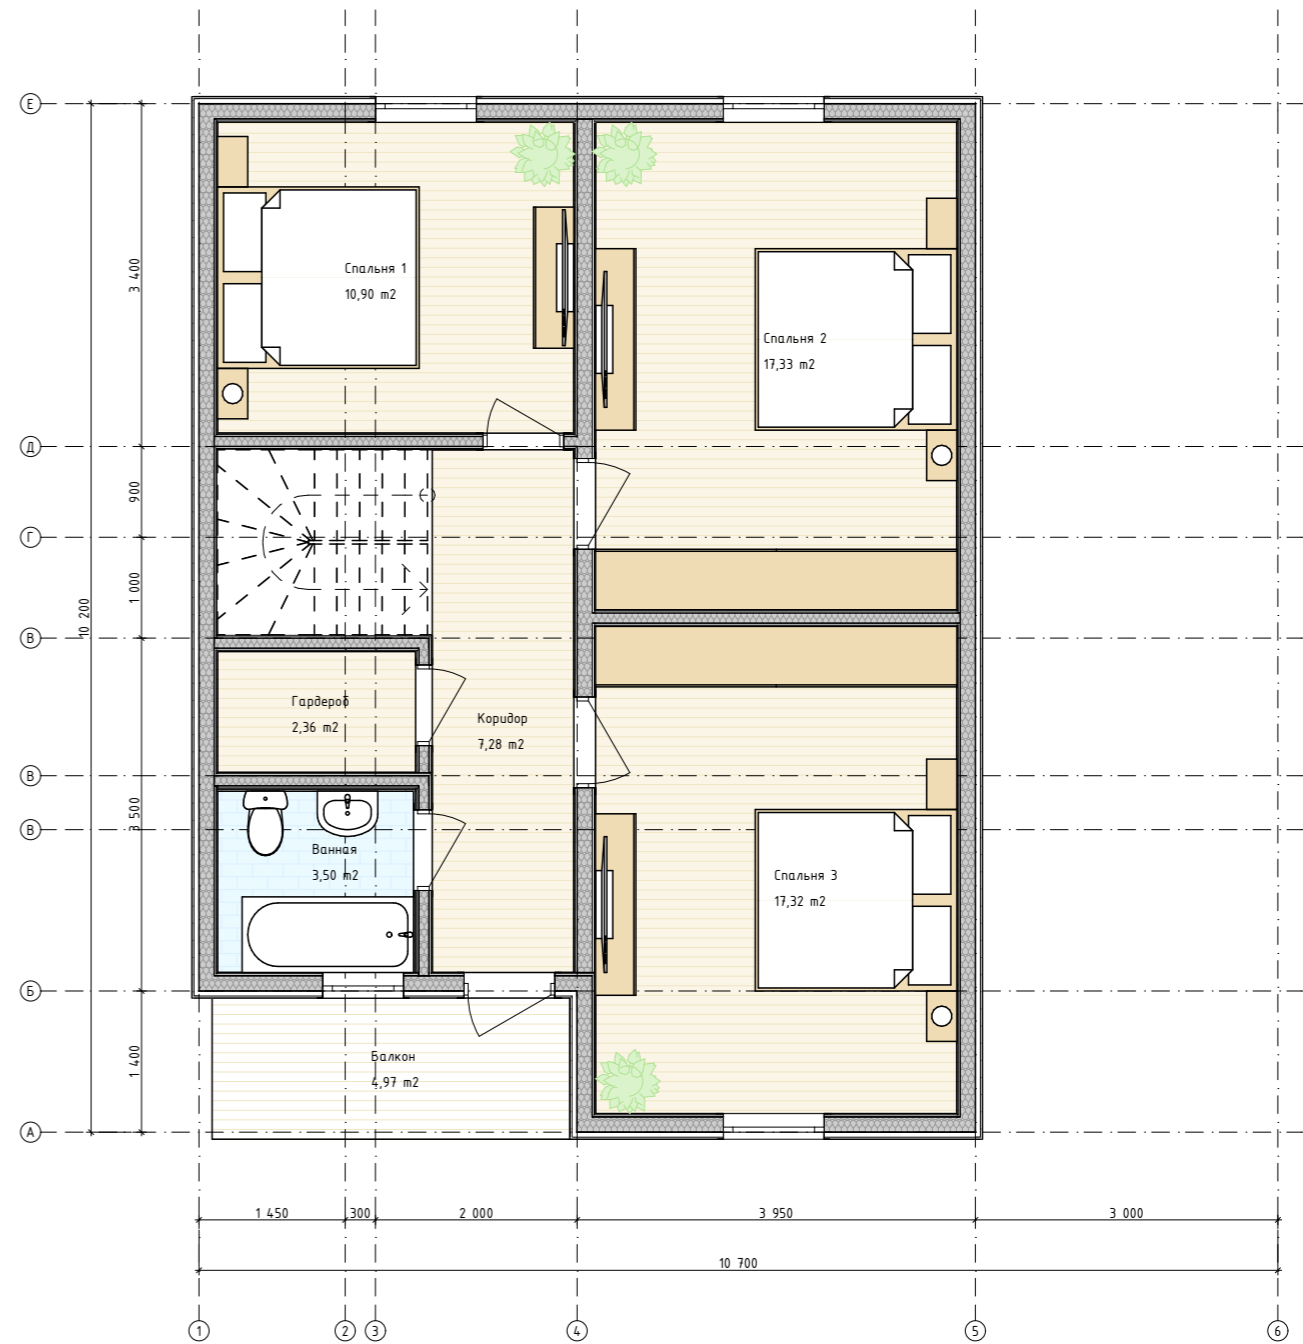

Согласовано

Взам. инв. №

Подп. и дата

Инв. № подл.

						_____ расположенный по адресу:			
Изм.	Кол.уч.	Лист	№Док.	Подп.	Дата	Индивидуальны жилой дом 9,5 x 9,0 м	Стадия	Лист	Листов
ГАП							АР	6	
ГИП									
Разраб.						Экспликационный план 1-о и 2-о этажа			
Заказчик									