


План 1-го этажа (М1:120)

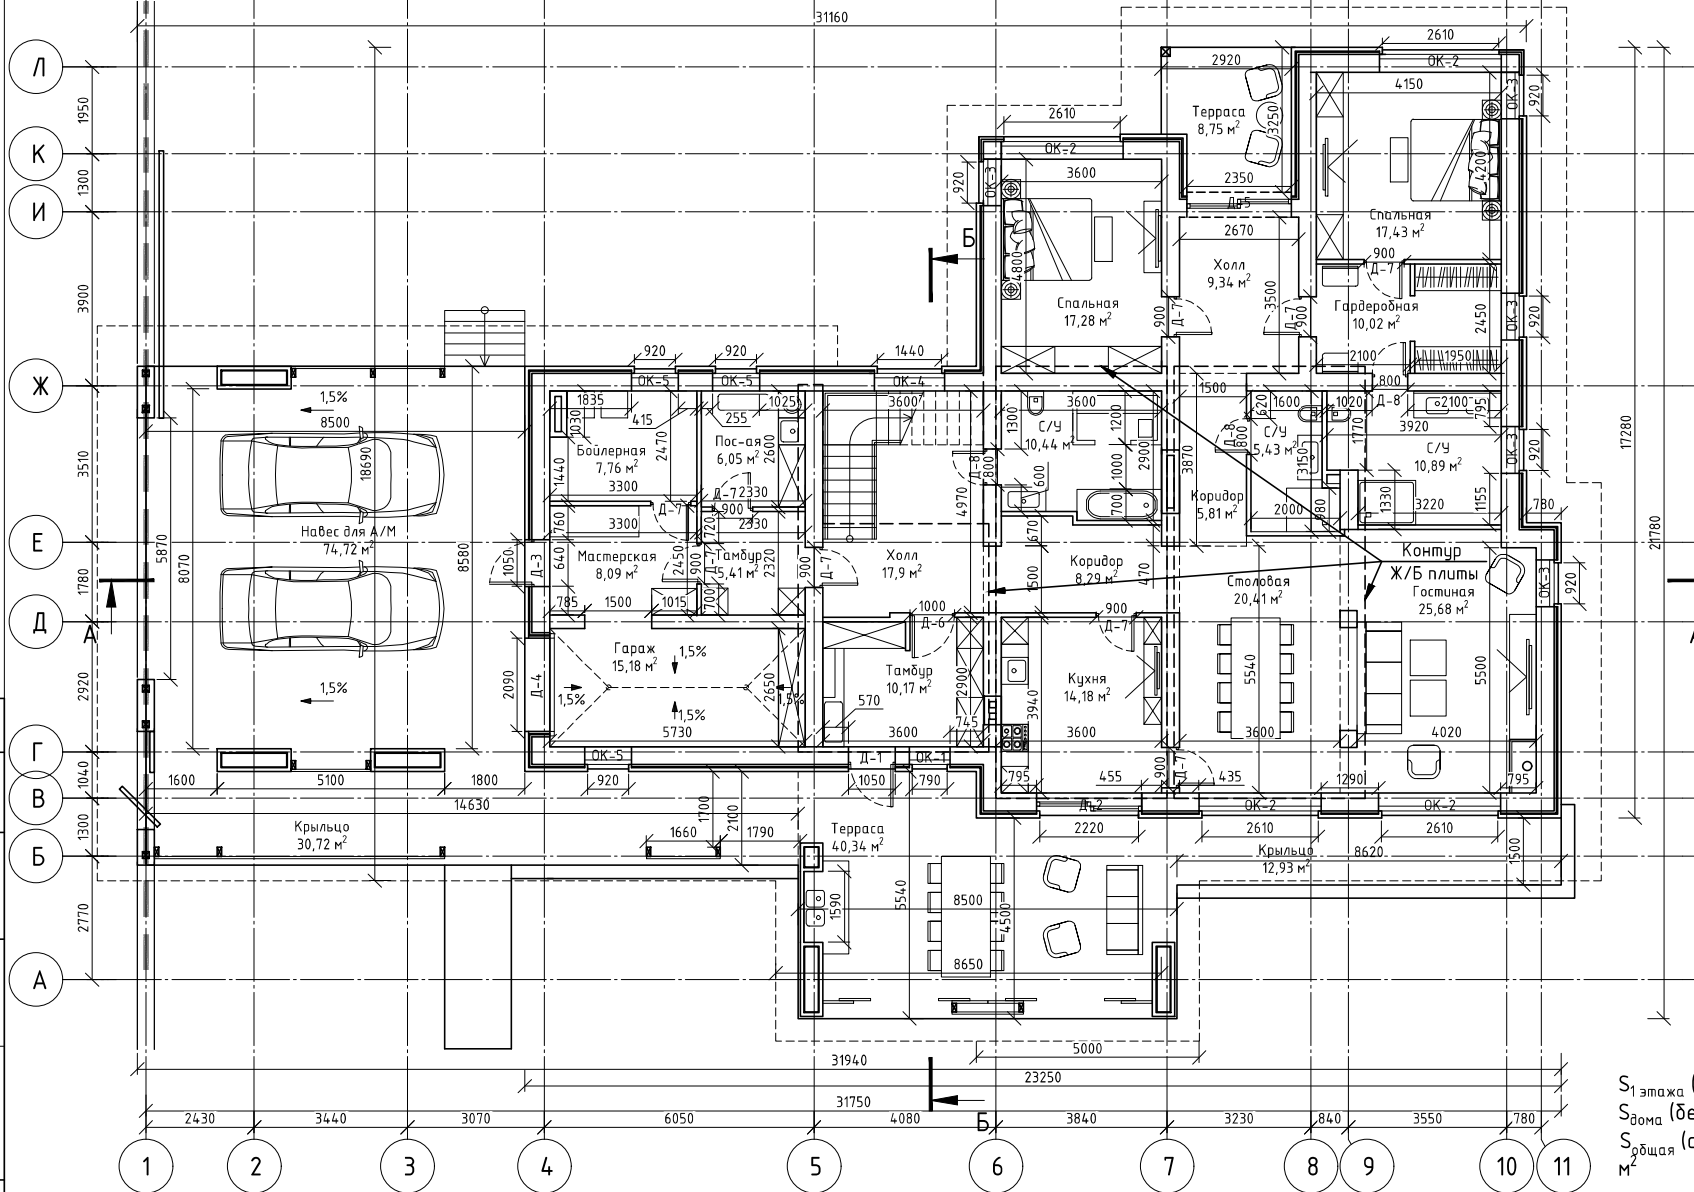

Спецификация проемов

	Размеры, мм	Кол-во, шт.	S _{проема} , м ²
ОК-1	790x1950	1	1,54
ОК-2	2610x2100	4	21,92
ОК-3	920x2100	5	9,66
ОК-4	1440x4820	1	6,94
ОК-5	920x1950	3	5,38
ОК-6	2610x1800	4	18,80
ОК-7	920x1800	2	3,31
ОК-8	920x1650	2	3,03
ОК-9	2610x1650	1	4,30
ОК-10	2610x1350	1	3,52
Д-1	1050x2800	1	2,94
Д-2	2220x2800	1	6,21
Д-3	1050x2850	1	2,99
Д-4	2090x2850	1	5,95
Д-5	2350x2800	1	6,58
Д-6	1000x2450	2	4,90
Д-7	900x2450	12	26,46
Д-8	800x2450	4	7,84
Итого			142,27

Спецификация материалов

Наименование	Кол.
Несущие внешние и внутренние стены (Газобетонный блок 400x250x600мм D500)	161 м ³
Несущие внутренние стены (Газобетонный блок 300x250x600мм D500)	4,08 м ³
Перегородки (Газобетонный блок 100x250x600мм D500)	16,3 м ³
Полнотелый кирпич 1НФ (250x120x65мм М150)	3 160 шт.
Лицевой кирпич 0,71 НФ (250x85x65мм)	353 м ²
Отделка фасадными картинами	41 м ²

S_{1 этажа} (без террасы, крыльца, навеса) = 225,76 м²
S_{дома} (без террасы, крыльца, навеса) = 307,19 м²
S_{общая} (с террасой, крыльцом, навесом) = 474,65 м²

6590_КР_02.07.21


Индивидуальный жилой дом, расположенный по адресу: г. Москва, поселение Щаповское, вблизи д. Шаганино

Изм.	Кол.уч.	Лист	№ док.	Подп.	Дата			
ГИП	Ионов В.Г.					Индивидуальный жилой дом	Стадия	Лист
Выполнил	Александров Н.С.						П	12
Проверил	Пирумян Н.Г.						Листов	16
Н. контр						План 1-го этажа		



Формат А3


План 2-го этажа (М1:120)

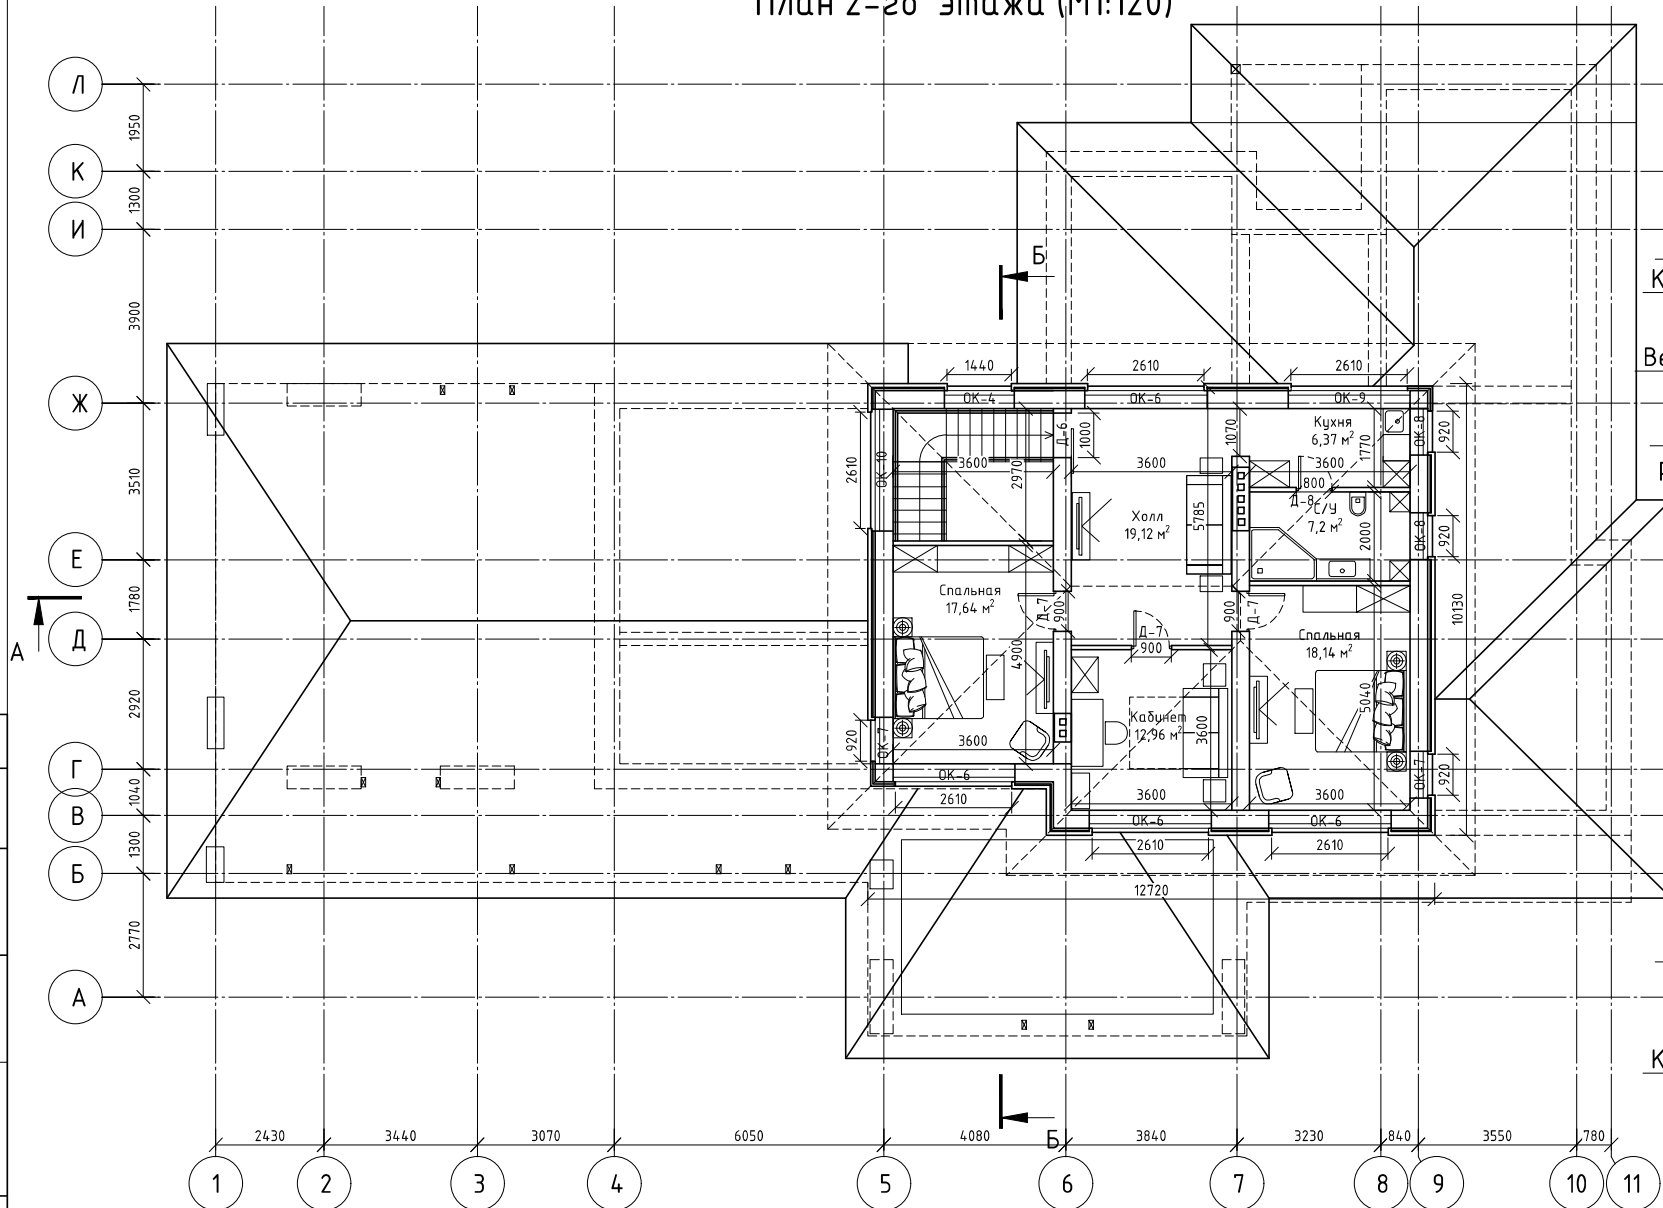

Конструкция внешней стены (М1:20)



Конструкция внутренней стены (М1:20)

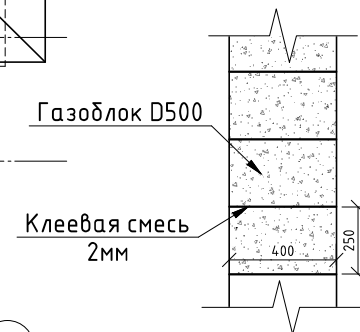

$S_{2\text{-этажа}} = 81,43 \text{ м}^2$
 $S_{\text{дома}} (\text{без террасы, крыльца, навеса}) = 307,19 \text{ м}^2$
 $S_{\text{общая}} (\text{с террасой, крыльцом, навесом}) = 474,65 \text{ м}^2$

						6590_КР_02.07.21			
						Индивидуальный жилой дом, расположенный по адресу: г. Москва, поселение Щаповское, вблизи д. Шаганино			
Изм.	Кол.уч.	Лист	№ док.	Подп.	Дата	Индивидуальный жилой дом	Стадия	Лист	Листов
ГИП		Ионов В.Г.					П	13	16
Выполнил		Александров Н.С.							
Проверил		Пирумян Н.Г.							
Н. контр						План 2-го этажа			
						Техно-Ремонт			