
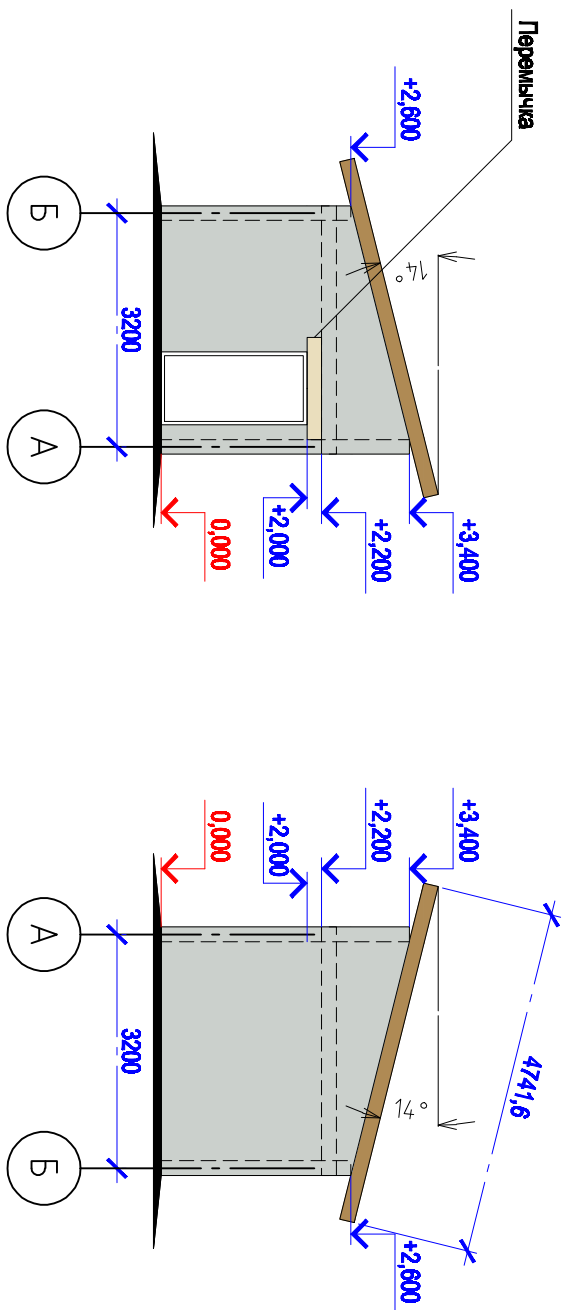
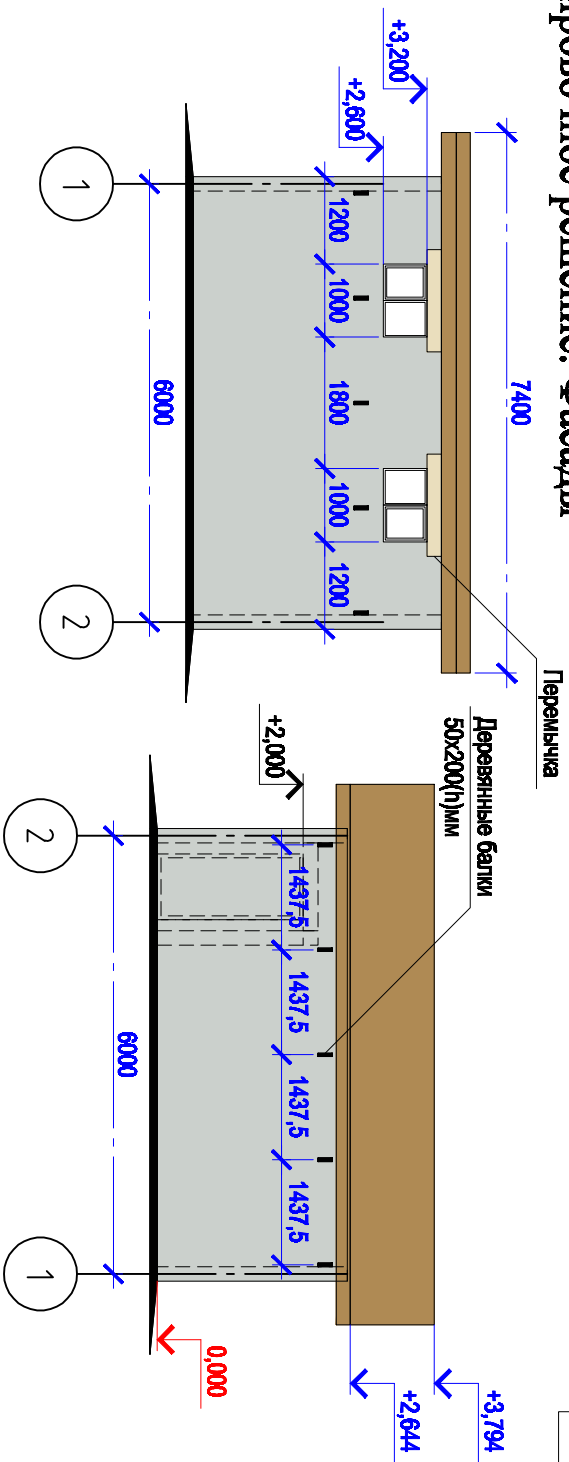


## Схема ГенПлана. Планировочное решение. Фасады

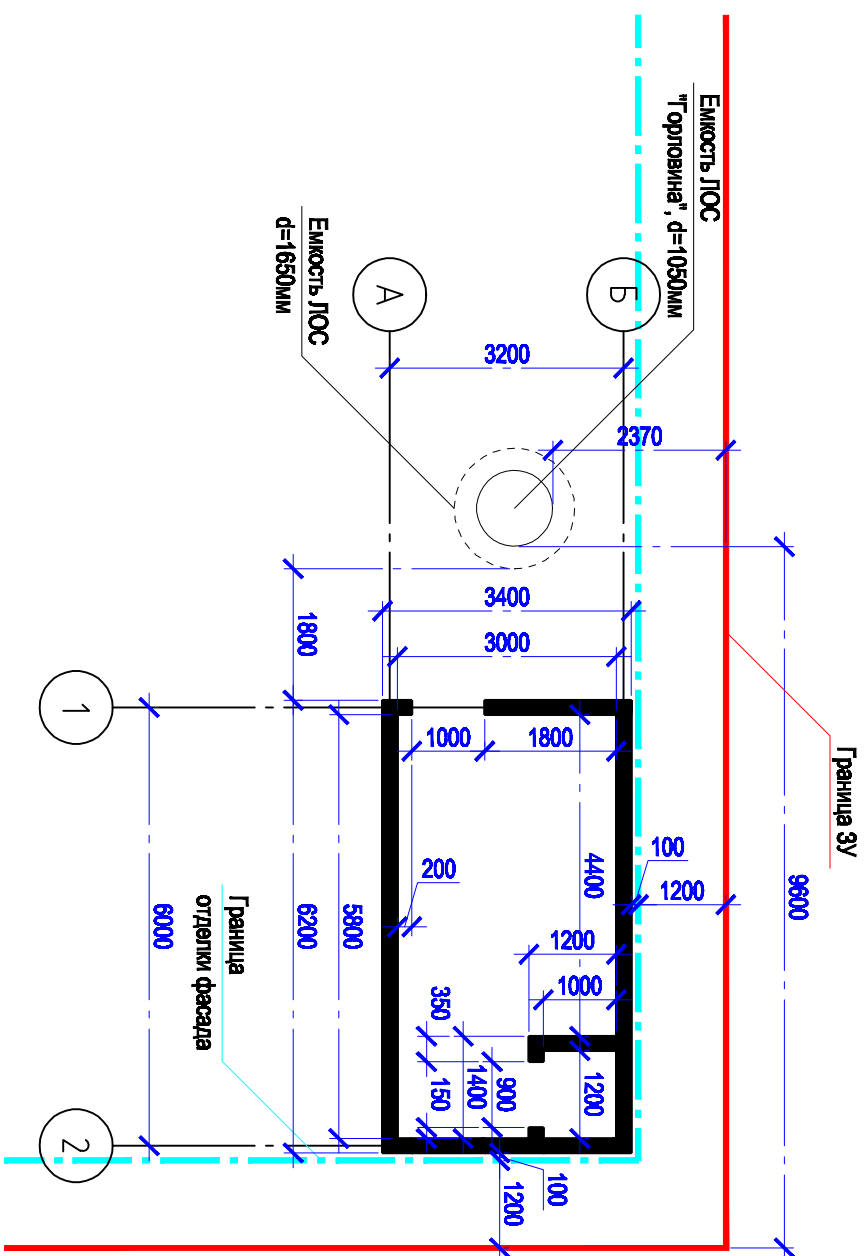

### Примечание:

1. Фундамент - монолитная плита "Ребрами вниз".
2. Ограждающие конструкции (стена) - стеновой полнотелый блок "Керамзитобетонный" по ГОСТ 6133-99, размерами 190х188(х)х390мм, марка КСР-ПР-39-100-F50-1000 (или так - 1400).
3. Кровля - односкатная/стропильная, покрытие - "Глибкая черепица" или "Металло/Черепица, в цветовой тон суш. ИЖД.
4. Фасадная отделка стен - "Сайдинг", в цветовой тон суш. ИЖД (коричневый/светло-бежевый).
5. "Покольная часть" - высота 400мм фасадной отделки "Сайдинг".
6. Карнизная подшивка - светло/белый тон.
7. "Входная группа" - проектируемая с учетом козырька.
8. Предусмотреть водосточную систему на визуализации общей концепции проектируемого сооружения.
9. Предусмотреть снегозадержатель на визуализации общей концепции проектируемого сооружения.

## Спецификация материалов

| Поз. | Обозначение      | Наименование                               | Кол.   | Примечание |
|------|------------------|--------------------------------------------|--------|------------|
| *    | ГОСТ 6133-99     | Блок стеновой, КСР-ПР-39-100-Г50-1000/1400 | 12,404 | куб/метр   |
| *    | *                | Оконный проем наружный, 1000х600(н)мм      | 2      | шт         |
| *    | *                | Дверной проем наружный, 1000х2000(н)мм     | 1      | шт         |
| *    | Фасадная отделка | "Сайдинг" (общие кв/метр)                  | 45,56  | кв/метр    |
| *    | Фасадная отделка | "Сайдинг", светлый тон                     | 10,64  | кв/метр    |
| *    | Фасадная отделка | "Сайдинг", цокольная часть                 | 7,28   | кв/метр    |

|              |                |               |             |  |  |  |
|--------------|----------------|---------------|-------------|--|--|--|
|              |                |               | Согласовано |  |  |  |
| Инв. № подл. | Подпись и дата | Взаим. инв. № |             |  |  |  |
|              |                |               |             |  |  |  |

| Поз. | Обозначение                | Наименование                          | Кол.  | Примечание |
|------|----------------------------|---------------------------------------|-------|------------|
| *    | "Монолитная ж/б перемычка" | 1400х200х200(н) - над оконным проемом | 2     | шт         |
| *    | "Монолитная ж/б перемычка" | 1400х200х200(н) - над дверным проемом | 1шт   | наружный   |
| *    | "Монолитная ж/б перемычка" | 1200х200х200(н) - над дверным проемом | 1шт   | внутренний |
| *    | Кровельное покрытие        | "Тюбкая черепица"                     | 35,08 | кв/метр    |
| *    | ГОСТ 8486-66               | "Деревянные балки", 50х200(н)х3400мм  | 5     | шт         |

|   |            |      |                          |         |        |
|---|------------|------|--------------------------|---------|--------|
| Д-120420/ТС-2022-ЭП                                                                                 |            |      |                          |         |        |
| "Проект хозяйственной постройки по адресу:<br>РФ, Московская область, г. Дедовск, Истринский район" |            |      |                          |         |        |
| Изм.                                                                                                | К.уч.      | Лист | №докум.                  | Подпись | Дата   |
| ТИП                                                                                                 | Дельдексин |      |                          |         |        |
| Разработал                                                                                          | Дельдексин |      |                          |         |        |
|   |            |      |                          |         |        |
|   |            |      |                          |         |        |
| ЗаКАЗЧИК:<br>"FORUMHOUSE, заказ №120420"                                                            |            |      | Стадия                   | Лист    | Листов |
| "ЭП"                                                                                                |            |      | 3                        | *       |        |
| Схема ГенПлана.<br>Планировочное решение. Фасады.                                                   |            |      | ООО ПСК "Традостроитель" |         |        |