

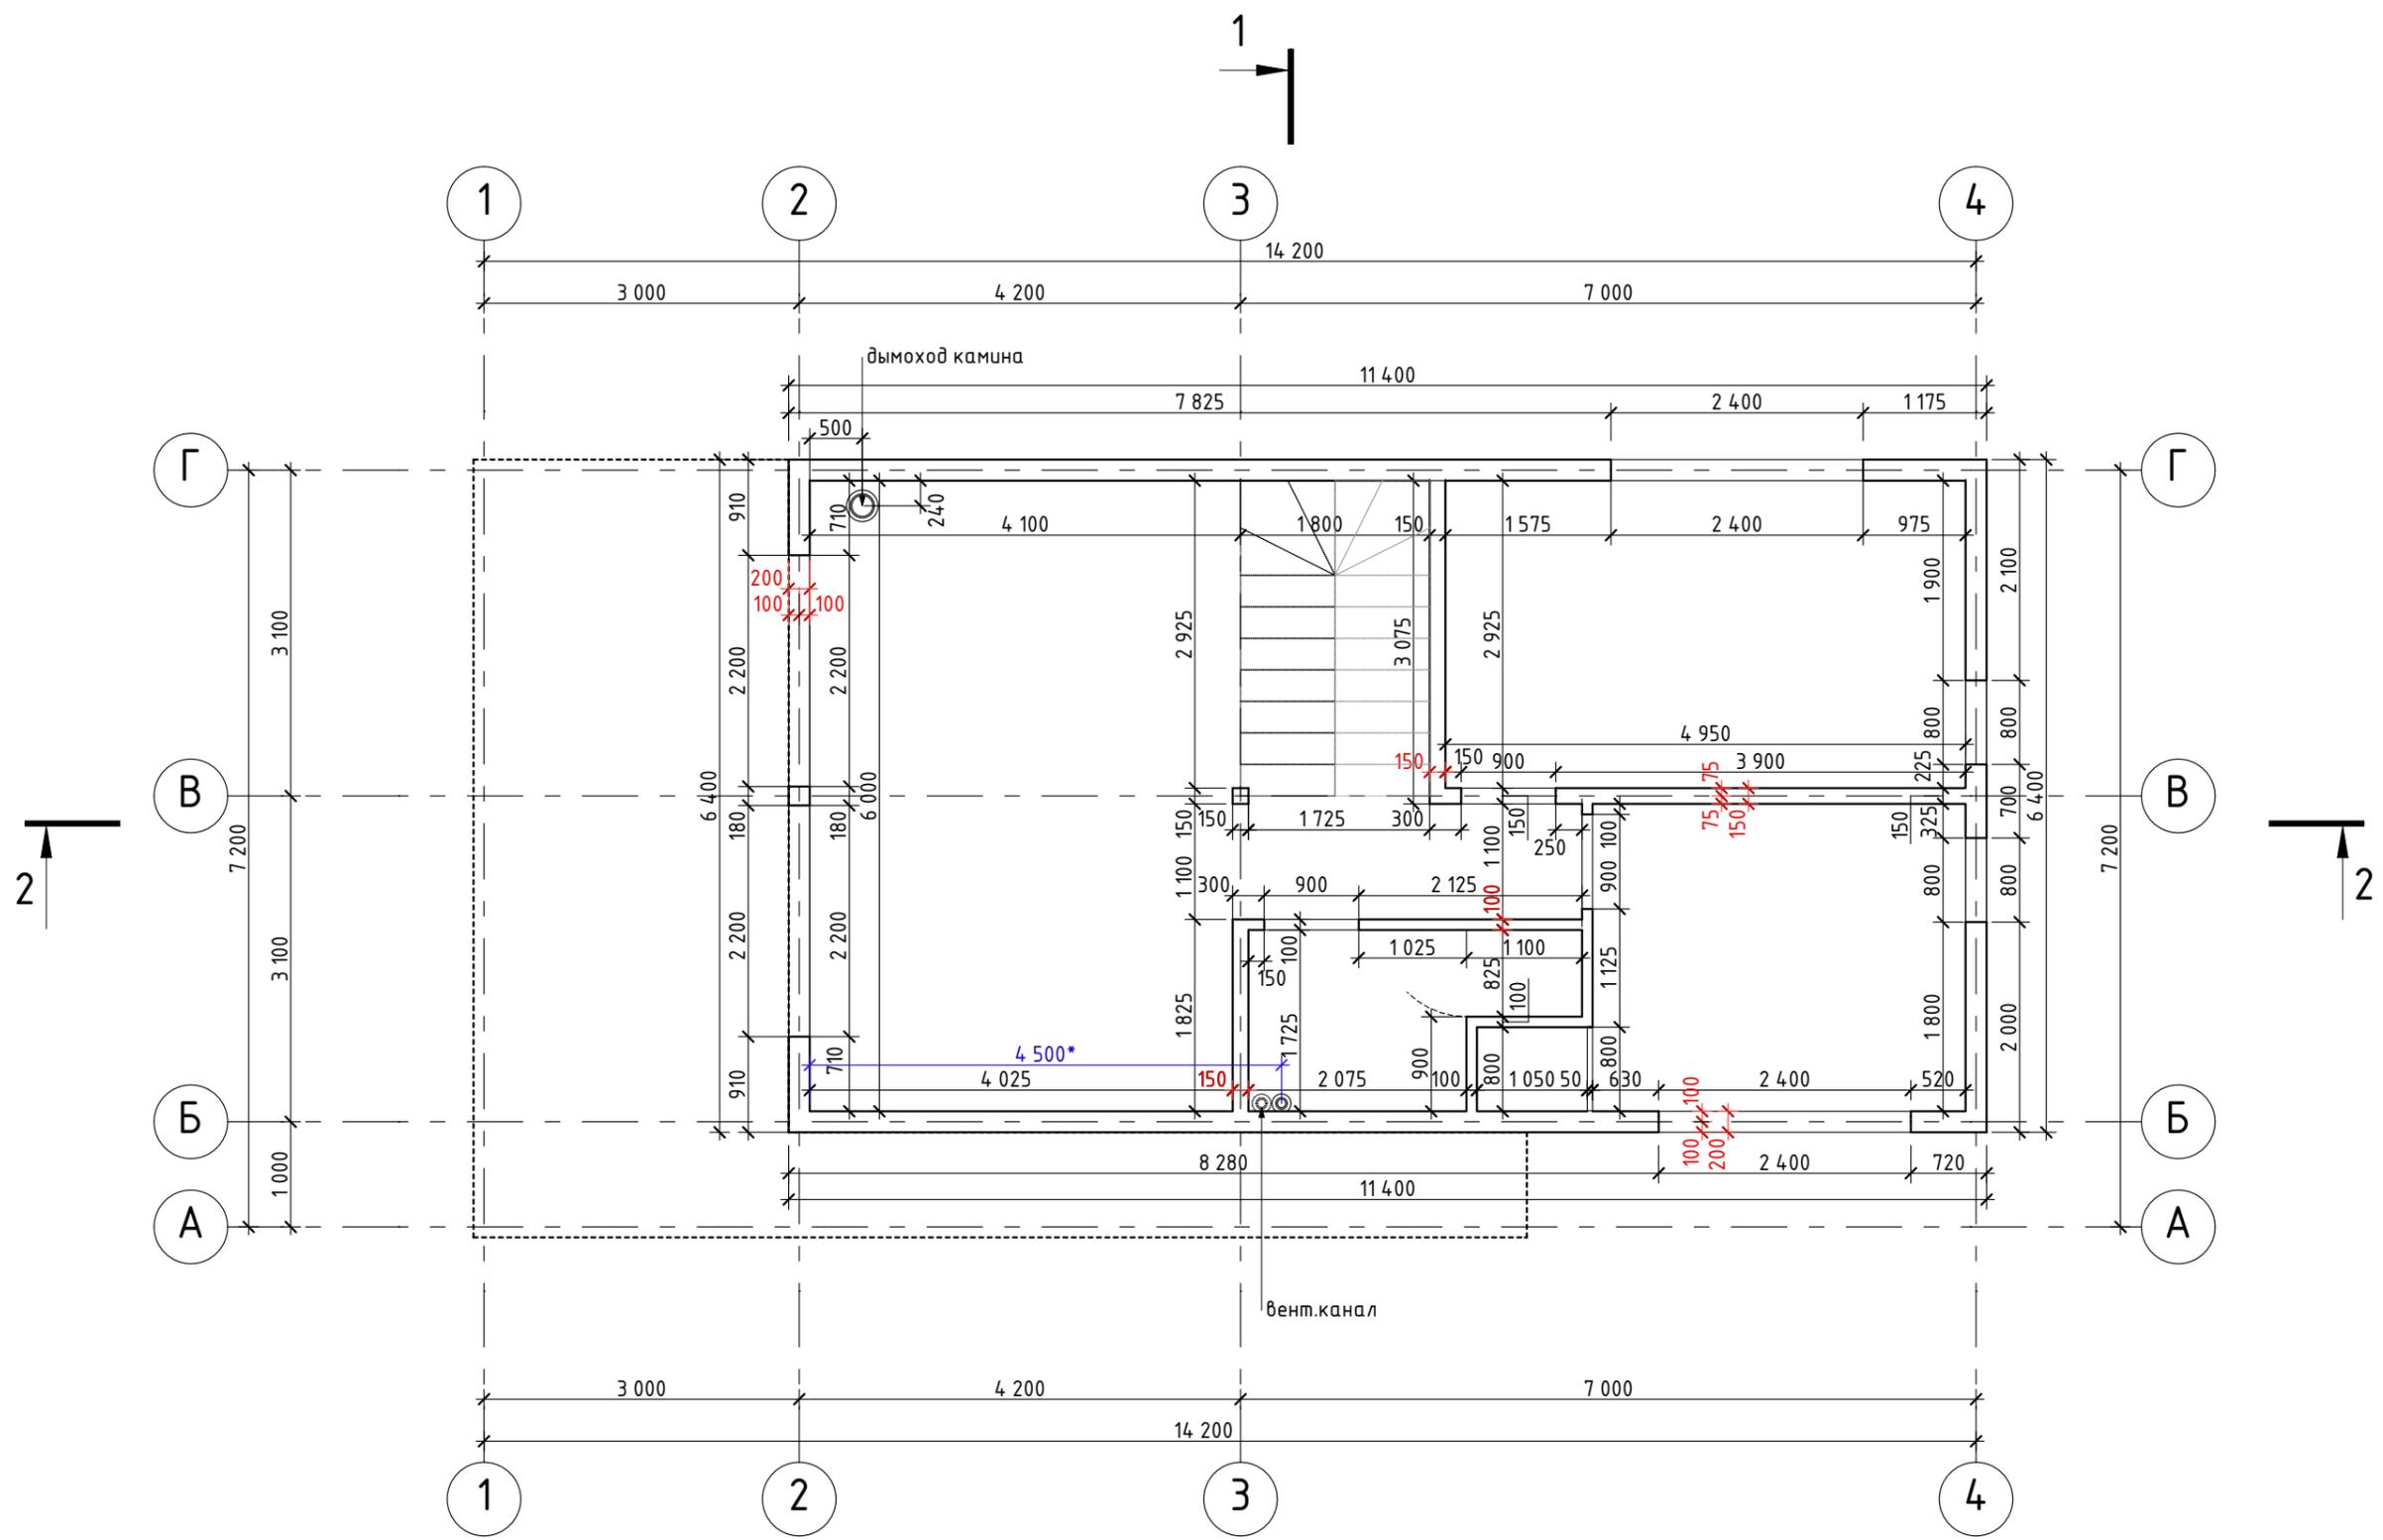
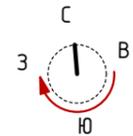


						ИЖД_17_02_2022			
						обл. Московская, р-н Истринский, с/пос. Ядроминское, СНТ "Находка", участок 69, 73 (кад.№ 50:08:0090201:32, № 50:08:0090201:29)			
Изм.	Кол.уч.	Лист	№ Док.	Подп.	Дата	Индивидуальный жилой дом	Стадия	Лист	Листов
Архитектор		Ляуфер К.В.					АР	6	22
Архитектор		Пашкевич И.Н.							
Архитектор		Насрутдинова Р.М.							
Дизайнер		Вялова М.В.							
ГАП		Луговская А.В.				План этажа на отметке 0.000	 <small>HUMO BÜRO ARCHITECTURE</small>		

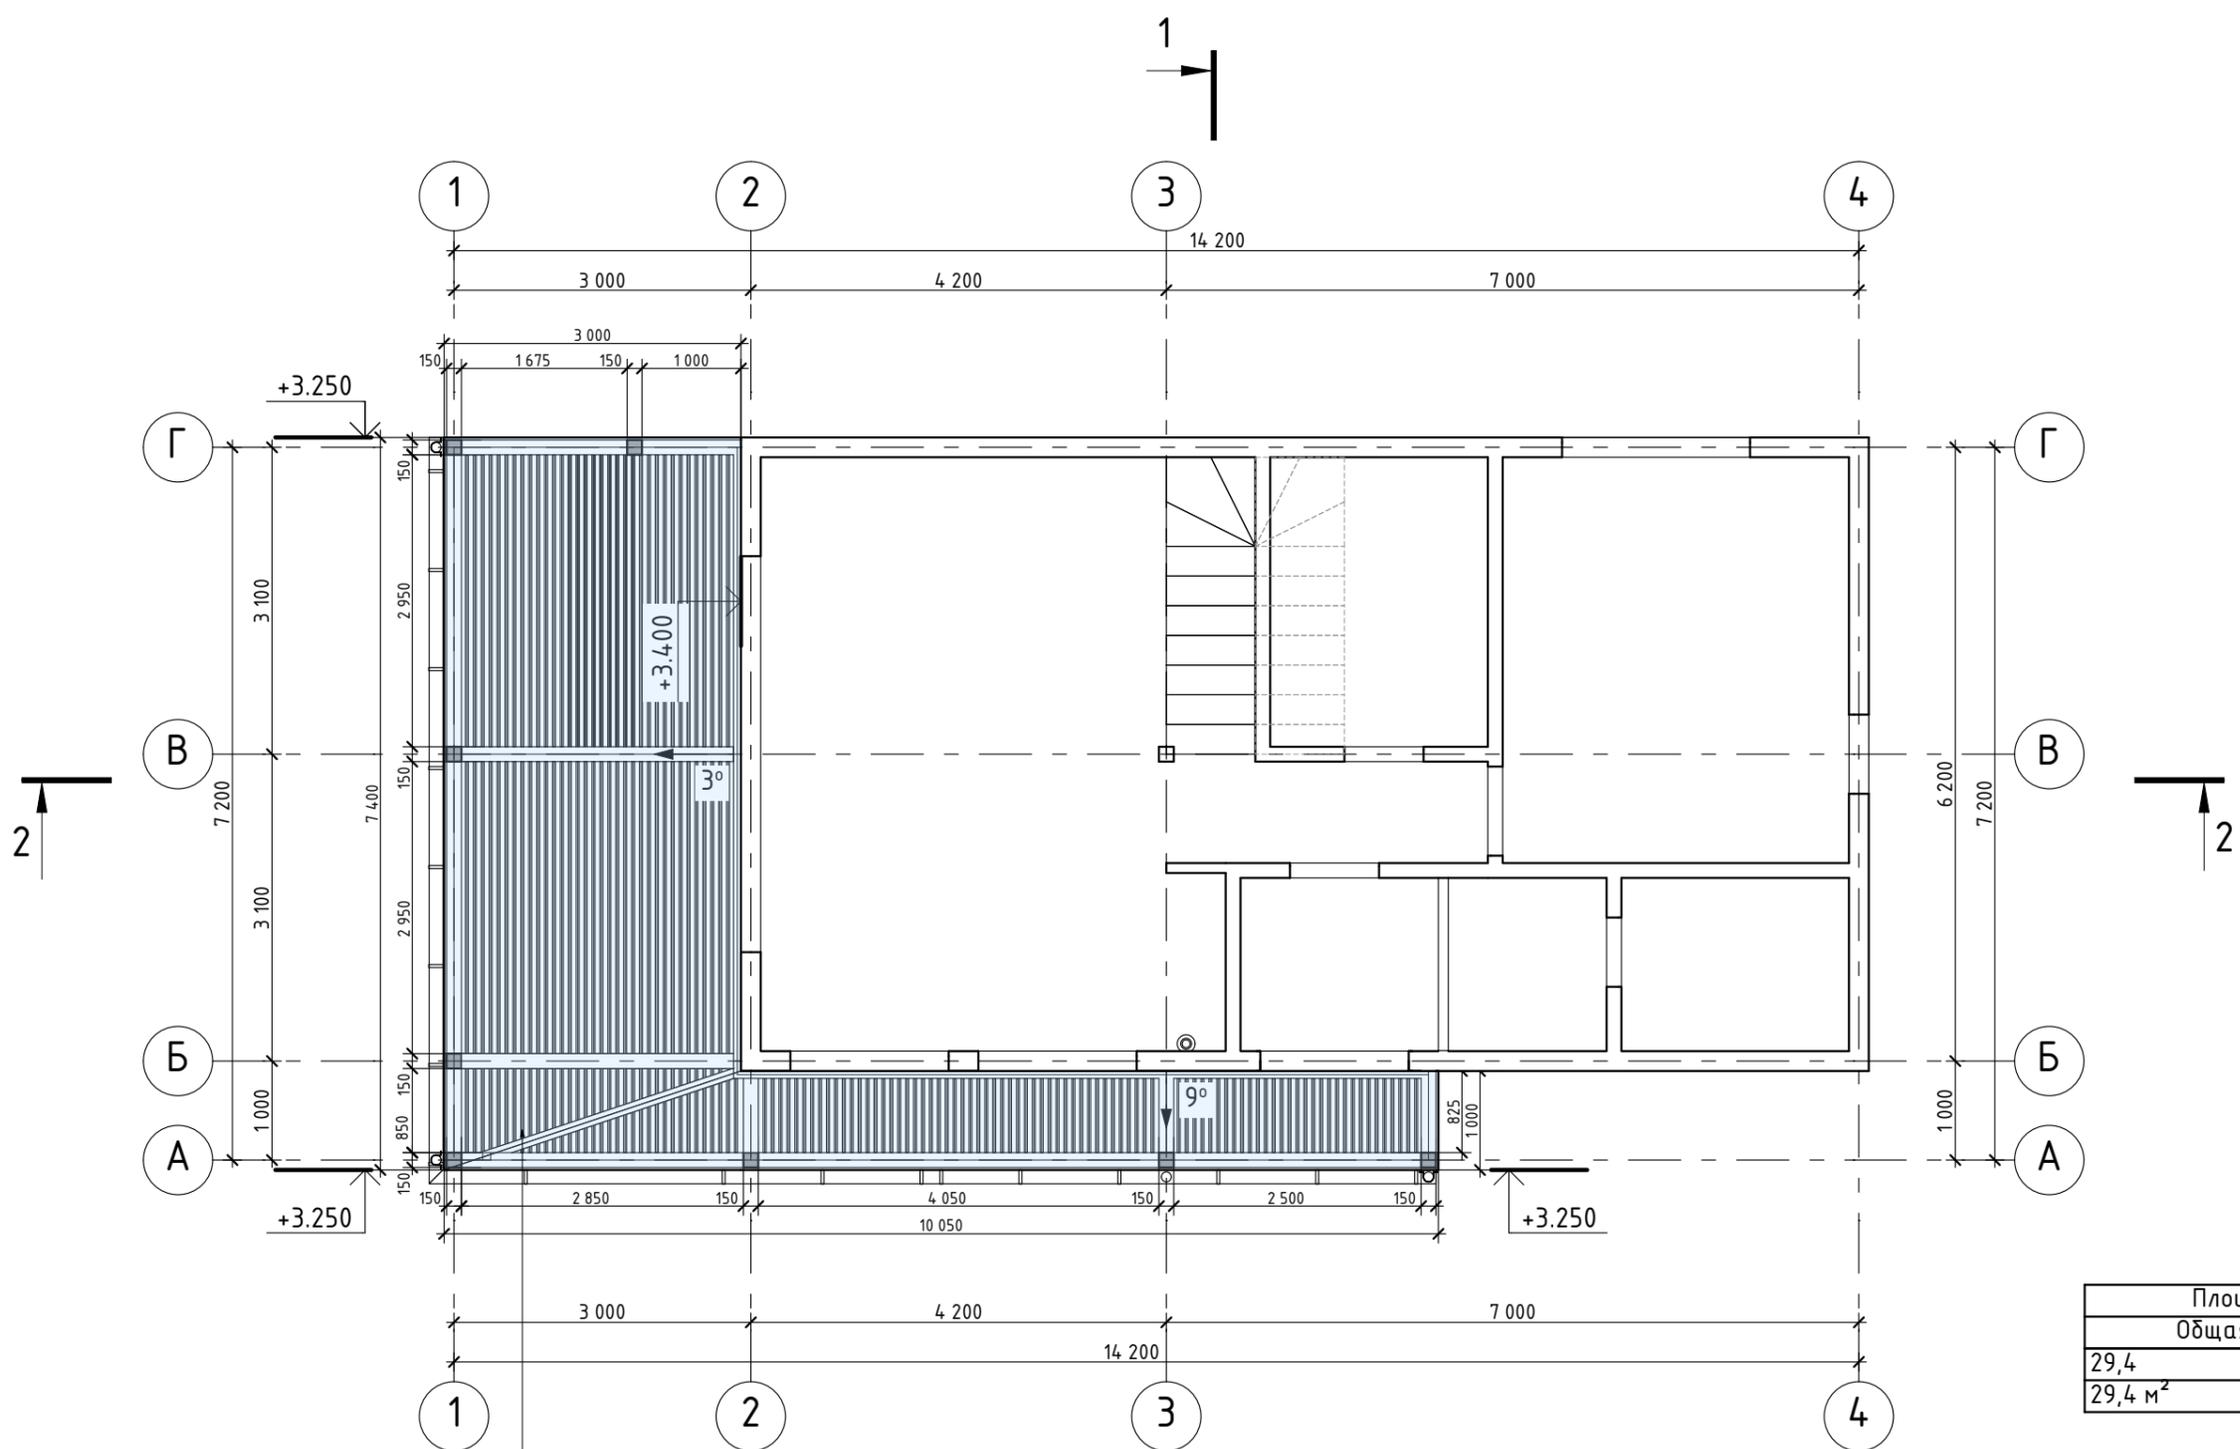

						ИЖД_17_02_2022			
						обл. Московская, р-н Истринский, с/пос. Ядроминское, СНТ "Находка", участок 69, 73 (кад.№ 50:08:0090201:32, № 50:08:0090201:29)			
Изм.	Кол.уч.	Лист	№ Док.	Подп.	Дата	Индивидуальный жилой дом	Стадия	Лист	Листов
Архитектор		Ляуфер К.В.					АР	8	22
Архитектор		Пашкевич И.Н.							
Архитектор		Насрутдинова Р.М.							
Дизайнер		Вялова М.В.							
ГАП		Луговская А.В.				План этажа на отметке +3.400	 <small>HUMO BÜRO ARCHITECTURE</small>		

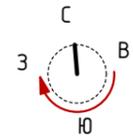


рейки сечением 100 x 30 мм шаг 50 мм

Условные обозначения:
 монолитный поликарбонат

Площадь покрытия поликарбоната
Общая Площадь Верхней Поверхности
29,4
29,4 м ²

Примечание:
 1. По периметру навеса предусмотреть систему водоотвода с водоприемными решетками



						ИЖД_17_02_2022			
						обл. Московская, р-н Истринский, с/пос. Ядроминское, СНТ "Находка", участок 69, 73 (кад.№ 50:08:0090201:32, № 50:08:0090201:29)			
Изм.	Кол.уч.	Лист	№ Док.	Подп.	Дата	Индивидуальный жилой дом	Стадия	Лист	Листов
Архитектор		Ляуфер К.В.					АР	9	22
Архитектор		Пашкевич И.Н.							
Архитектор		Насрутдинова Р.М.							
Дизайнер		Вялова М.В.							
ГАП		Луговская А.В.				План кровли 1-го уровня	 HUMO BÜRO ARCHITECTURE		

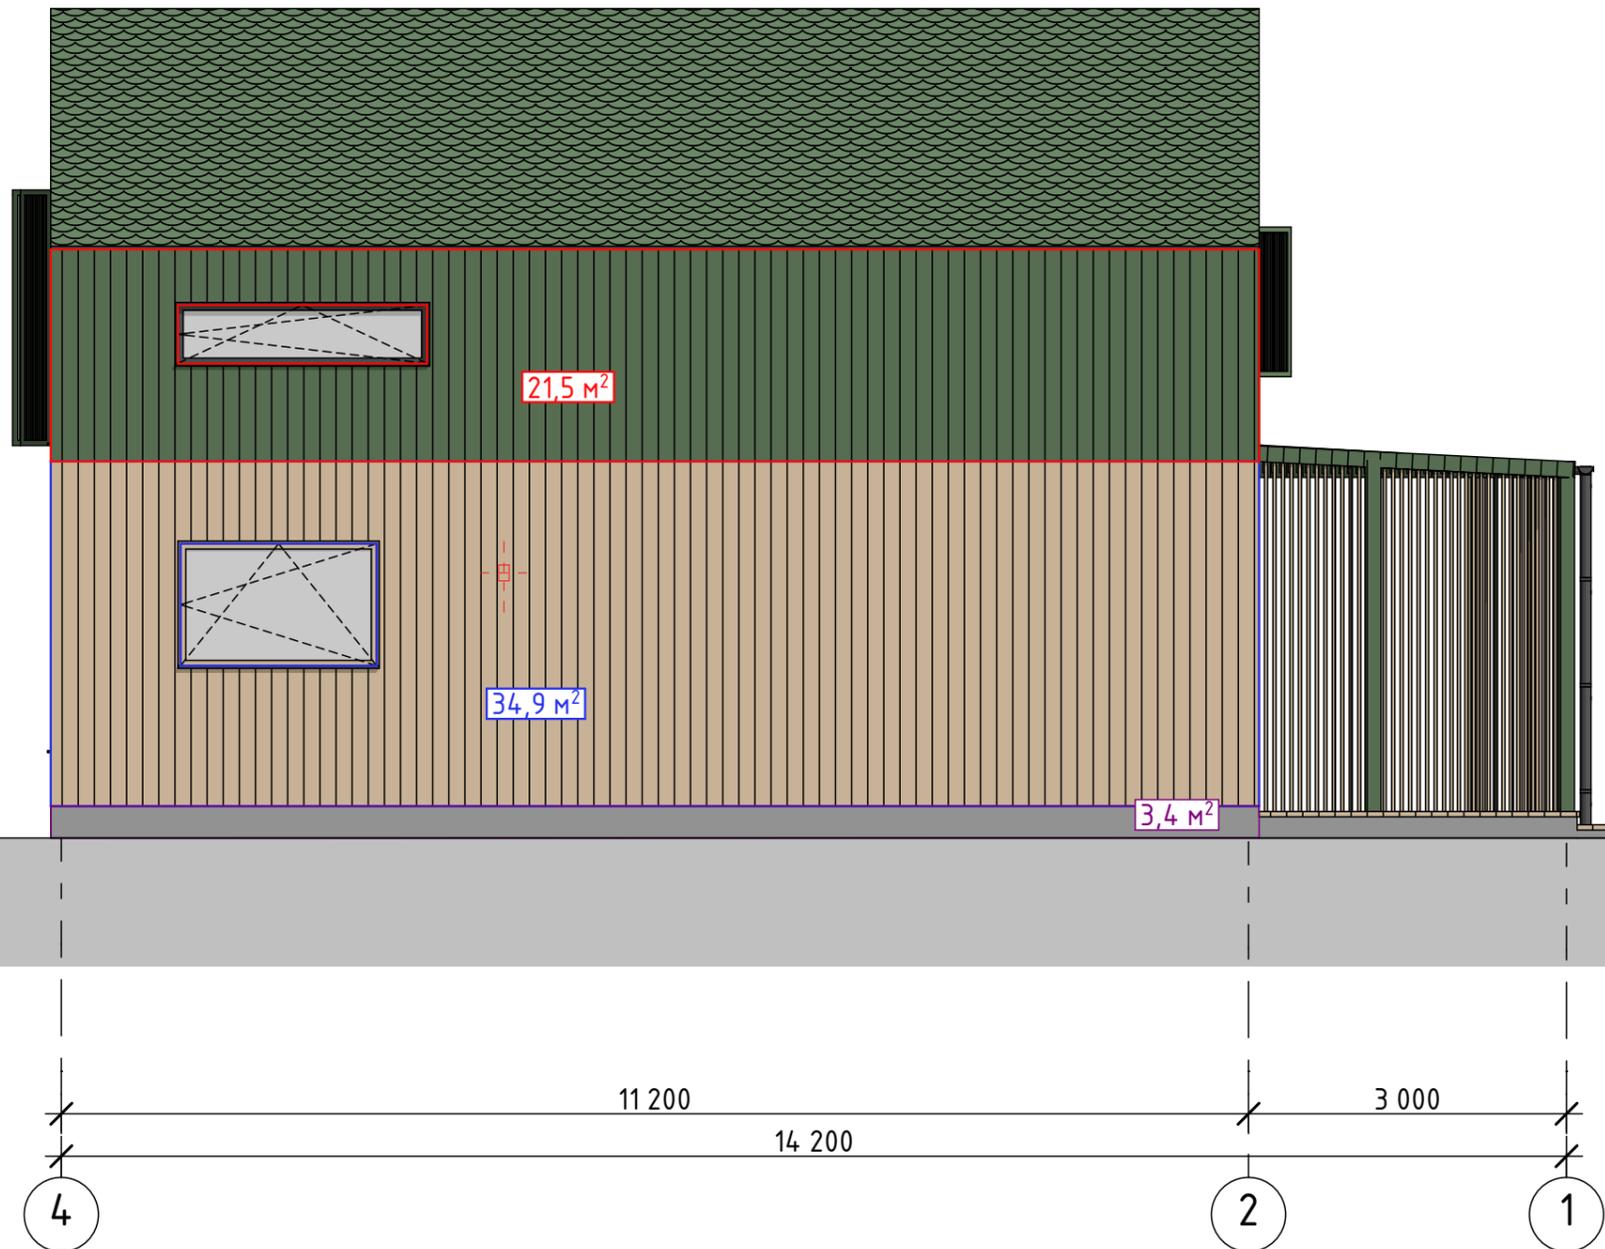

Условные обозначения:

- 0,6 м² деревянные рейки/планкен, отделка фасадов (цвет зеленый, см. визуализации) =21,5 м²
- 0,6 м² деревянные рейки/планкен, отделка фасадов (цвет см. визуализации) =34,9 м²
- 0,6 м² декоративно-защитная штукатурка, отделка цоколя (цвет см. визуализации) =3,4 м²
- светильник накладной 1 шт.

						ИЖД_17_02_2022			
						обл. Московская, р-н Истринский, с/пос. Ядроминское, СНТ "Находка", участок 69, 73 (кад.№ 50:08:0090201:32, № 50:08:0090201:29)			
Изм.	Кол.уч.	Лист	№ Док.	Подп.	Дата	Индивидуальный жилой дом	Стадия	Лист	Листов
Архитектор		Ляуфер К.В.					АР	20	22
Архитектор		Пашкевич И.Н.							
Архитектор		Насрутдинова Р.М.							
Дизайнер		Вялова М.В.							
ГАП		Луговская А.В.				Фасад 3-3 в осях 4-1 с подсчетом материалов	 <small>HUMO BÜRO ARCHITECTURE</small>		

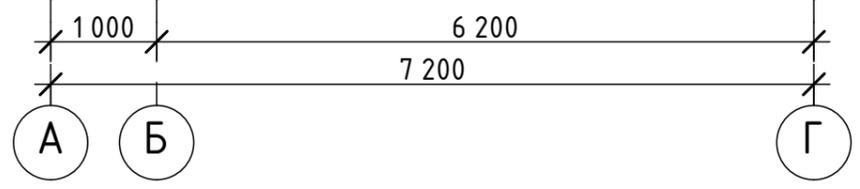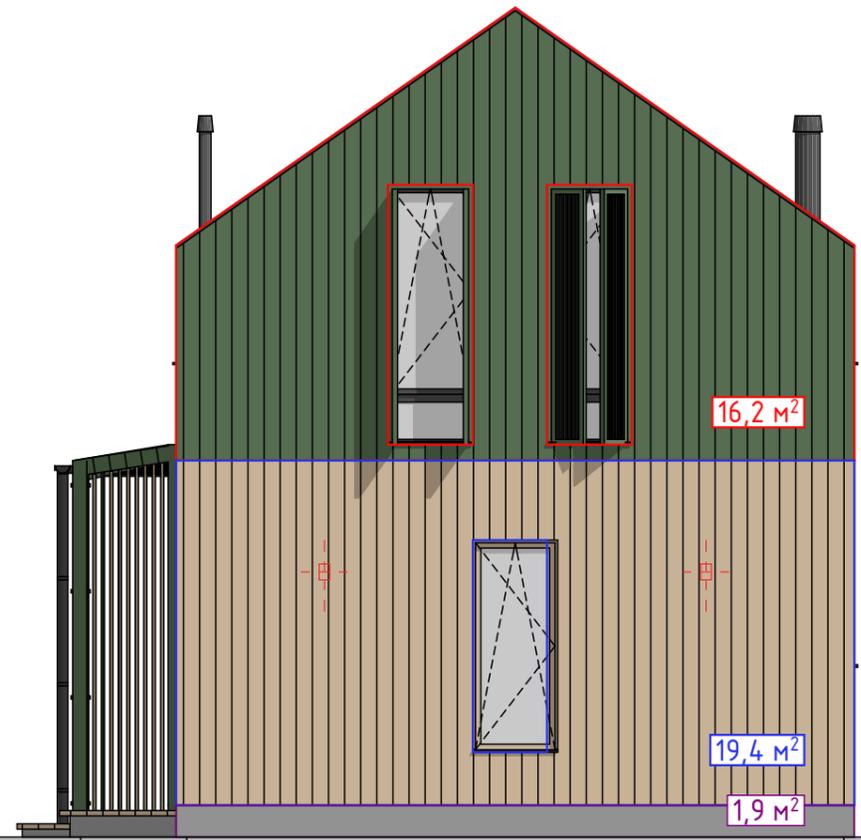

Условные обозначения:

- 0,6 м² деревянные рейки/планкен, отделка фасадов (цвет зеленый, см. визуализации) =16,2 м²
- 0,6 м² деревянные рейки/планкен, отделка фасадов (цвет см. визуализации) =19,4 м²
- 0,6 м² декоративно-защитная штукатурка, отделка цоколя (цвет см. визуализации) =1,9 м²
- светильник накладной 2 шт.
- 0,6 м² деревянные рейки/планкен, отделка фасадов (цвет зеленый, см. визуализации) =73,7 м²
- 0,6 м² деревянные рейки/планкен, отделка фасадов (цвет см. визуализации) =93,1 м²
- 0,6 м² декоративно-защитная штукатурка, отделка цоколя (цвет серый см. визуализации) =7,5 м²
- встраиваемый профиль со светодиодной лентой, подсветка ступеней, L=35,8 м.п.
- светильник накладной 4 шт.

ИТОГО:

						ИЖД_17_02_2022			
						обл. Московская, р-н Истринский, с/пос. Ядроминское, СНТ "Находка", участок 69, 73 (кад.№ 50:08:0090201:32, № 50:08:0090201:29)			
Изм.	Кол.уч.	Лист	№ Док.	Подп.	Дата	Индивидуальный жилой дом	Стадия	Лист	Листов
Архитектор		Ляуфер К.В.					АР	22	22
Архитектор		Пашкевич И.Н.				Фасад 4-4 в осях А-Г с подсчетом материалов	HUMO <small>HUMO BÜRO ARCHITECTURE</small>		
Архитектор		Насрутдинова Р.М.							
Дизайнер		Вялова М.В.							
ГАП		Луговская А.В.							