


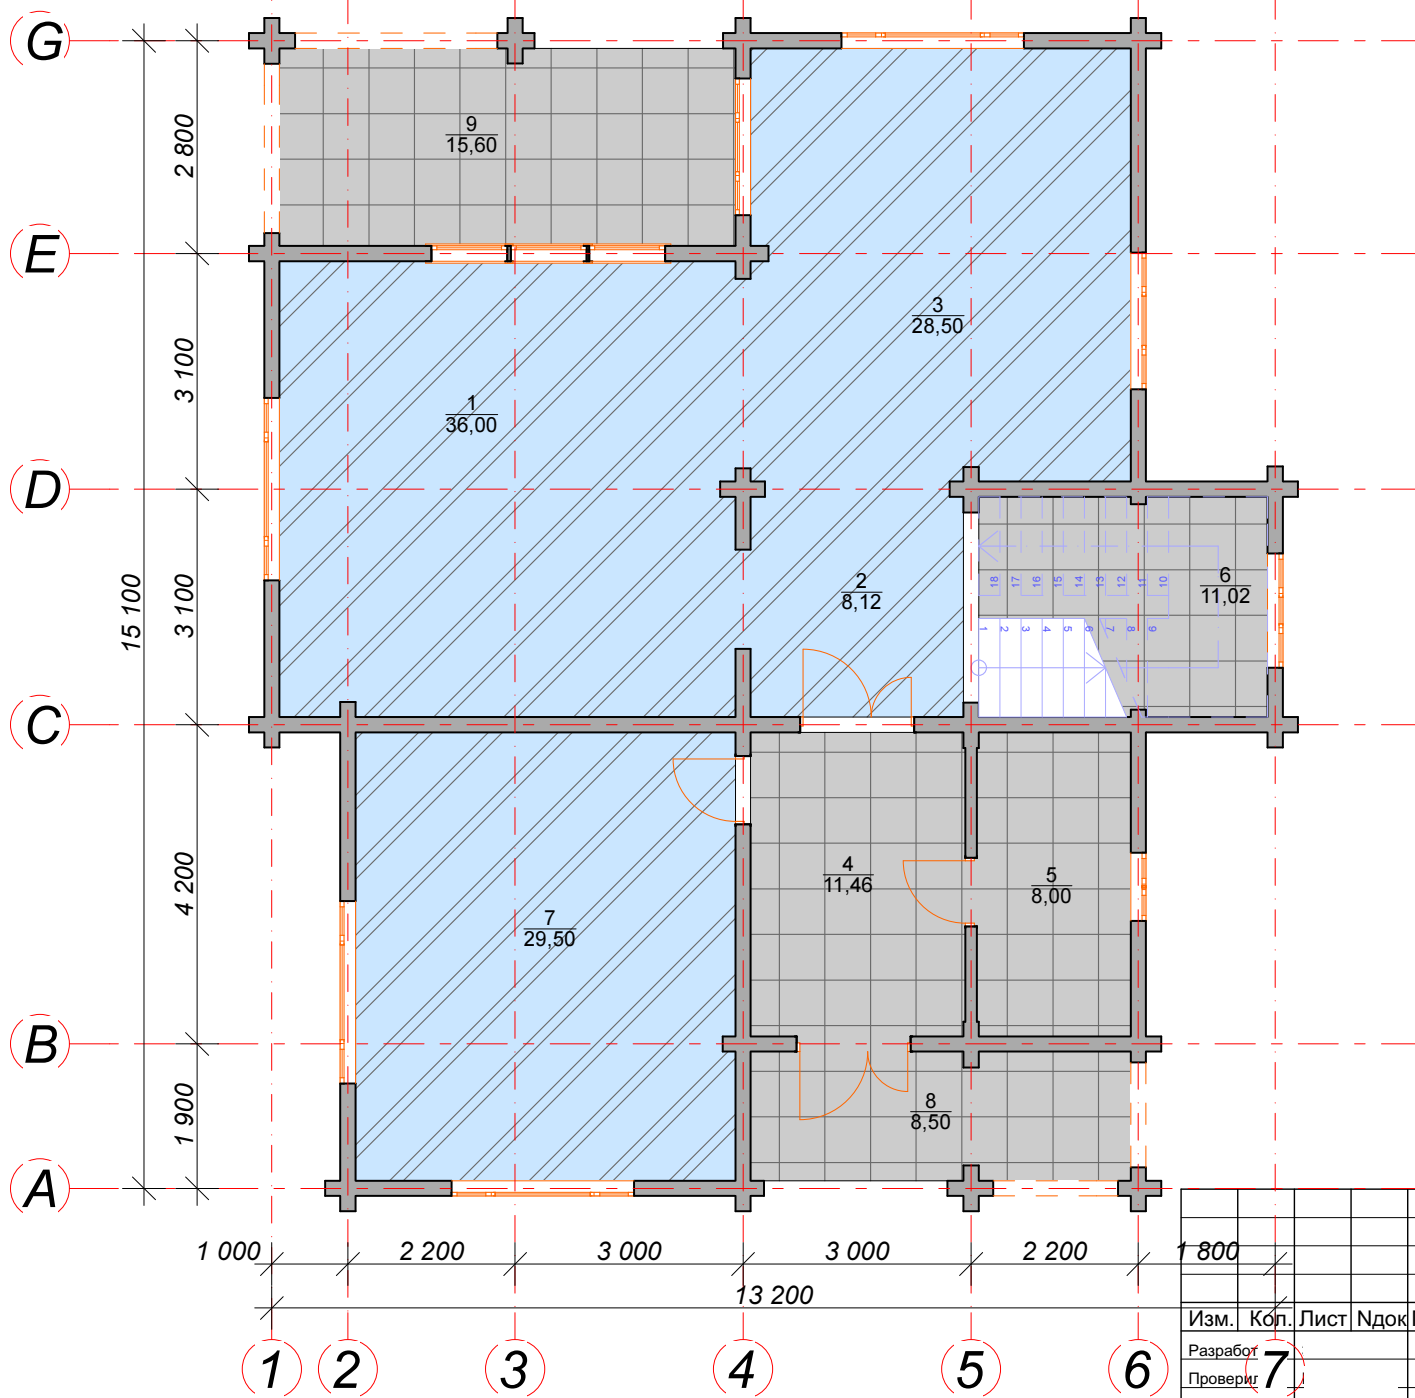


						Индивидуальный дом - АС			
				Изм.	Кол.				
Изм.	Кол. уч.	Лист	№ док.	Подпись	Дата				
Разработал							Стадия	Лист	Листов
Проверил							КД	2	
Конструктор									
ГИП						Вид 1			
Н.контроль									




Экспликация помещений

№	Наименование помещения	S, м2
1	Гостиная	36,0
2	Холл	8,12
3	Столовая	28,5
4	Прихожая	11,5
5	С/у	8,0
6	Лестница	11,02
7	Бильярдная	29,5
8	Крыльцо	8,5
9	Терраса	15,6

УСЛОВНЫЕ ОБОЗНАЧЕНИЯ

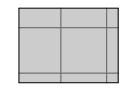


ПЛИТКА

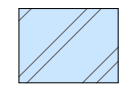

ДОСКА ПАРКЕТНАЯ


Индивидуальный жилой дом									
Изм.	Коп.	Лист	Ндок	Подпись	Дата				
Разработ	7					Заказчик:			Стадия
Проверил									Лист
Конструктор									Листов
ГИП									
Н.контр						План первого этажа			

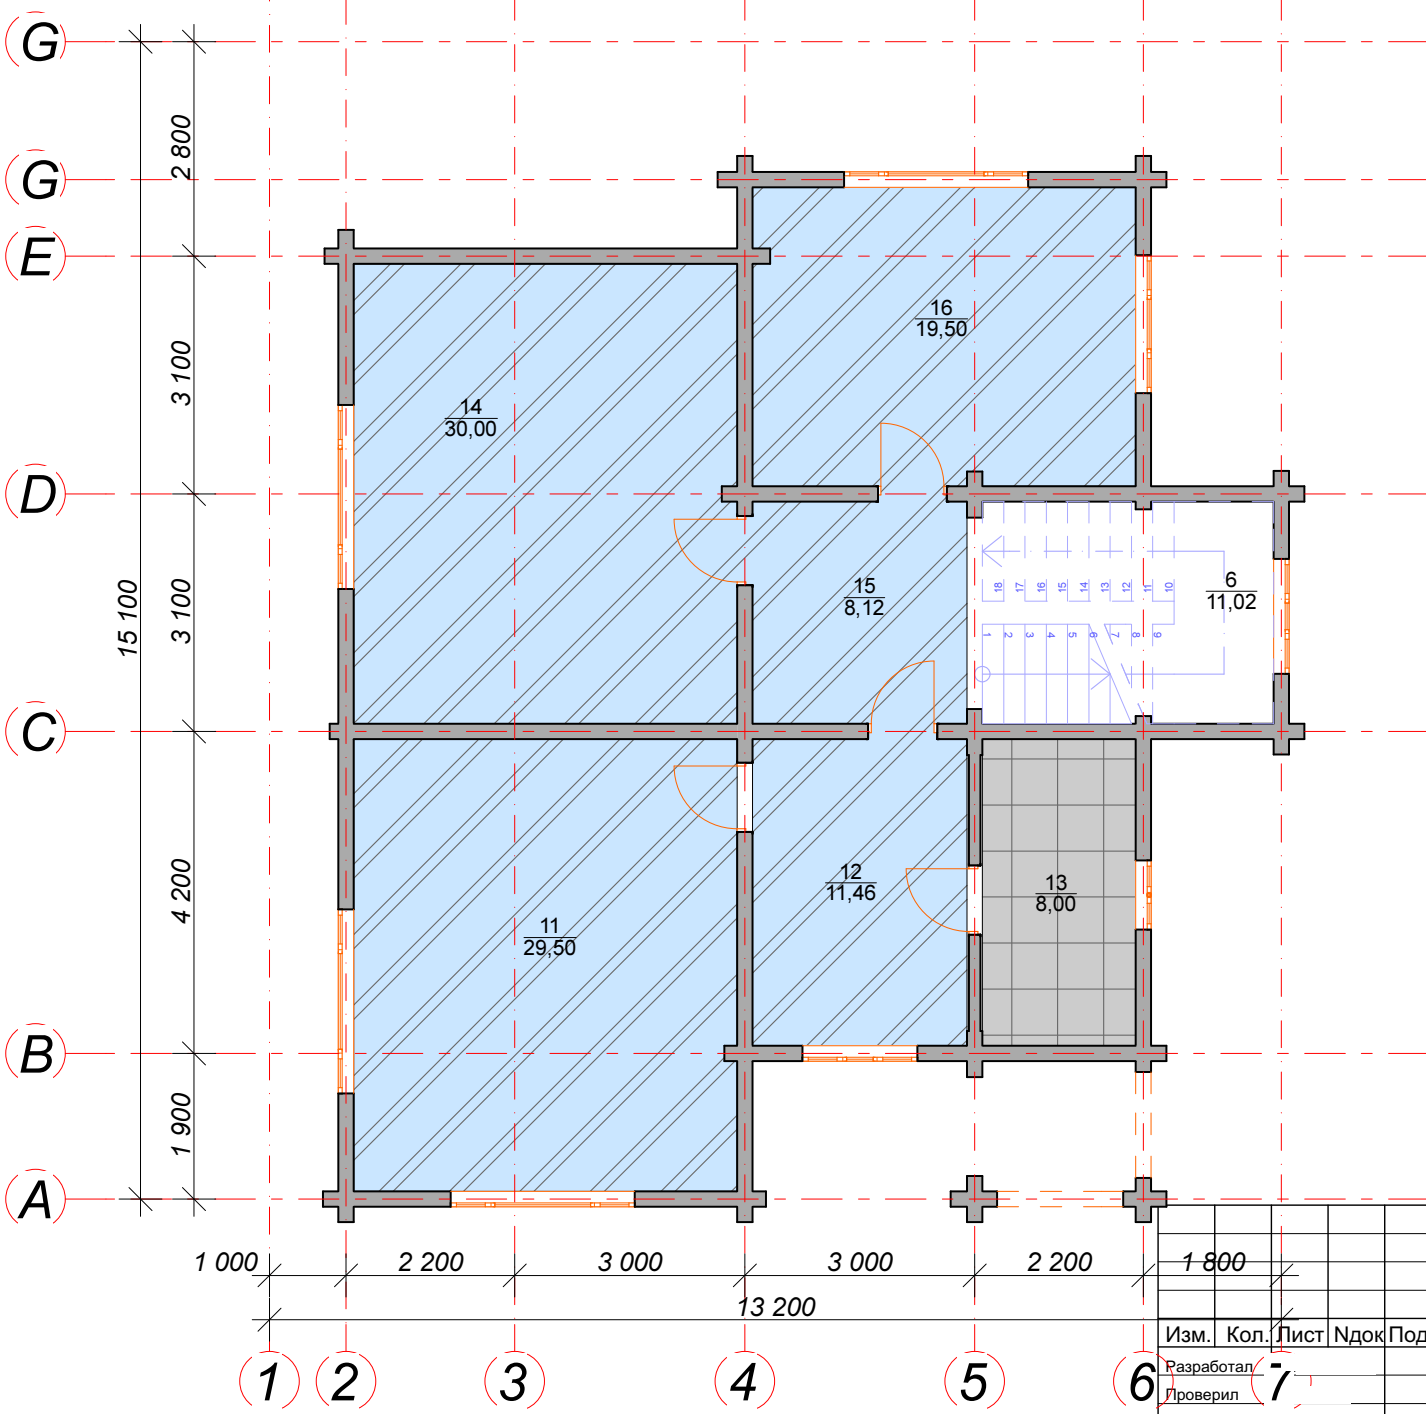

Экспликация помещений


№	Наименование помещения	S,м2
11	Спальня 1	29,5
12	Кабинет	11,46
13	С/у	8,0
14	Спальня 2	30,0
15	Холл	8,12
16	Спальня 3	19,50

УСЛОВНЫЕ ОБОЗНАЧЕНИЯ

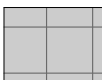 ПЛИТКА

 ДОСКА ПАРКЕТНАЯ

Индивидуальный жилой дом					
Изм.	Кол.	Лист	Ндок	Подпись	Дата
Разработал		7			
Проверил					
Конструктор					
ГИП					
Н.контр					
Заказчик:				Стадия	Лист
				АС	Листов
План второго этажа					

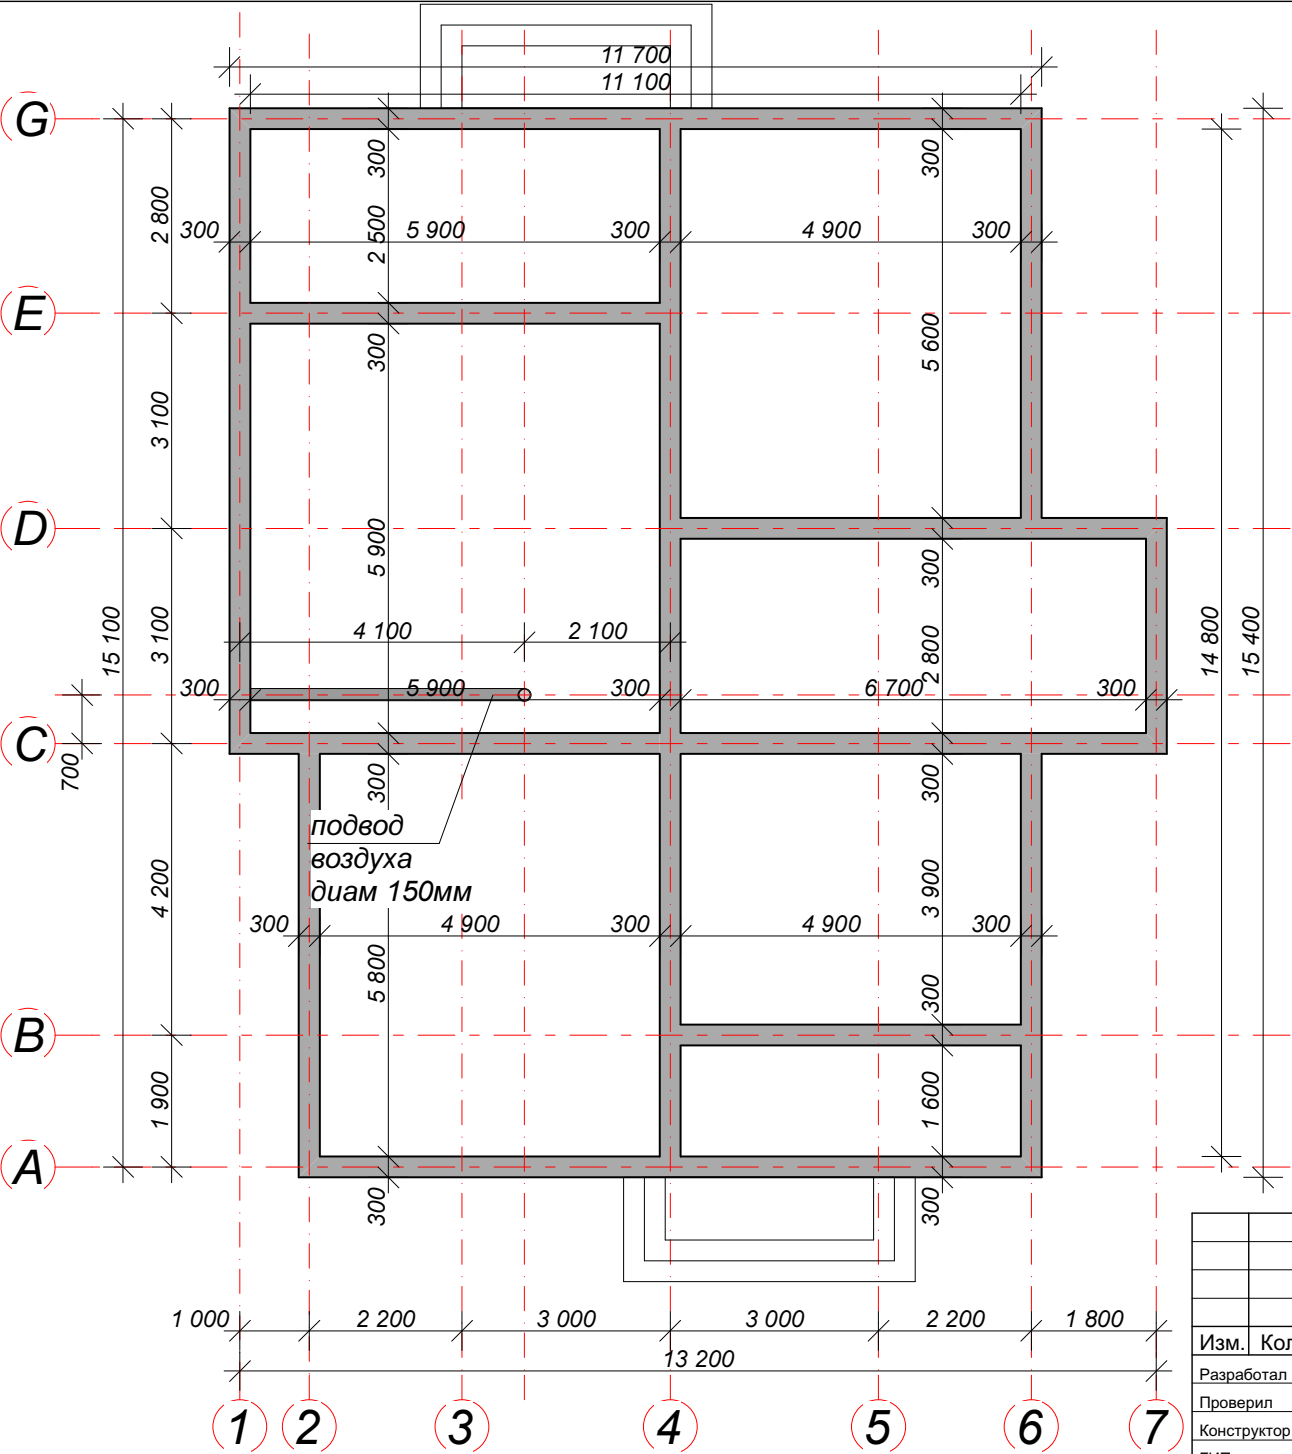

						Индивидуальный жилой дом				
Изм.	Кол.	Лист	Ндок	Подпись	Дата	Заказчик:		Стадия	Лист	Листов
Разработал					АС					
Проверил										
Конструктор										
ГИП										
Н.контр						План фундамента дома				