

Экспликация помещений

№	Наименование помещения	S, м2
1	Крыльцо	5,04
2	Тамбур	5,04
3	Комната отдыха	25,07
4	Душевая	7,9
5	Парилка	7,9
6	Бассейн	62,6

УСЛОВНЫЕ ОБОЗНАЧЕНИЯ




ПЛИТКА



ДОСКА ПАРКЕТНАЯ

						Баня			
Изм.	Кол.	Лист	Ндок	Подпись	Дата				
Разработал						Заказчик:	Стадия	Лист	Листов
Проверил							АС		
Конструктор									
ГИП									
Н.контр						План этажа бани			

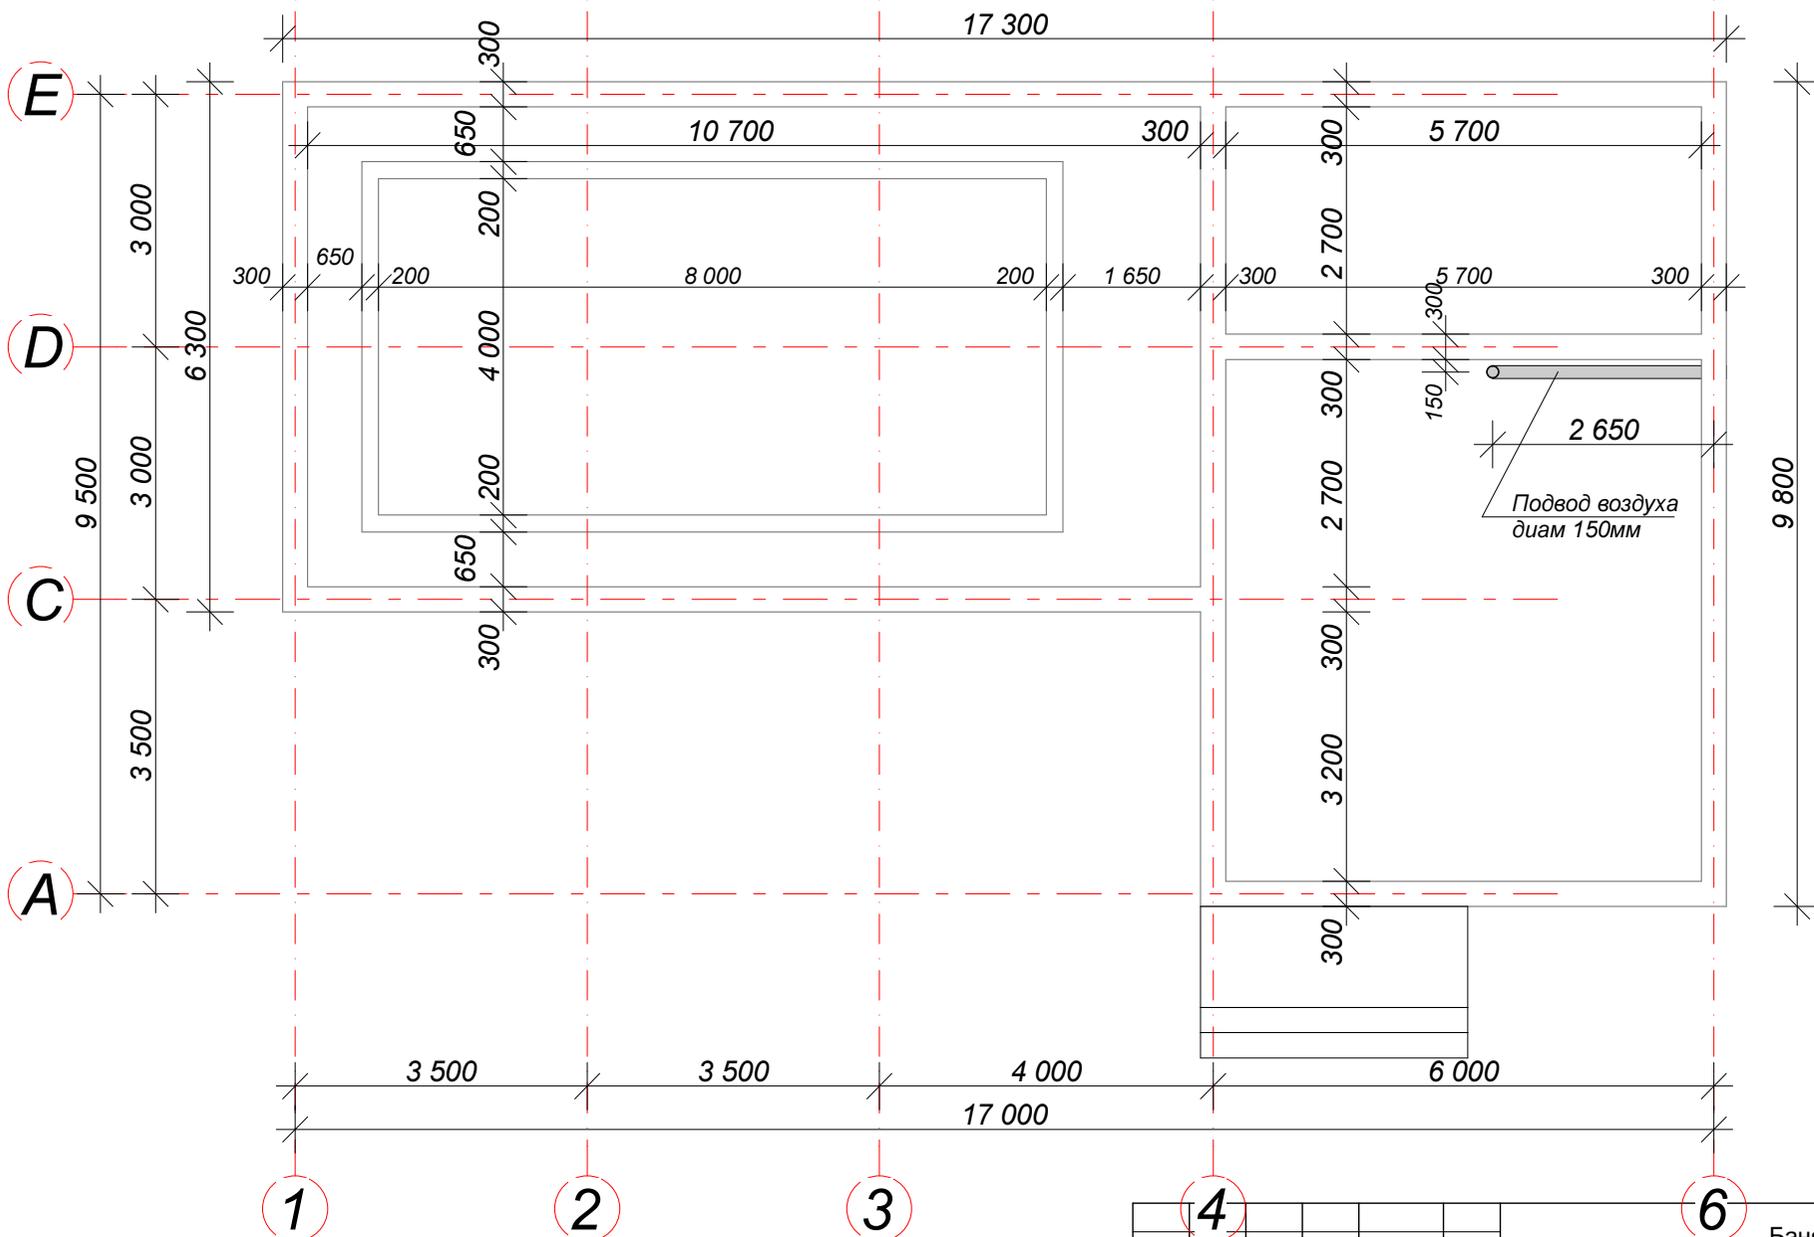

2 650
 Подвод воздуха
 диам 150мм

						Баня		
Изм.	Кол.	Лист	Идок	Подпись	Дата			
Разработал						Заказчик:		
Проверил								
Конструктор						Стадия	Лист	Листов
ГИП						АС		
Н.контр						План фундамента бани		