

Индивидуальный ПРОЕКТ ДОМА

ОБЩЕЙ ПЛОЩАДЬЮ 70,27 м²

Стадия: ЭП


Состав проекта

- Лист 2 - План 1 этажа
- Лист 3 - Фасад в осях 1-6
- Лист 4 - Фасад в осях А-Д
- Лист 5 - Фасад в осях 6-1
- Лист 6 - Фасад в осях Д-А
- Лист 7 - Разрез 1-1
- Лист 8 - Разрез 2-2
- Лист 9- План кровли
- Лист 10 - Общий вид 1
- Лист 11- Общий вид 2
- Лист 12 - Общий вид 3
- Лист 13 - Общий вид 4
- Лист 14 - Ведомость окон, ведомость дверей

СК "Удобные Дома"

АПРЕЛЬ 2023 г.

План 1 этажа
М 1:50

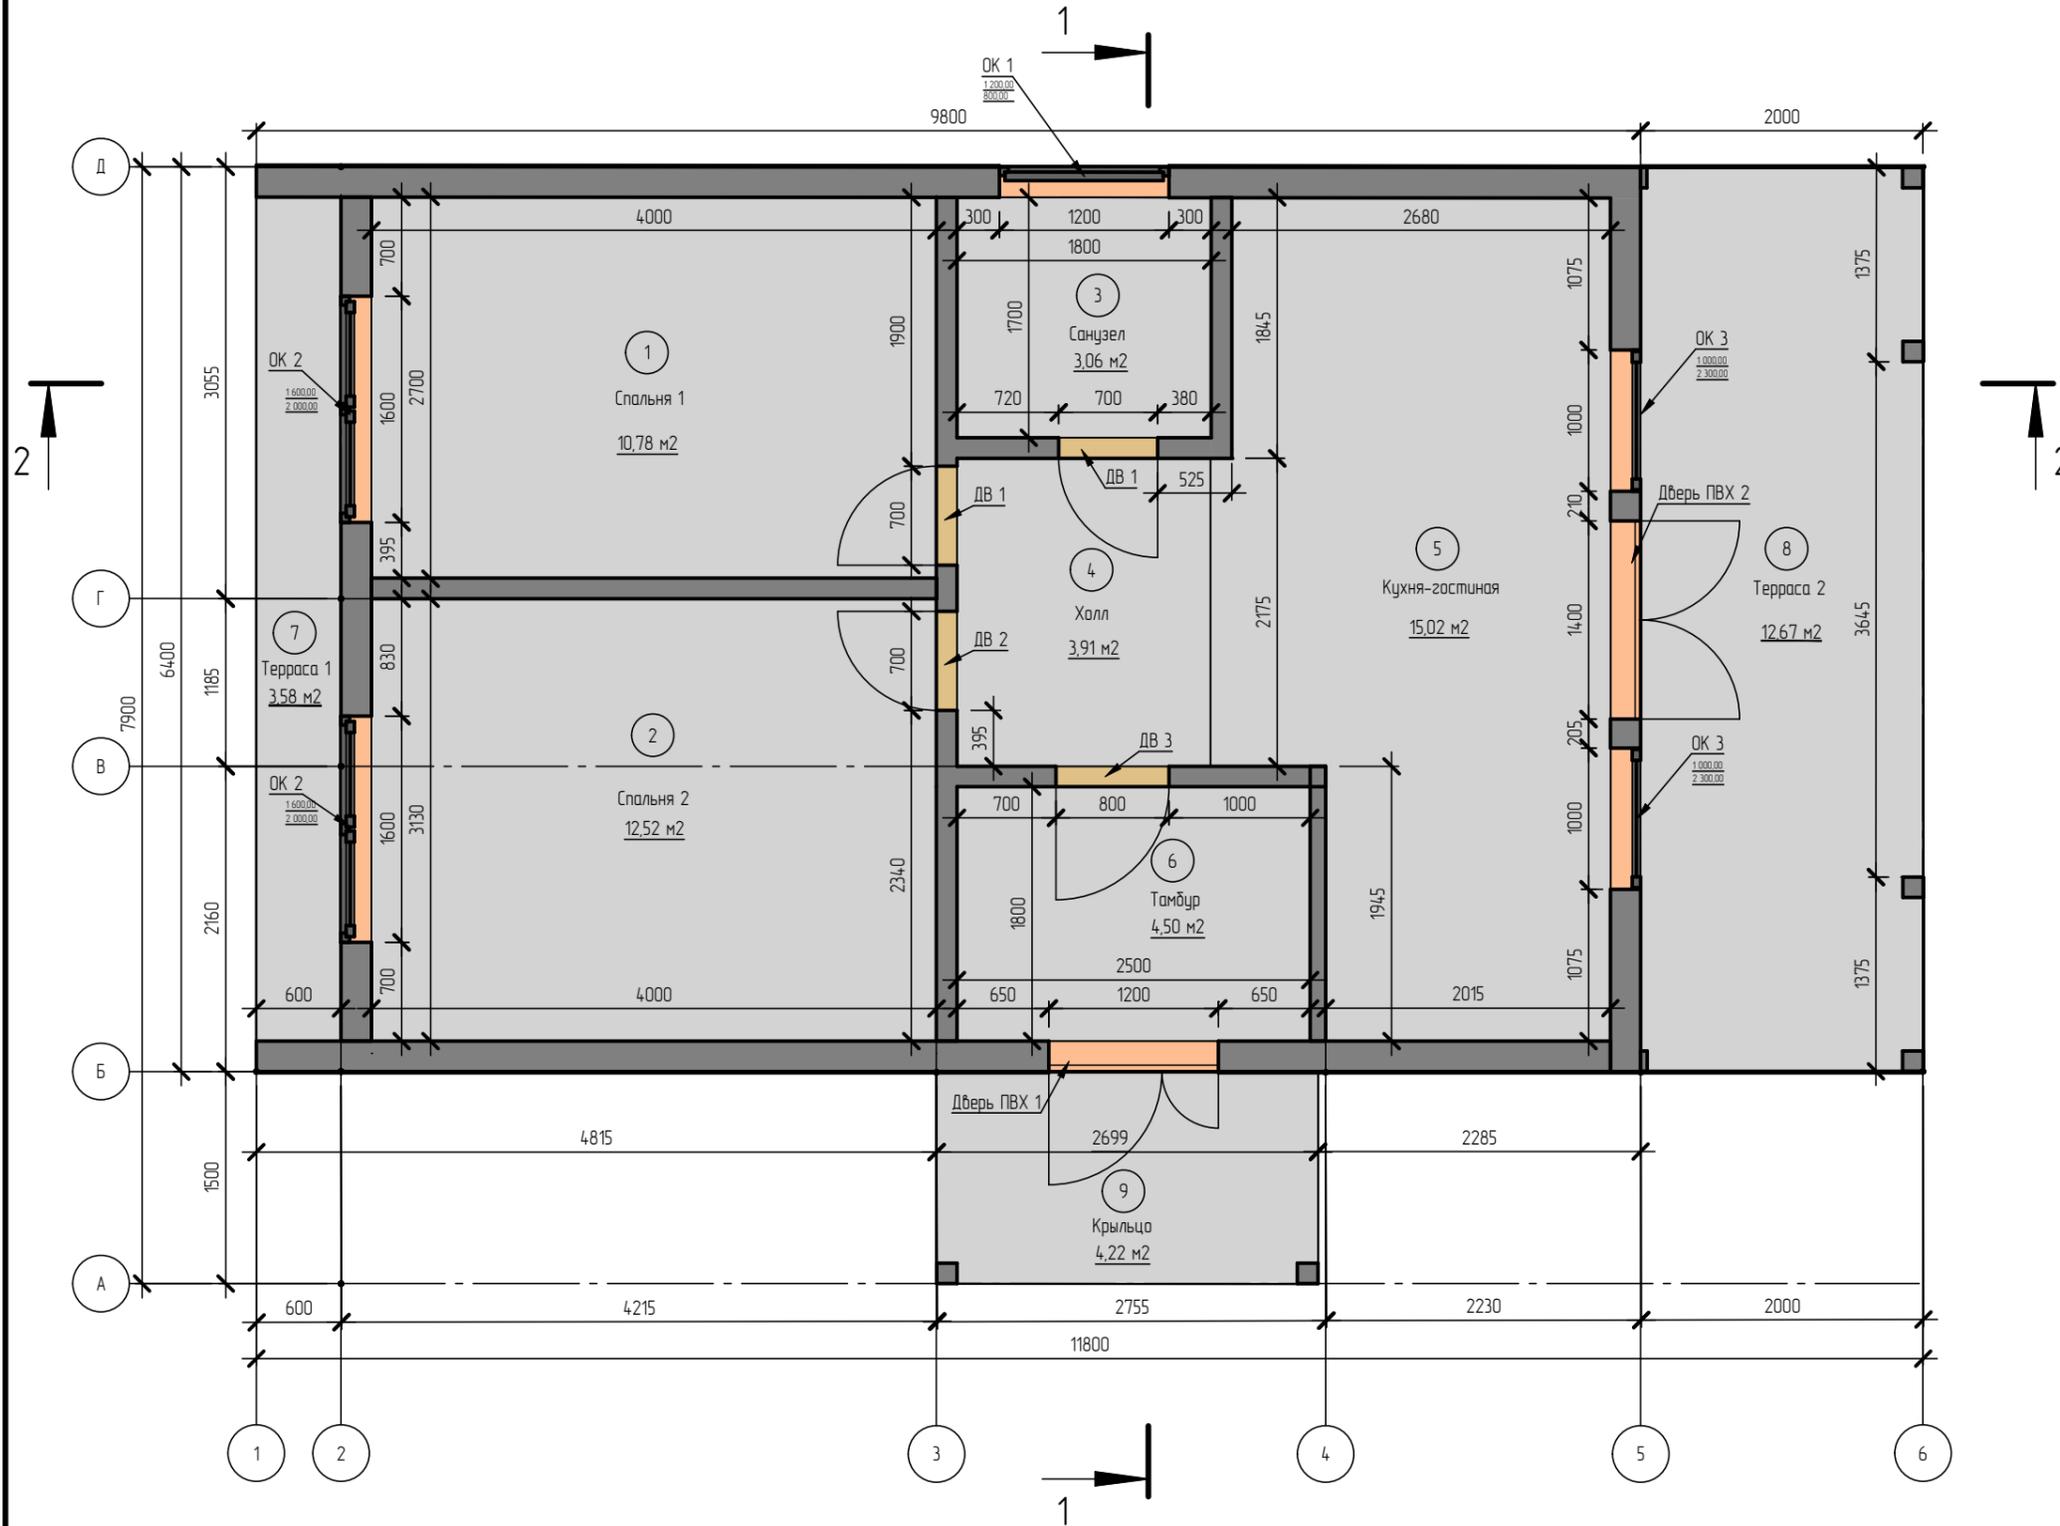

Экспликация помещений

| № пом. | Наименование | Площадь, м ² |
|--------|-----------------------|-------------------------|
| 1 | Спальня 1 | 10,78 |
| 2 | Спальня 2 | 12,52 |
| 3 | Санузел | 3,06 |
| 4 | Холл | 3,91 |
| 5 | Кухня-гостиная | 15,02 |
| 6 | Тамбур | 4,50 |
| 7 | Терраса 1 | 3,58 |
| 8 | Терраса 2 | 12,67 |
| 9 | Крыльцо | 4,23 |
| | Итого площадь 1 этажа | 70,27 |

Индивидуальный проект дома общей площадью 70,27 м²

Проект дома

Стадия
ЭП


Лист
2

Листов
14

План 1 этажа

СК "Удобные Дома"

Фасад в осях 1-6
М 1:50

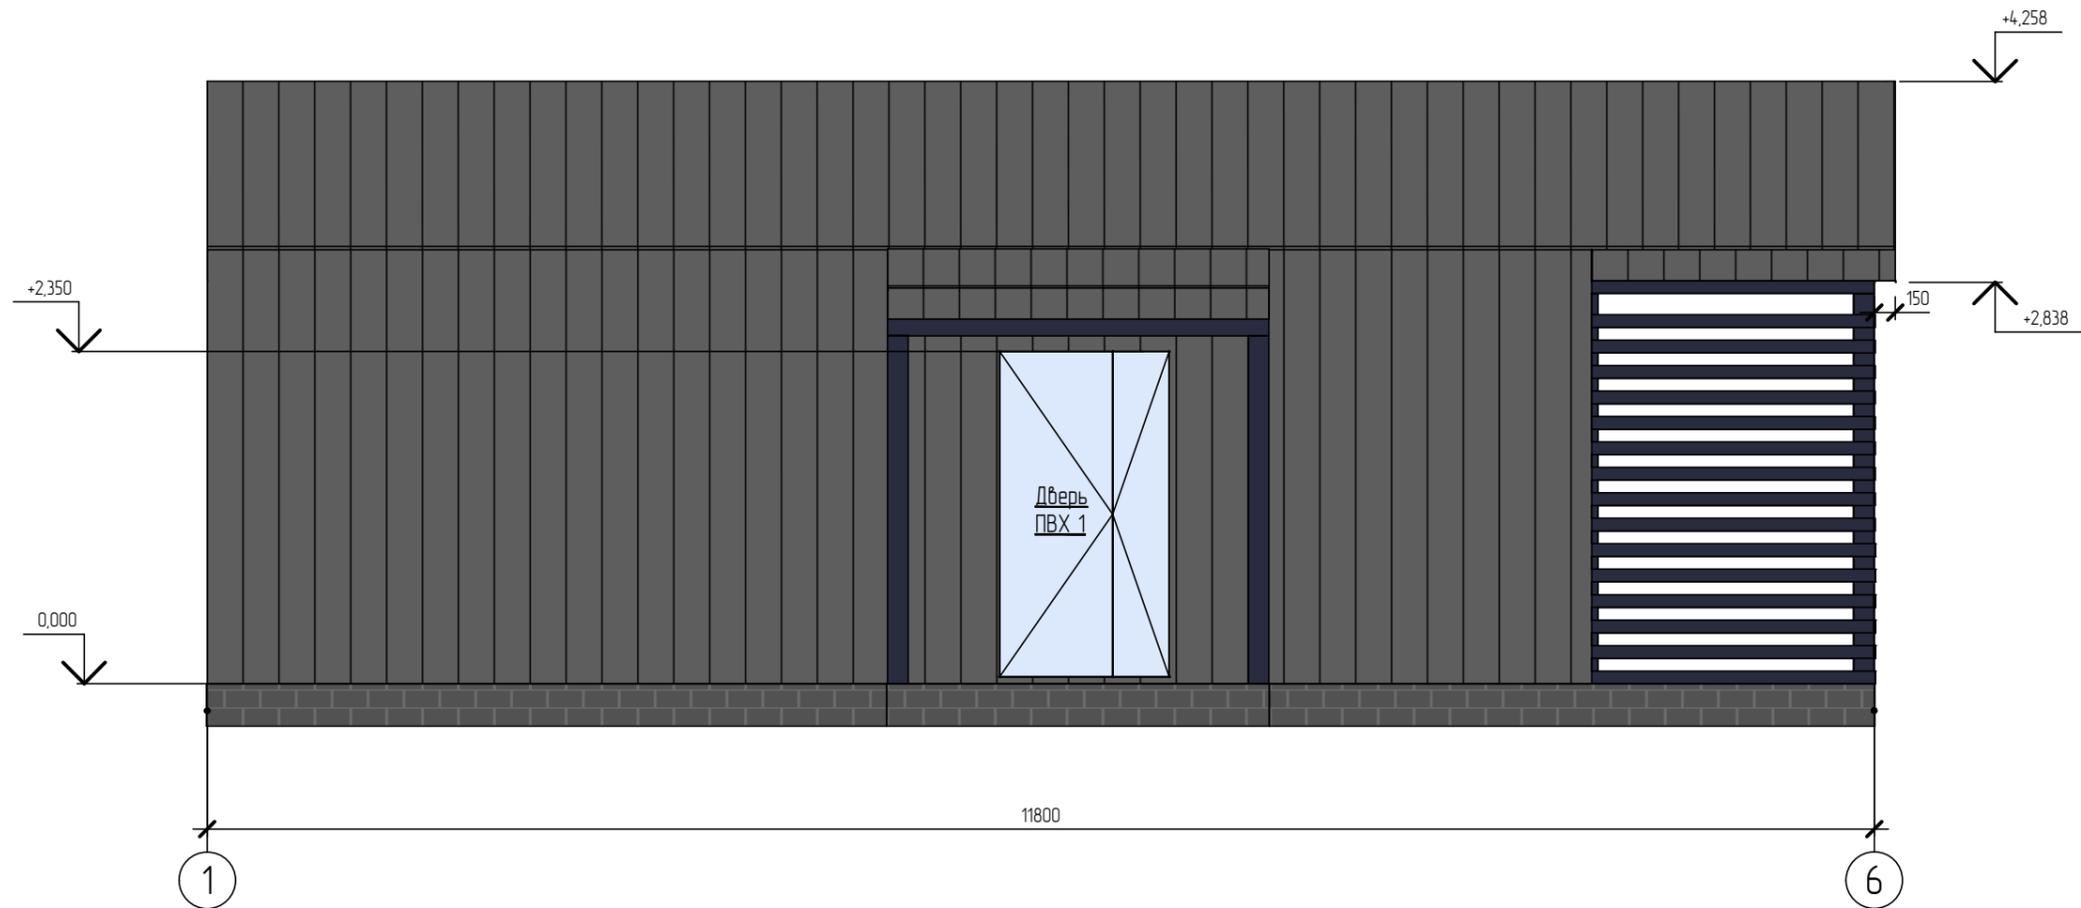


Примечания:

1. За отметку "0,000" принимать верх балок цокольного перекрытия, без учета чистовой отделки пола!
2. Наружные габариты дома указаны без учета наружной отделки!

| | | | |
|--|-------------------|------|--------|
| Индивидуальный проект дома общей площадью 70,27 м2 | | | |
| Проект дома | Стадия | Лист | Листов |
| | ЭП | 3 | 14 |
| Фасад в осях 1-6 | СК "Удобные Дома" | | |

Фасад в осях А-Д
М 1:50

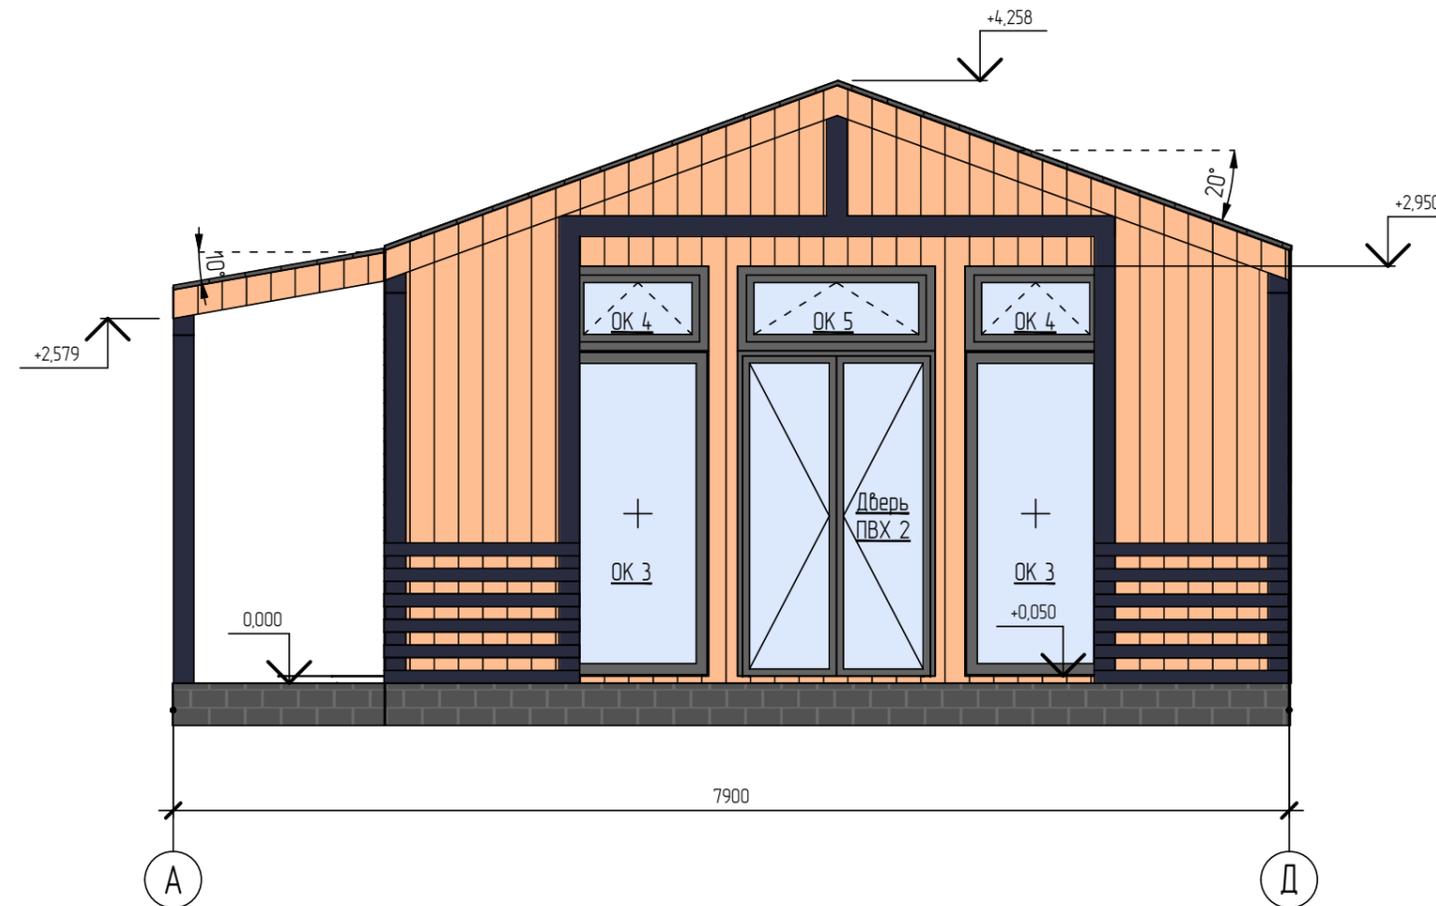


Примечания:

1. За отметку "0,000" принимать верх балок цокольного перекрытия, без учета чистой отделки пола!
2. Наружные габариты дома указаны без учета наружной отделки!

| | | | |
|--|-------------------|------|--------|
| Индивидуальный проект дома общей площадью 70,27 м2 | | | |
| Проект дома | Стадия | Лист | Листов |
| | ЭП | 4 | 14 |
| Фасад в осях А-Д | СК "Удобные Дома" | | |

Фасад в осях 6-1
М 1:50

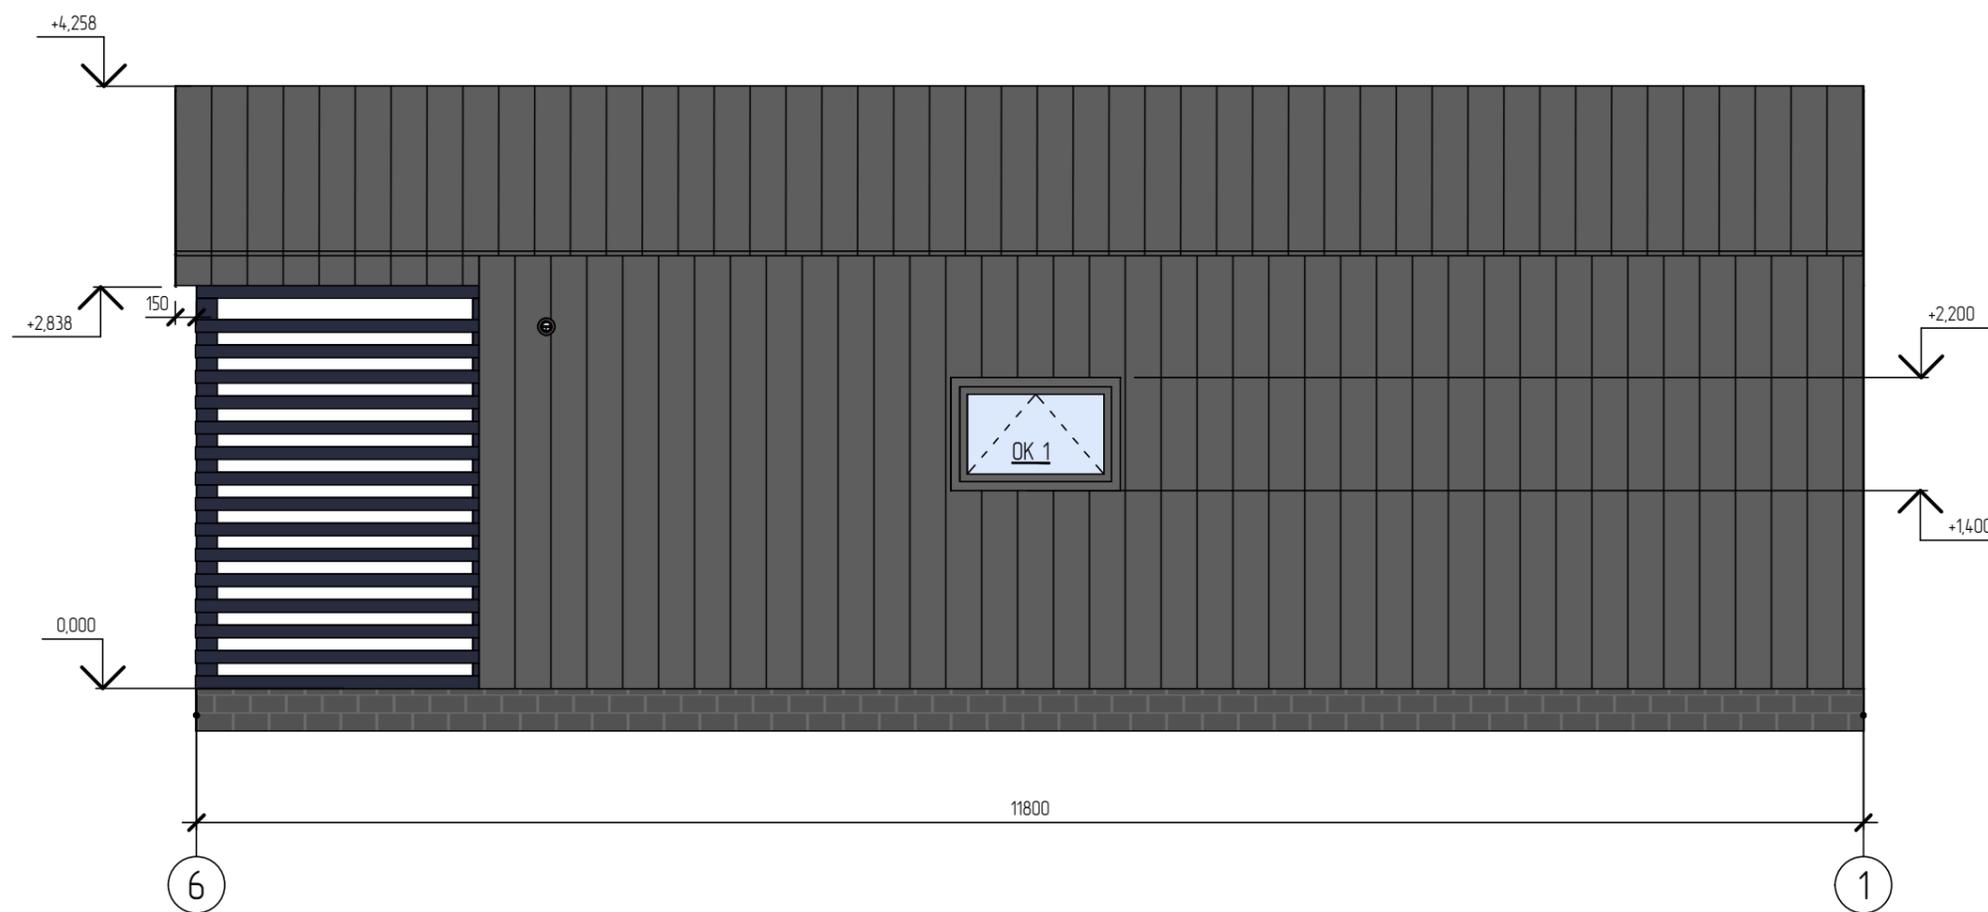


Примечания:

1. За отметку "0,000" принимать верх балок цокольного перекрытия, без учета чистовой отделки пола!
2. Наружные габариты дома указаны без учета наружной отделки!

| | | | |
|--|-------------------|------|--------|
| Индивидуальный проект дома общей площадью 70,27 м2 | | | |
| Проект дома | Стадия | Лист | Листов |
| | ЭП | 5 | 14 |
| Фасад в осях 6-1 | СК "Удобные Дома" | | |

Фасад в осях Д-А
М 1:50

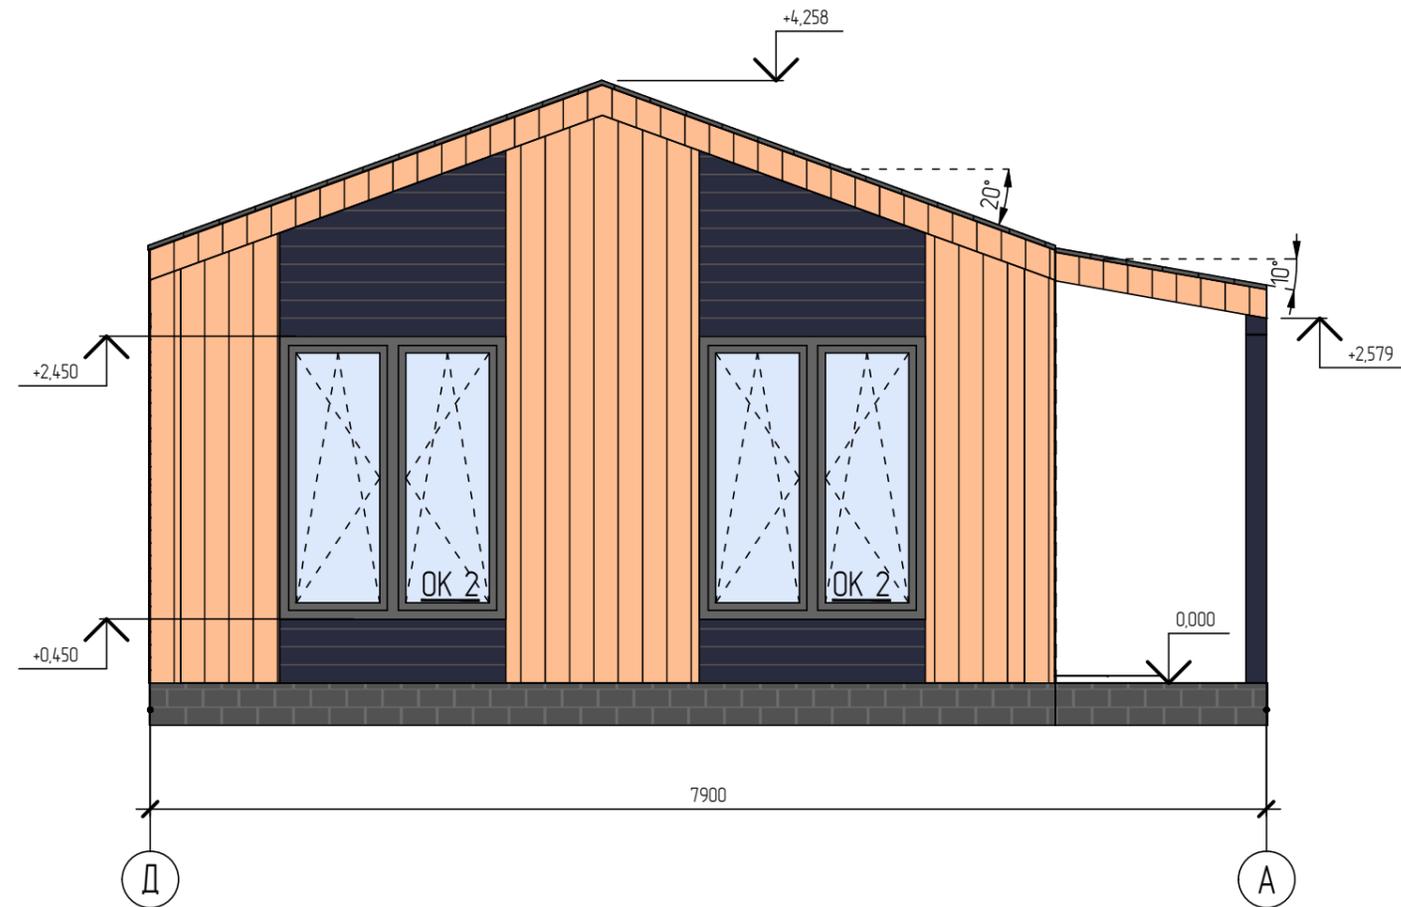


Примечания:

1. За отметку "0,000" принимать верх балок цокольного перекрытия, без учета чистовой отделки пола!
2. Наружные габариты дома указаны без учета наружной отделки!

| | | | |
|--|--------|-------------------|--------|
| Индивидуальный проект дома общей площадью 70,27 м2 | | | |
| Проект дома | Стадия | Лист | Листов |
| | ЭП | 6 | 14 |
| Фасад в осях Д-А | | СК "Удобные Дома" | |

Разрез 1-1
М 1:50

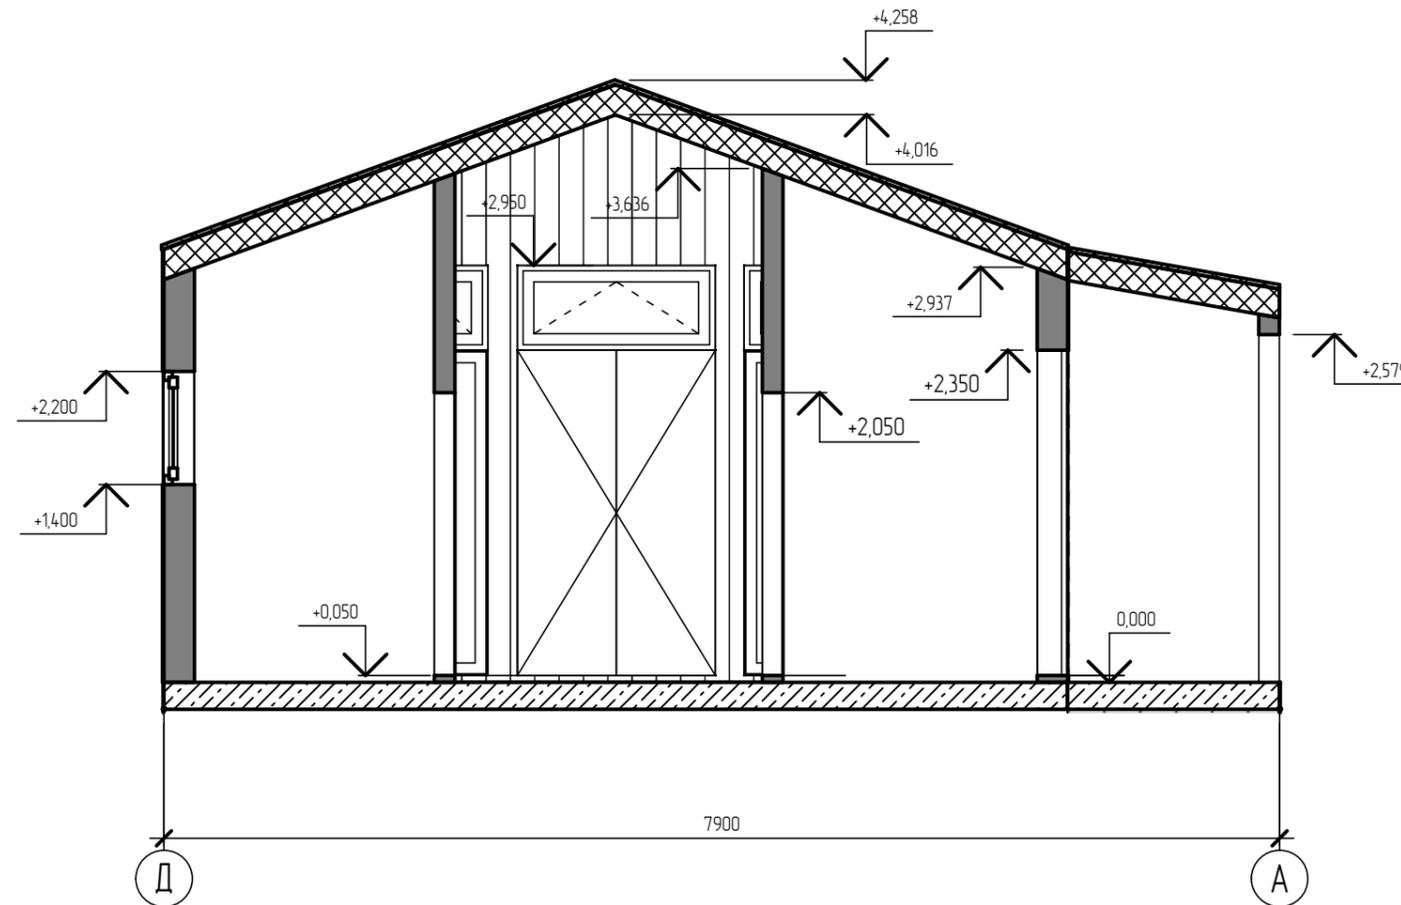


Примечания:

1. За отметку "0,000" принимать верх балок цокольного перекрытия, без учета чистовой отделки пола!
2. Наружные габариты дома указаны без учета наружной отделки!

| | | | |
|--|-------------------|------|--------|
| Индивидуальный проект дома общей площадью 70,27 м2 | | | |
| Проект дома | Стадия | Лист | Листов |
| | ЭП | 7 | 14 |
| Разрез 1-1 | СК "Удобные Дома" | | |

Разрез 2-2
М 1:50

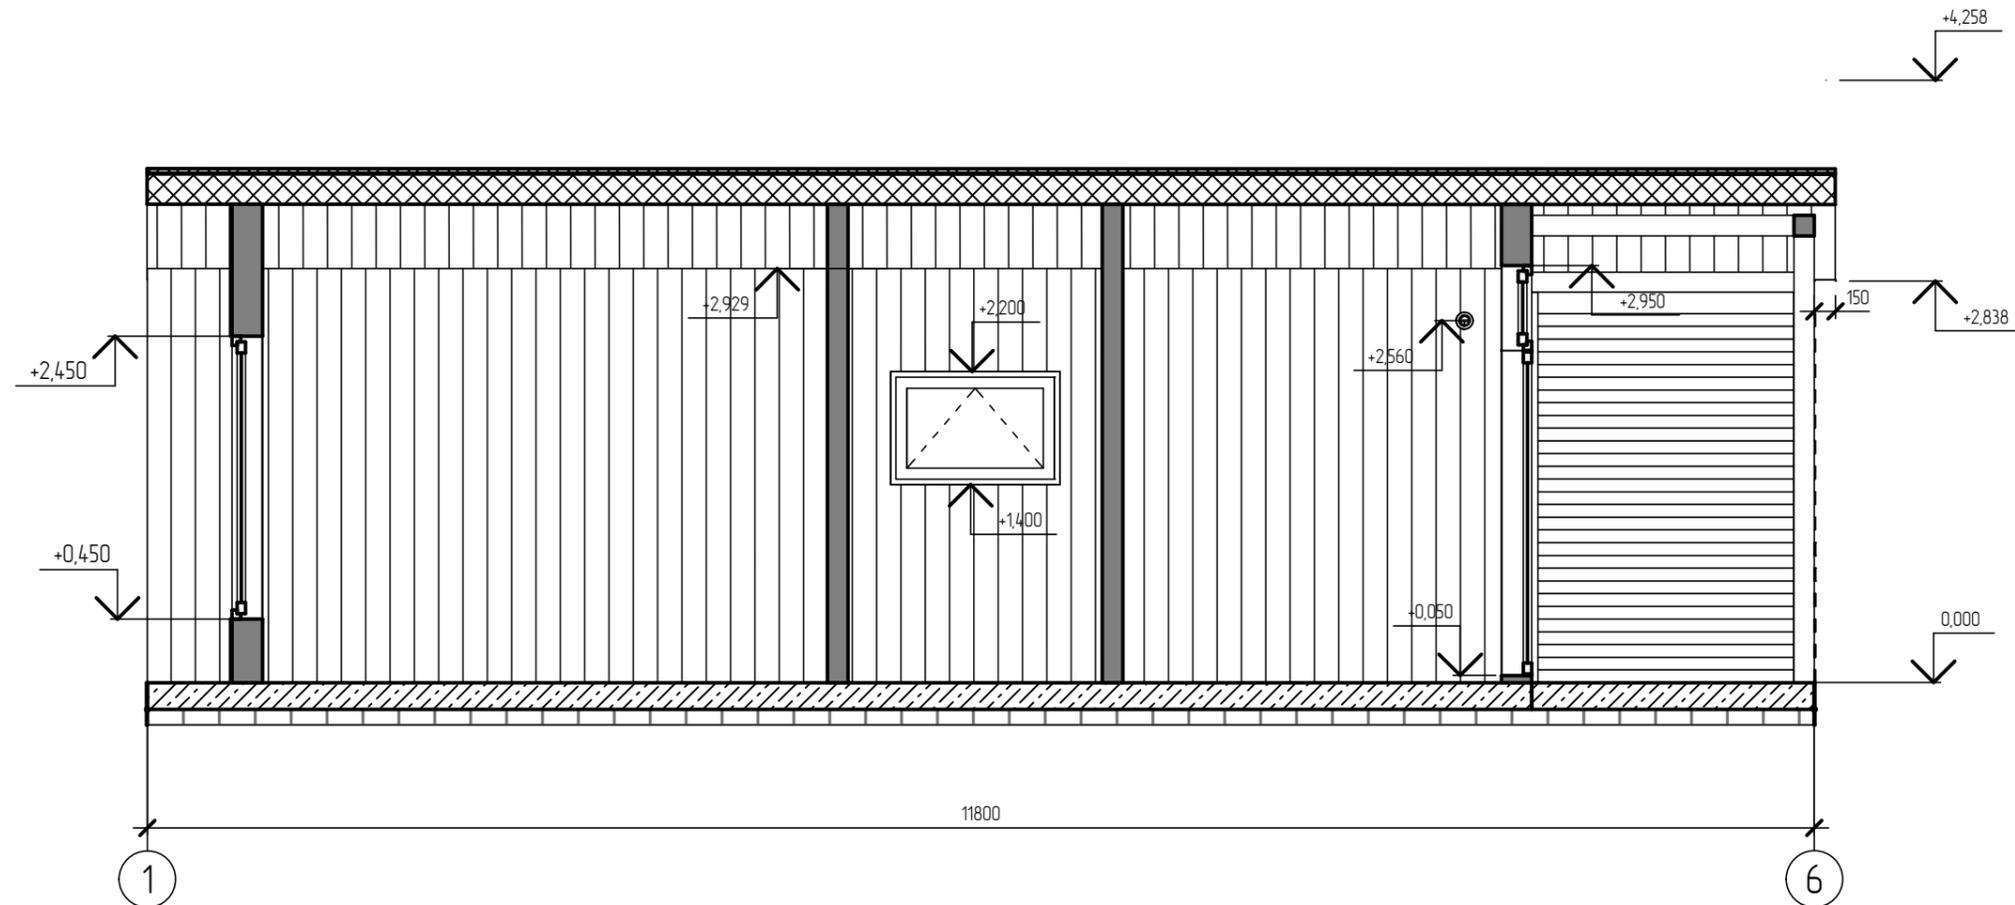


Примечания:

1. За отметку "0,000" принимать верх балок цокольного перекрытия, без учета чистой отделки пола!
2. Наружные габариты дома указаны без учета наружной отделки!

| | | | |
|--|-------------------|------|--------|
| Индивидуальный проект дома общей площадью 70,27 м2 | | | |
| Проект дома | Стадия | Лист | Листов |
| | ЭП | 8 | 14 |
| Разрез 2-2 | СК "Удобные Дома" | | |

План кровли
М 1:50

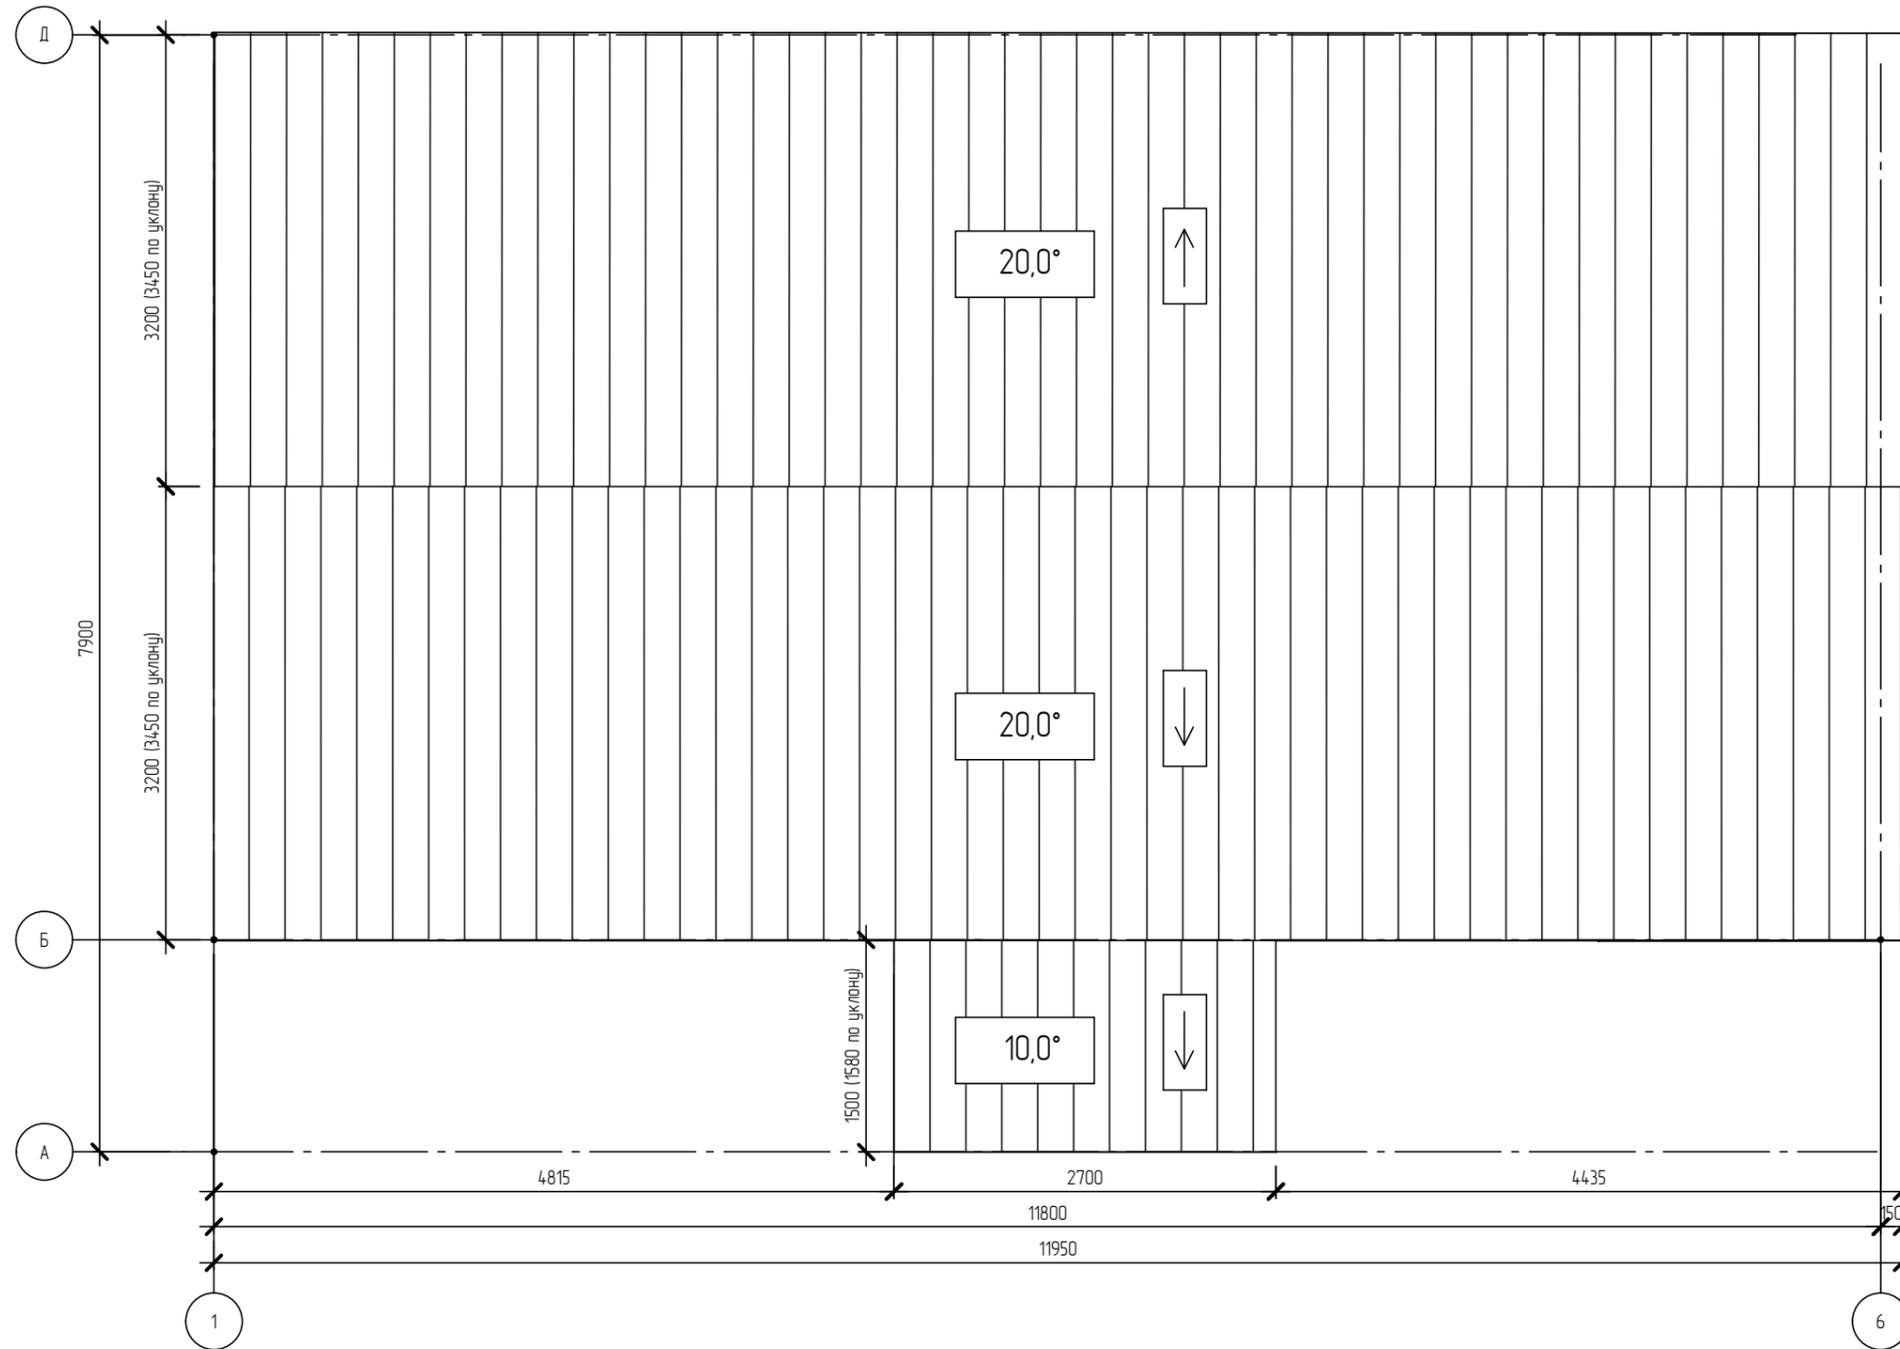

Условные обозначения:

→ Направление ската


20,0° Угол кровли

Площадь кровельного покрытия
составляет 86,72 м²

Индивидуальный проект дома общей площадью 70,27 м²

| | Стадия | Лист | Листов |
|-------------|-------------------|------|--------|
| Проект дома | ЭП | 9 | 14 |
| План кровли | СК "Удобные Дома" | | |


Օճալսւն Յսմ 1
M 1:50

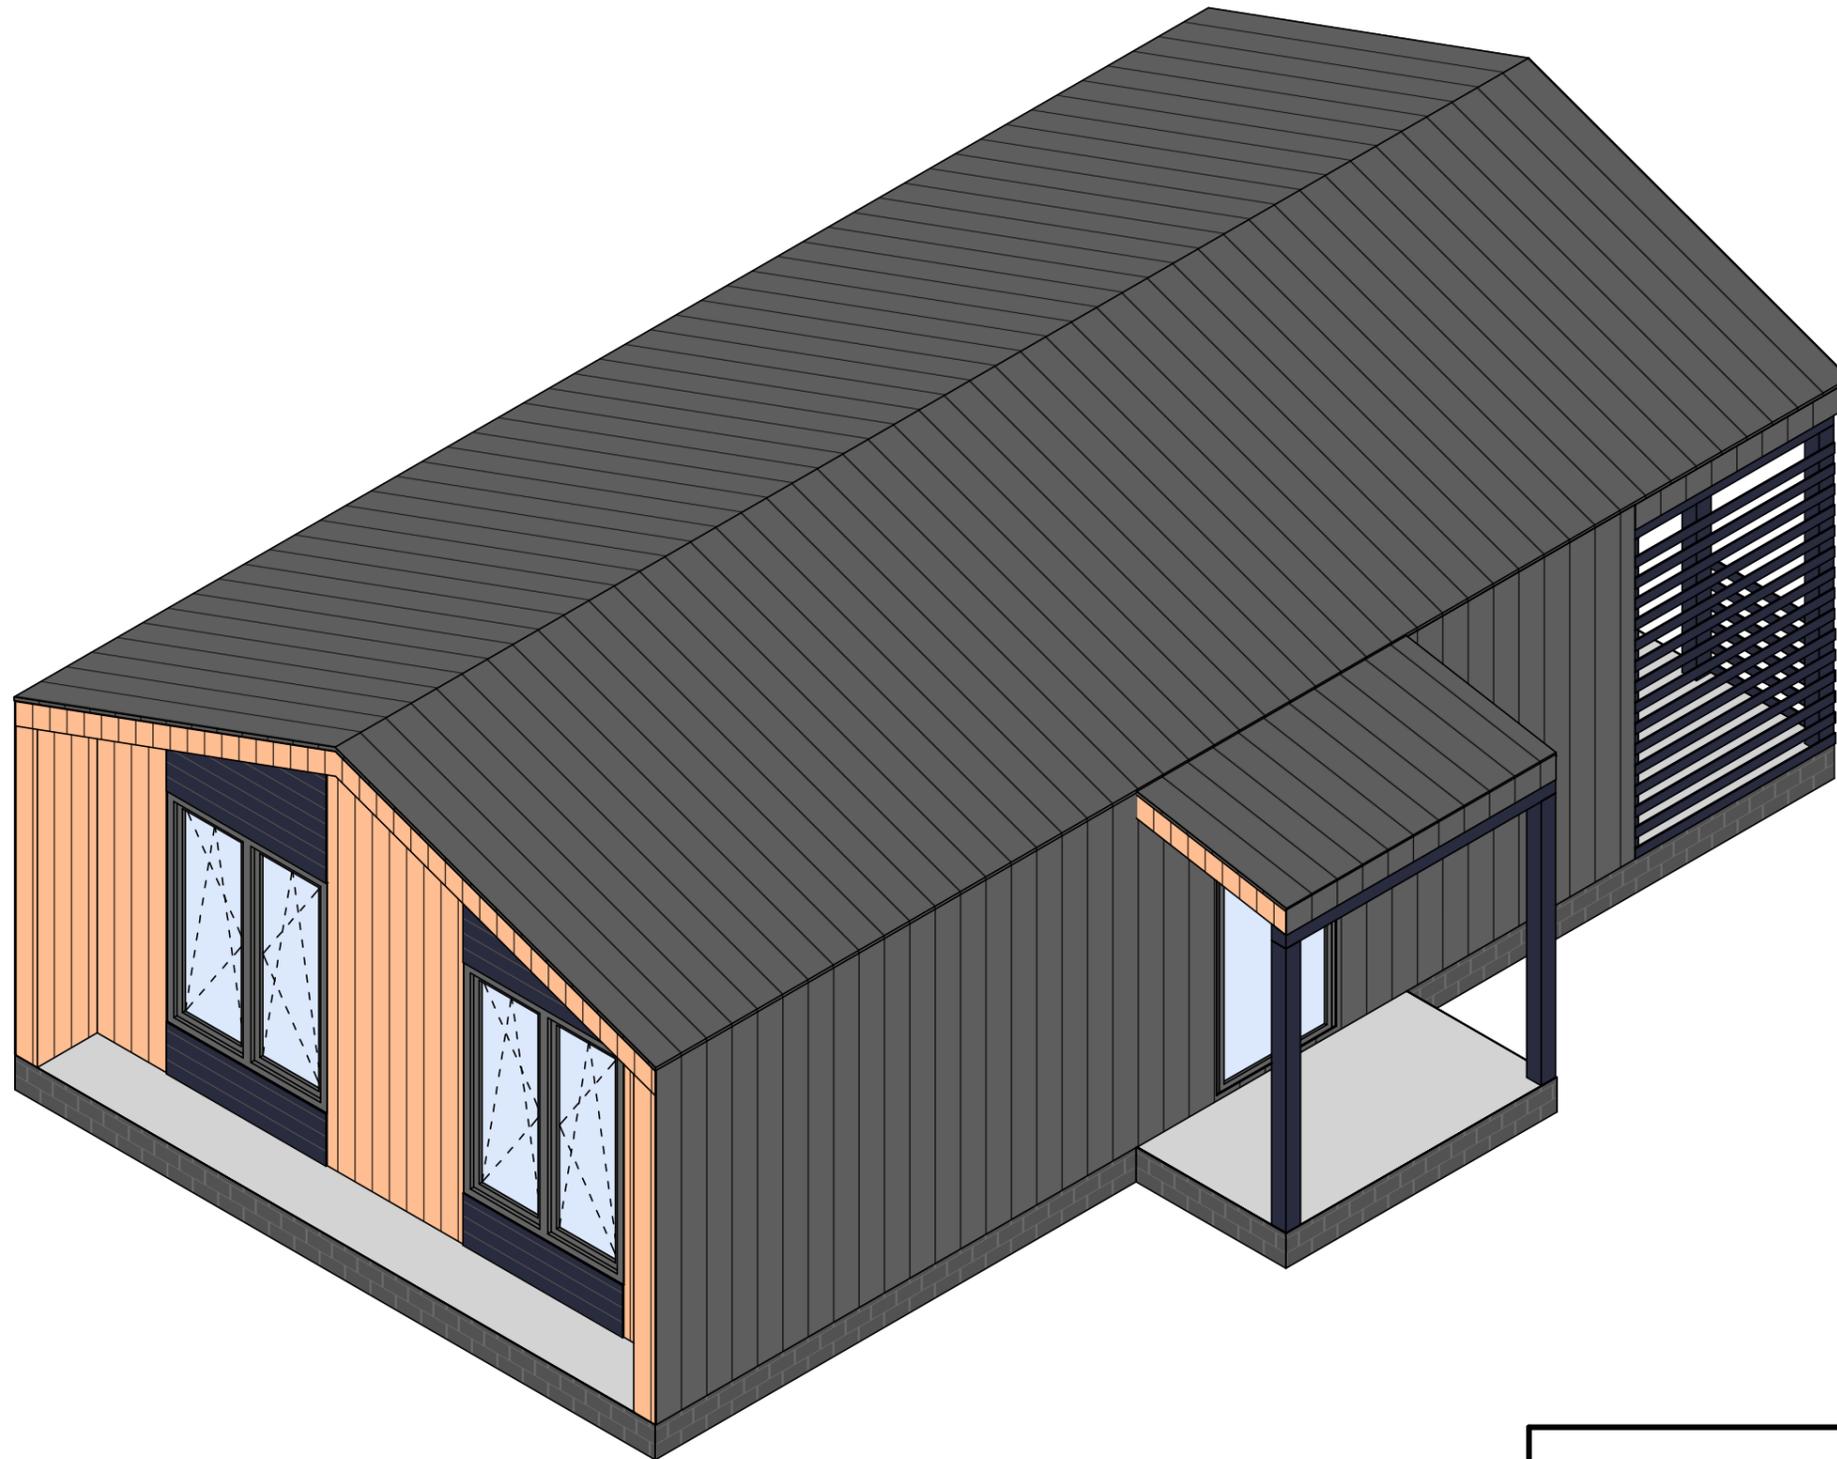

Индивидуальный проект дома общей площадью 70,27 м2

| | Տաճիյա | Լիստ | Լիստօճ |
|--------------|-------------------|------|--------|
| Սրոյեկտ ճօմա | ՅՍ | 10 | 14 |
| Օճիյ Յսմ 1 | ՏԿ "Սճօճնիե Դօմա" | | |

Օճալսն Յսմ 2
M 1:50

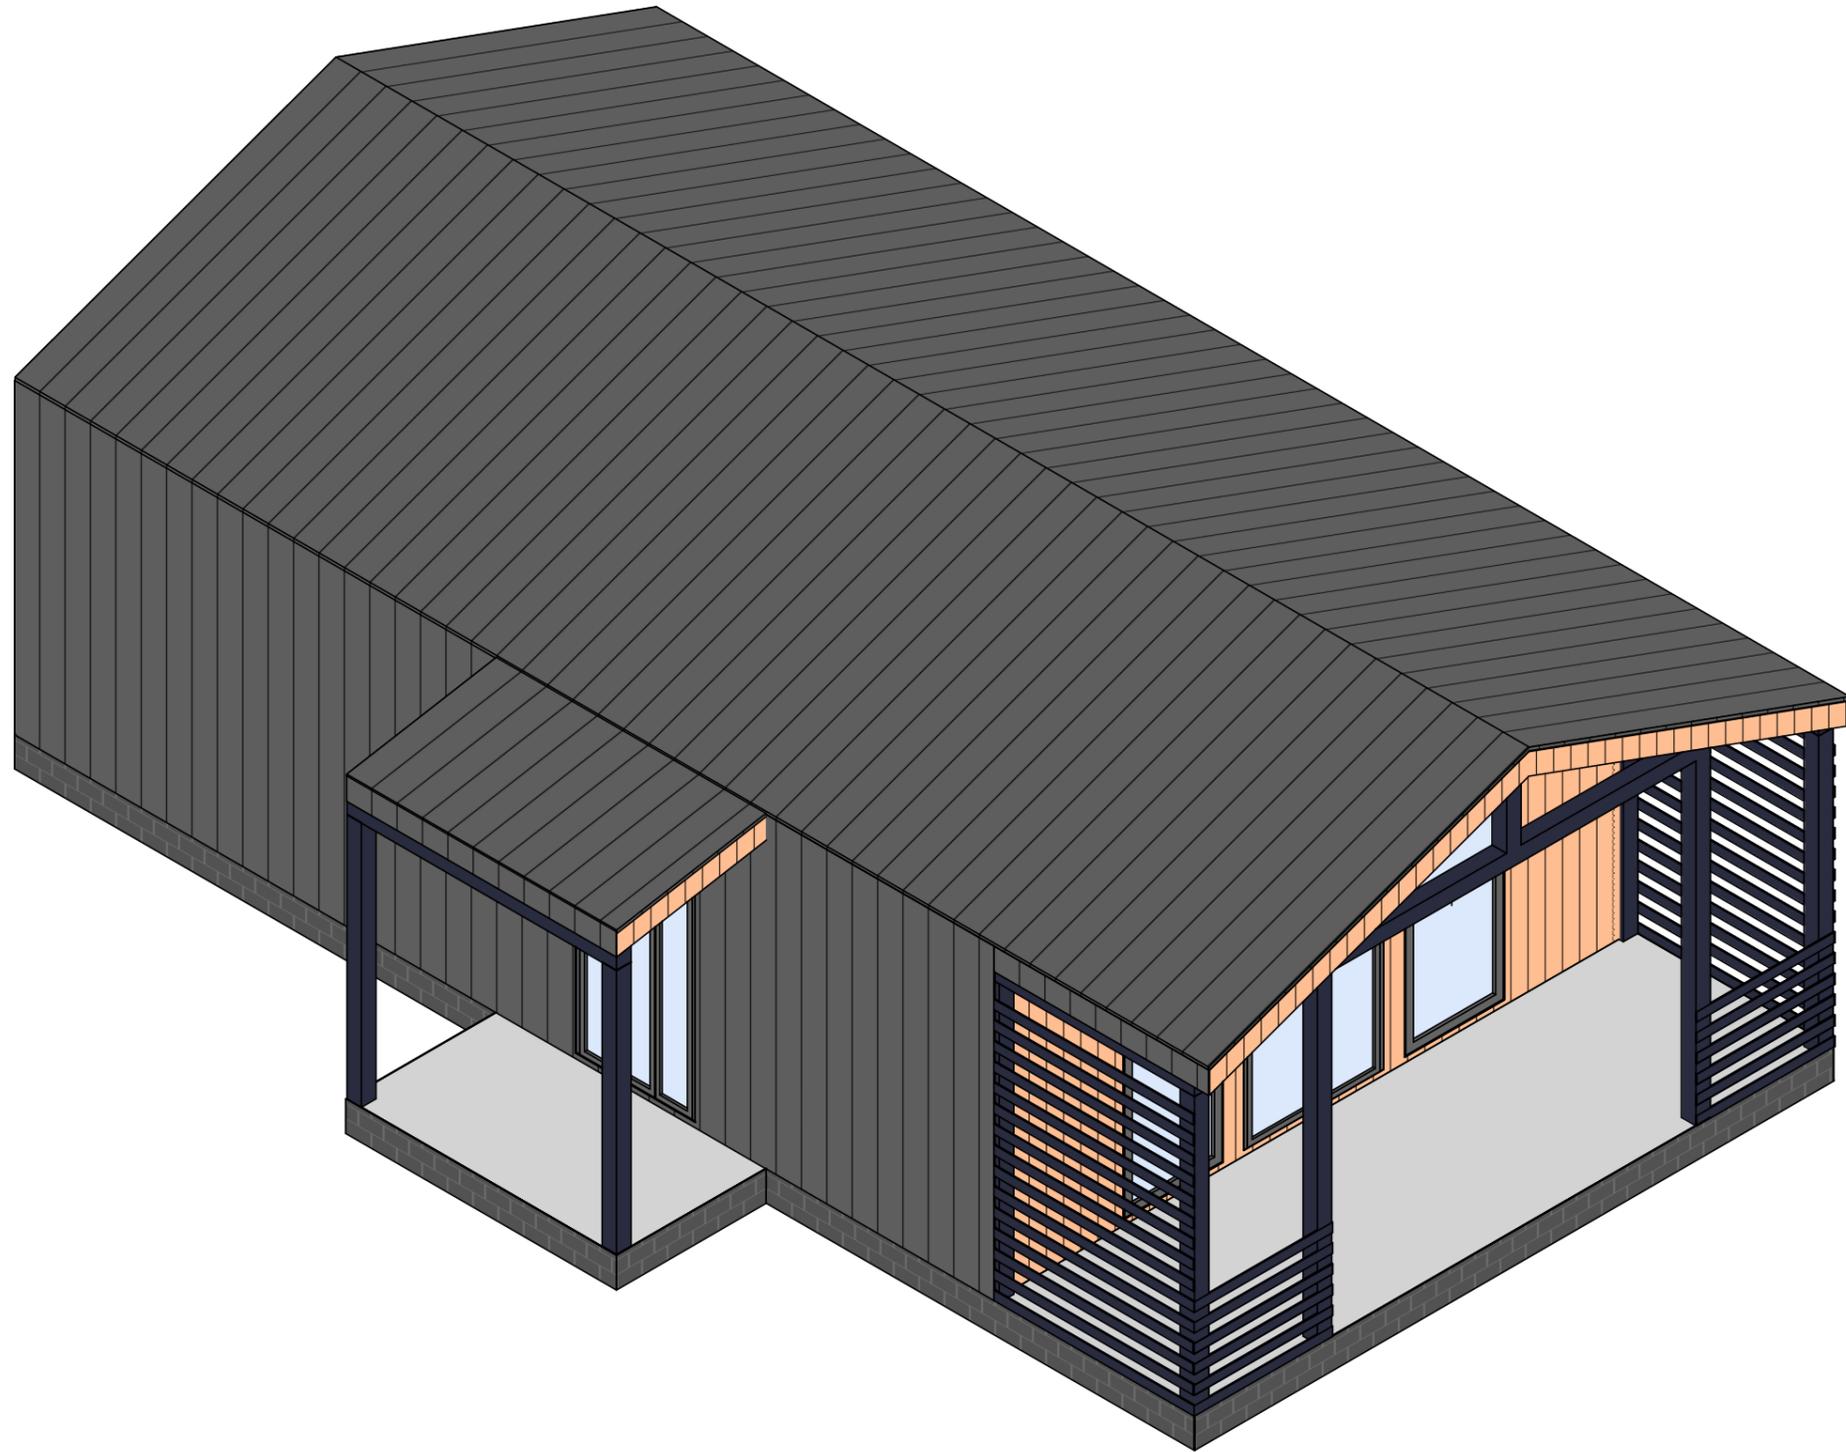

Индивидуальный проект дома общей площадью 70,27 м2

| | Տաճսյա | Լստ | Լստճճ |
|--------------|------------------|-----|-------|
| Սրեկտ ճճմա | ՁՍ | 11 | 14 |
| Օճսլսն Յսմ 2 | ՏԻ "Սճճճնե Դճմա" | | |


Օճալսւն Յսմ 3
M 1:40



Индивидуальный проект дома общей площадью 70,27 м2

| | Տաճւյա | Լստ | ԼստօՅ |
|---------------|------------------|-----|-------|
| Սրոյէտ ճօմա | ՅՍ | 12 | 14 |
| Օճալսւն Յսմ 3 | ՏԻ "ԱճօՅնե Ըօմա" | | |

Օճալսն Յսժ 4
Մ 1:50

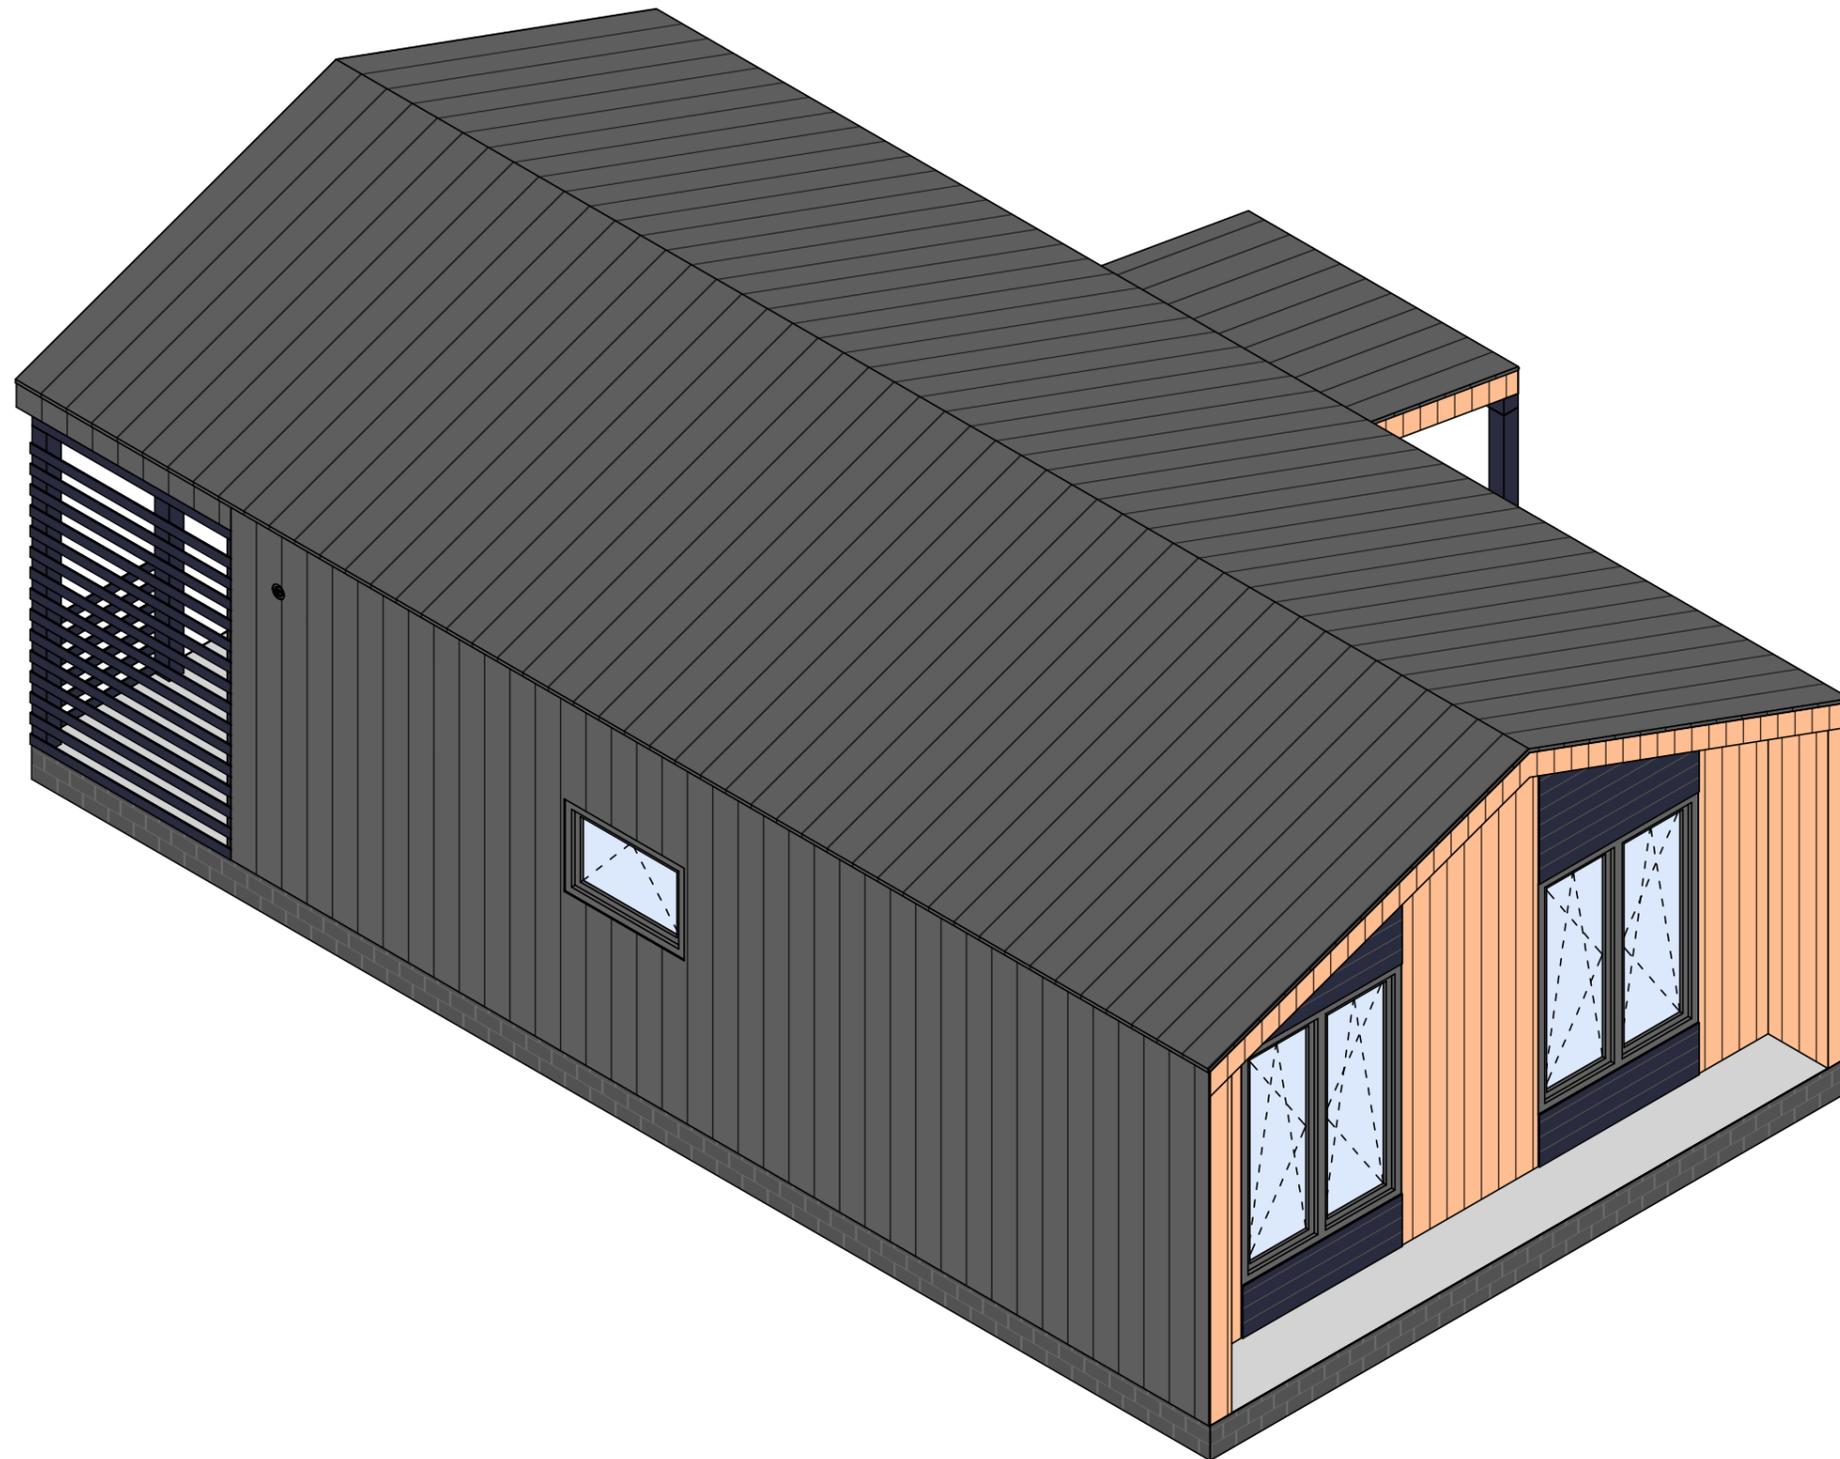

Ինժիվսժսլսն յրոյեկտ յոմս օժյսլս յրոյսժսժս 70,27 մ2

| | Տսսժսյս | Լսլստ | Լսլստօժ |
|--------------|------------------|-------|---------|
| յրոյեկտ յոմս | Ձյ | 13 | 14 |
| Օժյսլս յսժ 4 | ՏԻ "Սժօժնս յոմս" | | |

Ведомость заполнения оконных проемов

| Марка окна | Высота окна (изделия) | Ширина окна (изделия) | Количество, шт | Наименование окна |
|------------|-----------------------|-----------------------|----------------|---|
| ОК 1 | 800,00 | 1 200,00 | 1 | Окно - Одностворчатое (нижний подвес): 1 200,00 мм x 800,00 мм |
| ОК 2 | 2 000,00 | 1 600,00 | 2 | Окно - Двустворчатое (боковой и нижний подвес) ПВХ: 1 600,00 мм x 2 000,00 мм |
| ОК 3 | 2 300,00 | 1 000,00 | 2 | Окно - Глухое ПВХ: 1 000,00 мм x 2 300,00 мм |
| ОК 4 | 600,00 | 1 000,00 | 2 | Окно - Одностворчатое (нижний подвес): 1 000,00 мм x 600,00 мм |
| ОК 5 | 600,00 | 1 400,00 | 1 | Окно - Одностворчатое (нижний подвес): 1 400,00 мм x 600,00 мм |
| | | | 8 | |

| Марка | Высота полотна (изделия) | Ширина полотна (изделия) | Количество | Наименование двери |
|-------------|--------------------------|--------------------------|------------|--|
| ДВ 1 | 2 000,00 | 700,00 | 2 | Дверь - Однопольная распашная (глухое темное): 700,00 мм x 2 000,00 мм |
| ДВ 2 | | 700,00 | 1 | Дверь - Однопольная распашная (глухое темное): 700,00 мм x 2 000,00 мм |
| ДВ 3 | | 800,00 | 1 | Дверь - Однопольная распашная (глухое темное): 800,00 мм x 2 000,00 мм |
| Дверь ПВХ 1 | 2 300,00 | 1 200,00 | 1 | Дверь - Двупольная остекленная (ПВХ): 1 200,00 мм x 2 300,00 мм |
| Дверь ПВХ 2 | | 1 400,00 | 1 | Дверь - Двупольная остекленная ПВХ: 1 400,00 мм x 2 300,00 мм |
| | | | 6 | |

Индивидуальный проект дома общей площадью 70,27 м2

Проект дома

Стадия

Лист

Листов

ЭП

14

14

Ведомость окон, ведомость дверей

СК "Удобные Дома"