

Лист	Наименование	Примечание
1	Ведомость чертежей	
2	Общие указания	
3	План расположения котлована	
4	План расположения фундамента (опалубка)	
5	План расположения фундамента (нижнее армирование)	
6	Фрагмент плана в осях Б-В/2'-3 (поперечное армирование)	
7	План расположения фундамента (верхнее армирование)	
8	План расположения фундамента (выпуски)	
8.1	Опорный каркас Оп-1	
9	Спецификация к фундаментной плите	
10	План расположения вертикальных конструкций цокольного этажа	
11	Разрезы опалубки 2-2...6-6	
12	Разрезы опалубки 7-7...9-9 Пилон монолитный Пм1(опалубка)	

Лист	Наименование	Примечание
31	План расположения плиты перекрытия 1 этажа (опалубка)	
32	План расположения плиты перекрытия 1 этажа (нижнее армирование)	
33	Фрагмент плана плиты перекрытия 1 этажа(выпуски) Пространственные каркасы Кр1, Кр2	
34	План расположения плиты перекрытия 1 этажа(верхнее армирование)	
35	Спецификация к плите перекрытия 1 этажа	
л1	План расположения монолитной лестницы на отм.-6,900(опалубка)	
л2	Разрез 1-1	
л3	Спецификация к лестнице на отм. -6,900	
л4	План расположения монолитной лестницы на отм.-4,150(опалубка)	
л5	Разрез 1-1	
л6	Спецификация к лестнице на отм.-4,150	
л7	План расположения монолитной лестницы на отм.-0,150 (опалубка)	
л8	Разрез 1-1	
л9	Спецификация к лестнице на отм.-0,150	
л10	План расположения монолитной лестницы на отм.+3,850 (опалубка)	
л11	Разрез 1-1	
л12	Спецификация к лестнице на отм.+3,850	

Взам. инв. №		21	План расположения плита перекрытия цокольного этажа (нижнее армирование)	
		22	Фрагмент плана плиты перекрытия цокольного этажа(выпуски) Пространственные каркасы Кр1, Кр2	
		23	План расположения плита перекрытия цокольного этажа (нижнее армирование)	
Подп. и дата		24	Спецификация к плите перекрытия цоколя	
		25	План расположения вертикальных конструкций цокольного этажа	
		26	Разрезы опалубки 1-1...3-3 Пилон монолитный Пм1(опалубка)	
		27	Разрезы армирования 1-1...3-3	
		28	Пилон монолитный Пм1 (армирование) Детали армирования стен	
Инв. № подл.		29	Детали обрамление проемов	
		30	Спецификация к вертикальным конструкциям цоколя	

						V2025-38-01-КЖ			
						МО. г.о. Одинцовский, Огородовское ш., 9 Ильинское ДП.			
Изм.	Кол. уч.	Лист	№ док.	Подп.	Дата	Проект основного дома	Стадия	Лист	Листов
Разраб.		Рудов					Р	1	
Проверил									
						Ведомость чертежей			

1.Рабочая документация марки КЖ разработана на основании архитектурного задания на проектирование и действующих нормативных документов.

2.Рабочая документация выпущена на основании требований глав СНиП:

- СНиП 2.01-07-85* "Нагрузки и воздействия"

- СНиП 2.02.01-83* "Основания зданий и сооружений"

- СНиП 2.03.01-84* "Бетонные и железобетонные конструкции"

- СНиП 2.03.11-85 "Защита строительных конструкций от коррозии"

- СНиП 23-01-99 "Строительная климатология"

3. Характеристика района строительства:

- нормативный скоростной напор ветра 0.23 кПа (I район);

- расчётная снеговая нагрузка 1.5 кПа (III район);.

4. Работы по возведению фундаментов выполнять в соответствии с указаниями глав СНиП 3.03.01-87, СНиП III-4-80* "Техника безопасности в строительстве" и ППР.

5. Строительные работы в зимних условиях производить с соблюдением требований СНиП 3.03.01-87. При строительстве здания зимой необходимо предусмотреть утепление поверхности грунта около фундаментов (при пучинистых грунтах).

6. Акты на скрытые работы составлять в соответствии с указаниями СНиП 3.03.01-87.

При выполнении строительно-монтажных работ необходимо составить акты на следующие виды работ:

- о соответствии грунтов площадки принятым в проекте;

- разбивку осей

- выполнение бетонных и арматурных работ по устройству фундаментов;

- обратную засыпку.

7. За относительную отм. 0.000 принят уровень чистого пола 1 этажа.

8. Основанием фундаментов будет служить песчано-щебёночная подушка из щебня и песка средней крупности. Песок в подушку укладывать слоями по 0,1 м с тщательным уплотнением каждого слоя до ρ=1.6 т/м3. Уплотнение песка необходимо выполнить при влажности 0.06-0.10. Для песка подушки, возведённой с уплотнением – расчётное сопротивление грунта (при d=0,5 м) принято R=1,1 кг/см2.

9. Для устранения замачивания грунта основания (подушки) выполнить надёжный водоотвод атмосферных вод путём выполнения вертикальной планировки или устройства дренажа. Работы по вертикальной планировке необходимо проводить так, чтобы не изменять направление естественных водостоков.

Площадке следует придать уклон не менее 3°. Площадка должна быть надёжно ограждена от стока поверхностных вод с соседних участков путём устройства водоотводной канавы.

10. Необходимо предусмотреть меры по предохранению материала подушки от заливания. Для этой цели необходимо изолировать подушку от воздействия воды полимерной плёнкой.

11. Грунт, подстилающий песчаную подушку, принят пучинистым. Несущая способность грунта принята R=1,2 кг/см2.

12. Грунтовые воды приняты ниже подошвы фундамента. Грунтовые воды не агрессивны по отношению к бетону W12.

13. Проектом принят фундамент в виде монолитной плиты толщиной 400 мм, устраиваемой по утрамбованной песчаной подсыпке

14. По периметру дома устраивается отмостка шириной 1000 мм.

15. Армирование фундаментной плиты 400мм ведётся сетками из отдельных арматурных стержней Ø 12 А500С с шагом 200 мм в обоих направлениях. Сетки устанавливаются в верхней и нижней зонах фундаментной плиты. Арматурные стержни объединяются в сетку при помощи вязальной проволоки.

16. Установка арматуры, расположенной в верхней зоне фундаментной плиты в проектное положение осуществляется при помощи стальных фиксаторов.

17. Обратную засыпку выполнять сухим непучинистым грунтом с уплотнением до достижения плотности ρ=1.6 т/м3.

18. Поверхности фундаментов, соприкасающиеся с грунтом, обмазать несмерзающейся мастикой (битум, растворённый в мазуте или соляровом масле с соотношением 4:1 (4 части битума, 1 часть растворителя по весу)

19. Горизонтальная гидроизоляция – 1 слой.

Вертикальная гидроизоляция – обмазка горячей битумной мастикой за 2 раза или аналоги.

20. До устройства фундаментов и его утепления необходимо выполнить выпуски сетей и водопровода.

При прохождении труб ниже подошвы фундамента трубы укладываются в стальной гильзе.

V2025-38-01-KЖ

МО. г.о. Одинцовский, Огоревское ш., 9 Ильинское ДП.

Изм.

Кол. уч.

Лист

N° док.

Подп.

Дата

Разраб.

Рудов

Стадия

Лист

Листов

Проект основного докум

						V2025-38-01-KЖ			
						МО. г.о. Одинцовский, Огородовское ш., 9 Ильинское ДП.			
Изм.	Кол. уч.	Лист	№ док.	Подп.	Дата	Проект основного дома	Стадия	Лист	Листов
Разраб.		Рудов					Р	2	
Проверил									
						Общие указания			

1:0.4



Формат А2

Инв. № подл.	Подп. и дата	Взам. инв. №
--------------	--------------	--------------


Согласовано:

Взам. инв. №


Подп. и дата

Инв. № подл.

План расположения фундамента (опалубка)

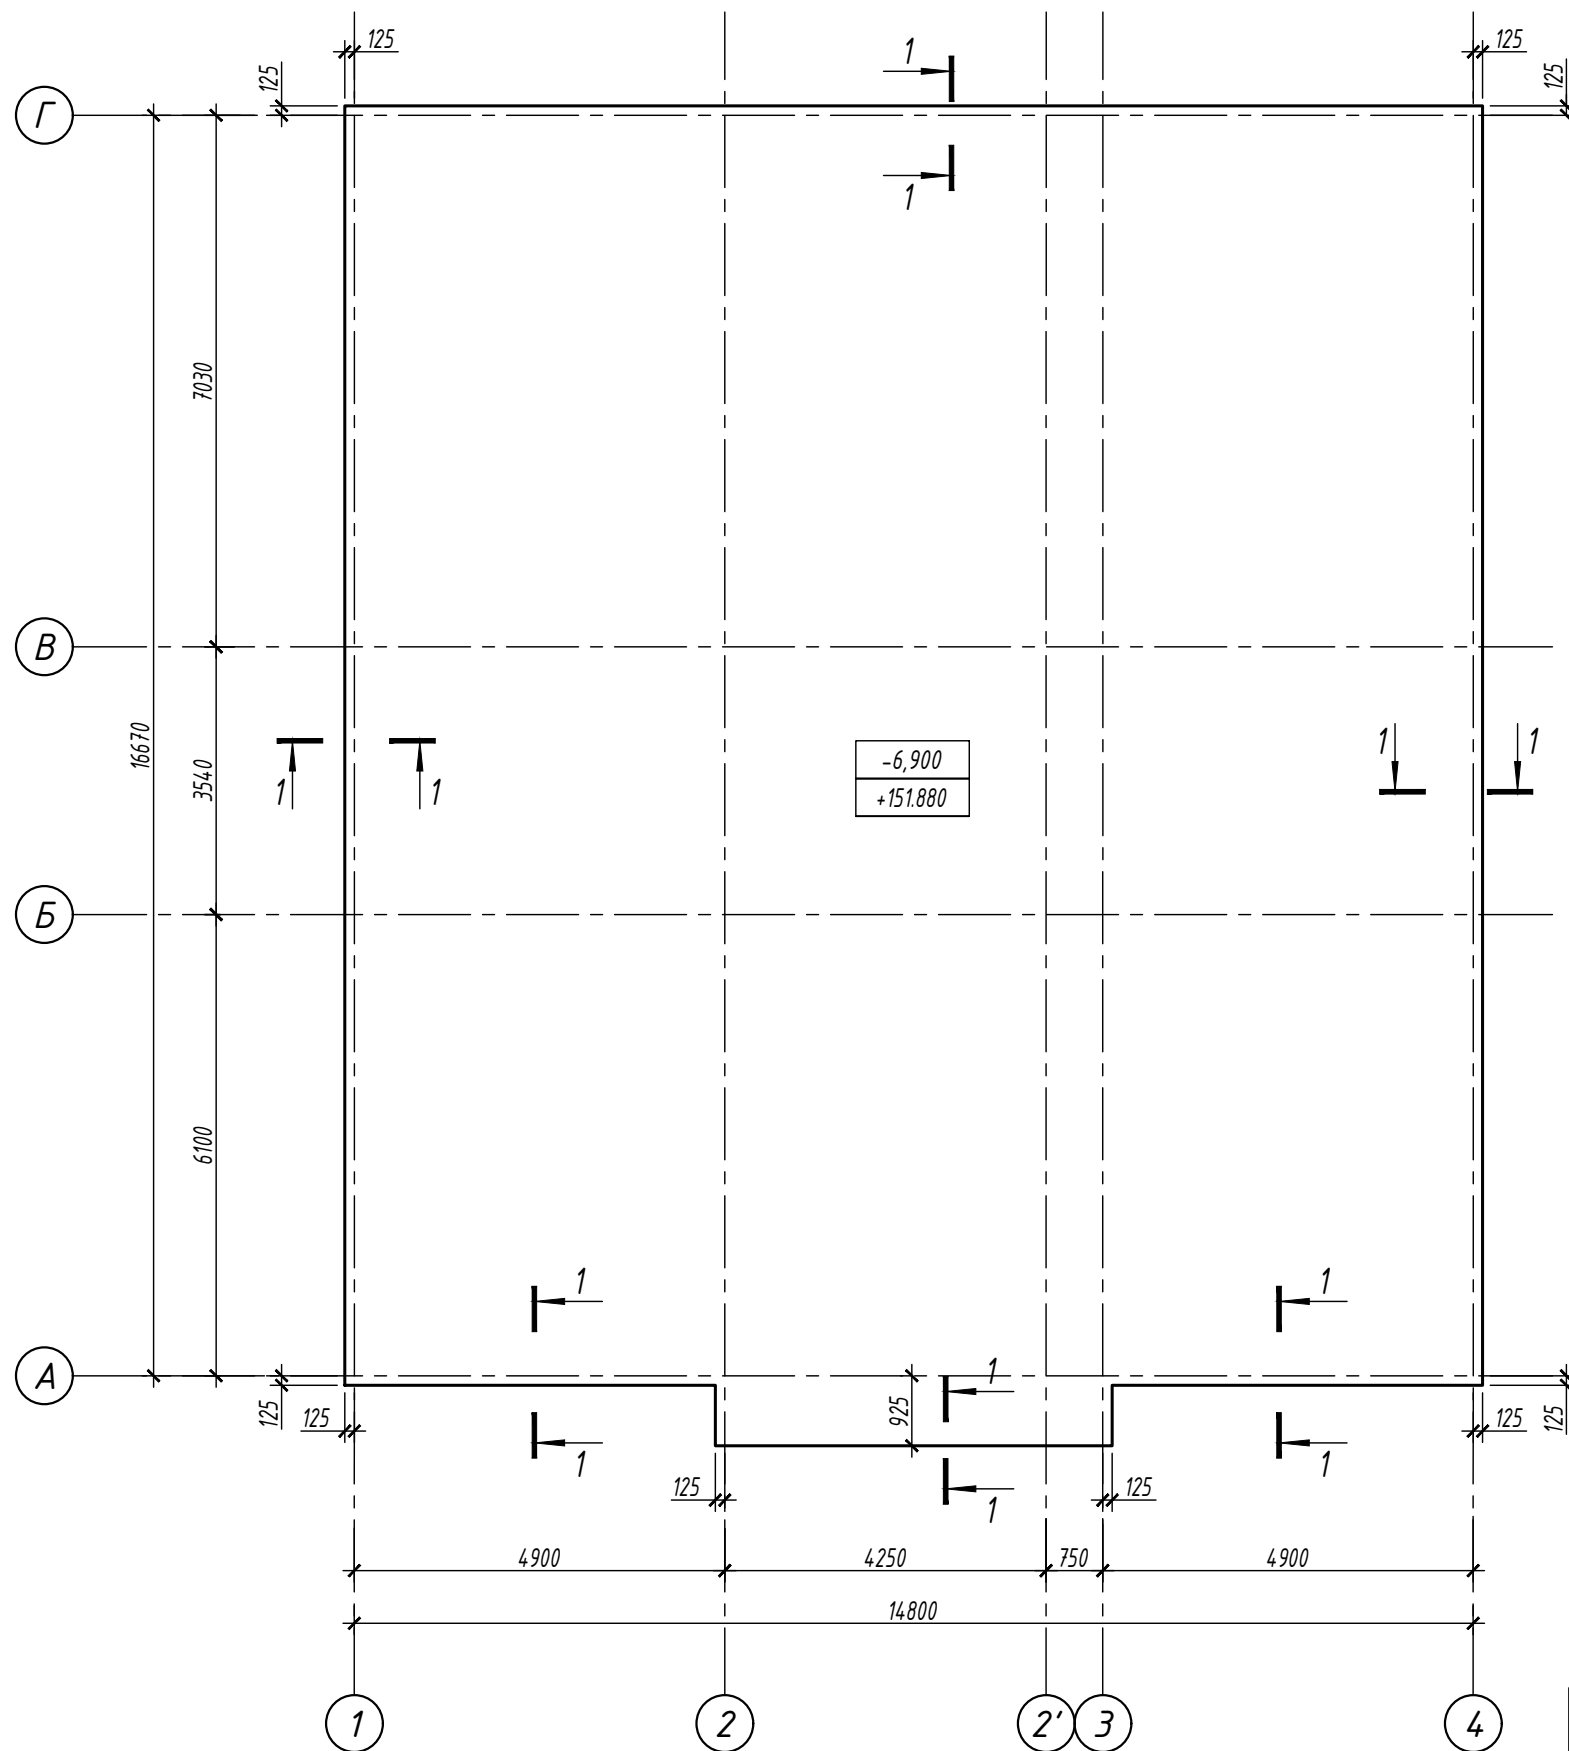

1-1
Узел устройства гидроизоляции



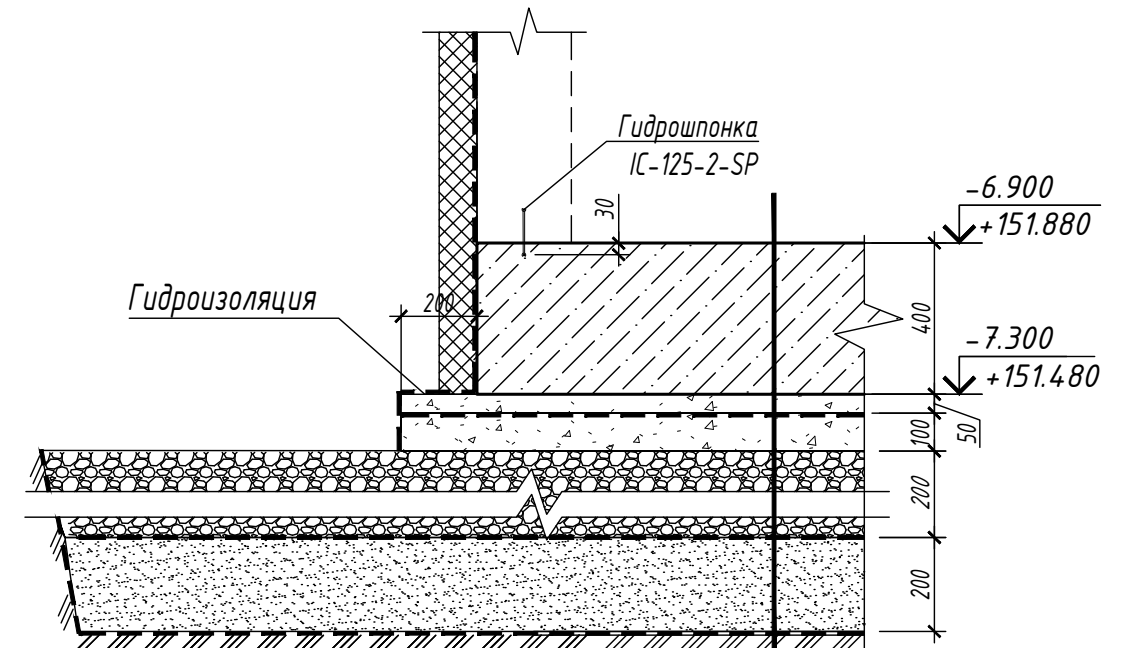


- Ж/б фундаментная плита бетон кл. В25 F 2 00W12 - 4 00мм
- Защитная стяжка - 50мм
- Гидроизоляция технониколь ЭПП в два слоя
- Битумная основа
- Бетонная подготовка В10 F100 - 100мм
- Гравийный щебень фр. 20-40 - 200мм
- Песок уплотненный кф. 0.98 фр. 2-2,5мм - 200мм
- Геотекстиль 300г/м2

- Общие указания см. на листе 2.
- Бетонные конструкции необходимо поддерживать во влажном состоянии и оберегать от пересыхания в течение первых 10-14 дней после изготовления. Снятие несущей опалубки производить после достижения бетоном 70 % проектной прочности.

						V2025-38-01-КЖ			
						МО. г.о. Одинцовский, Огоревское ш., 9 Ильинское ДП.			
Изм.	Кол. уч.	Лист	№ док.	Подп.	Дата	Проект основного дома	Стадия	Лист	Листов
Разраб.		Рудов					Р	4	
Проверил						План расположения фундамента (опалубка)			

План расположения фундамента (нижнее армирование)

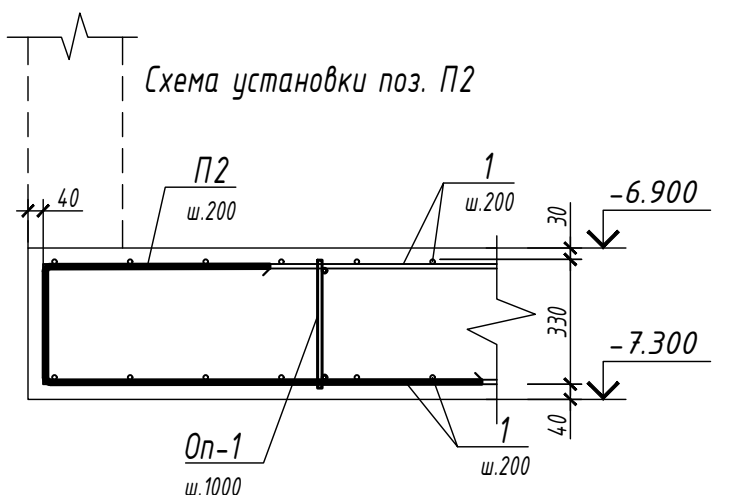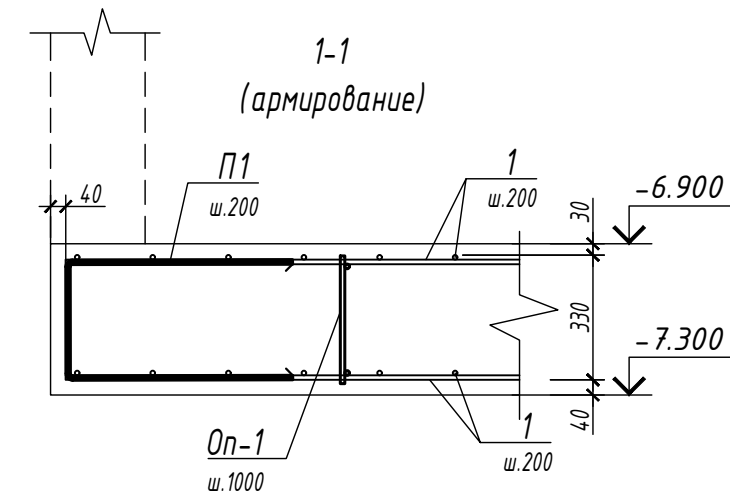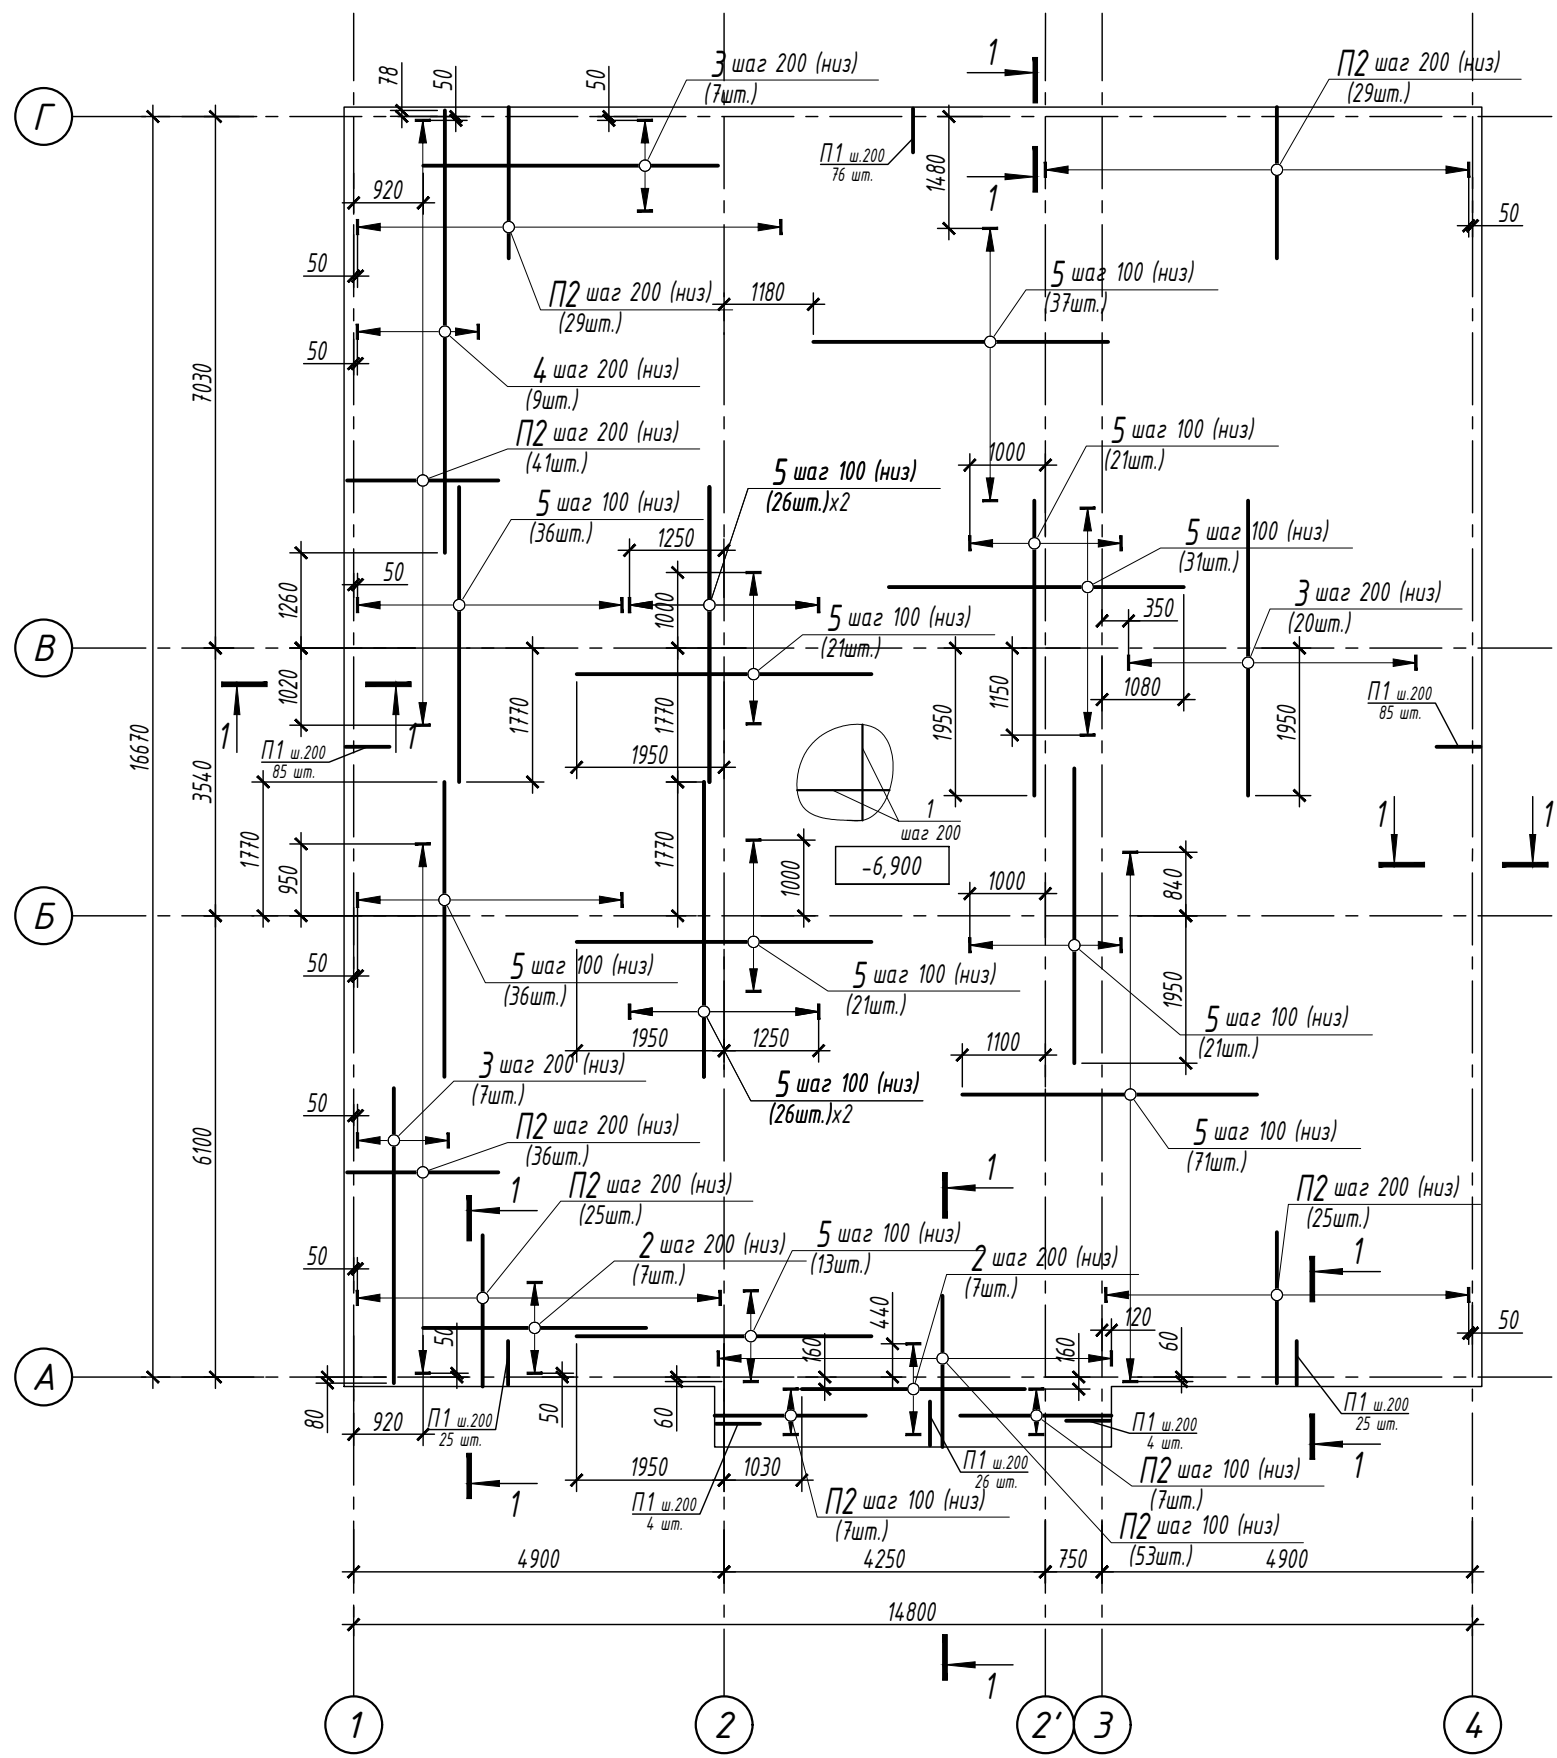

Согласовано:


Инв. № подл.	Подп. и дата	Взам. инв. №

- Общие указания см. на листе 2.
- Бетонные конструкции необходимо поддерживать во влажном состоянии и оберегать от пересыхания в течение первых 10-14 дней после изготовления. Снятие несущей опалубки производить после достижения бетоном 70 % проектной прочности.





V2025-38-01-КЖ					
МО. г.о. Одинцовский, Огоревское ш., 9 Ильинское ДП.					
Изм.	Кол. уч.	Лист	№ док.	Подп.	Дата
Разраб.	Рудов				
Проверил					
Проект основного дома					
План расположения фундамента (нижнее армирование)					
Формат А3					

Согласовано:

Взам. инв. №	
Подп. и дата	
Инв. № подл.	

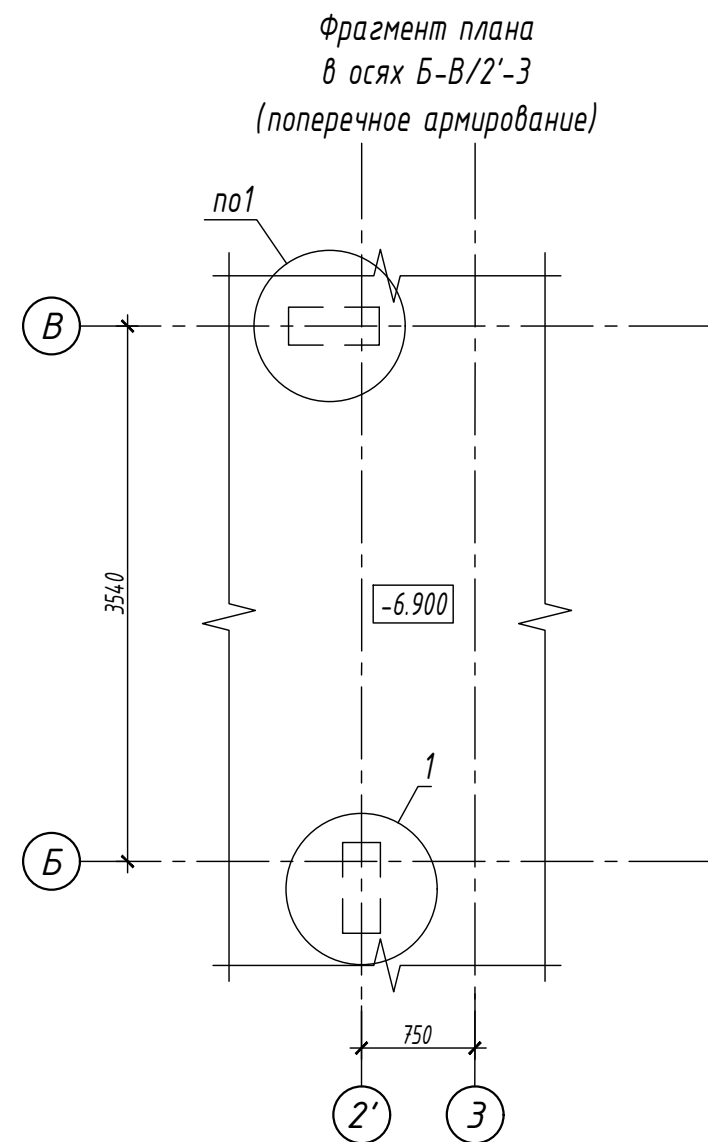

а-а

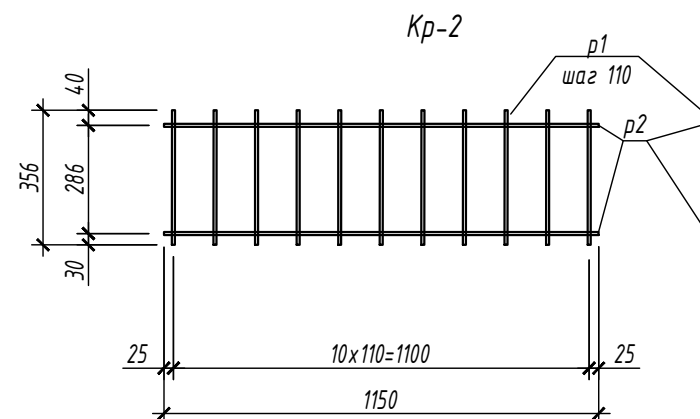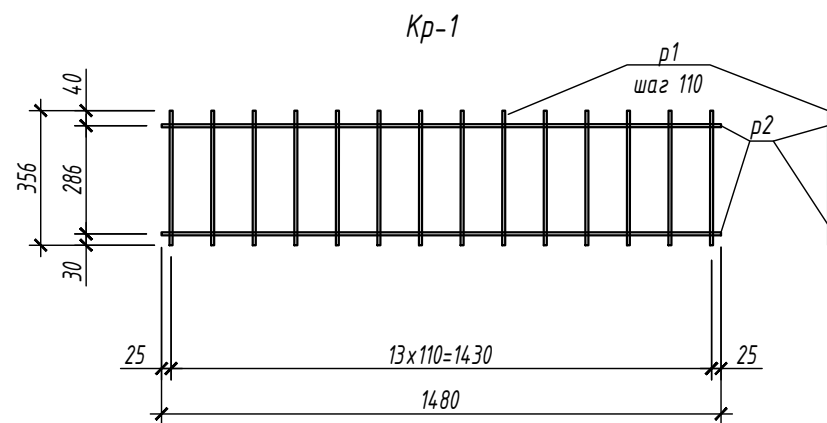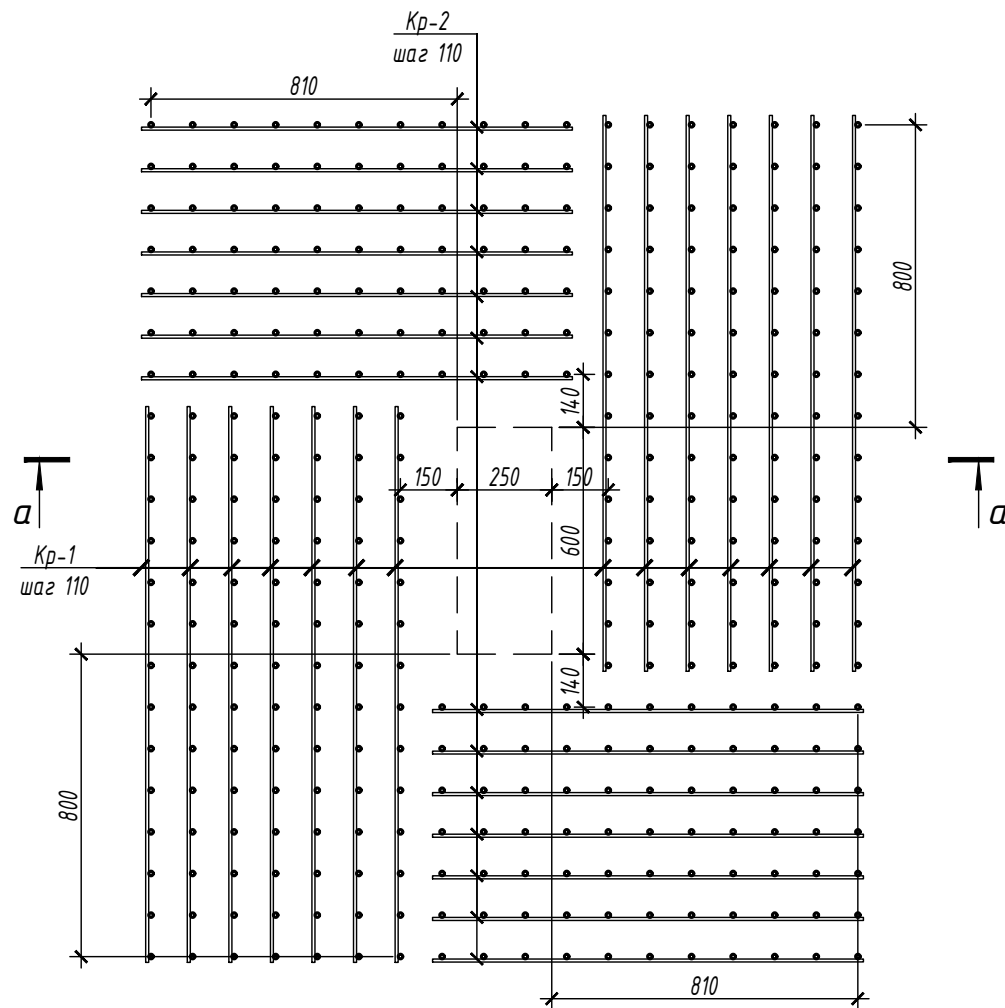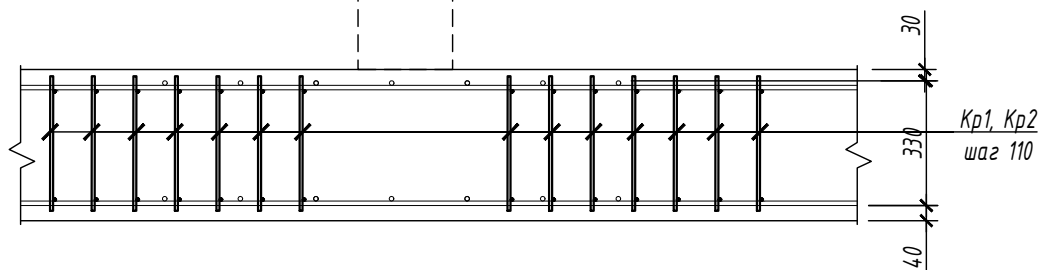

Спецификация каркасов Кр1

Марка изделия	Поз.	Наименование	Кол.	Масса 1 дет. кг.	Масса изделия кг.
Кр1	р1	Φ12 А500С L=356	14	0.32	7,1
	р2	Φ12 А500С L=1480	2	1.31	


Спецификация каркасов Кр2

Марка изделия	Поз.	Наименование	Кол.	Масса 1 дет. кг.	Масса изделия кг.
Кр2	р1	Φ12 А500С L=356	11	0.32	5,56
	р2	Φ12 А500С L=1150	2	1.02	


- Общие указания см. на листе 2.
- Бетонные конструкции необходимо поддерживать во влажном состоянии и оберегать от пересыхания в течение первых 10-14 дней после изготовления. Снятие несущей опалубки производить после достижения бетоном 70 % проектной прочности.

						V2025-38-01-КЖ		
						МО. г.о. Одинцовский, Огоревское ш., 9 Ильинское ДП.		
Изм.	Кол. уч.	Лист	№ док.	Подп.	Дата	Проект основного дома	Стадия	Лист
Разраб.	Рудов						Р	6
Проверил						Фрагмент плана в осях Б-В/2'-З (поперечное армирование)		

План расположения фундамента (верхнее армирование)

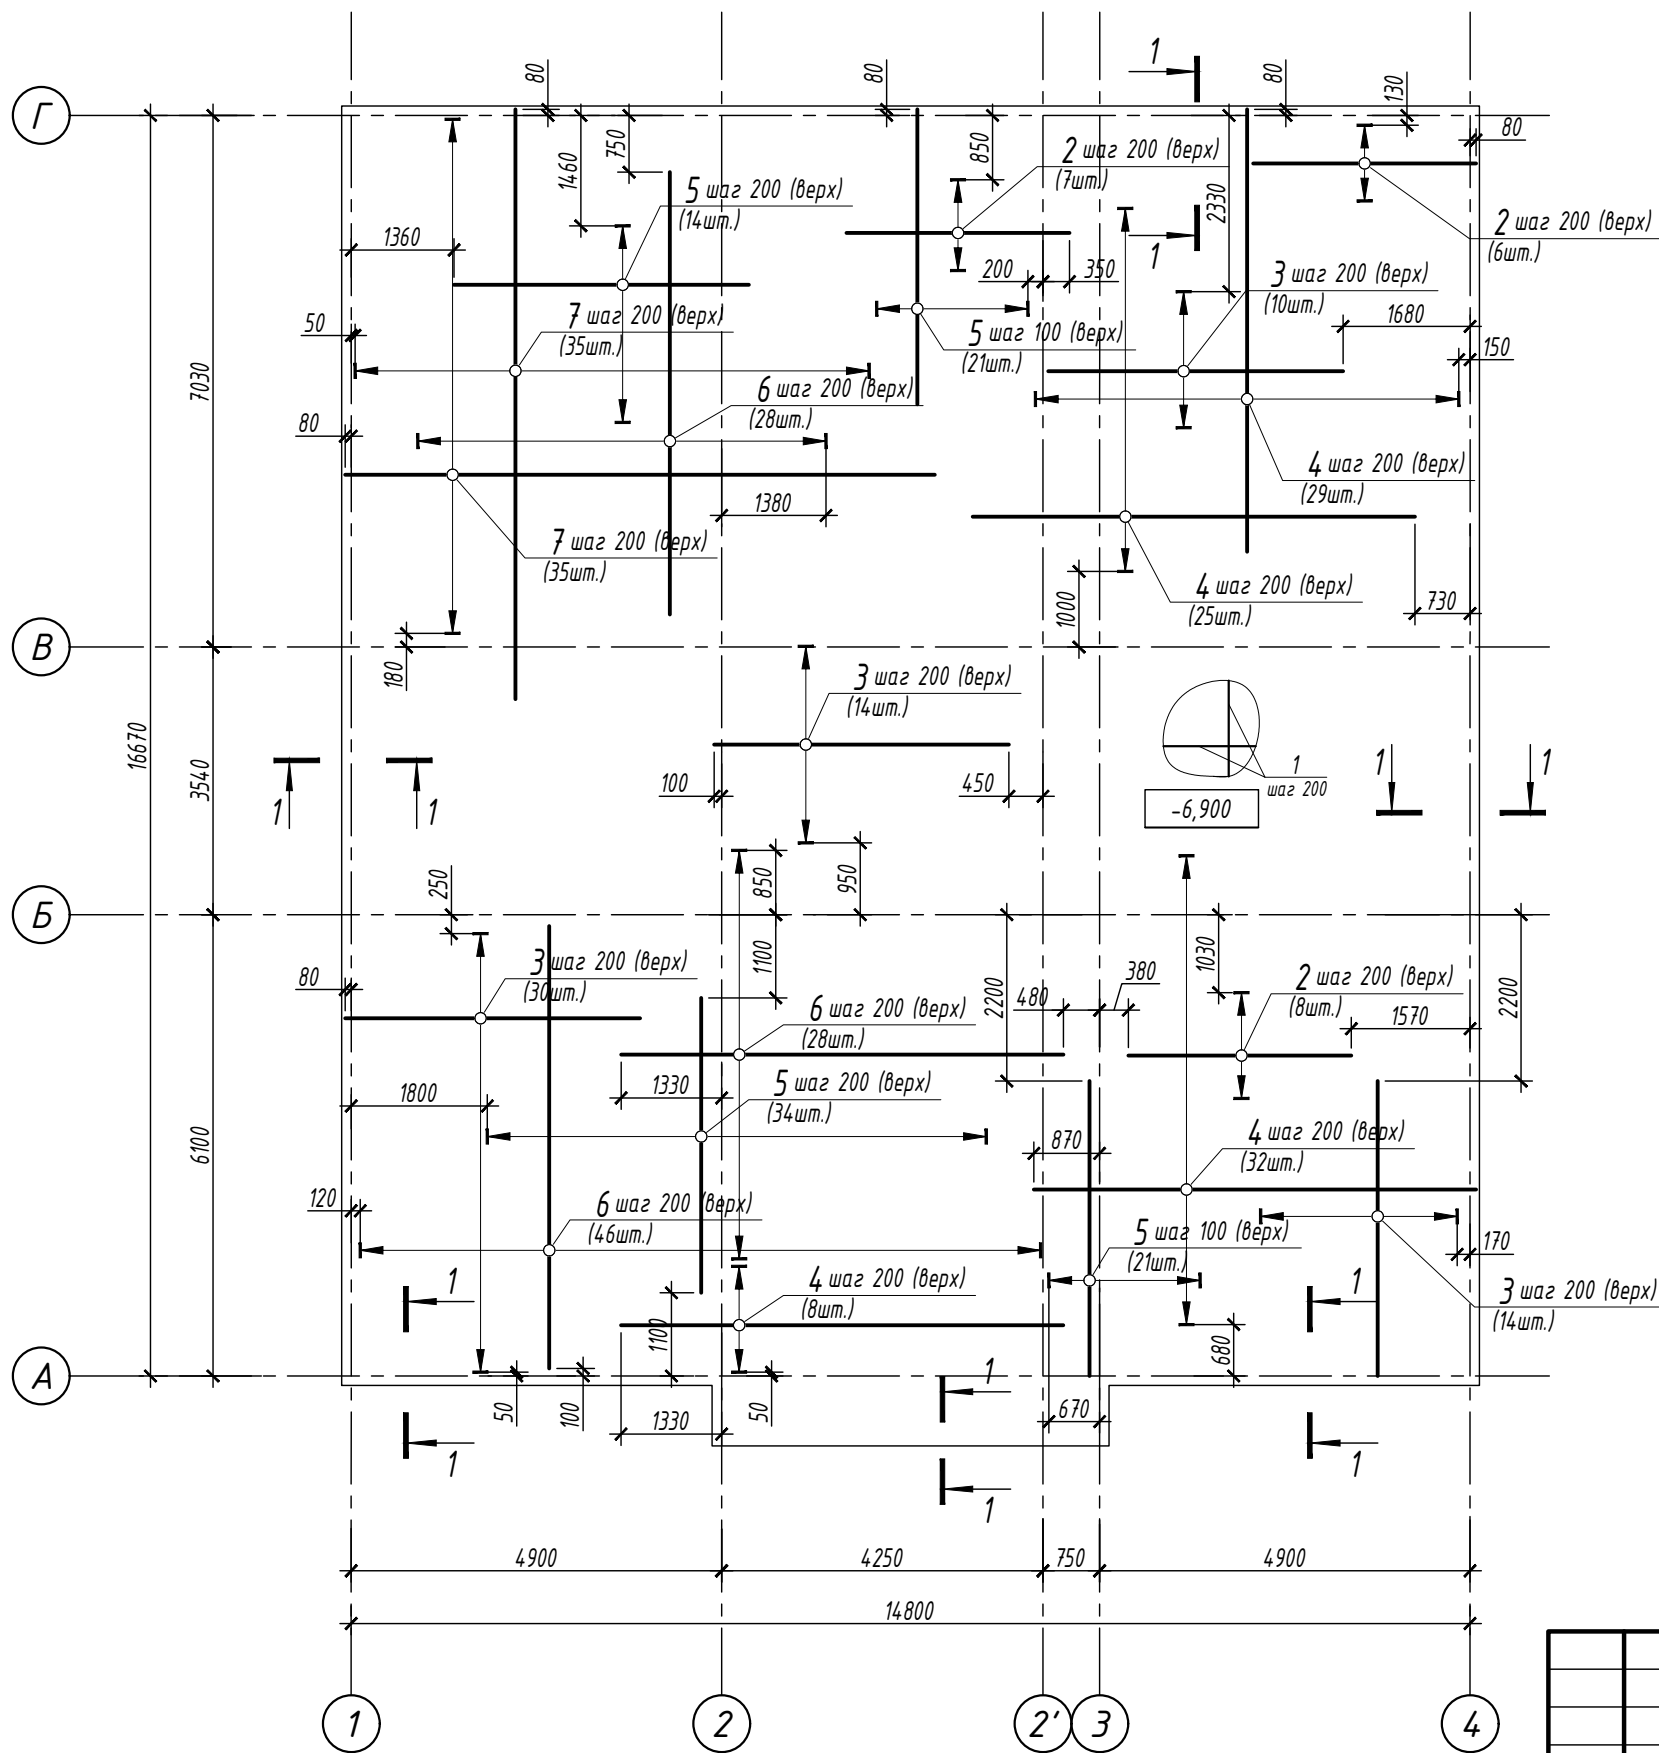

Деталь стыковки арматуры
Ф12 А500С внахлестку

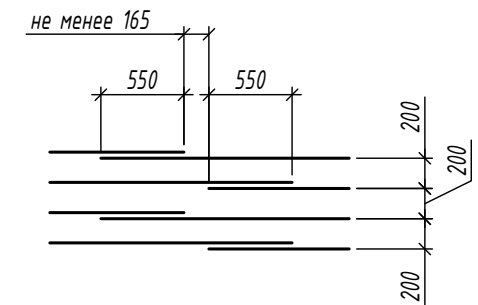

Согласовано:

Взам. инв. №

Подп. и дата

Инв. № подл.

- Общие указания см. на листе 2.
- Бетонные конструкции необходимо поддерживать во влажном состоянии и оберегать от пересыхания в течение первых 10-14 дней после изготовления. Снятие несущей опалубки производить после достижения бетоном 70 % проектной прочности.

						V2025-38-01-КЖ		
						МО. г.о. Одинцовский, Огоревское ш., 9 Ильинское ДП.		
Изм.	Кол. уч.	Лист	№ док.	Подп.	Дата	Проект основного дома	Стадия	Лист
Разраб.	Рудов						Р	7
Проверил						План расположения фундамента (верхнее армирование)		

План расположения фундамента (выпуски)

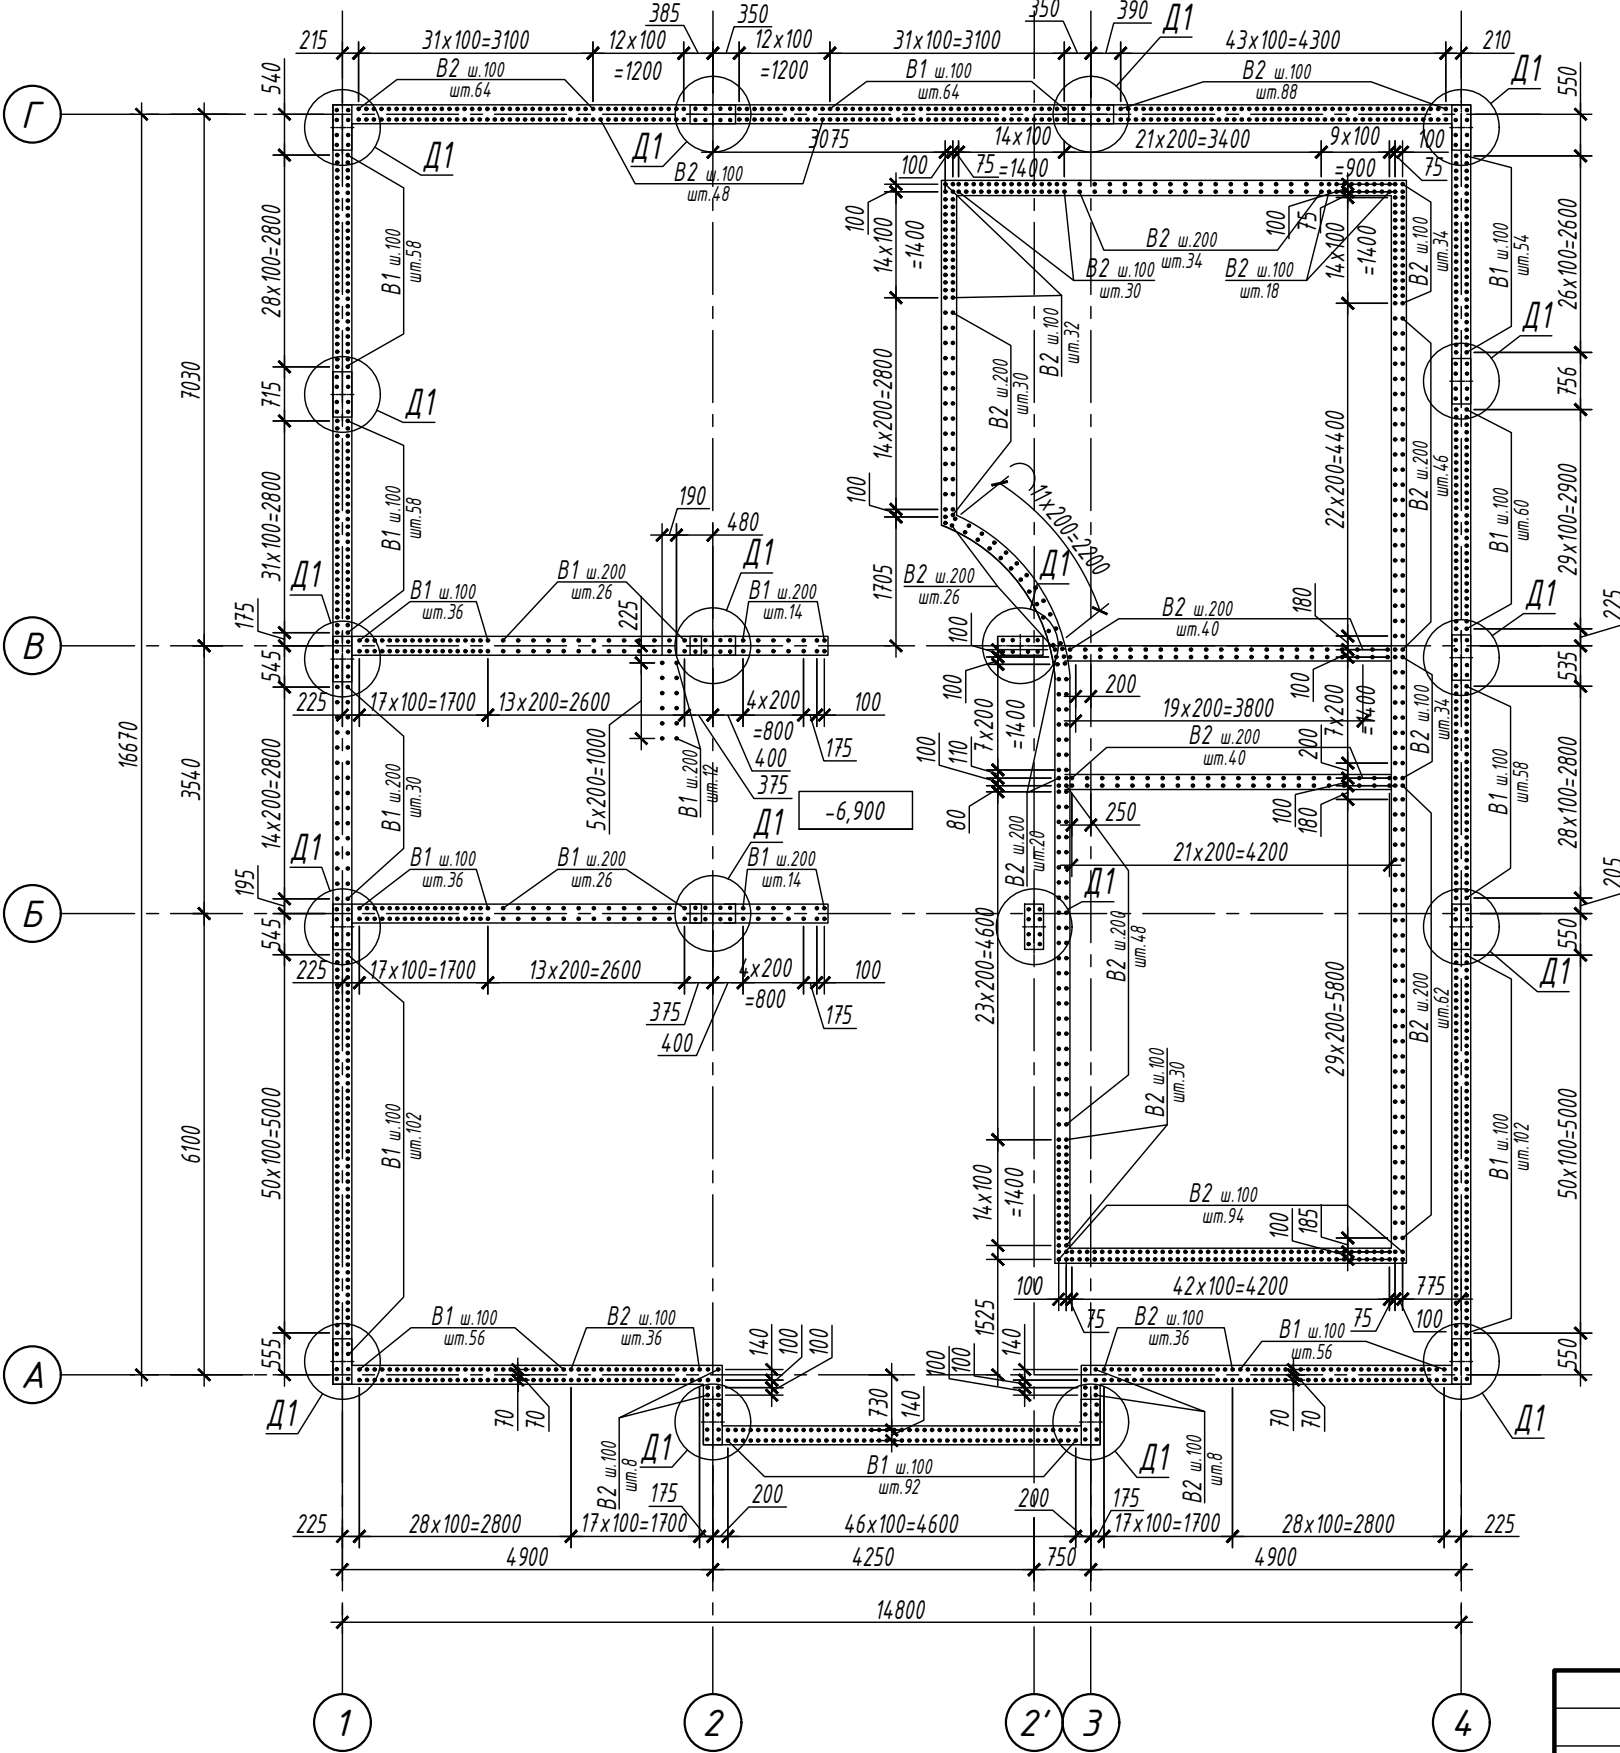


Схема установки выпусков В2


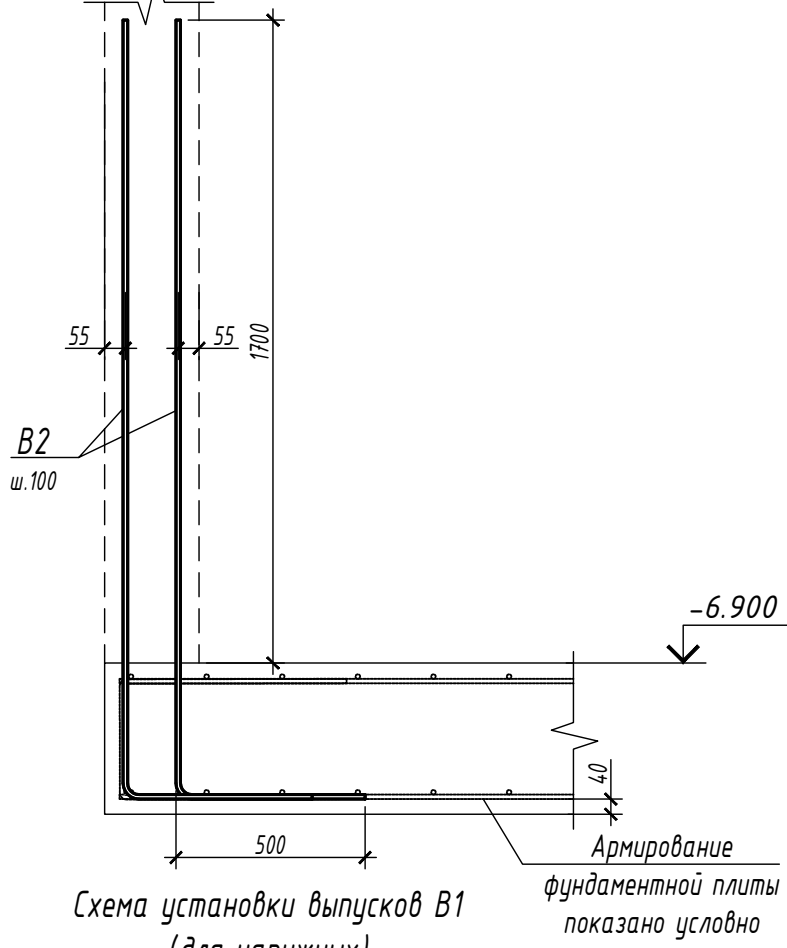


Схема установки выпусков В1 (для наружных)

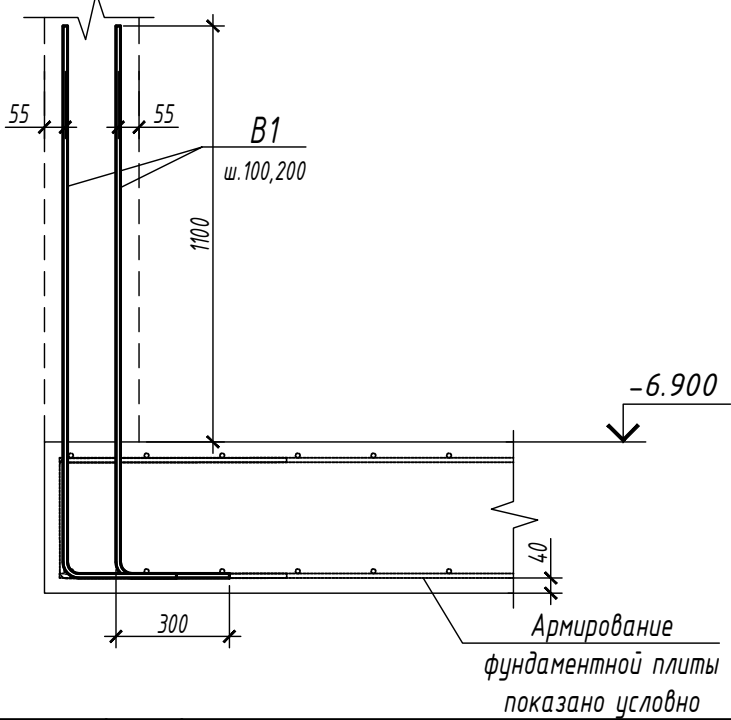



Согласовано:

Взам. инв. №

Подп. и дата



Инв. № подл.

						V2025-38-01-КЖ		
						МО. г.о. Одинцовский, Огаревское ш., 9 Ильинское ДП.		
Изм.	Кол. уч.	Лист	№ док.	Подп.	Дата	Проект основного дома	Стадия	Лист
Разраб.		Рудов					Р	8
Проверил						План расположения фундамента (выпуски)		

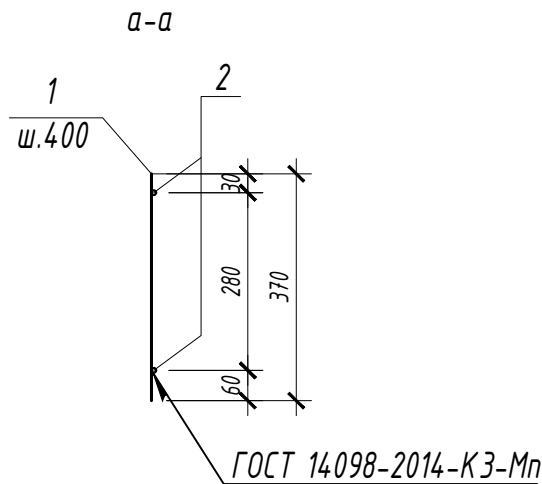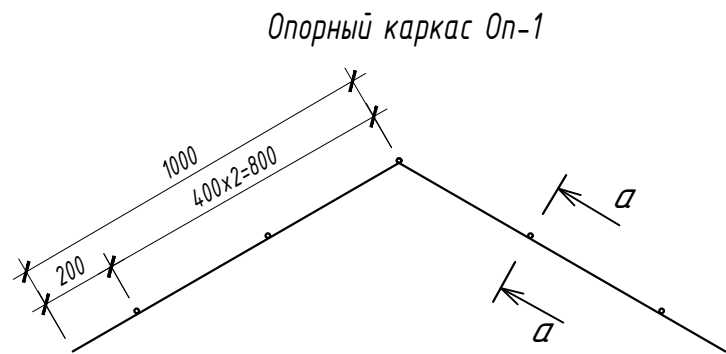

Спецификация на опорный каркас Оп-1

Марка изделия	Поз.	Наименование	Кол.	Масса 1 дет. кг.	Масса изделия кг.
Оп-1	1	Φ12 А500С L=2000	2	1.78	5.21
	2	Φ12 А500С L=370	5	0.33	

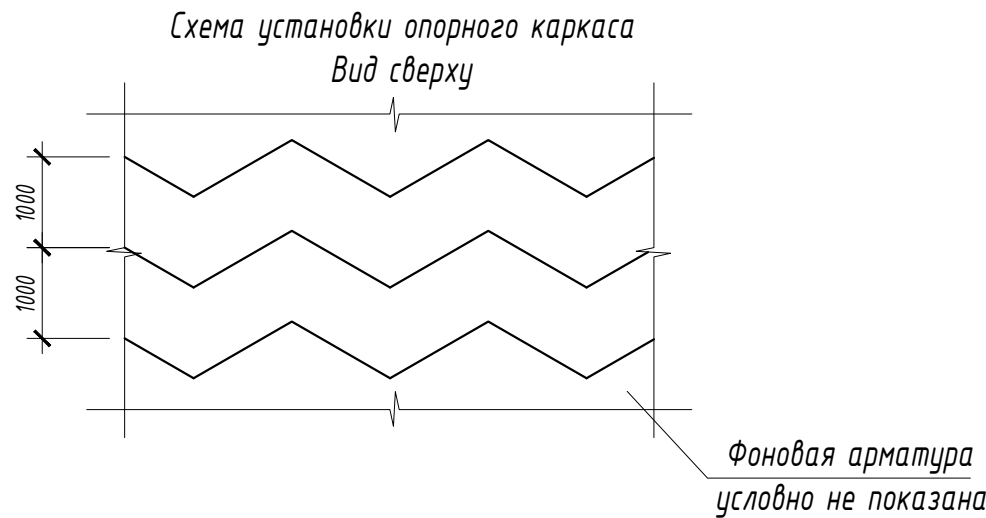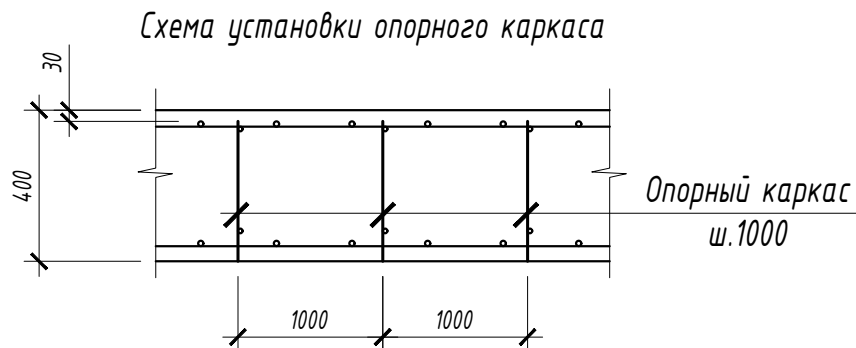

Согласовано:

Инв. № подл.

Взам. инв. №

Подп. и дата

Взам. инв. №

						V2025-38-01-КЖ			
						МО. г.о. Одинцовский, Огоревское ш., 9 Ильинское ДП.			
Изм.	Кол. уч.	Лист	№ док.	Подп.	Дата	Проект основного дома	Стадия	Лист	Листов
Разраб.		Рудов					Р	8.1	
Проверил						Опорный каркас Оп-1			

Согласовано:

Взам. инв. №

Подп. и дата

Инв. № подл.

Ведомость деталей


Поз.	Эскиз
П1	
П2	
В1	
В2	
В3	

Спецификация материалов

Поз.	Обозначение	Наименование	Кол.	Масса ед.кг.	Приме- чание
Кр1	см.данный лист	Пространственный каркас Кр1	28	7.1	198.8
Кр2	см.данный лист	Пространственный каркас Кр2	28	5.56	155.7
Оп-1	см.лист 8.1	Опорный каркас Оп-1	174	5.21	906.5
1	ГОСТ 34028-2016	φ12 А500С м.п.	5736	0.888	5093.6
2	ГОСТ 34028-2016	φ12 А500С L=2950	35	2.62	91.70
3	ГОСТ 34028-2016	φ12 А500С L=3900	102	3.46	352.9
4	ГОСТ 34028-2016	φ12 А500С L=5850	103	5.19	534.6
5	ГОСТ 34028-2016	φ16 А500С L=3900	502	6.15	3087.3
6	ГОСТ 34028-2016	φ16 А500С L=5850	102	9.23	941.5
7	ГОСТ 34028-2016	φ16 А500С L=7800	70	12.31	861.7
В1	ГОСТ 34028-2016	φ12 А500С L=1760	1108	1.56	1728.5
В2	ГОСТ 34028-2016	φ16 А500С L=2560	725	4.04	2929.0
В3	ГОСТ 34028-2016	φ20 А500С L=2960	144	7.30	1051.2
П1	ГОСТ 34028-2016	φ12 А500С L=1420	330	1.26	415.8
П2	ГОСТ 34028-2016	φ16 А500С L=2870	252	4.53	1141.6
Материалы					
	ГОСТ 26633-2015	Бетон В25F200W10П4	103,6		м³
	ТУ Производителя	Гидрошпонка IC-125-2-SP	66		м

Ведомость расхода стали на элемент, кг.

Марка элемента	Изделия арматурные				
	Арматура класса				Всего
	А500С				
	ГОСТ 34028-2016				
	φ12	φ16	φ20	Итого	
Фундаментная плита	9478.1	8961.0	1051.2	19490.3	19490.3

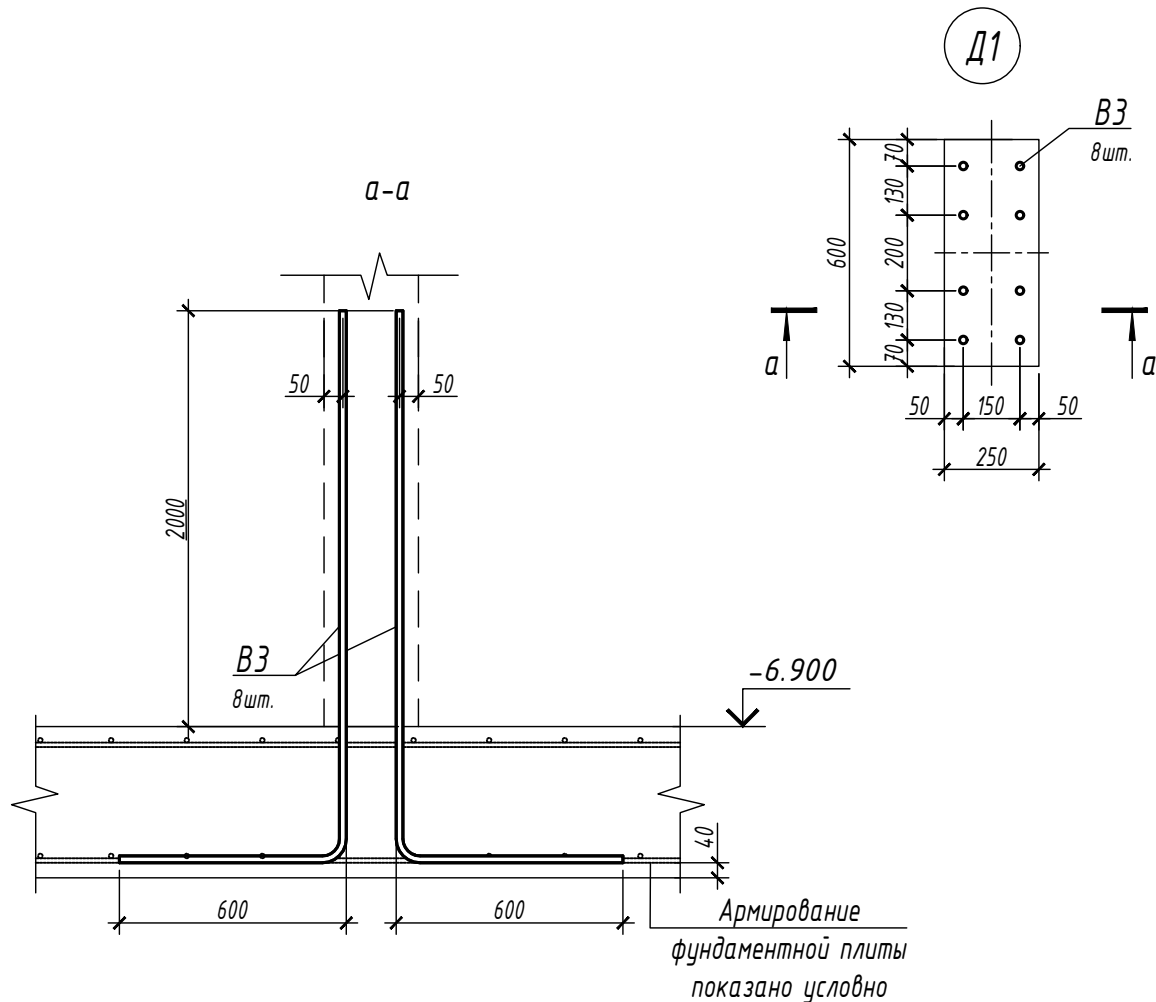

V2025-38-01-КЖ

МО. г.о. Одинцовский, Огоревское ш., 9 Ильинское ДП.

Изм.	Кол. уч.	Лист	№ док.	Подп.	Дата	Проект основного дома		
Разраб.		Рудов				Р	9	
Проверил						Спецификация к фундаментной плите		



Согласовано:

Взам. инв. №

Подп. и дата

Инв. № подл.

План расположения вертикальных конструкций тех.этажа

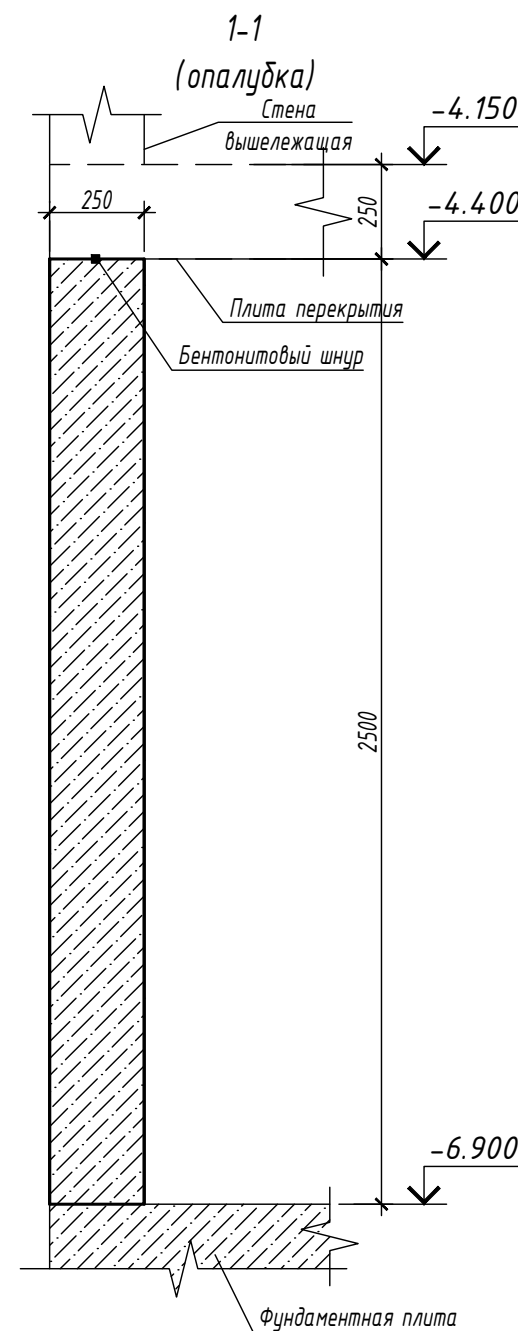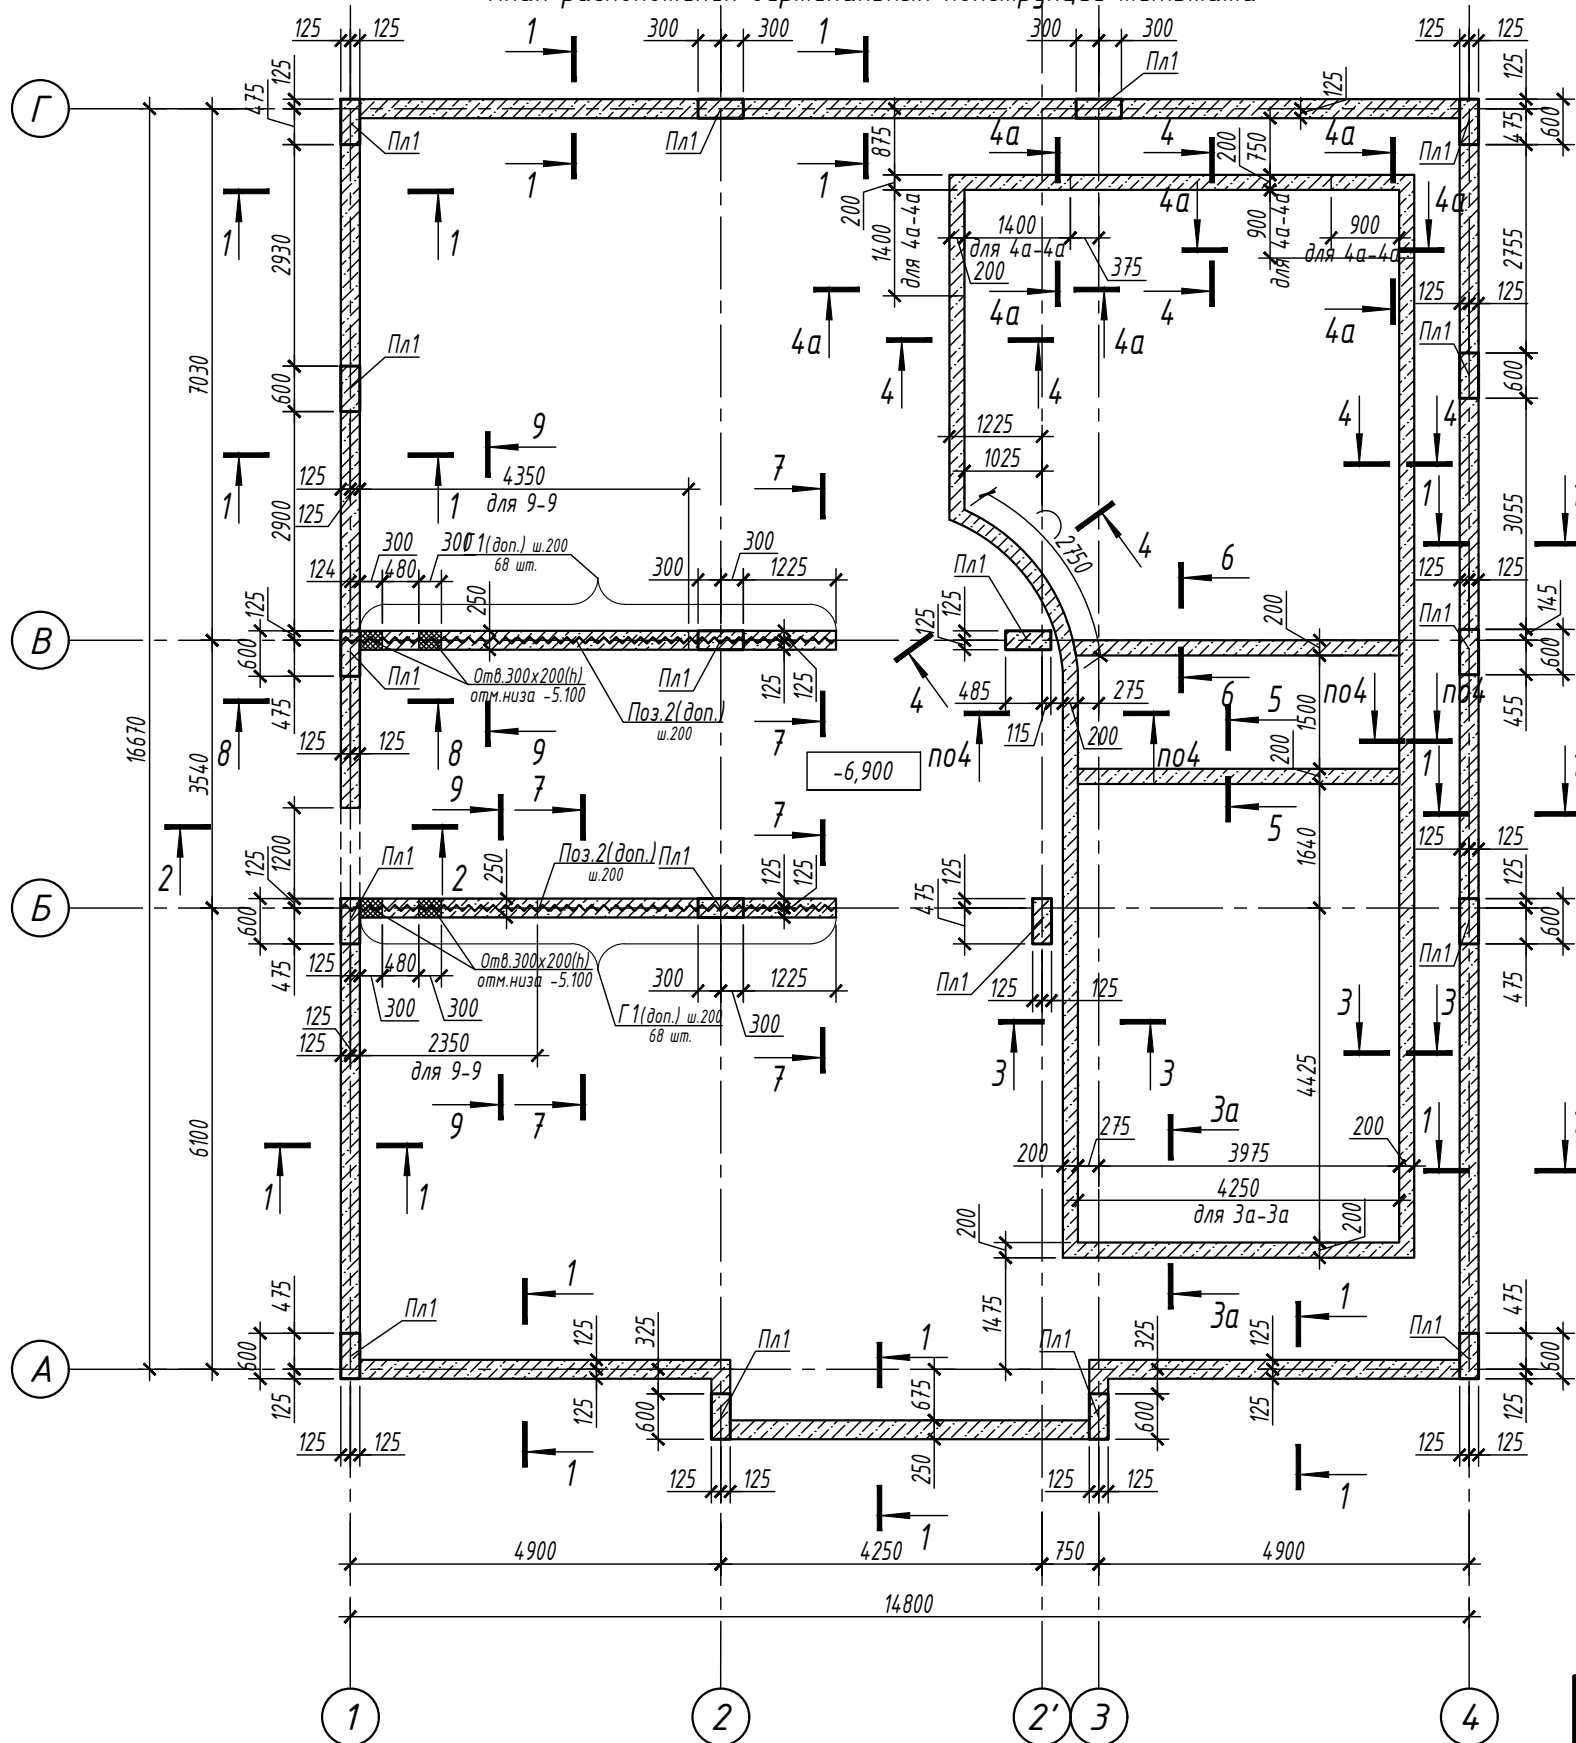

- Общие указания см. на листе 2.
- Бетонные конструкции необходимо поддерживать во влажном состоянии и оберегать от пересыхания в течение первых 10-14 дней после изготовления. Снятие несущей опалубки производить после достижения бетоном 70 % проектной прочности.


						V2025-38-01-КЖ		
						МО. г.о. Одинцовский, Огаревское ш., 9 Ильинское ДП.		
Изм.	Кол. уч.	Лист	№ док.	Подп.	Дата	Проект основного дома	Стадия	Лист
Разраб.	Рудов						Р	10
Проверил						План расположения вертикальных конструкций цокольного этажа		

Согласовано:

Взам. инв. №

Подп. и дата





Инв. № подл.

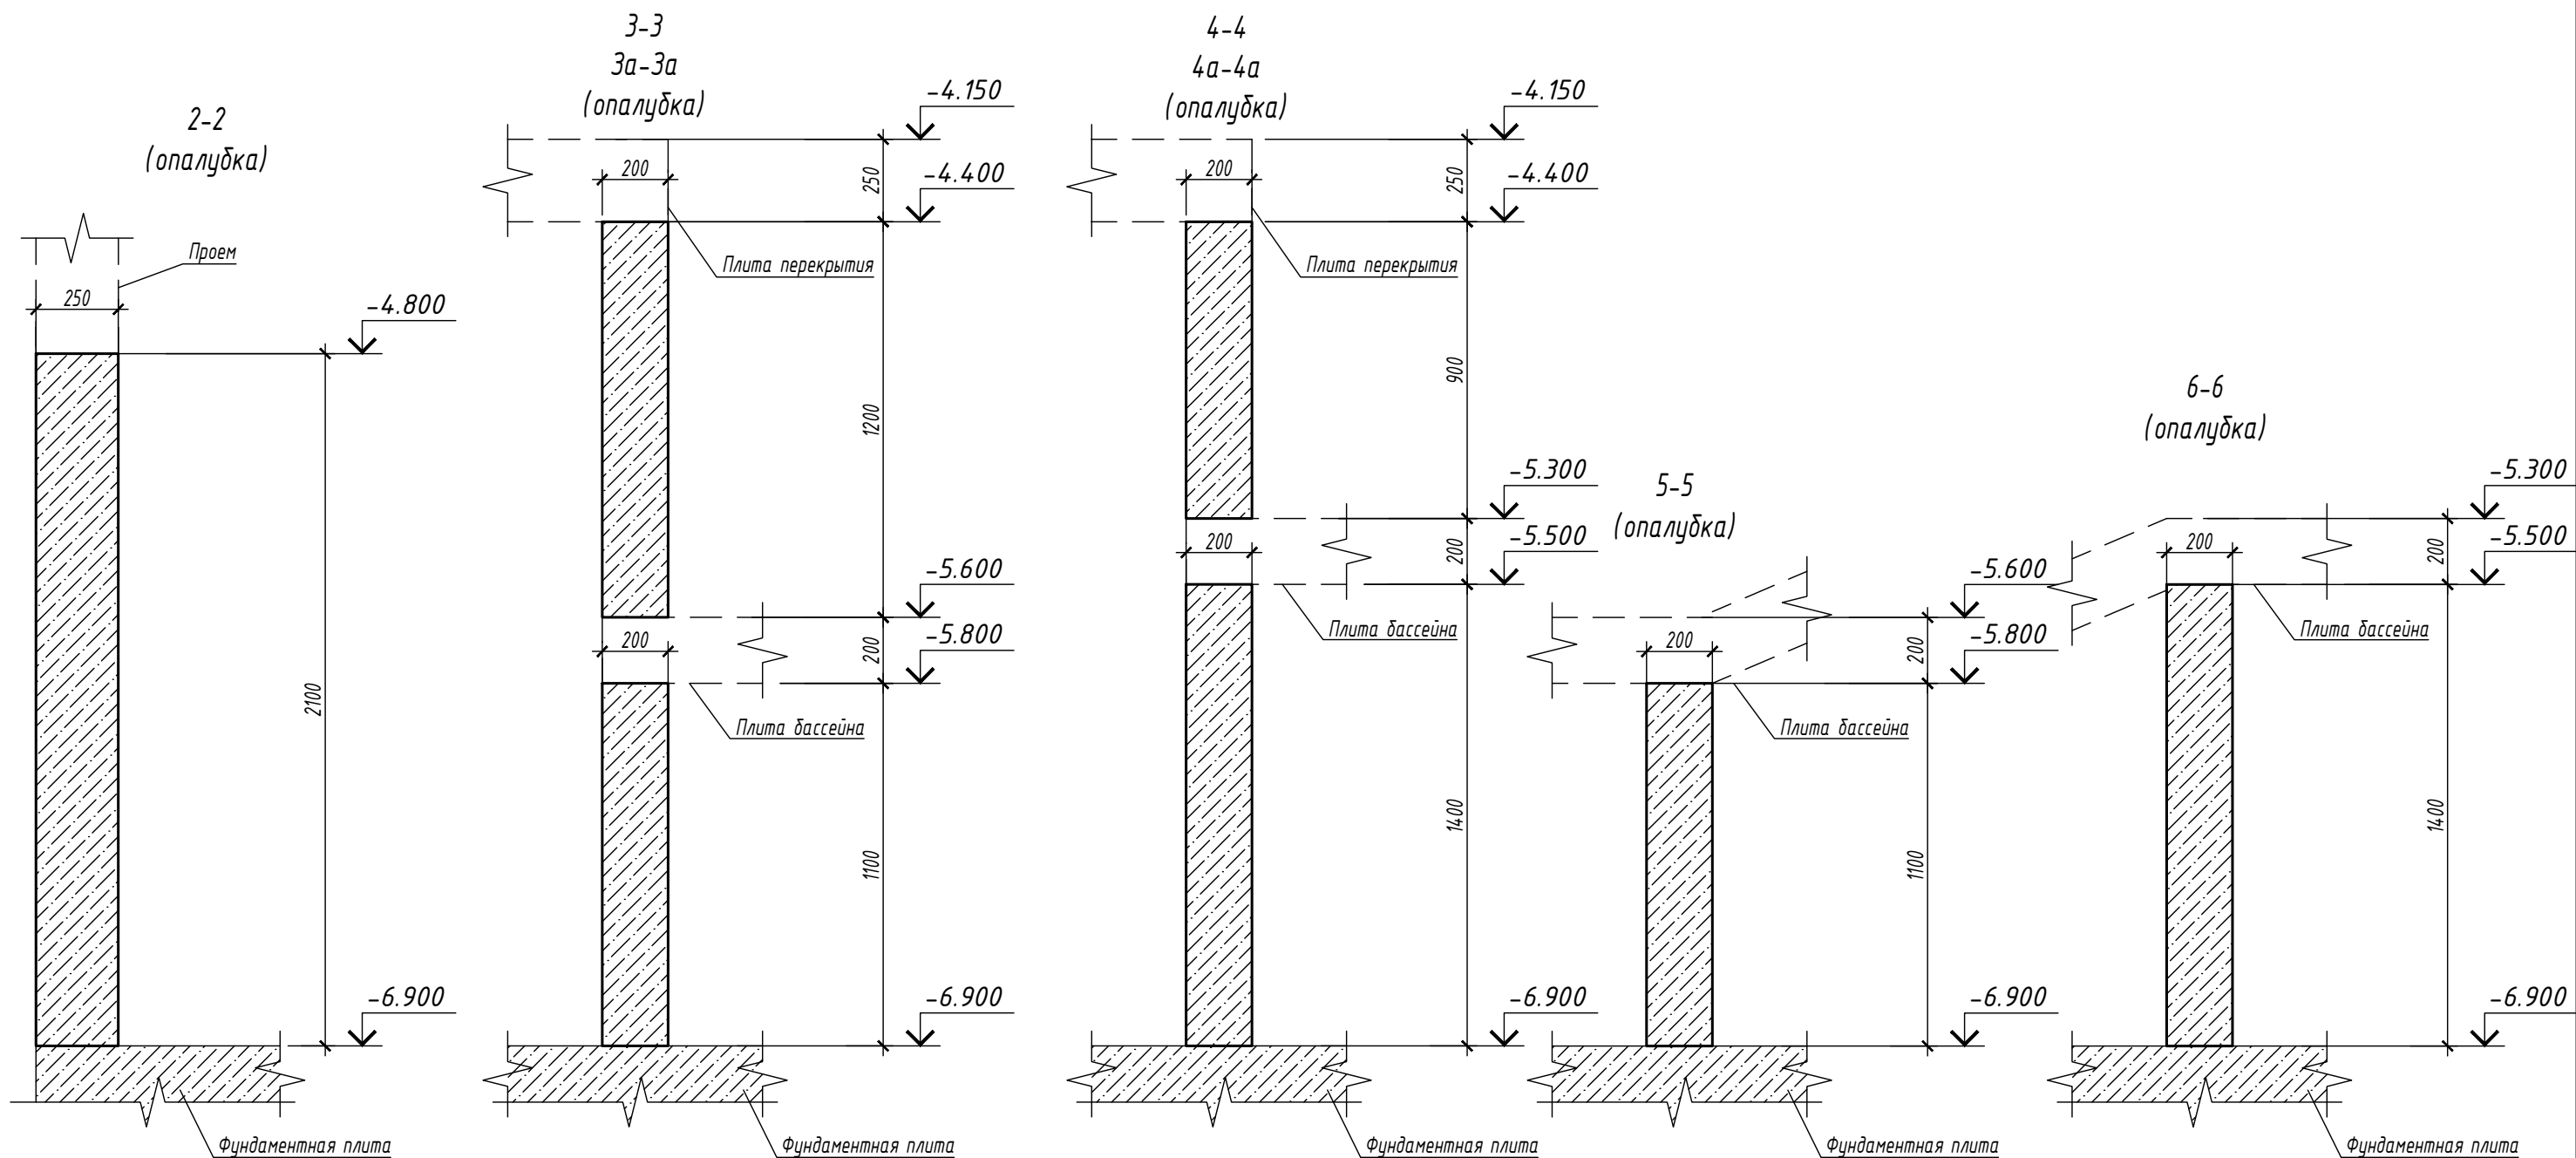


						V2025-38-01-КЖ			
						МО. г.о. Одинцовский, Огоревское ш., 9 Ильинское ДП.			
Изм.	Кол. уч.	Лист	№ док.	Подп.	Дата	Проект основного дома	Стадия	Лист	Листов
Разраб.	Рудов						Р	11	
Проверил						Разрезы опалубки 2-2...6-6			

Согласовано:

Взам. инв. №	
Подп. и дата	
Инв. № подл.	

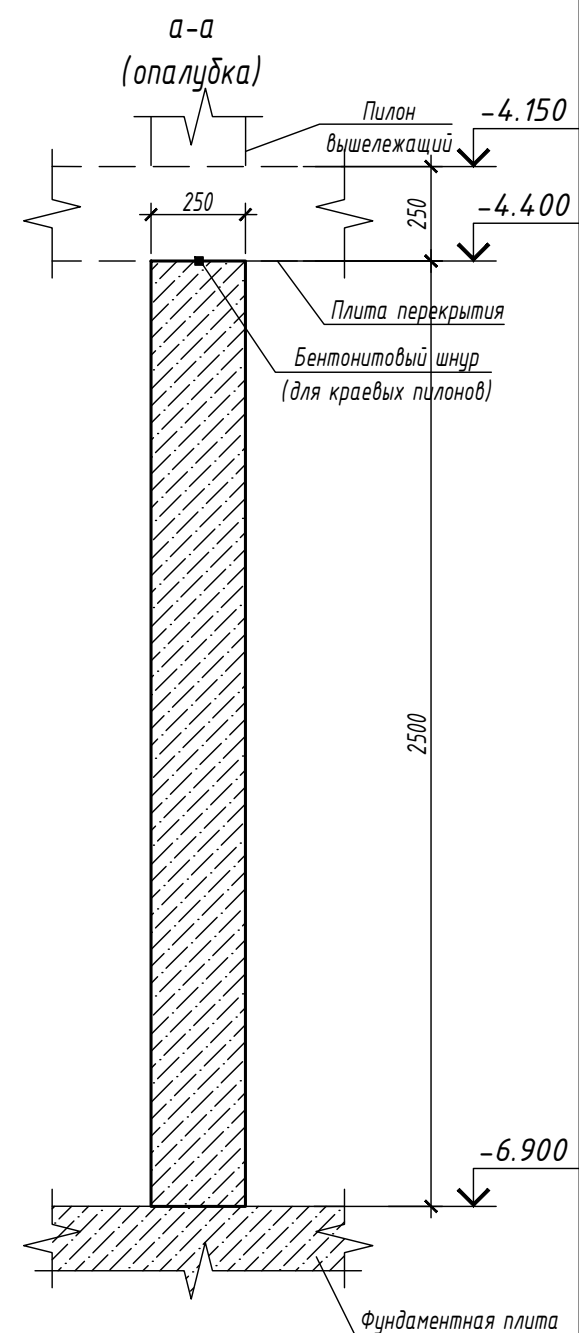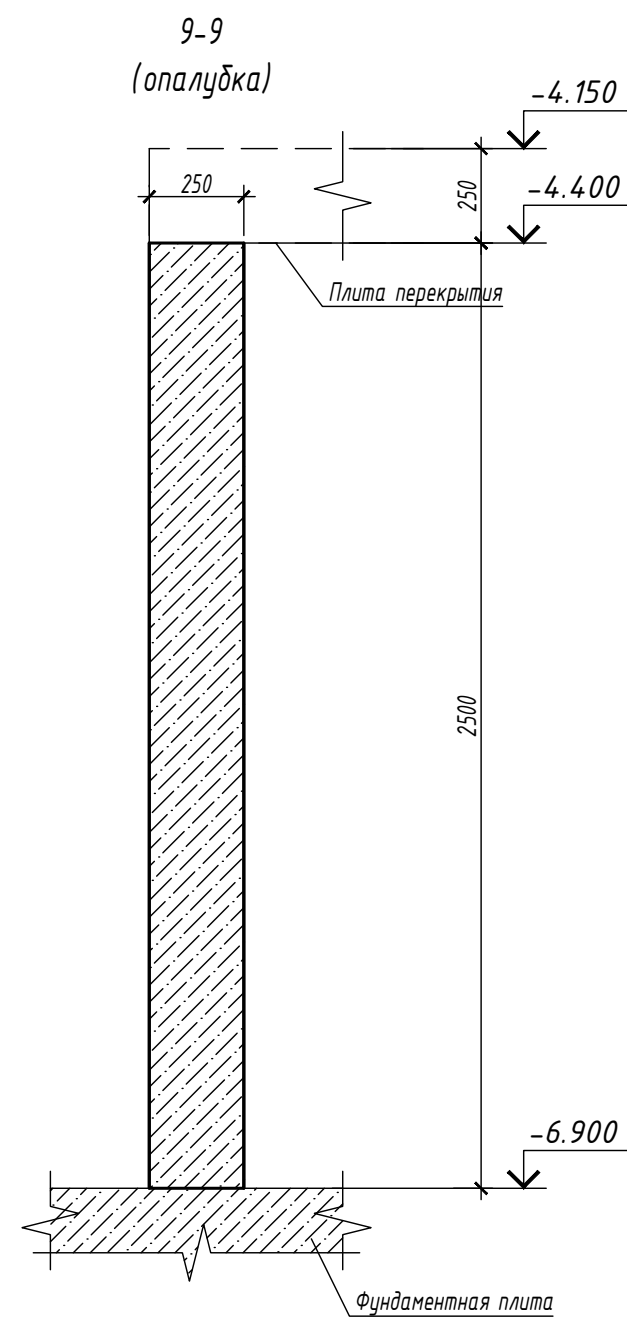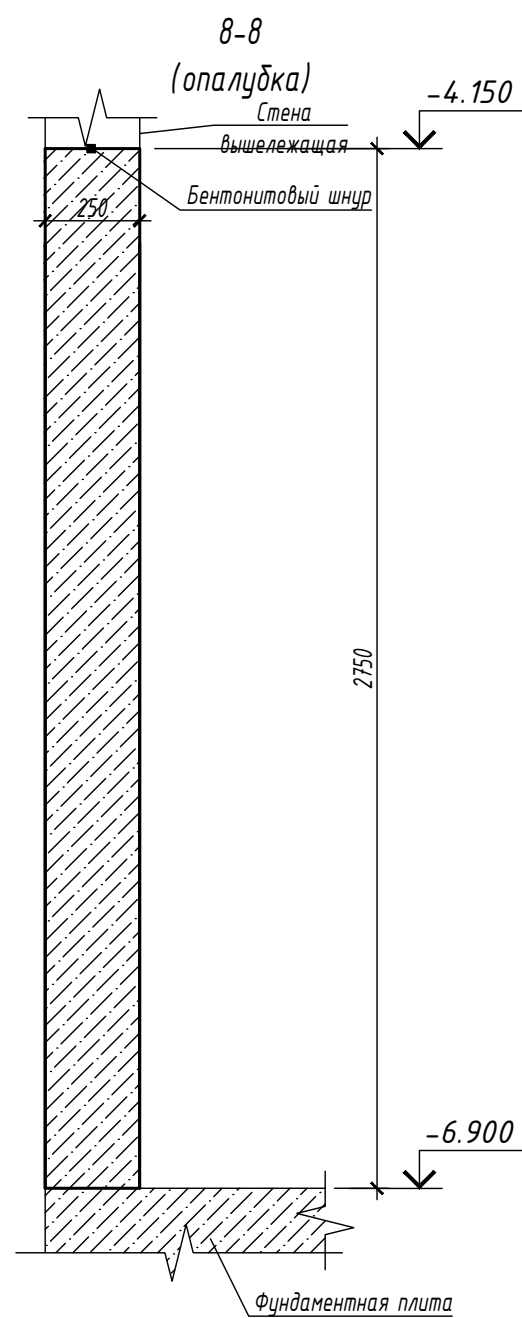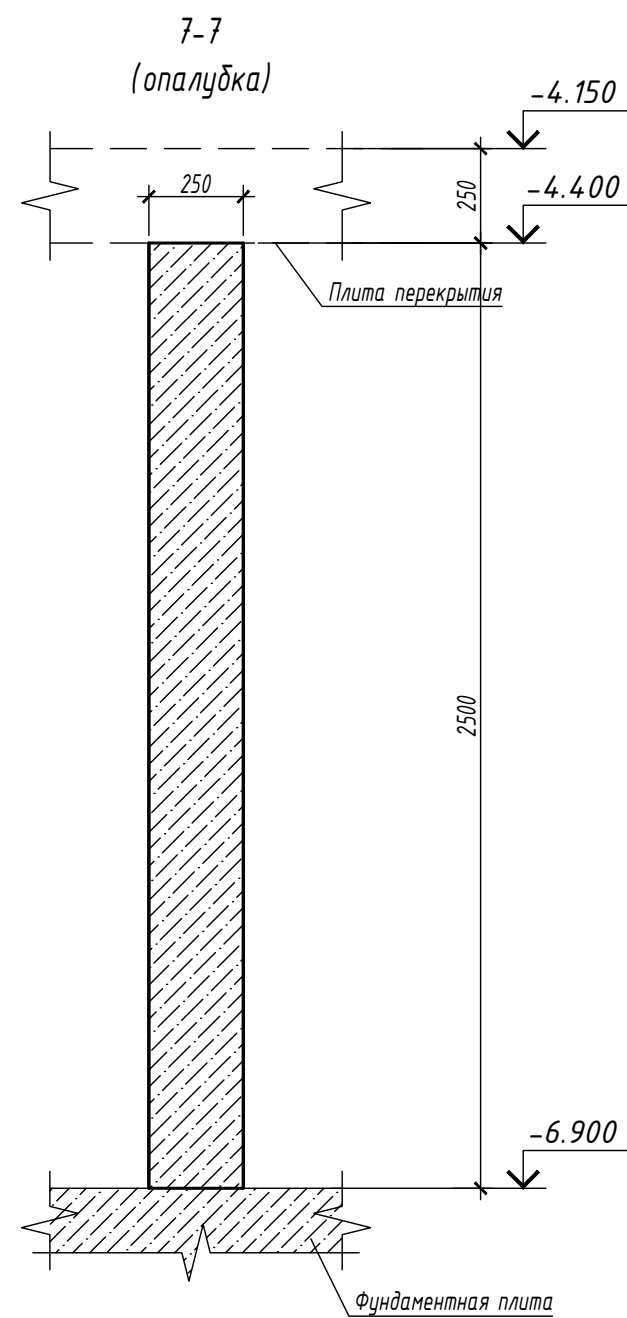





Пилон монолитный Пм1
(опалубка)

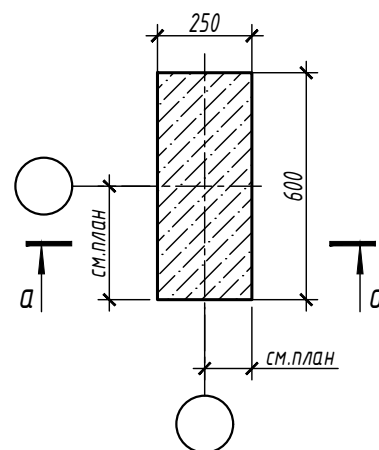

1. Общие указания см. на листе 2						V2025-38-01-КЖ			
2. Бетонные конструкции необходимо поддерживать во влажном состоянии и оберегать от пересыхания в течение первых 10-14 дней после изготовления. Снятие несущей опалубки производить после достижения бетоном 70 % проектной прочности.						МО. г.о. Одинцовский, Огаревское ш., 9 Ильинское ДП.			
Изм.	Кол. уч.	Лист	№ док.	Подп.	Дата	Проект основного дома	Стадия	Лист	Листов
Разраб.	Рудов						Р	12	
Проверил						Разрезы опалубки 7-7...9-9 Пилон монолитный Пм1(опалубка)			

Согласовано:

Взам. инв. №
Подп. и дата
Инв. № подл.

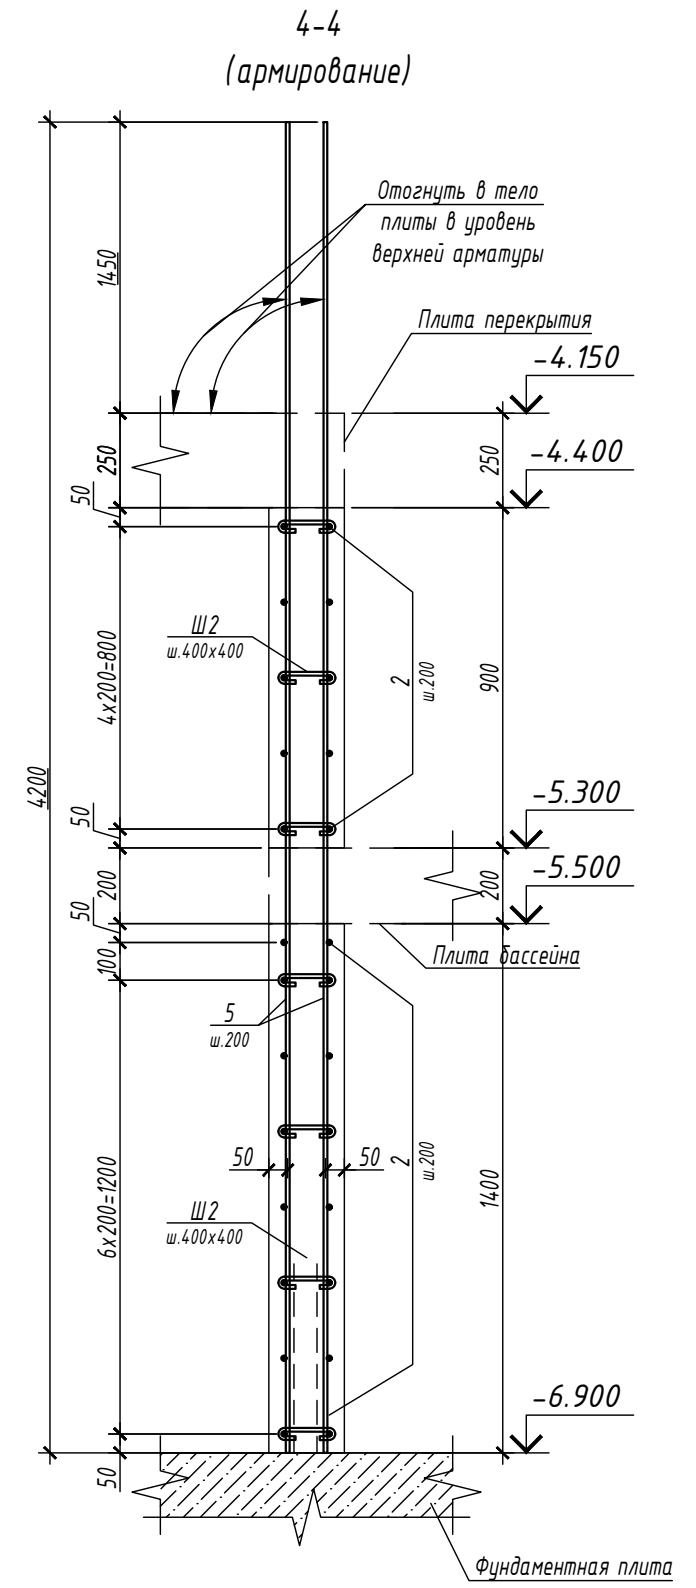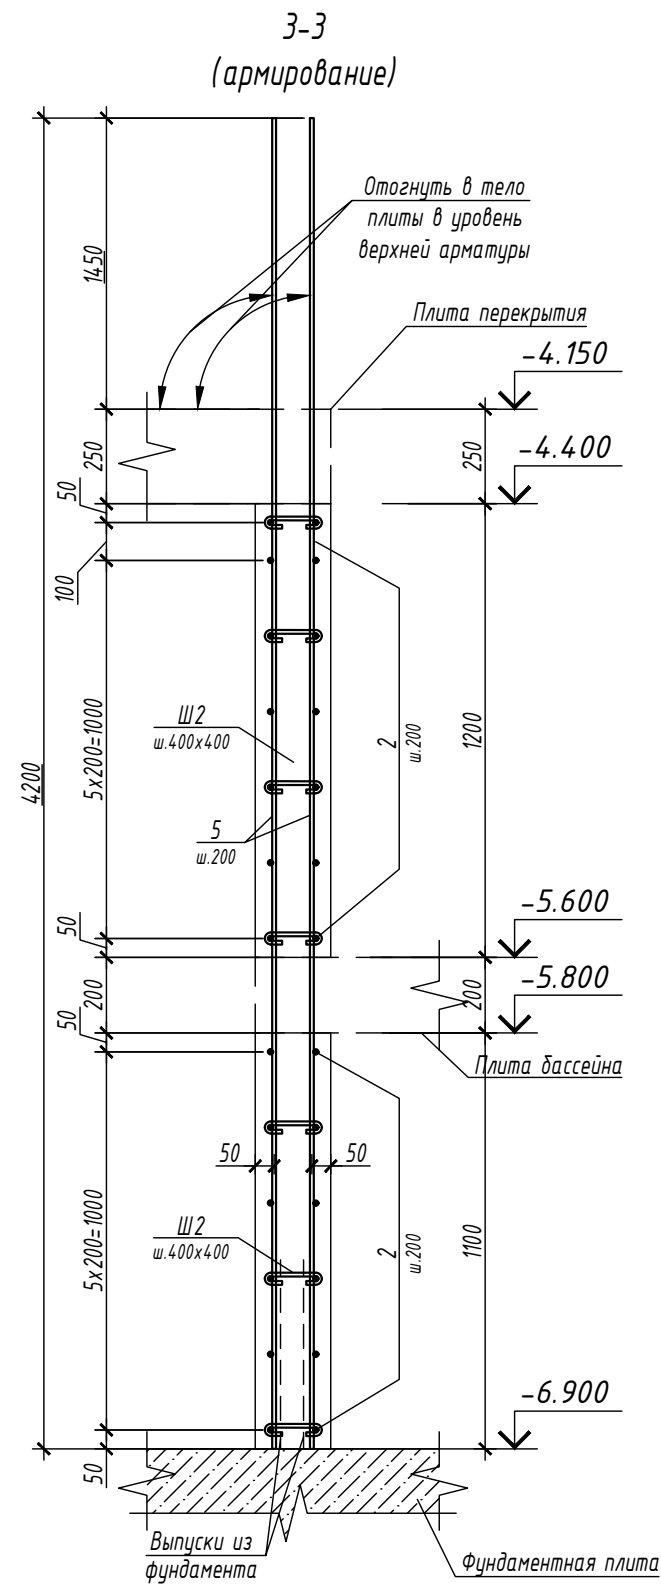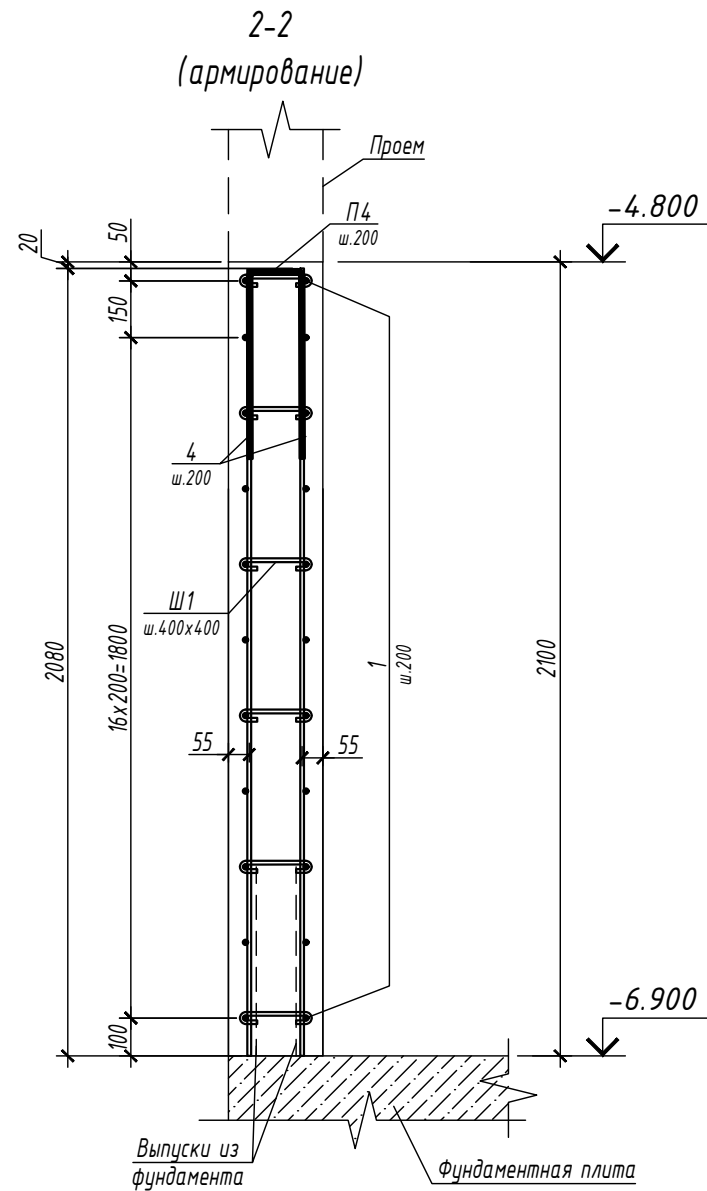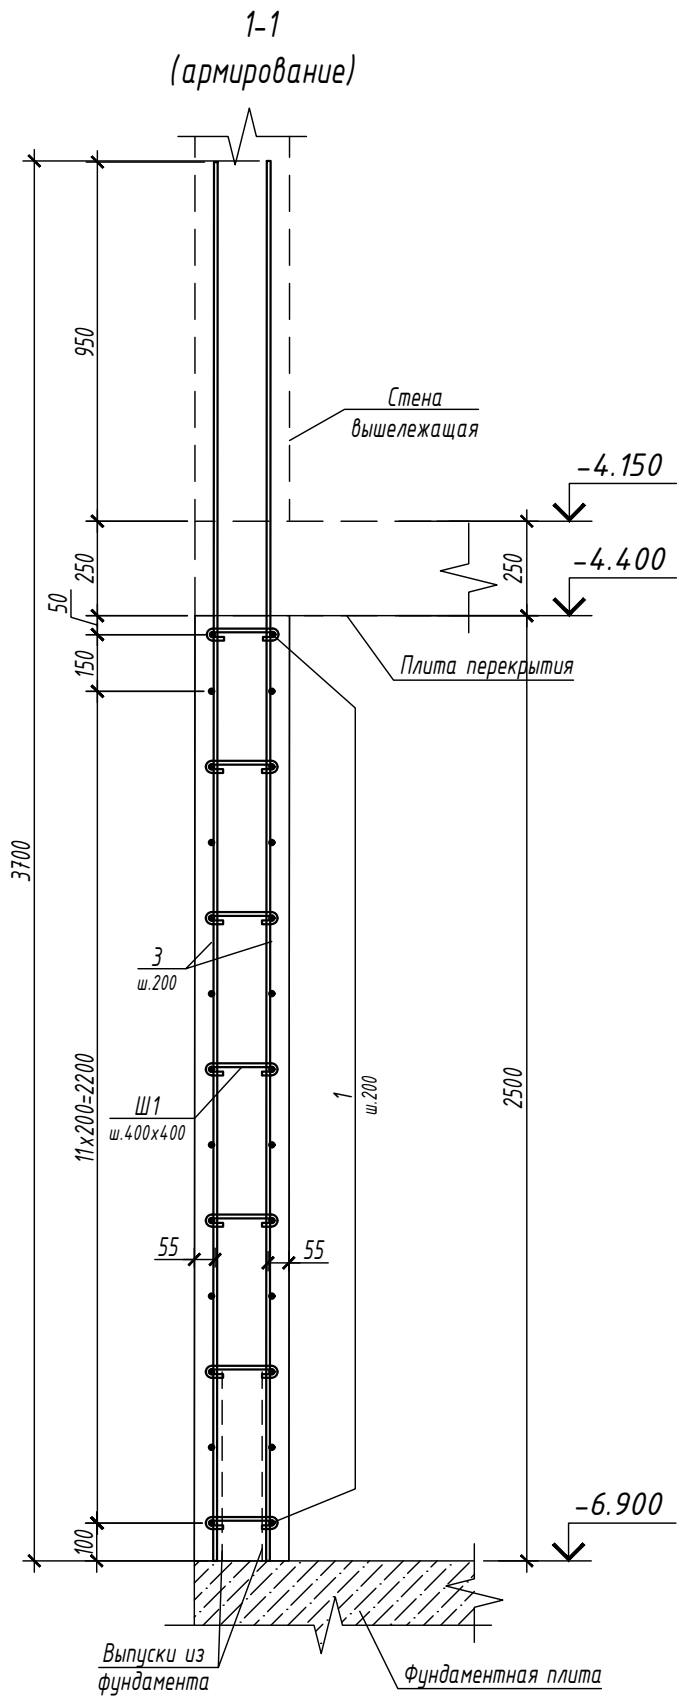

						V2025-38-01-КЖ				
						МО. г.о. Одинцовский, Огоревское ш., 9 Ильинское ДП.				
Изм.	Кол. уч.	Лист	№ док.	Подп.	Дата					
Разраб.		Рудов				Проект основного дома		Стадия	Лист	Листов
Проверил								Р	13	
						Разрезы армирования 1-1..4-4				


Согласовано:

Взам. инв. №


Подп. и дата

Инв. № подл.


7-7
(армирование)

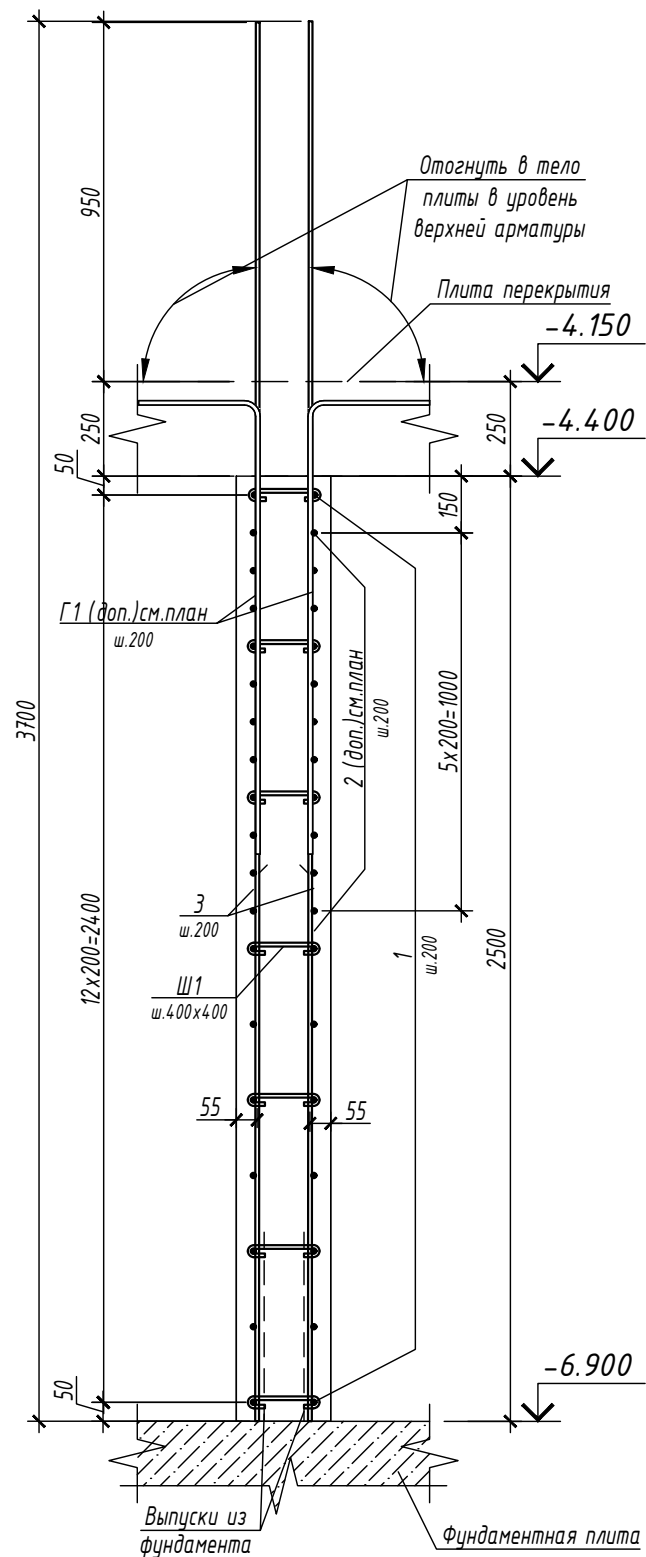


8-8
(армирование)

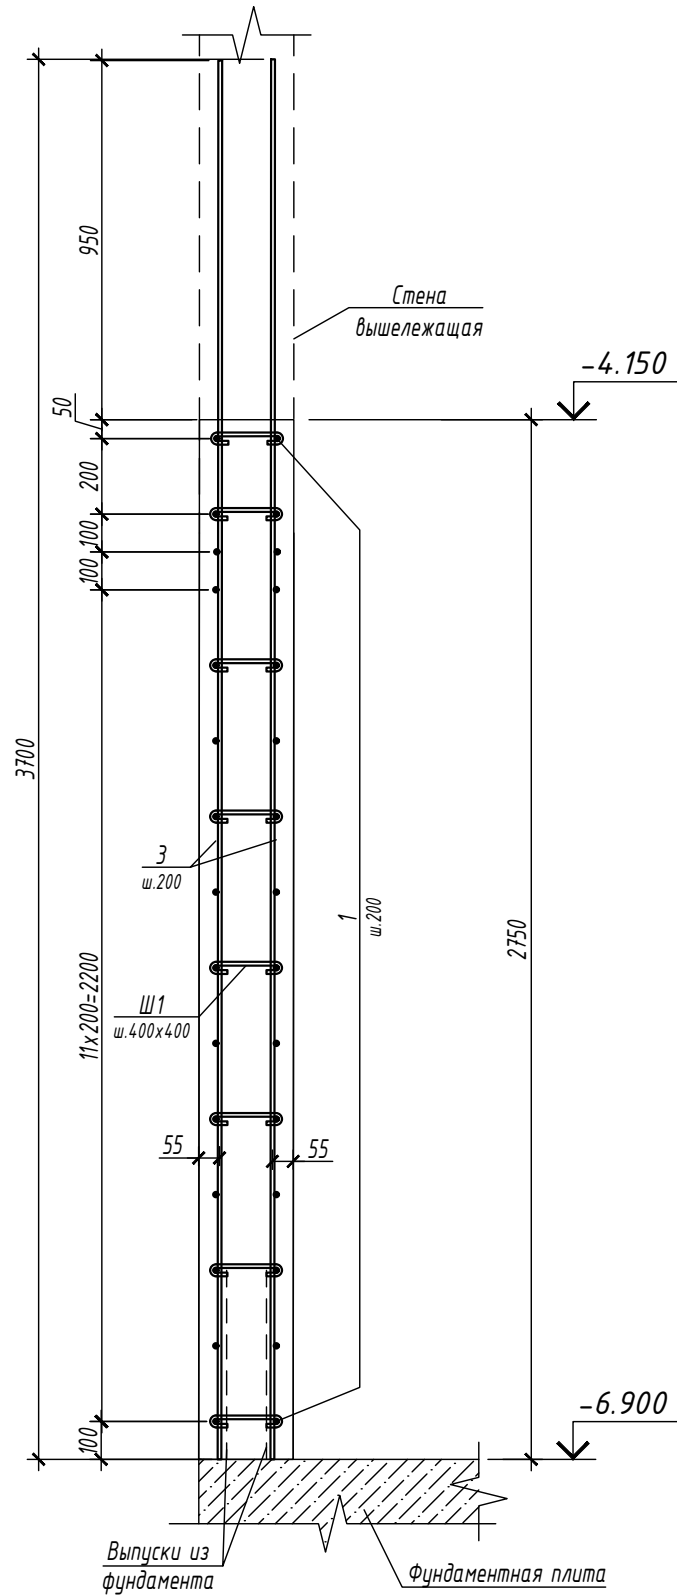

5-5
(армирование)

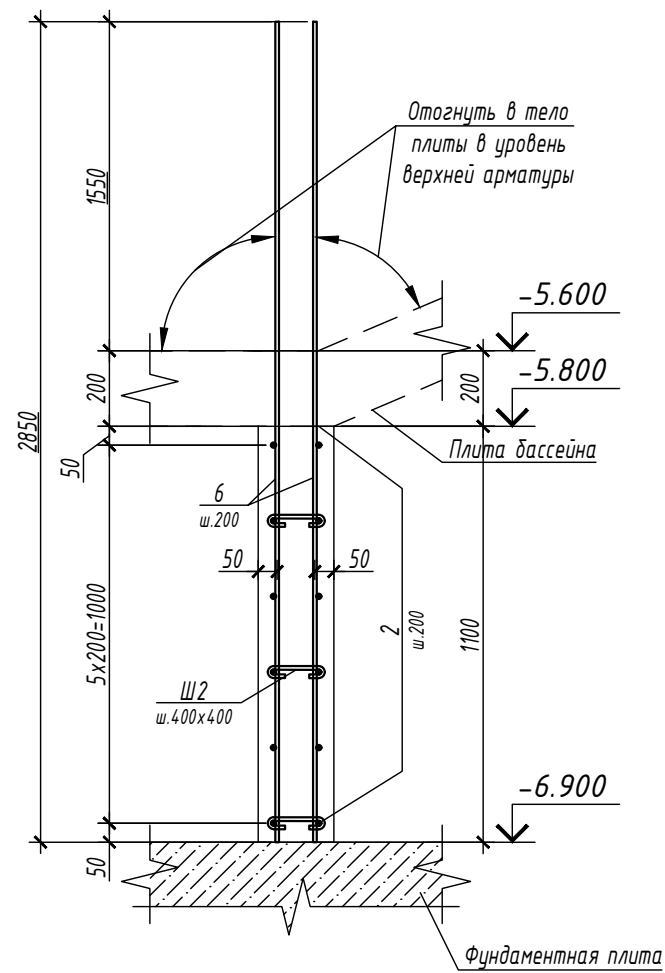

6-6
(армирование)

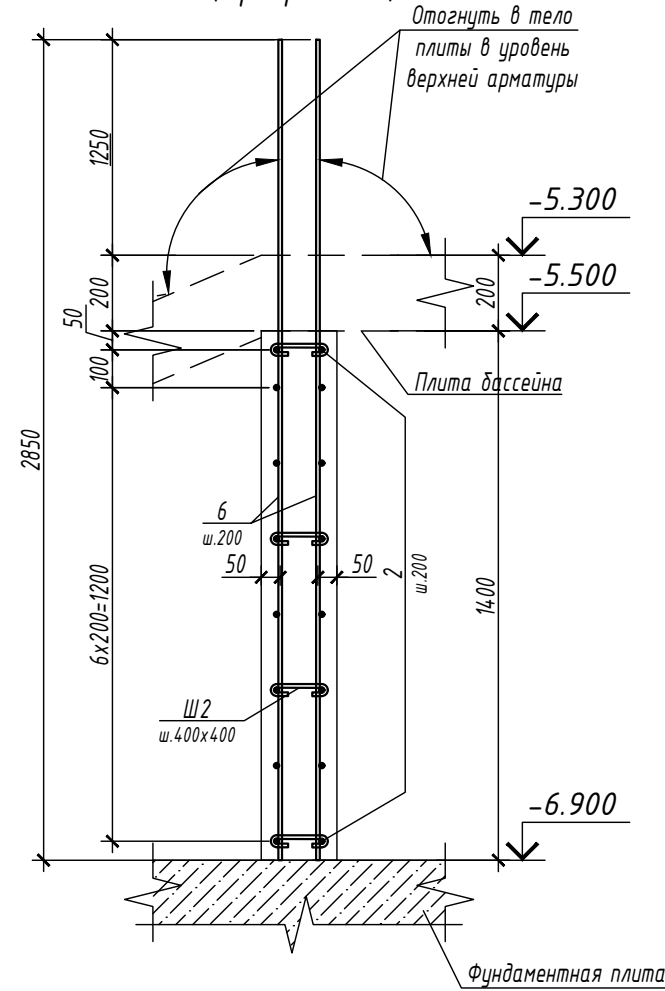

						V2025-38-01-КЖ		
						МО. г.о. Одинцовский, Огаревское ш., 9 Ильинское ДП.		
Изм.	Кол. уч.	Лист	№ док.	Подп.	Дата	Проект основного дома	Стадия	Лист
Разраб.	Рудов						Р	14
Проверил						Разрезы армирования 5-5...8-8		


Согласовано:

Взам. инв. №


Подп. и дата

Инв. № подл.


9-9
(армирование)

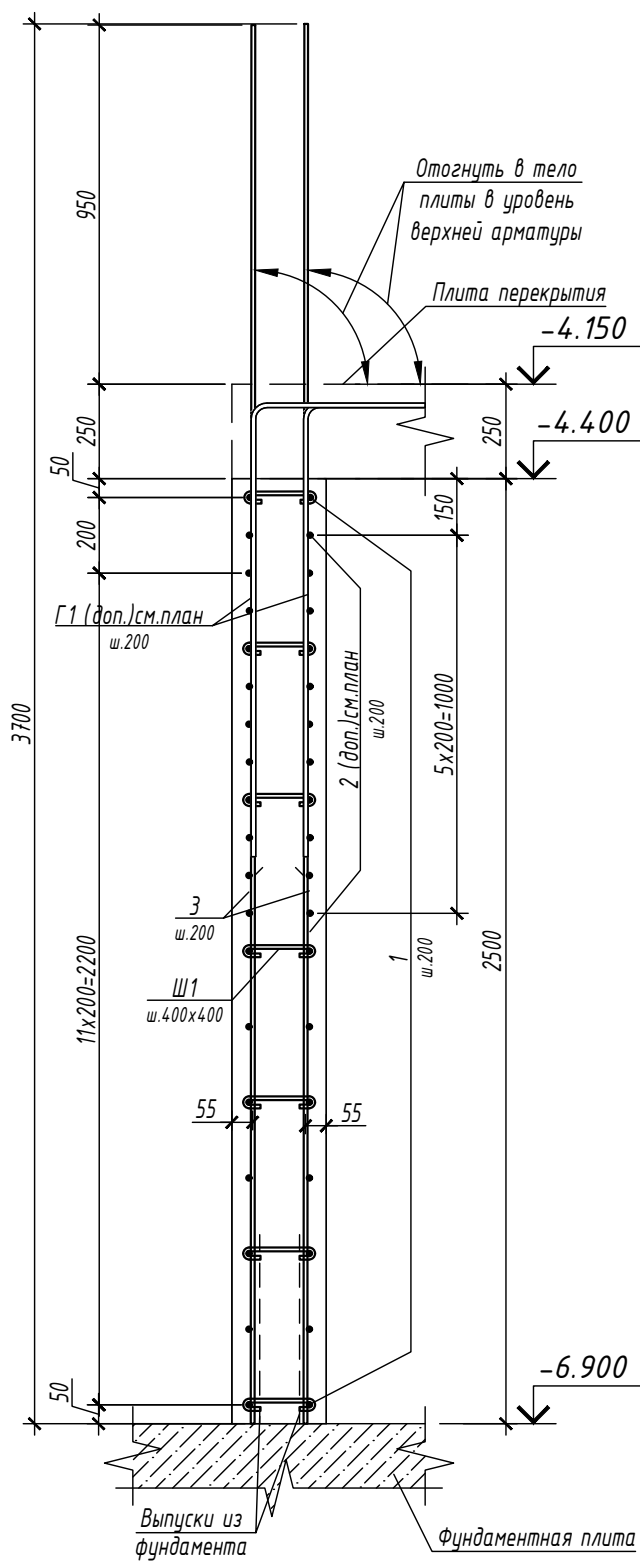


а-а
(армирование)

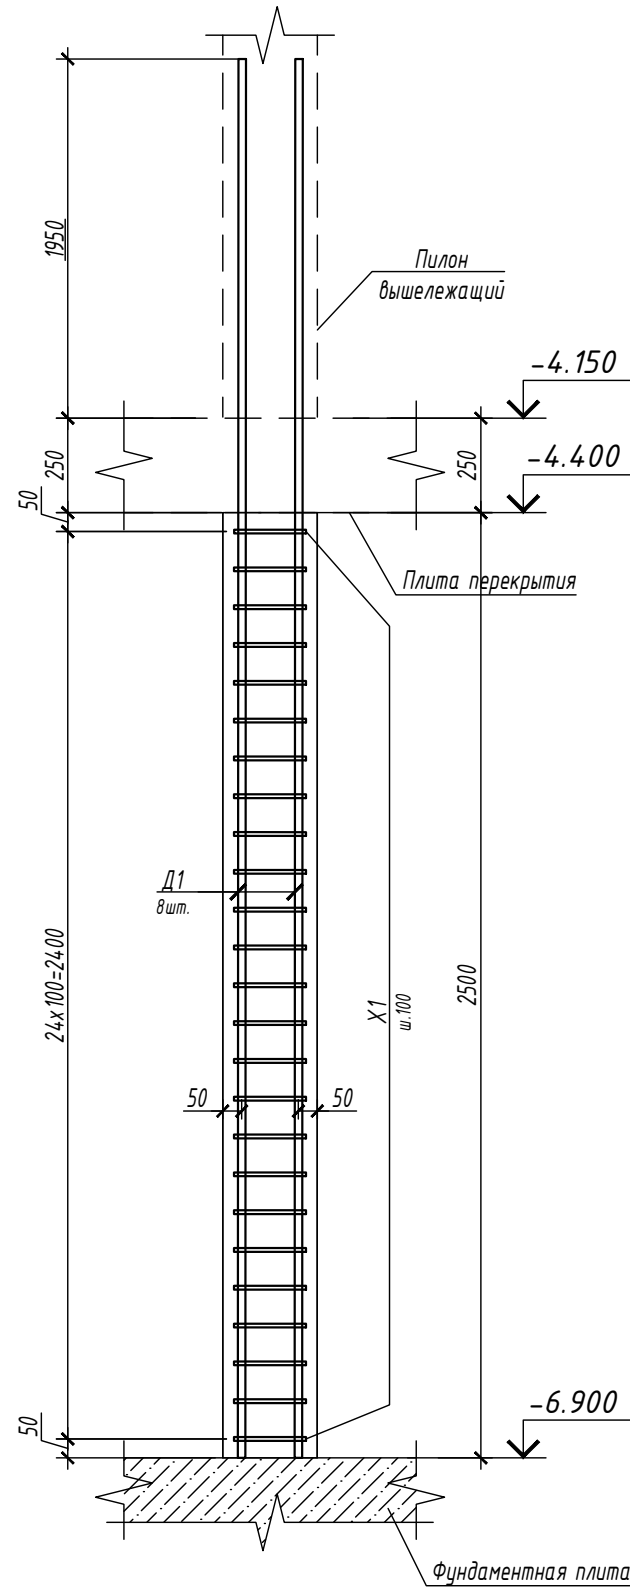

δ-δ
(армирование)

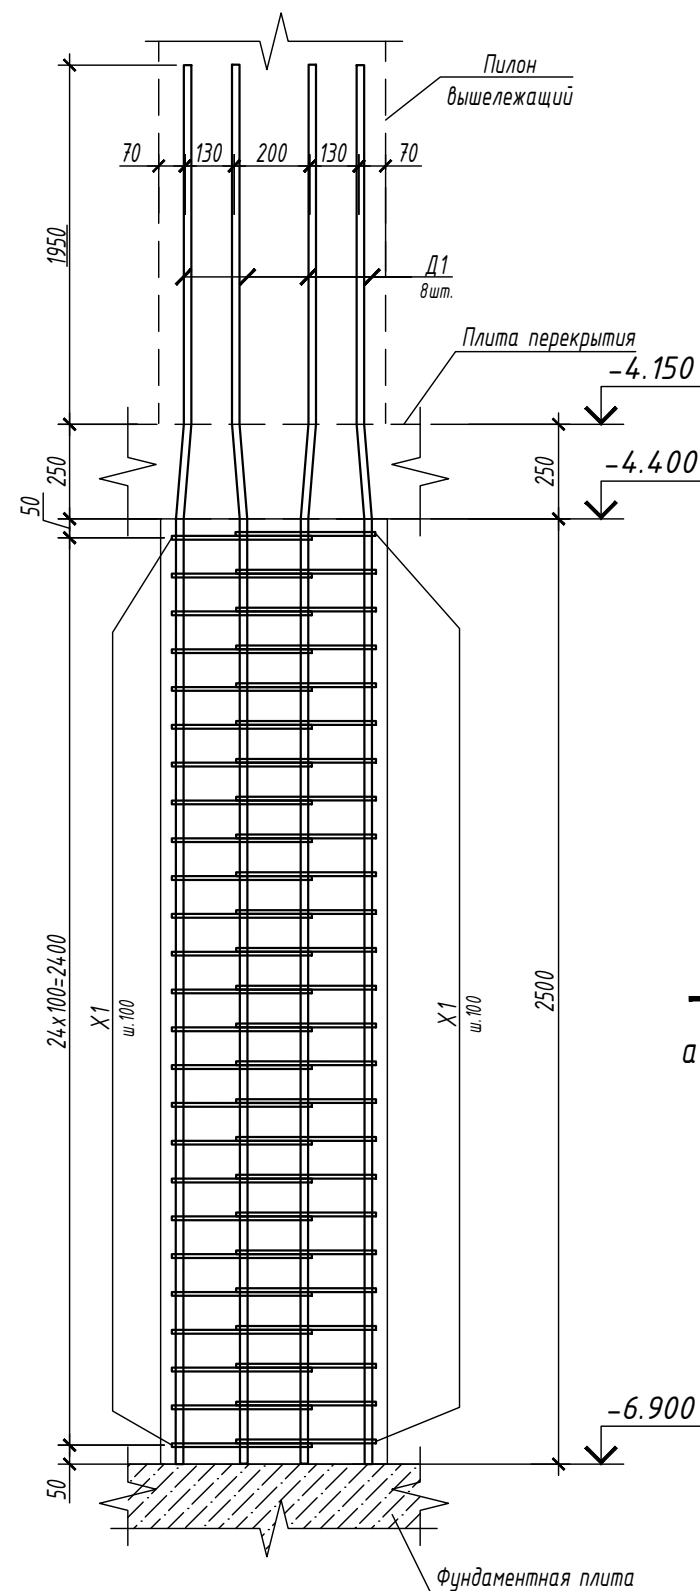

Пилон монолитный Пм1
(армирование)

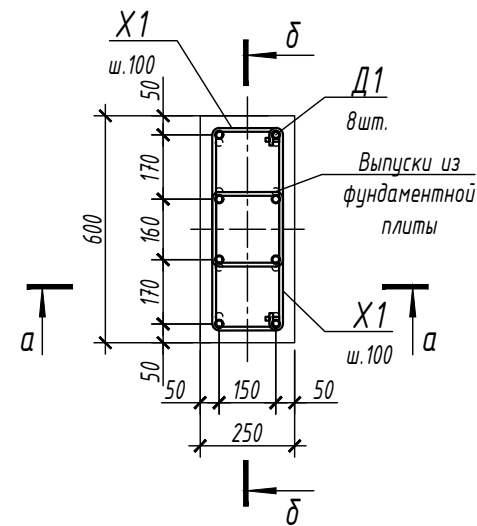

- Общие указания см. на листе 2.
- Бетонные конструкции необходимо поддерживать во влажном состоянии и оберегать от пересыхания в течение первых 10-14 дней после изготовления. Снятие несущей опалубки производить после достижения бетоном 70 % проектной прочности.

						V2025-38-01-КЖ		
						МО. г.о. Одинцовский, Огаревское ш., 9 Ильинское ДП.		
Изм.	Кол. уч.	Лист	№ док.	Подп.	Дата	Проект основного дома	Стадия	Лист
Разраб.	Рудов						Р	15
Проверил						Разрезы армирования 9-9, δ-δ Пилон монолитный Пм1(армирование)		


Согласовано:

Взам. инв. №


Подп. и дата

Инв. № подл.


Деталь армирования
"Т"-образного пересечения стен

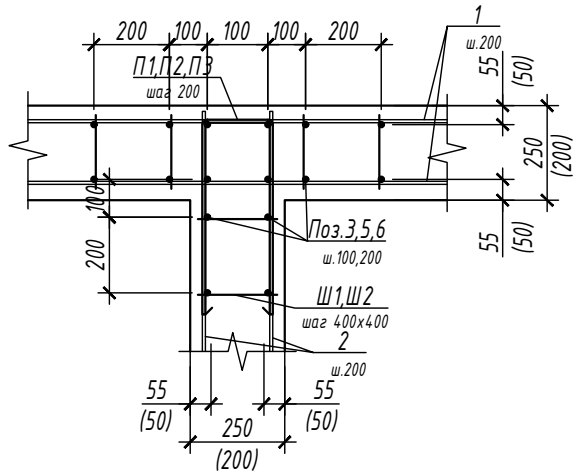


Деталь стыковки арматуры
φ16 А500С внахлестку

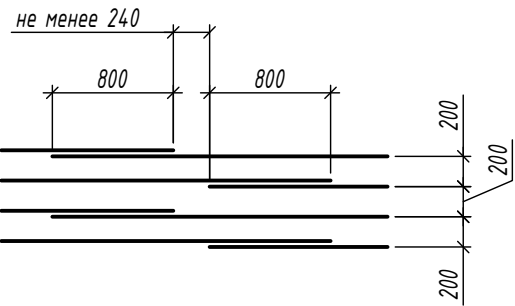


Деталь армирования торцевого
участка стены

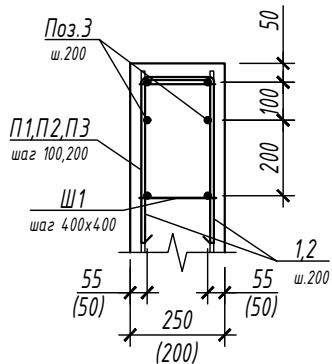

Деталь армирования "Г"-образного
пересечения стен

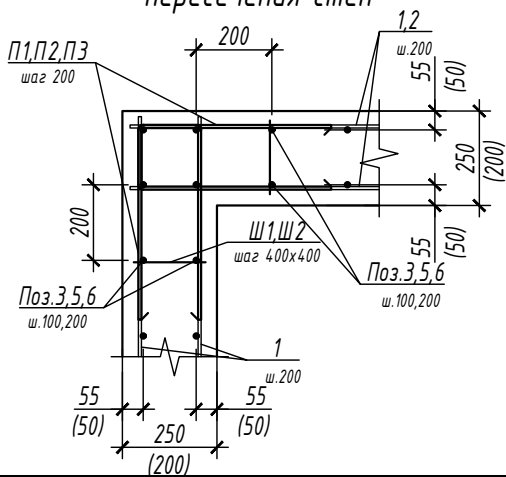

Деталь стыковки арматуры
φ12 А500С внахлестку

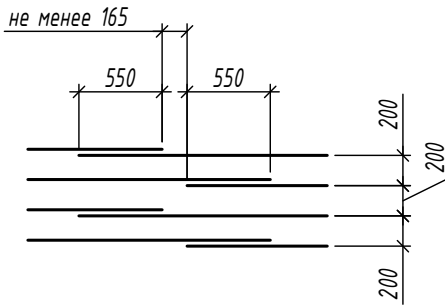

Ведомость деталей

Поз.	Эскиз
П1	
П2	
П3	
П4	
Ш1	
Ш2	
Д1	
Г1	
Х1	

Спецификация материалов

Поз.	Обозначение	Наименование	Кол.	Масса ед.кг.	Приме- чание
1	ГОСТ 34028-2016	φ12 А500С м.п.	2267.54	0.888	2013.6
2	ГОСТ 34028-2016	φ16 А500С м.п.	1529.68	1.578	2413.8
3	ГОСТ 34028-2016	φ12 А500С L=3700	706	3.29	2322.7
4	ГОСТ 34028-2016	φ12 А500С L=2080	14	1.85	25.90
5	ГОСТ 34028-2016	φ16 А500С L=4200	520	6.63	3447.6
6	ГОСТ 34028-2016	φ16 А500С L=2850	90	4.50	405.0
Д1	ГОСТ 34028-2016	φ20 А500С L=4700	144	11.59	1669.0
П1	ГОСТ 34028-2016	φ12 А500С L=1770	260	1.57	408.2
П2	ГОСТ 34028-2016	φ16 А500С L=2130	149	3.36	500.6
П3	ГОСТ 34028-2016	φ16 А500С L=2170	12	3.42	41.04
П4	ГОСТ 34028-2016	φ12 А500С L=1250	7	1.11	7.77
Х1	ГОСТ 34028-2016	φ10 А500С L=1190	900	0.73	657.0
Ш1	ГОСТ 34028-2016	φ6 А240 L=320	1477	0.07	103.4
Ш2	ГОСТ 34028-2016	φ6 А240 L=290	719	0.06	43.14
Г1	ГОСТ 34028-2016	φ12 А500С L=2400	136	2.13	289.7
		Материалы			
	ГОСТ 26633-2015	Бетон В25F200W10П4	67,7		м³

Ведомость расхода стали на элемент, кг.

Марка элемента	Изделия арматурные							
	Арматура класса		Арматура класса					Всего
	А240		А500С					
	ГОСТ 34028-2016		ГОСТ 34028-2016					
	φ6	Итого	φ10	φ12	φ16	φ20	Итого	
Верт.конструкции тех.этажа	146.5	146.5	657.0	5067.9	6808.1	1669.0	14201.9	14348.5


V2025-38-01-КЖ

МО. г.о. Одинцовский, Озоровское ш., 9 Ильинское ДП.


Проект основного дома

Спецификация к вертикальным
конструкциям тех.этажа


План расположения плиты бассейна (опалубка)

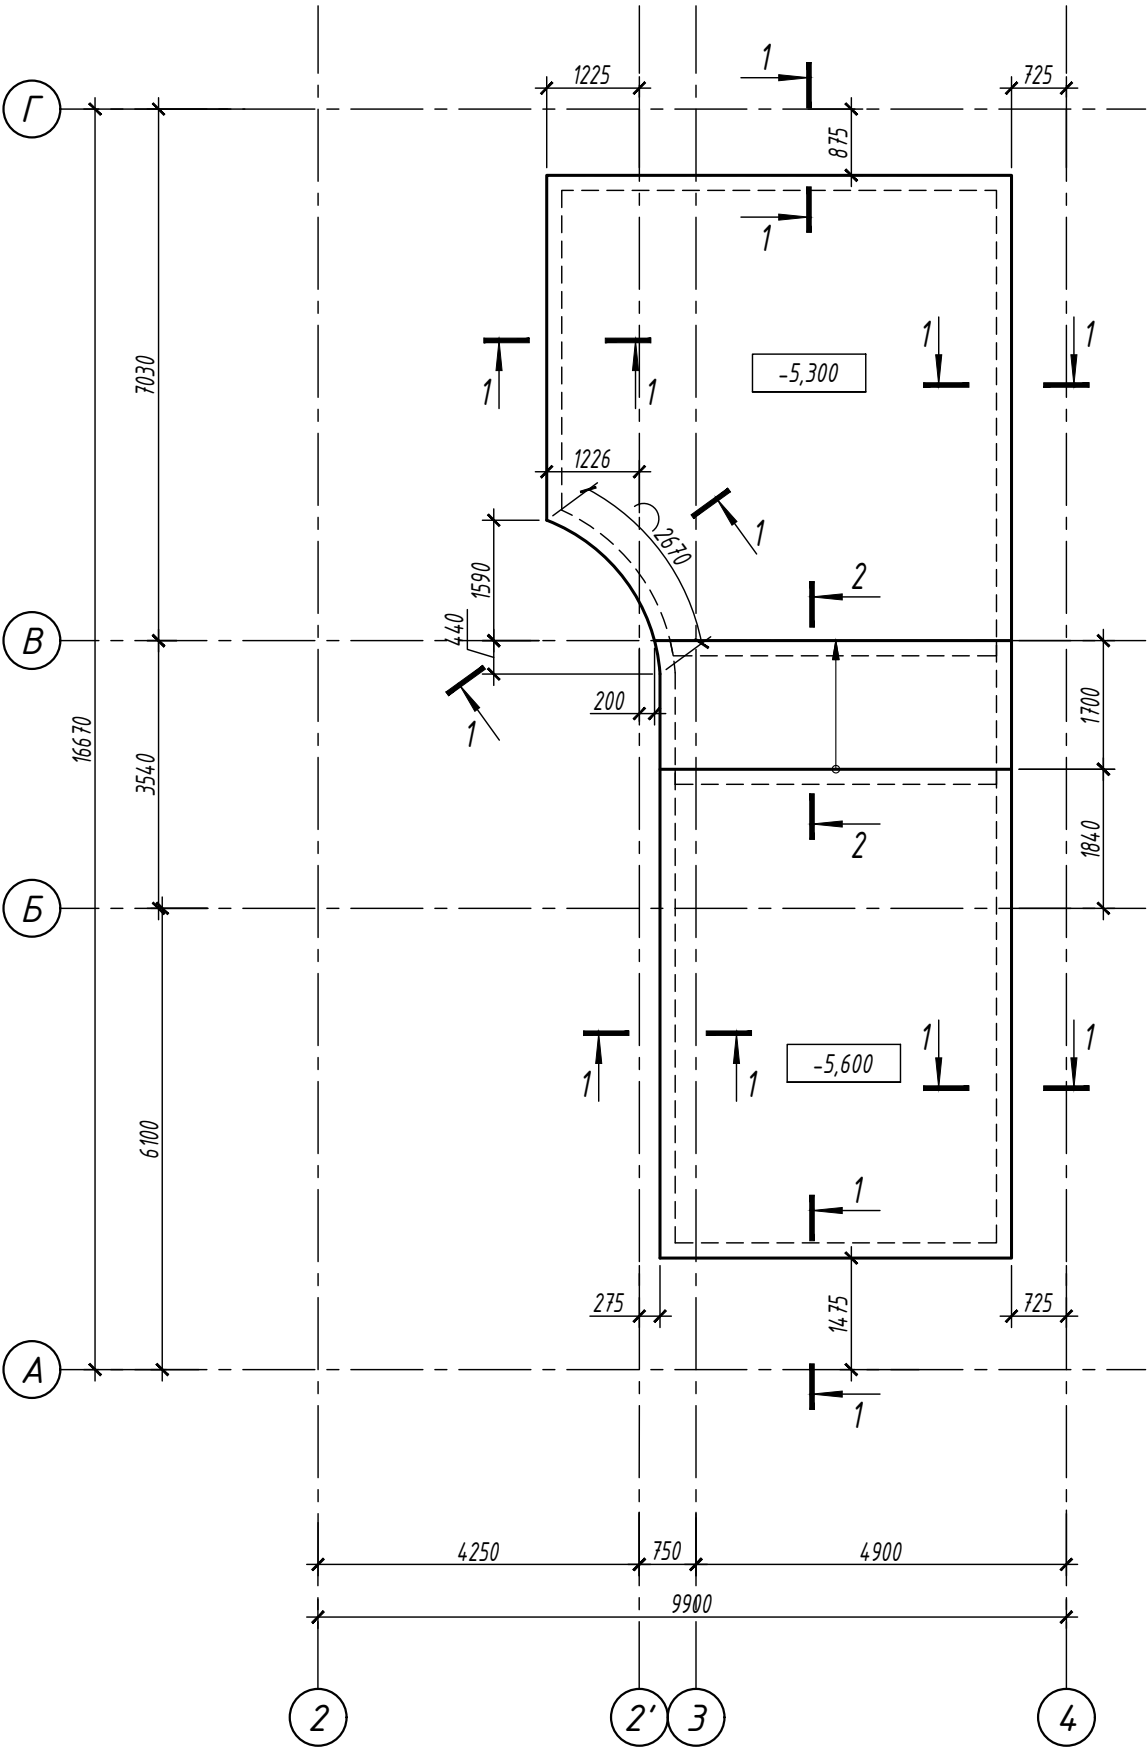

1-1
(опалубка)

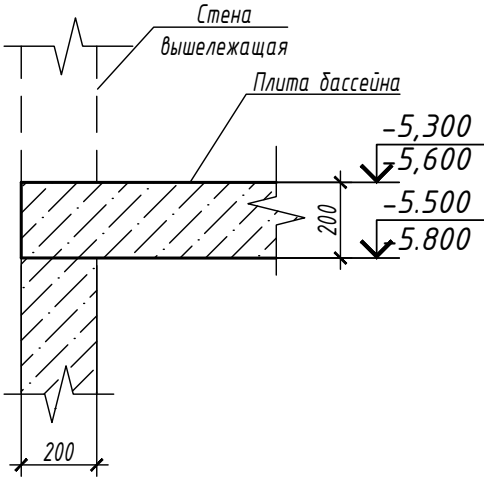





2-2
(опалубка)

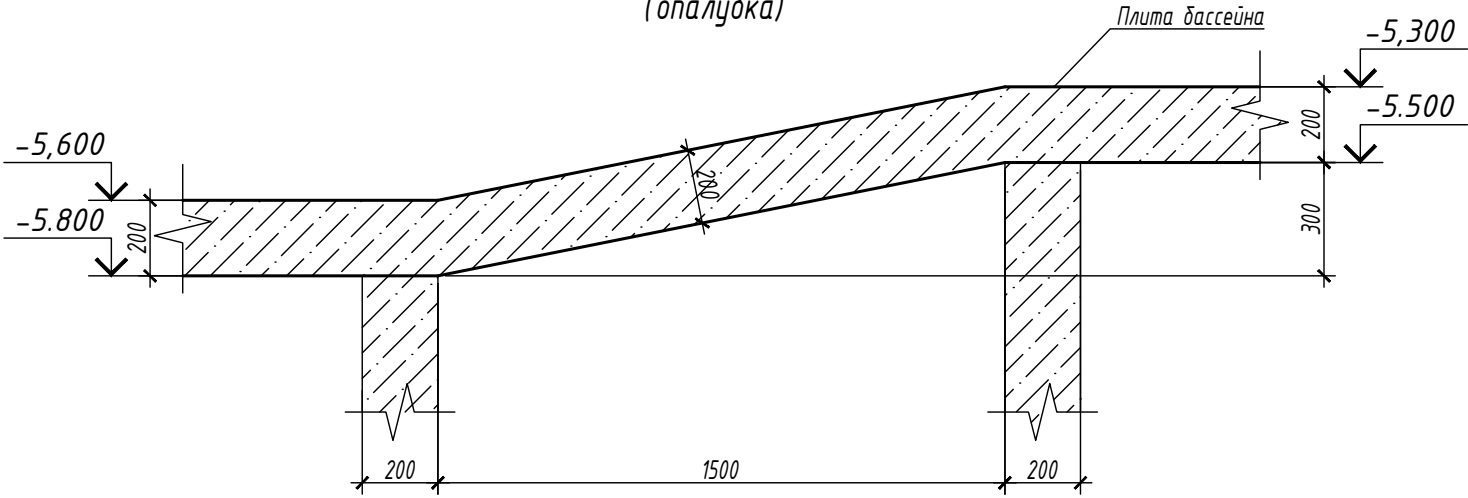

1. Общие указания см. на листе 2.
2. Бетонные конструкции необходимо поддерживать во влажном состоянии и оберегать от пересыхания в течение первых 10-14 дней после изготовления. Снятие несущей опалубки производить после достижения бетоном 70 % проектной прочности.

						V2025-38-01-КЖ			
						МО. г.о. Одинцовский, Огоревское ш., 9 Ильинское ДП.			
Изм.	Кол. уч.	Лист	№ док.	Подп.	Дата	Проект основного дома	Стадия	Лист	Листов
Разраб.		Рудов					Р	17	
Проверил						План расположения плиты бассейна (опалубка)			

План расположения плиты бассейна (нижнее армирование)

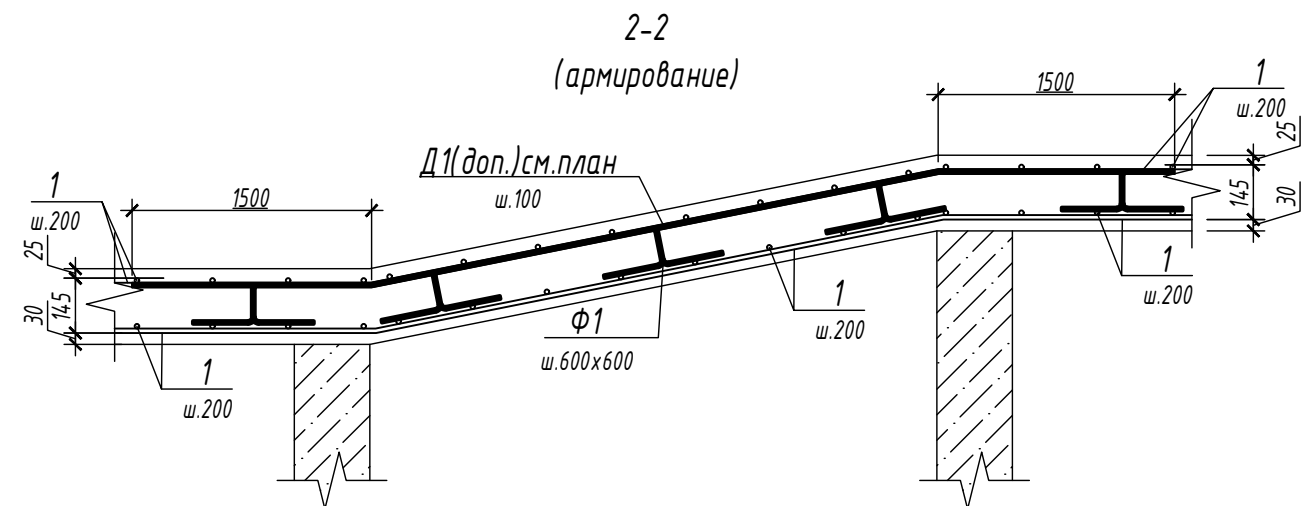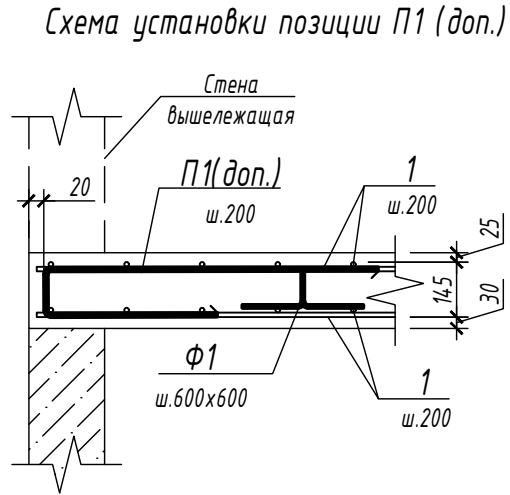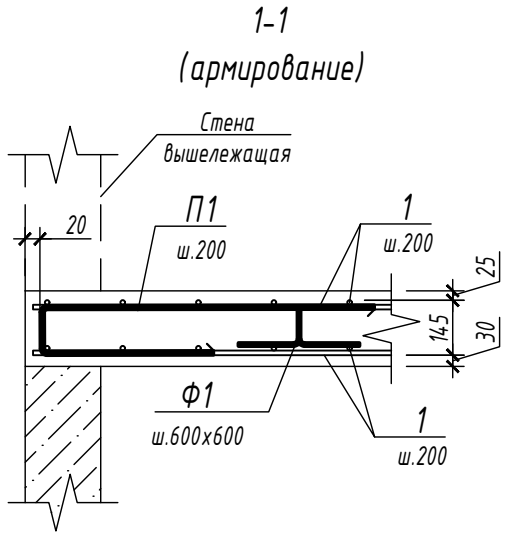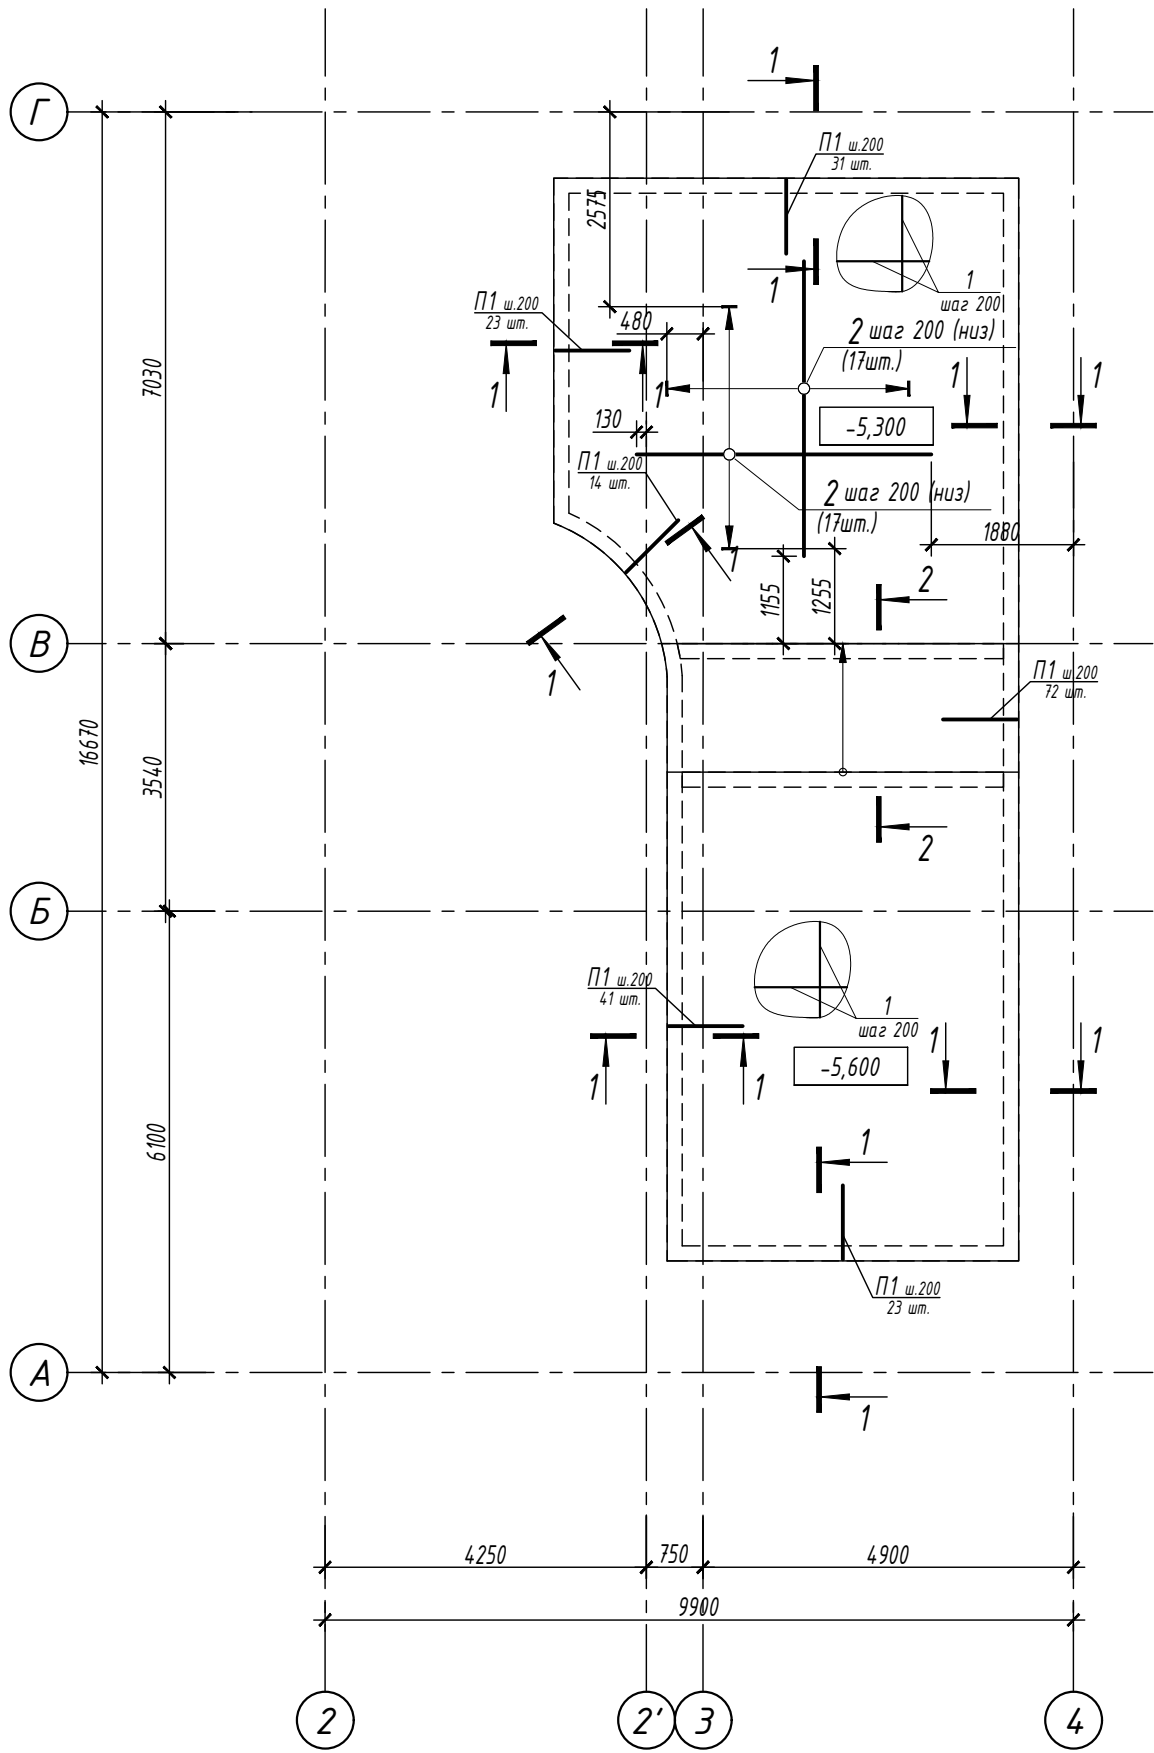

Согласовано:


Инв. № подл.	Подп. и дата	Взам. инв. №			

						V2025-38-01-КЖ		
						МО. г.о. Одинцовский, Огаревское ш., 9 Ильинское ДП.		
Изм.	Кол. уч.	Лист	№ док.	Подп.	Дата	Проект основного дома	Стадия	Лист
Разраб.		Рудов					Р	18
Проверил						План расположения плиты бассейна (нижнее армирование)		

Согласовано:

Инв. № подл. Подп. и дата. Взам. инв. №

План расположения плиты бассейна (верхнее армирование)

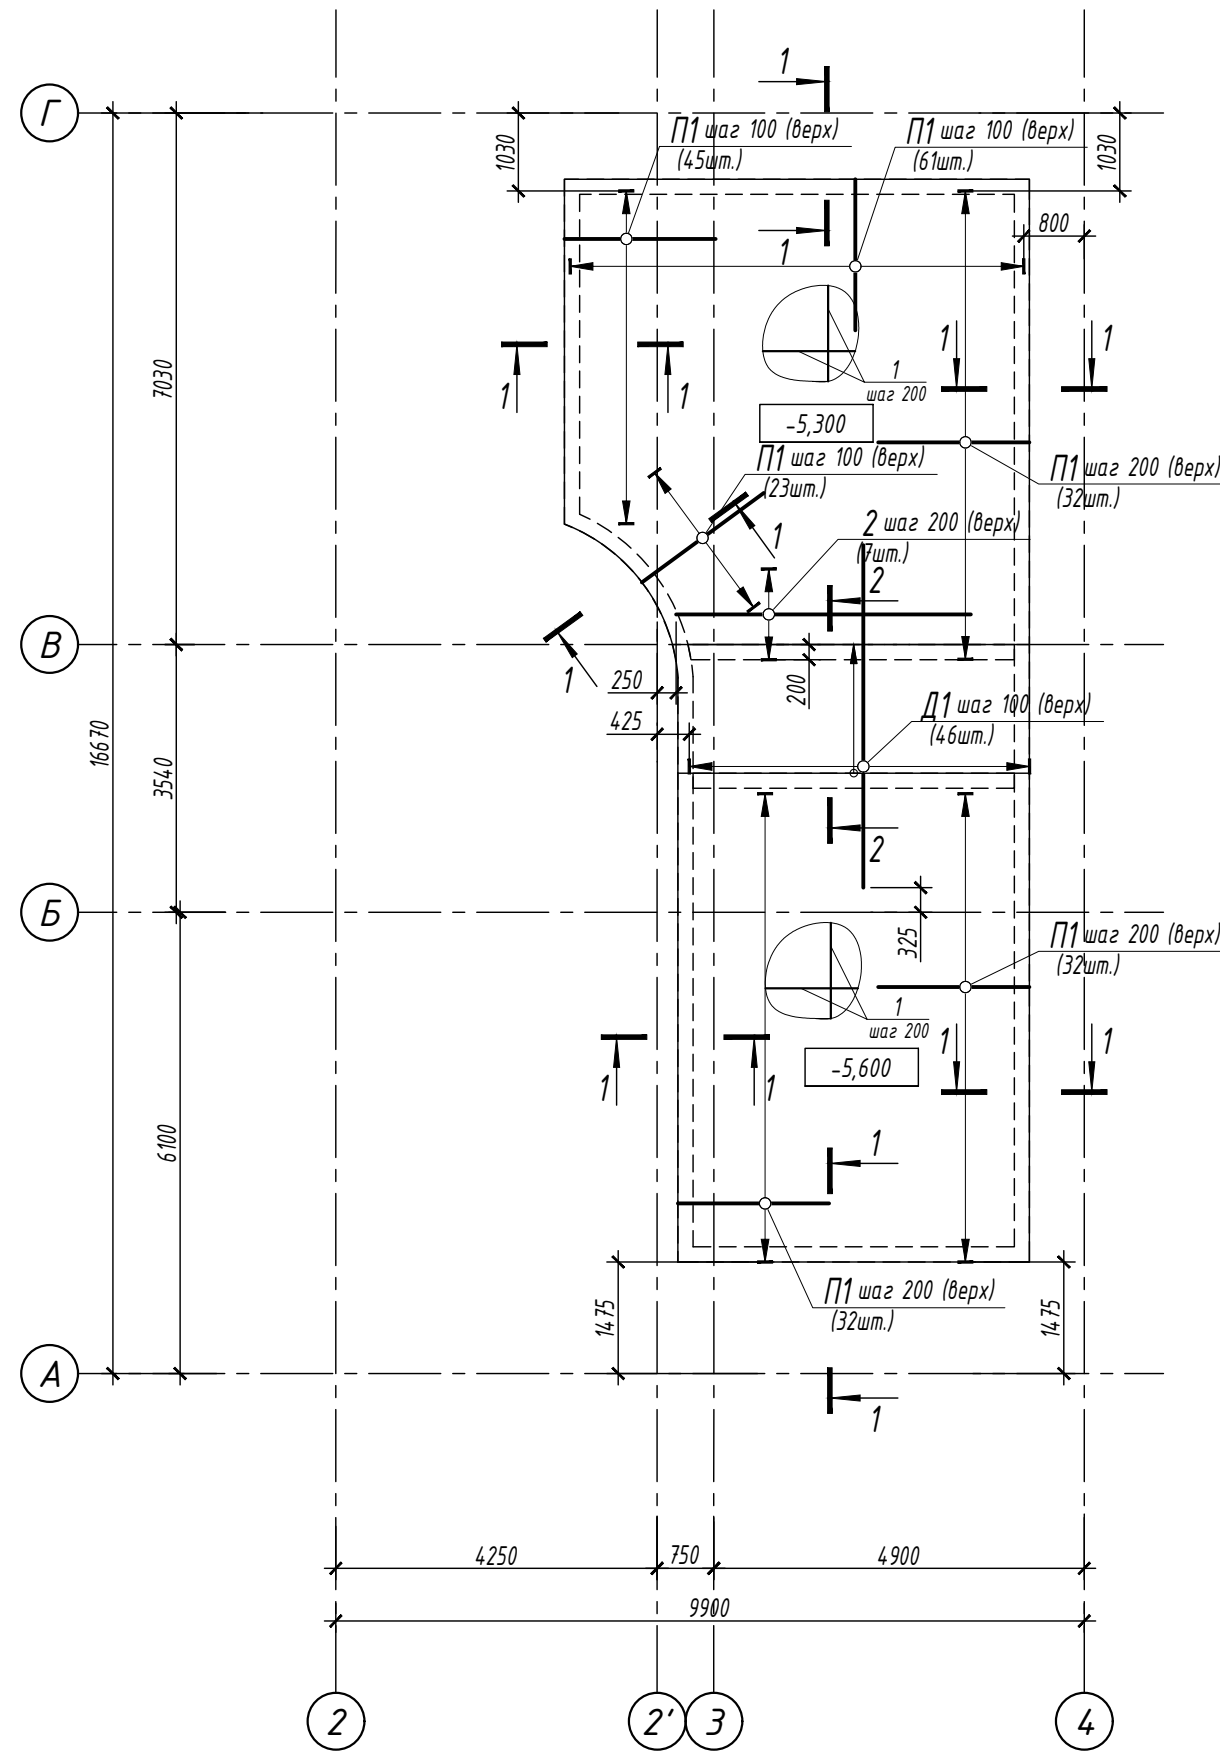

Спецификация материалов

Поз.	Обозначение	Наименование	Кол.	Масса ед.кг.	Приме- чание
1	ГОСТ 34028-2016	φ10 А500С м.п.	1658	0.617	1023.0
2	ГОСТ 34028-2016	φ10 А500С L=3900	41	2.41	98.81
Д1	ГОСТ 34028-2016	φ10 А500С L=4530	46	2.80	128.8
П1	ГОСТ 34028-2016	φ10 А500С L=2585	429	1.59	682.1
Ф1	ГОСТ 34028-2016	φ10 А500С L=800	200	0.49	98.00
Материалы					
	ГОСТ 26633-2015	Бетон В25Ф200W10П4	14,9		м³


Ведомость расхода стали на элемент, кг.

Марка элемента	Изделия арматурные		
	Арматура класса		Всего
	А500С		
	ГОСТ 34028-2016		
	φ10	Итого	
Плита бассейна	2030.7	2030.7	2030.7

Ведомость деталей

Поз.	Эскиз
П1	
Ф1	
Д1	

Деталь стыковки арматуры
φ10 А500С внахлестку

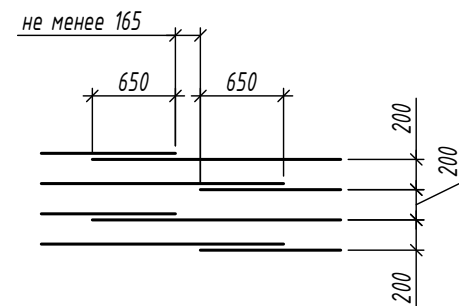

V2025-38-01-КЖ


МО. г.о. Одинцовский, Огаревское ш., 9 Ильинское ДП.

Изм.	Кол. уч.	Лист	№ док.	Подп.	Дата	Проект основного дома		
Разраб.	Рудов					Р	19	
Проверил						План расположения плиты бассейна (верхнее армирование) Спецификация к плите бассейна		


Согласовано:

Взам. инв. №	
Подп. и дата	
Инв. № подл.	


План расположения плиты перекрытия цокольного этажа (опалубка)

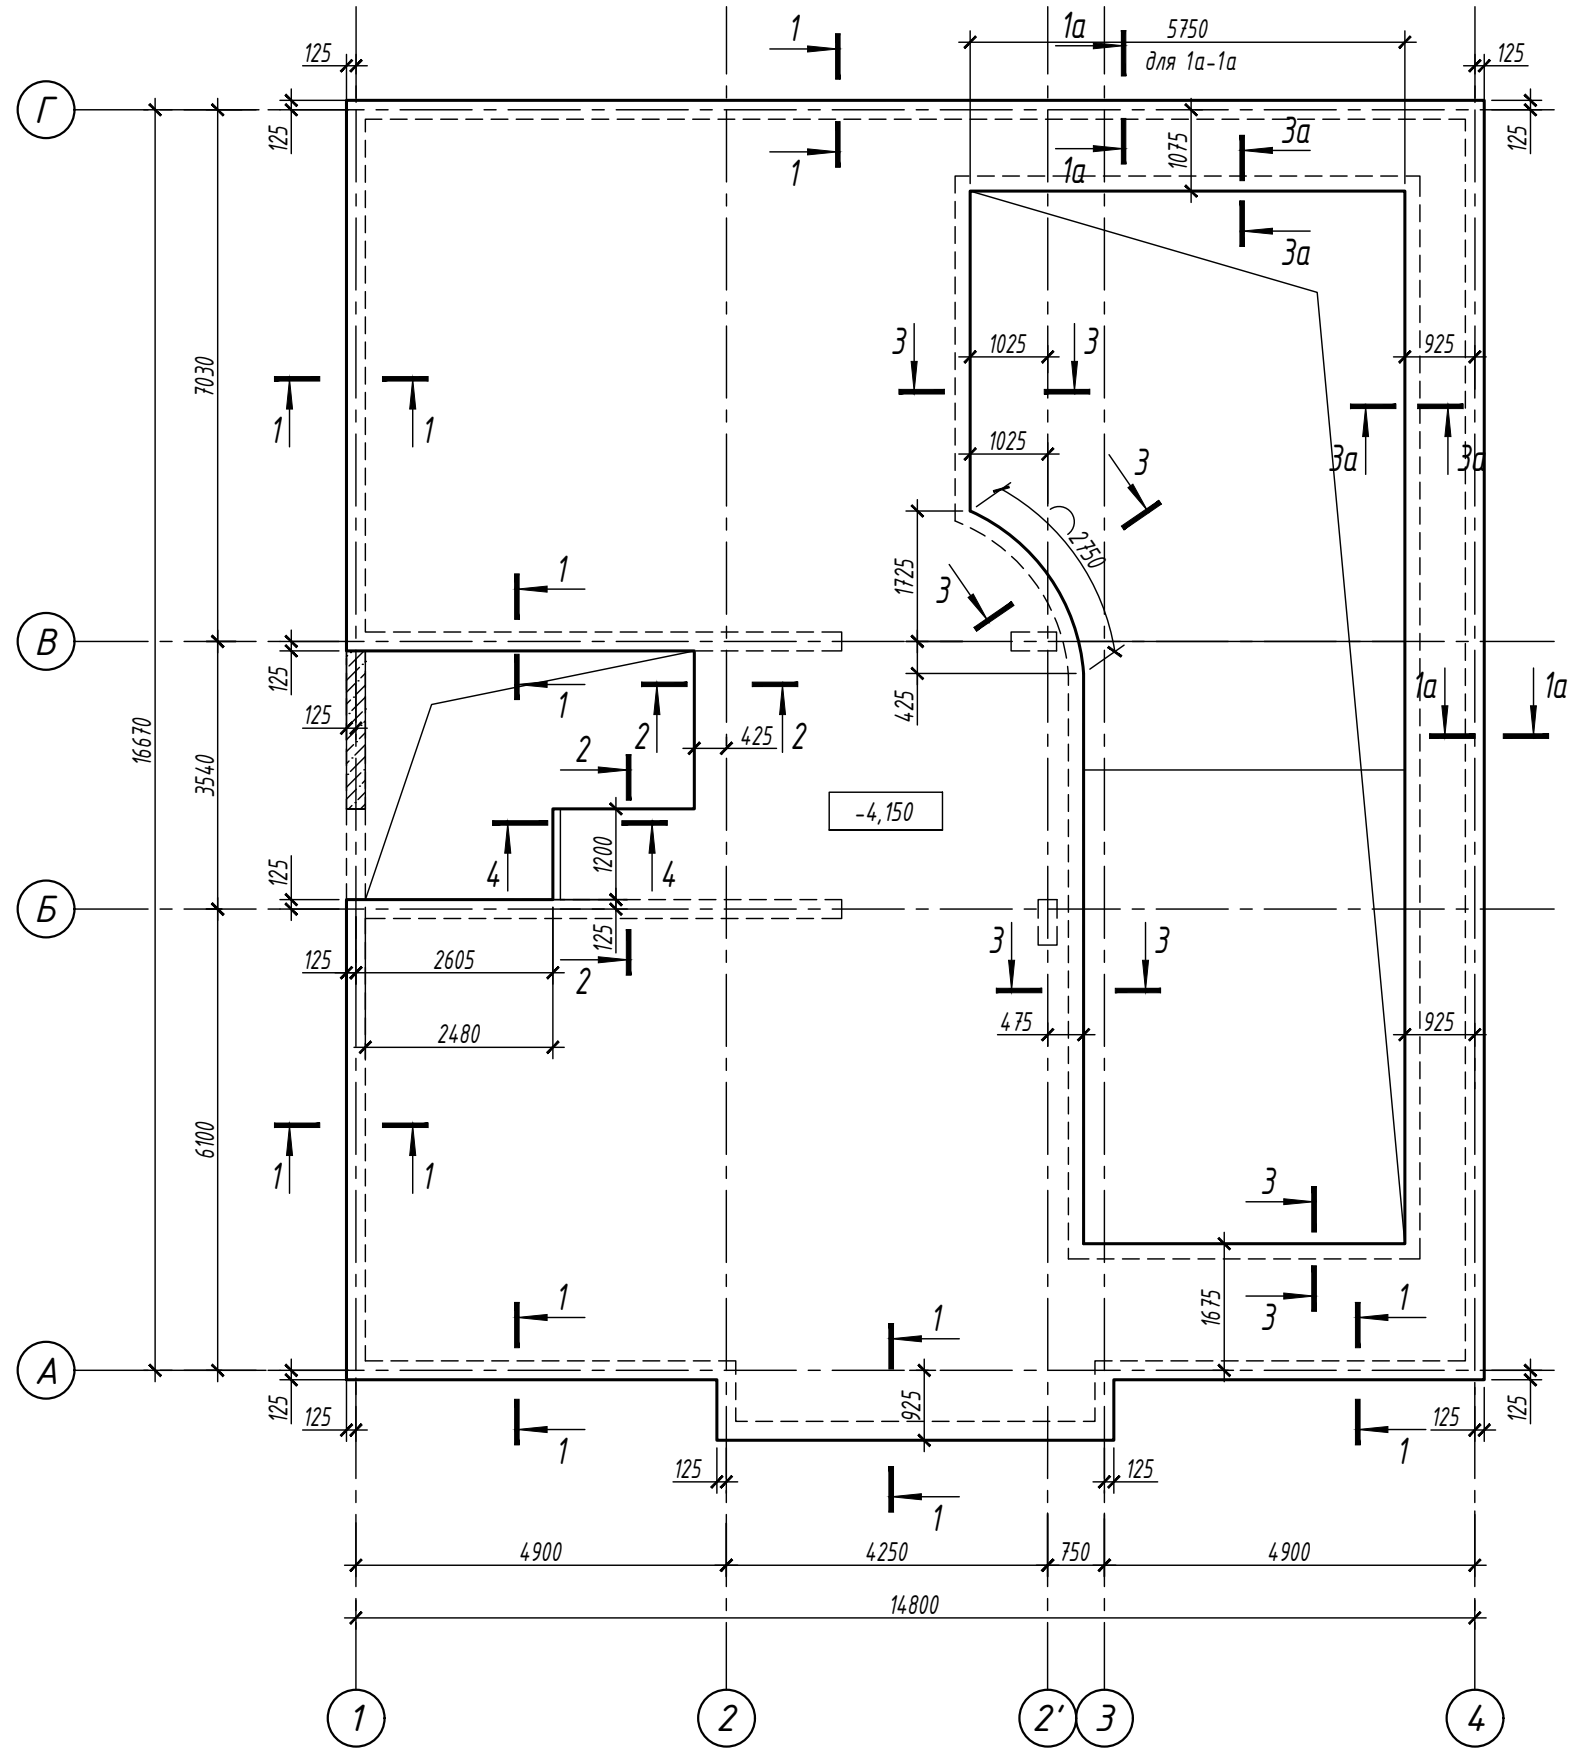


1-1, 1а-1а
(опалубка)

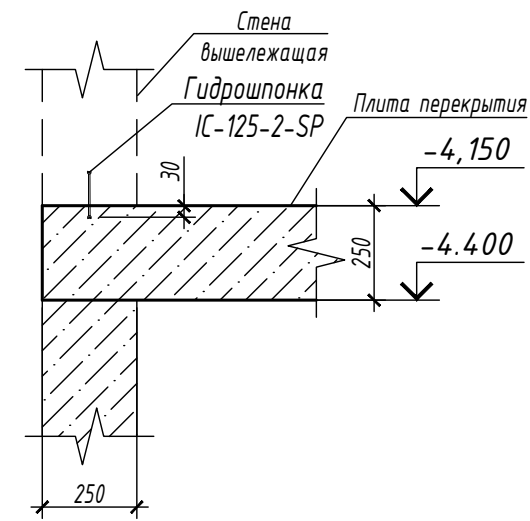


2-2
(опалубка)

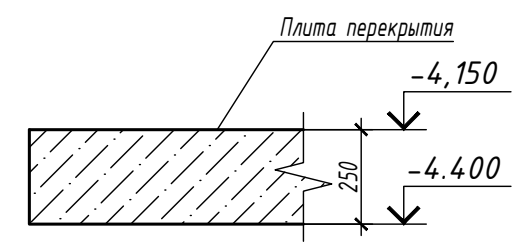

3-3, 3а-3а
(опалубка)

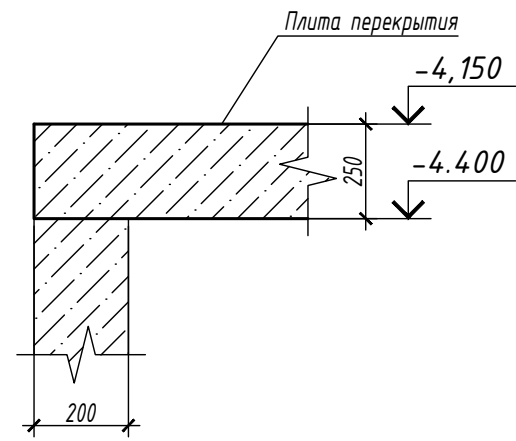

4-4
(опалубка)

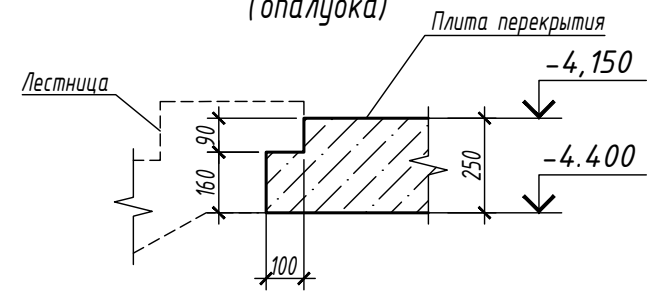

						V2025-38-01-КЖ		
						МО. г.о. Одинцовский, Огаревское ш., 9 Ильинское ДП.		
Изм.	Кол. уч.	Лист	№ док.	Подп.	Дата	Проект основного дома	Стадия	Лист
Разраб.		Рудов					Р	20
Проверил						План расположения плиты перекрытия цокольного этажа (опалубка)		

[illegible][illegible]

Стена
вышележащая
П2
ш. 200
1
ш. 200
2
ш. 600x600
1
ш. 200
20
195
25
30
Ф1

Отогнуть в лестницу

П4 ш. 200

П3 ш. 200

П2 ш. 200

1000

250

200

195

30

2


6 шт.

[illegible][illegible]

						V2025-38-01-КЖ				
						МО. г.о. Одинцовский, Озоровское ш., 9 Ильинское ДП.				
Изм.	Кол. уч.	Лист	N° док.	Подп.	Дата					
Разраб.		Рудов				Проект основного дома		Стадия	Лист	Листов
Проверил								Р	21	
						План расположения плиты перекрытия цокольного этажа (нижнее армирование)				

Technical drawing of a staircase reinforcement cage (лестница) showing dimensions and reinforcement details.

- Overall width: $5 \times 200 = 1000$
- Overall height: 225
- Reinforcement bar diameter: $\varnothing 12$
- Reinforcement bar spacing: 120 and 70
- Reinforcement bar type: $B1$ ш 200 шт. 12
- Reinforcement bar type: -4.150
- Reinforcement bar type: 2
- Reinforcement bar type: B

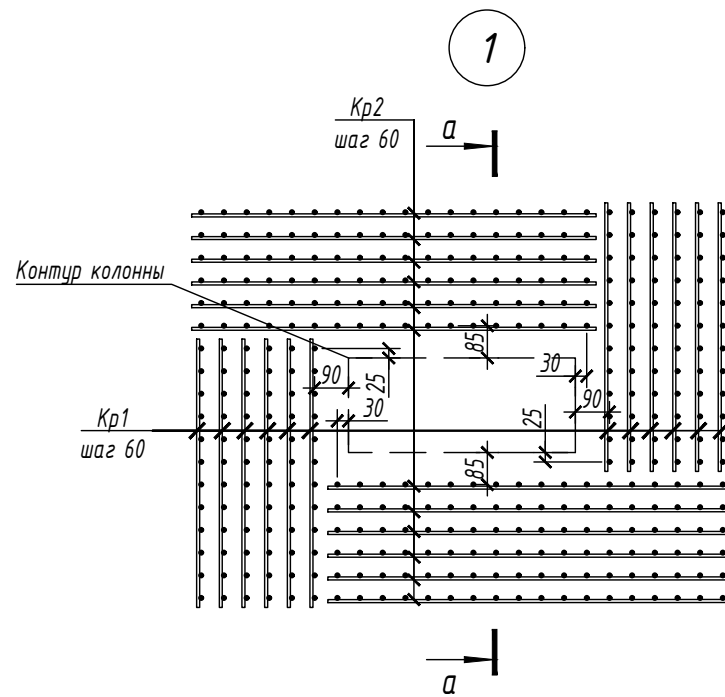

Марка изделия	Поз.	Наименование	Кол.	Масса 1 дет. кг.	Масса изделия кг.
Кр1	р1	Ф8 А500С L=220	12	0.09	1.64
	р2	Ф8 А500С L=710	2	0.28	

Марка изделия	Поз.	Наименование	Кол.	Масса 1 дет. кг.	Масса изделия кг.
Кр2	р1	Ф8 А500С L=220	18	0.09	2.46
	р2	Ф8 А500С L=1070	2	0.42	



Лестница
показана условно

55 55 980

B1
ш. 200

400

Армирование плиты
перекрытия показано
условно

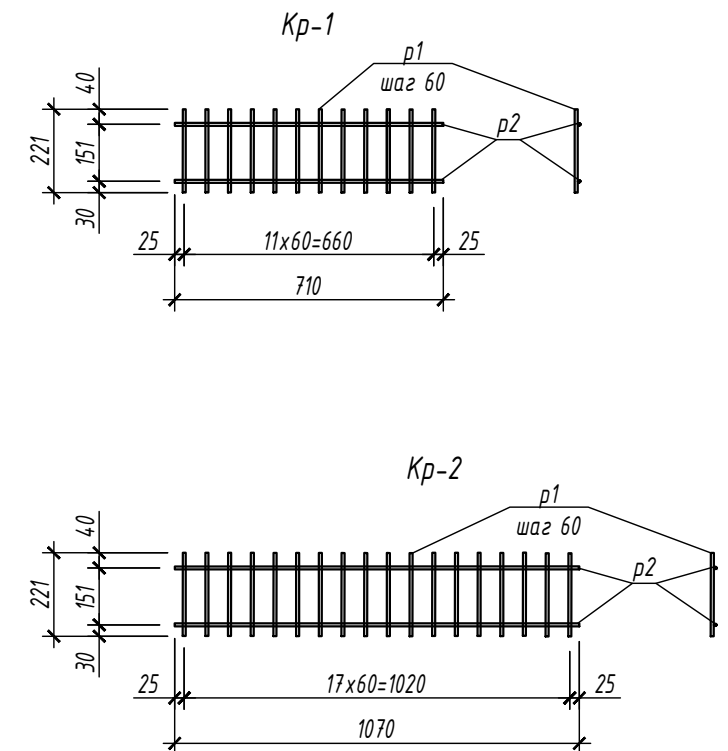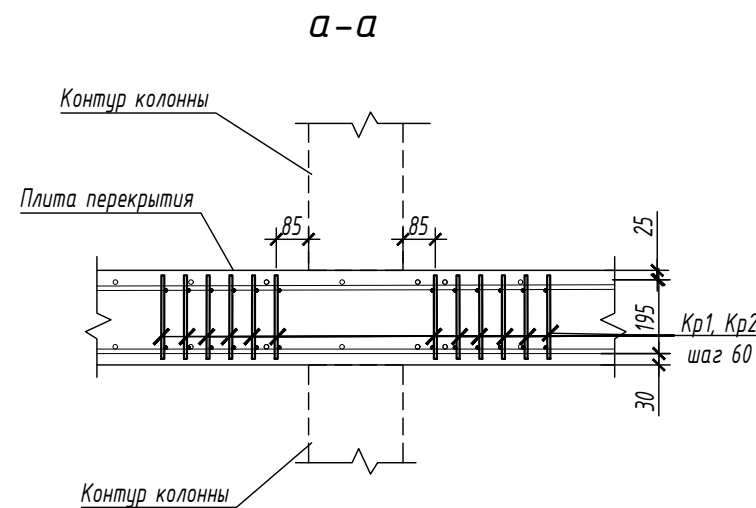

						V2025-38-01-КЖ				
						МО. г.о. Одинцовский, Огоревское ш., 9 Ильинское ДП.				
Изм.	Кол. уч.	Лист	№ док.	Подп.	Дата					
Разраб.		Рудов				Проект основного дома		Стадия	Лист	Листов
Проверил								Р	22	
						Фрагмент плана плиты перекрытия цокольного этажа(выпуски) Пространственные каркасы Кр1, Кр2				

Architectural floor plan of a building with a complex grid system. The plan shows various rooms, corridors, and structural elements. Dimensions are provided in millimeters (mm) and meters (m). The grid is labeled with letters Г, Б, Б, А vertically and 1, 2, 2', 3, 4 horizontally. Key features include a central circular area, a rectangular area labeled '4, 150' with a 'шаг 200' (step 200) note, and several rooms with specific dimensions and labels like 'П6 шаг 200 (верх)' (P6 step 200 top) and '5 шаг 200 (верх)' (5 step 200 top). The plan also shows a section line 1-1 and a section line 1a-1a.

не менее 165

650

650

200

200

Инв. N° подл.	Подп. и дата	Взам. инв. N°
---------------	--------------	---------------

Подн. и дапа

						V2025-38-01-KЖ			
						МО. г.о. Одинцовский, Огоревское ш., 9 Ильинское ДП.			
Изм.	Кол. уч.	Лист	N° док.	Подп.	Дата	Проект основного дома	Стадия	Лист	Листов
Разраб.		Рудов					Р	23	
Проверил						План расположения плиты перекрытия цокольного этажа (нижнее армирование)			

Согласовано:

Инв. № подл. Подп. и дата Взам. инв. №

Ведомость деталей

Поз.	Эскиз
П1	
П2	
П3	
П4	
П5	
П6	
П7	
Ф1	
В1	

Спецификация материалов


Поз.	Обозначение	Наименование	Кол.	Масса ед.кг.	Приме- чание
Кр1	см.данный лист	Пространственный каркас Кр1	24	1.64	39.36
Кр2	см.данный лист	Пространственный каркас Кр2	24	2.46	59.04
1	ГОСТ 34028-2016	φ10 А500С м.п.	4003	0.617	2469.9
2	ГОСТ 34028-2016	φ10 А500С L=5850	121	3.61	436.8
3	ГОСТ 34028-2016	φ16 А500С L=3900	45	6.15	276.8
4	ГОСТ 34028-2016	φ16 А500С L=2950	32	4.66	149.1
5	ГОСТ 34028-2016	φ16 А500С L=5850	22	9.23	203.1
6	ГОСТ 34028-2016	φ16 А500С м.п.	66.24	1.578	104.5
В1	ГОСТ 34028-2016	φ12 А500С L=1600	12	1.42	17.04
П1	ГОСТ 34028-2016	φ10 А500С L=2685	346	1.66	574.4
П2	ГОСТ 34028-2016	φ10 А500С L=1835	198	1.13	223.7
П3	ГОСТ 34028-2016	φ10 А500С L=1085	27	0.67	18.09
П4	ГОСТ 34028-2016	φ10 А500С L=1020	6	0.63	3.78
П5	ГОСТ 34028-2016	φ16 А500С L=2335	58	3.68	213.4
П6	ГОСТ 34028-2016	φ16 А500С L=2785	163	4.39	715.6
П7	ГОСТ 34028-2016	φ16 А500С L=2335	52	3.68	191.4
Ф1	ГОСТ 34028-2016	φ10 А500С L=900	490	0.56	274.4
		Материалы			
	ГОСТ 26633-2015	Бетон В25F200W10П4	44,9		м³
	ТУ Производителя	Гидрошпонка IC-125-2-SP	66		м

Ведомость расхода стали на элемент, кг.

Марка элемента	Изделия арматурные					
	Арматура класса					Всего
	A500С					
	ГОСТ 34028-2016					
	φ8	φ10	φ12	φ16	Итого	
Плита перекрытия цоколя	98.40	4001.0	17.04	1853.8	5970.3	5970.3

						V2025-38-01-КЖ			
						МО. г.о. Одинцовский, Огоревское ш., 9 Ильинское ДП.			
Изм.	Кол. уч.	Лист	№ док.	Подп.	Дата	Проект основного дома	Стадия	Лист	Листов
Разраб.		Рудов					Р	24	
Проверил						Спецификация к плите перекрытия цоколя			

План расположения вертикальных конструкций цокольного этажа




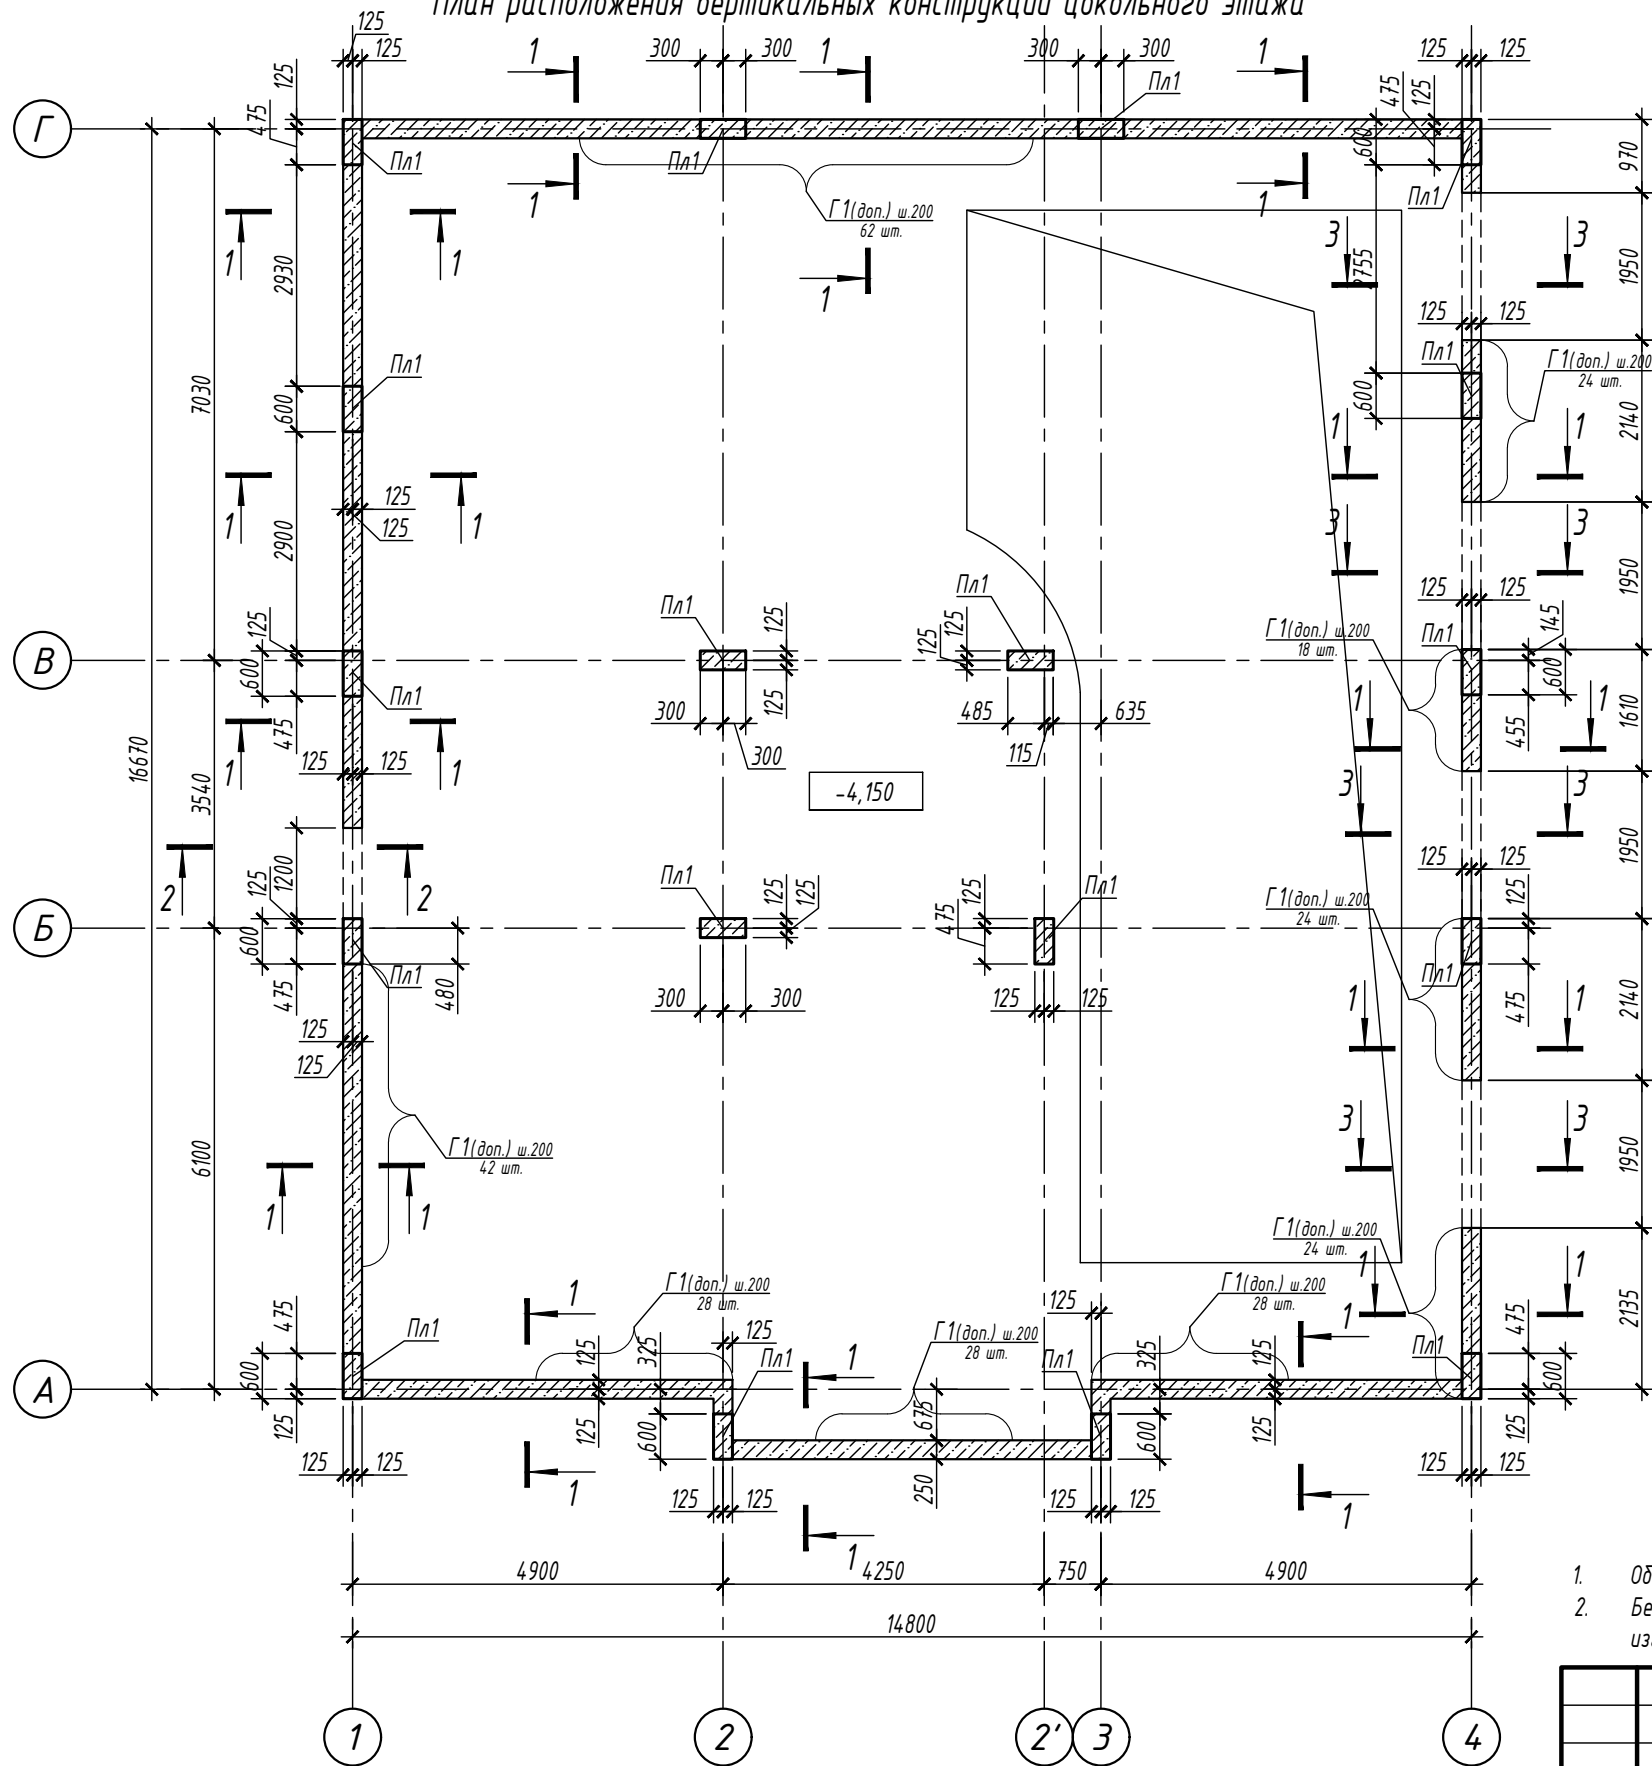


1. Общие указания см. на листе 2.
2. Бетонные конструкции необходимо поддерживать во влажном состоянии и оберегать от пересыхания в течение первых 10-14 дней после изготовления. Снятие несущей опалубки производить после достижения бетоном 70 % проектной прочности.


						V2025-38-01-КЖ			
						МО. г.о. Одинцовский, Огородевское ш, 9 Ильинское ДП.			
Изм.	Кол. уч.	Лист	№ док.	Подп.	Дата	Проект основного дома	Стадия	Лист	Листов
Разраб.	Рудов						Р	25	
Проверил						План расположения вертикальных конструкций цокольного этажа			

Согласовано:

Взам. инв. №
Подп. и дата
Инв. № подл.

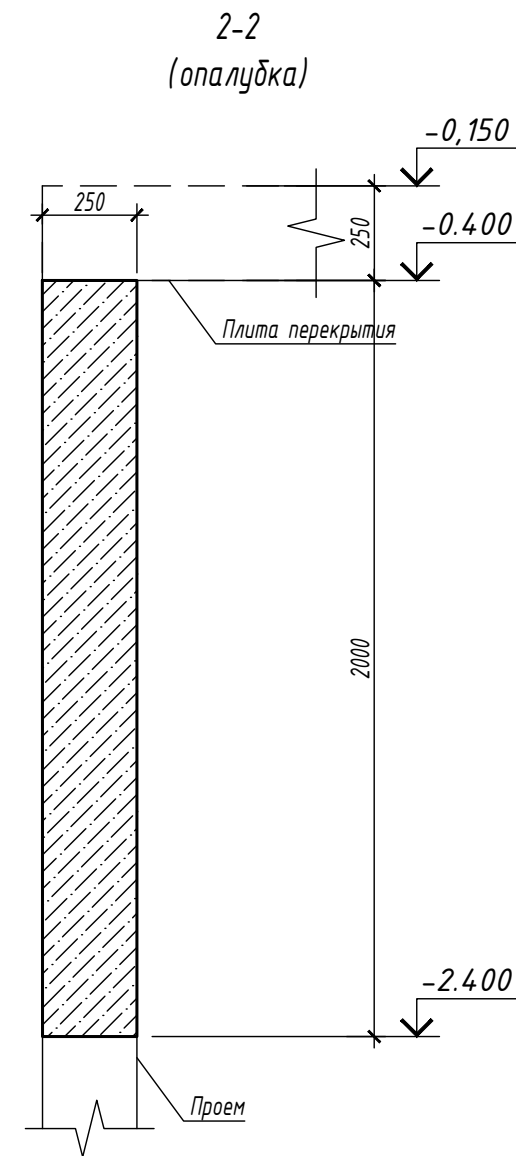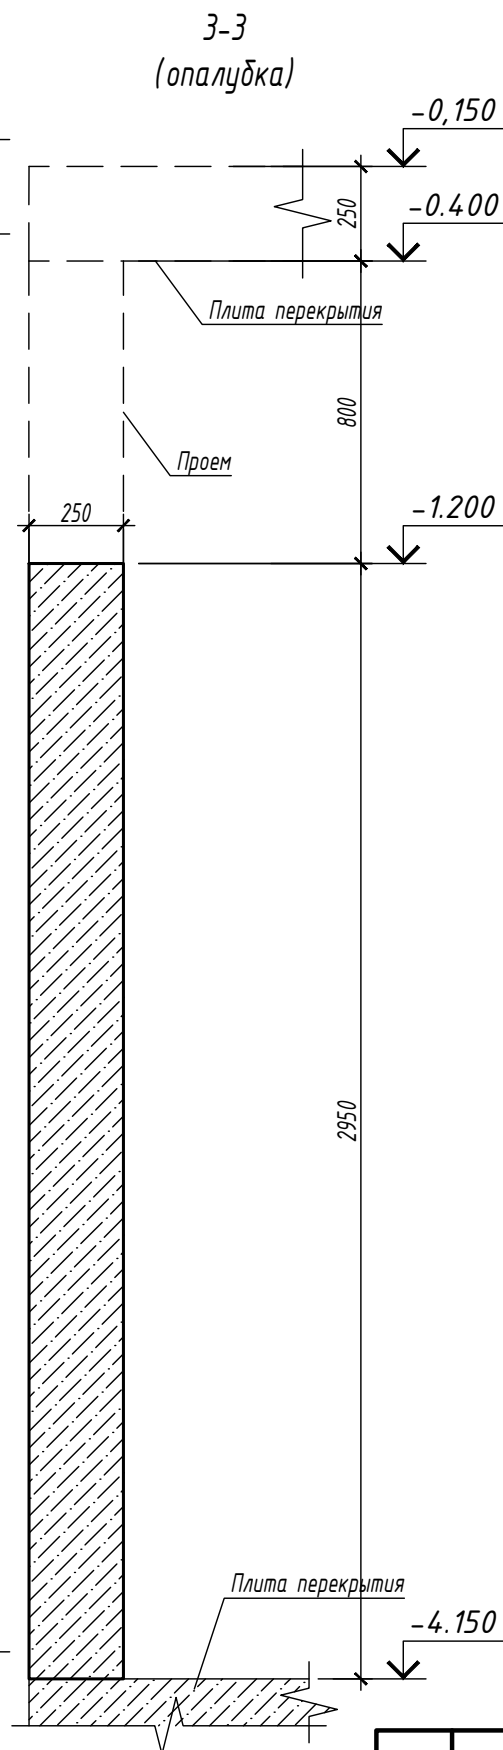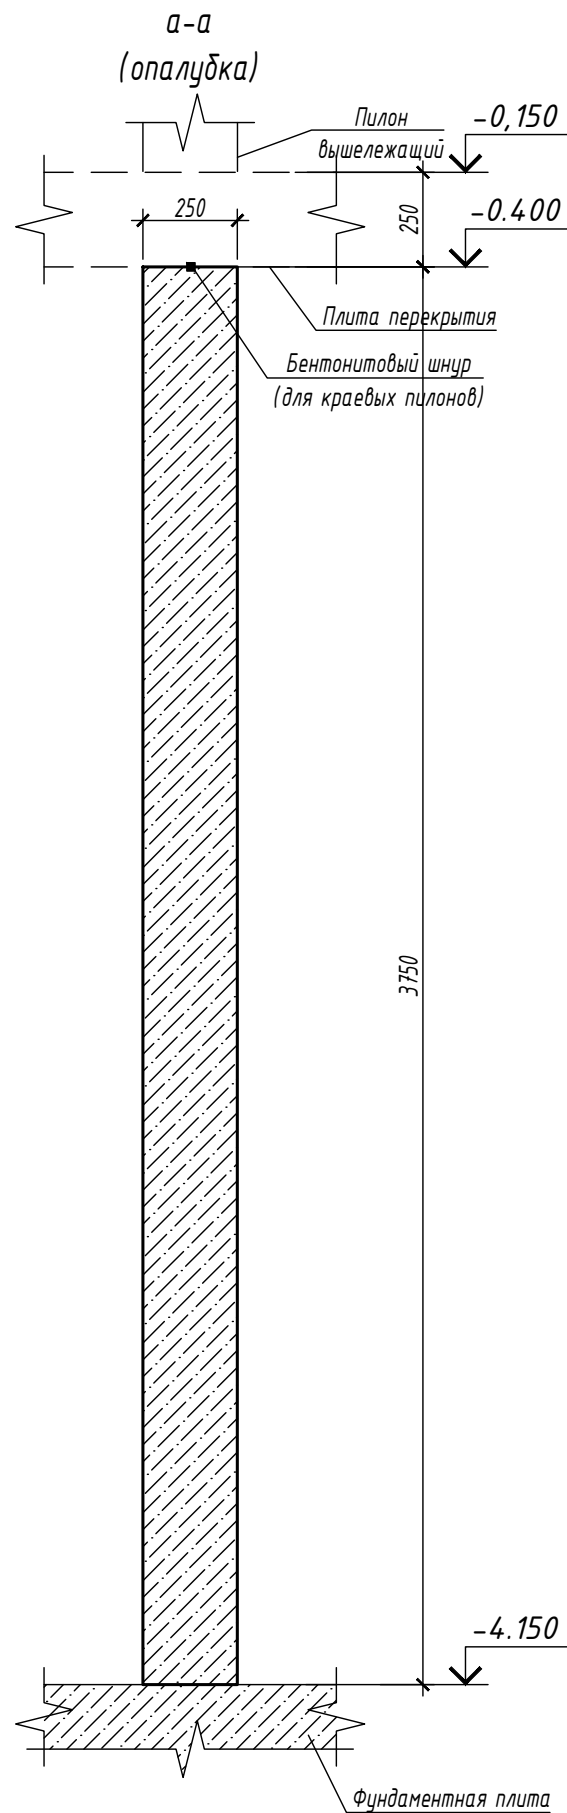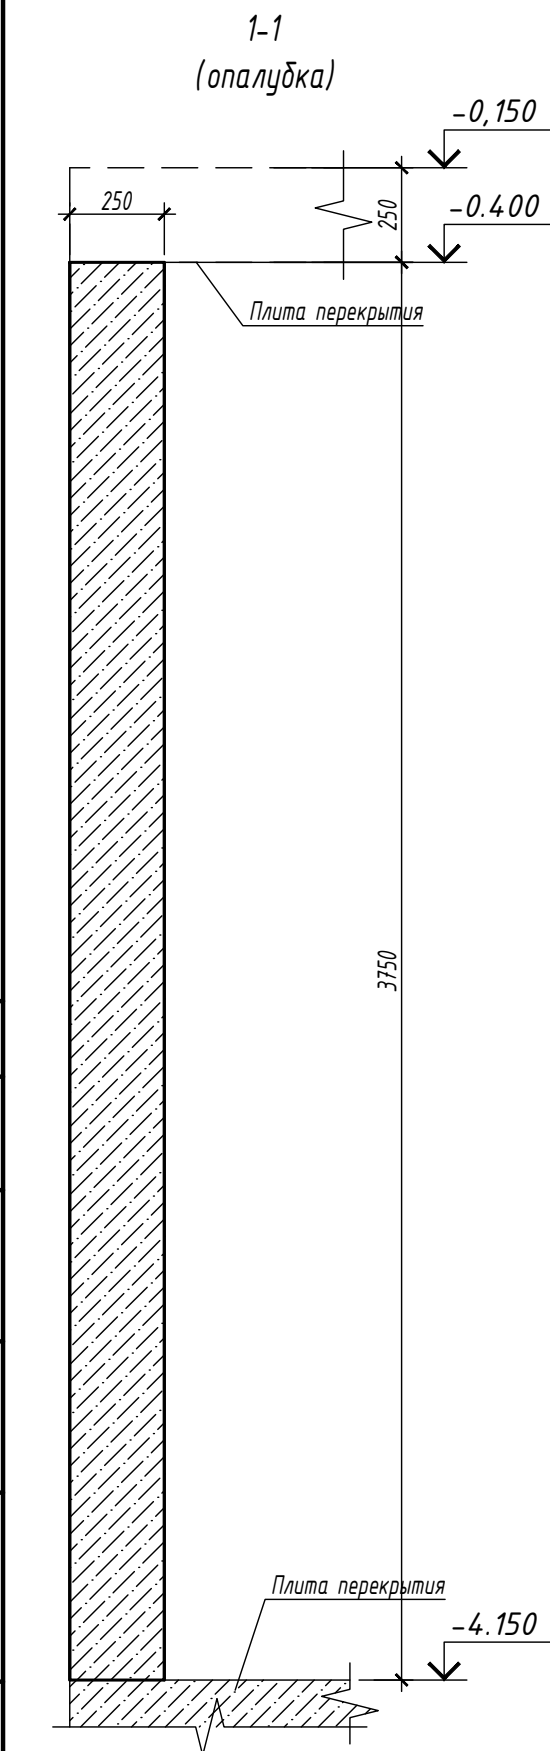

Пилон монолитный Пм1
(опалубка)

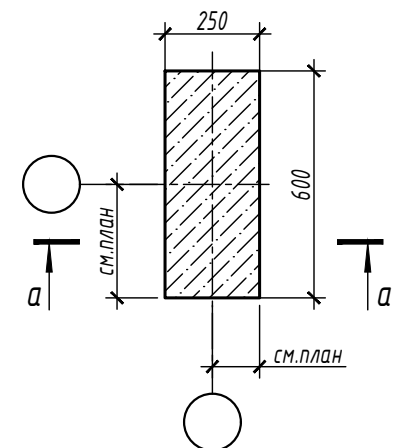

- Общие указания см. на листе 2.
- Бетонные конструкции необходимо поддерживать во влажном состоянии и оберегать от пересыхания в течение первых 10-14 дней после изготовления. Снятие несущей опалубки производить после достижения бетоном 70 % проектной прочности.

						V2025-38-01-КЖ		
						МО. г.о. Одинцовский, Огородское ш., 9 Ильинское ДП.		
Изм.	Кол. уч.	Лист	№ док.	Подп.	Дата	Проект основного дома	Стадия	Лист
Разраб.	Рудов						Р	26
Проверил						Разрезы опалубки 1-1...3-3 Пилон монолитный Пм1(опалубка)		


Согласовано:

Взам. инв. №


Подп. и дата

Инв. № подл.


1-1
(армирование)

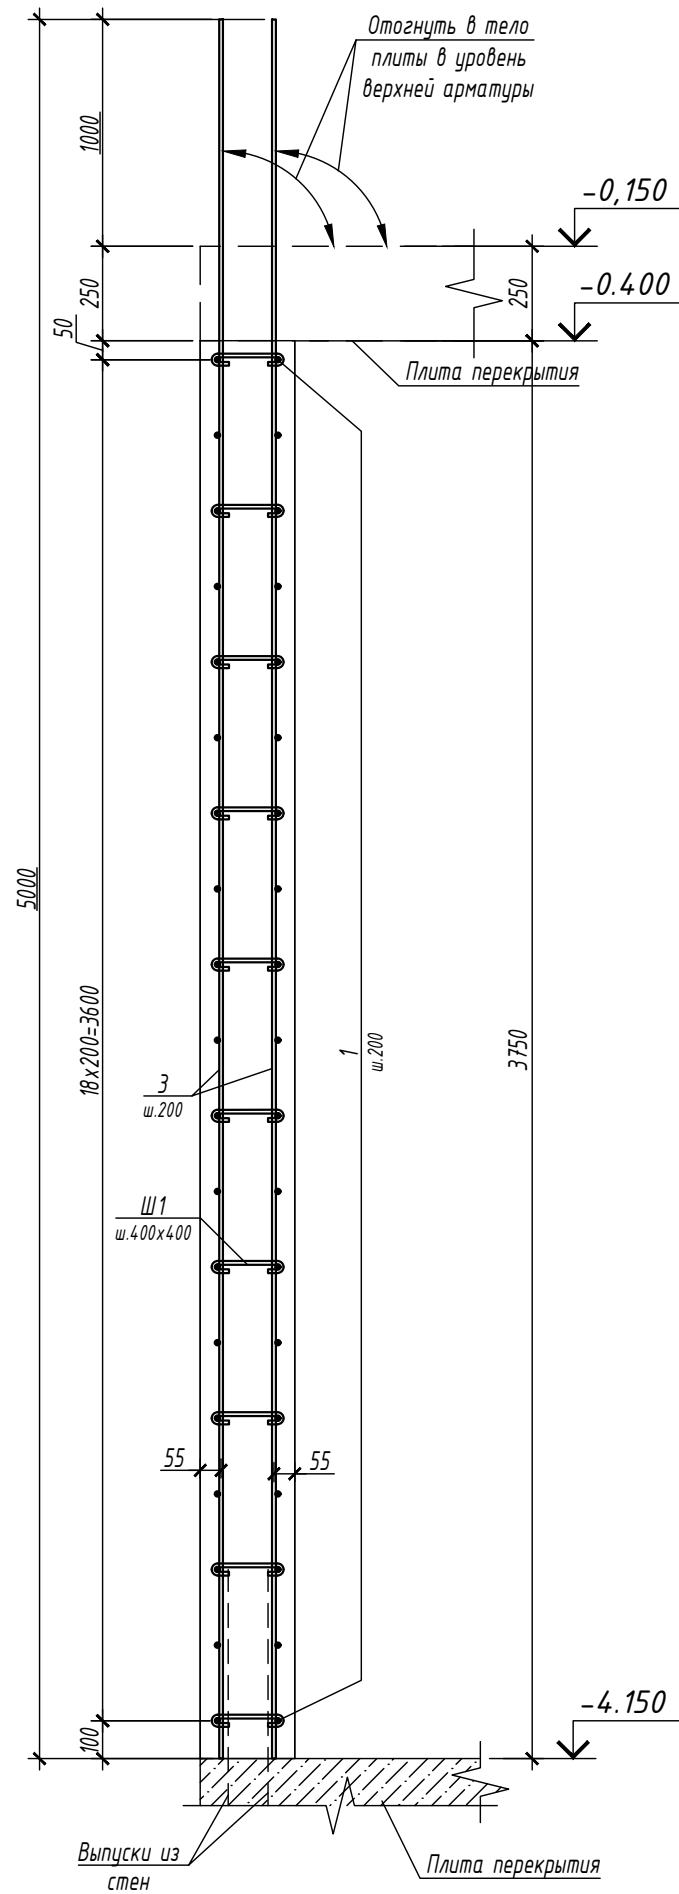

3-3
(армирование)

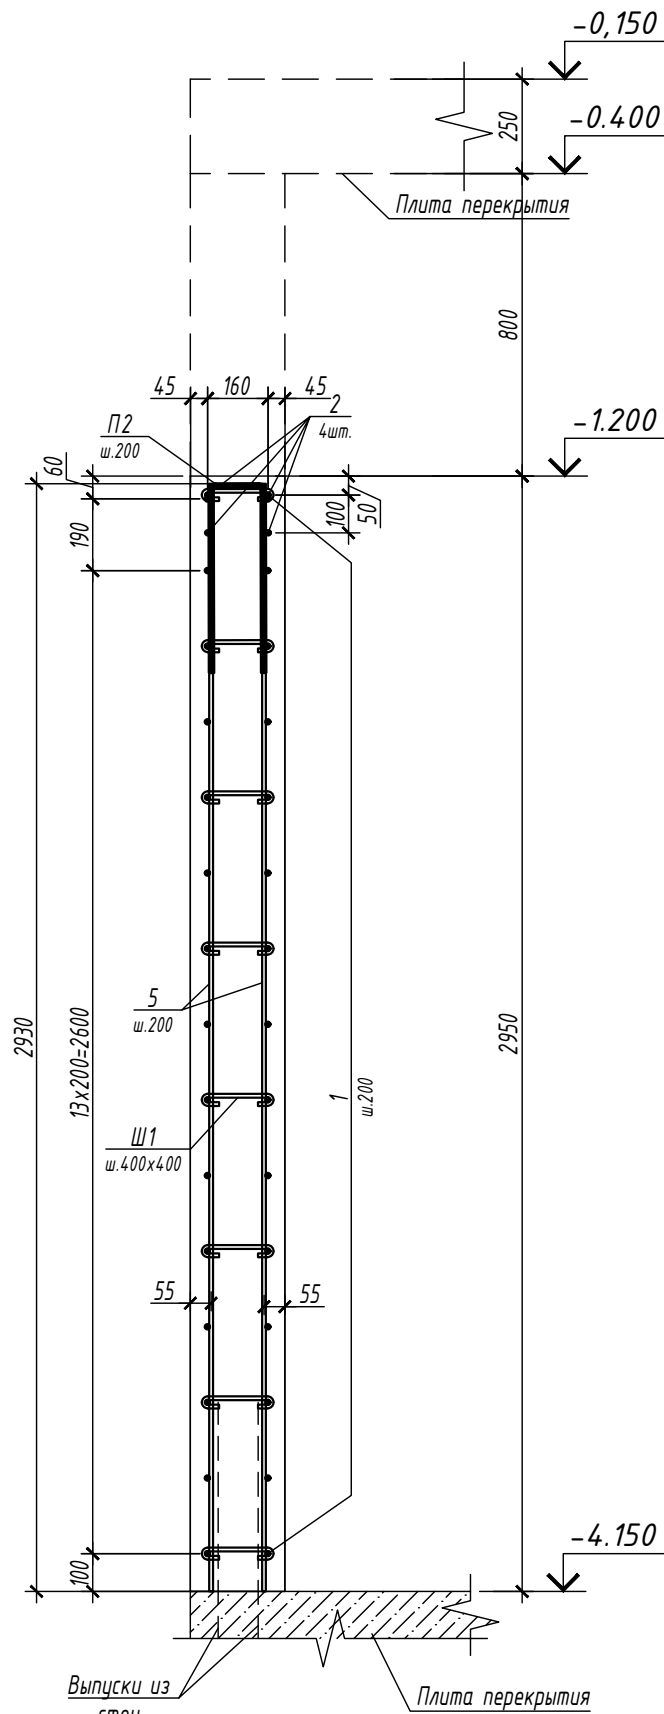





2-2
(армирование)

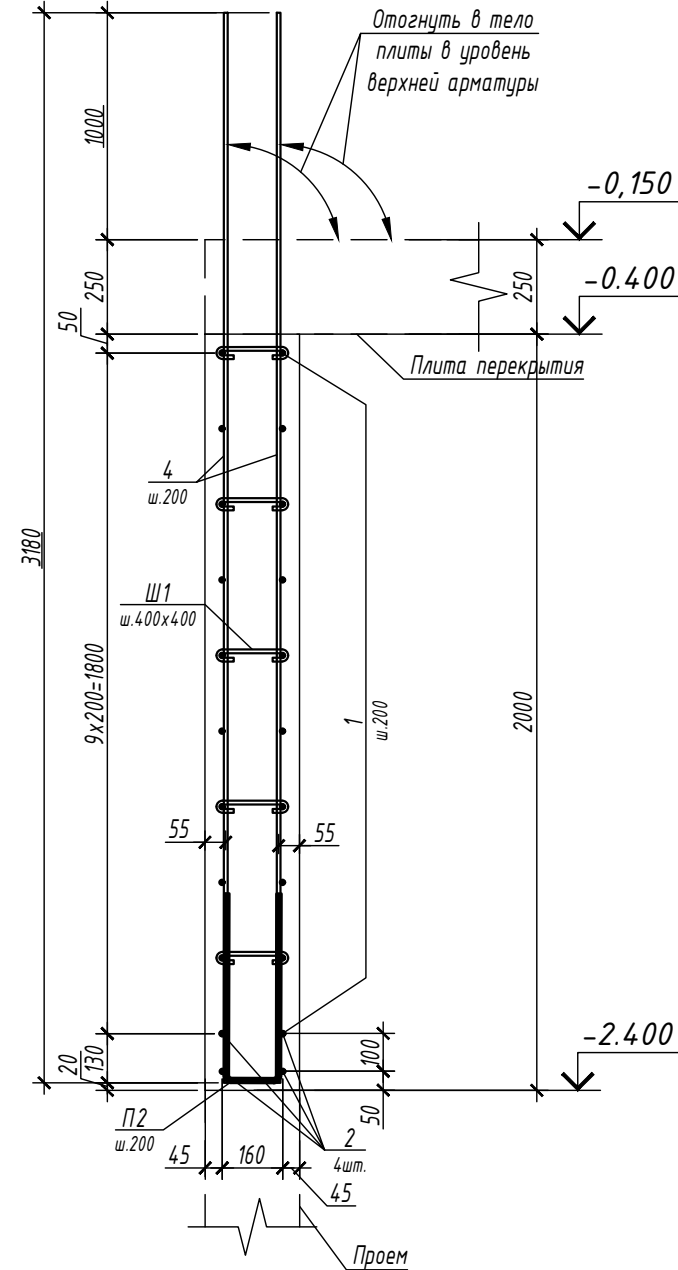


						V2025-38-01-КЖ		
						МО. г.о. Одинцовский, Огородское ш., 9 Ильинское ДП.		
Изм.	Кол. уч.	Лист	№ док.	Подп.	Дата	Проект основного дома	Стадия	Лист
Разраб.	Рудов						Р	27
Проверил						Разрезы армирования 1-1...3-3		

Согласовано:


Инв. № подл. Подп. и дата Взам. инв. №

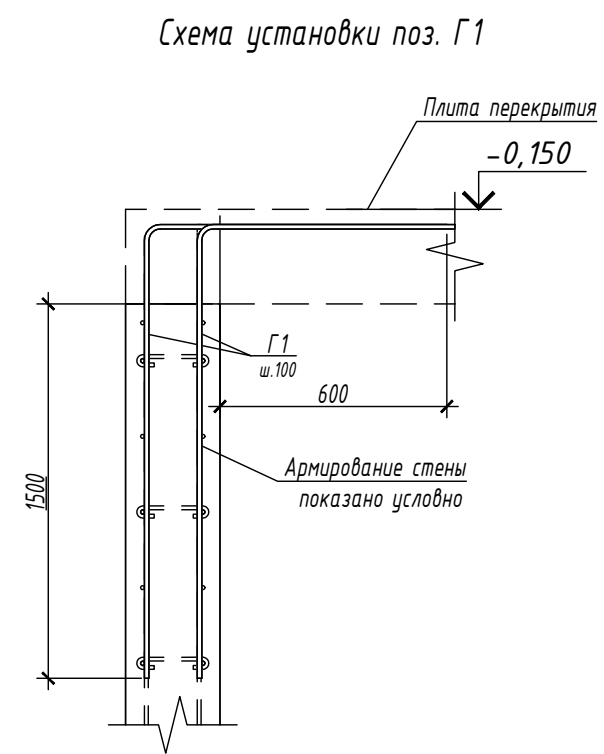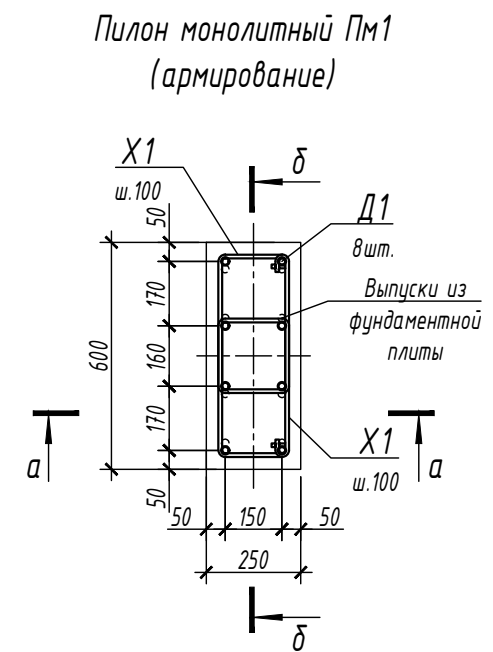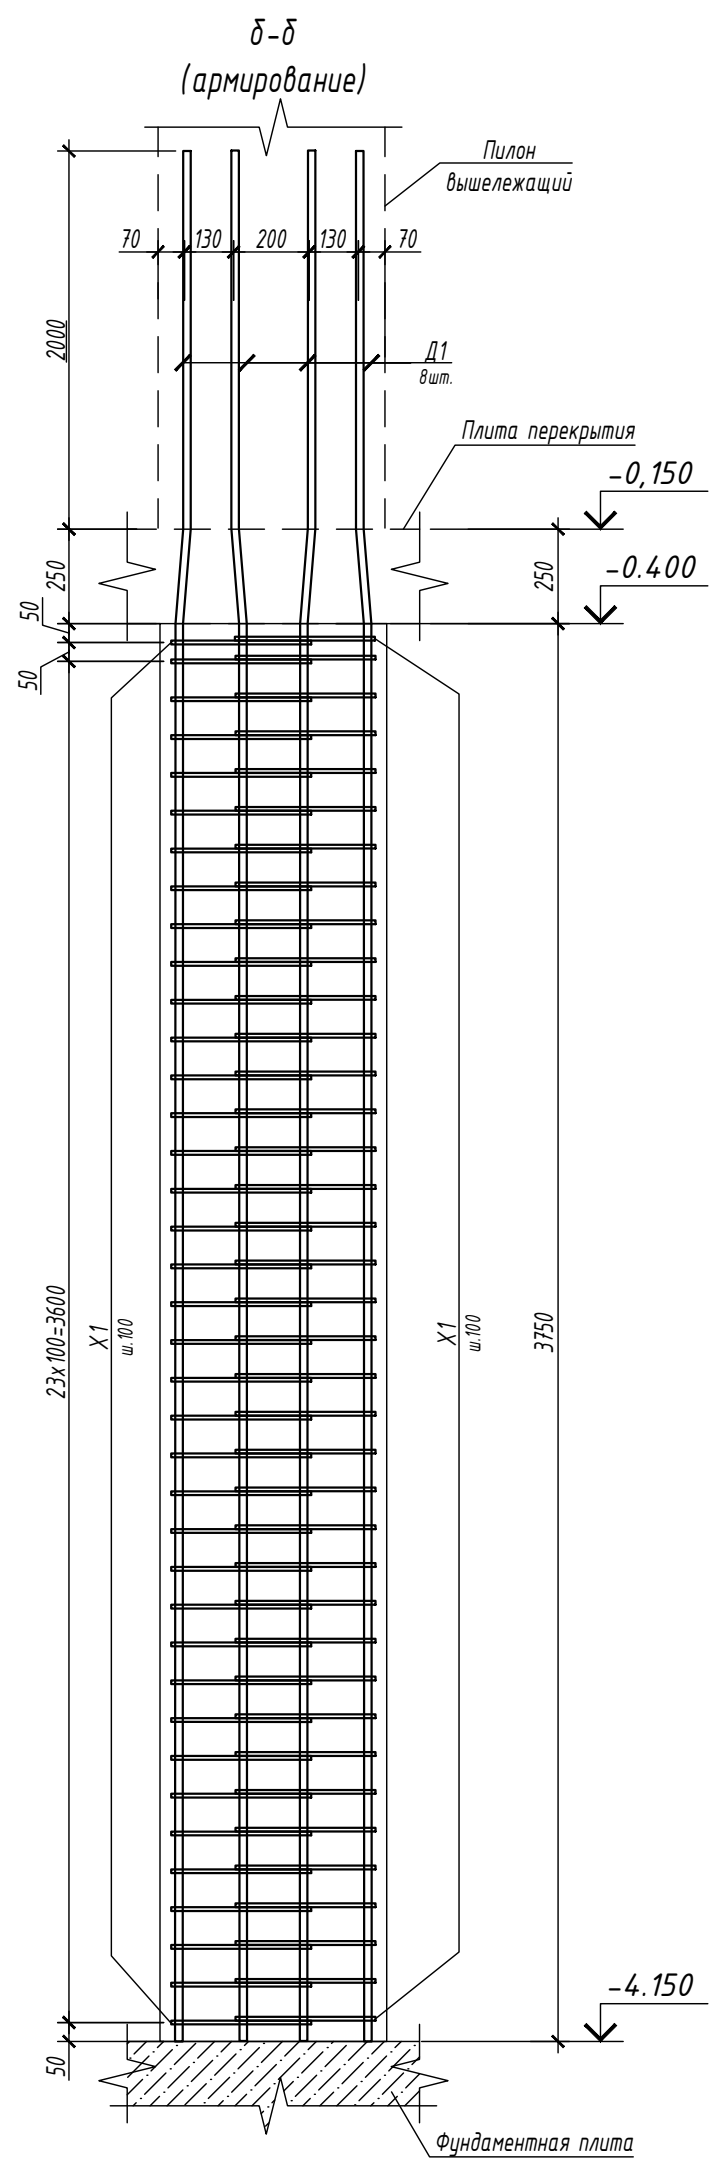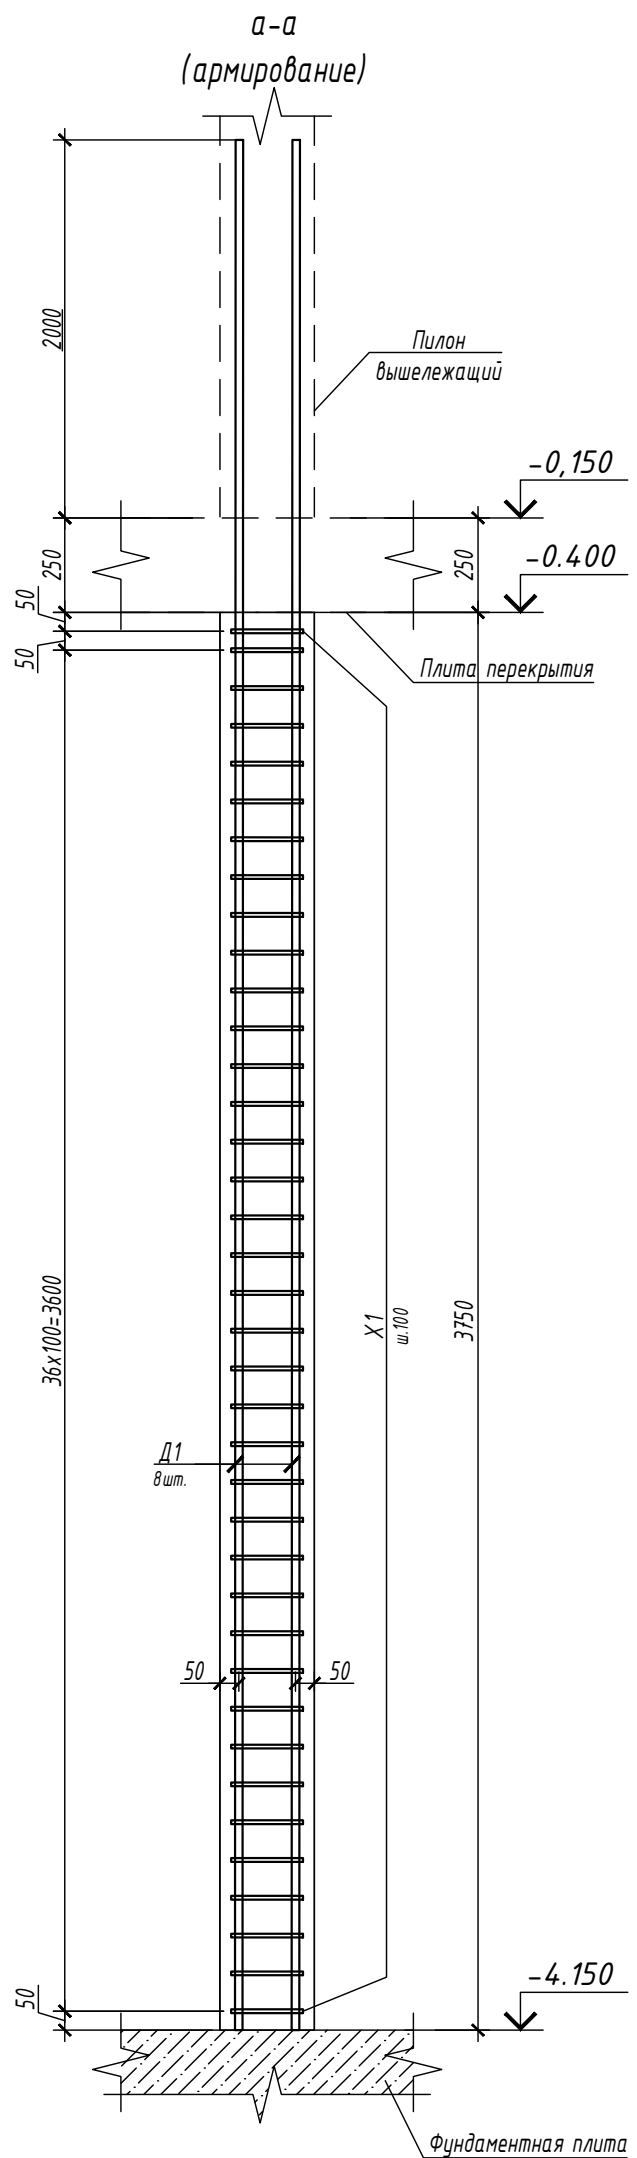



Деталь стыковки арматуры $\Phi 12$ А500С внахлестку

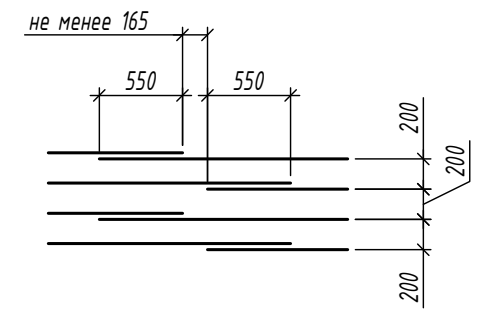

Деталь армирования "Г"-образного пересечения стен

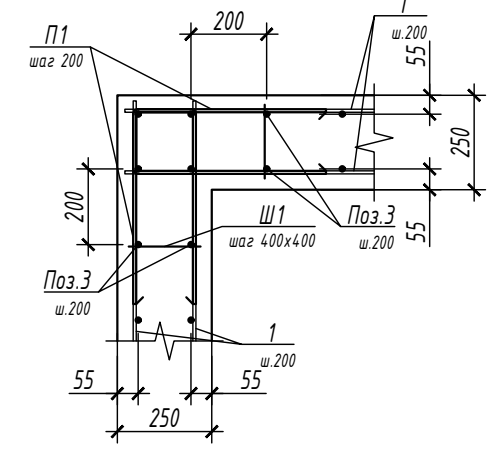

						V2025-38-01-КЖ		
						МО. г.о. Одинцовский, Огаревское ш., 9 Ильинское ДП.		
Изм.	Кол. уч.	Лист	№ док.	Подп.	Дата	Проект основного дома	Стадия	Лист
Разраб.		Рудов					Р	28
Проверил						Пилон монолитный Пм1 (армирование) Детали армирования стен		

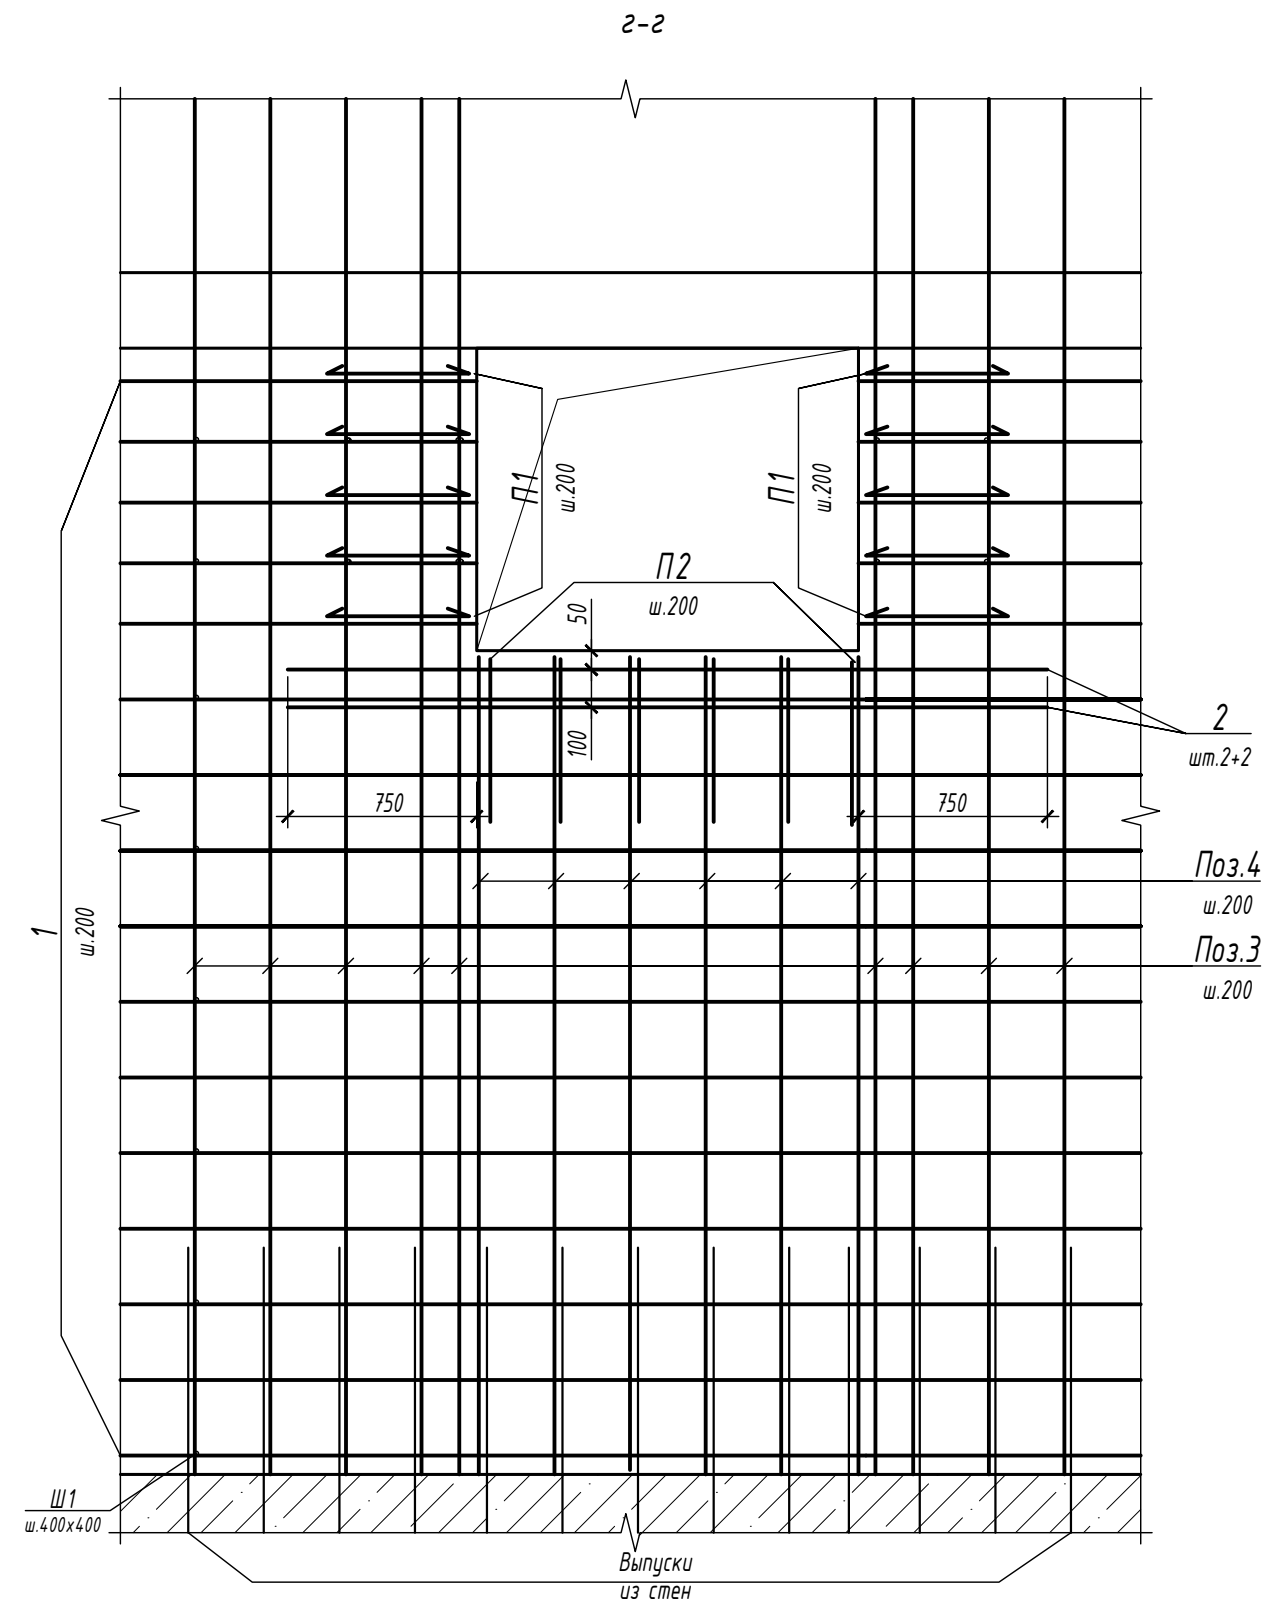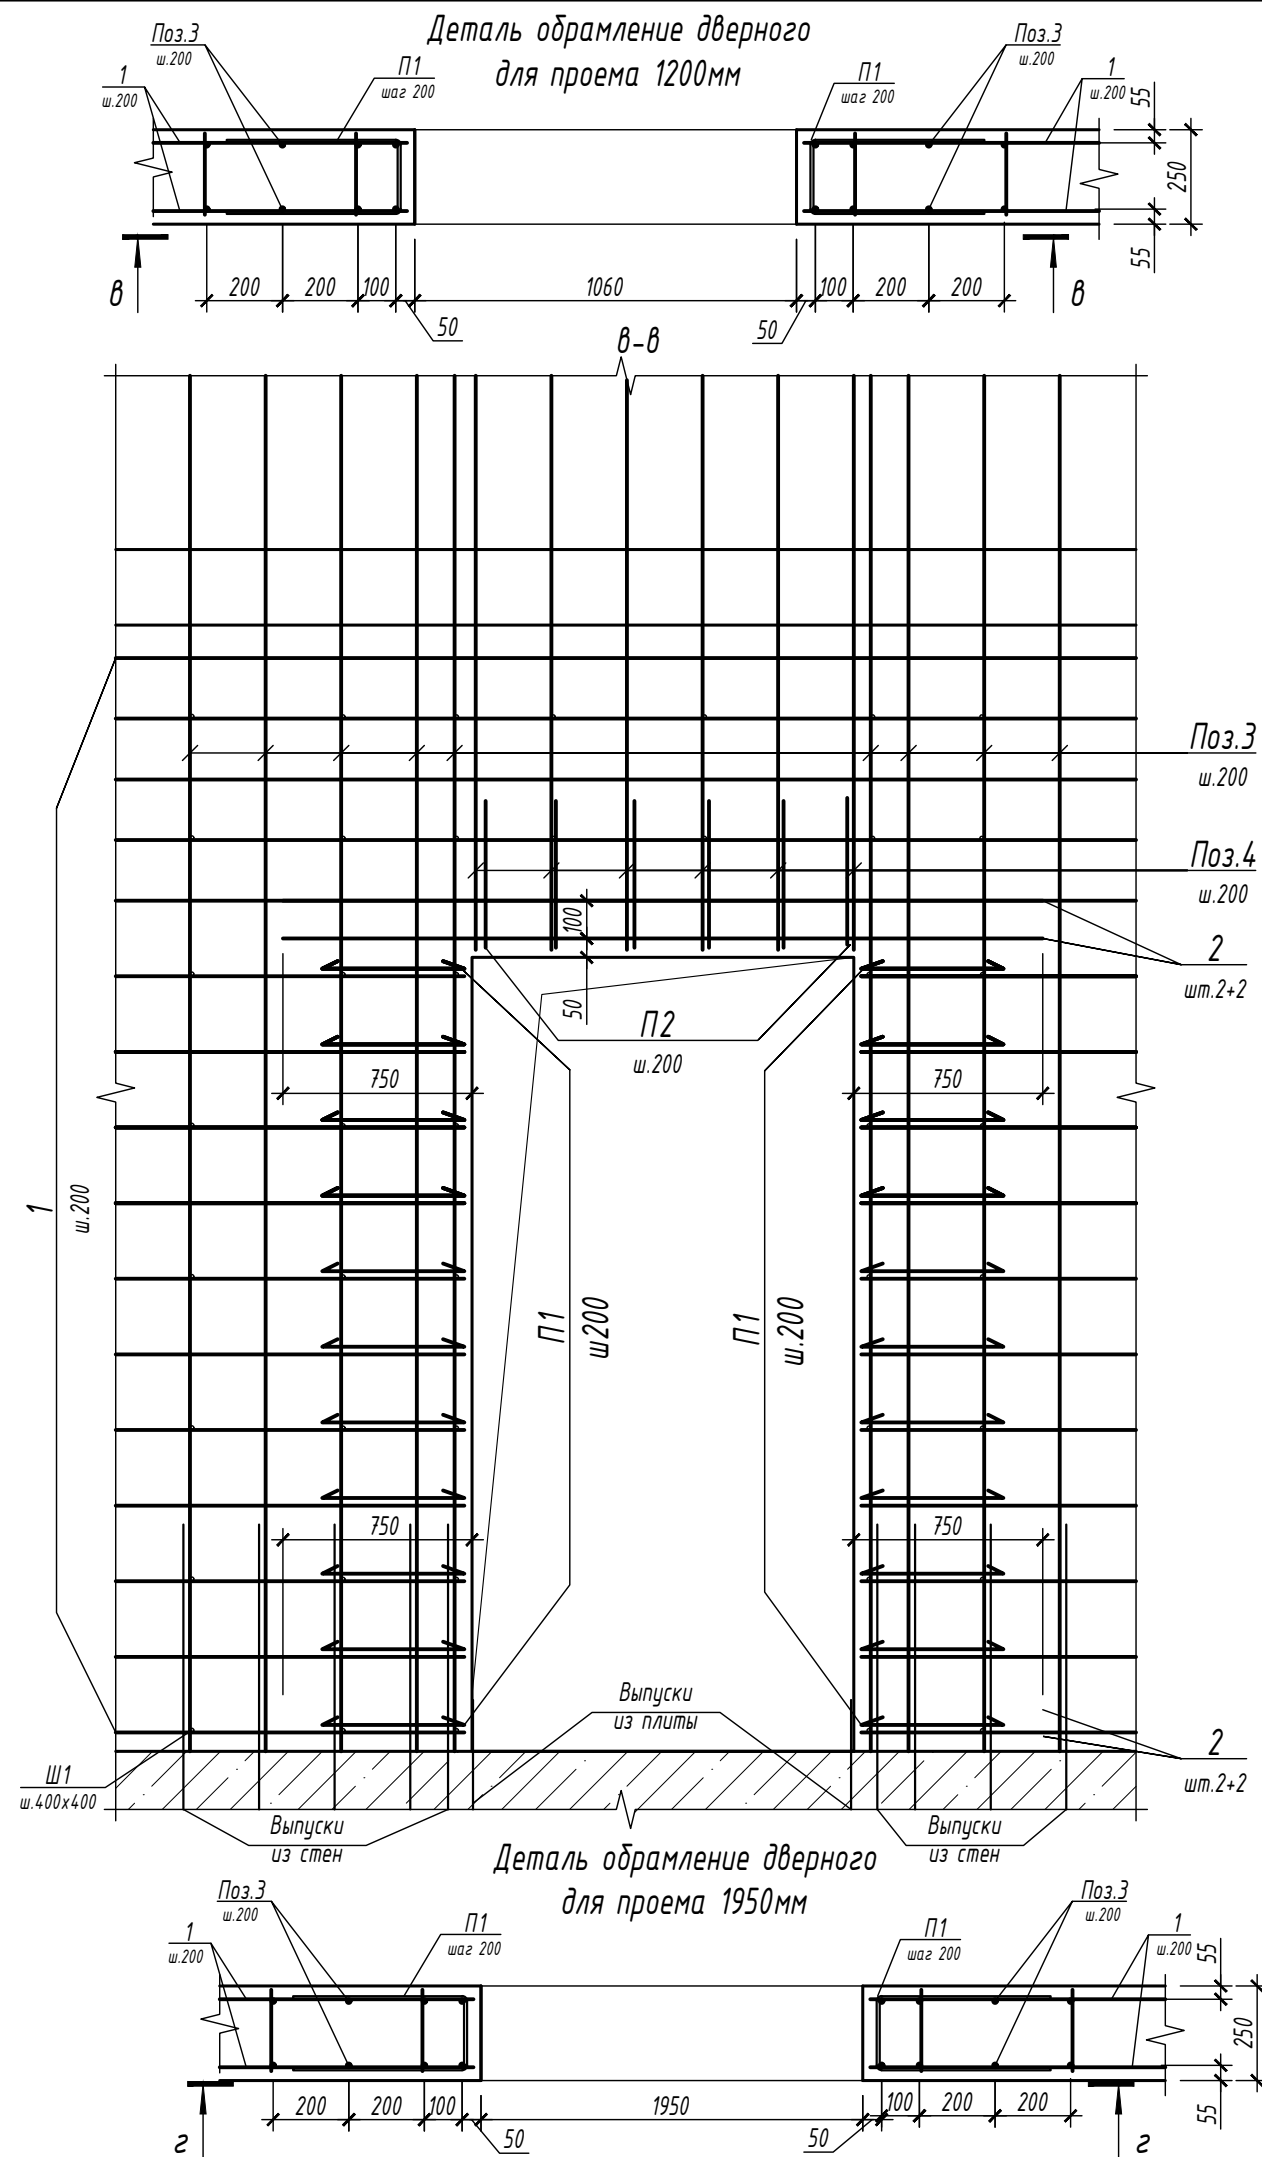

V2025-38-01-KЖ

МО. г.о. Одинцовский, Огоревское ш., 9 Ильинское ДП.

Проект основного дома

Детали обрамление проемов

Согласовано:

Инв. № подл.	Подп. и дата	Взам. инв. №	

Ведомость деталей

Поз.	Эскиз
П1	
П2	
Ш1	
Г1	
Д1	
Х1	

Спецификация материалов

Поз.	Обозначение	Наименование	Кол.	Масса ед.кг.	Приме- чание
1	ГОСТ 34028-2016	φ12 А500С м.п.	2641.69	0.888	2345.8
2	ГОСТ 34028-2016	φ16 А500С м.п.	145	1.578	228.8
3	ГОСТ 34028-2016	φ12 А500С L=5000	510	4.44	2264.4
4	ГОСТ 34028-2016	φ12 А500С L=3180	14	2.82	39.48
5	ГОСТ 34028-2016	φ12 А500С L=2930	88	2.60	228.8
Г1	ГОСТ 34028-2016	φ12 А500С L=2500	278	2.22	617.2
Д1	ГОСТ 34028-2016	φ20 А500С L=6000	144	14.80	2131.2
П1	ГОСТ 34028-2016	φ12 А500С L=1270	354	1.13	400.0
П2	ГОСТ 34028-2016	φ12 А500С L=1250	51	1.11	56.61
Х1	ГОСТ 34028-2016	φ10 А500С L=1190	1368	0.73	998.6
Ш1	ГОСТ 34028-2016	φ6 А240 L=320	1752	0.07	122.6
		Материалы			
	ГОСТ 26633-2015	Бетон В25F200W10П4	60,7		м³

Ведомость расхода стали на элемент, кг.

Марка элемента	Изделия арматурные							
	Арматура класса		Арматура класса					Всего
	А240		А500С					
	ГОСТ 34028-2016		ГОСТ 34028-2016					
	φ6	Итого	φ10	φ12	φ16	φ20	Итого	
Верт.конструкции цоколя	122.6	122.6	998.6	5952.3	228.8	2131.2	9310.9	9433.6

						V2025-38-01-КЖ				
						МО. г.о. Одинцовский, Огоревское ш., 9 Ильинское ДП.				
Изм.	Кол. уч.	Лист	№ док.	Подп.	Дата	Проект основного дома		Стадия	Лист	Листов
Разраб.		Рудов						Р	30	
Проверил						Спецификация к вертикальным конструкциям цоколя				


Согласовано:

Взам. инв. №


Подп. и дата

Инв. № подл.


План расположения плиты перекрытия 1 этажа (опалубка)

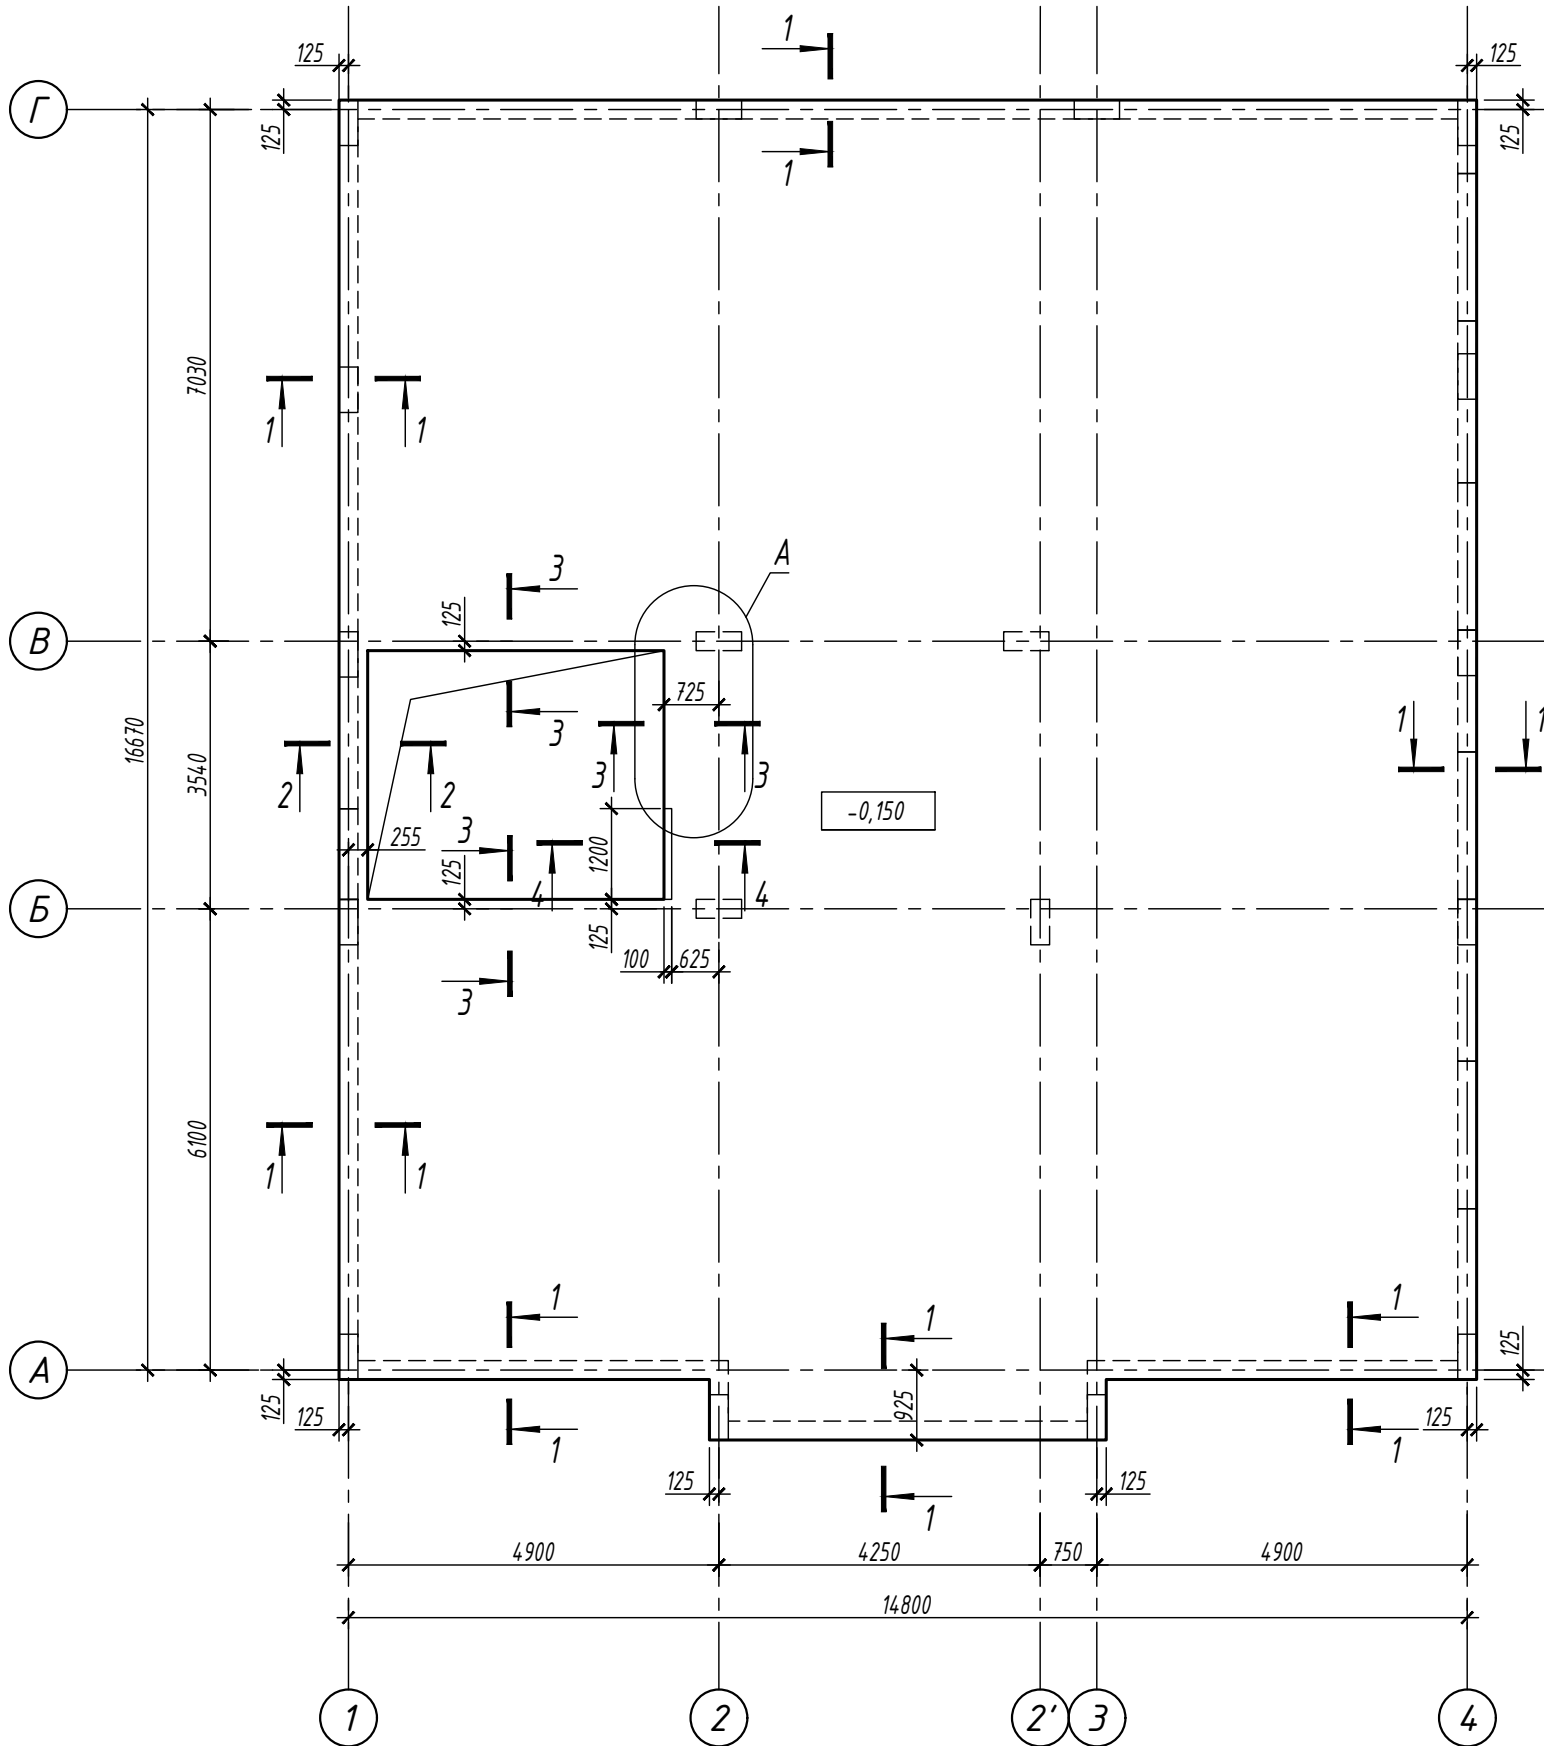


1-1
(опалубка)

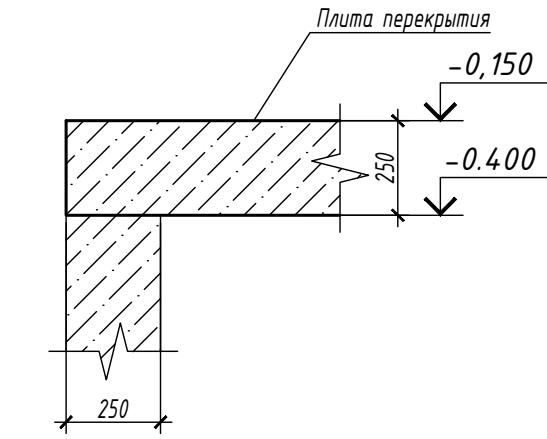


2-2
(опалубка)

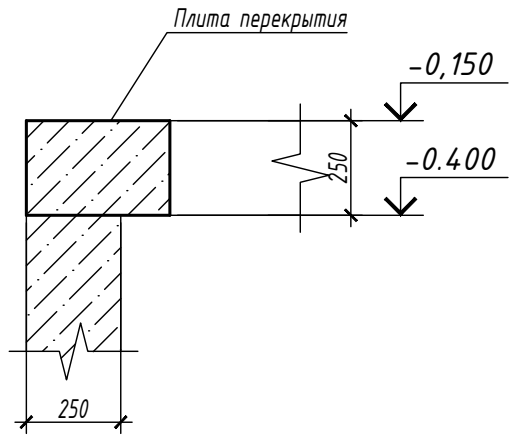

3-3
(опалубка)

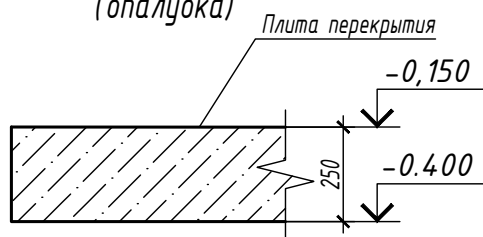


4-4
(опалубка)

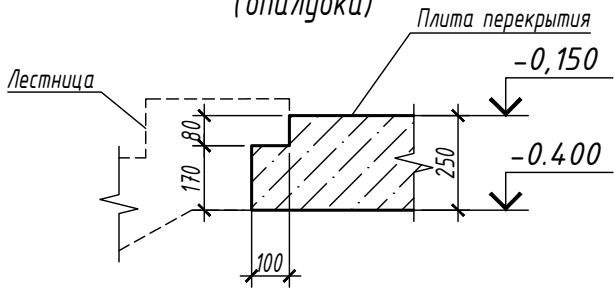


- Общие указания см. на листе 2.
- Бетонные конструкции необходимо поддерживать во влажном состоянии и оберегать от пересыхания в течение первых 10-14 дней после изготовления. Снятие несущей опалубки производить после достижения бетоном 70 % проектной прочности.

						V2025-38-01-КЖ		
						МО. г.о. Одинцовский, Огаревское ш., 9 Ильинское ДП.		
Изм.	Кол. уч.	Лист	№ док.	Подп.	Дата	Проект основного дома	Стадия	Лист
Разраб.		Рудов					Р	31
Проверил						План расположения плиты перекрытия 1 этажа (опалубка)		


План расположения плиты перекрытия 1 этажа (нижнее армирование)

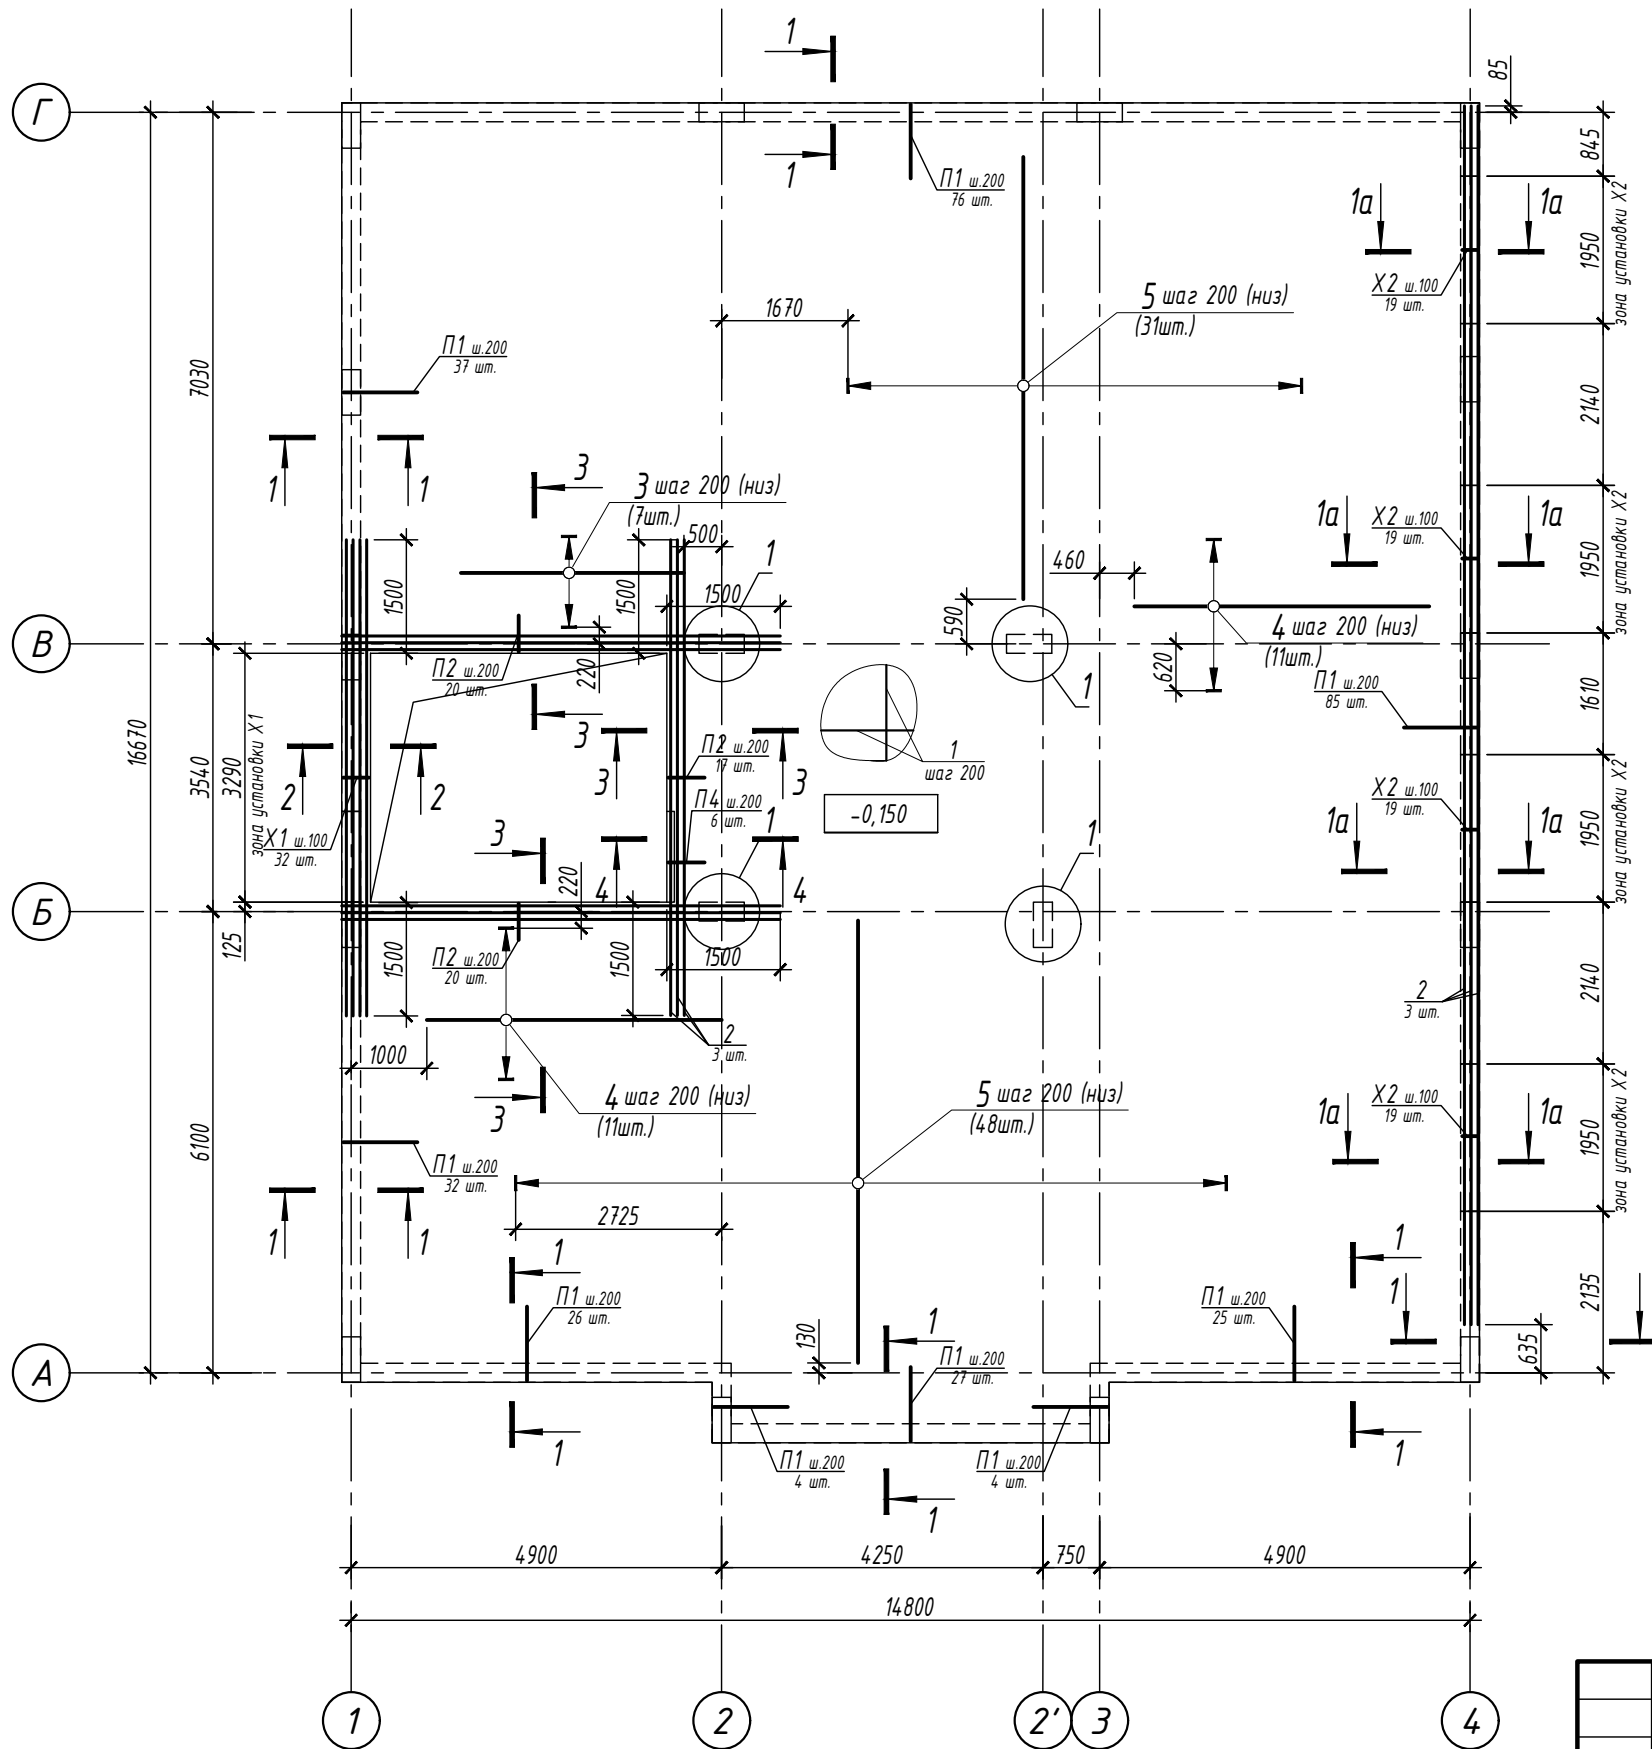


1-1
(армирование)

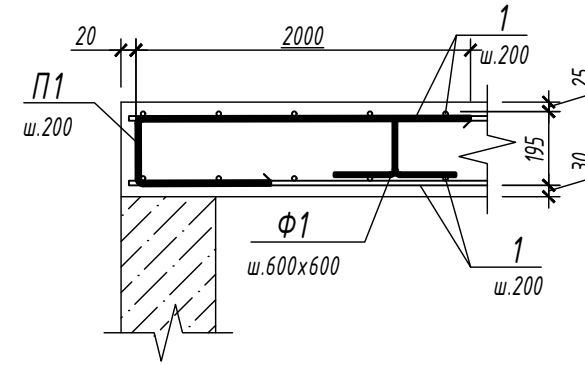


2-2
(армирование)

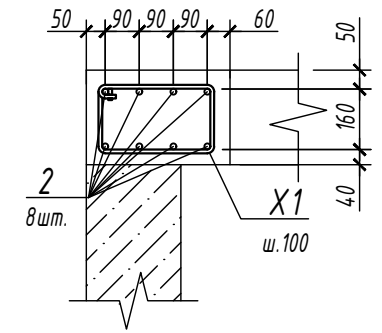


3-3
(армирование)

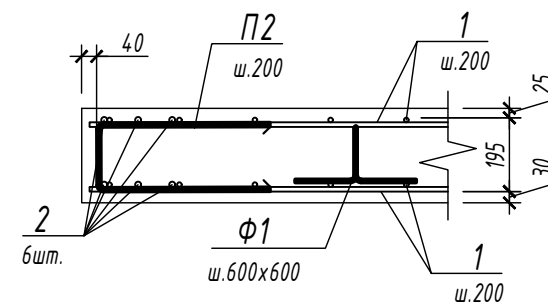

1a-1a
(армирование)

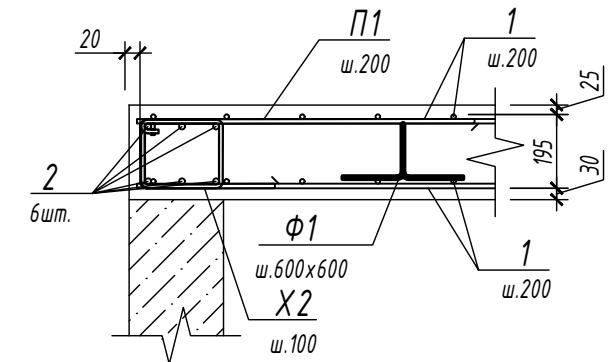

4-4
(армирование)

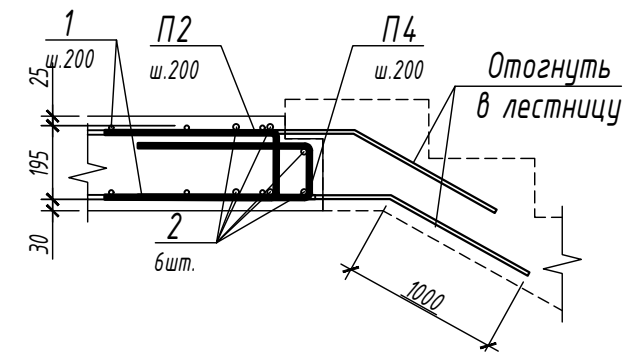

						V2025-38-01-КЖ			
						МО. г.о. Одинцовский, Озоровское ш., 9 Ильинское ДП.			
Изм.	Кол. уч.	Лист	№ док.	Подп.	Дата	Проект основного дома	Стадия	Лист	Листов
Разраб.		Рудов					Р	32	
Проверил									
						План расположения плиты перекрытия 1 этажа (нижнее армирование)			

Фрагмент плана
плиты перекрытия 1 этажа(выпуски)




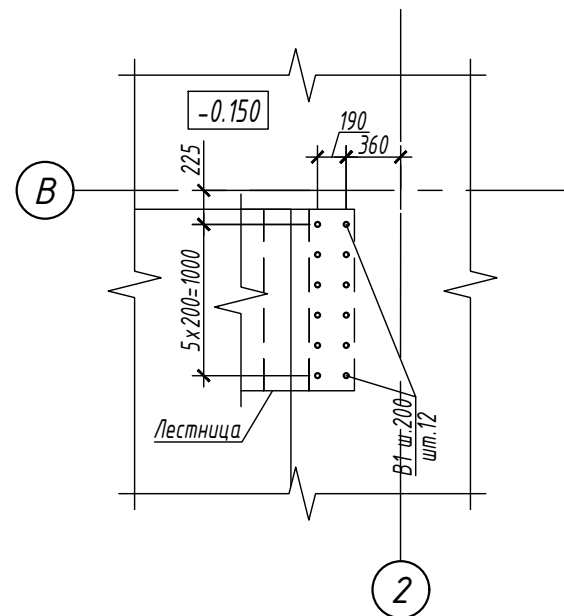


Схема установки выпусков В1

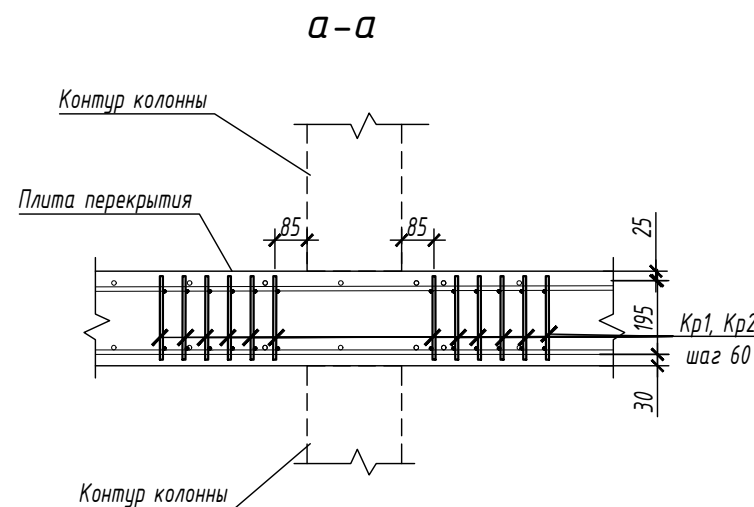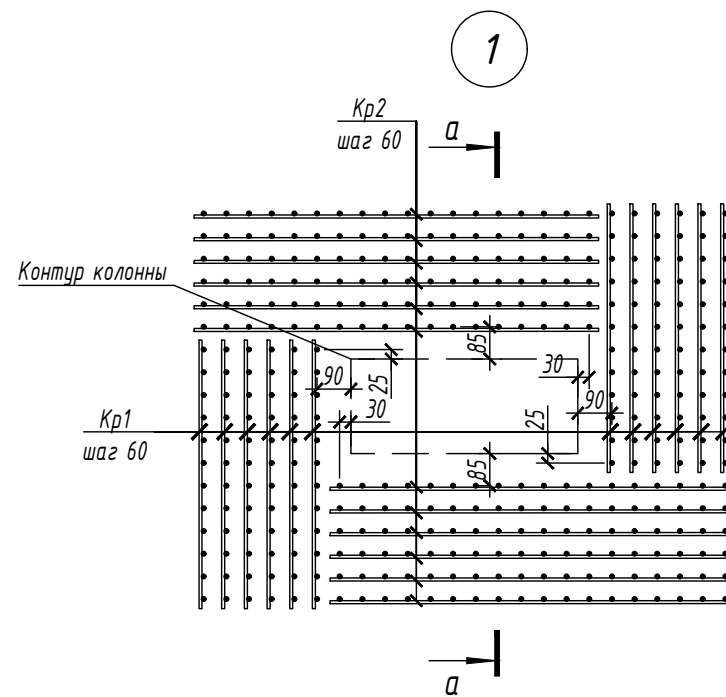
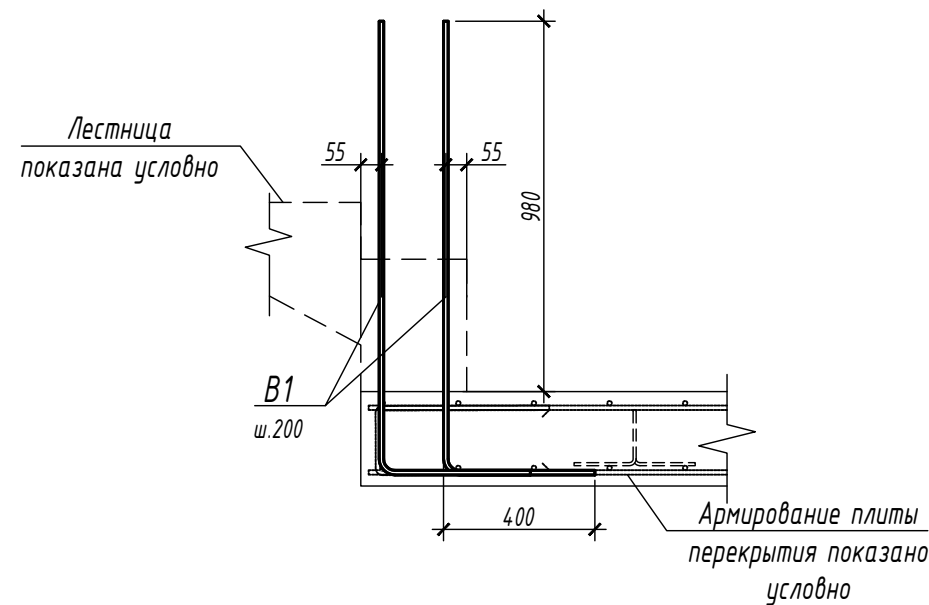


Спецификация каркасов Кр1

Марка изделия	Поз.	Наименование	Кол.	Масса 1 дет. кг.	Масса изделия кг.
Кр1	р1	Ф8 А500С L=220	12	0.09	1.64
	р2	Ф8 А500С L=710	2	0.28	

Спецификация каркасов Кр2

Марка изделия	Поз.	Наименование	Кол.	Масса 1 дет. кг.	Масса изделия кг.
Кр2	р1	Ф8 А500С L=220	18	0.09	2.46
	р2	Ф8 А500С L=1070	2	0.42	

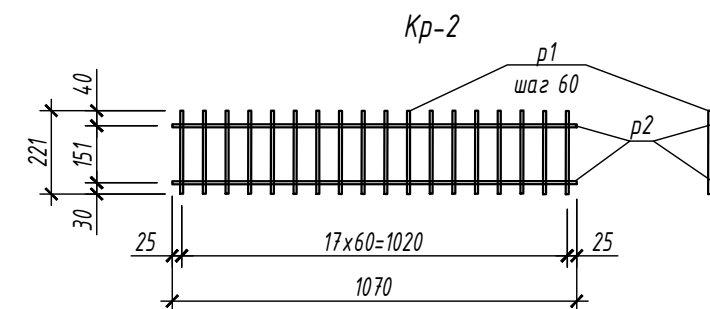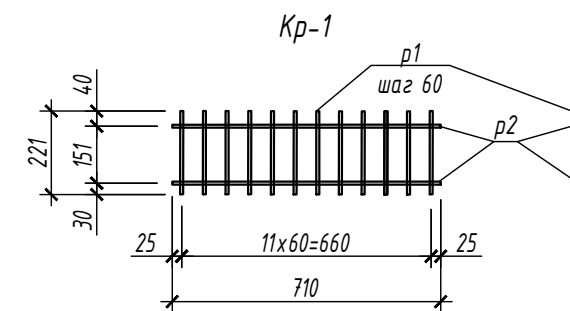

V2025-38-01-КЖ

МО. г.о. Одинцовский, Огаревское ш., 9 Ильинское ДП.

Изм.	Кол. уч.	Лист	№ док.	Подп.	Дата	Проект основного дома		
Разраб.	Рудов					Р	33	
Проверил						Фрагмент плана плиты перекрытия 1 этажа(выпуски) Пространственные каркасы Кр1, Кр2		

План расположения плиты перекрытия 1 этажа (верхнее армирование)



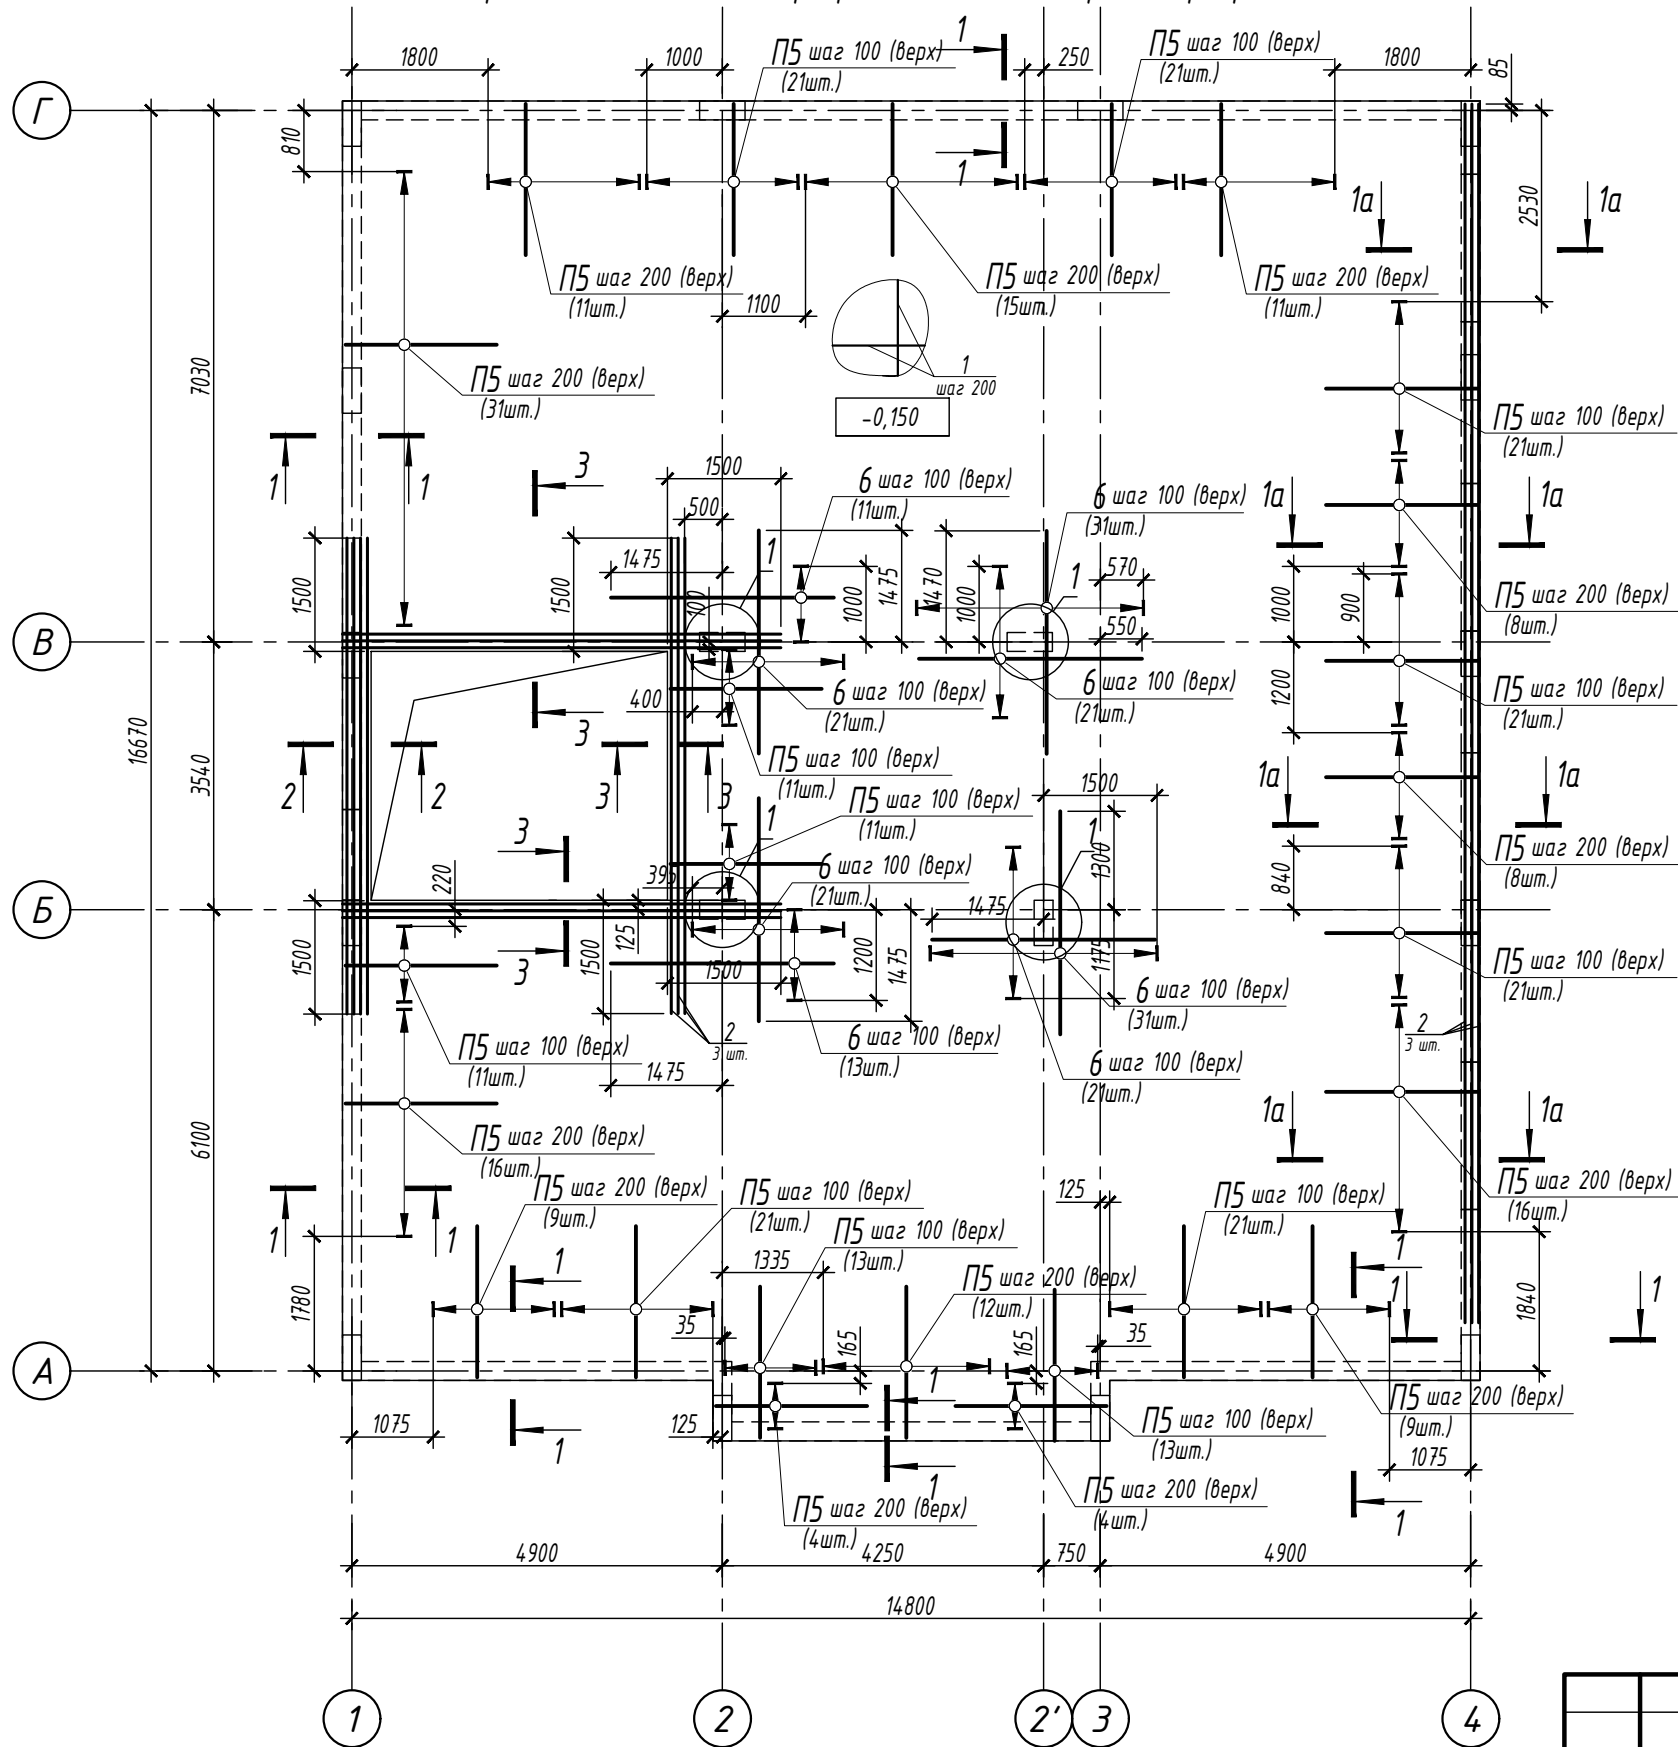



Схема установки позиции П5

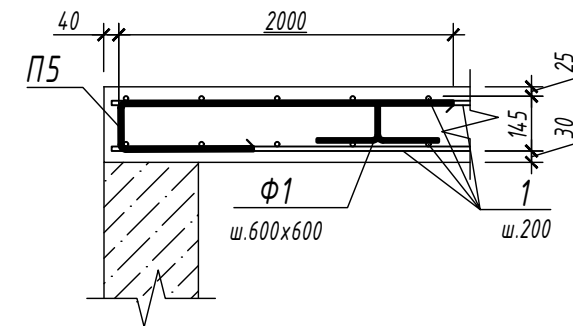

Деталь стыковки арматуры
φ10 А500С внахлестку

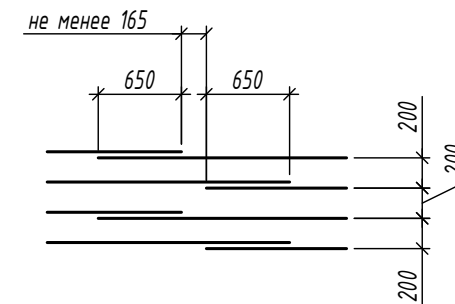

Деталь стыковки арматуры
φ16 А500С внахлестку

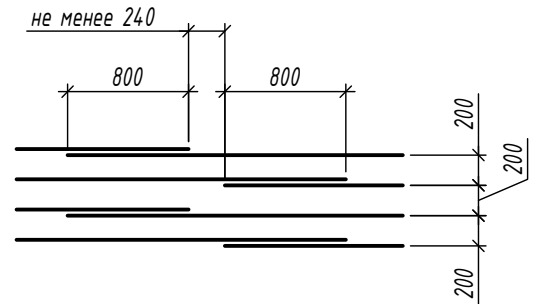

Согласовано:

Взам. инв. №

Подп. и дата

Инв. № подл.

V2025-38-01-КЖ

МО. г.о. Одинцовский, Огаревское ш., 9 Ильинское ДП.

Изм.	Кол. уч.	Лист	№ док.	Подп.	Дата
Разраб.		Рудов			
Проверил					

Проект основного дома

Стадия	Лист	Листов
Р	34	

План расположения плиты перекрытия
1 этажа(верхнее армирование)

Согласовано:

Взам. инв. №
Подп. и дата
Инв. № подл.

Ведомость деталей

Поз.	Эскиз
П1	
П2	
П3	
П4	
П5	
Ф1	
Х1	
Х2	
В1	

Спецификация материалов


Поз.	Обозначение	Наименование	Кол.	Масса ед.кг.	Приме- чание
Кр1	см.данный лист	Пространственный каркас Кр1	48	1.64	78.72
Кр2	см.данный лист	Пространственный каркас Кр2	48	2.46	118.1
1	ГОСТ 34028-2016	Ф10 А500С м.п.	5453	0.617	3364.5
2	ГОСТ 34028-2016	Ф16 А500С м.п.	280	1.578	441.8
3	ГОСТ 34028-2016	Ф10 А500С L=2950	7	1.82	12.74
4	ГОСТ 34028-2016	Ф10 А500С L=3900	22	2.41	53.02
5	ГОСТ 34028-2016	Ф10 А500С L=5850	79	3.61	285.2
6	ГОСТ 34028-2016	Ф16 А500С L=2950	170	4.66	792.2
В1	ГОСТ 34028-2016	Ф12 А500С L=1600	12	1.42	17.04
П1	ГОСТ 34028-2016	Ф10 А500С L=2585	316	1.59	502.4
П2	ГОСТ 34028-2016	Ф10 А500С L=1085	57	0.67	38.19
П4	ГОСТ 34028-2016	Ф10 А500С L=1050	6	0.65	3.90
П5	ГОСТ 34028-2016	Ф16 А500С L=2835	360	4.47	1609.2
Ф1	ГОСТ 34028-2016	Ф10 А500С L=900	674	0.56	377.4
Х1	ГОСТ 34028-2016	Ф8 А500С L=1050	32	0.41	13.12
Х2	ГОСТ 34028-2016	Ф8 А500С L=870	76	0.34	25.84
		Материалы			
	ГОСТ 26633-2015	Бетон В25Ф200W10П4	61,5		м³

Ведомость расхода стали на элемент, кг.


Марка элемента	Изделия арматурные					
	Арматура класса					Всего
	А500С					
	ГОСТ 34028-2016					
	φ8	φ10	φ12	φ16	Итого	
Плита перекрытия 1 этажа	235.8	4637.4	17.04	2843.2	7733.5	7733.5

						V2025-38-01-КЖ				
						МО. г.о. Одинцовский, Огоревское ш., 9 Ильинское ДП.				
Изм.	Кол. уч.	Лист	№ док.	Подп.	Дата	Проект основного дома		Стадия	Лист	Листов
Разраб.		Рудов						Р	35	
Проверил						Спецификация к плите перекрытия 1 этажа				

План расположения монолитной лестницы
на отм.-6,900(опалубка)

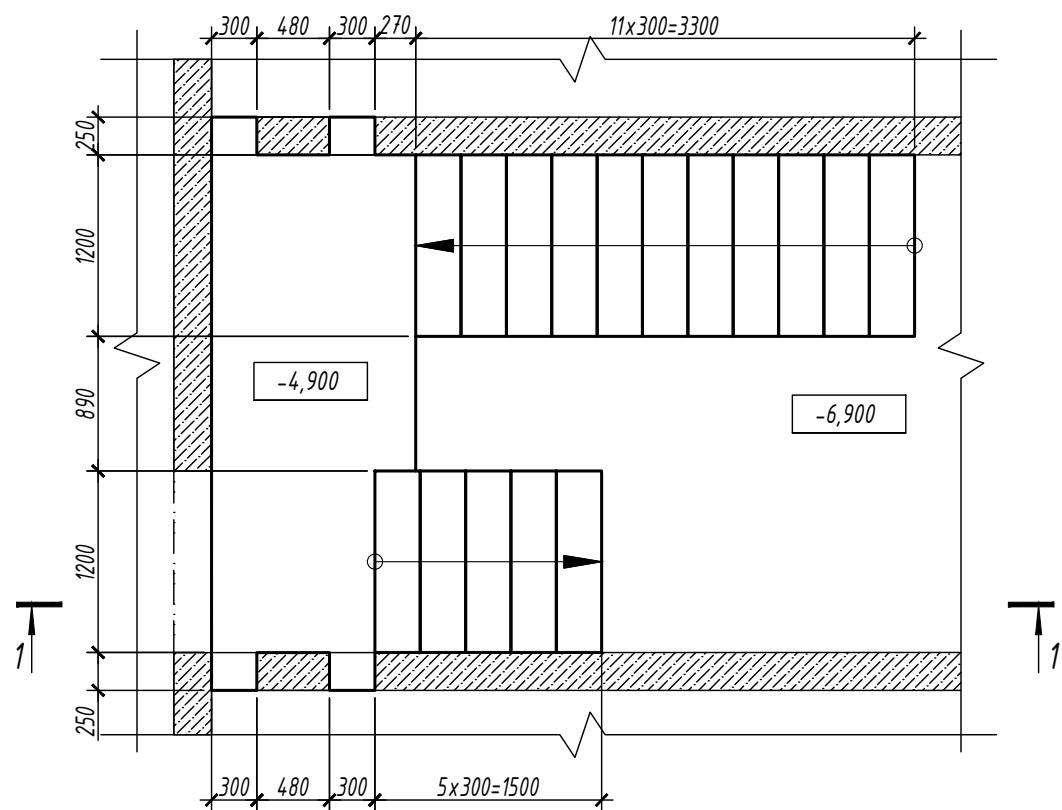

1-1
(опалубка)

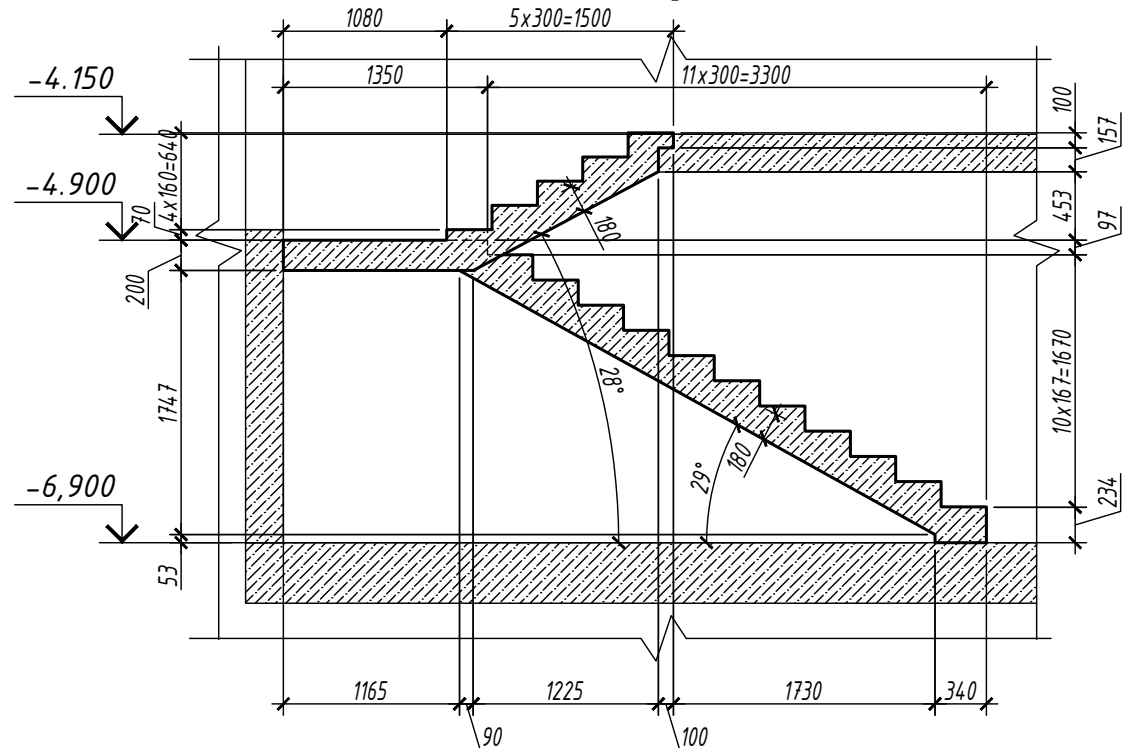


1. Общие указания см. на листе 2.
2. Бетонные конструкции необходимо поддерживать во влажном состоянии и оберегать от пересыхания в течение первых 10-14 дней после изготовления. Снятие несущей опалубки производить после достижения бетоном 70 % проектной прочности.

						V2025-38-01-КЖ			
						МО. г.о. Одинцовский, Огоревское ш., 9 Ильинское ДП.			
Изм.	Кол. уч.	Лист	№ док.	Подп.	Дата	Проект основного дома	Стадия	Лист	Листов
Разраб.		Рудов					Р	л1	
Проверил						План расположения монолитной лестницы на отм.-6,900(опалубка)			


Согласовано:

Инв. № подл. Подп. и дата Взам. инв. №

1-1
(армирование)

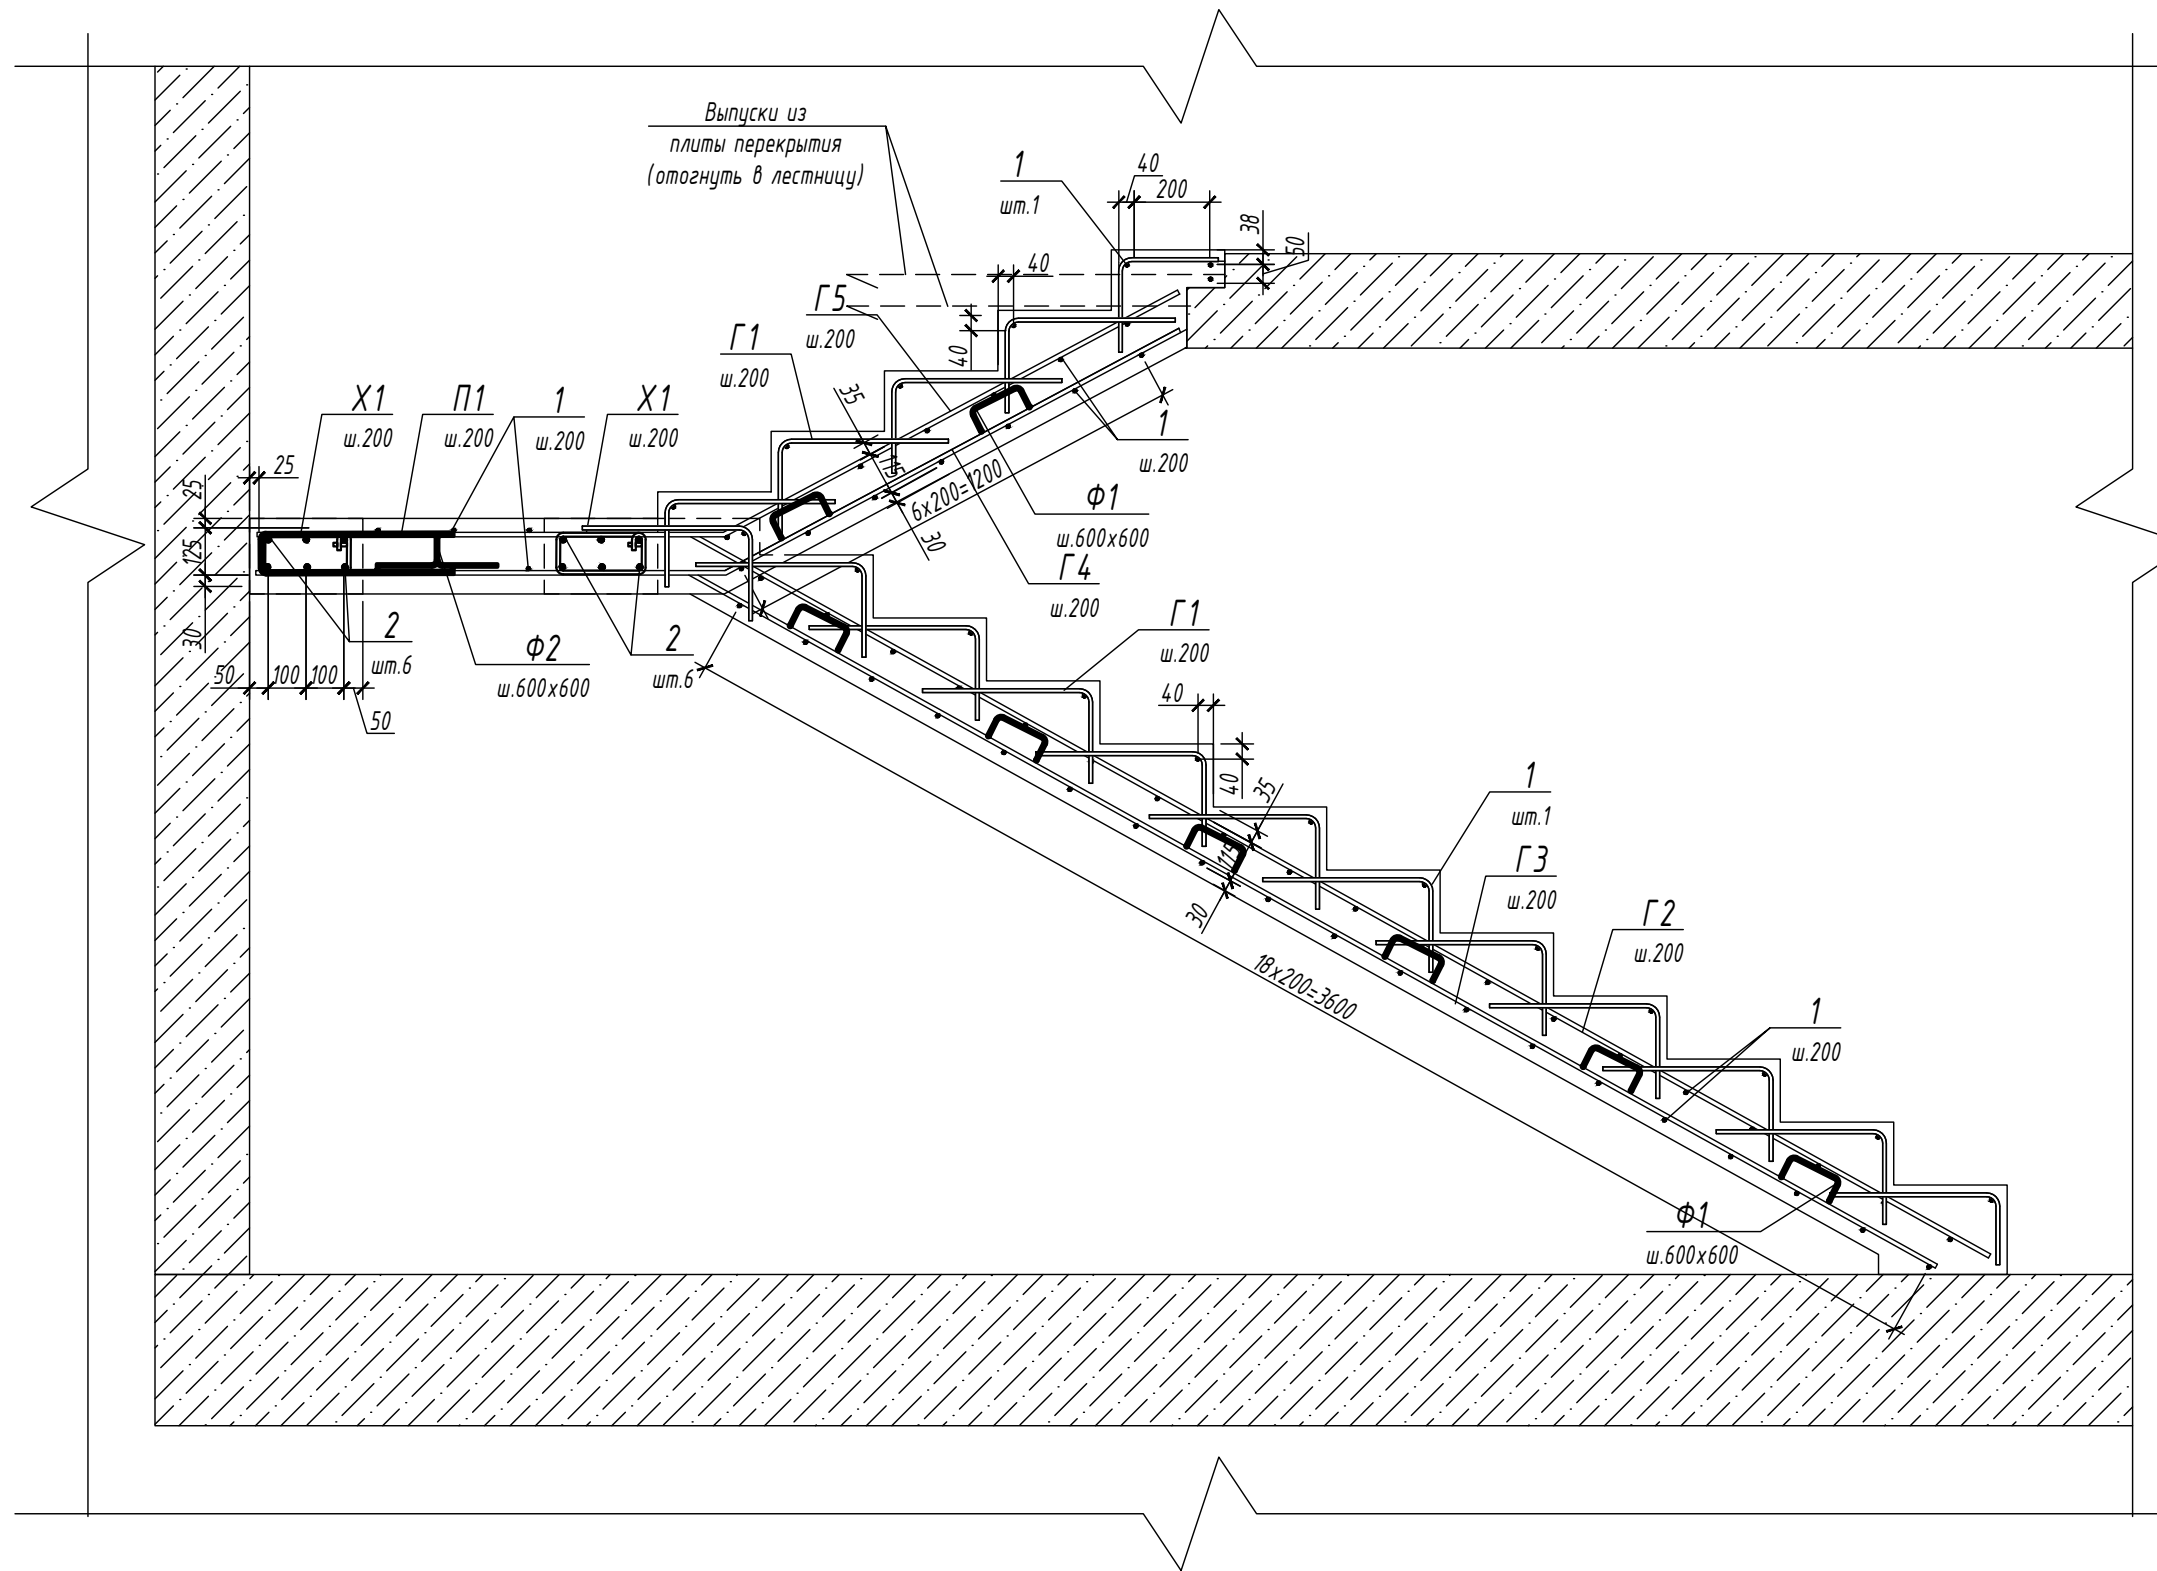

Деталь стыковки арматуры
Ф12 А500С внахлестку

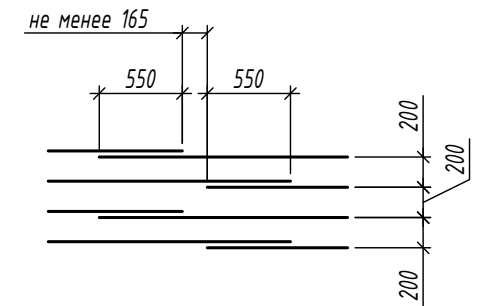

						V2025-38-01-КЖ			
						МО. г.о. Одинцовский, Огоревское ш., 9 Ильинское ДП.			
Изм.	Кол. уч.	Лист	№ док.	Подп.	Дата	Проект основного дома	Стадия	Лист	Листов
Разраб.	Рудов						Р	л2	
Проверил									
						Разрез 1-1			

Согласовано:

Взам. инв. №

Подп. и дата

Инв. № подл.

Ведомость деталей

Поз.	Эскиз
Г1	
Ф1	
Ф2	
Г2	
Г3	
Г4	
Г5	
П1	
Х1	

Спецификация материалов

Поз.	Обозначение	Наименование	Кол.	Масса ед.кг.	Приме- чание
1	ГОСТ 34028-2016	φ12 А500С м.п.	105	0.888	93.24
2	ГОСТ 34028-2016	φ16 А500С L=3740	12	5.90	70.80
Г1	ГОСТ 34028-2016	φ10 А500С L=700	102	0.43	43.86
Г2	ГОСТ 34028-2016	φ12 А500С L=5140	6	4.56	27.36
Г3	ГОСТ 34028-2016	φ12 А500С L=5000	6	4.44	26.64
Г4	ГОСТ 34028-2016	φ12 А500С L=2630	6	2.34	14.04
Г5	ГОСТ 34028-2016	φ12 А500С L=2600	6	2.31	13.86
П1	ГОСТ 34028-2016	φ12 А500С L=1215	27	1.08	29.16
Ф1	ГОСТ 34028-2016	φ10 А500С L=590	16	0.36	5.76
Ф2	ГОСТ 34028-2016	φ10 А500С L=610	5	0.38	1.90
Х1	ГОСТ 34028-2016	φ8 А240 L=760	32	0.30	9.60
		Материалы			
	ГОСТ 26633-2015	Бетон В25	2,5		м³

Ведомость расхода стали на элемент, кг.

Марка элемента	Изделия арматурные						
	Арматура класса		Арматура класса				Всего
	А240		А500С				
	ГОСТ 34028-2016		ГОСТ 34028-2016				
	φ8	Итого	φ10	φ12	φ16	Итого	
Лестница на отм.-6,900	9.60	9.60	51.52	204.3	70.80	326.6	336.2


						V2025-38-01-КЖ						
						МО. г.о. Одинцовский, Огоревское ш, 9 Ильинское ДП.						
Изм.	Кол. уч.	Лист	№ док.	Подп.	Дата	Проект основного дома			Стадия	Лист	Листов	
Разраб.		Рудов							Р	л3		
Проверил												
						Спецификация к лестнице на отм. -6,900						

Согласовано:


Взам. инв. №

Подп. и дата

Инв. № подл.

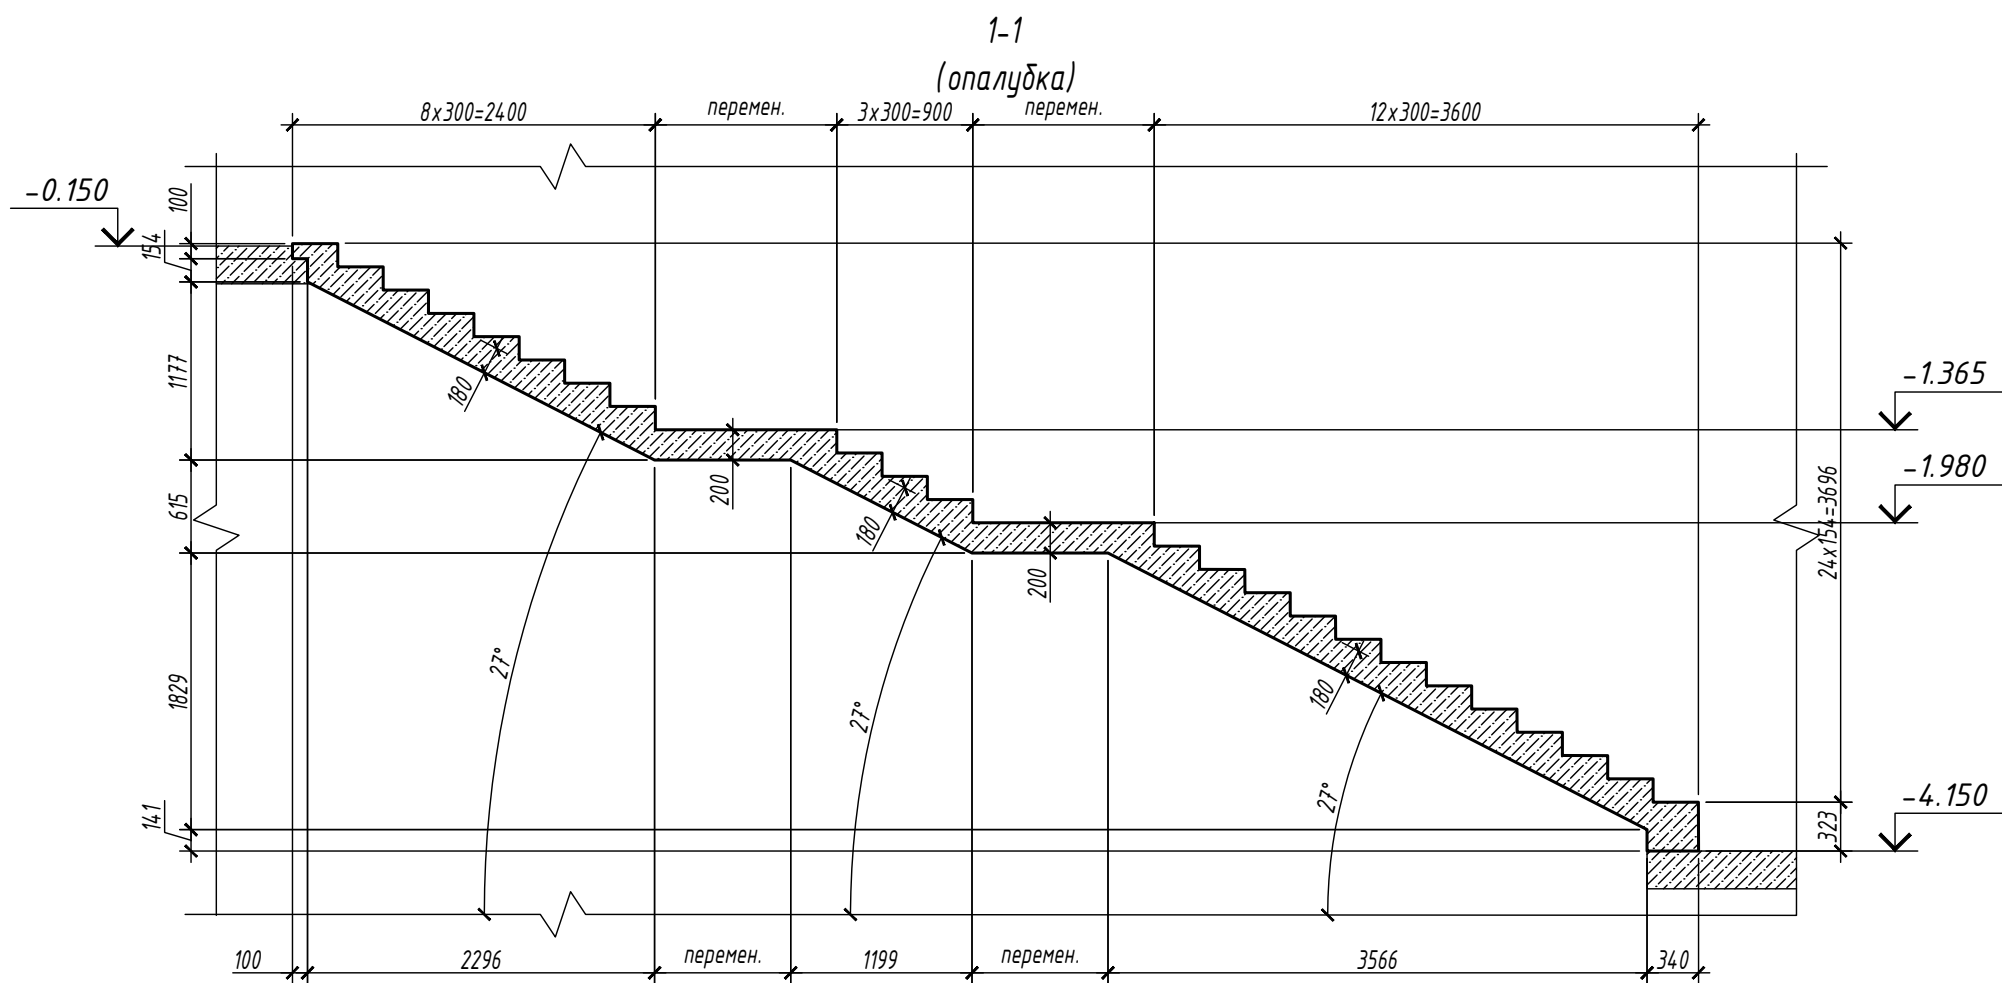

План расположения монолитной лестницы
на отм.-4,150(опалубка)

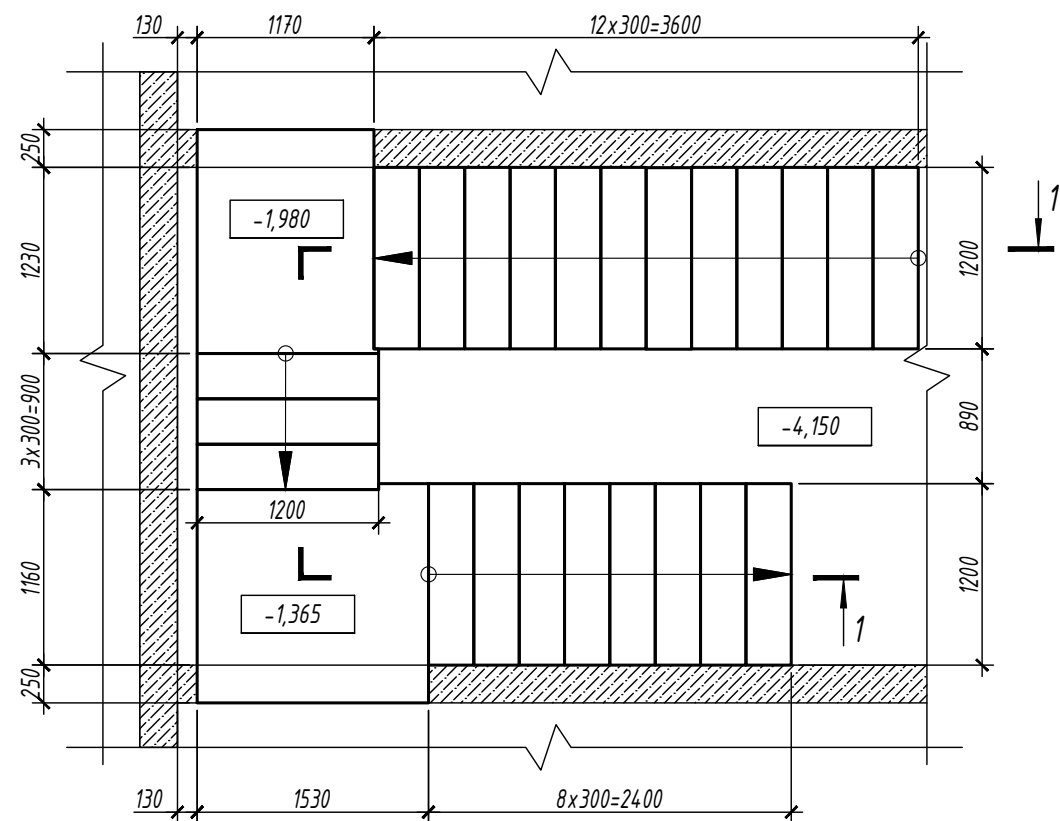

1. Общие указания см. на листе 2.
2. Бетонные конструкции необходимо поддерживать во влажном состоянии и оберегать от пересыхания в течение первых 10-14 дней после изготовления. Снятие несущей опалубки производить после достижения бетоном 70 % проектной прочности.

						V2025-38-01-КЖ		
						МО. г.о. Одинцовский, Огоревское ш., 9 Ильинское ДП.		
Изм.	Кол. уч.	Лист	№ док.	Подп.	Дата	Проект основного дома	Стадия	Лист
Разраб.	Рудов						Р	л4
Проверил						План расположения монолитной лестницы на отм.-4,150(опалубка)		

(армирование)



не менее 165

550 550 200 200

Формат А2

Согласовано:

Взам. инв. №
Подп. и дата
Инв. № подл.

Ведомость деталей

Поз.	Эскиз
Г1	
Ф1	
Ф2	
Г2	
Г3	
Г4	
Г5	
Г6	
Г7	
П1	

Спецификация материалов

Поз.	Обозначение	Наименование	Кол.	Масса ед.кг.	Приме- чание
1	ГОСТ 34028-2016	φ12 А500С м.п.	112	0.888	99.46
Г1	ГОСТ 34028-2016	φ10 А500С L=700	150	0.43	64.50
Г2	ГОСТ 34028-2016	φ12 А500С L=5240	6	4.65	27.90
Г3	ГОСТ 34028-2016	φ12 А500С L=5200	6	4.62	27.72
Г4	ГОСТ 34028-2016	φ12 А500С L=3890	6	3.45	20.70
Г5	ГОСТ 34028-2016	φ12 А500С L=3890	6	3.45	20.70
Г6	ГОСТ 34028-2016	φ12 А500С L=4040	6	3.59	21.54
Г7	ГОСТ 34028-2016	φ12 А500С L=4020	6	3.57	21.42
П1	ГОСТ 34028-2016	φ12 А500С L=1215	26	1.08	28.08
Ф1	ГОСТ 34028-2016	φ10 А500С L=590	26	0.36	9.36
Ф2	ГОСТ 34028-2016	φ10 А500С L=610	8	0.38	3.04
		Материалы			
	ГОСТ 26633-2015	Бетон В25	3,1		м³

Ведомость расхода стали на элемент, кг.

Марка элемента	Изделия арматурные				Всего
	Арматура класса				
	A500C				
	ГОСТ 34028-2016				
	φ10	φ12	Итого		
Лестница на отм.-4,150	76.90	267.5	344.4	344.4	


						V2025-38-01-КЖ			
						МО. г.о. Одинцовский, Огоревское ш., 9 Ильинское ДП.			
Изм.	Кол. уч.	Лист	№ док.	Подп.	Дата	Проект основного дома	Стадия	Лист	Листов
Разраб.		Рудов					Р	л6	
Проверил									
						Спецификация к лестнице на отм.-4,150			

Согласовано:


Взам. инв. №

Подп. и дата

Инв. № подл.

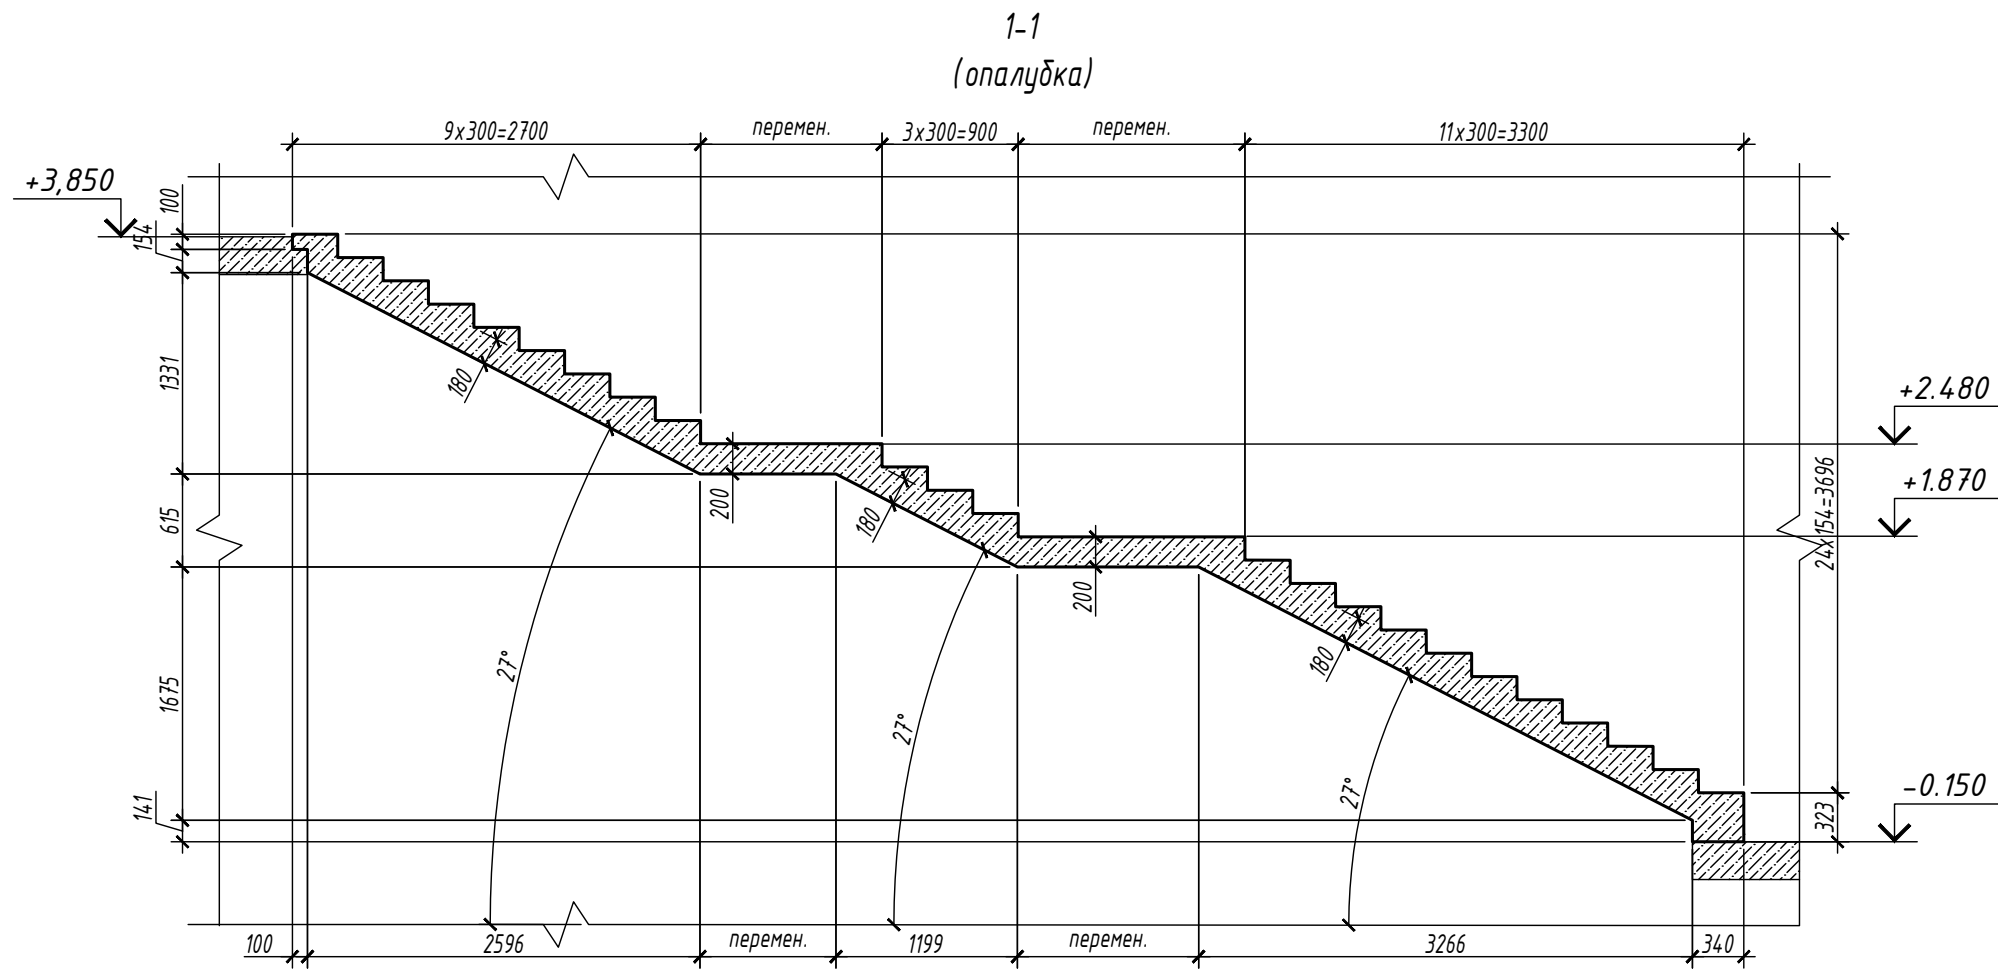


План расположения монолитной лестницы
на отм.-0,150 (опалубка)

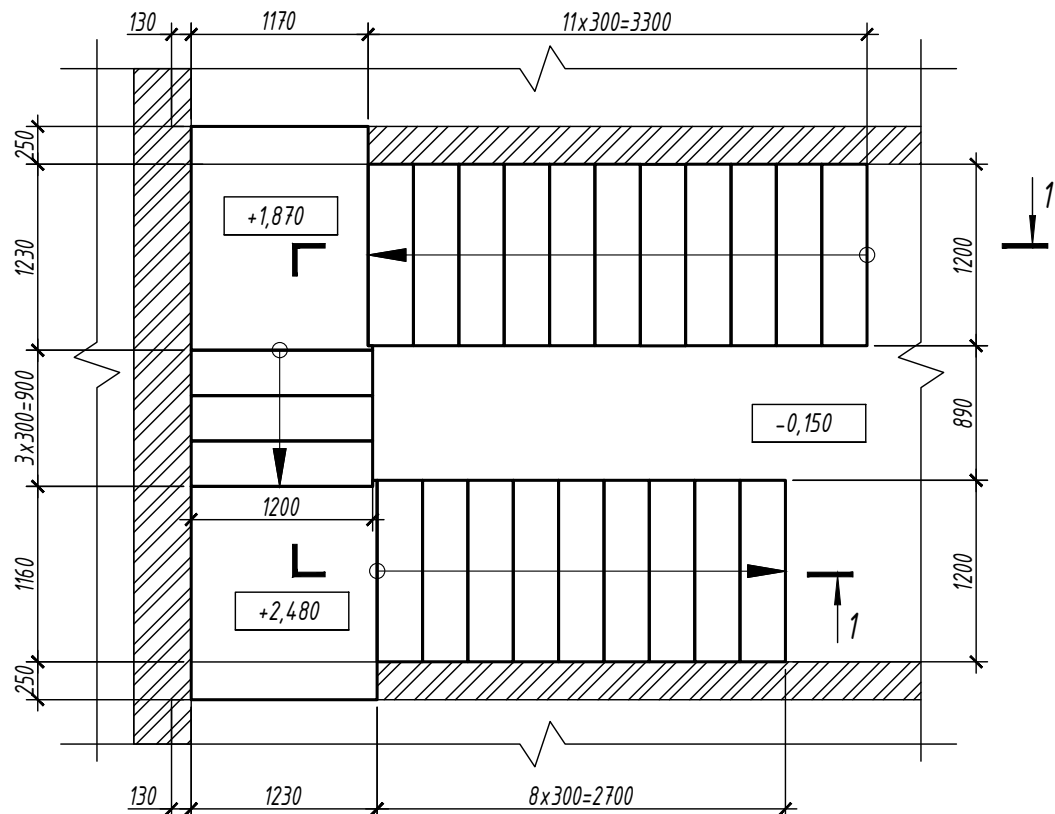


- Общие указания см. на листе 2.
- Бетонные конструкции необходимо поддерживать во влажном состоянии и оберегать от пересыхания в течение первых 10-14 дней после изготовления. Снятие несущей опалубки производить после достижения бетоном 70 % проектной прочности.

						V2025-38-01-КЖ		
						МО. г.о. Одинцовский, Огоревское ш., 9 Ильинское ДП.		
Изм.	Кол. уч.	Лист	№ док.	Подп.	Дата	Проект основного дома	Стадия	Лист
Разраб.	Рудов						Р	л7
Проверил						План расположения монолитной лестницы на отм.-0,150 (опалубка)		

1-1
(армирование)

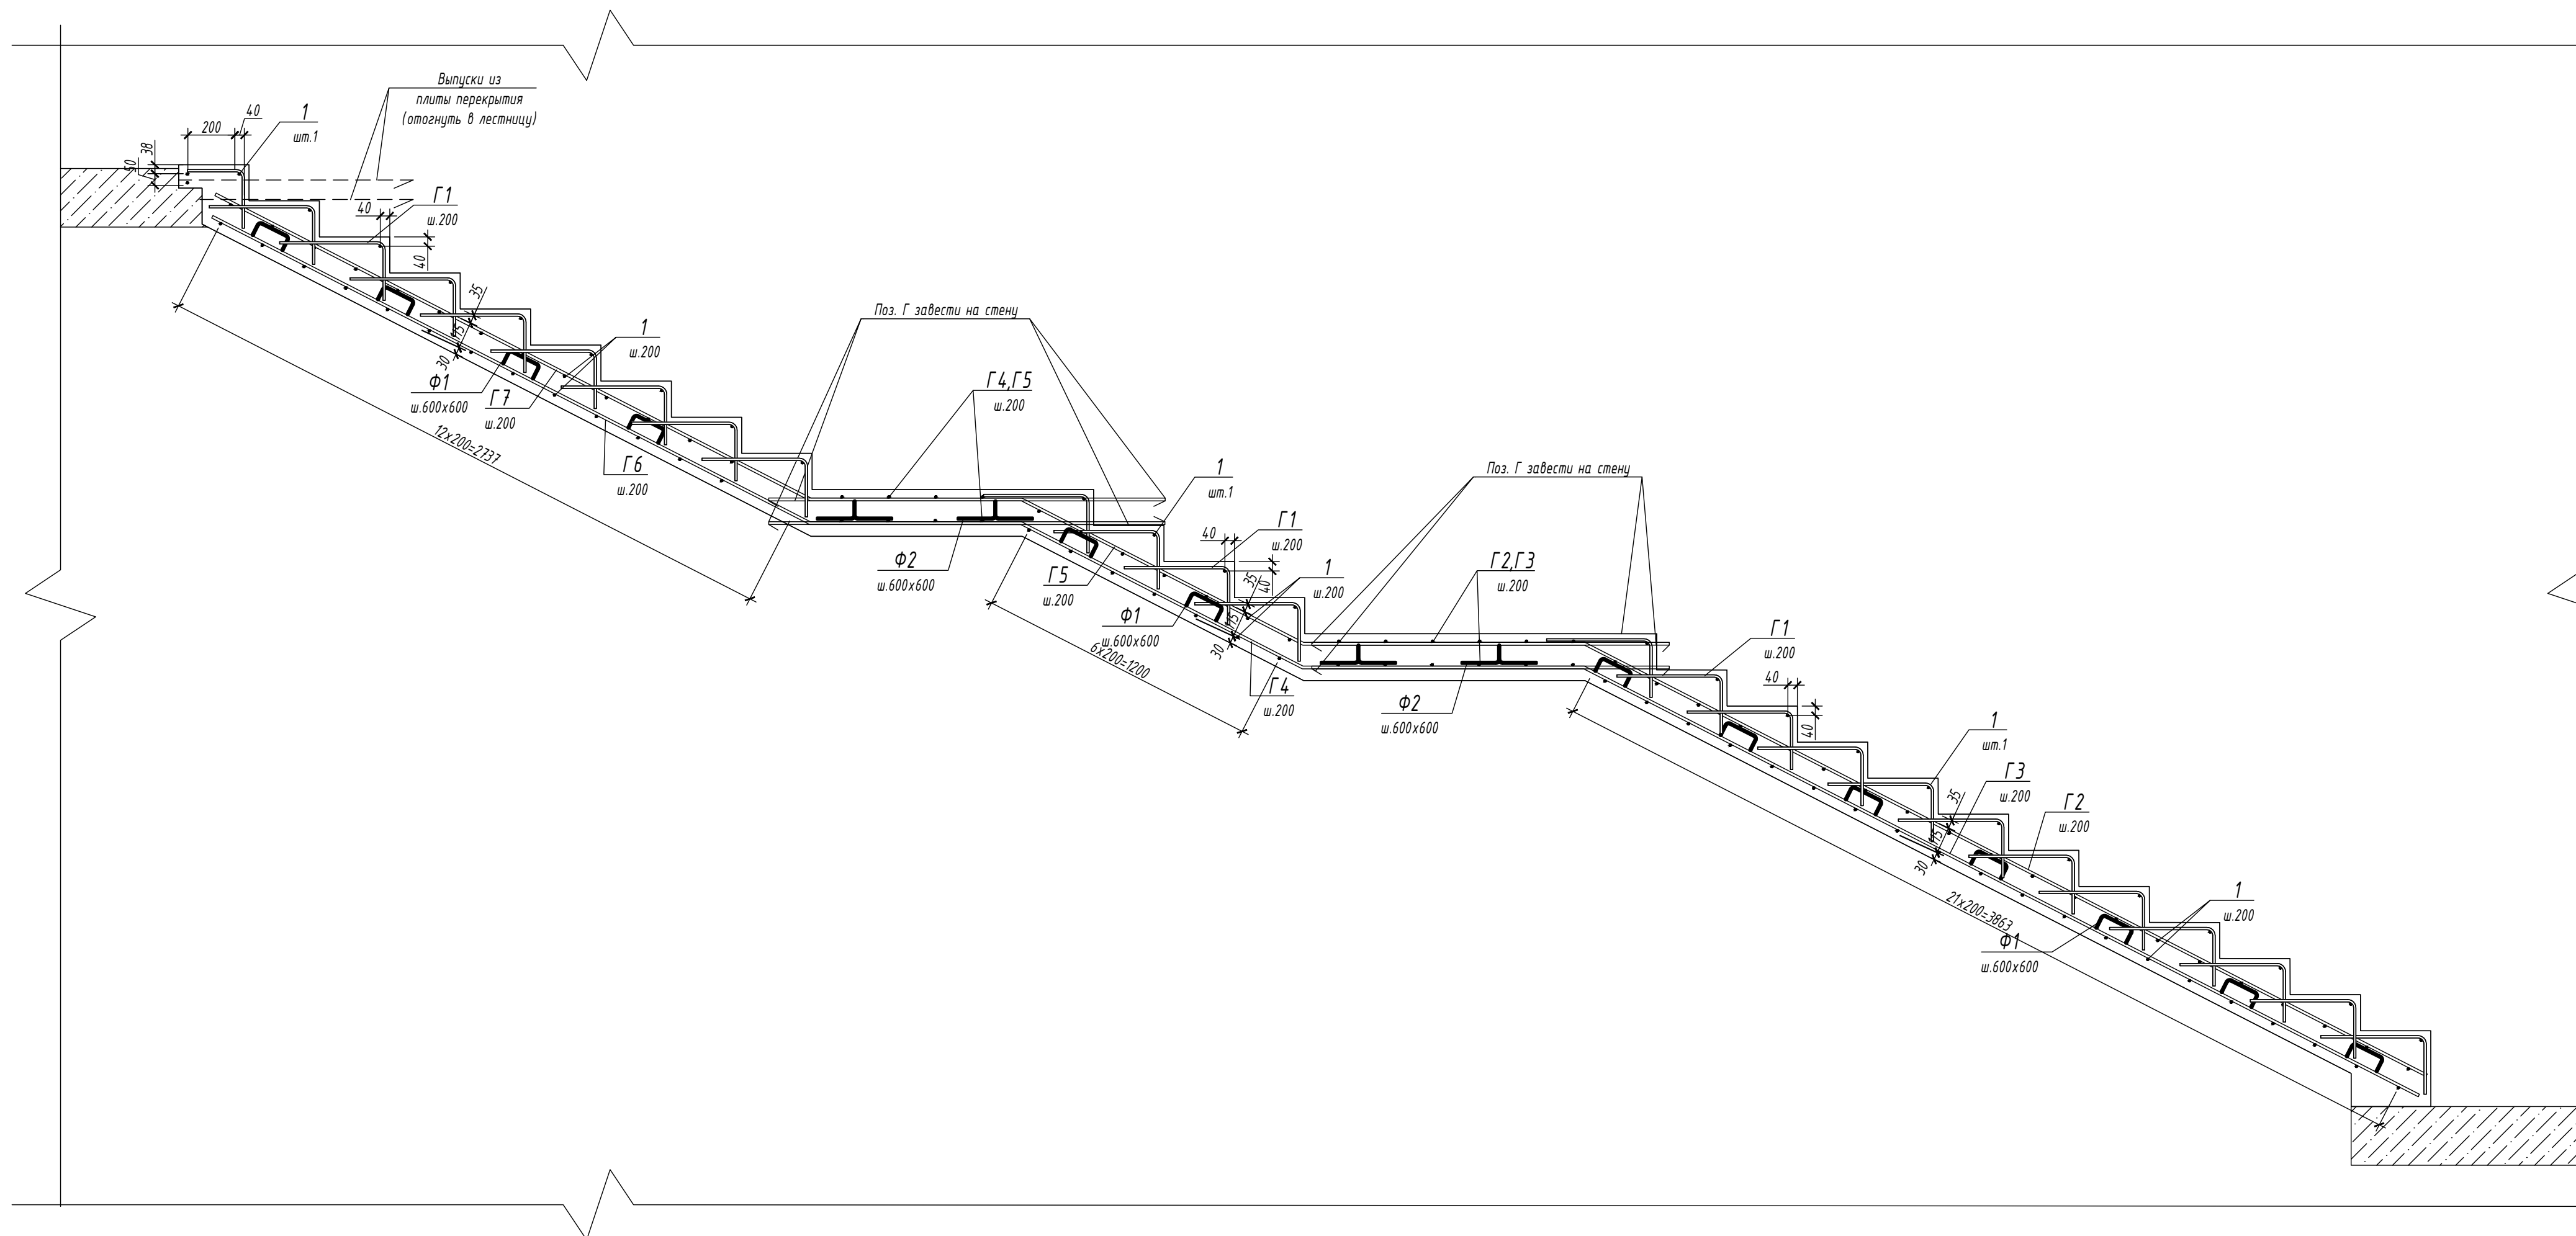

Деталь стыковки арматуры
 $\phi 12$ А500С внахлестку

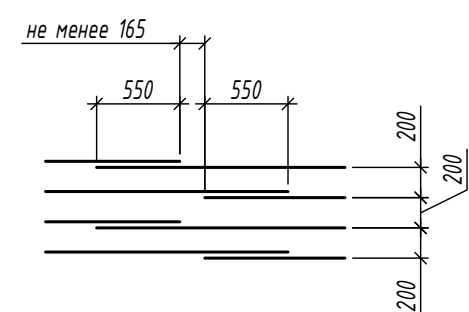

						V2025-38-01-КЖ			
						МО. г.о. Одинцовский, Огоревское ш., 9 Ильинское ДП.			
Изм.	Кол. уч.	Лист	№ док.	Подп.	Дата	Проект основного дома	Стадия	Лист	Листов
Разраб.		Рудов					Р	л8	
Проверил									
						Разрез 1-1			

Согласовано:

Взам. инв. №
Подп. и дата
Инв. № подл.

Ведомость деталей

Поз.	Эскиз
Г1	
Ф1	
Ф2	
Г2	
Г3	
Г4	
Г5	
Г6	
Г7	
П1	

Спецификация материалов

Поз.	Обозначение	Наименование	Кол.	Масса ед.кг.	Приме- чание
1	ГОСТ 34028-2016	φ12 А500С м.п.	112	0.888	99.46
Г1	ГОСТ 34028-2016	φ10 А500С L=700	150	0.43	64.50
Г2	ГОСТ 34028-2016	φ12 А500С L=5200	6	4.62	27.72
Г3	ГОСТ 34028-2016	φ12 А500С L=5160	6	4.58	27.48
Г4	ГОСТ 34028-2016	φ12 А500С L=3890	6	3.45	20.70
Г5	ГОСТ 34028-2016	φ12 А500С L=3890	6	3.45	20.70
Г6	ГОСТ 34028-2016	φ12 А500С L=4370	6	3.88	23.28
Г7	ГОСТ 34028-2016	φ12 А500С L=4360	6	3.87	23.22
П1	ГОСТ 34028-2016	φ12 А500С L=1215	26	1.08	28.08
Ф1	ГОСТ 34028-2016	φ10 А500С L=590	26	0.36	9.36
Ф2	ГОСТ 34028-2016	φ10 А500С L=610	8	0.38	3.04
		Материалы			
	ГОСТ 26633-2015	Бетон В25	3,0		м³

Ведомость расхода стали на элемент, кг.

Марка элемента	Изделия арматурные			
	Арматура класса			Всего
	A500C			
	ГОСТ 34028-2016			
	φ10	φ12	Итого	
Лестница на отм.-0,150	76.90	270.6	347.5	347.5


						V2025-38-01-КЖ			
						МО. г.о. Одинцовский, Огоревское ш, 9 Ильинское ДП.			
Изм.	Кол. уч.	Лист	№ док.	Подп.	Дата	Проект основного дома	Стадия	Лист	Листов
Разраб.		Рудов					Р	л9	
Проверил									
						Спецификация к лестнице на отм.-0,150			

Согласовано:


Взам. инв. №

Подп. и дата

Инв. № подл.

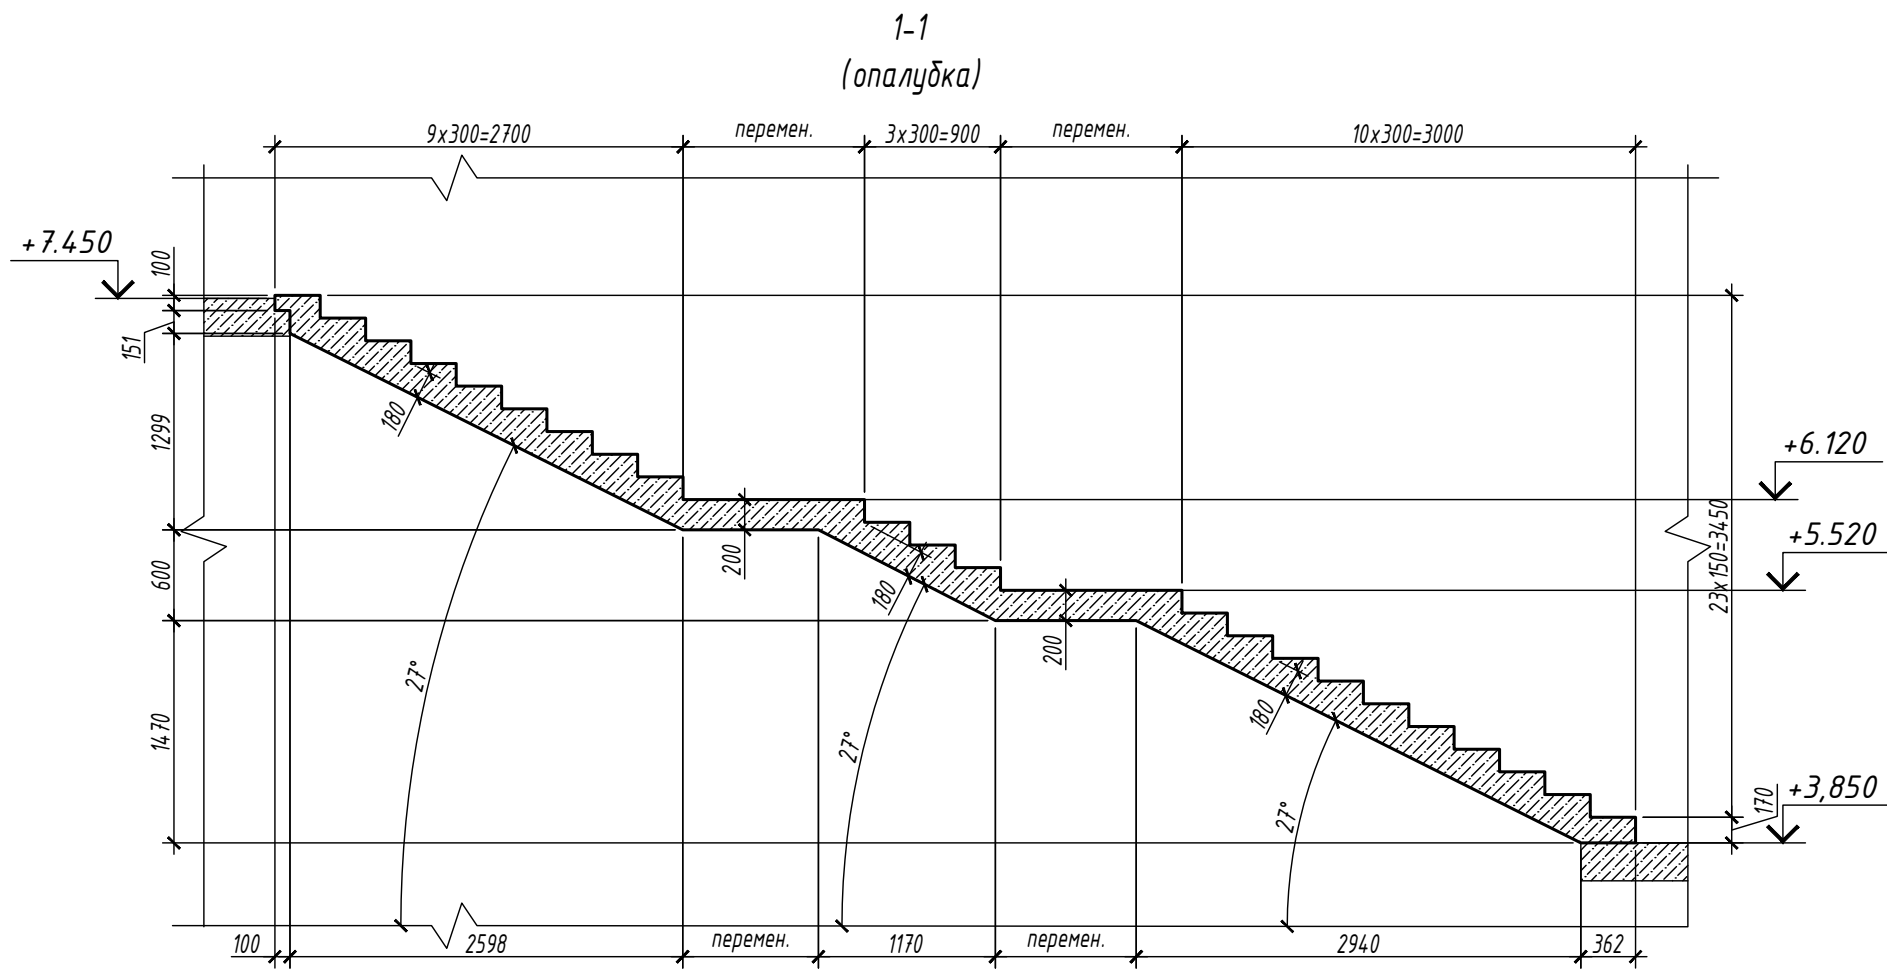


План расположения монолитной лестницы
на отм.+3,850 (опалубка)

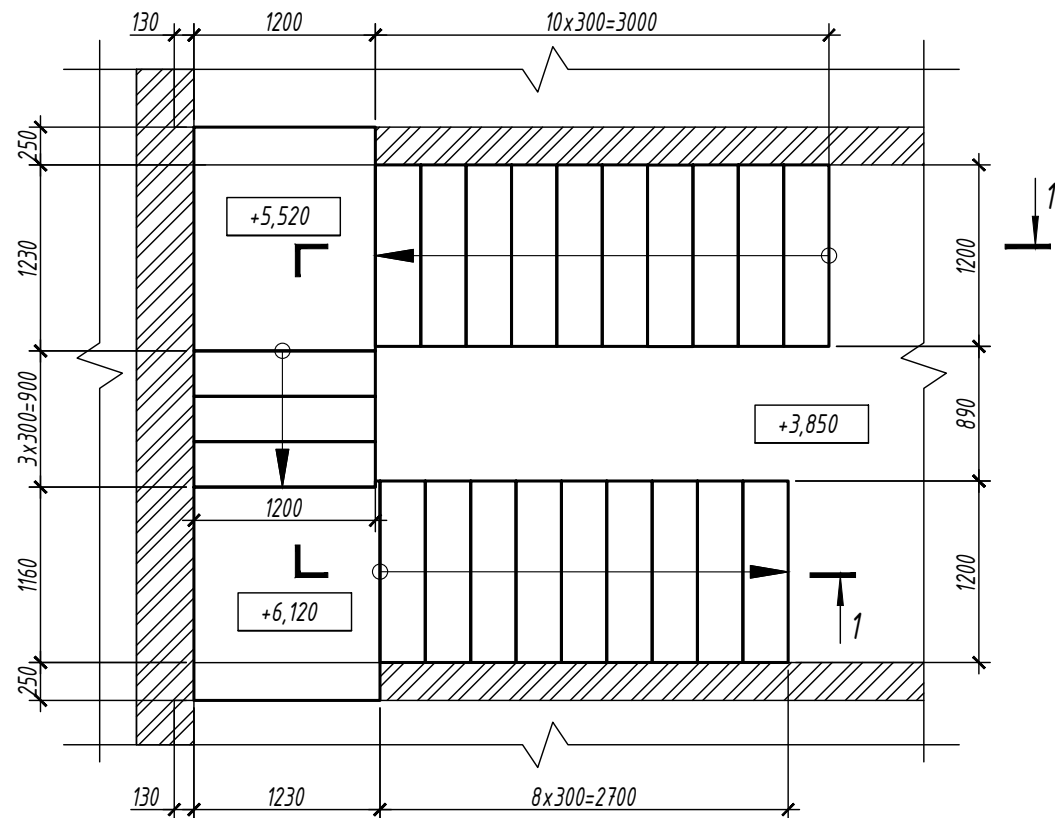


- Общие указания см. на листе 2.
- Бетонные конструкции необходимо поддерживать во влажном состоянии и оберегать от пересыхания в течение первых 10-14 дней после изготовления. Снятие несущей опалубки производить после достижения бетоном 70 % проектной прочности.

						V2025-38-01-КЖ		
						МО. г.о. Одинцовский, Огоревское ш., 9 Ильинское ДП.		
Изм.	Кол. уч.	Лист	№ док.	Подп.	Дата	Проект основного дома	Стадия	Лист
Разраб.	Рудов						Р	л10
Проверил						План расположения монолитной лестницы на отм.+3,850 (опалубка)		

1-1
(армирование)

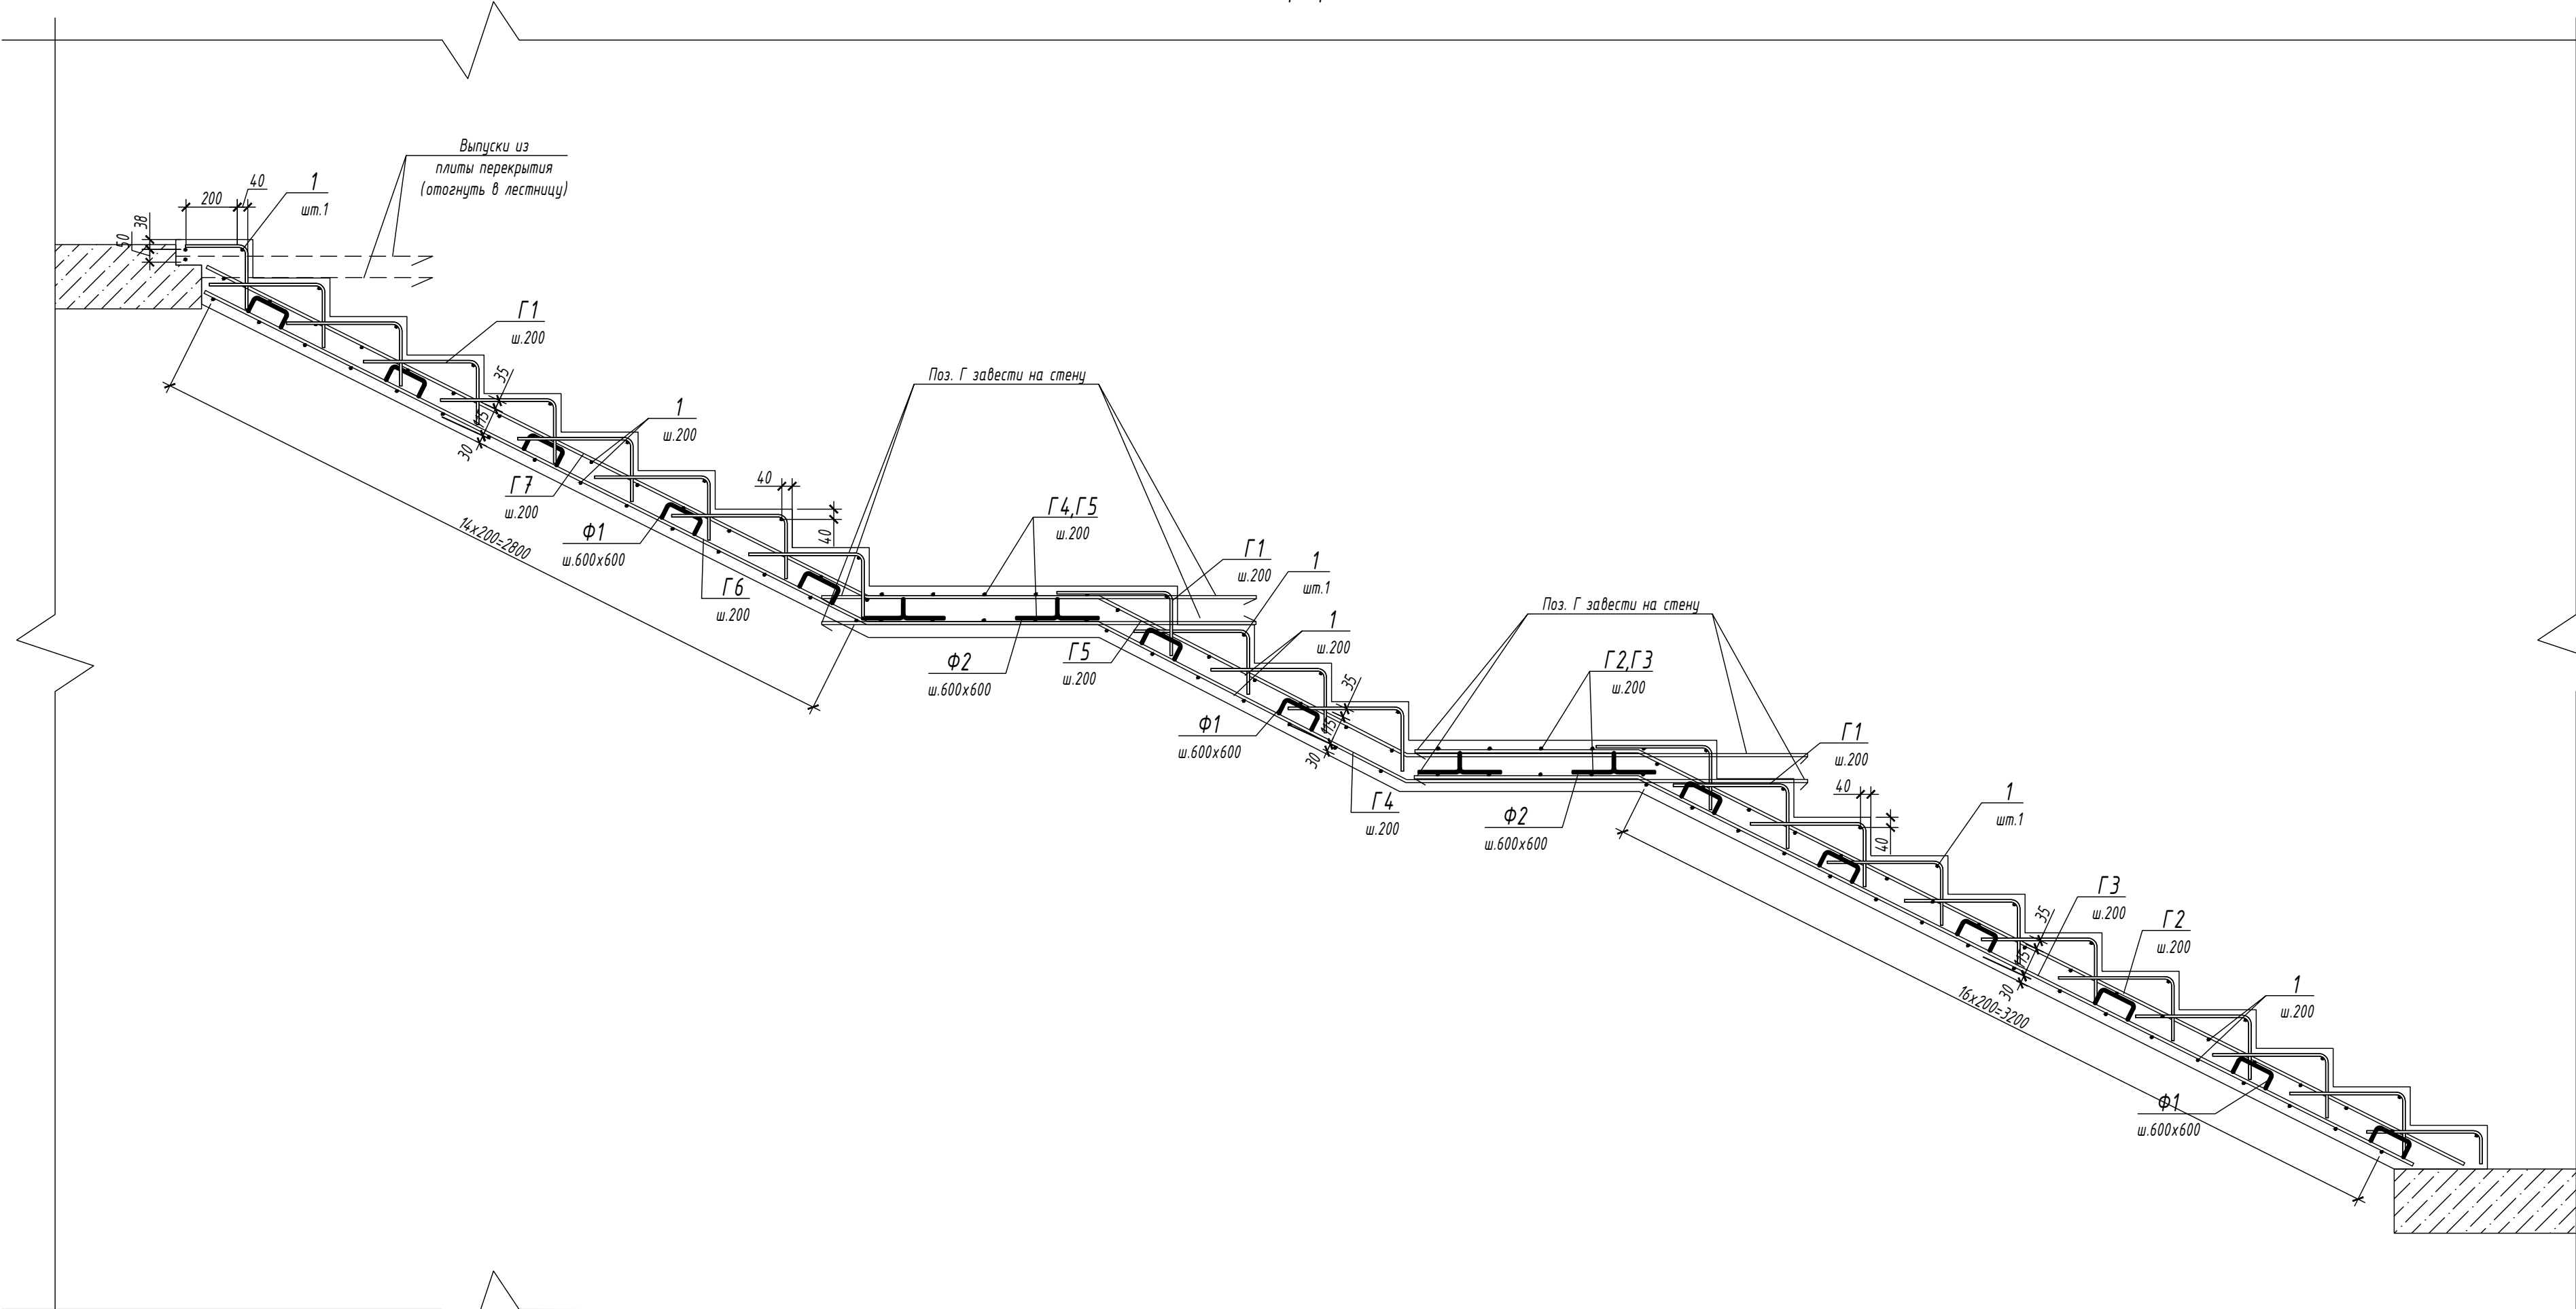

Деталь стыковки арматуры
 Ø12 А500С внахлестку

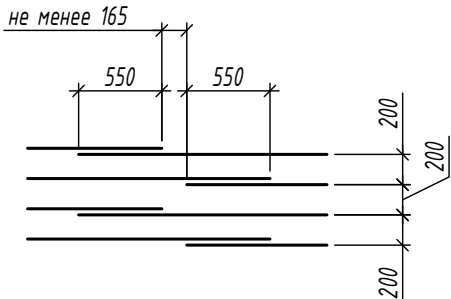

						V2025-38-01-КЖ			
						МО. г.о. Одинцовский, Озоровское ш., 9 Ильинское ДП.			
Изм.	Кол. уч.	Лист	N° док.	Подп.	Дата	Проект основного дома	Стадия	Лист	Листов
Разраб.		Рудов					Р	л11	
Проверил									
						Разрез 1-1			

Согласовано:

Взам. инв. №

Подп. и дата

Инв. № подл.

Ведомость деталей

Поз.	Эскиз
Г1	
Ф1	
Ф2	
Г2	
Г3	
Г4	
Г5	
Г6	
Г7	
П1	

Спецификация материалов

Поз.	Обозначение	Наименование	Кол.	Масса ед.кг.	Приме- чание
1	ГОСТ 34028-2016	φ12 А500С м.п.	112	0.888	99.46
Г1	ГОСТ 34028-2016	φ10 А500С L=700	144	0.43	61.92
Г2	ГОСТ 34028-2016	φ12 А500С L=4460	6	3.96	23.76
Г3	ГОСТ 34028-2016	φ12 А500С L=4240	6	3.77	22.62
Г4	ГОСТ 34028-2016	φ12 А500С L=3990	6	3.54	21.24
Г5	ГОСТ 34028-2016	φ12 А500С L=3990	6	3.54	21.24
Г6	ГОСТ 34028-2016	φ12 А500С L=4390	6	3.90	23.40
Г7	ГОСТ 34028-2016	φ12 А500С L=4390	6	3.90	23.40
П1	ГОСТ 34028-2016	φ12 А500С L=1215	26	1.08	28.08
Ф1	ГОСТ 34028-2016	φ10 А500С L=590	26	0.36	9.36
Ф2	ГОСТ 34028-2016	φ10 А500С L=610	8	0.38	3.04
		Материалы			
	ГОСТ 26633-2015	Бетон В25	2,9		м³

Ведомость расхода стали на элемент, кг.

Марка элемента	Изделия арматурные				Всего
	Арматура класса				
	A500C				
	ГОСТ 34028-2016				
	φ10	φ12	Итого		
Лестница на отм.+3,850	74.32	263.2	337.5	337.5	

						V2025-38-01-КЖ			
						МО. г.о. Одинцовский, Огоревское ш., 9 Ильинское ДП.			
Изм.	Кол. уч.	Лист	№ док.	Подп.	Дата	Проект основного дома	Стадия	Лист	Листов
Разраб.		Рудов					Р	л12	
Проверил									
						Спецификация к лестнице на отм.+3,850			