


Экспликация помещений

№ пом.	Наименование помещения	Площадь, м ²
1	Гостиная	17,7
2	Кухня	13,3
3	Спальня	7,7
4	Гардероб	2,9
5	Санузел	3,7
	ОБЩАЯ ПЛОЩАДЬ	45,3

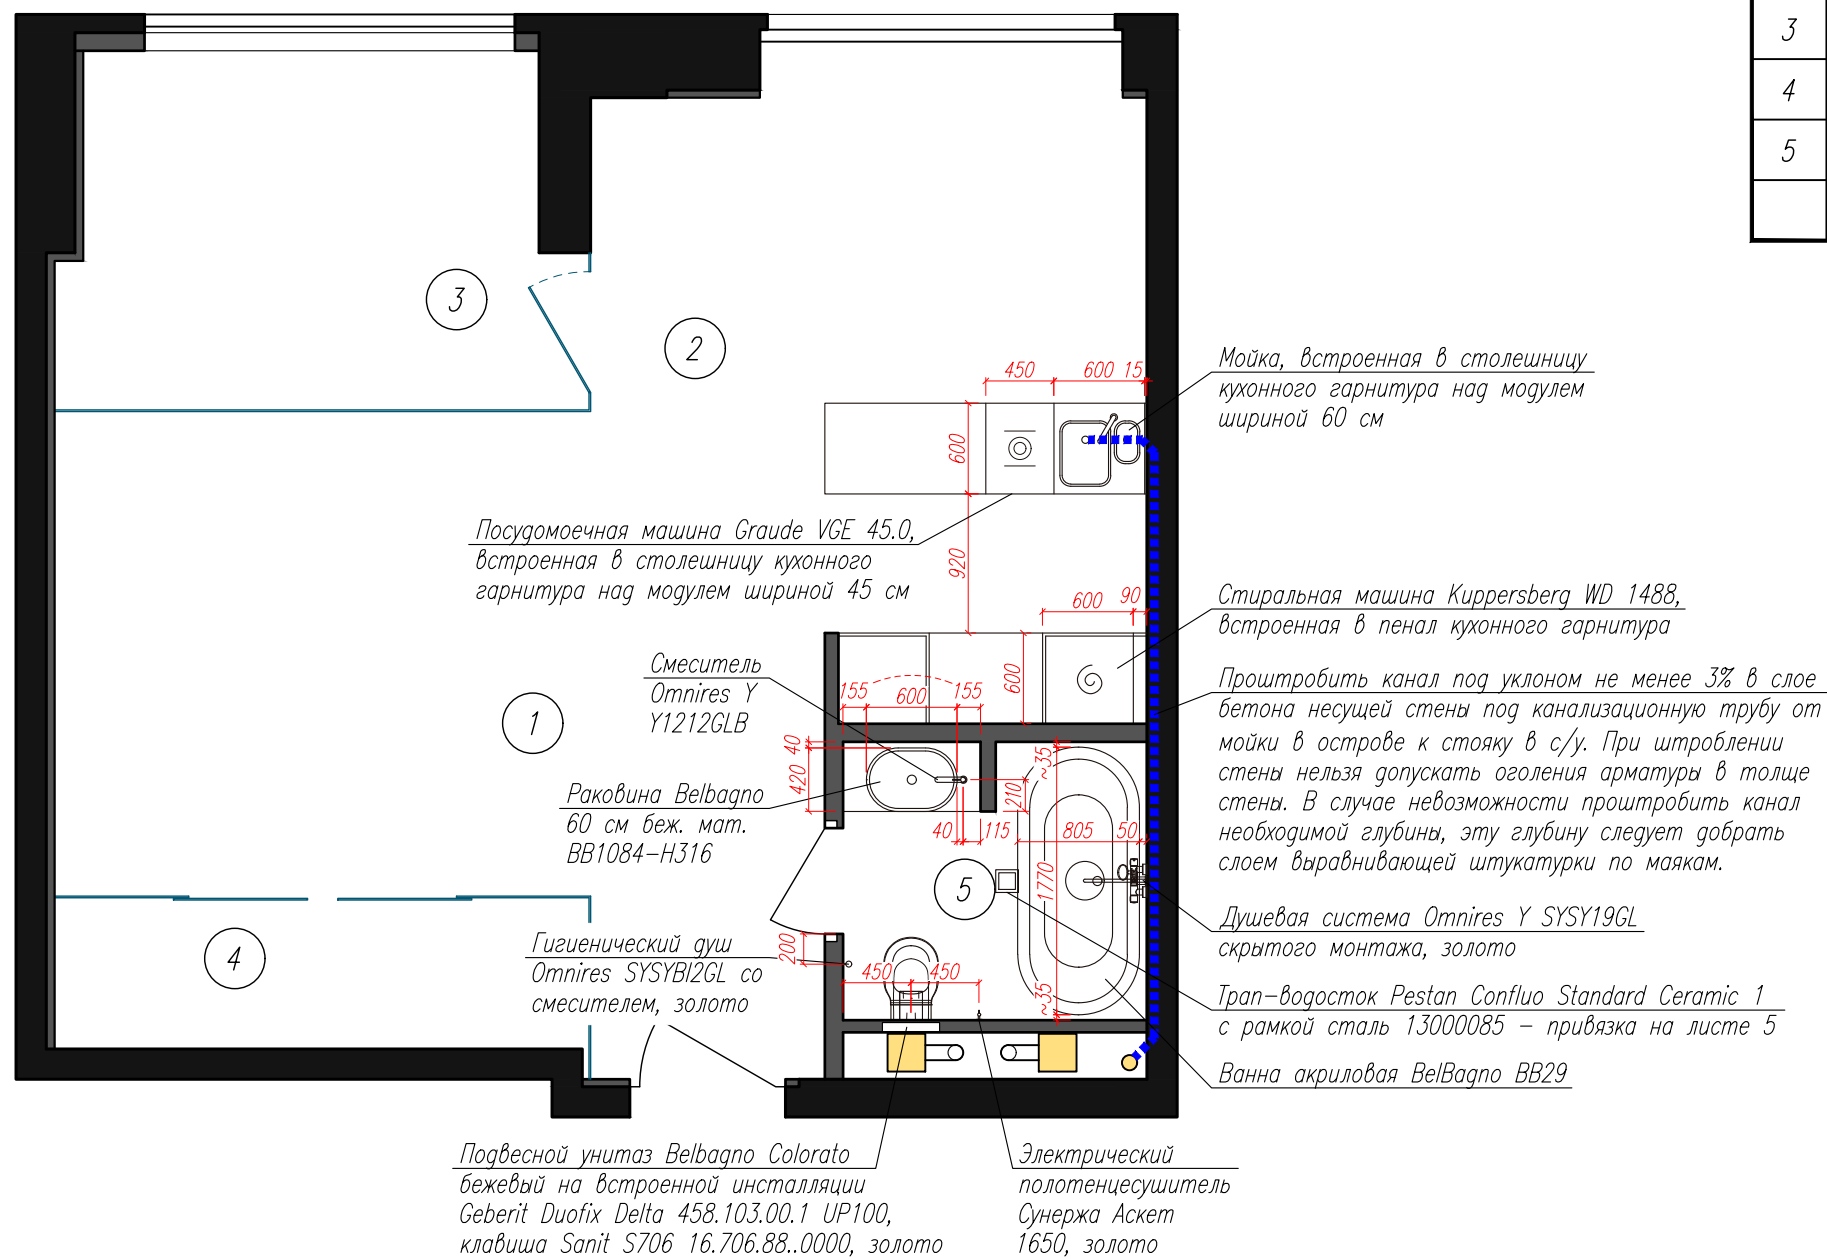

Дизайн-проект апартаментов с одной спальней в МФК "Царская площадь"

г. Москва,
Ленинградский проспект, 21к2

Заказчик: *Алеко Надирян*
 Автор проекта: *Алексей Рубашенка*
 Архитектор: *Денис Миряев*

Шифр проекта: 2021-36
 Текущая дата: 23-04-2021
 Формат листа: А3
 (420x297 мм)

ЛИСТ 10.

План сантехнического оборудования.
Масштаб 1:50