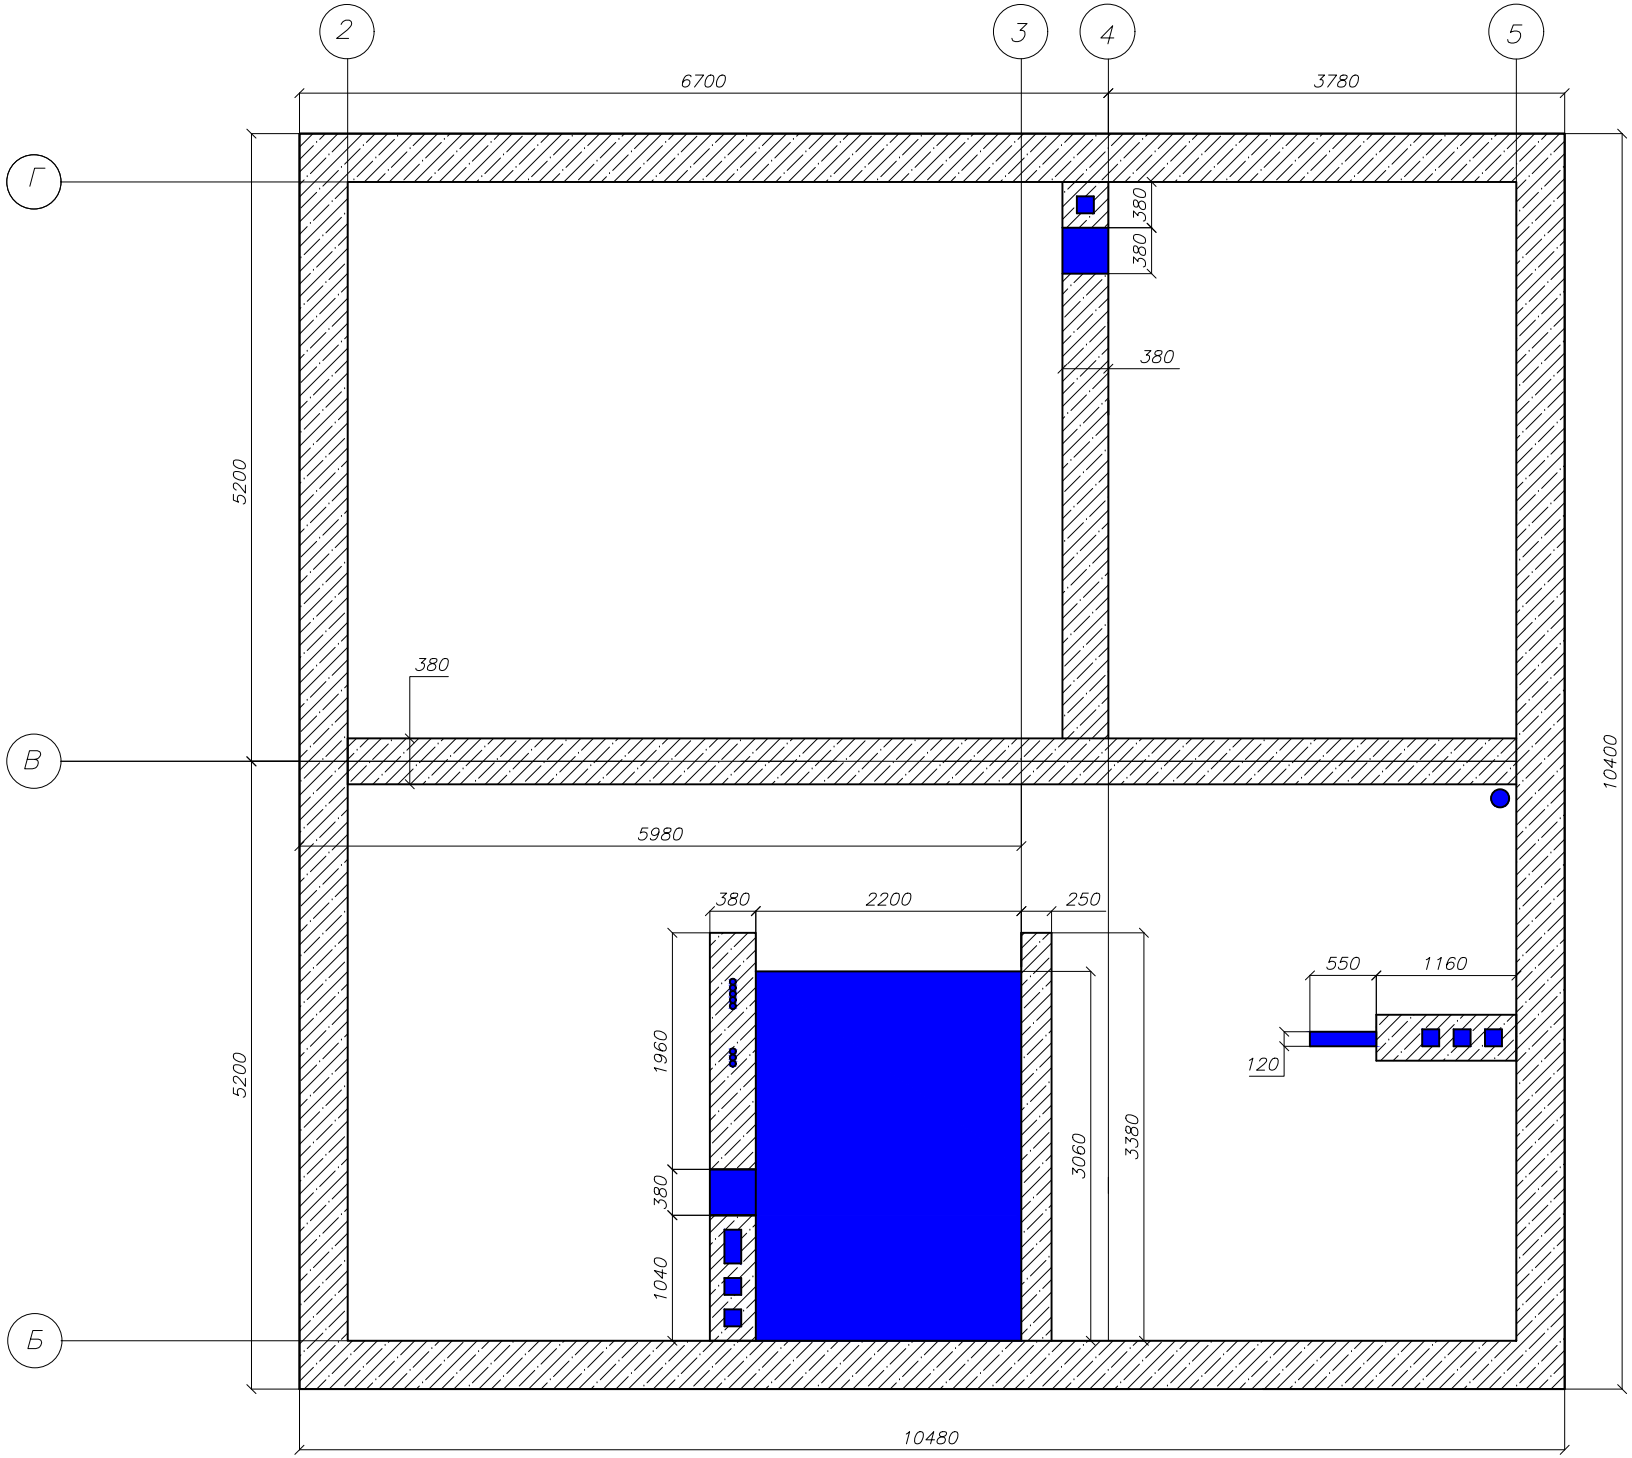

Вент.каналы, закладные и лестничный проем в плите