


ПЛАН первого этажа
высота этажа 3.000 м.

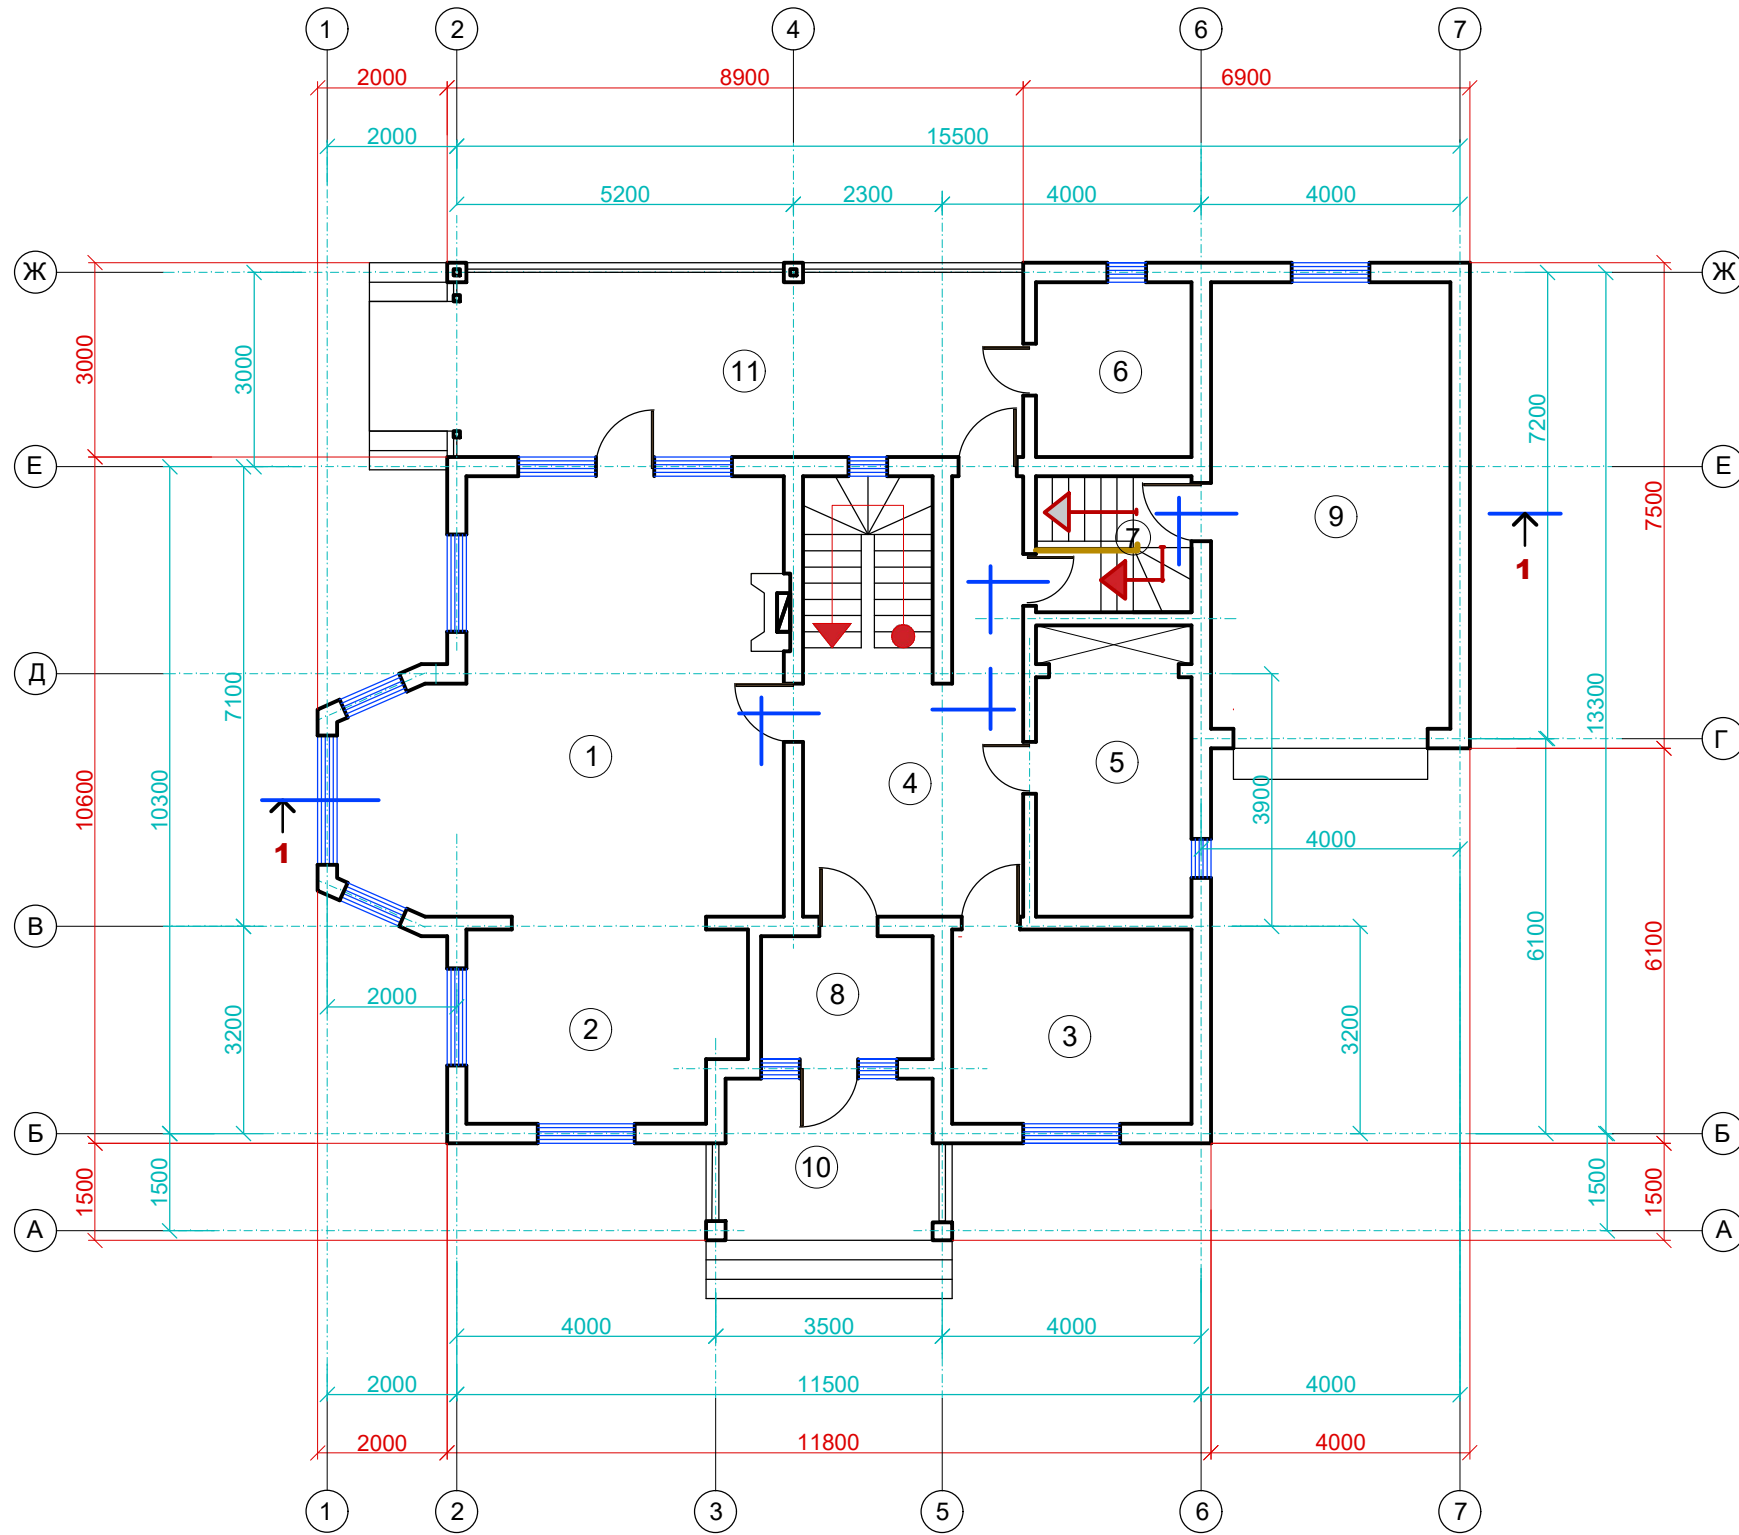

ЭКСПЛИКАЦИЯ:

№	Наименование помещения	площ.кв.м
1.	Гостиная	40.1
2.	Кухня	12.5
3.	Спальная комната	11.1
4.	Холл первого этажа	13.4
5.	Санузел	8.4
6.	Котельная	6.5
7.	Комната. Лестница в подвал	5.0
8.	Тамбур	5.1
9.	Гараж	25.5
10.	Крыльцо	8.9
11.	Веранда	27.0

Согласовано