


ПЛАН второго этажа
высота этажа 2.700 м.

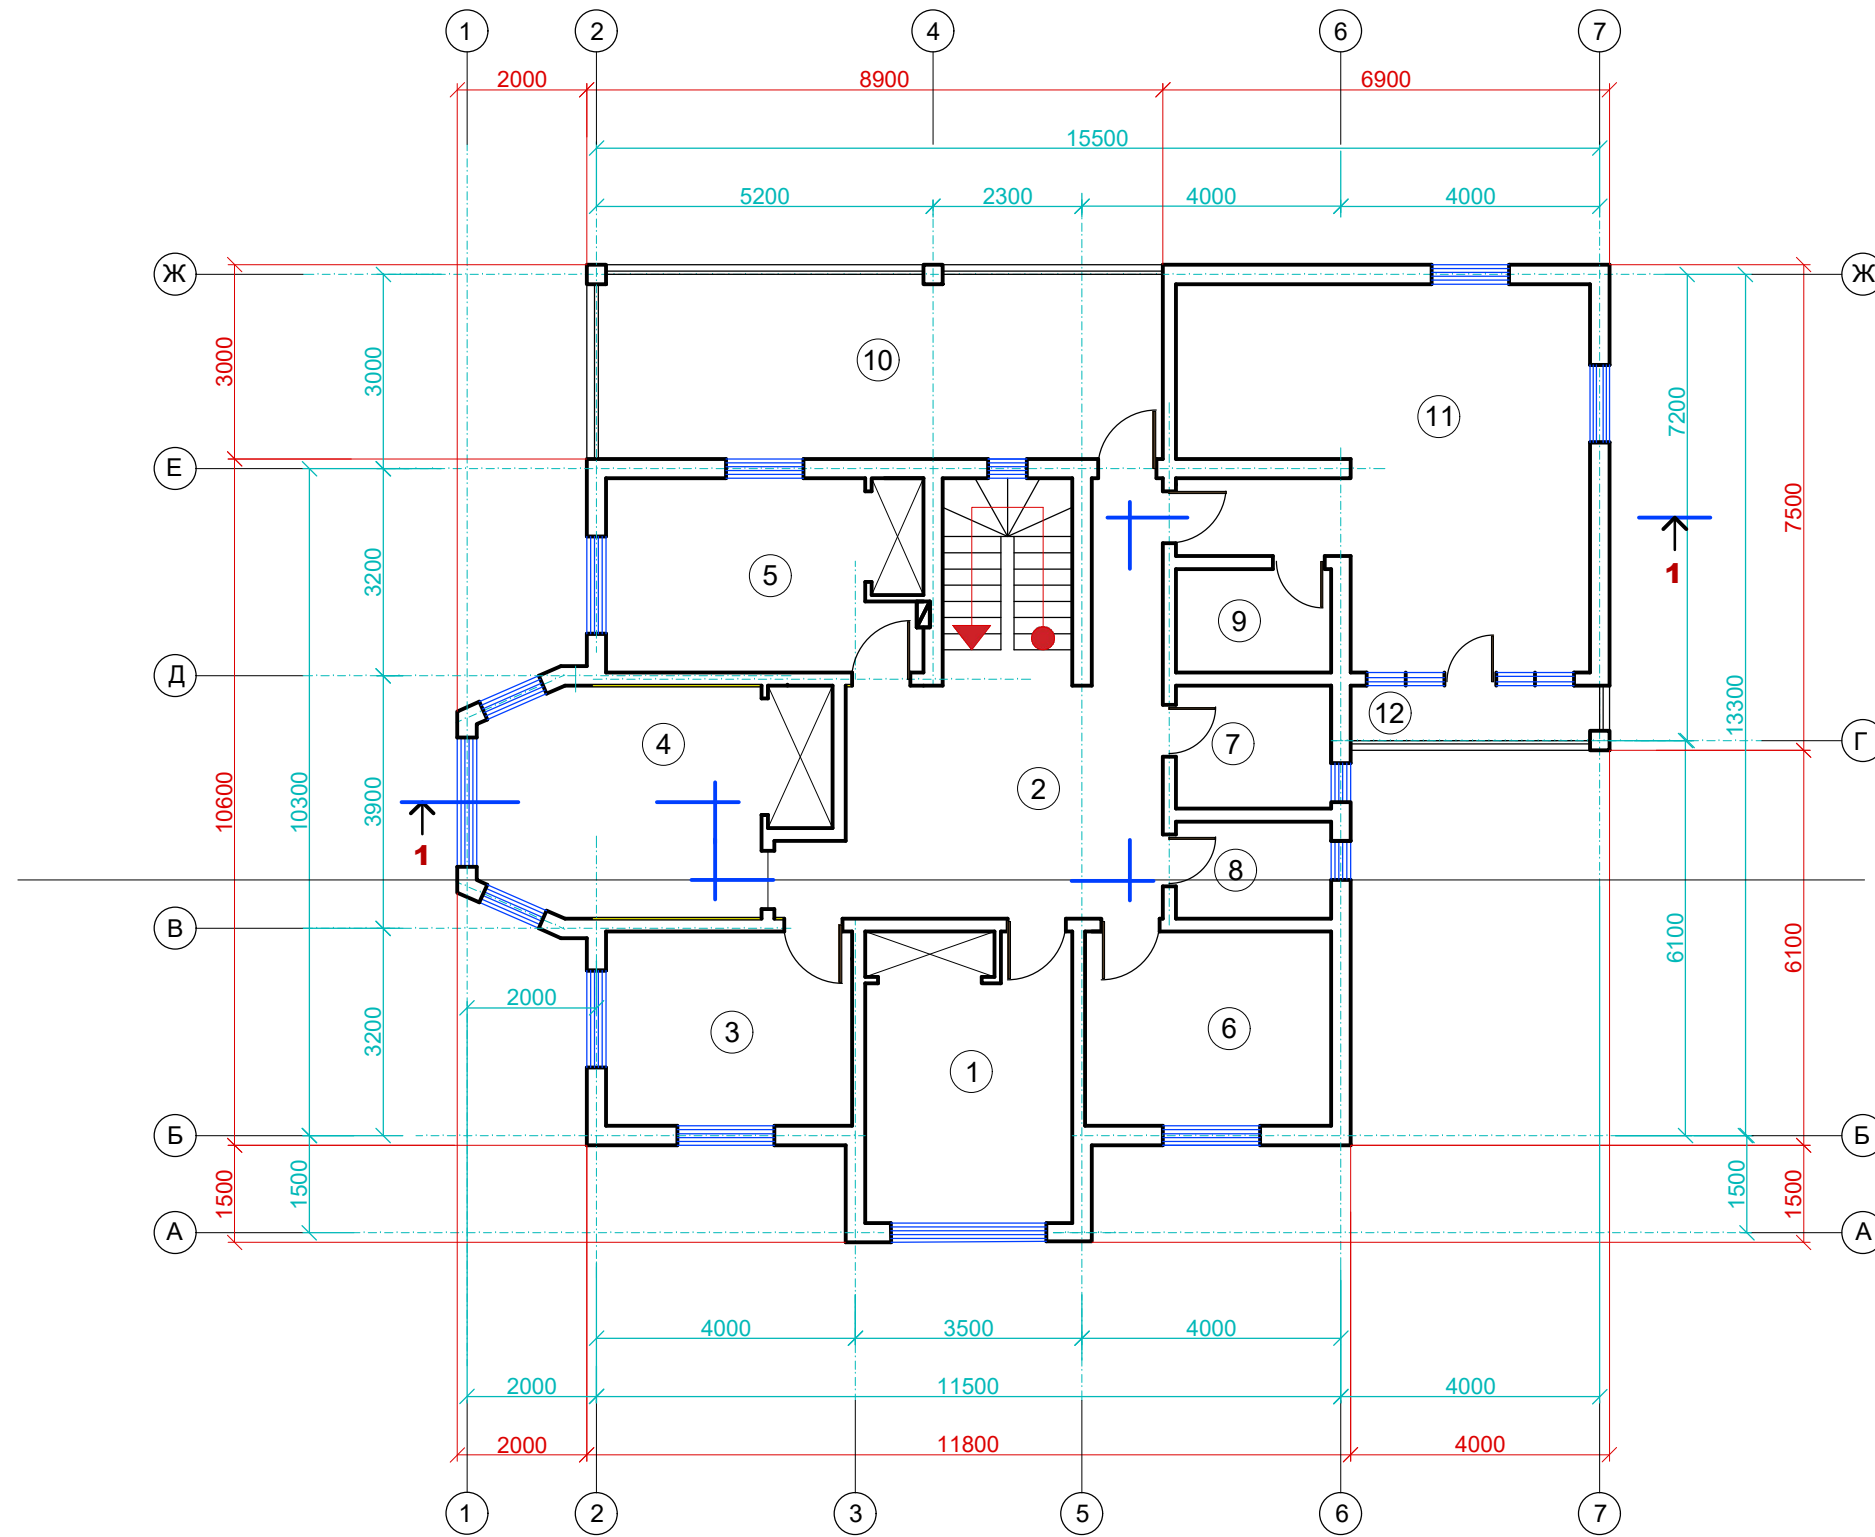

ЭКСПЛИКАЦИЯ:

№	Наименование помещения	площ.кв.м
1.	Спальная комната	12.7
2.	Холл второго этажа	22.2
3.	Спальная комната	11.4
4.	Спальная комната	15.1
5.	Спальная комната	13.0
6.	Спальная комната	11.4
7.	Душевая	4.6
8.	Санузел	3.6
9.	Санузел	3.9
10.	Веранда	27.6
11.	Бильярдная	32.8

Согласовано