


ПЛАН подвального этажа

высота этажа 2.300 м.

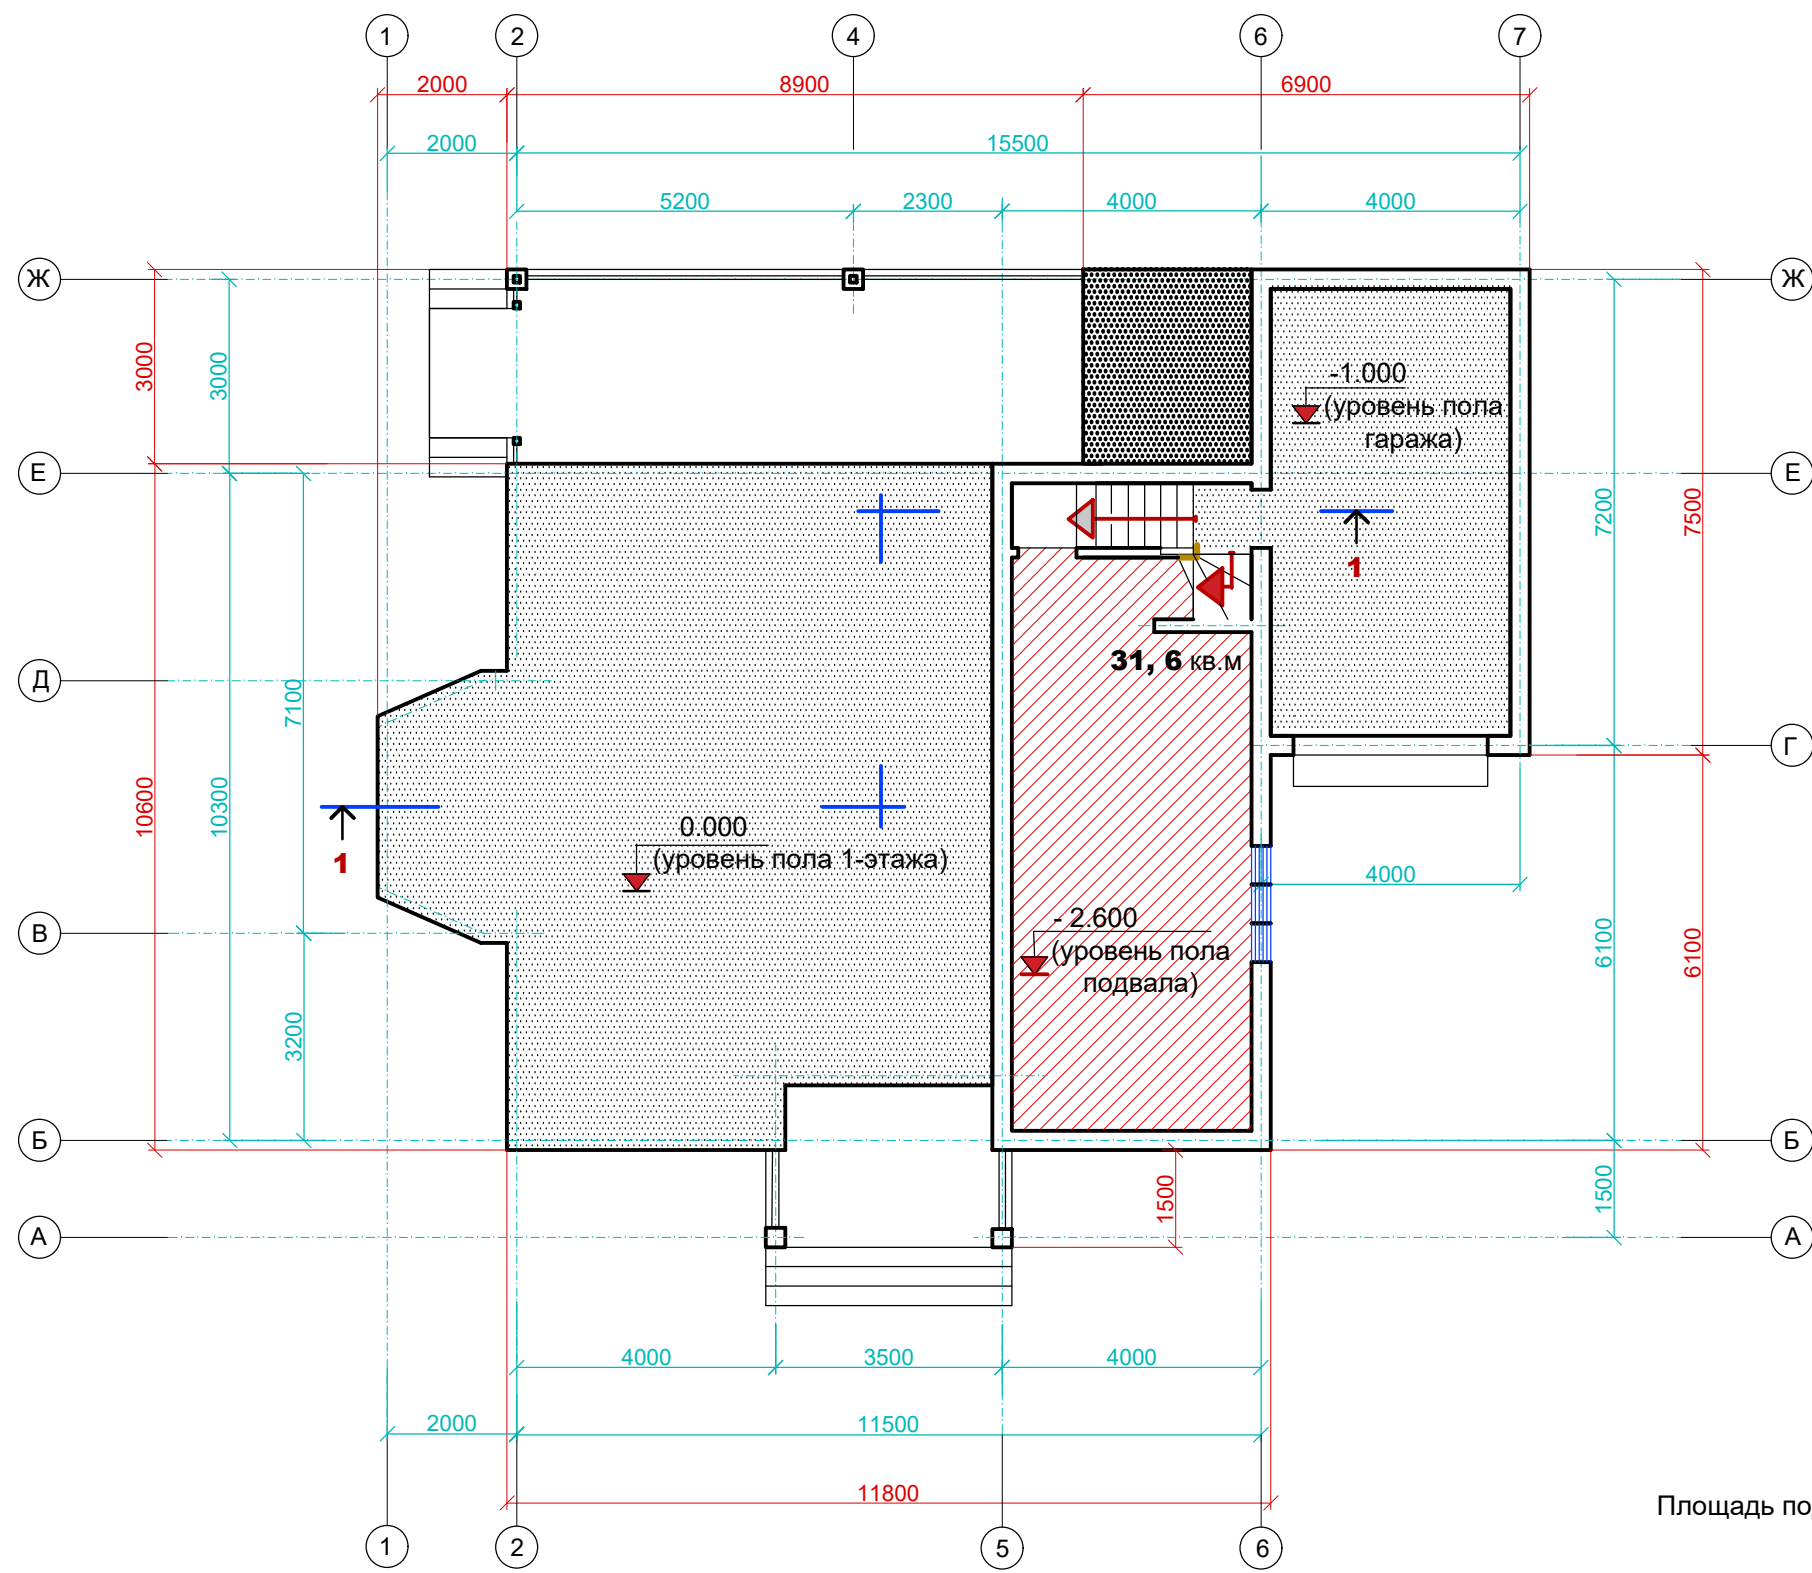

Площадь подвала **31,6** кв.м

Согласовано