


Проект дома из бруса

Общая площадь - 185,8 м²




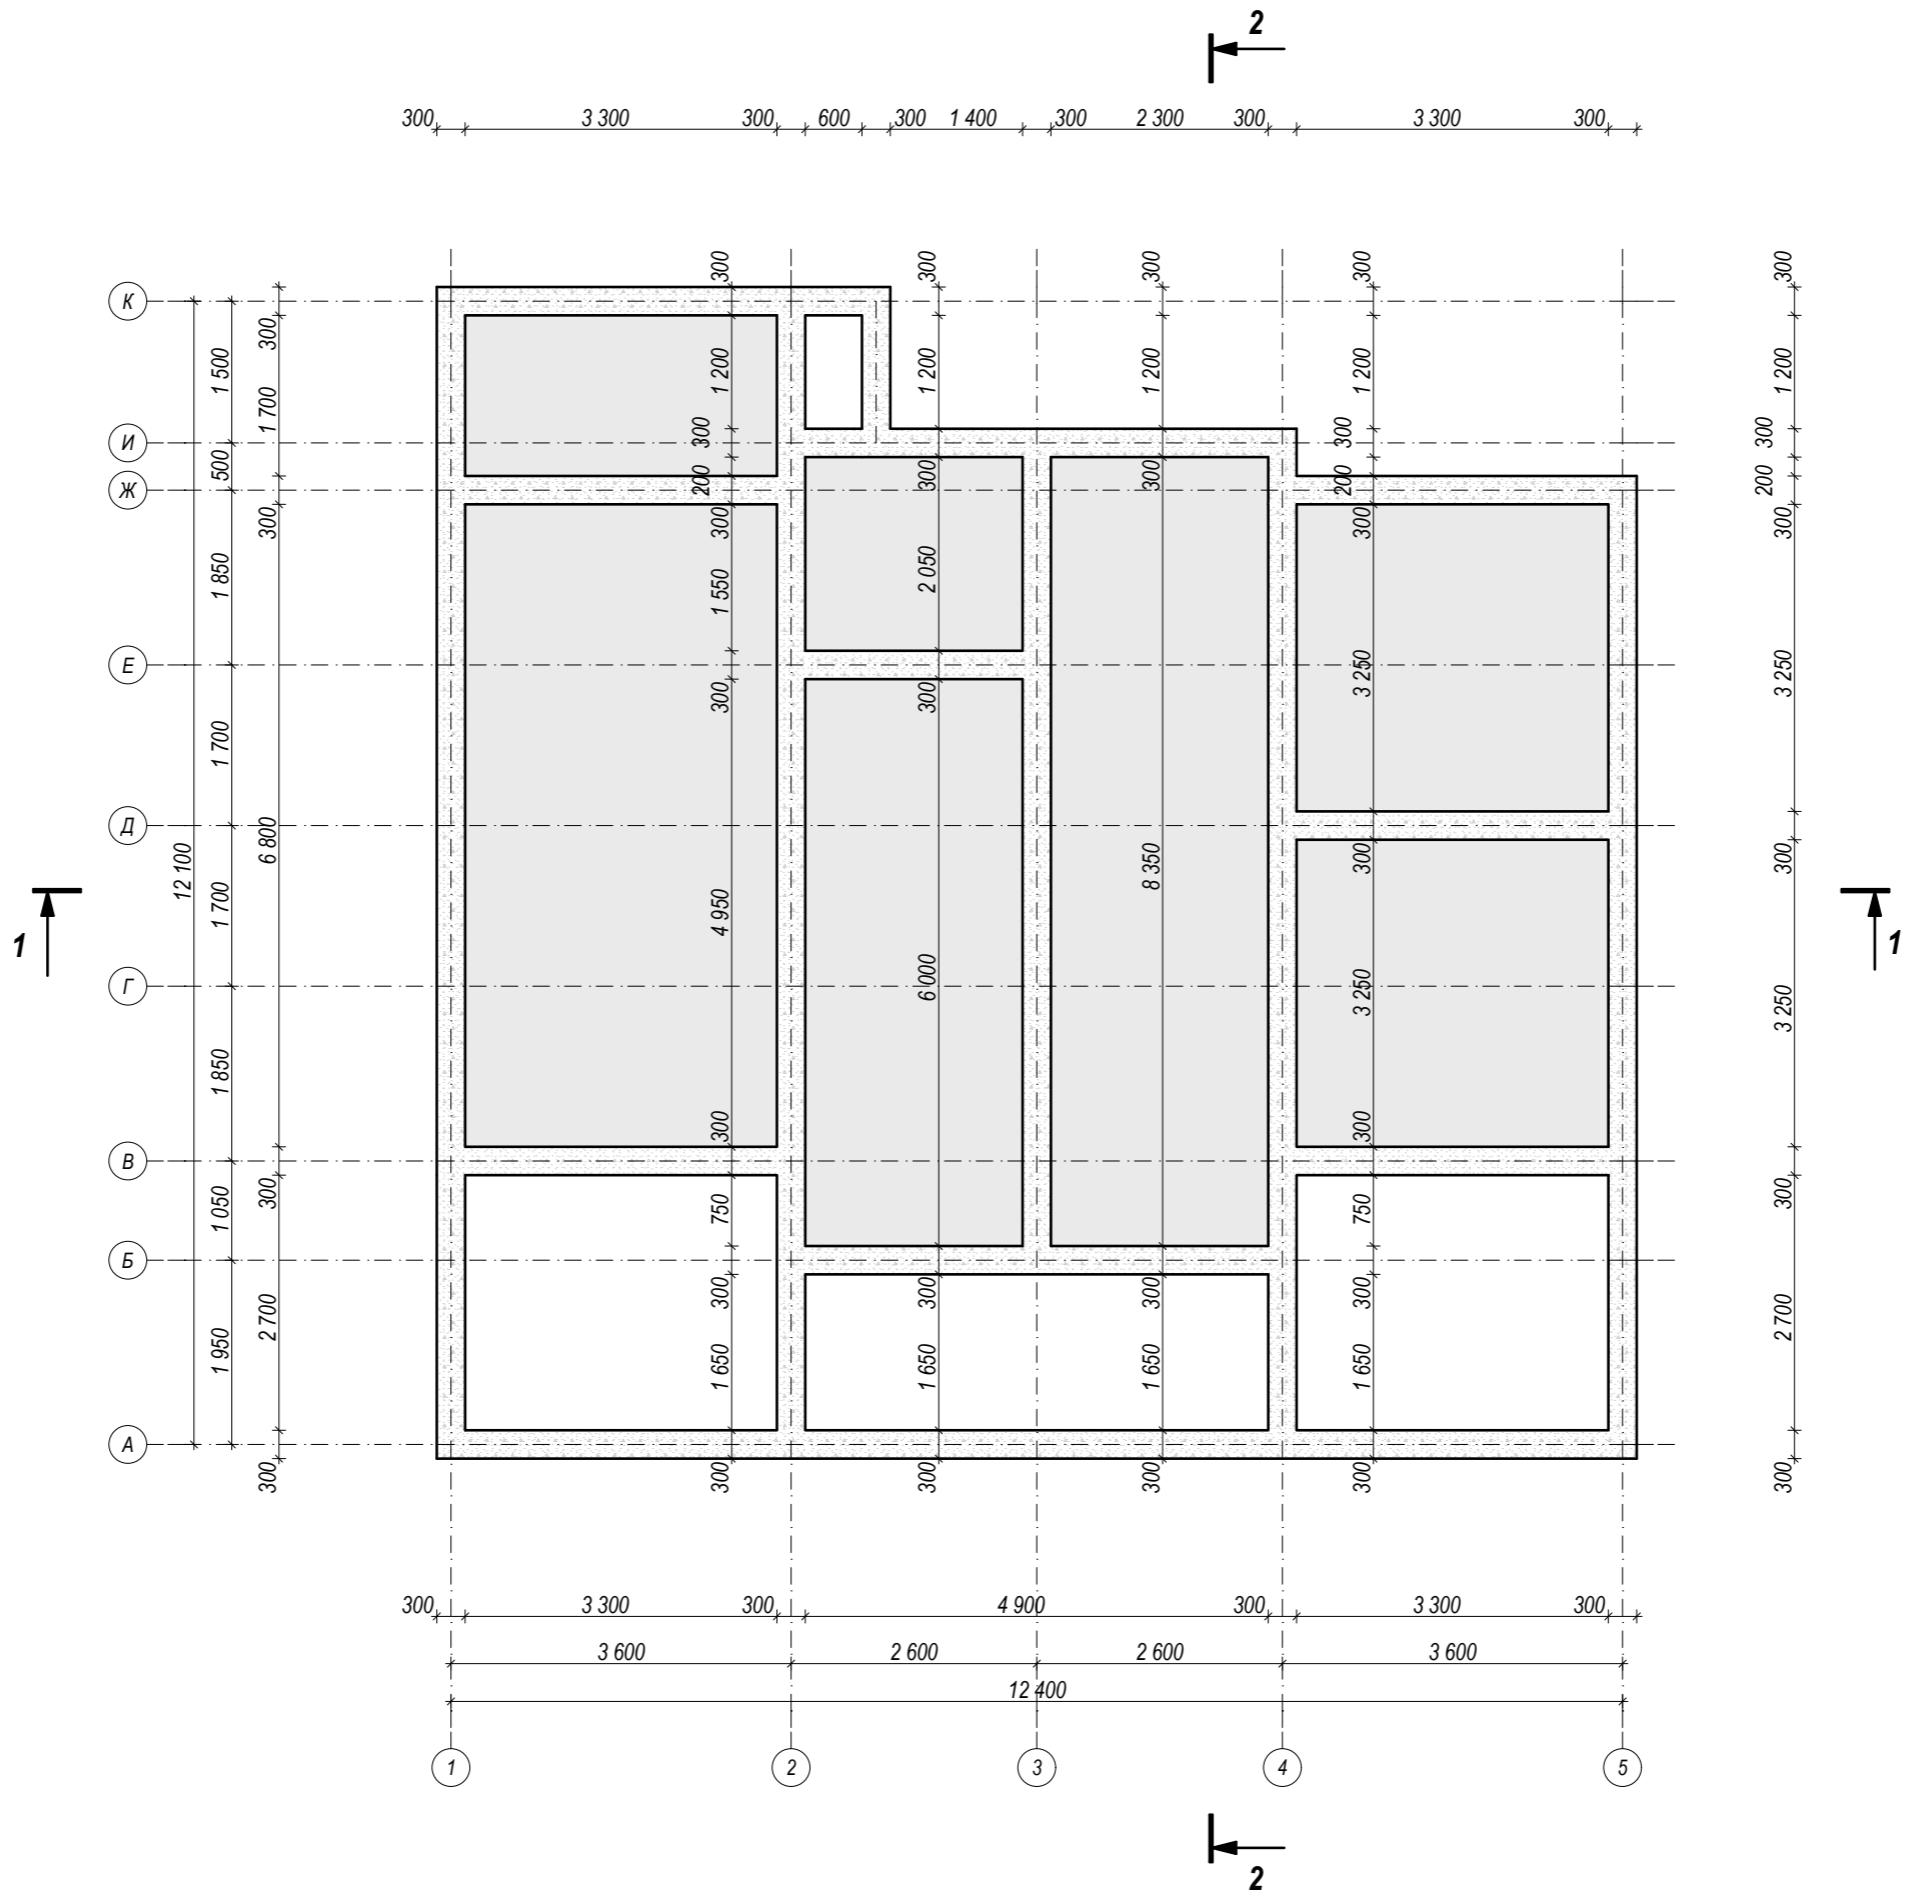

Изм.	Кол. уч.	Лист	№ док.	Подпись	Дата


Фундамент. План цокольных стен

Лист

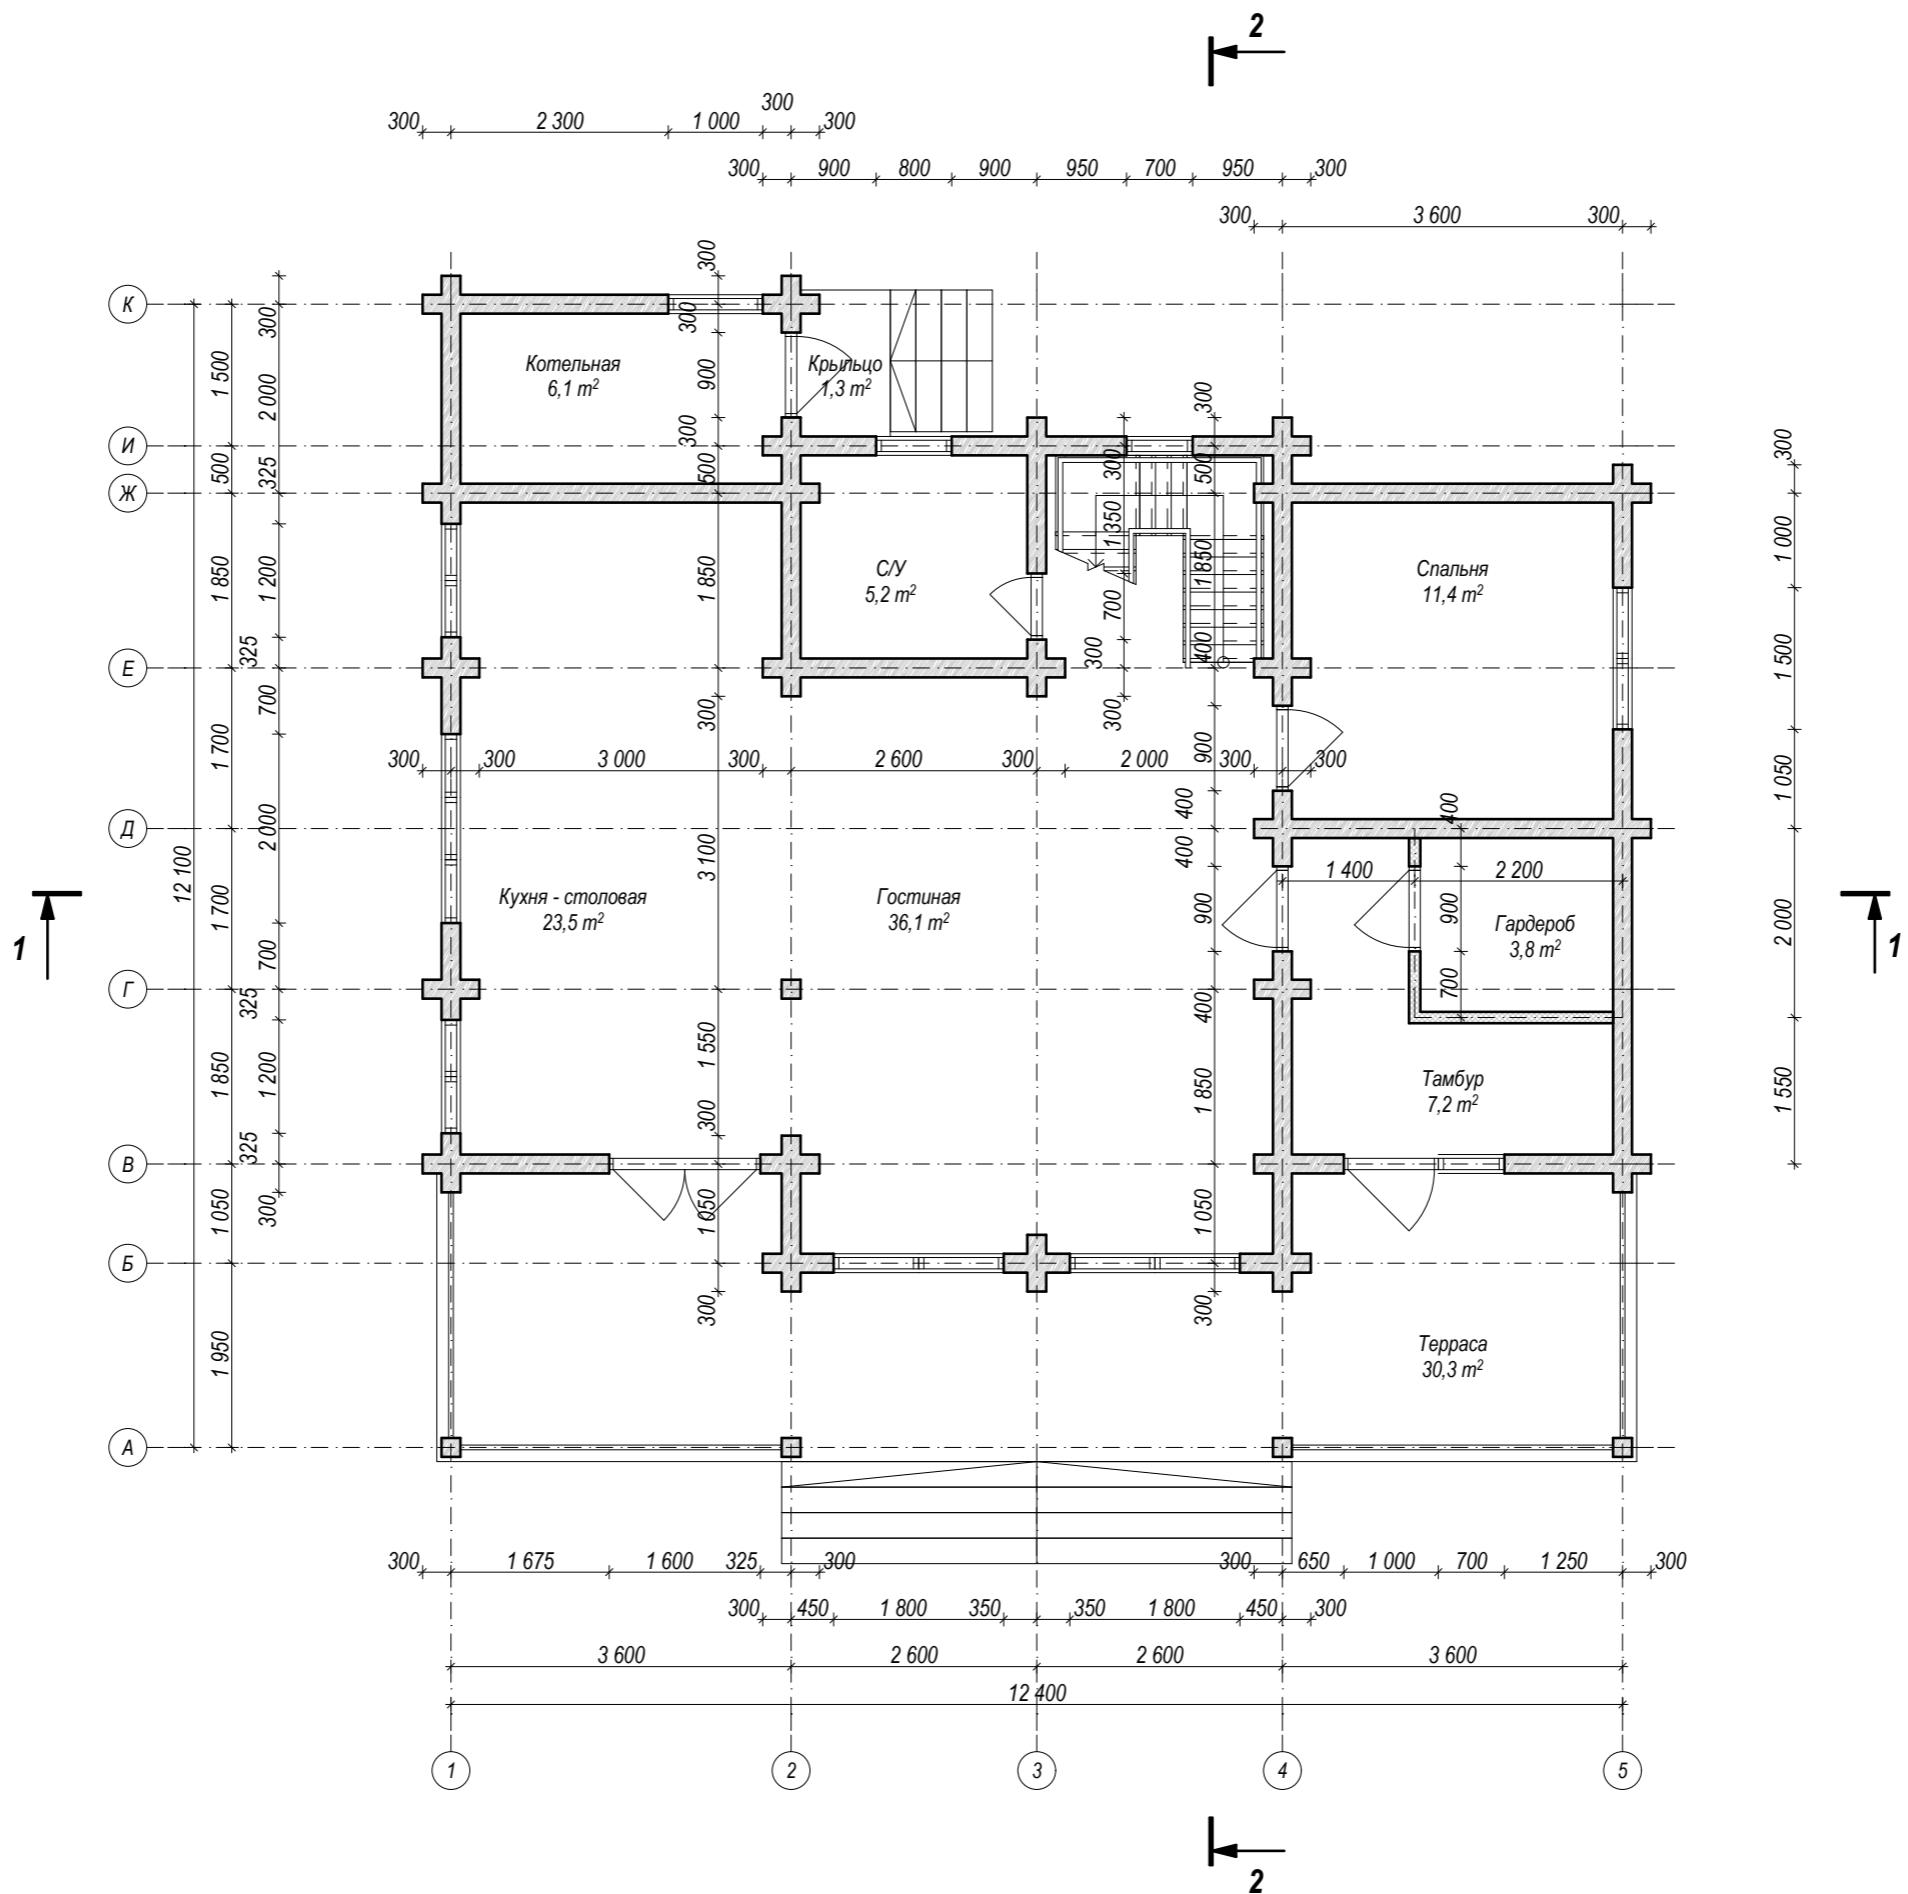

Изм.	Кол. уч.	Лист	№ док.	Подпись	Дата	Лист


План первого этажа

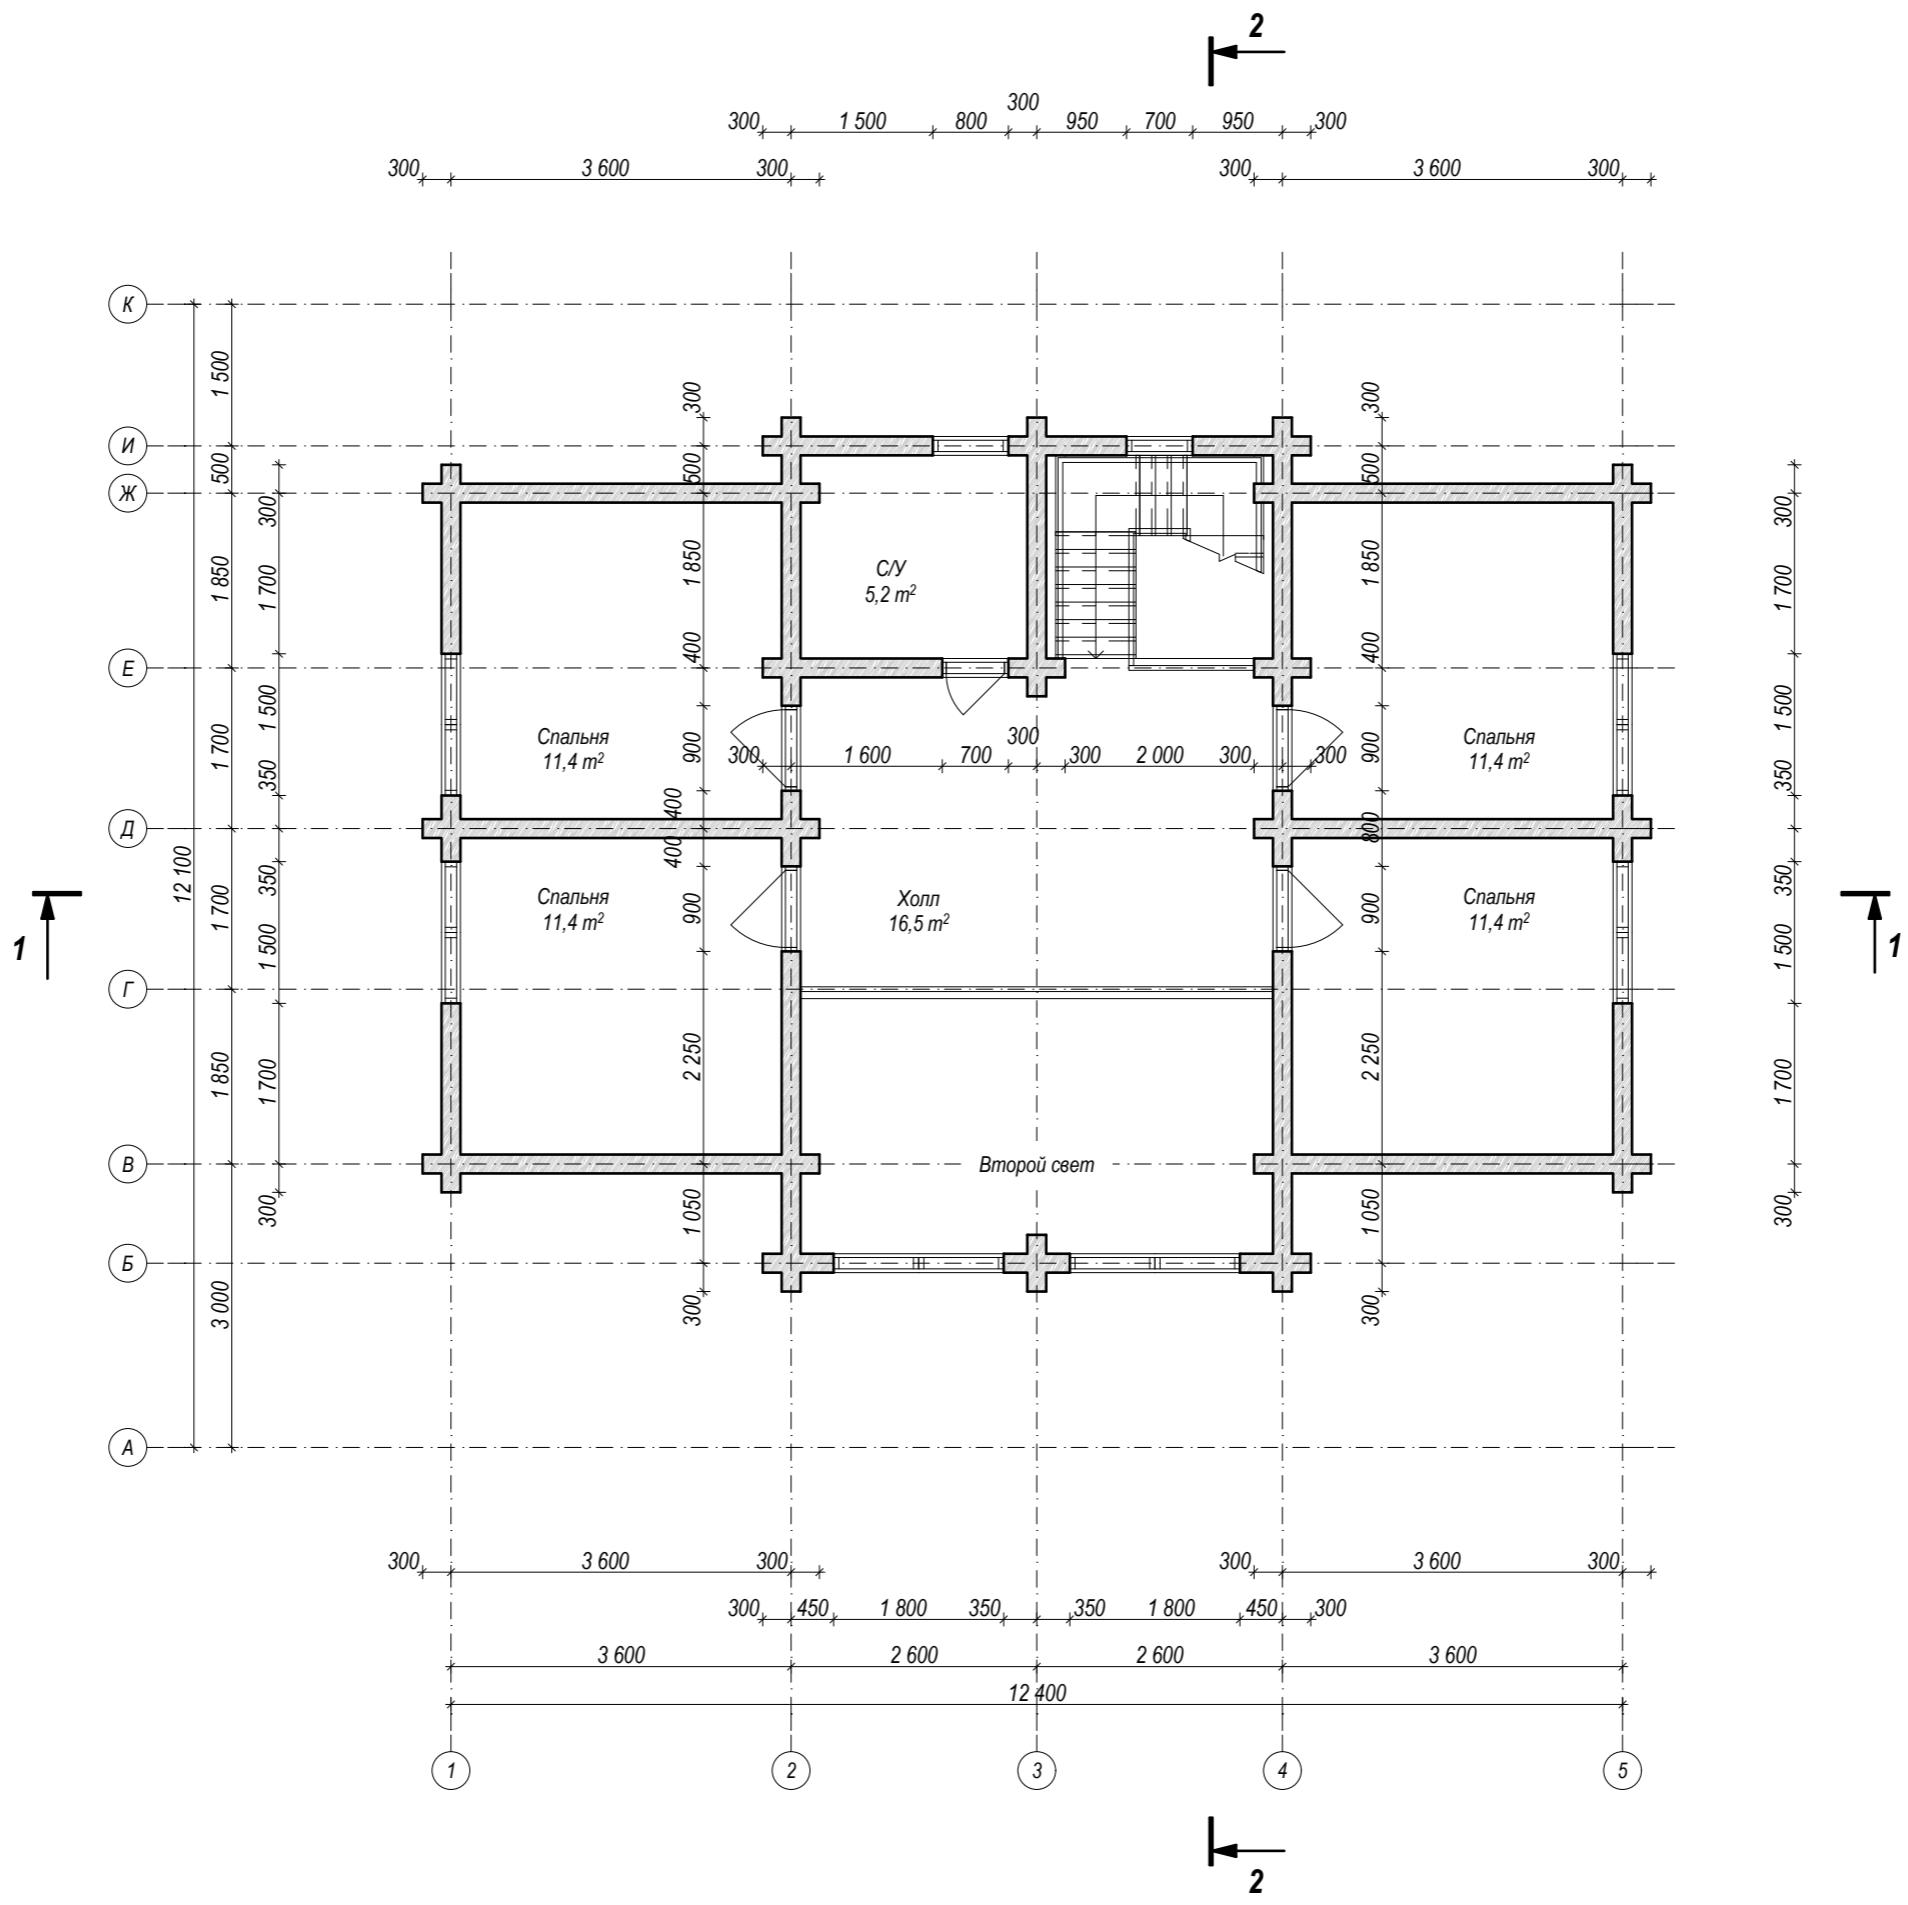

- стена из бруса
- каркасная стена

Изм.	Кол. уч.	Лист	№ док.	Подпись	Дата

План мансардного этажа

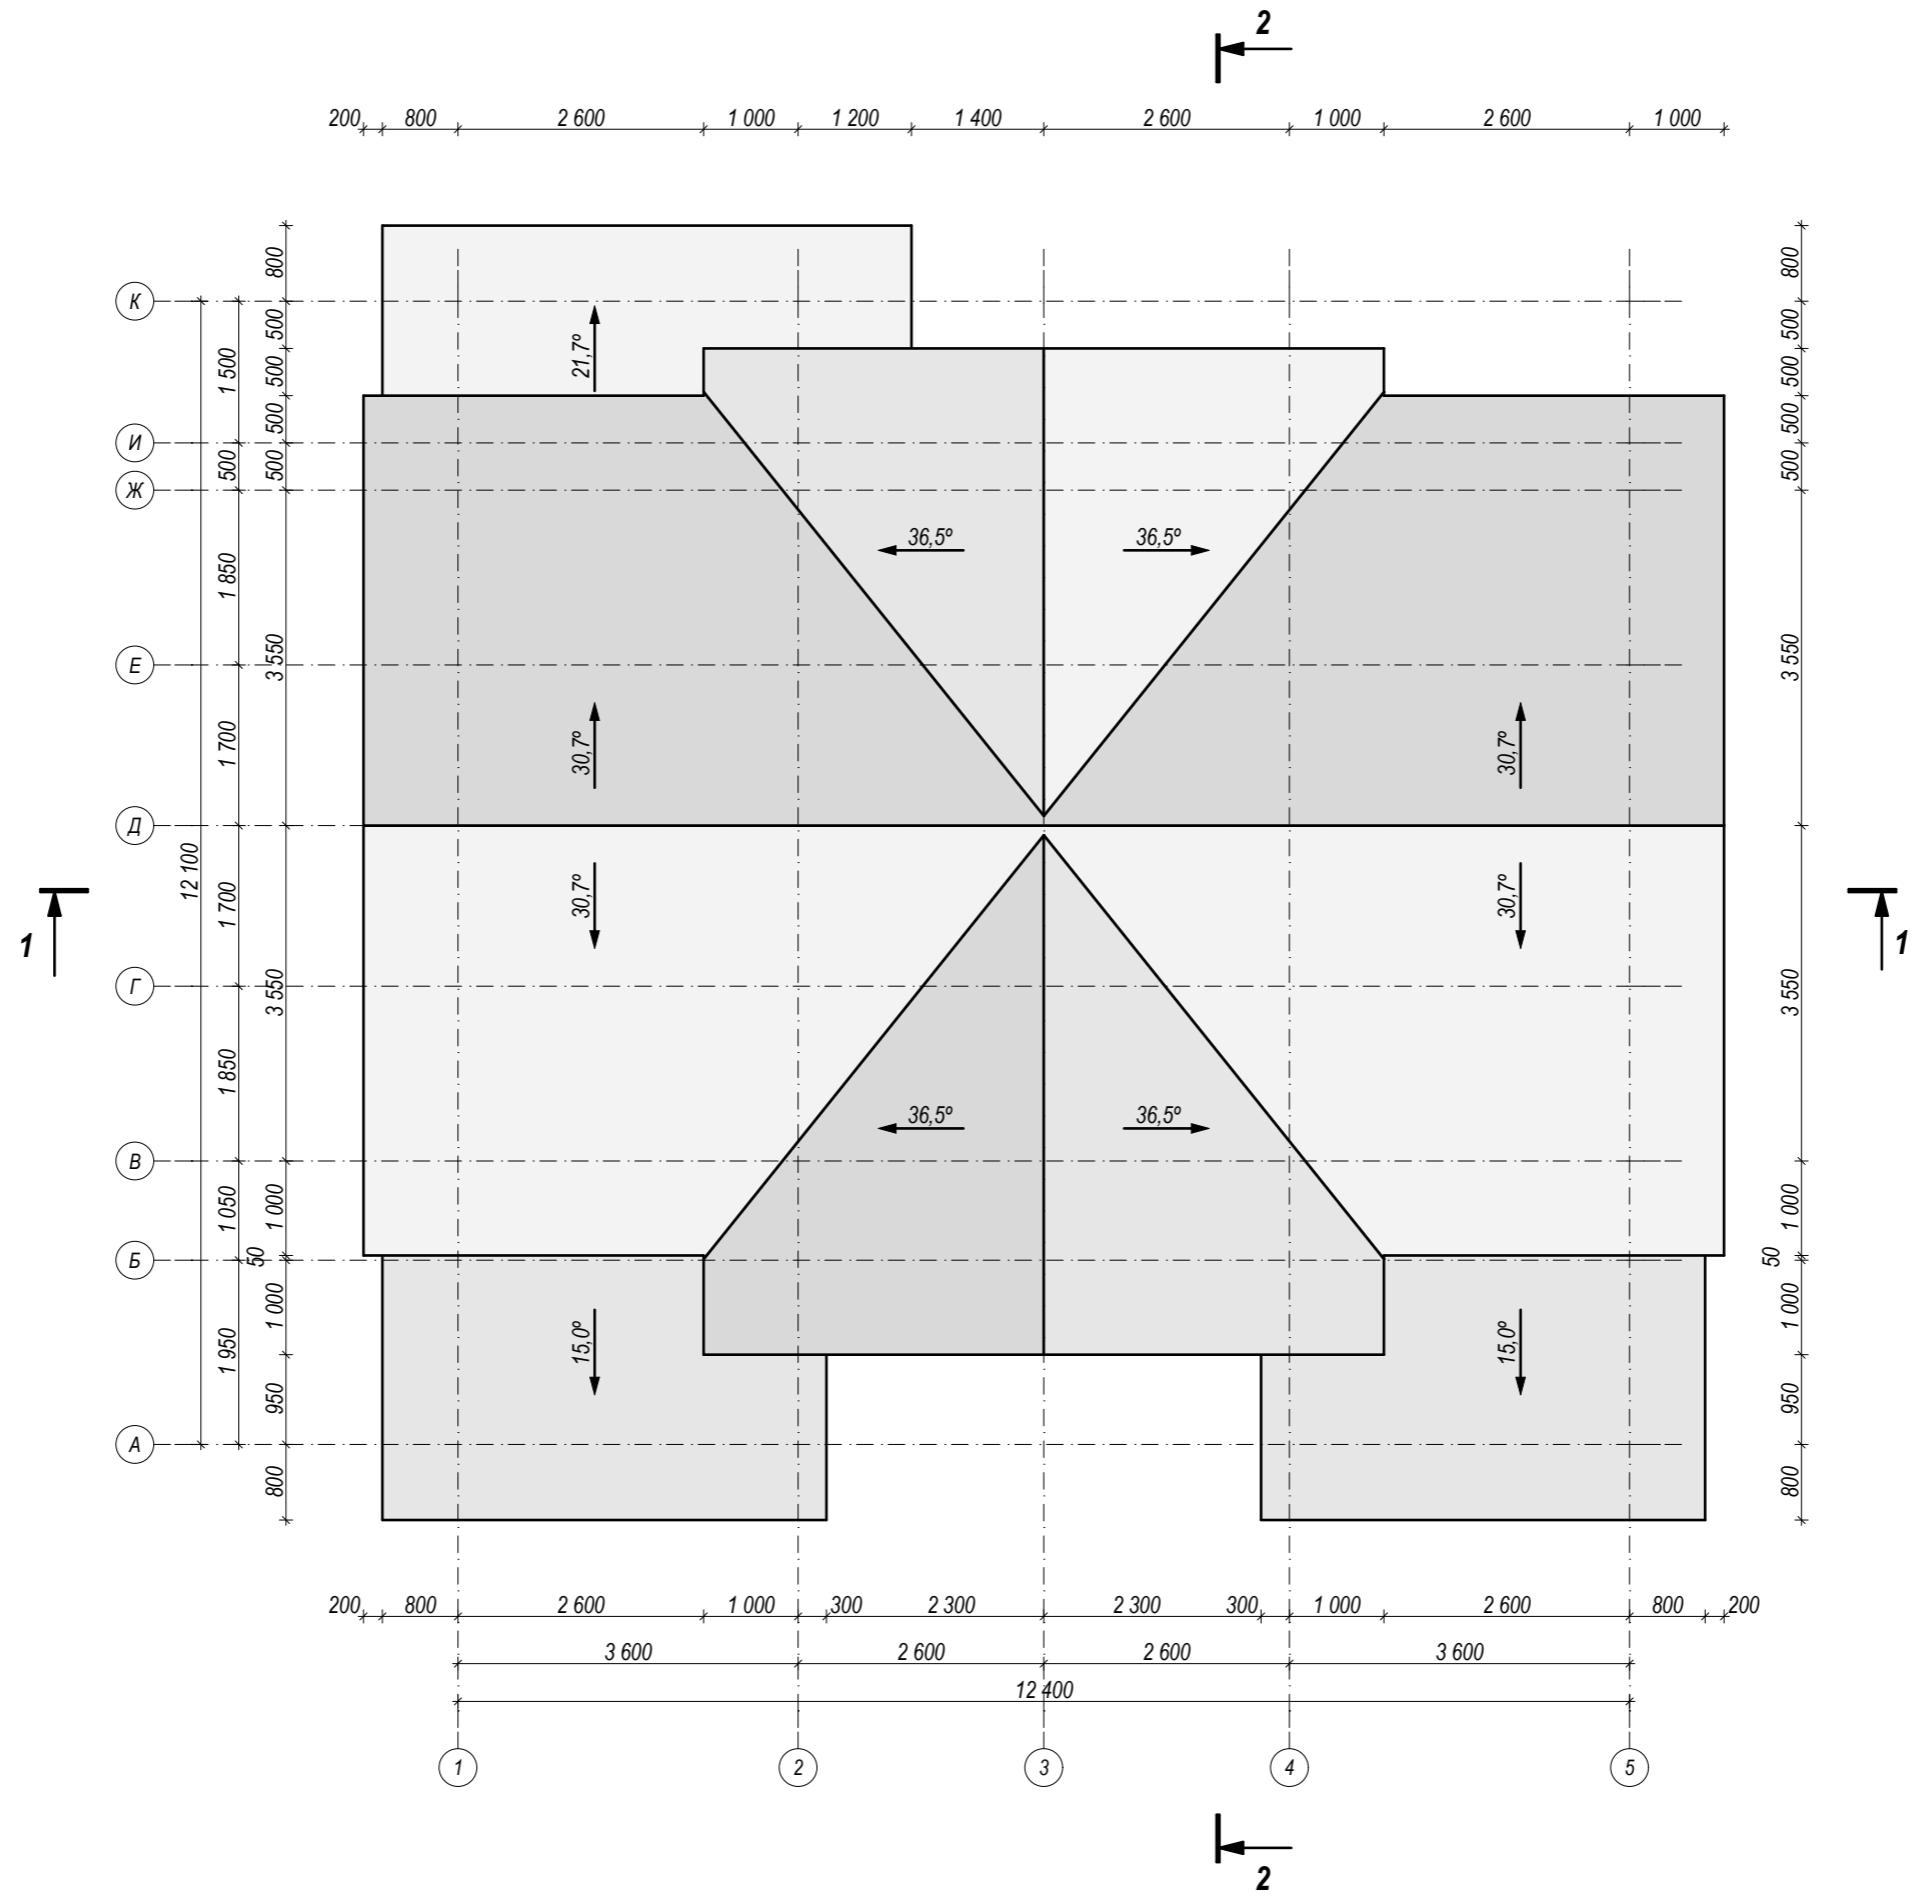




Изм.	Кол. уч.	Лист	№ док.	Подпись	Дата	Лист

Фасад в осях "1" - "5"



Изм.	Кол. уч.	Лист	№ док.	Подпись	Дата	Лист

Фасад в осях "5" - "1"

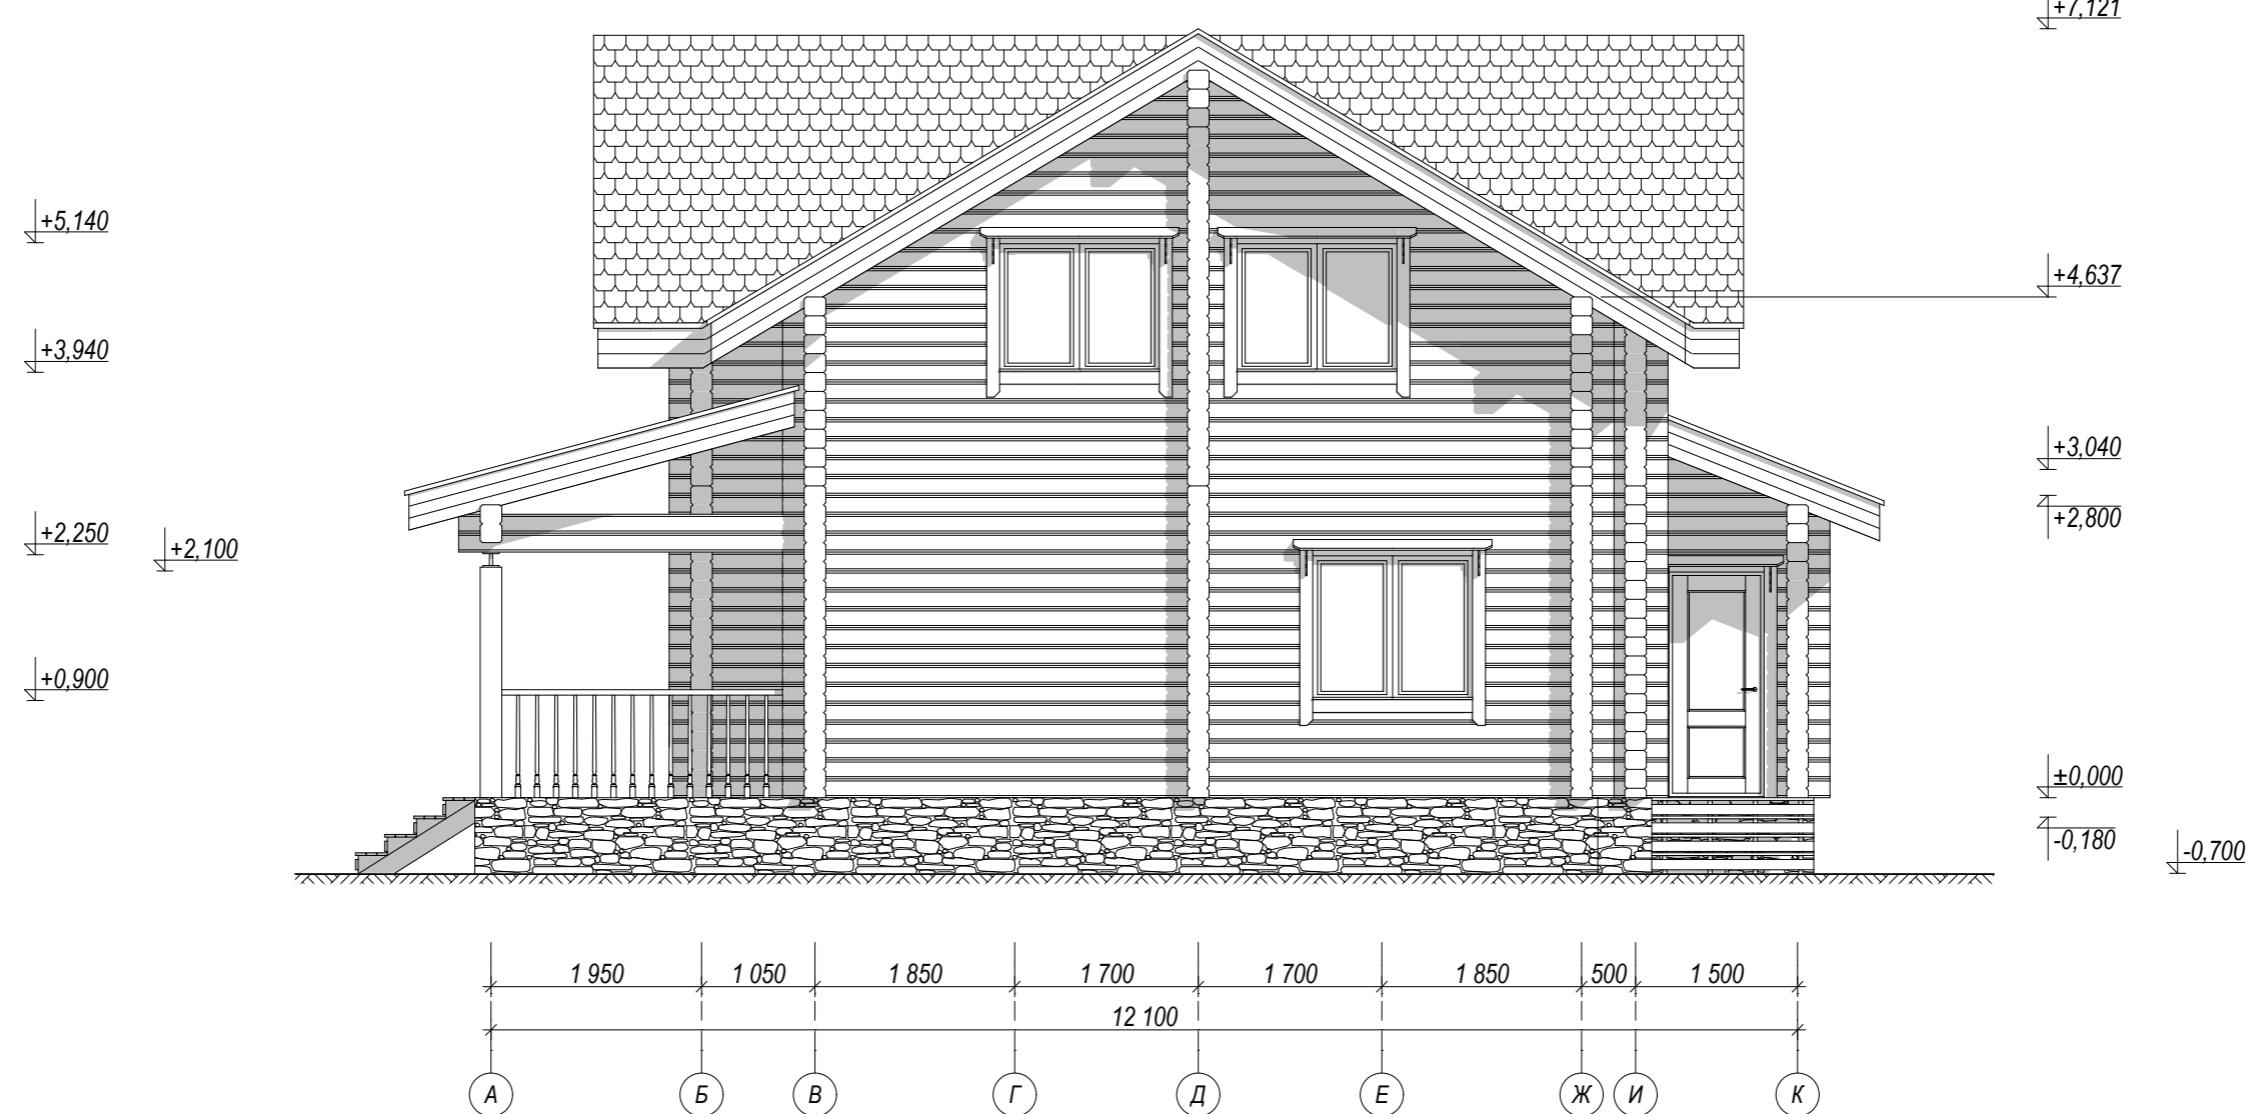

Изм.	Кол. уч.	Лист	№ док.	Подпись	Дата

Фасад в осях "А" - "К"

Лист



Изм.	Кол. уч.	Лист	№ док.	Подпись	Дата	Лист


Фасад в осях "K" - "A"



Изм.	Кол. уч.	Лист	№ док.	Подпись	Дата

Разрез 1 - 1

Лист

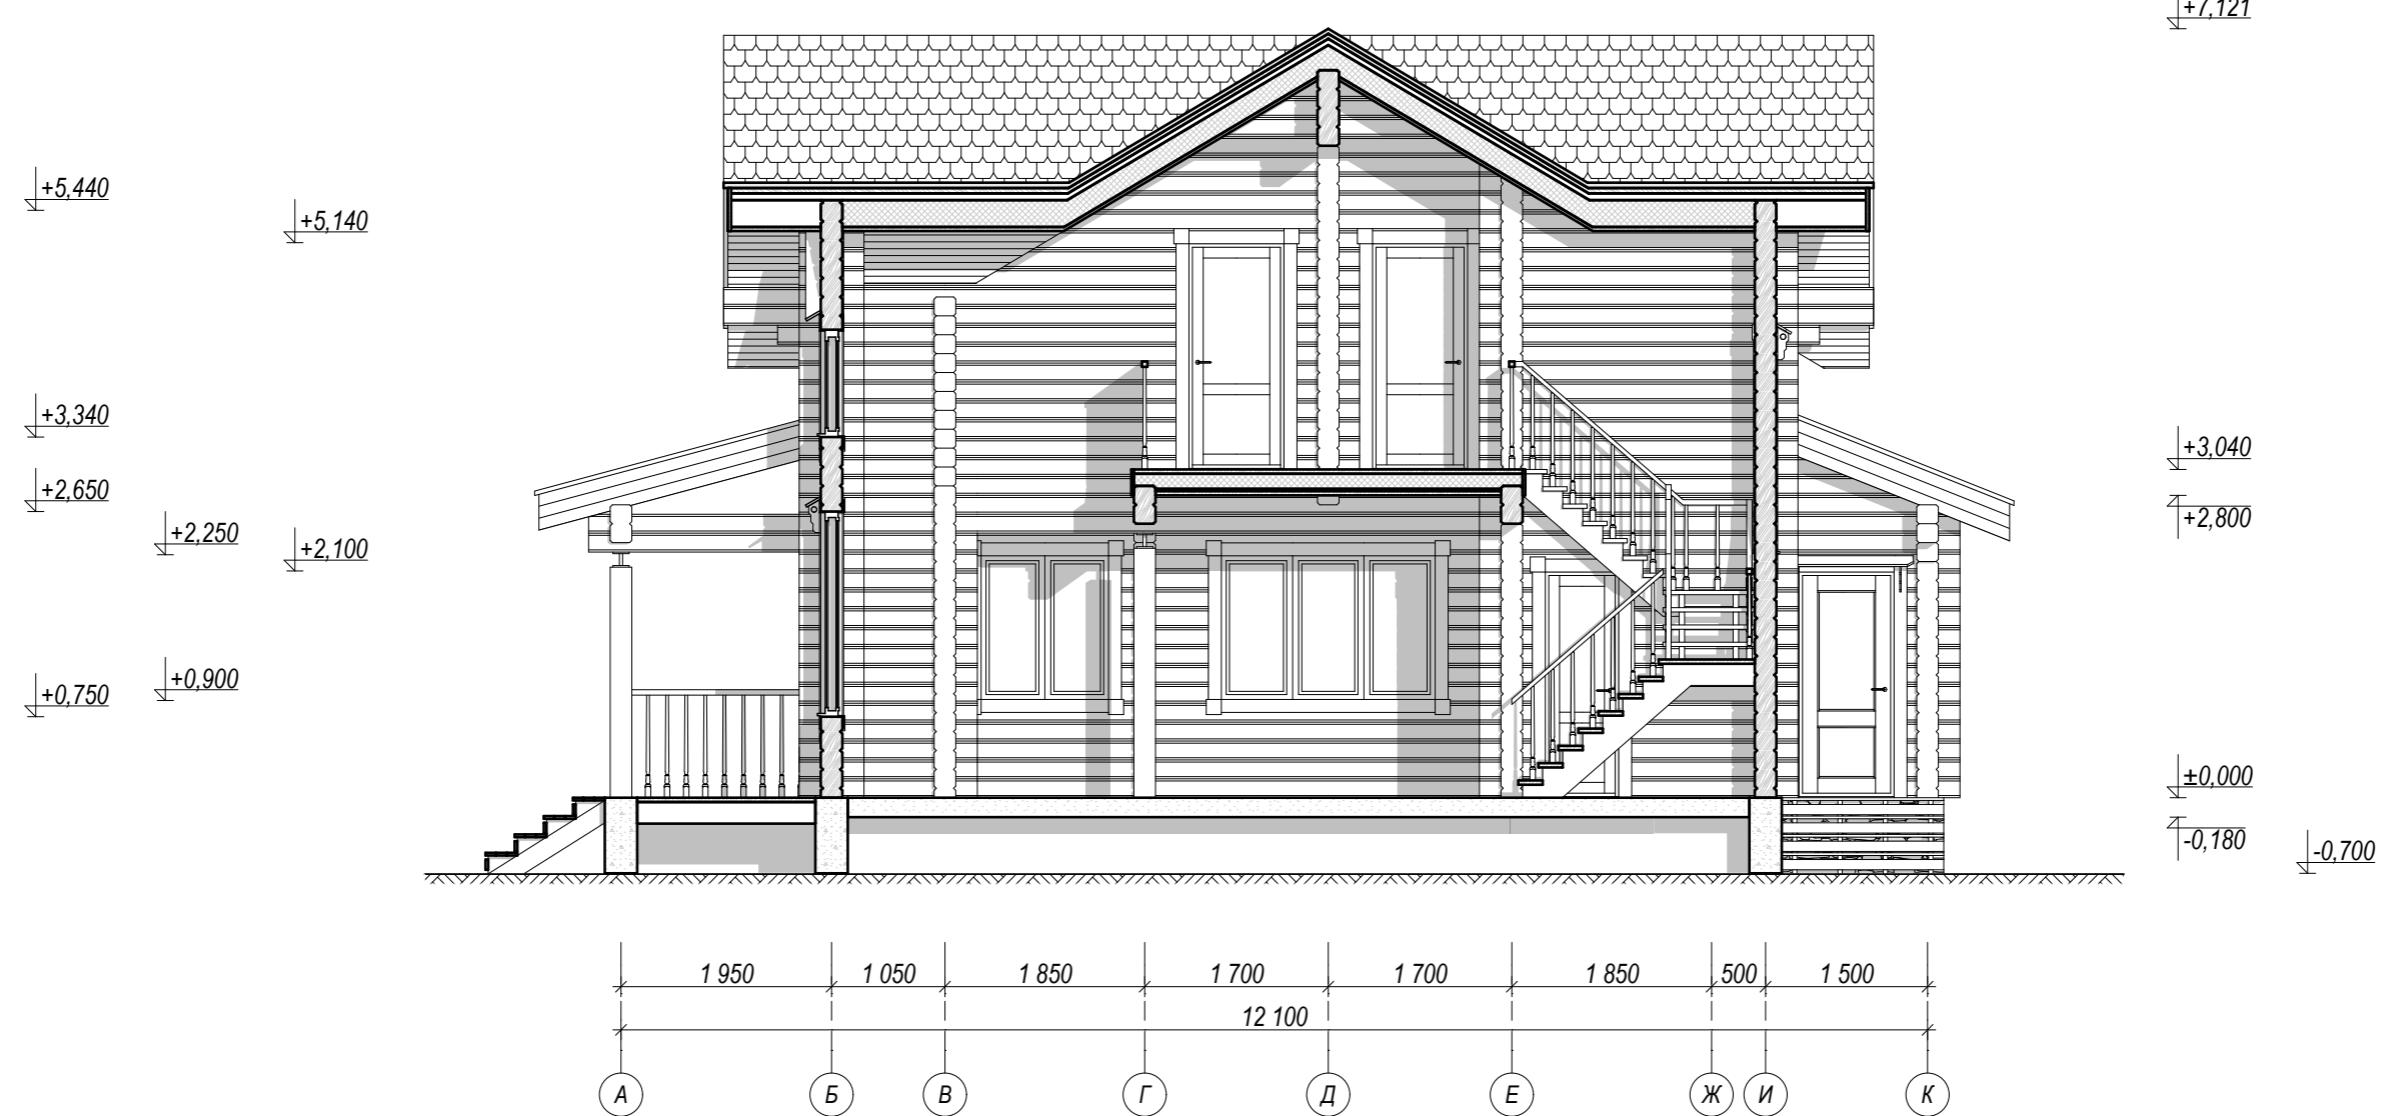

Изм.	Кол. уч.	Лист	№ док.	Подпись	Дата

Разрез 2 - 2

Лист