



Фасад А

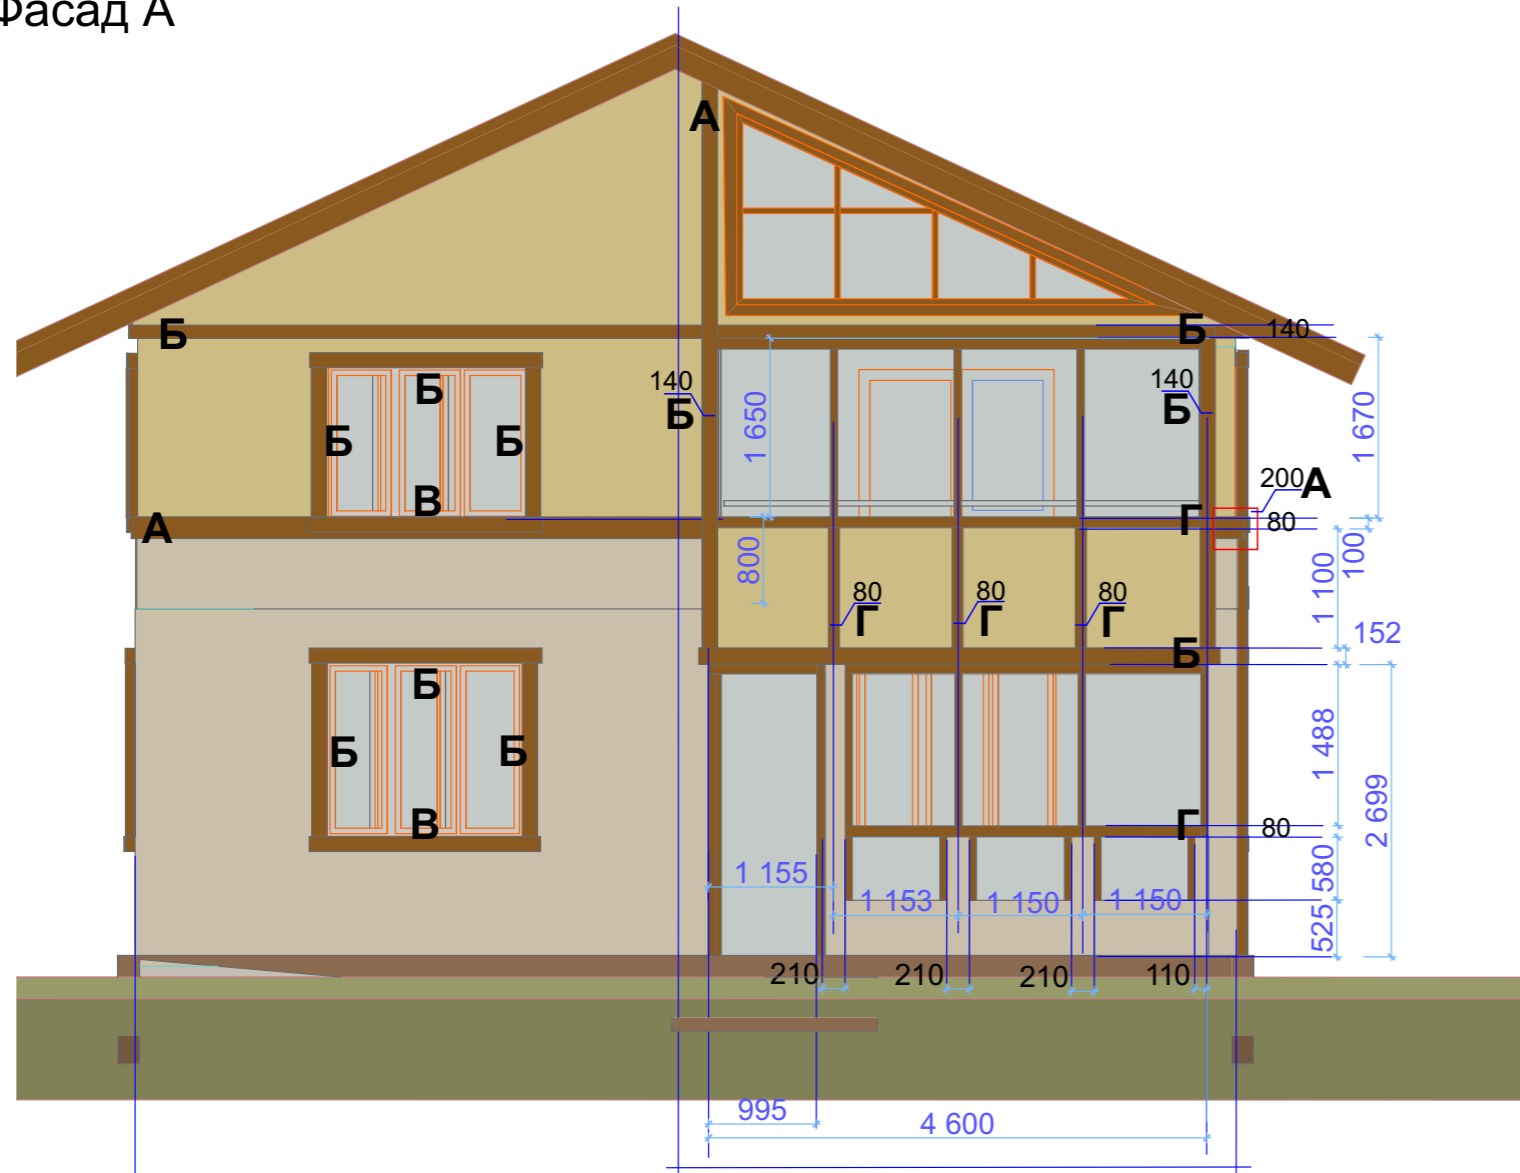



- Декоративная штукатурка, жидкий ТРАВЕРТИН "TRAVERTINE" CLASSIC от ECOFacade или аналог, \_ 17 м<sup>2</sup>
- Декоративная штукатурка, жидкий ТРАВЕРТИН "TRAVERTINE" CLASSIC от ECOFacade или аналог  
 - отделка внутренних поверхностей на балконе , \_\_\_\_\_ 42 м<sup>2</sup>
- Камень Тип 1 , отделка стен 1 этаж, столбы и парапет террасы \_\_\_\_\_ 30 м<sup>2</sup>
- Камень Тип 2 , отделка цоколя + торцы ступеней, посчитала сразу на все 4 стороны  
 если подойдет по фактуре - можно этим же материалом отделать сами ступени и пол на террасе\_ 36,5 м<sup>2</sup>,  
 площадки + ступени \_ 8 м<sup>2</sup>, торцы ступней - 5 м<sup>2</sup>
- Декоративные элементы накладные ( дерево, фибробетон? )
  - Тип А \_ ширина 200 мм, толщина 20 мм \_\_\_\_\_ 14 м/п
  - Тип Б \_ ширина 140 мм, толщина 20 мм \_\_\_\_\_ 32м/п
  - Тип В \_ ширина 100 - 140 мм ( подоконные доски), глубина 80 - 100 мм \_\_\_\_\_ 5 м/п  
 (можно использовать конструкцию фальшбрус, если из дерева)
  - Тип Г \_ ширина 80 мм \_\_\_\_\_ 13 м/п


# Фасад Б

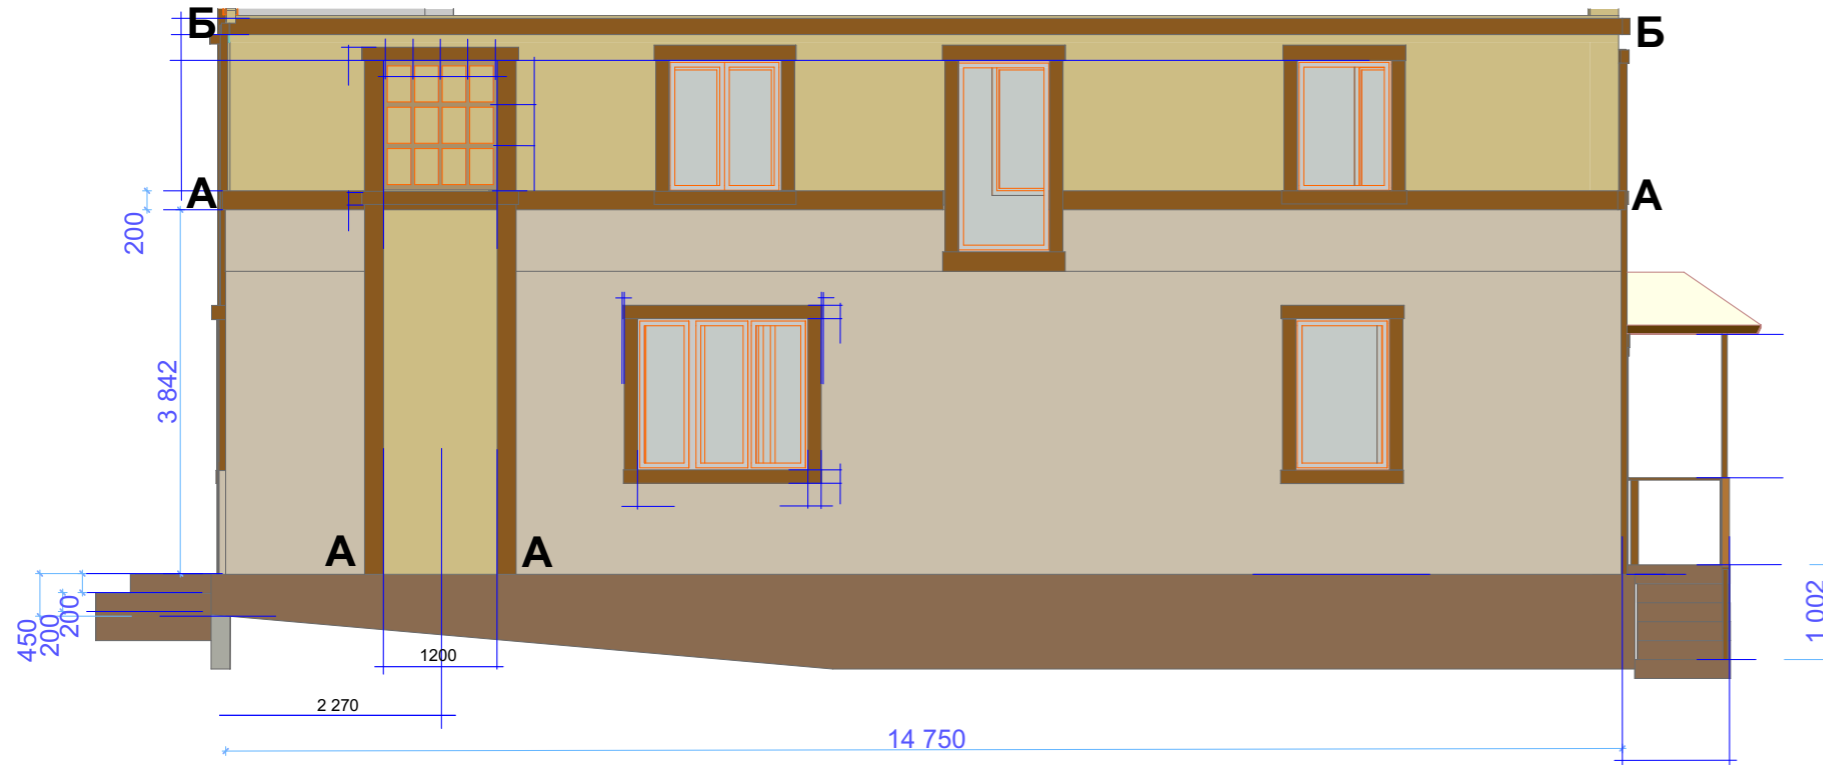

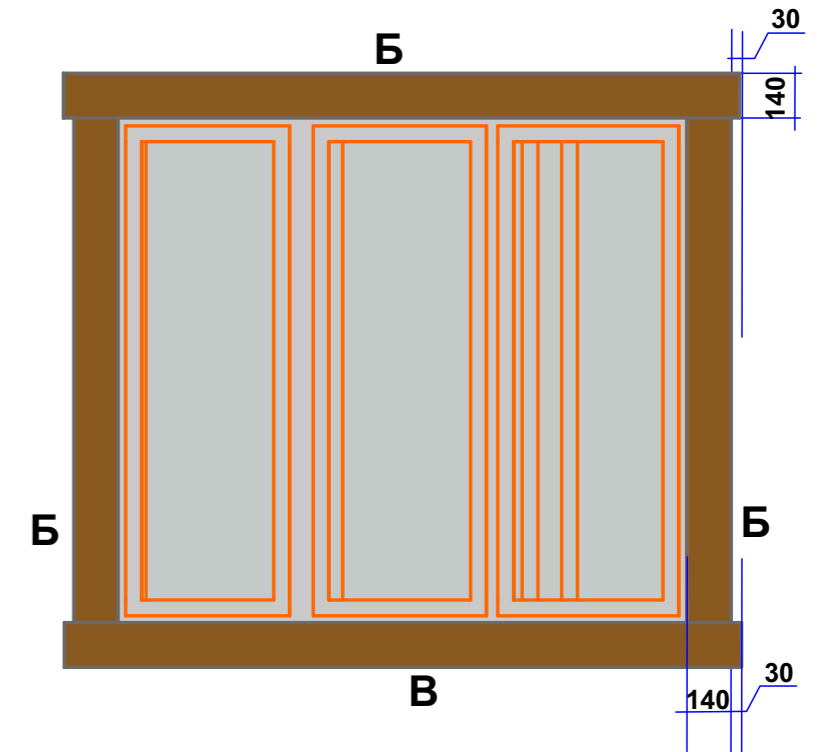

## Типовая схема оформления окна

 

 Декоративная штукатурка, жидкий ТРАВЕРТИН "TRAVERTINE" CLASSIC от ECOFacade или аналог, \_ 24 м2

 Камень Тип 1 , отделка стен 1 этаж, \_\_\_\_\_ 52 м2

 Камень Тип 2 \_ посчитано стр 1 \_\_\_\_\_ 0 м2

 Декоративные элементы накладные ( дерево, фибробетон? )

Тип А \_ ширина 200 мм, толщина 20 мм \_\_\_\_\_ 26 м/п


Тип Б \_ ширина 140 мм, толщина 20 мм \_\_\_\_\_ 41м/п

Тип В \_ ширина 100 - 140 мм ( подоконные доски), глубина 80 - 100 мм \_\_\_\_\_ 9 м/п


(можно использовать конструкцию фальшбрус, если из дерева)

Тип Г \_ ширина 80 мм \_\_\_\_\_ 0 м/п

# Фасад В

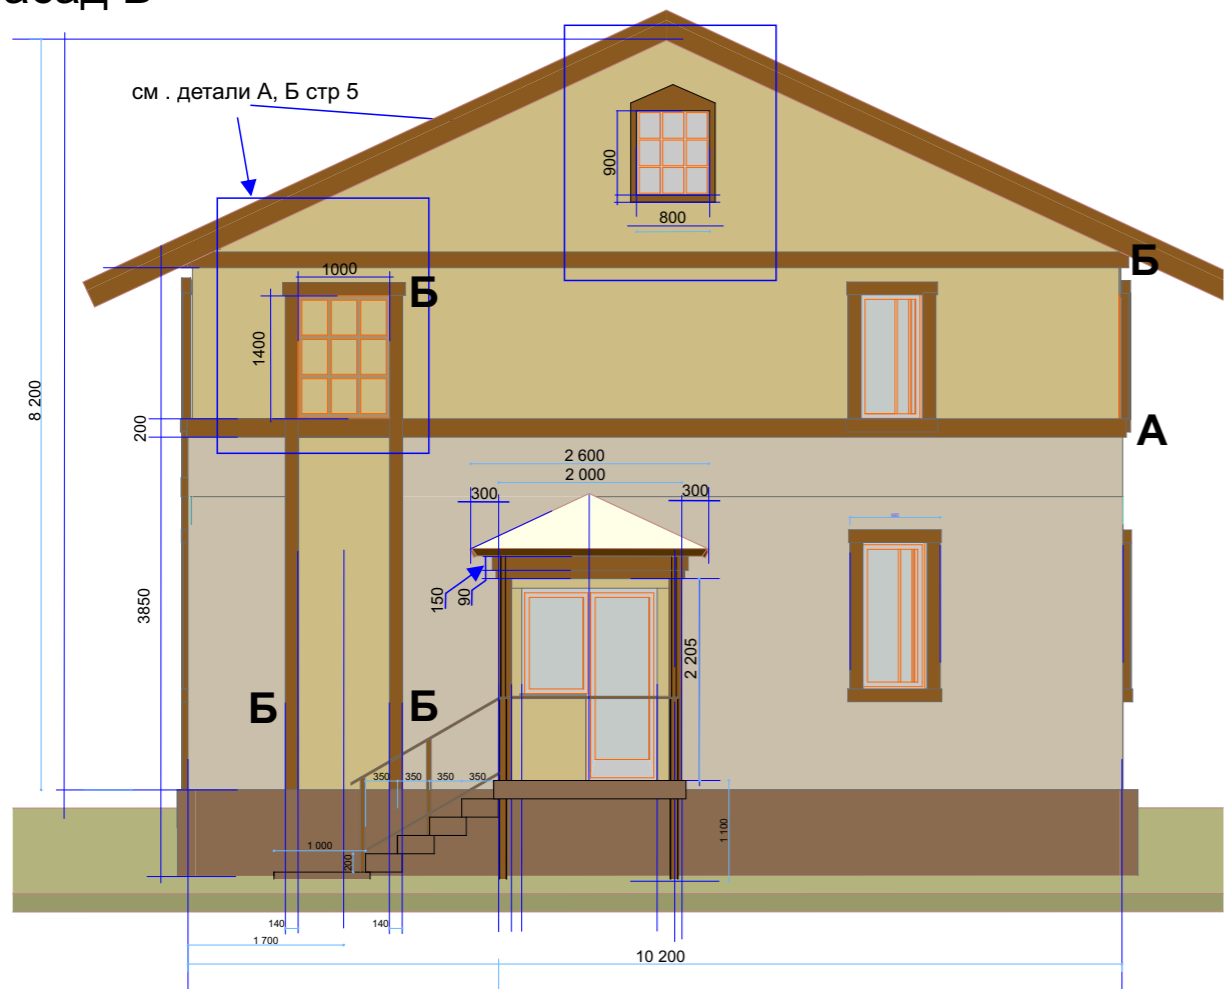

## Детали оформления крыльца

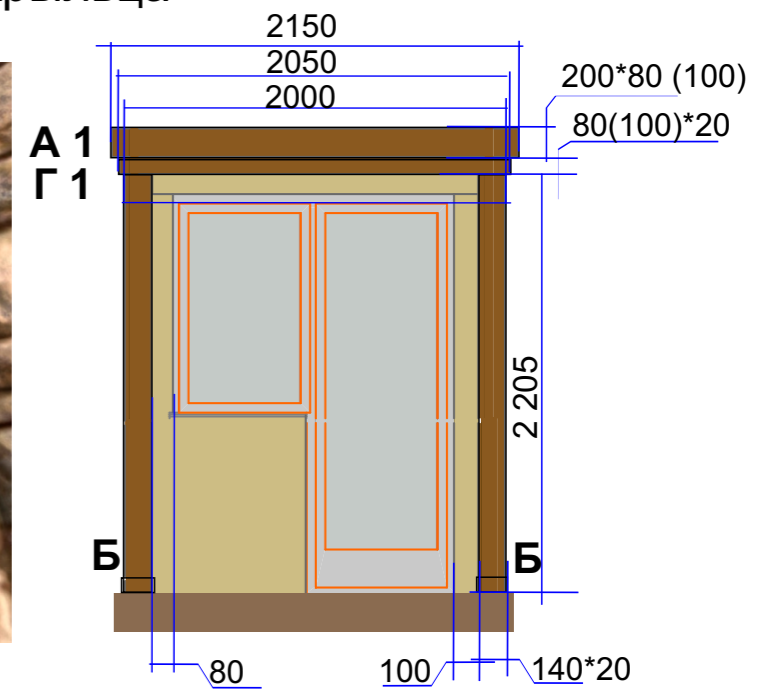

Для оформления портала, можно использовать фальшбрус (или просто две доски 200\*40 наложить одна на другую), идея в том, чтобы не заказывать сложные столярные работы, а можно было сделать плотнику, прямо на месте. Вопрос, как сделать красиво примыкание вертикальных элементов портала к плоскости площадки (плитке) - плинтус или классическую «базу» можно сделать просто из той же доски - край можно отфрезеровать. Либо сделать плинтус из порезки плитки, которой выложена площадка. Если декоры будут из фибробетона - у них есть стандартные завершающие элементы.



Декоративная штукатурка, жидкий ТРАВЕРТИН "TRAVERTINE" CLASSIC от ECOFacade или аналог, \_ 32 м2

Камень Тип 1 , отделка стен 1 этаж, \_\_\_\_\_ 31 м2

Камень Тип 2 \_ посчитано стр 1 \_\_\_\_\_ 0 м2

Декоративные элементы накладные ( дерево, фибробетон? )

Тип А \_ ширина 200 мм, толщина 20 мм \_\_\_\_\_ 10,5 м/п


Тип Б \_ ширина 140 мм, толщина 20 мм \_\_\_\_\_ 31 м/п


Тип В \_ ширина 100 - 140 мм ( подоконные доски), глубина 80 - 100 мм \_\_\_\_\_ 2,2 м/п


(можно использовать конструкцию фальшбрус, если из дерева)


Тип Г \_ ширина 80 мм ( оформление фальш окна 3 эт) \_\_\_\_\_ 4,5 м/п

Фасад Г

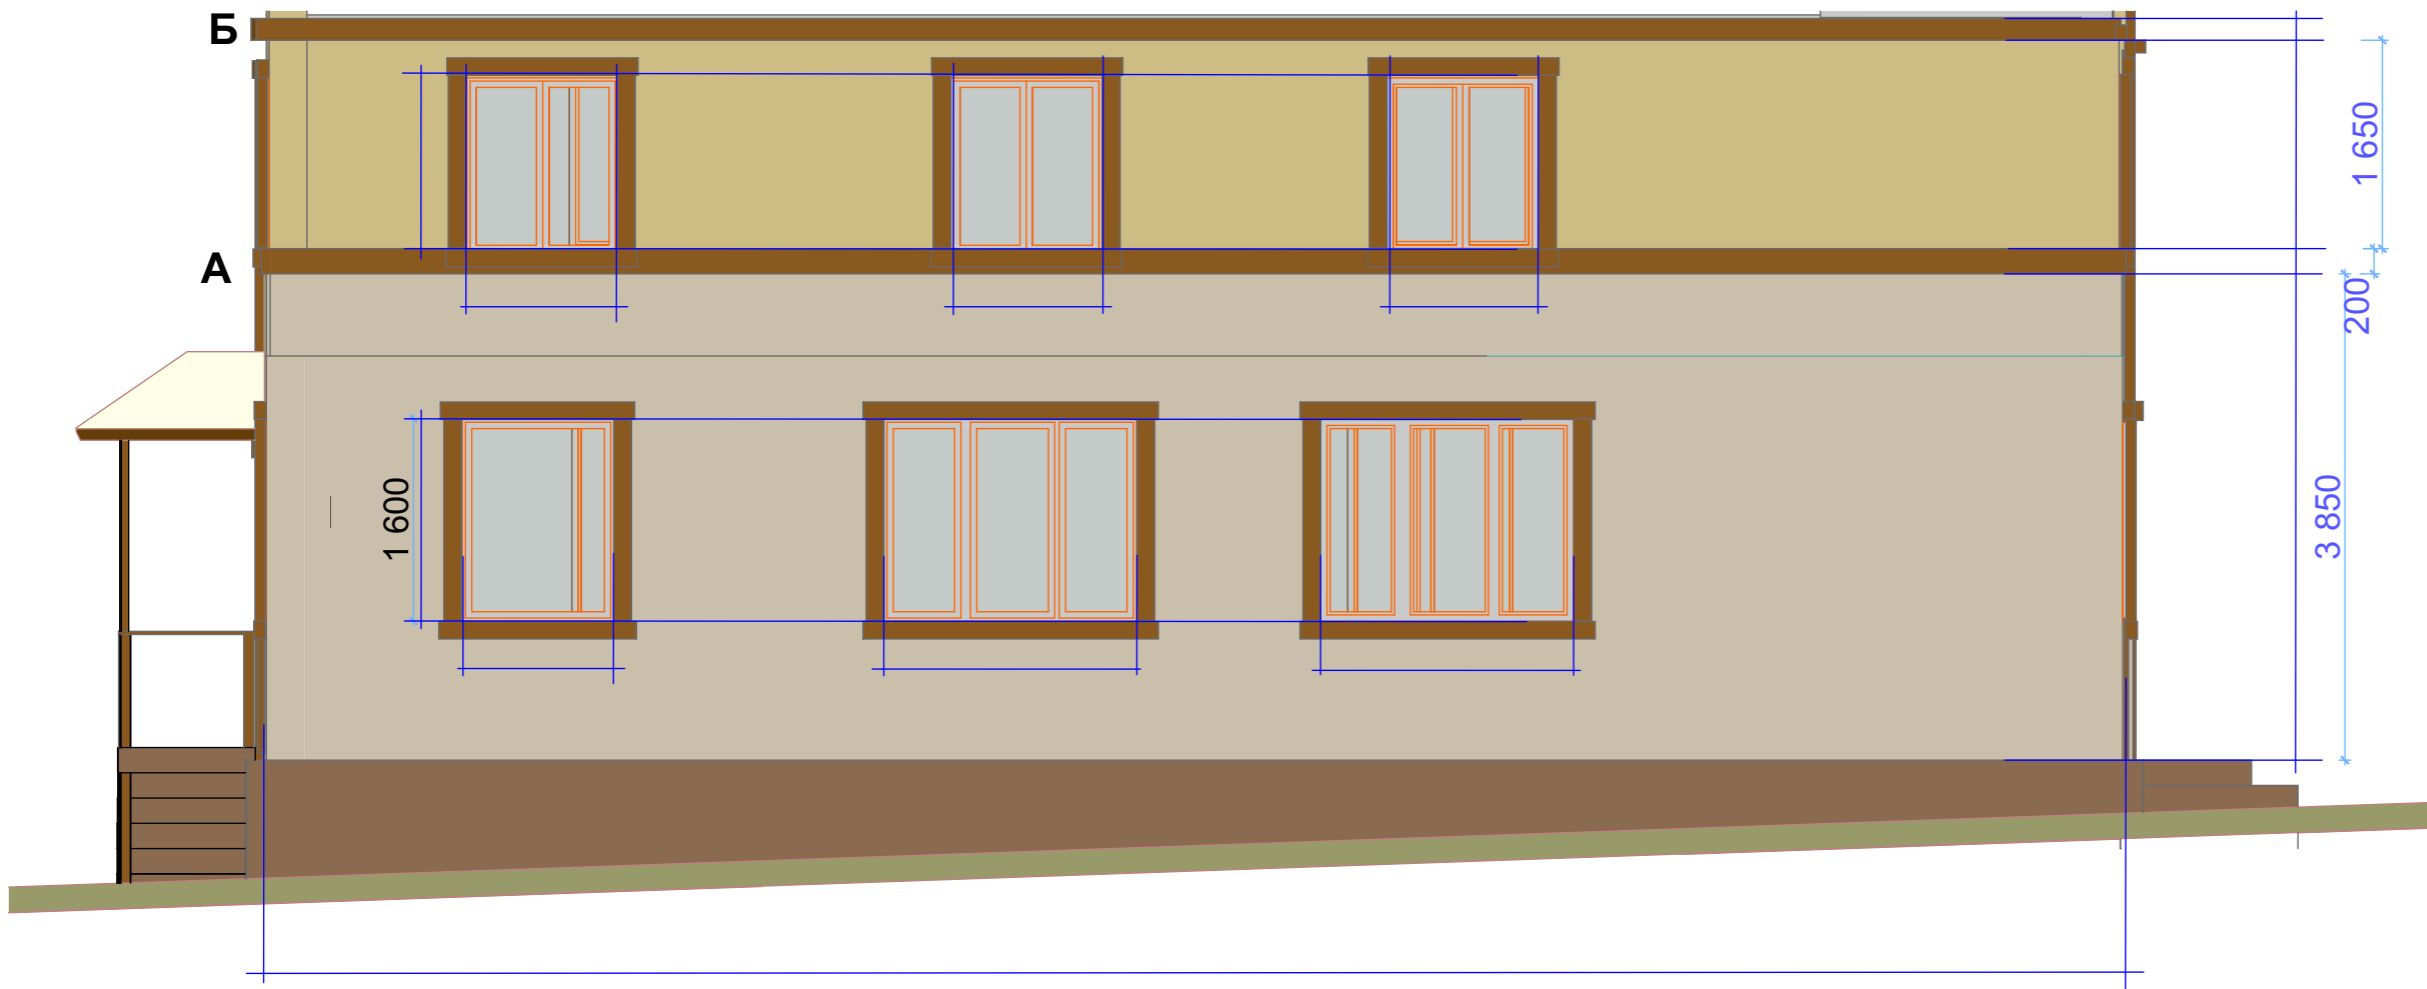

 Декоративная штукатурка, жидкий ТРАВЕРТИН "TRAVERTINE" CLASSIC от ECOFacade или аналог, \_ 19 м2

 Камень Тип 1 , отделка стен 1 этаж, \_\_\_\_\_ 48 м2

 Камень Тип 2 \_ посчитано стр 1 \_\_\_\_\_ 0 м2

 Декоративные элементы накладные ( дерево, фибробетон? )

Тип А \_ ширина 200 мм, толщина 20 мм \_\_\_\_\_ 14,8 м/п






Тип Б \_ ширина 140 мм, толщина 20 мм \_\_\_\_\_ 44 м/п

Тип В \_ ширина 100 - 140 мм ( подоконные доски), глубина 80 - 100 мм \_\_\_\_\_ 11,5 м/п

(можно использовать конструкцию фальшбрус, если из дерева)

Тип Г \_ ширина 80 мм \_\_\_\_\_ 0 м/п

Итого общий метраж по материалам, закупать необходимо с запасом 5 - 7 %

	Декоративная штукатурка, жидкий ТРАВЕРТИН "TRAVERTINE" CLASSIC от ECOFacade или аналог, _ 92 м2
	Декоративная штукатурка, жидкий ТРАВЕРТИН "TRAVERTINE" CLASSIC от ECOFacade или аналог - отделка внутренних поверхностей на балконе , _____ 42 м2
	Камень Тип 1 , отделка стен 1 этаж, столбы и парапет террасы _____ 173 м2
	Камень Тип 2 , отделка цоколя + торцы ступеней, посчитала <u>сразу на все 4 стороны</u> если подойдет по фактуре - можно этим же материалом отделать сами ступени и пол на террасе_ 36,5 м2, площадки + ступени _ 8 м2, торцы ступней - 5 м2
	Декоративные элементы накладные ( дерево, фибробетон? )
Тип А	_ ширина 200 мм, толщина 20 мм _____ 66 м/п
Тип Б	_ ширина 140 мм, толщина 20 мм _____ 148 м/п
Тип В	_ ширина 100 - 140 мм ( подоконные доски), глубина 80 - 100 мм _____ 28 м/п (можно использовать конструкцию фальшбрус, если из дерева)
Тип Г	_ ширина 80 мм _____ 18 м/п

### Нестандартные элементы фасада В

Крыльцо :

Брус,(ф/брус) : 200\*80(100) \_ 2150

80\*50 \_ 2000

140\*50 \_ 2200 +2200

Фальшокно 3 этаж - фронтон ( фигурный наличник)

