




Свет Детская 2 этаж

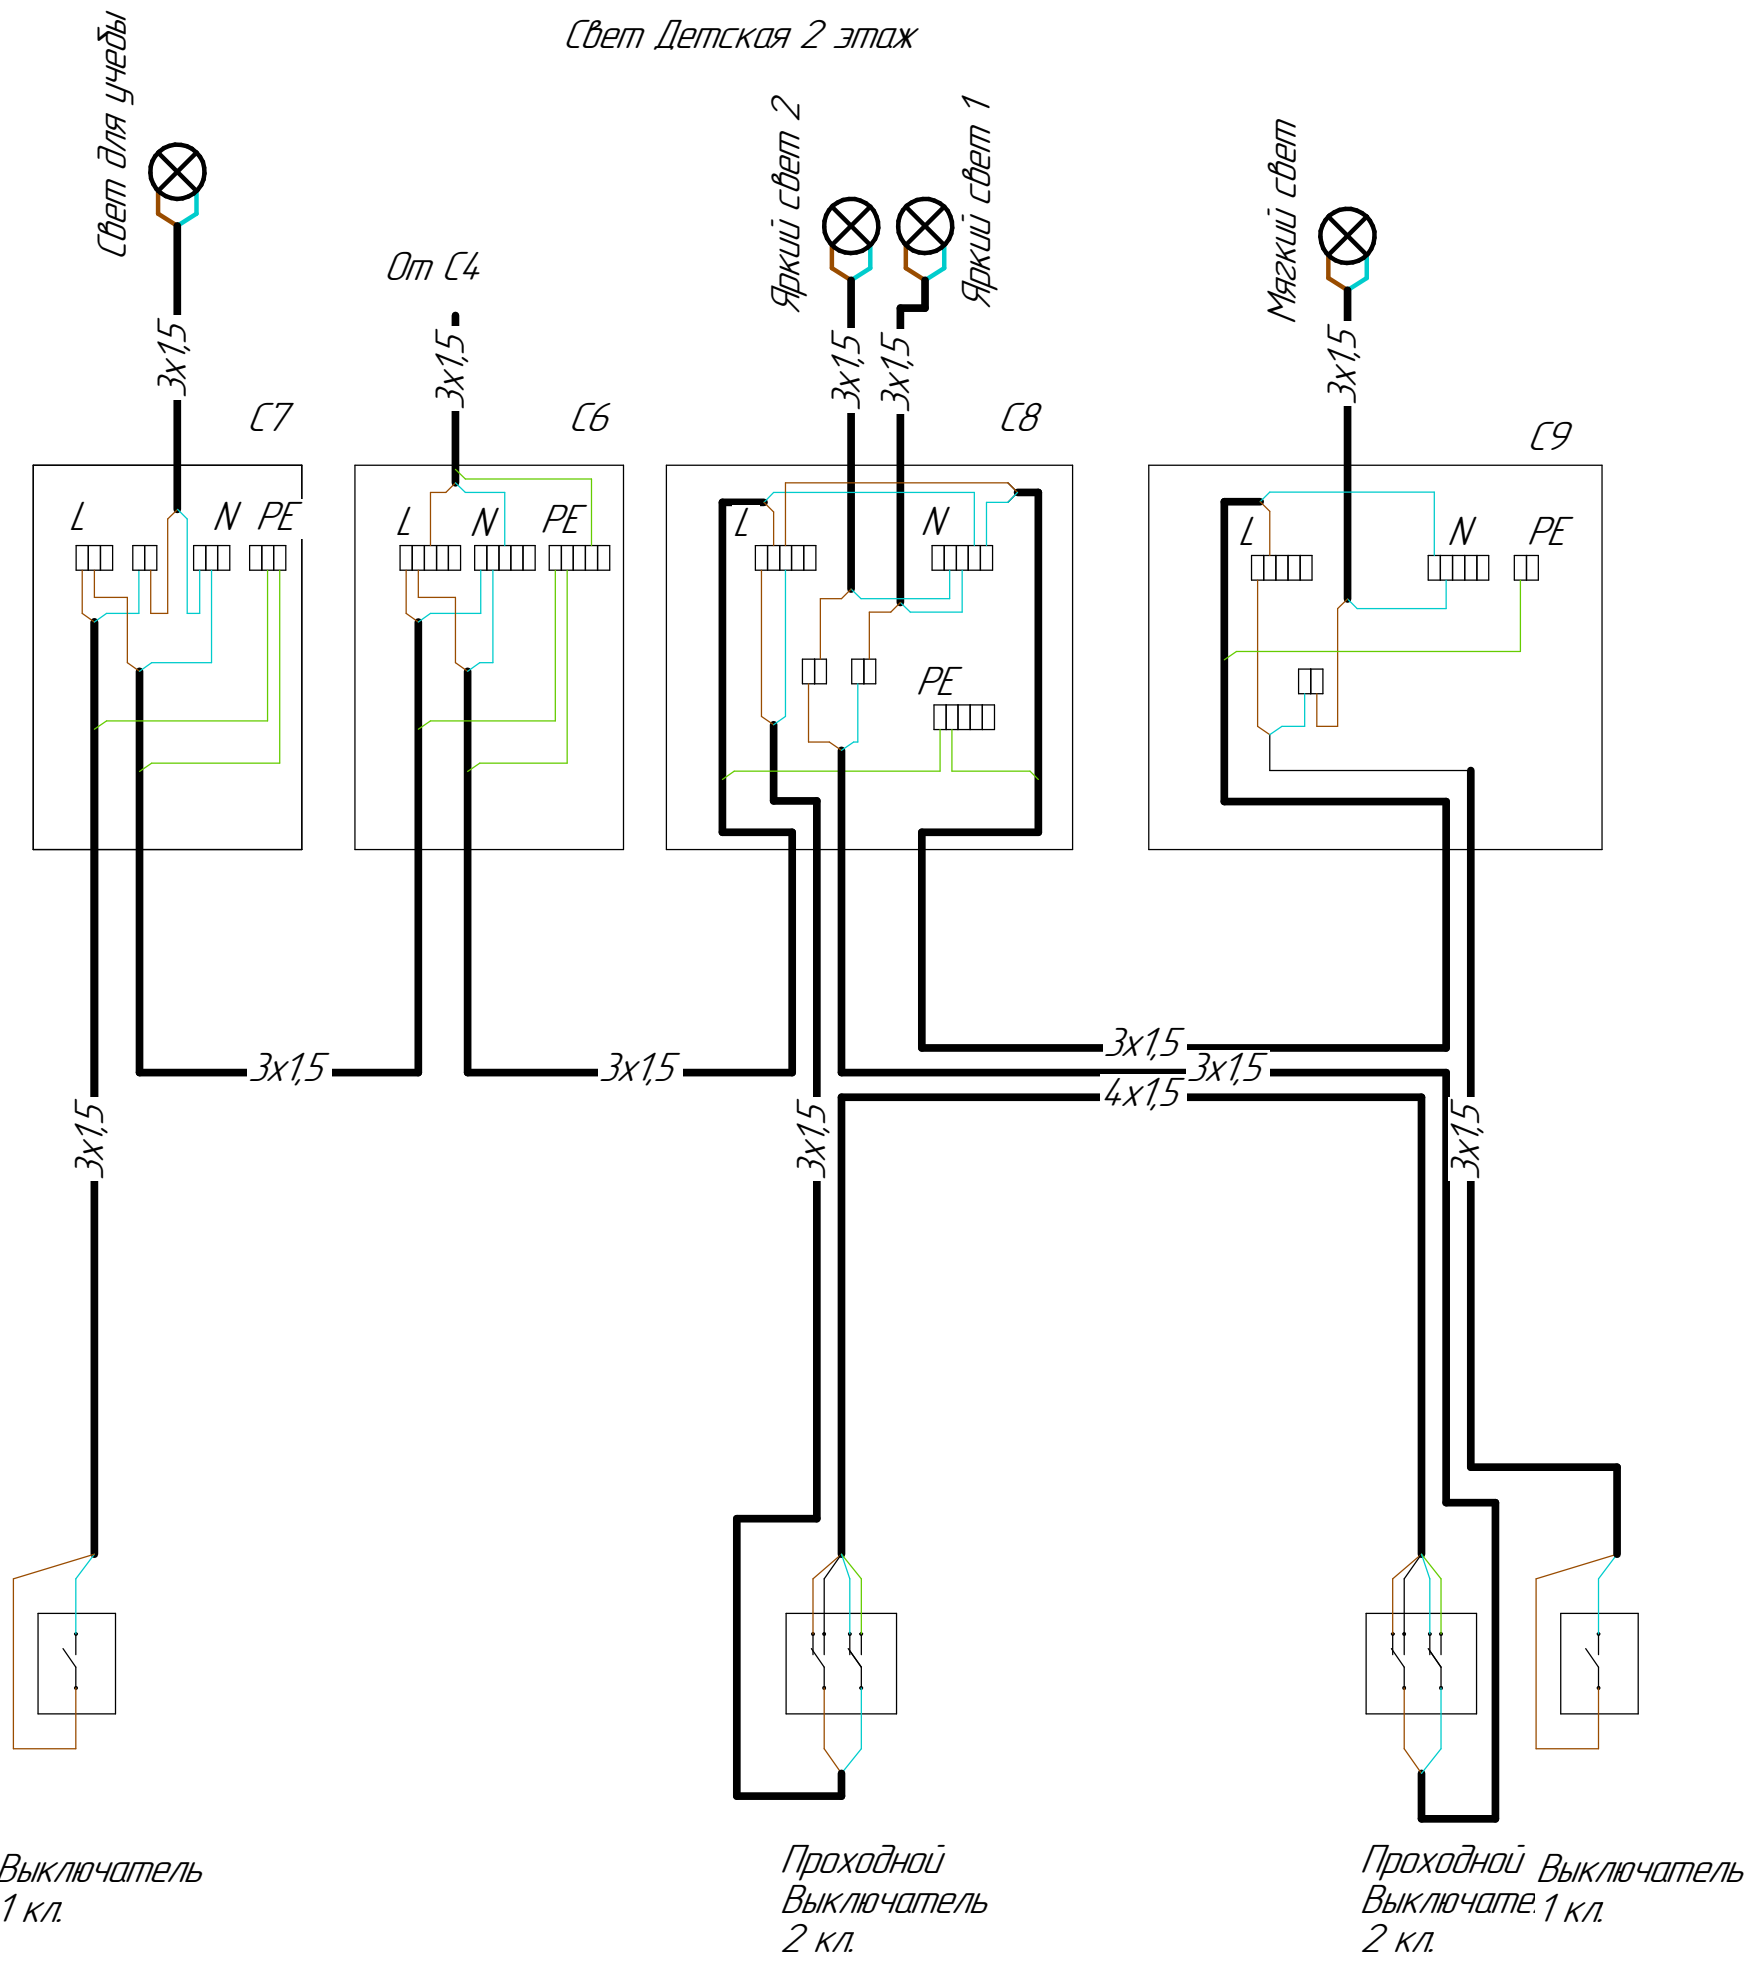


Свет Лестница 3 этаж

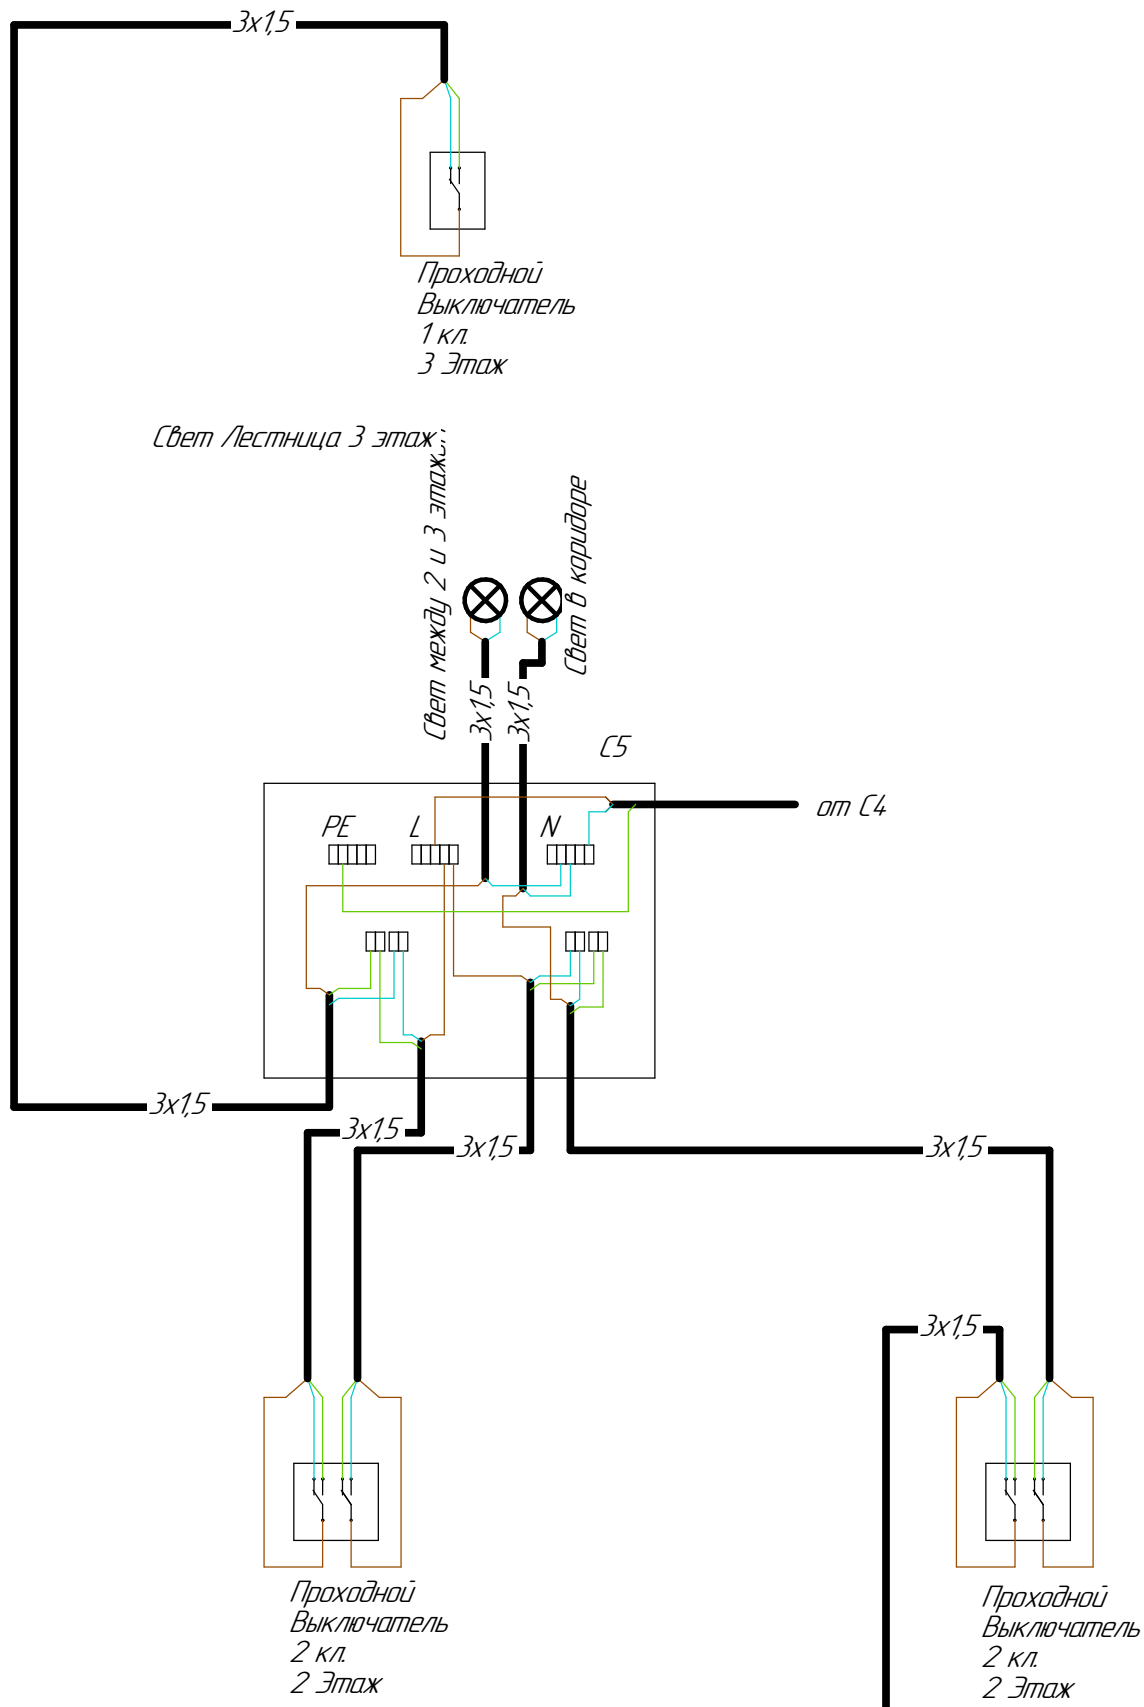

Свет Лестница 1 этаж

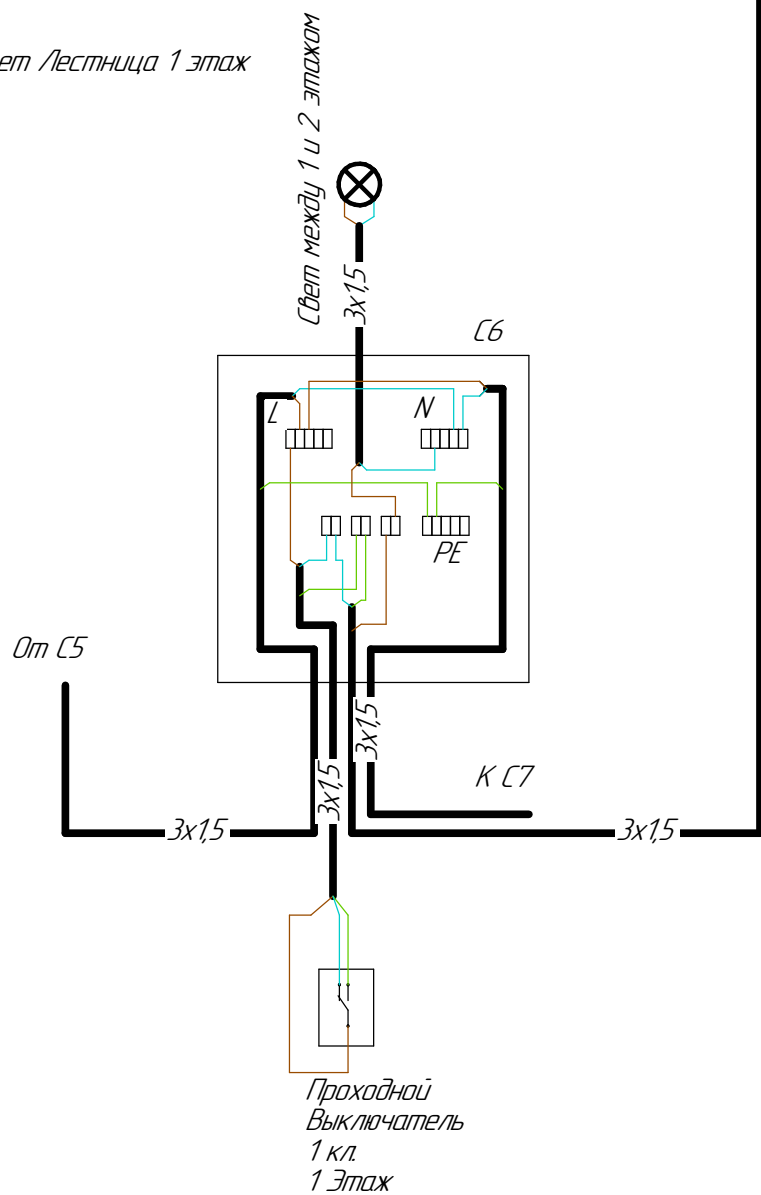

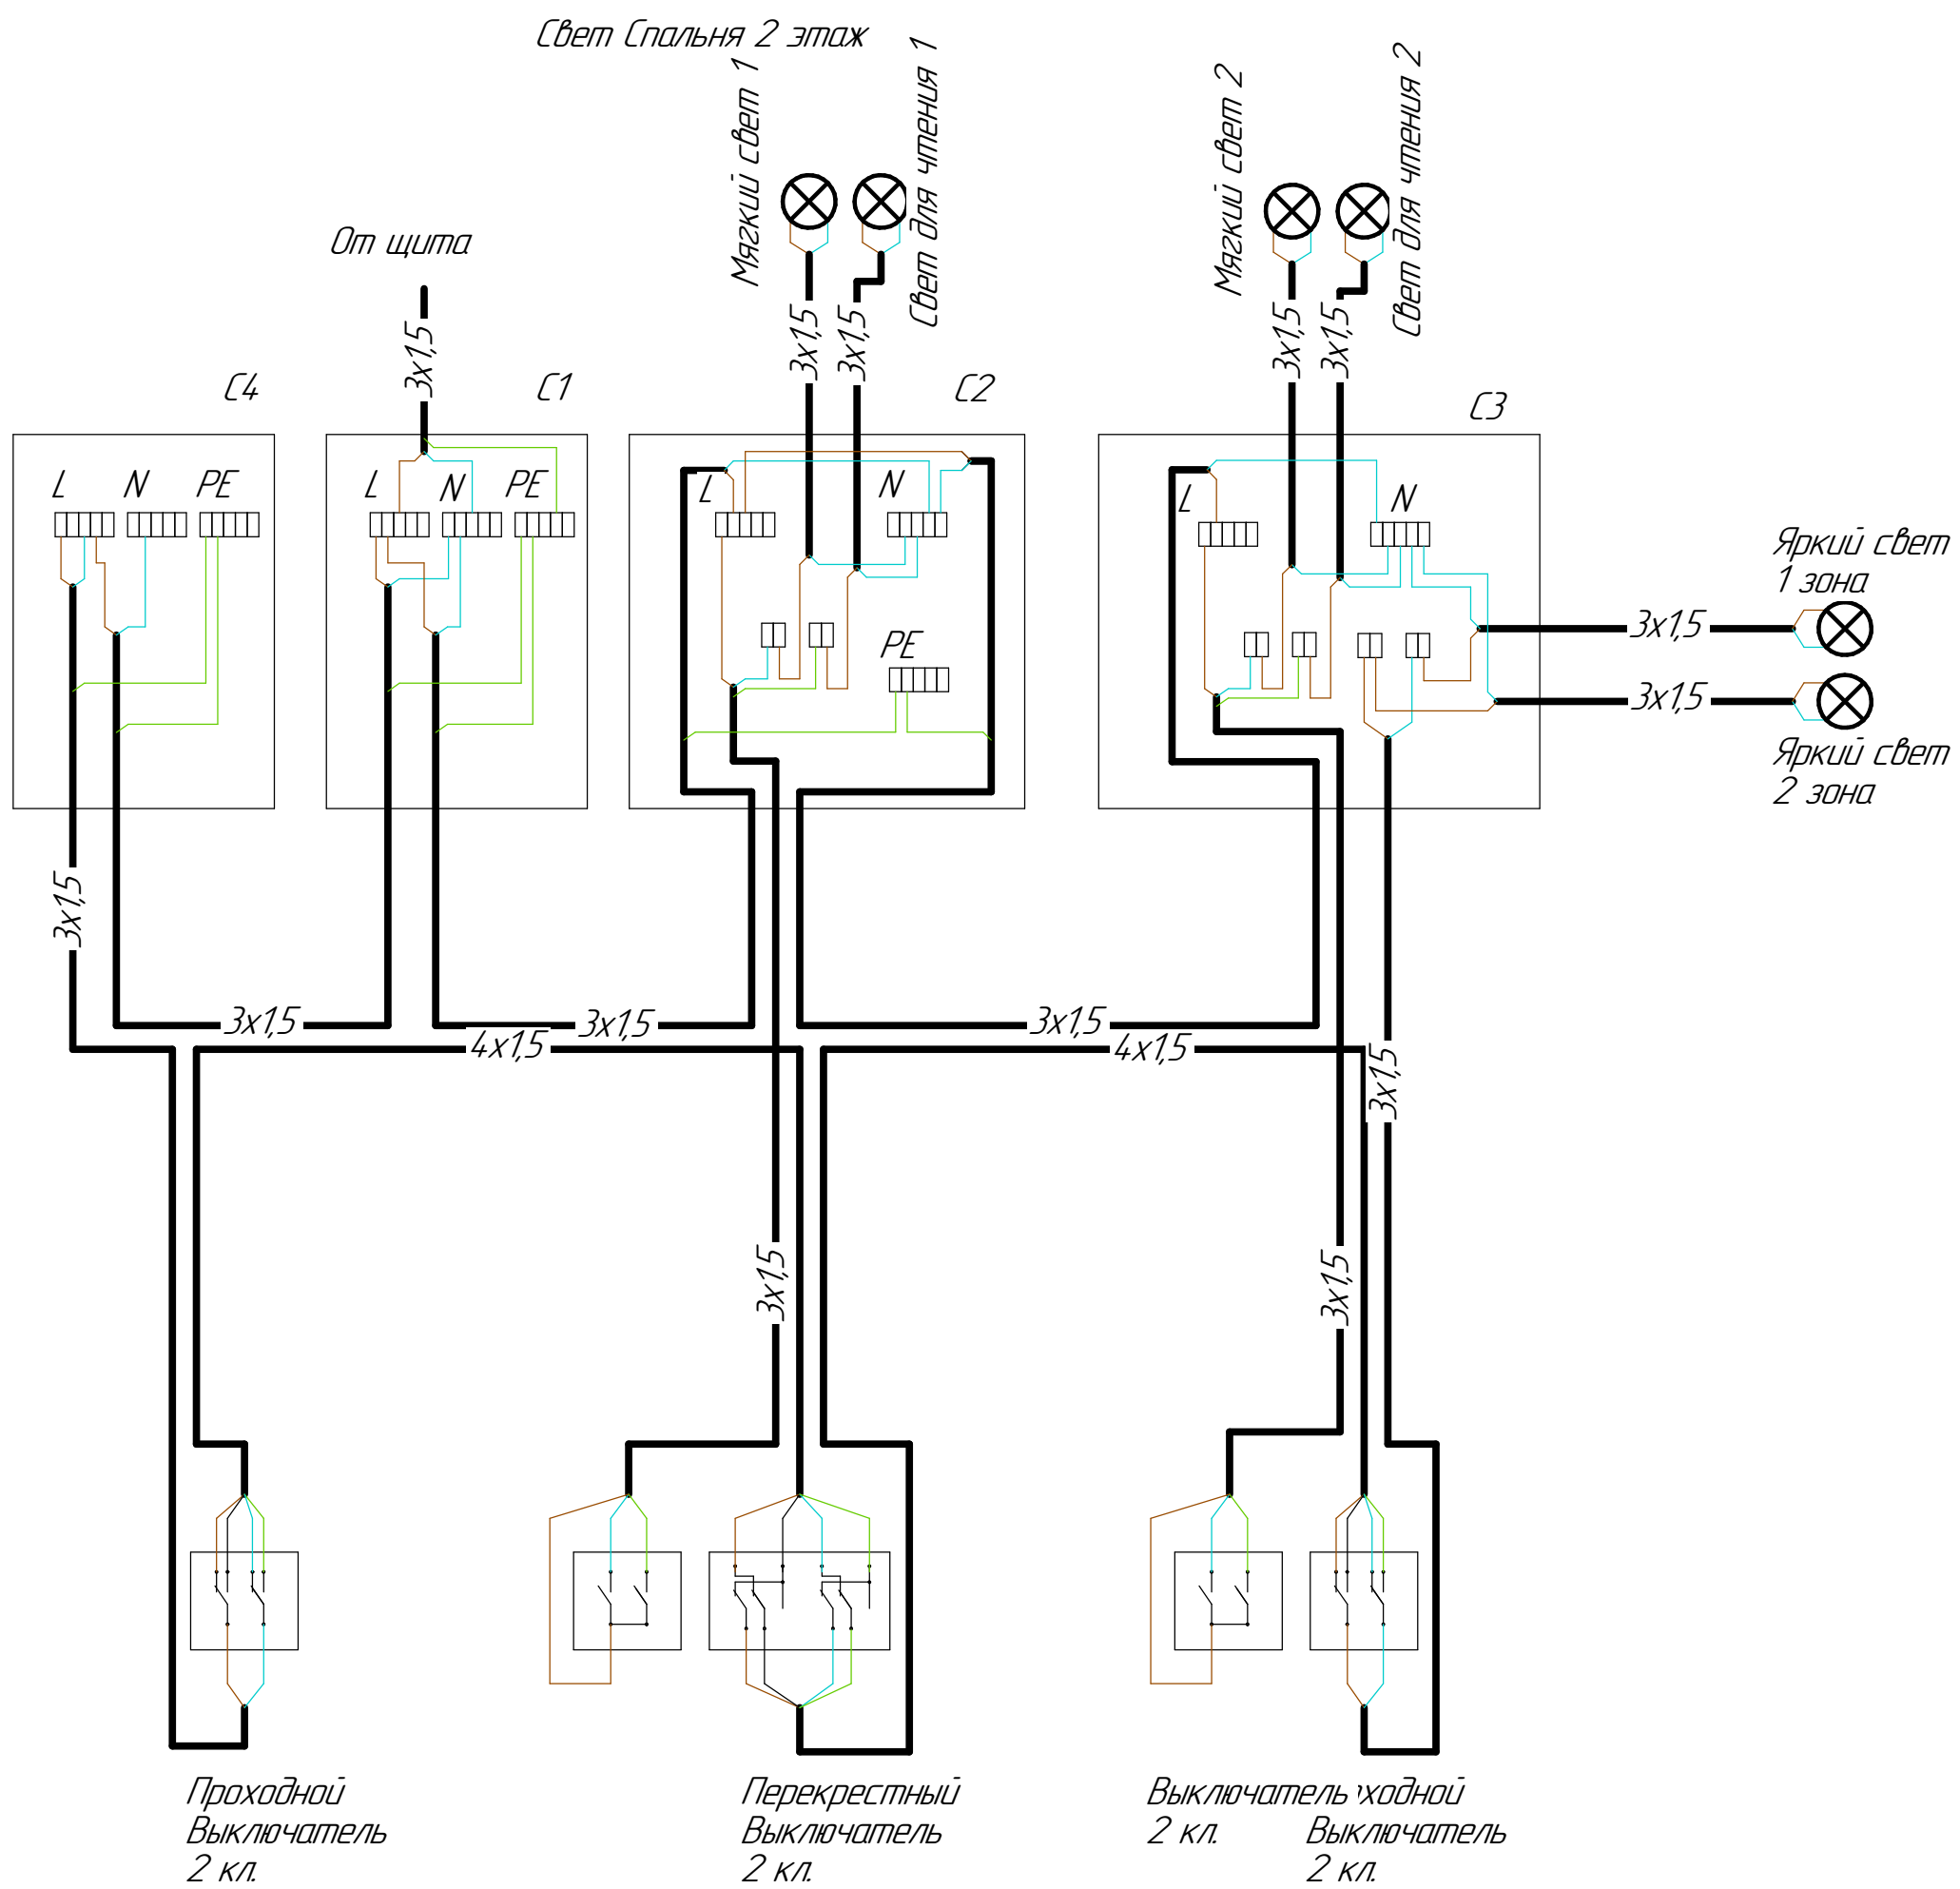

Свет Спальня 3 этаж

Яркий свет 1 зона    Яркий свет 2 зона

От щита

