


СОГЛАСОВАНО:


Взамен инв. N

Подпись и дата

Инв. N подл.

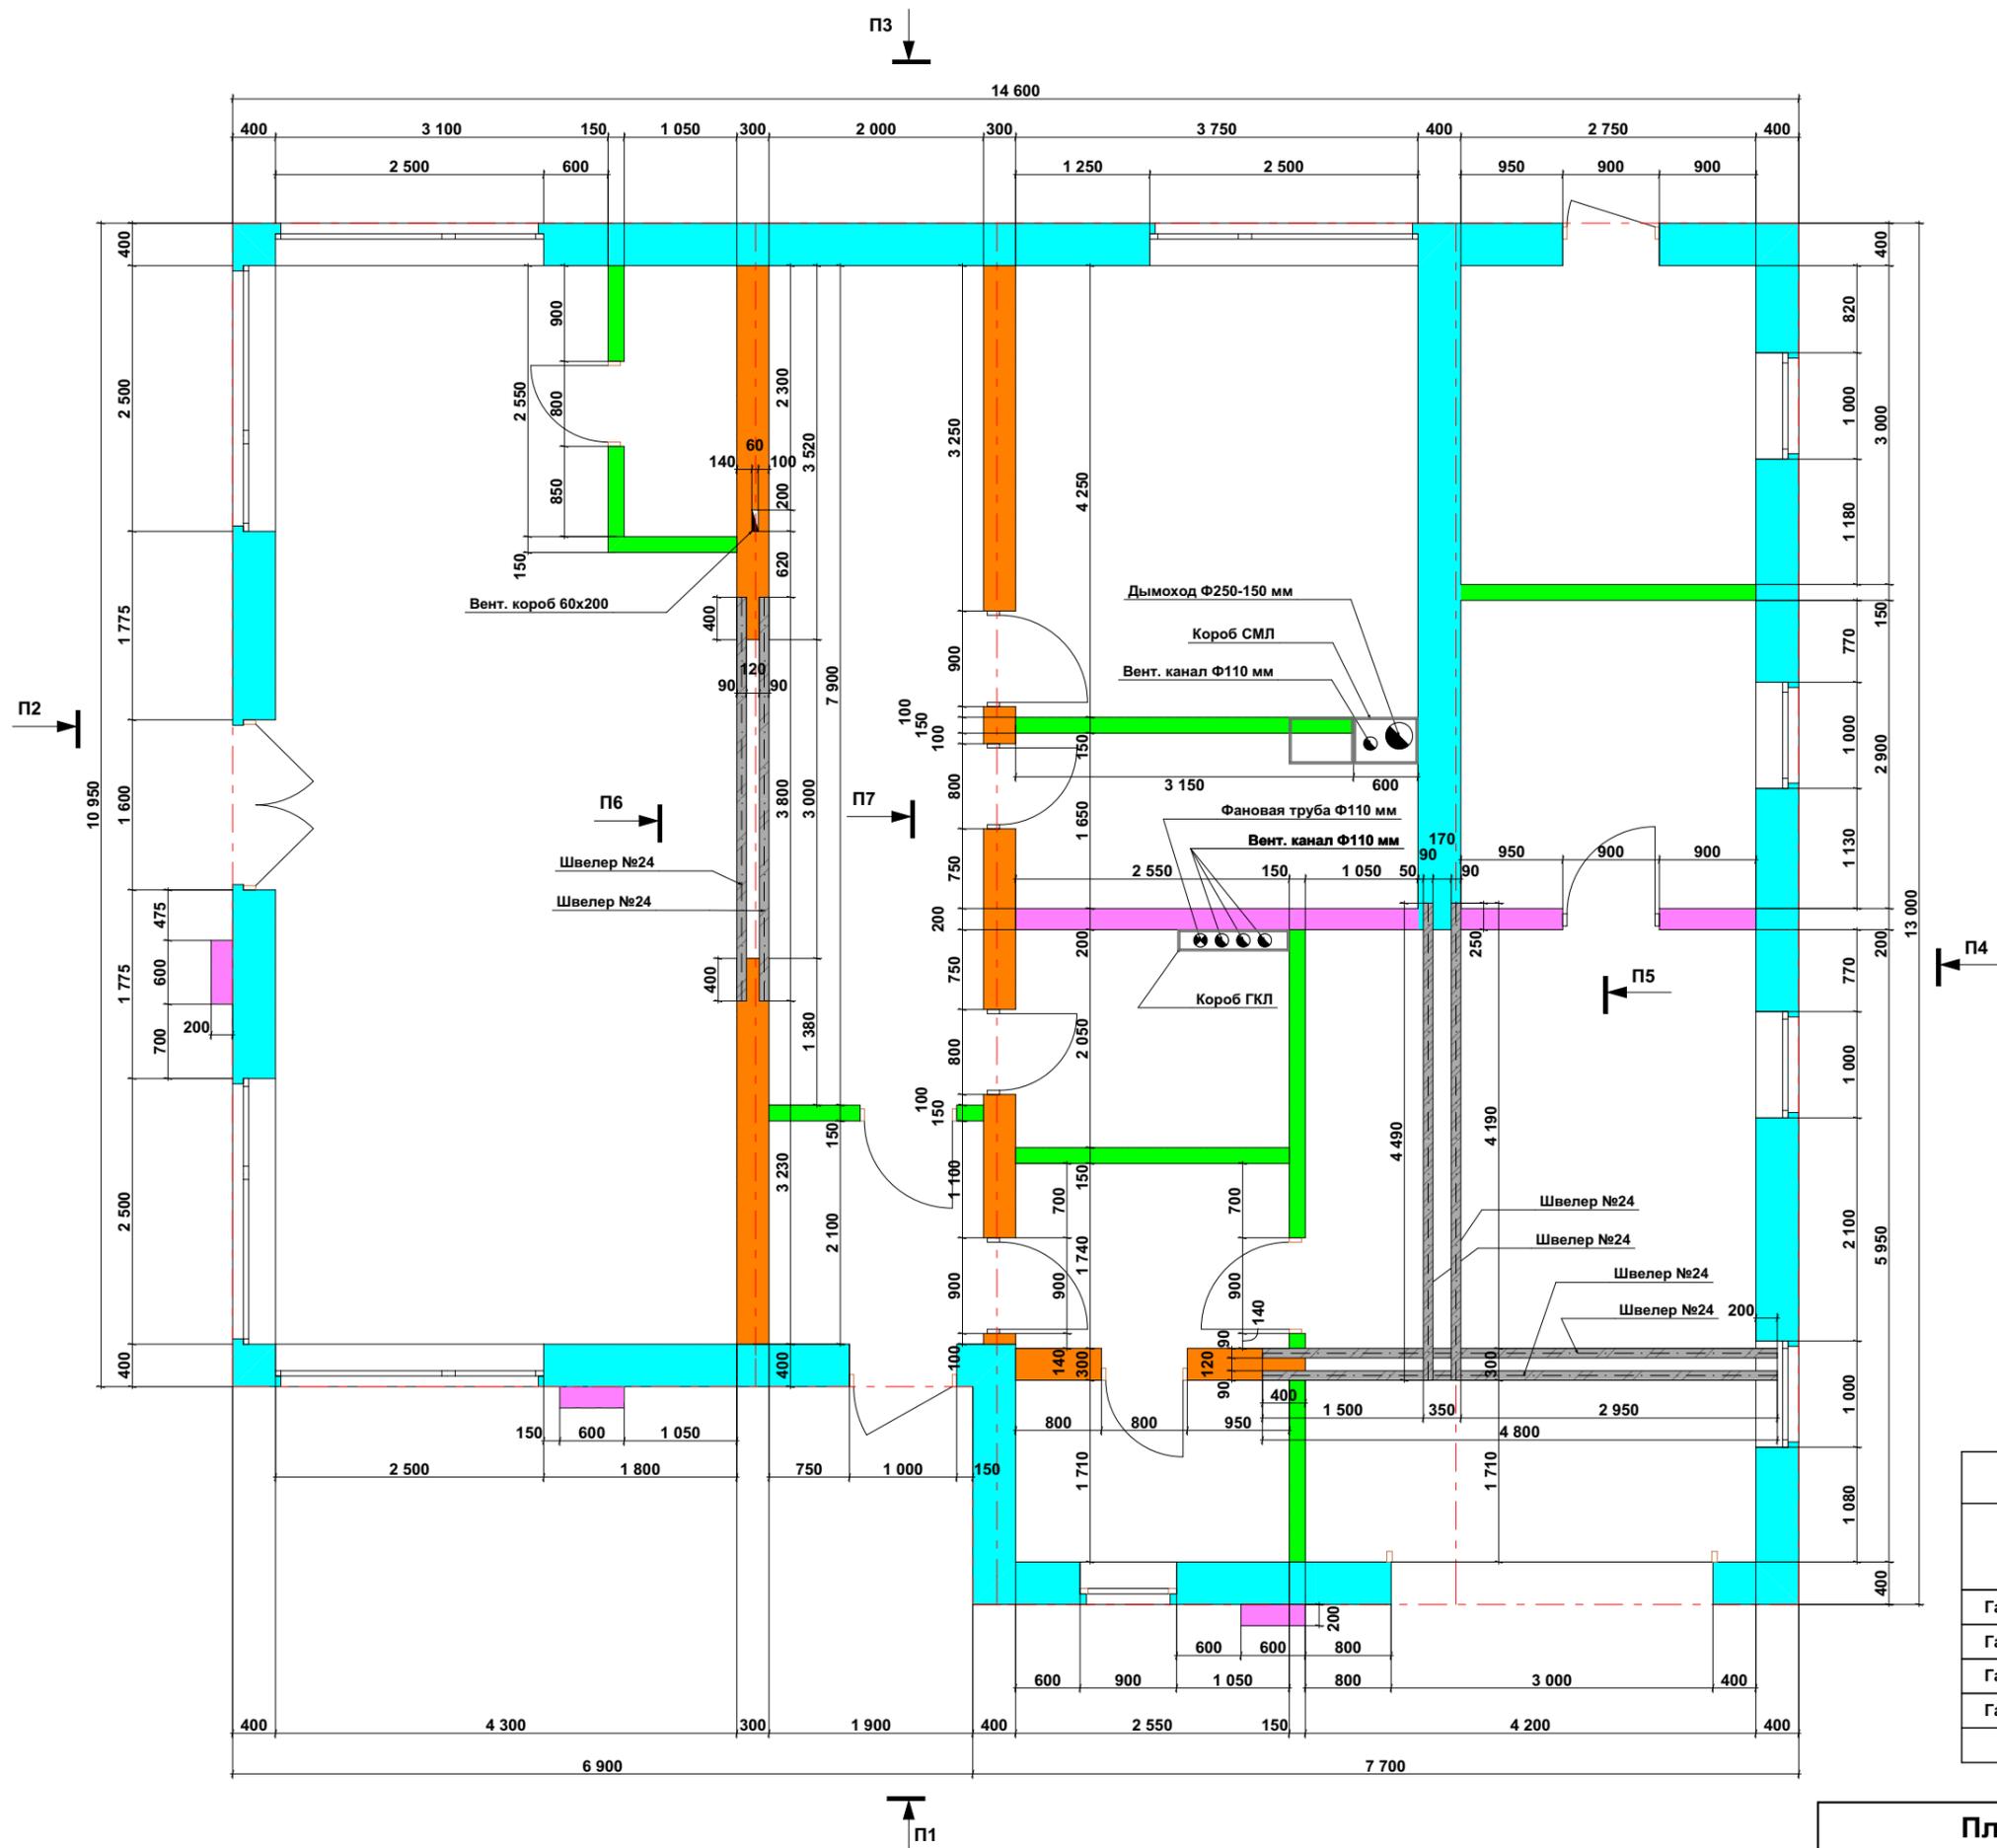

Узел формирования четверти оконного проема

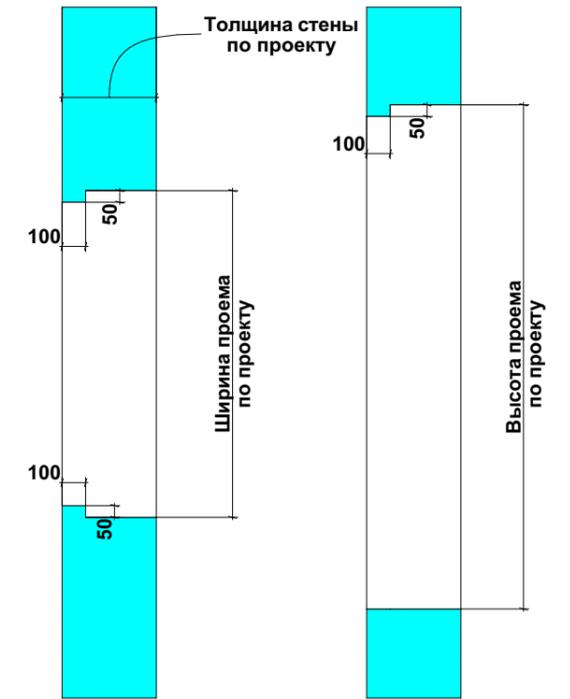

Ведомость расхода металлопроката		
	Кол-во	Длина, м
Швеллер №24	2	3,80
Швеллер №24	2	4,49
Швеллер №24	2	4,80

Ведомость расхода арматуры		
Наименование	Длина, м.п.	Диаметр, мм
Арматура А500 С	1190	8

Ведомость расхода газобетона 1-го этажа					
Материал	Размеры (ДхВхШ)	Площадь Внутренней Поверхности, м2	Площадь Наружной Поверхности, м2	Объем, м3	Этаж
Газобетон Д400	625x250x400	139,87	153,11	57,81	1-й этаж
Газобетон Д600	625x250x150	53,82	53,82	8,09	1-й этаж
Газобетон Д600	625x250x200	16,40	16,40	3,29	1-й этаж
Газобетон Д600	625x250x300	46,17	46,17	13,85	1-й этаж
				83,04 м³	

**План кладки 1 этажа**

Дом из ГБ. Истинская Ревьера  
07.01.2021


Модель: <https://a360.co/3lo7yeF> Фасады  
<https://a360.co/3kQmWz6> Конструктив

СОГЛАСОВАНО:


Взамен инв. N

Подпись и дата

Инв. N подл.

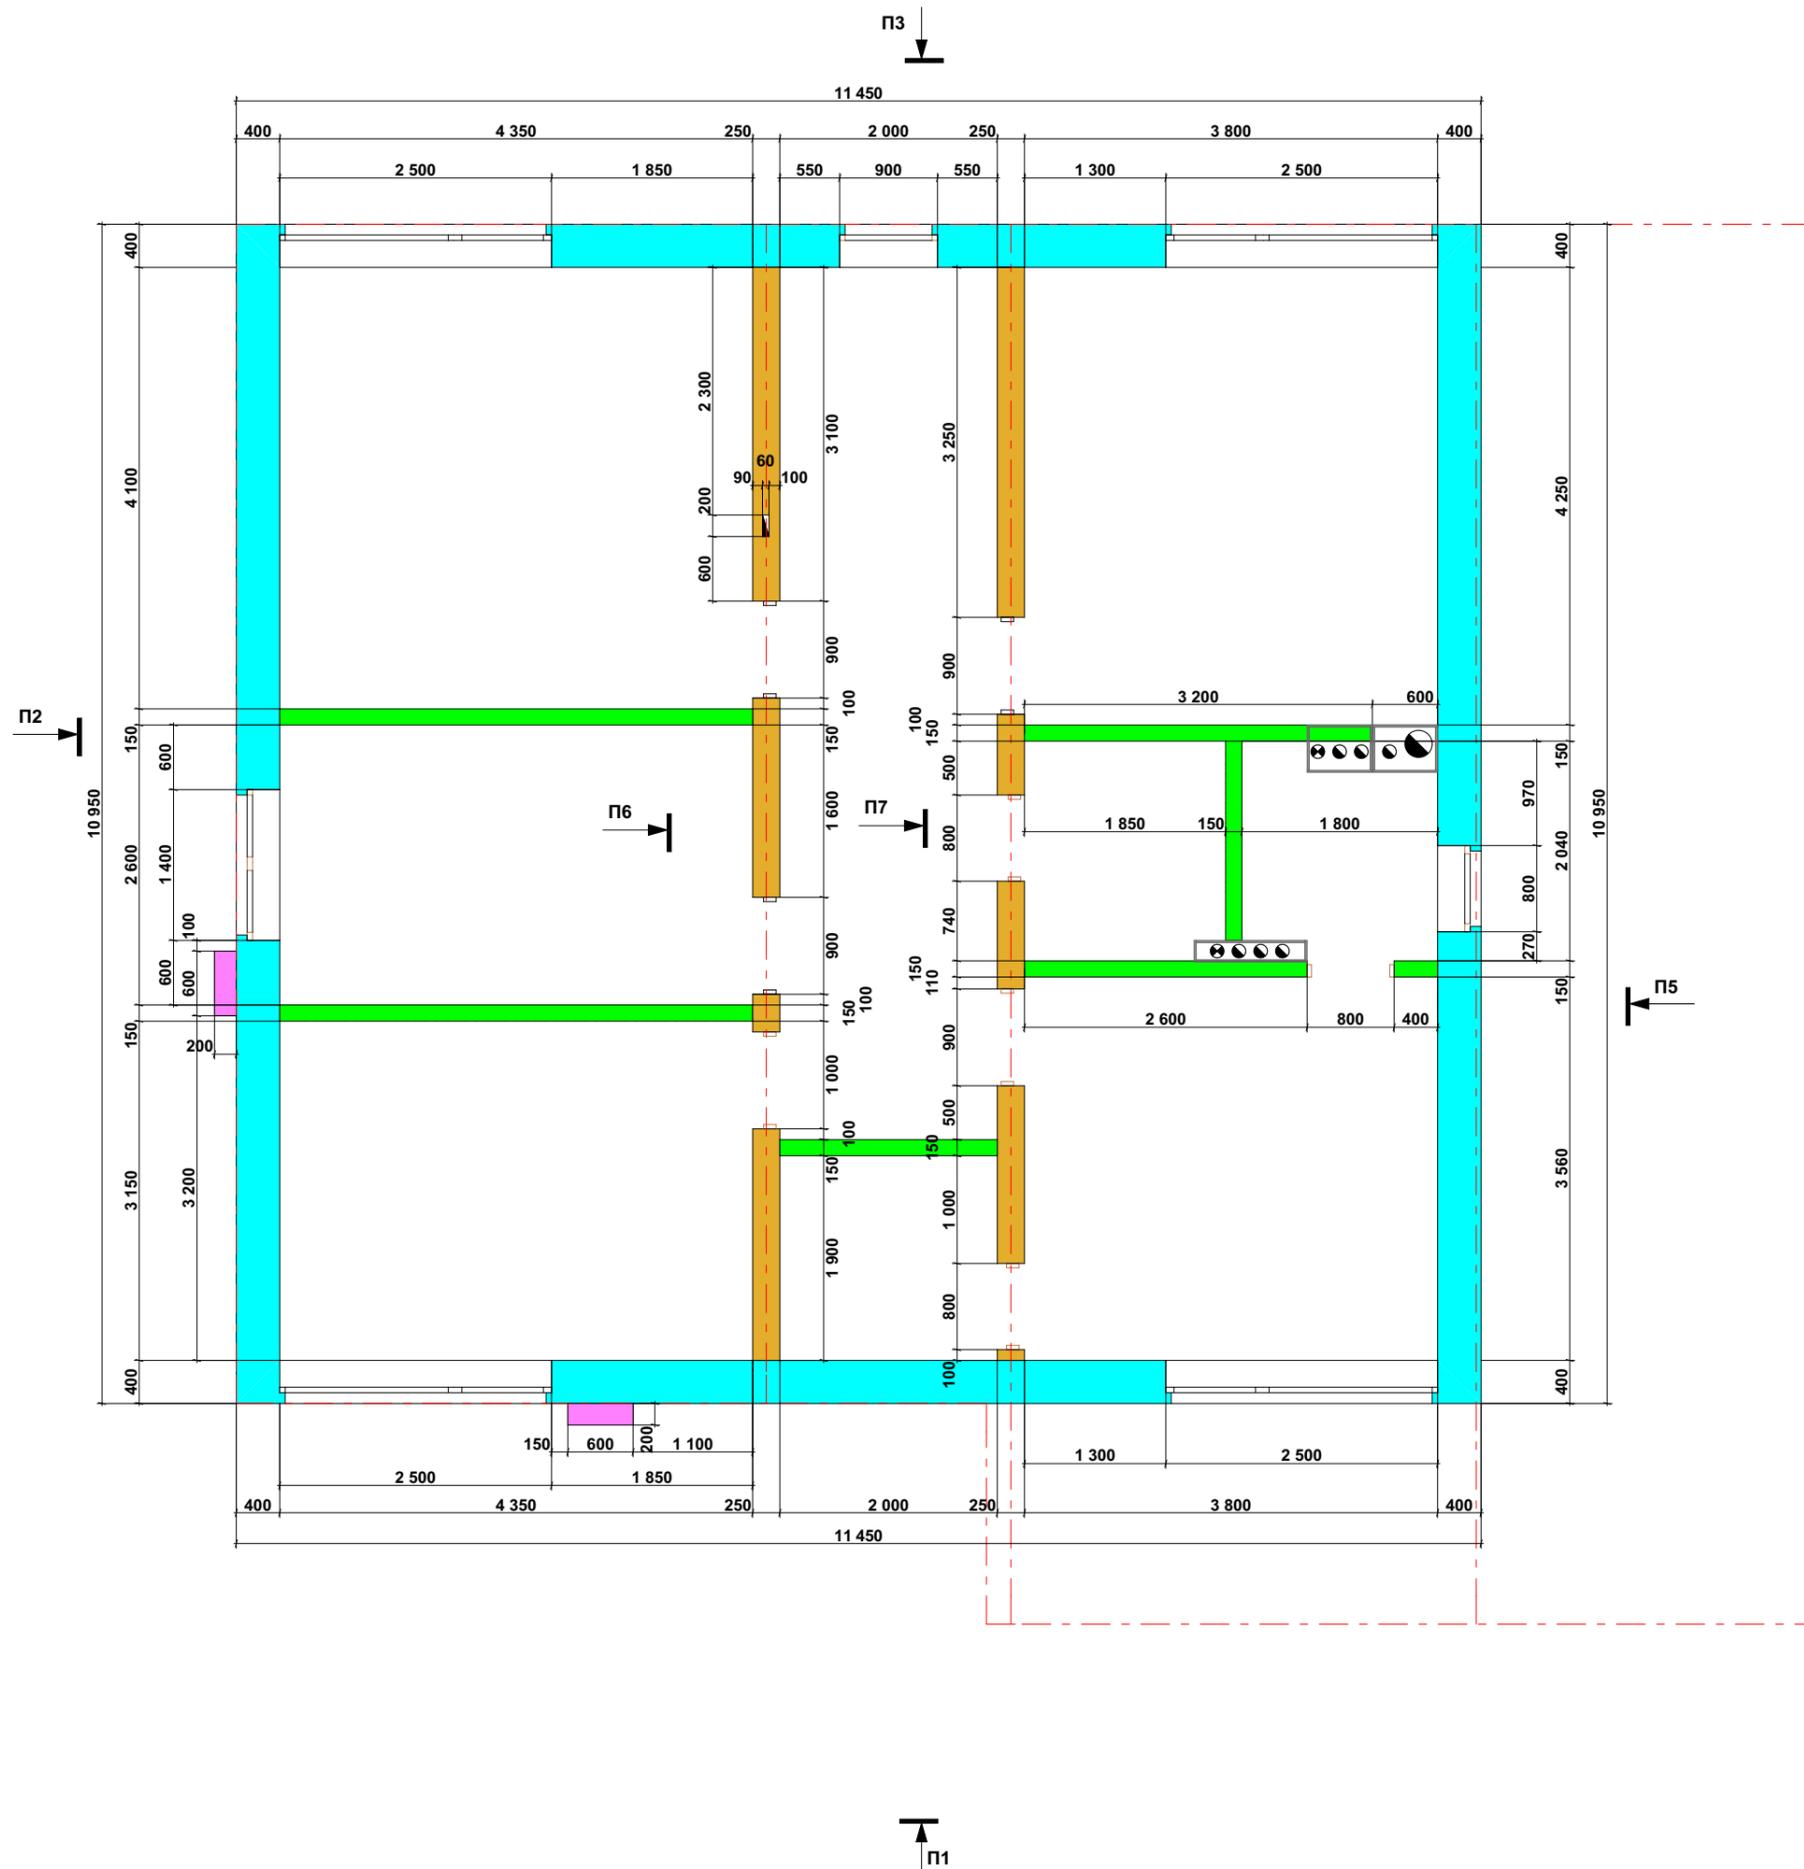

Узел формирования четверти оконного проема

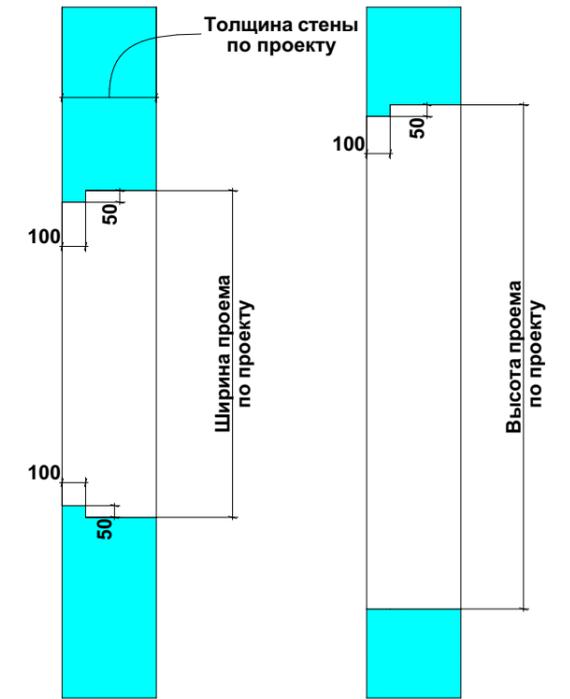

Ведомость расхода газобетона 2-го этажа					
Материал	Размеры (ДхВхШ)	Площадь Внутренней Поверхности, м2	Площадь Наружной Поверхности, м2	Объем, м3	Этаж
Газобетон Д400	625x250x400	96,71	107,29	39,90	2-й этаж
Газобетон Д600	625x250x250	37,32	37,32	9,33	2-й этаж
Газобетон Д600	625x250x150	52,00	52,00	7,79	2-й этаж
				57,02 м³	

**План кладки 2 этажа**

Дом из ГБ. Истинская Ревьера  
07.01.2021

Модель: <https://a360.co/3lo7yeF> Фасады  
<https://a360.co/3kQmWz6> Конструктив

Лист



2.2

СОГЛАСОВАНО:

Взамен инв. N

Подпись и дата

Инв. N подл.

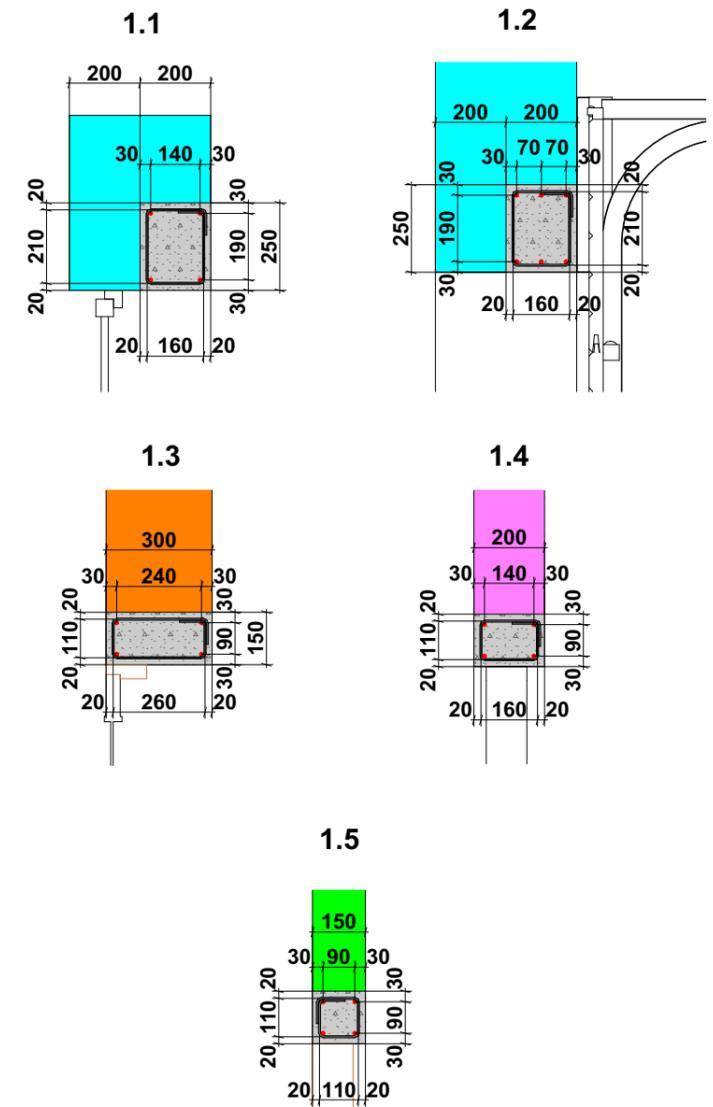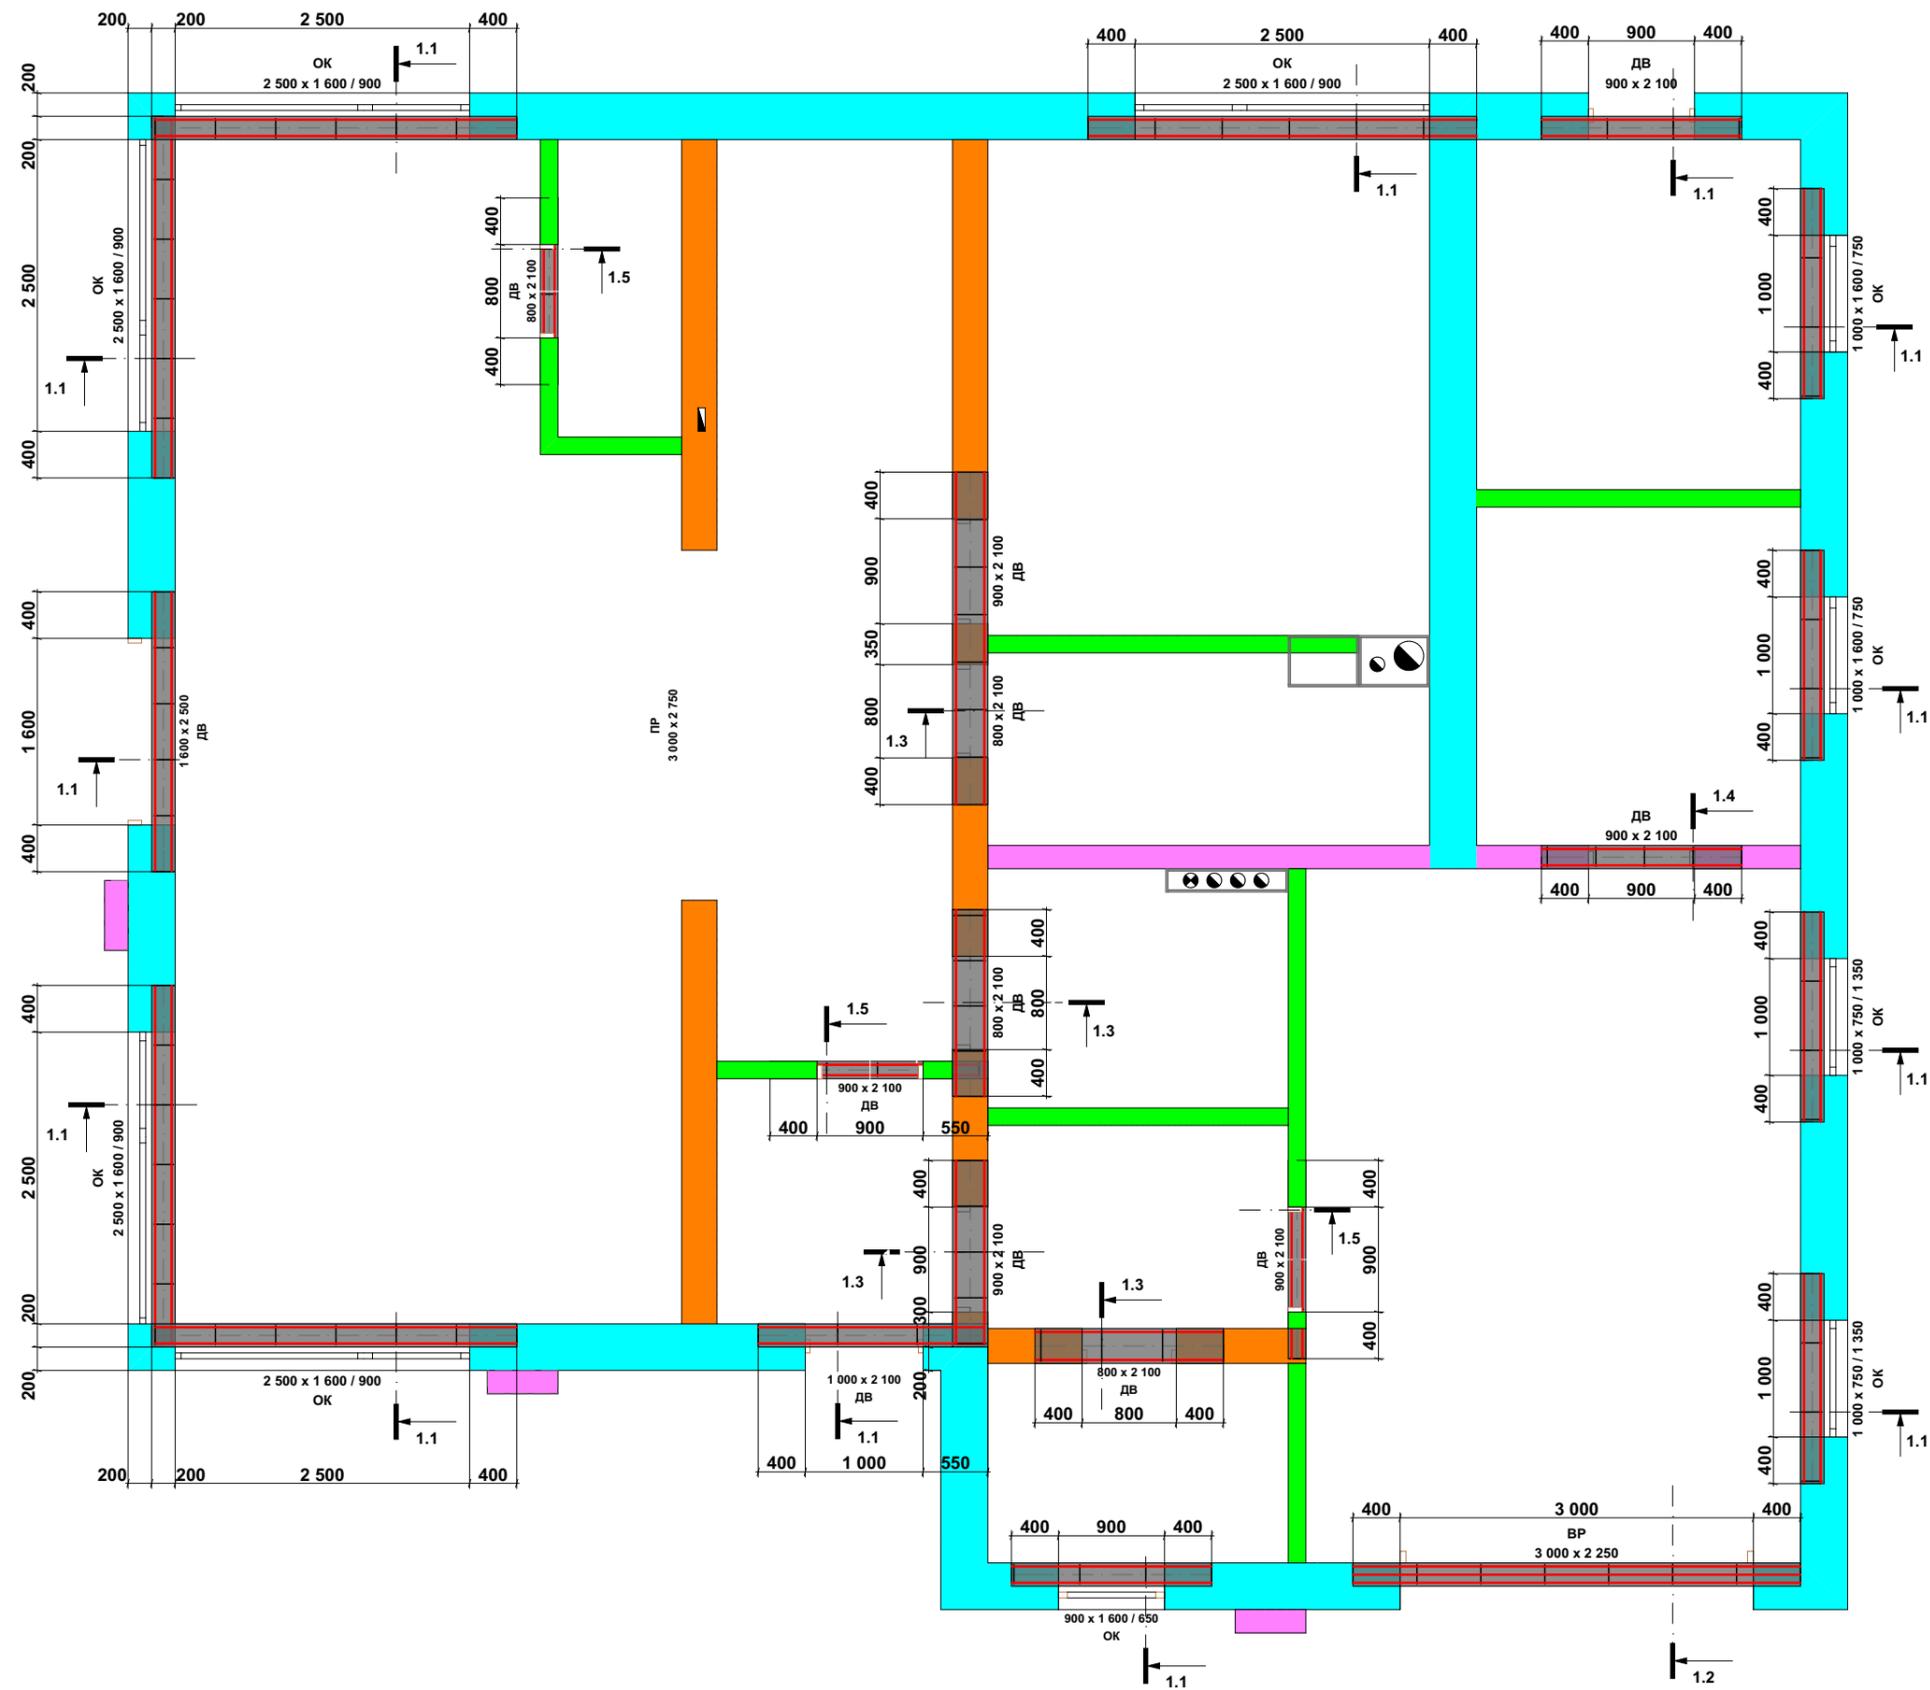

Спецификация перемычек 1 этажа







Наименование	Длина, м.п.	Диаметр, мм	Кол-во
Арматура А500 С	195	12	
Хомуты А240	95	6	117
Бетон В25	м3	2,26	

СОГЛАСОВАНО:

Взамен инв. N

Подпись и дата

Инв. N подл.

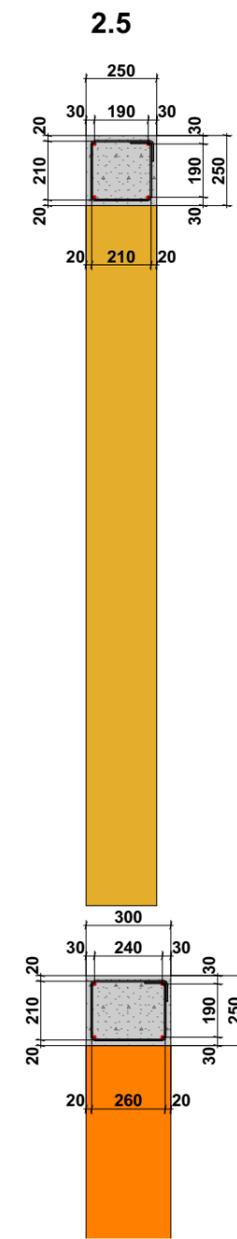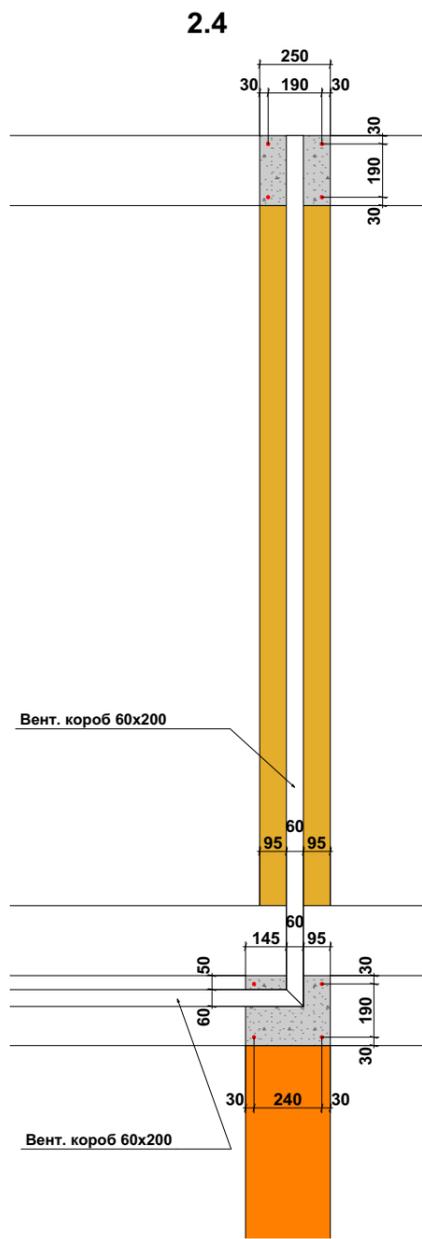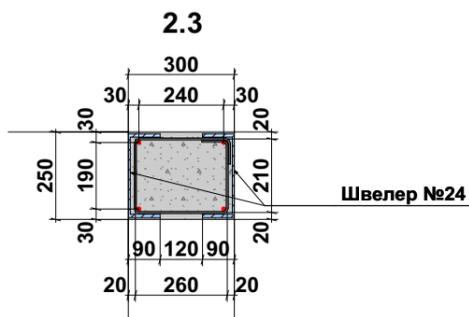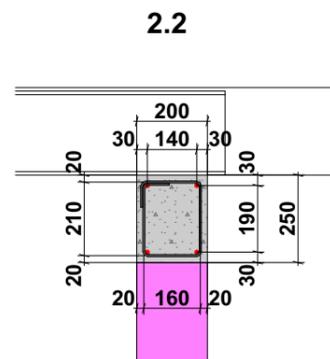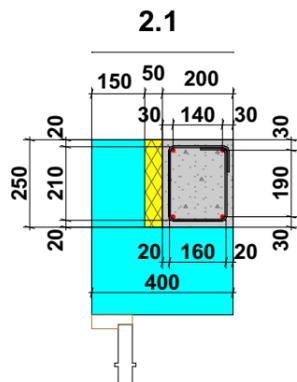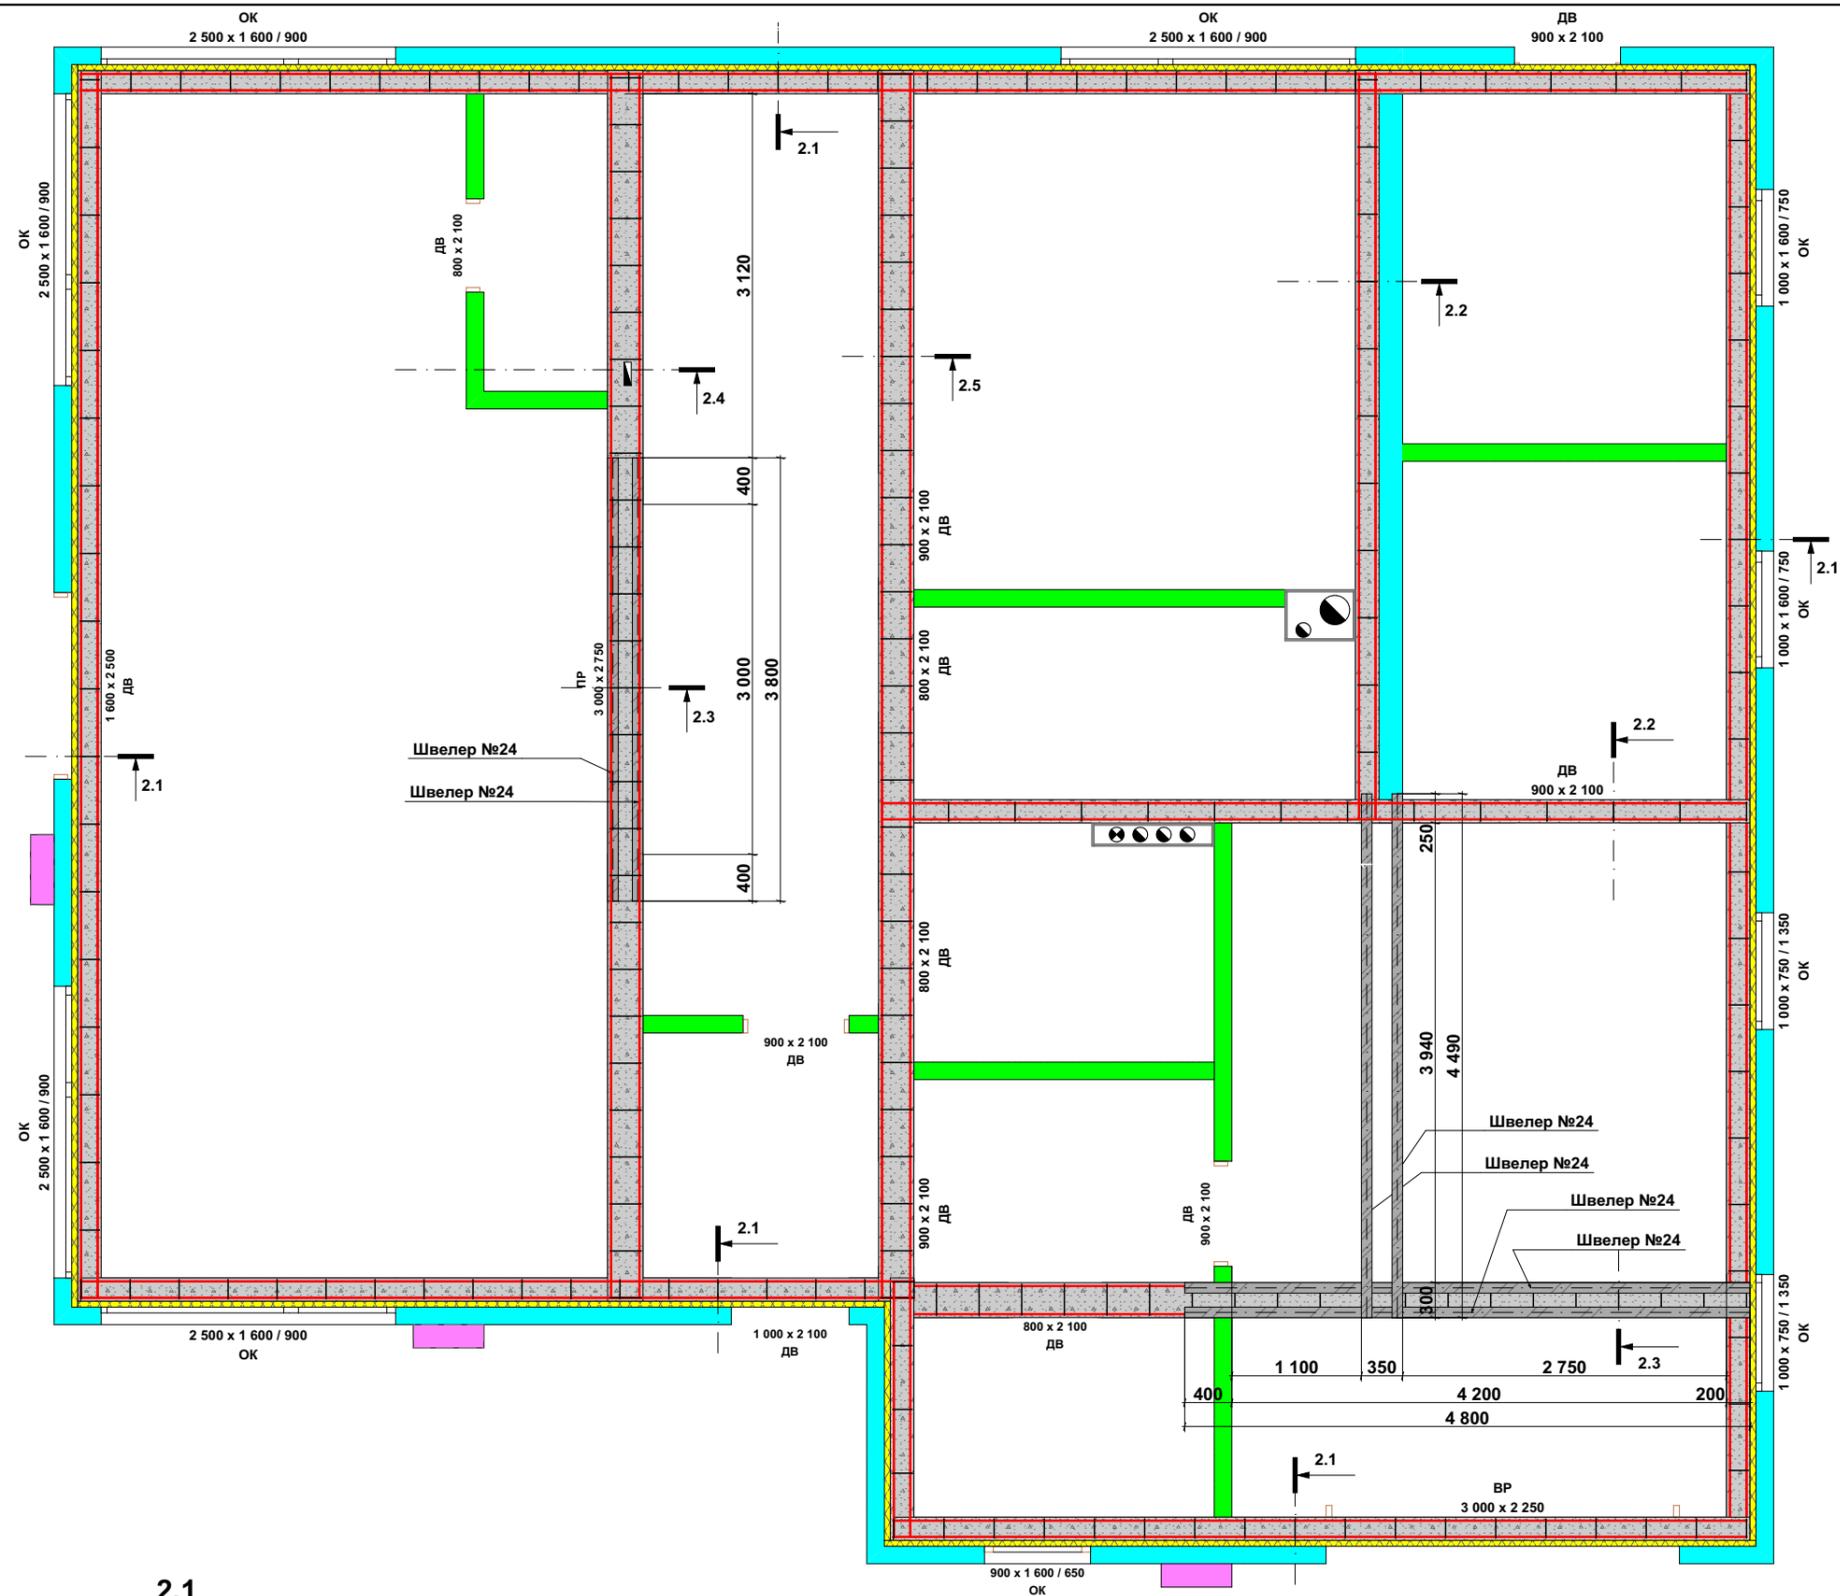





Спецификация армопояса 1 этажа

Наименование	Длина, м.п.	Диаметр, мм	Кол-во
Арматура А500 С	395	12	
Хомуты А240	195	6	218
Бетон В25	м3	5,52	
ЭППС	м3	0,9	

План армопояса 1 этажа

Дом из ГБ. Истинская Ревьера  
07.01.2021

Модель: <https://a360.co/3lo7yeF> Фасады  
<https://a360.co/3kQmWz6> Конструктив

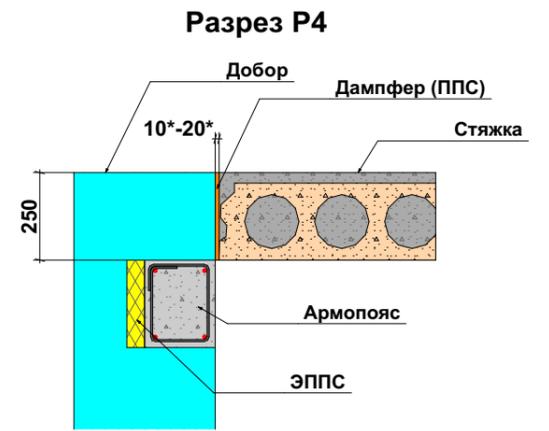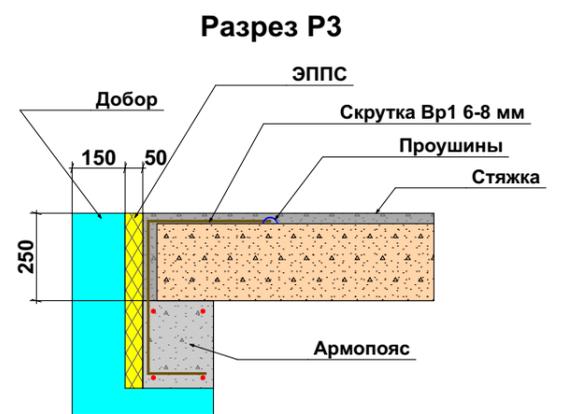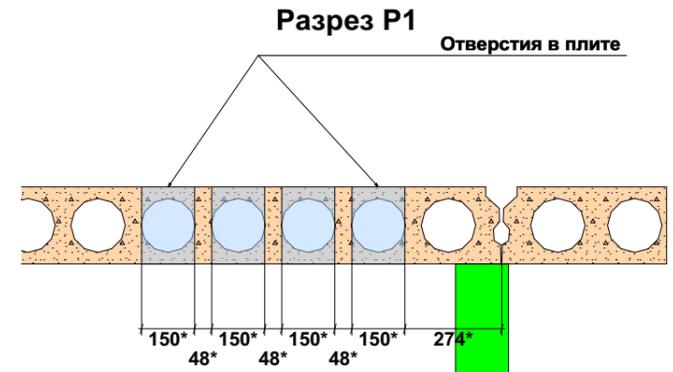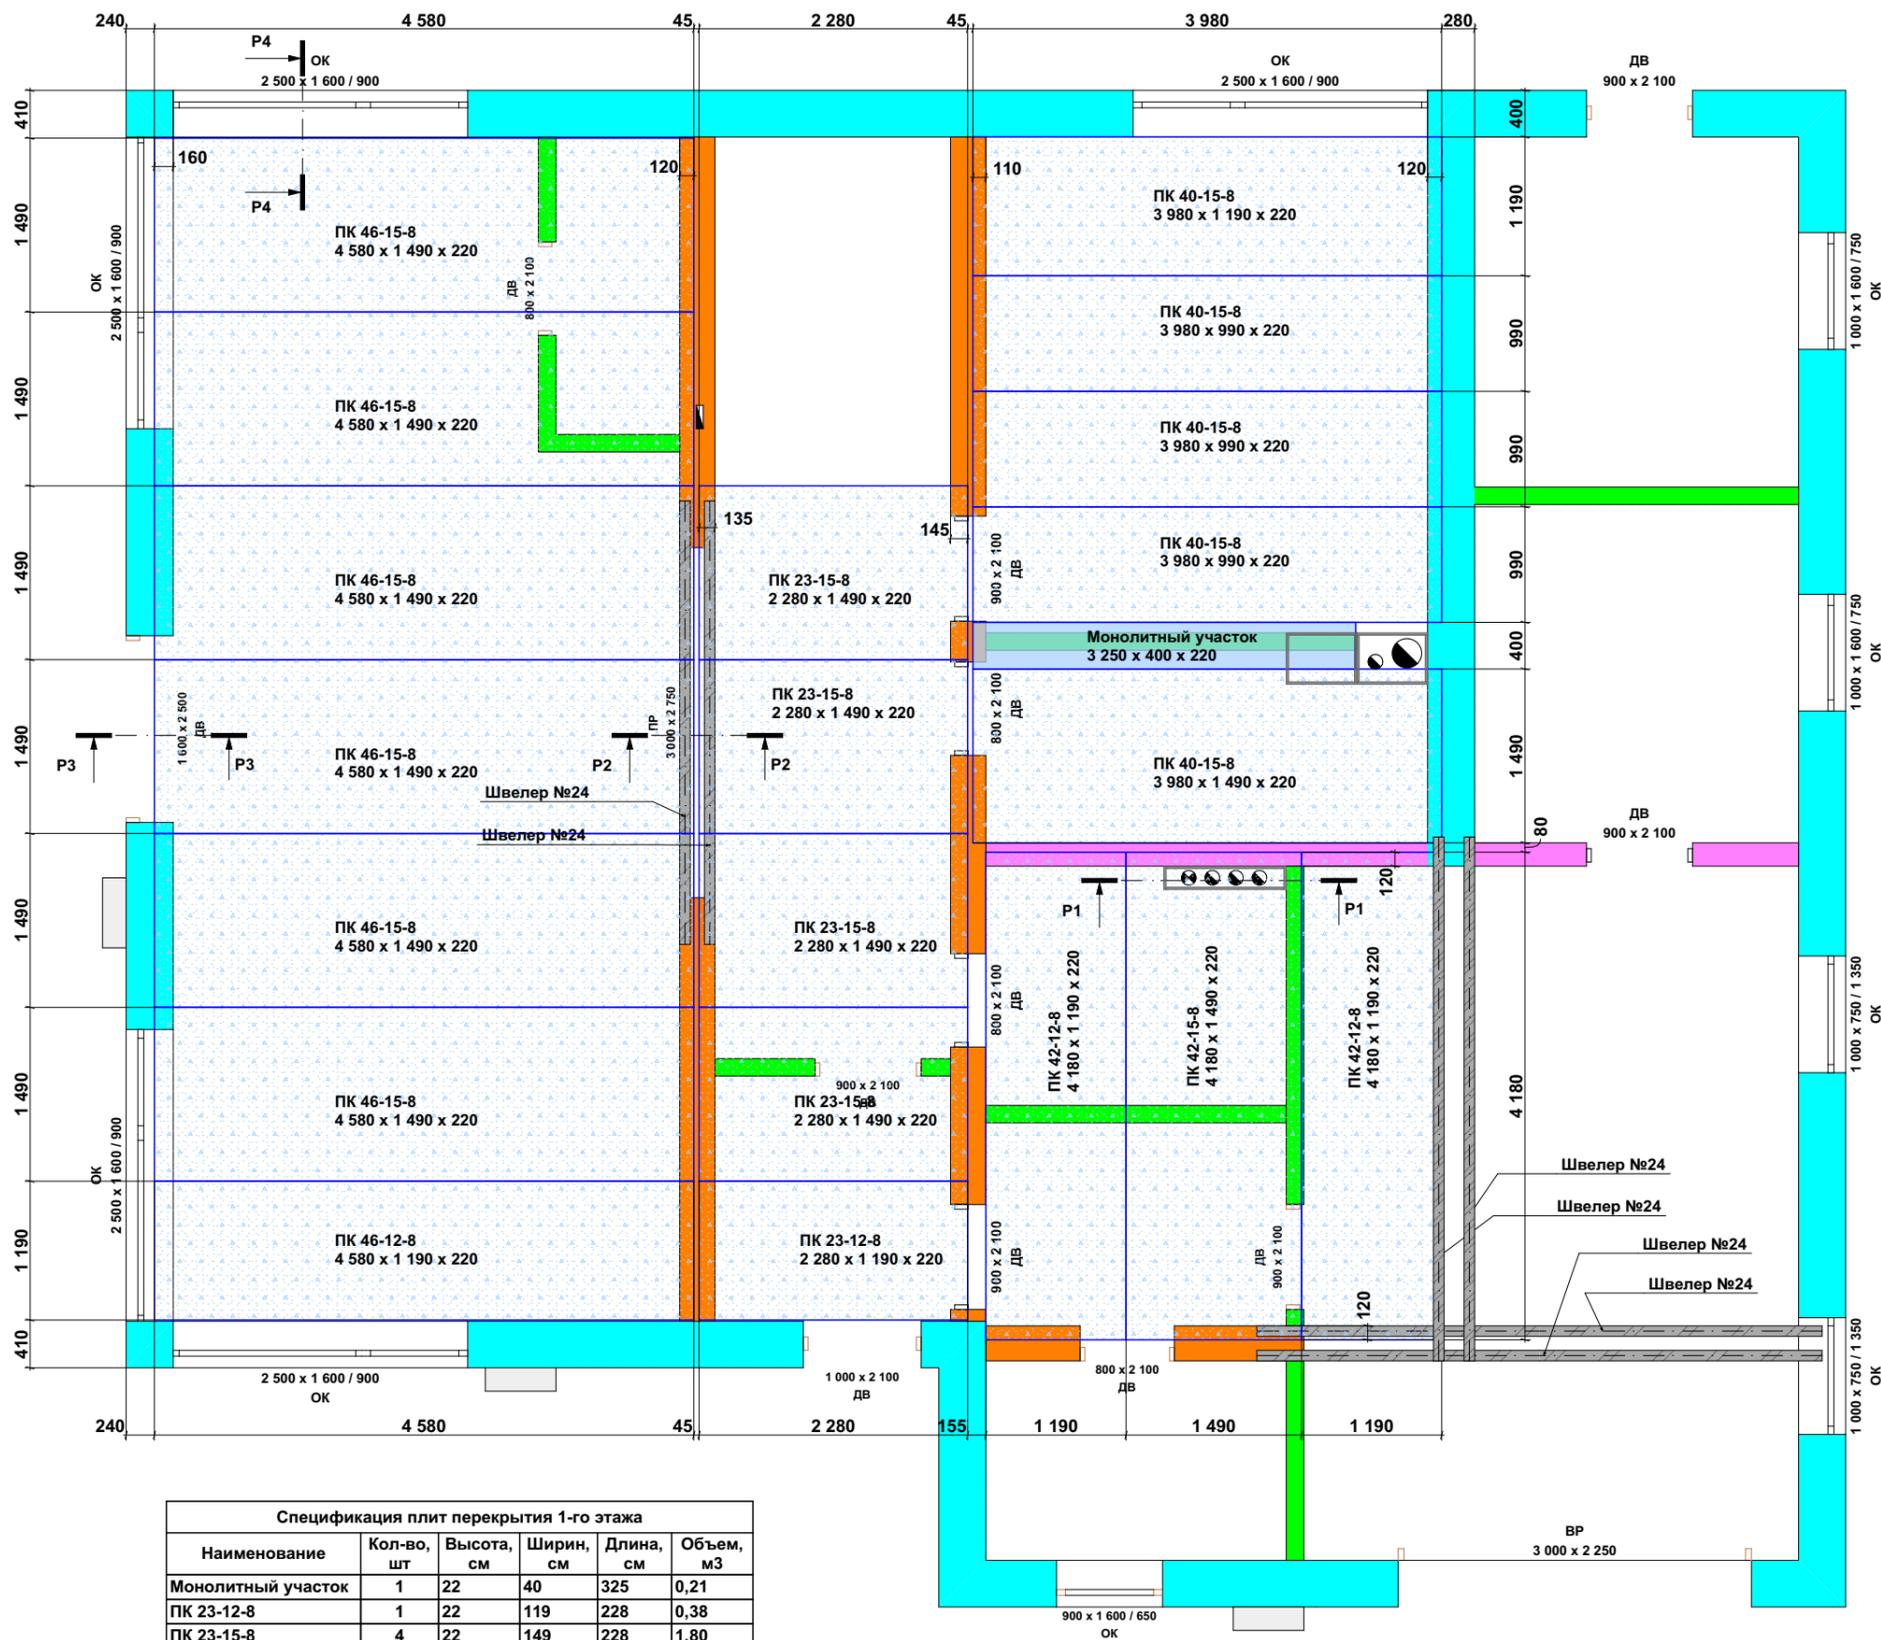



Спецификация плит перекрытия 1-го этажа					
Наименование	Кол-во, шт	Высота, см	Ширин, см	Длина, см	Объем, м <sup>3</sup>
Монолитный участок	1	22	40	325	0,21
ПК 23-12-8	1	22	119	228	0,38
ПК 23-15-8	4	22	149	228	1,80
ПК 40-15-8	1	22	119	398	0,66
ПК 40-15-8	1	22	149	398	0,78
ПК 40-15-8	3	22	99	398	1,68
ПК 42-12-8	2	22	119	418	1,38
ПК 42-15-8	1	22	149	418	0,82
ПК 46-12-8	1	22	119	458	0,76
ПК 46-15-8	6	22	149	458	5,40
					13,87 м <sup>3</sup>

СОГЛАСОВАНО:


Инов. N подл.      Подпись и дата      Взамен инв. N

СОГЛАСОВАНО:


Инов. N подл.	
Подпись и дата	
Взамен инв. N	

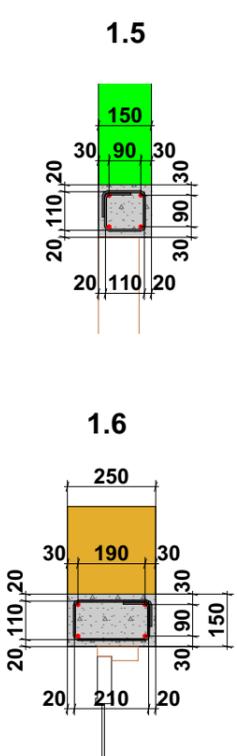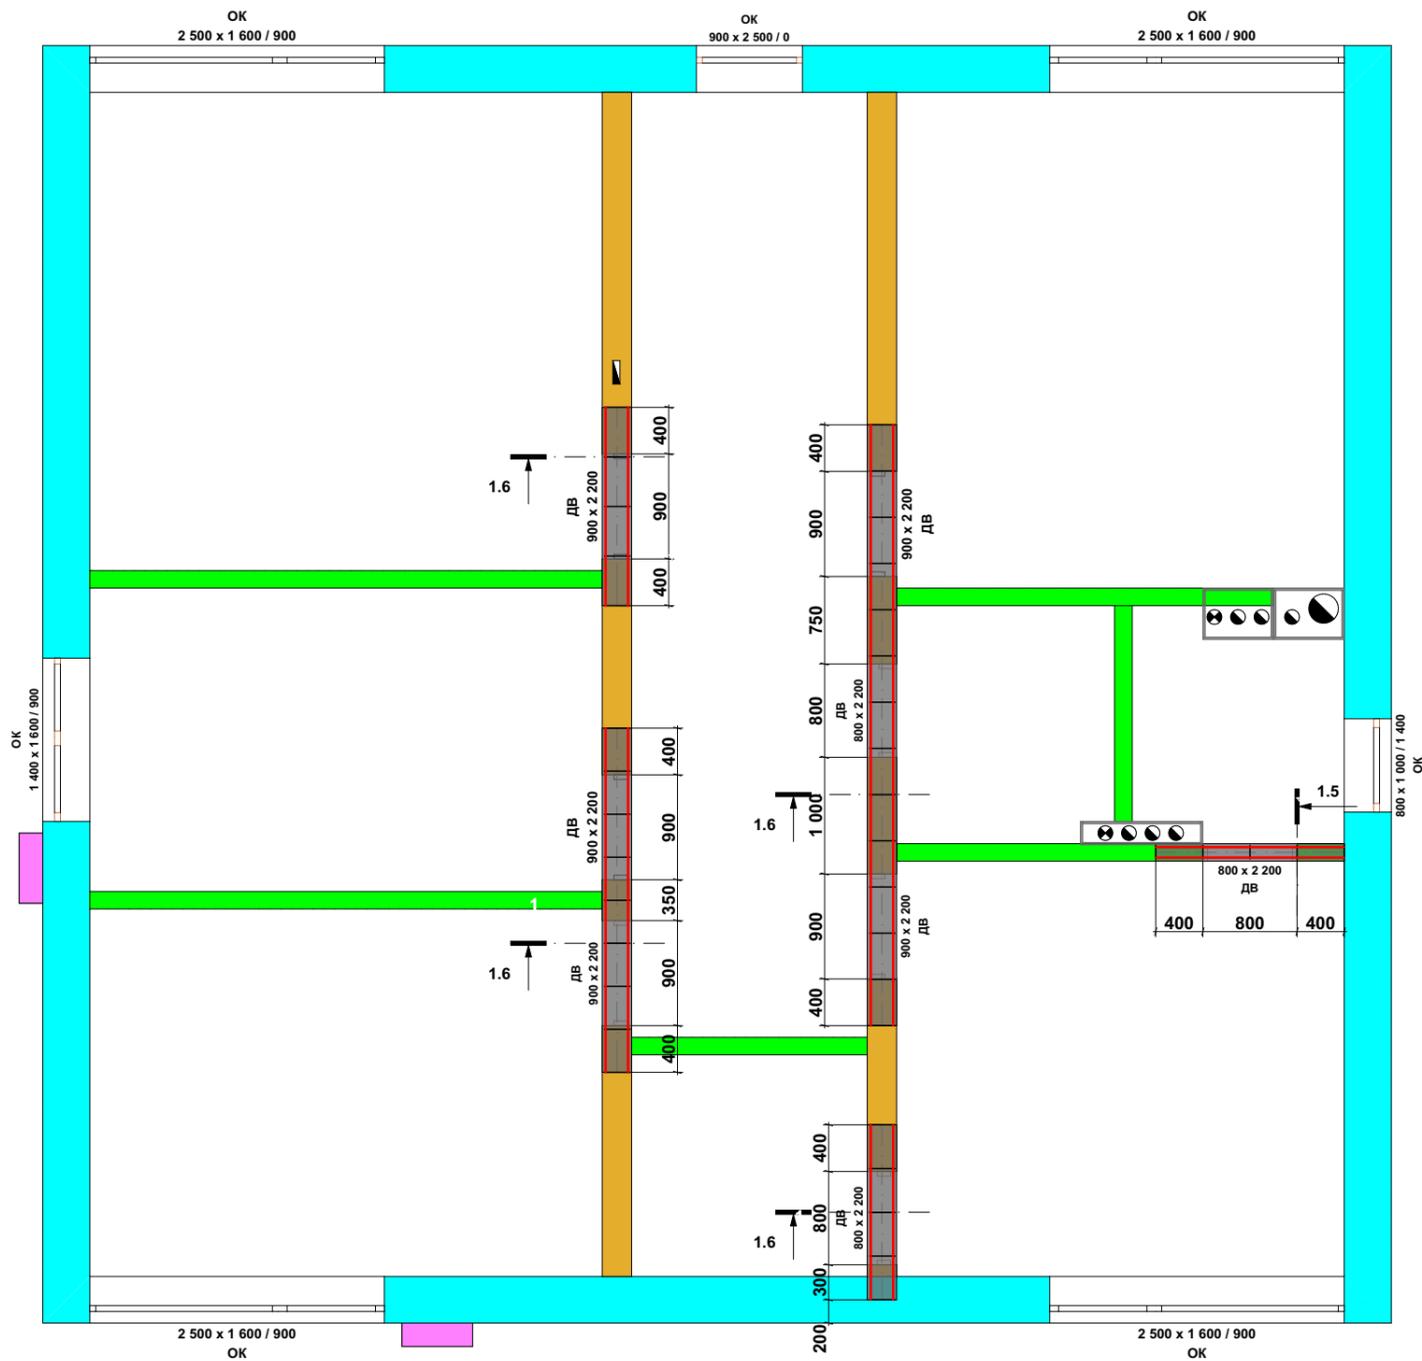

Спецификация перемычек 2 этажа




Наименование	Длина, м.п.	Диаметр, мм	Кол-во
Арматура А500 С	52	12	
Хомуты А240	25	6	38
Бетон В25	м3	0,3	

СОГЛАСОВАНО:

Взамен инв. N

Подпись и дата

Инв. N подл.

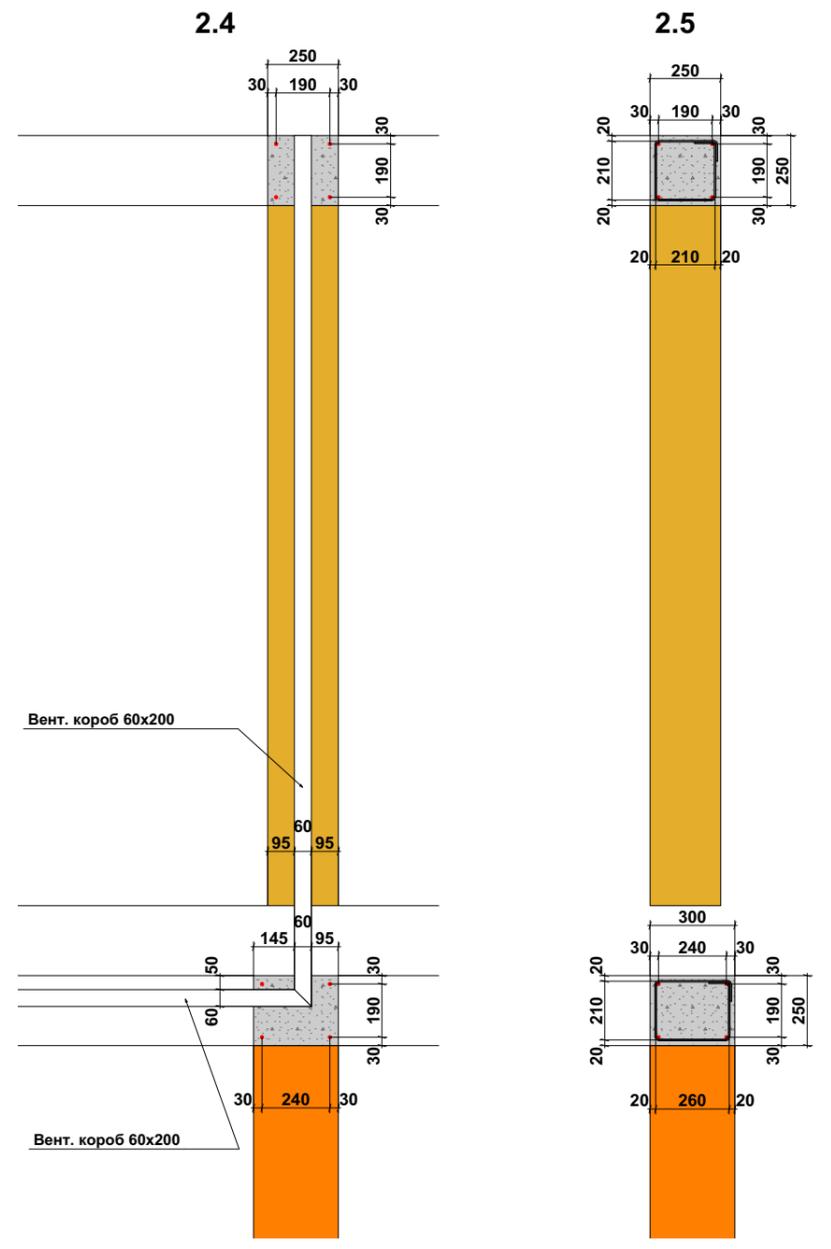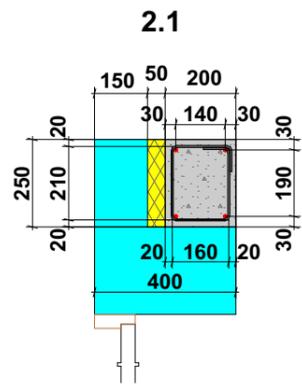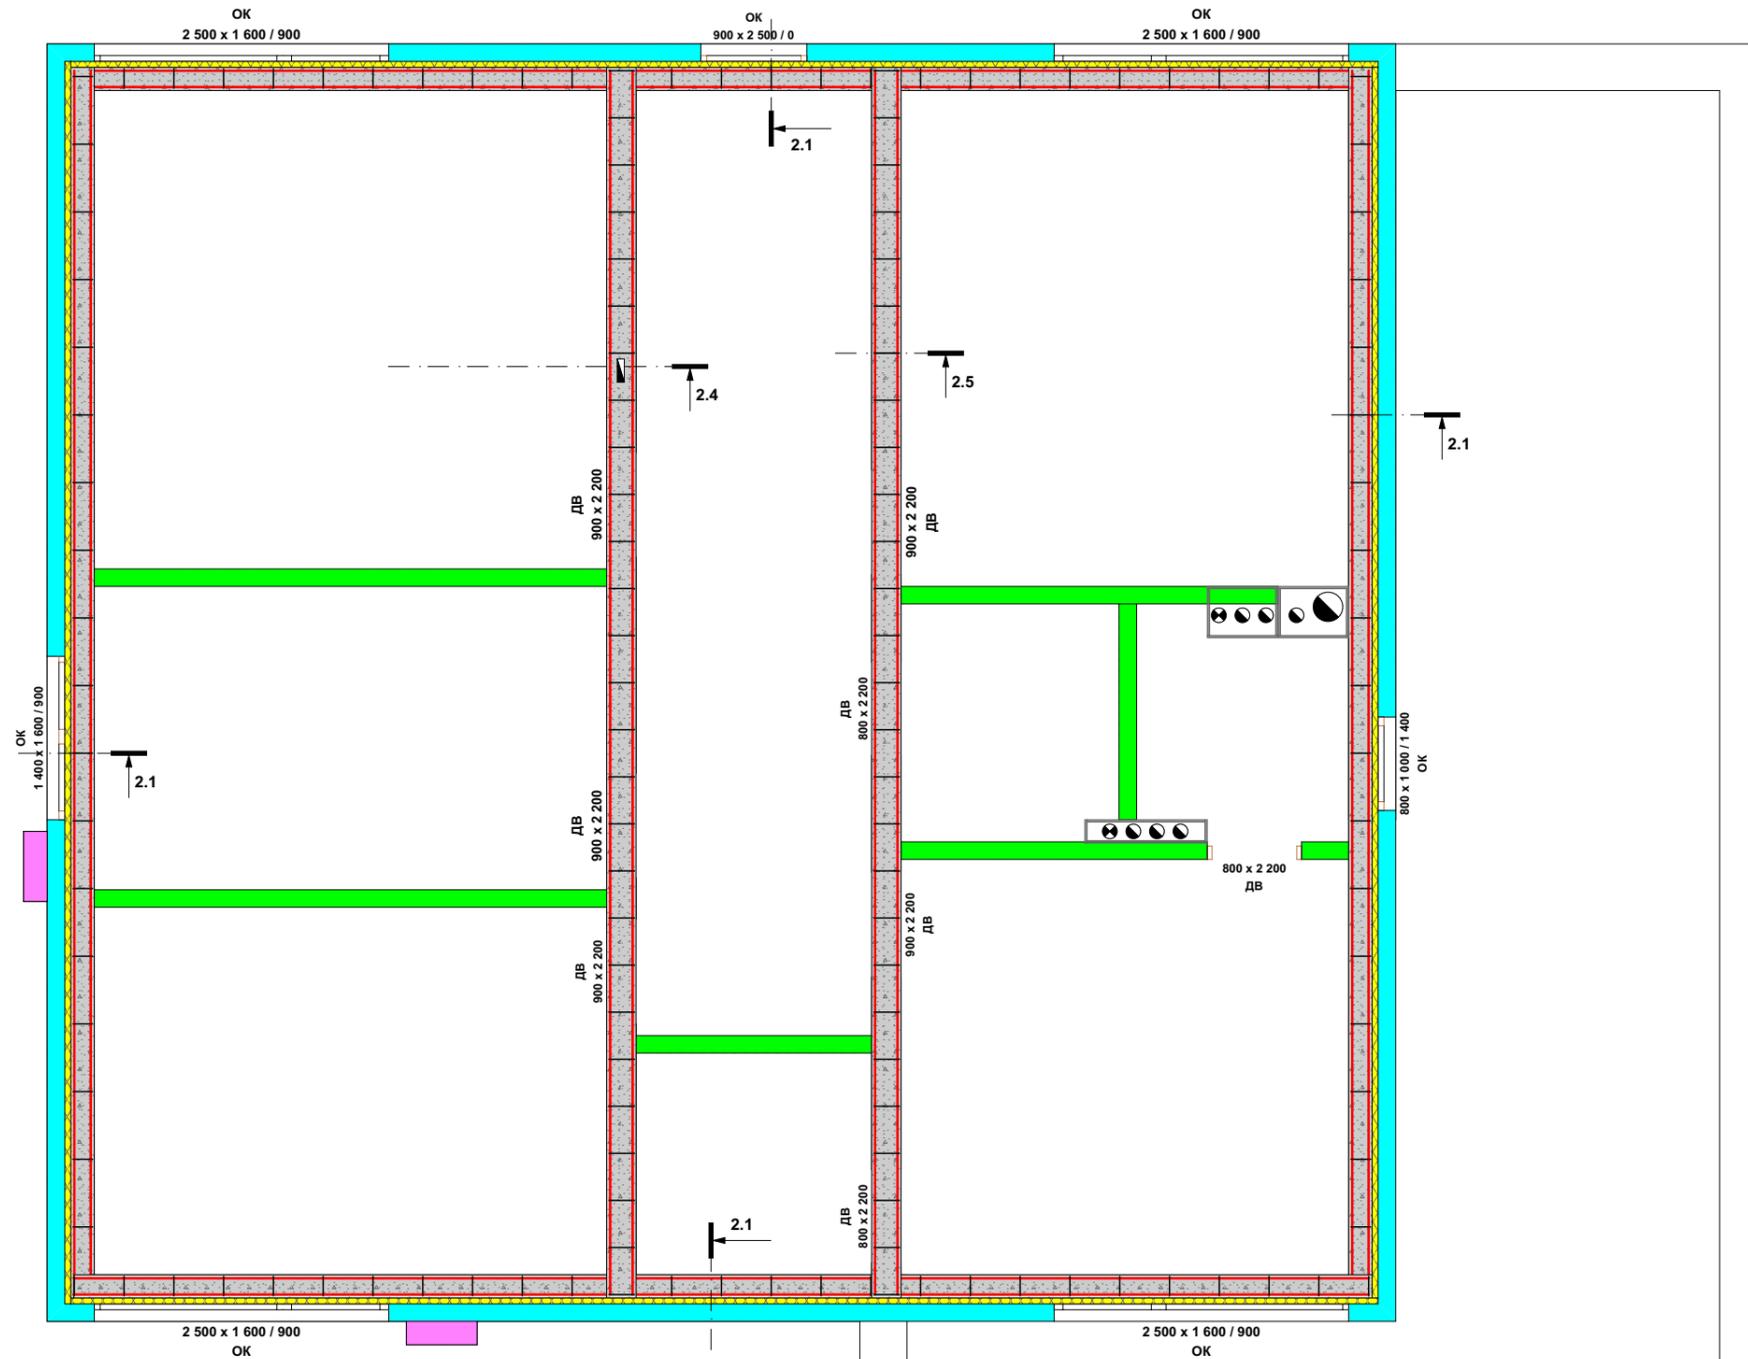

Спецификация армопояса 1 этажа

Наименование	Длина, м.п.	Диаметр, мм	Кол-во
Арматура А500 С	256	12	
Хомуты А240	128	6	146
Бетон В25	м3	3,48	
ЭППС	м3	0,54	


**План армопояса 2 этажа**

Дом из ГБ. Истинская Ревьера  
07.01.2021  
Модель: <https://a360.co/3lo7yeF> Фасады  
<https://a360.co/3kQmWz6> Конструктив

Лист

2.7

СОГЛАСОВАНО:

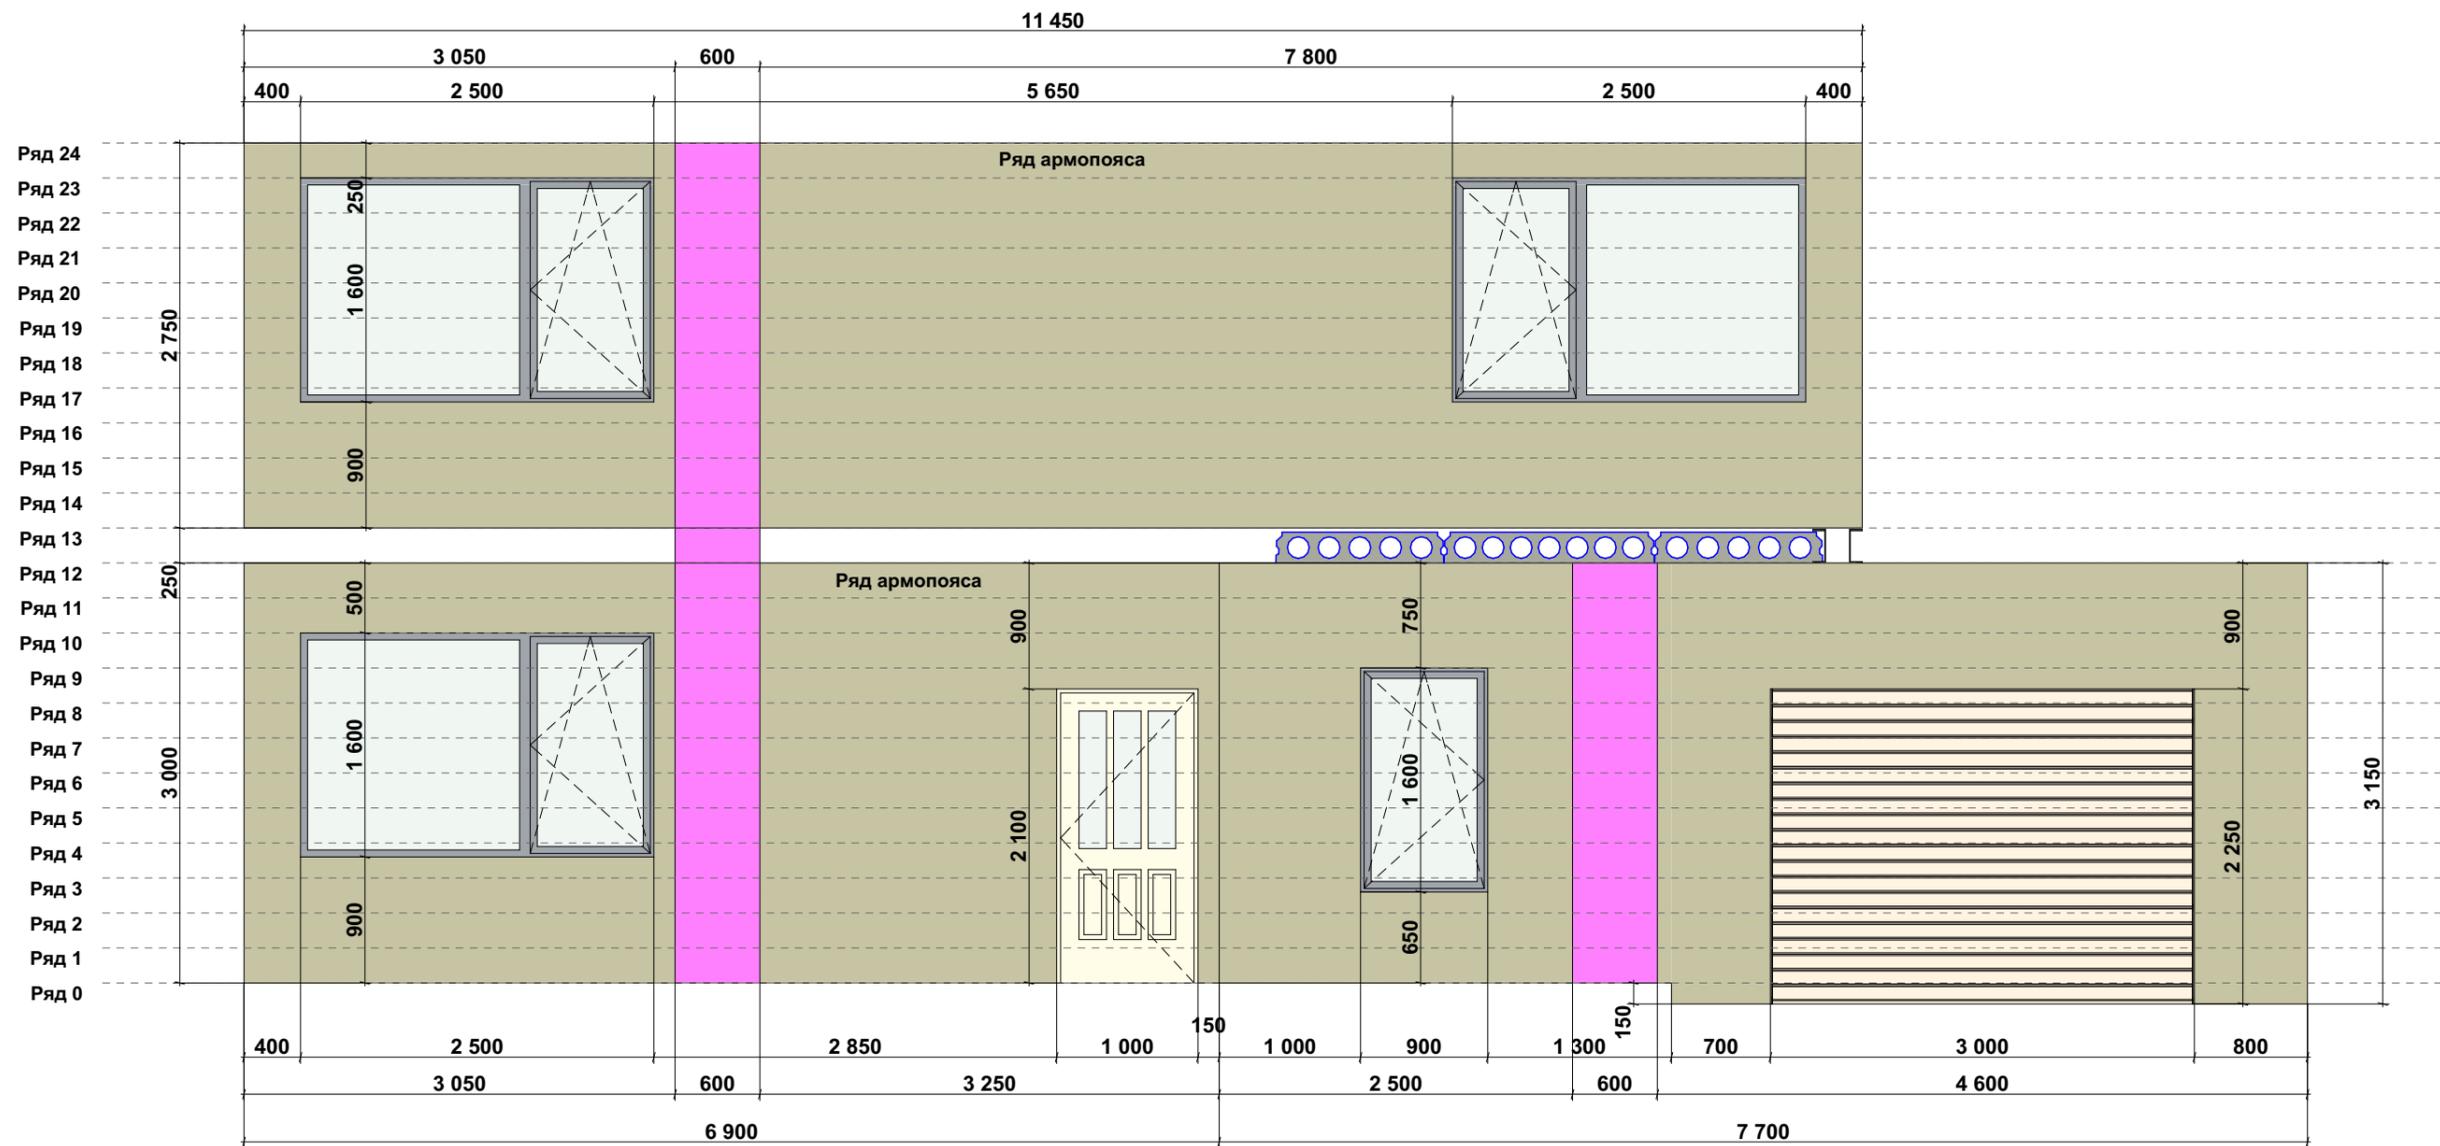

Взамен инв. N

Подпись и дата

Инв. N подл.

**Порядовка П-1**

Дом из ГБ. Истинская Ревьера  
07.01.2021

Модель: <https://a360.co/3lo7yeF> Фасады  
<https://a360.co/3kQmWz6> Конструктив

Лист


2,8

СОГЛАСОВАНО:


Взамен инв. N

Подпись и дата

Инв. N подл.

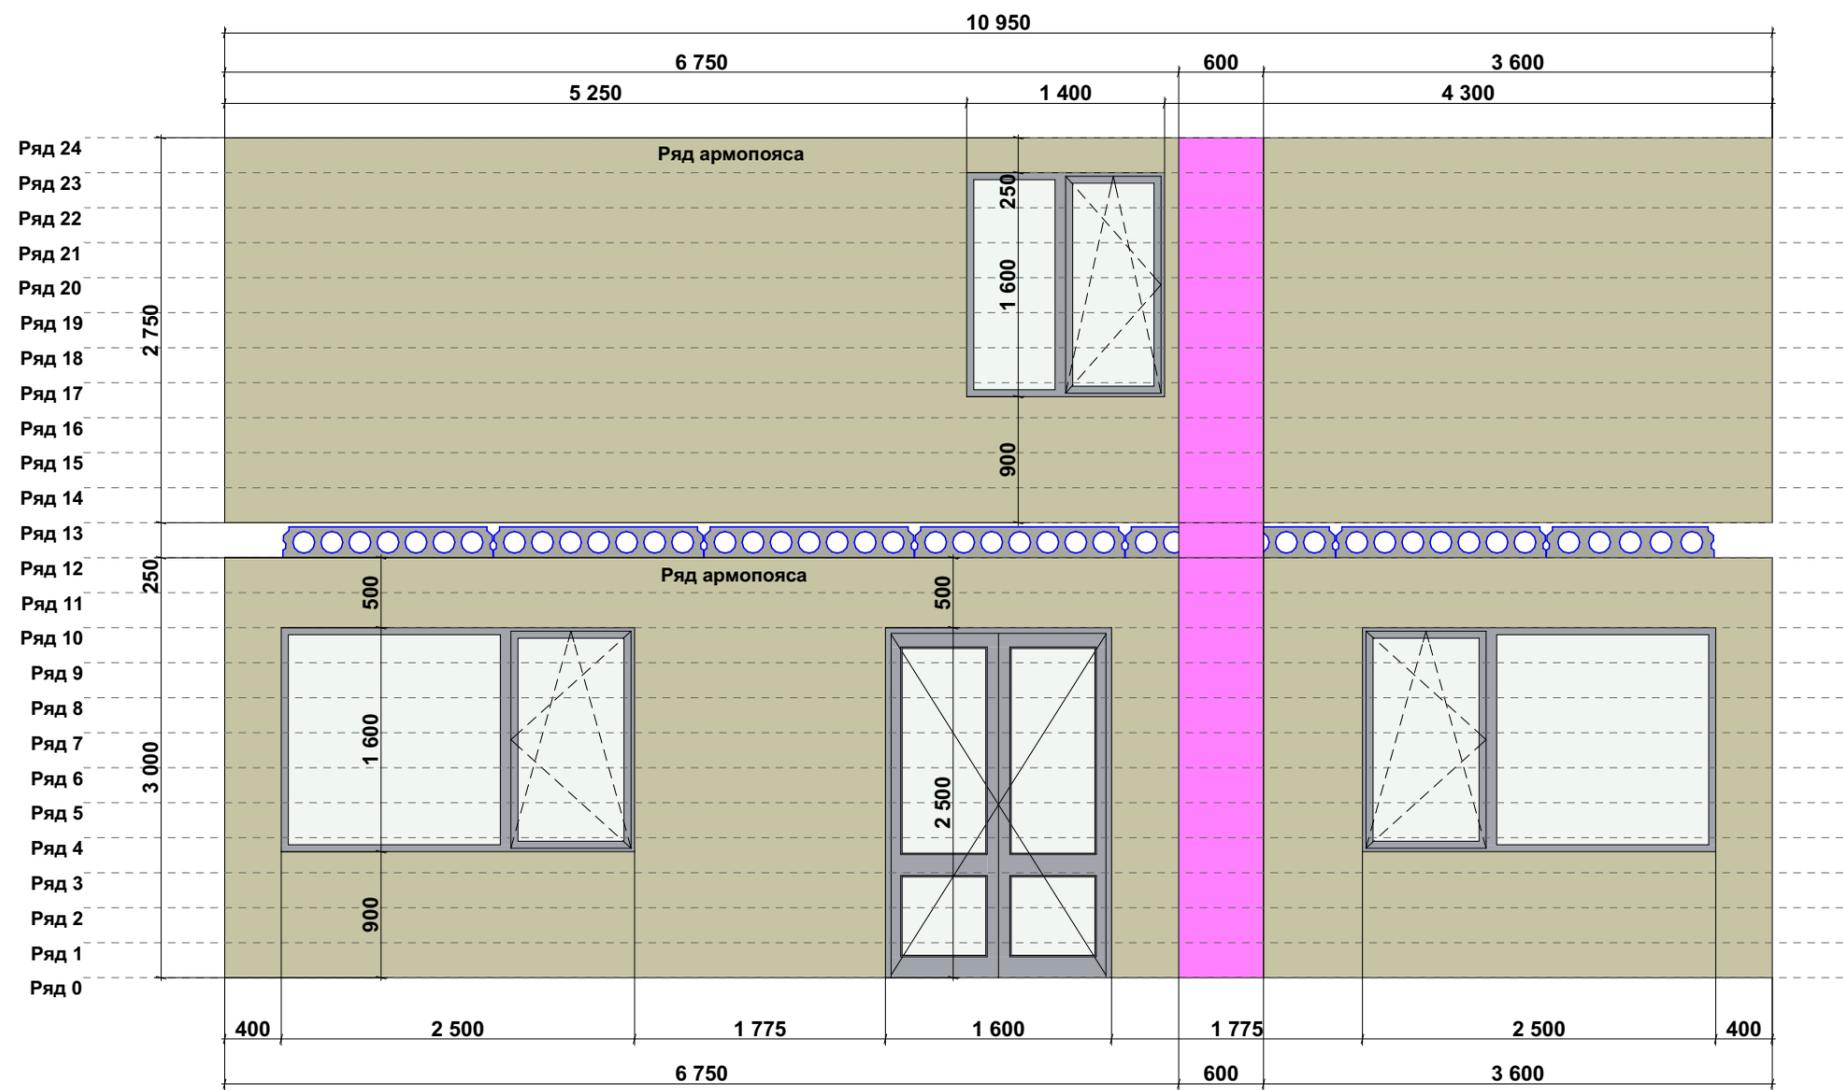

СОГЛАСОВАНО:

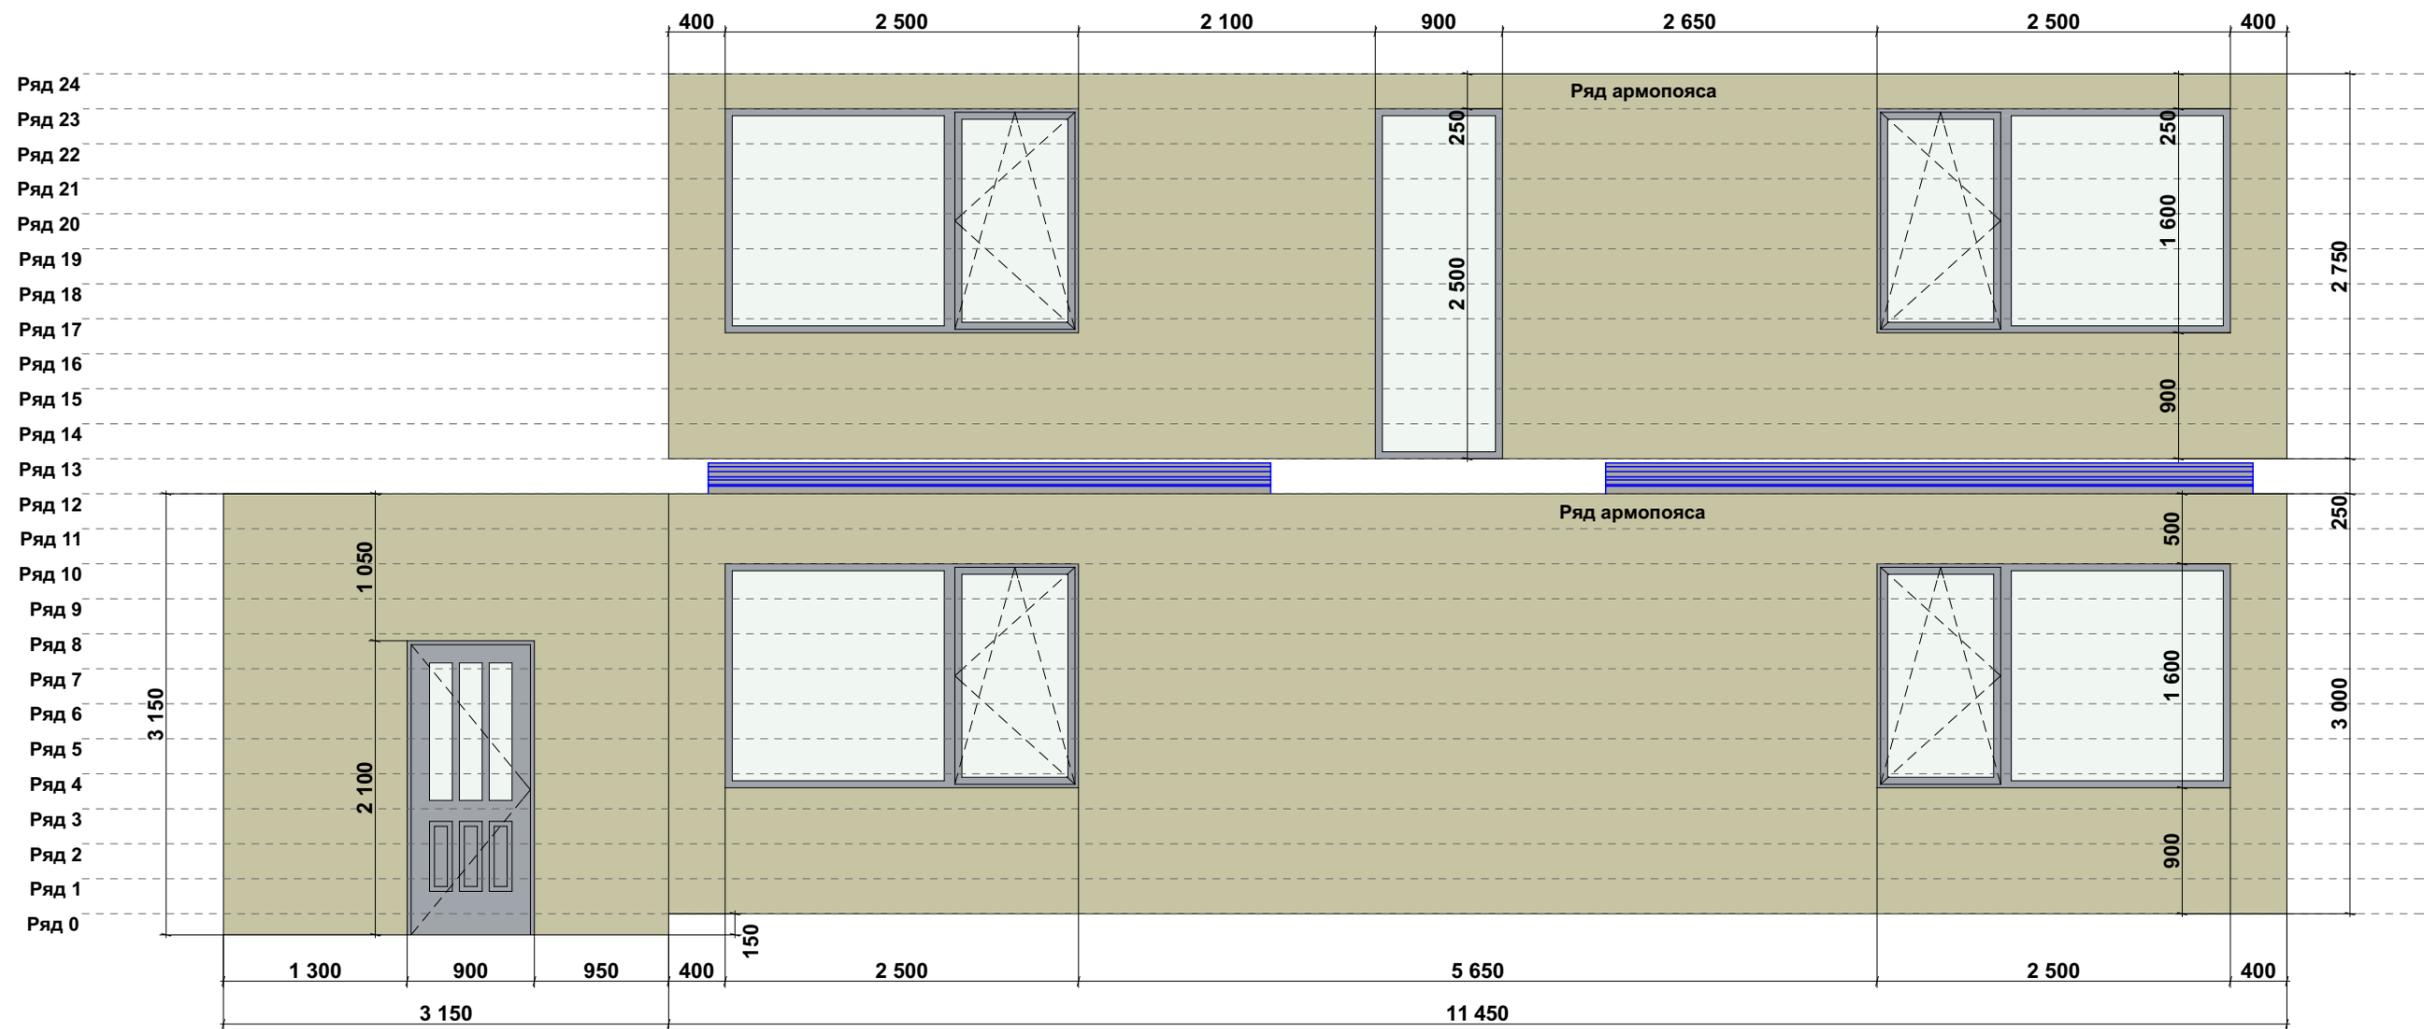

Взамен инв. N

Подпись и дата

Инв. N подл.

**Порядовка П-3**


Дом из ГБ. Истинская Ревьера  
07.01.2021

Модель: <https://a360.co/3lo7yeF> Фасады  
<https://a360.co/3kQmWz6> Конструктив

Лист

2.10

СОГЛАСОВАНО:

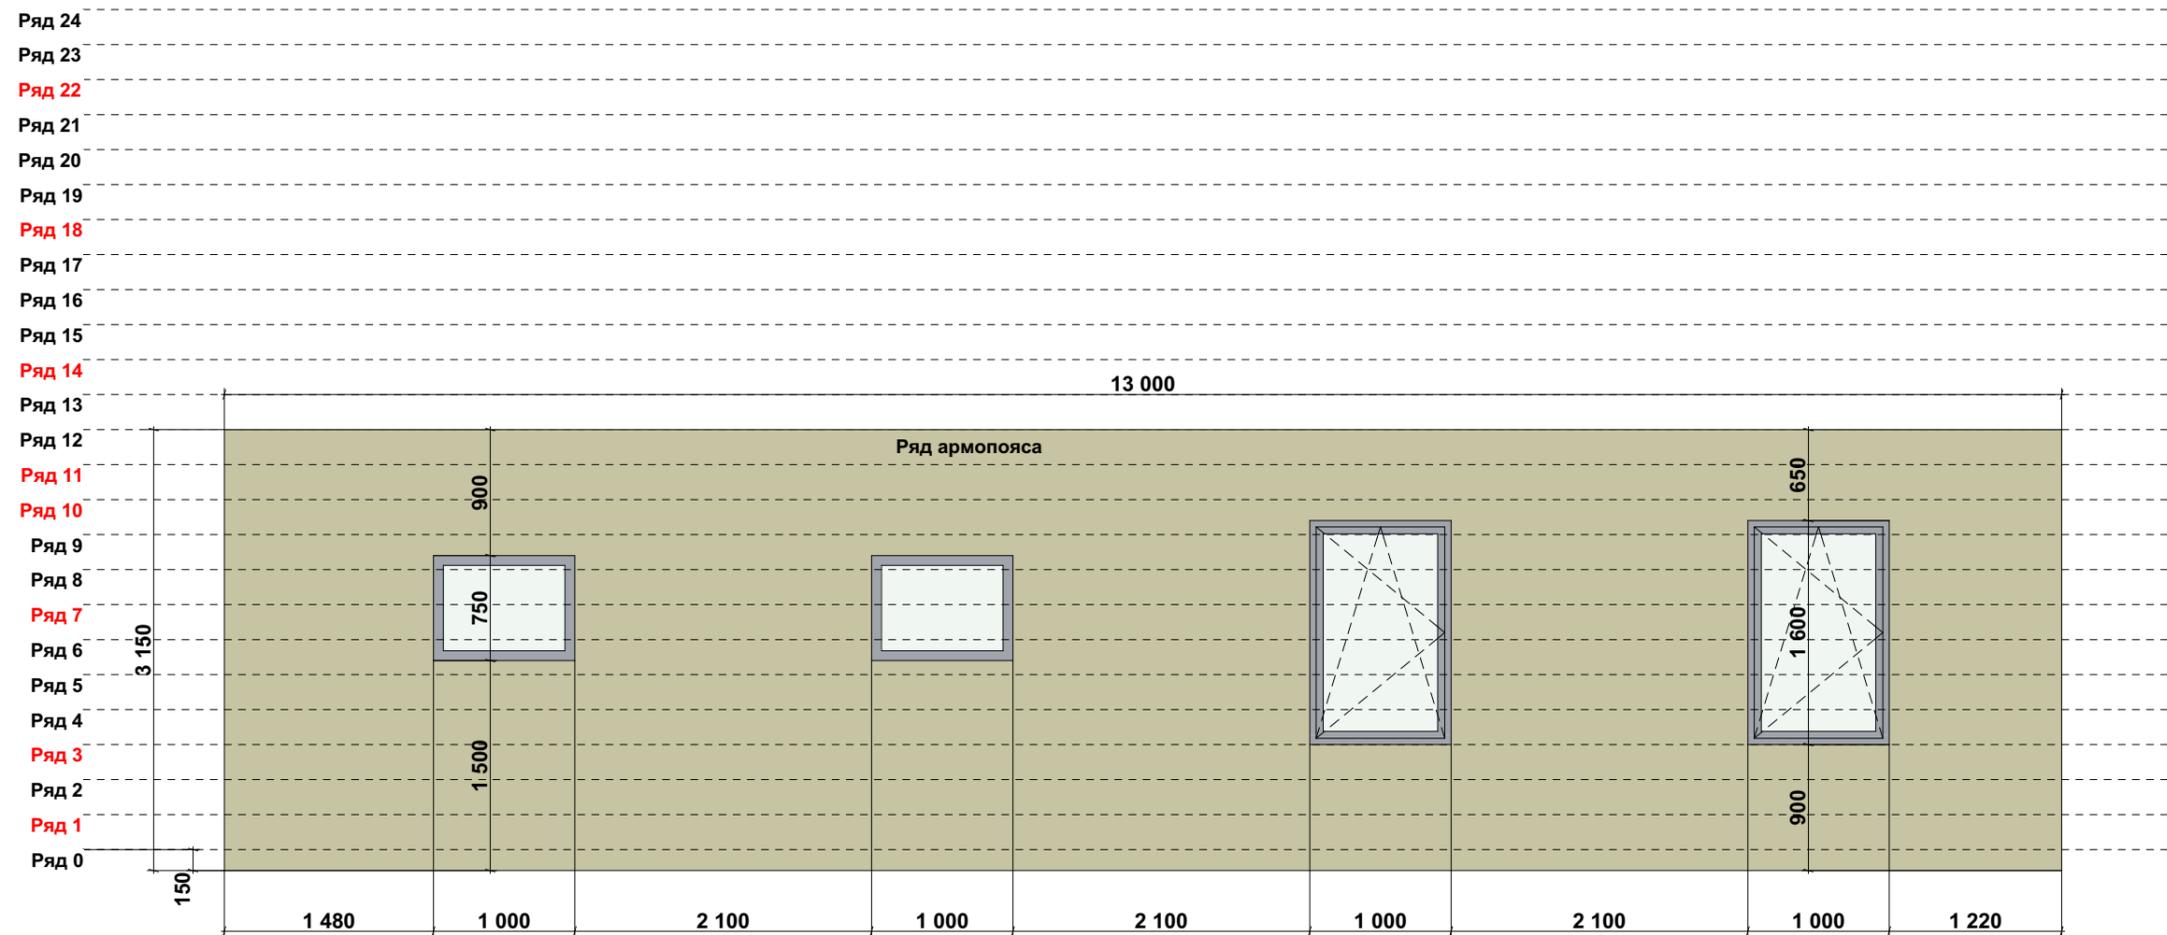

Ряд 24  
Ряд 23  
Ряд 22  
Ряд 21  
Ряд 20  
Ряд 19  
Ряд 18  
Ряд 17  
Ряд 16  
Ряд 15  
Ряд 14  
Ряд 13  
Ряд 12  
Ряд 11  
Ряд 10  
Ряд 9  
Ряд 8  
Ряд 7  
Ряд 6  
Ряд 5  
Ряд 4  
Ряд 3  
Ряд 2  
Ряд 1  
Ряд 0

13 000

Ряд армопояса

3 150  
150


1 480 1 000 2 100 1 000 2 100 1 000 2 100 1 000 1 220

900  
750  
1 500

650  
1 600  
900

Инов. N подл.  
Подпись и дата  
Взамен инв. N

СОГЛАСОВАНО:

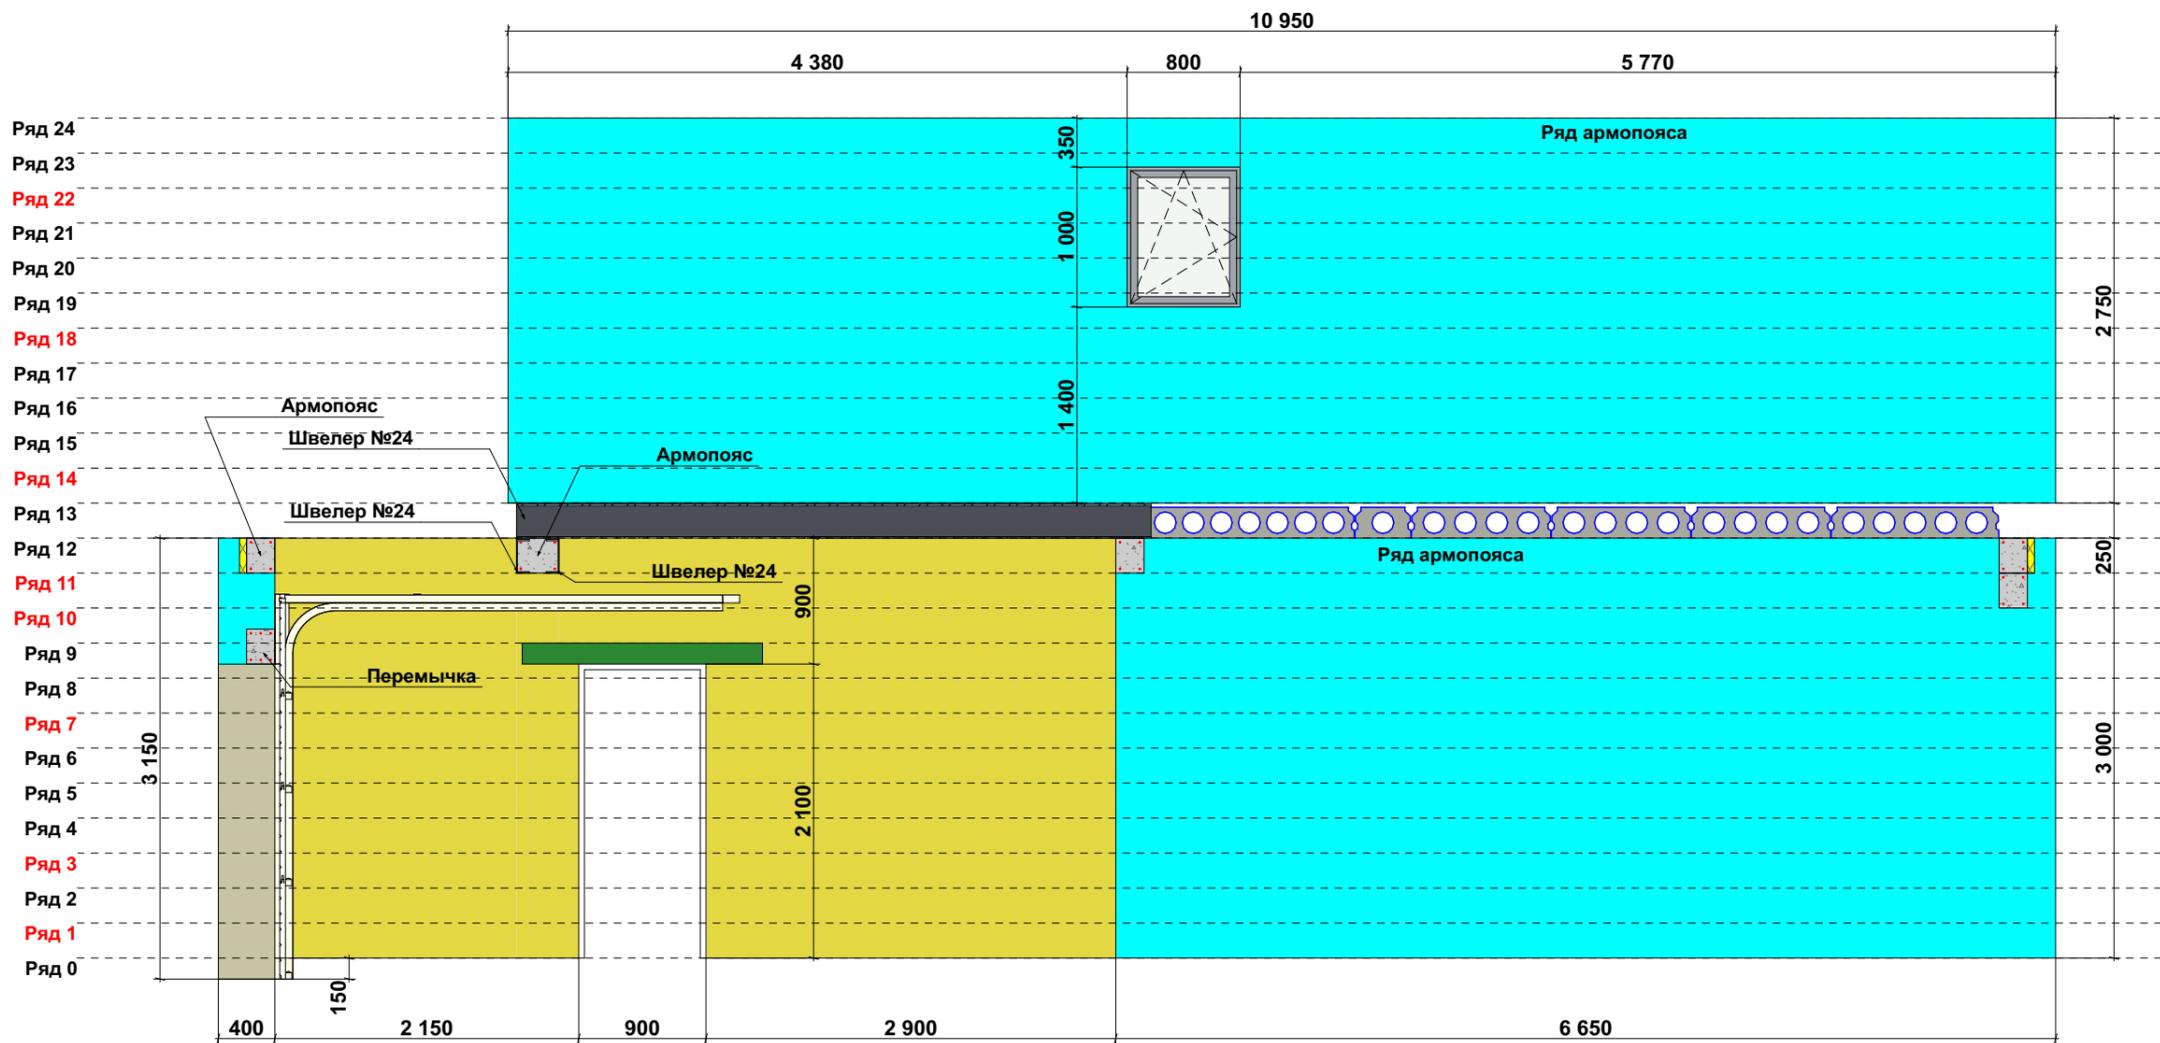

Взамен инв. N

Подпись и дата

Инв. N подл.

**Порядовка П-5**

Дом из ГБ. Истинская Ревьера  
07.01.2021

Модель: <https://a360.co/3lo7yeF> Фасады  
<https://a360.co/3kQmWz6> Конструктив

Лист


2.12

СОГЛАСОВАНО:

Взамен инв. N

Подпись и дата

Инв. N подл.

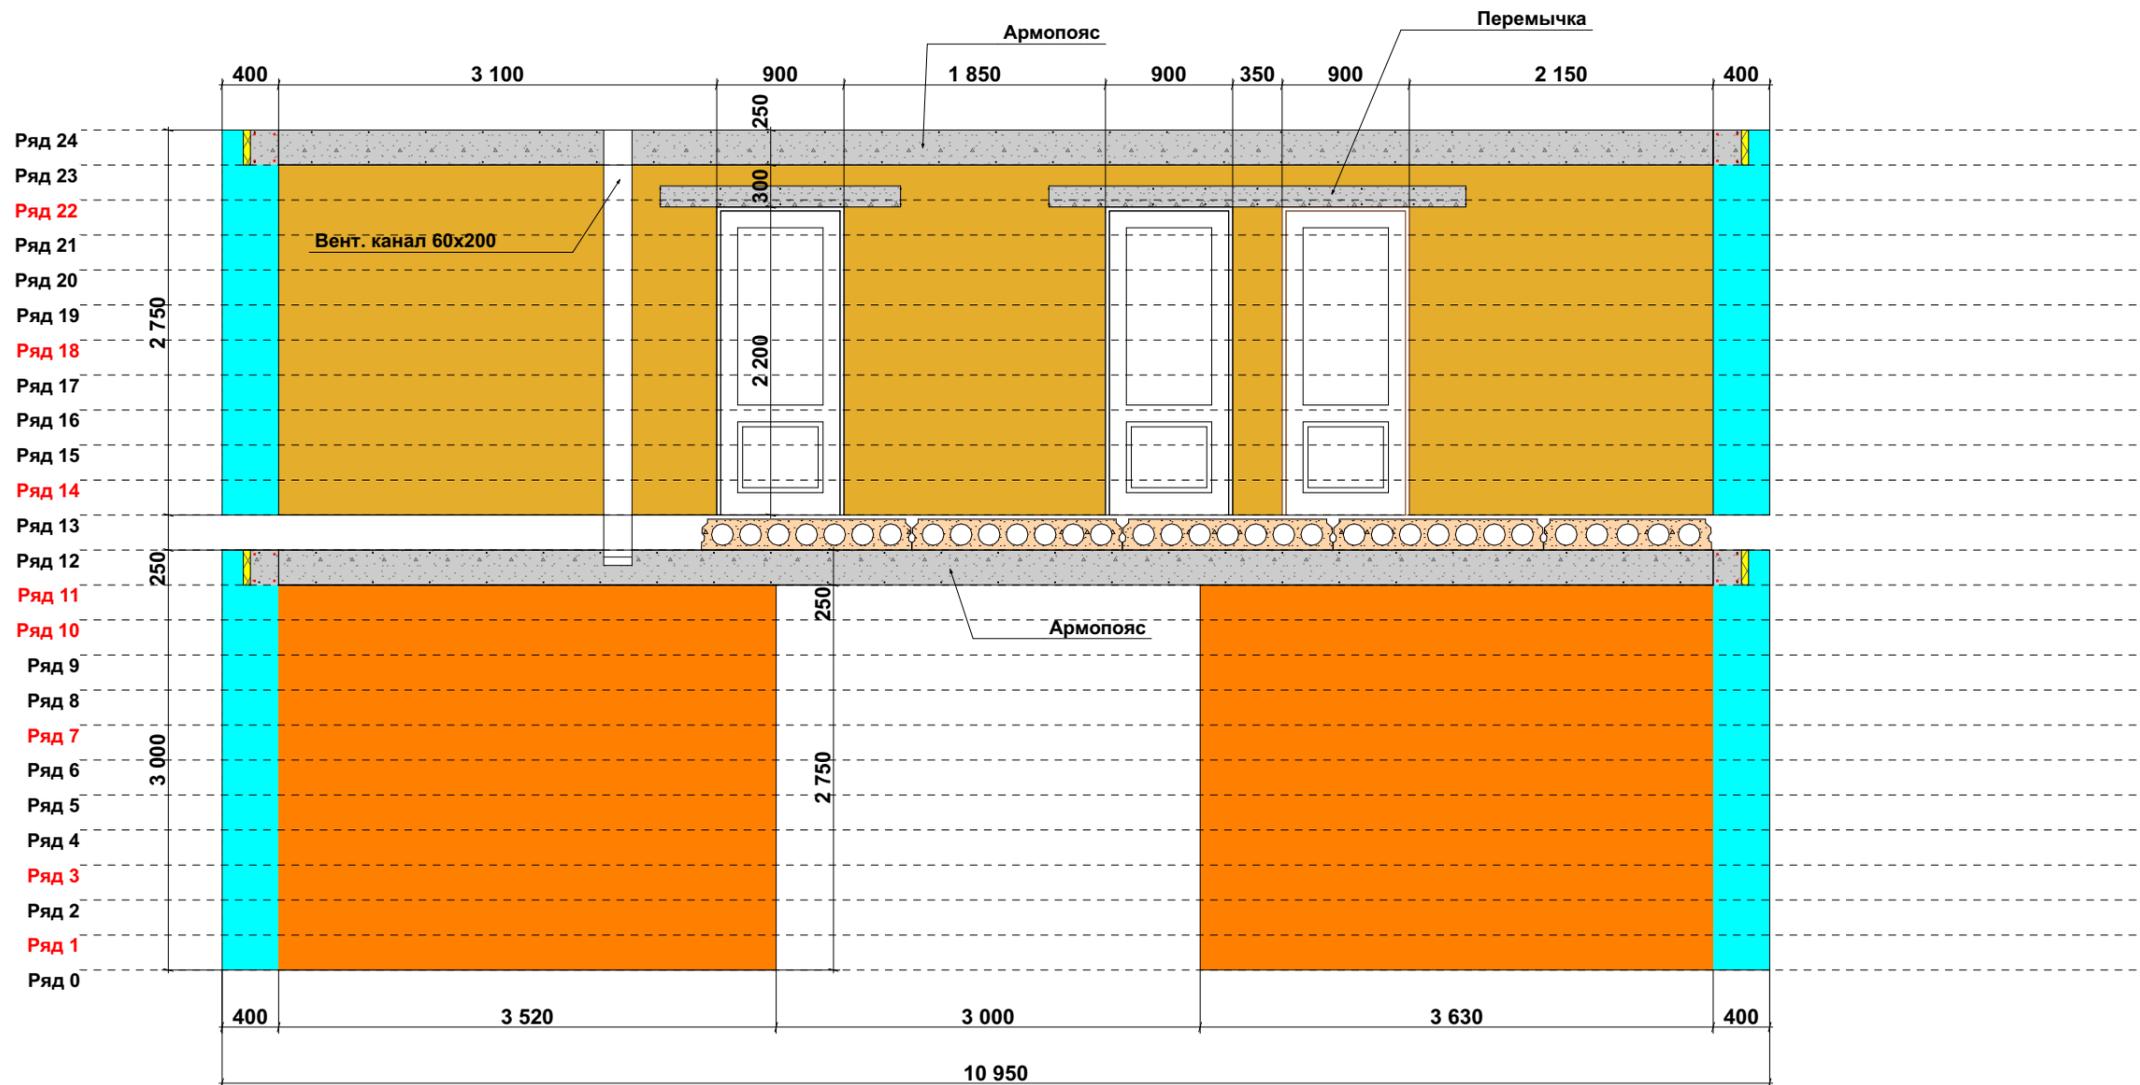




СОГЛАСОВАНО:


Взамен инв. N

Подпись и дата


Инв. N подл.

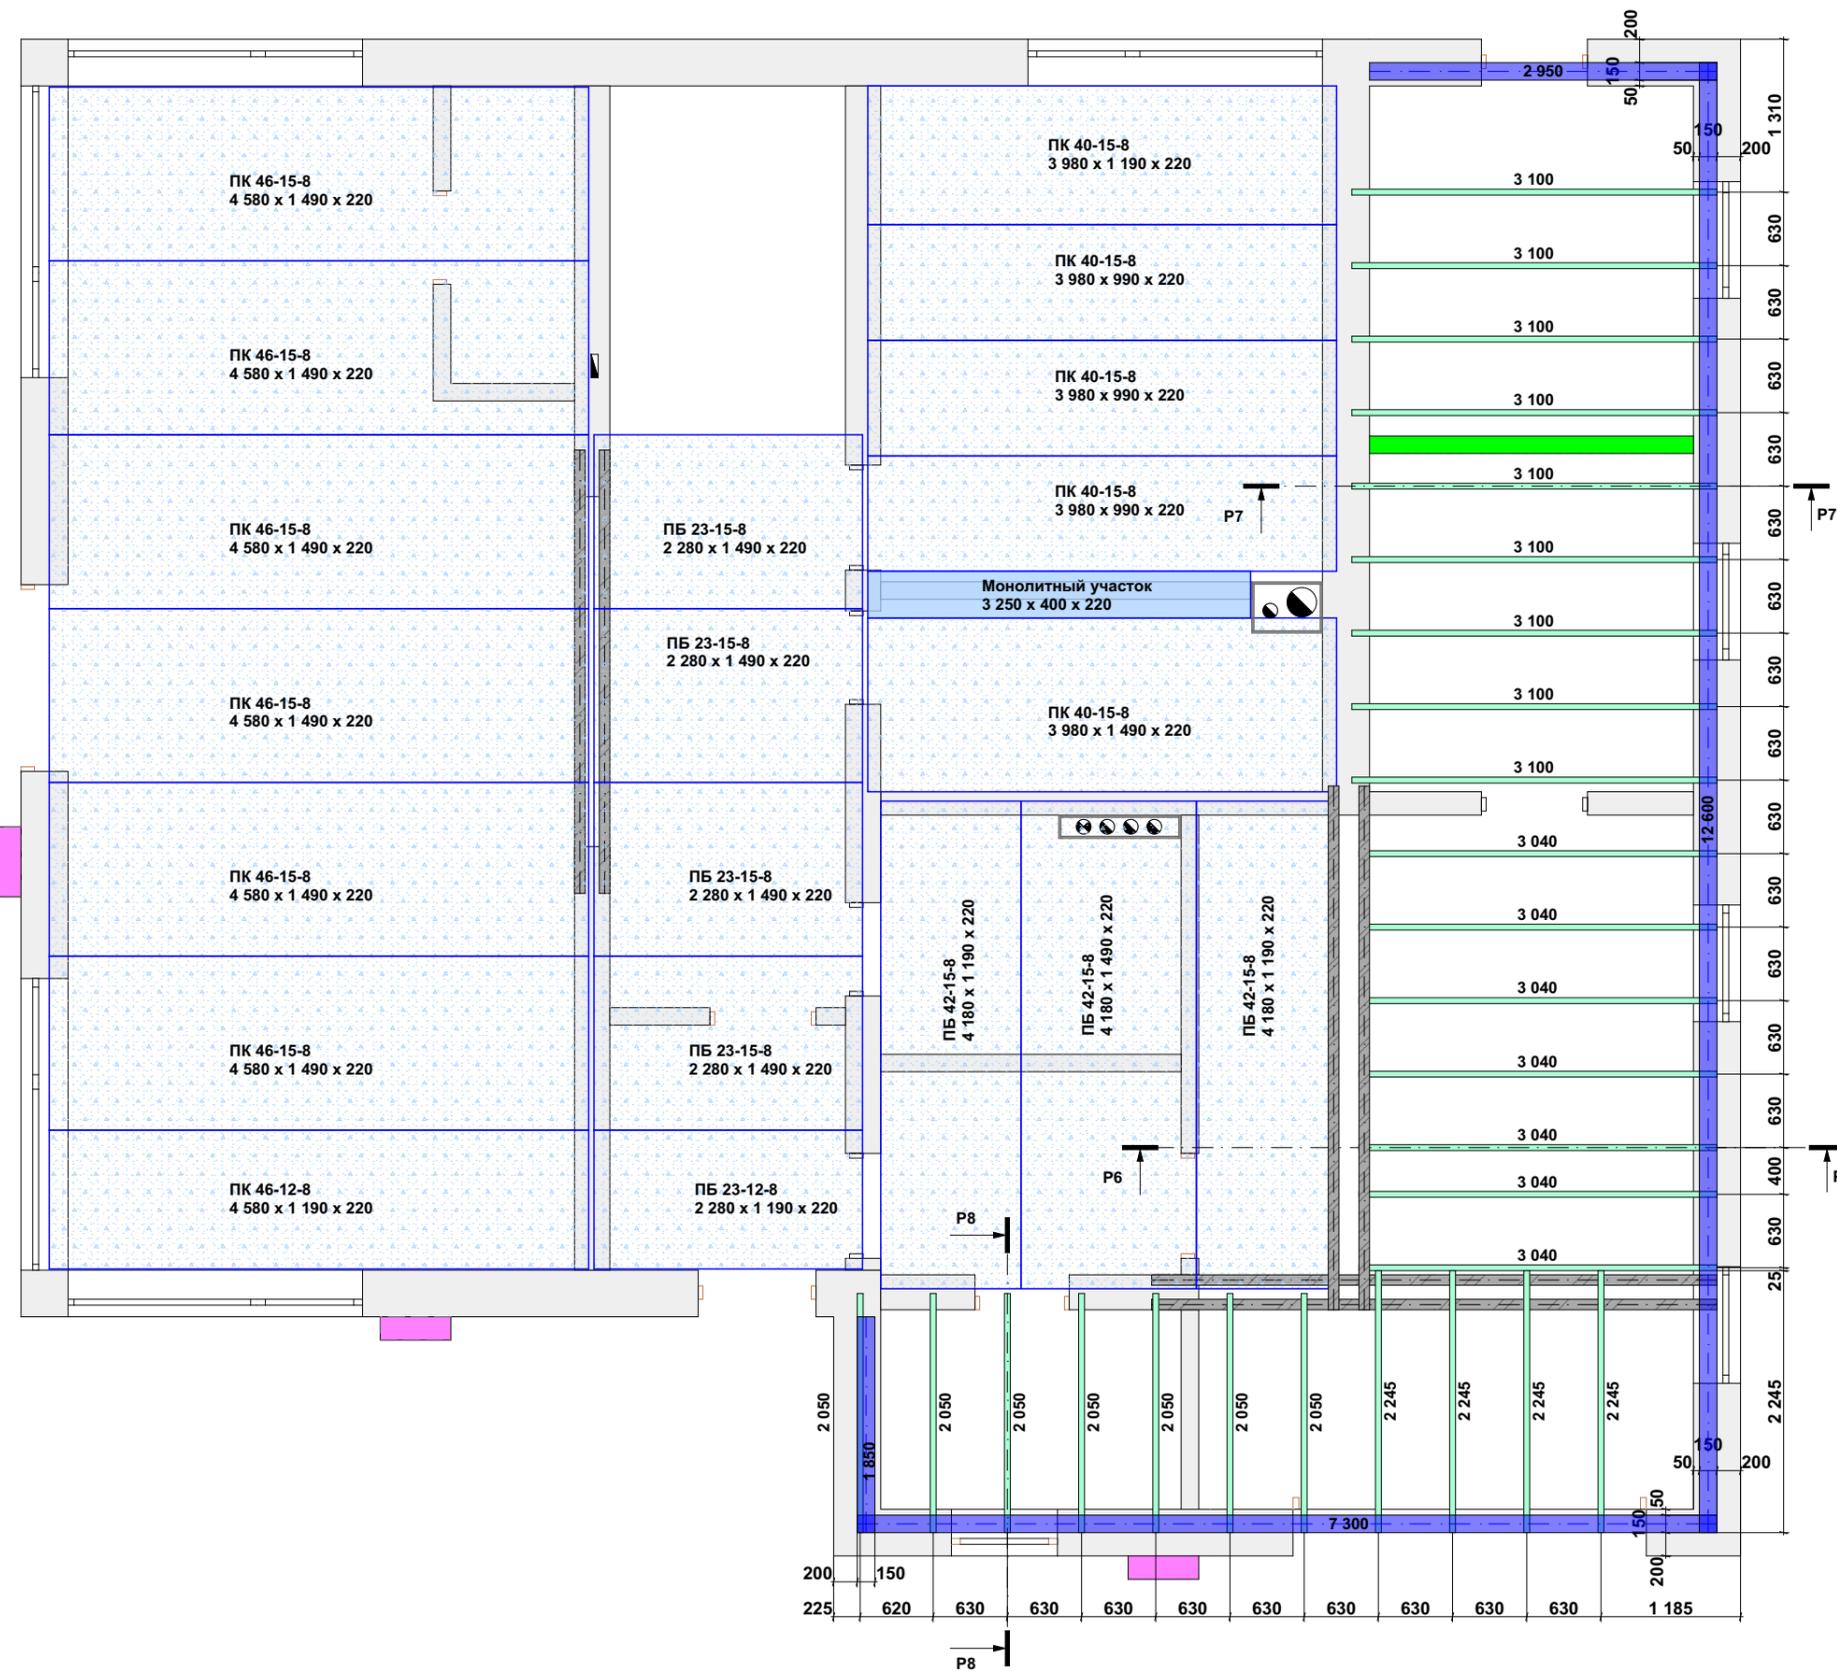


Разрез P6

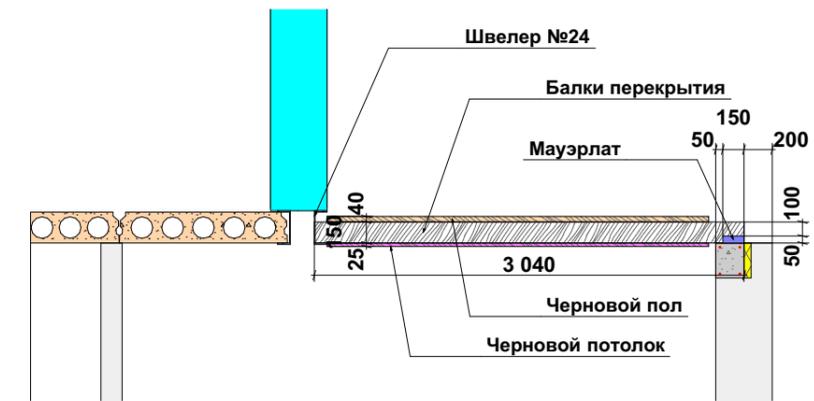

Разрез P7

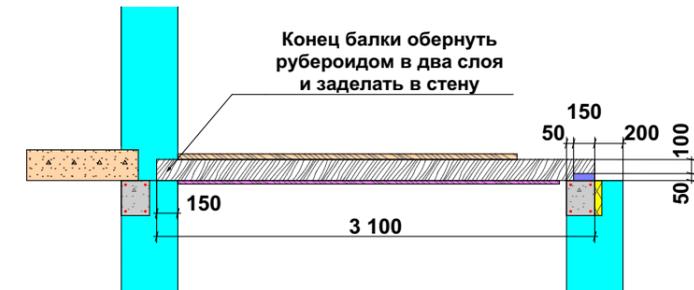

Разрез P8

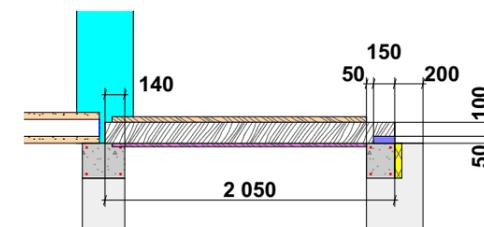

Ведомость расхода пиломатериалов (перекрытие 1 этажа)

Наименование	Материал	Объем, м3
Черновой потолок	Доска 25x150	1,08
Черновой пол	Доска 40x150	1,44
Мауэрлат	Доска 50x150	0,17
Балки перекрытия	Доска 50x150	0,53

**Балки перекрытия 1 этажа**

Дом из ГБ. Истинская Ревьера  
07.01.2021


Модель: <https://a360.co/3lo7yeF> Фасады  
<https://a360.co/3kQmWz6> Конструктив

СОГЛАСОВАНО:

Подпись и дата

Взамен инв. N

Инв. N подл.

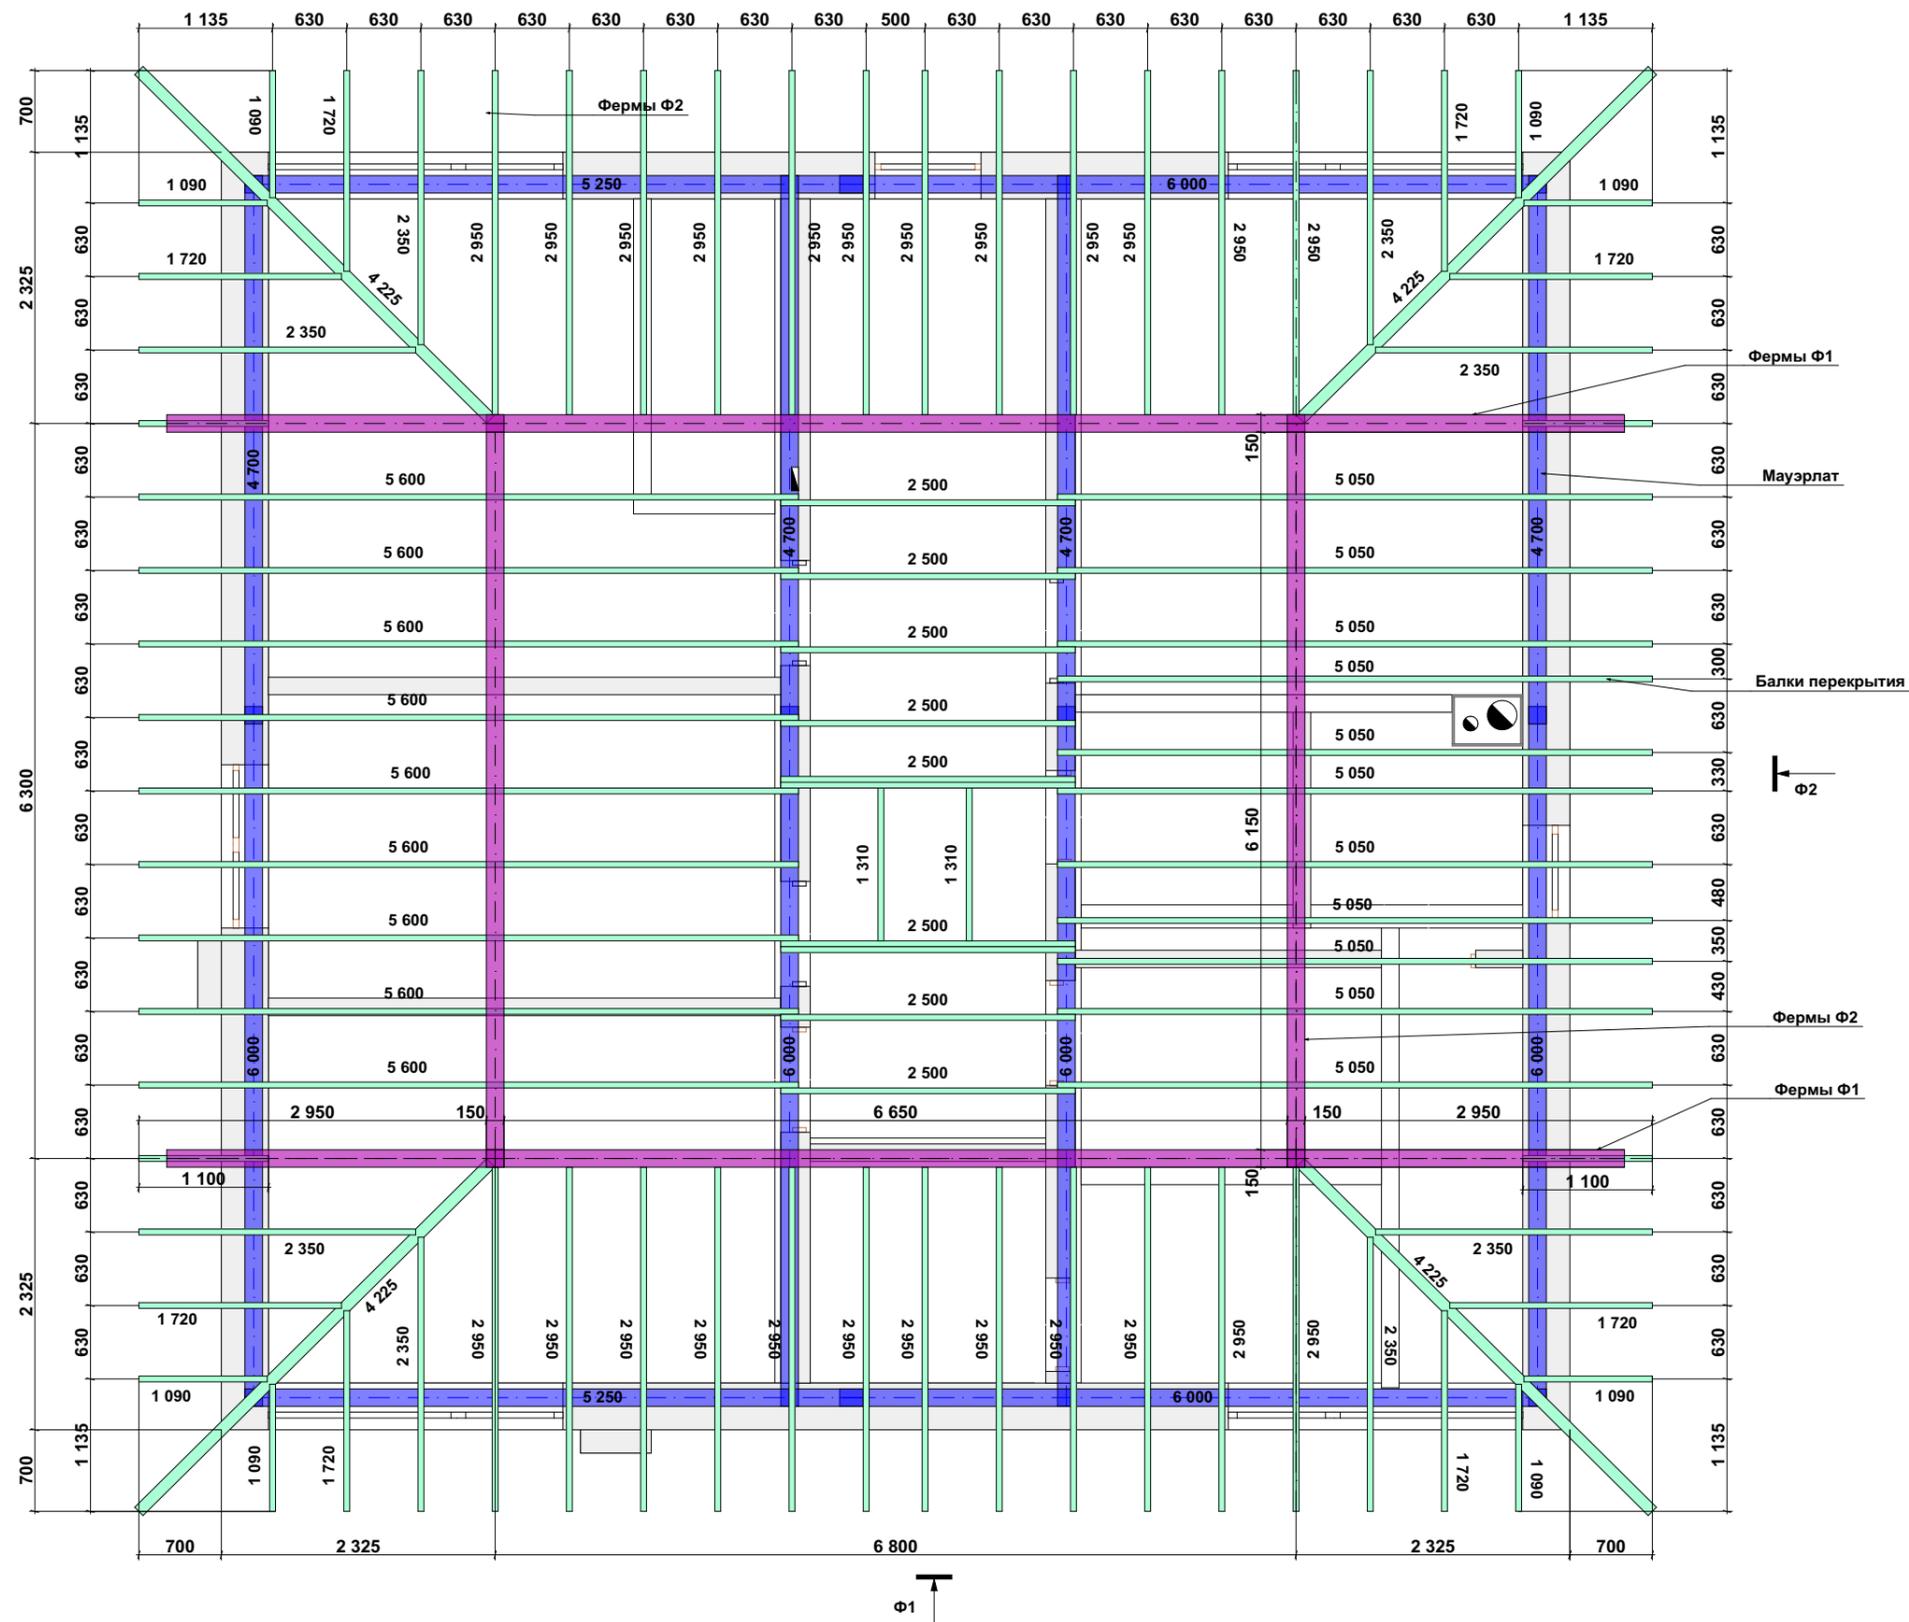

Ведомость расхода пиломатериалов (перекрытие 2 этажа)		
Наименование	Материал	Объем, м <sup>3</sup>
Мауэрлат	Брус 100x150	0,98
Черновой потолок	Доска 25x150	2,72
Черновой пол	Доска 40x150	4,08
Фермы Ф1	Доска 50x150	2,22
Фермы Ф2	Доска 50x150	1,20
Балки перекрытия	Доска 50x200	2,06

### Балки перекрытия 2 этажа

Дом из ГБ. Истинская Ревьера  
07.01.2021

Модель: <https://a360.co/3lo7yeF> Фасады  
<https://a360.co/3kQmWz6> Конструктив

Лист

2.16


СОГЛАСОВАНО:


Взамен инв. N


Подпись и дата

Инв. N подл.

### Фермы Ф1

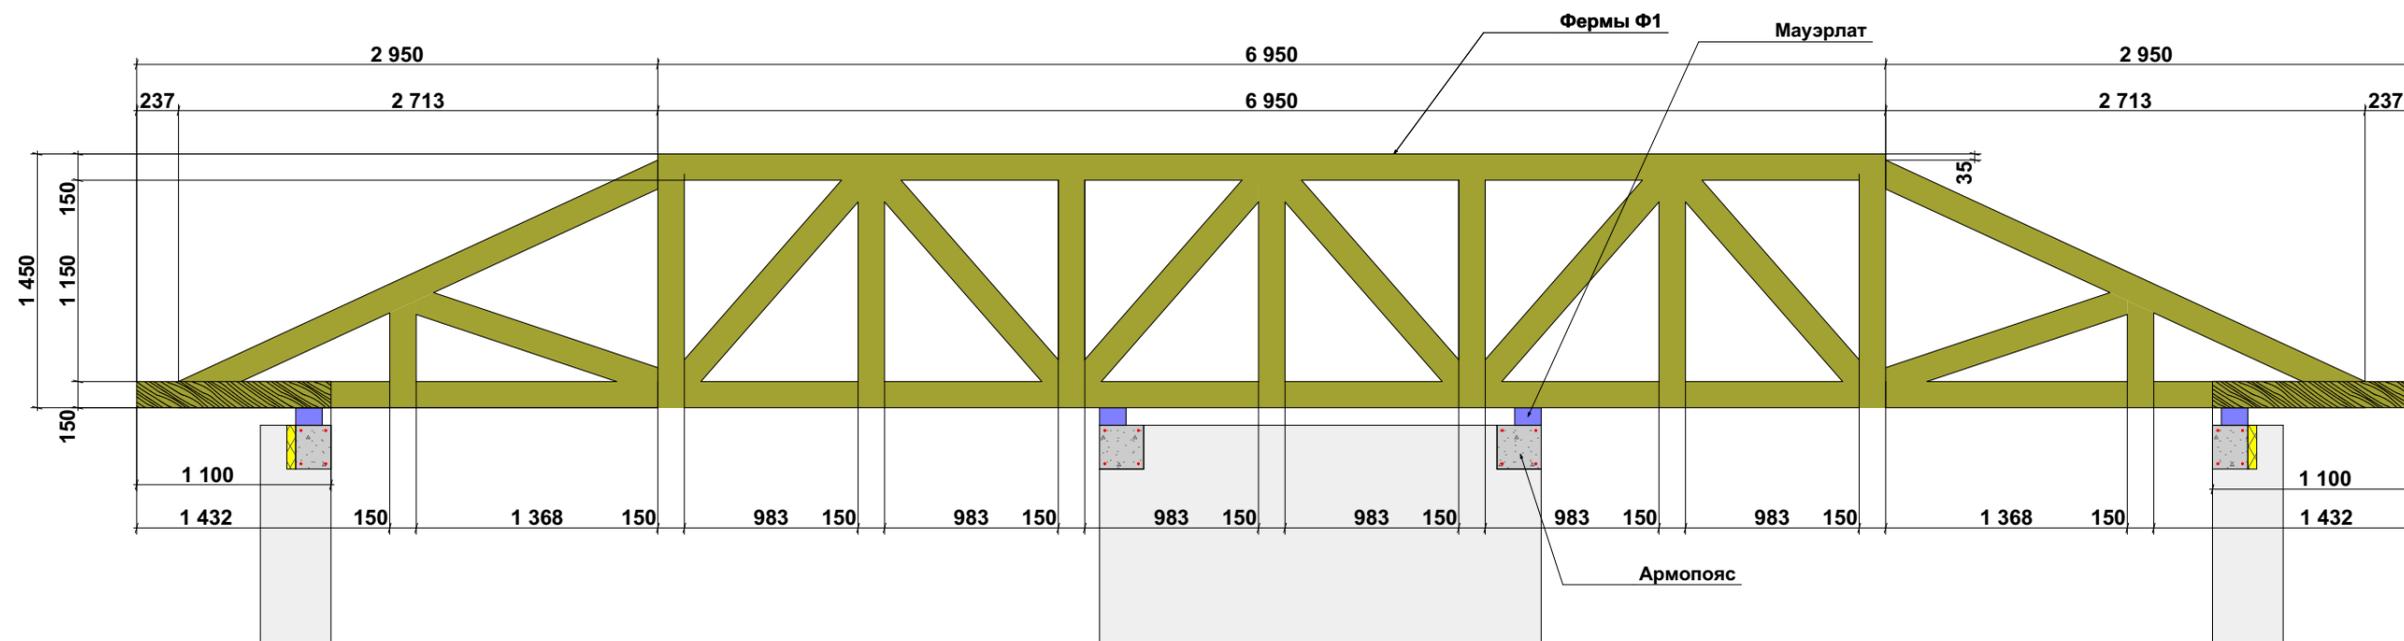

### Фермы Ф2

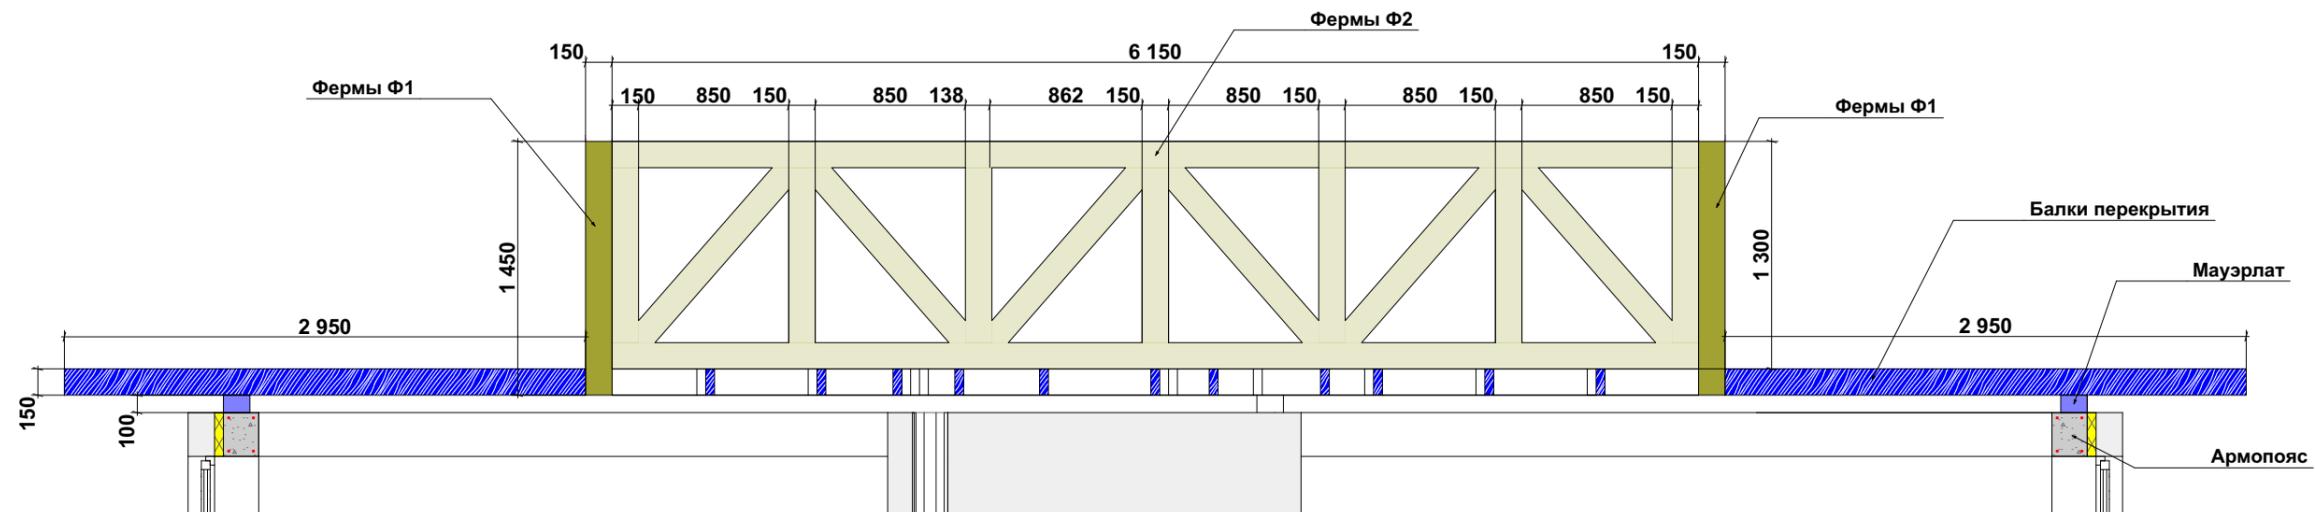

### Фермы

Дом из ГБ. Истинская Ревьера  
07.01.2021

Модель: <https://a360.co/3lo7yeF> Фасады  
<https://a360.co/3kQmWz6> Конструктив

Лист

2.17




СОГЛАСОВАНО:

Взамен инв. N

Подпись и дата

Инв. N подл.

Ведомость расхода пиломатериалов (Стропильная система 2 этажа)		
Наименование	Объем, м3	Материал
Контробрешетка	0,69	Брусок 50x50
Обрешетка	1,96	Доска 25x150
Карниз	0,60	Доска 40x150
Затяжки	0,16	Доска 40x150
Стойки	0,59	Доска 50x150
Стропила	2,73	Доска 50x200
Хребты	0,72	Доска 50x200
Конек	0,01	Доска 50x200

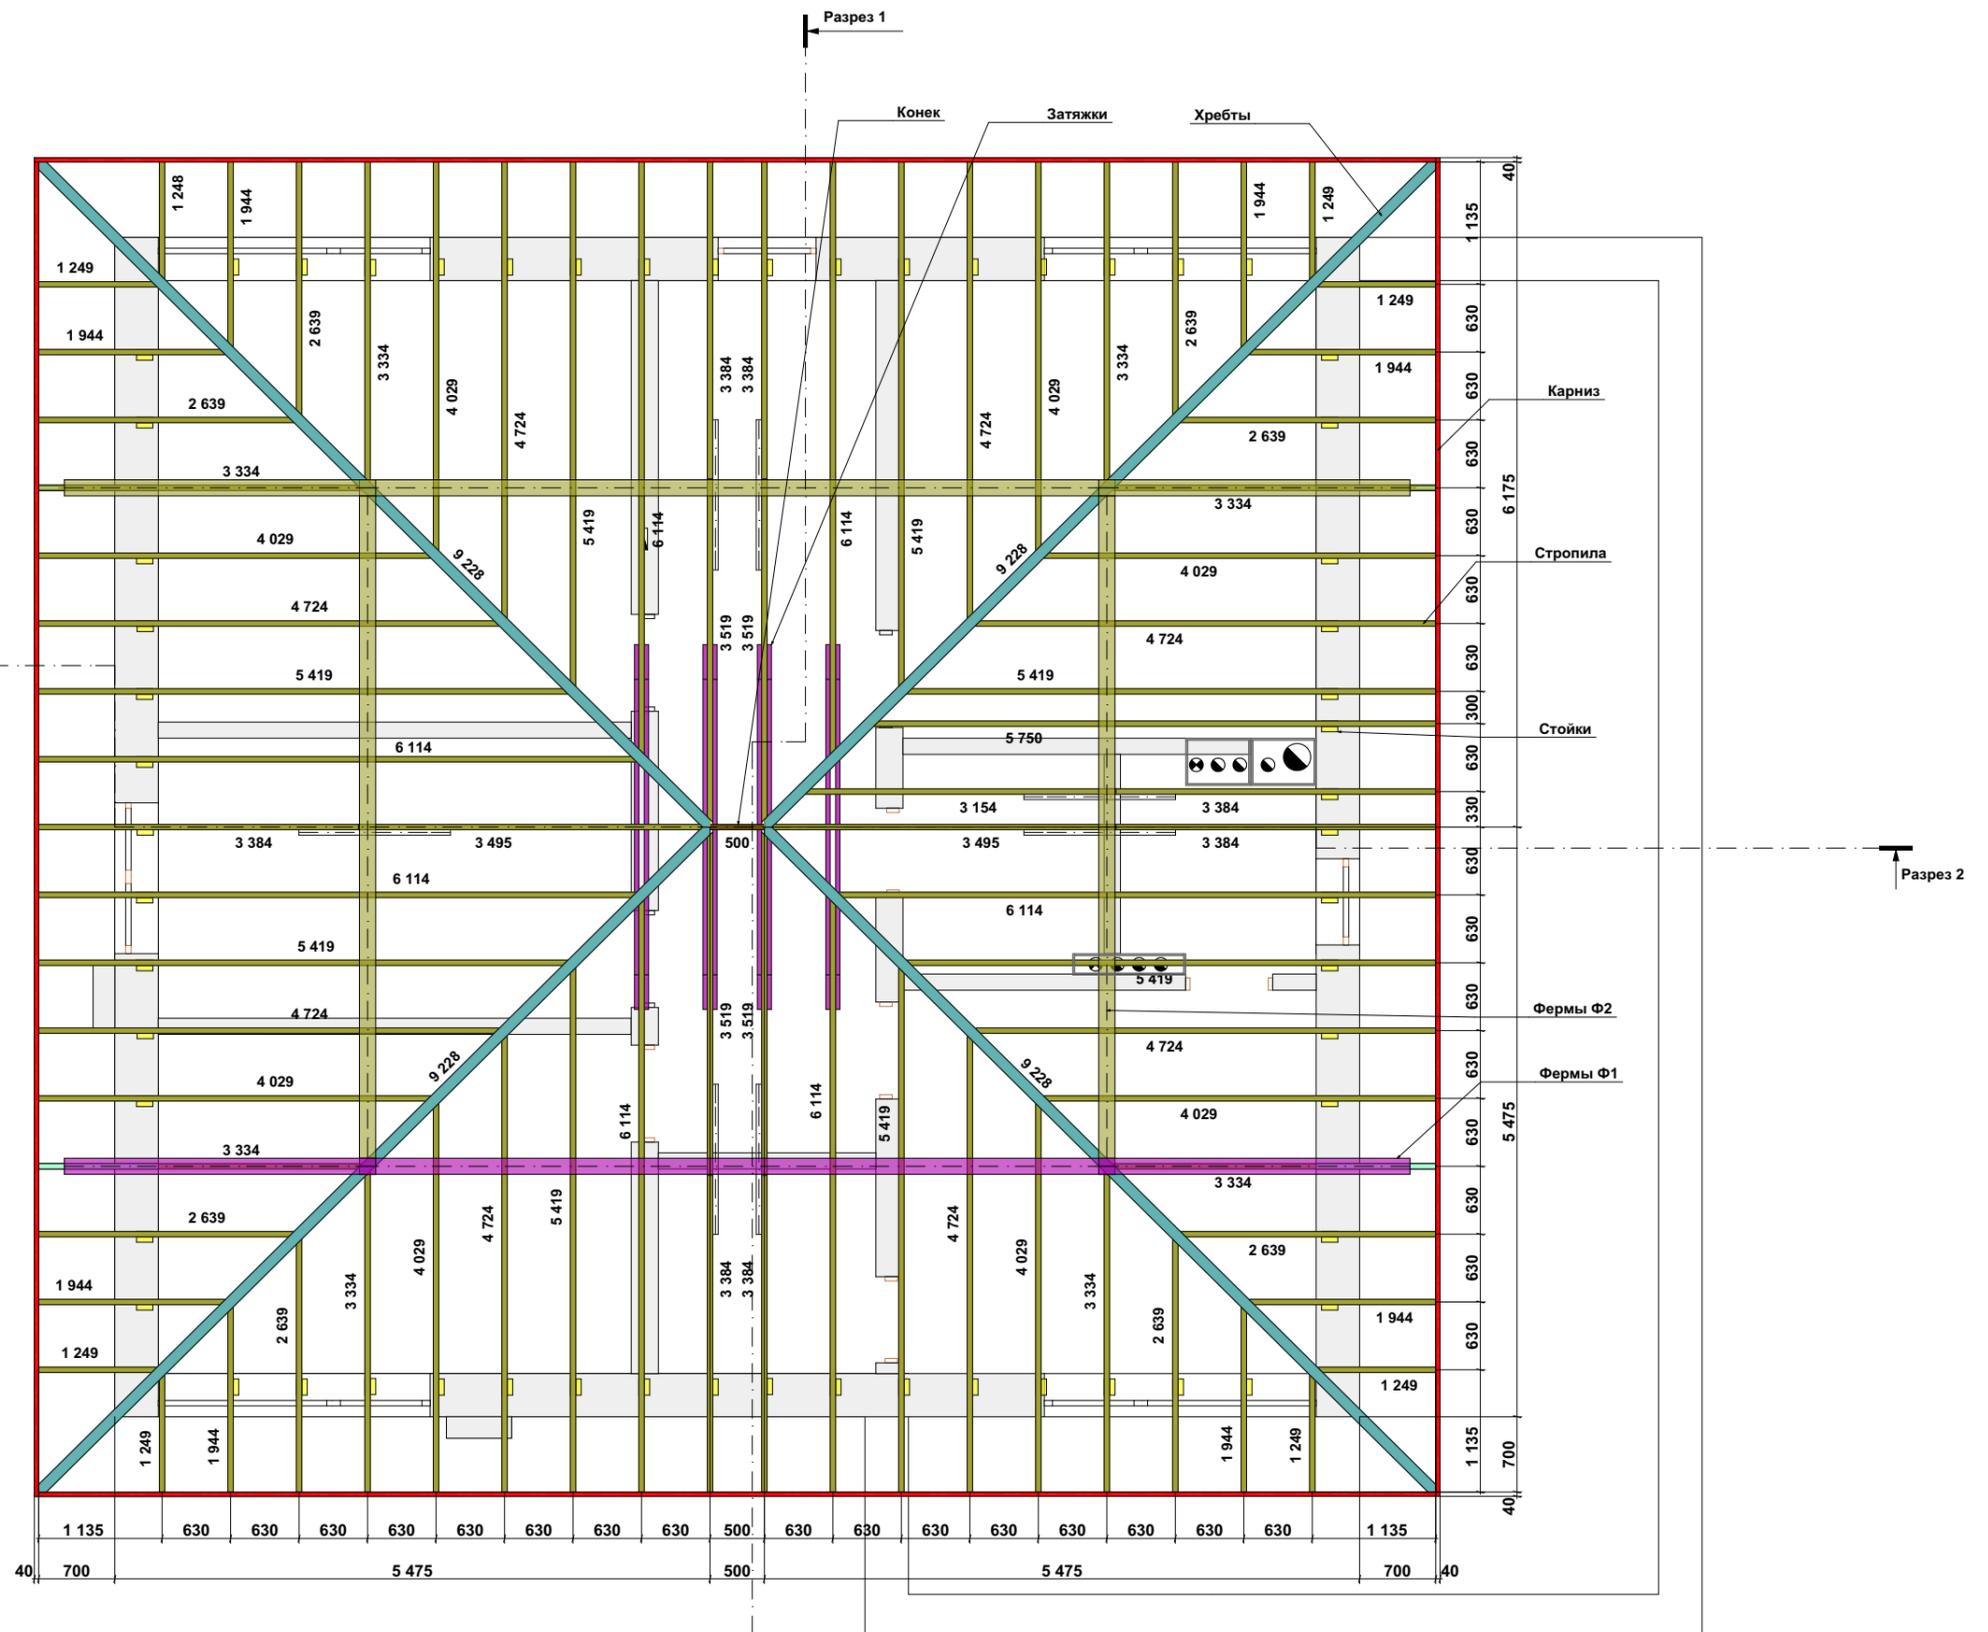

## Примечание:

1. Перед гидроизоляцией установить нижний капельник с выносом 30-40 мм.
2. Гидроизоляционную мембрану натягивать с провисом 20-30 мм.
3. Между мембраной и брусками контробрешетки проложить уплотнительную ленту для контробрешетки.
4. Мембрану гидроизоляции напустить на нижний капельник и склеить их двухсторонней клеевой лентой.
5. Стропила длиной более 6 м выполнить из двух стропил, соединенных встык на ферме с помощью накладок.
6. Вент. каналы из помещений 1 и 2 этажей, на чердаке перенести в общий короб с дымоходом и вент. каналом котельной с помощью стандартных отводов 45 гр. Конфигурация определяется по месту.

## План стропильной системы 2-го этажа

Дом из ГБ. Истинская Ревьера  
07.01.2021Модель: <https://a360.co/3lo7yeF> Фасады  
<https://a360.co/3kQmWz6> Конструктив

Лист

2.19








СОГЛАСОВАНО:

Взамен инв. N


Подпись и дата

Инв. N подл.


Кладка стен 1 этажа

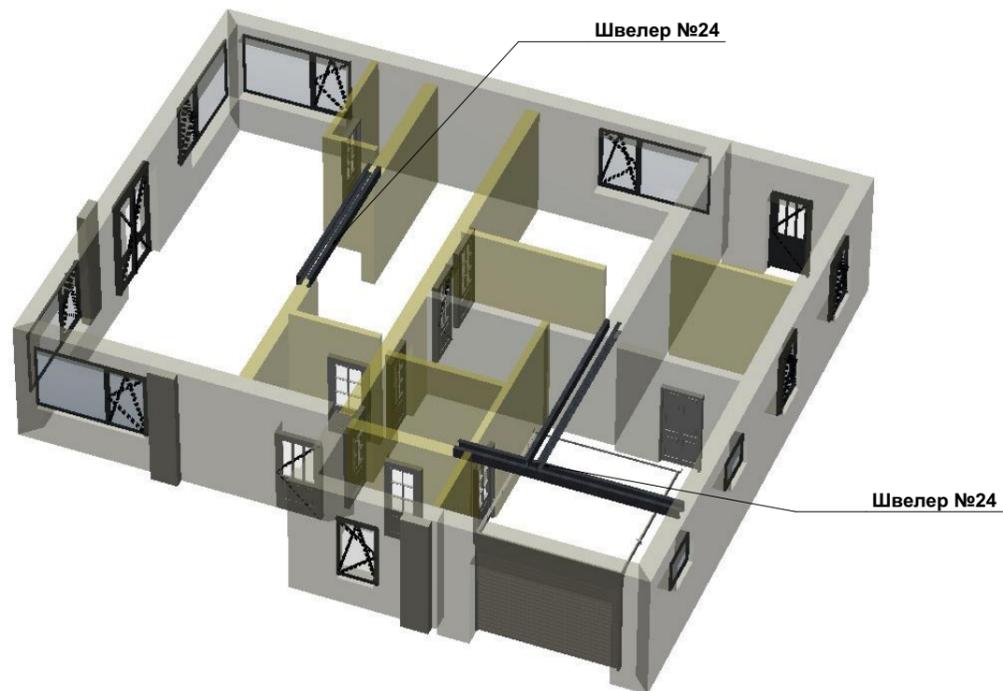


Армопояс 1 этажа

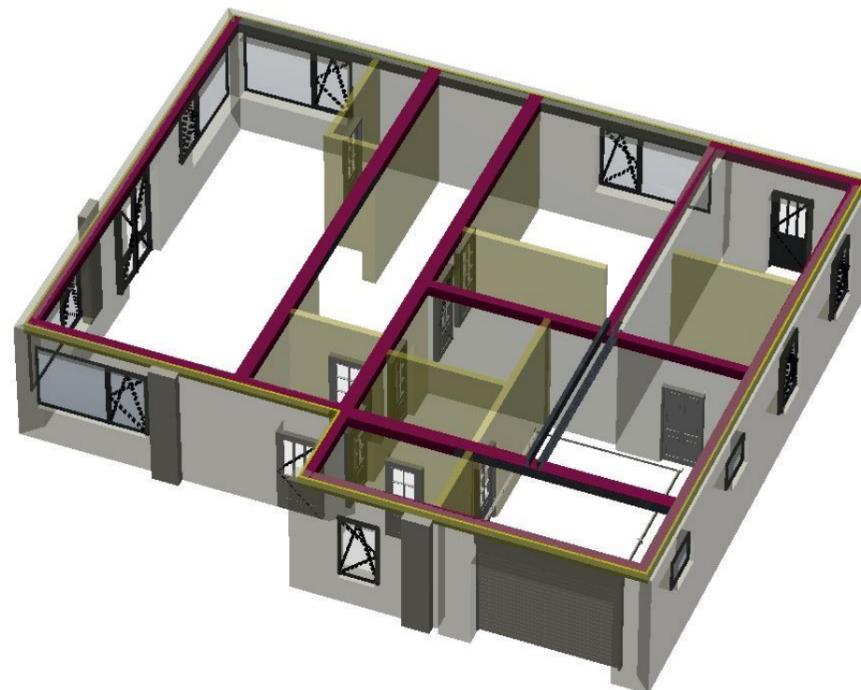

Перекрытие 1 этажа

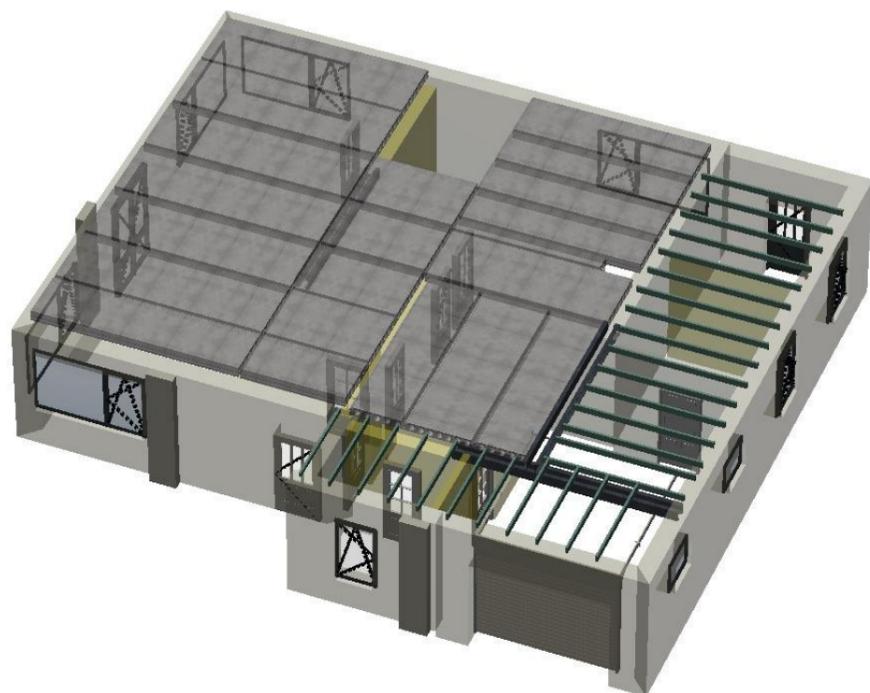

Стропильная система 1 этажа

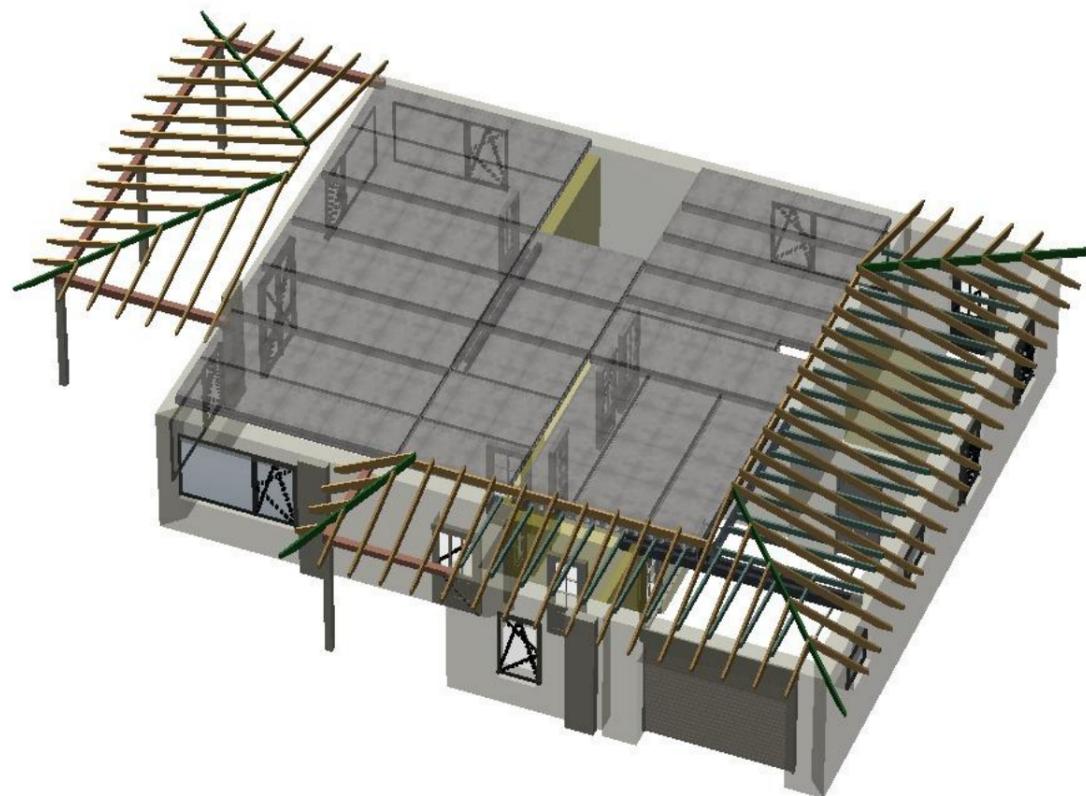

**Этапы строительства Лист 1 3Д**


Дом из ГБ. Истинская Ревьера  
07.01.2021

Модель: <https://a360.co/3lo7yeF> Фасады  
<https://a360.co/3kQmWz6> Конструктив


Лист

2.23


Кладка стен 2 этажа

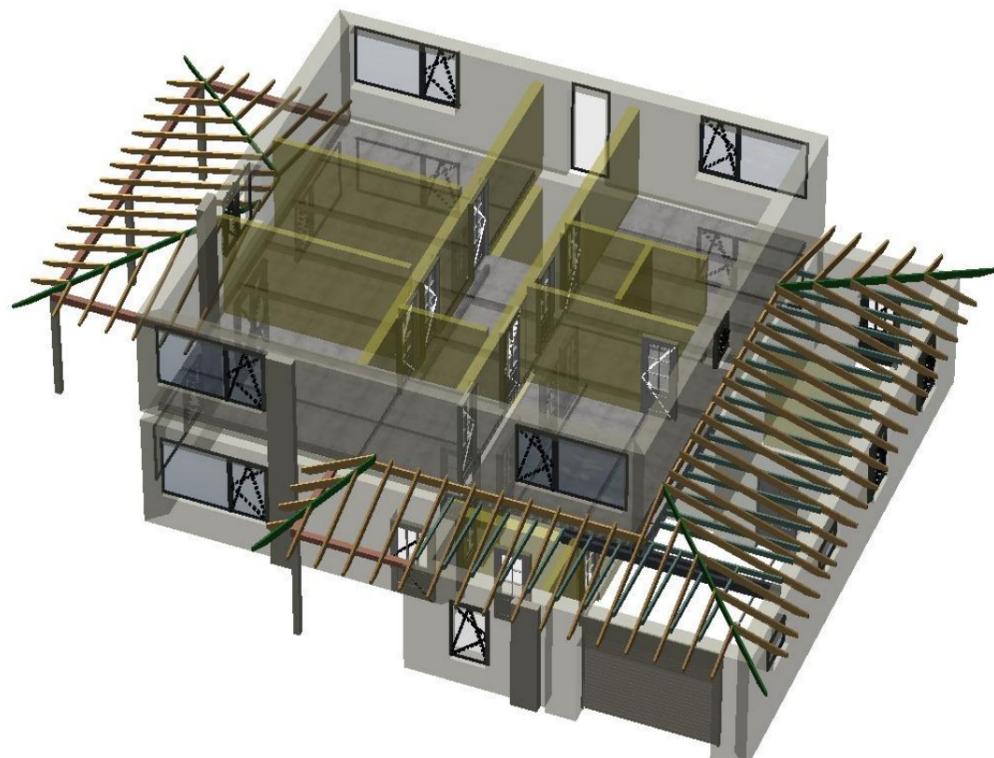


Армопояс 2 этажа

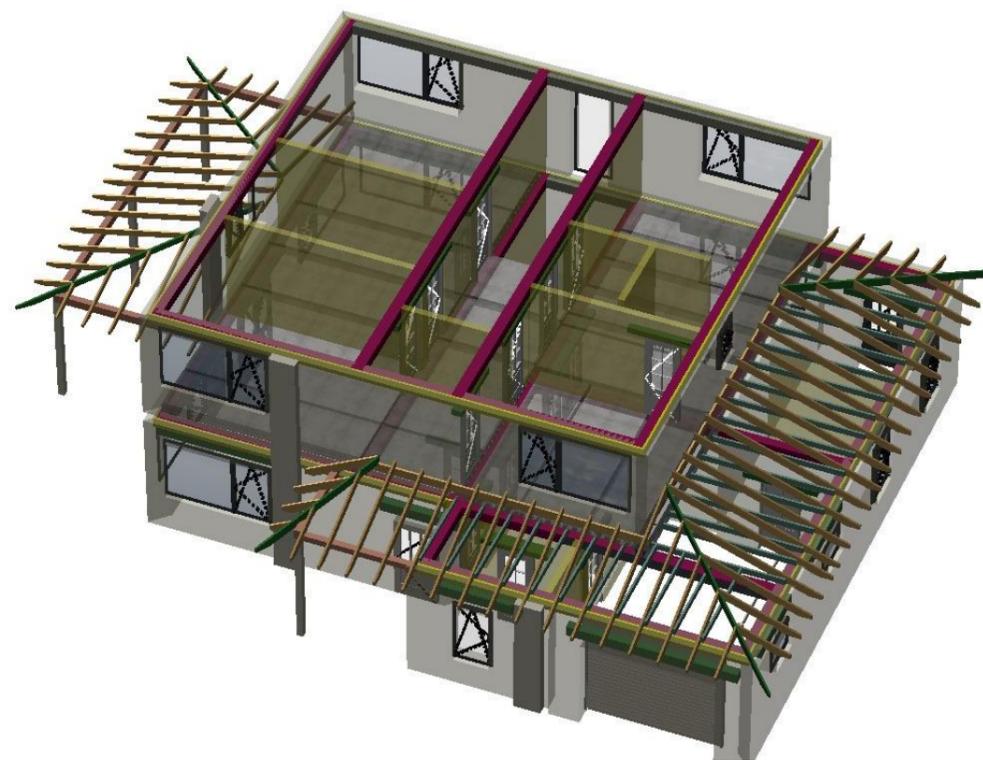

Перекрытие 2 этажа

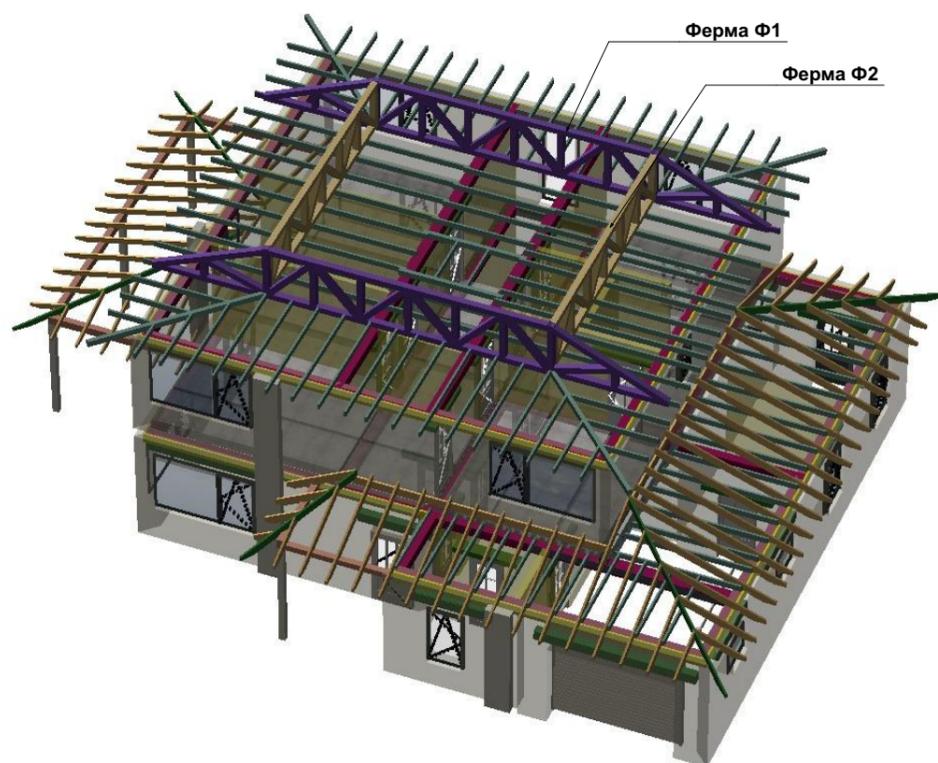

Стропильная система 2 этажа

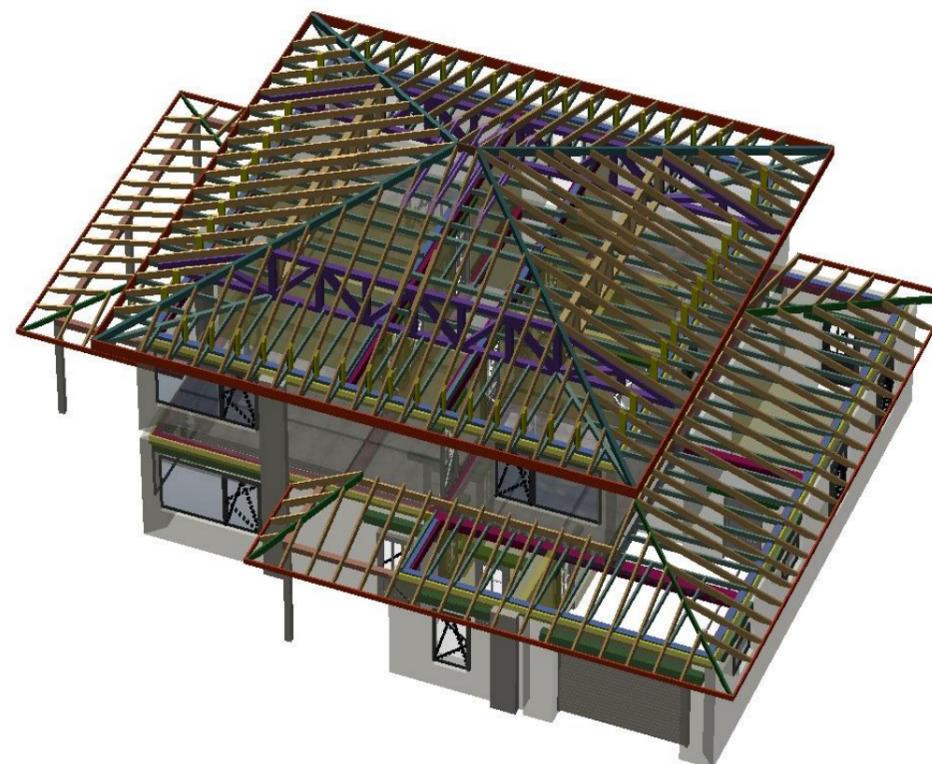

СОГЛАСОВАНО:

Взамен инв. N

Подпись и дата

Инв. N подл.

**Этапы строительства Лист 2 3Д**


Дом из ГБ. Истинская Ревьера  
07.01.2021

Модель: <https://a360.co/3lo7yeF> Фасады  
<https://a360.co/3kQmWz6> Конструктив

Лист

2.24

СОГЛАСОВАНО:

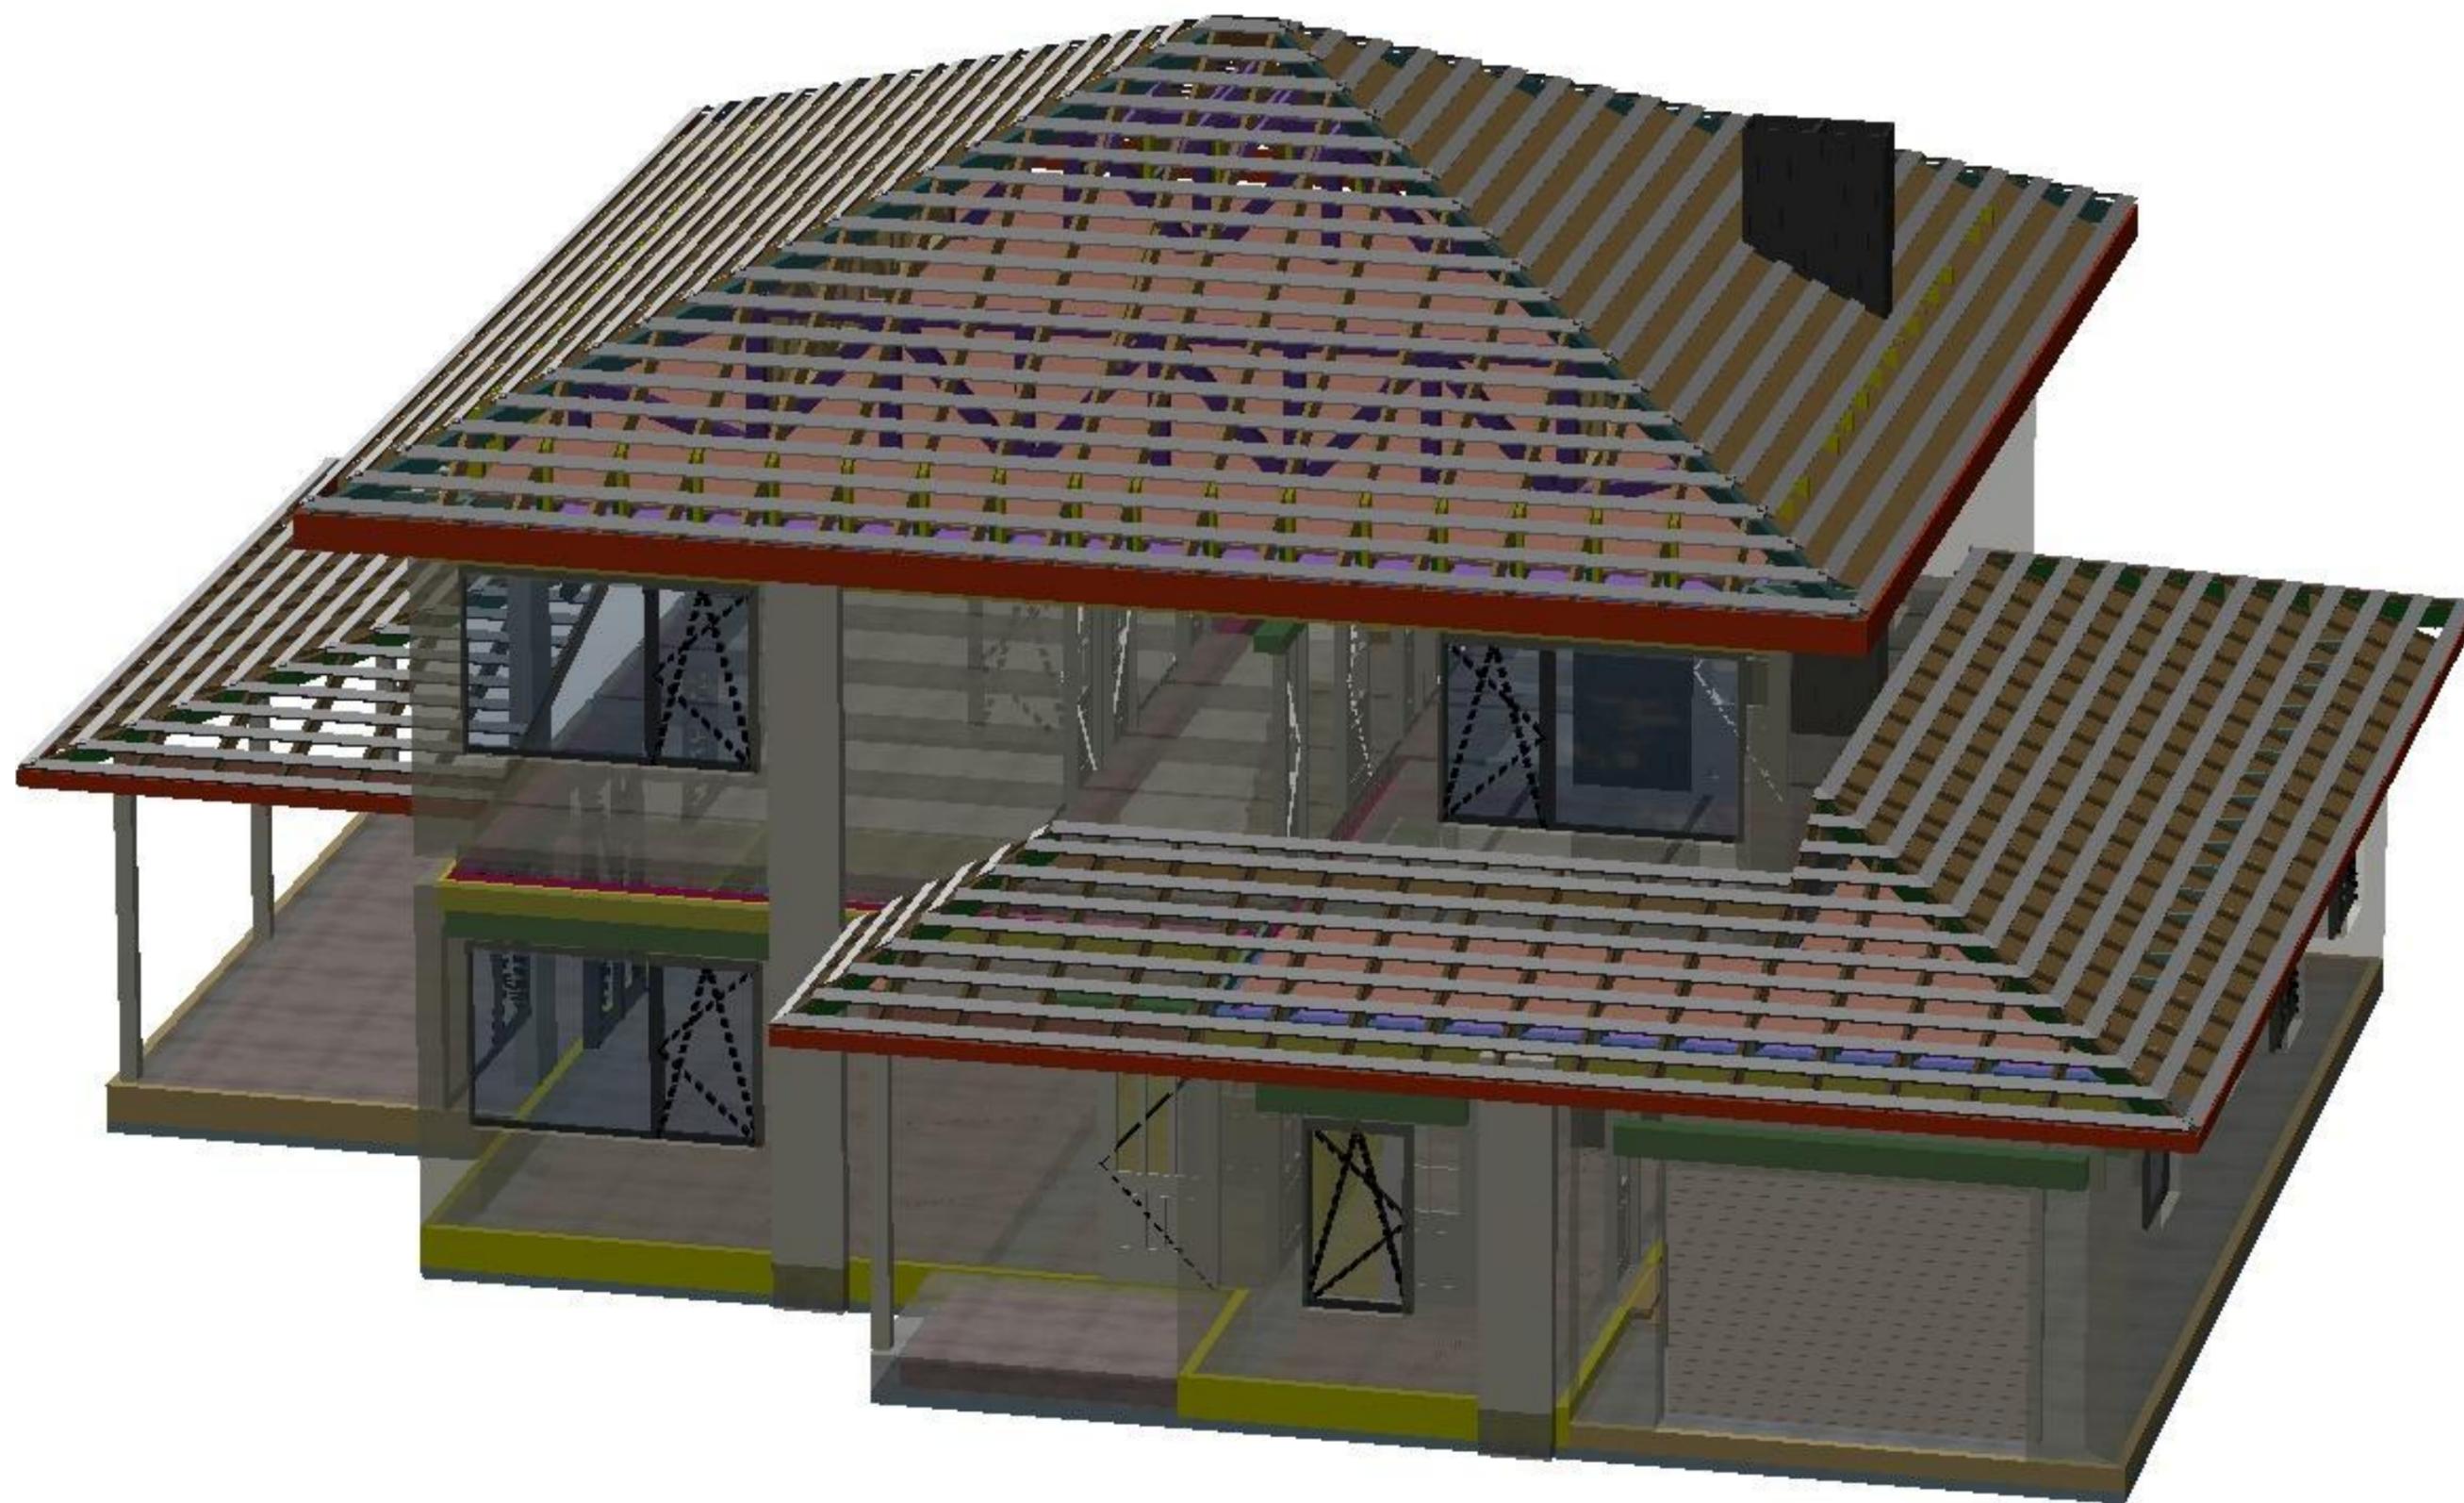

Инв. N подл.

Подпись и дата

Взамен инв. N

**Общий вид 3Д**



Дом из ГБ. Истинская Ревьера  
07.01.2021

Модель: <https://a360.co/3lo7yeF> Фасады  
<https://a360.co/3kQmWz6> Конструктив


Лист

2.25


### Схема армирования кладки

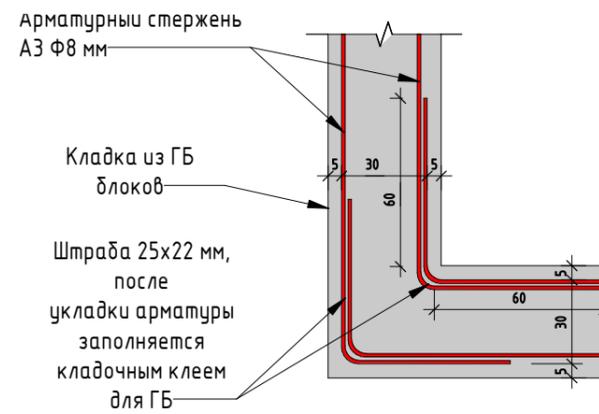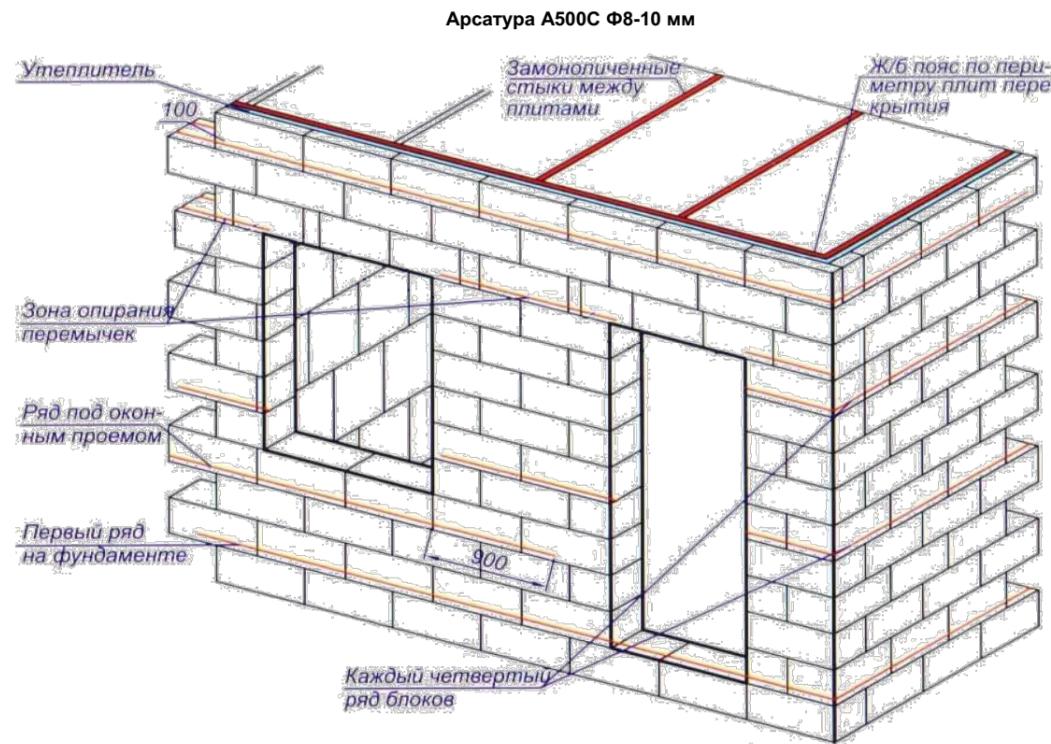



Перехлест арматуры не менее 40 диаметра

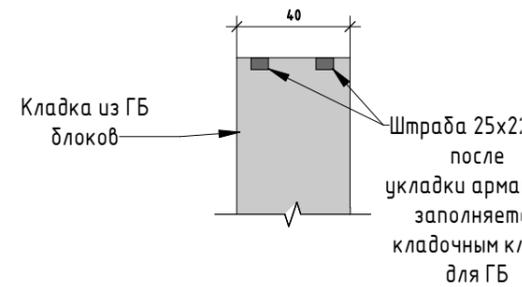

### Схема кладки

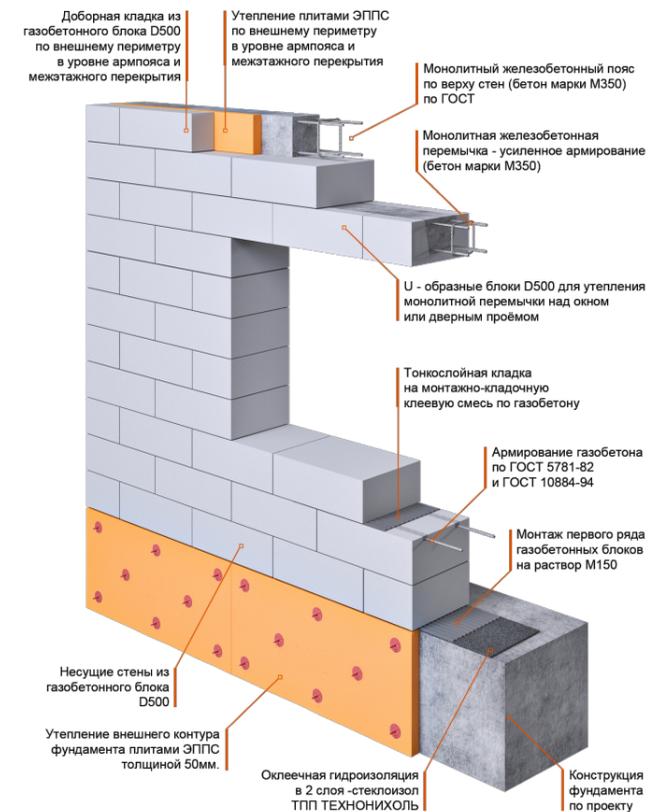

### Схема опирания плит перекрытия

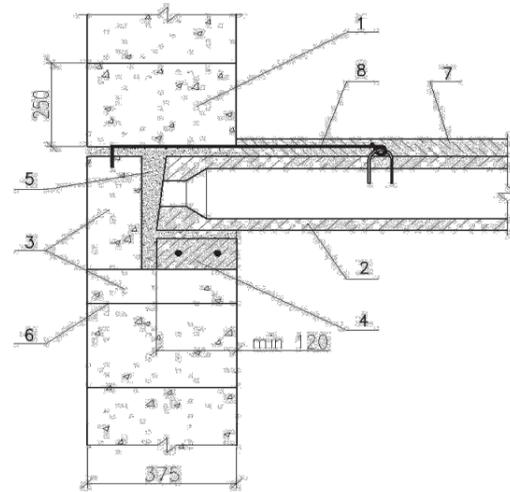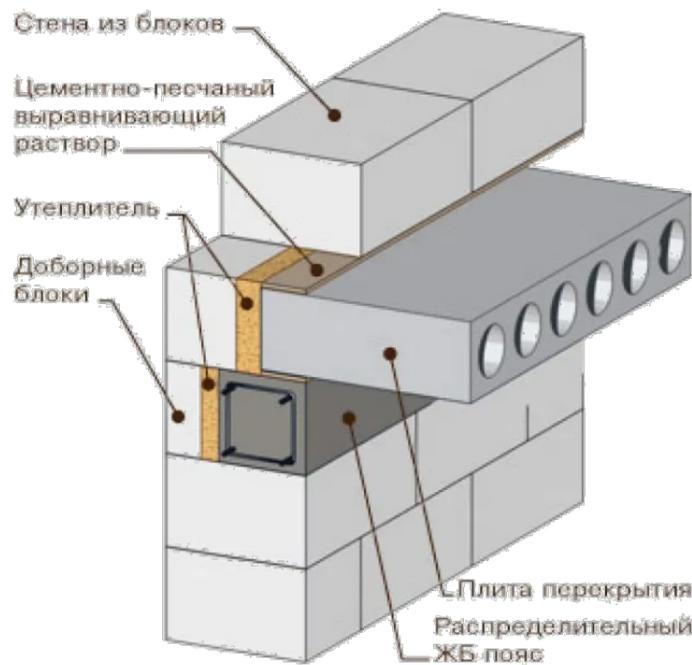

#### Примечания

- 1 - Кладка из газобетонных блоков НН-Н
- 2 - Сборная железобетонная плита перекрытия
- 3 - Доборные газобетонные блоки НН-Н
- 4 - Монолитный железобетонный пояс
- 5 - Раствор М35;
- 6 - Клей для блоков НН-Н
- 7 - Бетонная стяжка
- 8 - Стальная скоба шириной 6мм.

### Типовые узлы

Дом из ГБ. Истинская Ревьера  
07.01.2021

Модель: <https://a360.co/3lo7yeF> Фасады  
<https://a360.co/3kQmWz6> Конструктив