


Узел 3

См. узел 3

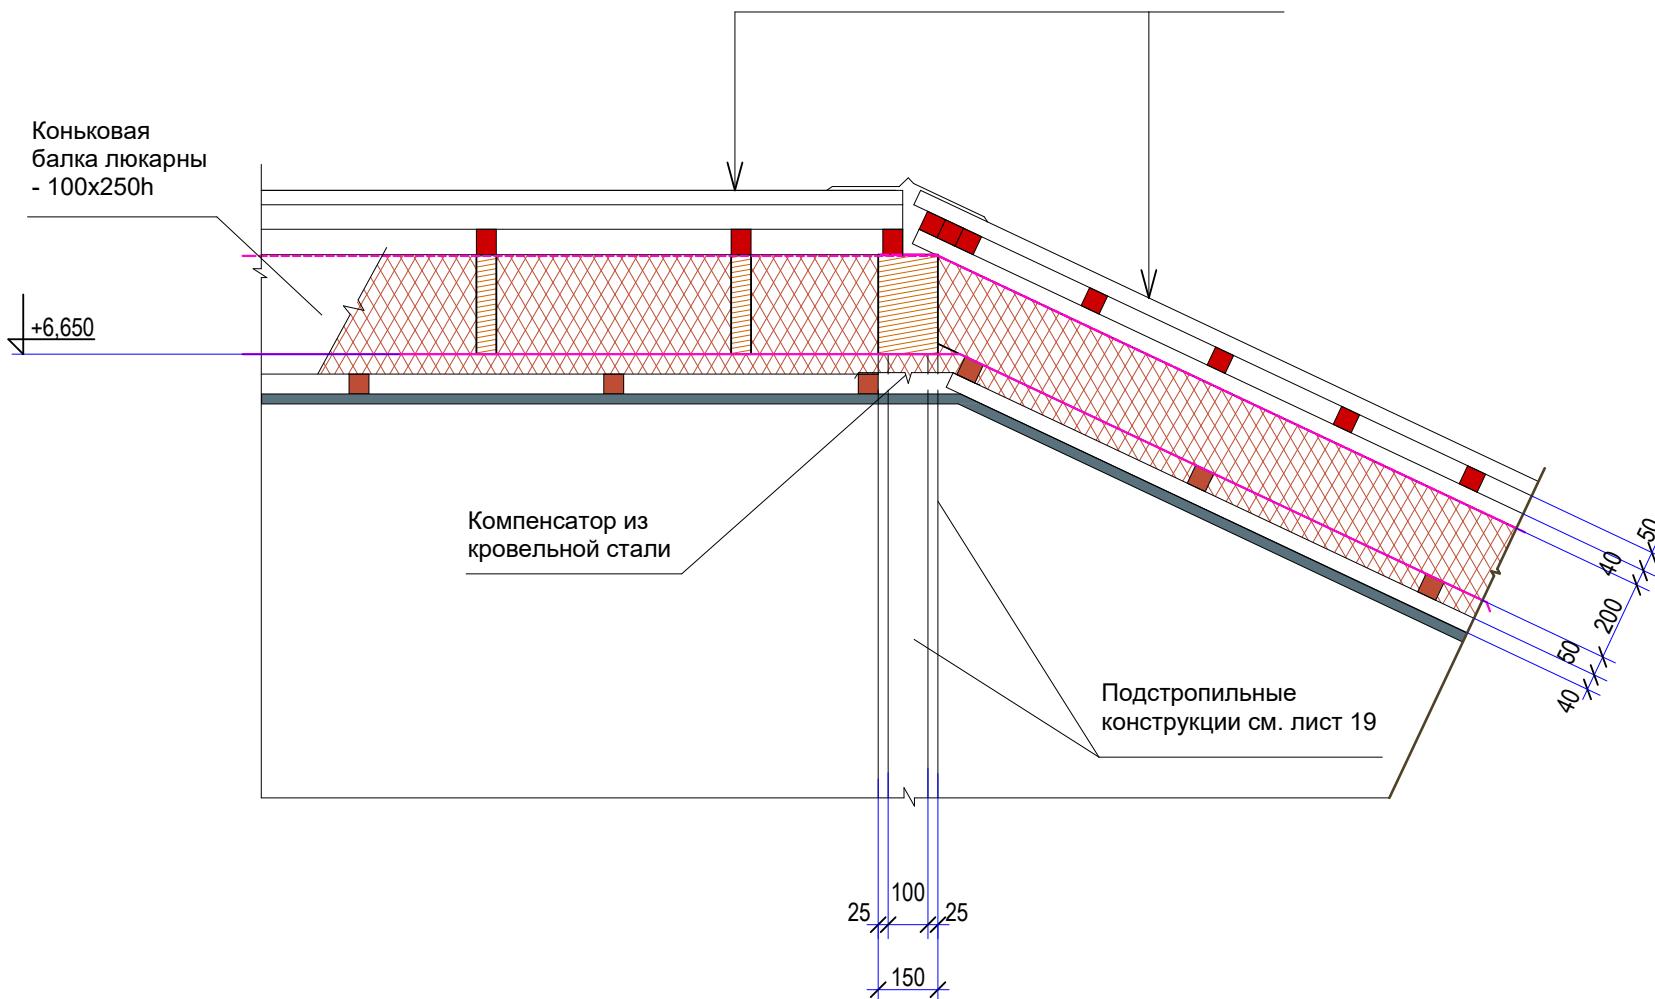

1003-20-AP		
ГАП	Митрофанов	

Индивидуальный жилой дом
Узел 3

Стадия	Лист	Листов
П	14	