


План на отм. +3, 470

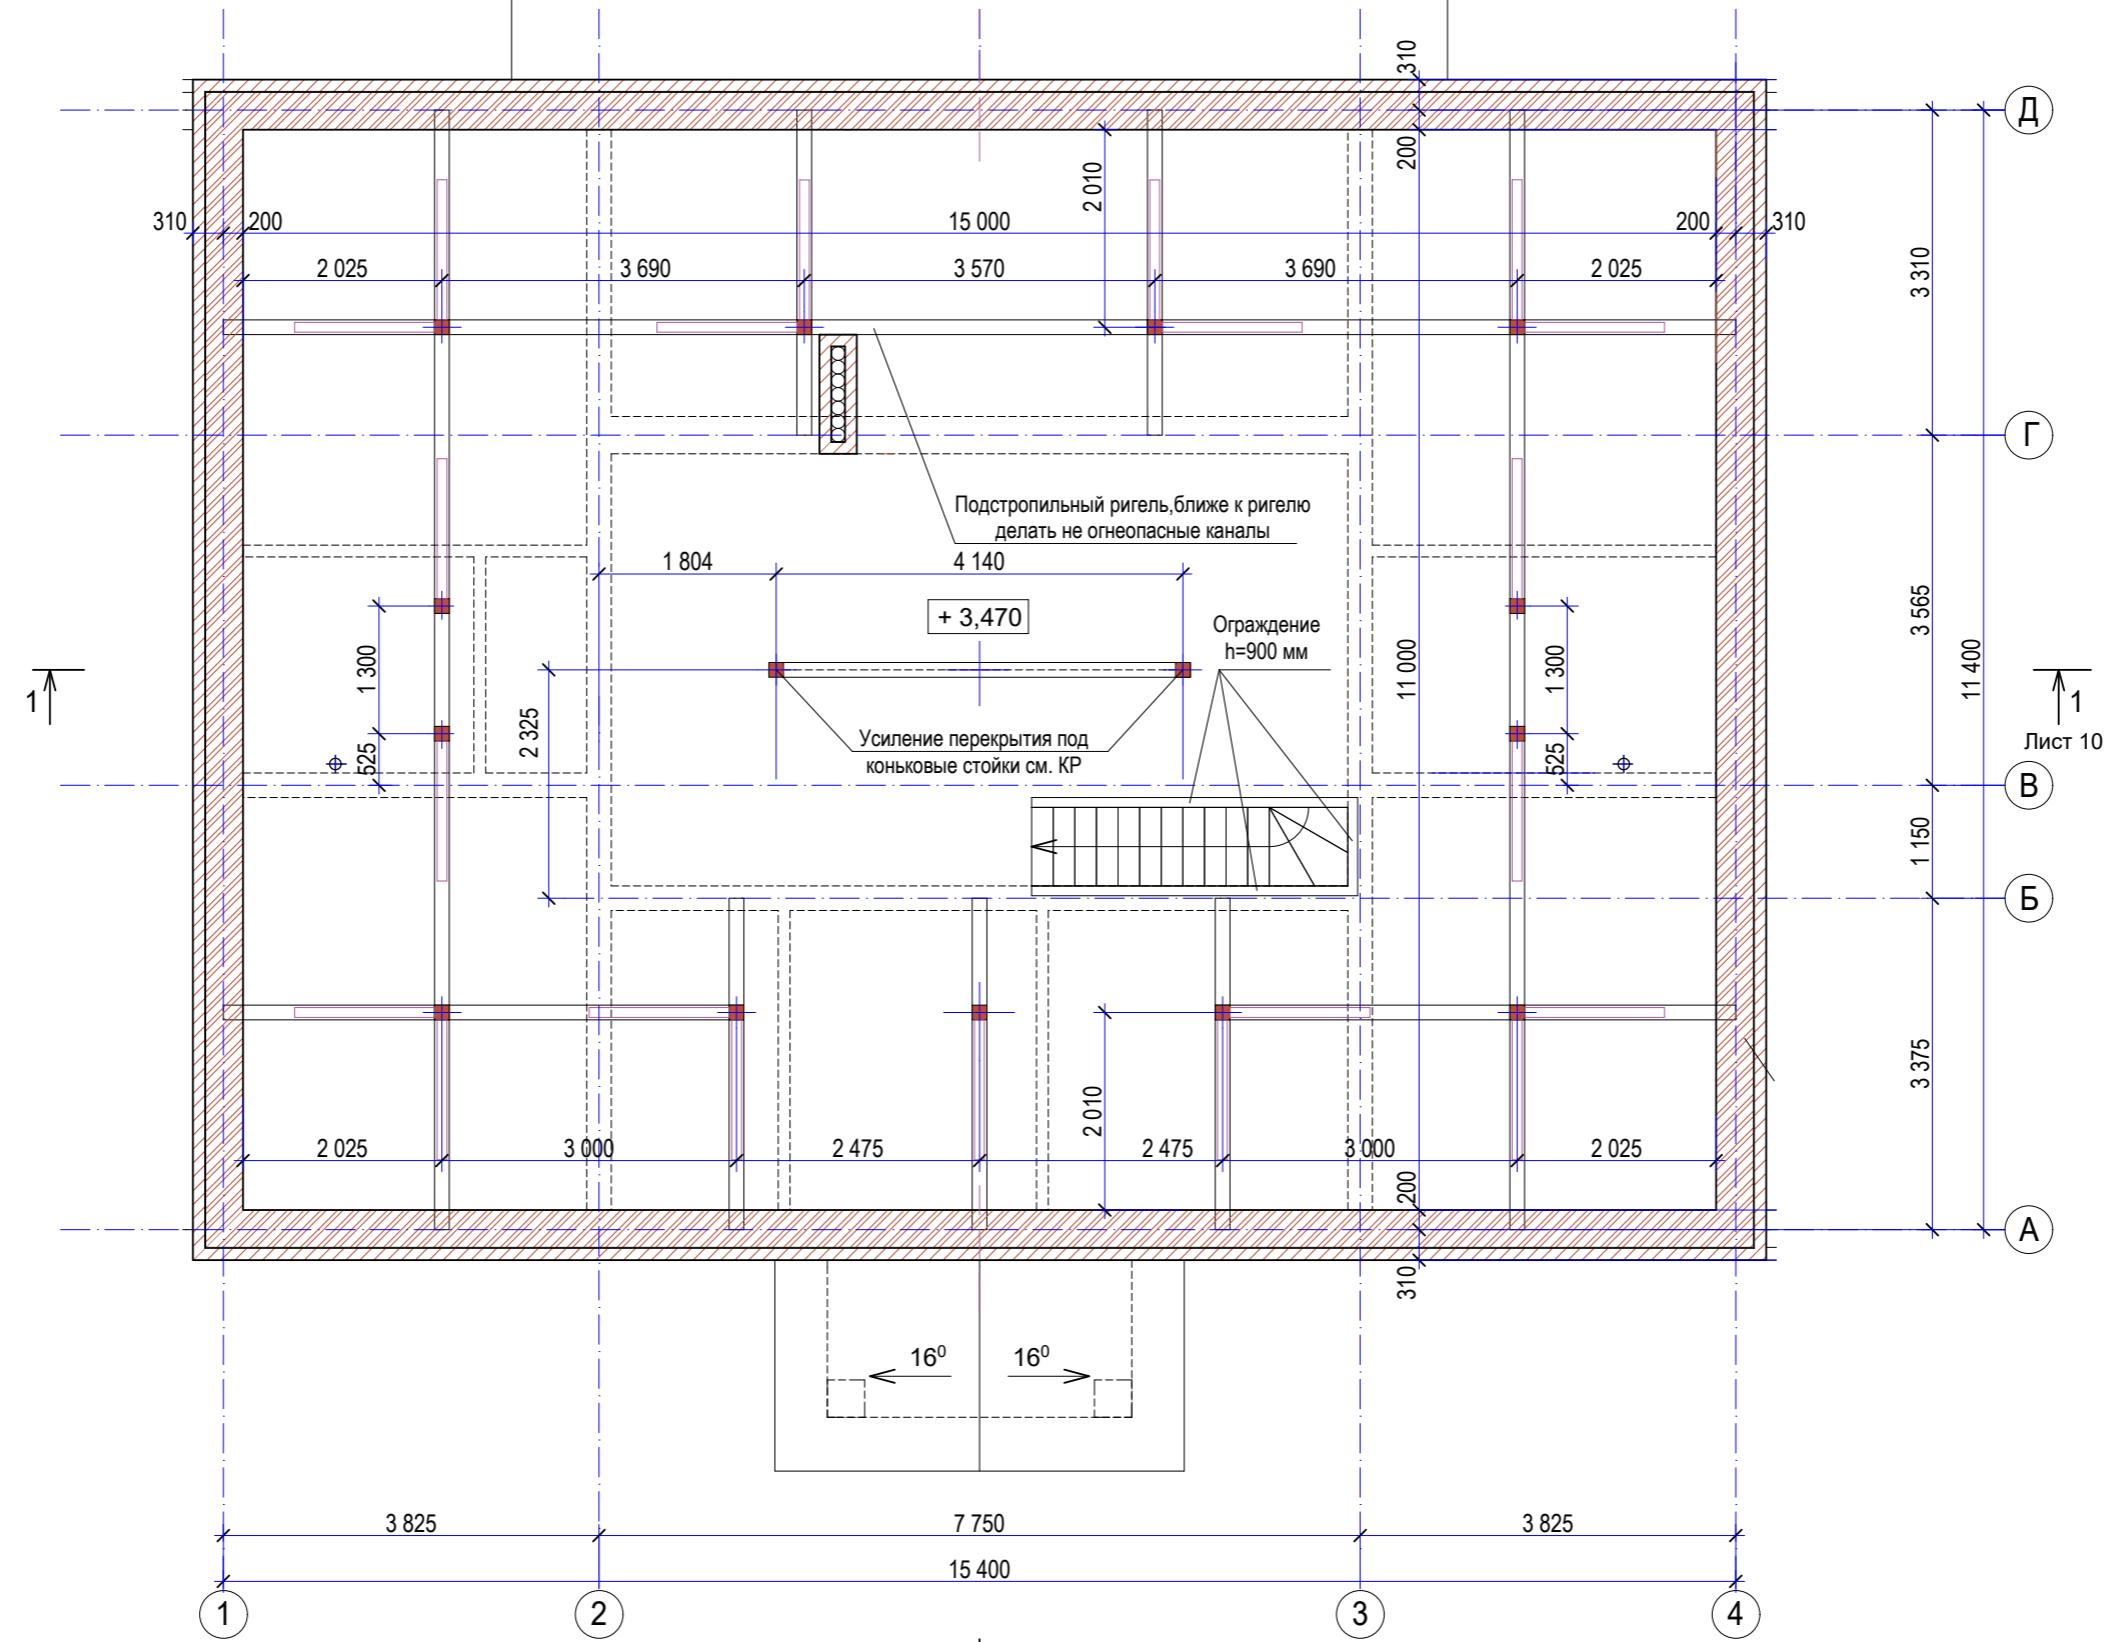

1. Схему расположения подстропильных конструкций см. лист 20

Лист 11

ГАП

Митрофанов

Лист 11

Митрофанов

Индивидуальный жилой дом
План на отм. +3, 470

Стадия	Лист	Листов
--------	------	--------

П	8	
---	---	--