


## Вид кладки

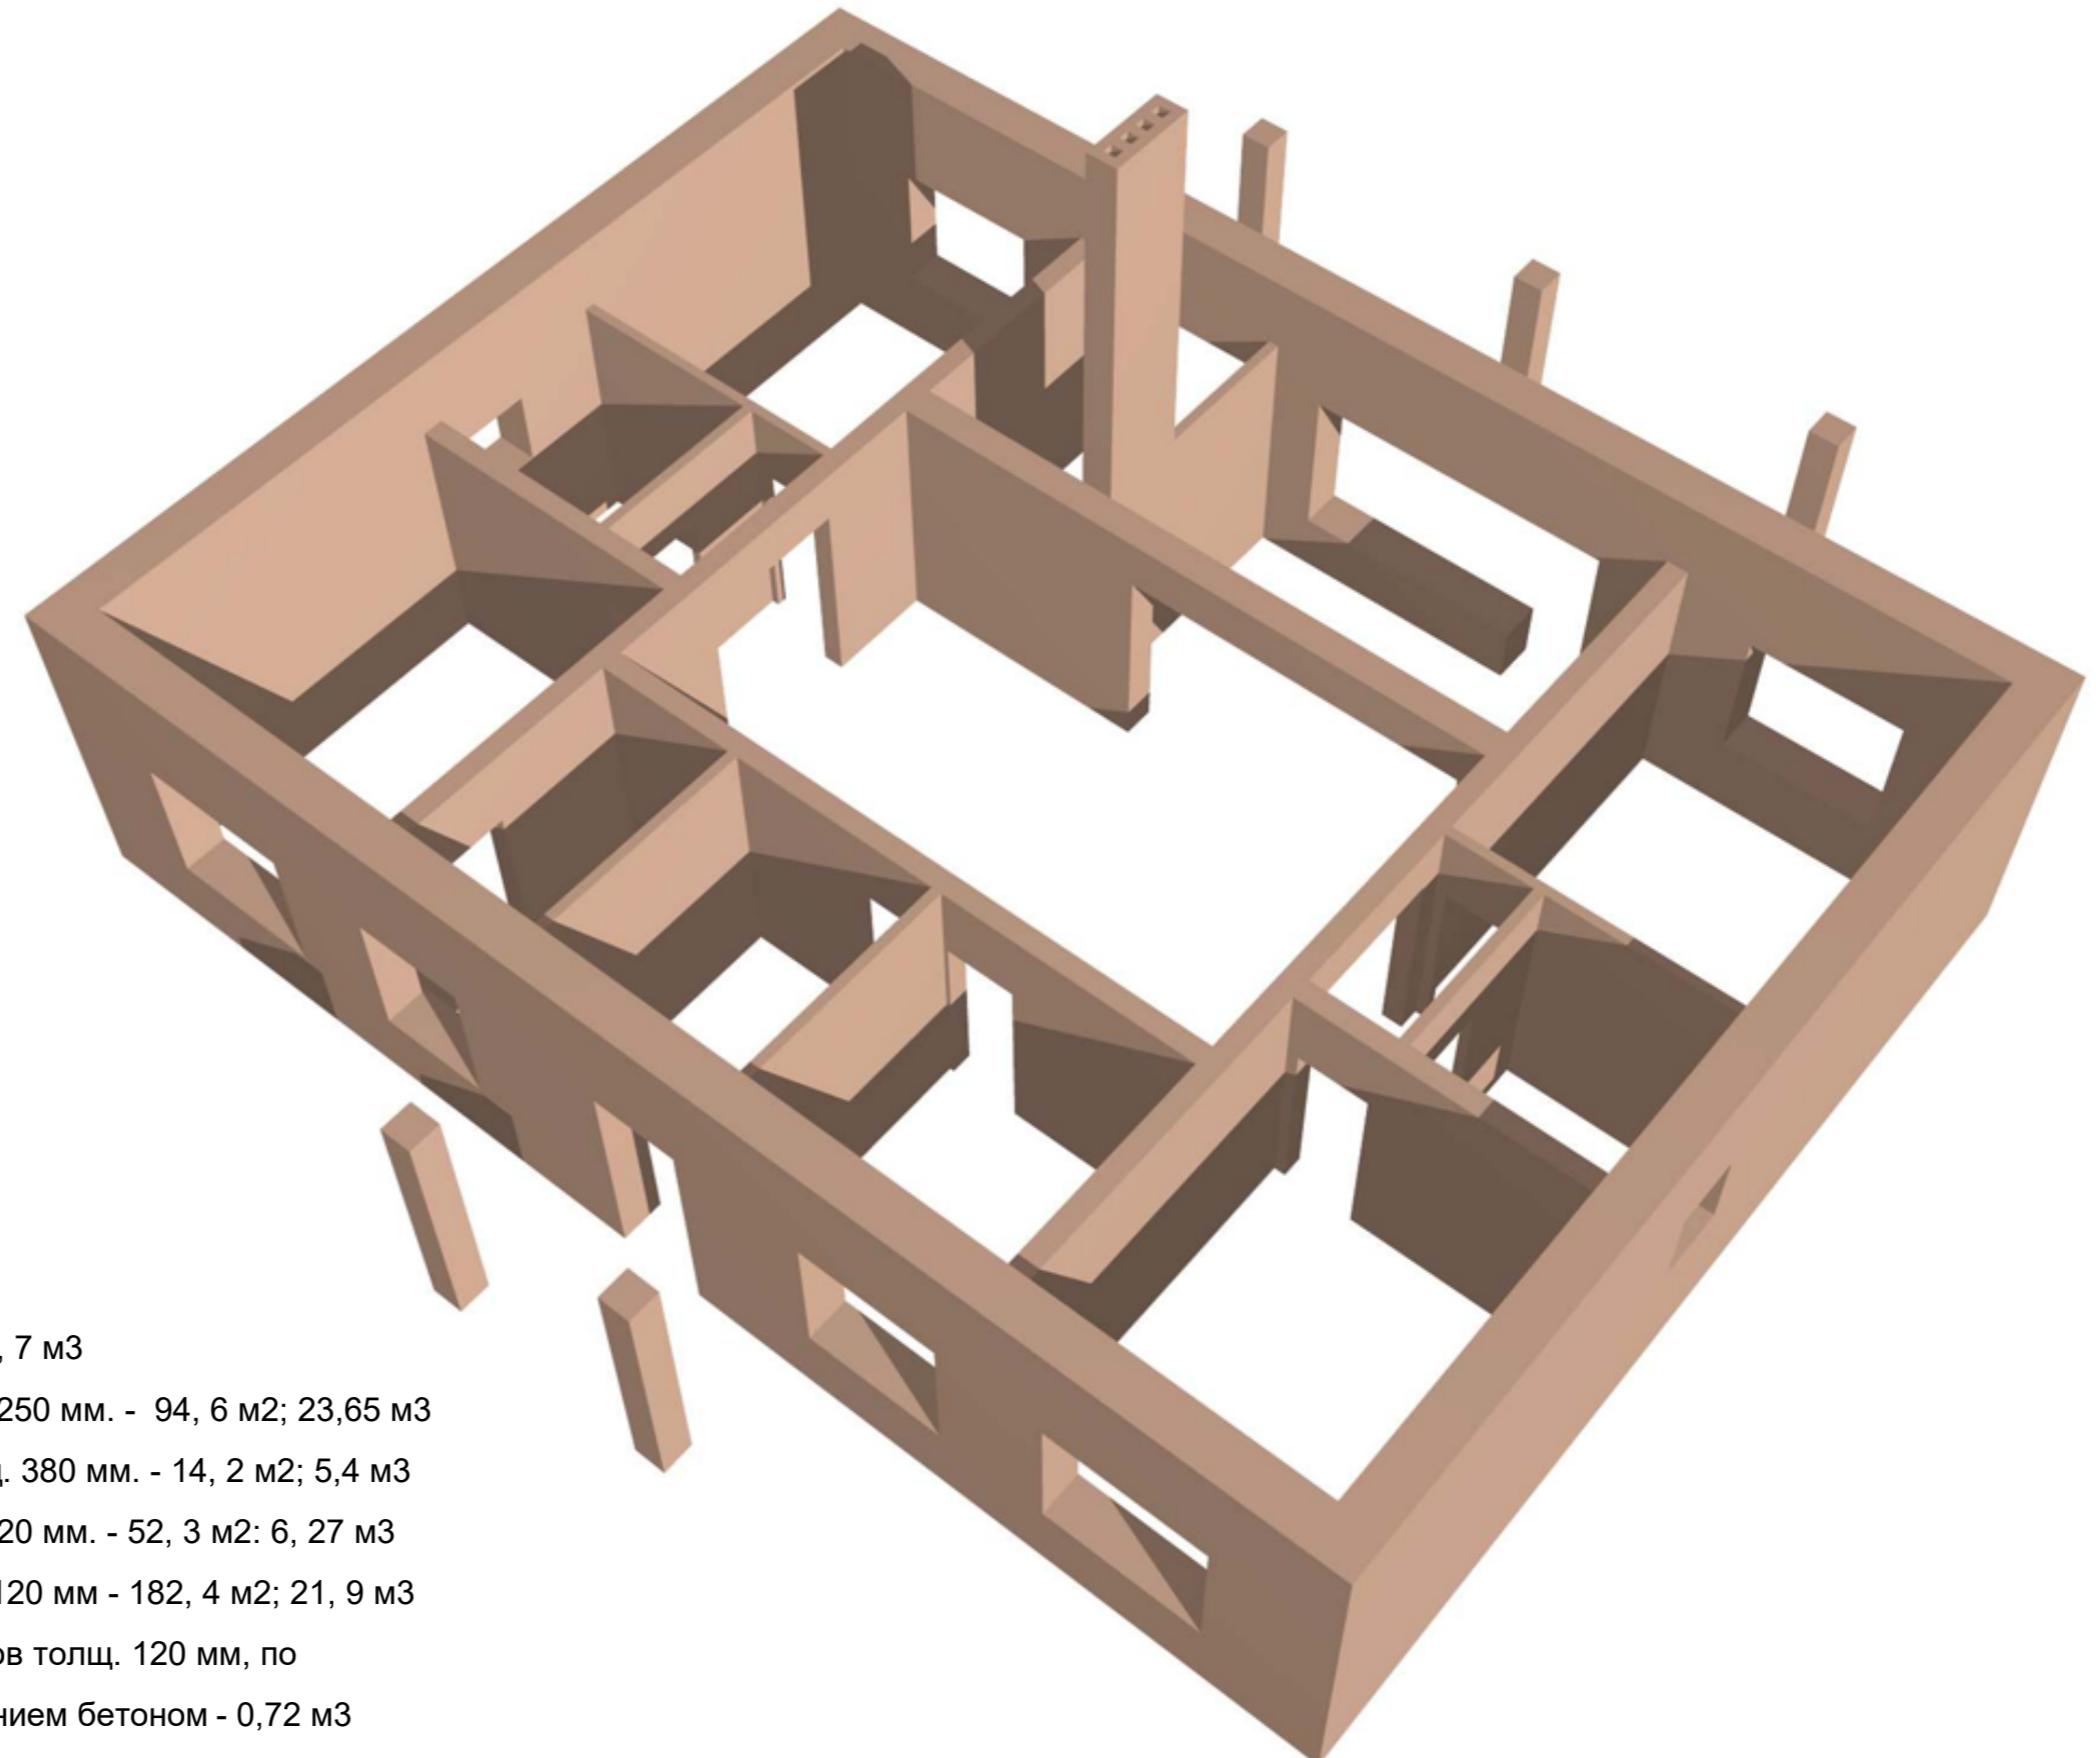

## Объемы кладки

1. Керамоблок толщ. 380 мм. - 180, 8 м<sup>2</sup>; 68, 7 м<sup>3</sup>
  2. Красный кирпич для несущих стен толщ. 250 мм. - 94, 6 м<sup>2</sup>; 23,65 м<sup>3</sup>
  3. Красный кирпич для несущей стены толщ. 380 мм. - 14, 2 м<sup>2</sup>; 5,4 м<sup>3</sup>
  4. Красный кирпич для перегородок толщ. 120 мм. - 52, 3 м<sup>2</sup>; 6, 27 м<sup>3</sup>
  5. Облицовочный кирпич на фасады толщ. 120 мм - 182, 4 м<sup>2</sup>; 21, 9 м<sup>3</sup>
  6. Облицовочный кирпич на колонны навесов толщ. 120 мм, по  
принципу колодца с внутренним заполнением бетоном - 0,72 м<sup>3</sup>

При заказе кирпича и керамоблока вычитать объем бетона в стенах по К

1003-20-AP	Митрофанов			Индивидуальный жилой дом	Стадия	Лист	Листов
ГАП				Вид кладки	П	25	