

Индивидуальный проект жилого дома

Проектная документация

Эскизный проект

П04-0121-ЭП

Архитектор: Гардер С. В.

Заказчик: Важенин С.Н.





Экспликация помещений 1-го этажа.		
№	Наименование	Площадь м.кв
101	Крыльцо	6,02
102	Тамбур	9,00
103	Холл	6,85
104	Гардеробная	6,37
105	С/у	4,95
106	Гостевая спальня	15,10
107	Кухня - гостиная	34,79
108	Лестница	2,39
109	С/у	7,67
110	Сауна	4,41
111	Терраса	17,05
		114,60 м²




Экспликация помещений 2-го этажа		
№	Наименование	Площадь м.кв
201	Холл	24,00
202	Спальня - 1	16,65
203	Гардеробная	5,06
204	С/у	5,03
205	С/у	4,78
206	Спальня - 2	15,10
207	Спальня - 3	15,10
208	Балкон	6,02
		91,74 м ²



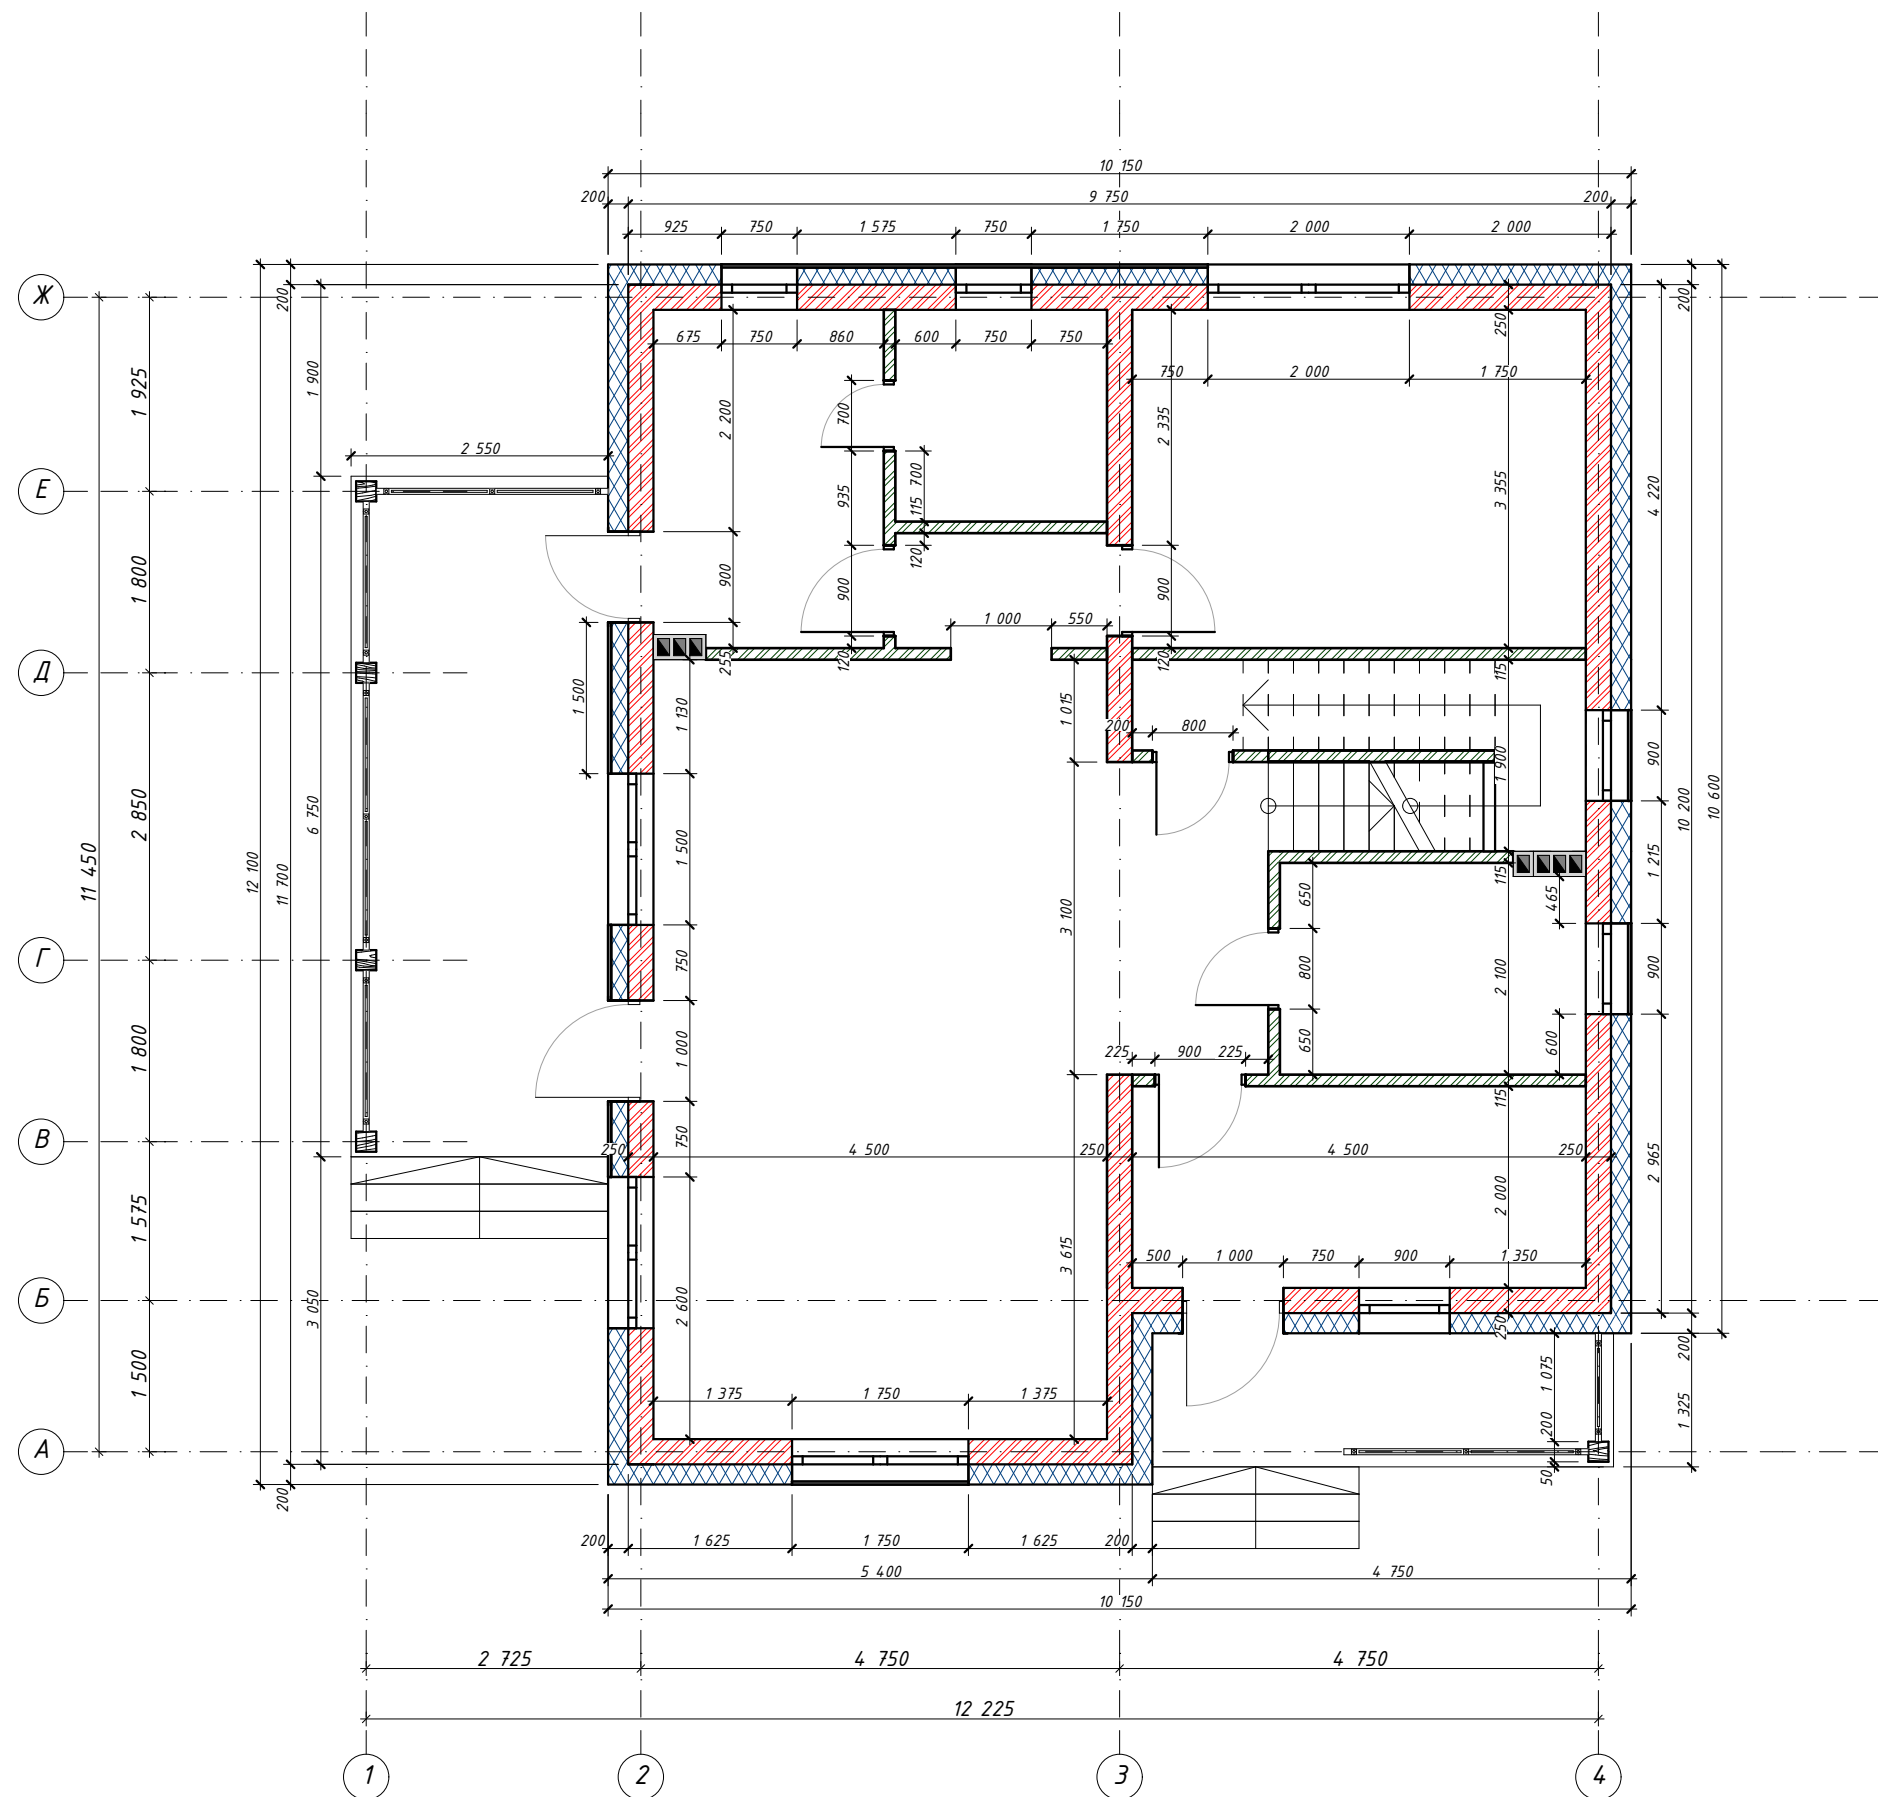

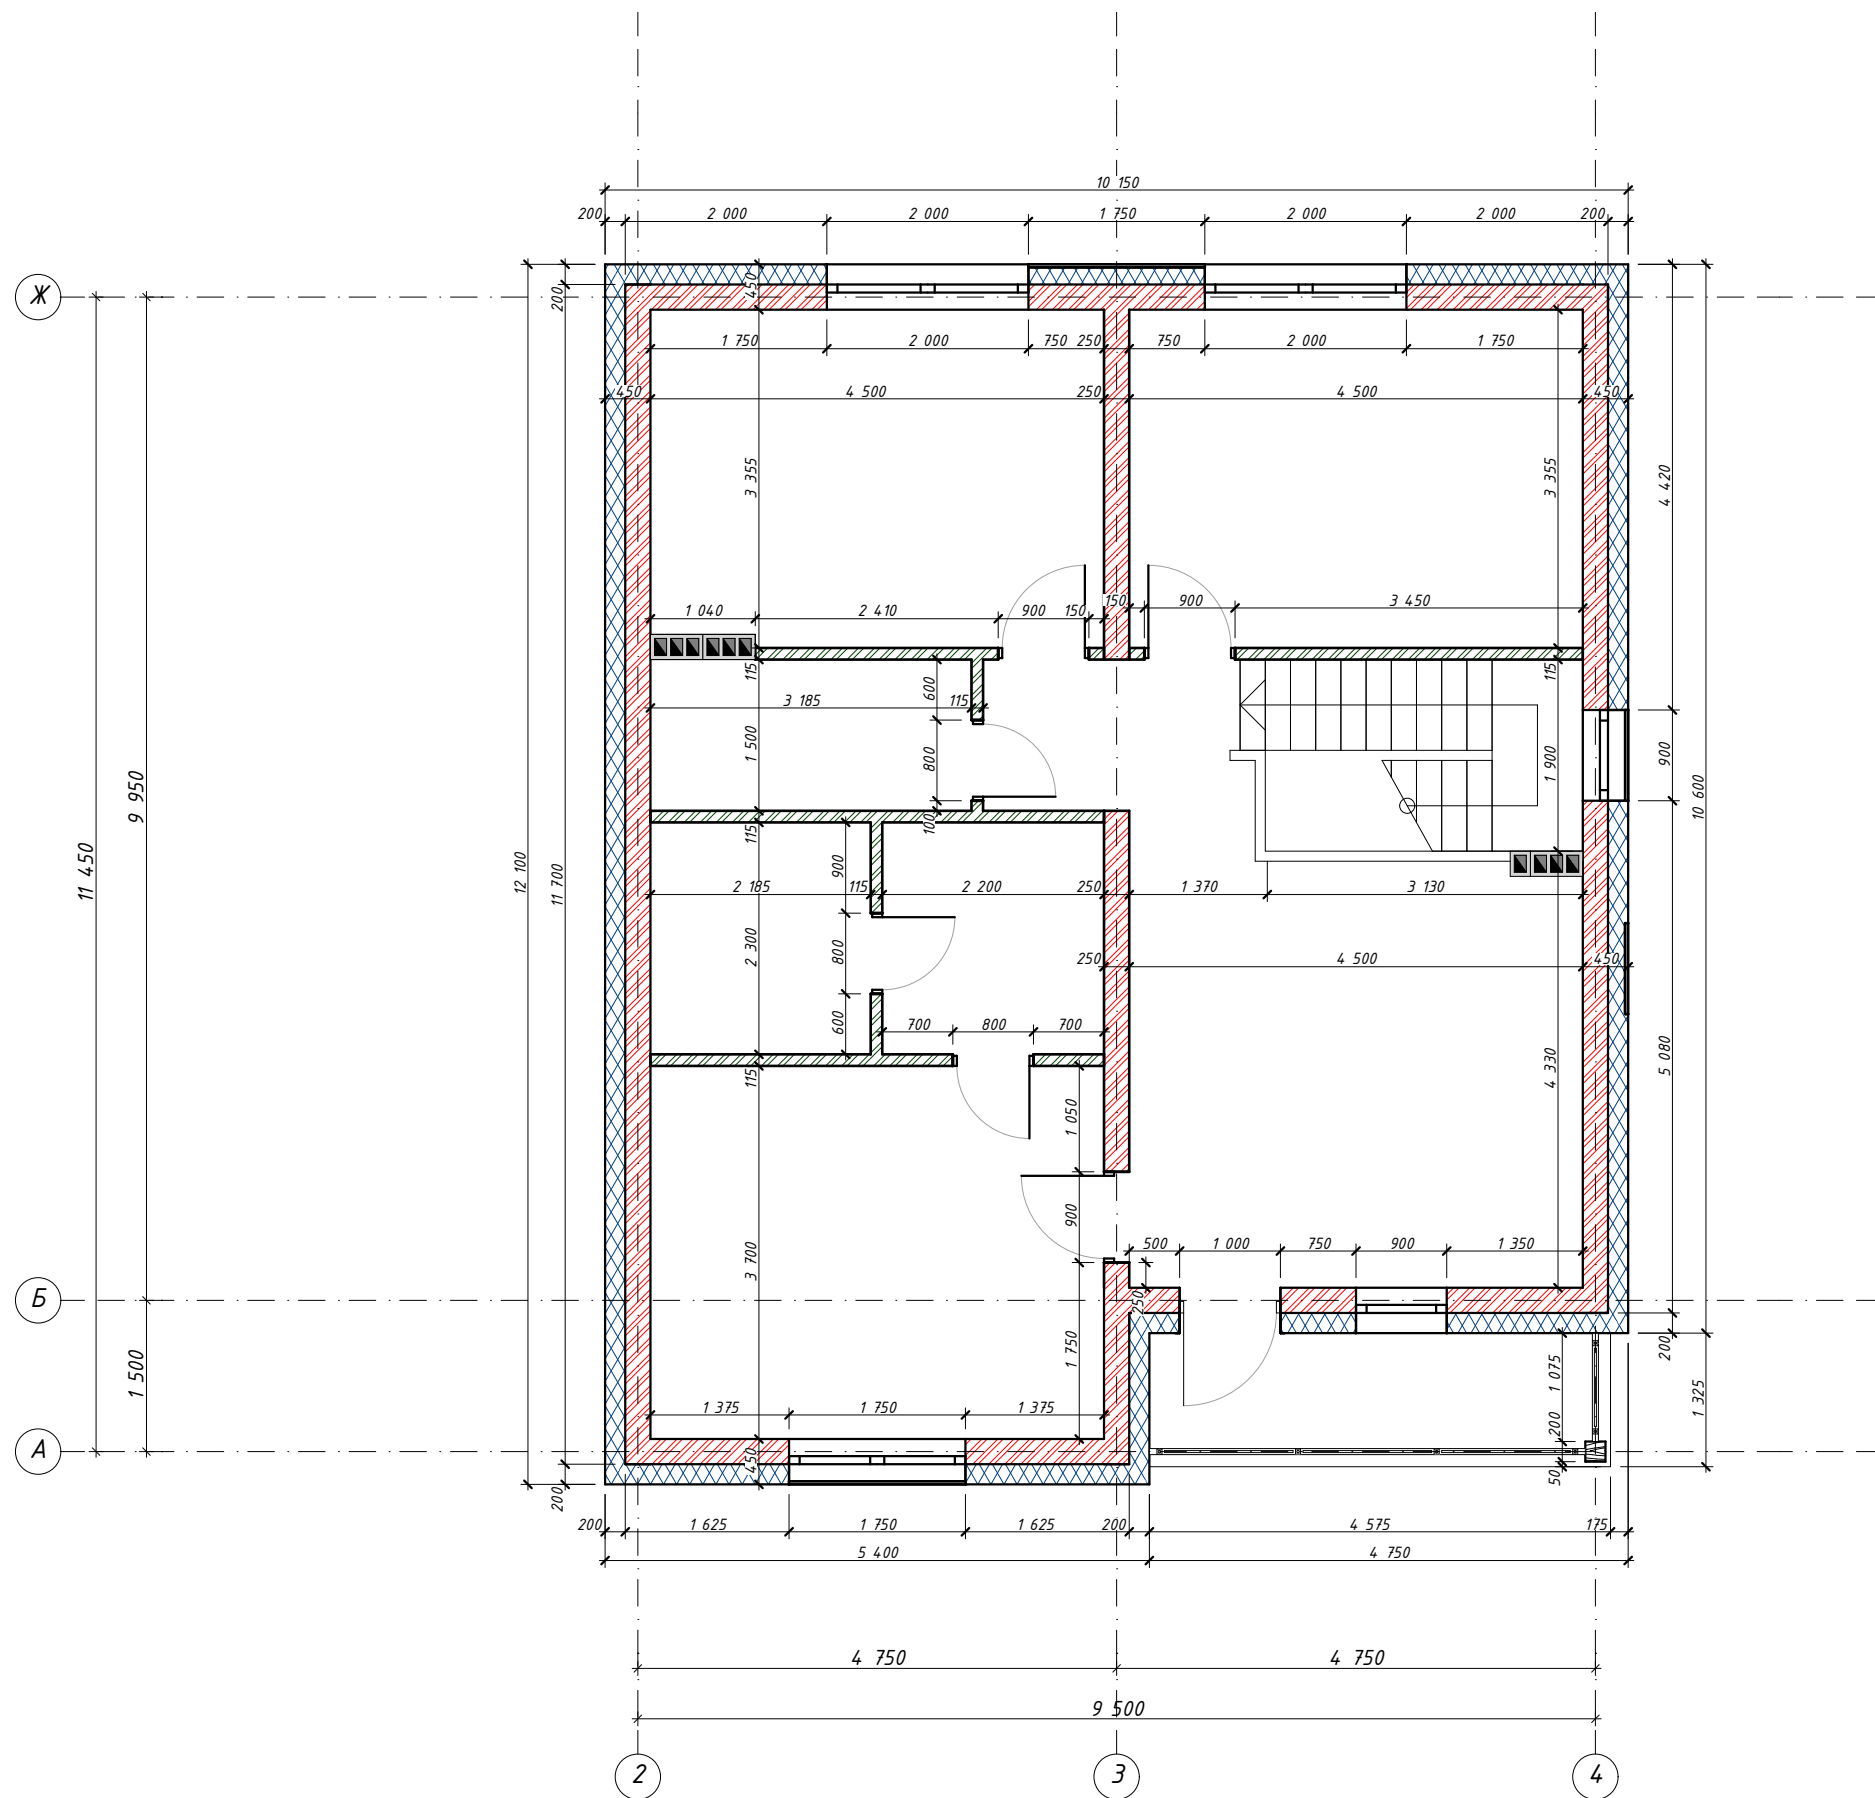

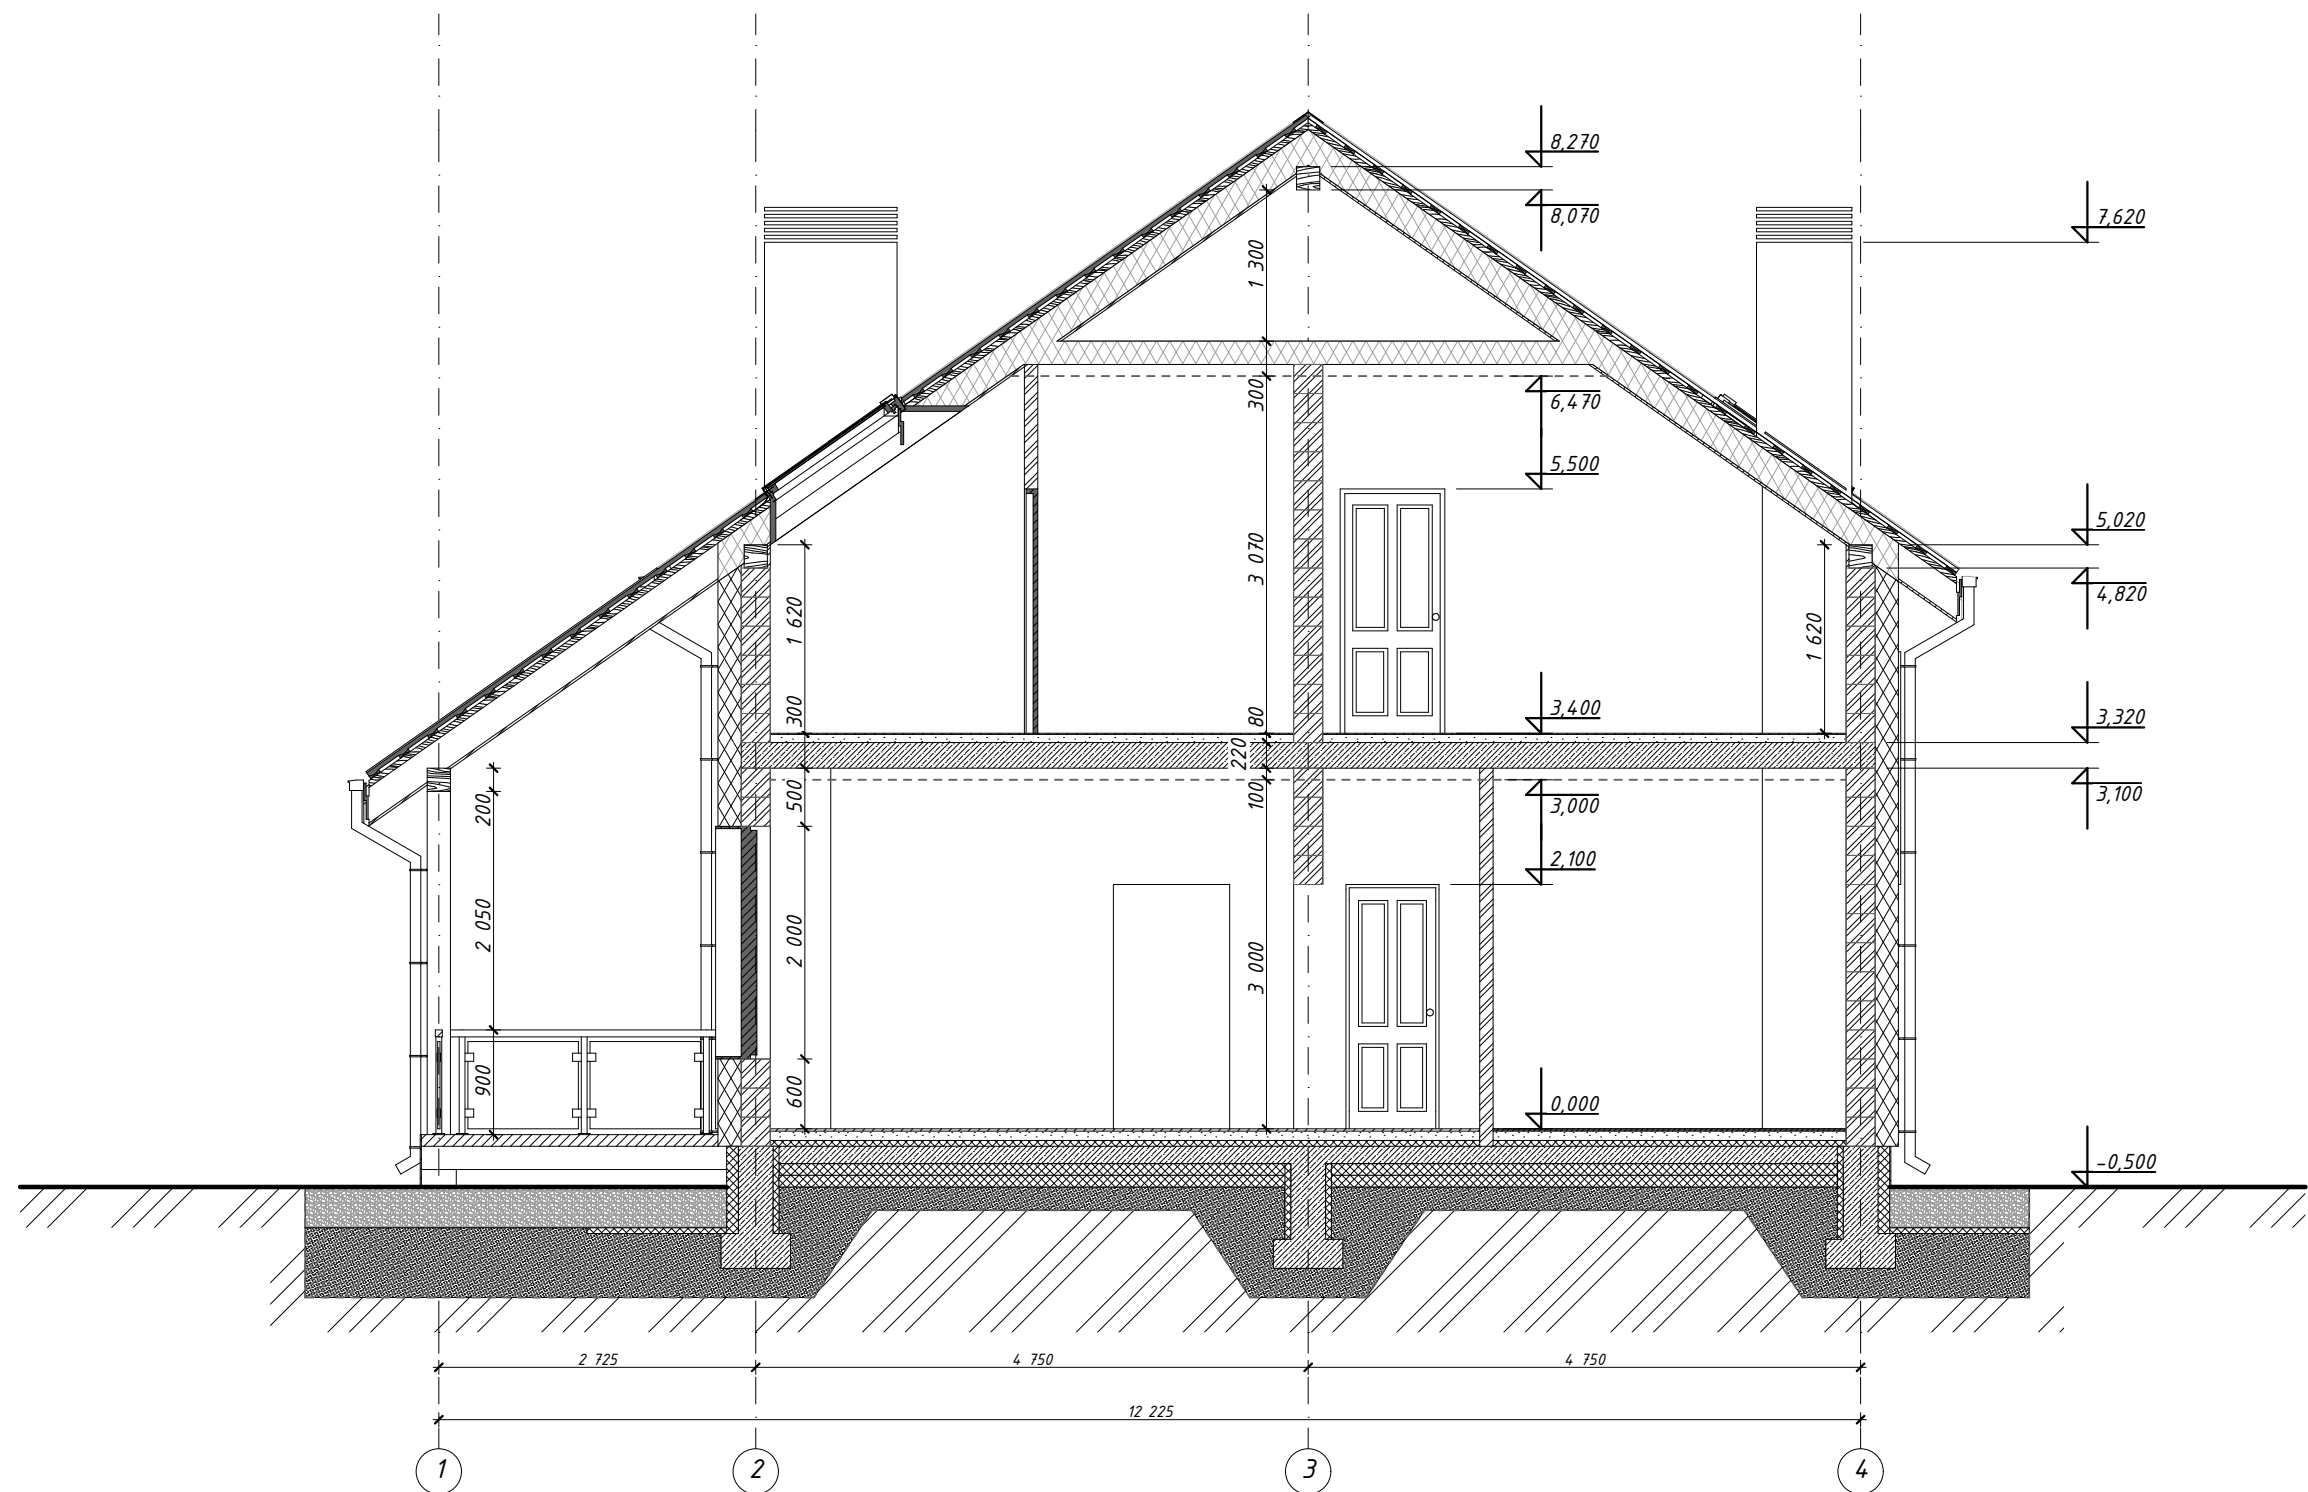

Примечание:

- За относительную отметку 0,000 принята отметка чистого пола 1-го этажа
- Отображение раскладки кирпича и иных рядовых элементов показано условно.


ЭП	Разрез 1-1	П04-0121-ЭП	Архитектор	Гардер С.В.			Stanislav Garder garder.satanislav@yandex.ru тел: +7 (999) 977-12-81	Лист
		Индивидуальный проект жилого дома	Заказчик	Важенин С.Н.				5
			Изм.	Колуч.	Лист	№Док.		Листов
						Подп.	Дата	11



Примечание:

- За относительную отметку 0,000 принята отметка чистого пола 1-го этажа
- Отображение раскладки кирпича и иных рядовых элементов показано условно.


ЭП	Фасад 1-4	П04-0121-ЭП										Stanislav Garder garder.satanislav@yandex.ru тел: +7 (999) 977-12-81	Лист
		Индивидуальный проект жилого дома						Архитектор		Гардер С.В.			6
								Заказчик		Важенин С.Н.			Листов
								Изм.	Колуч.	Лист	№Док.		Подп.

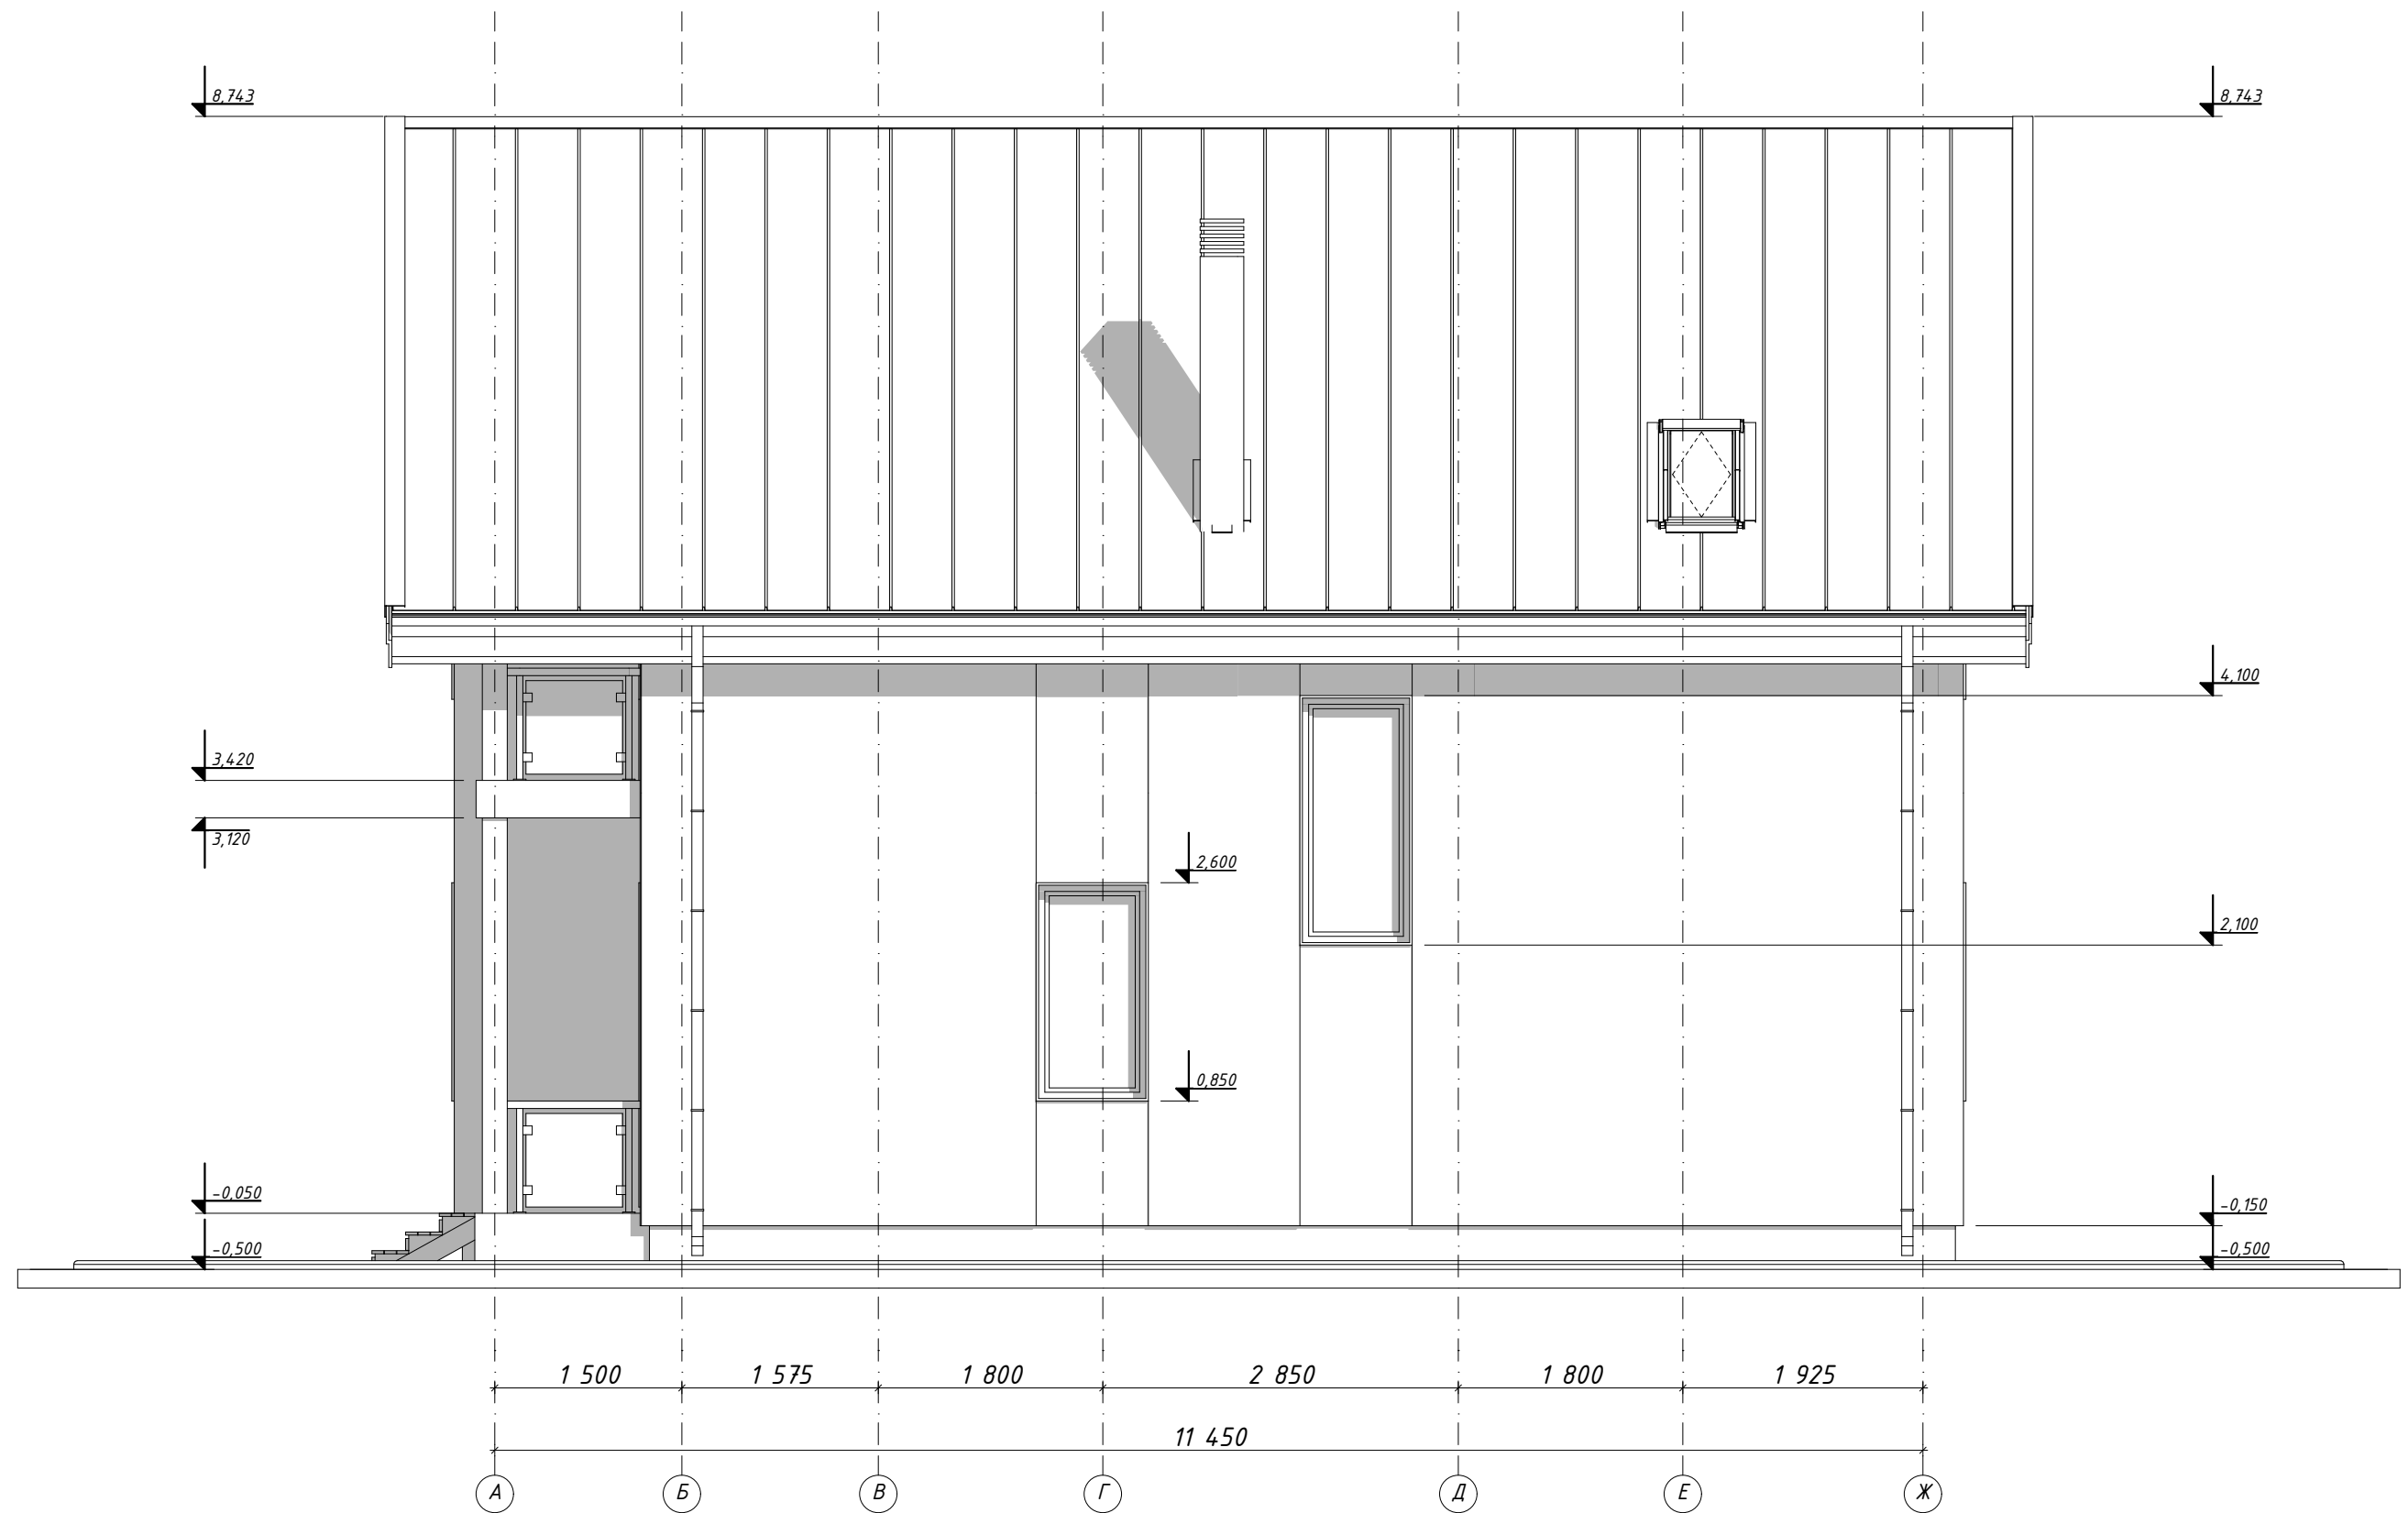

Примечание:

- За относительную отметку 0,000 принята отметка чистого пола 1-го этажа
- Отображение раскладки кирпича и иных рядовых элементов показано условно.


ЭП	Фасад А-Ж	П04-0121-ЭП									Stanislav Garder garder.satanislav@yandex.ru тел: +7 (999) 977-12-81	Лист
		Индивидуальный проект жилого дома					Архитектор		Гардер С.В.			7
							Заказчик		Важенин С.Н.			Листов
							Изм.	Колуч.	Лист	№Док.		Подп.

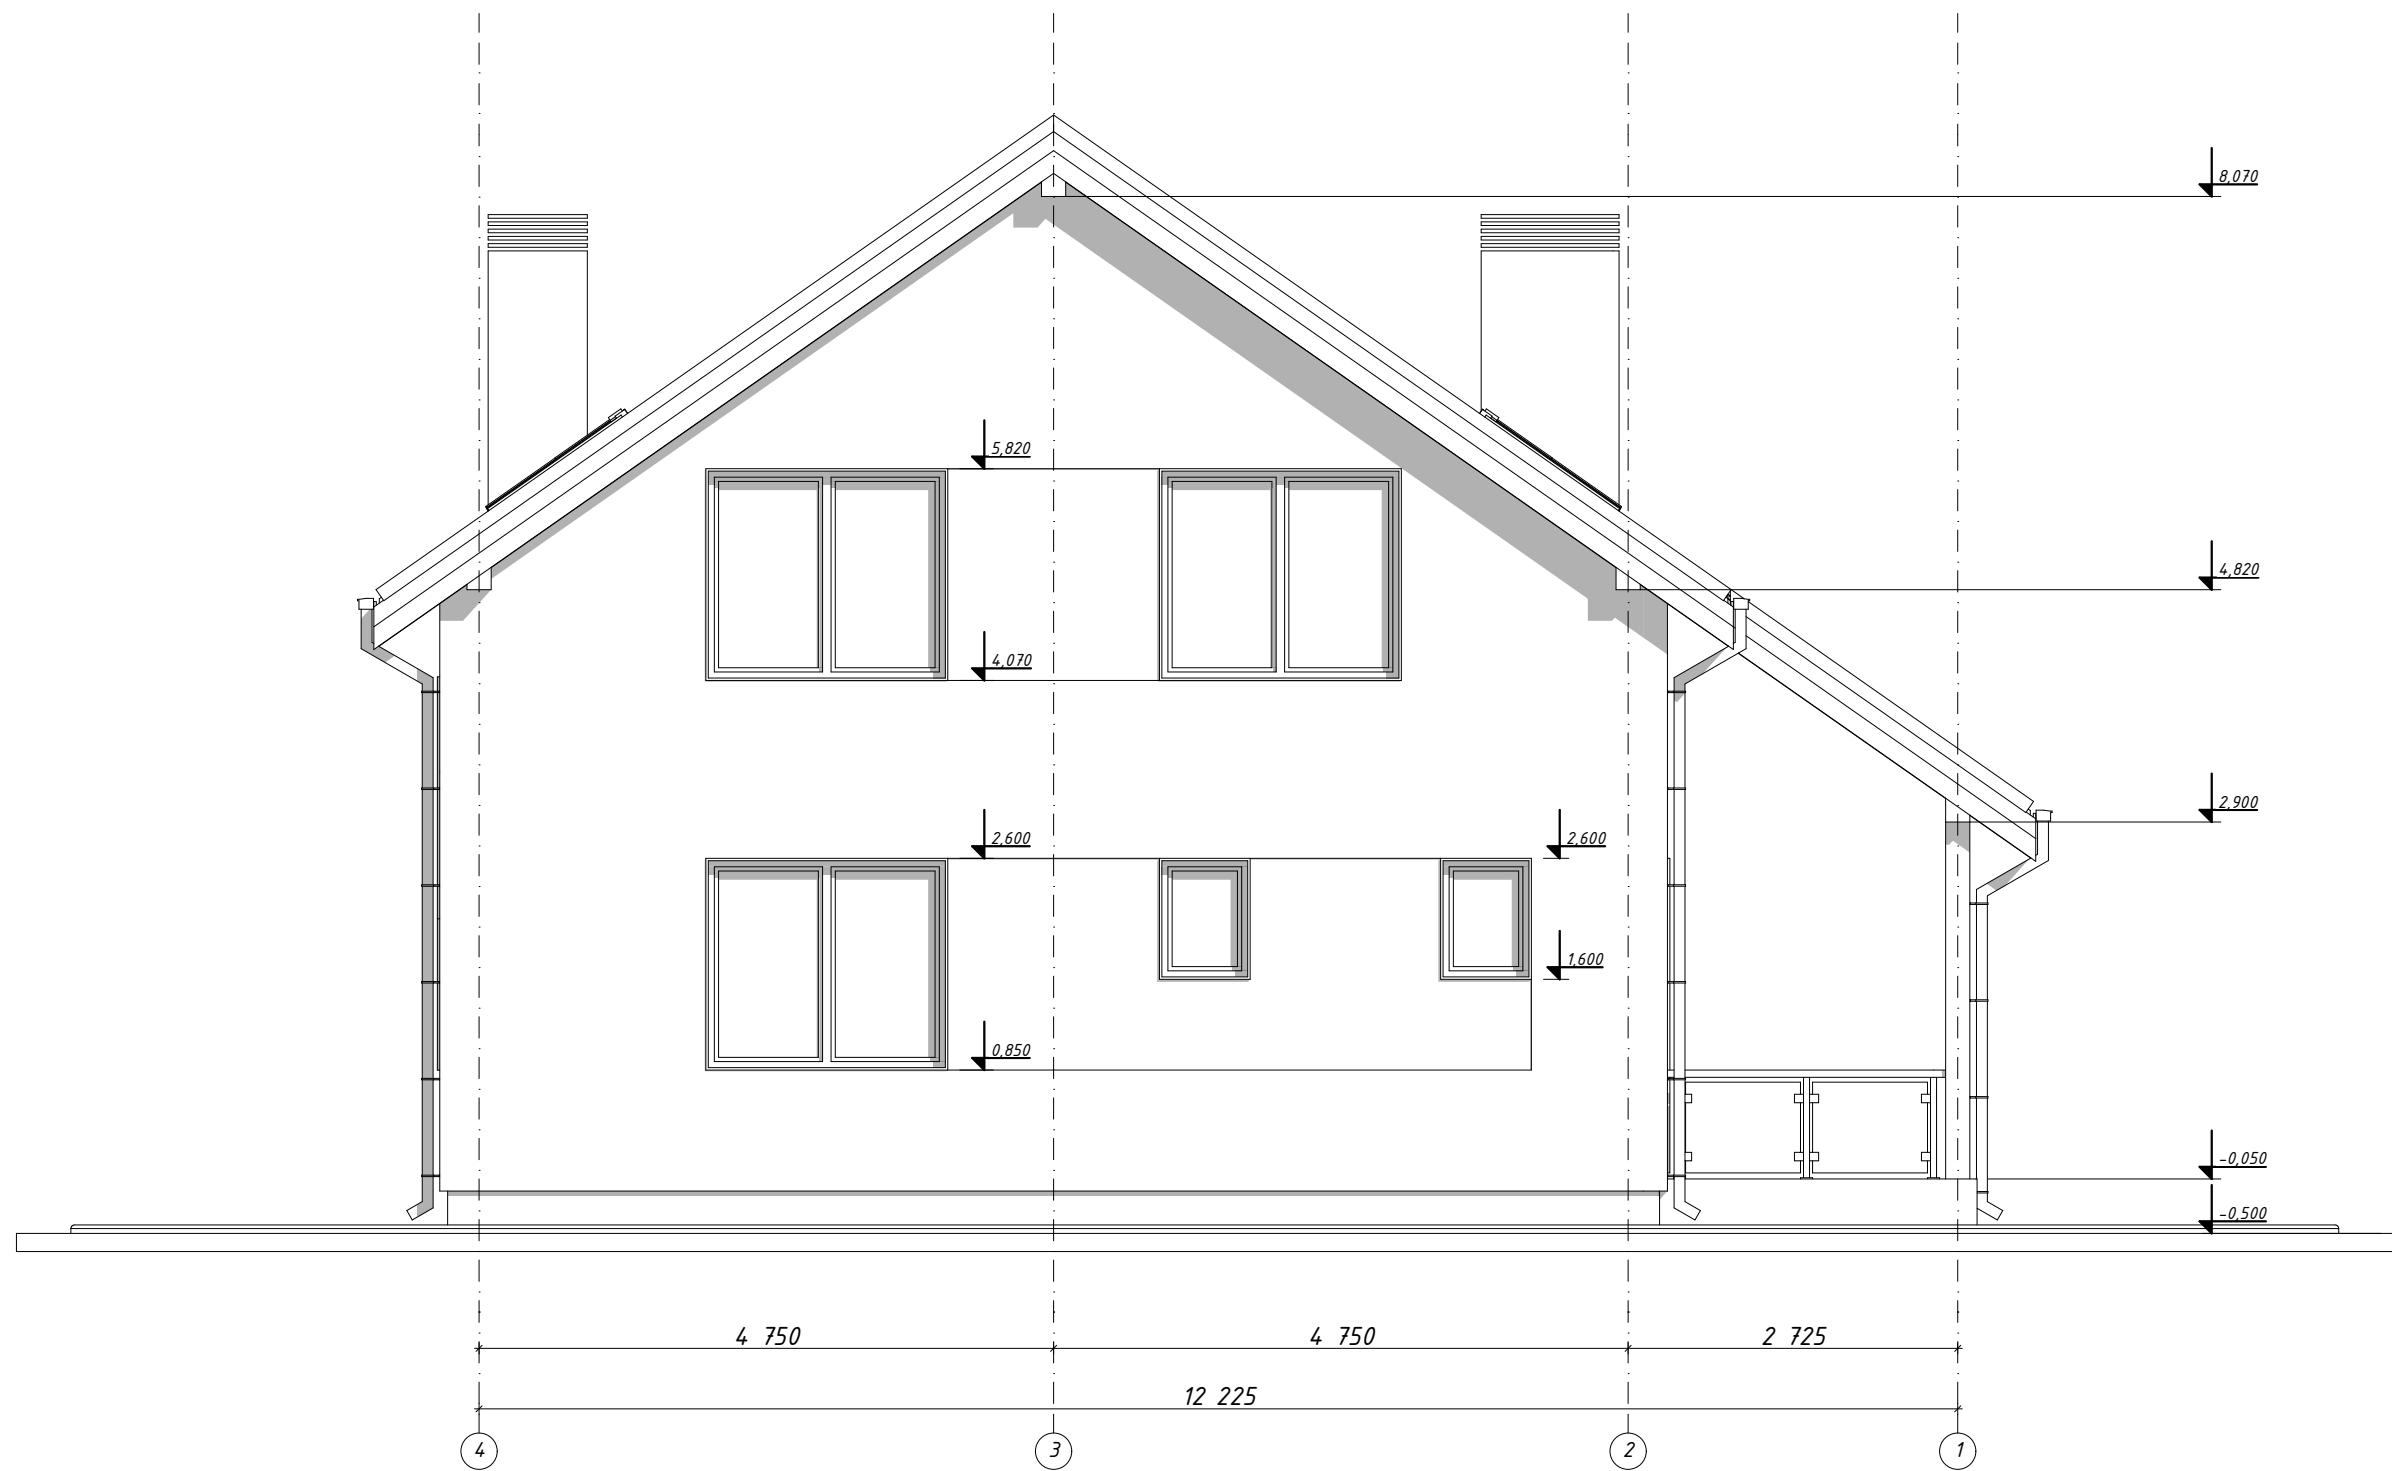

Примечание:

- За относительную отметку 0,000 принята отметка чистого пола 1-го этажа
- Отображение раскладки кирпича и иных рядовых элементов показано условно.

ЭП	Фасад 4-1	П04-0121-ЭП								Stanislav Garder garder.satanislav@yandex.ru тел: +7 (999) 977-12-81	Лист
		Индивидуальный проект жилого дома		Архитектор		Гардер С.В.					8
				Заказчик		Важенин С.Н.					Листов
				Изм.	Колуч	Лист	№Док.	Подп.	Дата		11

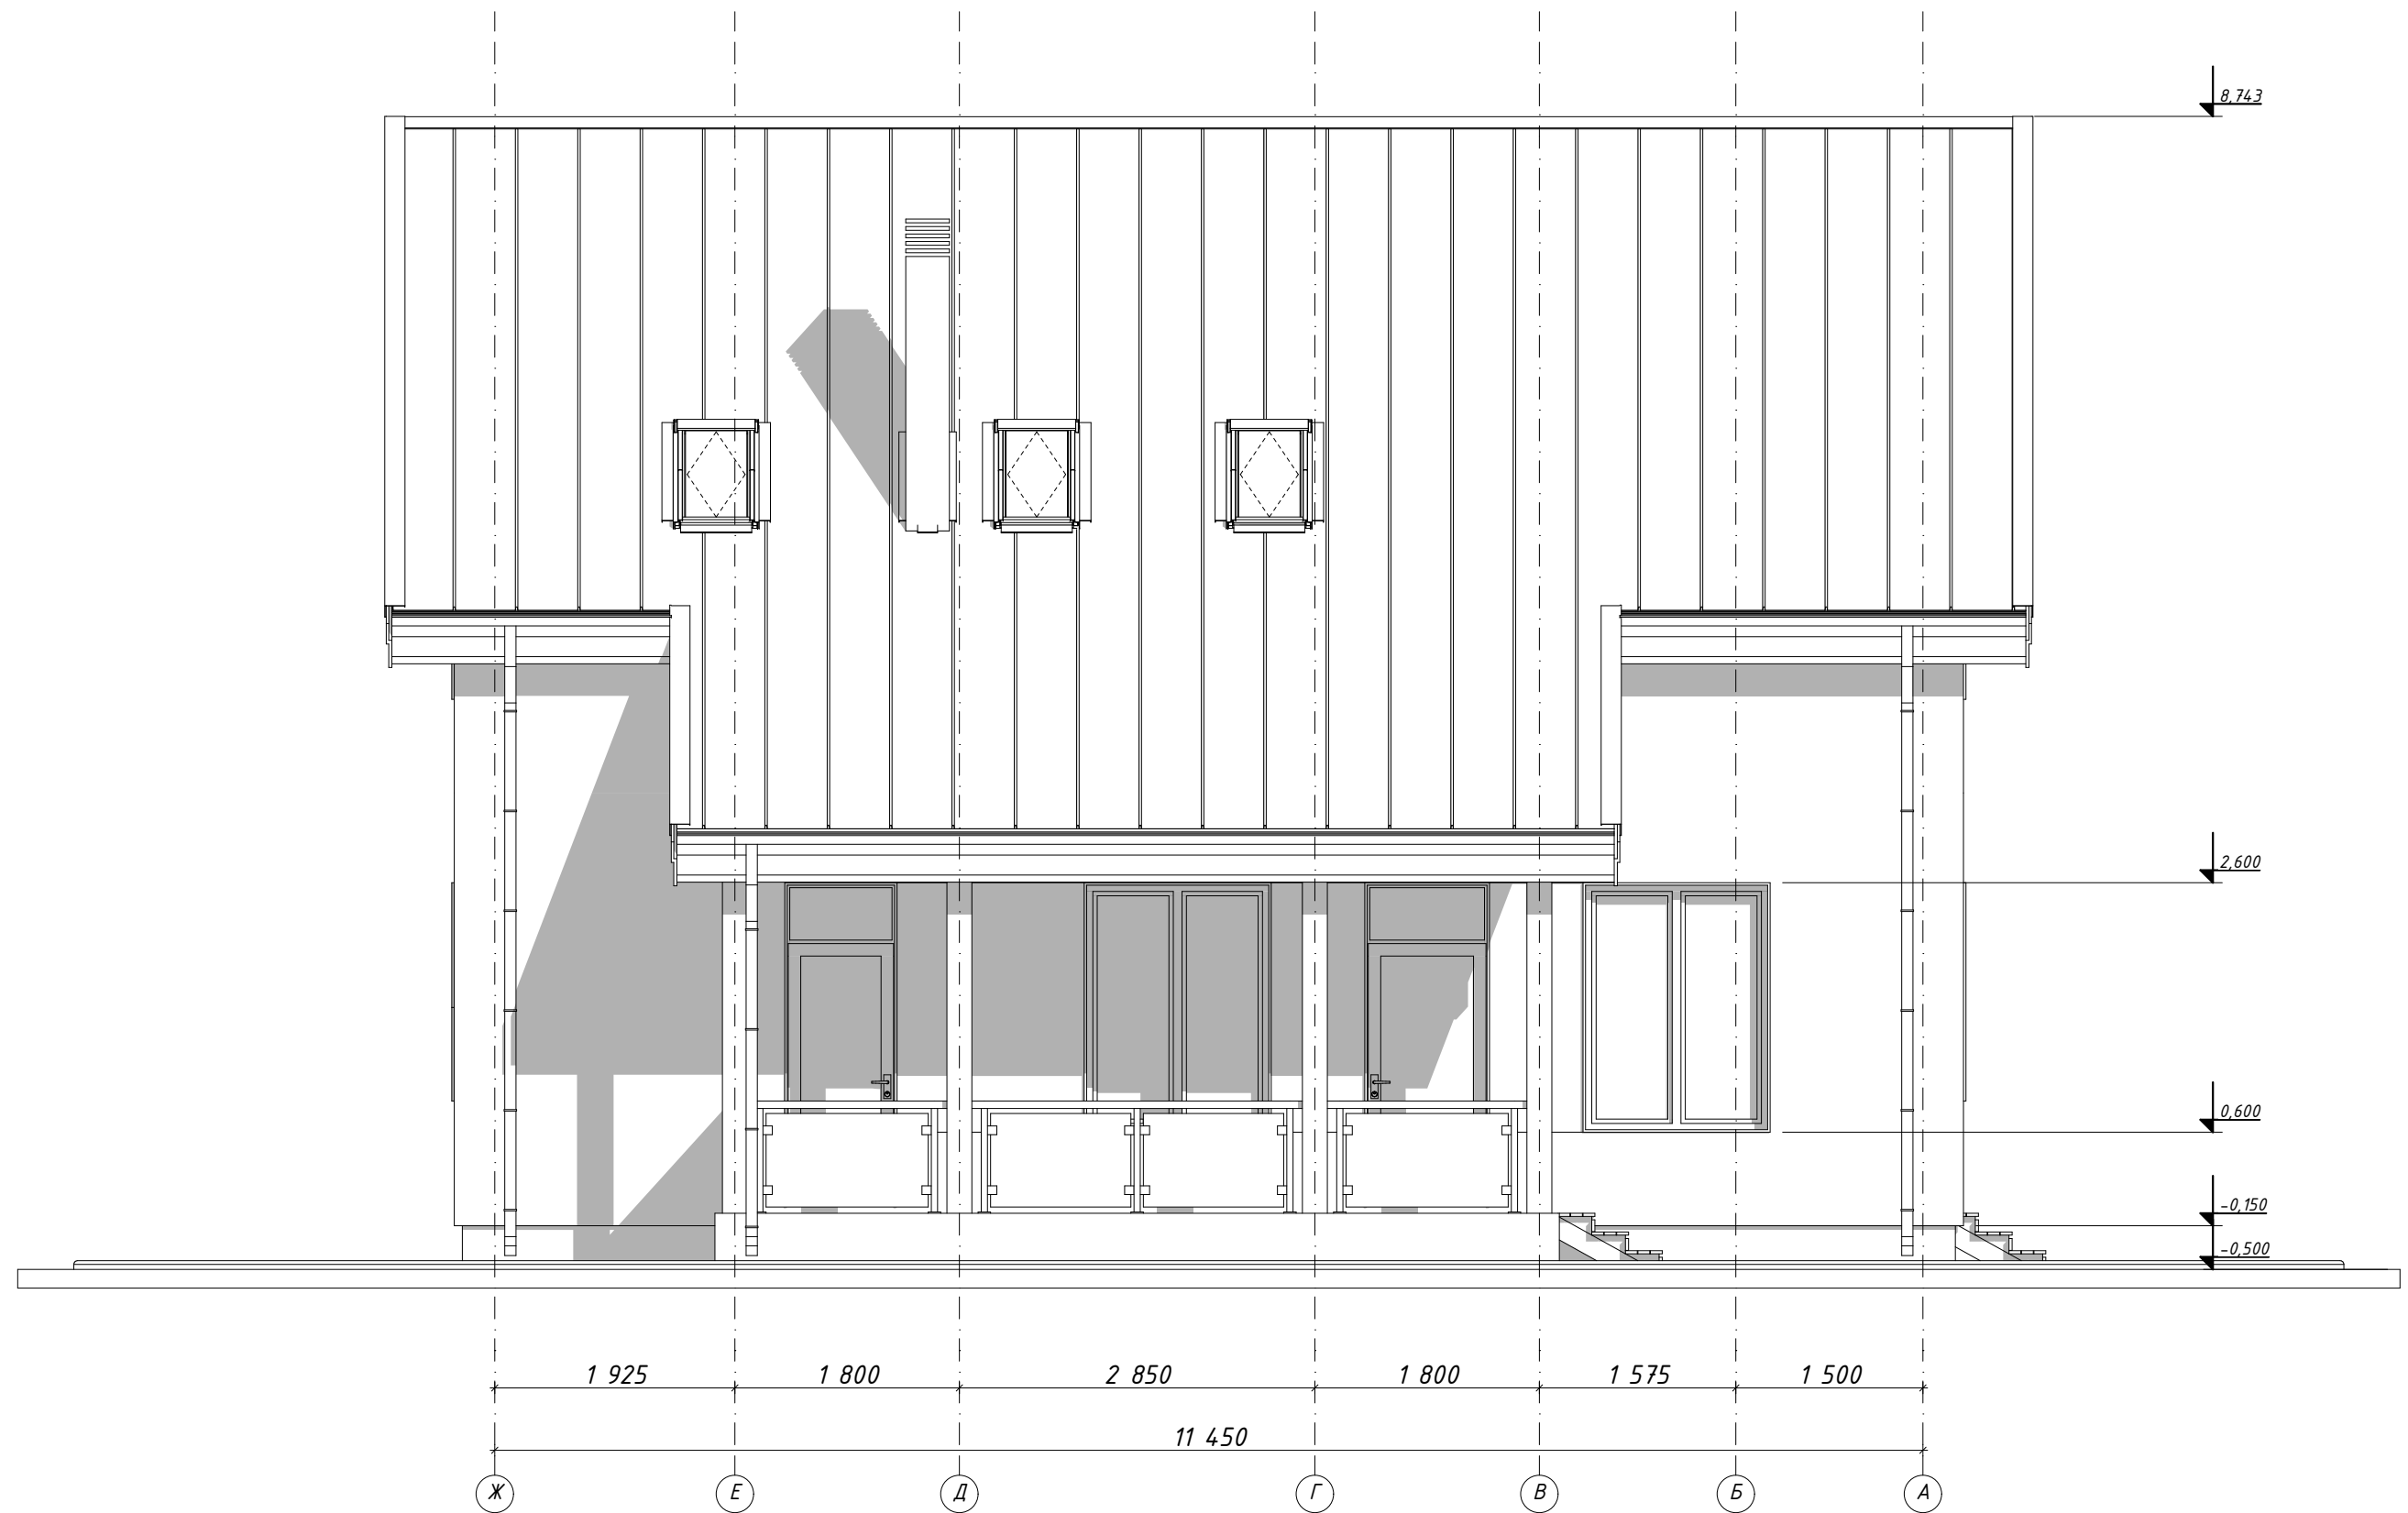

Примечание:

- За относительную отметку 0,000 принята отметка верхней плоскости фундаментной плиты
- Отображение раскладки кирпича и иных рядовых элементов показано условно.

ЭП	Фасад Ж-А	П04-0121-ЭП									Stanislav Garder garder.satanislav@yandex.ru тел: +7 (999) 977-12-81	Лист
		Индивидуальный проект жилого дома					Архитектор	Гардер С.В.				9
							Заказчик	Важенин С.Н.				Листов
							Изм.	Колуч.	Лист	№Док.		Подп.



ЭП	Визуализация 1.1	П04-0121-ЭП						Stanislav Garder	Лист
		Индивидуальный проект жилого дома	Архитектор	Гардер С.В.				garder.satanislav@yandex.ru	10
			Заказчик	Важенин С.Н.				тел: +7 (999) 977-12-81	Листов
			Изм.	Колуч.	Лист	№Док.	Подп.	Дата	11



ЭП	Визуализация 1.2	П04-0121-ЭП						Stanislav Garder garder.satanislav@yandex.ru тел: +7 (999) 977-12-81	Лист
		Индивидуальный проект жилого дома	Архитектор	Гардер С.В.					11
			Заказчик	Важенин С.Н.					Листов
			Изм.	Колуч.	Лист	№Док.	Подп.	Дата	11