


ПРОЕКТ ЖИЛОГО ДОМА С ГАРАЖОМ

Московская область, г Руза, д Коковино, Рузский
городской округ, кад. номер 50:19:0050306:394



ЛИСТ	НАИМЕНОВАНИЕ	СТР.	ЛИСТ	НАИМЕНОВАНИЕ	СТР.
	ТИТУЛЬНЫЙ ЛИСТ	1	9	ФАСАД 1-12	13
	СОДЕРЖАНИЕ АЛЬБОМА	2	10	ФАСАД А-К	14
	ПОЯСНИТЕЛЬНАЯ ЗАПИСКА	3	11	ФАСАД 12-1	15
	ГЕНПЛАН УЧАСТКА	4	12	ФАСАД К-А	16
1	ОБЩИЙ ВИД 1	5	13	РАЗРЕЗ 1-1	17
2	ОБЩИЙ ВИД 2	6	14	РАЗРЕЗ 2-2	18
3	ОБЩИЙ ВИД 3	7	15	РАЗРЕЗ 3-3	19
4	ОБЩИЙ ВИД 4	8	16	РАЗРЕЗ 4-4	20
5	ПЛАН 1-го ЭТАЖА	9	17	СПЕЦИФИКАЦИЯ ОКОН И ВНЕШНИХ ДВЕРЕЙ	21
6	ПЛАН 2-го ЭТАЖА	10			
7	ПЛАН КРОВЛИ 1-Й ЯРУС	11			
8	ПЛАН КРОВЛИ 2-Й ЯРУС	12			



Г. А. П.			Состав проекта " Жилой дом с гаражом "
АРХИТЕКТОР			
КОНСТРУКТОР			
ЗАКАЗЧИК			

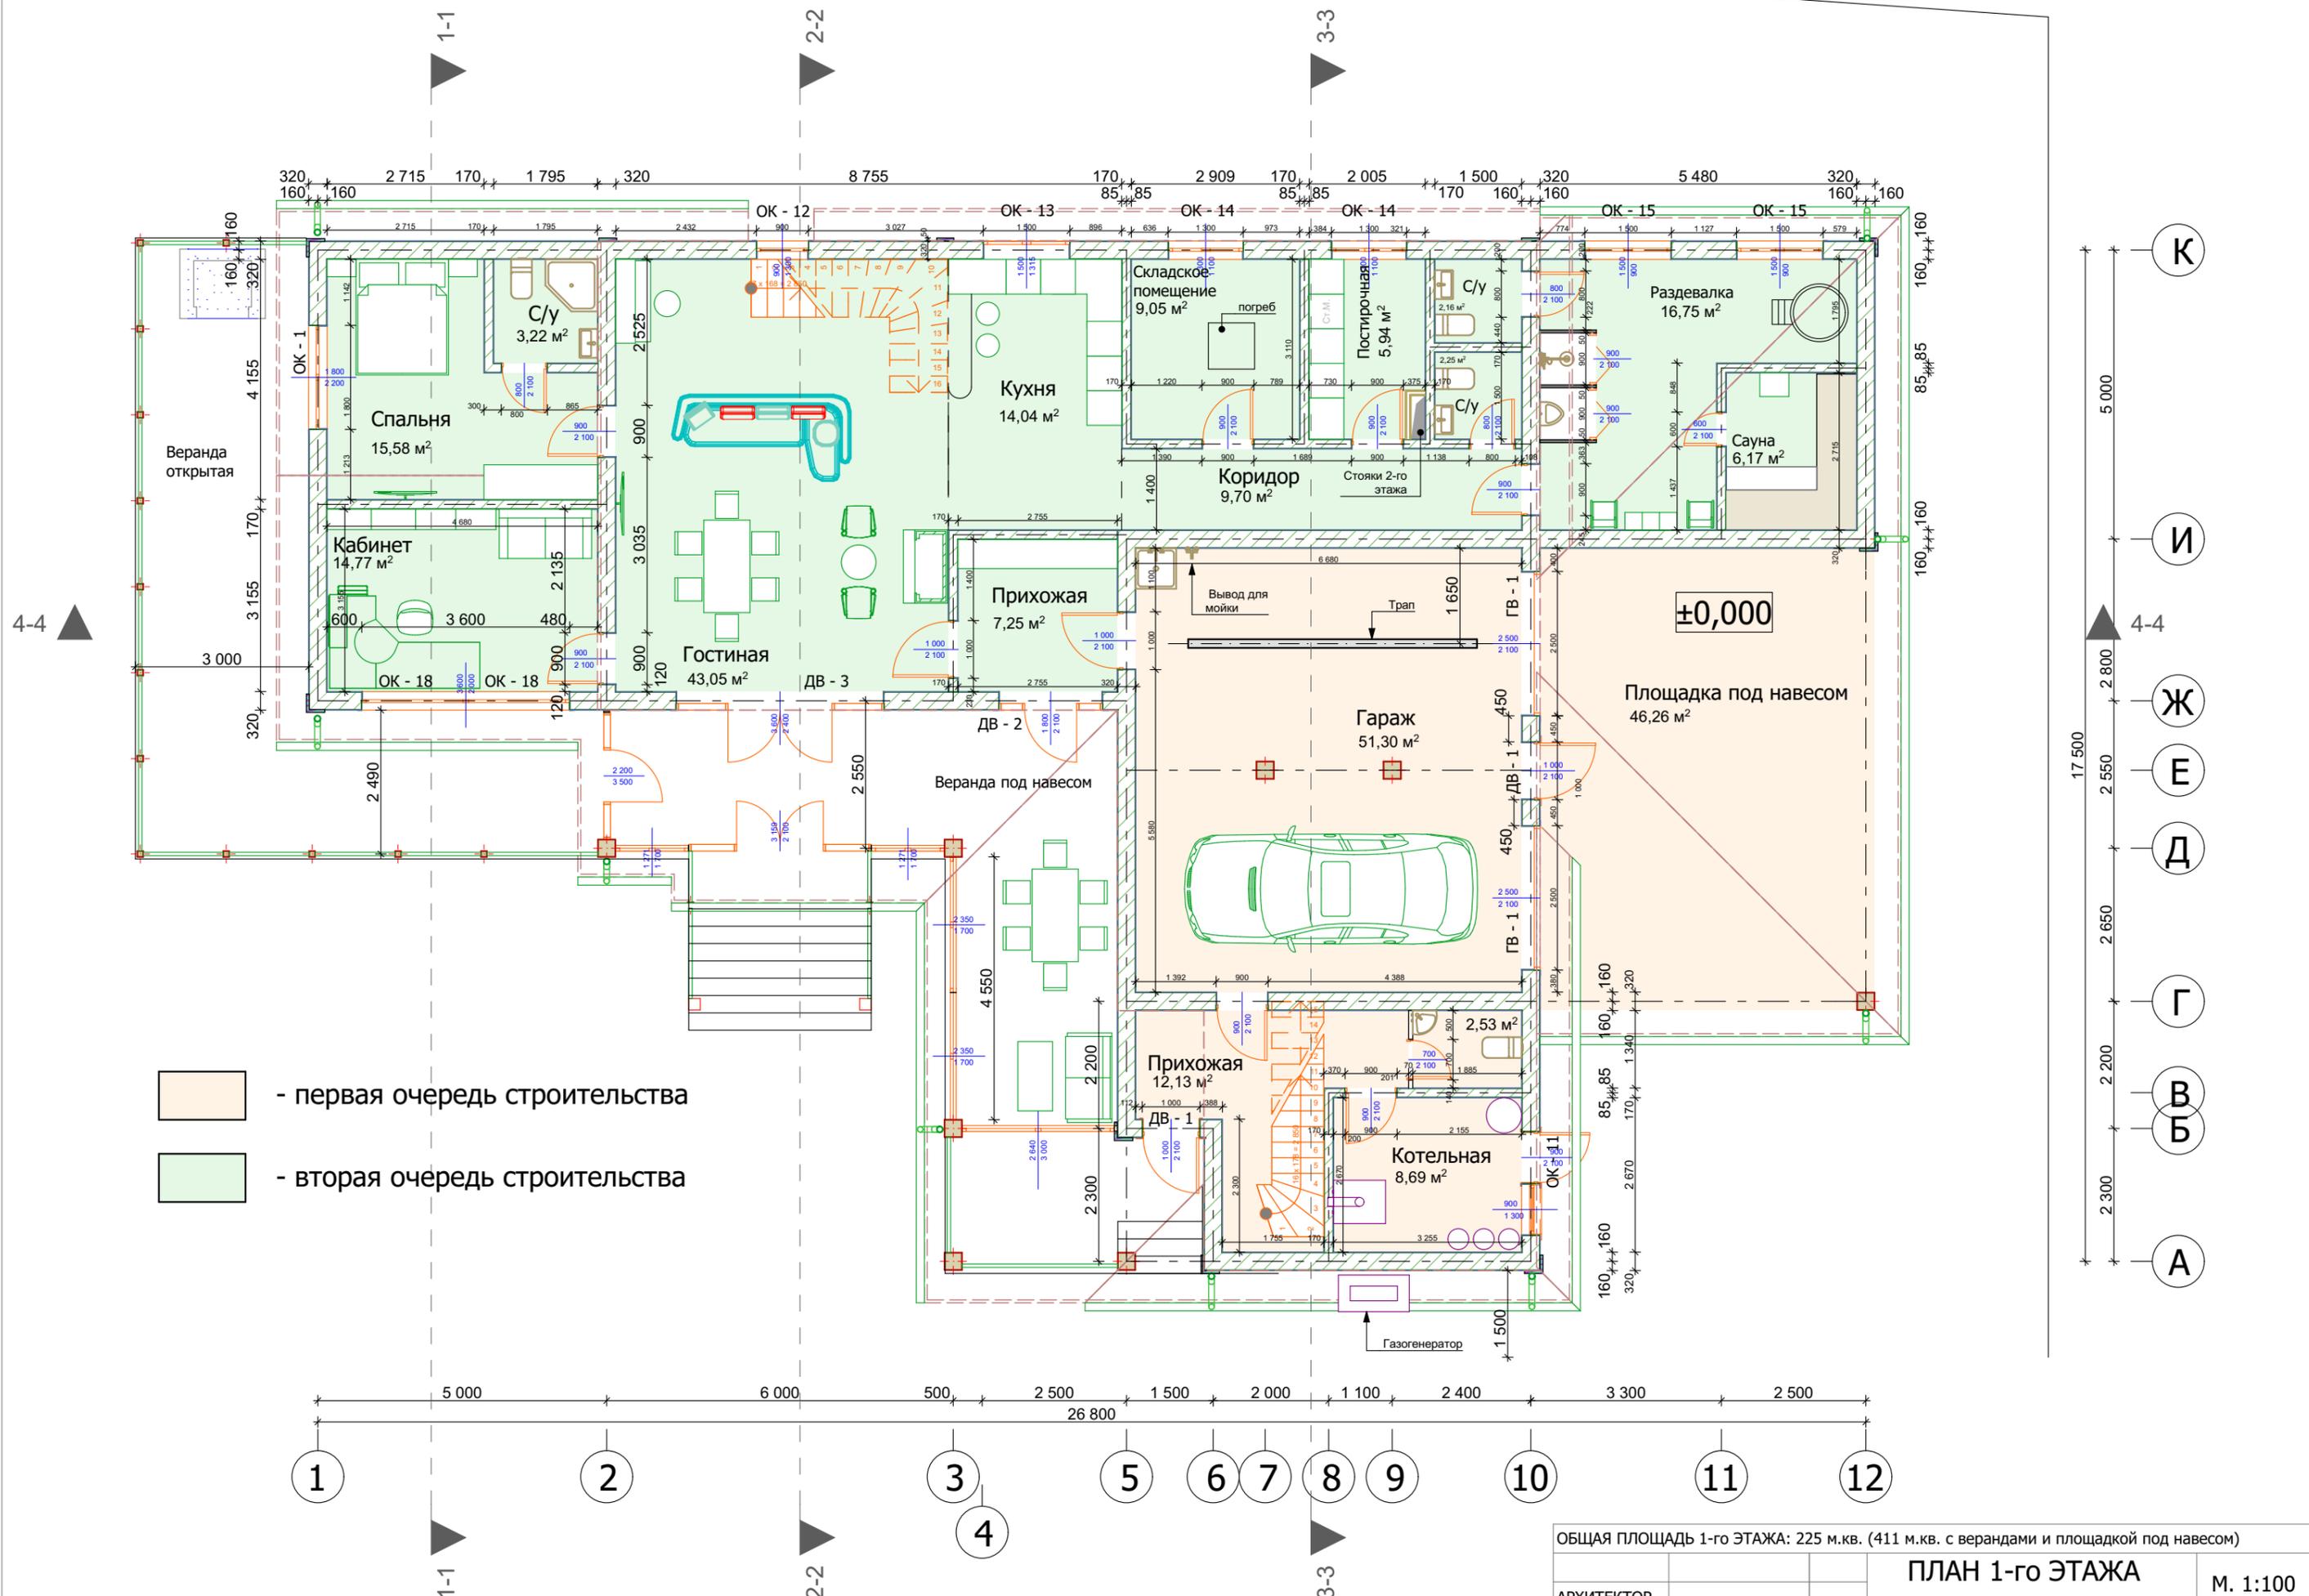

ОБЩАЯ ПЛОЩАДЬ 1-ГО ЭТАЖА: 225 м.кв. (411 м.кв. с верандами и площадкой под навесом)			
АРХИТЕКТОР		ПЛАН 1-ГО ЭТАЖА	М. 1:100
КОНСТРУКТОР			"Жилой дом с гаражом"
ЗАКАЗЧИК			Лист 5


4-4 ▲

- первая очередь строительства
- вторая очередь строительства

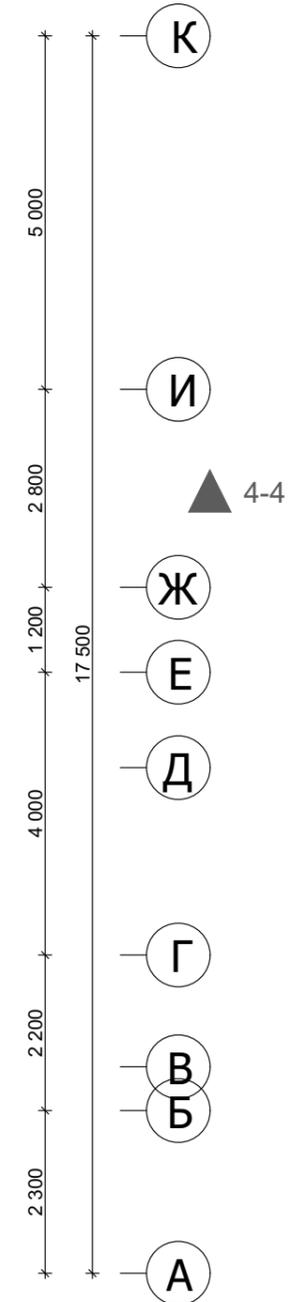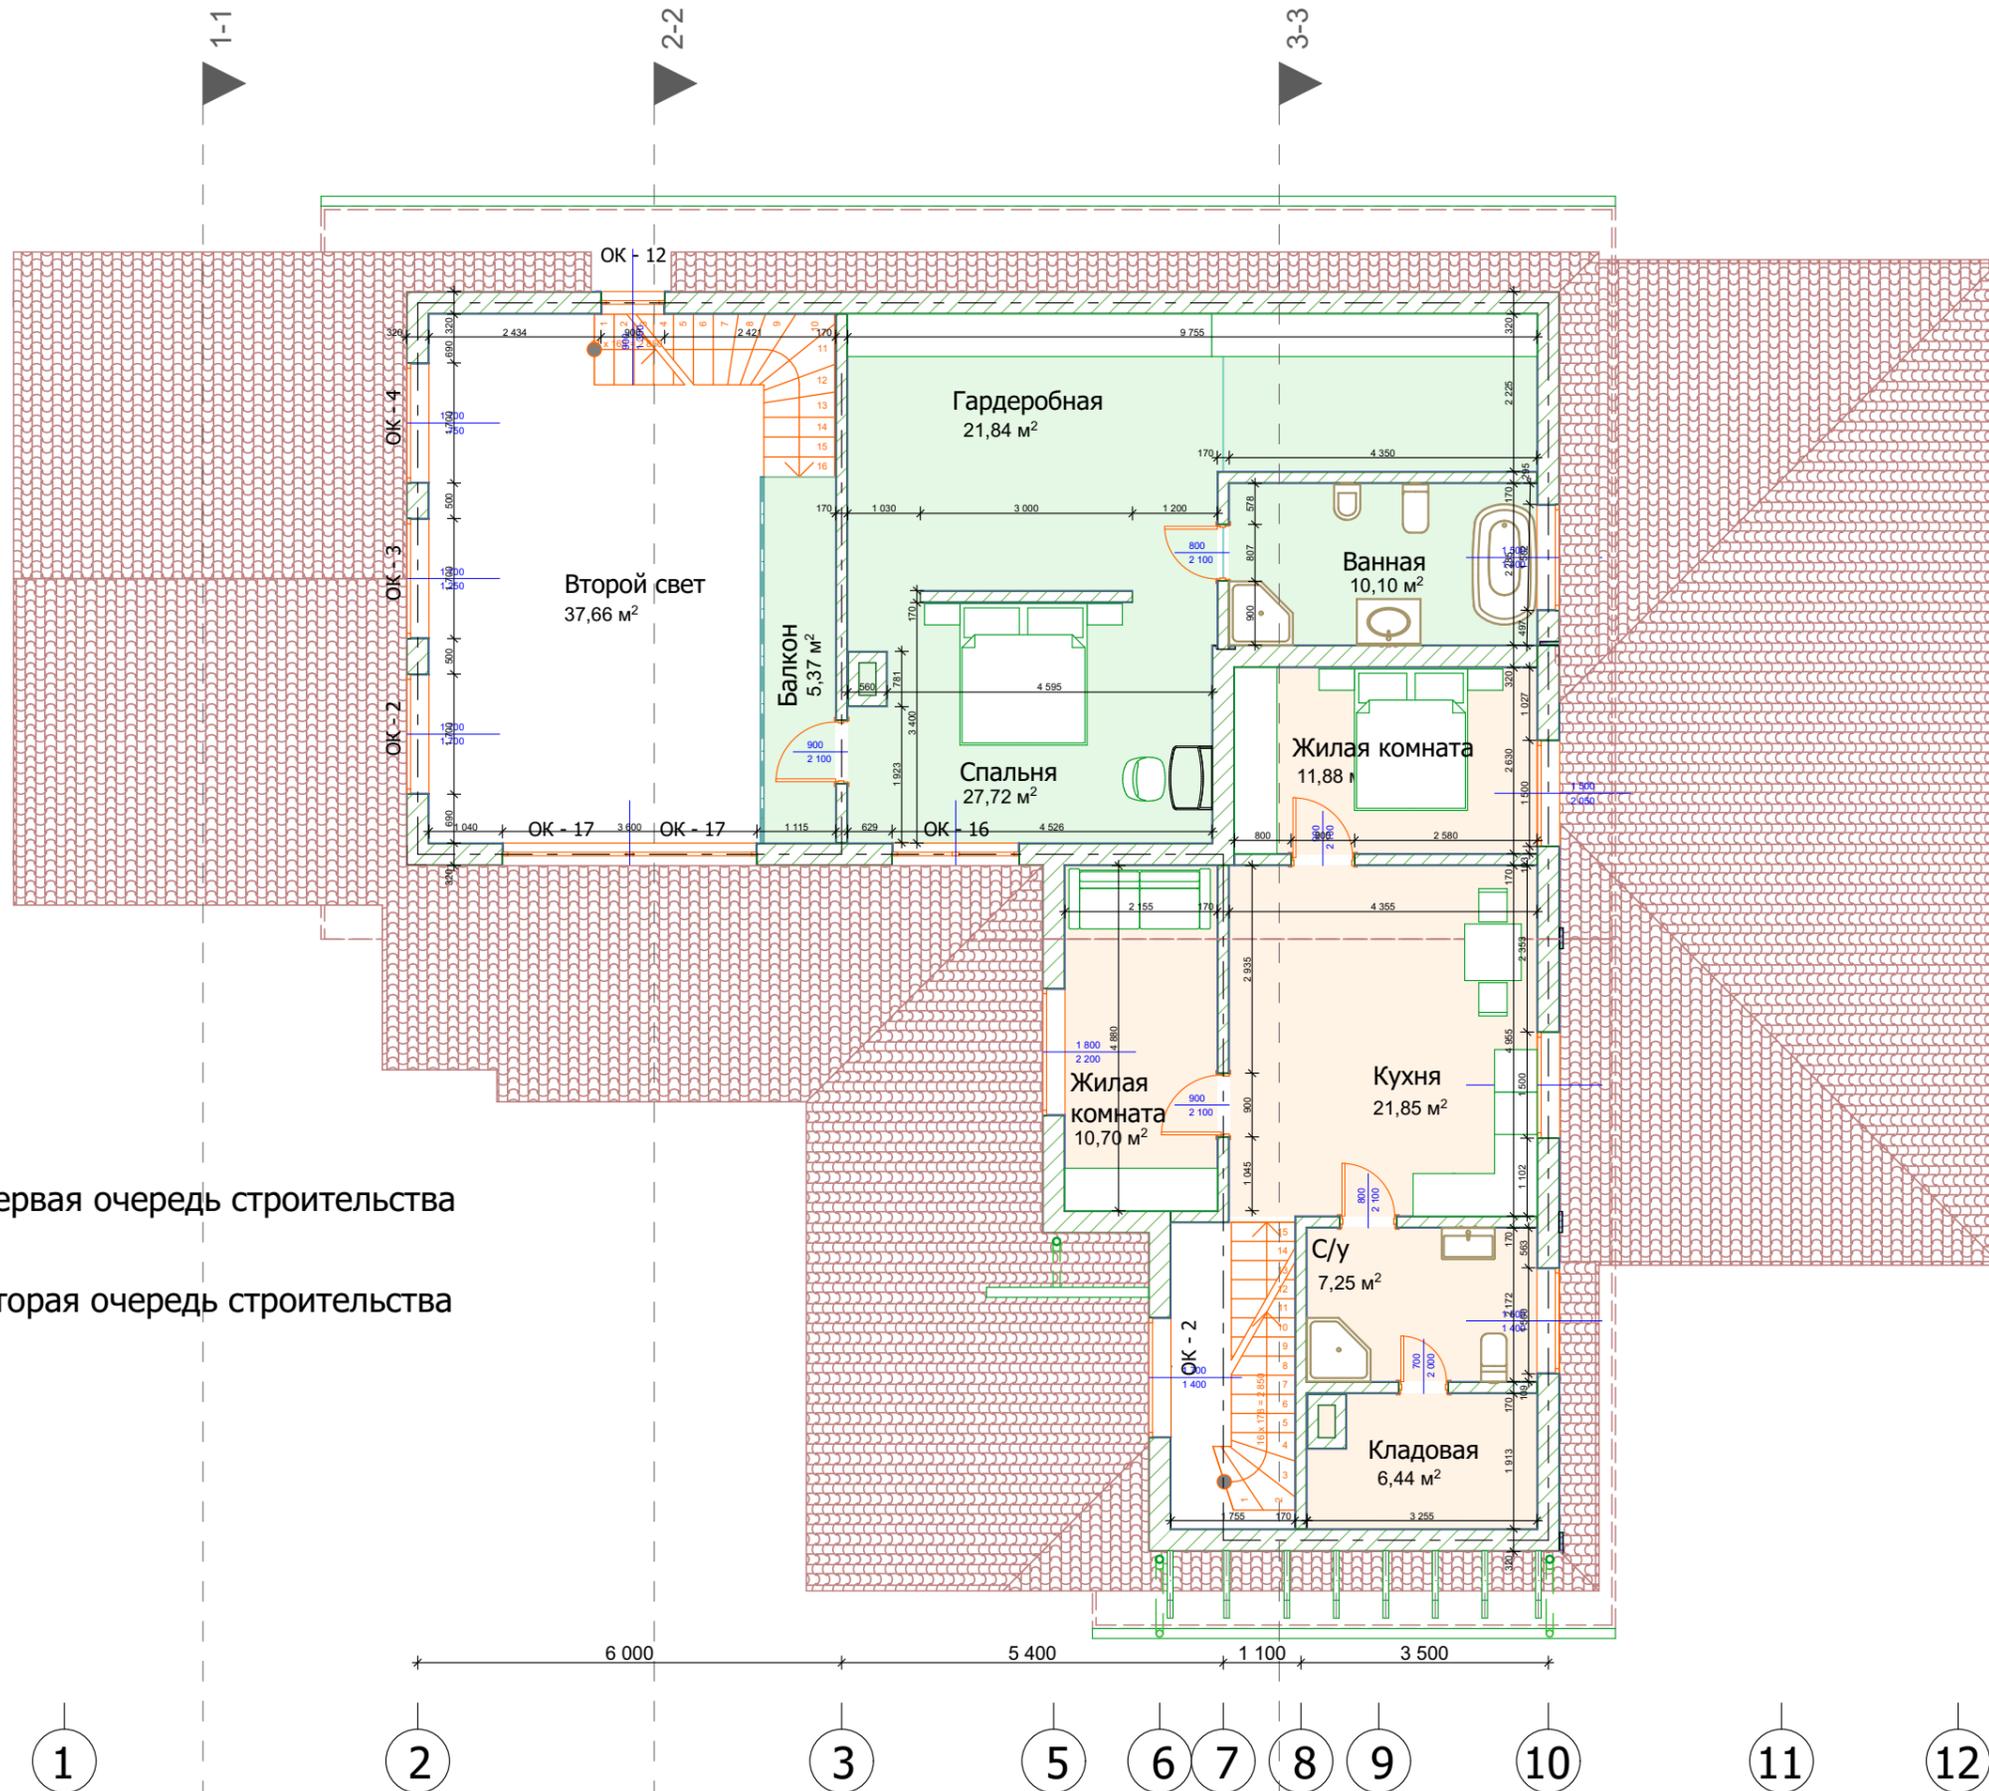

ОБЩАЯ ПЛОЩАДЬ 2-го ЭТАЖА: 123 м.кв. (без второго света)			
АРХИТЕКТОР		ПЛАН 2-го ЭТАЖА	М. 1:100
КОНСТРУКТОР			"Жилой дом с гаражом"
ЗАКАЗЧИК			Лист 6

4-4 ▲

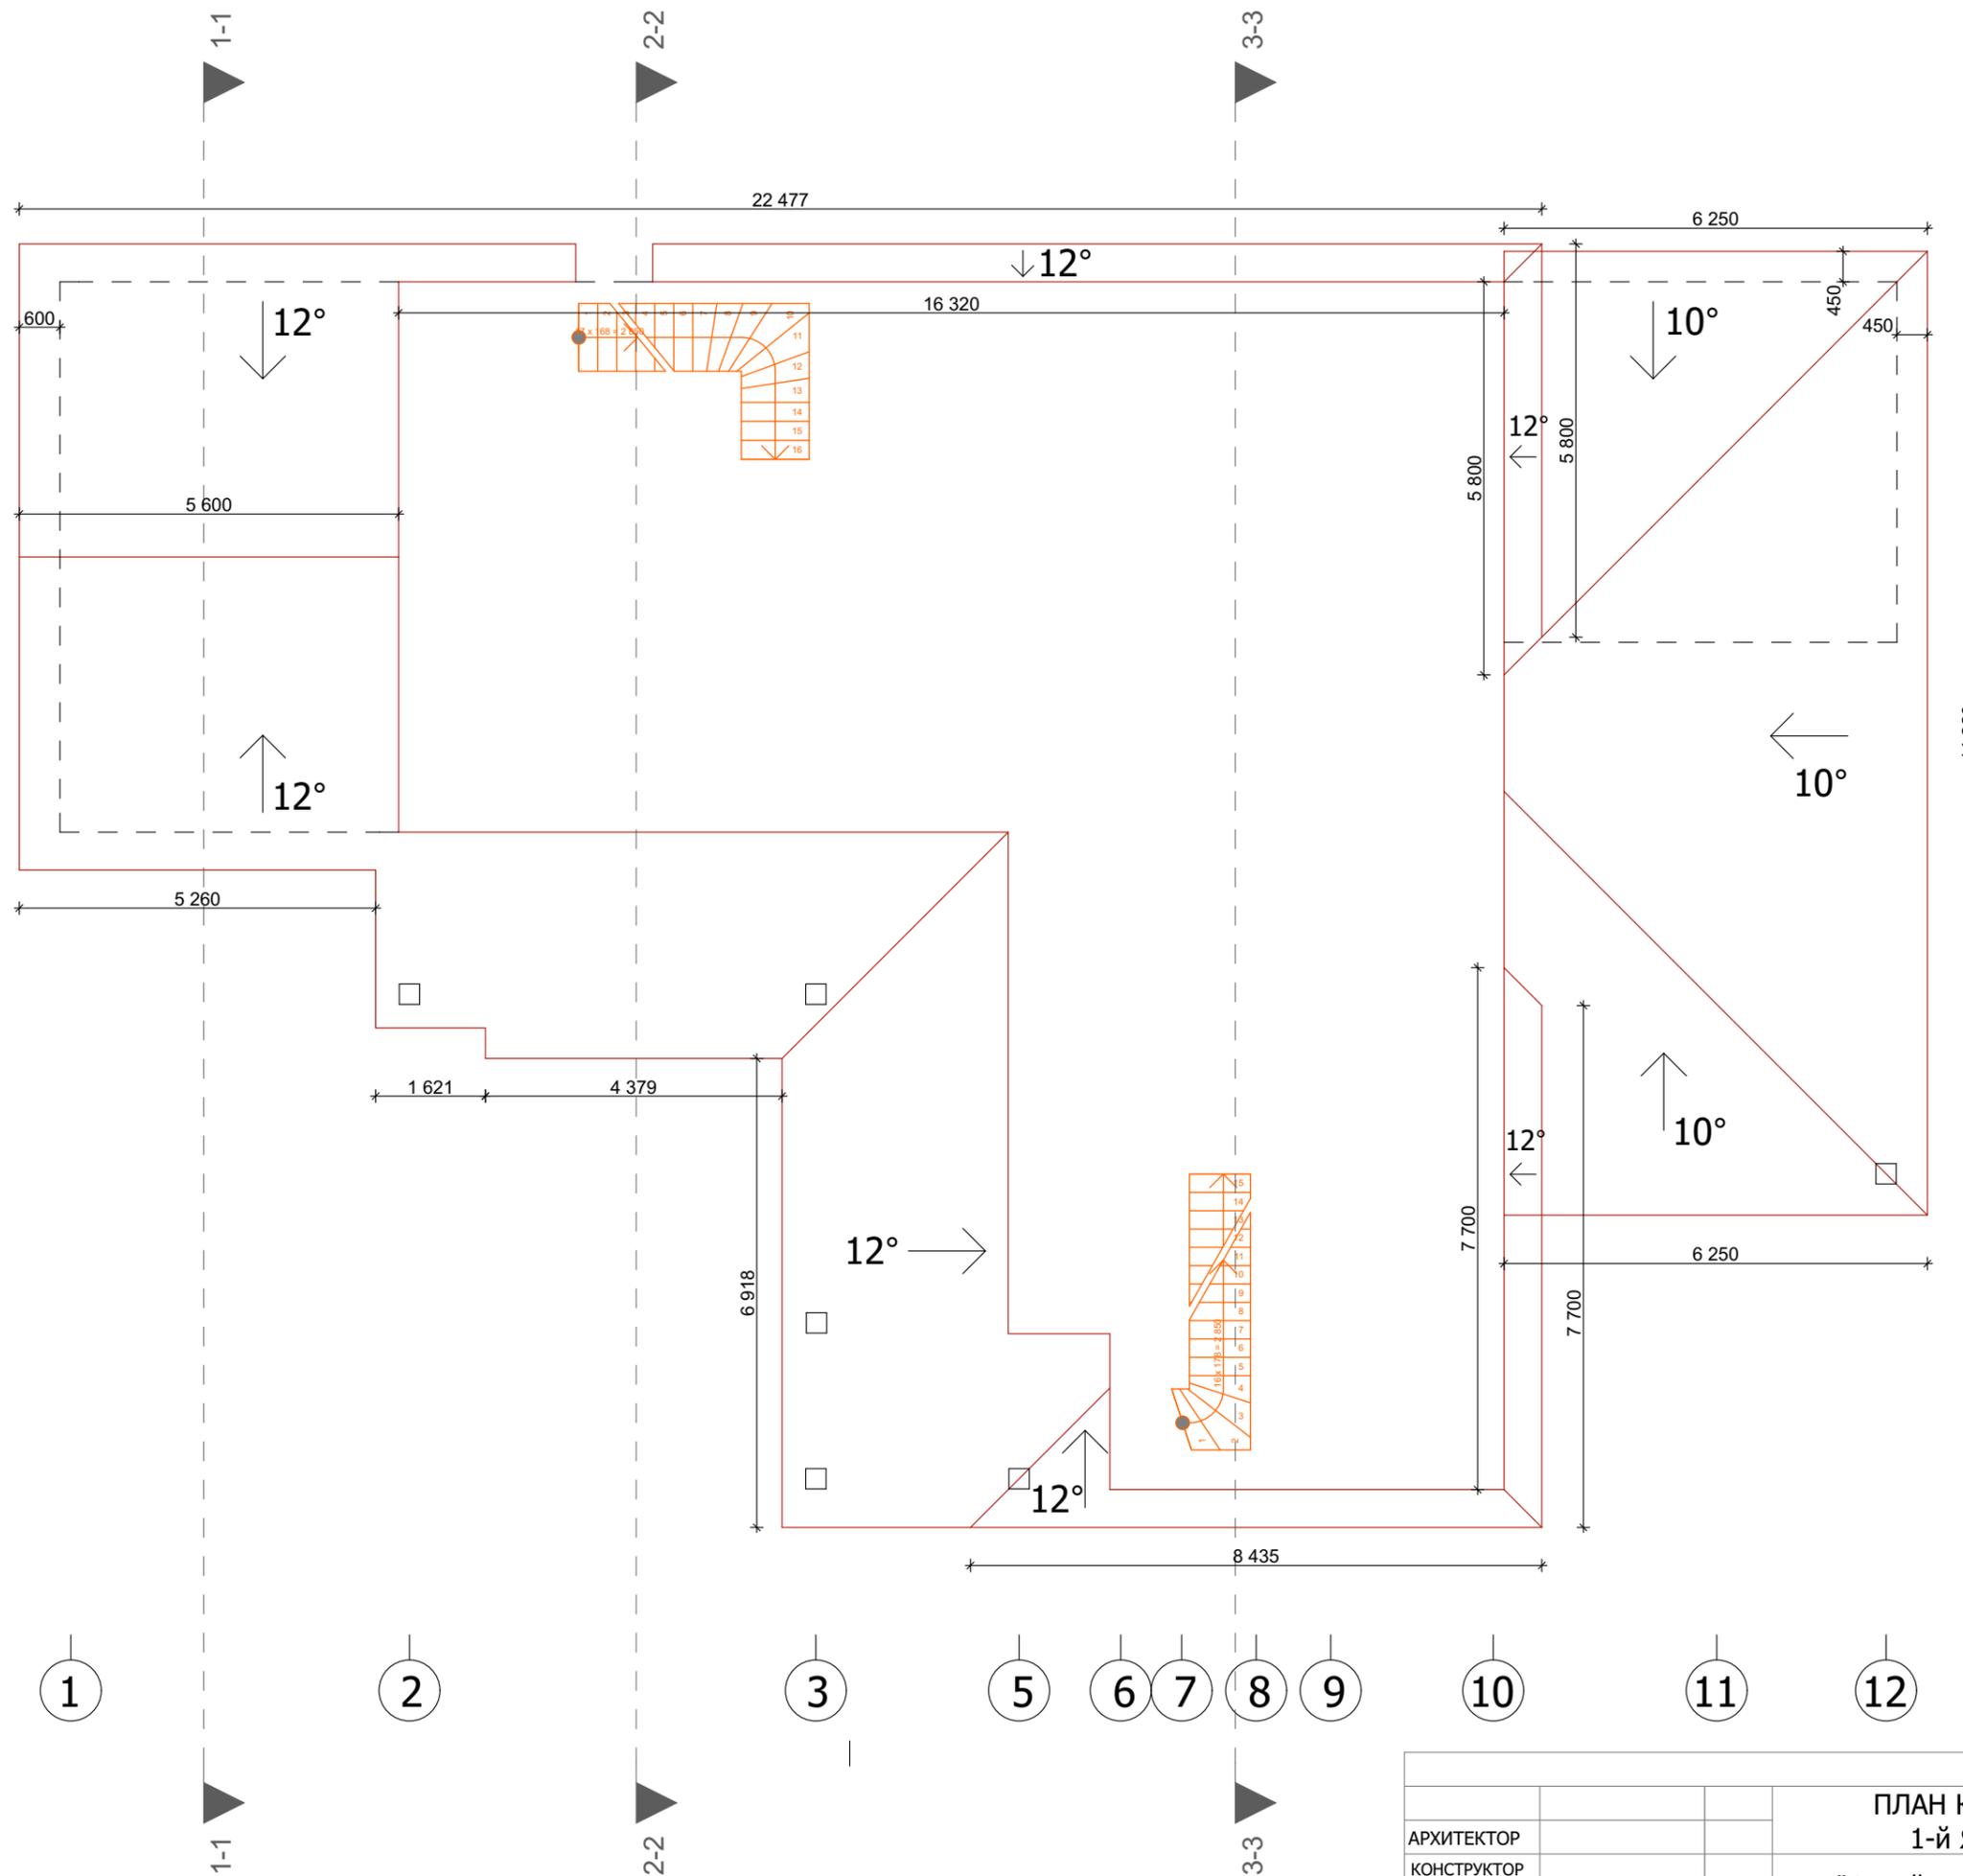

К
И
Ж
Е
Д
Г
В
Б
А

▲ 4-4


		ПЛАН КРОВЛИ 1-й ЯРУС	М. 1:100
АРХИТЕКТОР		"Жилой дом с гаражом"	Лист 7
КОНСТРУКТОР			
ЗАКАЗЧИК			

4-4 ▲

1-1 ▲

2-2 ▲

3-3 ▲

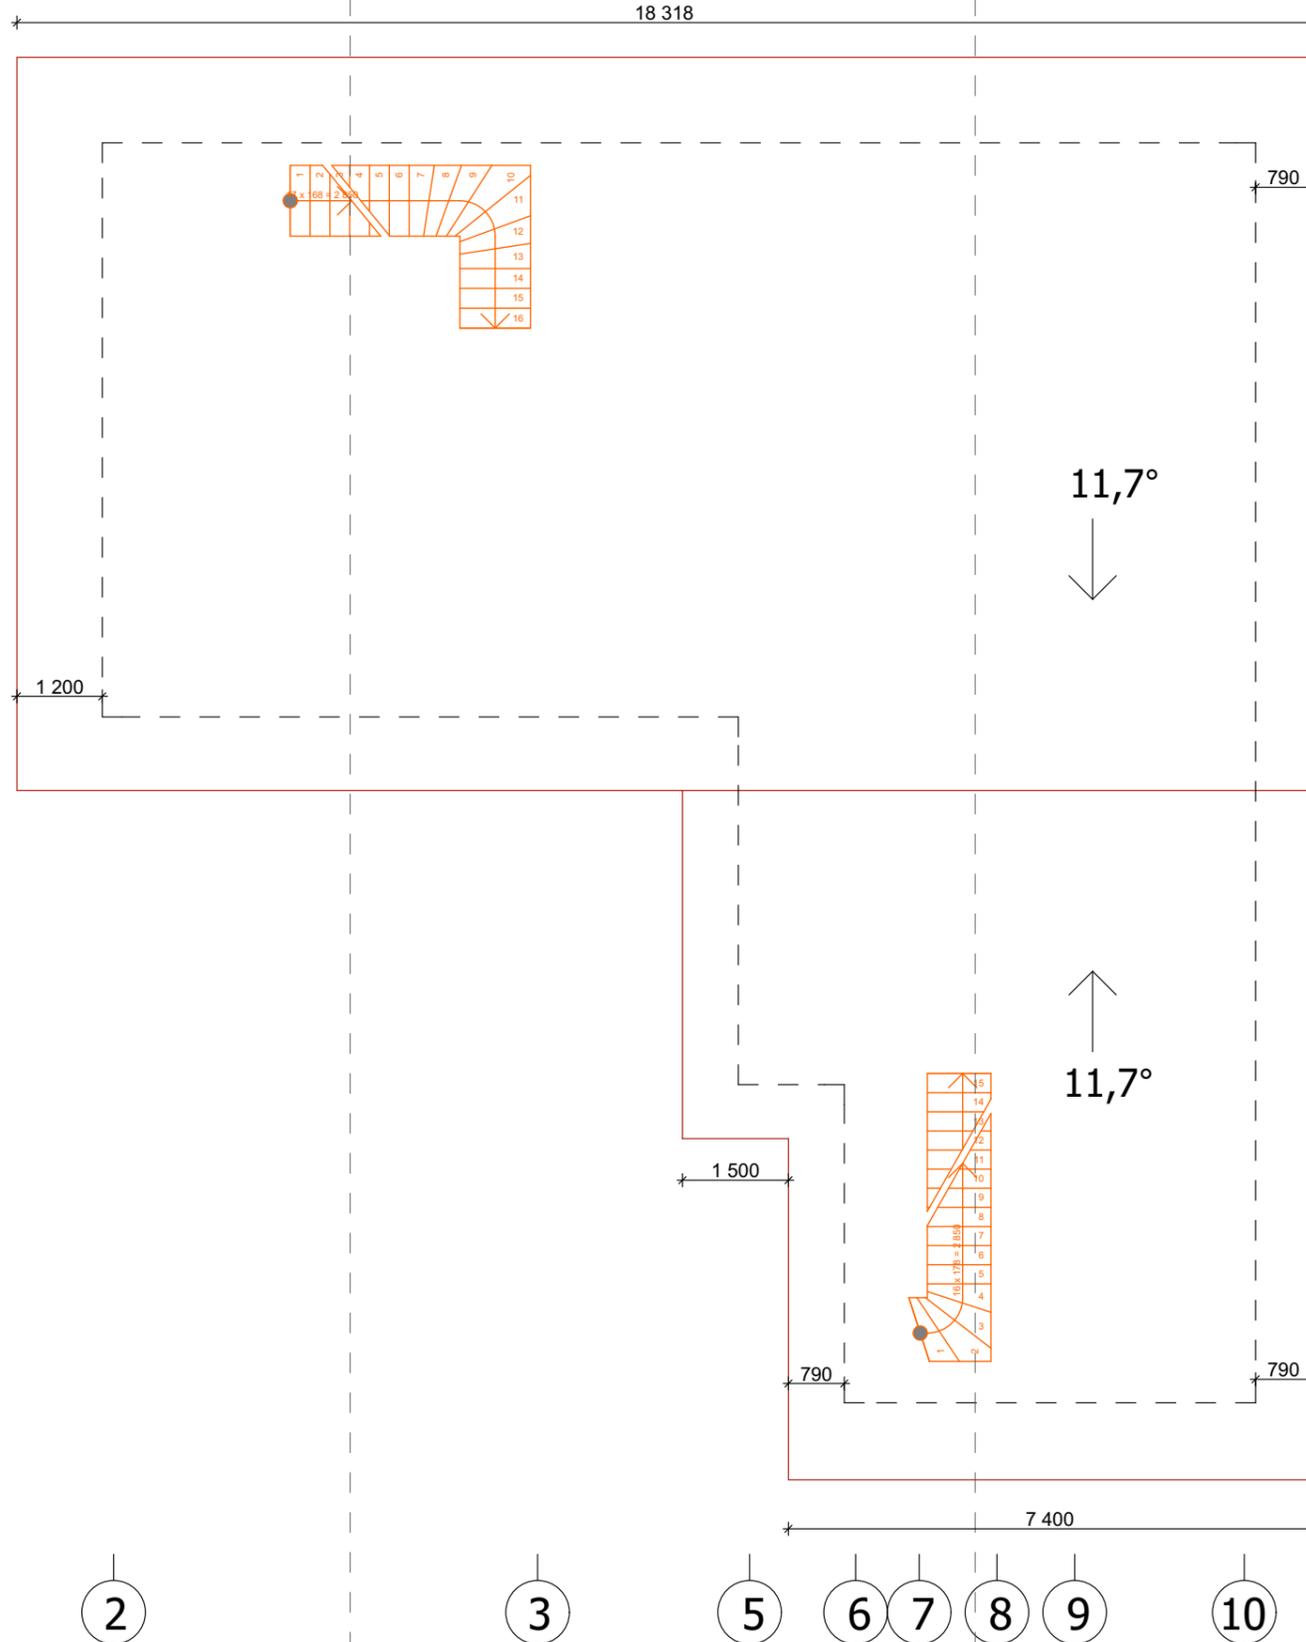

К

И

▲ 4-4

Ж

Е

Д



Г

В


Б

А



АРХИТЕКТОР		ПЛАН КРОВЛИ 2-й ЯРУС "Жилой дом с гаражом"	М. 1:100
КОНСТРУКТОР			Лист 8
ЗАКАЗЧИК			

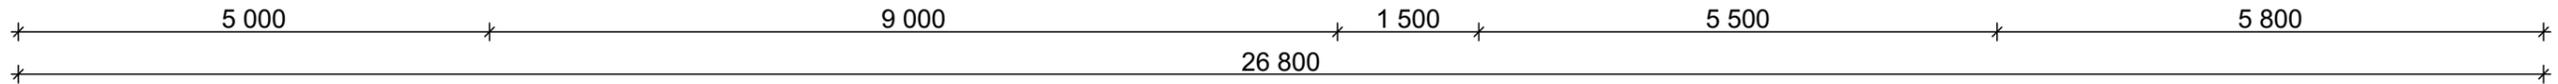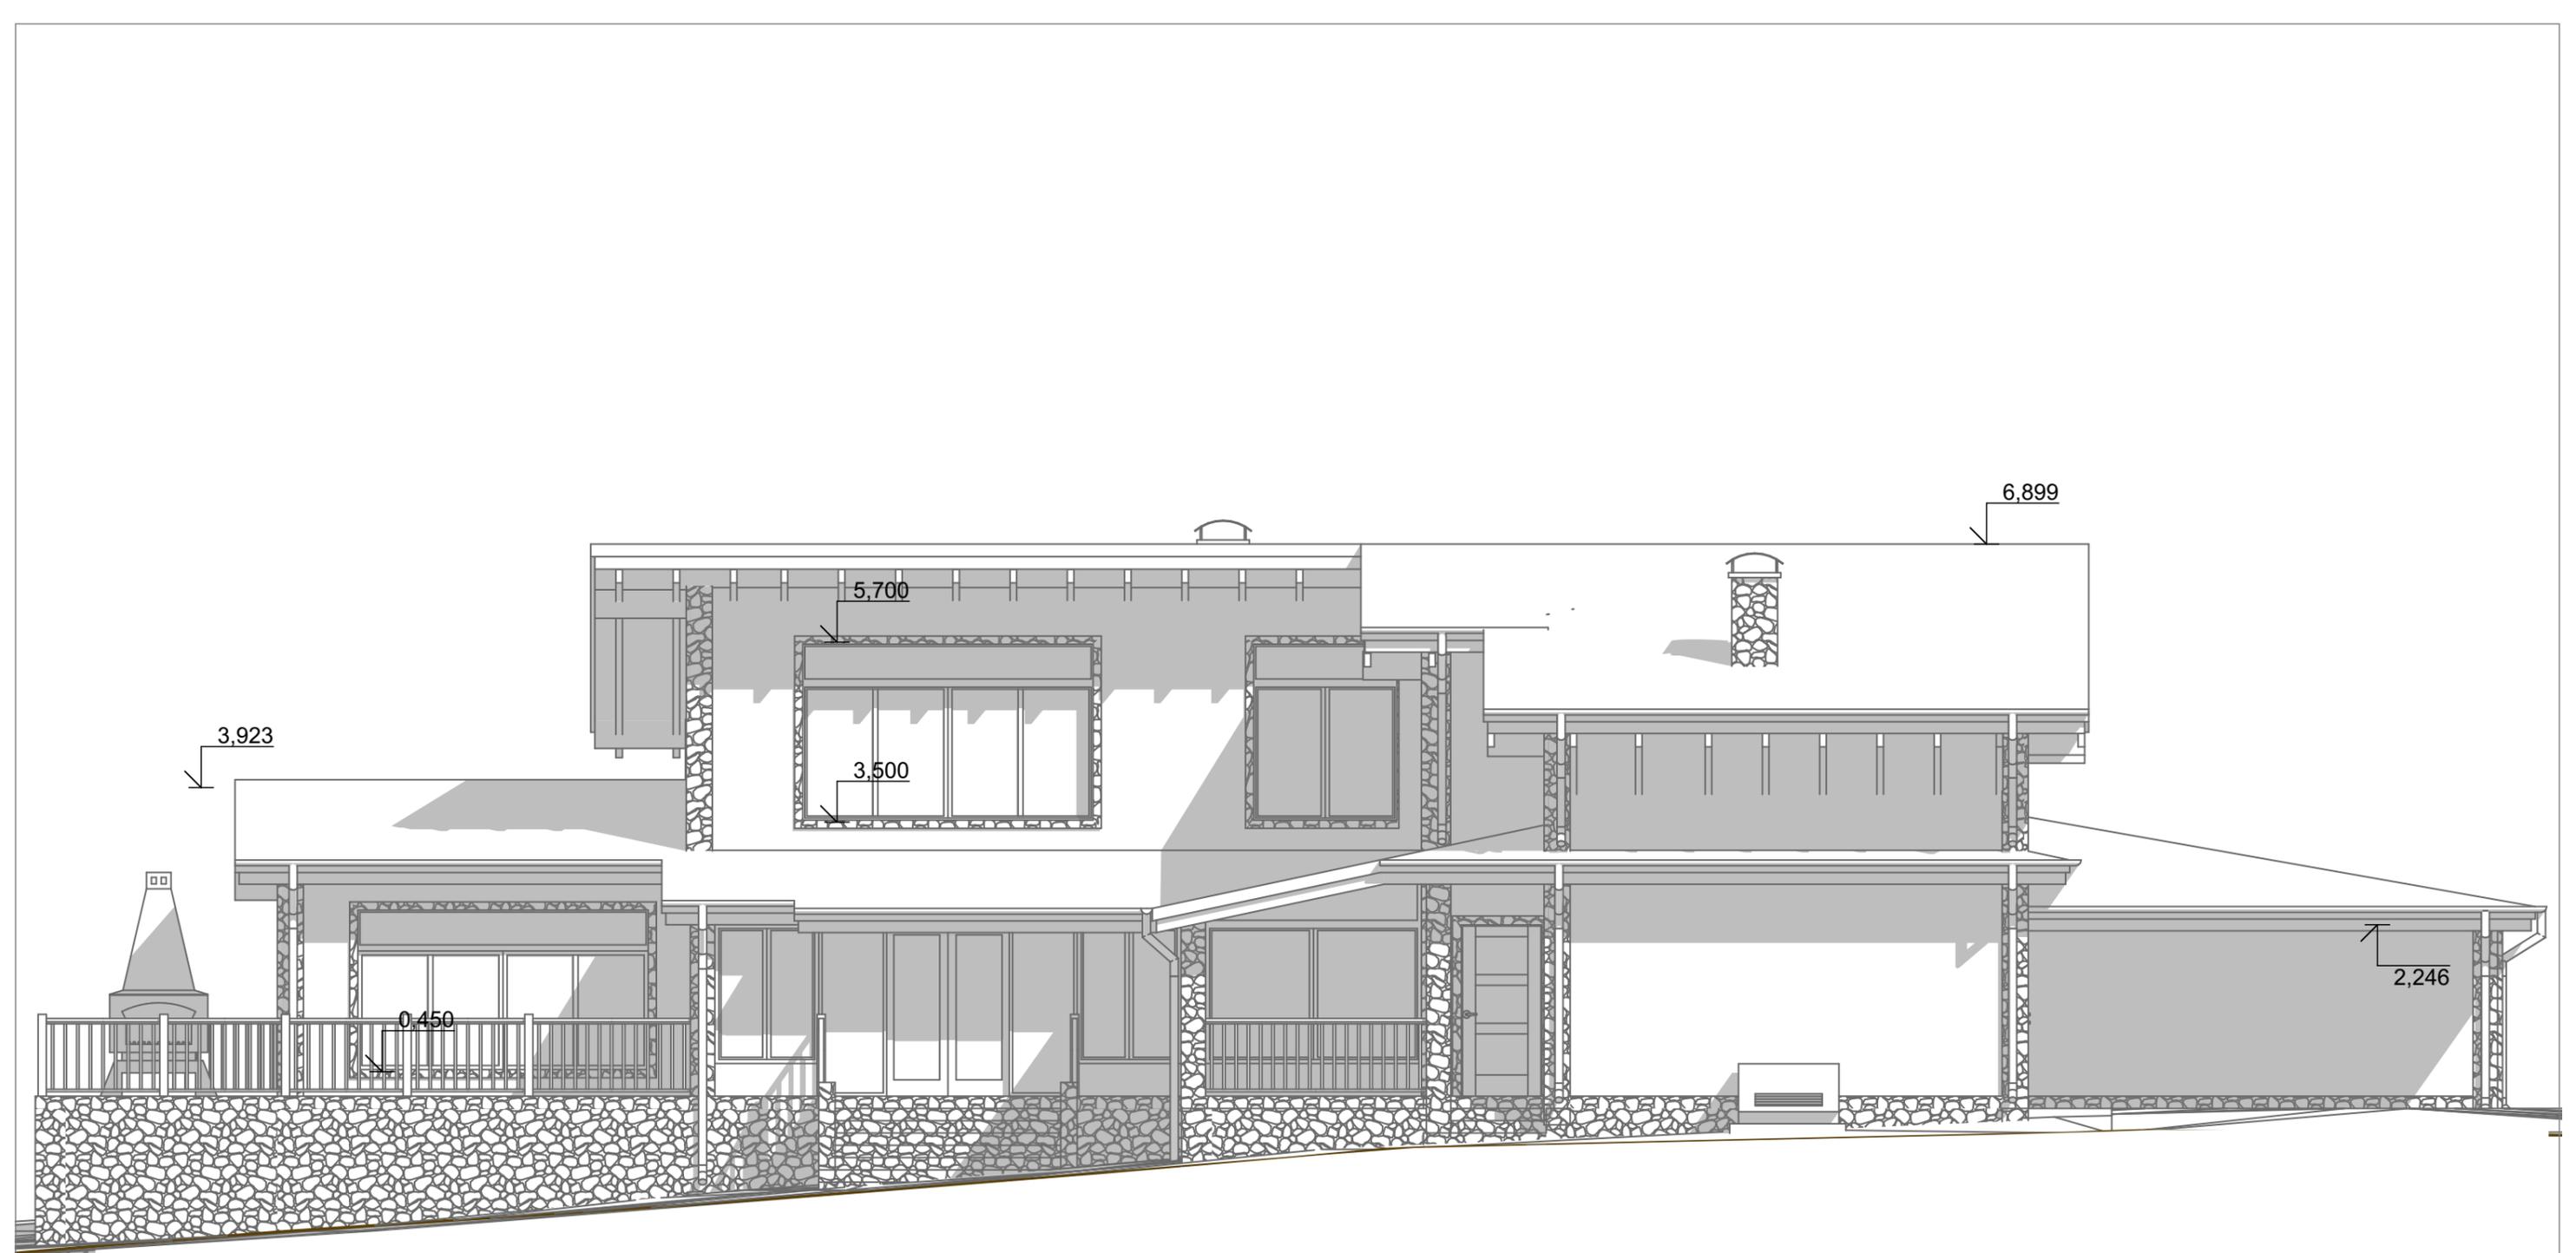



		Фасад 1-12	М. 1:75
АРХИТЕКТОР		"Жилой дом с гаражом"	Лист 9
КОНСТРУКТОР			
ЗАКАЗЧИК			

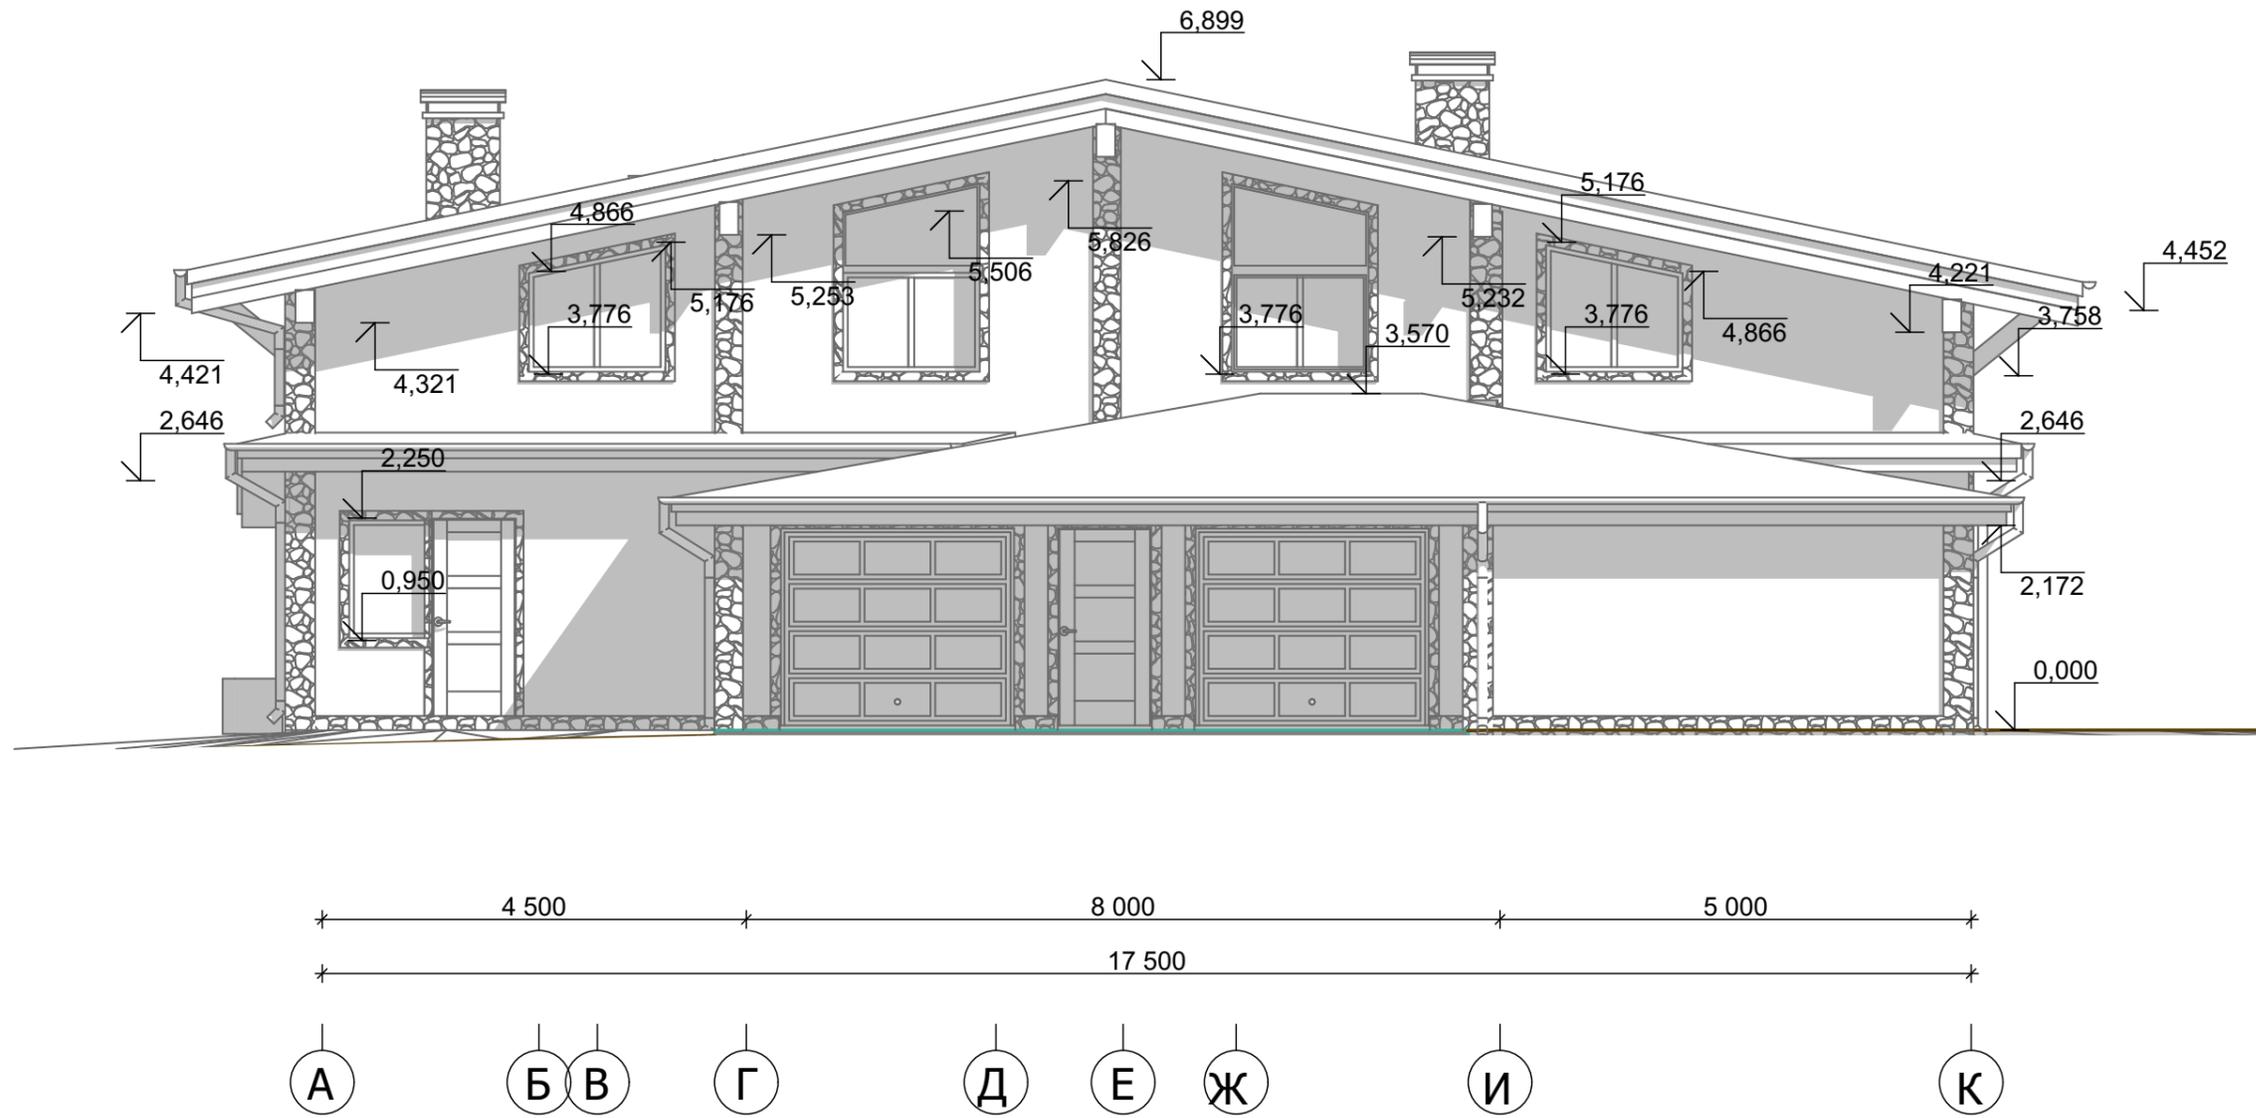

АРХИТЕКТОР			Фасад А-К	М. 1:75
КОНСТРУКТОР				Лист 10
ЗАКАЗЧИК				"Жилой дом с гаражом"

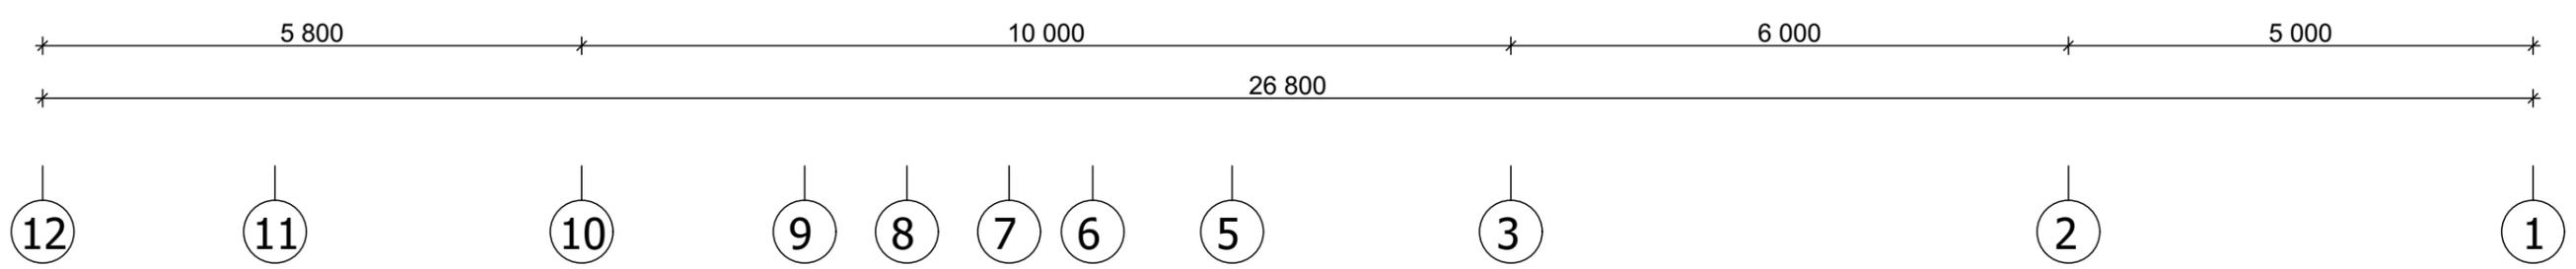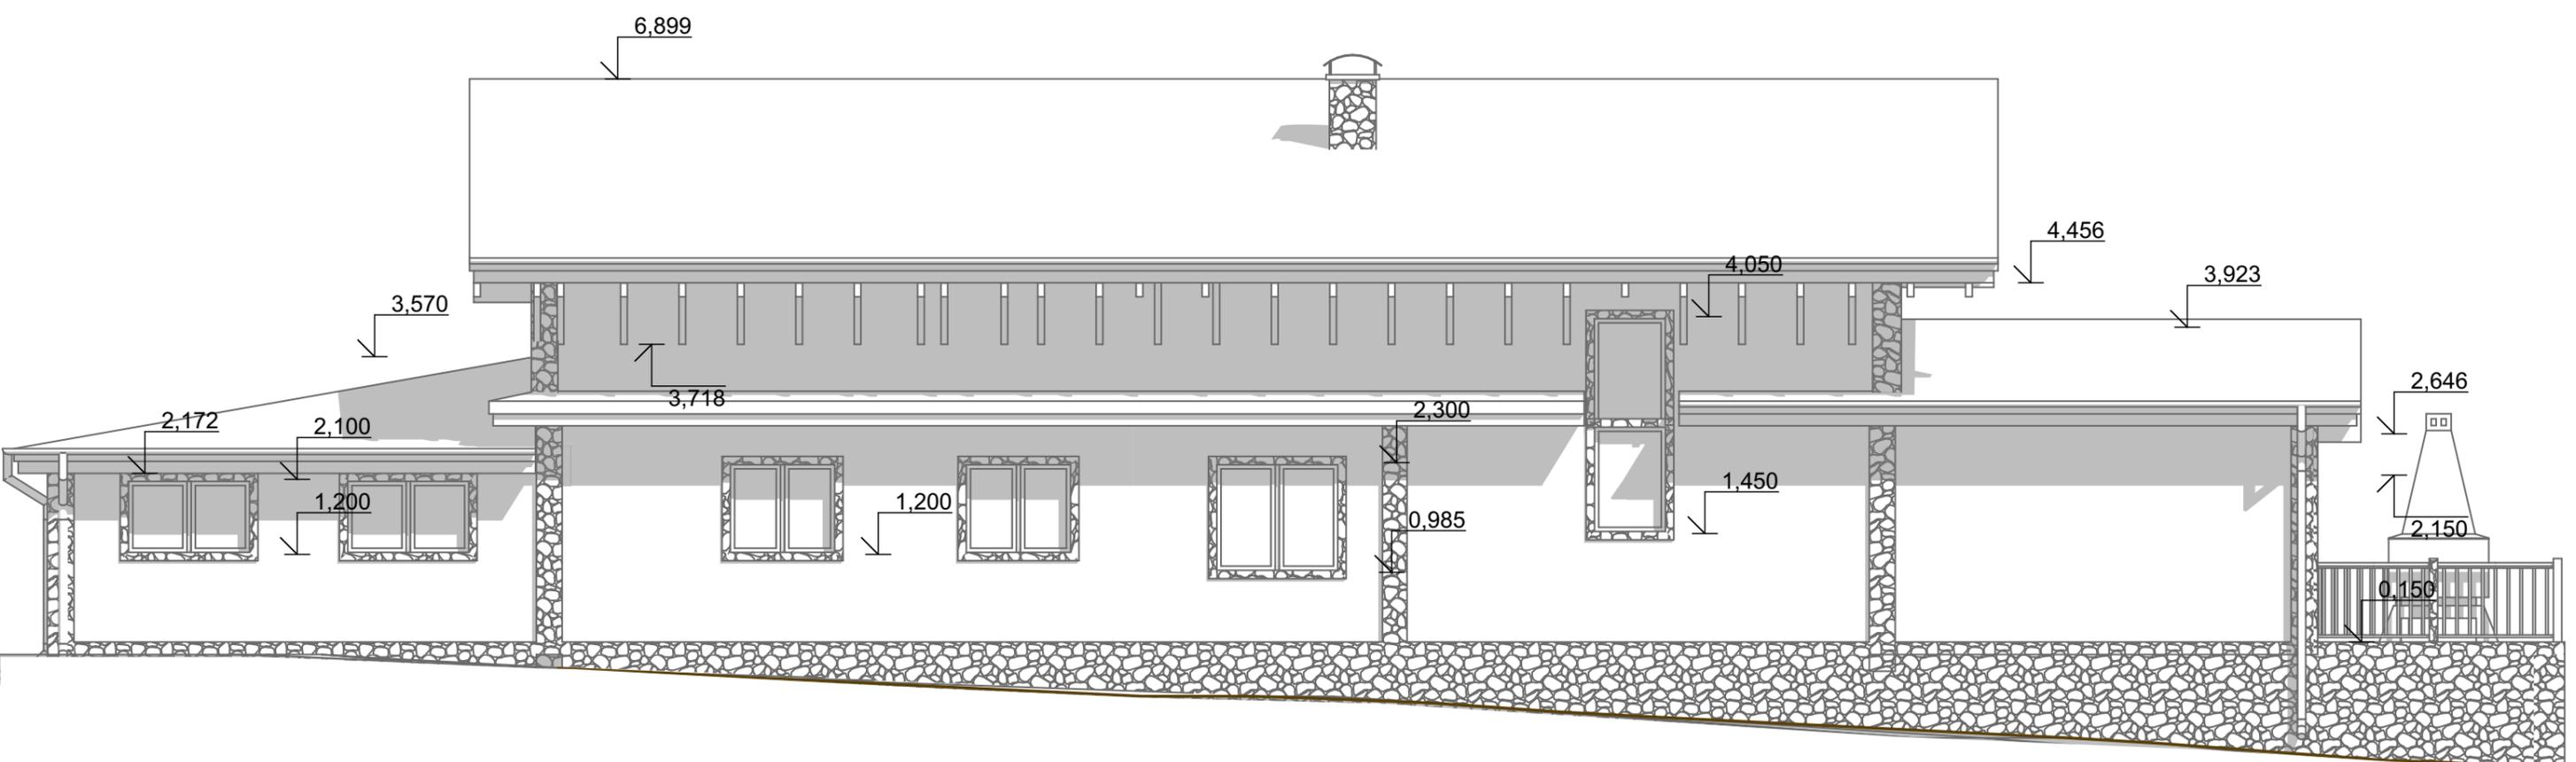


			Фасад 12-1	М. 1:75
АРХИТЕКТОР			"Жилой дом с гаражом"	Лист 11
КОНСТРУКТОР				
ЗАКАЗЧИК				

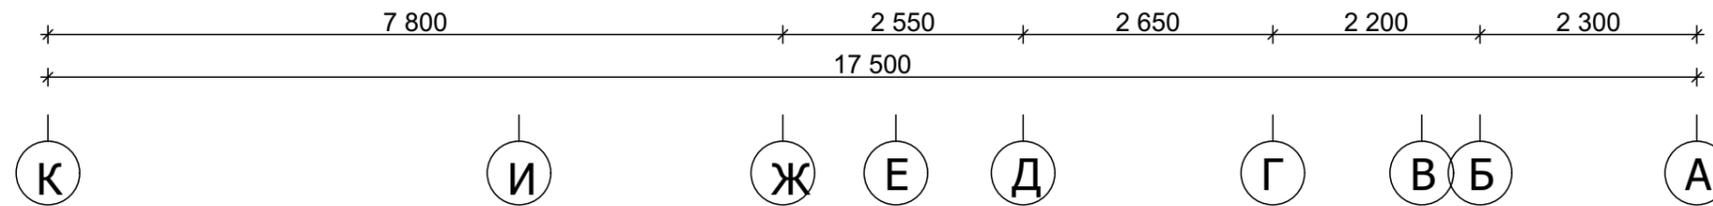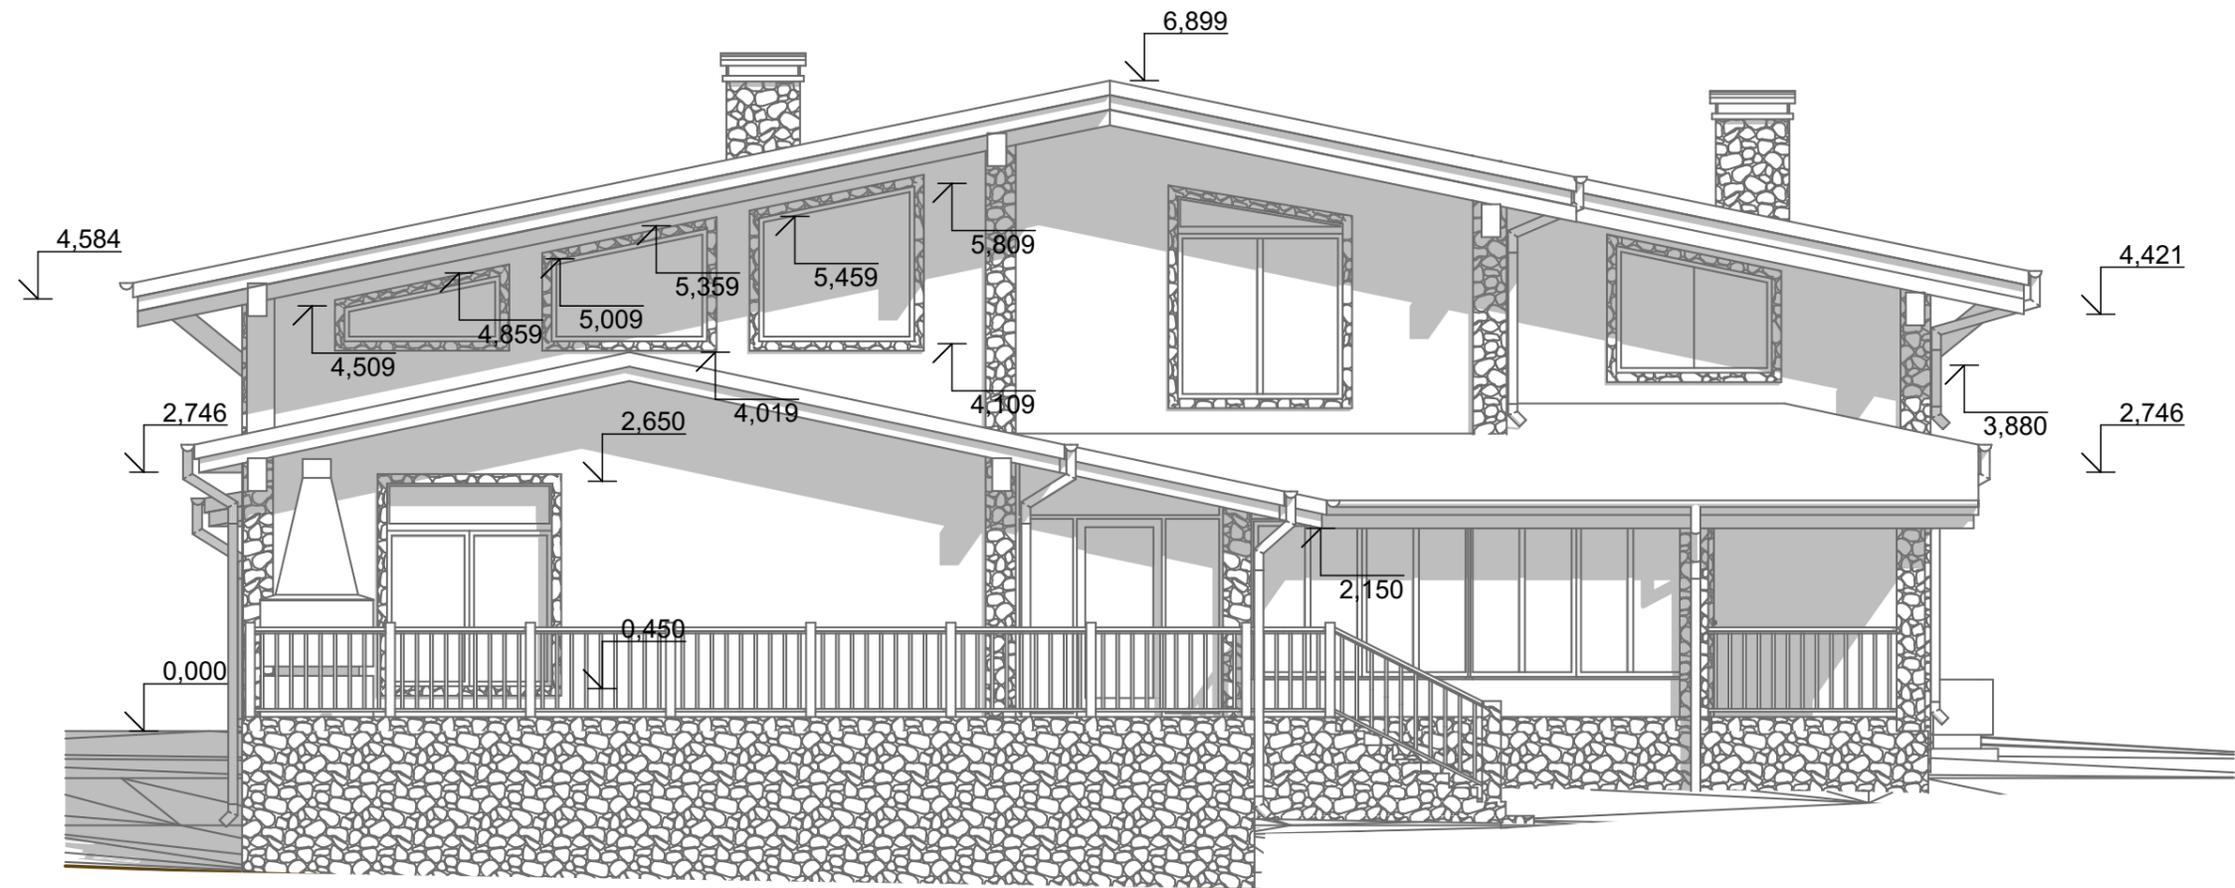

АРХИТЕКТОР		Фасад К-А	М. 1:75
КОНСТРУКТОР		"Жилой дом с гаражом"	Лист 12
ЗАКАЗЧИК			

Кровельное покрытие (гибкая черепица)
Подкладочный ковер
Сплошная обрешетка (ОСБ)
Шаговая обрешетка - 25 мм.
Контробрешетка (брусок 50 x 50 мм.)
Диффузионная мембрана
Утеплитель 200 мм. между стропилами 200 x 50 мм.
Пароизоляция
Контррейка (50 мм.)
Внутренняя отделка

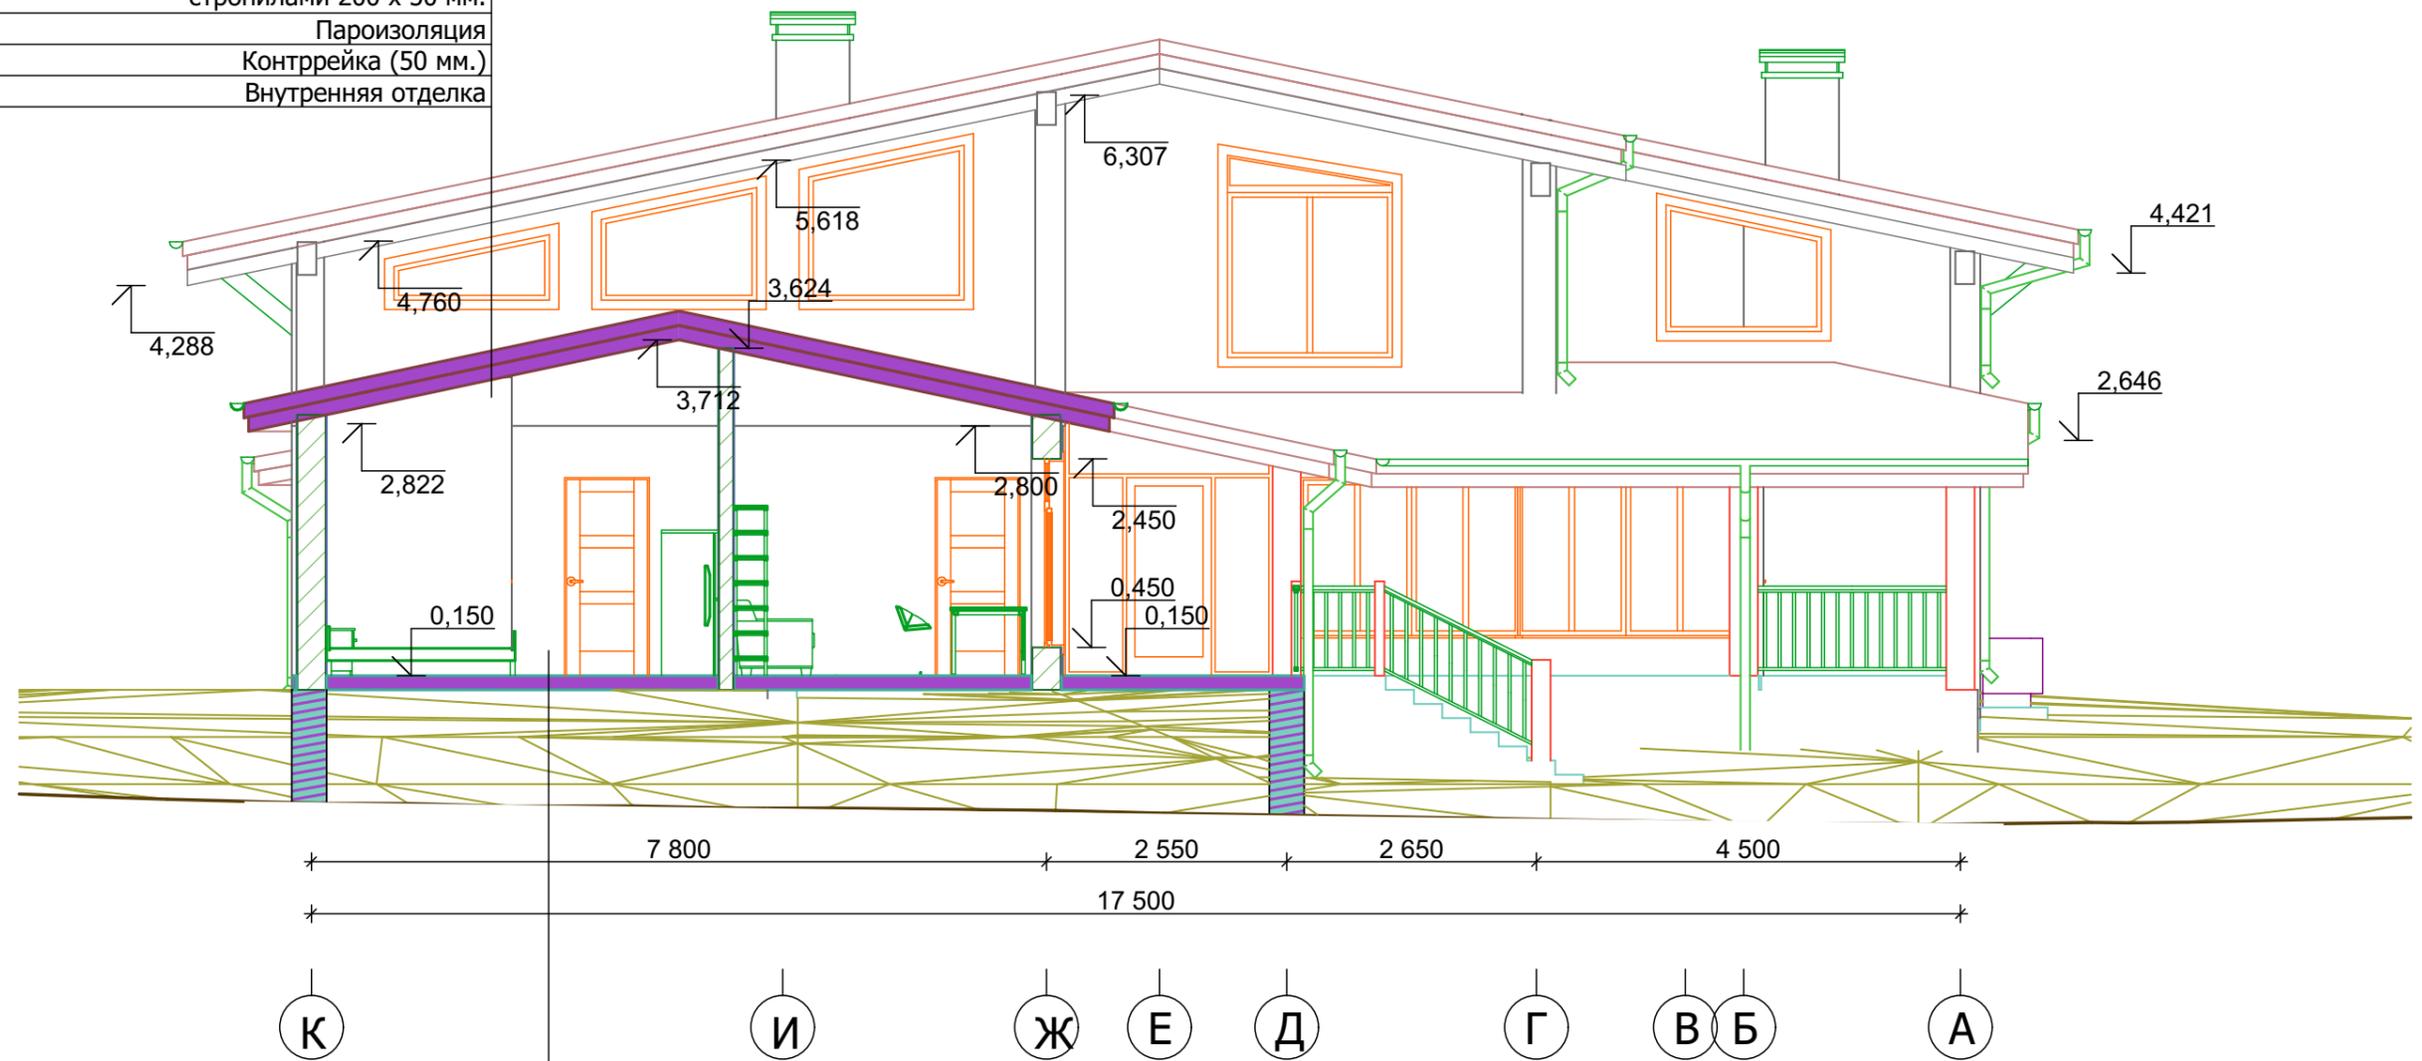

Плитка керамическая - 10 мм.
Стяжка - 40 мм.
Утеплитель - 2 x 50 мм.
Ж-6 плита основания 200 мм.


АРХИТЕКТОР		Разрез 1-1	М. 1:75
КОНСТРУКТОР			
ЗАКАЗЧИК			
		"Жилой дом с гаражом"	Лист 13

Кровельное покрытие (гибкая черепица)
 Подкладочный ковер
 Сплошная обрешетка (ОСБ)
 Шаговая обрешетка - 25 мм.
 Контробрешетка (брусок 50 х 50 мм.)
 Диффузионная мембрана
 Утеплитель 200 мм. между
 стропилами 200 х 50 мм.
 Пароизоляция
 Контррейка (50 мм.)
 Внутренняя отделка



Плитка керамическая - 10 мм.
 Стяжка - 40 мм.
 Утеплитель - 2 х 50 мм.
 Ж-б плита основания 200 мм.

АРХИТЕКТОР		Разрез 2-2	М. 1:75
КОНСТРУКТОР			"Жилой дом с гаражом"
ЗАКАЗЧИК			Лист 14

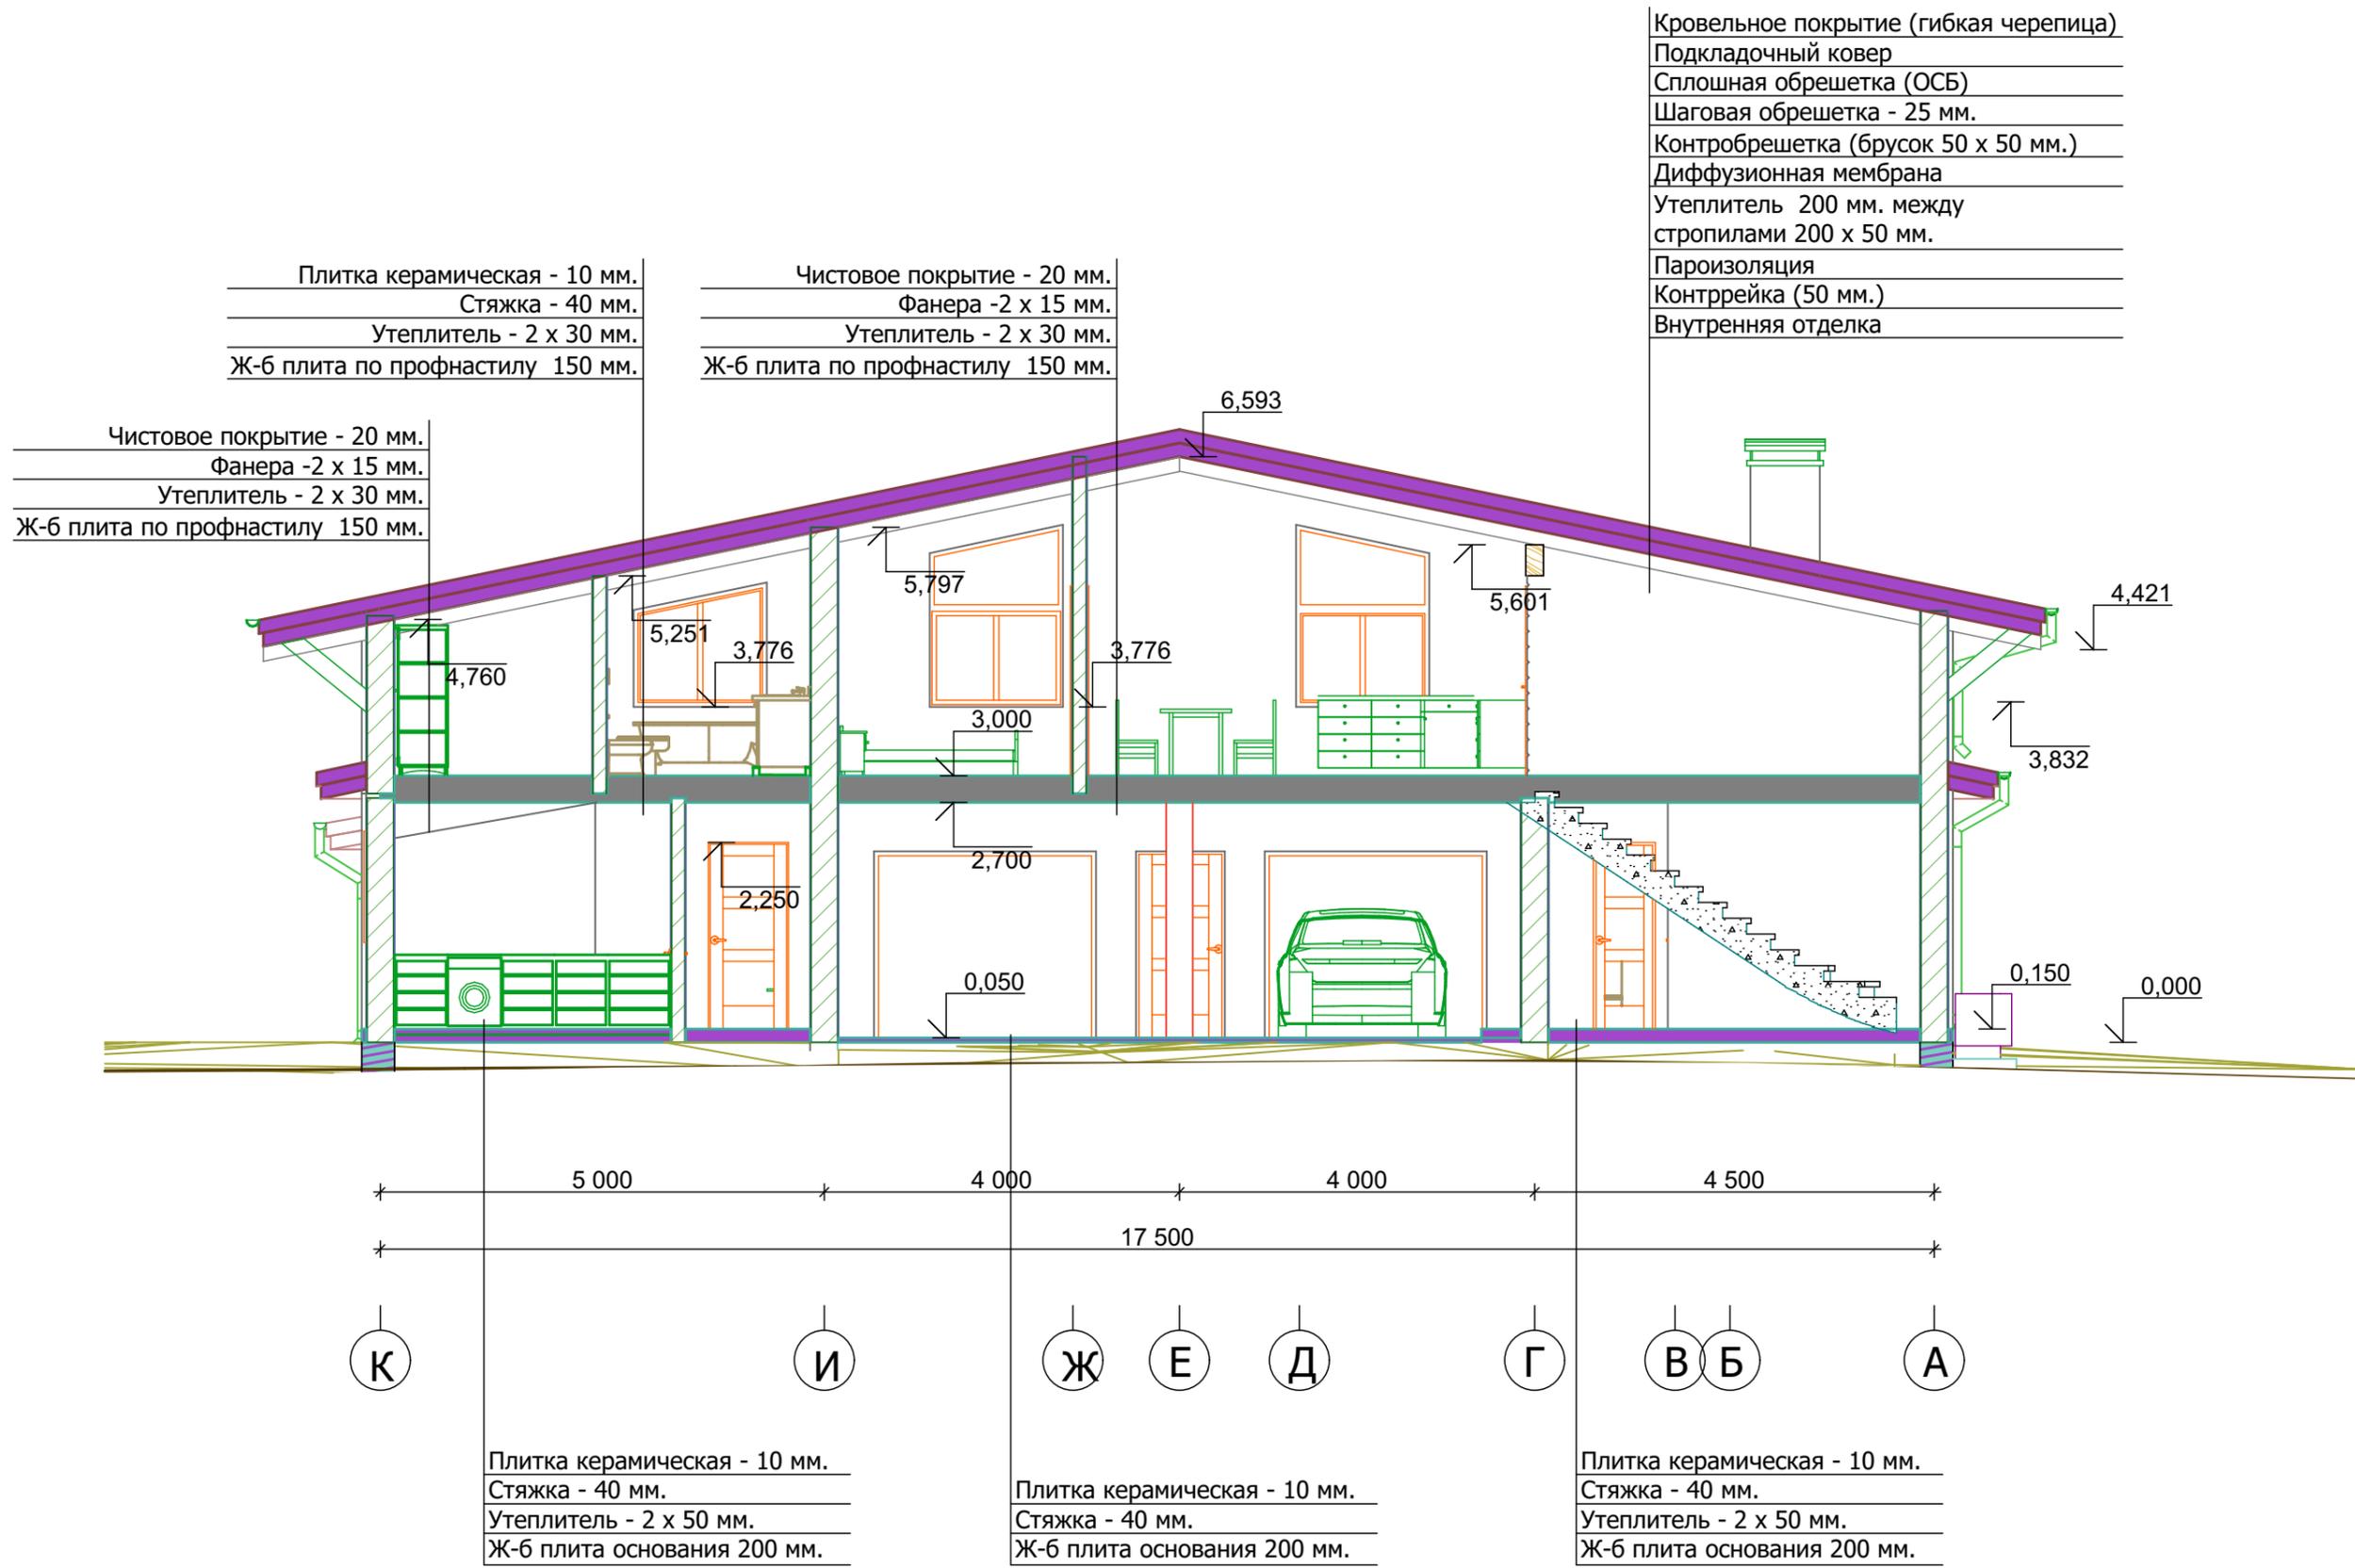


АРХИТЕКТОР		Разрез 3-3	М. 1:75
КОНСТРУКТОР			"Жилой дом с гаражом"
ЗАКАЗЧИК			Лист 15

Кровельное покрытие (гибкая черепица)
 Подкладочный ковер
 Сплошная обрешетка (ОСБ)
 Шаговая обрешетка - 25 мм.
 Контробрешетка (брусок 50 x 50 мм.)
 Диффузионная мембрана
 Утеплитель 200 мм. между стропилами 200 x 50 мм.
 Пароизоляция
 Контррейка (50 мм.)
 Внутренняя отделка

Кровельное покрытие (гибкая черепица)
 Подкладочный ковер
 Сплошная обрешетка (ОСБ)
 Шаговая обрешетка - 25 мм.
 Контробрешетка (брусок 50 x 50 мм.)
 Диффузионная мембрана
 Утеплитель 200 мм. между стропилами 200 x 50 мм.
 Пароизоляция
 Контррейка (50 мм.)
 Внутренняя отделка


Чистовое покрытие - 20 мм.
 Фанера - 2 x 15 мм.
 Утеплитель - 2 x 30 мм.
 Ж-б плита по профнастилу 150 мм.

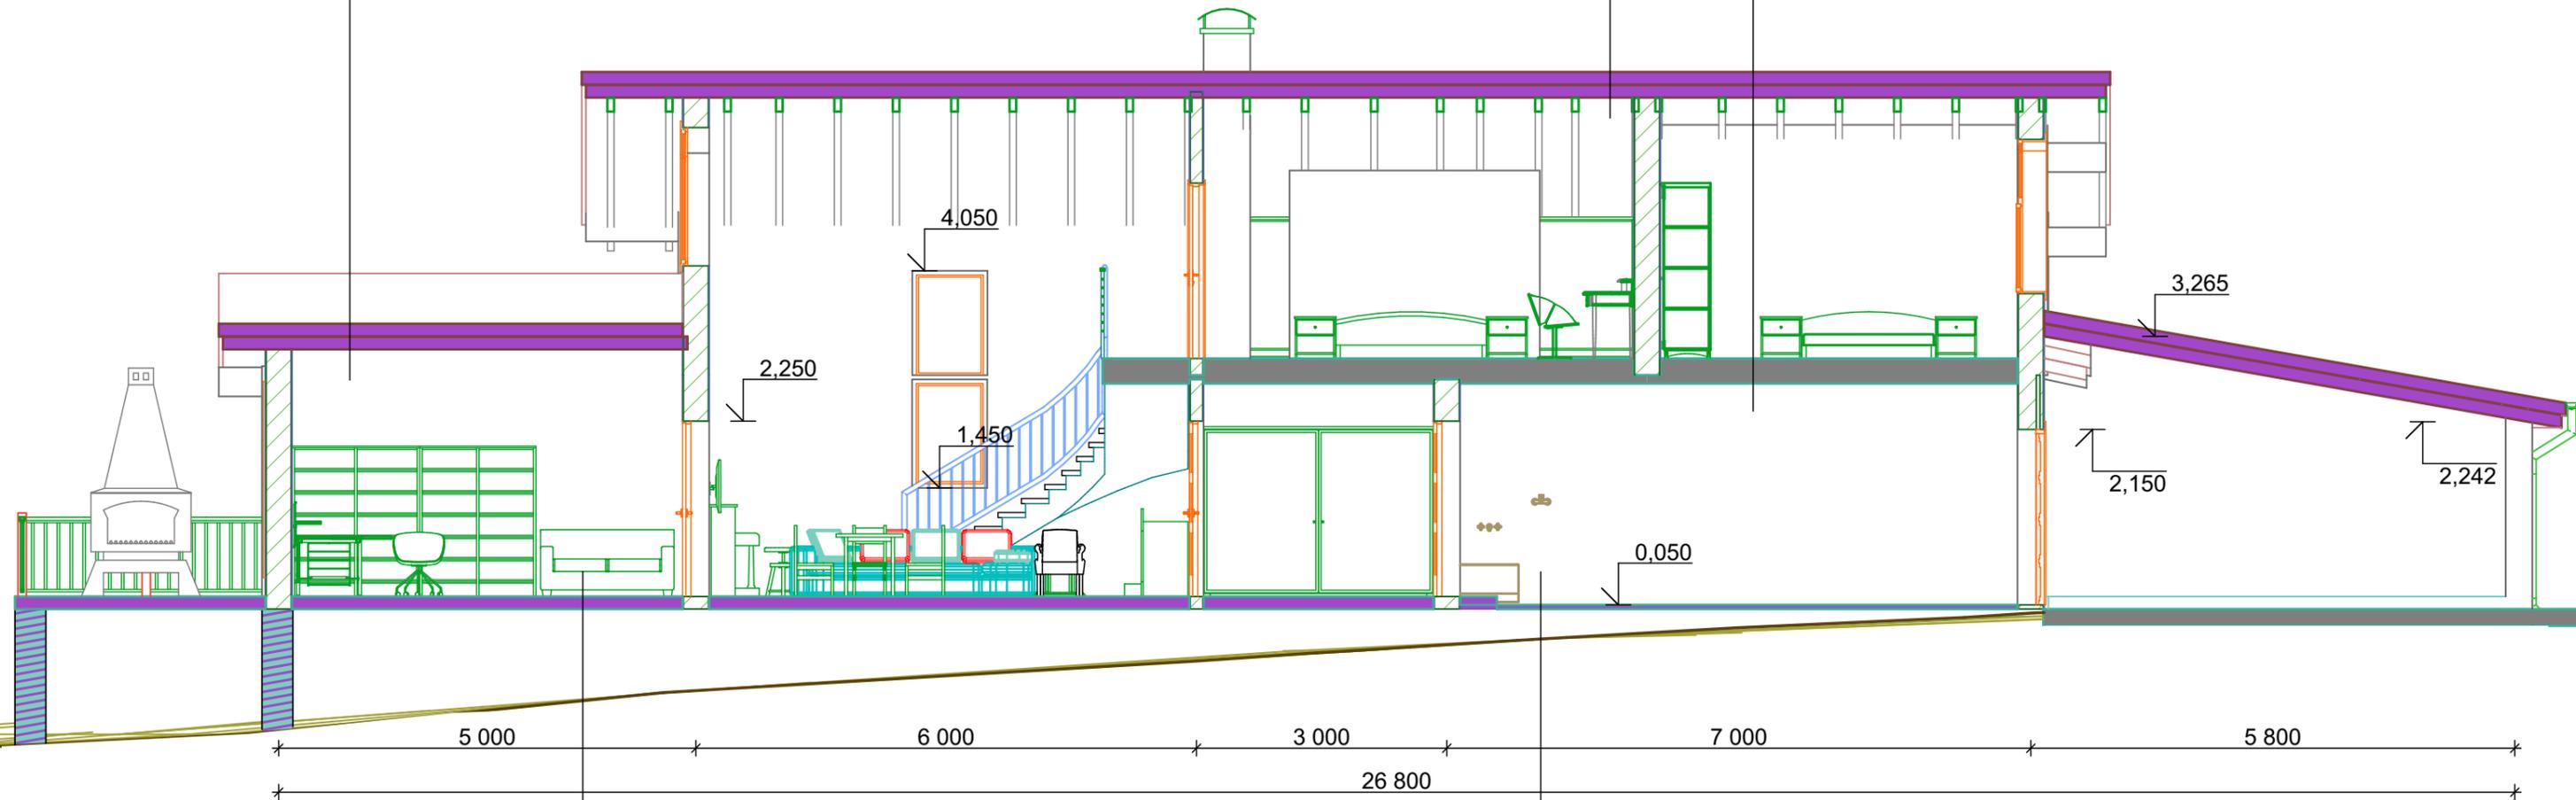

Плитка керамическая - 10 мм.
 Стяжка - 40 мм.
 Утеплитель - 2 x 50 мм.
 Ж-б плита основания 200 мм.

Плитка керамическая - 10 мм.
 Стяжка - 40 мм.
 Ж-б плита основания 200 мм.

АРХИТЕКТОР		Разрез 4-4	М. 1:75
КОНСТРУКТОР			"Жилой дом с гаражом"
ЗАКАЗЧИК			Лист 16

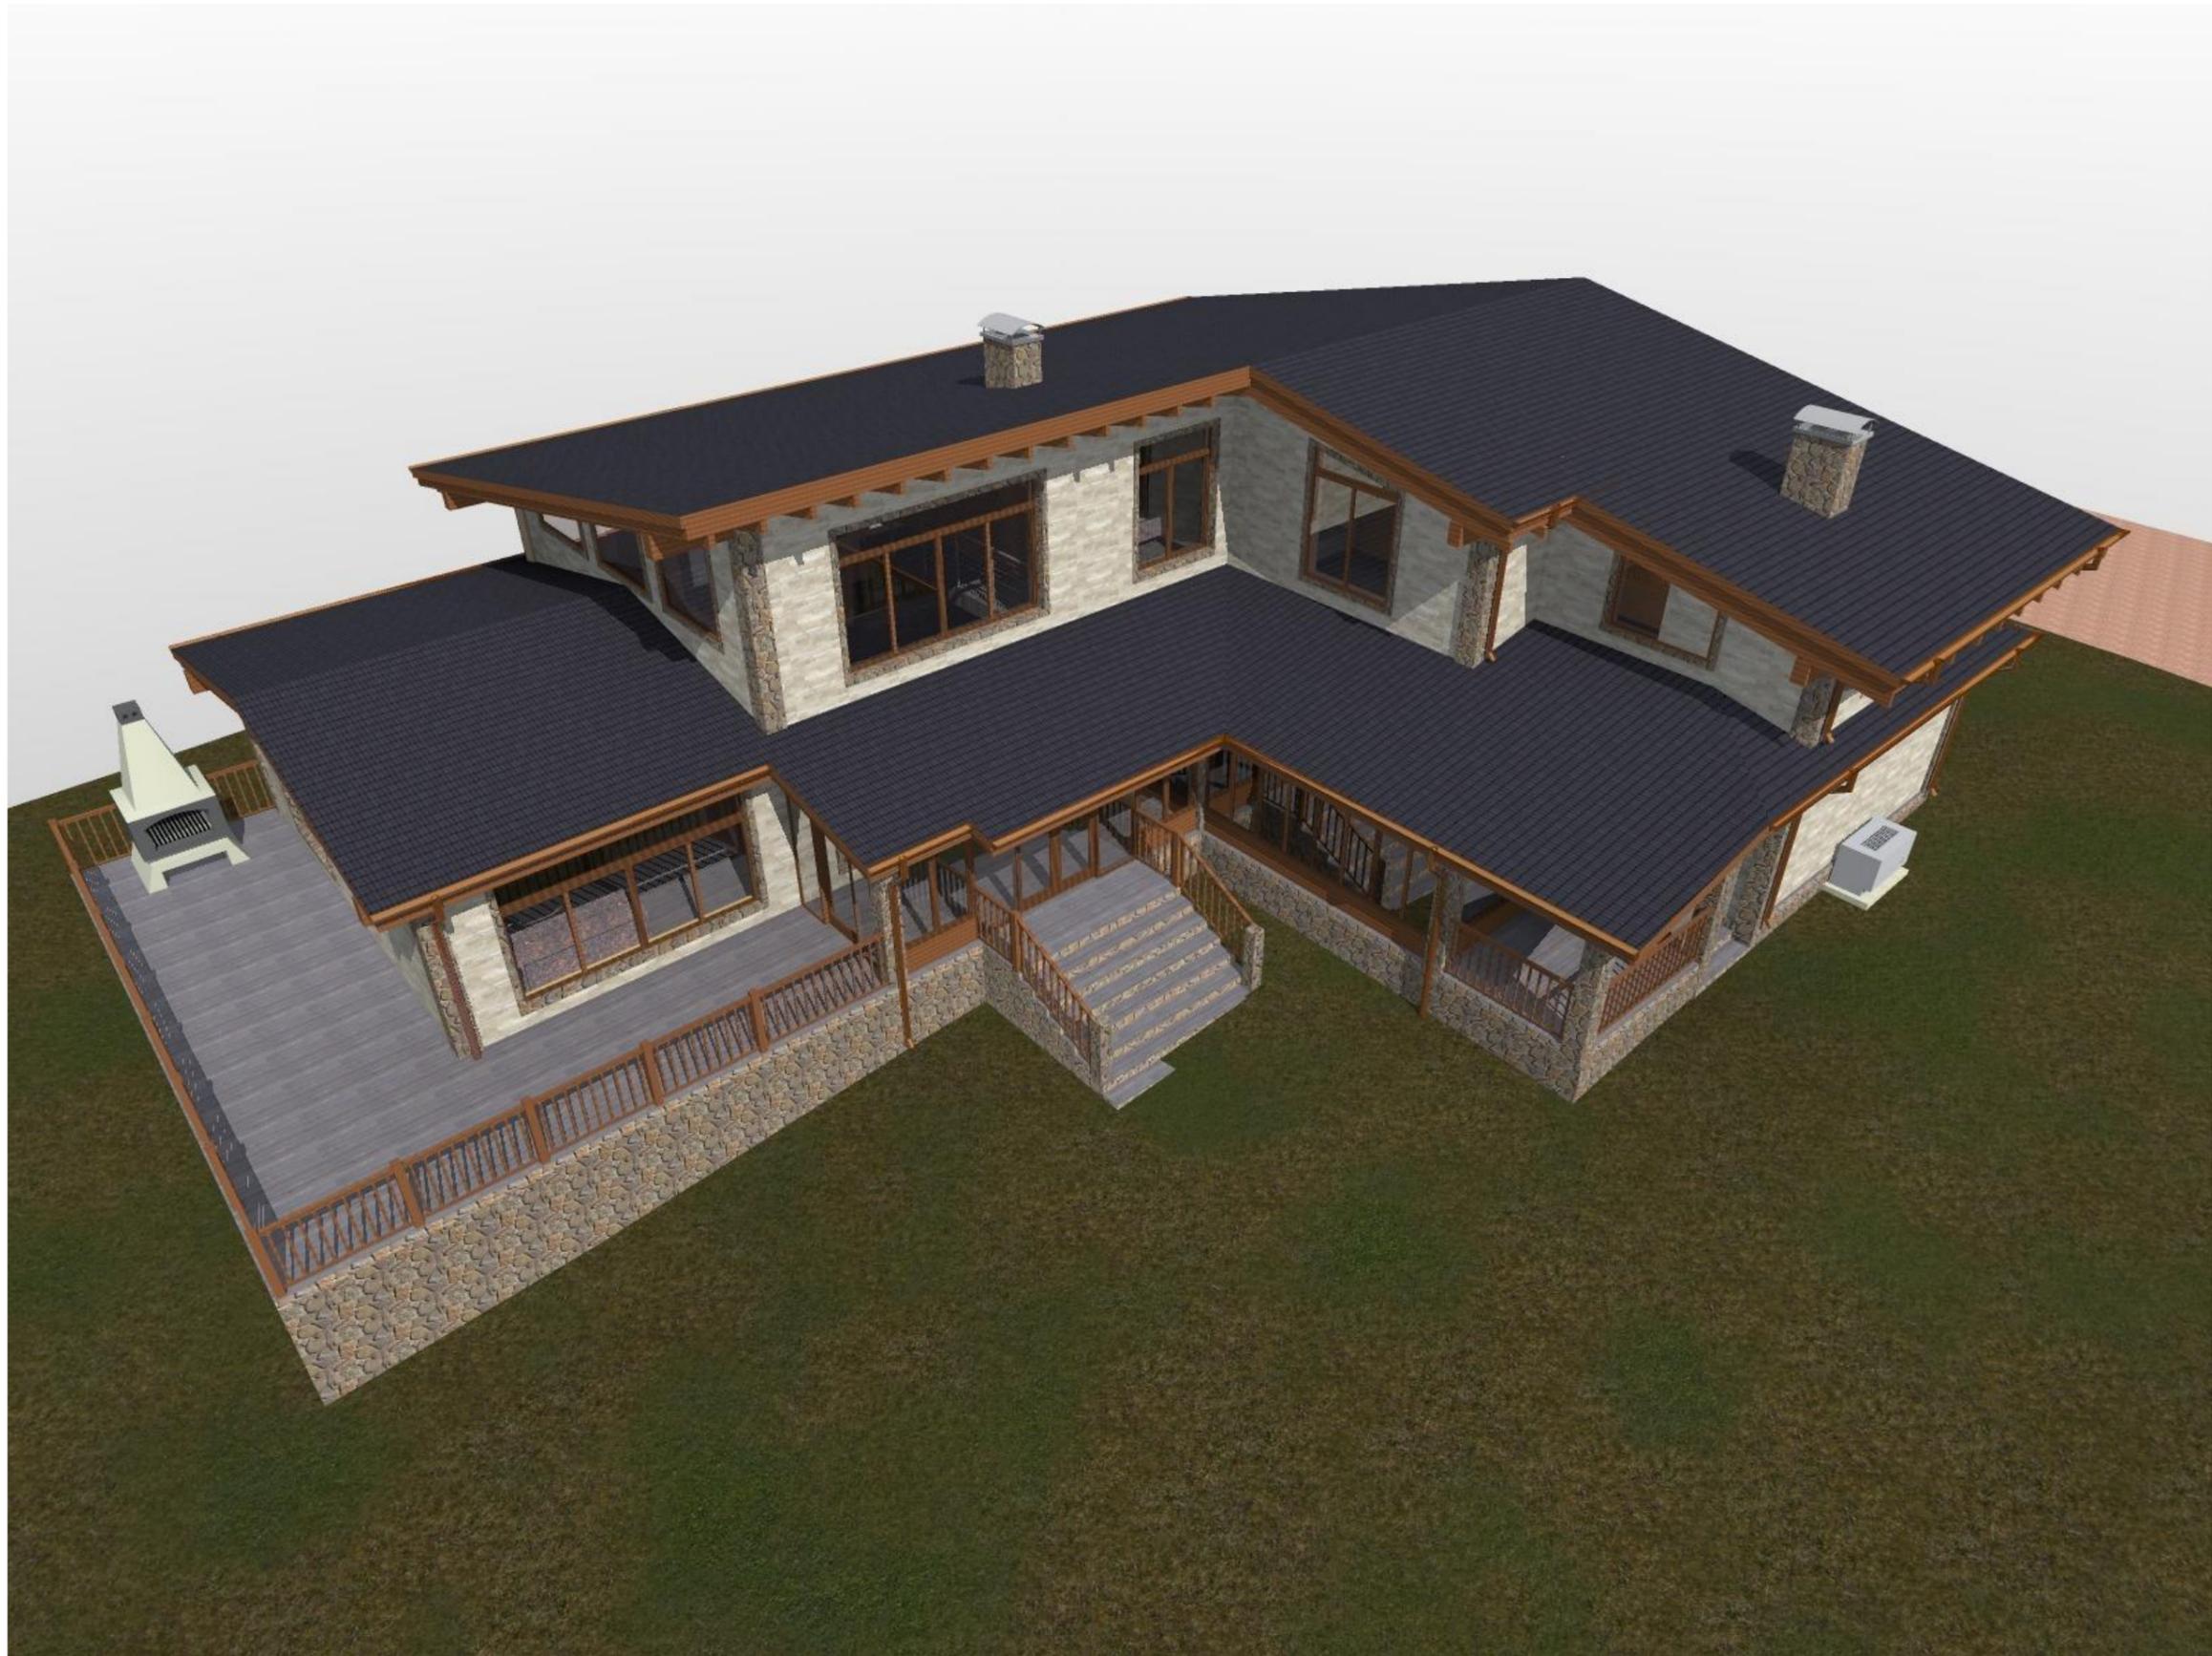

АРХИТЕКТОР			ОБЩИЙ ВИД 1	
КОНСТРУКТОР			"Жилой дом с гаражом"	Лист 1
ЗАКАЗЧИК				



АРХИТЕКТОР			ОБЩИЙ ВИД 2
КОНСТРУКТОР			"Жилой дом с гаражом"
ЗАКАЗЧИК			Лист 2




АРХИТЕКТОР		ОБЩИЙ ВИД 3	
КОНСТРУКТОР		"Жилой дом с гаражом"	Лист 3
ЗАКАЗЧИК			




АРХИТЕКТОР		ОБЩИЙ ВИД 4	
КОНСТРУКТОР		"Жилой дом с гаражом"	Лист 4
ЗАКАЗЧИК			


ОК - 1

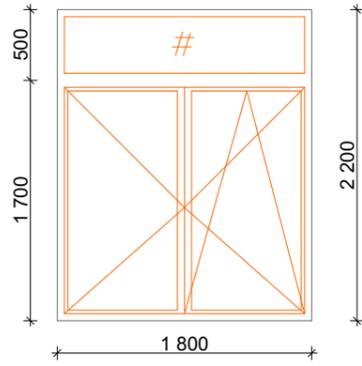


ОК - 6

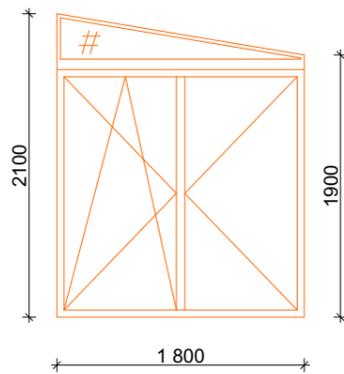


ОК - 5

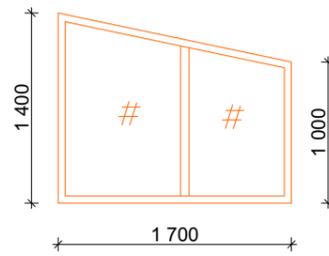


ОК - 12

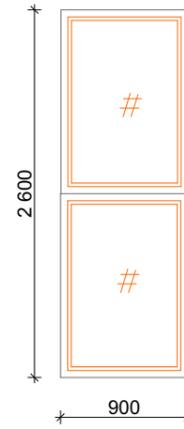


ОК - 13

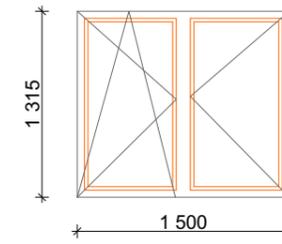


ОК - 14 (2шт.)

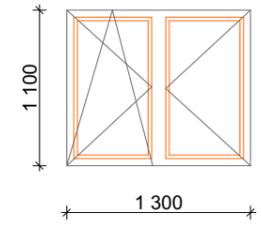


ОК - 15 (2шт.)

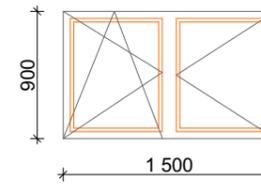


ОК - 17 (2шт.)

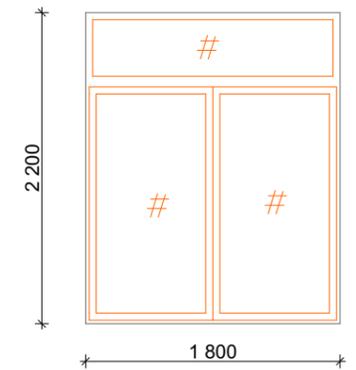


ОК - 4

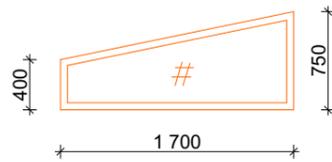


ОК - 3

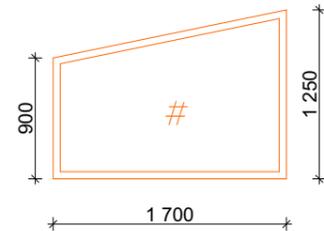


ОК - 2

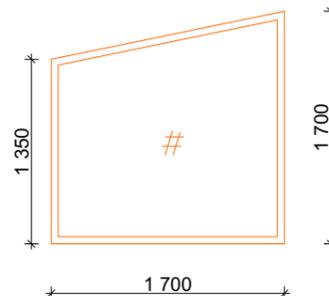


ОК - 11

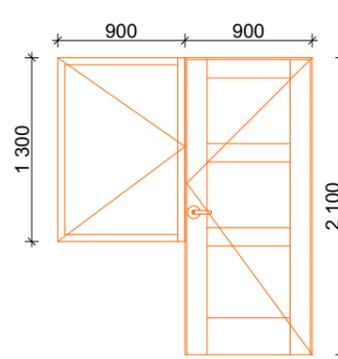


ОК - 16 (2шт.)

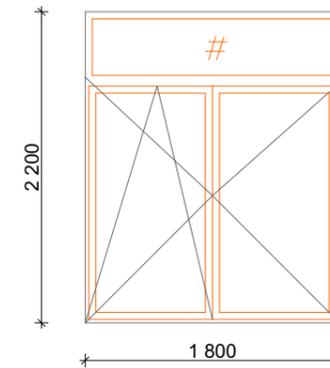


ДВ - 2

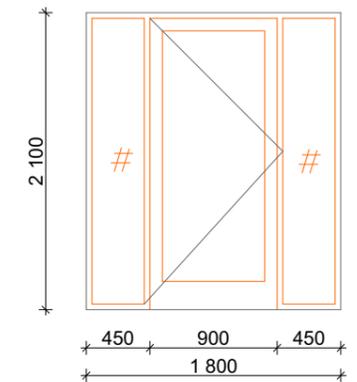


ОК - 18 (2шт.)

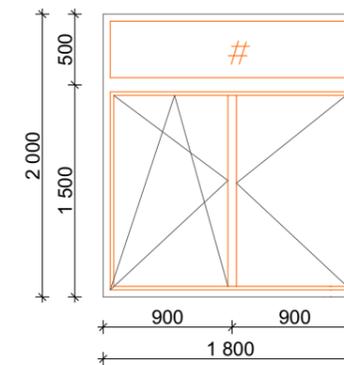


ОК - 7

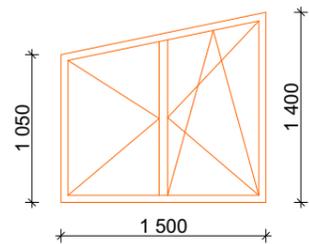


ОК - 8

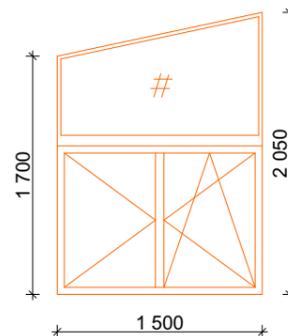


ОК - 9

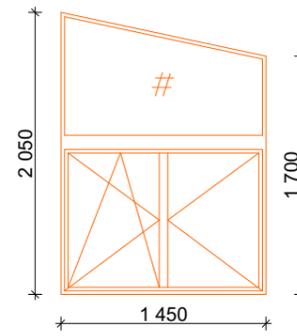


ОК - 10

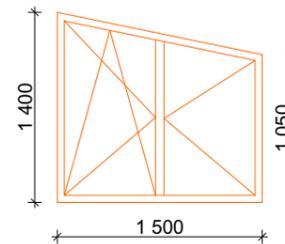


ГВ - 1 (2 шт.)

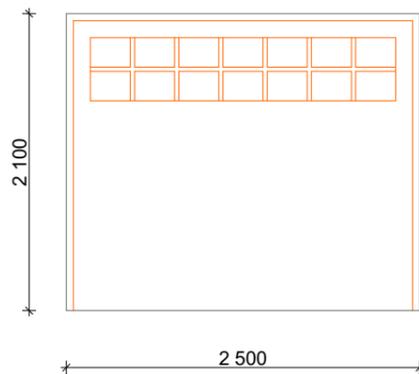

ДВ - 1 (2 шт.)

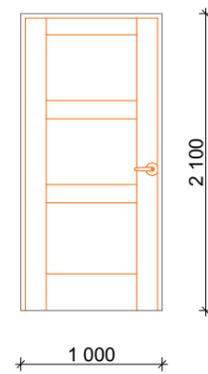

ДВ - 3

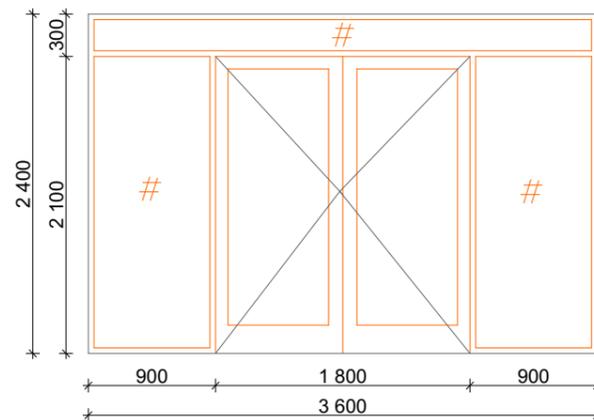

АРХИТЕКТОР		Спецификация окон и входных дверей	М. 1:50
КОНСТРУКТОР			"Жилой дом с гаражом"
ЗАКАЗЧИК			Лист 17