

Объект: Жилой дом
Заказчик: Частное лицо
Адрес:

Чертежи основного
комплекта
Раздел "КР"
Конструктивные решения
Стены из газобетонных блоков, конструкции
перекрытия, внутренние стены

Г А П
Г И П
Инженер
Ильин К.С.
Бочков В.А.

Москва 2020 г.

Согласовано			
Инов. № подл.	Подп. и дата		
	Взам. инв. №		

Перечень рабочих чертежей марки КЖ

Номер листа	Имя листа
1	Содержание
2	Общий вид
3	Наружные стены Вид Дом
4	Наружные стены План Дом
5	Фронтальный вид К-А по оси 1 Дом
6	Фронтальный вид К-А по оси 1 Дом -армопояс
7	Фронтальный вид К-А по оси 2 Дом
8	Фронтальный вид К-А по оси 2 Дом - армопояс
9	Фронтальный вид К-А по оси 10 Дом
10	Фронтальный вид К-А по оси 10 Дом - армопояс
11	Фронтальный вид К-А по оси 12 Дом
12	Фронтальный вид К-А по оси 12 Дом - армопояс
13	Фронтальный вид 1-12 по оси Ж Дом
14	Фронтальный вид 12-1 по оси Ж Дом
15	Фронтальный вид 1-12 по оси Ж Дом - армопояс
16	Фронтальный вид 1-12 по оси И Дом
17	Фронтальный вид 1-12 по оси И Дом - армопояс
18	Фронтальный вид 1-12 по оси К Дом
19	Фронтальный вид 12-1 по оси К Дом
20	Фронтальный вид 1-12 по оси К Дом - армопояс
21-1	Внутренние стены 1 эт Кладочный план Дом
21-2	Внутренние стены 1 эт Кладочный план Дом Разрезы
21-3	Внутренние стены 1 эт Кладочный план Дом Разрезы
22	Плита перекрытия Вид Общий
23-1	План плиты перекрытия 1 этажа Дом
23-2	План плиты перекрытия 1 этажа Дом План разрезов
23-3	План плиты перекрытия 1 этажа Дом Разрезы
23-4	План плиты перекрытия 1 этажа Дом Разрезы

Номер листа	Имя листа
24-1	Схема монтажа плиты перекрытия
24-2	Схема монтажа плиты перекрытия Разрезы
24-3	Схема монтажа плиты перекрытия Разрезы
24-4	План раскладки профнастила
25-1	Внутренние стены 2 эт Кладочный план Дом
25-2	Внутренние стены 2 эт Кладочный план Дом Разрезы
26	Схема установки несущей балки кровли 2 этажа
27-1	Стена каркасная 2 эт Схема установки Дом
27-2	Стена каркасная 2 эт Схема установки Дом

Конструктивно- планировочные решения соответствуют требованиям СП 22.13330.2011, СП 28.13330.2012, СП 63.13330.2012, СП 29.13330.2011. Рабочие чертежи выполнены в соответствии с требованиями к проектной рабочей документации и оформлены в соответствии с ГОСТ 21.501-2011.


Расчетная зимняя температура наружного воздуха и влажность воздуха принимаются согласно СП 131.13330.2012.

Технические решения, принятые в рабочих чертежах, соответствуют требованиям экологических, санитарно-гигиенических, противопожарных и других норм, действующих на территории Российской Федерации, и обеспечивают безопасную для жизни и здоровья людей эксплуатацию объекта при соблюдении предусмотренных рабочими чертежами мероприятий.

Главный инженер проекта Бочков В.А. / / "___" _____2020 г.

						Жилой дом -			
Изм.	Кол. уч.	Лист	№ док.	Подпись	Дата				
ГАП	Ильин К.С.					Содержание	Стадия	Лист	Листов
ГИП	Бочков А.Б.						РП	1	
Чертил							ООО "СДМ НОВЫЙ ДОМ"		
Проверил									


Общий вид

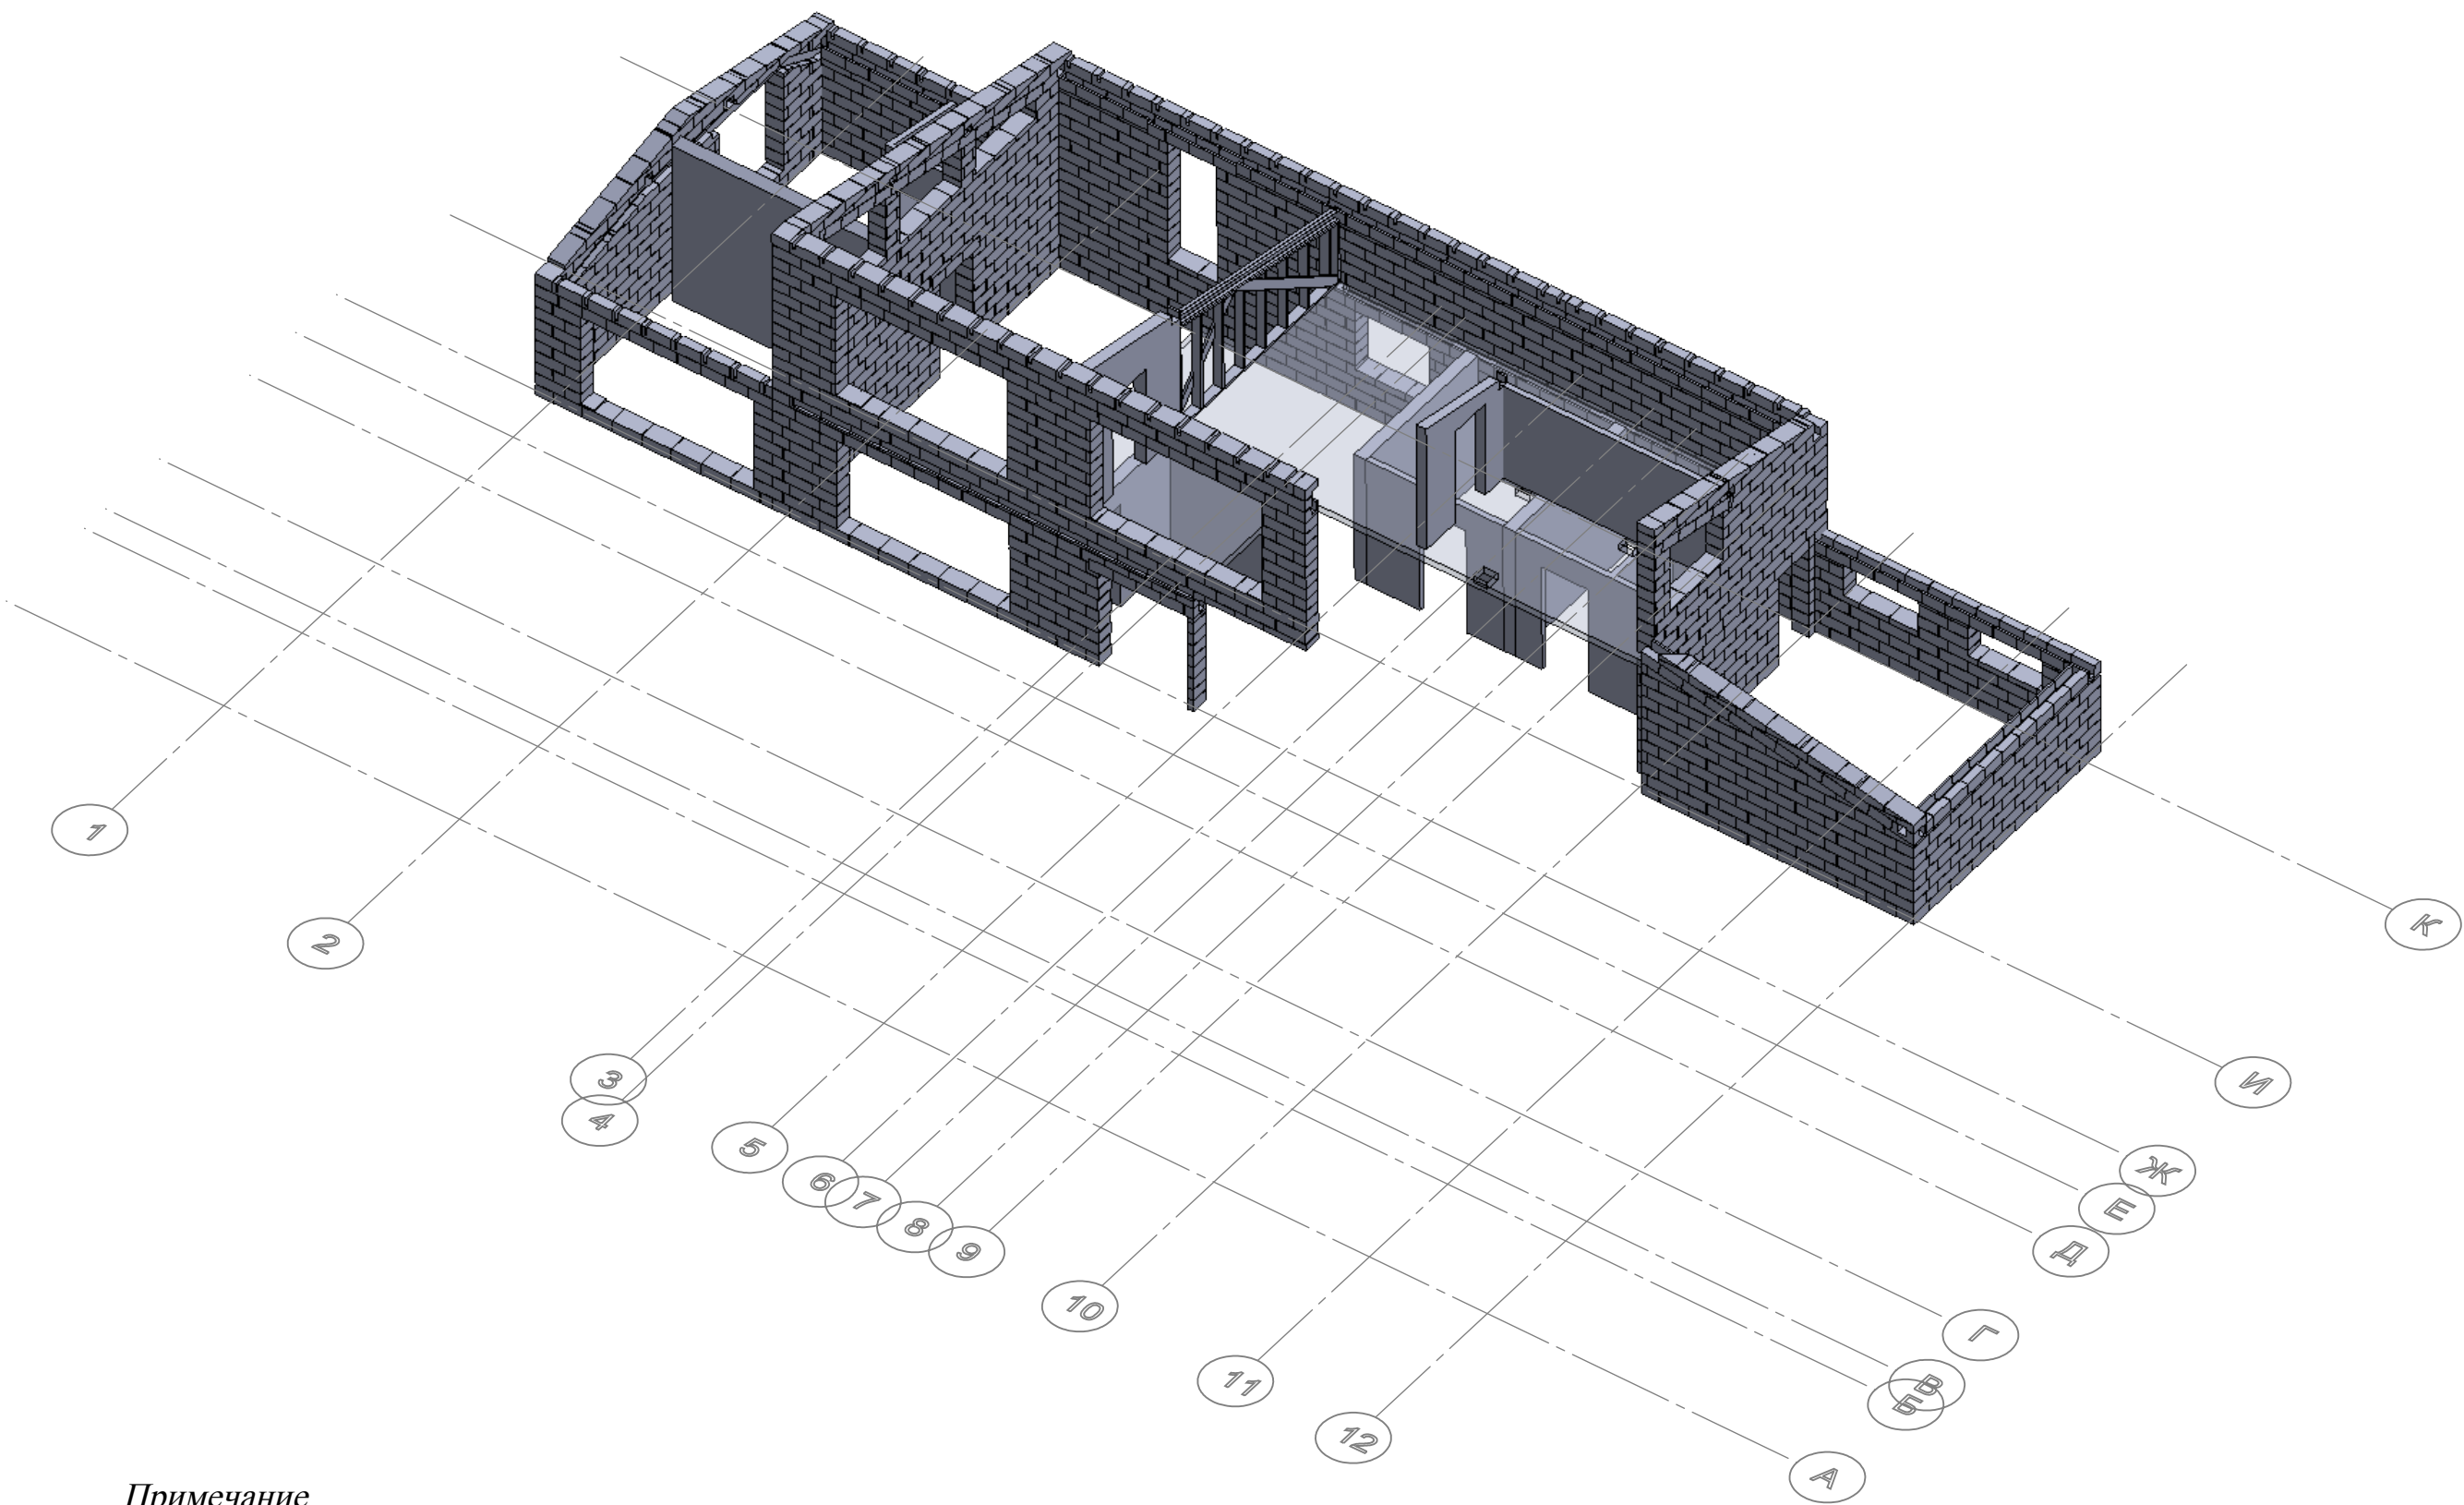

Примечание
1 Кладку выполнять газобетонными блоками YTONG D500 625x250x375 мм. и U бл 500x375x250 (используются для выполнения армопояса), кирпичом полнотелым и щелевым (стандартным 250x120x65;
2 Для снижения нагрузки на консольную часть плиты перекрытия часть стены 2 этажа по оси 3 выполнить каркасной;
3 Спецификацию материалов см.Приложение 5;

						Жилой дом							
Изм.	Кол. уч.	Лист	№ док.	Подпись	Дата	Конструкционные решения			Стадия	Лист	Листов		
Г А П		Ильин К.С.							РП	2			
Г И П		Бочков В.А.											
Разраб.		Петров А.Л.											
Пров.		Глушенко А.Б.				Общий вид Дом			ООО "СДМ Новый дом"				

Наружные стены Вид

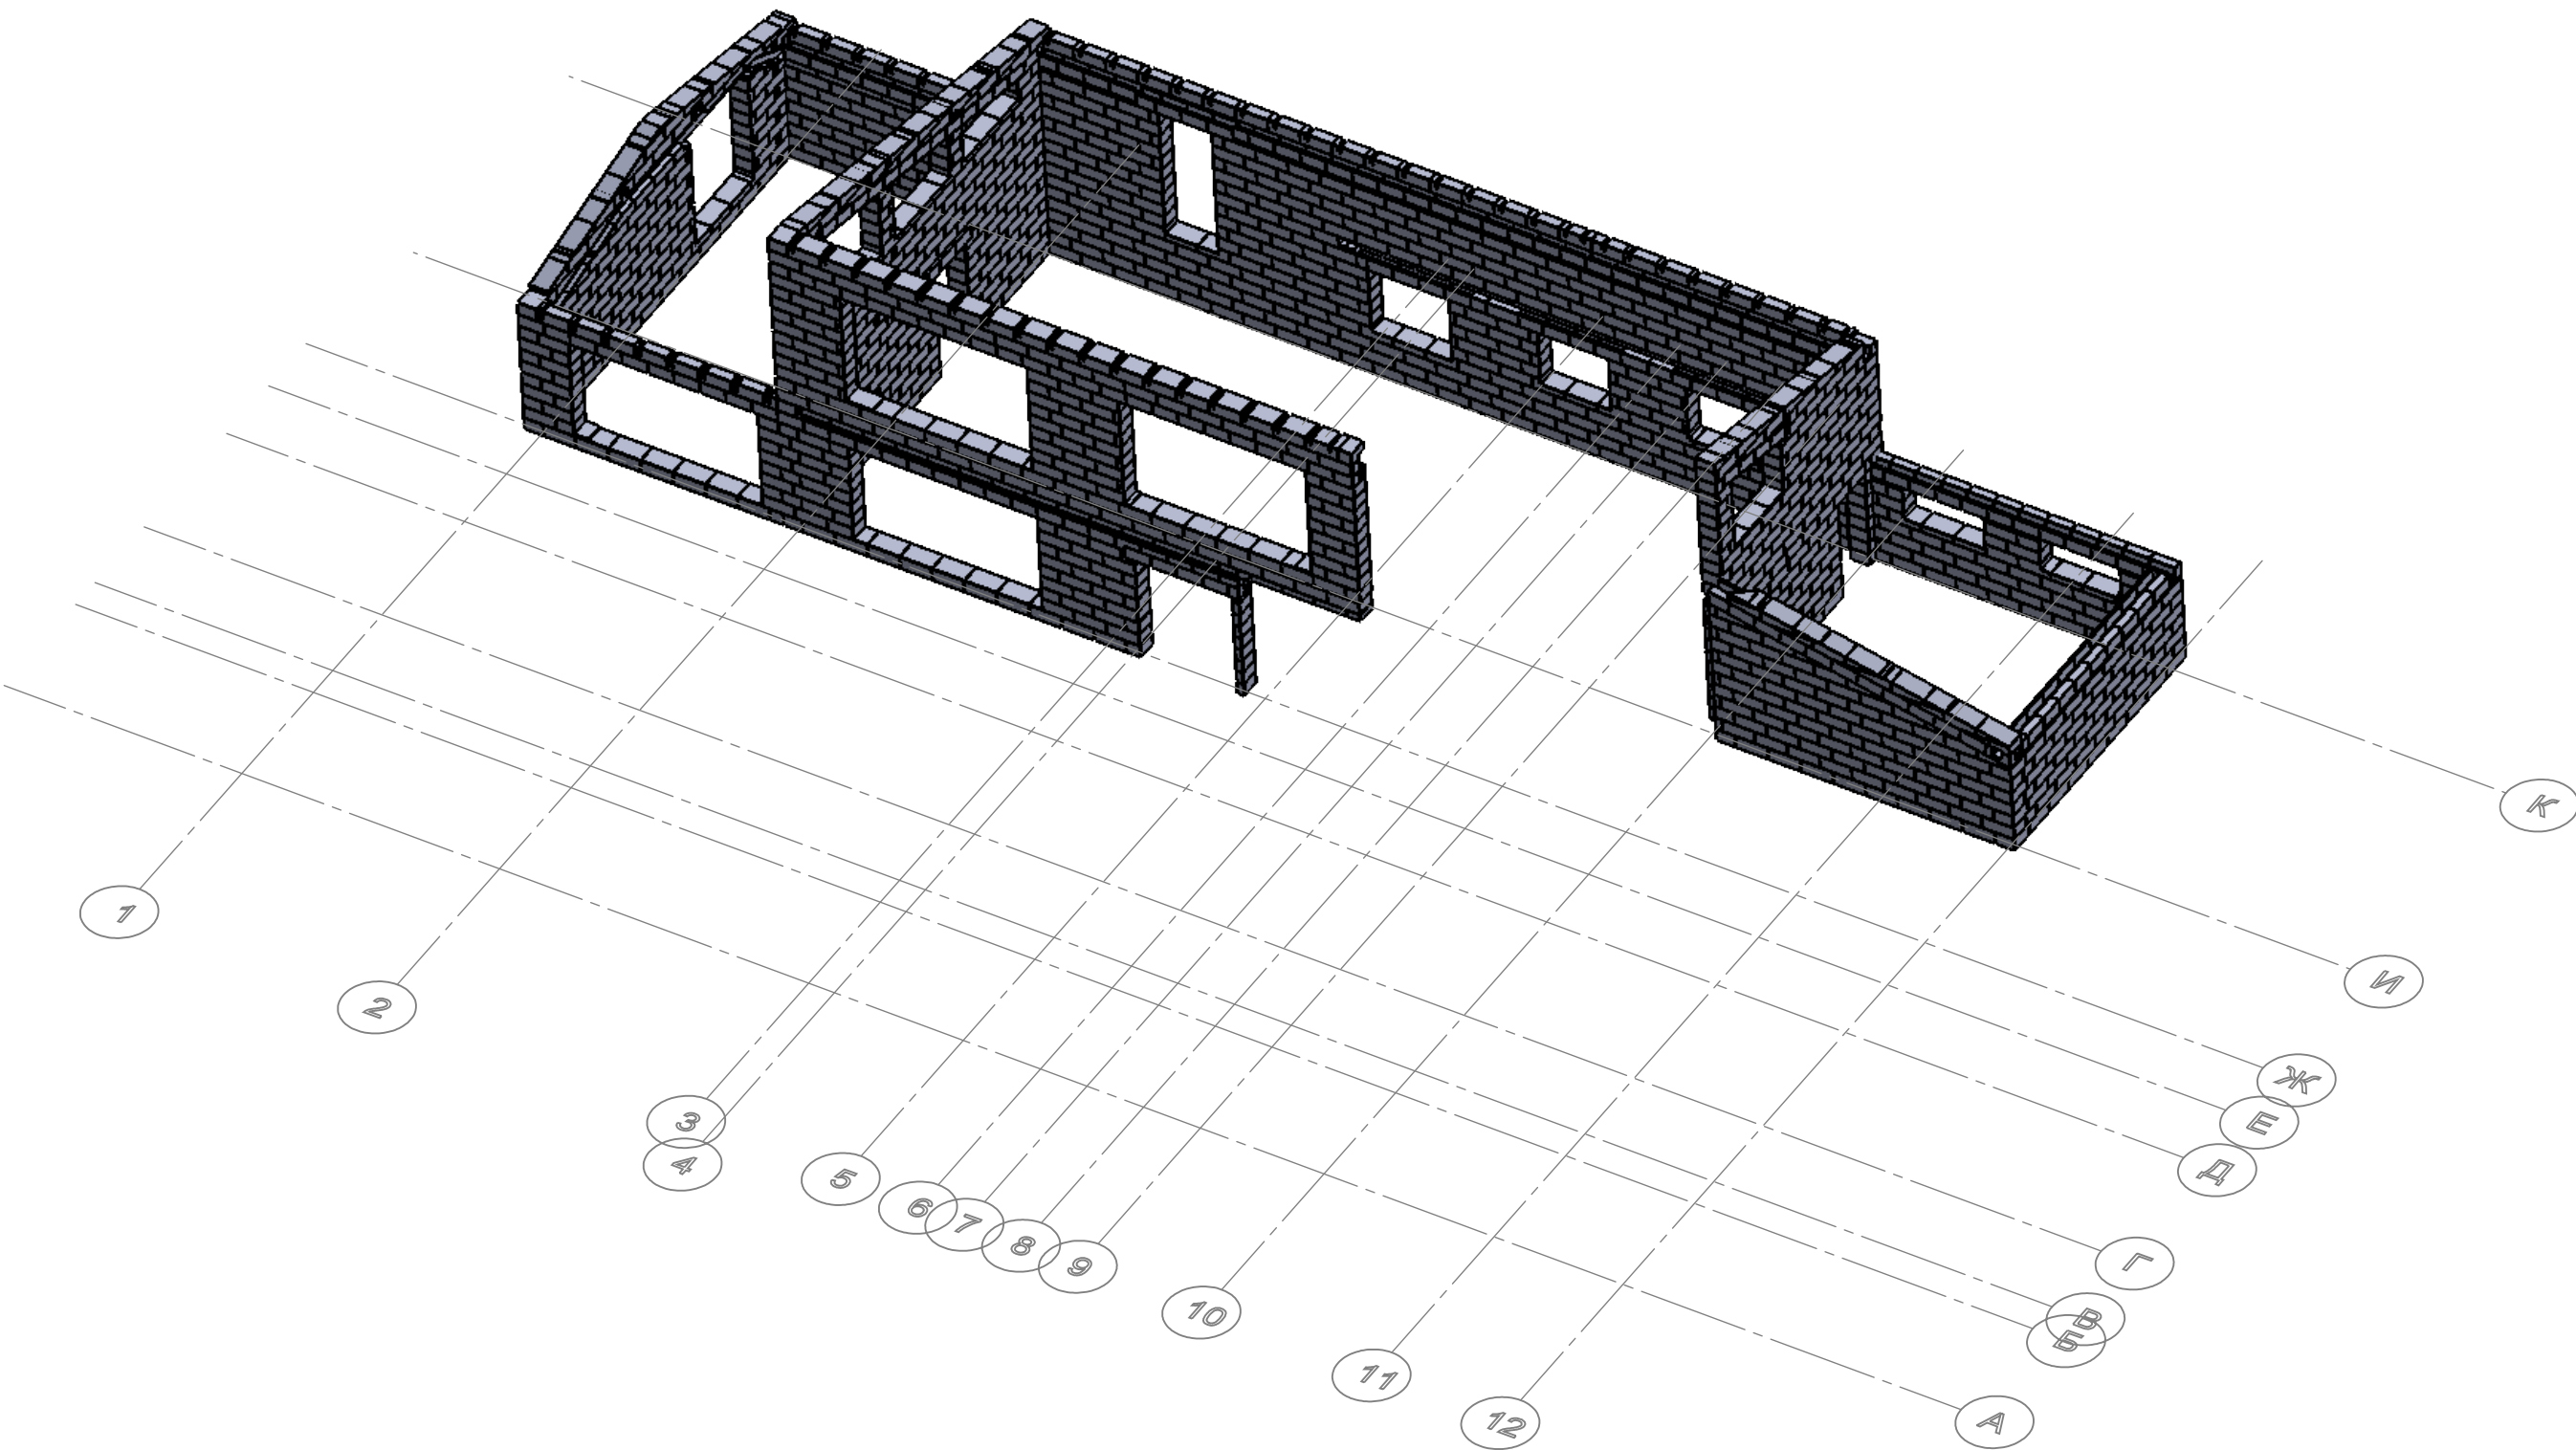


Примечание
1 Кладку выполнять газобетонными блоками
YTONG D500 625х250х375 мм. и U бл 500х375х250
(используются для выполнения армопояса),;
2 По оси 2 фрагмент армопояса выполнить в виде ЖБ балки;
3 Спецификацию материалов см. Приложение 5.

						Жилой дом			
Изм.	Кол. уч.	Лист	№ док.	Подпись	Дата				
						Конструкционные решения	Стадия	Лист	Листов
Г А П		Ильин К.С.					РП	3	
Г И П		Бочков В.А.							
Разраб.		Петров А.Л.				Наружные стены Вид Дом	ООО "СДМ Новый дом"		
Пров.		Глущенко А.Б.							

		Взам. инв. №	Подп. и дата	Инв. № подл.

Наружные стены План

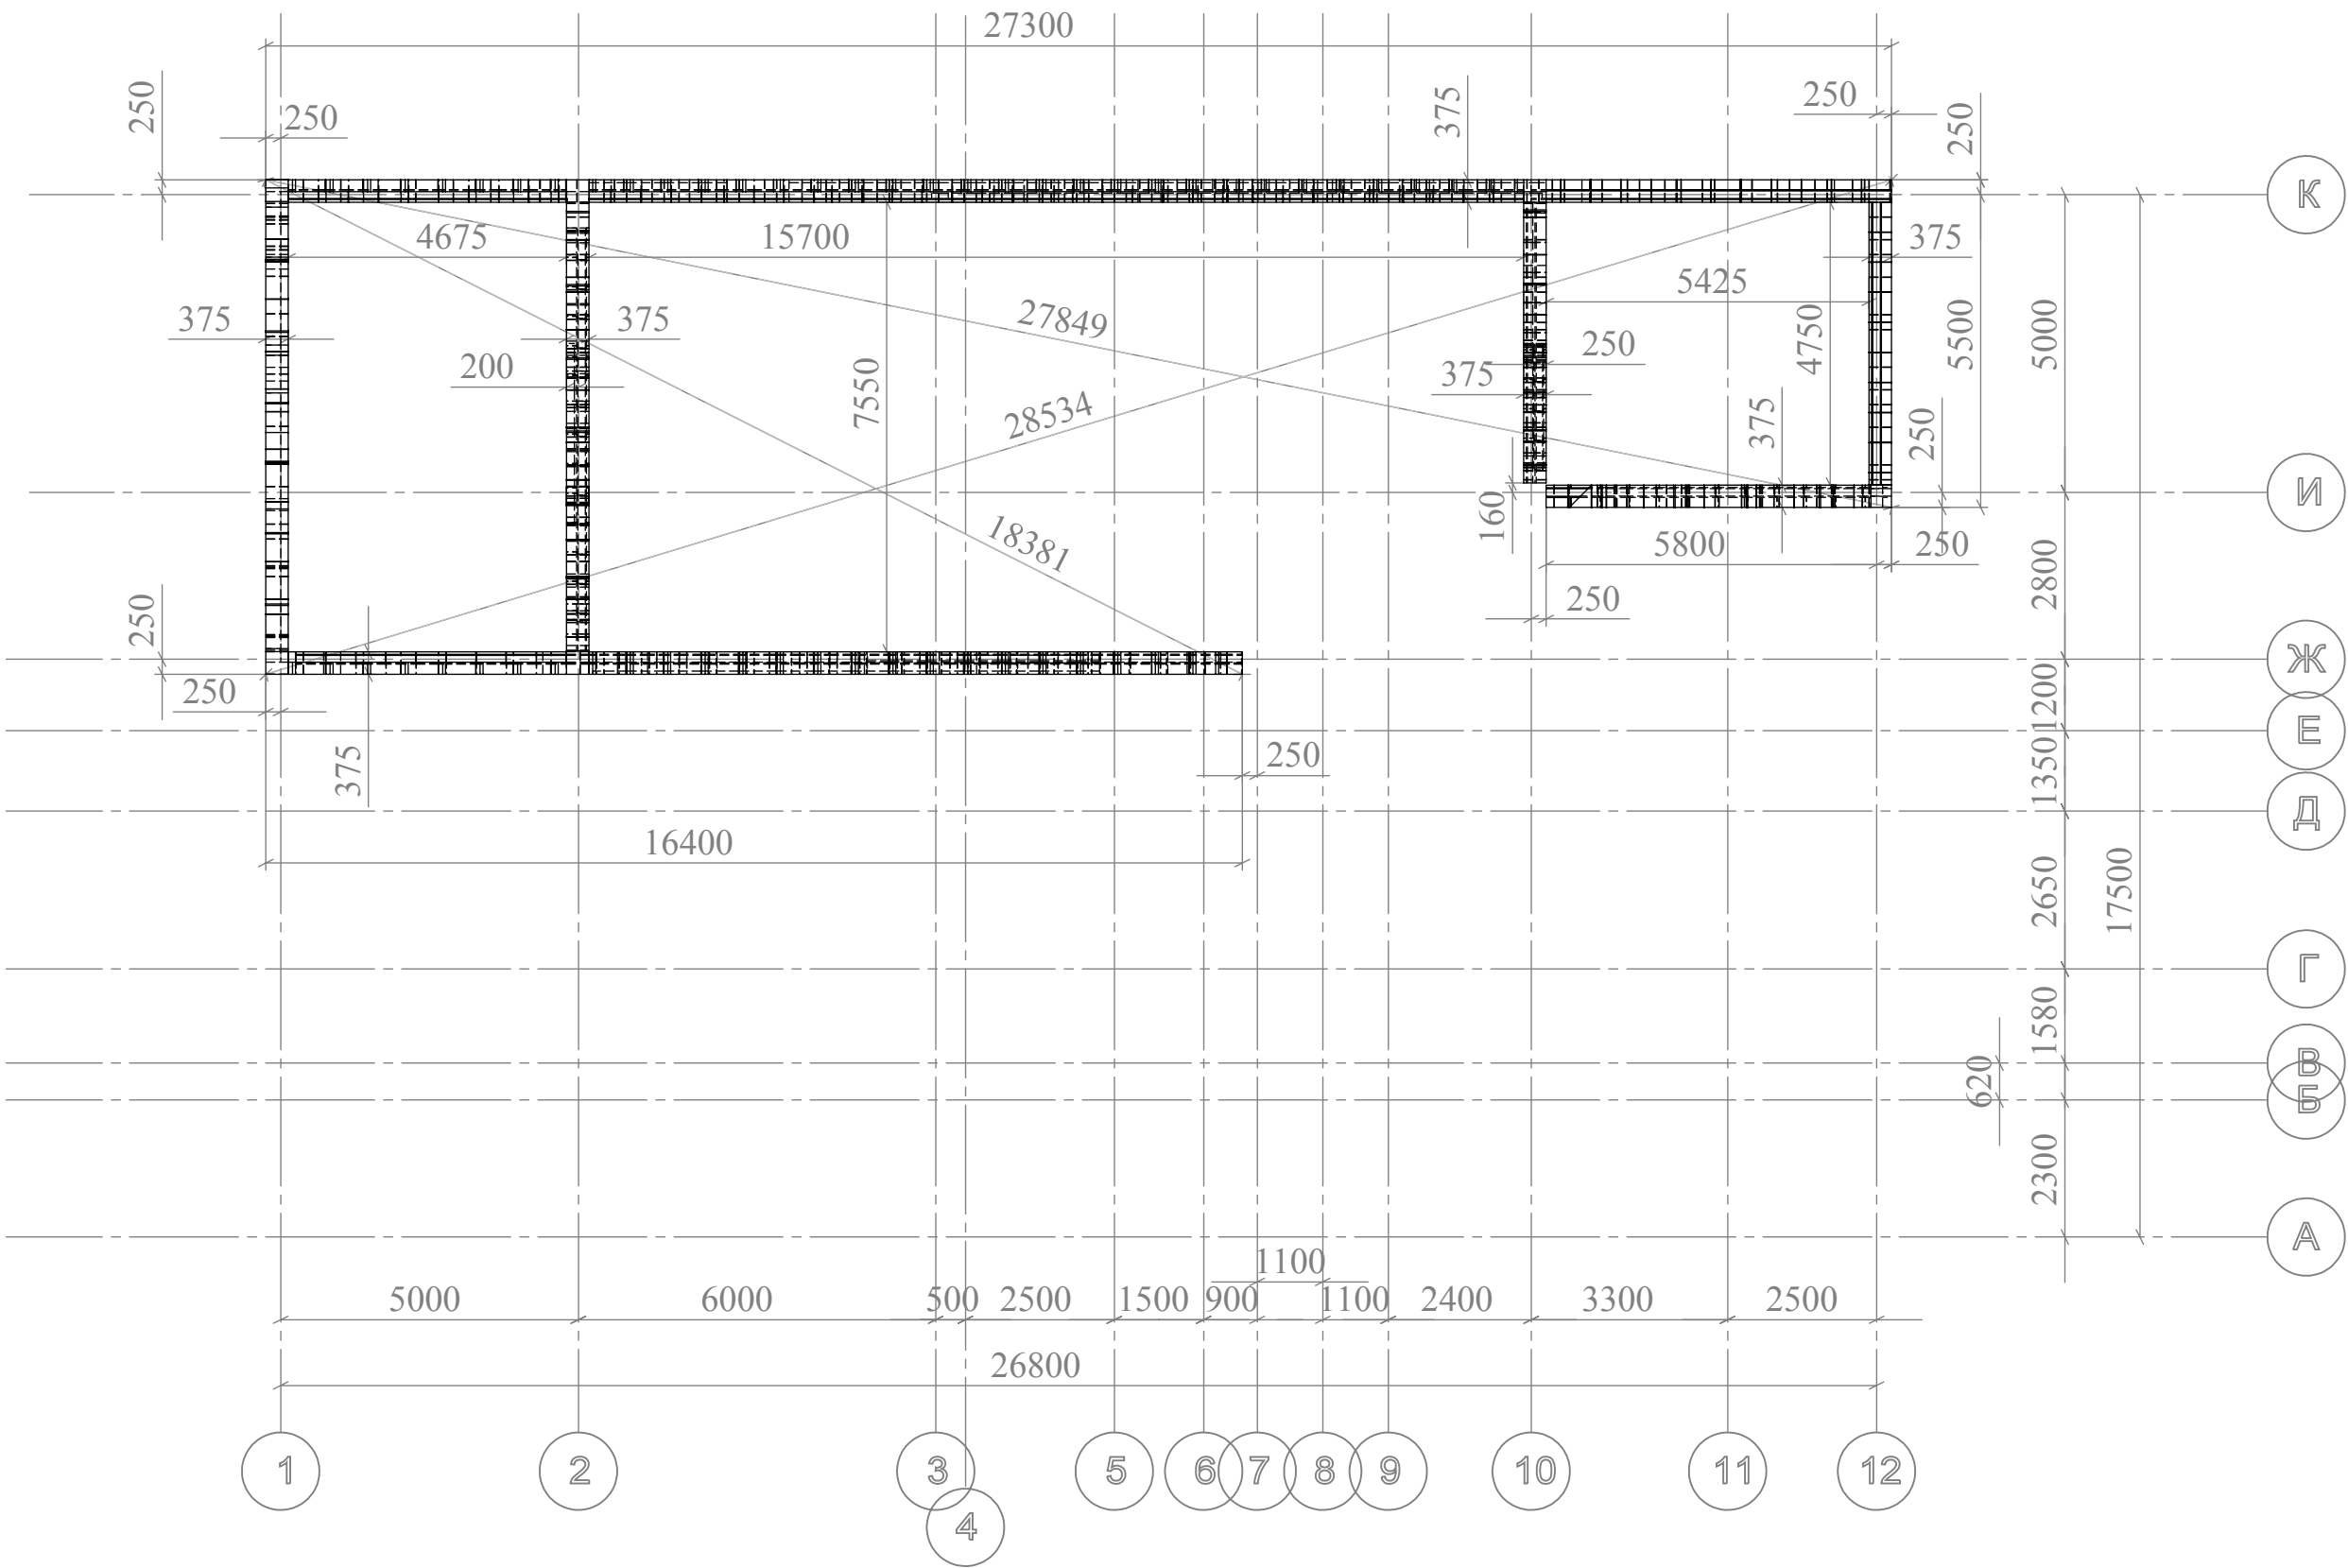


Примечание

- 1 Кладку выполнять газобетонными блоками
YTONG D500 625x250x375 мм. и U бл 500x375x250
(используются для выполнения армопояса),;
2 По оси 2 фрагмент армопояса выпполнить в виде ЖБ балки;
3 При проведении работ допускается округлять размерные значения (при
необходимости) до десятых значений в мм;
4 Спецификацию материалов см.Приложение 5.

						Жилой дом			
Изм.	Кол. уч.	Лист	№ док.	Подпись	Дата				
Г А П		Ильин К.С.				Конструкционные решения	Стадия	Лист	Листов
Г И П		Бочков В.А.					РП	4	
Разраб.		Петров А.Л.				Наружные стены План Дом	ООО "СДМ Новый дом"		
Пров.		Глушенко А.Б.							


Фронтальный вид К-А по оси 1 Дом

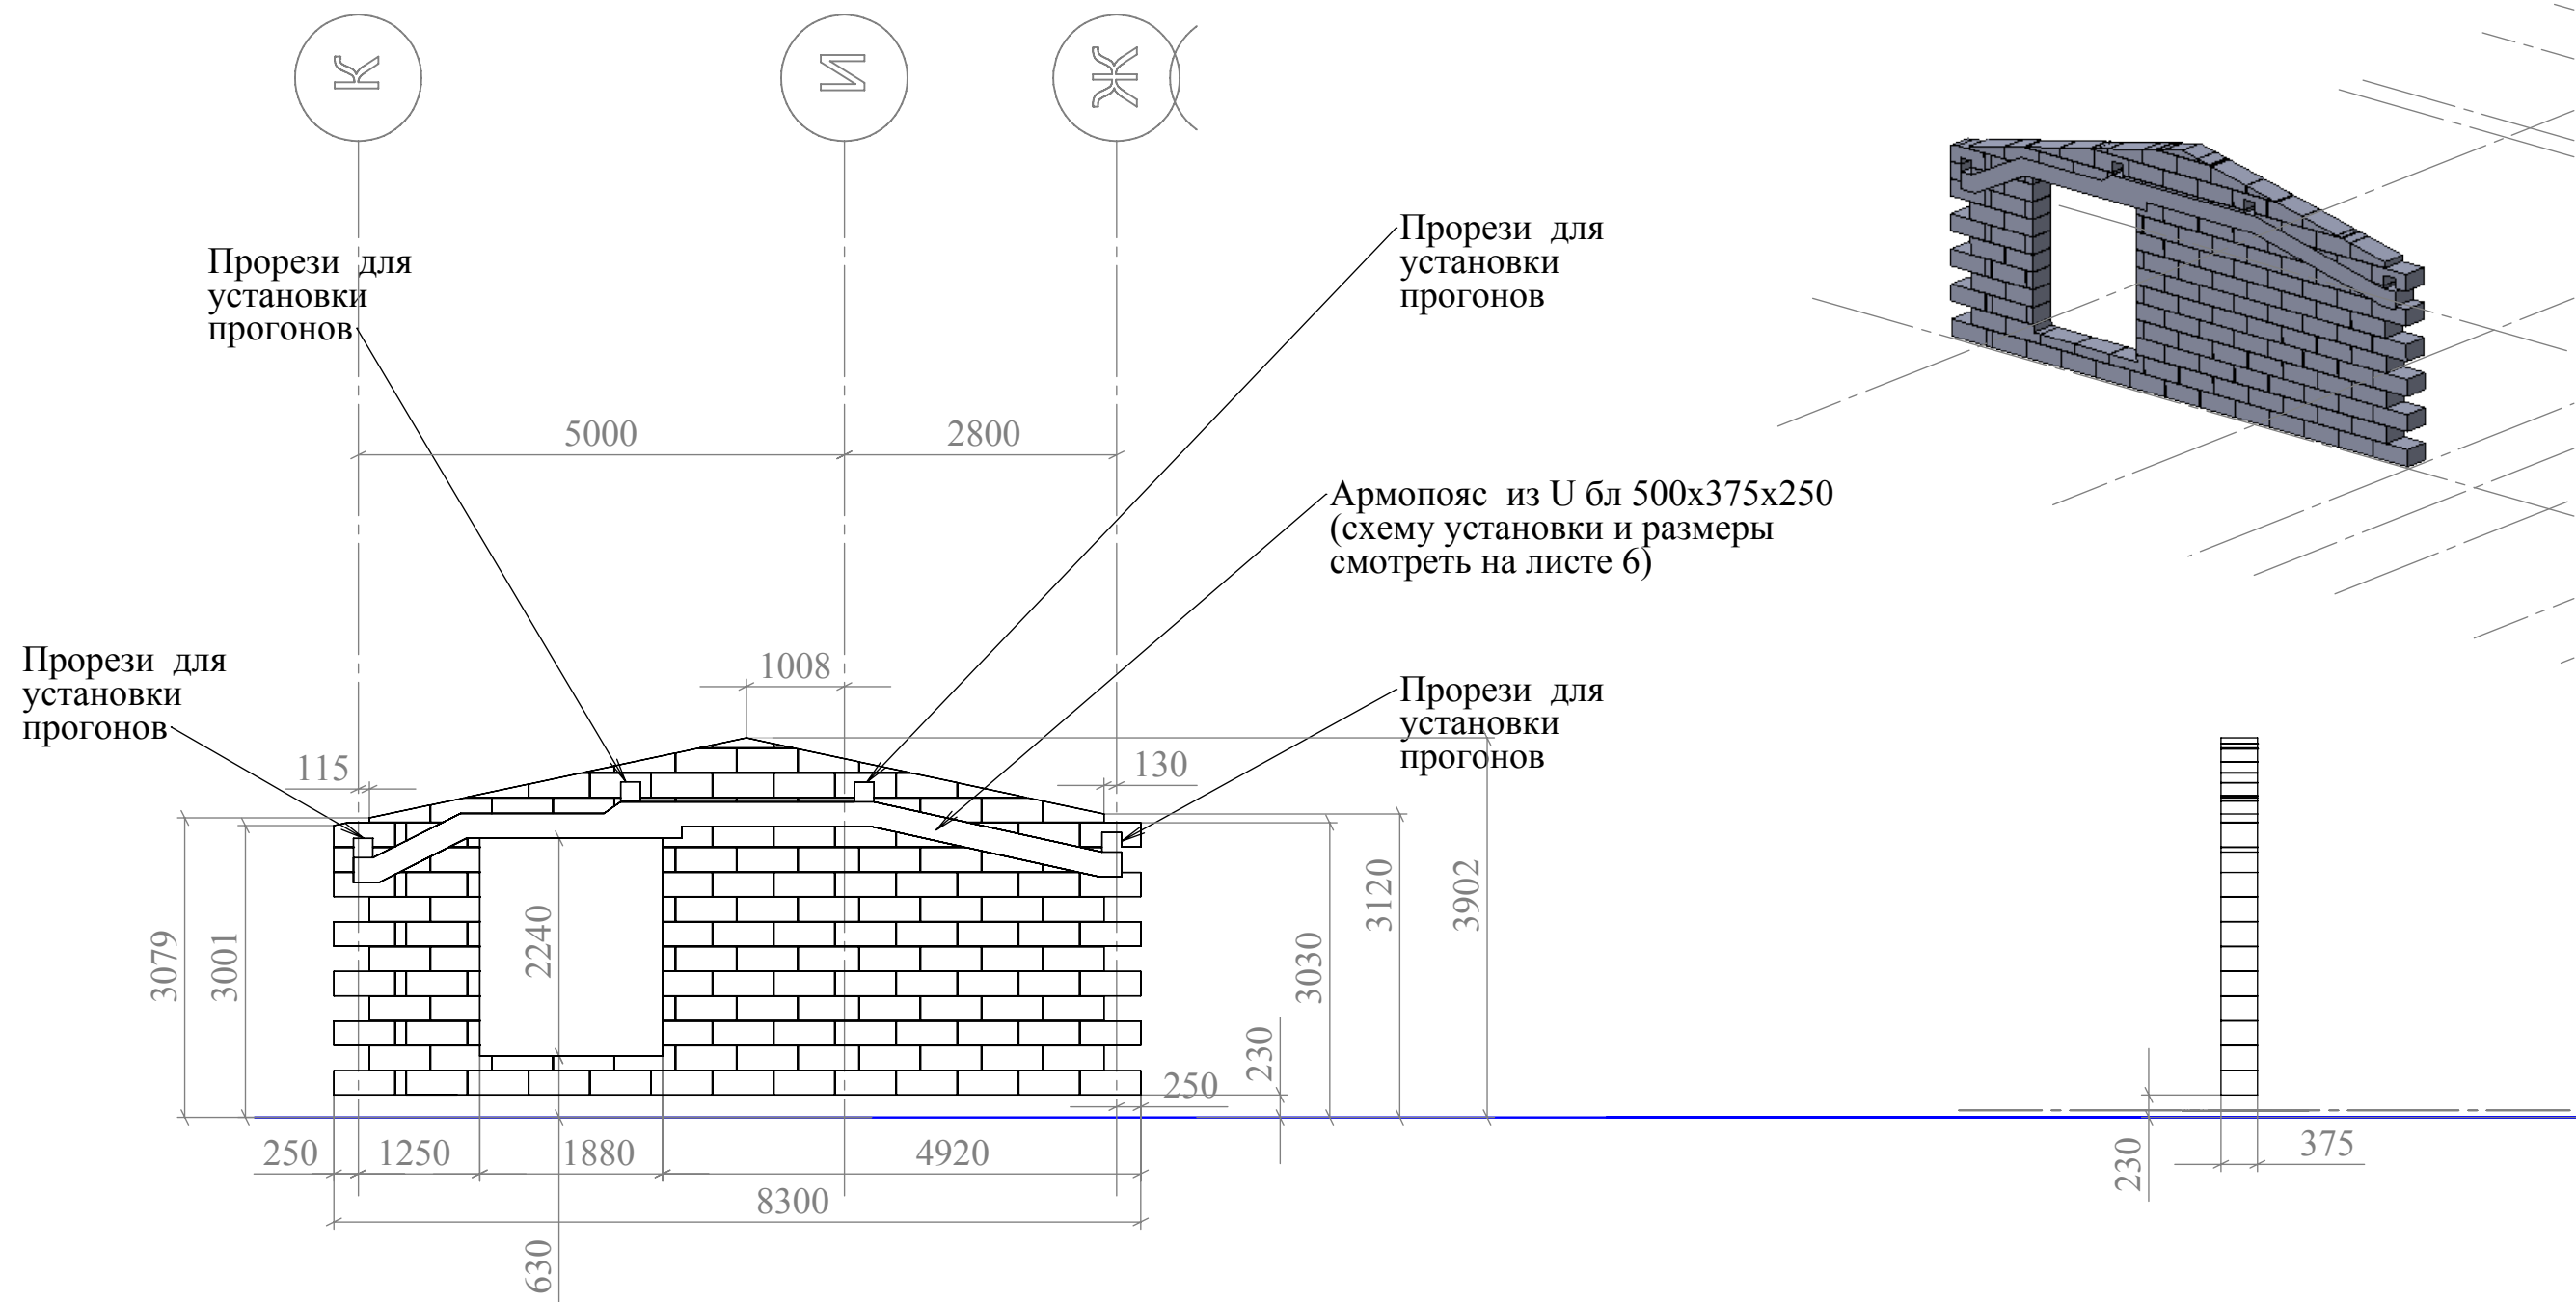

Примечание
1 Кладку выполнять газобетонными блоками YTONG D500 625x250x375 мм. и U бл 500x375x250 (используются для выполнения армопояса);
2 Спецификацию материалов см. Приложение 5;
3 Кладка выполняется с зазором 5 мм по технологии рекомендуемой производителем;
4 За отметку +0 принята отметка верха плиты гаража, отметка верха плиты дома -70;
5 Пирог пола 1 этажа -230 мм (Из них 200 мм утеплителя для пола с паркетной доской или 150 мм для пола с керамической плиткой);
6 Смотреть с листом 6.

						Жилой дом			
Изм.	Кол. уч.	Лист	№ док.	Подпись	Дата				
Г А П		Ильин К.С.				Конструкционные решения	Стадия	Лист	Листов
Г И П		Бочков В.А.					РП	5	
Разраб.		Петров А.Л.							
Пров.		Глущенко А.Б.				Фронтальный вид К-А по оси 1 Дом	ООО "СДМ Новый дом"		



Фронтальный вид К-А по оси 1 Дом -армопояс

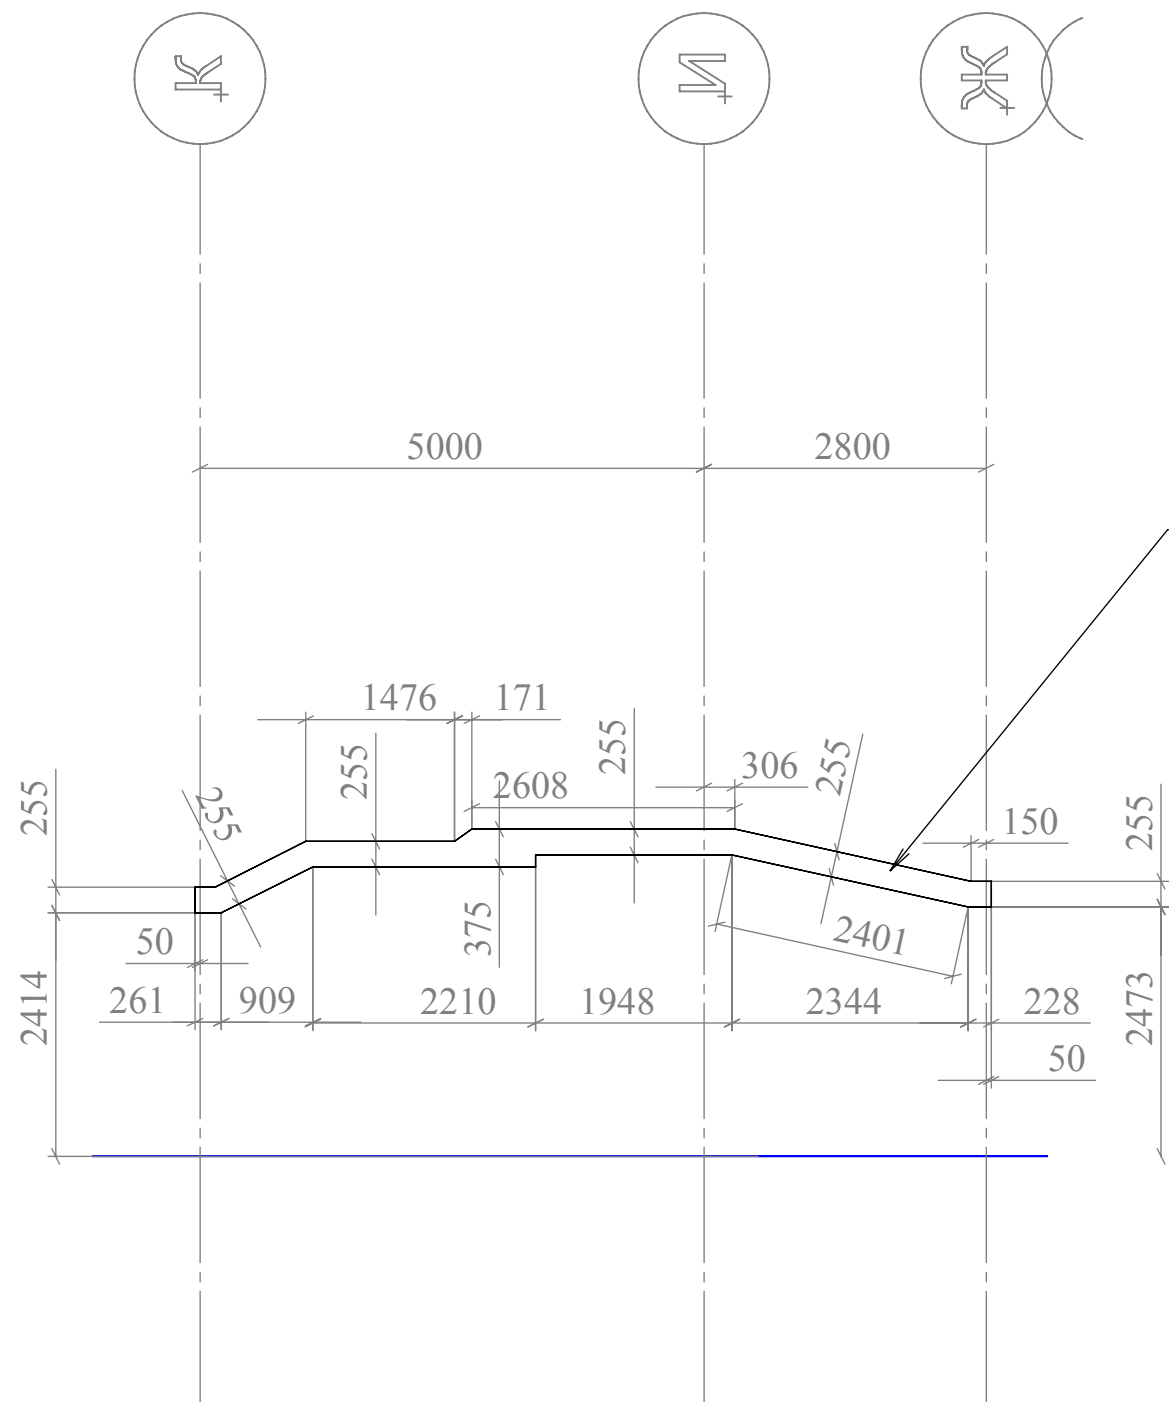

У блок 500x375x250



Размеры	
Длина (мм):	500
Высота (мм):	250
Ширина (мм):	375

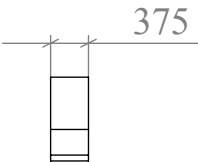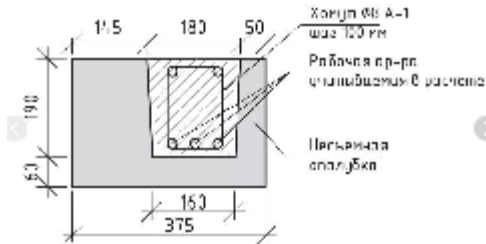


Армопояс
У блоки 500x375x250

Примечание
1 Армопояс выполнять У бл 500x375x250 с использованием арматуры Φ 12 мм;
2 Спецификацию материалов см. Приложение 5;
3 Кладка выполняется с зазором 5 мм по технологии рекомендуемой производителем;
4 За отметку +0 принята отметка верха плиты гаража, отметка верха плиты дома -70;
5 Пирог пола 1 этажа -230 мм (Из них 200 мм утеплителя для пола с паркетной доской или 150 мм для пола с керамической плиткой);
6 Смотреть с листом 5.

						Жилой дом			
Изм.	Кол. уч.	Лист	№ док.	Подпись	Дата				
Г А П		Ильин К.С.				Конструкционные решения	Стадия	Лист	Листов
Г И П		Бочков В.А.					РП	6	
Разраб.		Петров А.Л.				Фронтальный вид К-А по оси 1 Дом -армопояс	ООО "СДМ Новый дом"		
Пров.		Глушенко А.Б.							

Фронтальный вид К-А по оси 1 Дом

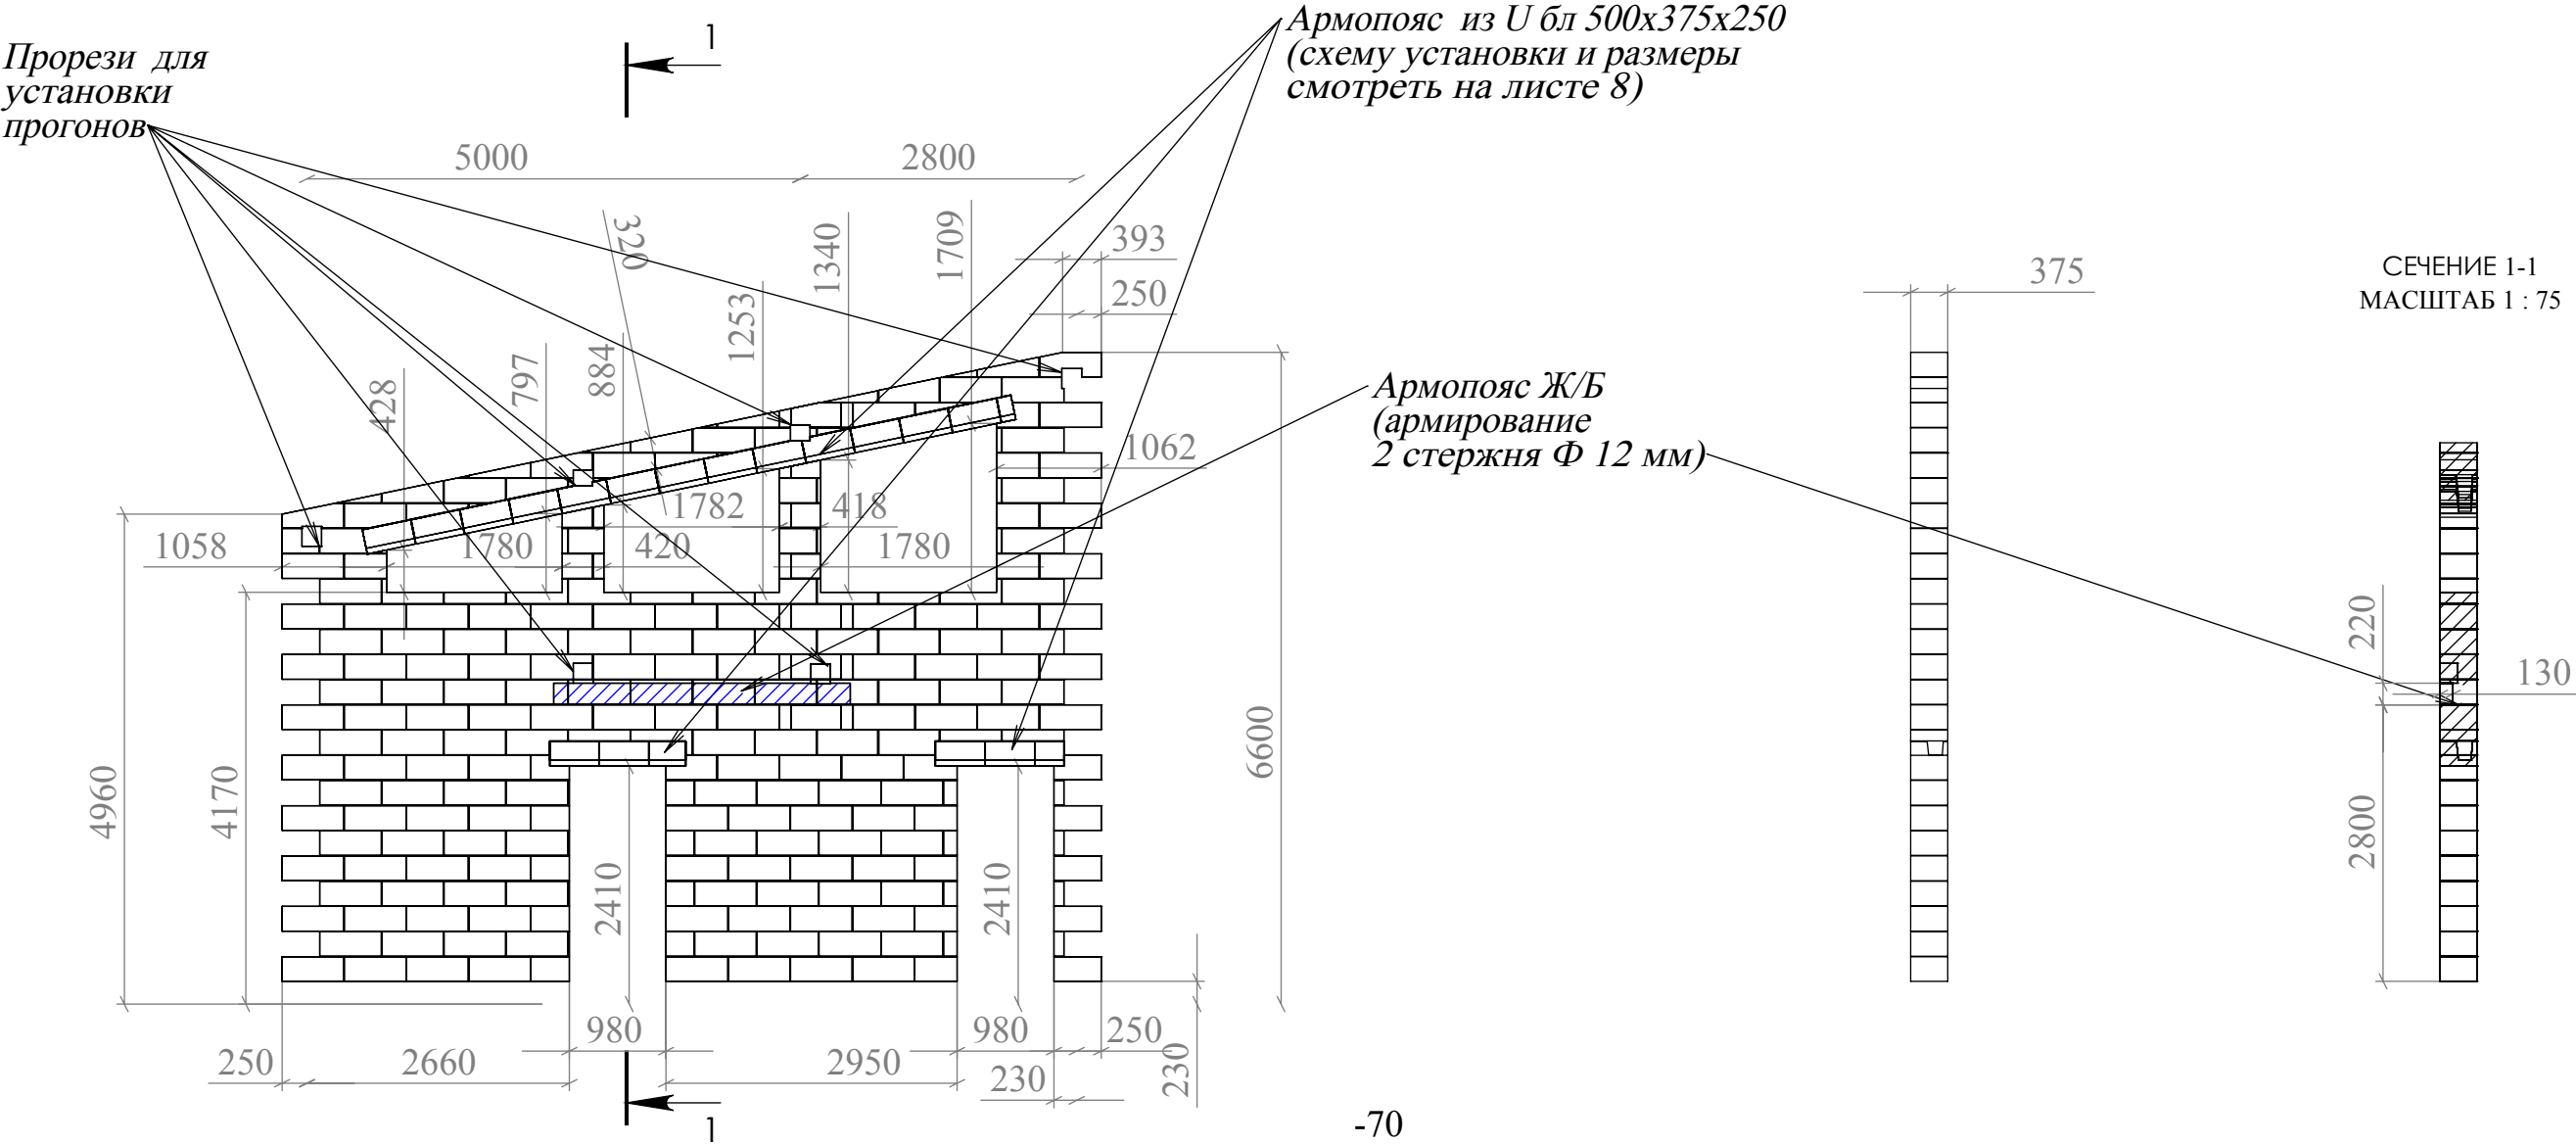


-70

Примечание

- 1 Кладку выполнять газобетонными блоками YTONG D500 625х250х375 мм. и U бл 500х375х250 (используются для выполнения армопояса);
2 Спецификацию материалов см. Приложение 5;
3 Кладка выполняется с зазором 5 мм по технологии рекомендуемой производителем;
4 За отметку +0 принята отметка верха плиты гаража, отметка верха плиты дома -70;
5 Пирог пола 1 этажа -230 мм (Из них 200 мм утеплителя для пола с паркетной доской или 150 мм для пола с керамической плиткой);
6 Смотреть с листом 6,8.

						Жилой дом				
						Конструкционные решения	Стадия	Лист	Листов	
							РП	7		
							Фронтальный вид К-А по оси 2 Дом	ООО "СДМ Новый дом"		
Изм.	Кол. уч.	Лист	№ док.	Подпись	Дата					
Г А П		Ильин К.С.								
Г И П		Бочков В.А.								
Разраб.		Петров А.Л.								
Пров.		Глушенко А.Б.								

Фронтальный вид К-А по оси 2 Дом - армопояс

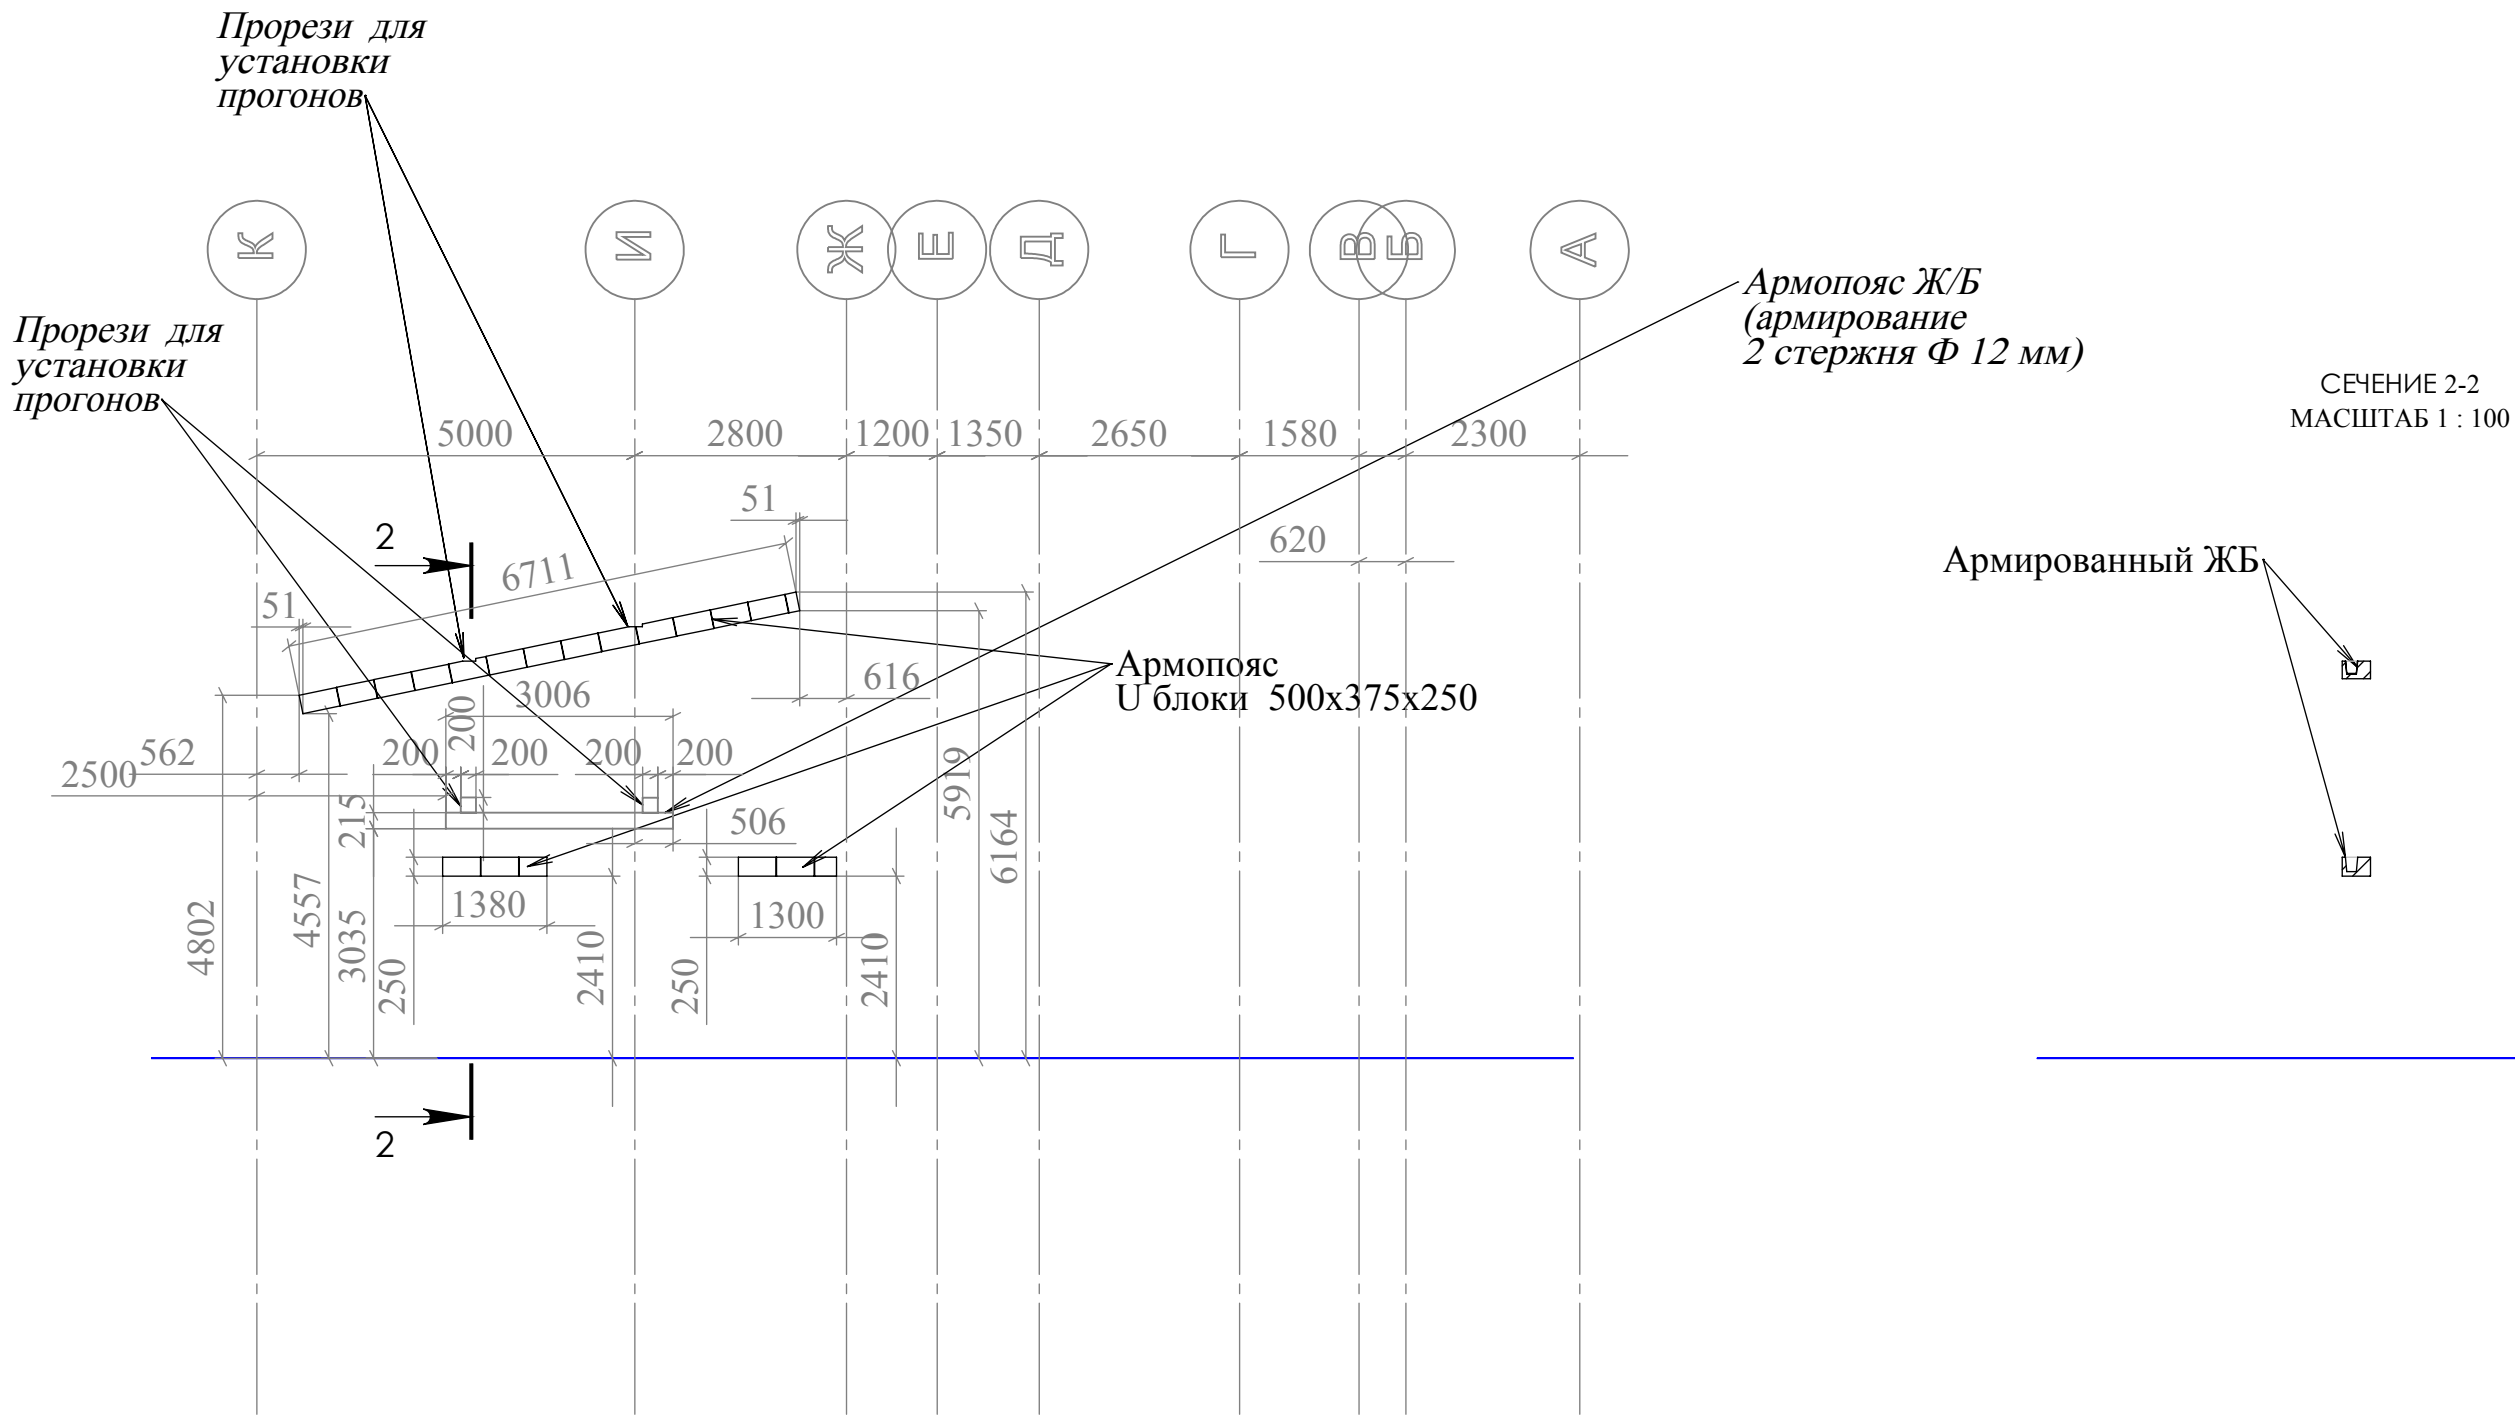


Примечание

- 1 Армопояс выполнять U бл 500х375х250 с использованием арматуры Φ 12 мм;
- 2 Спецификацию материалов см. Приложение 5;
- 3 Кладка выполняется с зазором 5 мм по технологии рекомендуемой производителем;
- 4 За отметку +0 принята отметка верха плиты гаража, отметка верха плиты дома -70;
- 5 Пирог пола 1 этажа -230 мм (Из них 200 мм утеплителя для пола с паркетной доской или 150 мм для пола с керамической плиткой);
- 6 Смотреть с листом 7.

						Жилой дом					
Изм.	Кол. уч.	Лист	№ док.	Подпись	Дата				Стадия	Лист	Листов
Г А П		Ильин К.С.				Конструкционные решения			РП	7	
Г И П		Бочков В.А.									
Разраб.		Петров А.Л.				Фронтальный вид К-А по оси 2 Дом - армопояс			ООО "СДМ Новый дом"		
Пров.		Глущенко А.Б.									

Фронтальный вид К-А по оси 10 Дом

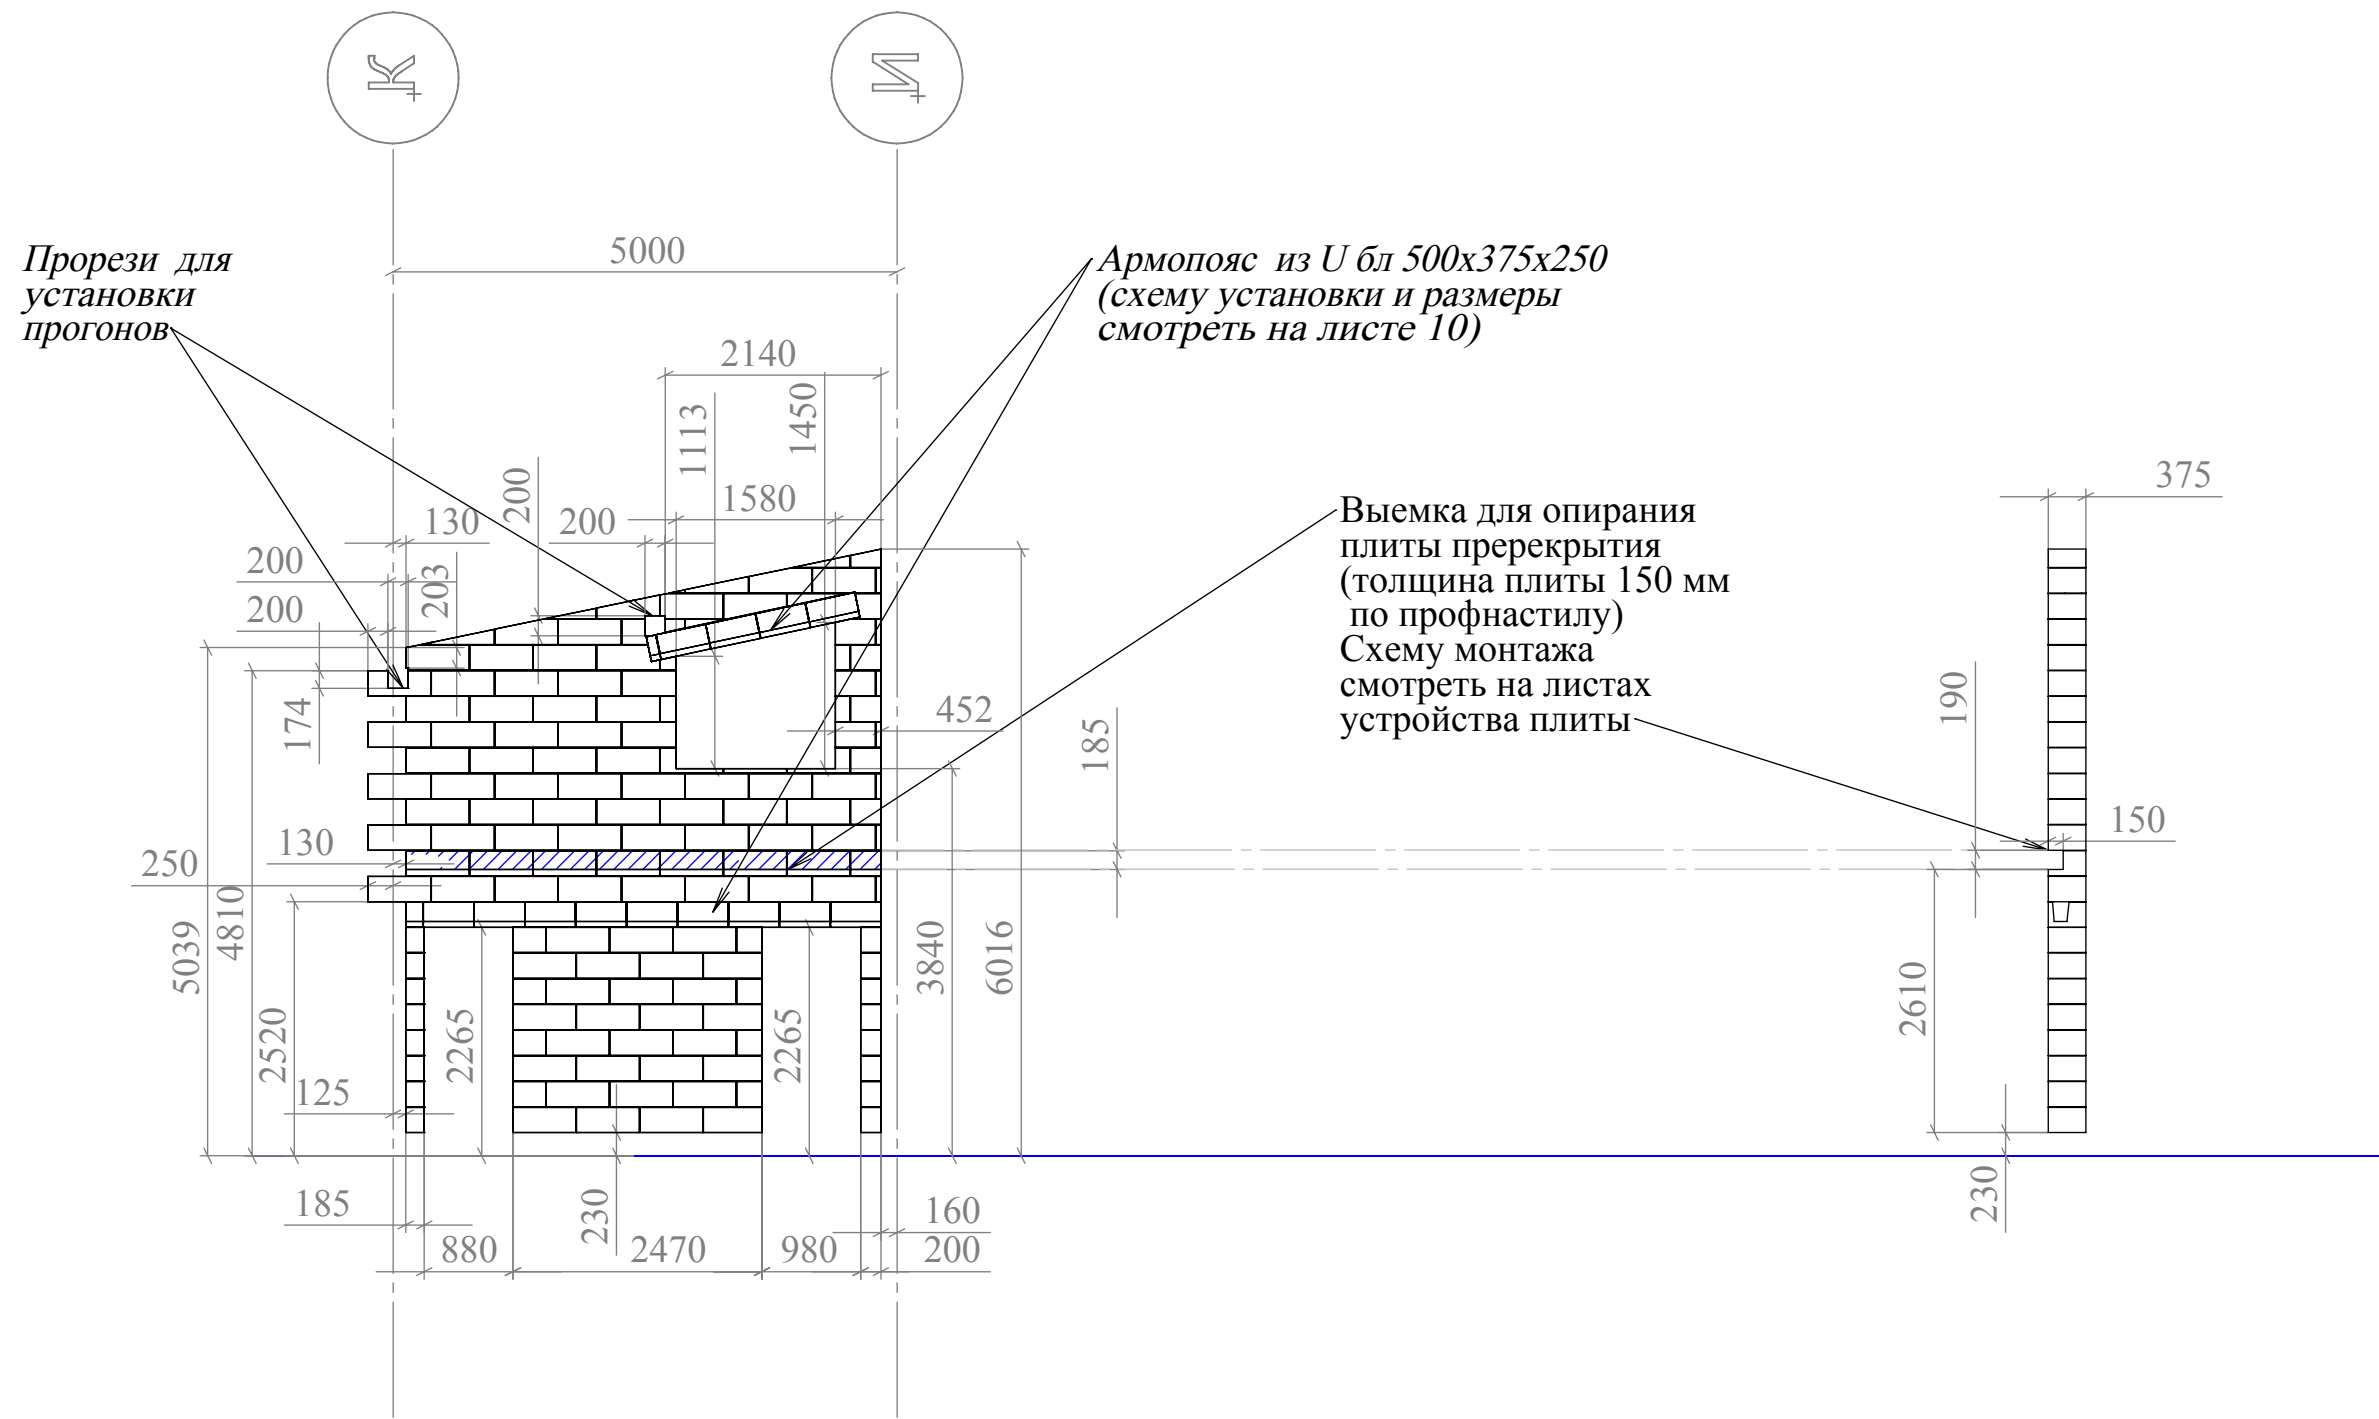


Примечание

- 1 Кладку выполнять газобетонными блоками YTONG D500 625x250x375 мм. и U бл 500x375x250 (используются для выполнения армопояса);
- 2 Спецификацию материалов см. Приложение 5;
- 3 Кладка выполняется с зазором 5 мм по технологии рекомендуемой производителем;
- 4 За отметку +0 принята отметка верха плиты гаража, отметка верха плиты дома -70;
- 5 Пирог пола 1 этажа -230 мм (Из них 200 мм утеплителя для пола с паркетной доской или 150 мм для пола с керамической плиткой);
- 6 Смотреть с листом 10.

Жилой дом

Изм.	Кол. уч.	Лист	№ док.	Подпись	Дата			
Г А П		Ильин К.С.				Конструкционные решения	Стадия	Лист
Г И П		Бочков В.А.					РП	9
Разраб.		Петров А.Л.						
Пров.		Глущенко А.Б.				Фронтальный вид К-А по оси 10 Дом	ООО "СДМ Новый дом"	

Фронтальный вид К-А по оси 10 Дом - армопояс

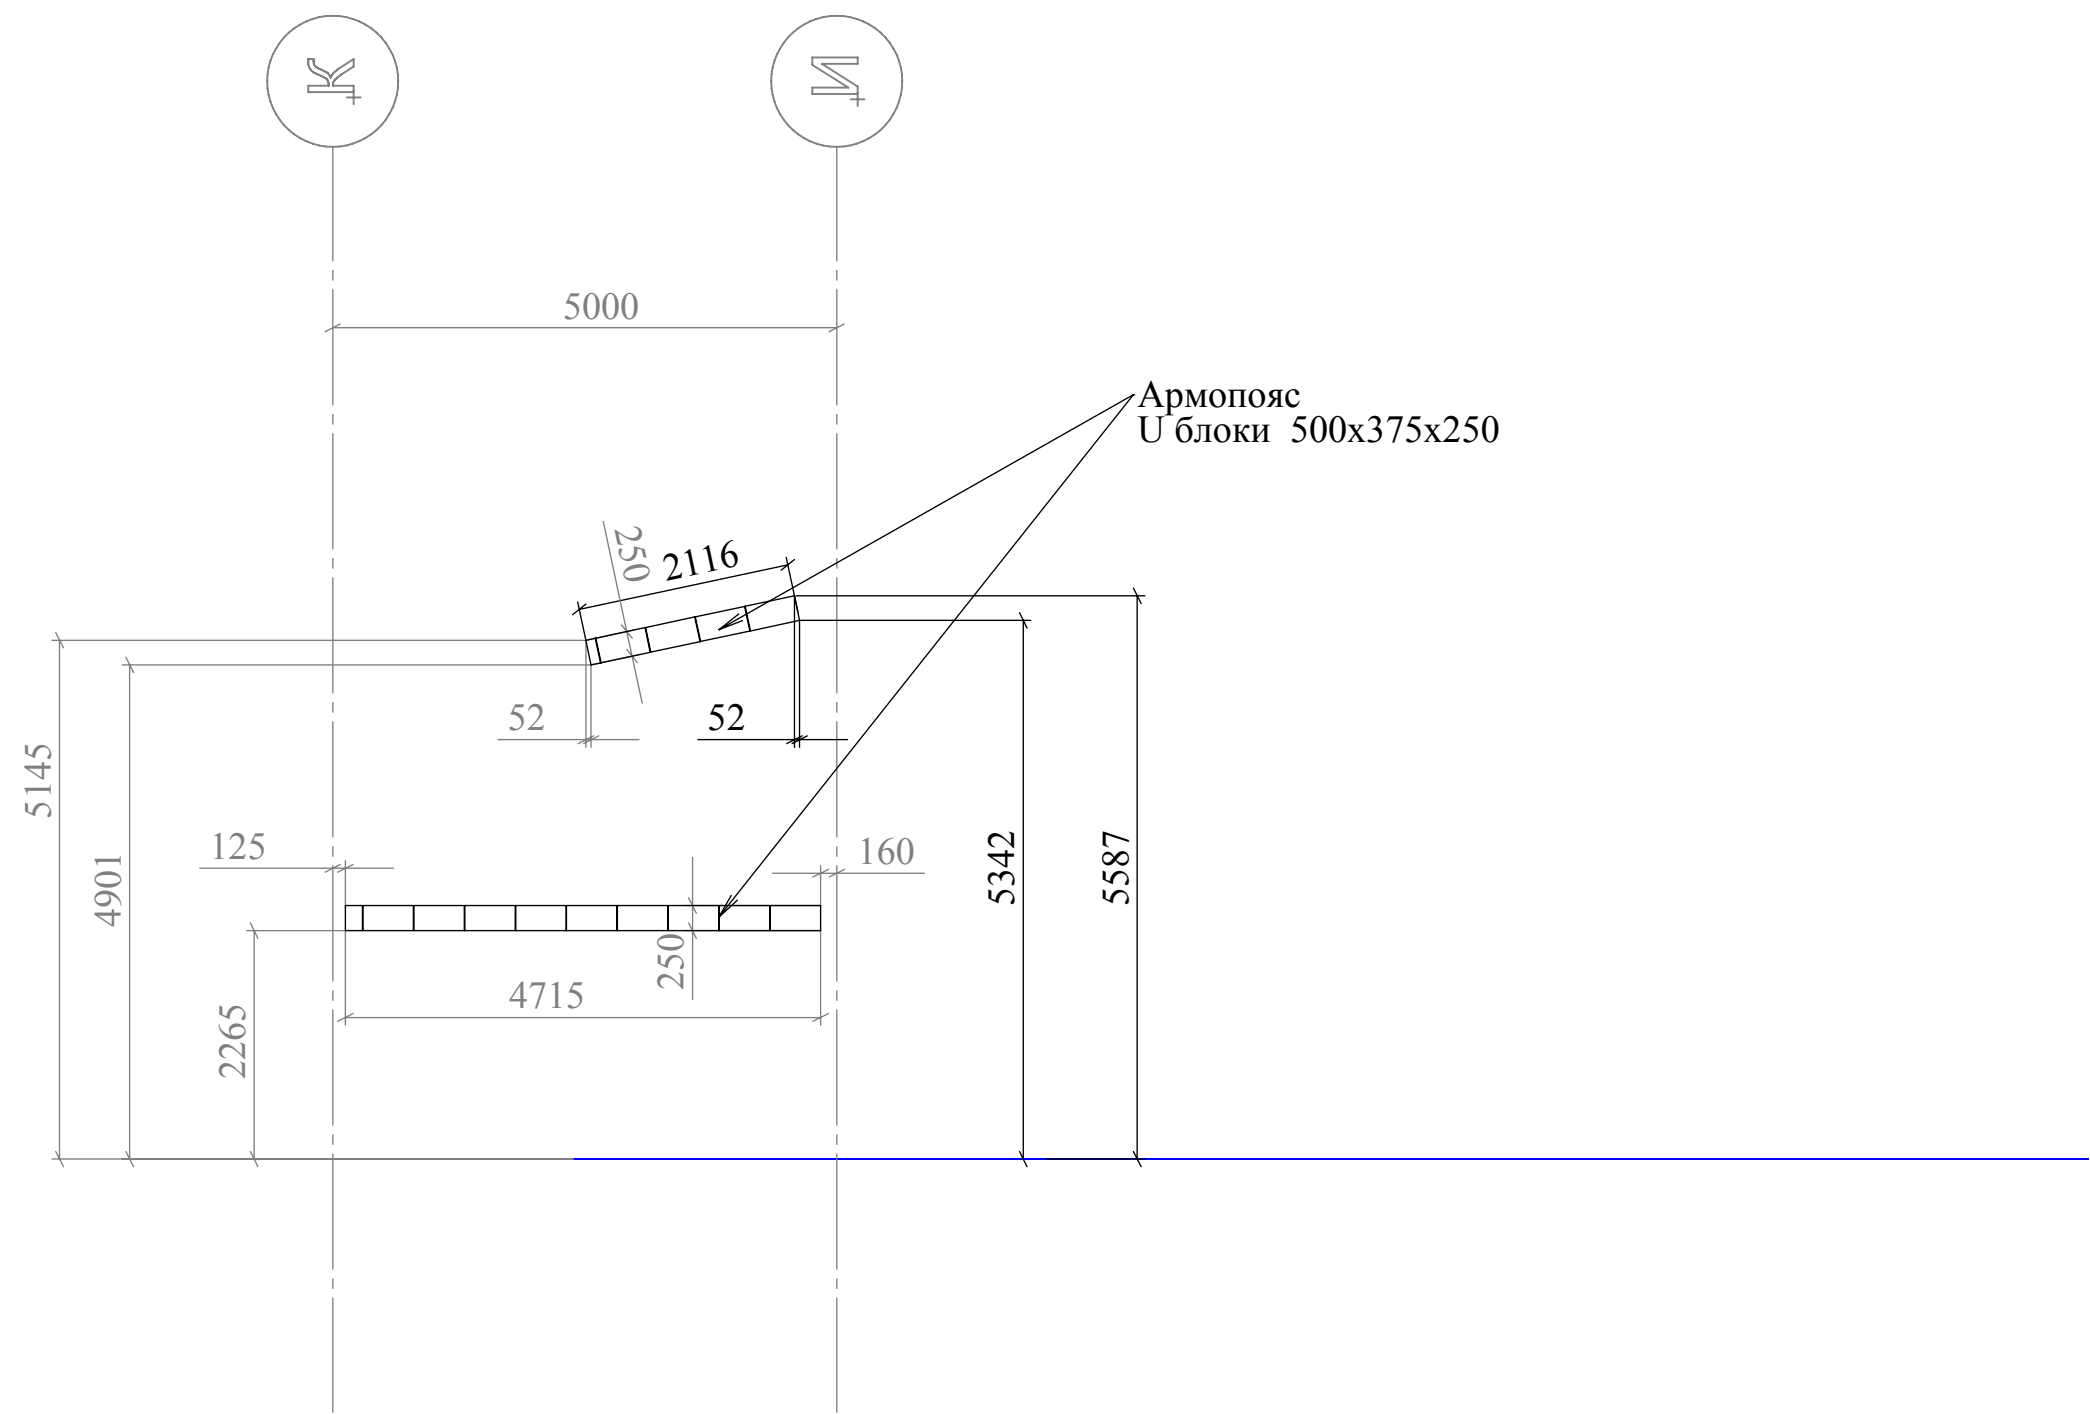


Примечание

- 1 Армопояс выполнять У бл 500х375х250 с использованием арматуры Φ 12 мм;
- 2 Спецификацию материалов см. Приложение 5;
- 3 Кладка выполняется с зазором 5 мм по технологии рекомендуемой производителем;
- 4 За отметку +0 принята отметка верха плиты гаража, отметка верха плиты дома -70;
- 5 Пирог пола 1 этажа -230 мм (Из них 200 мм утеплителя для пола с паркетной доской или 150 мм для пола с керамической плиткой);
- 6 Смотреть с листом 9.

						Жилой дом			
Изм.	Кол. уч.	Лист	№ док.	Подпись	Дата				
Г А П		Ильин К.С.				Конструкционные решения	Стадия	Лист	Листов
Г И П		Бочков В.А.					РП	10	
Разраб.		Петров А.Л.				Фронтальный вид К-А по оси 10 Дом - армопояс	ООО "СДМ Новый дом"		
Пров.		Глущенко А.Б.							

Фронтальный вид К-А по оси 12 Дом

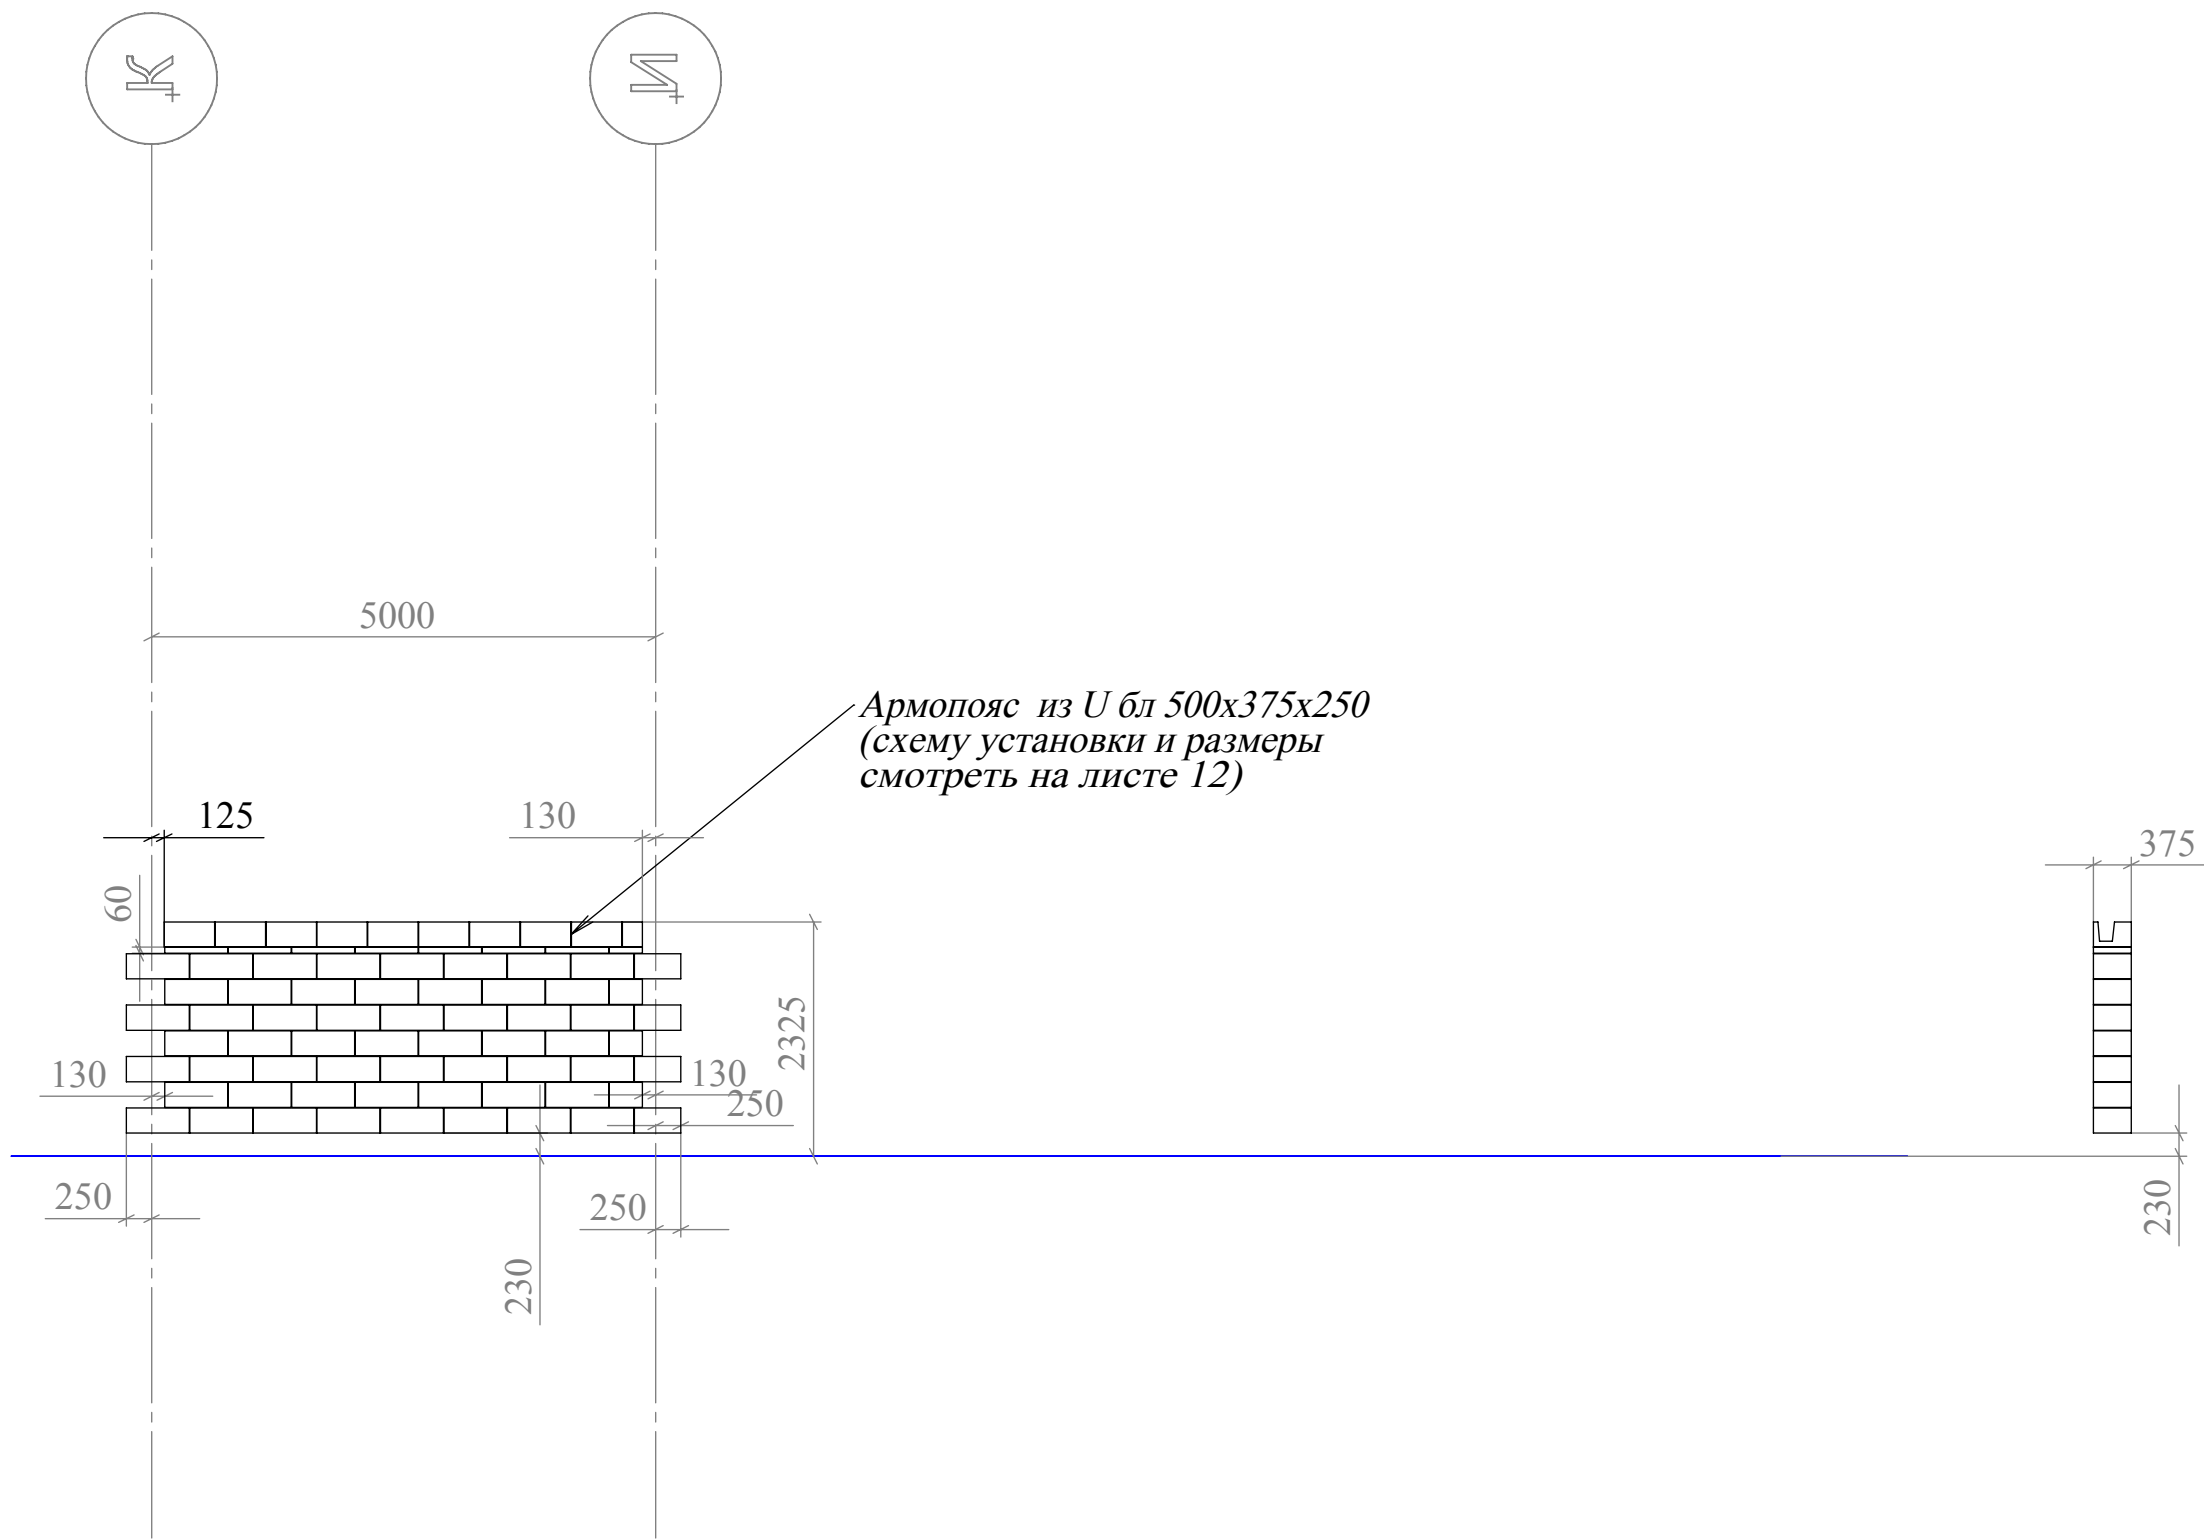


Примечание

- 1 Кладку выполнять газобетонными блоками YTONG D500 625x250x375 мм. и U бл 500x375x250 (используются для выполнения армопояса);
- 2 Спецификацию материалов см. Приложение 5;
- 3 Кладка выполняется с зазором 5 мм по технологии рекомендуемой производителем;
- 4 За отметку +0 принята отметка верха плиты гаража, отметка верха плиты дома -70;
- 5 Пирог пола 1 этажа -230 мм (Из них 200 мм утеплителя для пола с паркетной доской или 150 мм для пола с керамической плиткой);
- 6 Смотреть с листом 12.

Жилой дом

						Жилой дом			
Изм.	Кол. уч.	Лист	№ док.	Подпись	Дата				
Г А П		Ильин К.С.				Конструкционные решения	Стадия	Лист	Листов
Г И П		Бочков В.А.					РП	11	
Разраб.		Петров А.Л.							
Пров.		Глущенко А.Б.				Фронтальный вид К-А по оси 12 Дом	ООО "СДМ Новый дом"		

Фронтальный вид К-А по оси 12 Дом - армопояс

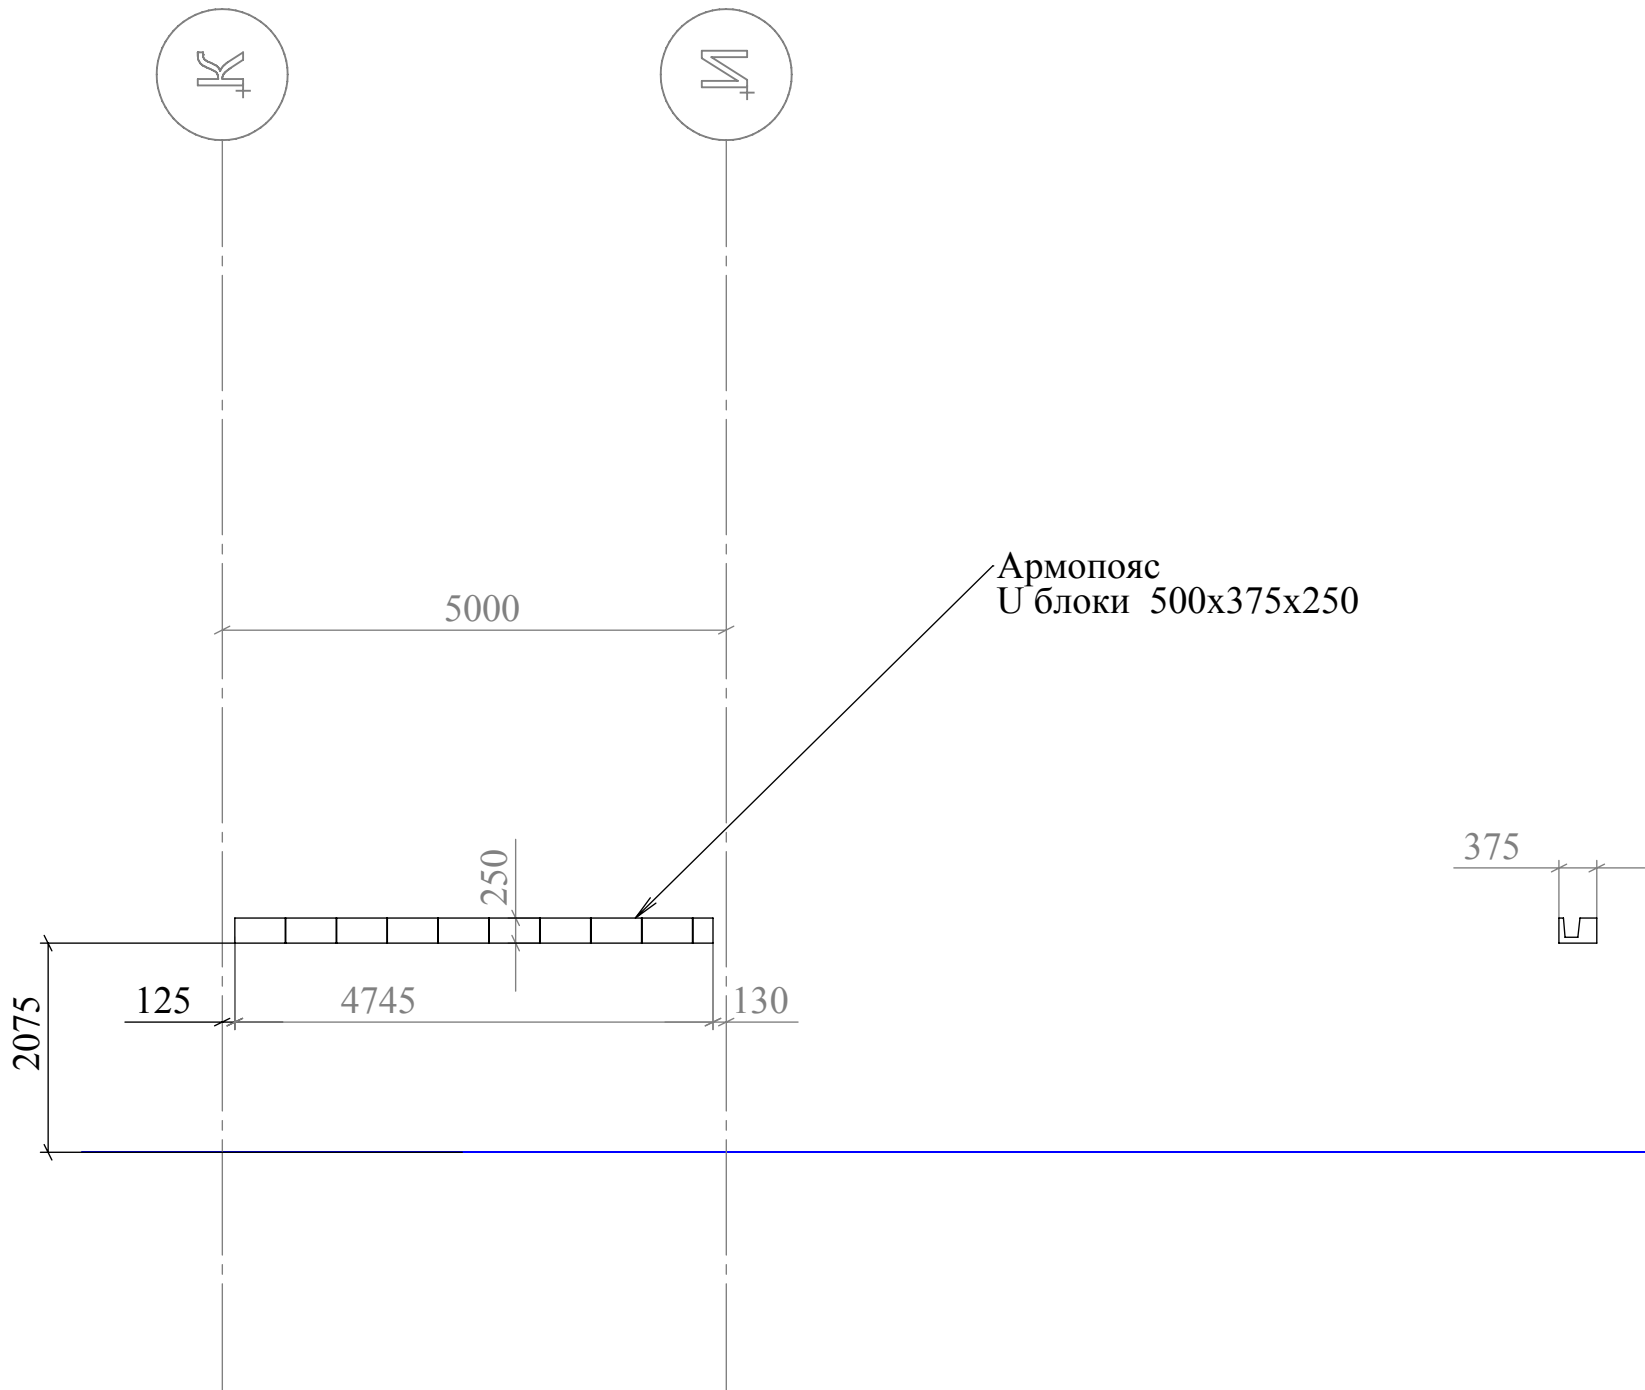


Примечание

- 1 Армопояс выполнять U бл 500x375x250 с использованием арматуры Φ 12 мм;
- 2 Спецификацию материалов см. Приложение 5;
- 3 Кладка выполняется с зазором 5 мм по технологии рекомендуемой производителем;
- 4 За отметку +0 принята отметка верха плиты гаража, отметка верха плиты дома -70;
- 5 Пирог пола 1 этажа -230 мм (Из них 200 мм утеплителя для пола с паркетной доской или 150 мм для пола с керамической плиткой);
- 6 Смотреть с листом 11.

						Жилой дом				
						Конструкционные решения	Стадия	Лист	Листов	
							РП	12		
							Фронтальный вид К-А по оси 12 Дом - армопояс	ООО "СДМ Новый дом"		
Изм.	Кол. уч.	Лист	№ док.	Подпись	Дата					
Г А П		Ильин К.С.								
Г И П		Бочков В.А.								
Разраб.		Петров А.Л.								
Пров.		Глушенко А.Б.								

Фронтальный вид 1-12 по оси Ж Дом

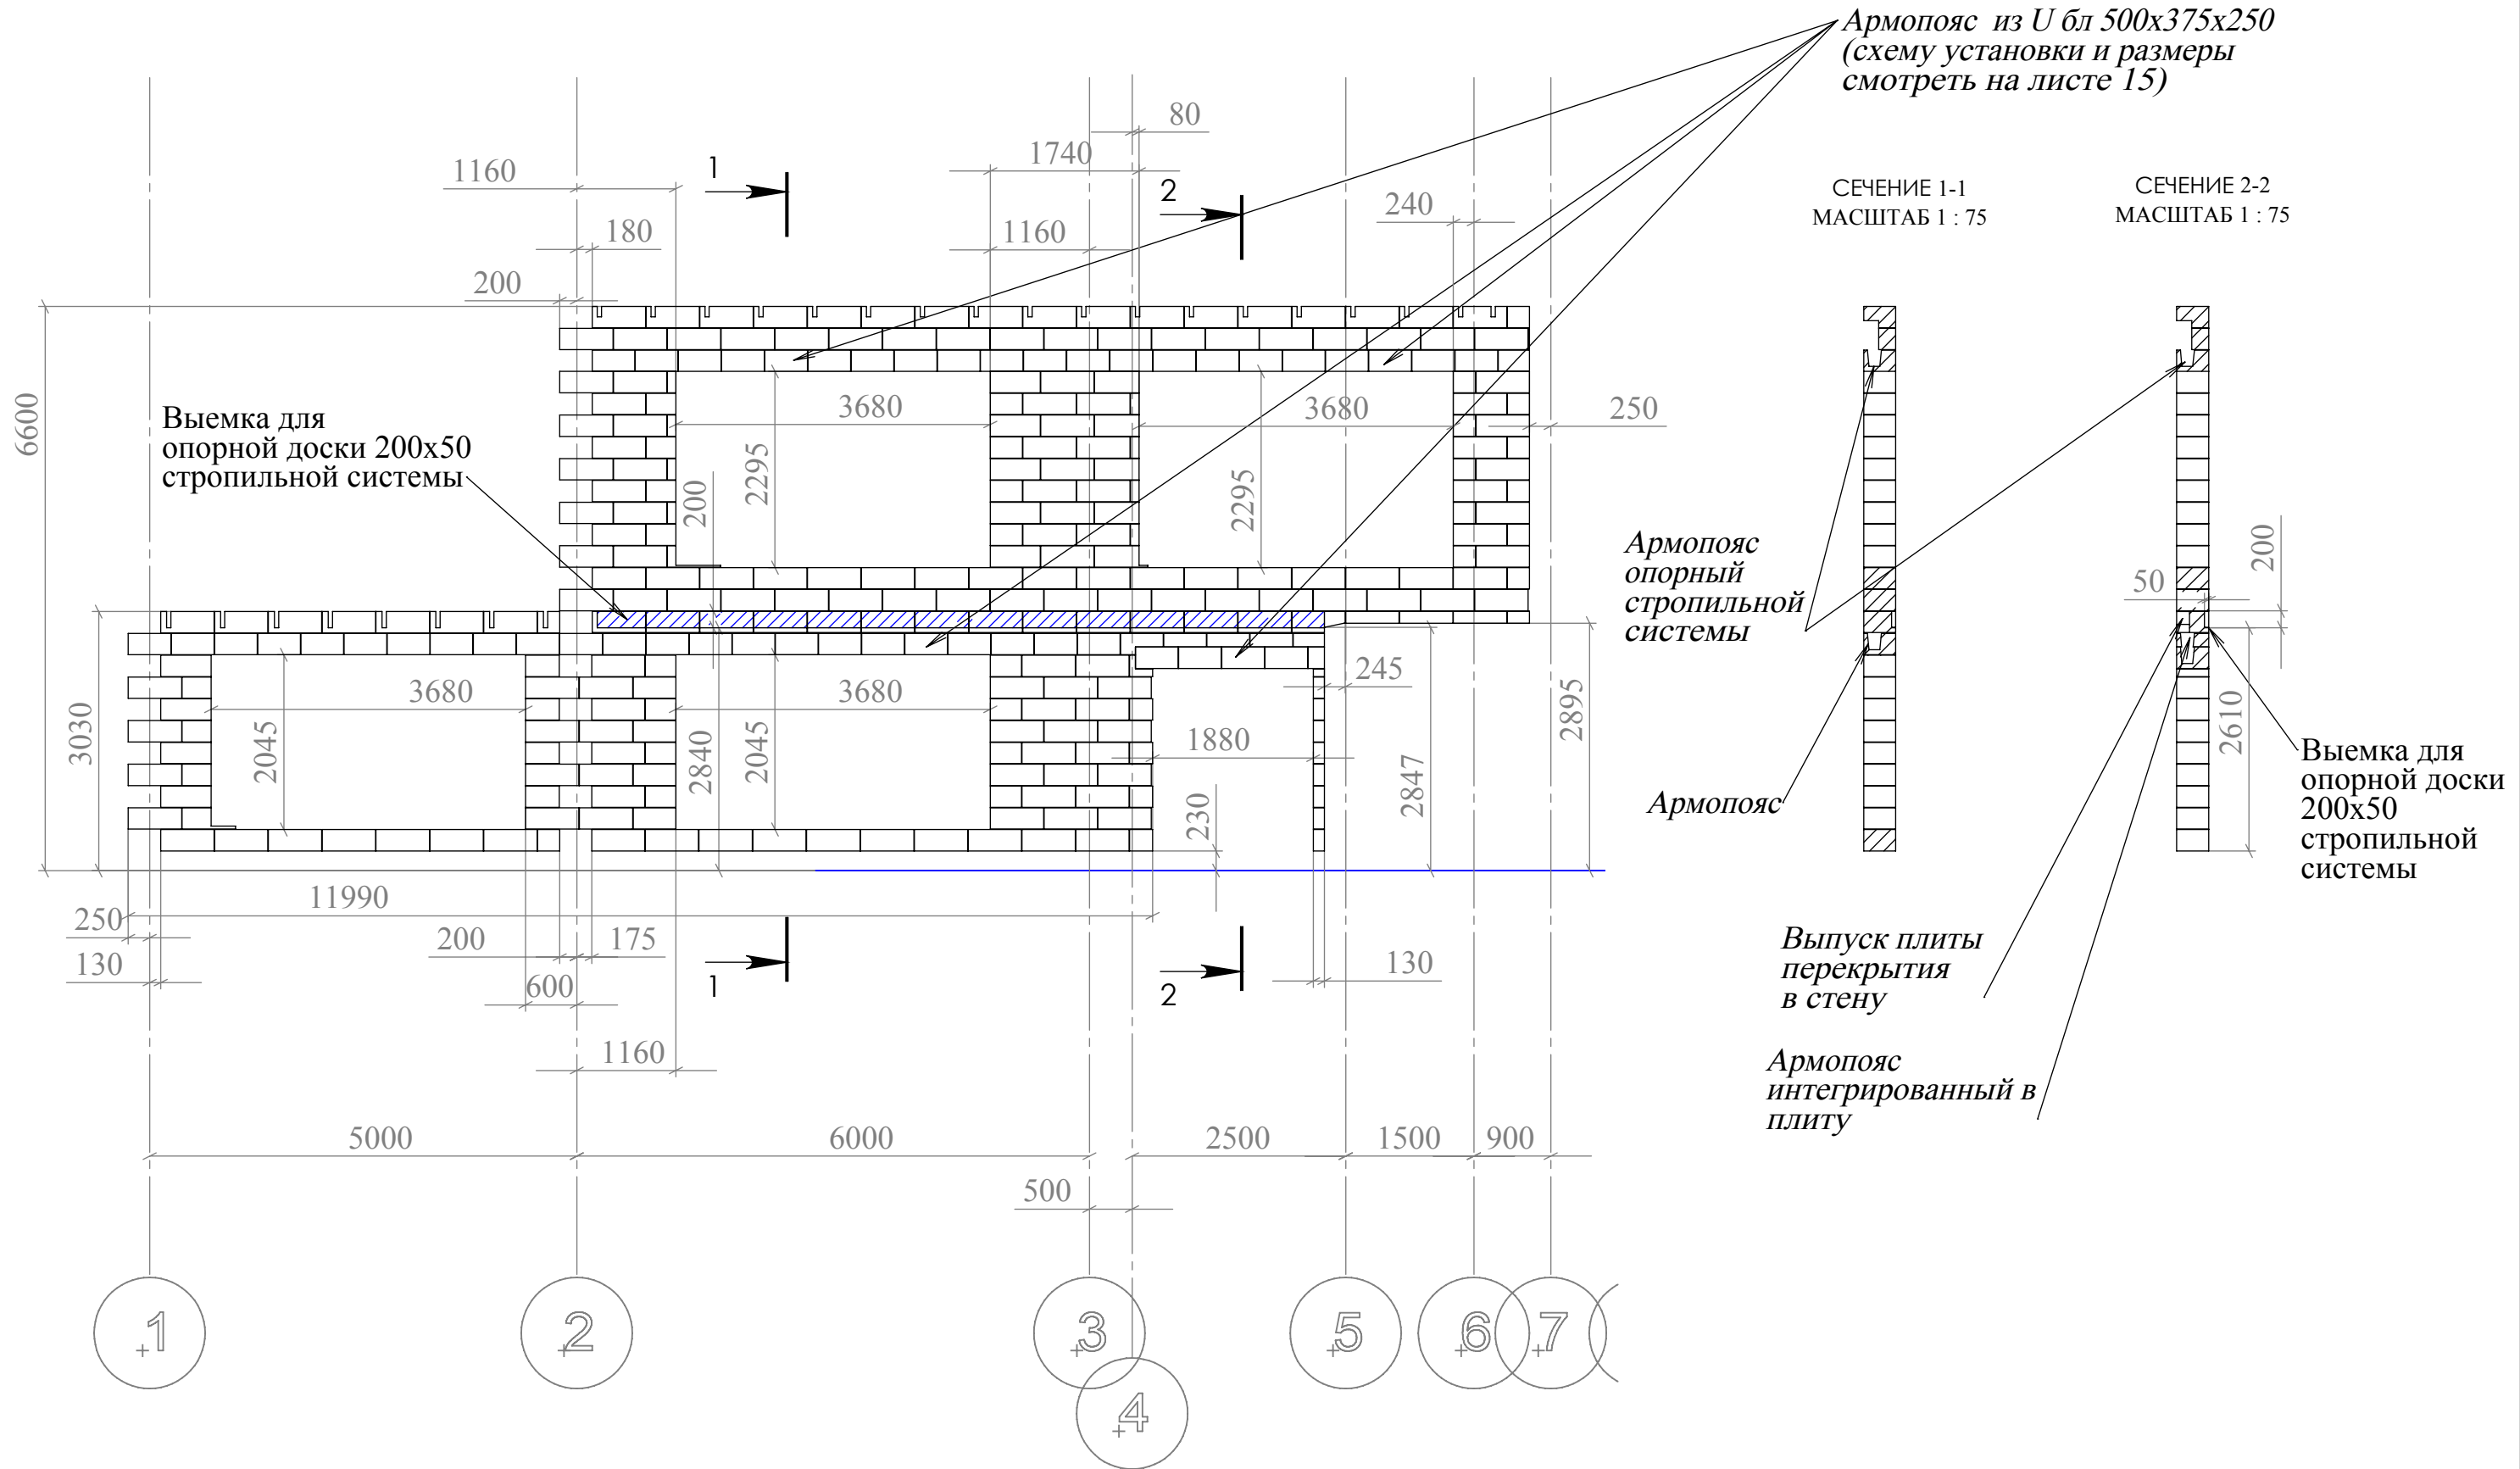


Примечание


1 Кладку выполнять газобетонными блоками YTONG D500 625х250х375 мм. и U бл 500х375х250 (используются для выполнения армопояса);
2 Спецификацию материалов см. Приложение 5;
3 Кладка выполняется с зазором 5 мм по технологии рекомендуемой производителем;
4 За отметку +0 принята отметка верха плиты гаража, отметка верха плиты дома -70;
5 Пирог пола 1 этажа -230 мм (Из них 200 мм утеплителя для пола с паркетной доской или 150 мм для пола с керамической плиткой);
6 Смотреть с листом 14,15.

						Жилой дом			
Изм.	Кол. уч.	Лист	№ док.	Подпись	Дата				
Г А П		Ильин К.С.				Конструкционные решения	Стадия	Лист	Листов
Г И П		Бочков В.А.					РП	13	
Разраб.		Петров А.Л.				Фронтальный вид 1-12 по оси Ж Дом	ООО "СДМ Новый дом"		
Пров.		Глущенко А.Б.							

Фронтальный вид 12-1 по оси Ж Дом

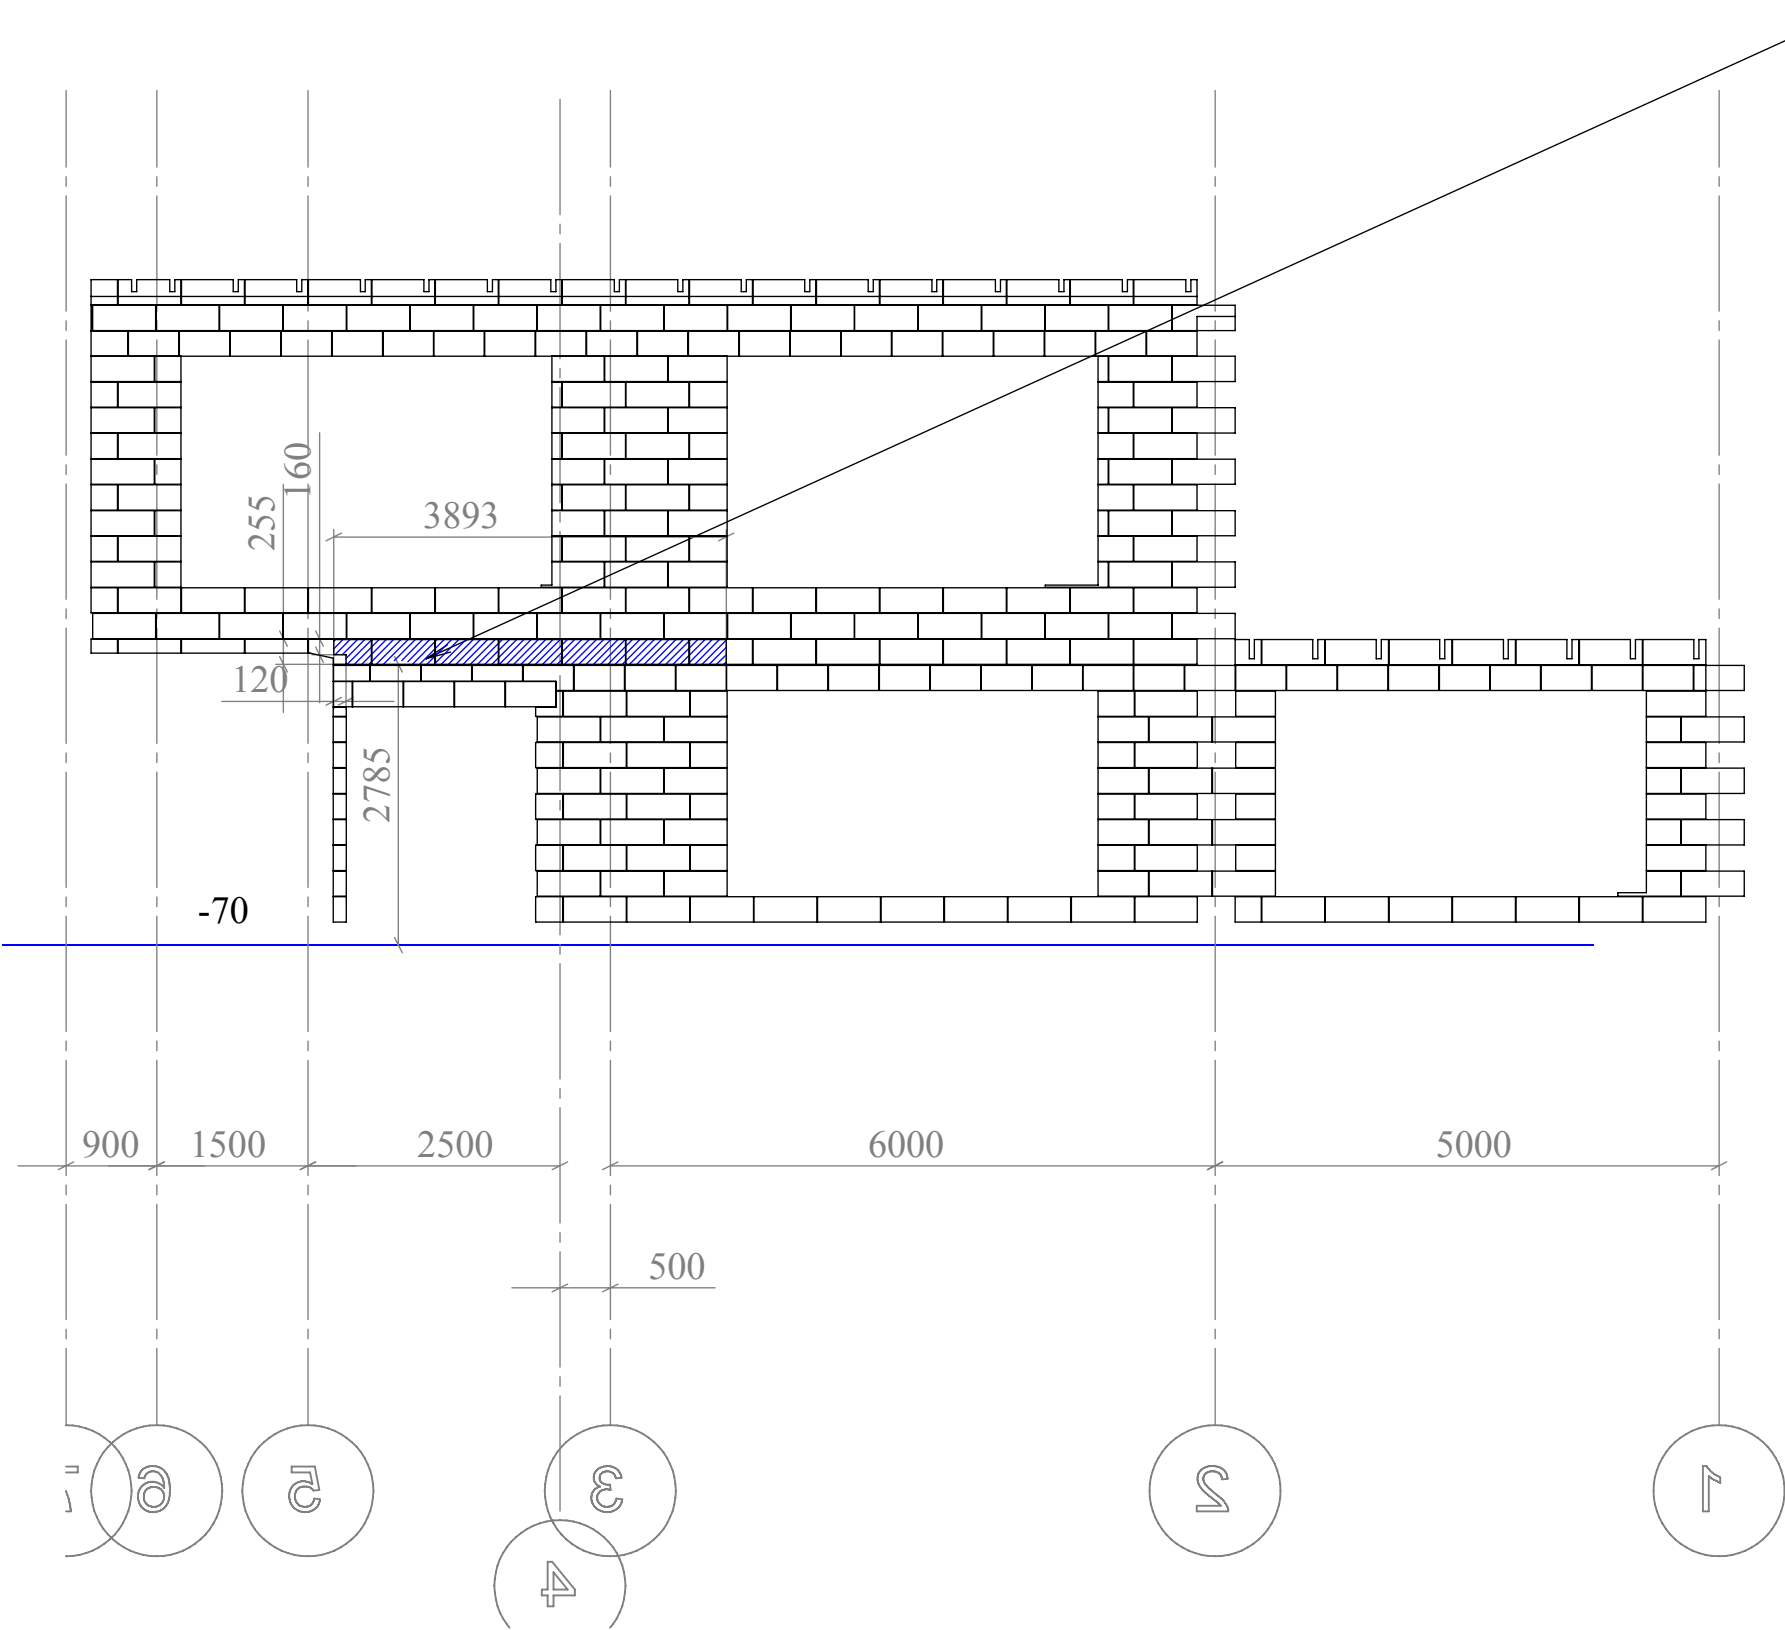

Ниша для опоры
плиты перекрытия

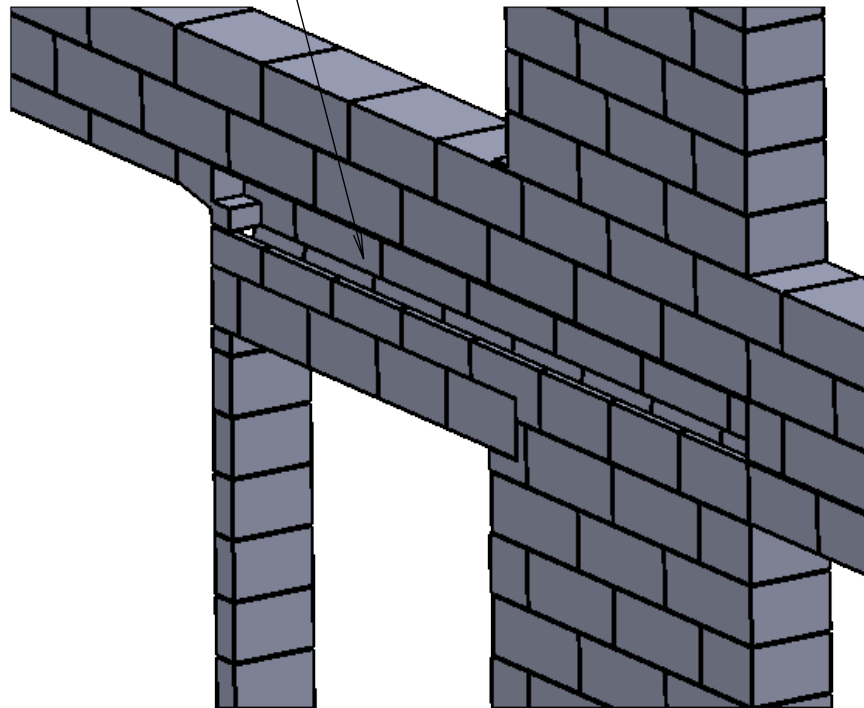


Примечание

- 1 Кладку выполнять газобетонными блоками YTONG D500 625x250x375 мм. и U бл 500x375x250 (используются для выполнения армопояса);
- 2 Спецификацию материалов см. Приложение 5;
- 3 Кладка выполняется с зазором 5 мм по технологии рекомендуемой производителем;
- 4 За отметку +0 принята отметка верха плиты гаража, отметка верха плиты дома -70;
- 5 Пирог пола 1 этажа -230 мм (Из них 200 мм утеплителя для пола с паркетной доской или 150 мм для пола с керамической плиткой);
- 6 Смотреть с листом 13, 15.

Жилой дом

Жилой дом					
Изм.	Кол. уч.	Лист	№ док.	Подпись	Дата
Г А П		Ильин К.С.			
Г И П		Бочков В.А.			
Разраб.		Петров А.Л.			
Пров.		Глушенко А.Б.			
Конструкционные решения				Стадия	Лист
				РП	14
Фронтальный вид 12-1 по оси Ж Дом				Листов	
				ООО "СДМ Новый дом"	

Фронтальный вид 1-12 по оси Ж Дом - армопояс


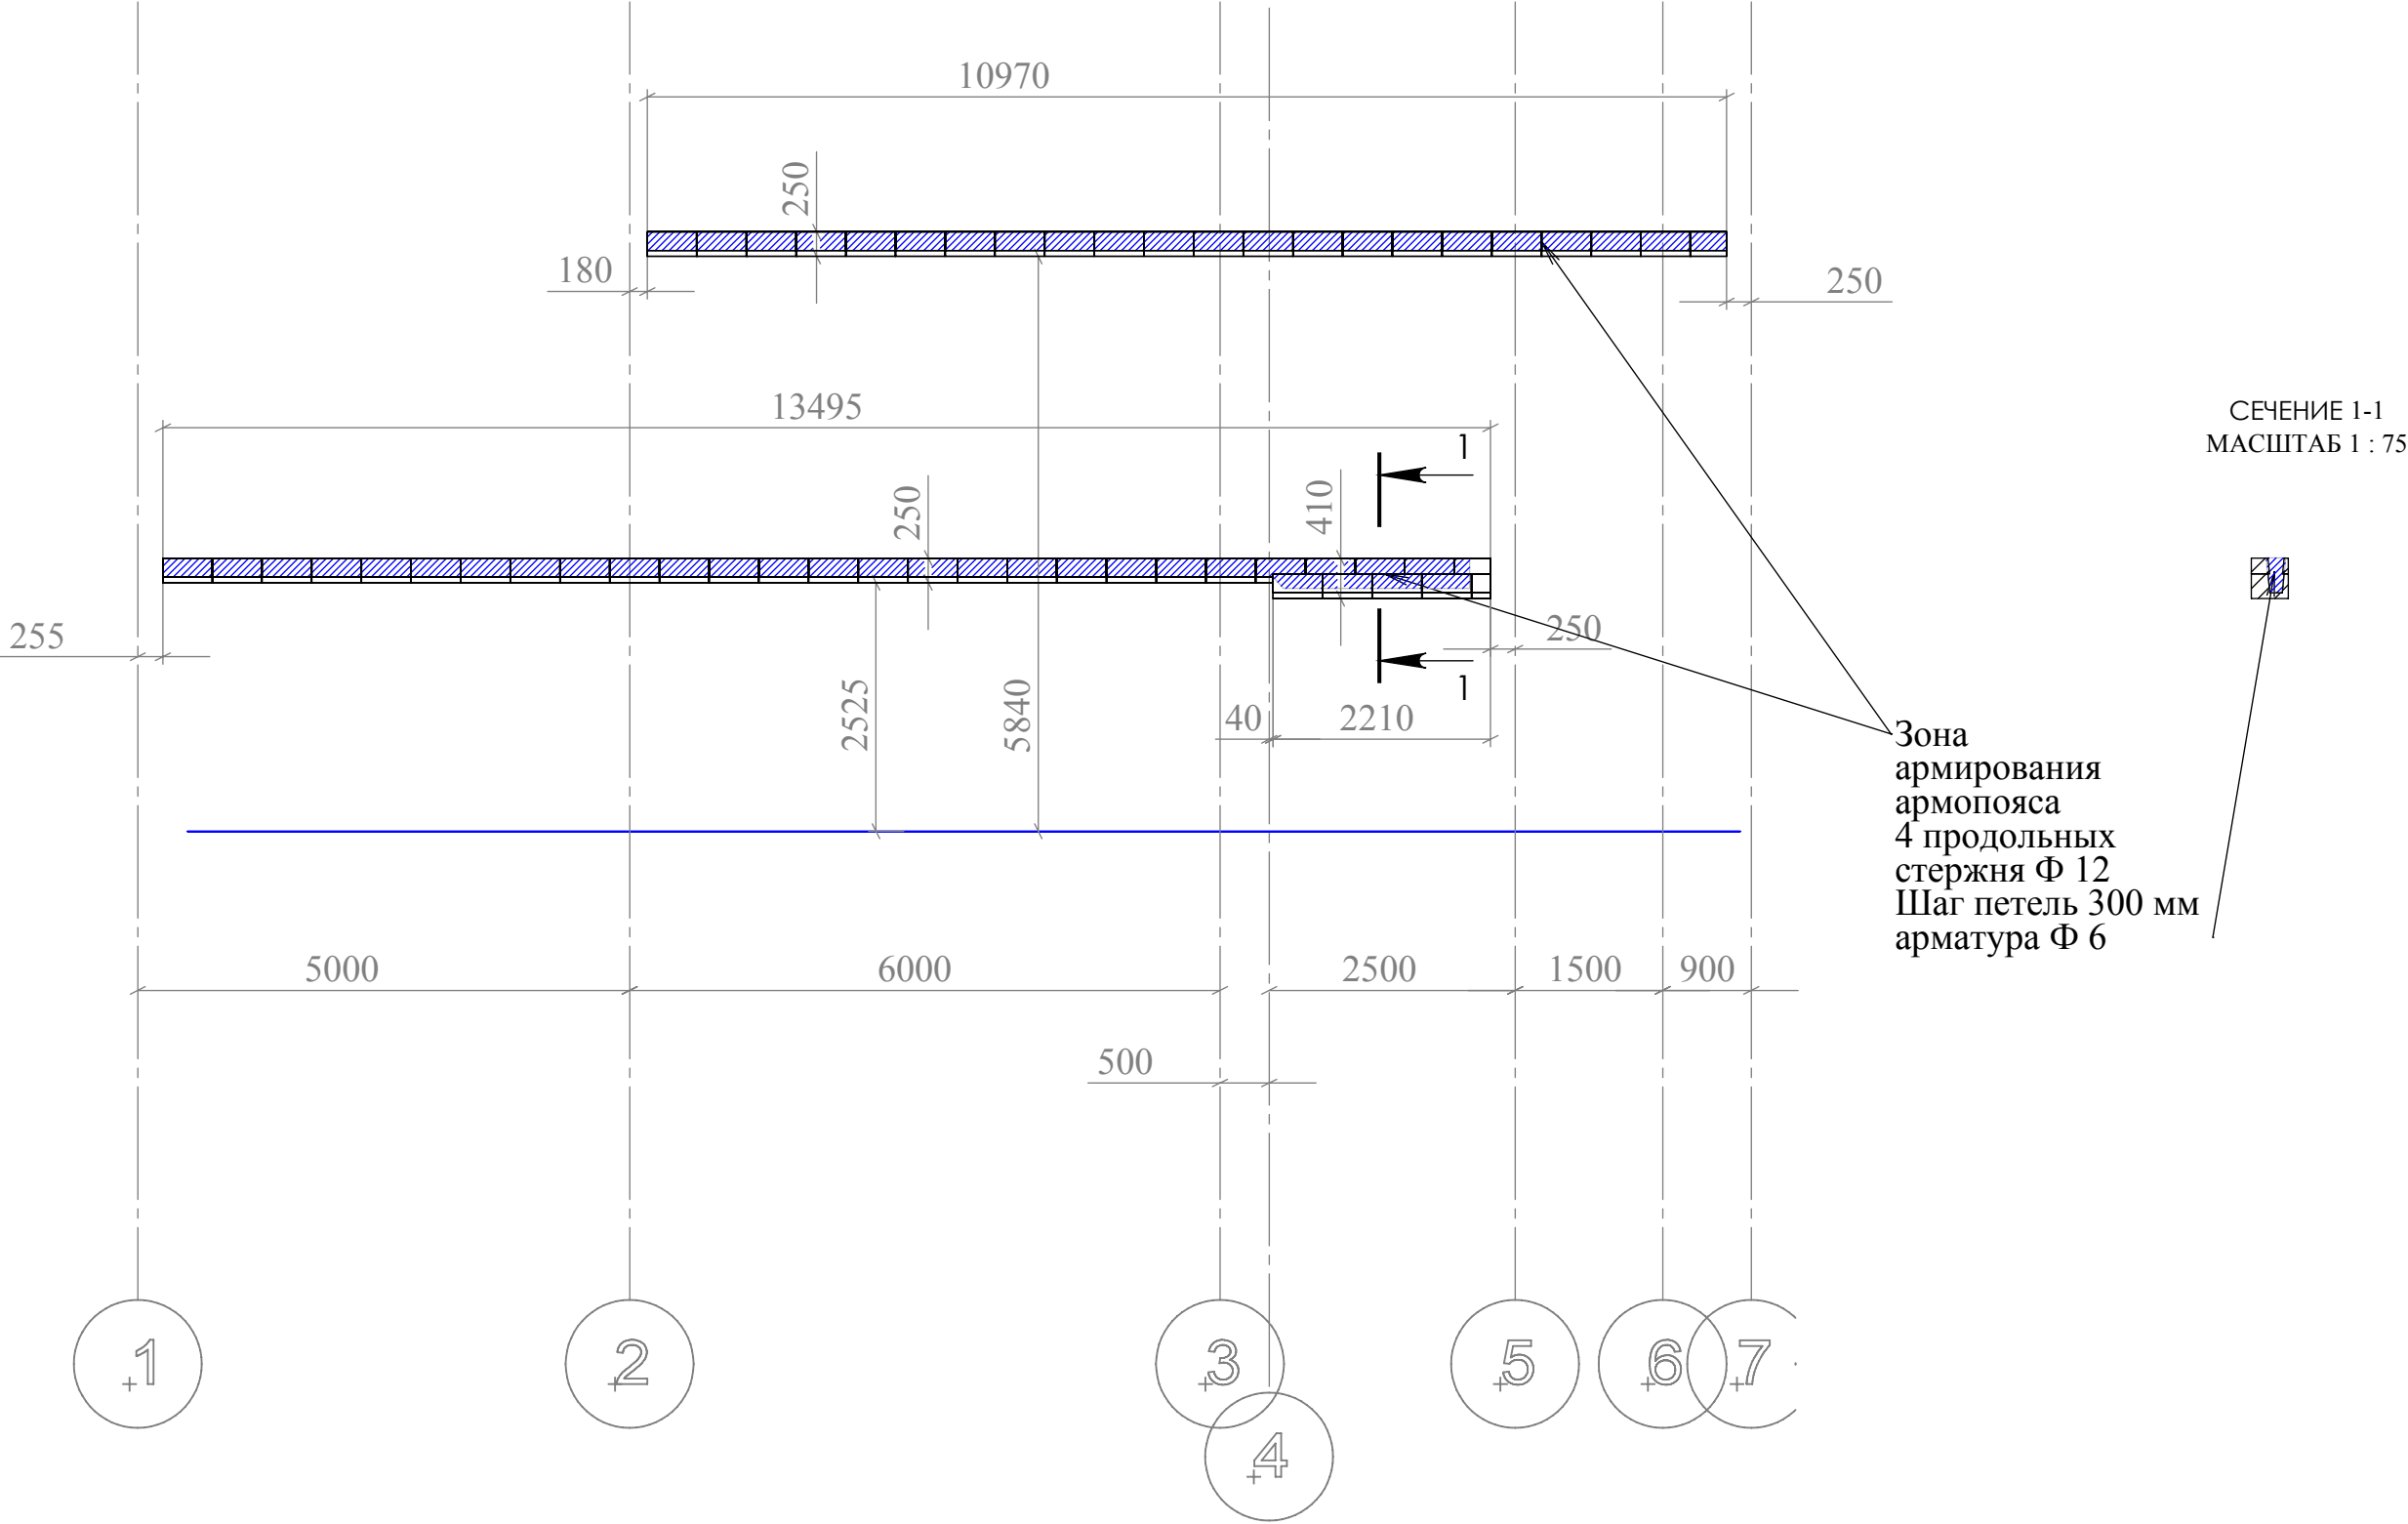


Примечание

- 1 Армопояс выполнять U бл 500х375х250 с использованием арматуры Ф 12 мм;
2 Спецификацию материалов см. Приложение 5;
3 Кладка выполняется с зазором 5 мм по технологии рекомендуемой производителем;
4 За отметку +0 принята отметка верха плиты гаража, отметка верха плиты дома -70;
5 Пирог пола 1 этажа -230 мм (Из них 200 мм утеплителя для пола с паркетной доской или 150 мм для пола с керамической плиткой);
6 Смотреть с листом 13,14.

						Жилой дом			
Изм.	Кол. уч.	Лист	№ док.	Подпись	Дата				
						Конструкционные решения	Стадия	Лист	Листов
							РП	15	
						Фронтальный вид 1-12 по оси Ж Дом - армопояс	ООО "СДМ Новый дом"		

Фронтальный вид 1-12 по оси И Дом

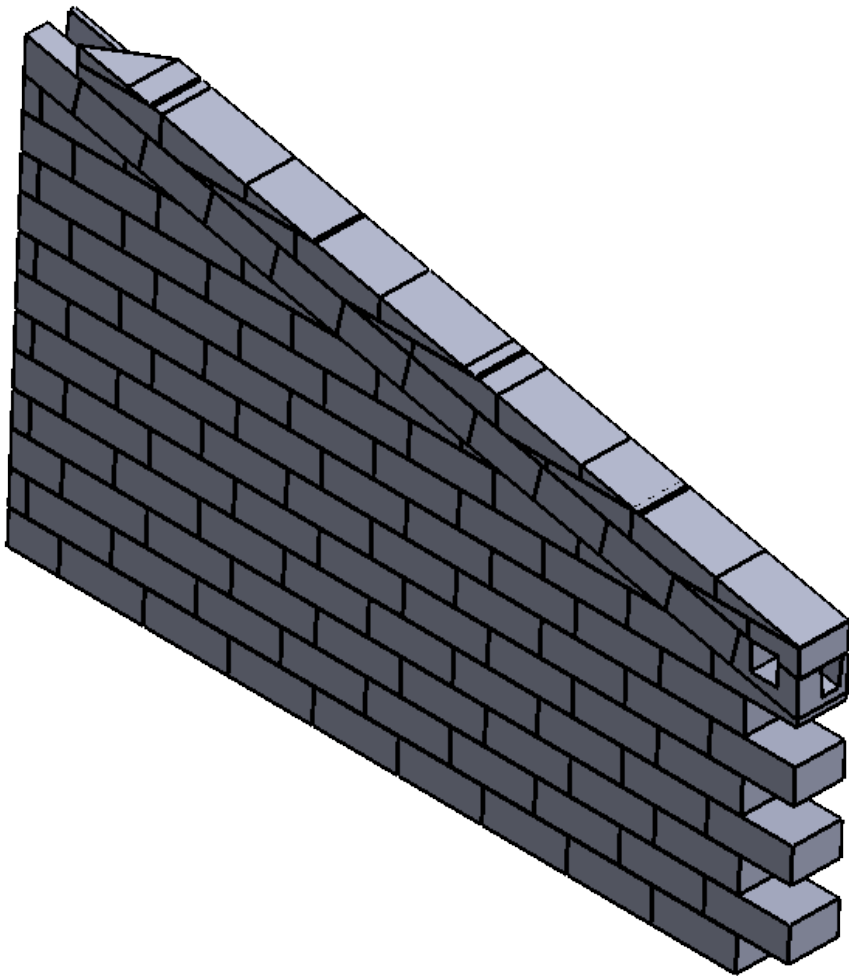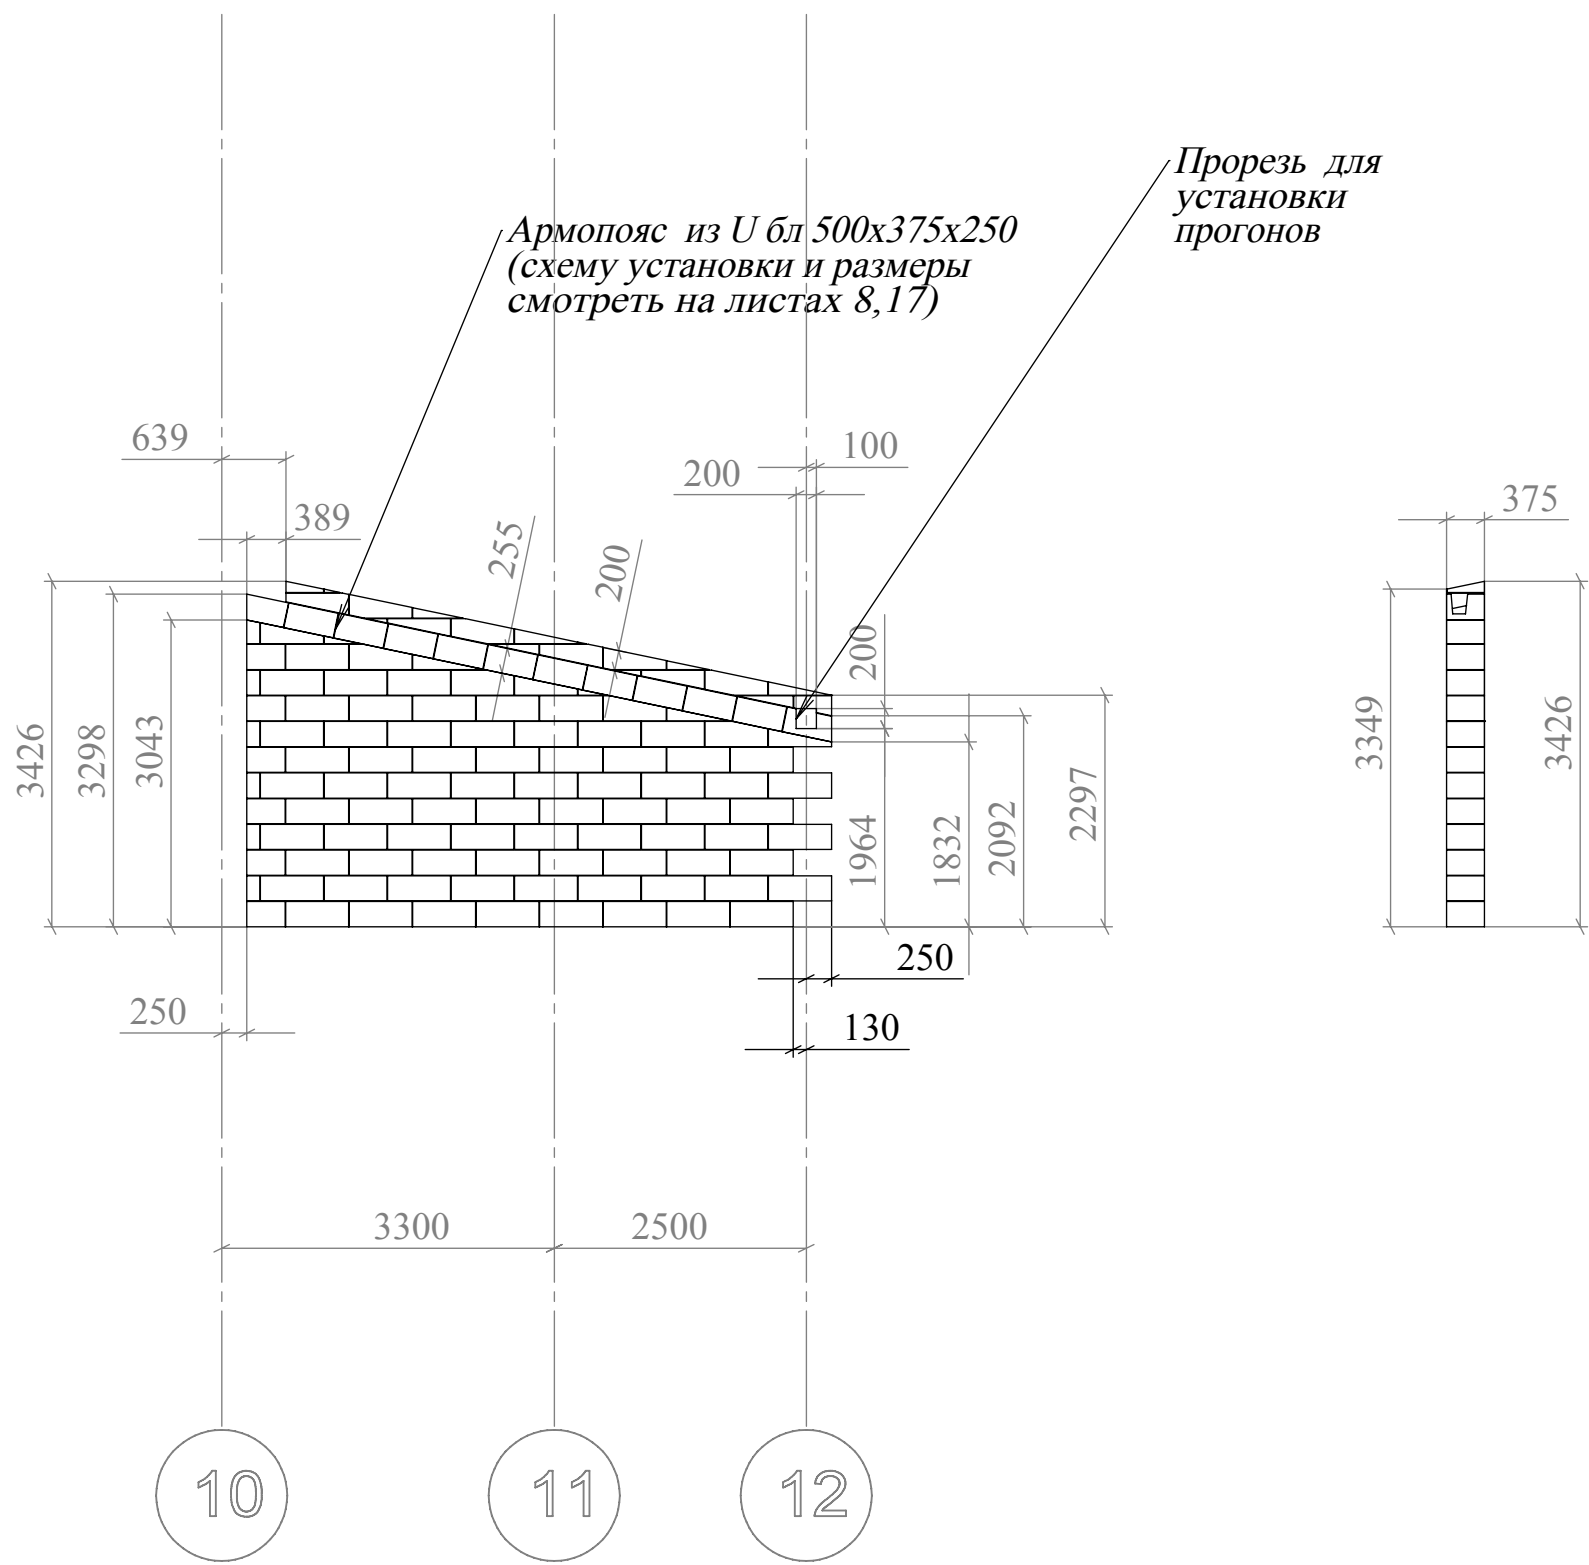


Примечание

- 1 Кладку выполнять газобетонными блоками YTONG D500 625x250x375 мм. и U бл 500x375x250 (используются для выполнения армопояса);
- 2 Спецификацию материалов см. Приложение 5;
- 3 Кладка выполняется с зазором 5 мм по технологии рекомендуемой производителем;
- 4 За отметку +0 принята отметка верха плиты гаража, отметка верха плиты дома -70;
- 5 Пирог пола 1 этажа -230 мм (Из них 200 мм утеплителя для пола с паркетной доской или 150 мм для пола с керамической плиткой);
- 6 Смотреть с листом 17.

						Жилой дом			
Изм.	Кол. уч.	Лист	№ док.	Подпись	Дата				
Г А П		Ильин К.С.				Конструкционные решения	Стадия	Лист	Листов
Г И П		Бочков В.А.					РП	16	
Разраб.		Петров А.Л.				Фронтальный вид 1-12 по оси И Дом	ООО "СДМ Новый дом"		
Пров.		Глушенко А.Б.							

Фронтальный вид 1-12 по оси И Дом - армопояс


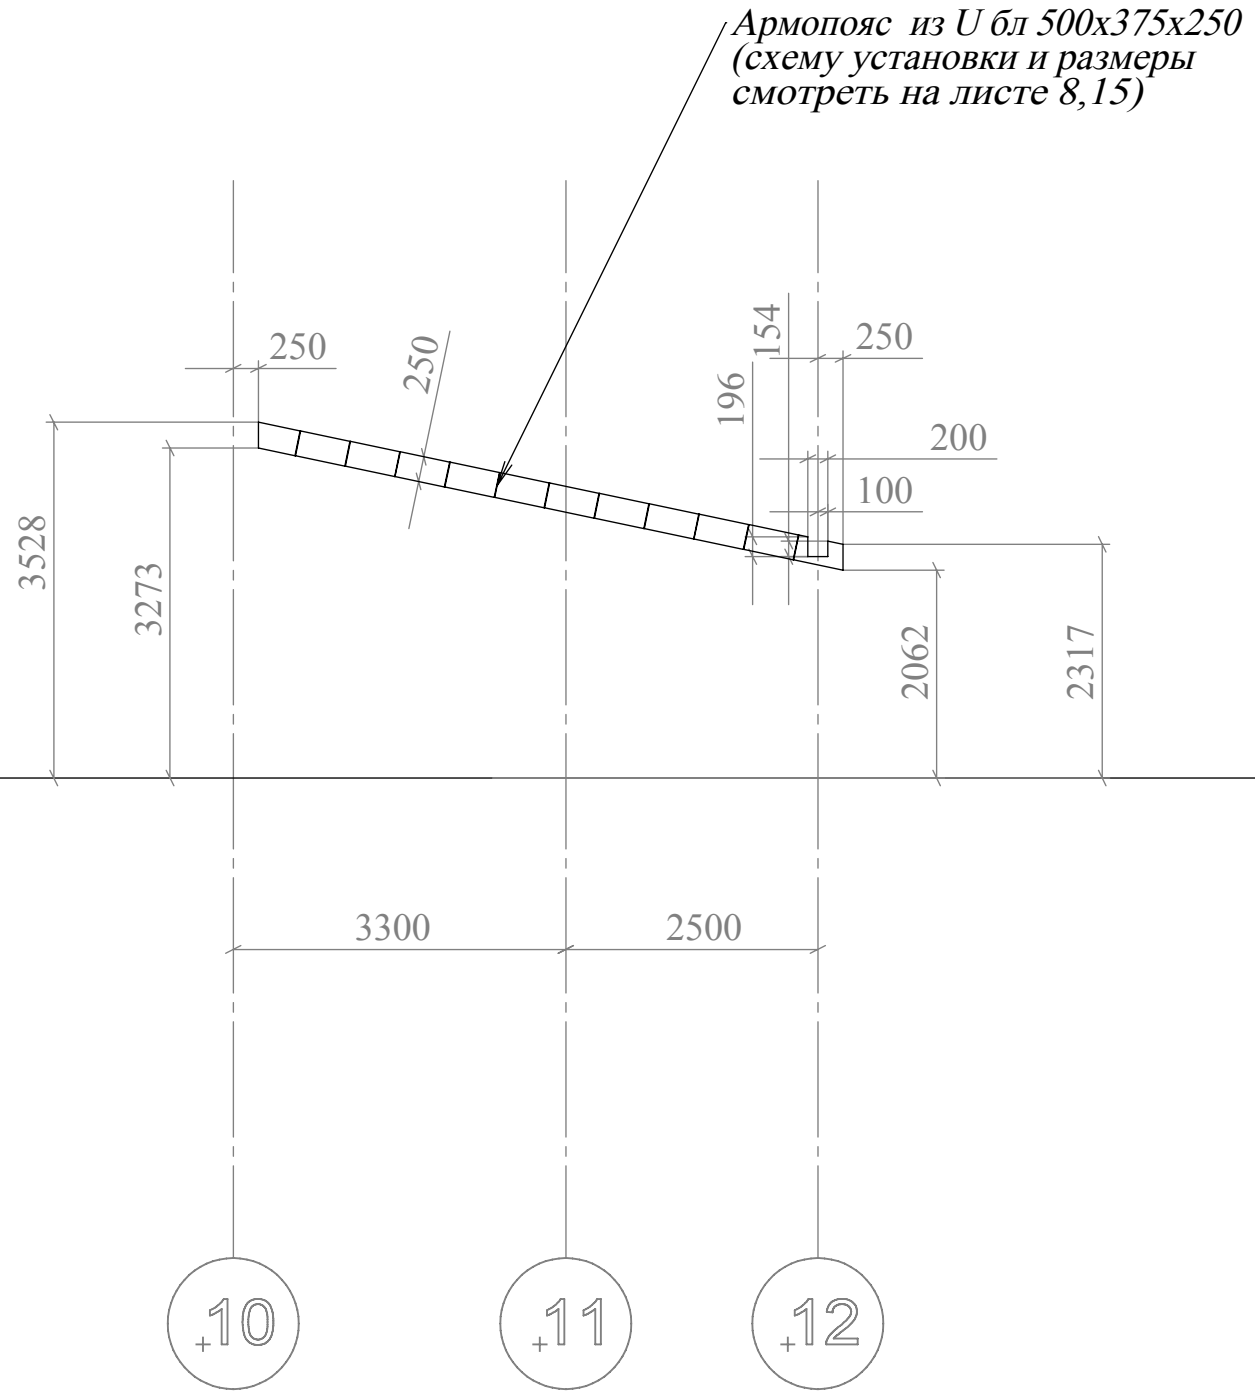


Примечание

- 1 Армопояс выполнять U бл 500х375х250 с использованием арматуры Φ 12 мм;
- 2 Спецификацию материалов см. Приложение 5;
- 3 Кладка выполняется с зазором 5 мм по технологии рекомендуемой производителем;
- 4 За отметку +0 принята отметка верха плиты гаража, отметка верха плиты дома -70;
- 5 Пирог пола 1 этажа -230 мм (Из них 200 мм утеплителя для пола с паркетной доской или 150 мм для пола с керамической плиткой);
- 6 Смотреть с листом 16.

						Жилой дом			
Изм.	Кол. уч.	Лист	№ док.	Подпись	Дата				
Г А П		Ильин К.С.				Конструкционные решения	Стадия	Лист	Листов
Г И П		Бочков В.А.					РП	17	
Разраб.		Петров А.Л.				Фронтальный вид 1-12 по оси И Дом - армопояс	ООО "СДМ Новый дом"		
Пров.		Глущенко А.Б.							

Фронтальный вид 1-12 по оси К Дом

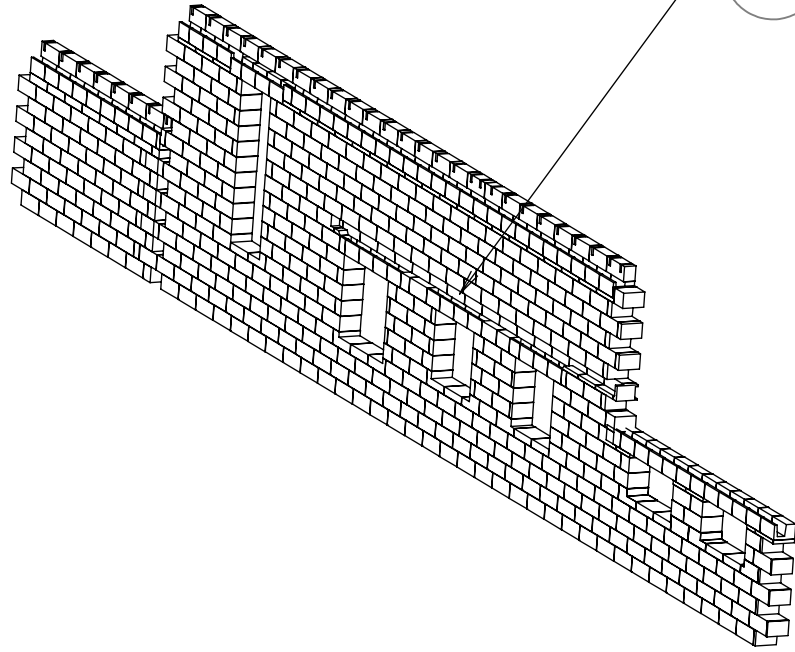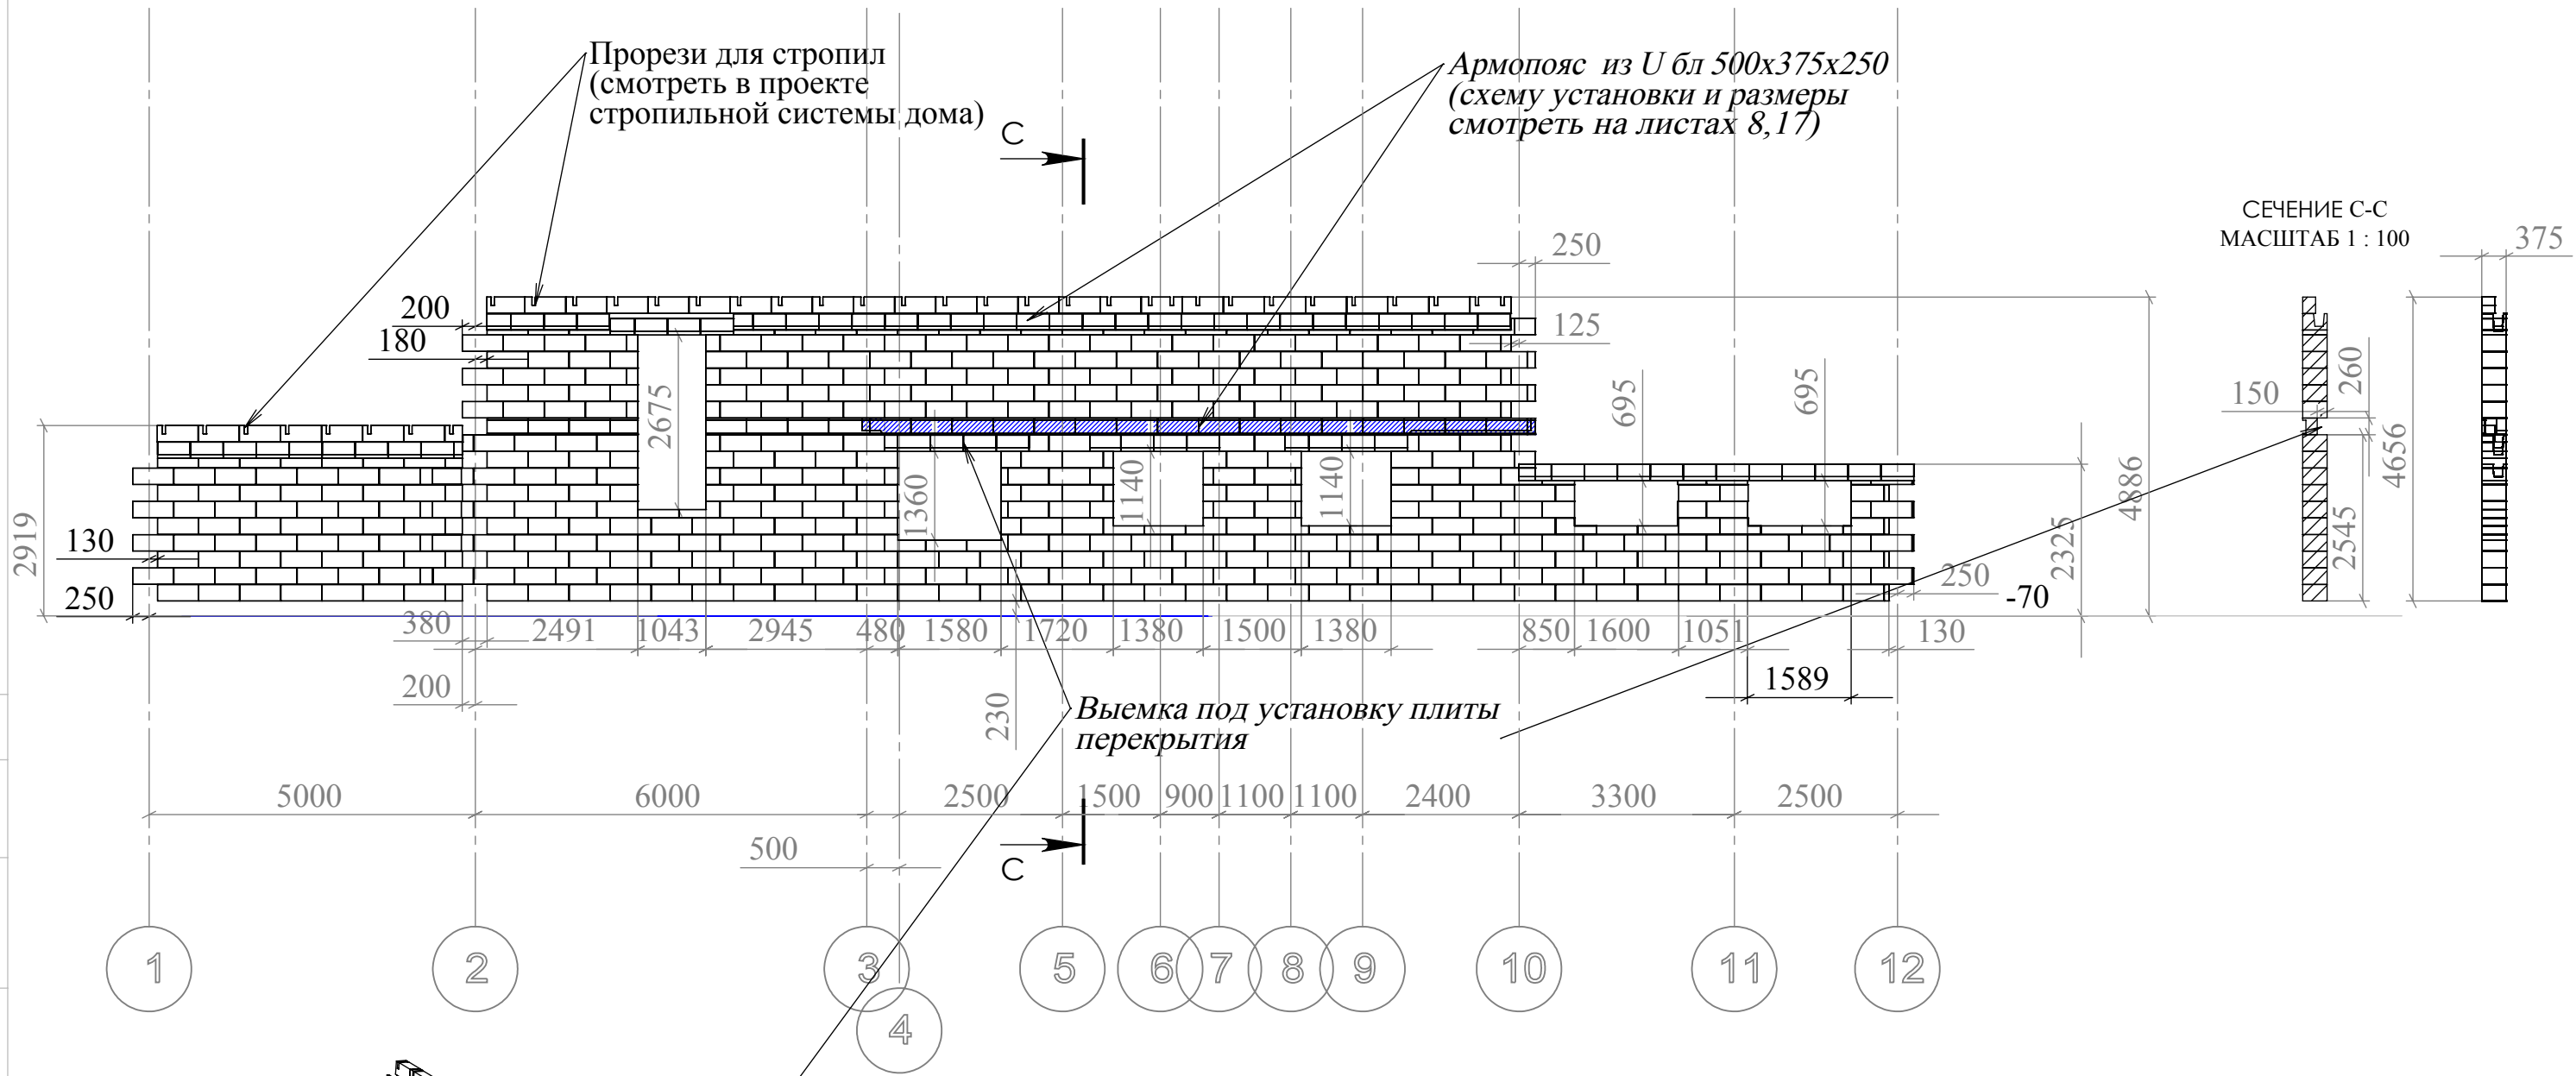


Примечание
1 Кладку выполнять газобетонными блоками YTONG D500 625x250x375 мм. и U бл 500x375x250 (используются для выполнения армопояса);
2 Спецификацию материалов см. Приложение 5;
3 Кладка выполняется с зазором 5 мм по технологии рекомендуемой производителем;
4 За отметку +0 принята отметка верха плиты гаража, отметка верха плиты дома -70;
5 Пирог пола 1 этажа -230 мм (Из них 200 мм утеплителя для пола с паркетной доской или 150 мм для пола с керамической плиткой);
6 Смотреть с листом 19.

	Взам. инв. №
	Подп. и дата
Инв. № подл.	


Жилой дом					
Изм.	Кол. уч.	Лист	№ док.	Подпись	Дата
Г А П	Ильин К.С.				
Г И П	Бочков В.А.				
Разраб.	Петров А.Л.				
Пров.	Глушенко А.Б.				
Конструкционные решения				Стадия	Лист
Фронтальный вид 1-12 по оси К Дом				РП	18
				Листов	
				ООО "СДМ Новый дом"	

Фронтальный вид 12-1 по оси К Дом

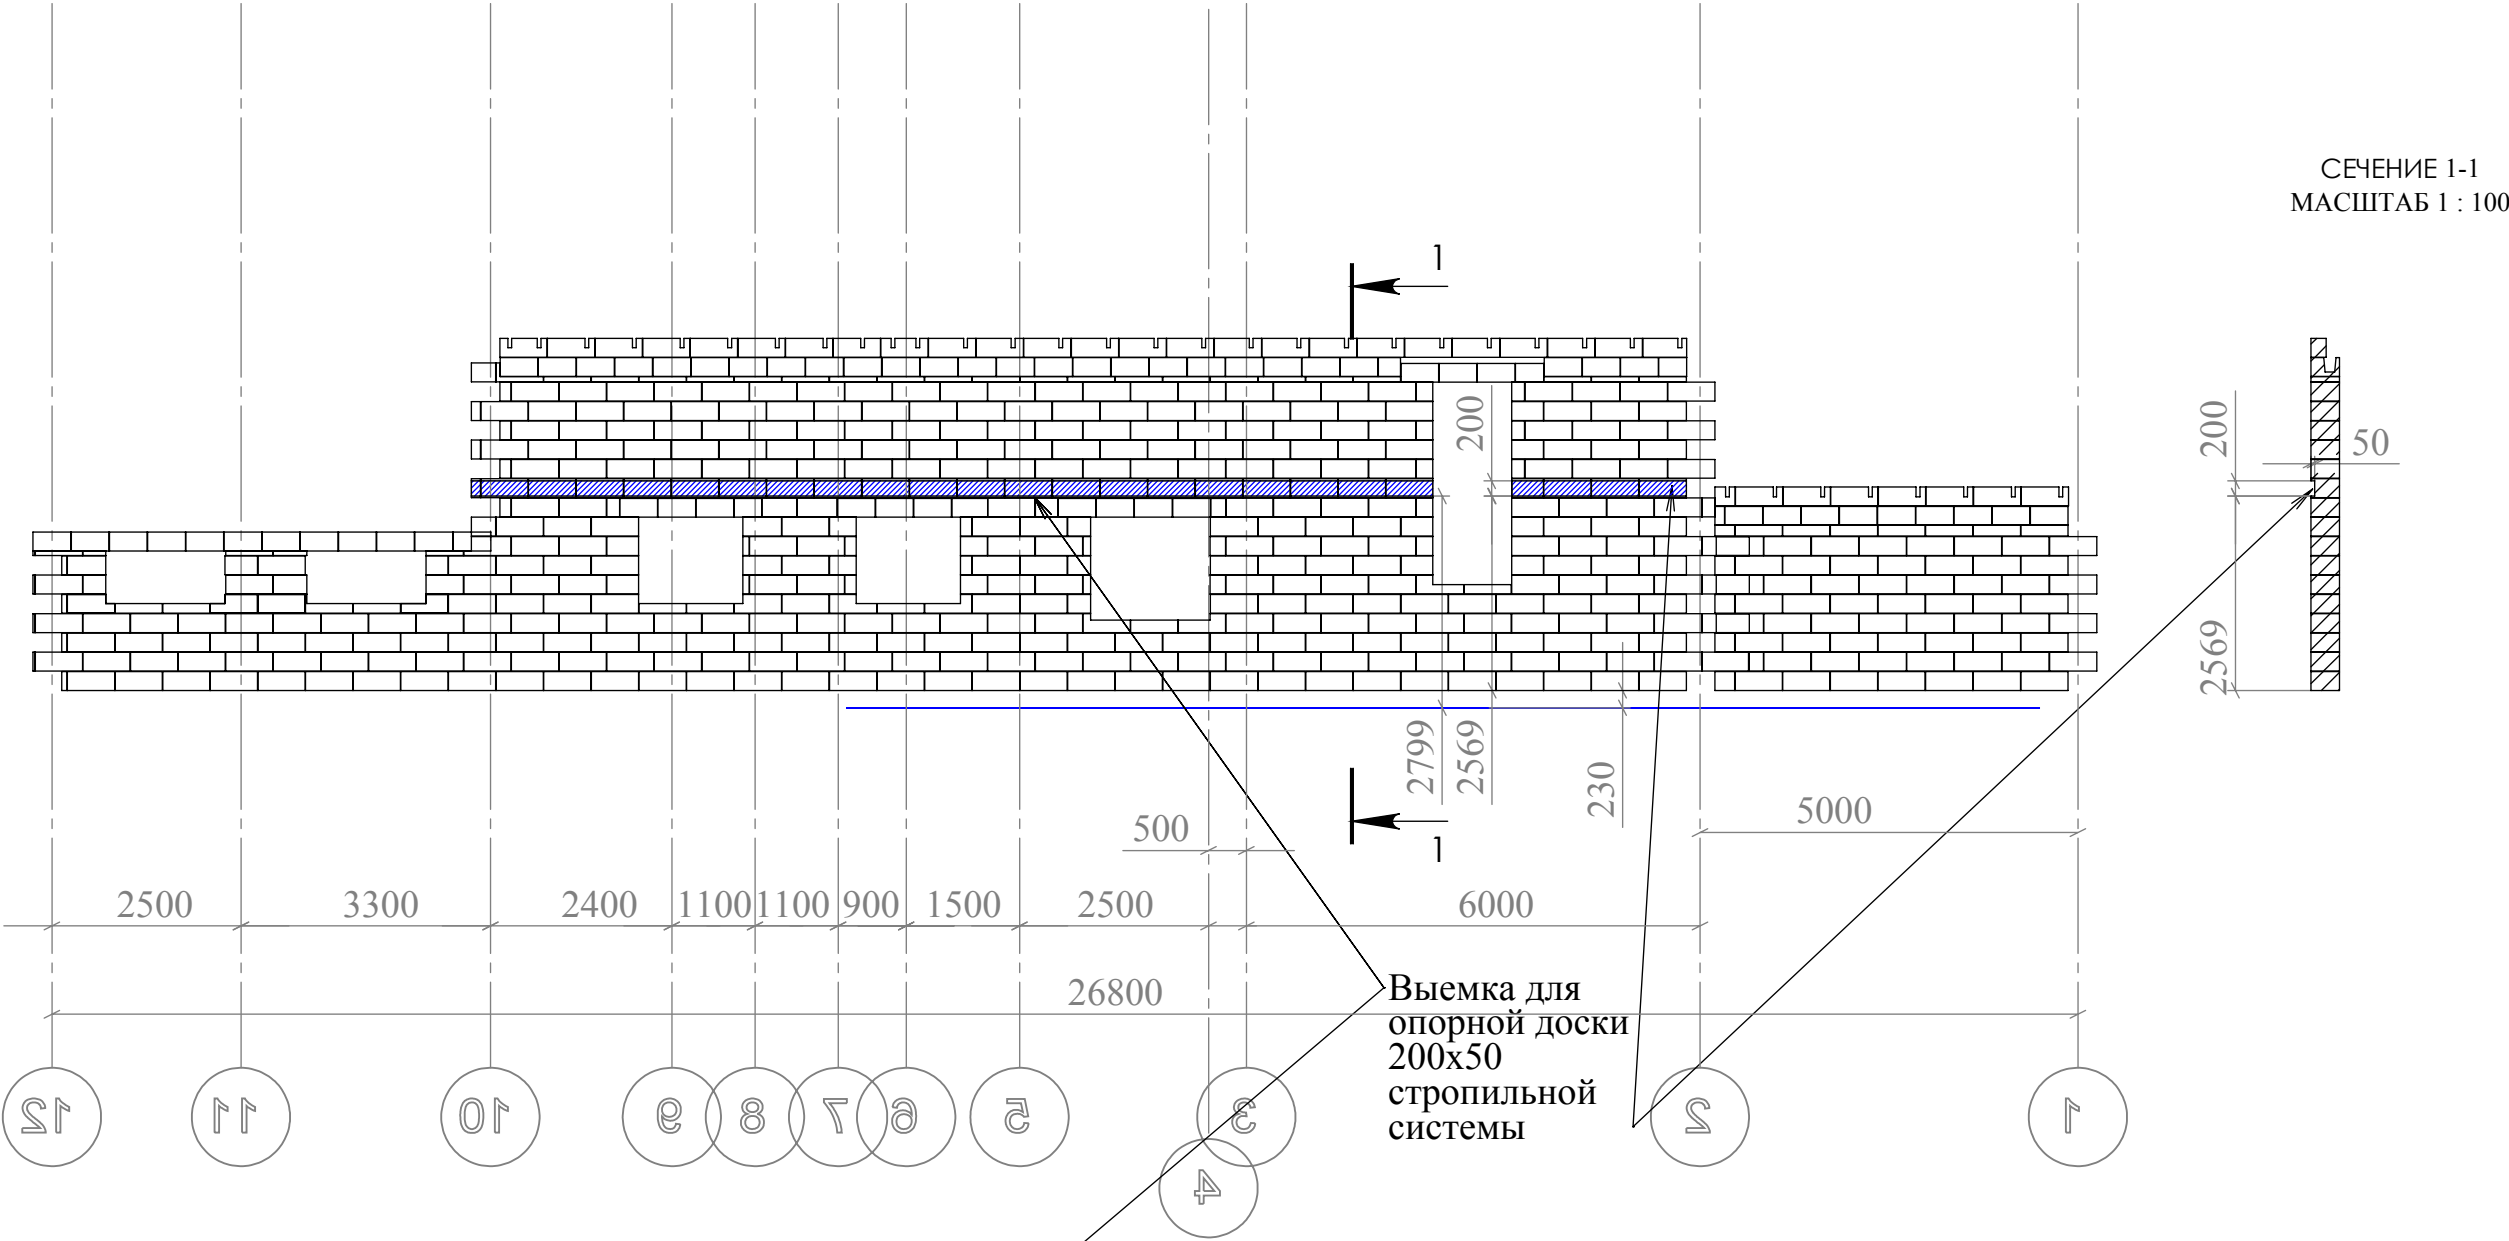

Примечание


- 1 Кладку выполнять газобетонными блоками YTONG D500 625x250x375 мм. и U бл 500x375x250 (используются для выполнения армопояса);
- 2 Спецификацию материалов см. Приложение 5;
- 3 Кладка выполняется с зазором 5 мм по технологии рекомендуемой производителем;
- 4 За отметку +0 принята отметка верха плиты гаража, отметка верха плиты дома -70;
- 5 Пирог пола 1 этажа -230 мм (Из них 200 мм утеплителя для пола с паркетной доской или 150 мм для пола с керамической плиткой);
- 6 Смотреть с листом 18.

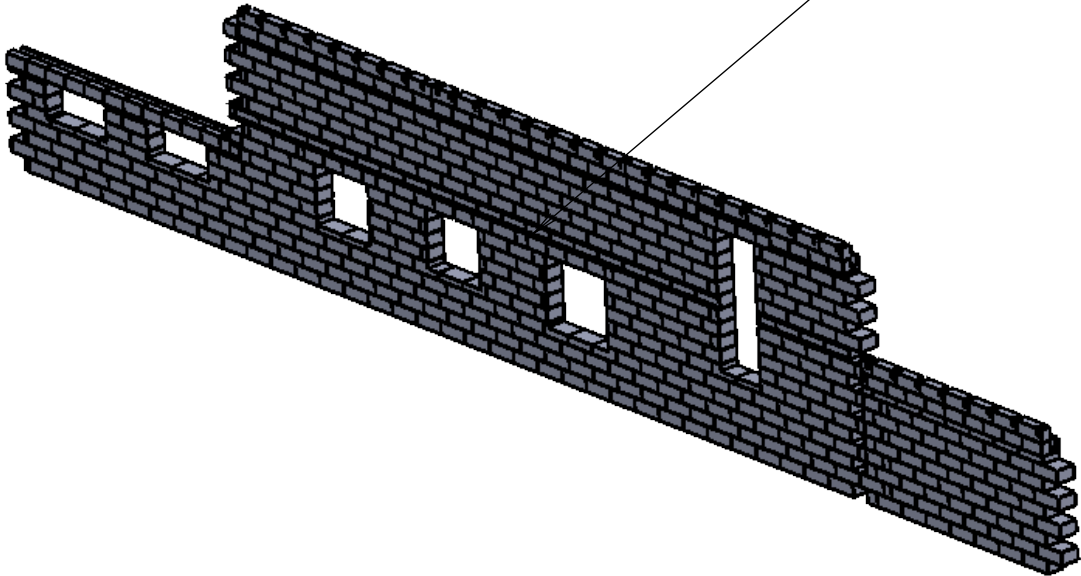

Жилой дом

						Жилой дом				
Изм.	Кол. уч.	Лист	№ док.	Подпись	Дата					
						Конструкционные решения		Стадия	Лист	Листов
Г А П		Ильин К.С.						РП	19	
Г И П		Бочков В.А.								
Разраб.		Петров А.Л.				Фронтальный вид 12-1 по оси К Дом		ООО "СДМ Новый дом"		
Пров.		Глущенко А.Б.								

Фронтальный вид 1-12 по оси К Дом - армопояс

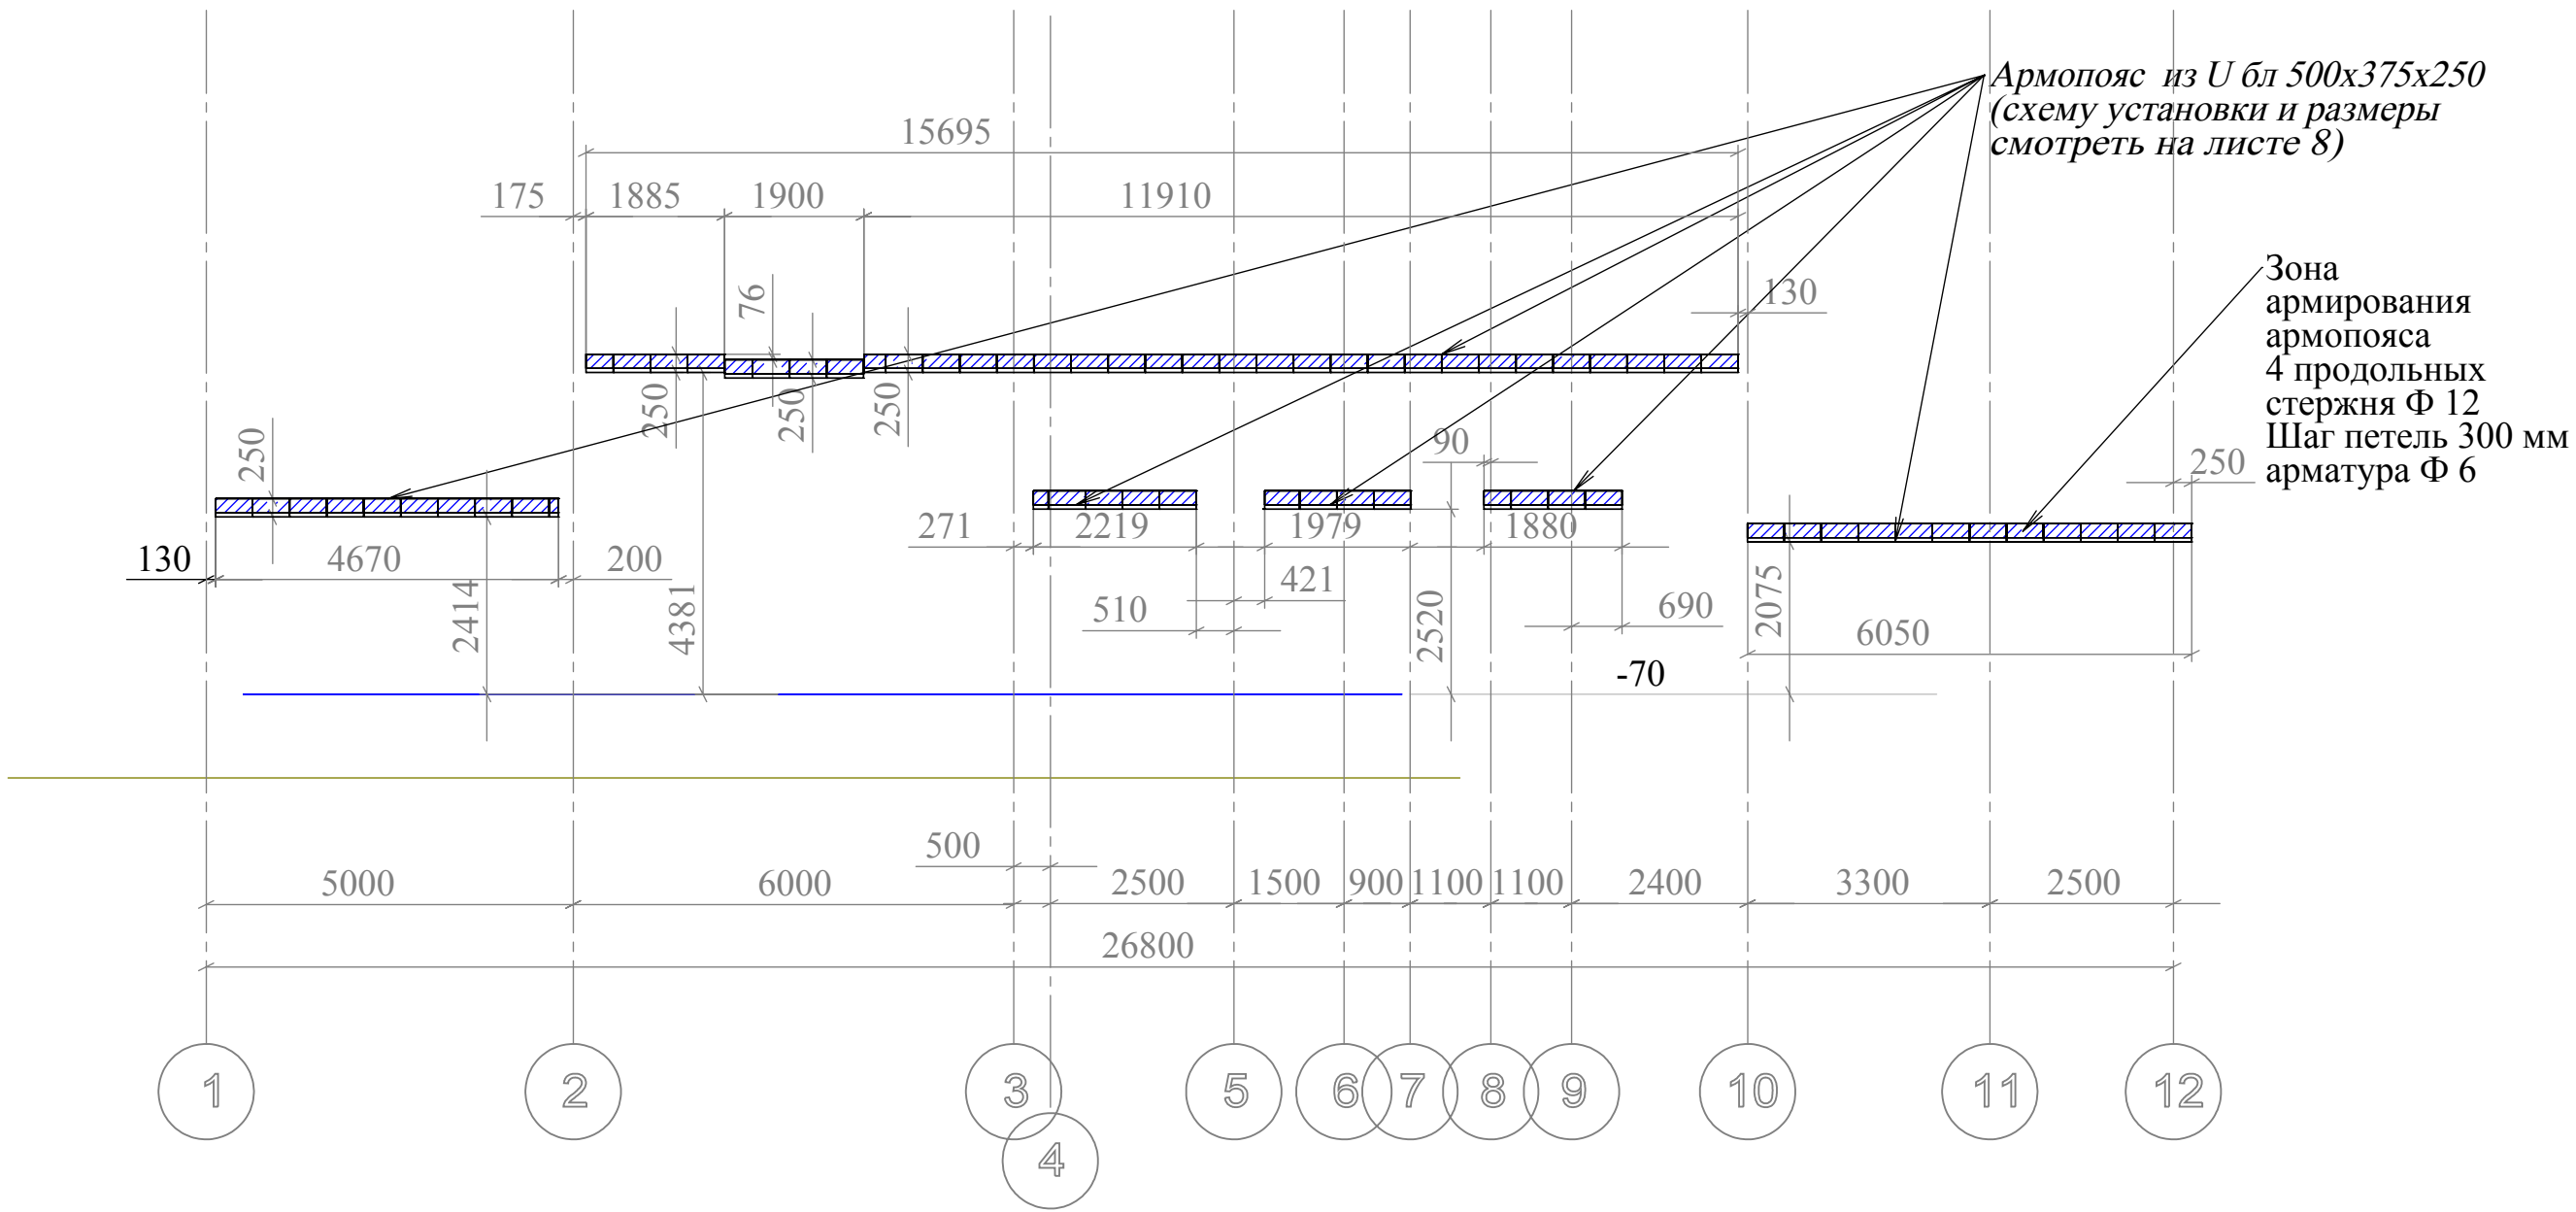


Примечание

- 1 Армопояс выполнять U бл 500x375x250 с использованием арматуры Φ 12 мм;
2 Спецификацию материалов см. Приложение 5;
3 Кладка выполняется с зазором 5 мм по технологии рекомендуемой производителем;
4 За отметку +0 принята отметка верха плиты гаража, отметка верха плиты дома -70;
5 Пирог пола 1 этажа -230 мм (Из них 200 мм утеплителя для пола с паркетной доской или 150 мм для пола с керамической плиткой);
6 Смотреть с листом 18,19.

Жилой дом

Изм.	Кол. уч.	Лист	№ док.	Подпись	Дата	Конструкционные решения			Стадия	Лист	Листов
Г А П		Ильин К.С.				Фронтальный вид 1-12 по оси К Дом - армопояс			РП	20	
Г И П		Бочков В.А.									
Разраб.		Петров А.Л.									
Пров.		Глушенко А.Б.							ООО "СДМ Новый дом"		

Внутренние стены 1 эт Кладочный план Дом

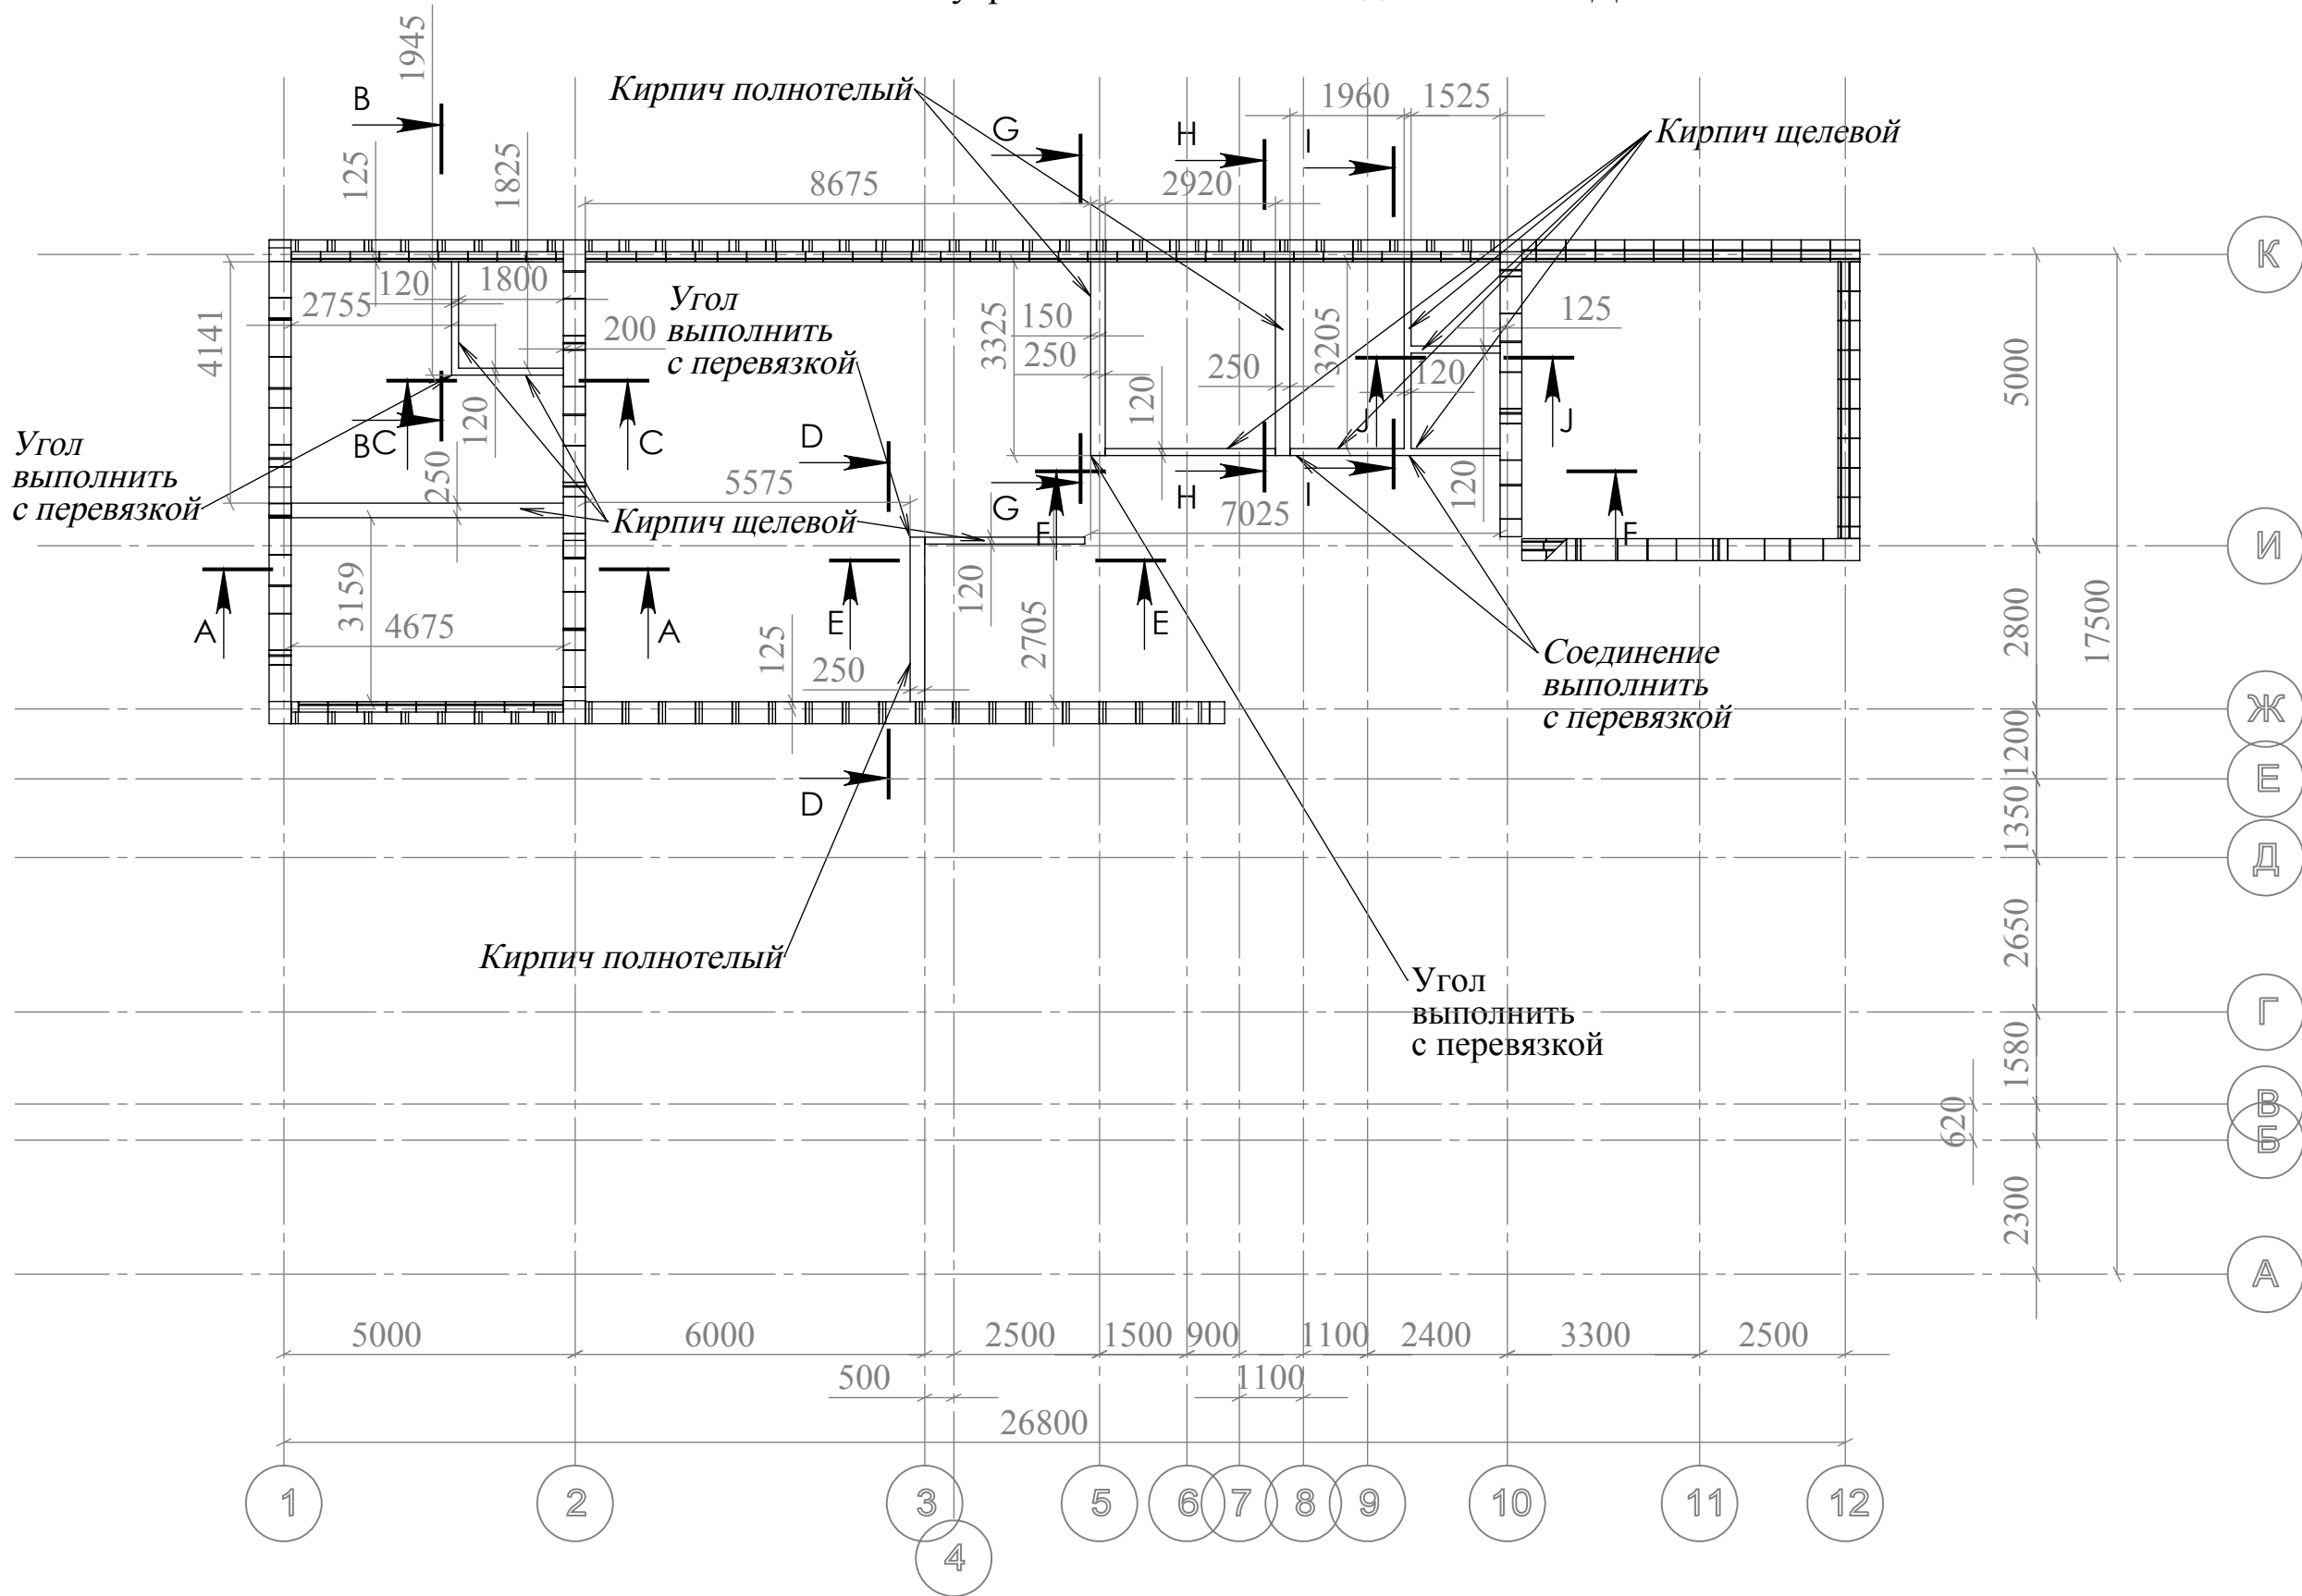


Примечание


1 Кладку выполнять полнотелым и щелевым кирпичом 250х120х65;
2 При проведении работ допускается округлять размерные значения (при необходимости) до десятых значений в мм;
3 Спецификацию материалов см. Приложение 5;
4 Разрезы смотреть на листах 21-2, 21-3 .

						Жилой дом			
Изм.	Кол. уч.	Лист	№ док.	Подпись	Дата				
Г А П		Ильин К.С.				Конструкционные решения	Стадия	Лист	Листов
Г И П		Бочков В.А.					РП	21-1	
Разраб.		Петров А.Л.				Внутренние стены 1 эт Кладочный план Дом	ООО "СДМ Новый дом"		
Пров.		Глущенко А.Б.							


СЕЧЕНИЕ А-А
МАСШТАБ 1 : 100

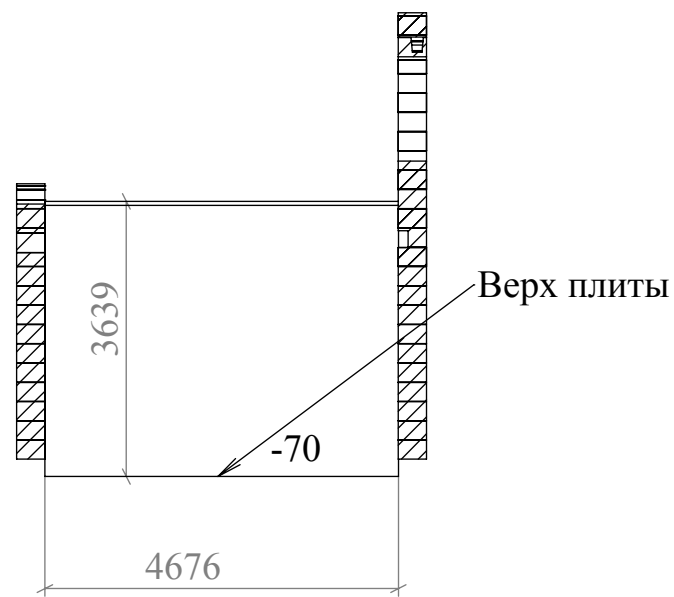


СЕЧЕНИЕ В-В
МАСШТАБ 1 : 100

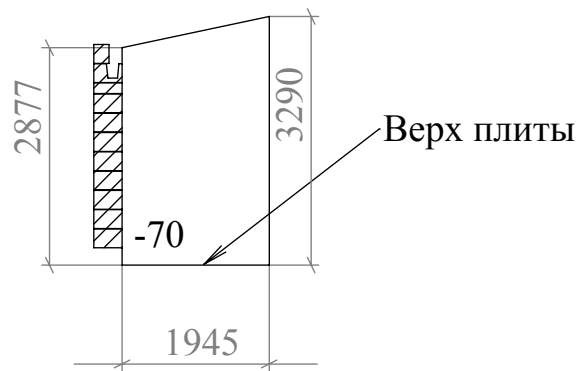


СЕЧЕНИЕ С-С
МАСШТАБ 1 : 100

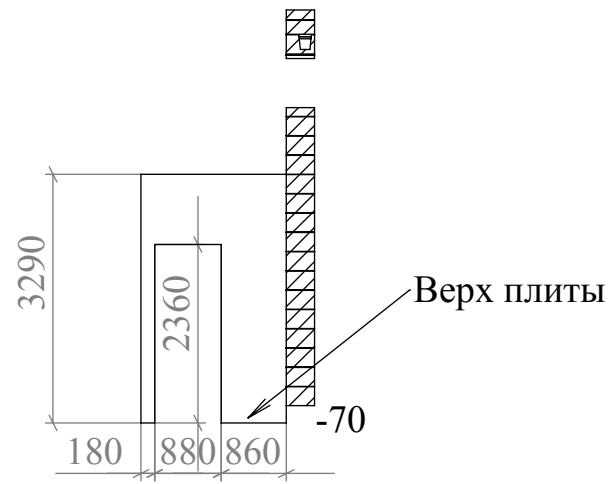


СЕЧЕНИЕ D-D
МАСШТАБ 1 : 100

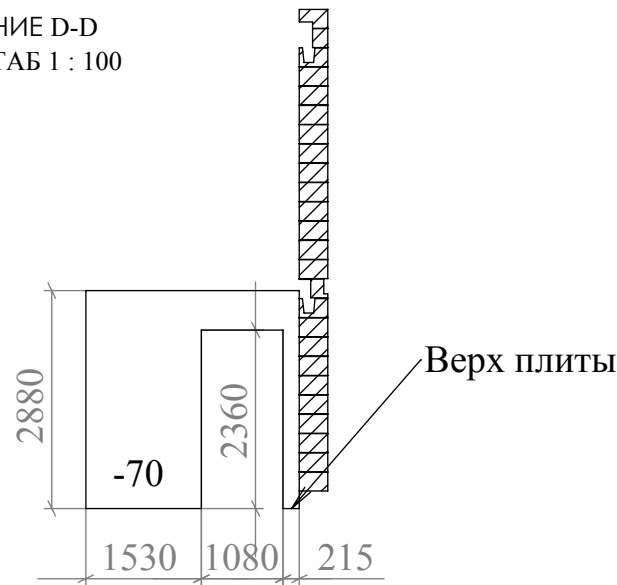

СЕЧЕНИЕ Е-Е
МАСШТАБ 1 : 100

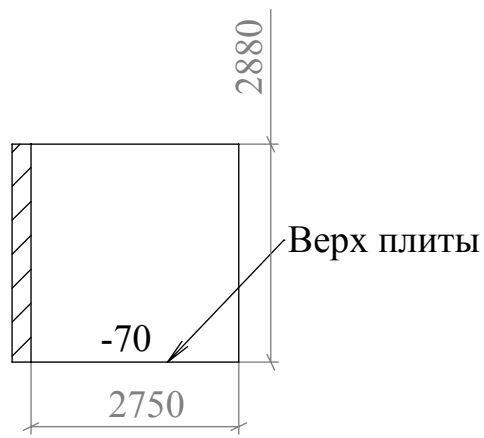

СЕЧЕНИЕ I-I
МАСШТАБ 1 : 100

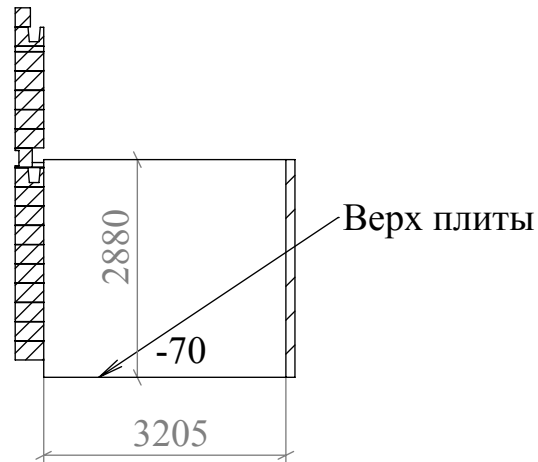


Примечание
1 Кладку выполнять полнотелым и щелевым кирпичом 250х120х65;
2 При проведении работ допускается округлять размерные значения (при необходимости) до десятых значений в мм;
3 Спецификацию материалов см. Приложение 5;
4 Смотреть с листом 21-1.


Жилой дом

Изм.	Кол. уч.	Лист	№ док.	Подпись	Дата	Конструкционные решения		
Г А П		Ильин К.С.				Внутренние стены 1 эт Кладочный план Дом	Стадия	Лист
Г И П		Бочков В.А.					РП	21-2
Разраб.		Петров А.Л.				Внутренние стены 1 эт Кладочный план Дом	ООО "СДМ Новый дом"	
Пров.		Глущенко А.Б.						

СЕЧЕНИЕ F-F
МАСШТАБ 1 : 100

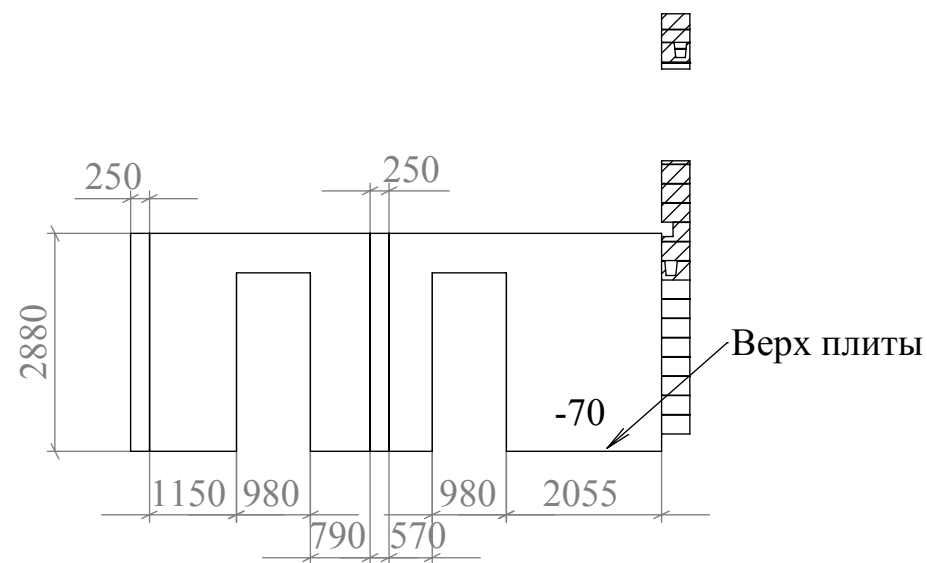


СЕЧЕНИЕ J-J
МАСШТАБ 1 : 100

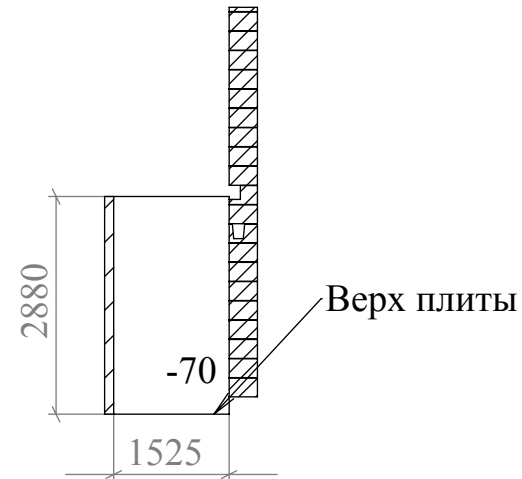

СЕЧЕНИЕ G-G
МАСШТАБ 1 : 100



СЕЧЕНИЕ H-H
МАСШТАБ 1 : 100

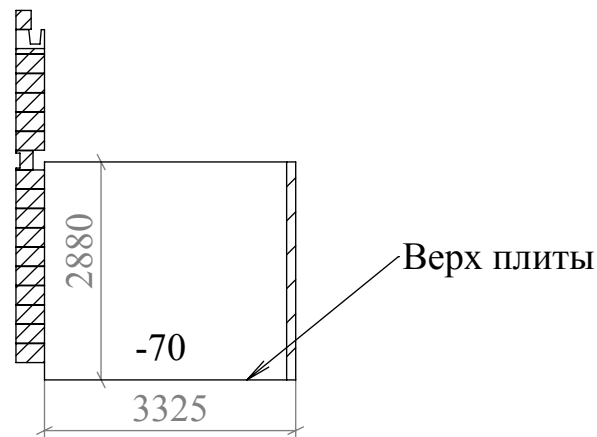


Примечание

- 1 Кладку выполнять полнотелым и щелевым кирпичом 250х120х65;
2 При проведении работ допускается округлять размерные значения (при необходимости) до десятых значений в мм;
3 Спецификацию материалов см. Приложение 5;
4 Смотреть с листом 21-1.

Жилой дом

Изм.	Кол. уч.	Лист	№ док.	Подпись	Дата	Конструкционные решения		
Г А П	Ильин К.С.					Стадия	Лист	Листов
Г И П	Бочков В.А.					РП	21-3	
Разраб.	Петров А.Л.					Внутренние стены 1 эт		
Пров.	Глушенко А.Б.					Кладочный план Дом		
						ООО "СДМ Новый дом"		


Плита перекрытия Вид Общий

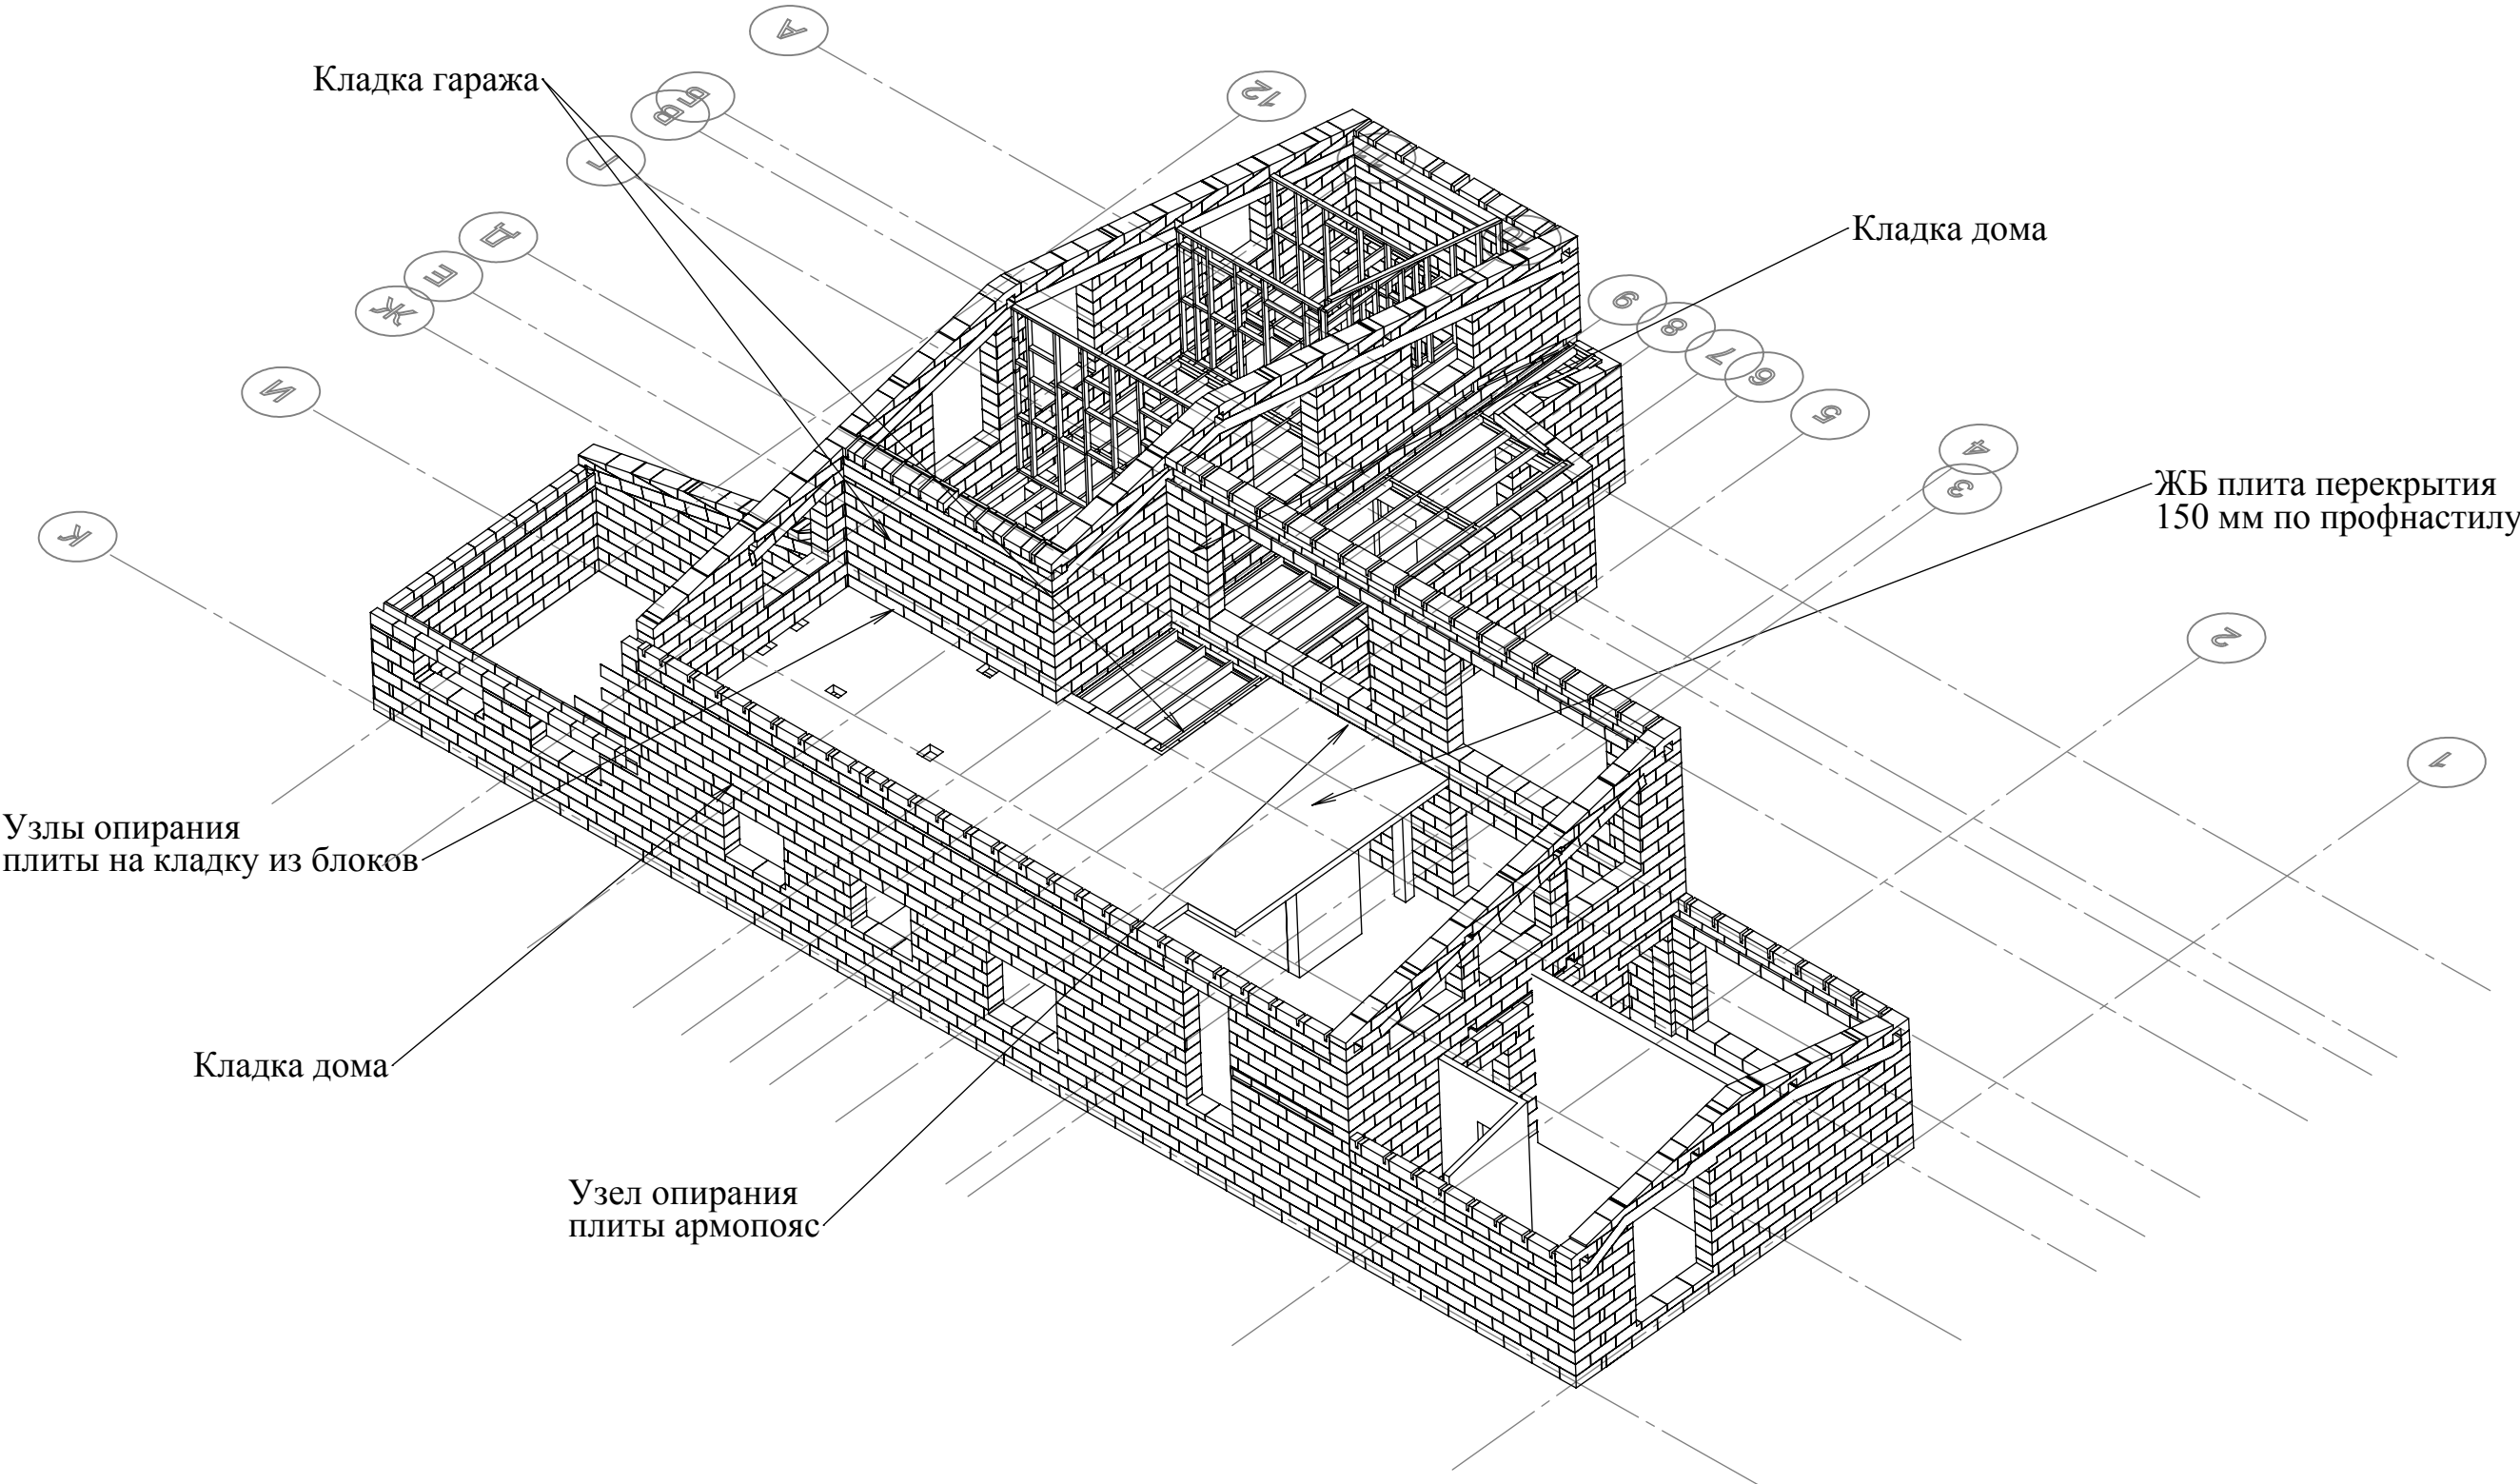

Примечание
1 Перекрытие толщиной 150 мм выполнено по профнастилу Н 75;
2 Узлы сопряжения плиты с элементами армопояса и опирания на стены из блоков выполнены в соответствии с СТО НААГ 3.1-2013. "Конструкции с применением автоклавного газобетона в строительстве зданий и сооружений. Правила проектирования и строительства " ;
3 Спецификацию материалов см.Приложение 5.

						Жилой дом			
Изм.	Кол. уч.	Лист	№ док.	Подпись	Дата				
Г А П		Ильин К.С.				Конструкционные решения	Стадия	Лист	Листов
Г И П		Бочков В.А.					РП	22	
Разраб.		Петров А.Л.				Плита перекрытия Вид Общий	ООО "СДМ Новый дом"		
Пров.		Глушенко А.Б.							


Плита перекрытия Устройство План разрезов

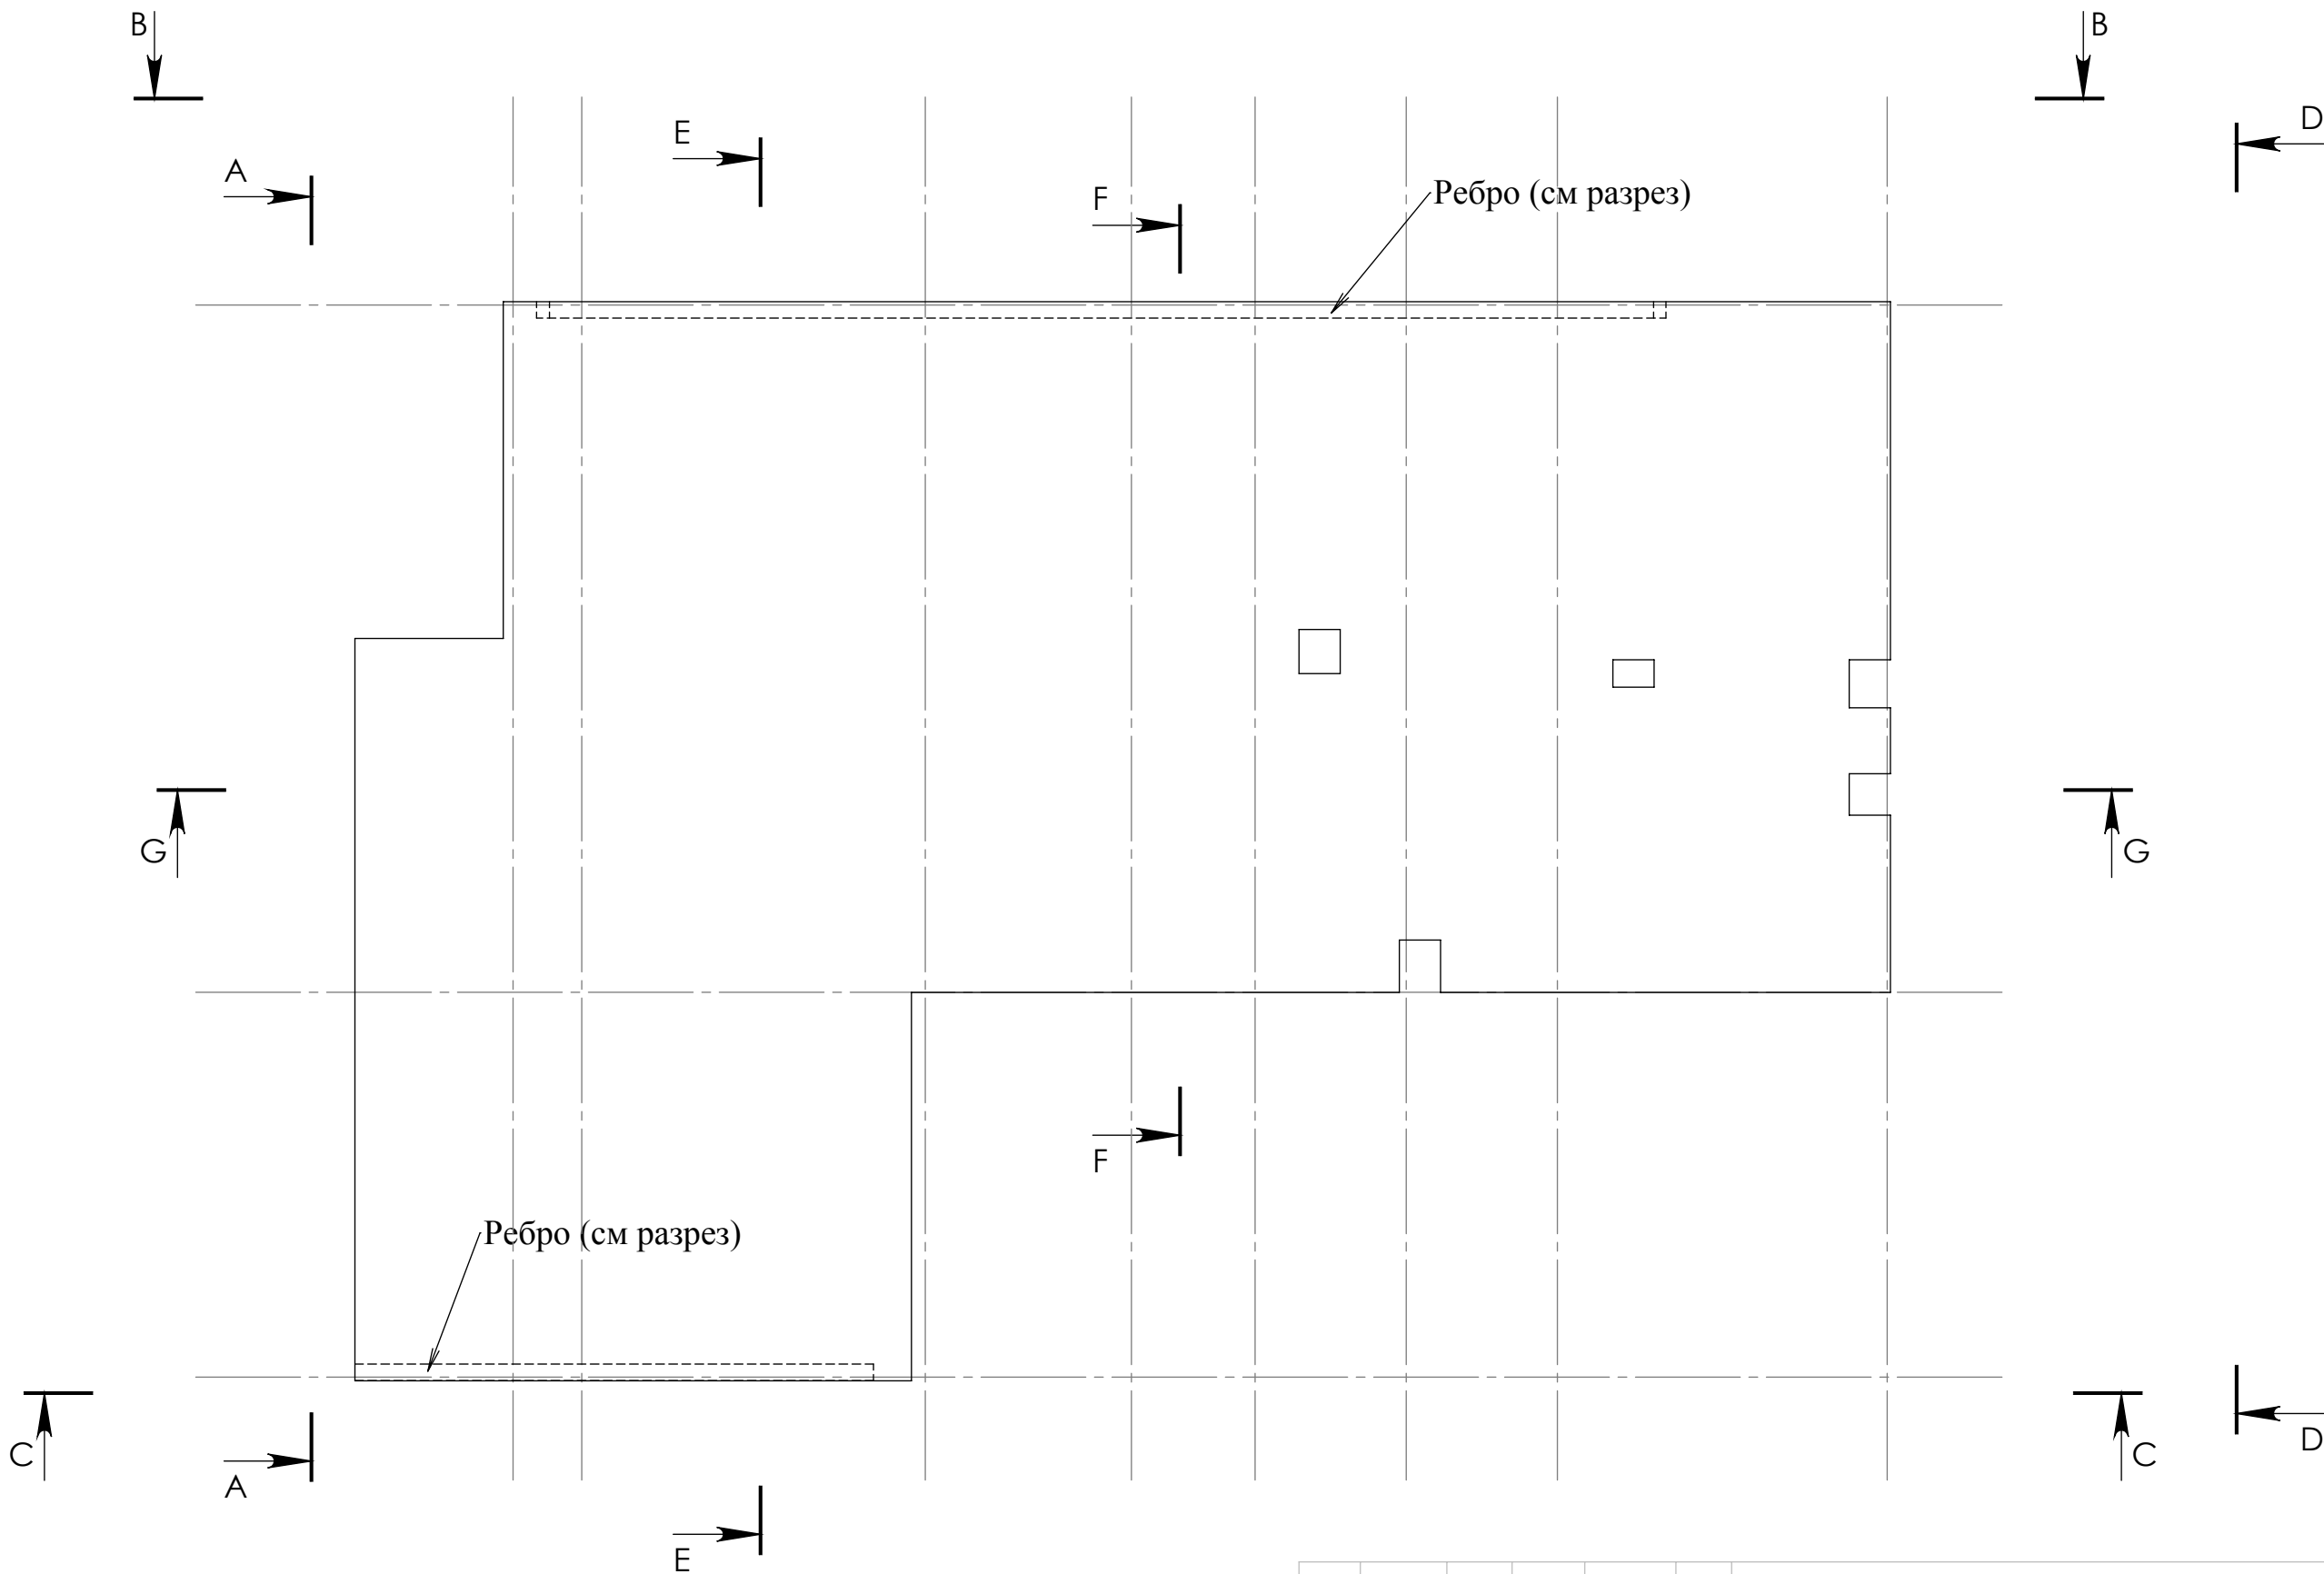

Примечание
1 При проведении работ допускается округлять размерные значения (при необходимости) до десятых значений в мм;
4 Спецификацию материалов см. Приложение 5;
3 Смотреть с листами 23-3, 23-4 .

						Жилой дом			
Изм.	Кол. уч.	Лист	№ док.	Подпись	Дата				
						Конструкционные решения	Стадия	Лист	Листов
Г А П		Ильин К.С.					РП	23-2	
Г И П		Бочков В.А.							
Разраб.		Петров А.Л.				План плиты перекрытия 1 этажа Дом	ООО "СДМ Новый дом"		
Пров.		Глущенко А.Б.							

Плита перекрытия Устройство Разрезы

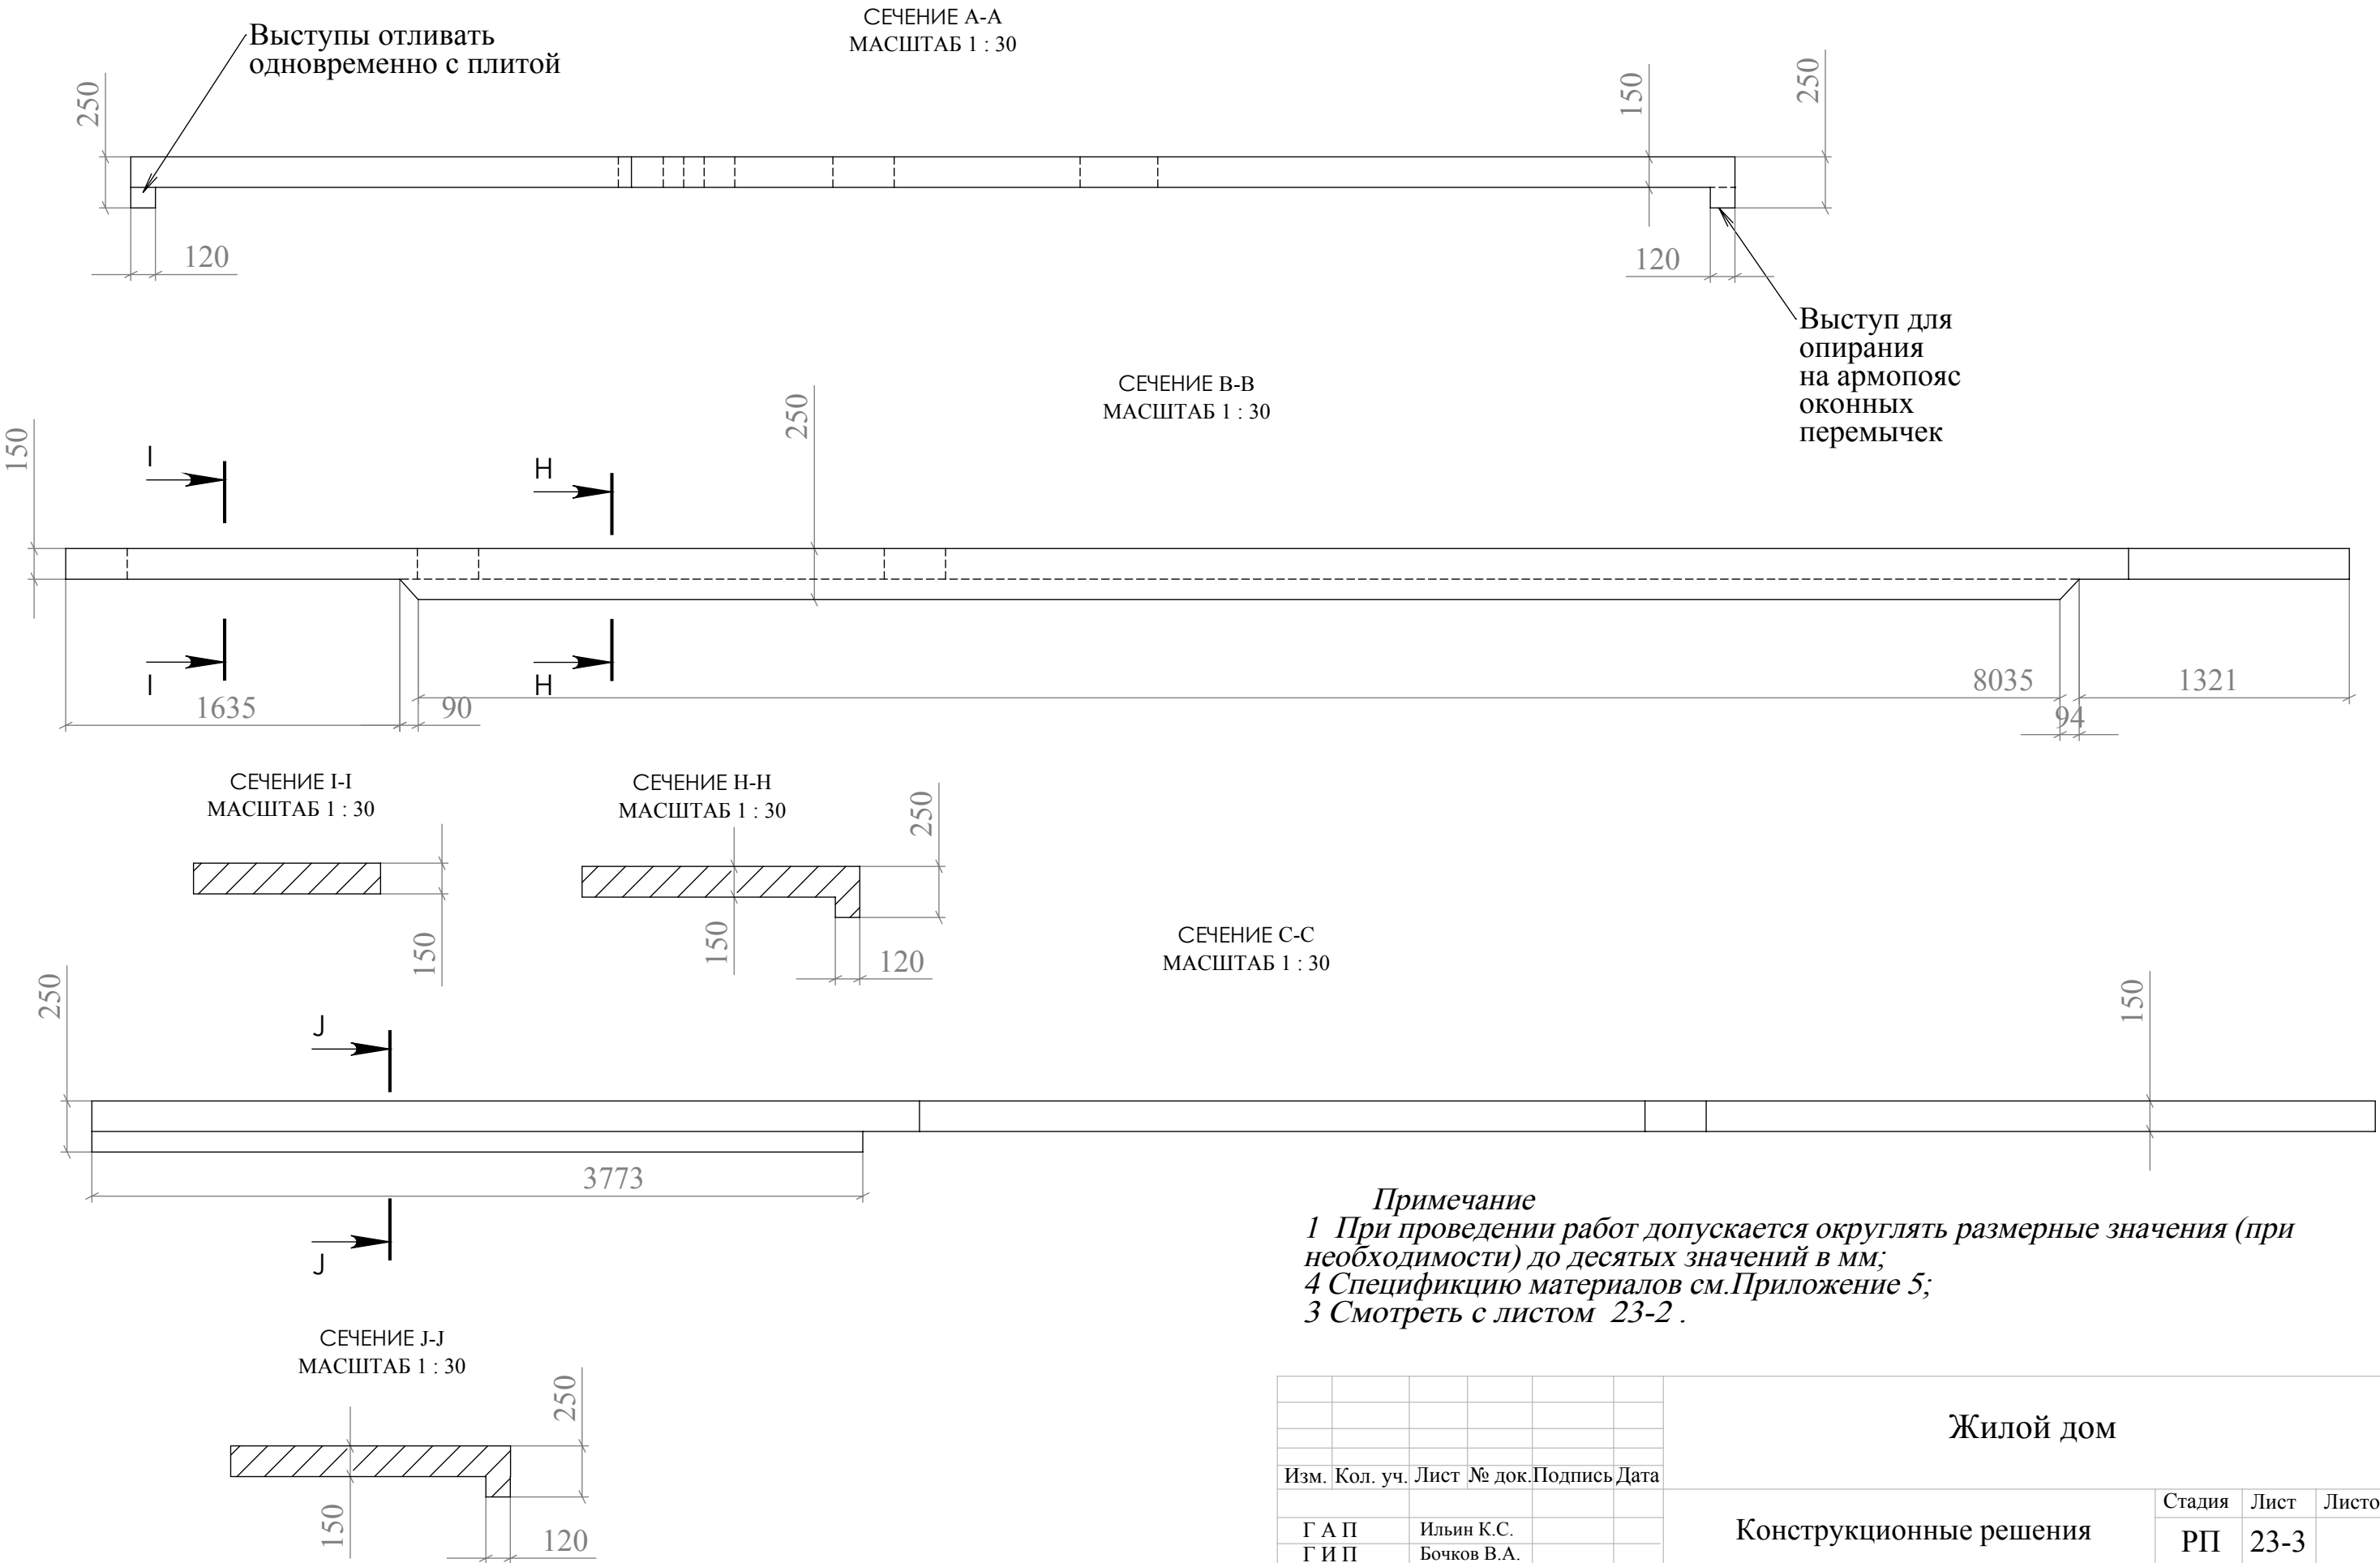


Примечание
1 При проведении работ допускается округлять размерные значения (при необходимости) до десятых значений в мм;
4 Спецификацию материалов см. Приложение 5;
3 Смотреть с листом 23-2.

						Жилой дом				
						Конструкционные решения	Стадия	Лист	Листов	
							РП	23-3		
							23-3 План плиты перекрытия 1 этажа Дом	ООО "СДМ Новый дом"		
Изм.	Кол. уч.	Лист	№ док.	Подпись	Дата					
Г А П		Ильин К.С.								
Г И П		Бочков В.А.								
Разраб.		Петров А.Л.								
Пров.		Глущенко А.Б.								


Инов. № подл.	Подп. и дата	Взам. инв. №

Плита перекрытия Устройство Разрезы


СЕЧЕНИЕ D-D
МАСШТАБ 1 : 50

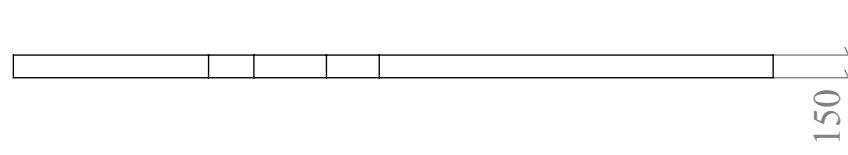


СЕЧЕНИЕ G-G
МАСШТАБ 1 : 50

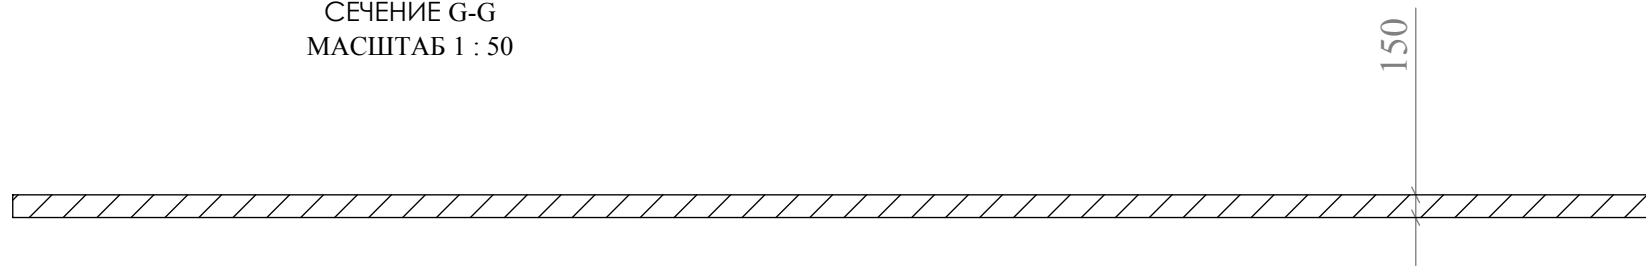

СЕЧЕНИЕ Е-Е
МАСШТАБ 1 : 50

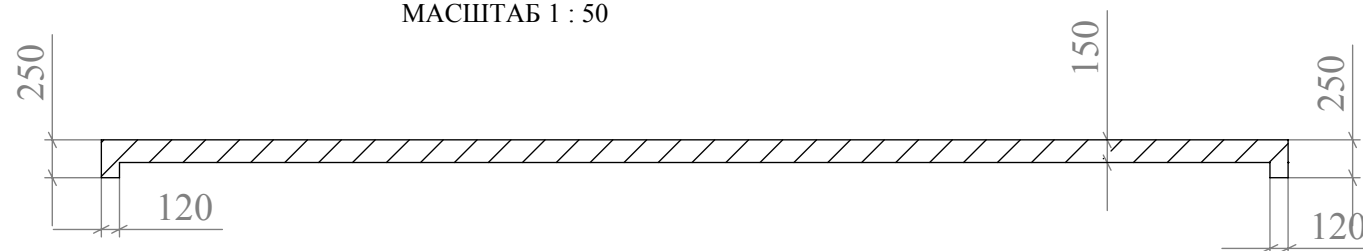

СЕЧЕНИЕ F-F
МАСШТАБ 1 : 50

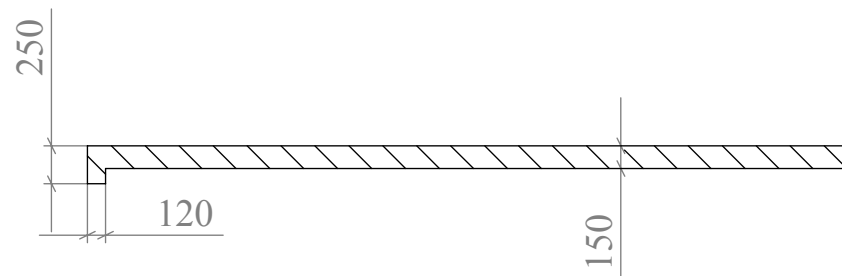


Примечание
1 При проведении работ допускается округлять размерные значения (при необходимости) до десятых значений в мм;
4 Спецификацию материалов см. Приложение 5;
3 Смотреть с листом 23-2 .

						Жилой дом			
Изм.	Кол. уч.	Лист	№ док.	Подпись	Дата				
Г А П		Ильин К.С.				Конструкционные решения	Стадия	Лист	Листов
Г И П		Бочков В.А.					РП	23-4	
Разраб.		Петров А.Л.				23-3 План плиты перекрытия 1 этажа Дом	ООО "СДМ Новый дом"		
Пров.		Глущенко А.Б.							

Схема монтажа плиты перекрытия

Плиту со стенами
связать анкерами
с шагом 150 мм
Длина анкера 300 мм
(200 в стену, 100 в плиту
перекрытия)

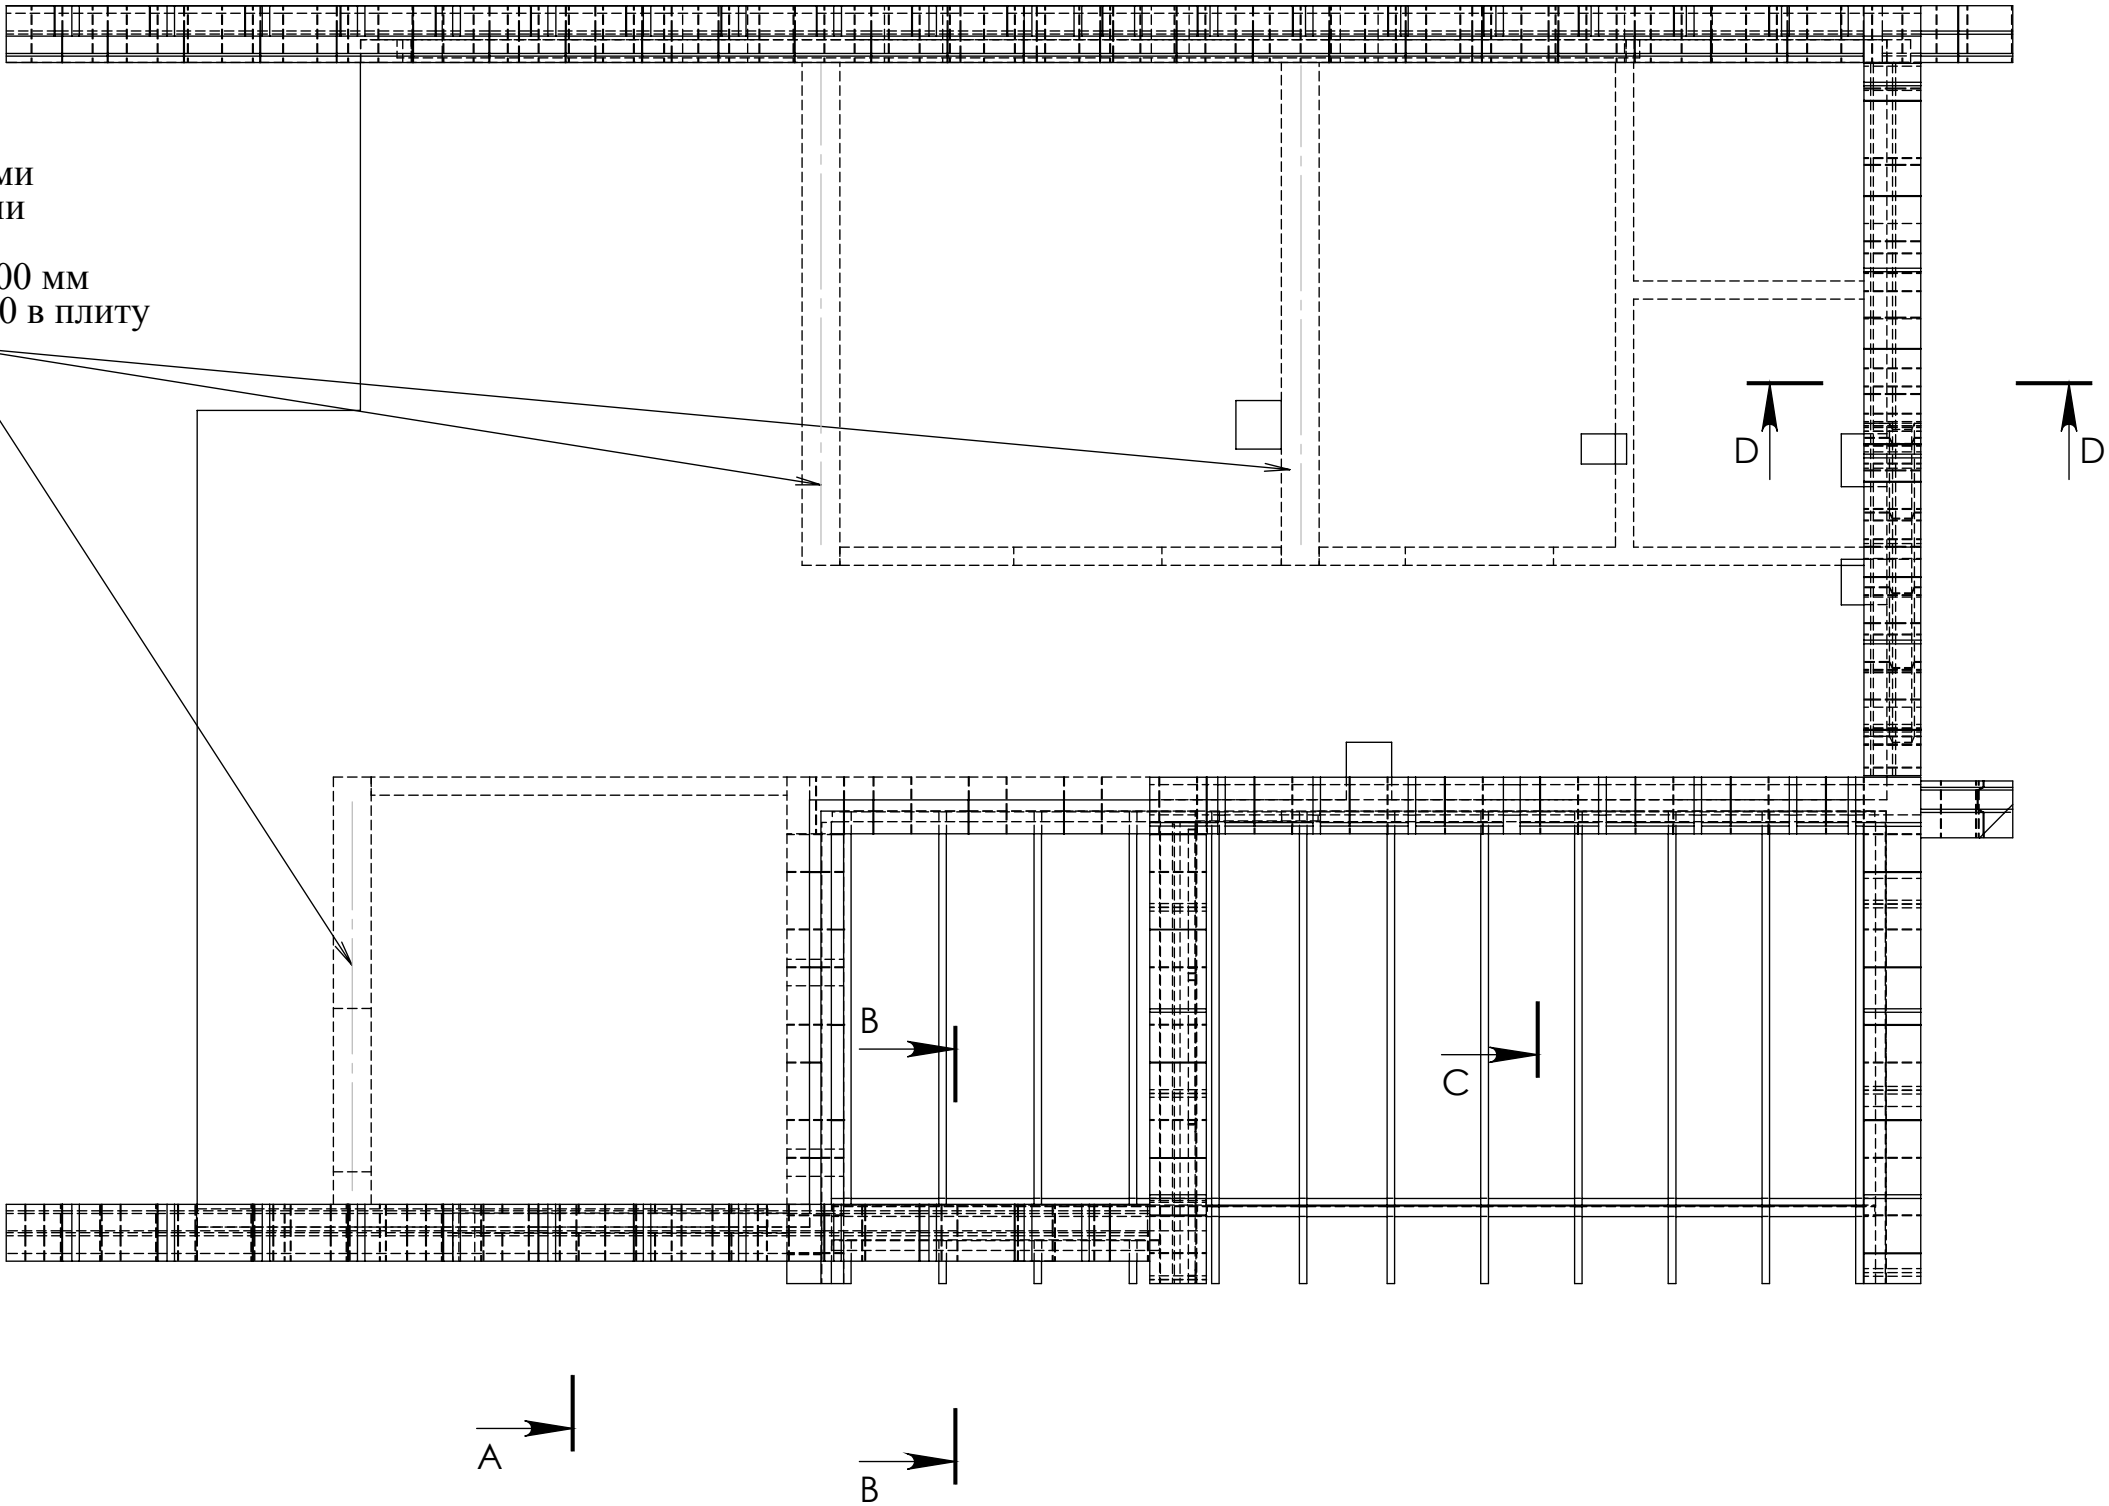


Примечание

- 1 Предусмотрено два типа опирания
-плита на блок;
-плита связанная армированием с армопоясами над оконными проемами;
2 При проведении работ допускается округлять размерные значения (при необходимости) до десятых значений в мм;
3 Спецификацию материалов см. Приложение 5;
4 Смотреть с листами 24-2, 24-3 .

Жилой дом

						Жилой дом			
Изм.	Кол. уч.	Лист	№ док.	Подпись	Дата				
Г А П		Ильин К.С.				Конструкционные решения	Стадия	Лист	Листов
Г И П		Бочков В.А.					РП	24-1	
Разраб.		Петров А.Л.				Схема монтажа плиты перекрытия	ООО "СДМ Новый дом"		
Пров.		Глушенко А.Б.							

СЕЧЕНИЕ В-В
МАСШТАБ 1 : 50

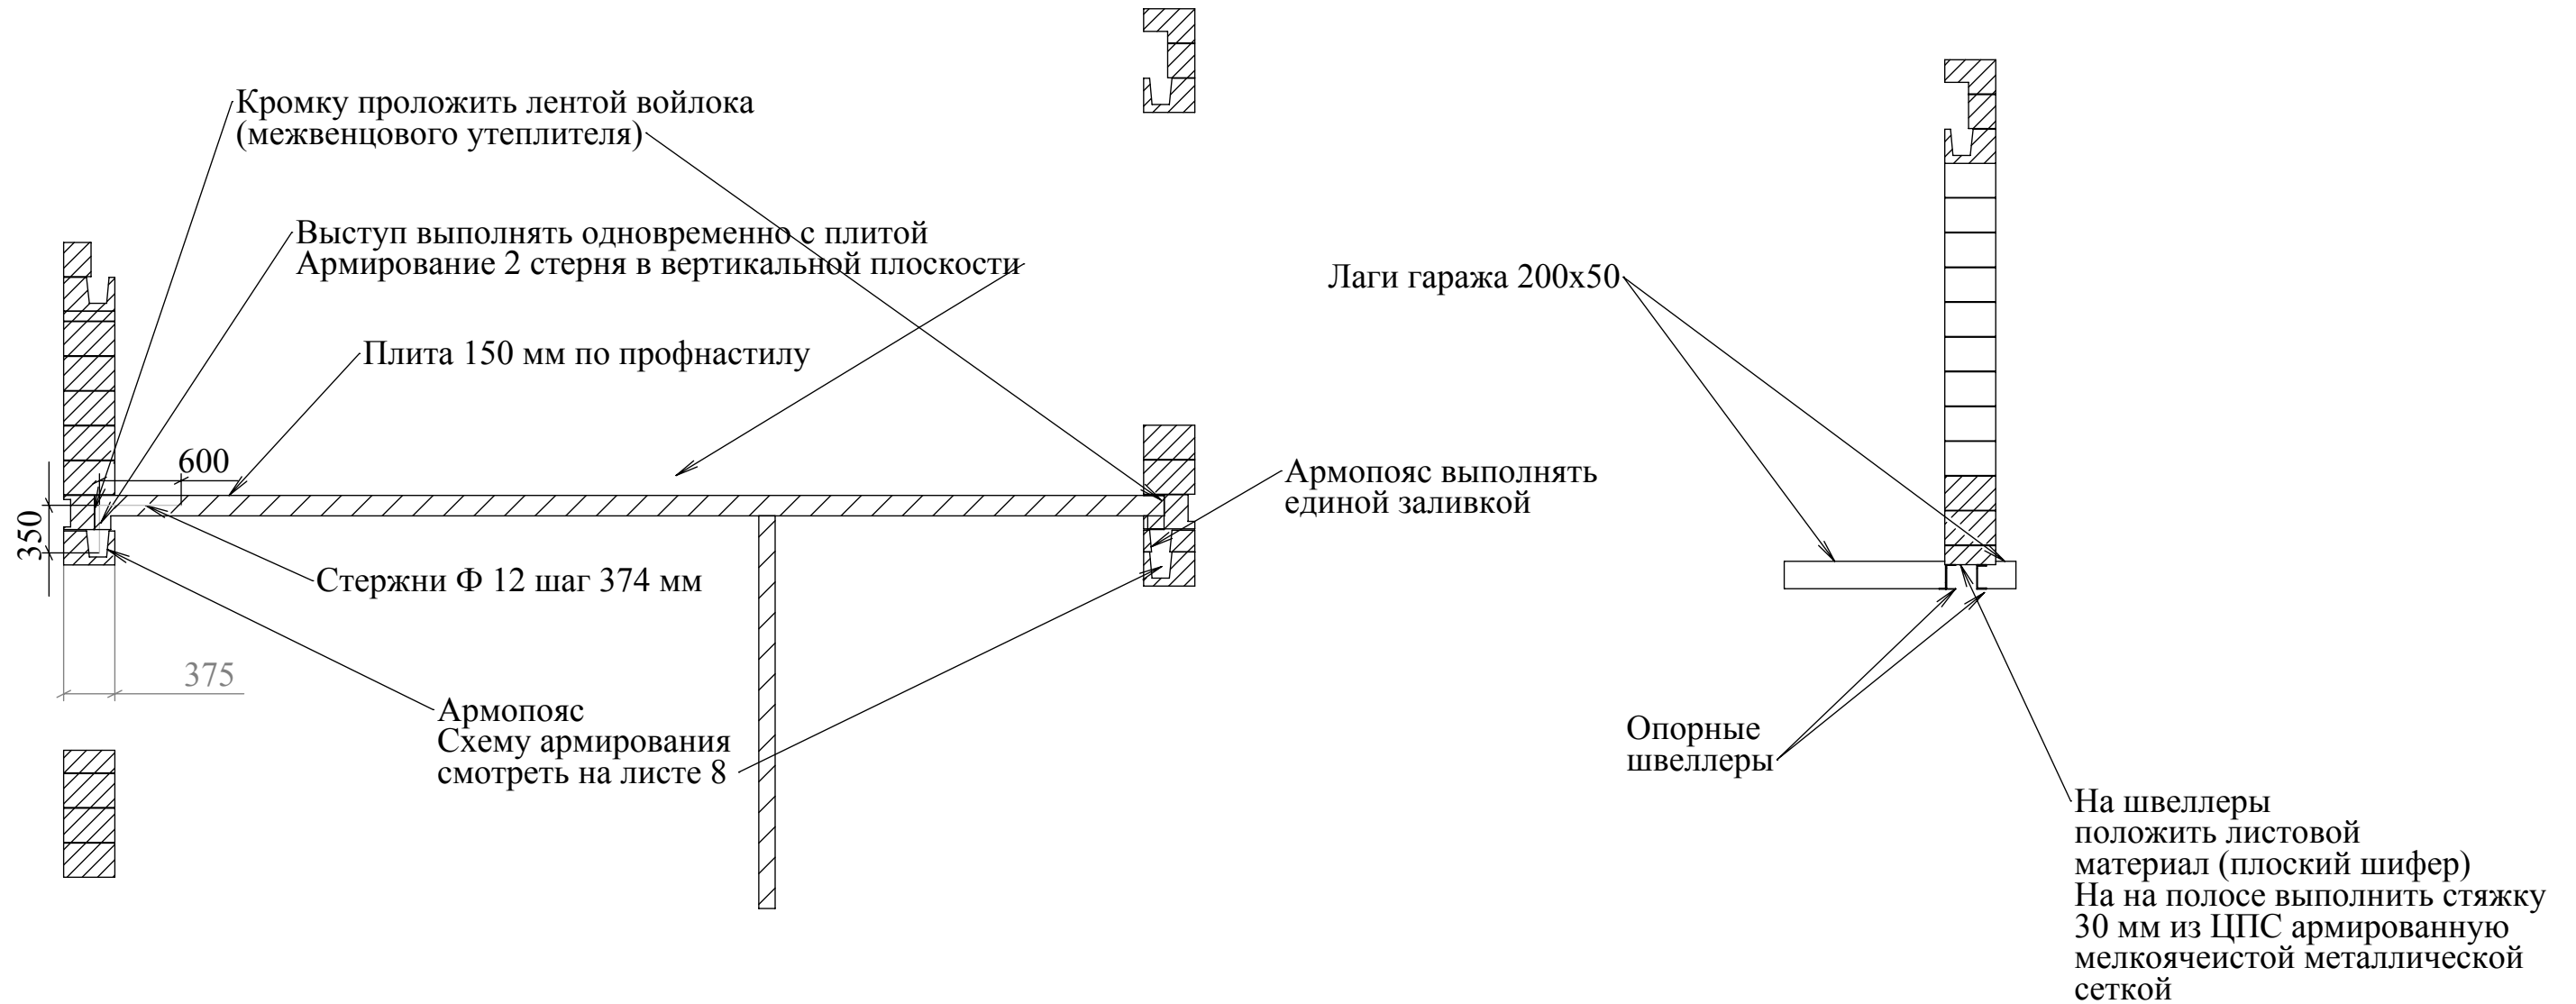


4 Смотреть с листами 24-1 .

						Жилой дом			
Изм.	Кол. уч.	Лист	№ док.	Подпись	Дата				
Г А П		Ильин К.С.				Конструкционные решения	Стадия	Лист	Листов
Г И П		Бочков В.А.					РП	24-2	
Разраб.		Петров А.Л.				Схема монтажа плиты перекрытия	ООО "СДМ Новый дом"		
Пров.		Глушенко А.Б.							

СЕЧЕНИЕ С-С
МАСШТАБ 1 : 50


СЕЧЕНИЕ D-D
МАСШТАБ 1 : 50

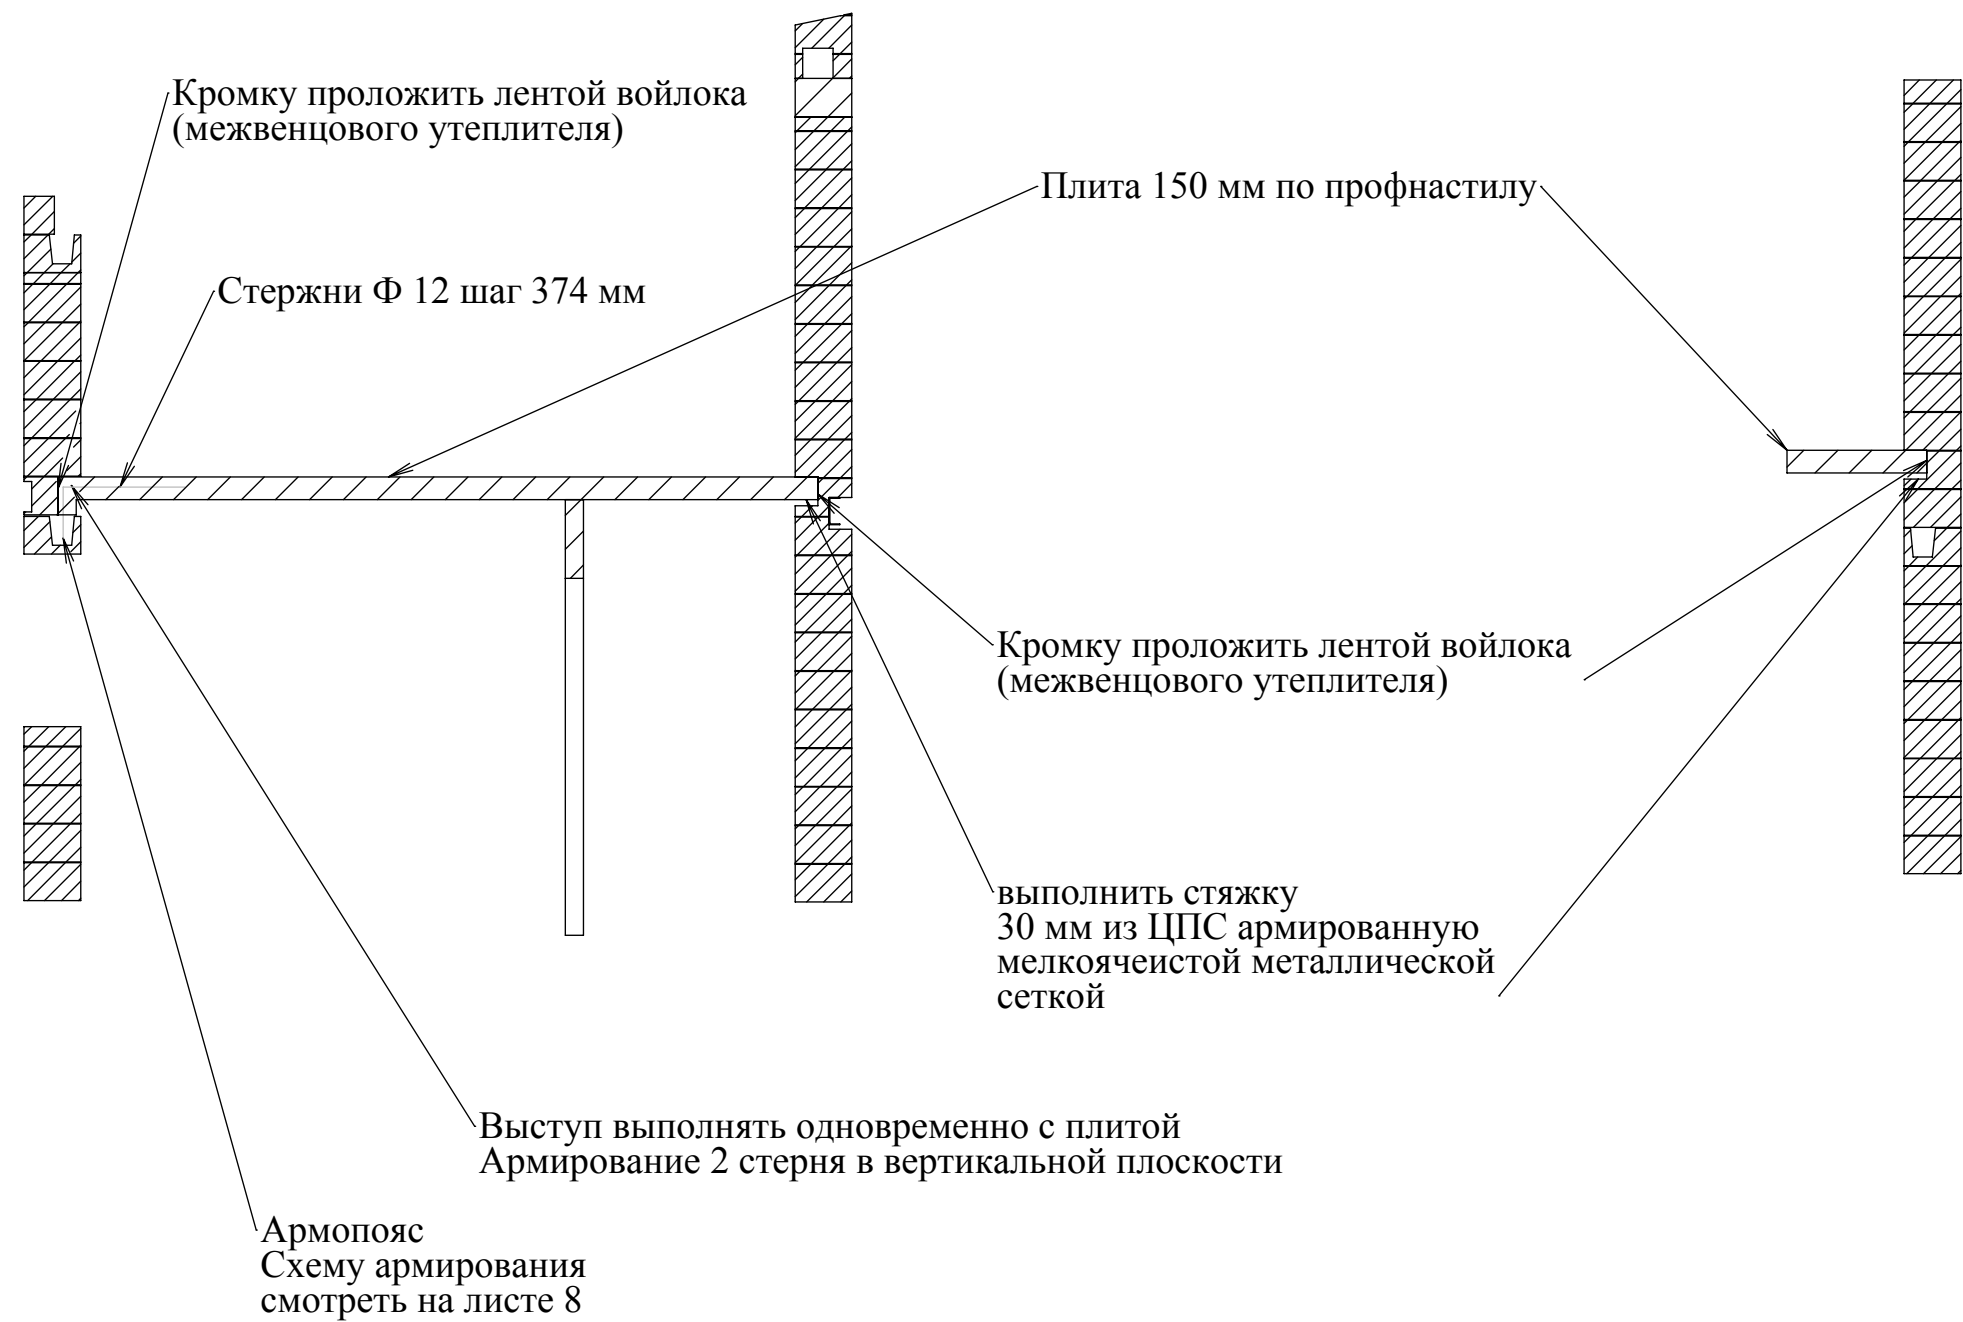

Примечание
1 Предусмотрено два типа опирания
-плита на блок;
-плита связанная армированием с армопоясами над оконными проемами;
2 При проведении работ допускается округлять размерные значения (при необходимости) до десятых значений в мм;
3 Спецификацию материалов см.Приложение 5;
4 Смотреть с листами .

						Жилой дом			
						Конструкционные решения	Стадия	Лист	Листов
Изм.	Кол. уч.	Лист	№ док.	Подпись	Дата		РП	24-3	
Г А П		Ильин К.С.					ООО "СДМ Новый дом"		
Г И П		Бочков В.А.							
Разраб.		Петров А.Л.				Схема монтажа плиты перекрытия			
Пров.		Глушенко А.Б.							

План раскладки профнастила

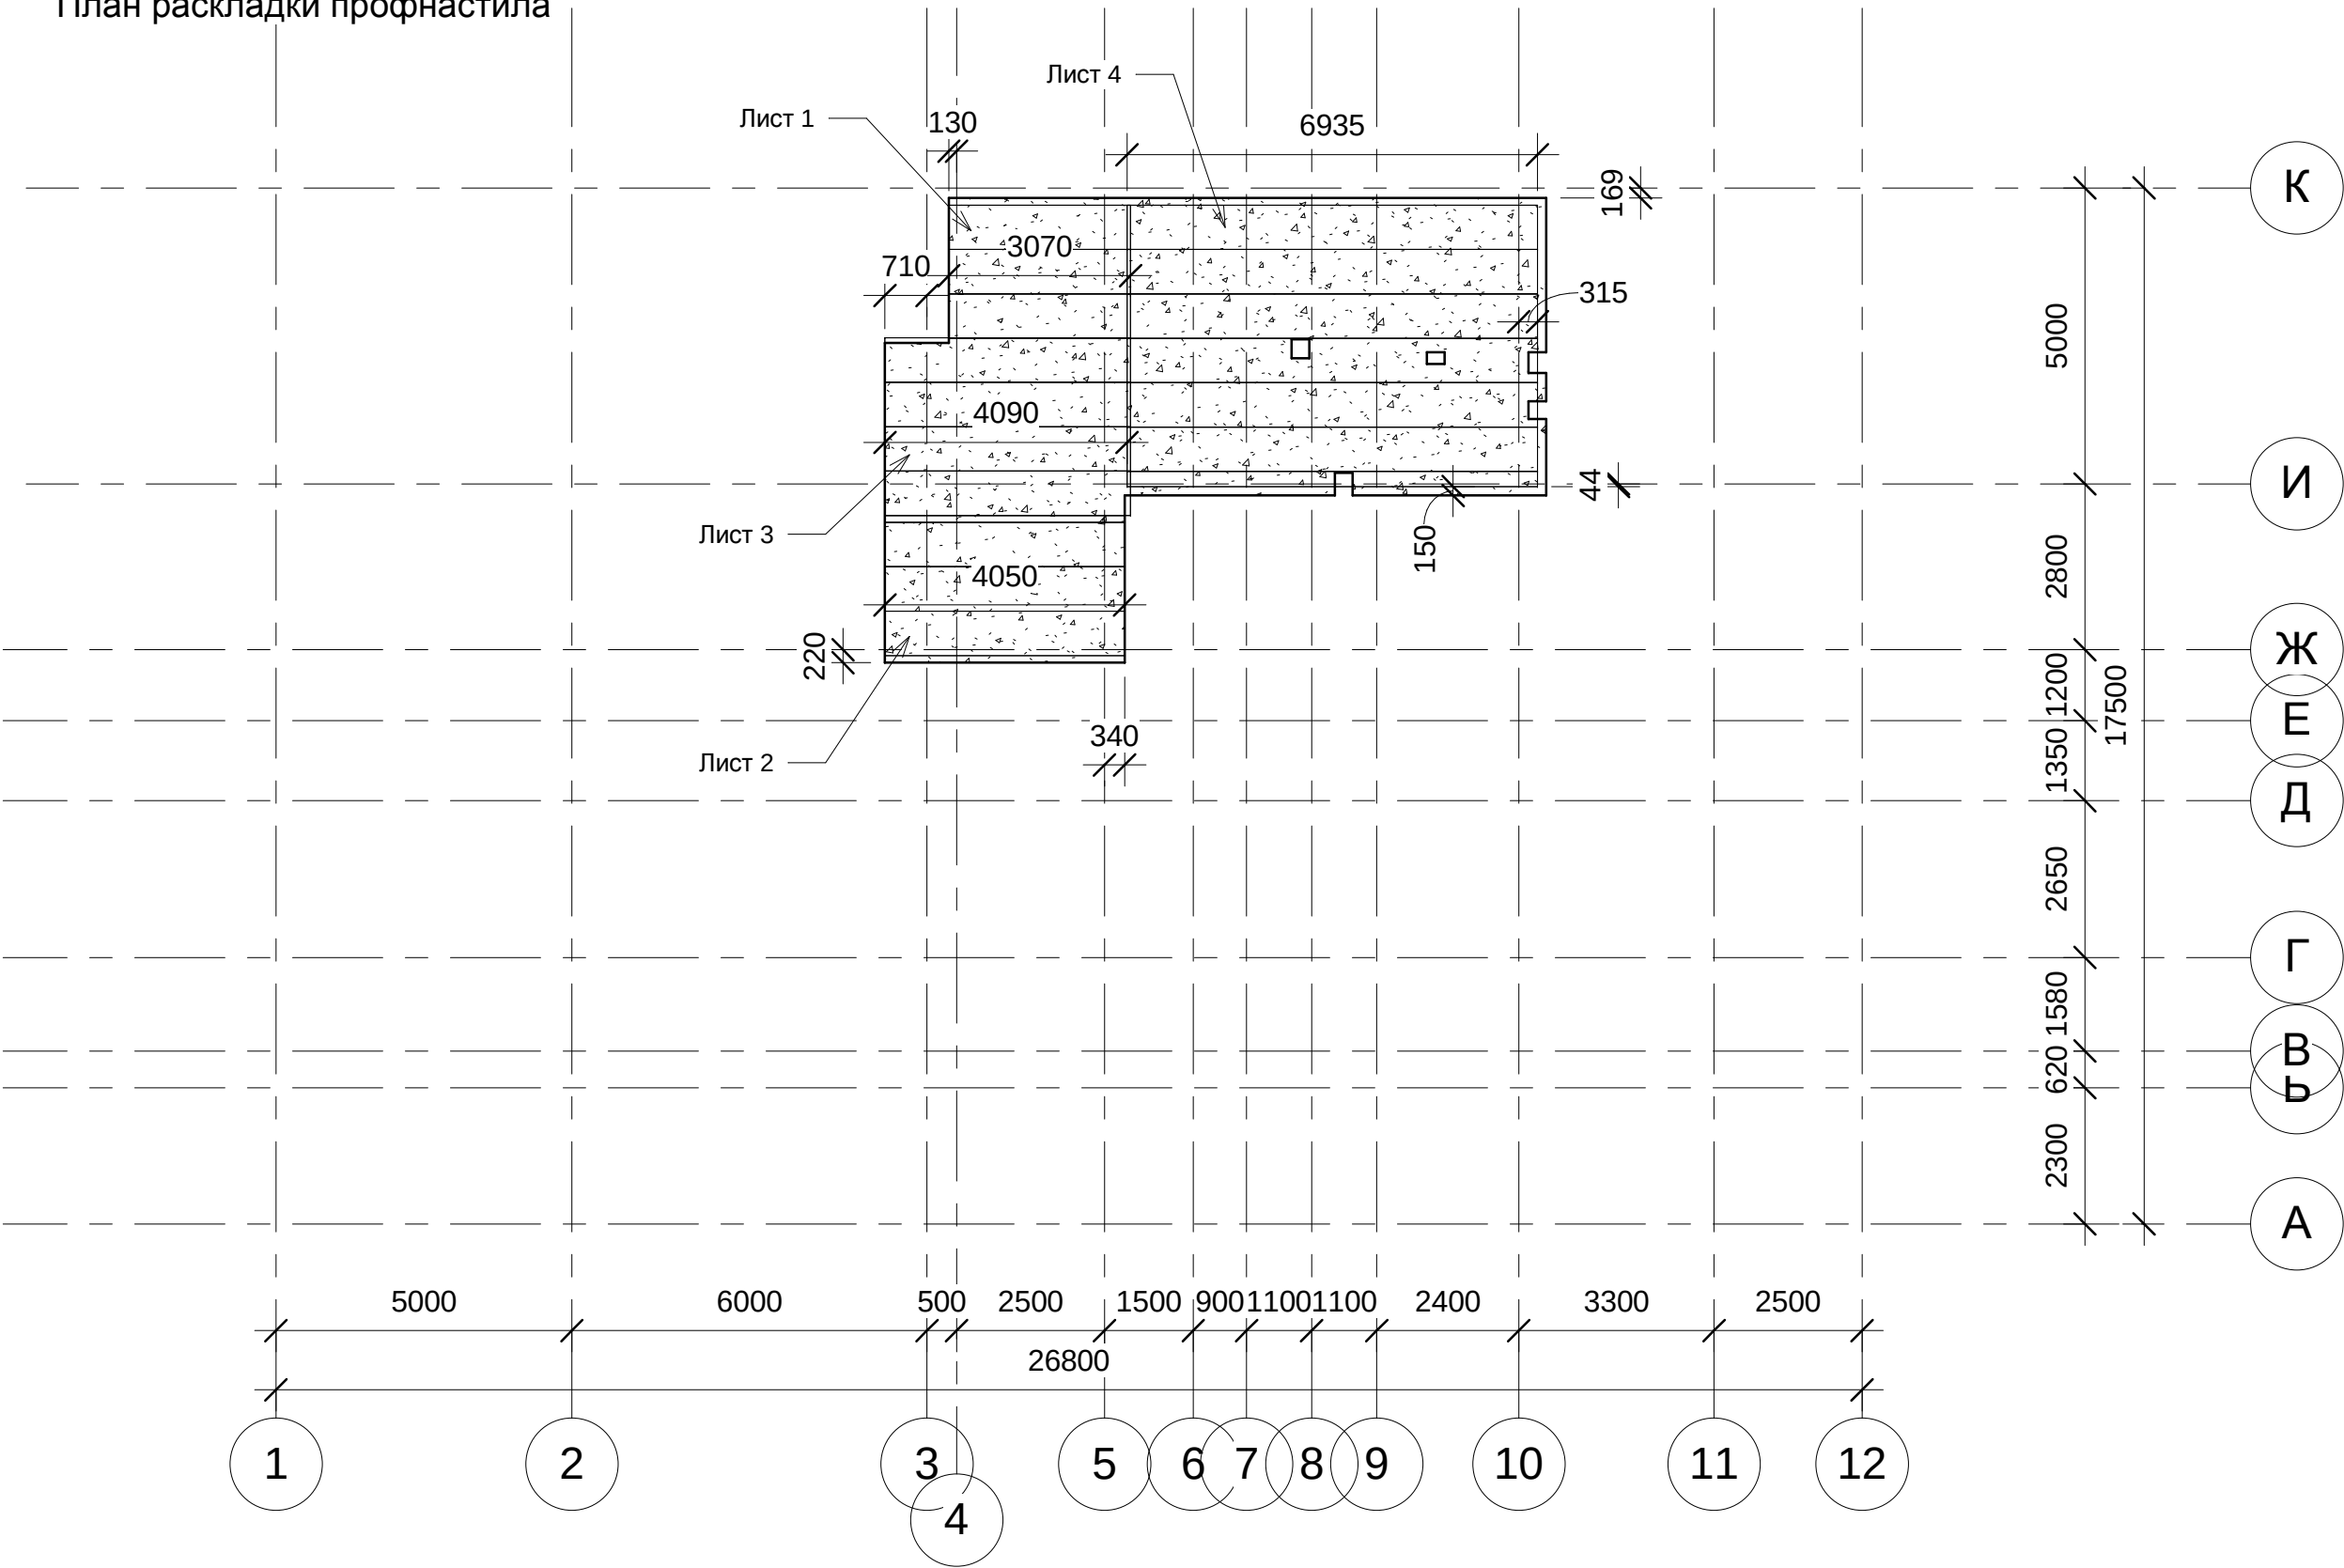


Профнастил Н 75		
Тип	Длинна (мм)	Количество
Лист 1	3070	3
Лист 2	4050	4
Лист 3	4090	4
Лист 4	6940	7

Общий итог: 18

						Жилой дом -			
Изм.	Кол. уч.	Лист	№ док.	Подпись	Дата				
						План раскладки профнастила	Стадия	Лист	Листов
ГАП		Ильин К.С.					РП	24-4	
ГИП		Бочков А.Б.					ООО "СДМ НОВЫЙ ДОМ"		
Чертил									
Проверил									


Внутренние стены 2 эт Кладочный план Дом

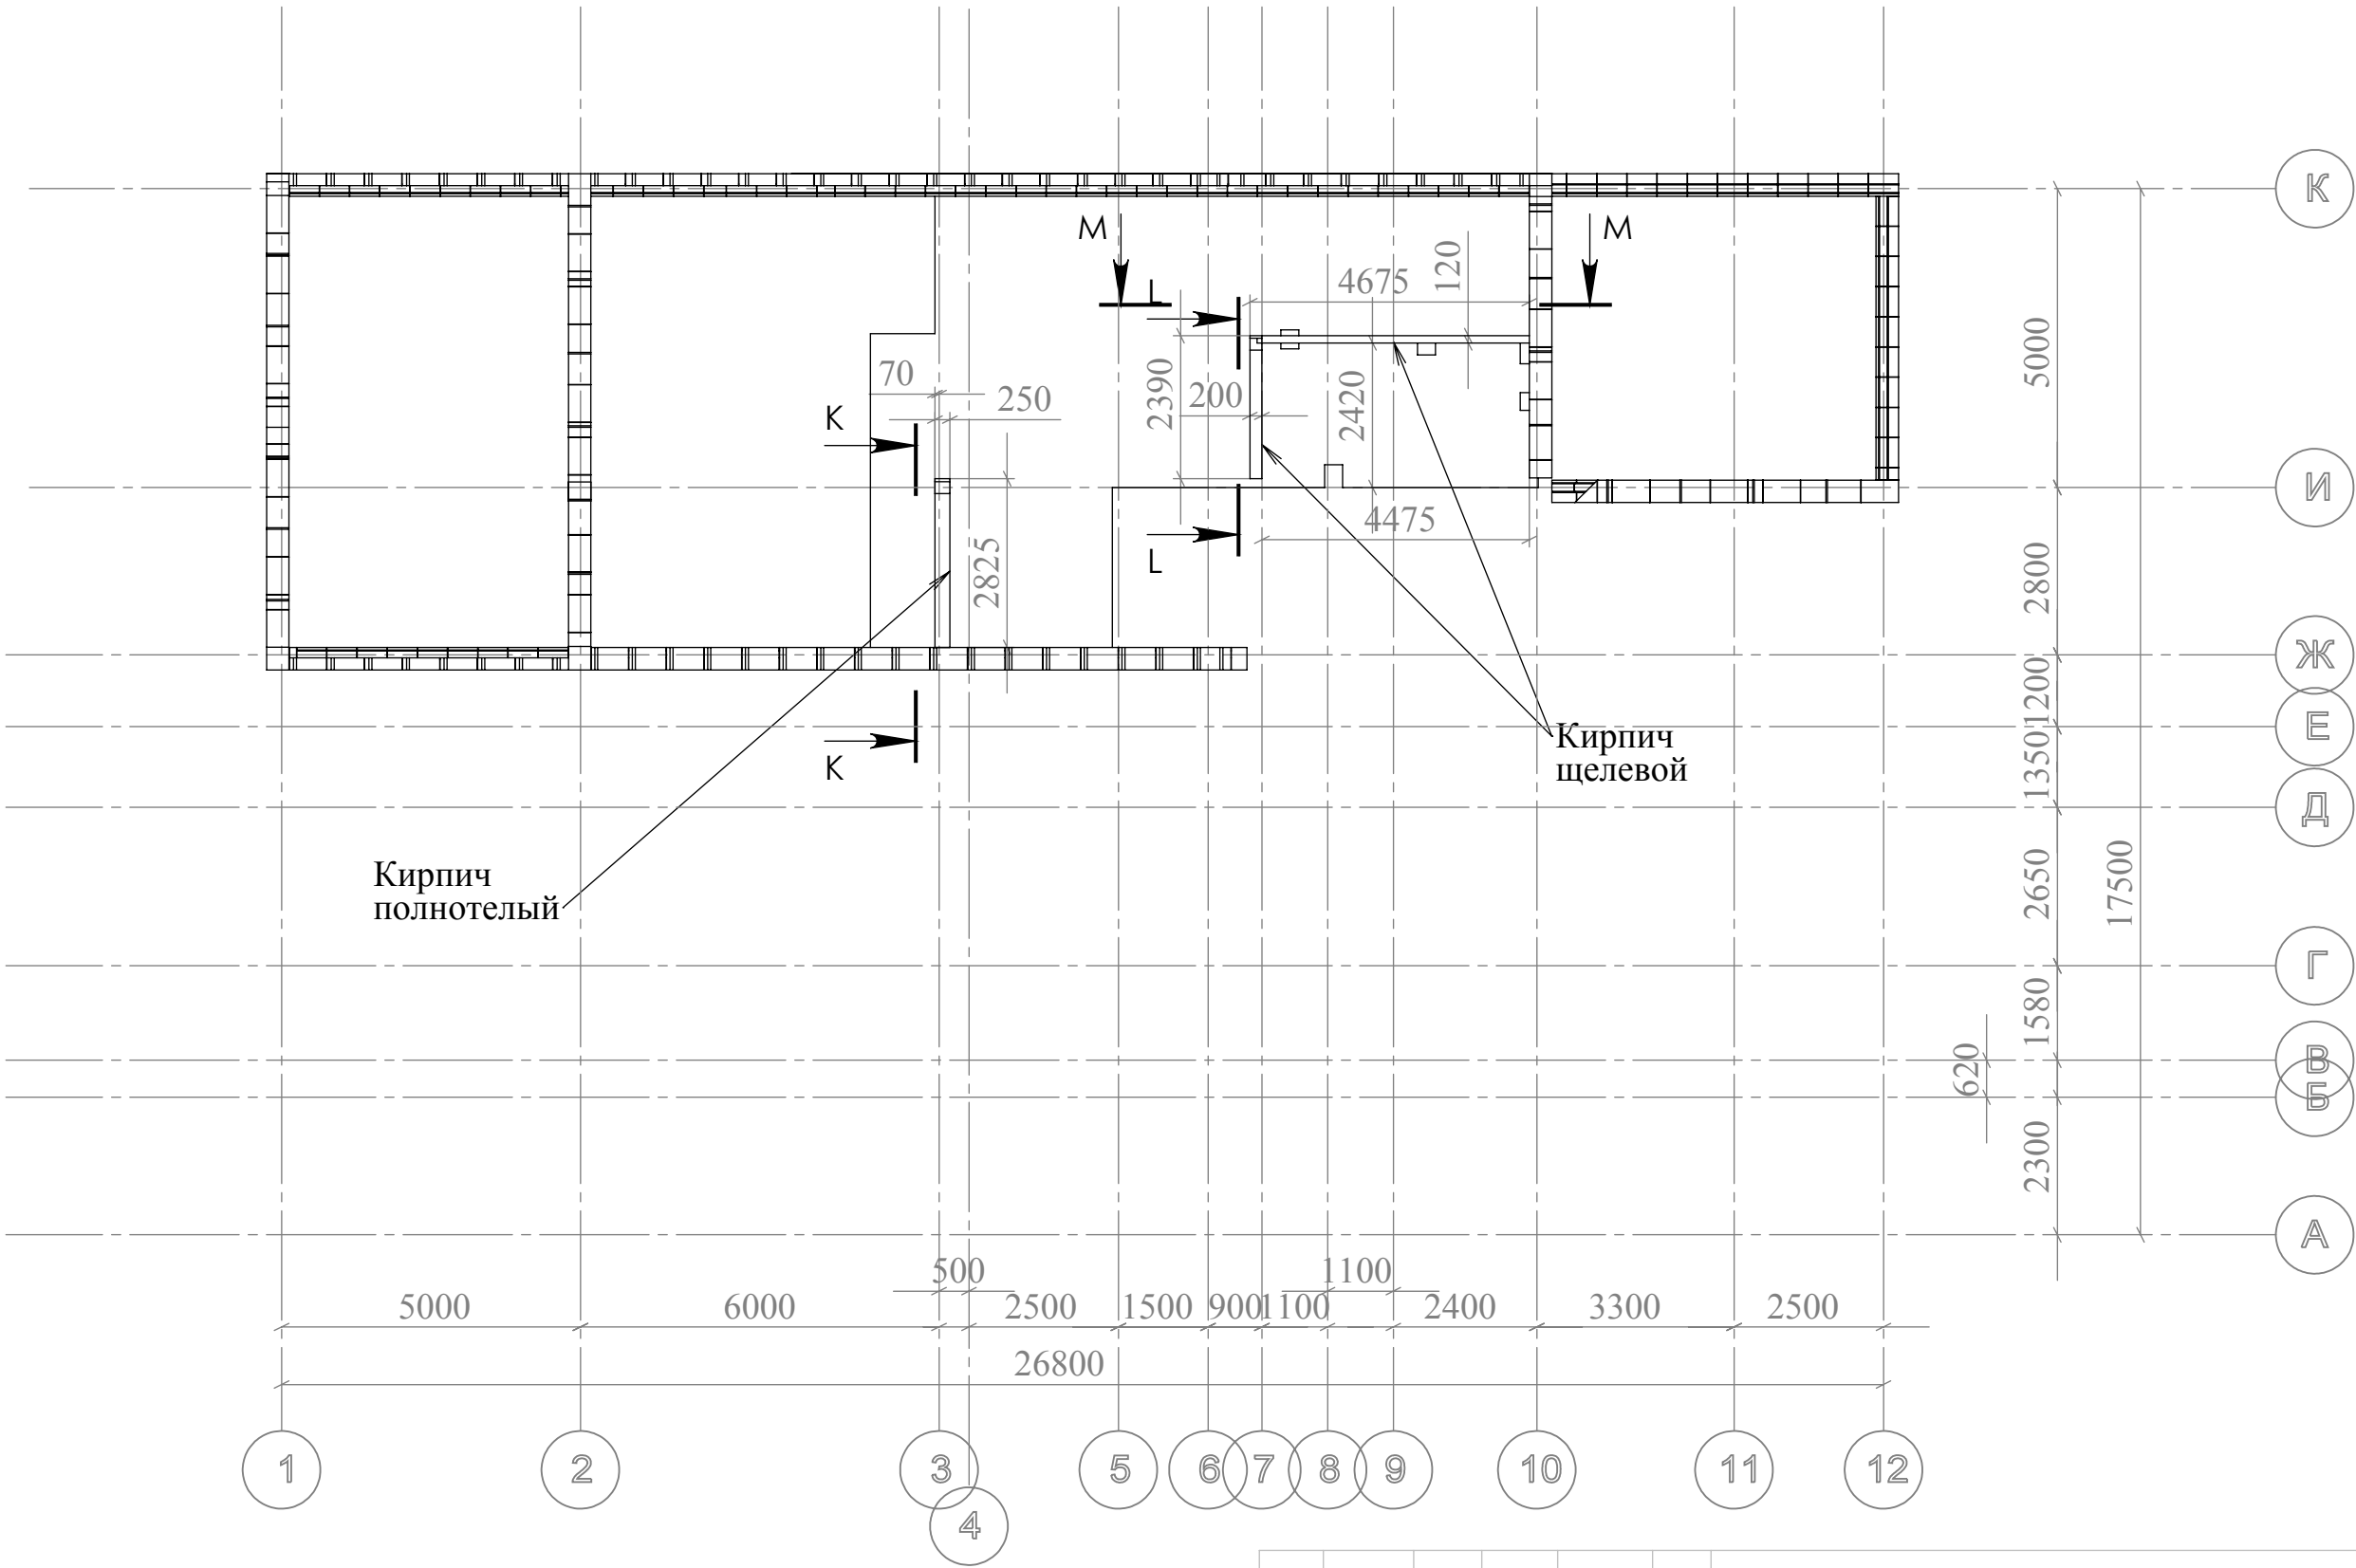


Примечание
1 Кладку выполнять полнотелым и щелевым кирпичом 250х120х65;
2 При проведении работ допускается округлять размерные значения (при необходимости) до десятых значений в мм;
3 Спецификацию материалов см. Приложение 5;
4 Разрезы смотреть на листах 25-2, 25-3.

						Жилой дом							
Изм.	Кол. уч.	Лист	№ док.	Подпись	Дата								
						Конструкционные решения	Стадия	Лист	Листов				
							РП	25-1					
						Внутренние стены 2 эт Кладочный план Дом	ООО "СДМ Новый дом"						
										Г А П	Ильин К.С.		
										Г И П	Бочков В.А.		
Разраб.	Петров А.Л.												
Пров.	Глушенко А.Б.												



СЕЧЕНИЕ М-М
МАСШТАБ 1 : 75

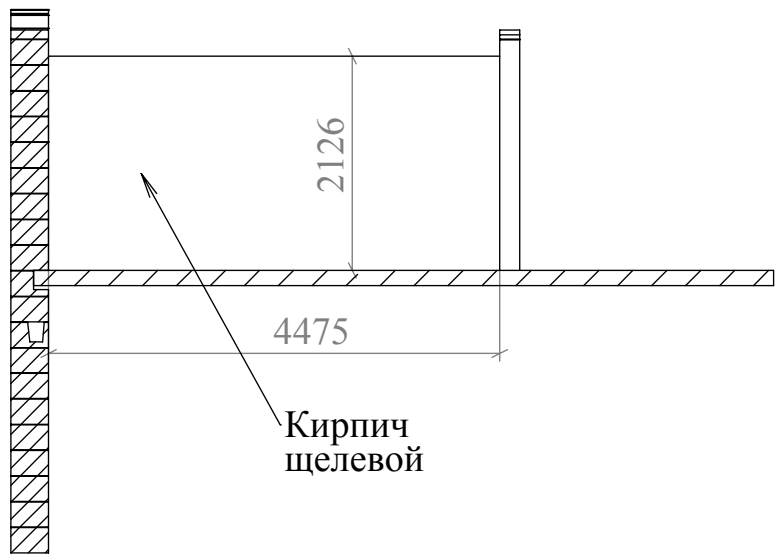

СЕЧЕНИЕ К-К
МАСШТАБ 1 : 75

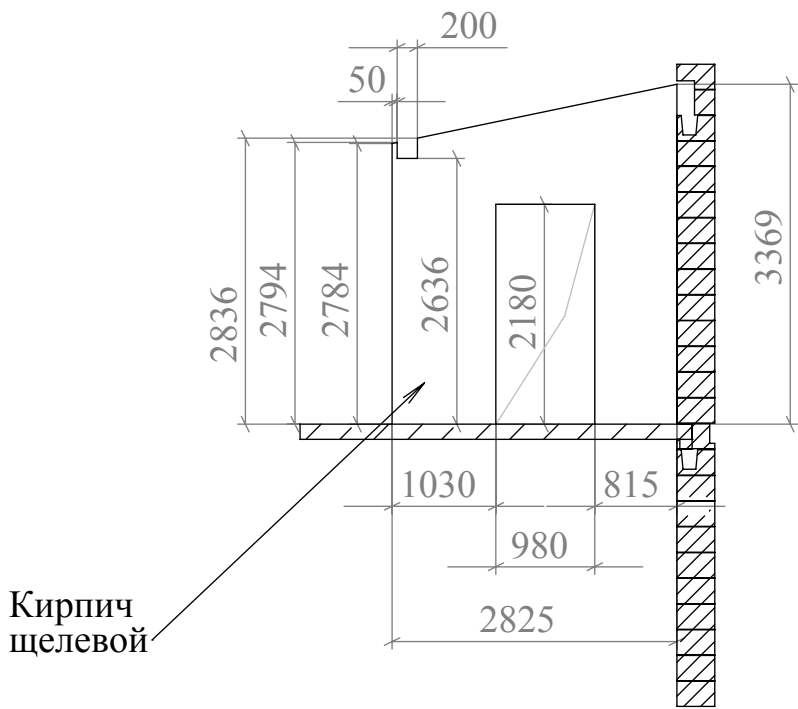

СЕЧЕНИЕ L-L
МАСШТАБ 1 : 75

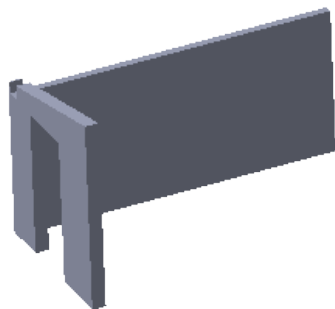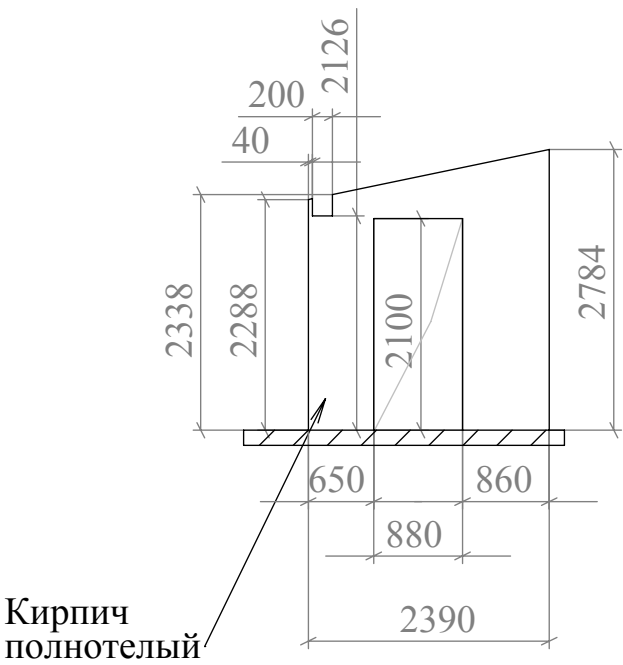


Примечание
1 Кладку выполнять полнотелым и щелевым кирпичом 250х120х65;
2 При проведении работ допускается округлять размерные значения (при необходимости) до десятых значений в мм;
3 Спецификацию материалов см. Приложение 5;
4 Смотреть с листом 21-1.

						Жилой дом			
Изм.	Кол. уч.	Лист	№ док.	Подпись	Дата				
Г А П		Ильин К.С.				Конструкционные решения	Стадия	Лист	Листов
Г И П		Бочков В.А.					РП	21-2	
Разраб.		Петров А.Л.							
Пров.		Глушенко А.Б.				Внутренние стены 2 эт Кладочный план Дом	ООО "СДМ Новый дом"		

	Взам. инв. №
	Подп. и дата
Инв. № подл.	




Схема установки несущей балки кровли 2 этажа

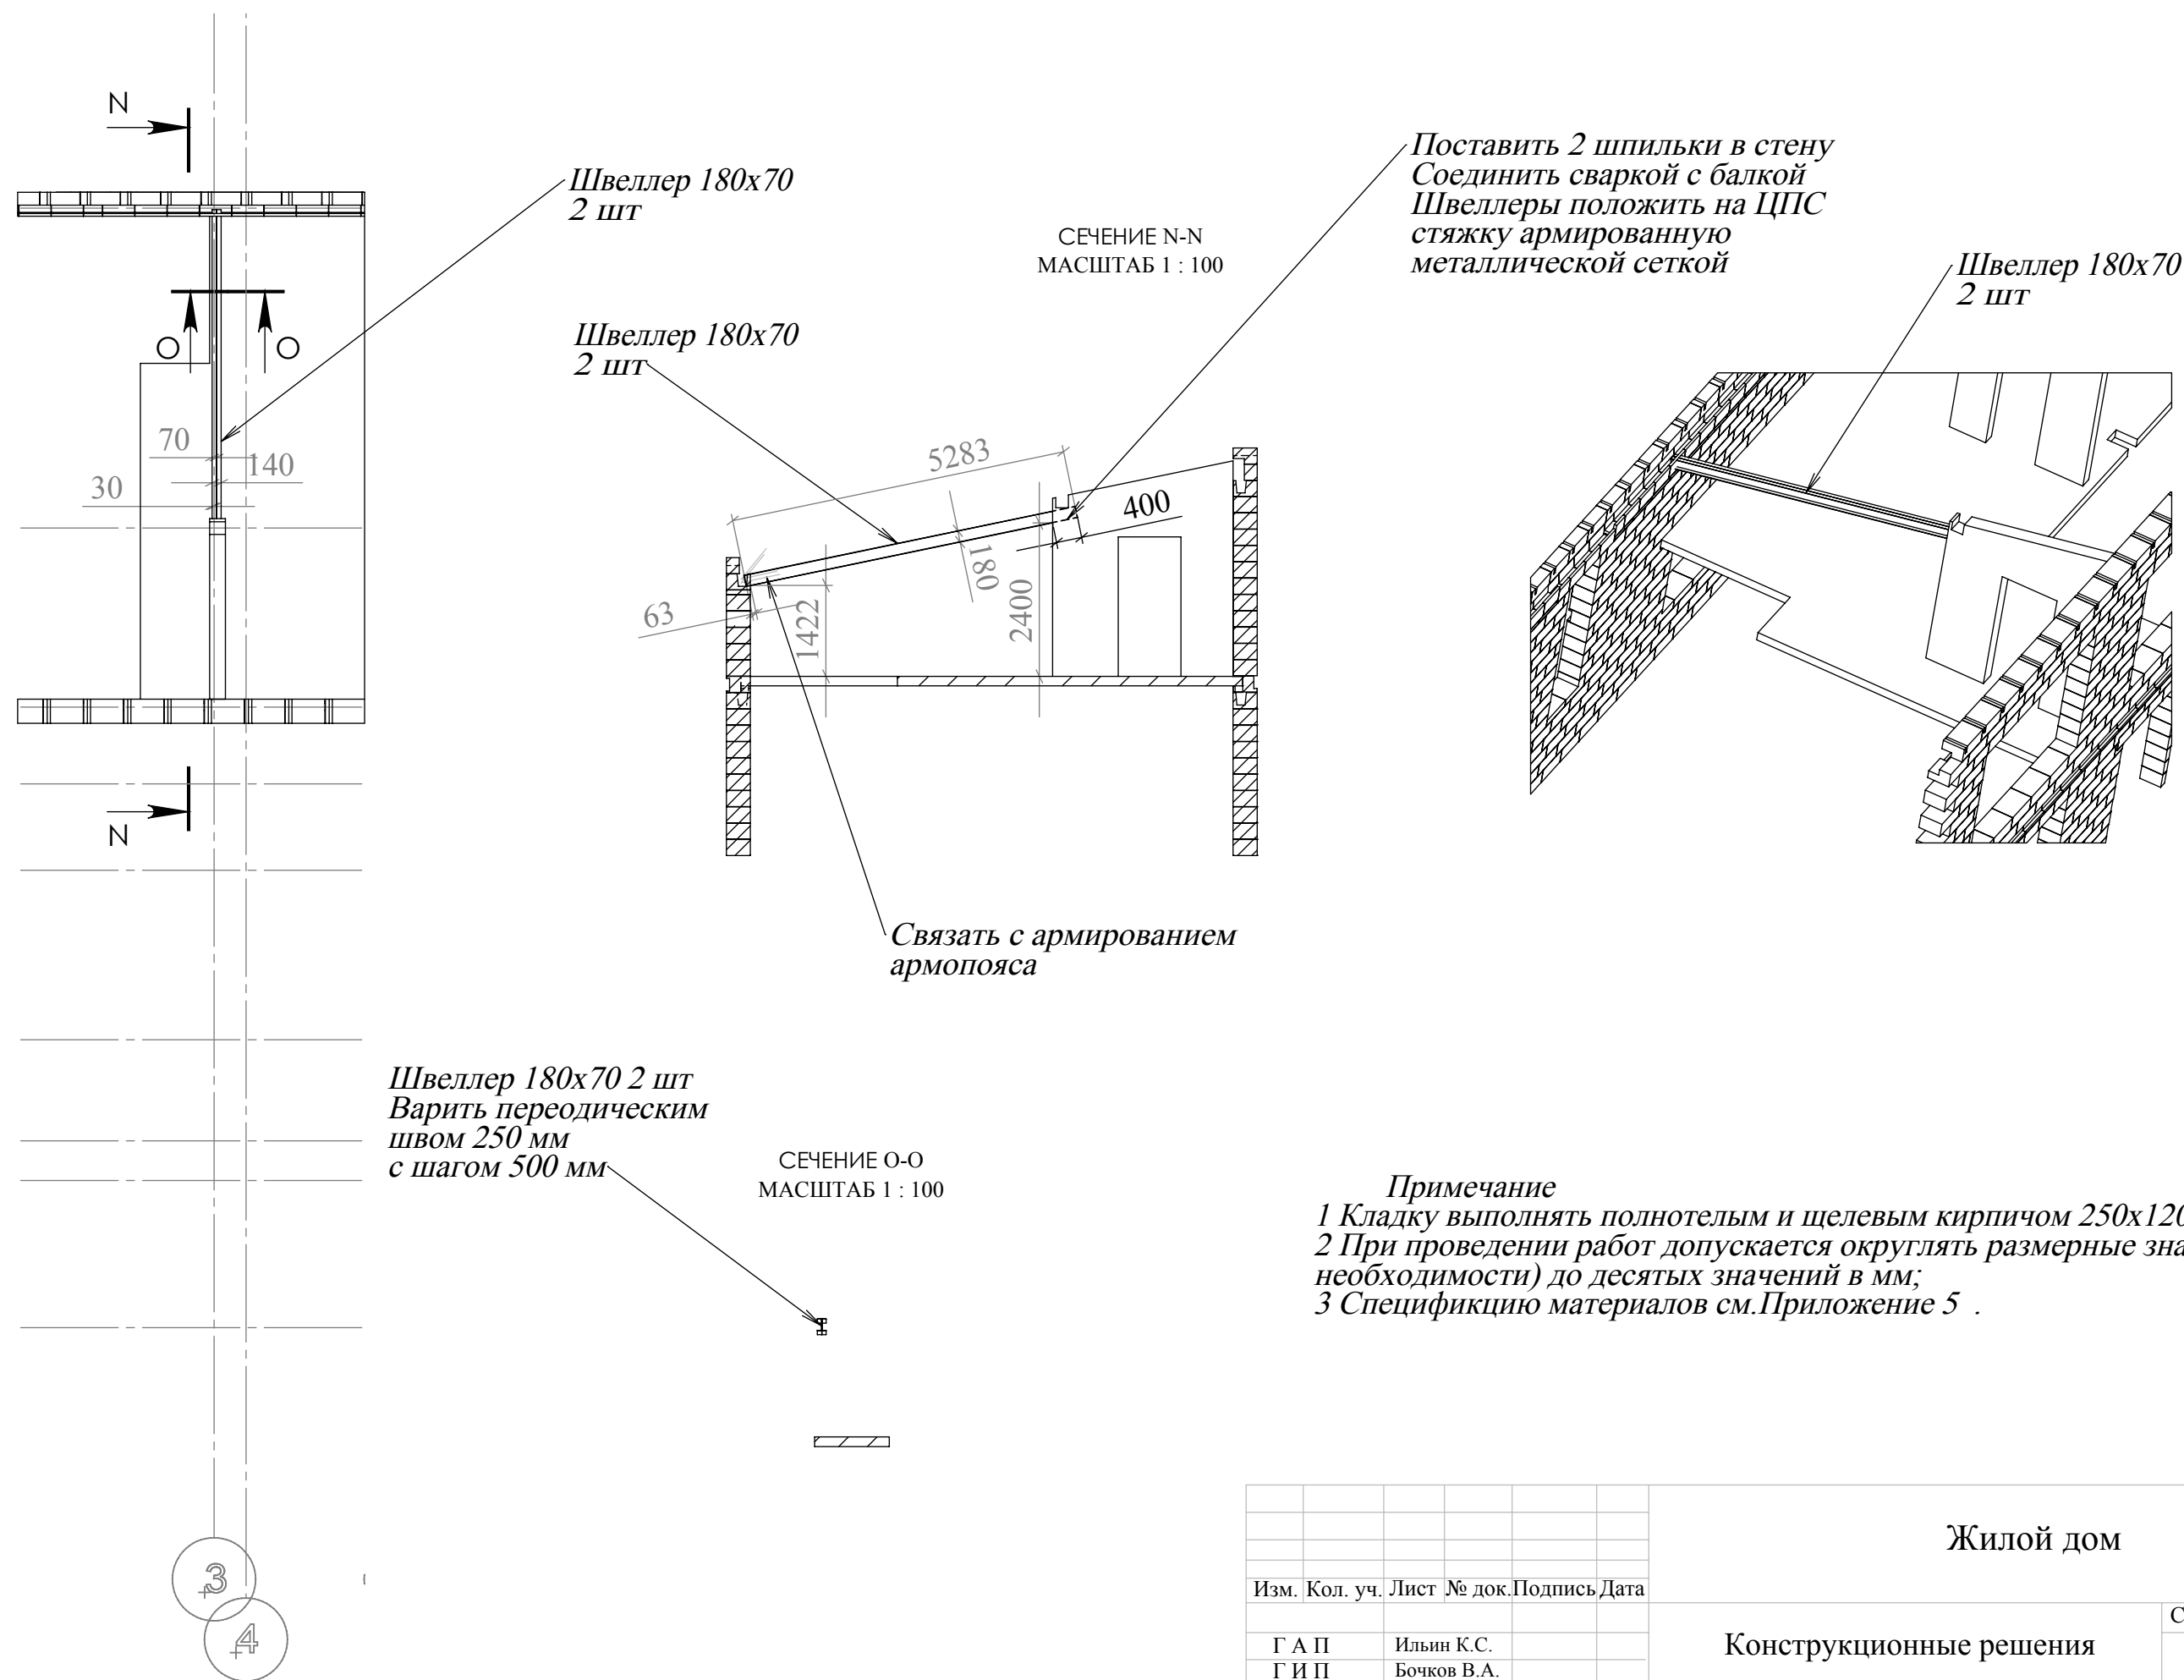

		Взам. инв. №
		Подп. и дата
Инв. № подл.		

						Жилой дом				
Изм.	Кол. уч.	Лист	№ док.	Подпись	Дата	Конструкционные решения		Стадия	Лист	Листов
Г А П		Ильин К.С.						РП	26	
Г И П		Бочков В.А.								
Разраб.		Петров А.Л.								
Пров.		Глущенко А.Б.						Схема установки несущей балки кровли 2 этажа		ООО "СДМ Новый дом"



Стена каркасная 2 эт Схема установки Дом

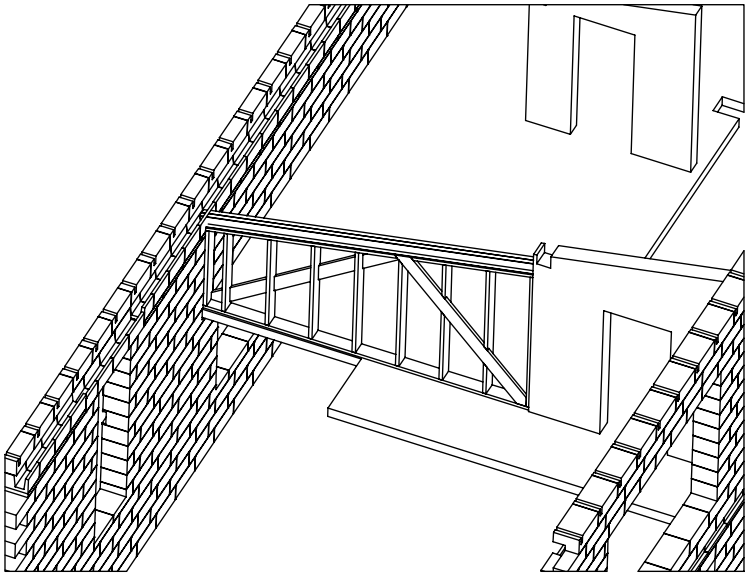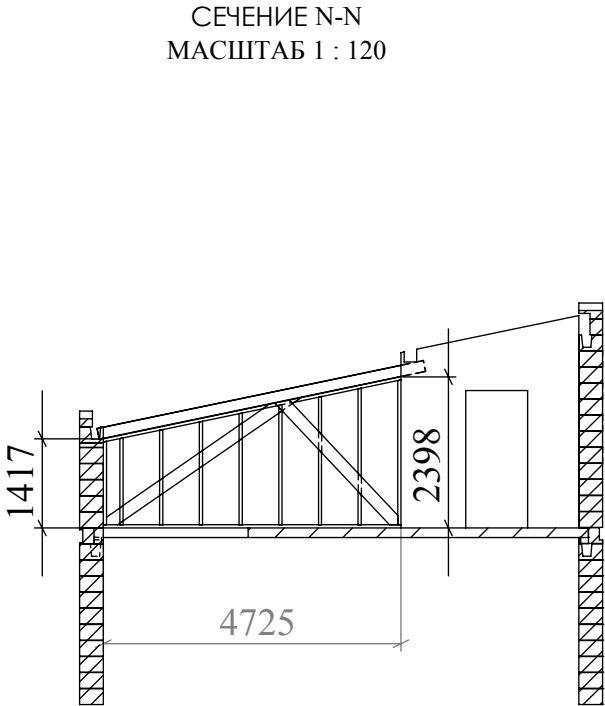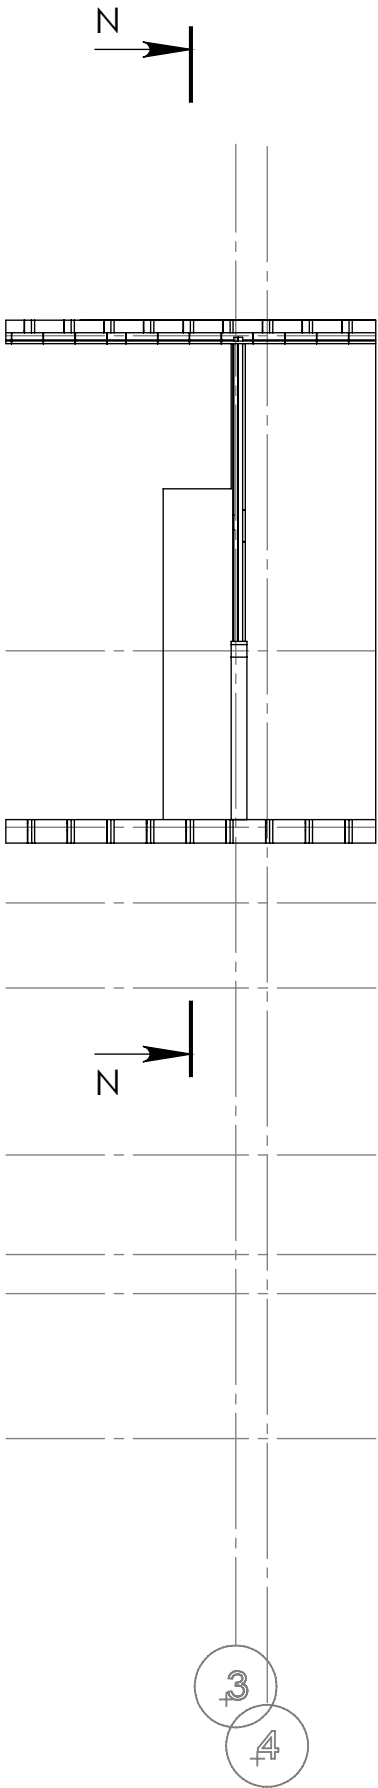

Примечание
1 Материал каркаса доска 200х50;
2 При проведении работ допускается округлять размерные значения (при необходимости) до десятых значений в мм;
3 Спецификацию материалов см. Приложение 5;
4 Устройство каркаса смотреть на листах 27-2 .

Подп. и инв.	3 4							Жилой дом				
			Изм.	Кол. уч.	Лист	№ док.	Подпись	Дата	Конструкционные решения	Стадия	Лист	Листов
			Г А П		Ильин К.С.					РП	27-1	
	Г И П		Бочков В.А.									
	Разраб.		Петров А.Л.									
	Пров.		Глущенко А.Б.				Стена каркасная 2 эт Схема установки Дом	ООО "СДМ Новый дом"				

Каркасная стена Устройство

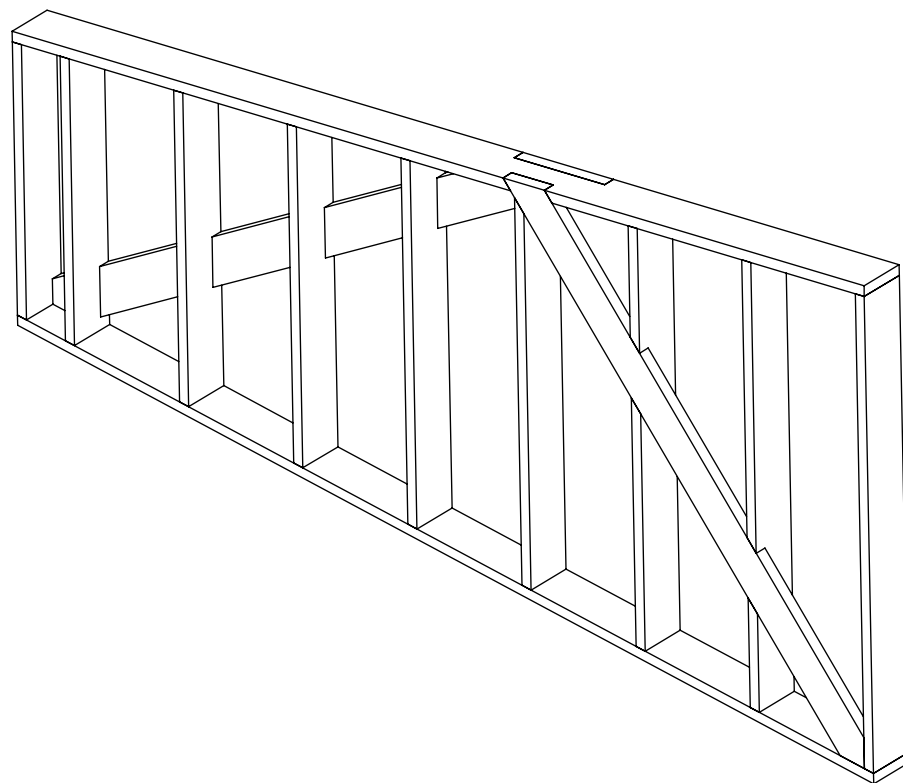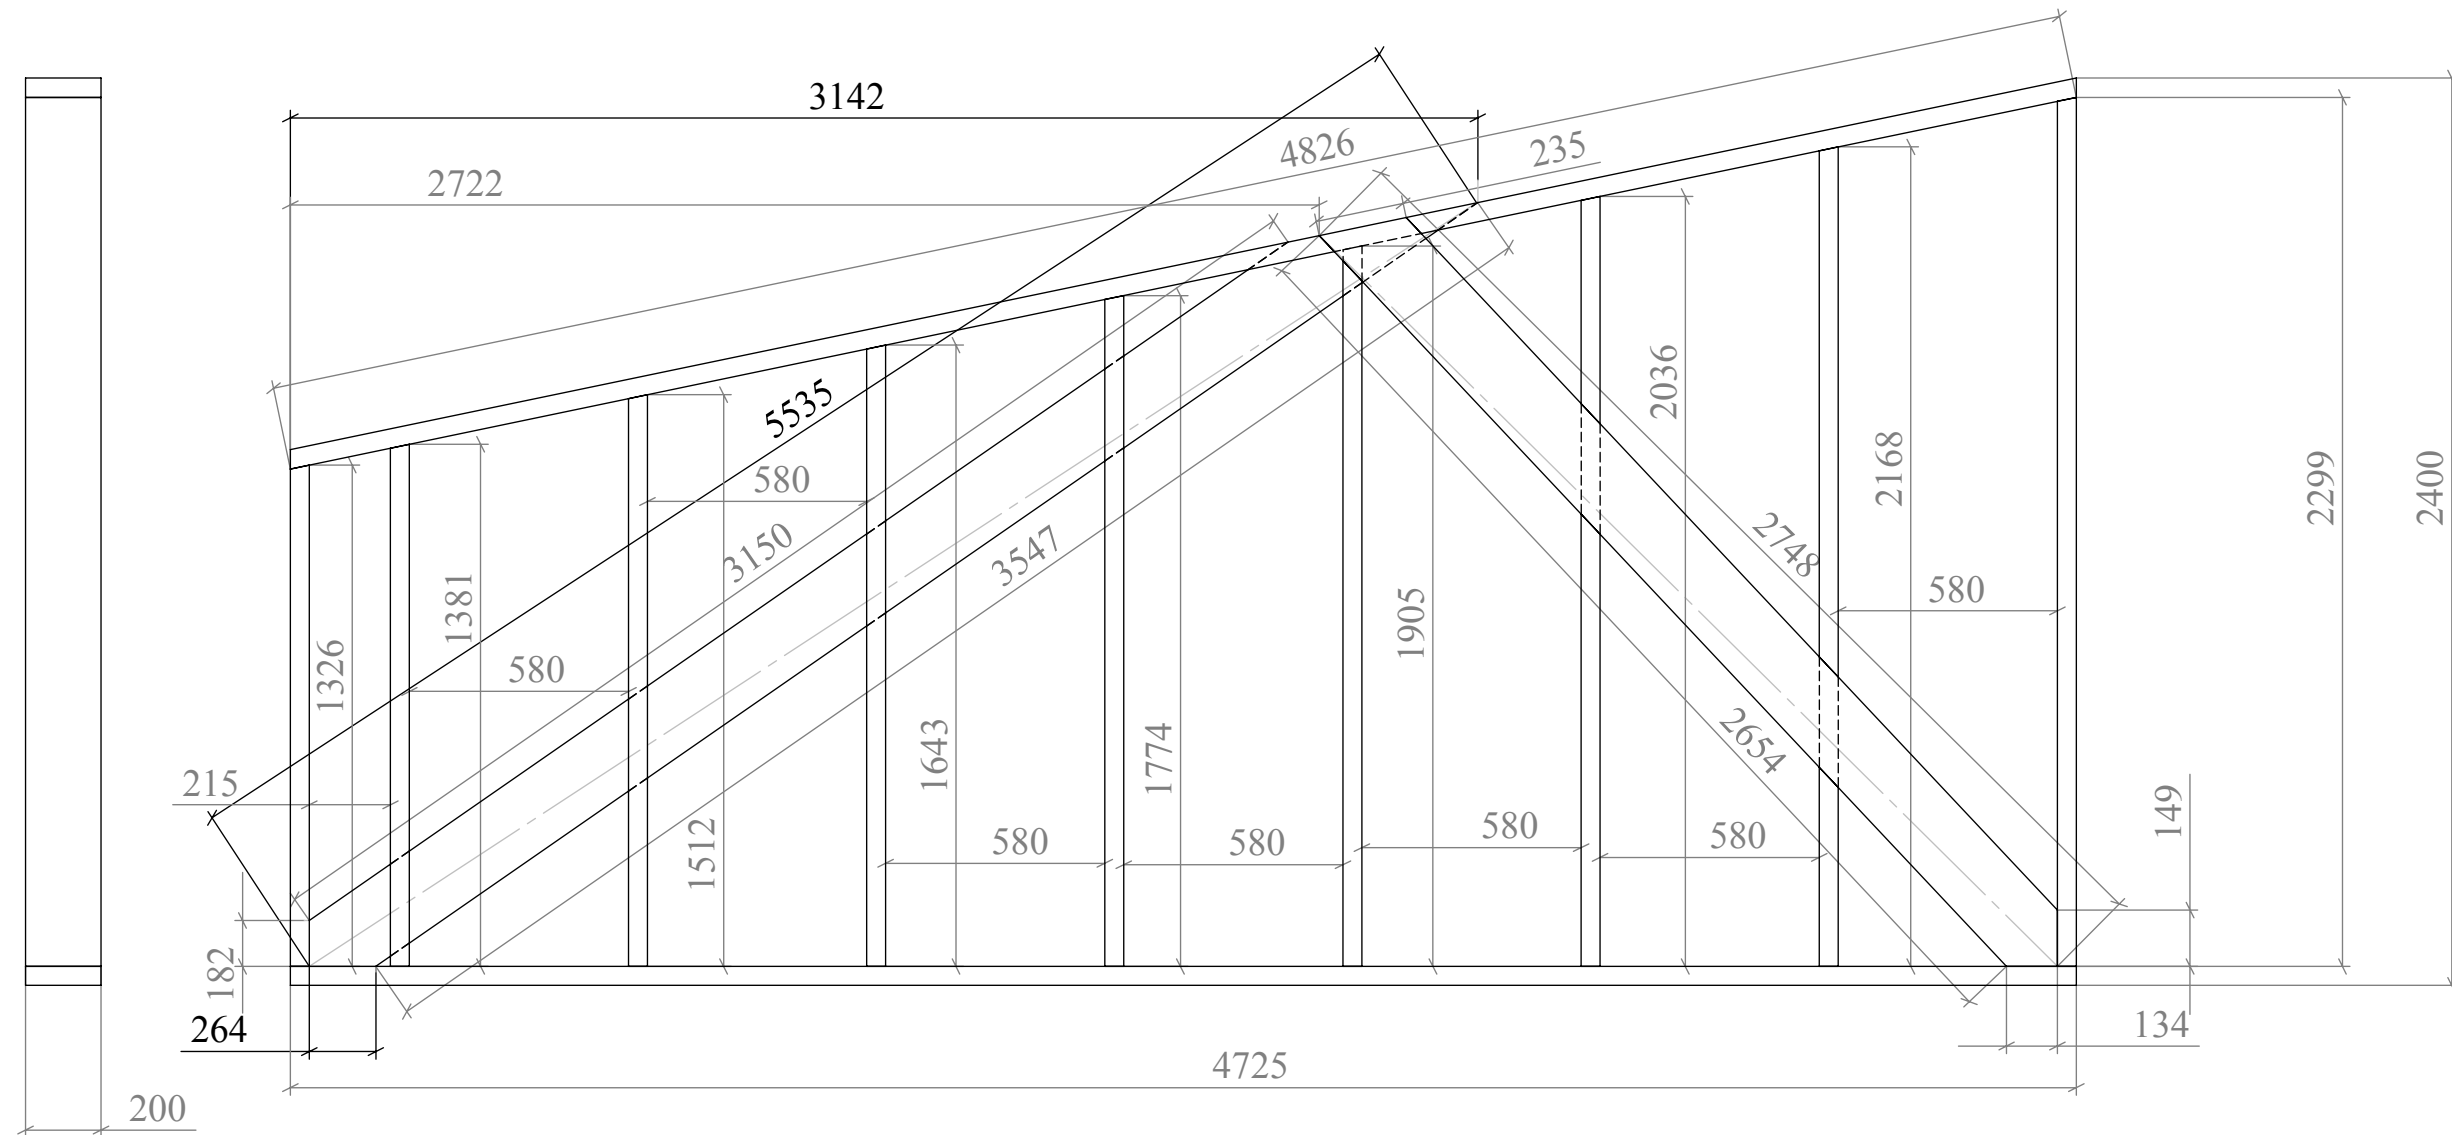

Примечание

Примечание
1 Материал каркаса доска 200х50;
2 При проведении работ допускается округлять размерные значения (при необходимости) до десятых значений в мм;
3 Спецификацию материалов см. Приложение 5;
4 Устройство каркаса смотреть на листах 27-1 .

						Жилой дом			
Изм.	Кол. уч.	Лист	№ док.	Подпись	Дата				
Г А П		Ильин К.С.				Конструкционные решения	Стадия	Лист	Листов
Г И П		Бочков В.А.					РП	27-2	
Разраб.		Петров А.Л.				Стена каркасная 2 эт Схема установки Дом	ООО "СДМ Новый дом"		
Пров.		Глушенко А.Б.							