


ПЛАН ЭТАЖА НА ОТМ. 3.300 , М 1:100

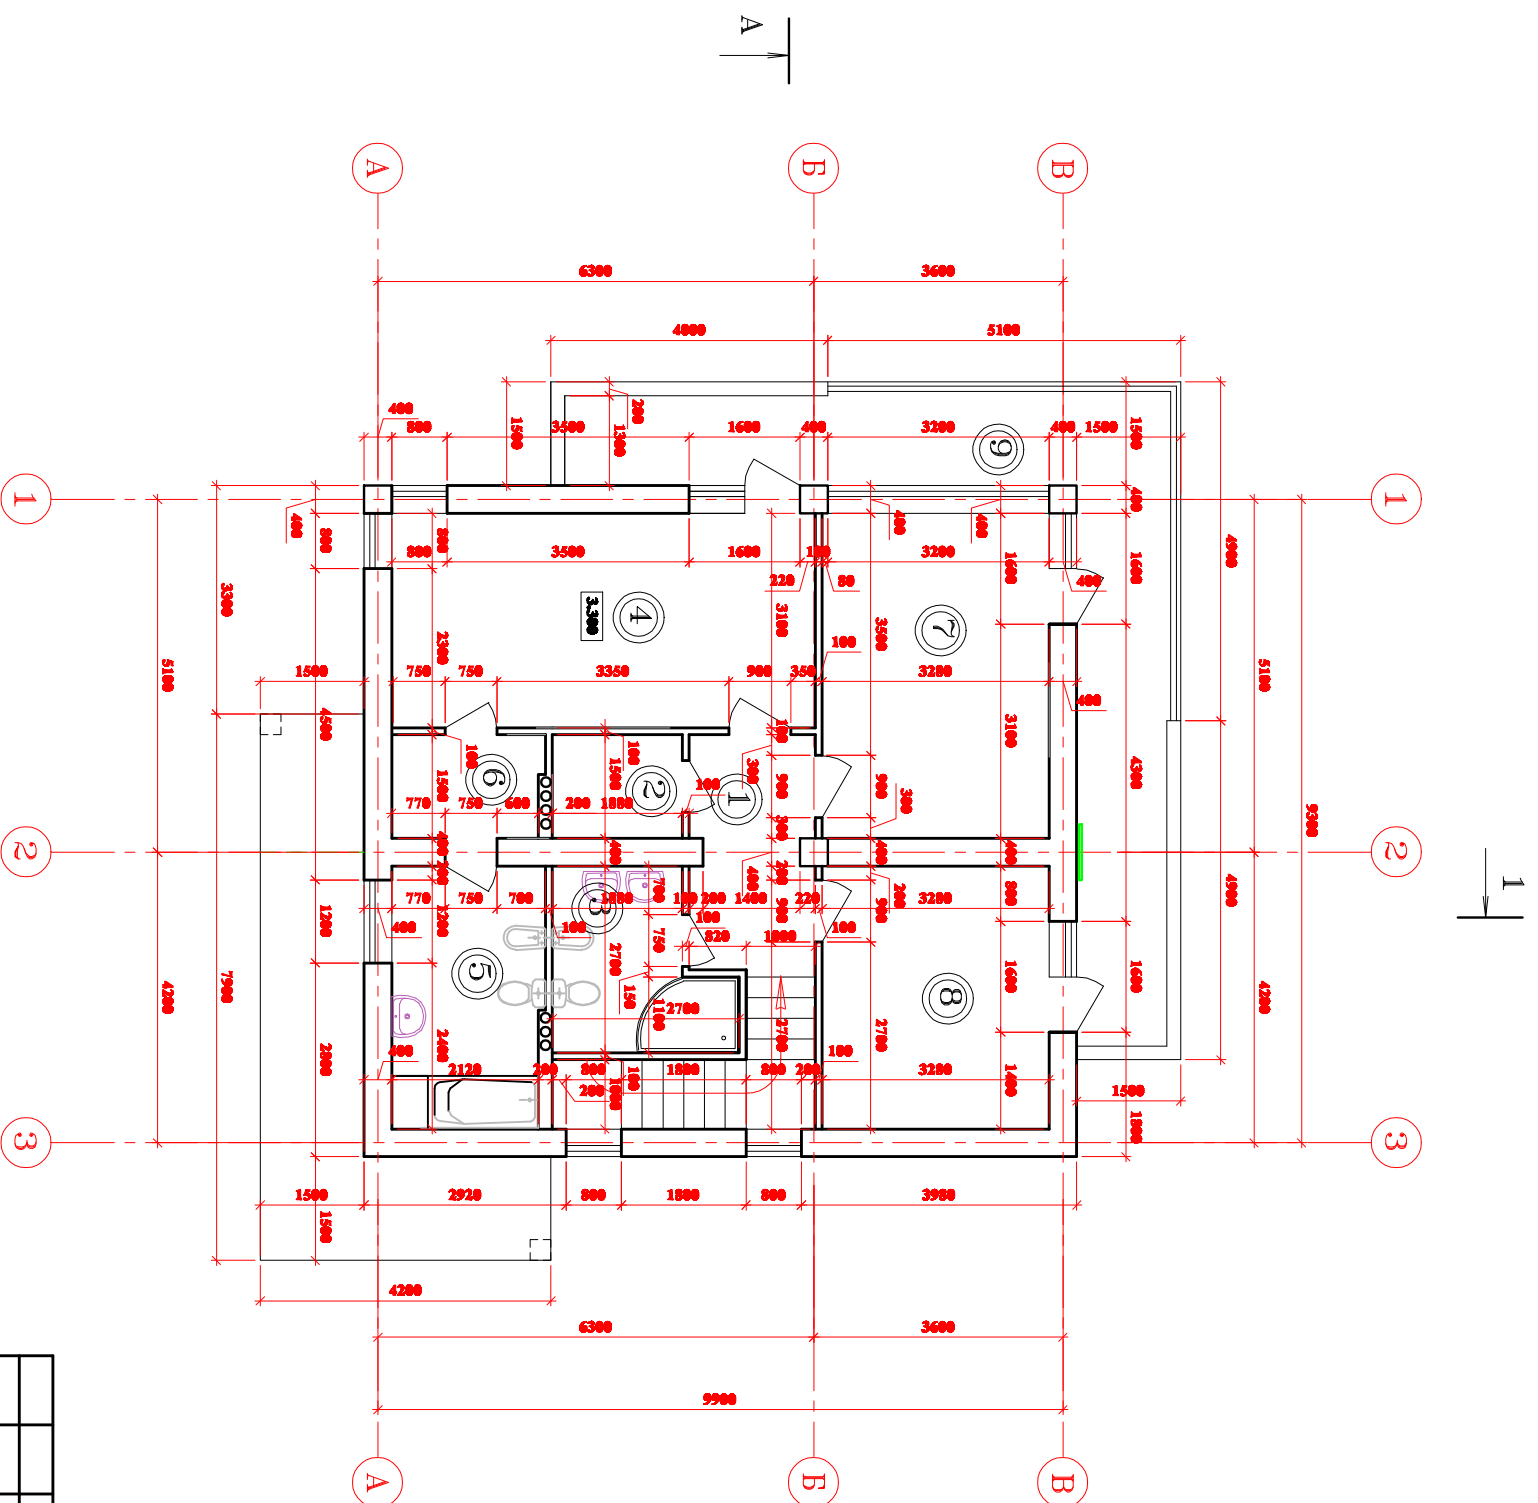

Экспликация помещений

п/п	Наименование	Площадь
1	Холл	6.00
2	Гардеробная	2.80
3	Сан. узел	5.90
4	Спальня	18.80
5	Сан. узел	8.40
6	Гардероб	3.30
7	Спальня	15.40
8	Спальня	12.50
9	Балкон	22.40

12-05-20 - ЭП			
Индивидуальный жилой дом			
Иск.	Кол. уч.	Иск.	№ док.
		Параметры	Дата
Жилой дом		Этажи	Лист
		ЭП	4
Разработ.		Сухомов Р.В.	
План этажа на отм 3.300, М 1:100		г. Москва 2020г.	