


ПЛАН ЭТАЖА НА ОТМ. 0.000 , М 1:100

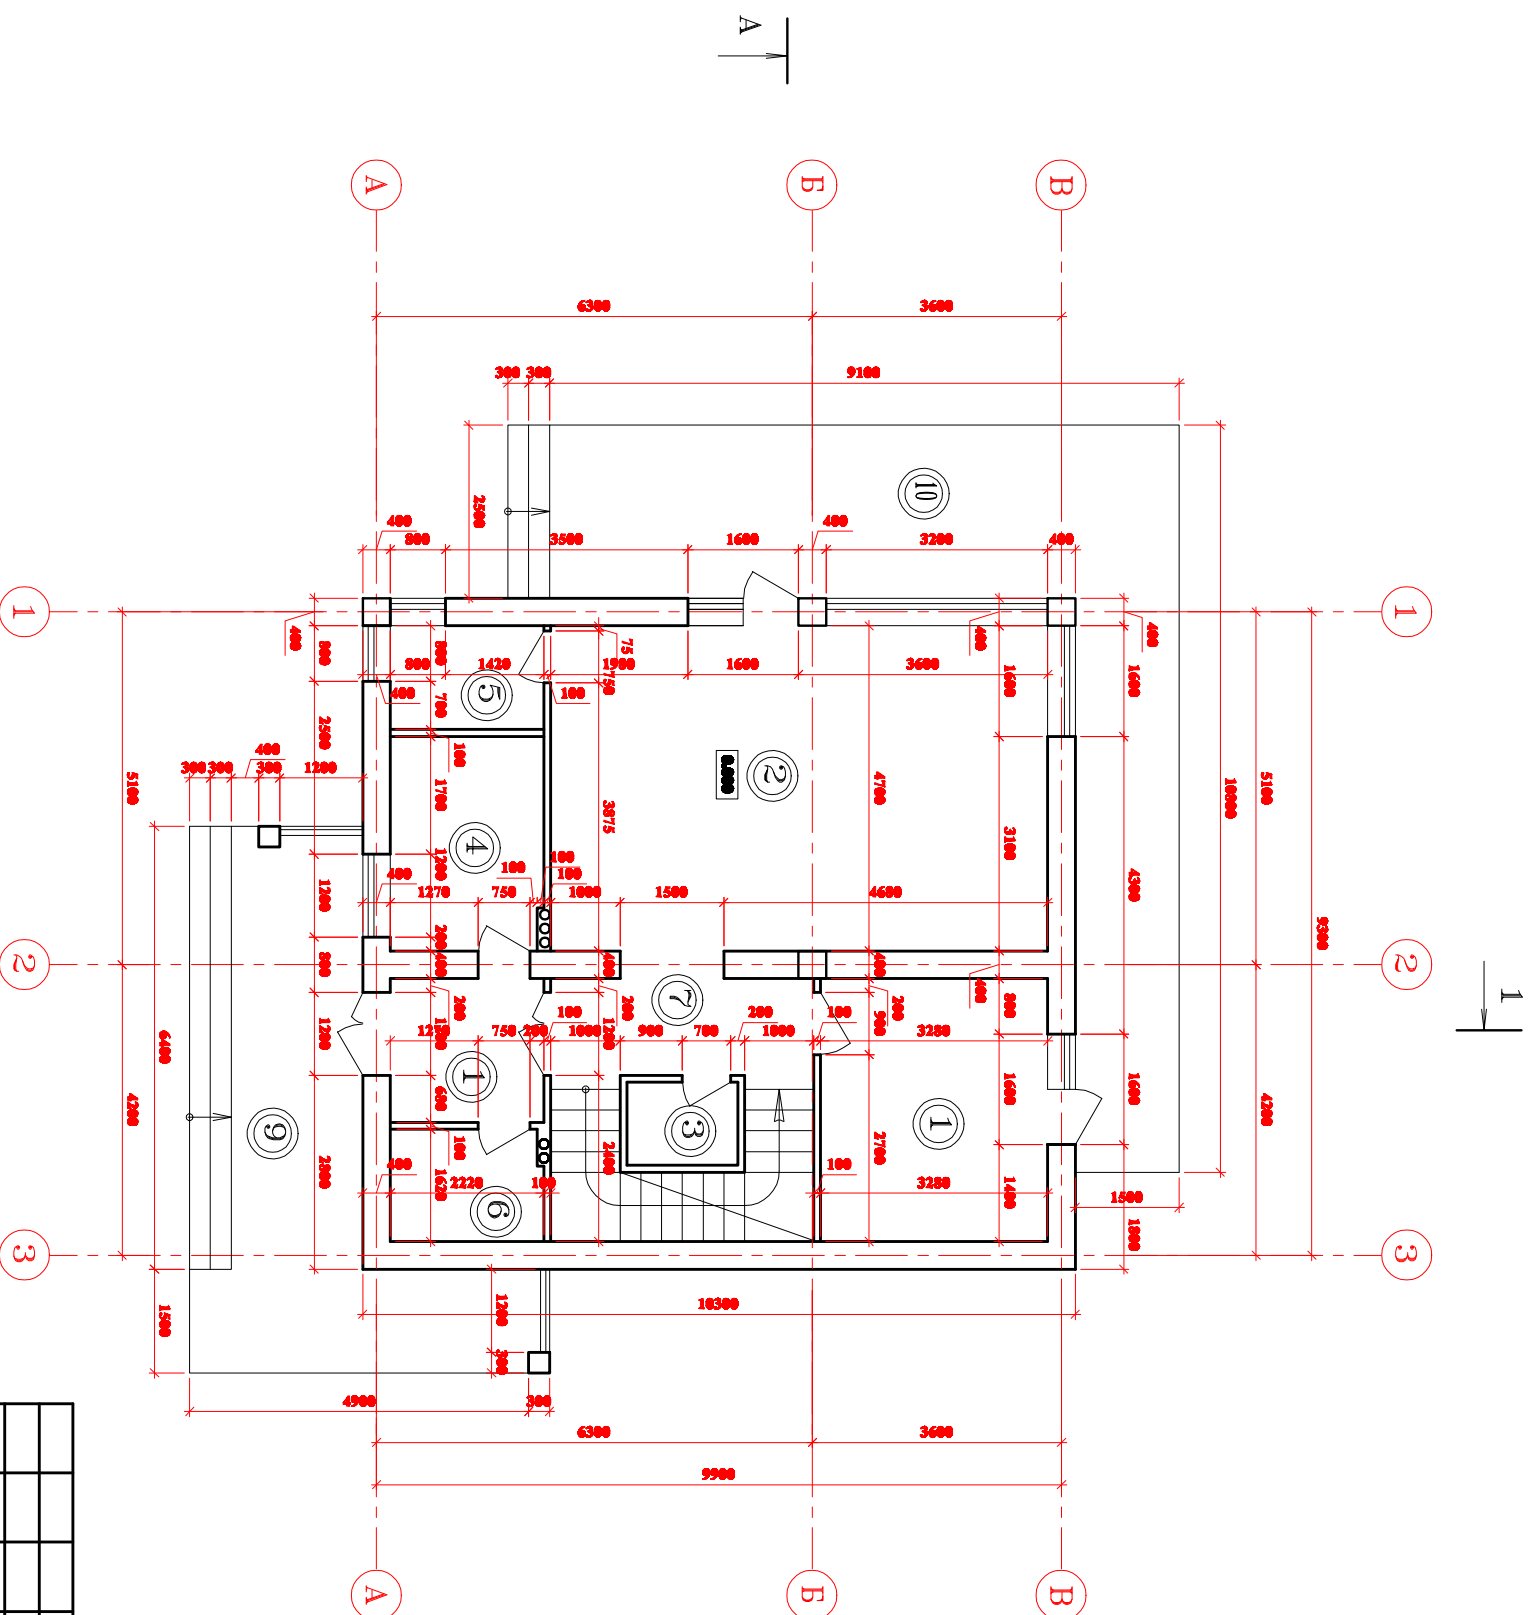

Экспликация помещений

п/п	Наименование	Площадь
1	Прихожая	4.60
2	Гостиная с кухней и столовой	33.70
3	Сан. узел	1.90
4	Топочная, постирочная	6.80
5	Кладовая	3.30
6	Гардеробная	3.50
7	Лестничный холл	5.60
8	Кабинет	12.50
9	Терраса	19.90
10	Терраса	35.20

<b>12-05-20 - ЭП</b>			
Индивидуальный жилой дом			
Иск.	Кол. уч.	Иск.	№ док.
		Техплан	Дата
<b>Жилой дом</b>		Судия	Лист
		ЭП	3
Разработ.	Сурганов Р.В.		
<b>План этажа на отм 0.000, М 1:100</b>		г. Москва 2020г.	