


ФРОНТАЛЬНЫЙ ВИД

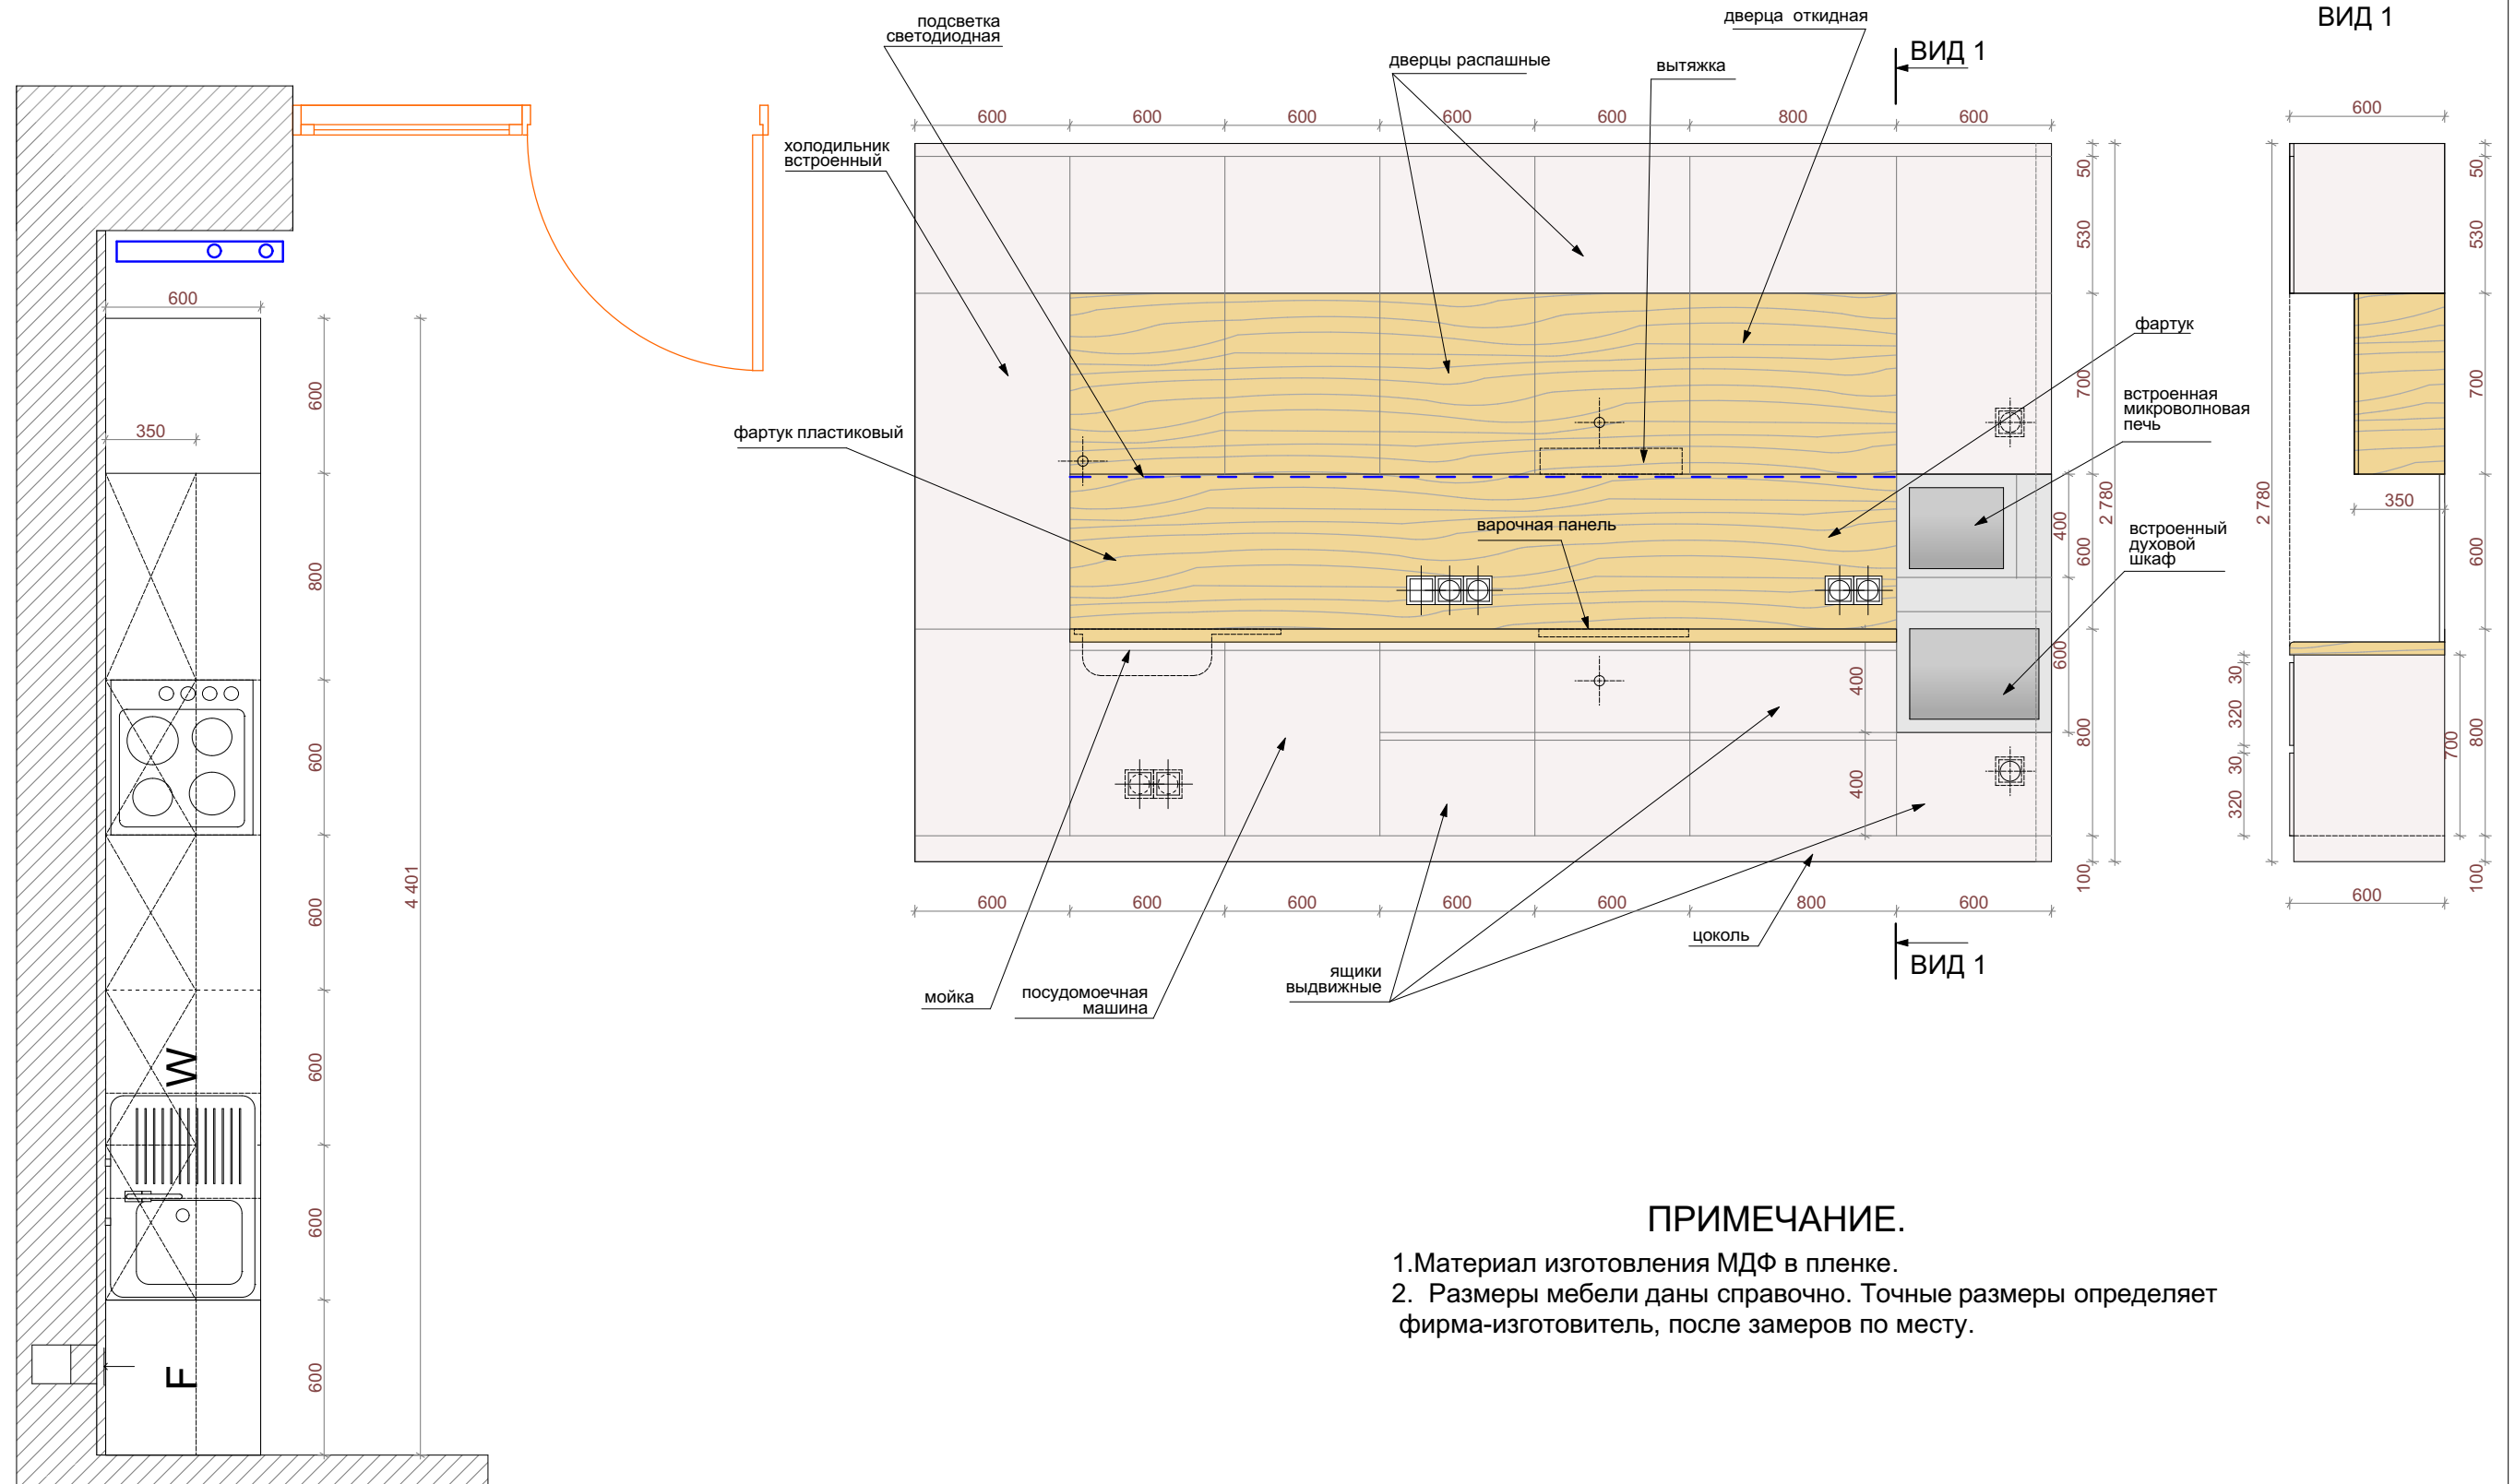

ПРИМЕЧАНИЕ.

- 1.Материал изготовления МДФ в пленке.
2. Размеры мебели даны справочно. Точные размеры определяет фирма-изготовитель, после замеров по месту.

				Дизайн-проект 3-комнатной квартиры в ж/к Дом на Садовой			
Нач. отд.				Мебель. Кухня. М1:25	Стадия	Лист	Листов
Гл. спец.					АР	15	19
Рук. гр.					Архитектурно-дизайнерское бюро "Студия 3D"		
Проверил	Марченко						
Проектир	Дмитриева						
Н. контр.							