



РАЗБИВОЧНАЯ СХЕМА ФУНДАМЕНТА НА УЧАСТКЕ

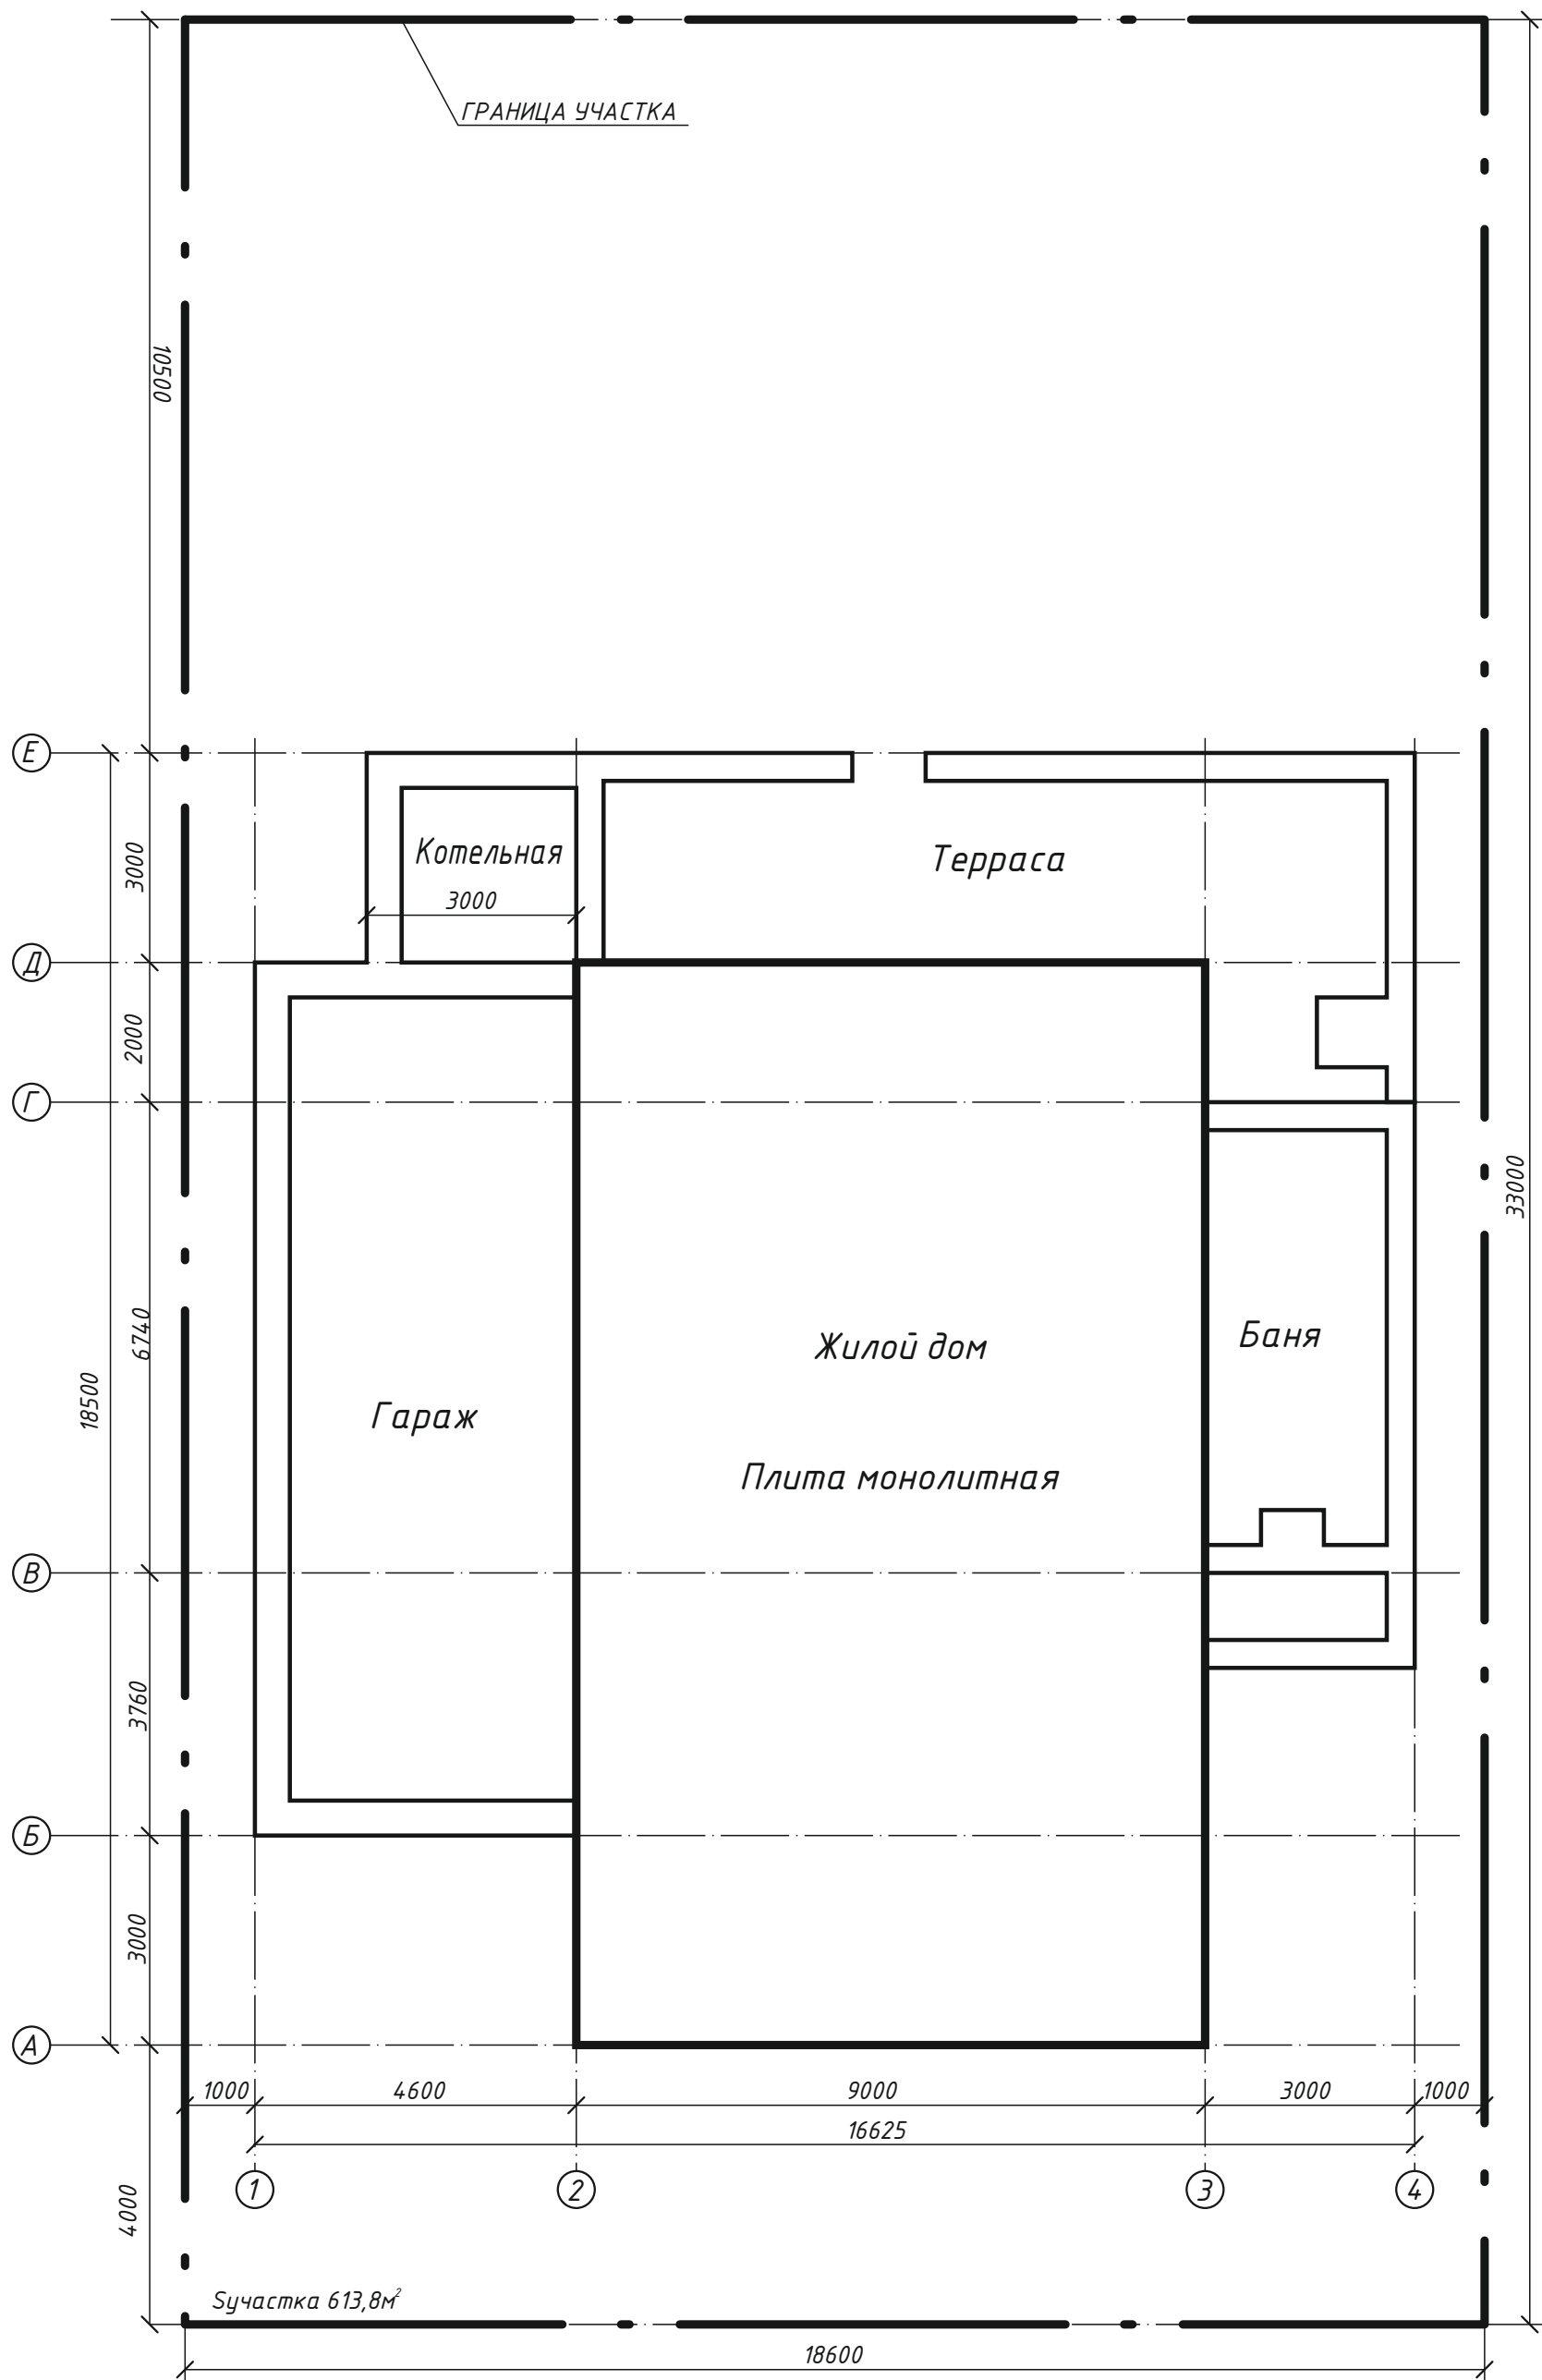


Изм.	Кол.	Лист	№ док	Подп.	Дата			
						Стадия	Лист	Листов
						РАЗБИВОЧНАЯ СХЕМА ФУНДАМЕНТА НА УЧАСТКЕ		
						ООО ИОиП "Константа" г. Южноуральск А СРО "МОРАСП"		

ПЛАН ФУНДАМЕНТА

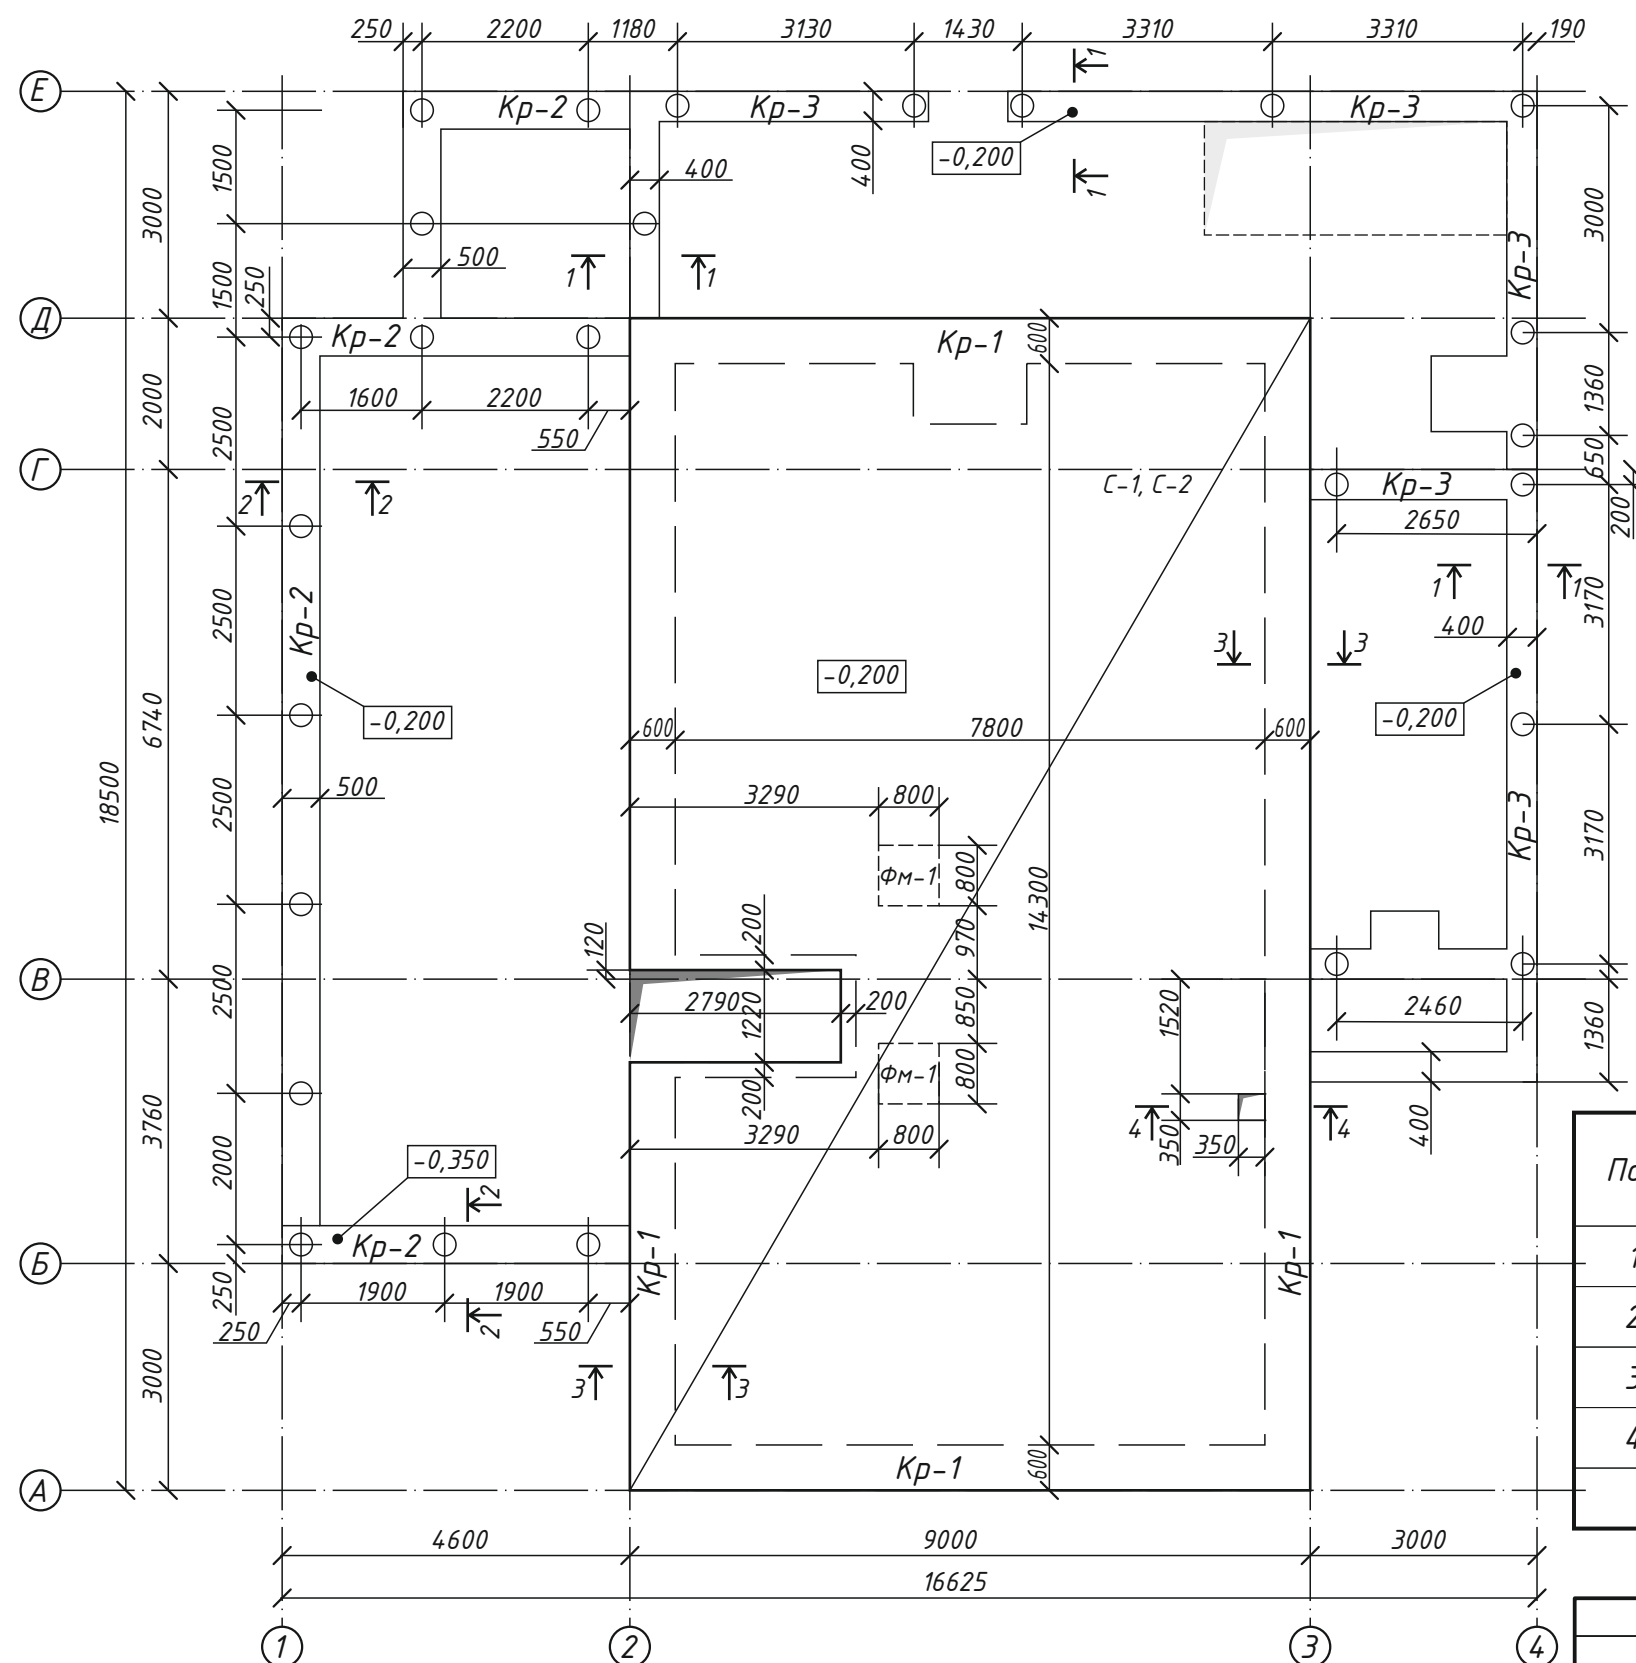

Фрагмент плиты

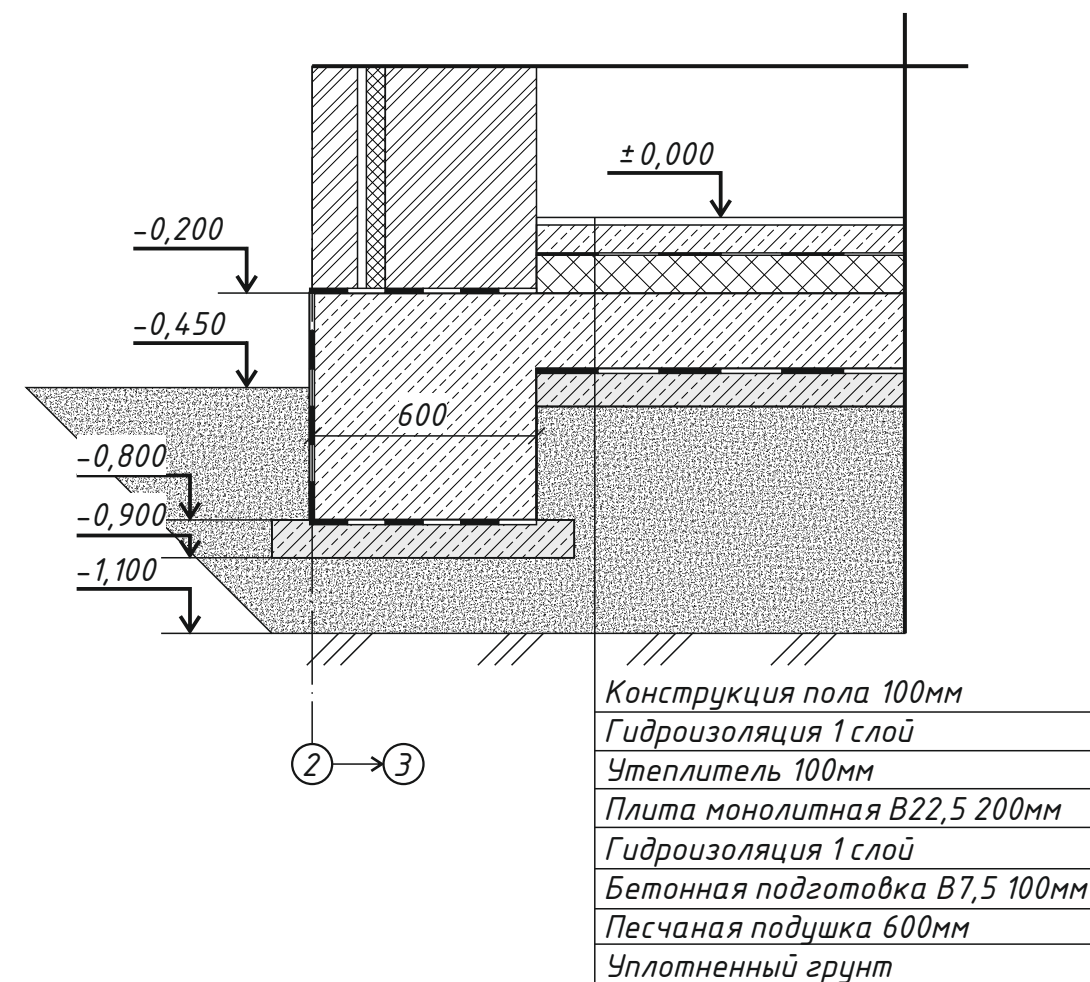

СПЕЦИФИКАЦИЯ

Поз.	Обозначение	Наименование	Кол.	Масса ед. кг	Приме- чание
1	ГОСТ 34028-2016	A500C Ø 8 (AIII) км	2,3		
2	ГОСТ 8509-93	A500C Ø 14 (AIII) км	0,81		
3	ГОСТ 26633-2015	БСТ В 22,5 F100 W4 м³	65		
4	ГОСТ 26633-2015	БСТ В 7,5 м³	17,3		
		Гидроизоляция м²	140		Полезной



Технологическая последовательность выполнения работ:

1. Разбивка осей
2. Разработка котлована
3. Устройство песчаного основания (уплотненного)
4. Устройство бетонной подготовки плиты в целом
5. Монтаж опалубки по периметру
6. Монтаж арматурных изделий по периметру
7. Устройство выпусков арматуры плиты

8. Бетонирование по периметру
9. Разборка внутренней опалубки периметра
9. Монтаж арматурных изделий плиты
10. Бетонирование плиты
10. Уход за бетоном
11. Разборка наружной опалубки периметра после набора прочности конструкции.


Изм.	Кол.	Лист	№ док	Подп.	Дата				Стадия	Лист	Листов
						ПЛАН ФУНДАМЕНТА			ООО ИЮиП "Константа" г. Южноуральск д. СРО "МОРАСП"		

СЕЧЕНИЕ 1-1

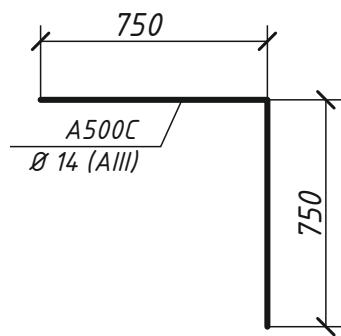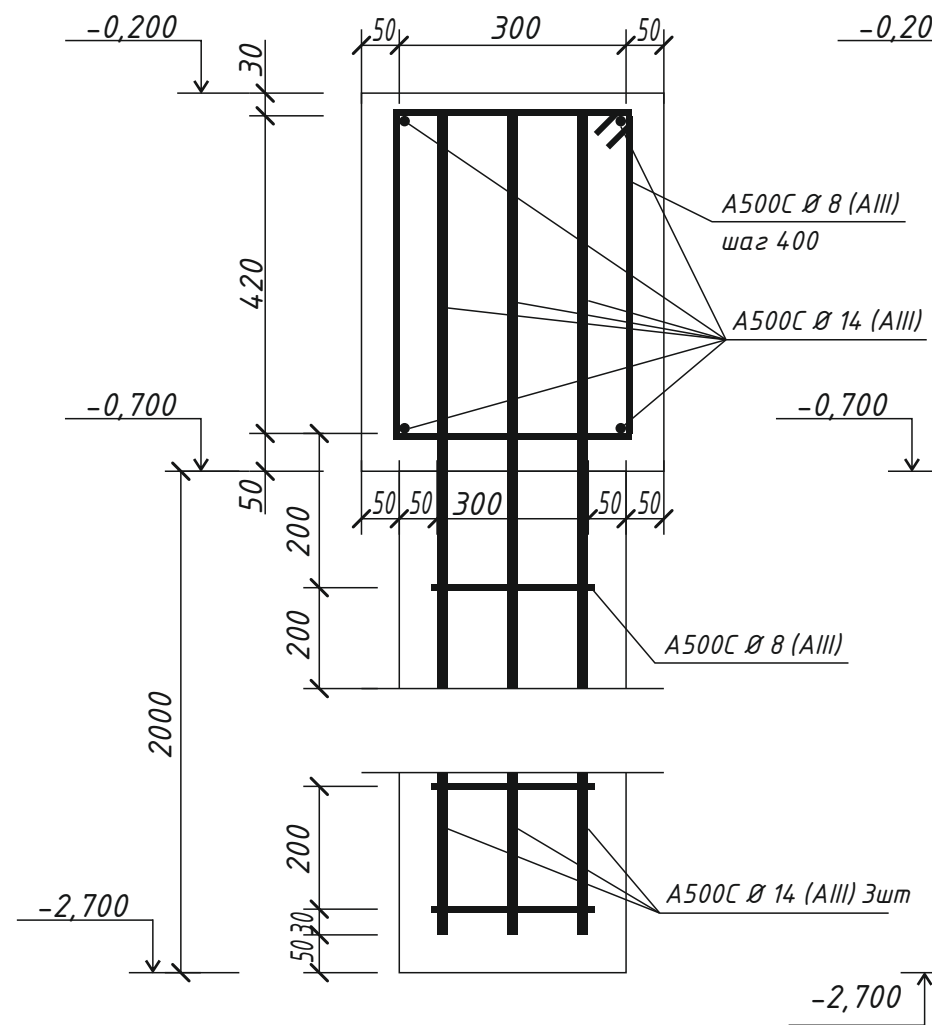


1. В зависимости от типа грунта сваи дополнить обсадной трубой
2. Бетонную подготовку выполнять толщиной от 50-100мм
3. Гидроизоляцию выполнять по сухой поверхности с применением праймера.


СЕЧЕНИЕ 2-2

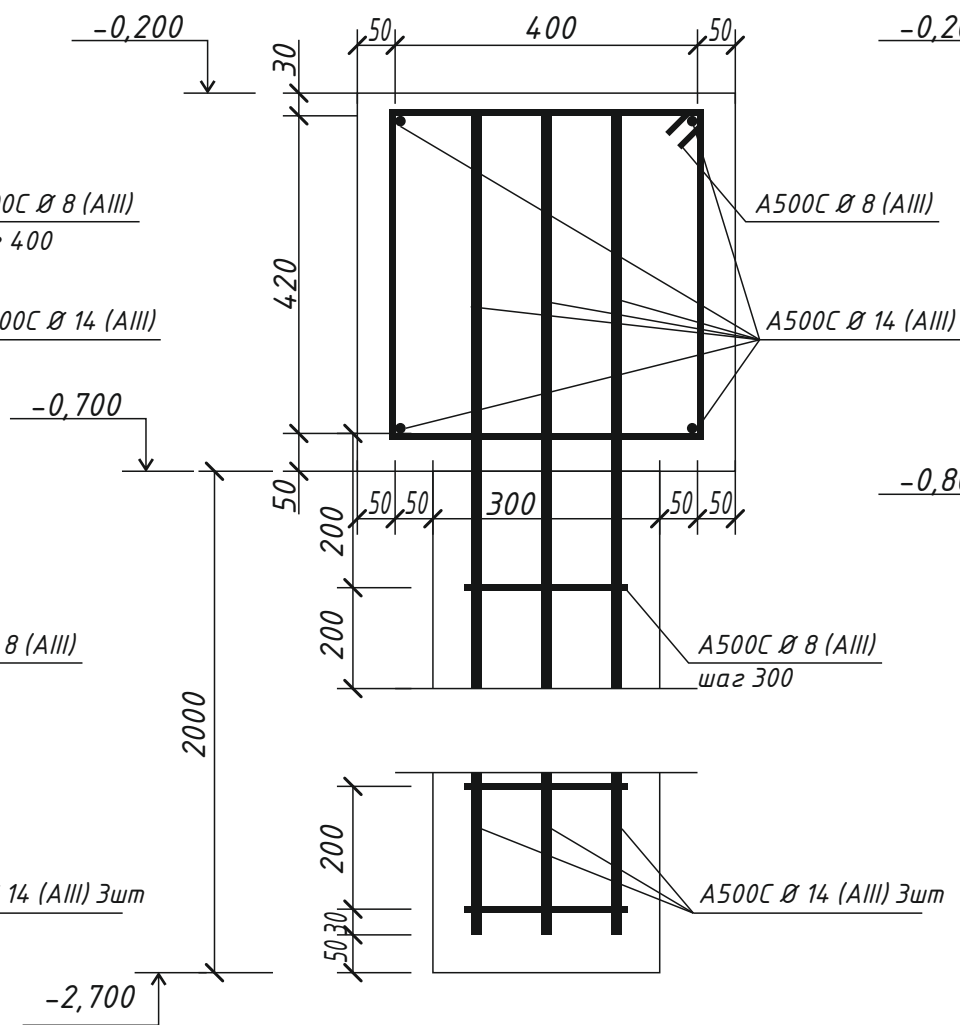


СЕЧЕНИЕ 3-3

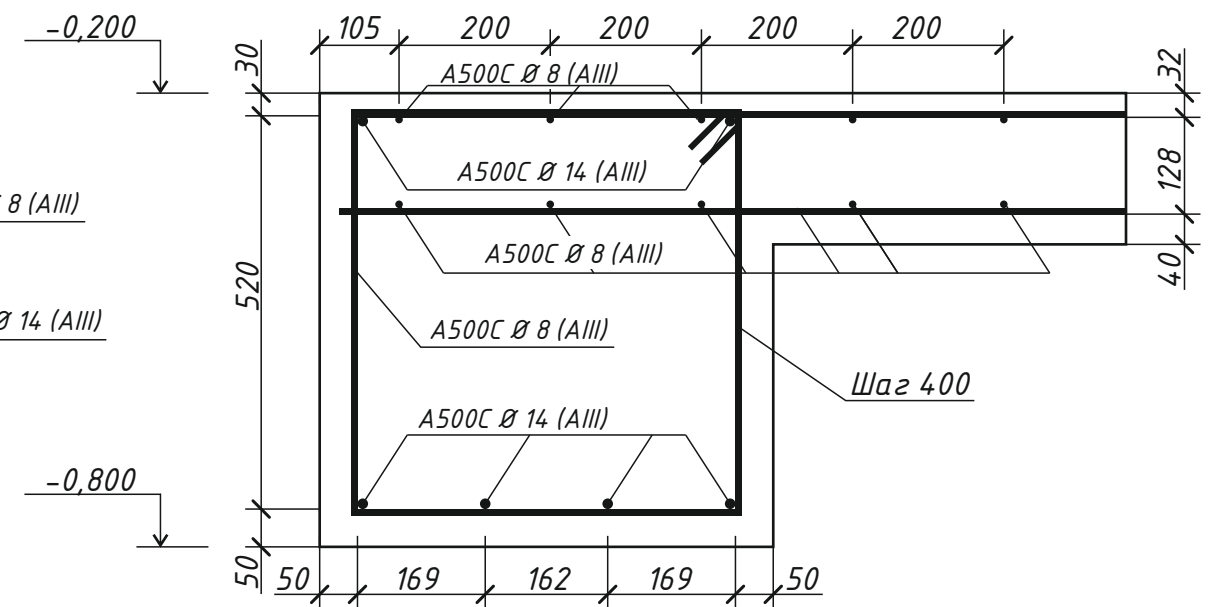

СЕЧЕНИЕ 4-4

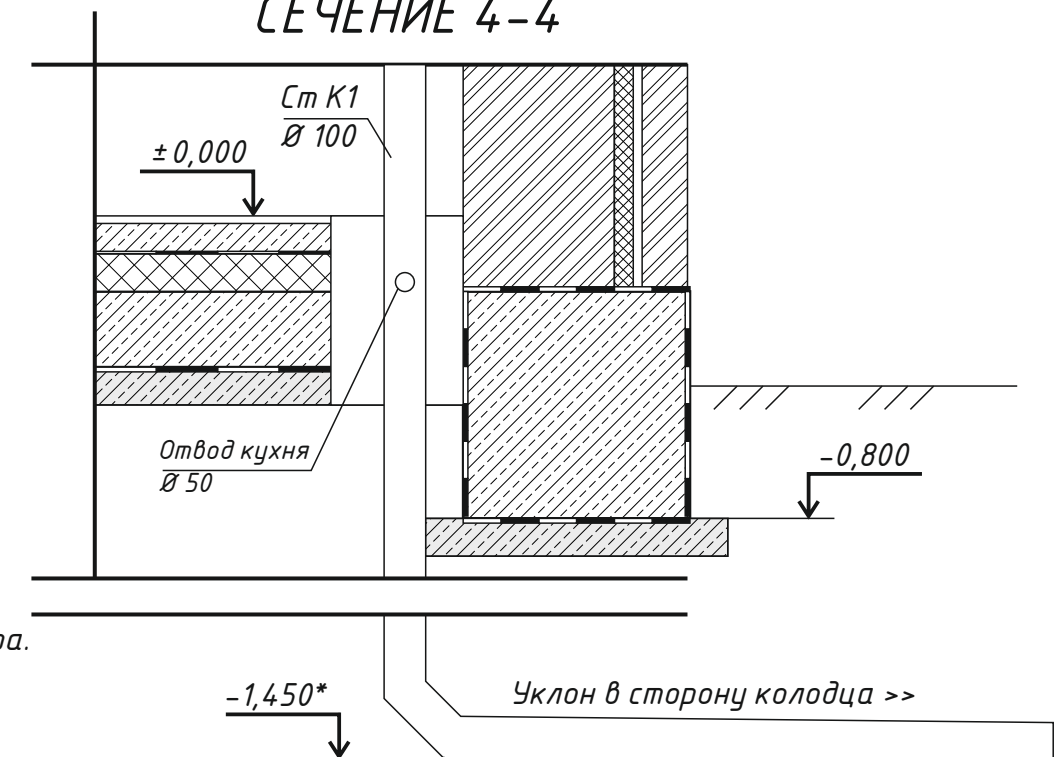

ФИКСАТОР СЕТКИ В ШАХМАТНОМ ПОРЯДКЕ 700 мм

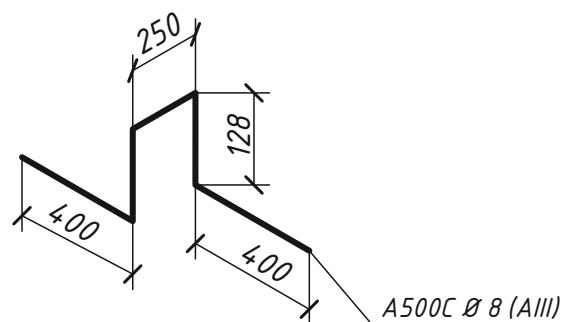

<i>Изм.</i>	<i>Кол.</i>	<i>Лист</i>	<i>№ док</i>	<i>Подп.</i>	<i>Дата</i>			
							<i>Стадия</i>	<i>Лист</i>
								<i>Листов</i>
						<i>УЗЛЫ, СЕЧЕНИЯ</i>	<i>ООО ИОиП "Константа"</i>	
							<i>г. Южноуральск</i>	
							<i>А СРО "МОРАСП"</i>	