
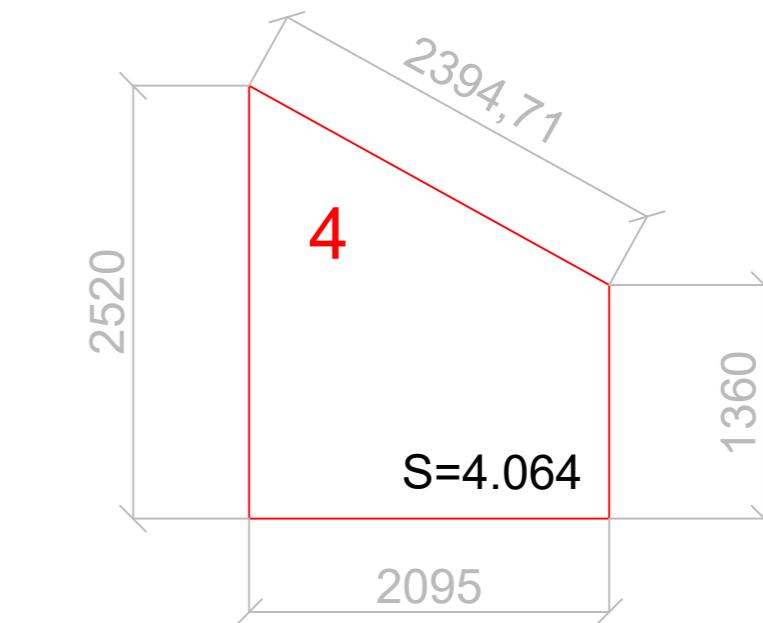
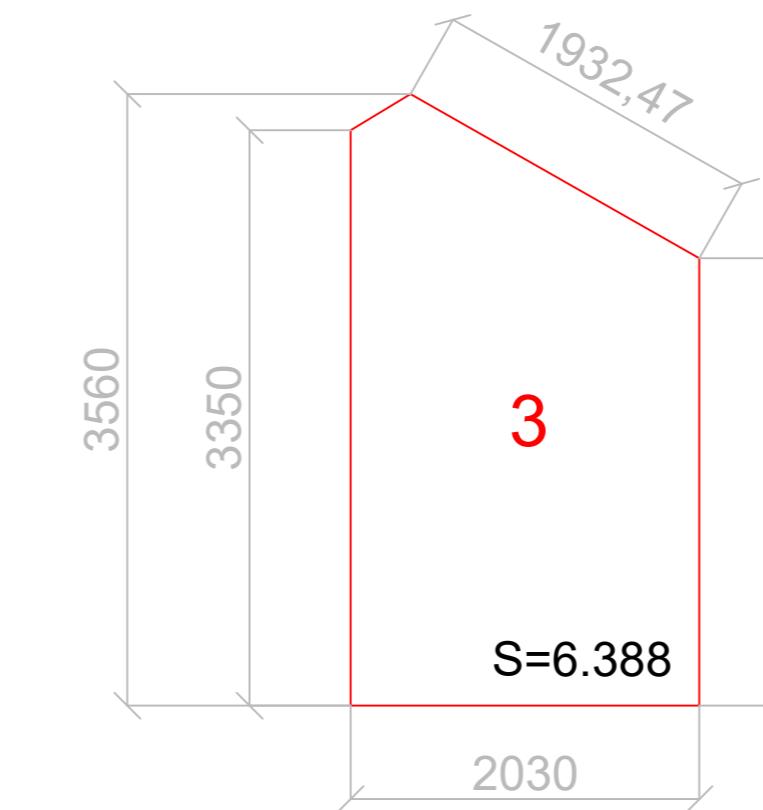
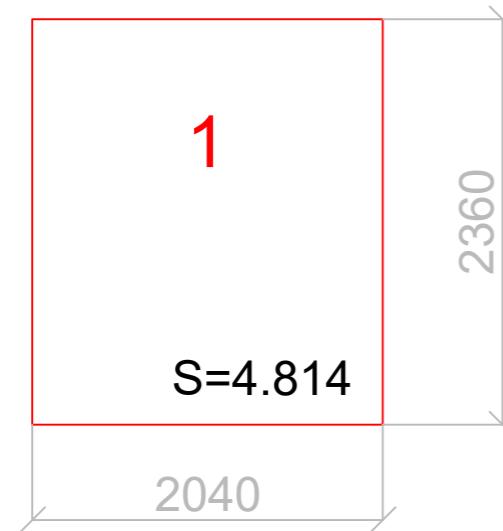


Техническое задание на остекление веранды и балкона каркасного дома:

- Четыре проема выделенные красным цветом остеклить теплыми конструкциями в пол (остекление двухкамерными стеклопакетами; допускается разбивка импостами).
- В проеме 1 предусмотреть входную дверь с открыванием наружу или в сторону (сдвижную).
- Во всех проемах предусмотреть открывание, проветривание и установку москитных сеток.
- Несущие стойки из клееного бруса вокруг проемов закрыть пластиковыми наличниками.
- Под проемами предусмотреть отливы.
- Цвет конструкций - белый или темно-коричневый (согласовать с заказчиком).

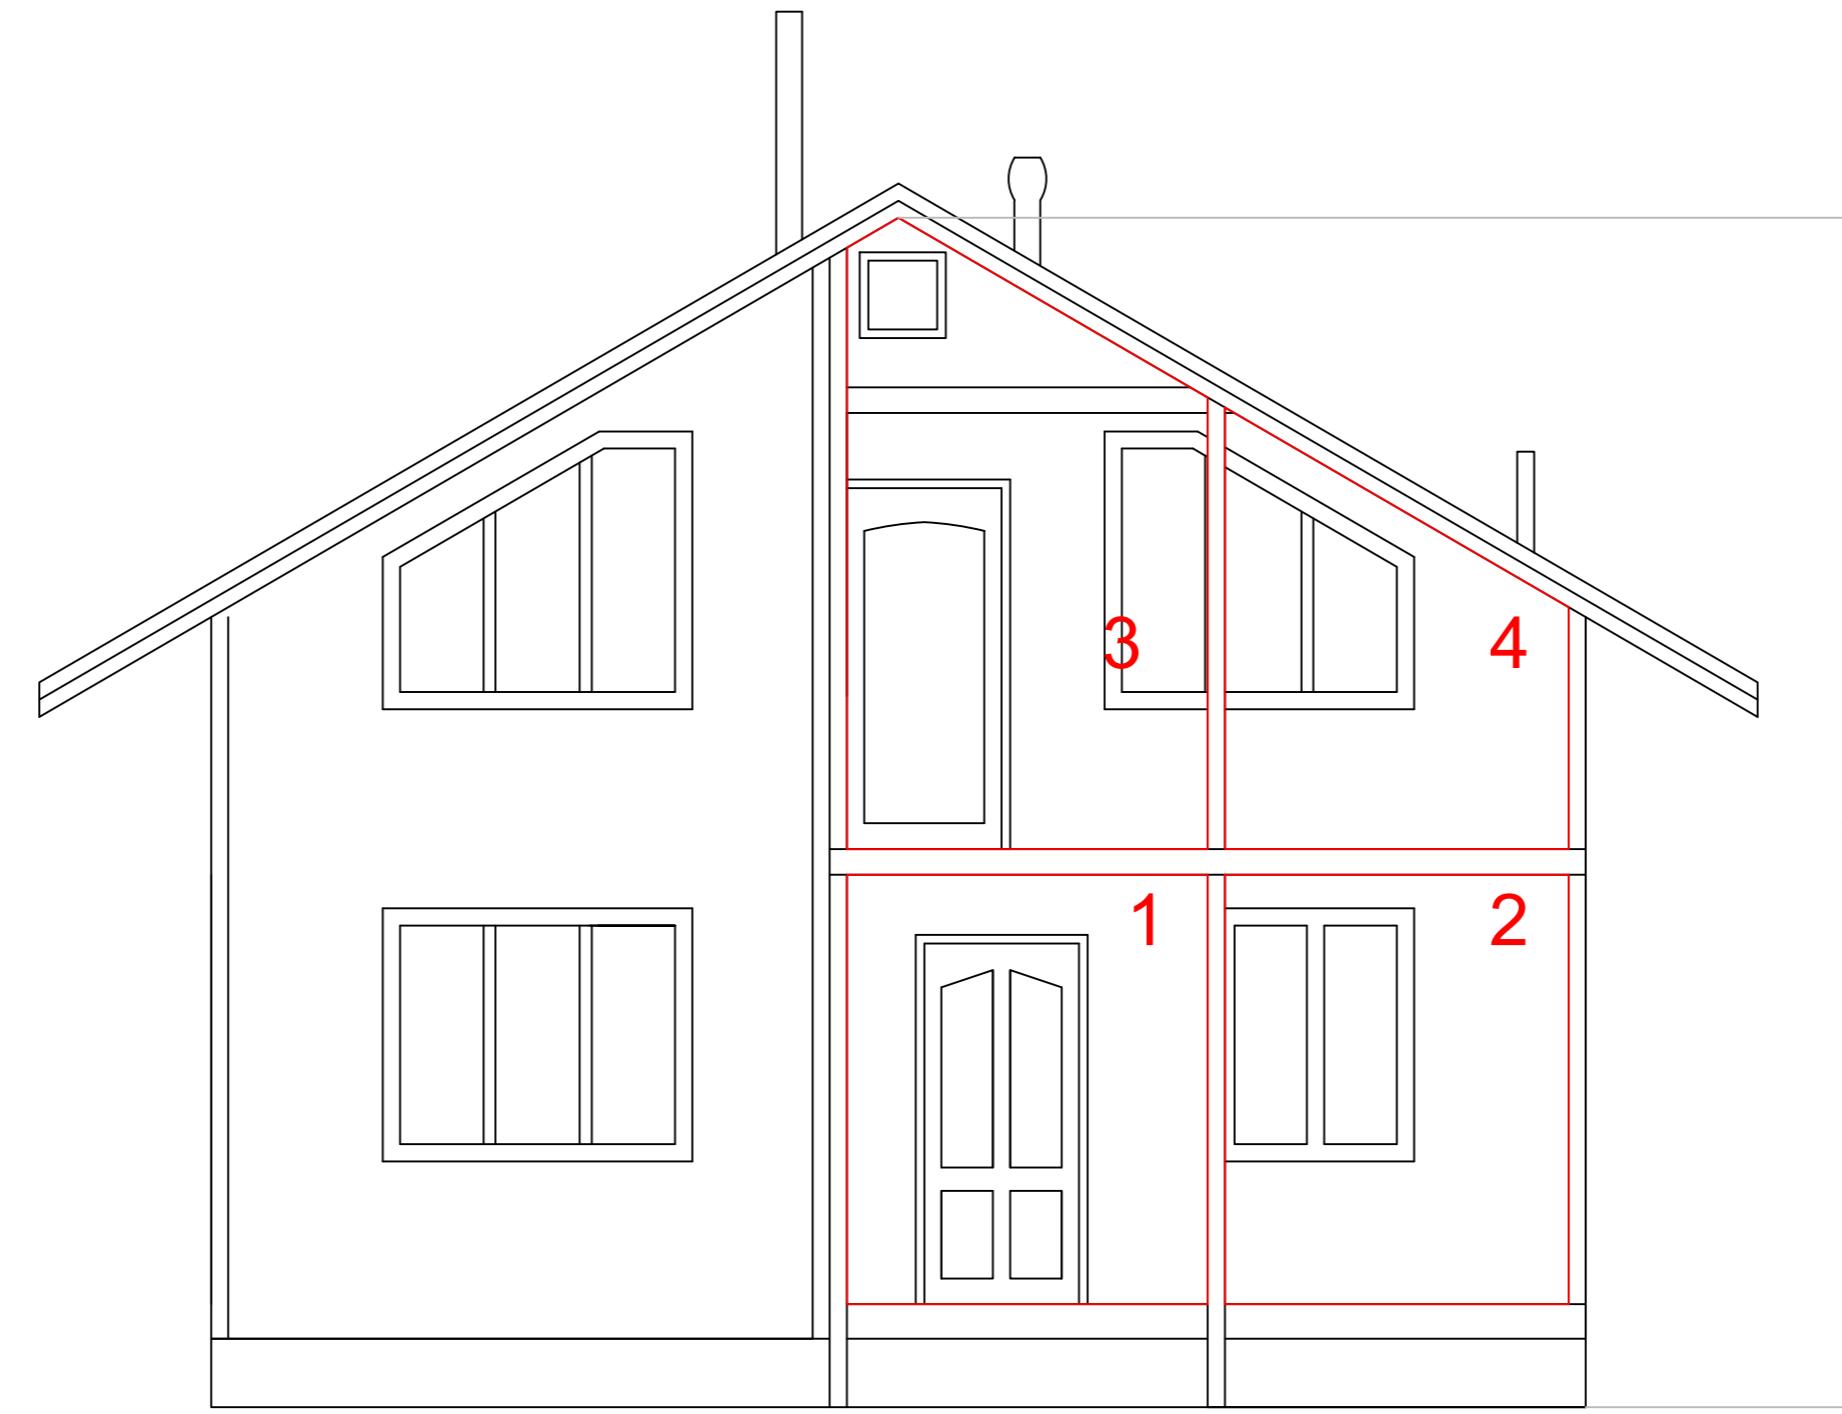

$S(\text{общая})=20\text{m}^2$