


Перв. примен.
Справ. №

Подп. и дата
Инв. № подл.
Взам. инв. №
Инв. № инв.
Подп. и дата

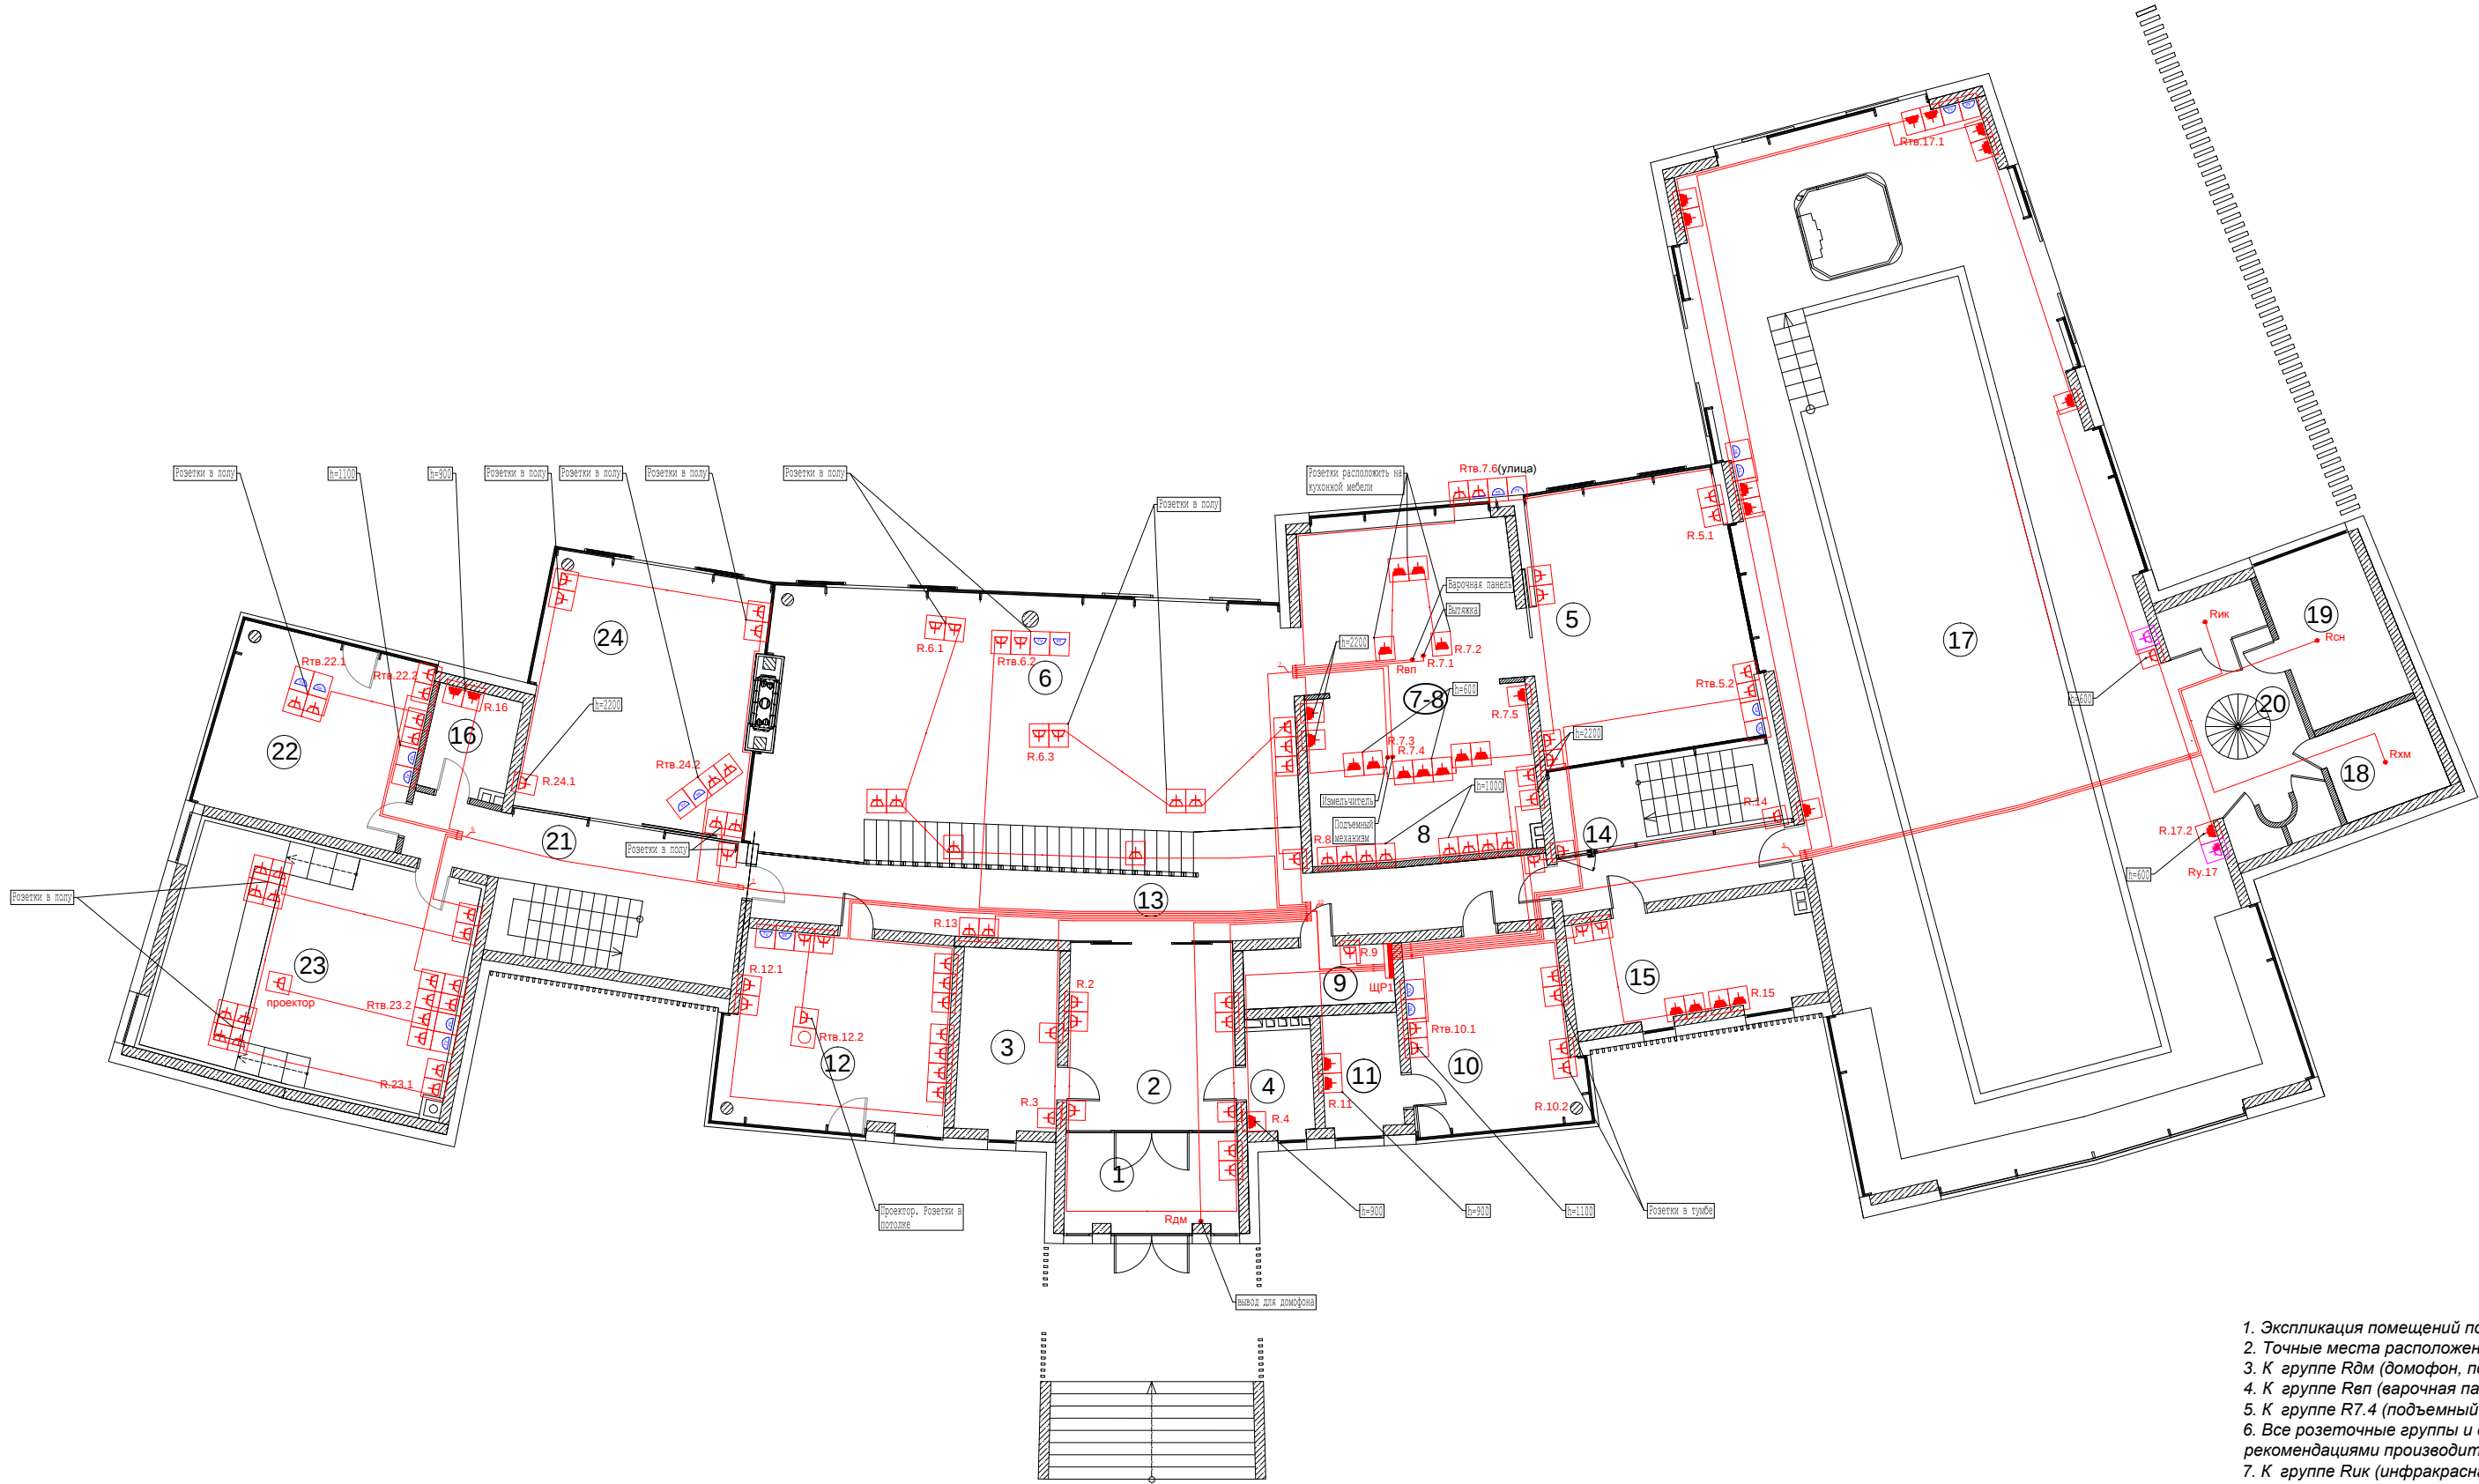

1. Экспликация помещений показана в соответствии с дизайн-проектом.
2. Точные места расположения розеточных групп и выводов см. дизайн-проект.
3. К группе Rdm (домофон, пом.1) подвести кабель ВВГнг - Is 3x1,5mm².
4. К группе Rpn (варочная панель, пом.7) подвести кабель ВВГнг - Is 5x6mm².
5. К группе R7.4 (подъемный механизм, пом.7) подвести кабель ВВГнг - Is 1,5mm².
6. Все розеточные группы и выводы кухни (пом.7), смотреть совместно с чертежами и рекомендациями производителей кухонной мебели и оборудования.
7. К группе Ruk (инфракрасная сауна, пом.20) подвести кабель ВВГнг - Is 5x6mm². См. проект инфракрасной сауны.
8. К группе Rcn (сауна, пом.19) подвести кабель ВВГнг - Is 5x10mm². См. проект сауны.
9. К группе Rxm (хамам, пом.18) подвести кабель ВВГнг - Is 5x6mm². См. проект хамама.
10. К остальным розеточным группам подвести кабель ВВГнг - Is 3x2,5mm².
11. В помещениях (пом.4, пом.7, пом.11, пом.17) установить влагозащищенные розетки.
12. Высота установки розеток h=250мм от чистого пола, кроме мест обозначенных на чертеже. Все привязки электрических выводов уточнить при выборе мебели.
13. Кабельные трассы к слаботочным розеткам, см. проект слаботочных сетей.
14. Маркировка кабелей должна быть нанесена несмываемым маркером и недопускать двойного трактования.
15. Кабельные трассы показаны условно. Прокладку кабеля производить после контрольного промера трассы по месту в соответствии с общими указаниями к проекту.
16. Требования к прокладке кабеля см. лист "Общие указания"

Экспликация помещений

№	Наименование помещений	Площадь, м²
1-1	Прихожая	10.3
1-2	Холл	19.0
1-3	Гардеробная	11.2
1-4	Санузел	4.4
1-5	Столовая	34.6
1-6	Гостиная	88.1
1-7	Кухня	33.6
1-8	Кладовая при кухне	11.3
1-9	Подсобка	5.6
1-10	Гостевая спальня	18.6
1-11	Санузел при спальне	5.8
1-12	Игровая	25.9
1-13	Коридор	31.3
1-14	Коридор	20.2
1-15	Раздевалка	16.4
1-16	Санузел гостевой	5.3
1-17	Бассейн	248.6
1-18	Хамам	6.2
1-19	Сауна	11.1
1-20	Душевые	17.9
1-21	Коридор	25.9
1-22	Кабинет	23.4
1-23	Кинозал	44.7
1-24	Каминная	35.0
Итого :		754.4

Условные обозначения

Усл. обозн.	Назначение
	Распределительный щит.
	Розетка 220в
	Розетка 220в влагозащищенная
	Управляемая розетка 220в
	Кабельный вывод из подрозетника
	Вывод кабеля
	Розетка телевизионная
	Розетка интернет

Заказчик: Секамов М.А.

019.ИУ.301.30М

Жилой дом.
Электрический
проект

1-й этаж. Розеточные группы
и выводы

Лит.	Масса	Масштаб
Лист	28	Листов

РП 2020

Формат А2