План стропил

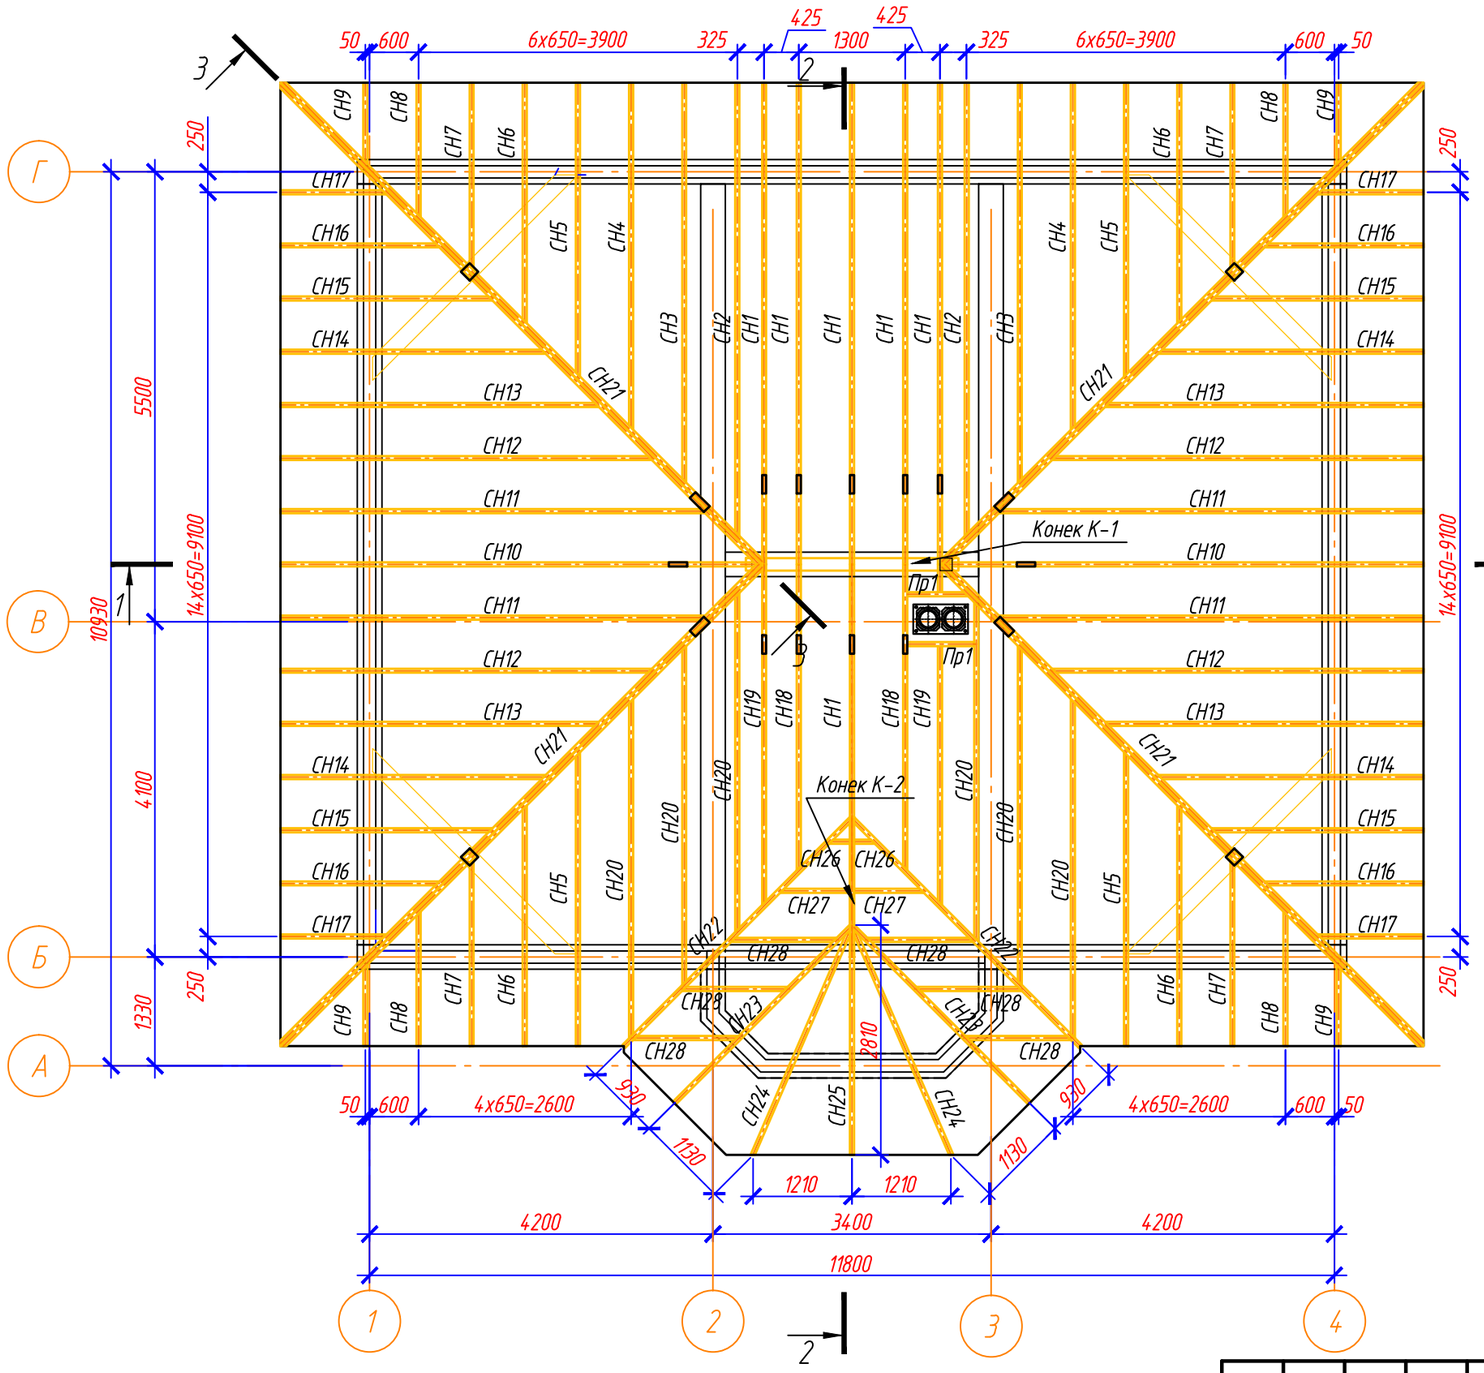

Примечания:

1. Все деревянные конструкции, соприкосающиеся с бетоном (газобетоном), обернуть в рубероид.
2. Уголки крепить:
   - К дереву на 4 самореза в каждую полку уголка.
   - К ж/б конструкциям на 2 распорных анкера в каждую полку уголка.
3. Зазор м/у деревянными конструкциями и дымоходом мин. 100мм.
4. По стропилам СН21 НЕ делать контробрешетку из бруса 50х50мм, для сохранения единого вентилируемого подкровельного пространства смежных вальм.
5. Стропила СН21 выполнено из срощенных по длине досок 50х200мм саморезами 6х90 с 2-х сторон в шахматном порядке с шагм 300мм.
6. Влажность древесины не более 20%.
7. Для защиты древесины от насекомых, гниения - пропитать инсектицидами, антисептиками, от возгорания обработать огнезащитным составом "Пирилакс-3000" за два раза, или другим пропиточным составом согласно СНиП 2.03.11-85, прил. 10.
8. Спецификацию см. л. 50-51.

Согласовано

Взам. инв. №

Подп. и дата

Инв. № подл.

Изм.	Кол. уч.	Лист	№ док.	Подп.	Дата	Пушкино-КР			
						Адрес объекта: г. Пушкино, м-н Заветы Ильича, ул. Гоголя 2/4			
Выполнил		Ломовской И.А.				Индивидуальный жилой дом с цокольным этажом	Стадия	Лист	Листов
Согласовано		Ситников И.					Р	46	59
						План стропил	Ломовской И.А.		

Копировал А3