


**План.**

отметки в проекте даны  
от ур. ч. п. первого этажа  
существующего дома

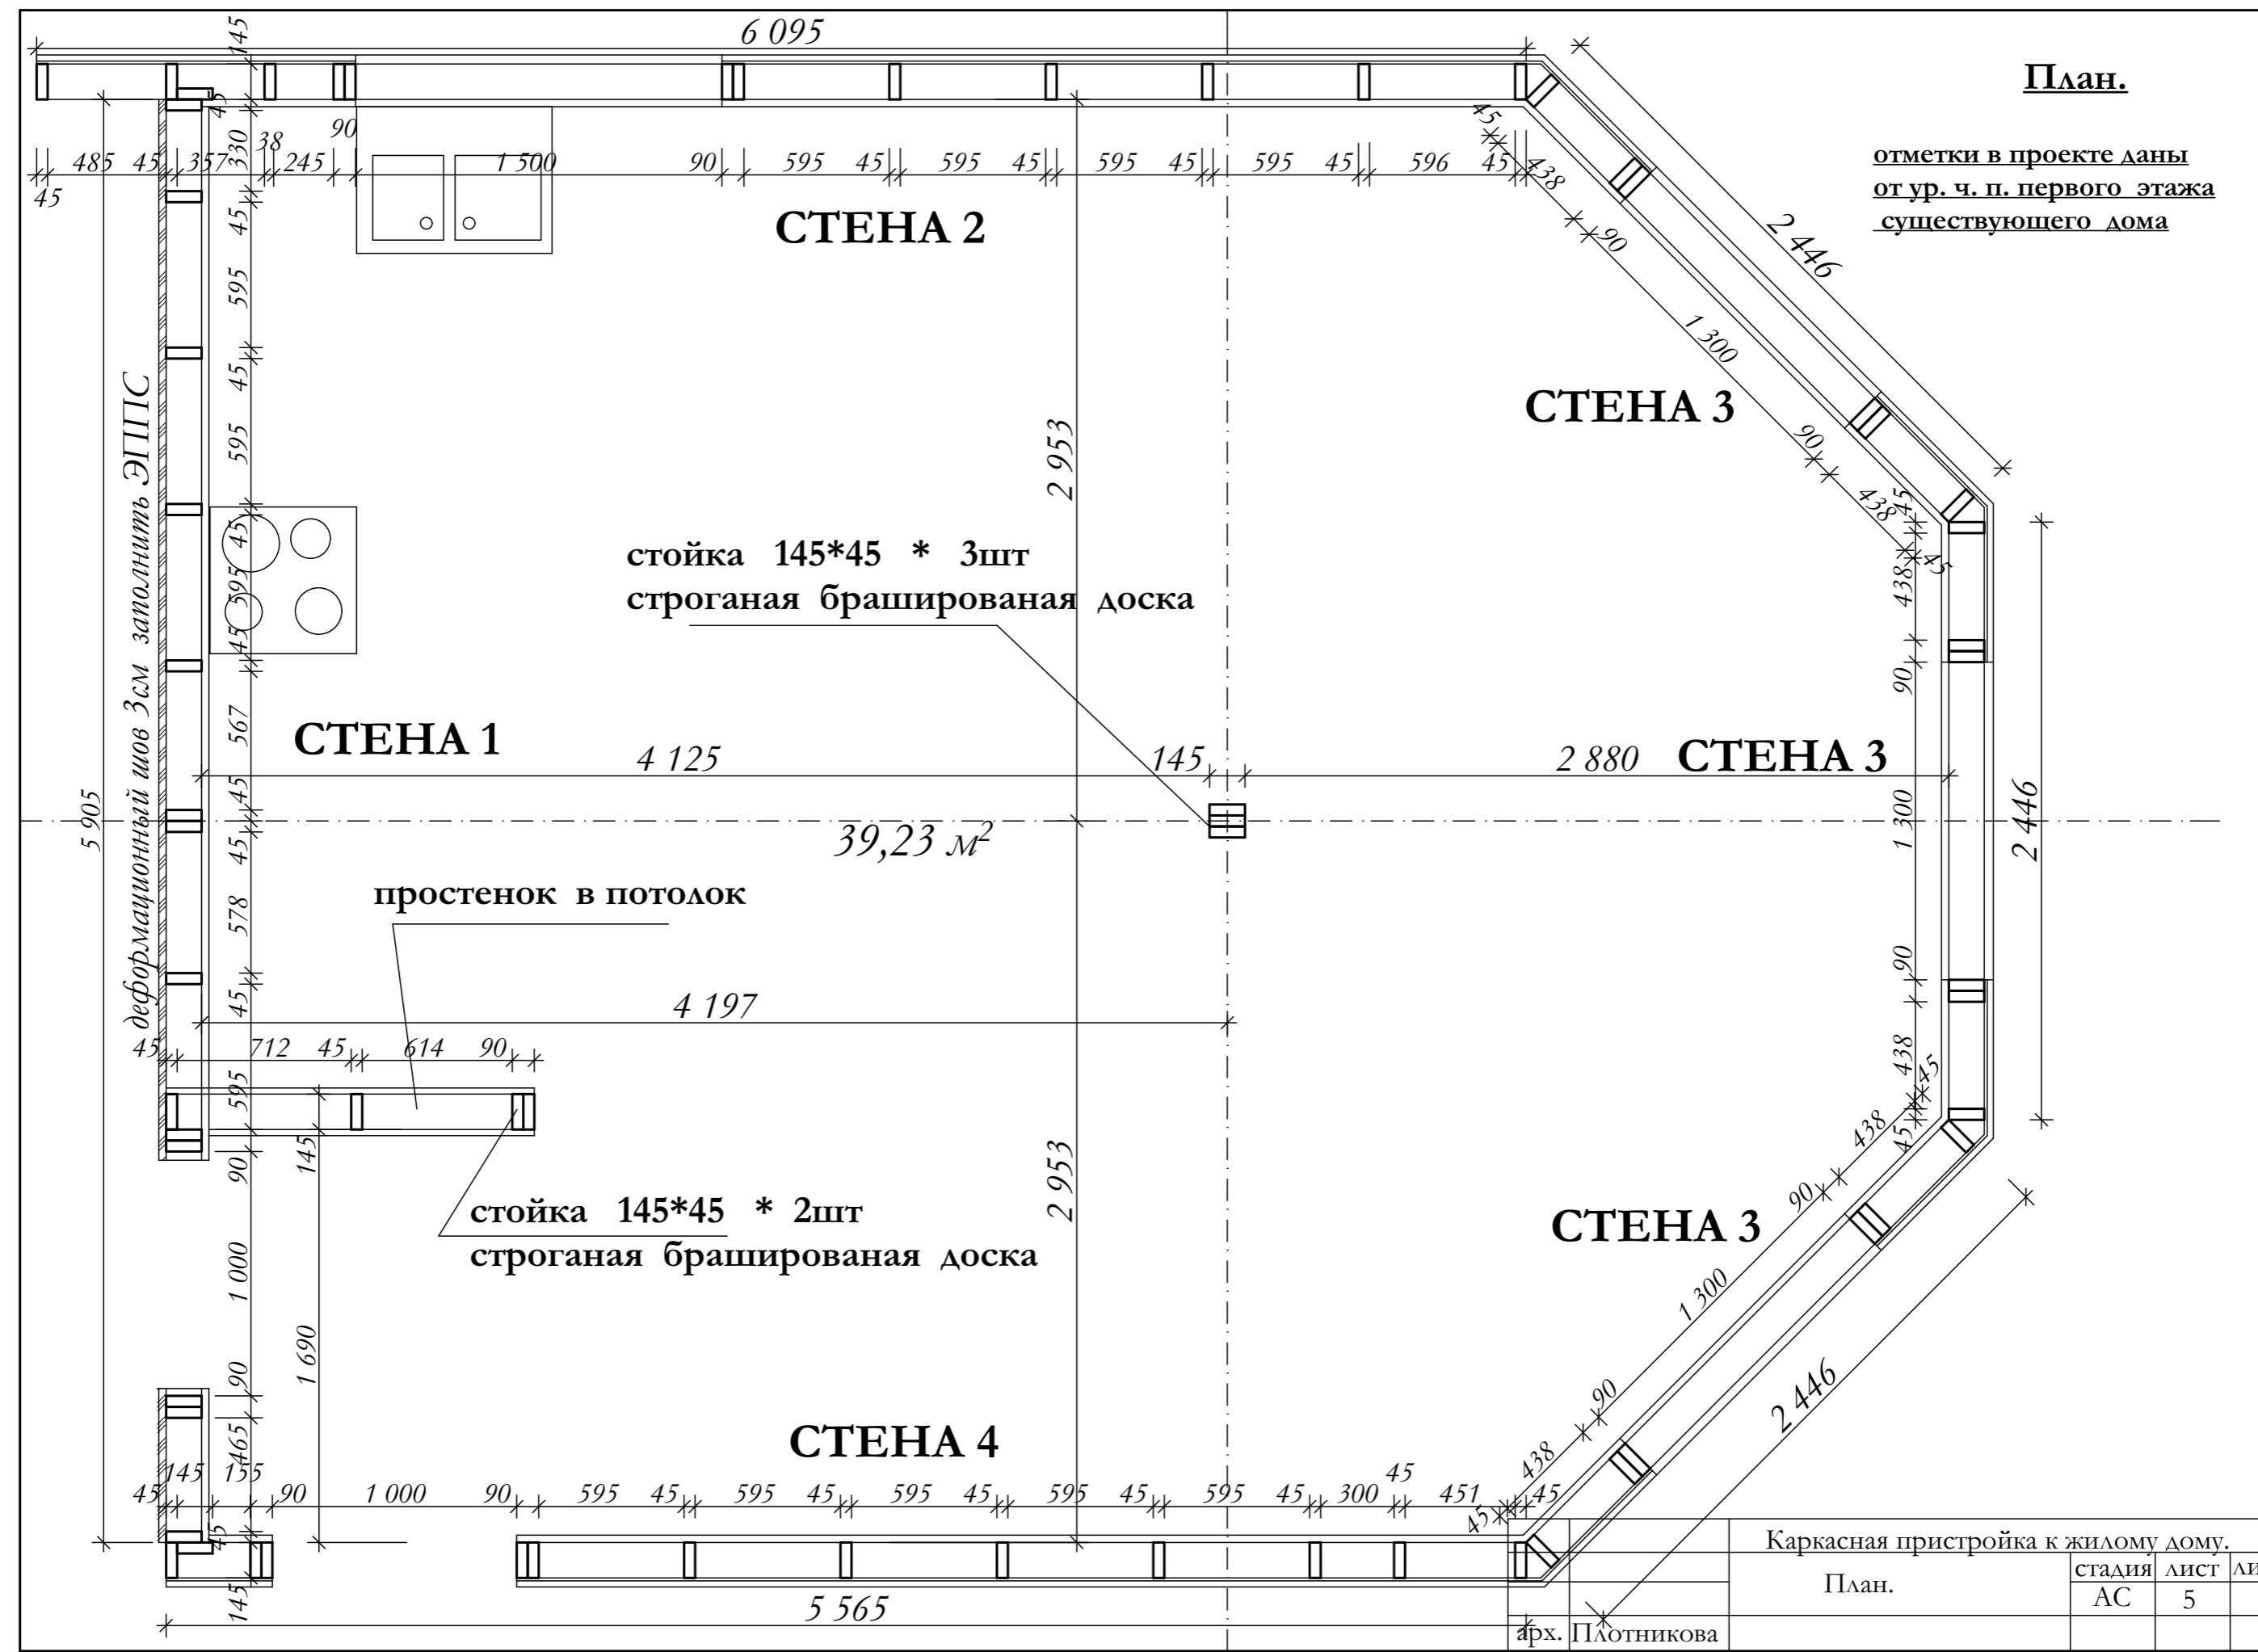

Каркасная пристройка к жилому дому.			
План.	СТАДИЯ	ЛИСТ	ЛИСТОВ
	АС	5	18
арх. Плотникова			