Иллюстрации.

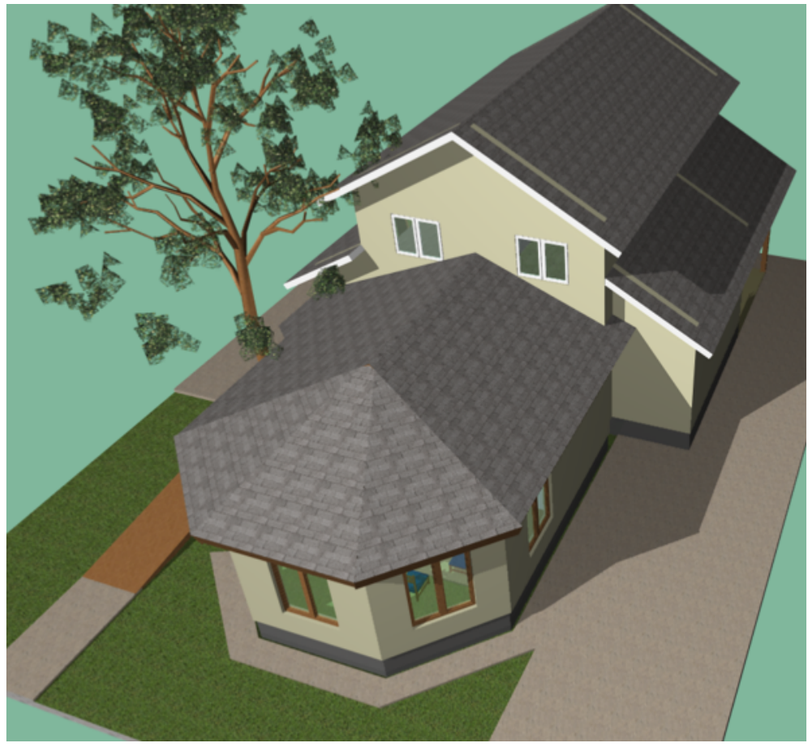

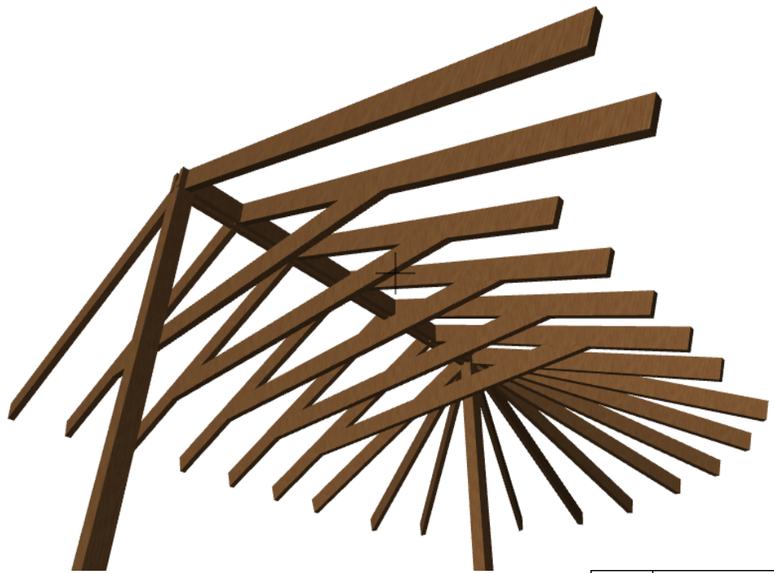

		Каркасная пристройка к жилому дому.			
		Иллюстрации.	стадия	лист	листов
			АС	1	18
арх.	Плотникова				