





Инв. № подл.	Подп. и дата	Взам. инв. №

Марка	Эскиз	Размер проема, мм		Кол-во, шт	Площадь, м²	Примечание
		Ширина	Высота			
П1		1800	4250	1	7,65	
П2		900	2150	3	5,81	
П3		900	2150	1	1,94	
П4		1600	2750	1	4,40	
П5		1600	2250	1	3,60	
П6		2350	2500	1	5,88	
П7		800	1500	2	2,40	

Марка	Эскиз	Размер проема, мм		Кол-во, шт	Площадь, м²	Примечание
		Ширина	Высота			
П8		2000	1750	3	10,50	
П9		1420	4250	1	6,04	
П10		800	1000	1	0,80	
П11		1500	3500	2	10,50	
П12		1200	3250	2	7,80	
П13		900	1250	2	2,25	
П15		1200	1750	1	2,10	
П16		1200	4000	1	4,80	
П17		1500	2000	1	3,00	
П18		900	1750	1	1,58	
Общий итог				25	81,03	

Ведомость дверных проемов				
Марка	Размеры проема, мм		Кол-во, шт	Примечание
	Ширина	Высота		
1	700	2100	1	
2	800	2100	4	
3	900	2100	9	
4	1200	2750	1	Наружная с фрамугой
5	1400	2100	1	
6	1400	2300	1	
Общий итог			17	

						Ведомость проемов	Лист
							04
Изм.	Кол.уч.	Лист	№ док.	Подп.	Дата		

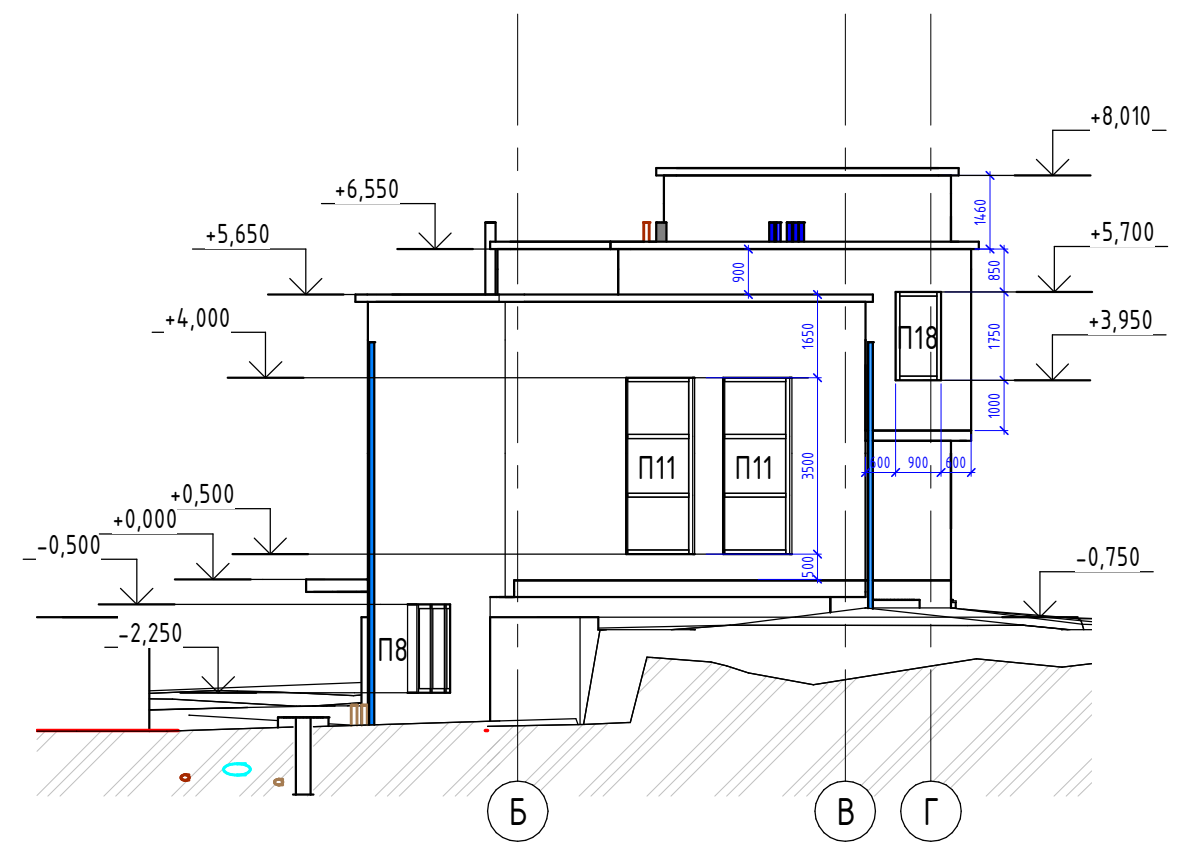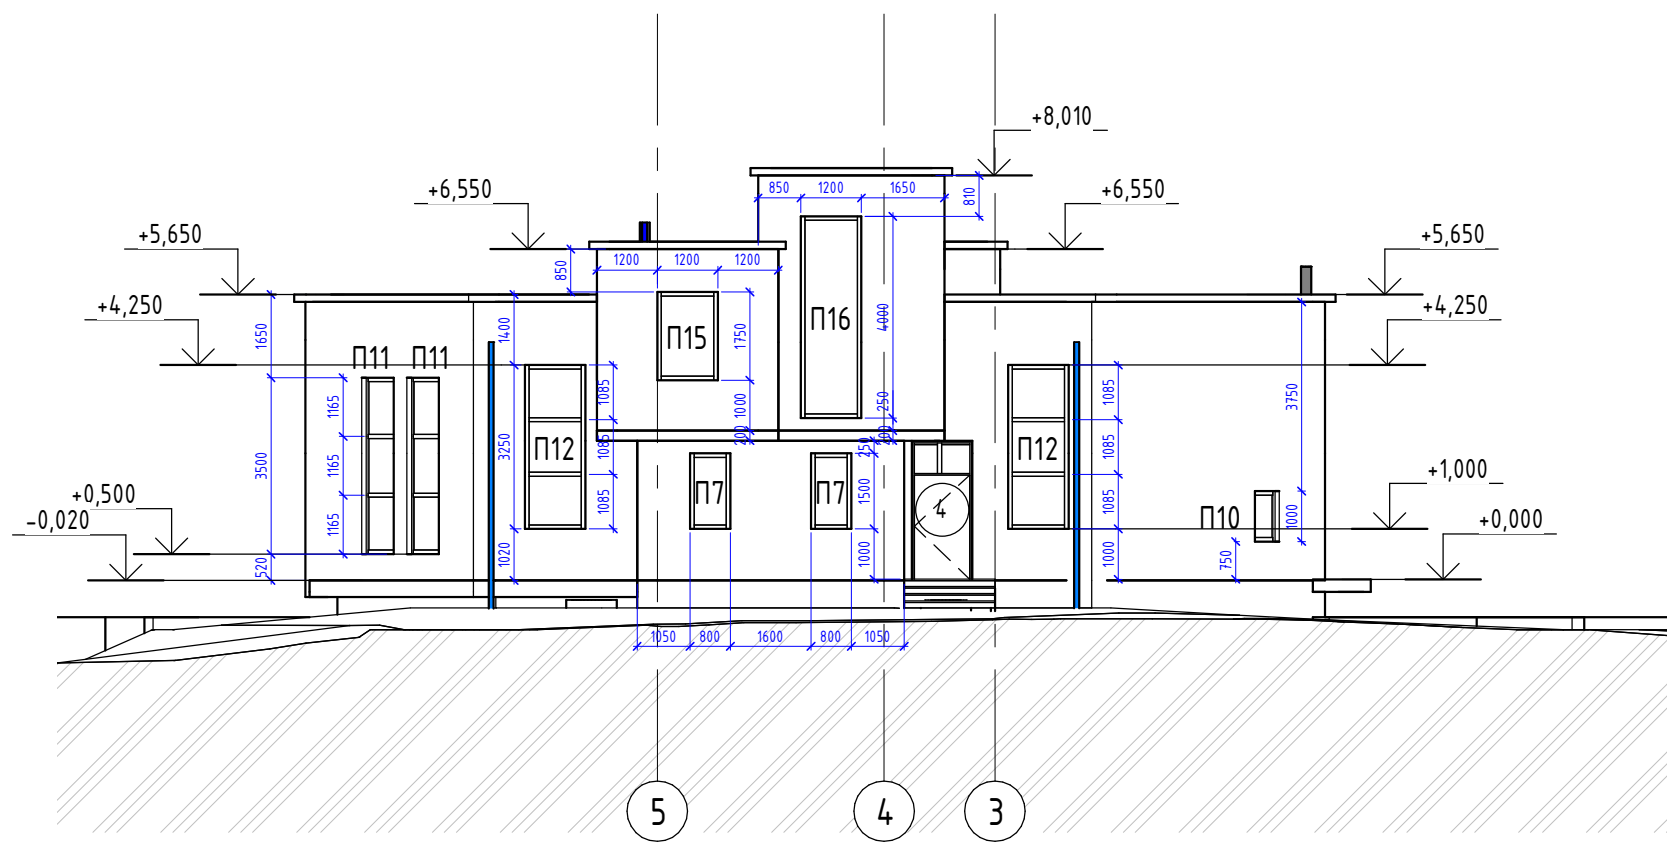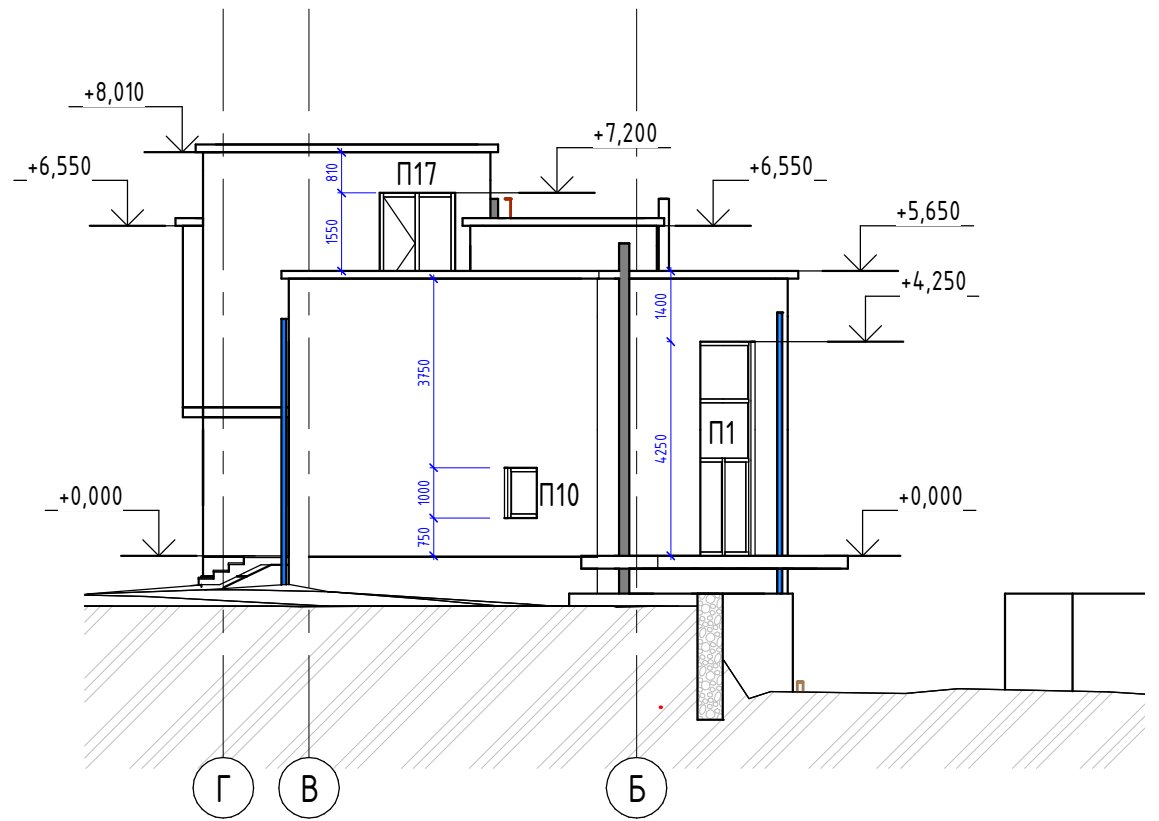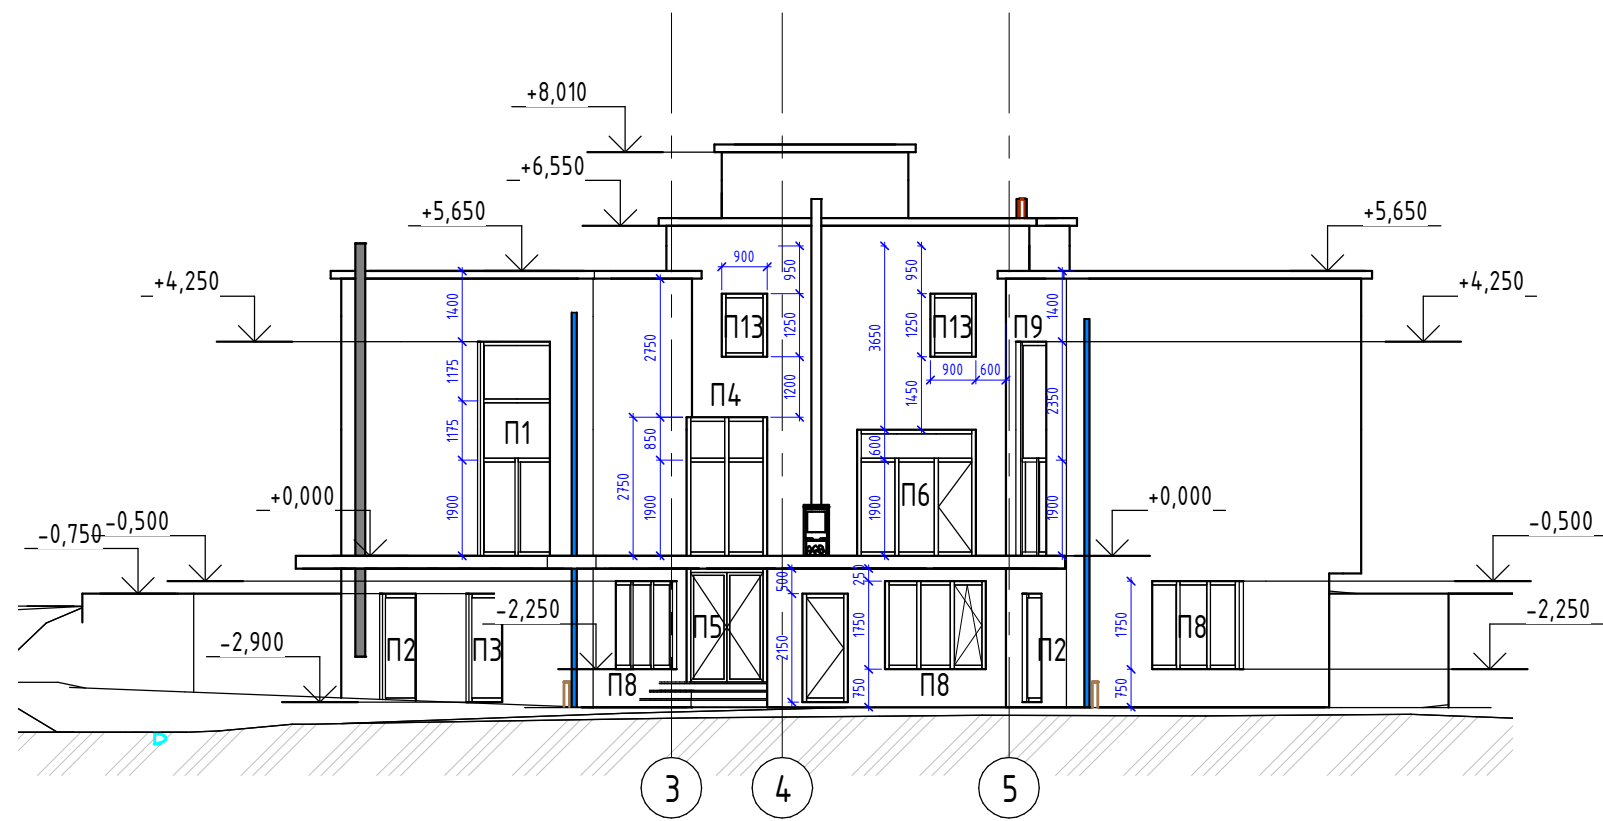

Взам. инв. №
Подп. и дата
Инв. № подл.

Изм.	Кол.уч.	Лист	№ док.	Подп.	Дата

Фасады

Лист
06