


Разрез 1-1

- Металлочерепица норман (0,5)
- Обрешетка Доска 150 x 25 мм
- Контрбрус 50 x 50 мм
- Диффузионная мембрана DELTA- VENT N
- Утеплитель - ROCKWOOL Лайт БАТТС 200 мм
- Стропильная доска 50 x 200 мм
- Пароизоляция - DELTA-REFLEX
- Подшив потолка

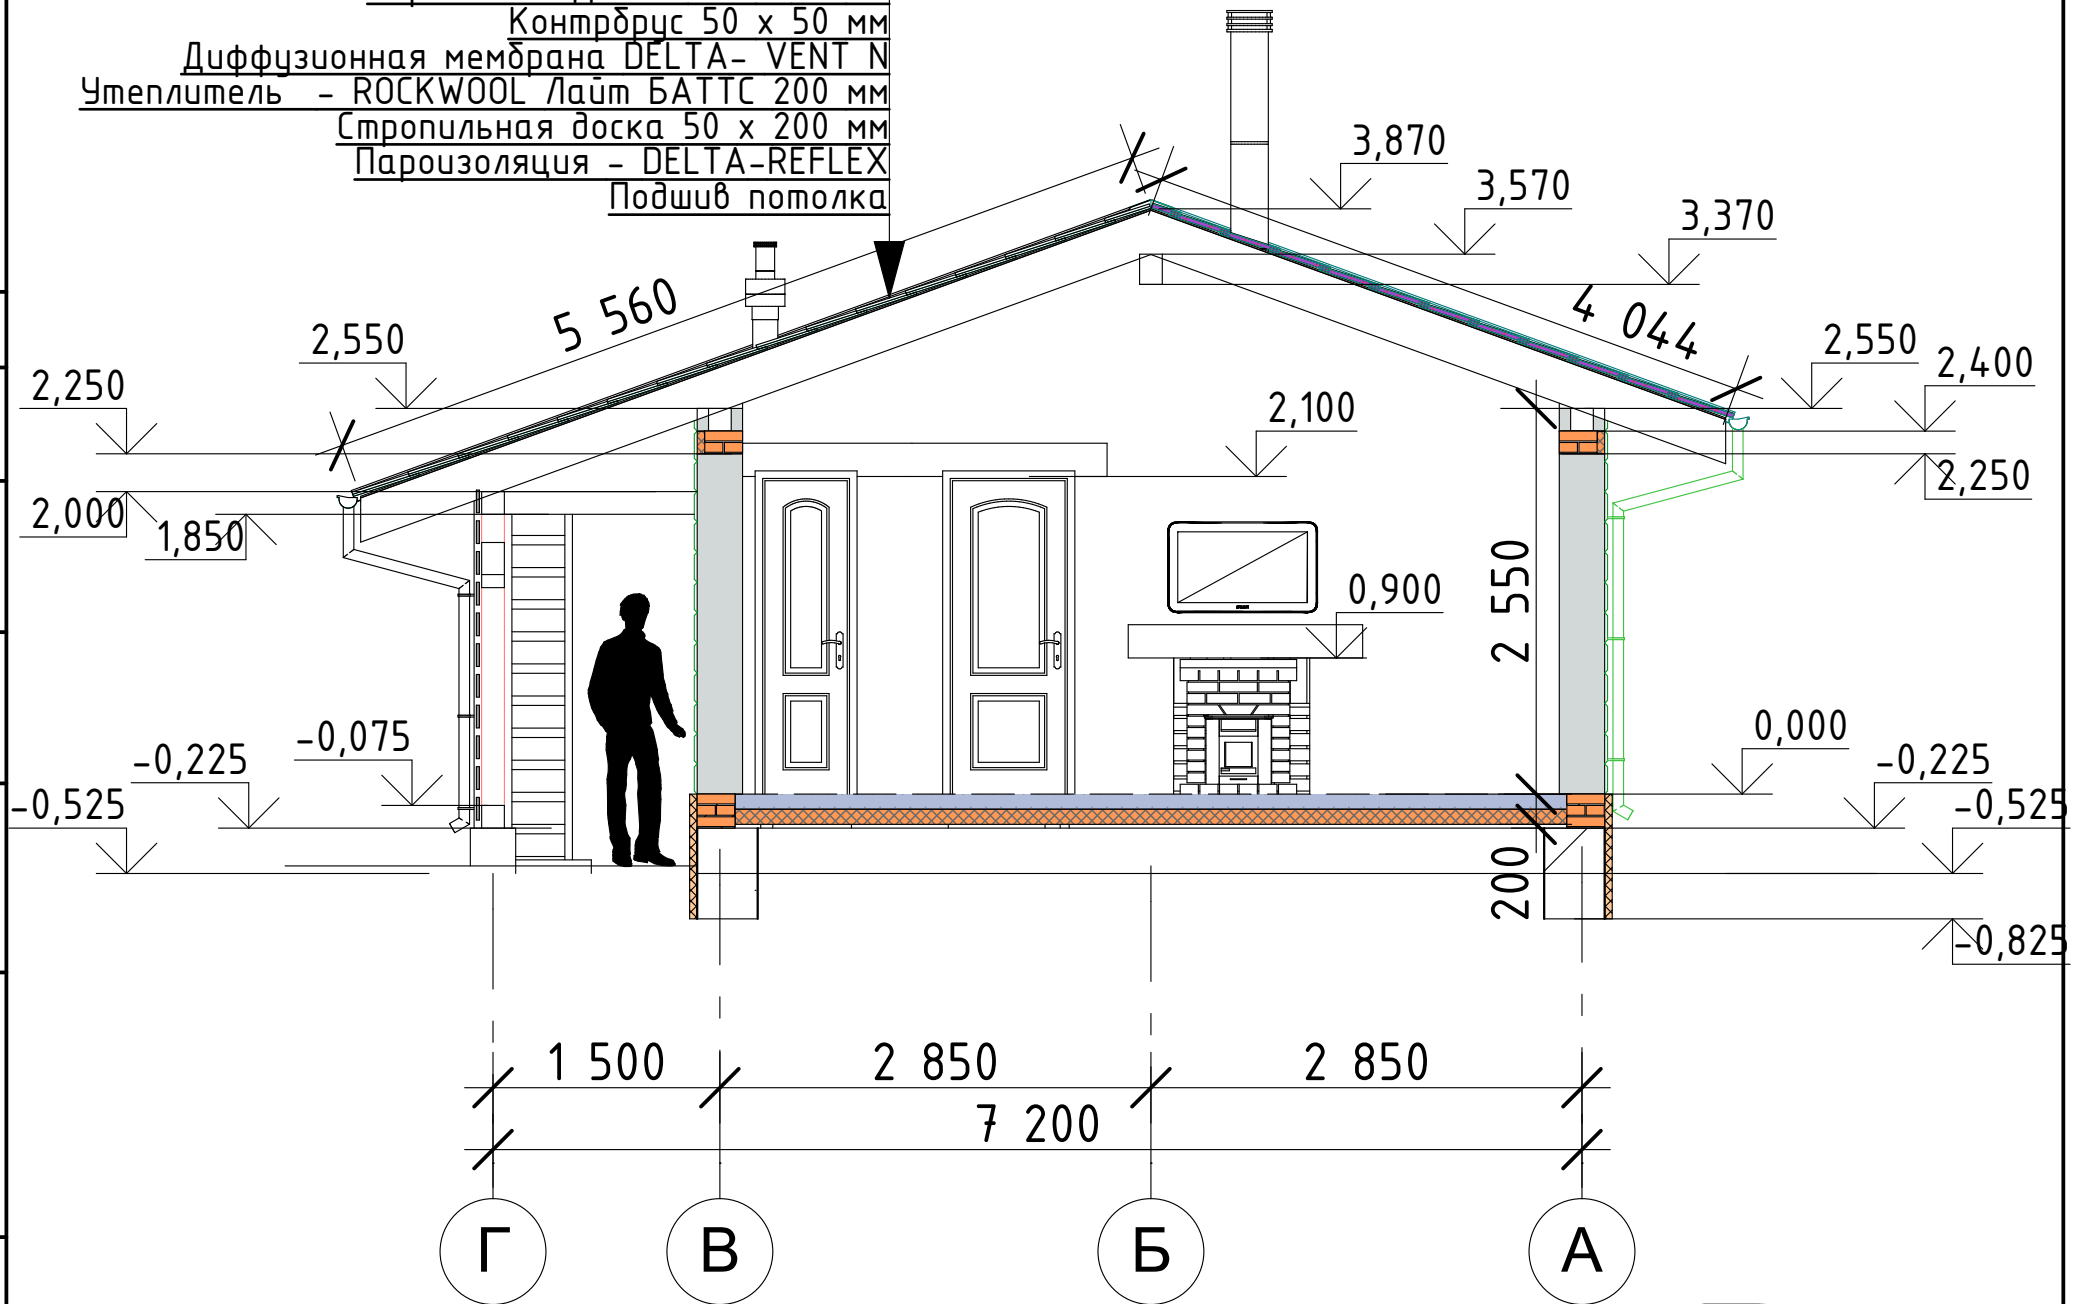

Согласовано

Взам.инв.№


Подп. и дата

Инв.№ подл.

M1:50

Изм.	Кол.уч.	Лист	№Док	Подп.	Дата

Разрез 1-1
8-912-98-21-036

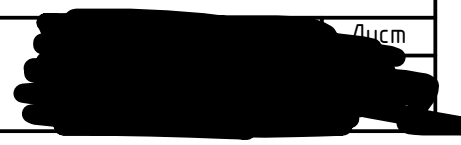

Лист