



ВИД 1

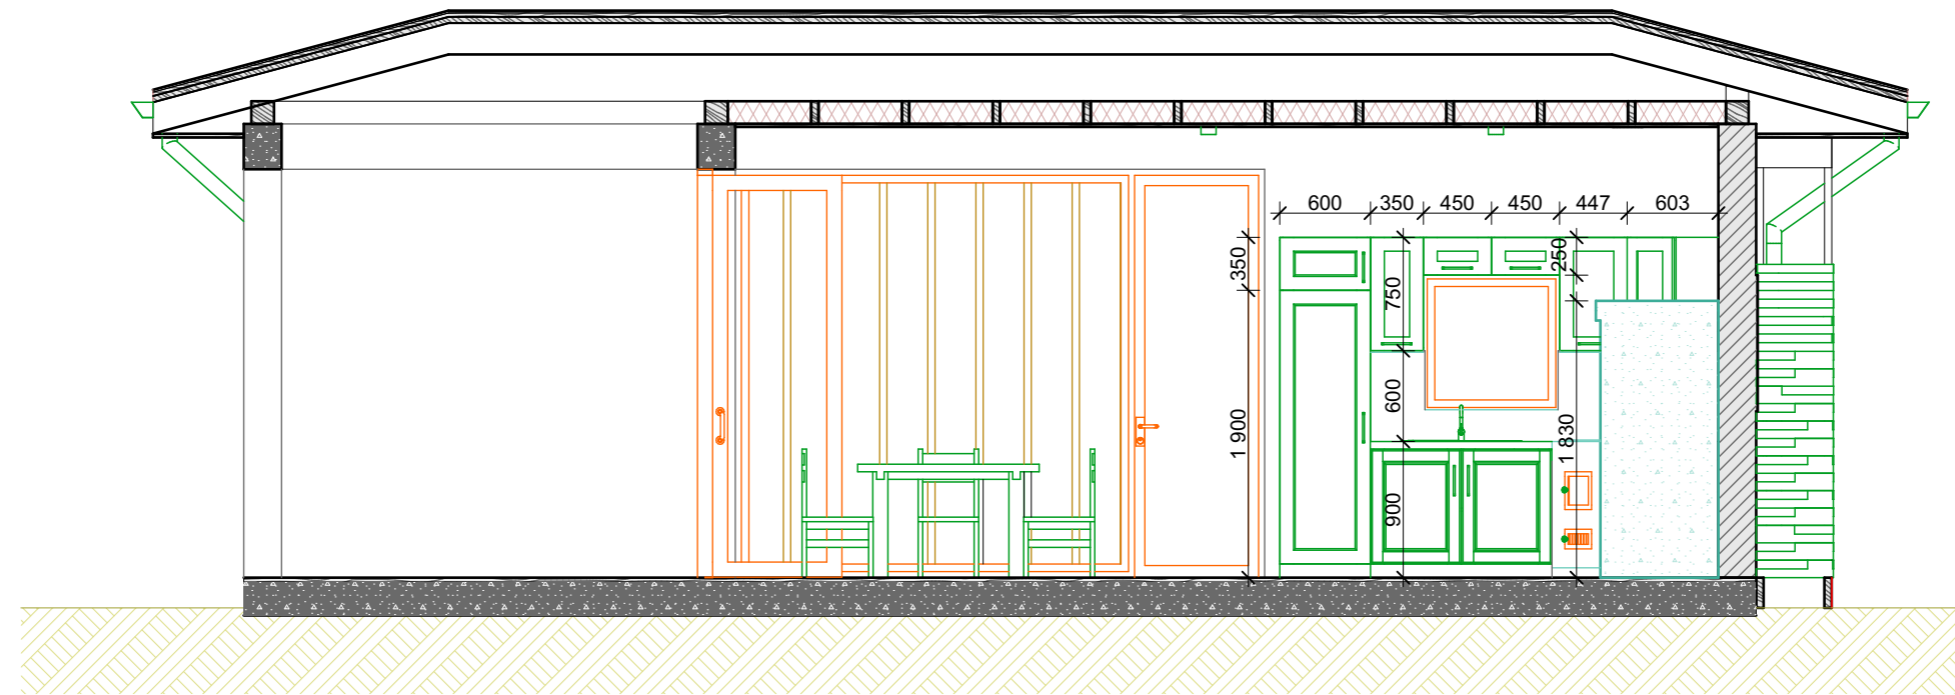

ВИД 2

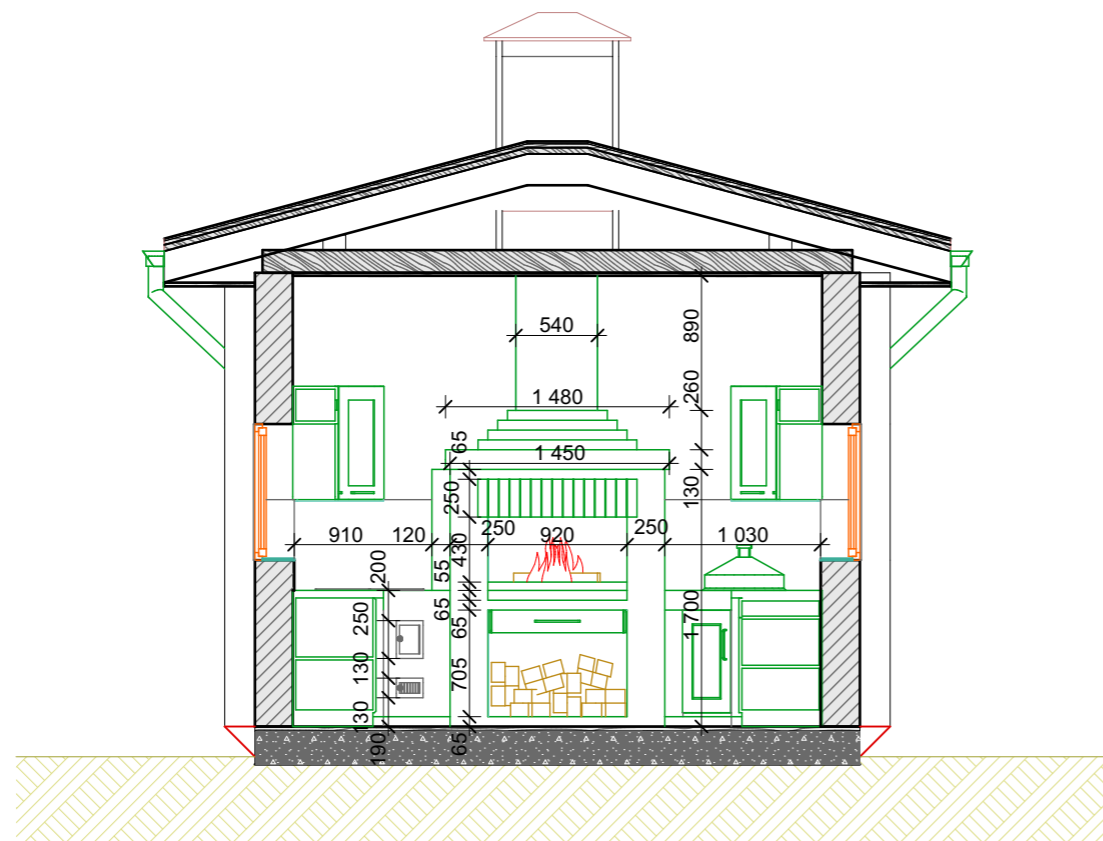

Согласовано:

Инов. N подл. Подпись и дата. Взам. инв. N

						2020			
						ПРОЕКТ ВВQ			
Изм.	Кол.уч.	Лист	Недок.	Подпись	Дата	ВВQ	Стадия	Лист	Листов
ГАП									3
Разраб.	Аталиков Б.Э					вид 1, вид 2 М 1:50			
Н.контр									