



ВИД 3

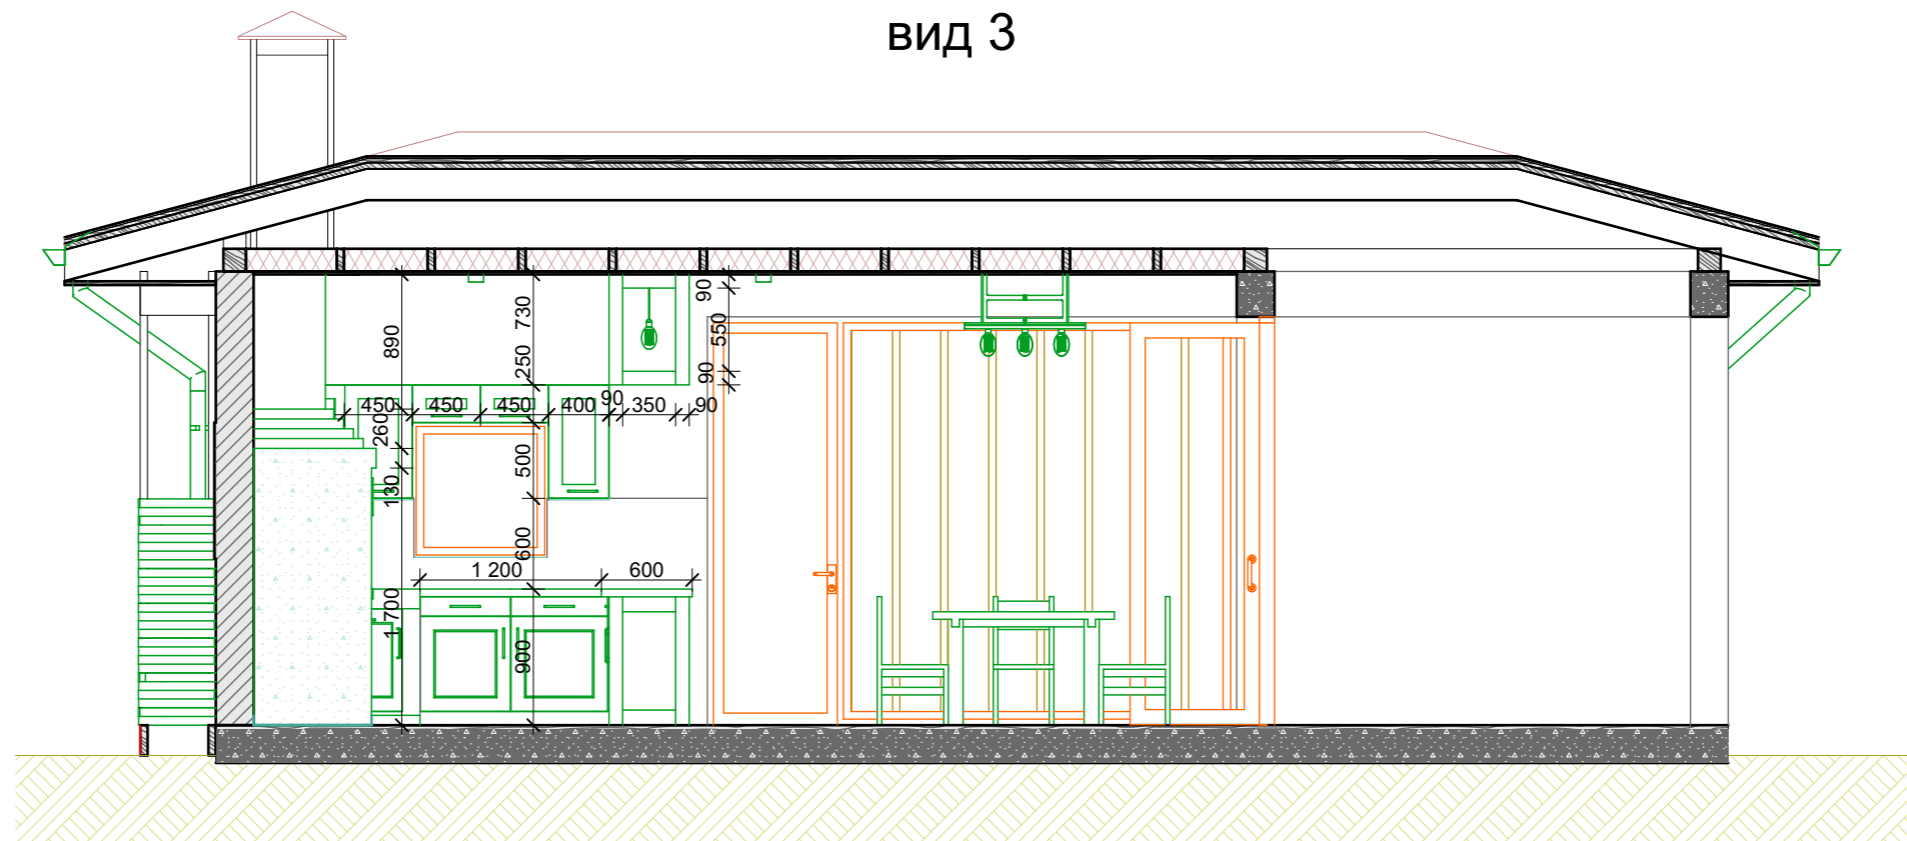

ВИД 4

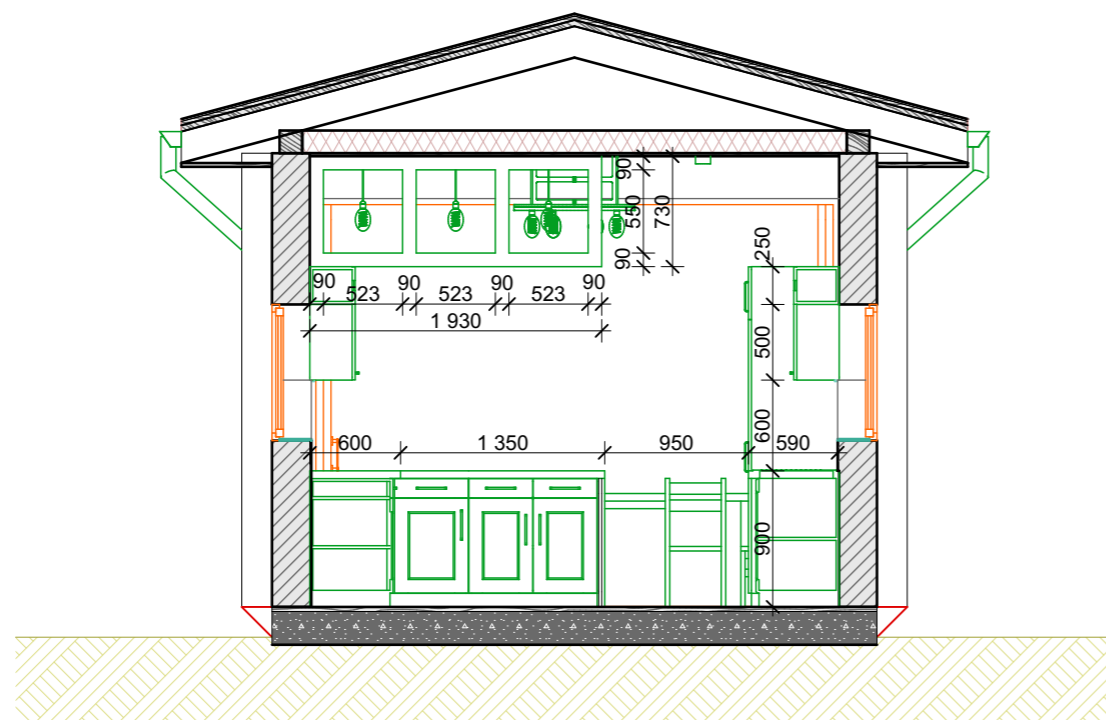

Согласовано:

Взам. инв. N

Подпись и дата

Инв. N подл.

						2020			
						ПРОЕКТ ВВQ			
Изм.	Кол.уч.	Лист	Недоп.	Подпись	Дата	ВВQ	Стадия	Лист	Листов
ГАП								4	10
Разраб.	Аталиков Б.Э					вид 3, вид 4 М 1:50			
Н.контр									