


Типовой узел по фундаменту для панельного дома

М1:10

14. [180]

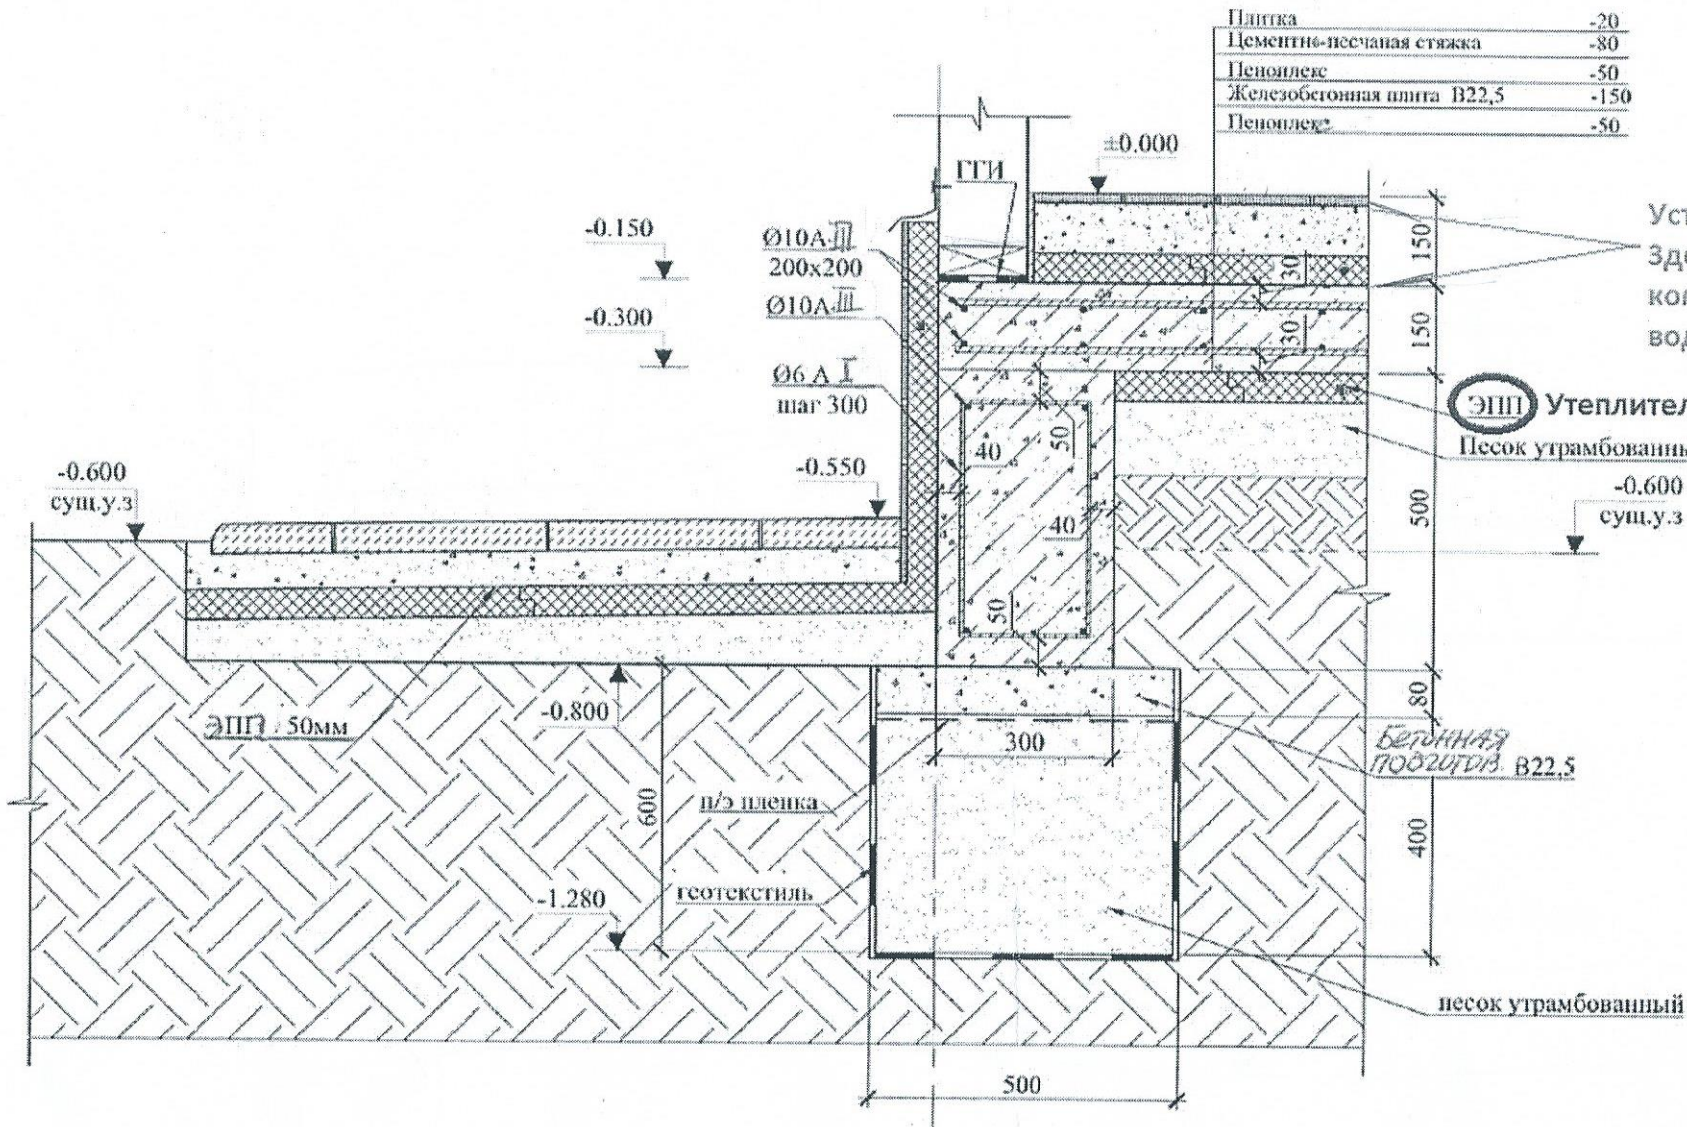

27.06.16

[Signature]