



Фасад 1 - 2

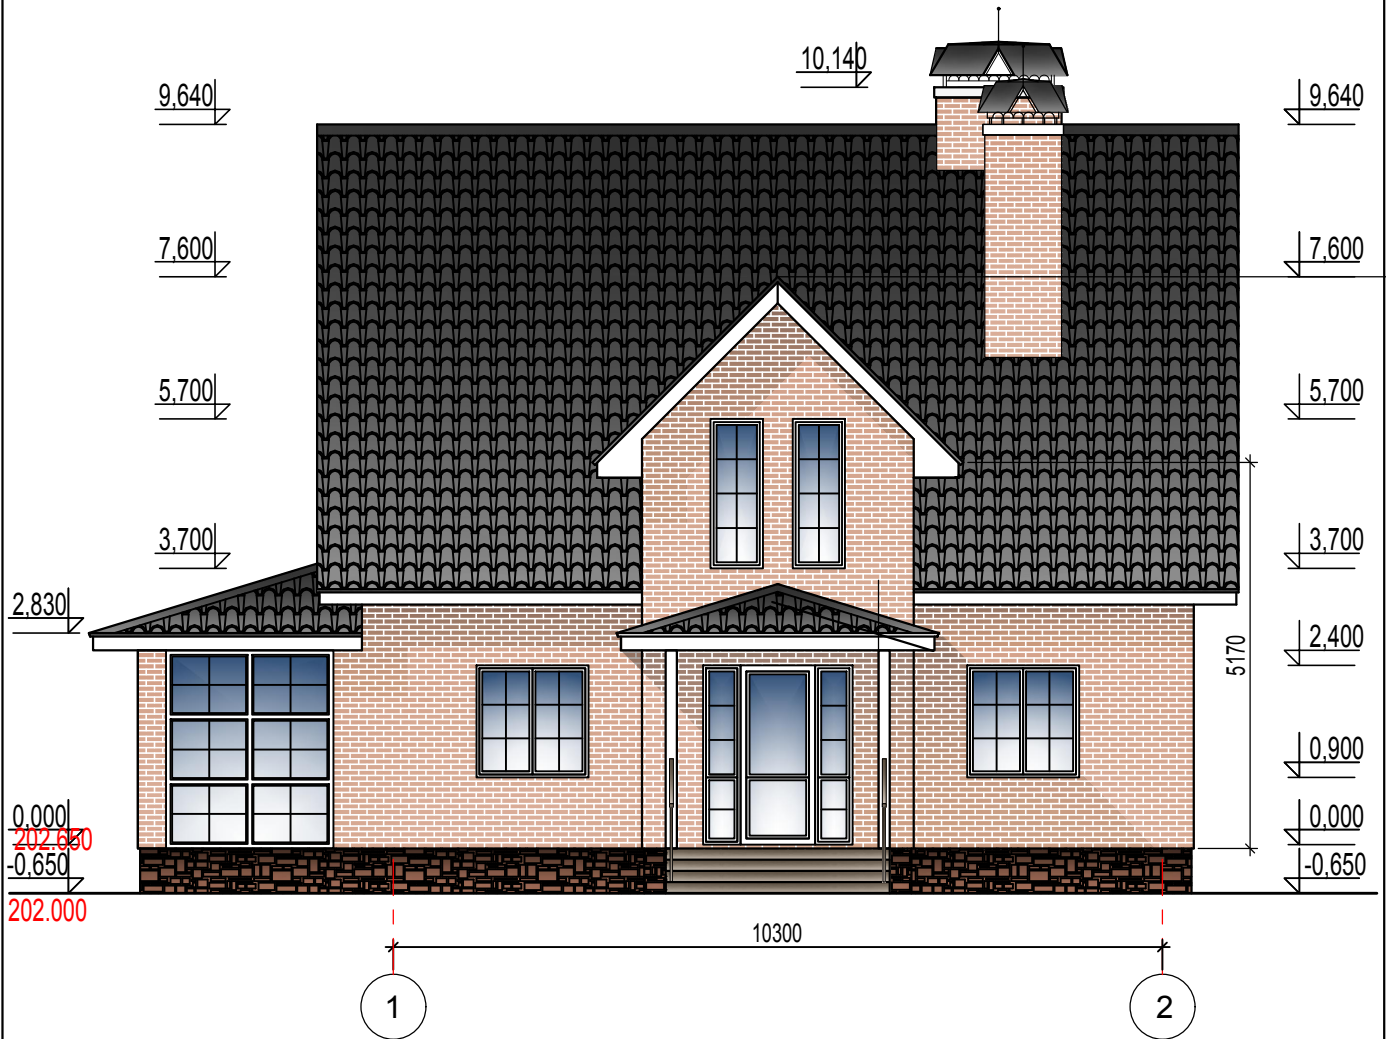

						Заказчик: Воробьева О.С.			
						Реконструкция индивидуального жилого дома по адресу: Московская область, г. Сергиев Посад, ул. Афанасовская, дом 12.			
Изм.	Кол.	Лист	№ док	Подп.	Дата		Стадия	Лист	Листов
Разработал							П	1	
Нач. маст.	Шурыгина								
						Фасад 1 - 2	 ООО "СП Проект" Сергиево-Посадская проектная мастерская		