




Разрез 3 - 3

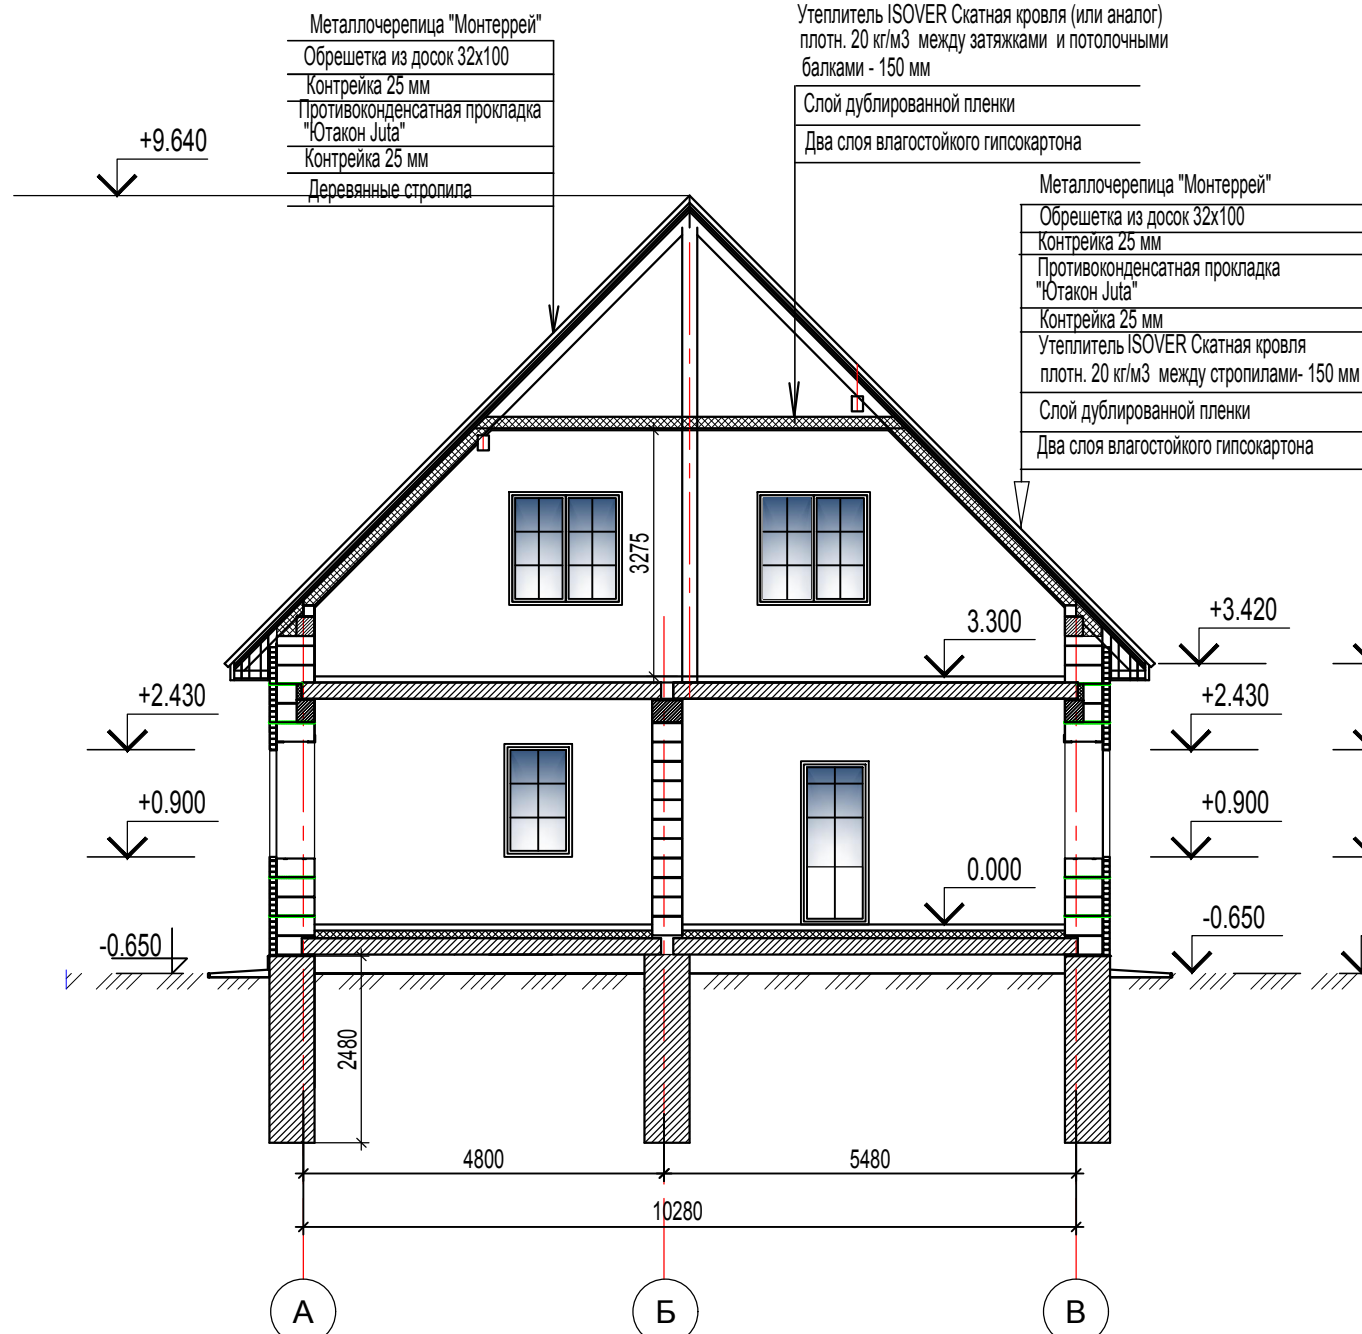


Разрез 2 - 2

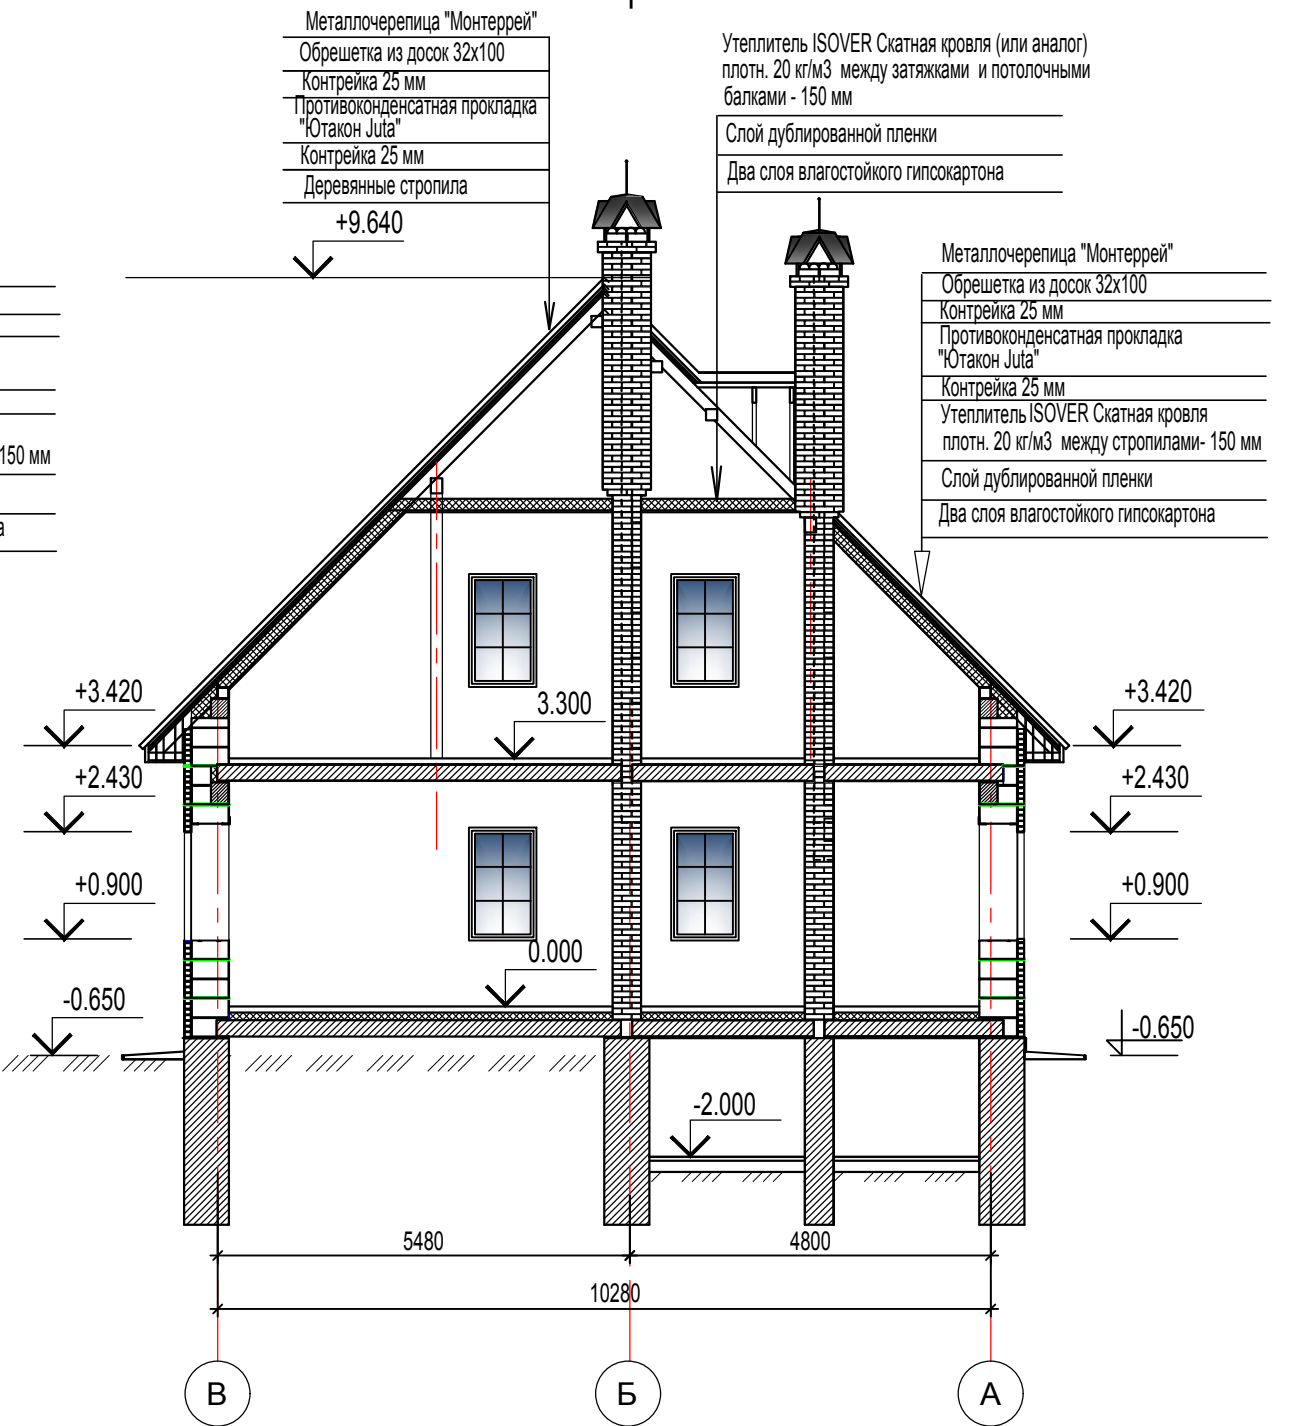


Разрез 7 - 7

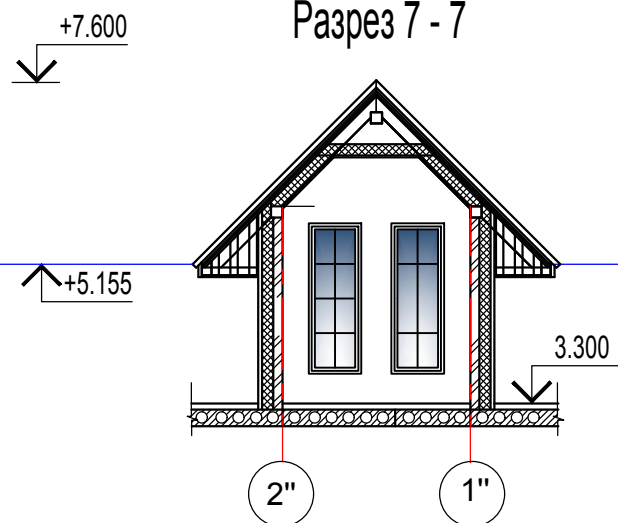

Разрез 8 - 8

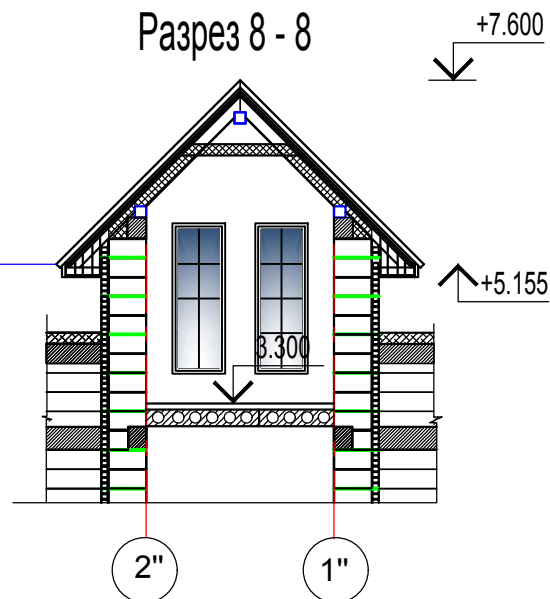

					Заказчик: Воробьева О.С.			
					Реконструкция индивидуального жилого дома по адресу: Московская область, г. Сергиев Посад, ул. Афанасовская, дом 12.			
Изм.	Кол.	Лист	№ док	Подп.	Дата	Стадия	Лист	Листов
Разработал		Кретова		<i>[Signature]</i>	14.10.2019	Р	5	
Нач. маст.		Шурыгина						
						Разрезы 3-3, 2-2, 7-7, 8-8		
						 ООО "СП Проект" Сергиево-Посадская проектная мастерская		
						Формат А3		

Согласовано:

Взам. инв. N

Подпись и дата

Инв. N подл.