


Согласовано

Согласовано

Взам. инв. №

Подп. и дата

Инв. № подл.

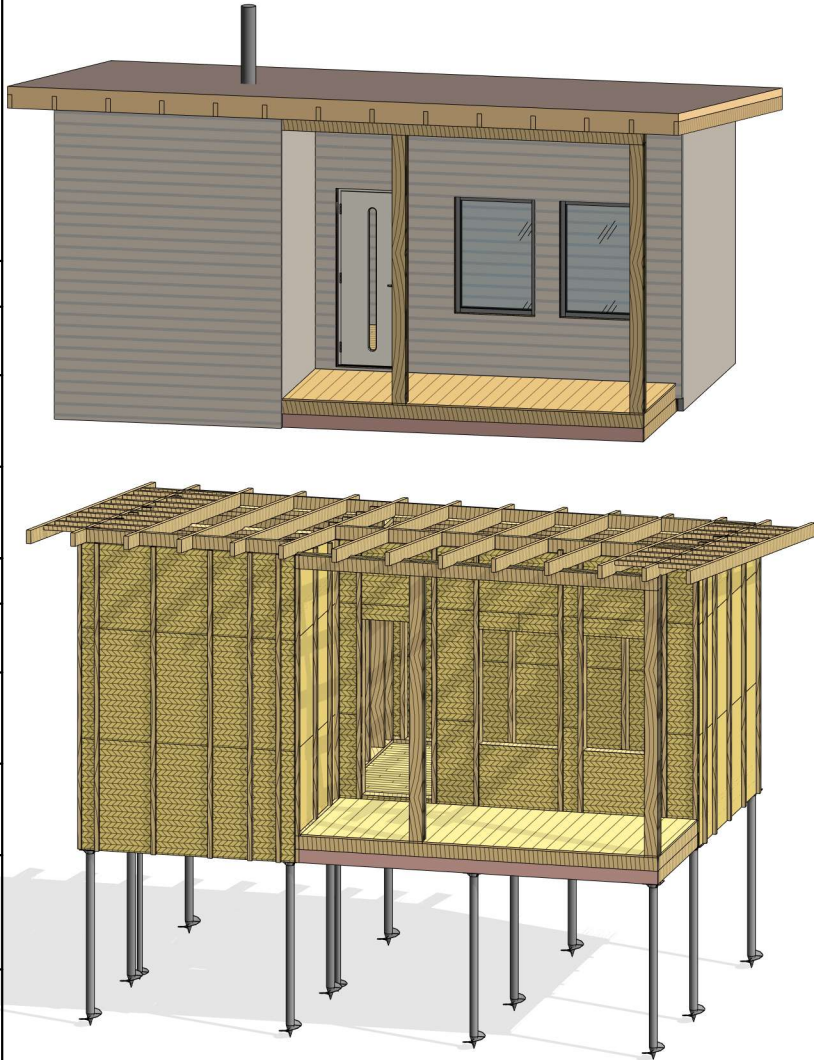

Спецификация фундамента несущей конструкции

Семейство и типоразмер	Число
MAO_СваяВинтовая: Ø57мм	2
MAO_СваяВинтовая: Ø89мм	12

MAO_СваяВинтовая: Ø57мм	2
MAO_СваяВинтовая: Ø89мм	12

Ведомость материалов стен

Материал: Имя	Объем	Площадь
ADSK_Изоляция_Мембрана_Пароизоляция	0,00	63,7
ADSK_Изоляция_Мембрана_Пленка полиэтиленовая	0,00	63,7
ADSK_Изоляция_Минеральная_Вата минеральная	9,21	63,7
OSB	0,57	63,4
Сайдинг, обшивная доска клинообразного сечения	2,21	138,7

ADSK_Изоляция_Мембрана_Пароизоляция	0,00	63,7
ADSK_Изоляция_Мембрана_Пленка полиэтиленовая	0,00	63,7
ADSK_Изоляция_Минеральная_Вата минеральная	9,21	63,7
OSB	0,57	63,4
Сайдинг, обшивная доска клинообразного сечения	2,21	138,7

Ведомость материалов перекрытий

Комментарии	Объем	Площадь
Вата минеральная	3,28	21,9
Половая доска	0,33	16,6
Террасная доска	0,14	7,0

Вата минеральная	3,28	21,9
Половая доска	0,33	16,6
Террасная доска	0,14	7,0

Ведомость деревянных элементов каркаса

Наименование	Материал: Объем
Брус - 50x40 мм	0,26
Брус - 50x150 мм	3,04
Брус - 100x50 мм	0,11
Брус - 100x150 мм	1,44

Брус - 50x40 мм	0,26
Брус - 50x150 мм	3,04
Брус - 100x50 мм	0,11
Брус - 100x150 мм	1,44

Ведомость материалов крыш

Материал: Имя	Материал: Объем	Материал: Площадь
ADSK_Изоляция_Минеральная_Вата минеральная	8,33	41,7
ADSK_Кровля_Битумная_Плитка коричневая	0,42	41,7
ADSK_Древесина_Доска желтая вертикальная_150мм	1,25	41,7

ADSK_Изоляция_Минеральная_Вата минеральная	8,33	41,7
ADSK_Кровля_Битумная_Плитка коричневая	0,42	41,7
ADSK_Древесина_Доска желтая вертикальная_150мм	1,25	41,7

Номер проекта -

Без имени

Стадия	Лист	Листов
П	02	

ООО «ЛСР. Строительство - СЗ»

Формат А3А