



**Эскизный Проект жилого дома
Размеры 7.6м x 9.6м и терраса 3.5м x 4.5м**

Приложение №2, к договору № 108.

19 страниц

МП

Москва 2020г.


Заказчик _____

Исполнитель _____

ПЛАН 1 ЭТАЖА

Высота потолка 2870

Северный Фасад ▼

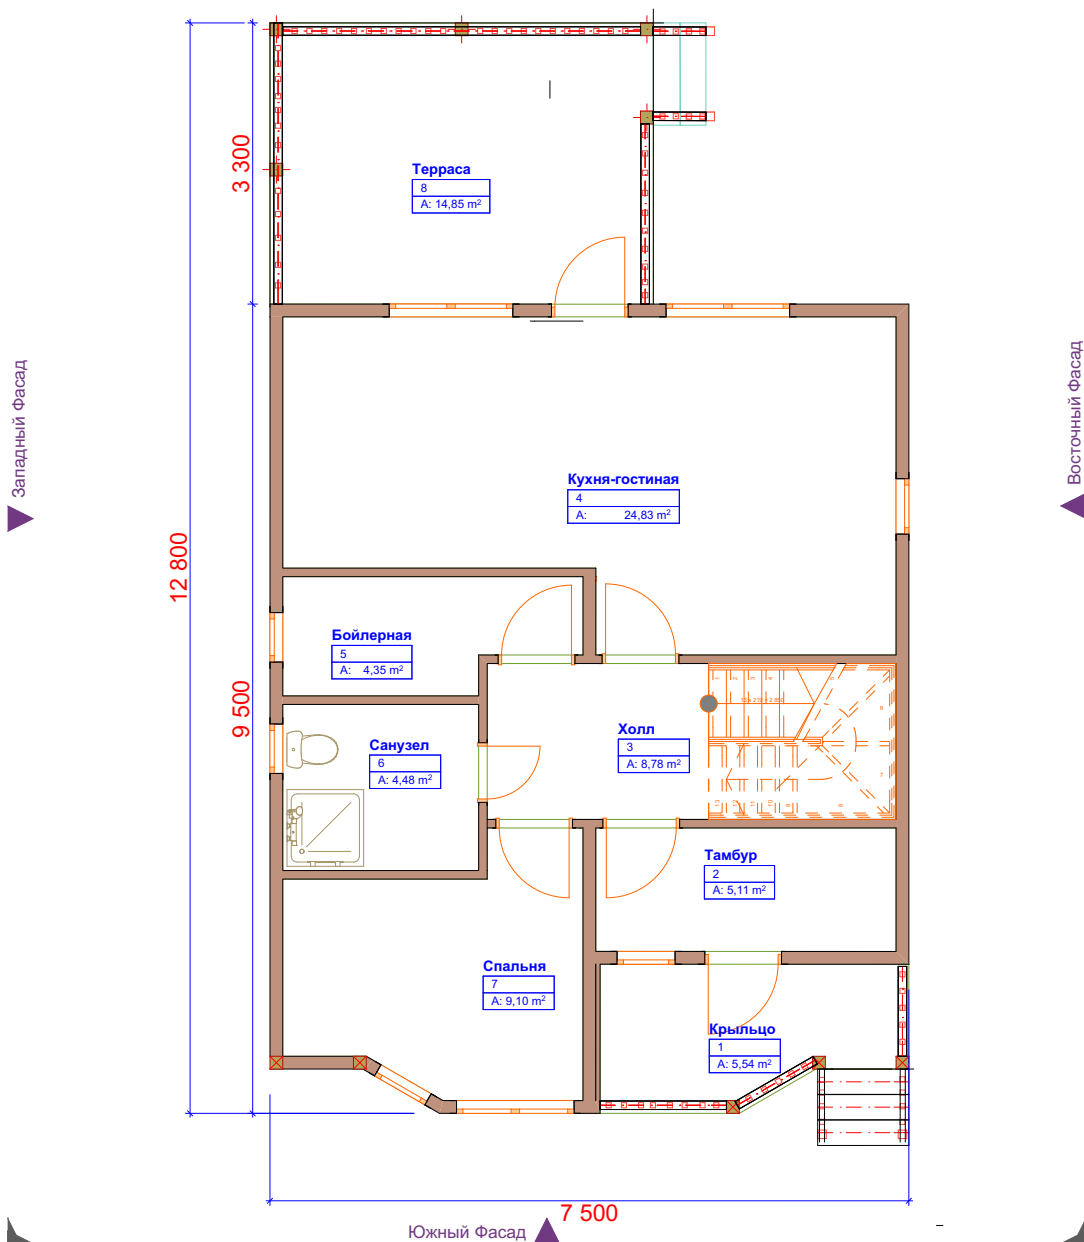

№	Наименование	Площадь
1	Крыльцо	5,5
2	Тамбур	5,1
3	Холл	8,8
4	Кухня-гостиная	24,8
5	Бойлерная	4,3
6	Санузел	4,5
7	Спальня	9,1
8	Терраса	14,9
		77,0 m ²


Заказчик _____

Исполнитель _____

ПЛАН 2 ЭТАЖА

Высота потолка 2870

Северный Фасад ▼

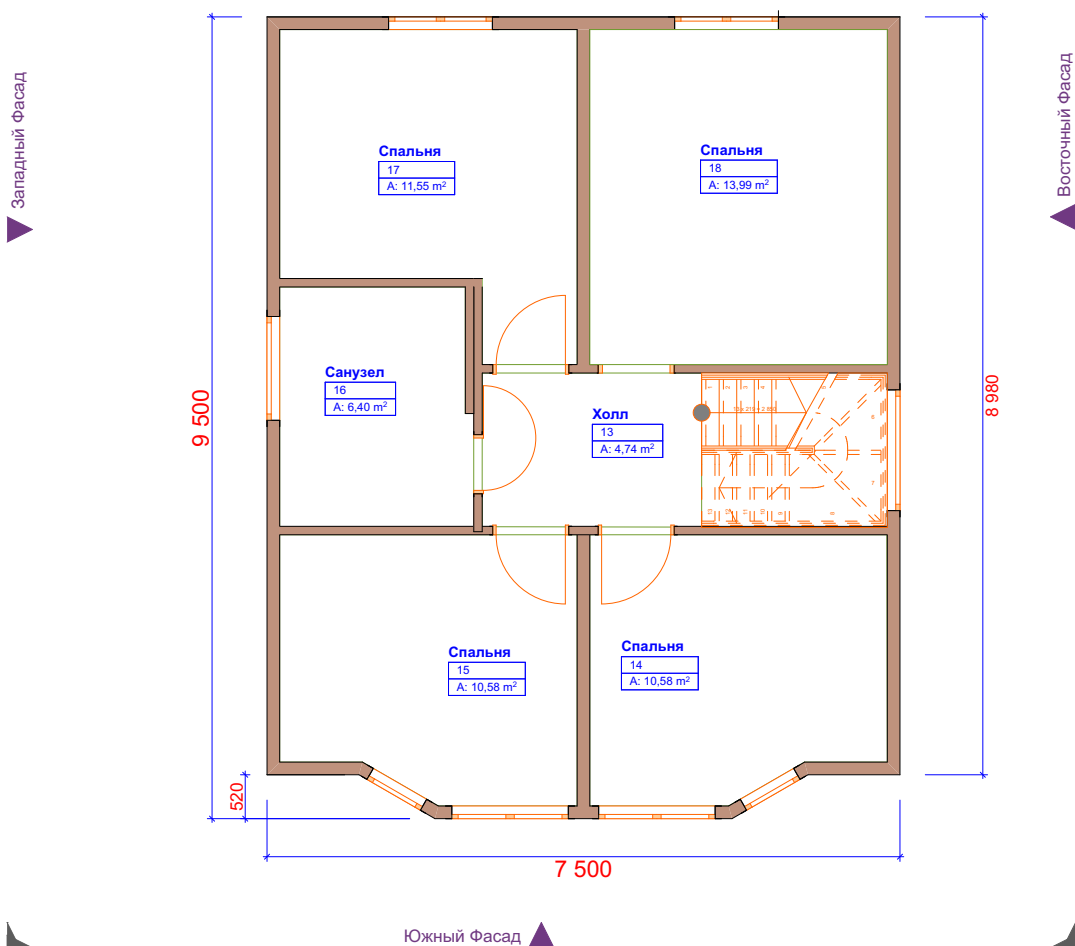

Южный Фасад ▲

№	Наименование	Площадь
13	Холл	4,7
14	Спальня	10,6
15	Спальня	10,6
16	Санузел	6,4
17	Спальня	11,5
18	Спальня	14,0
		57,8 м²

Заказчик _____

Исполнитель _____


ПЛАН 1 ЭТАЖА

Высота потолка 2870

Северный Фасад

Западный Фасад

Восточный Фасад

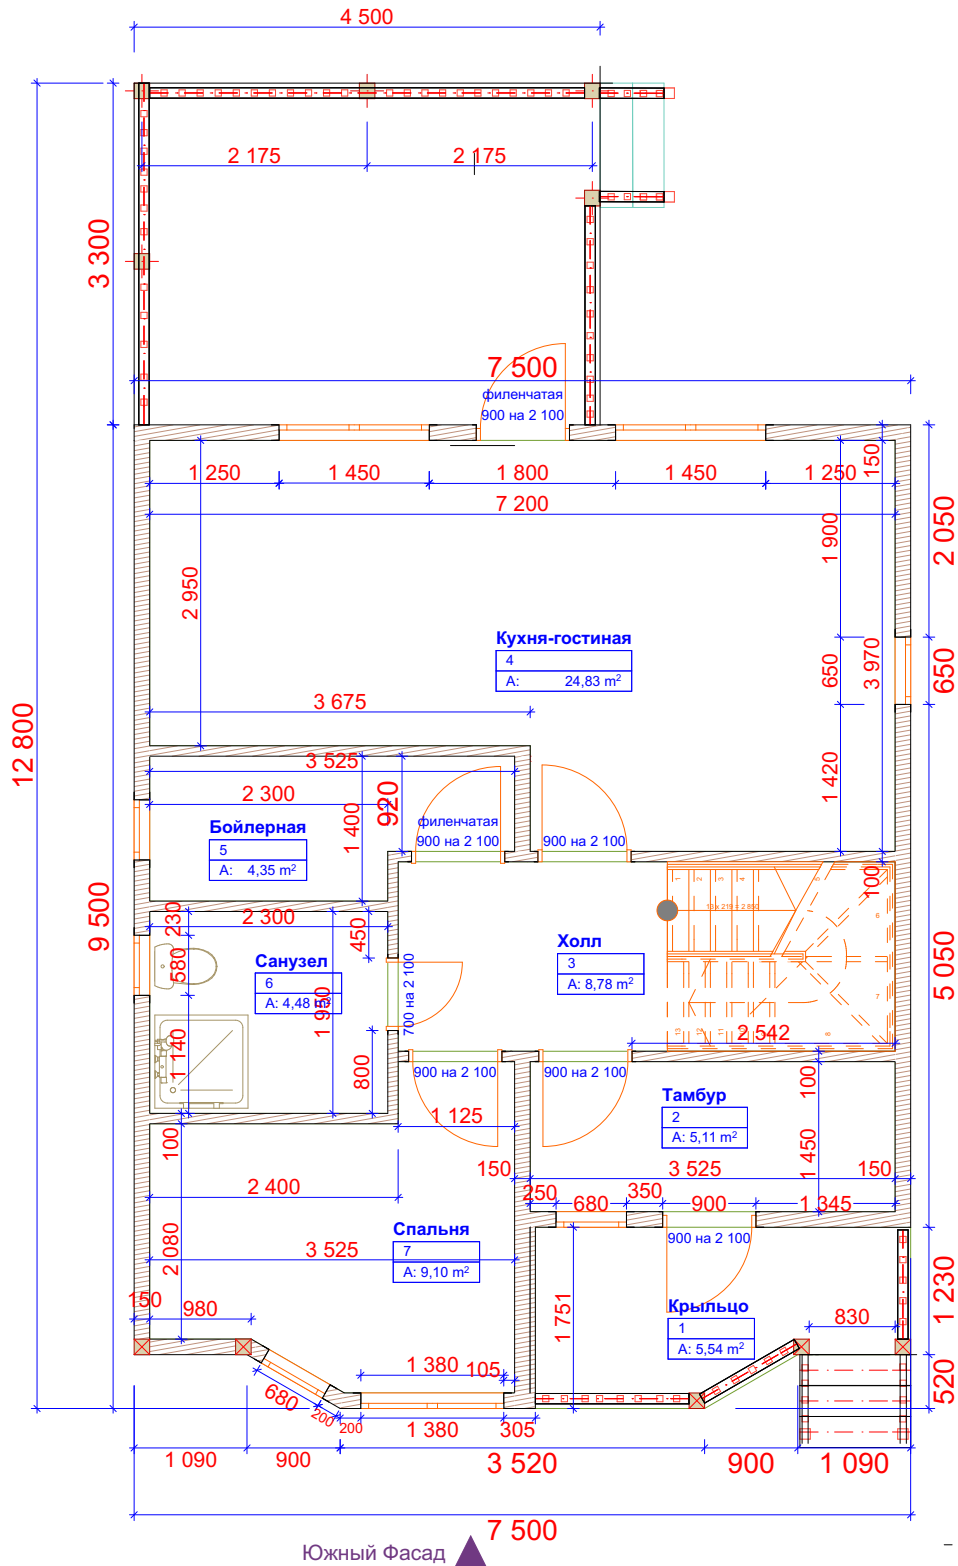

Южный Фасад

Заказчик _____

Исполнитель _____


ПЛАН 2 ЭТАЖА

Высота потолка 2870

Северный Фасад ▼

▲ Западный Фасад

▲ Восточный Фасад

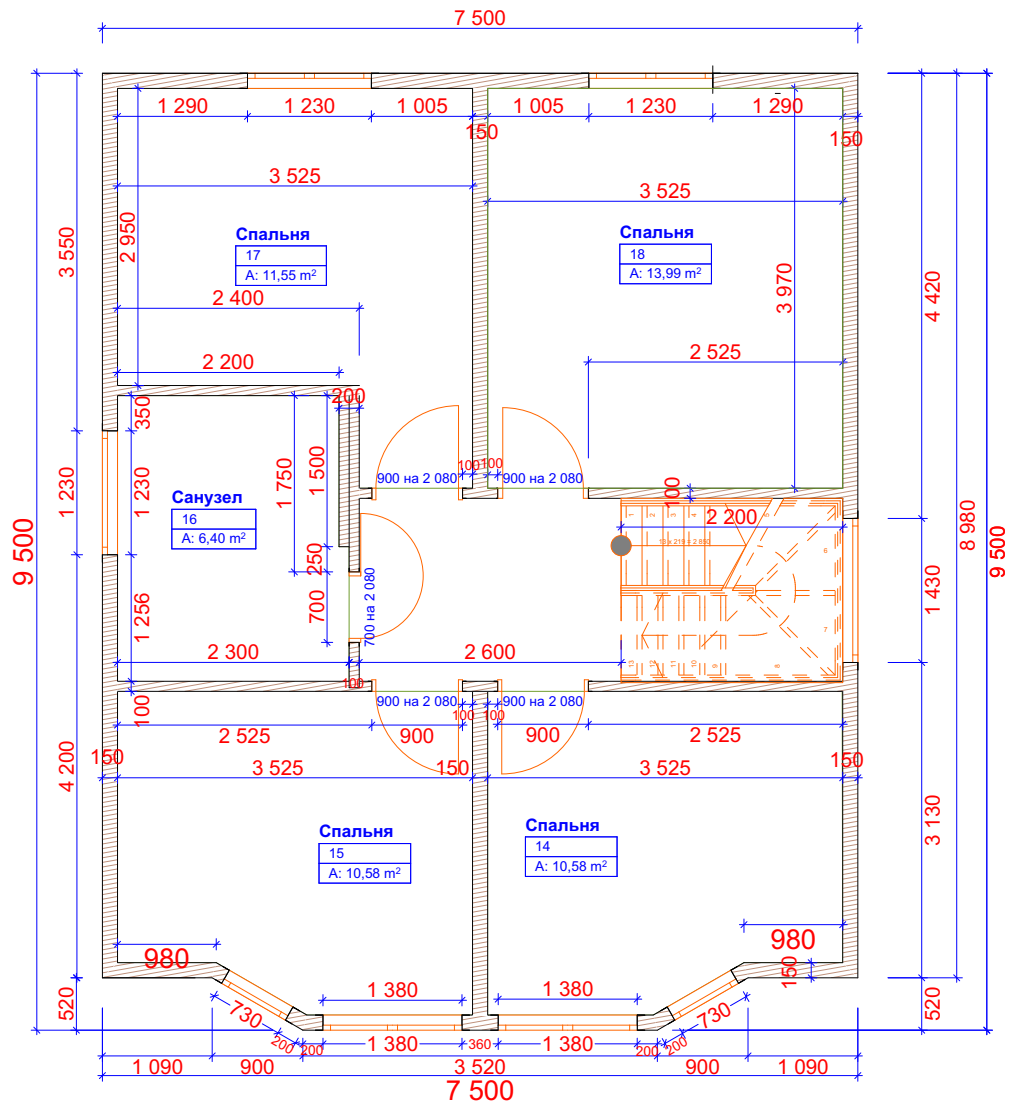


▲ Южный Фасад

Заказчик _____

Исполнитель _____


ФАСАД ЮЖНЫЙ

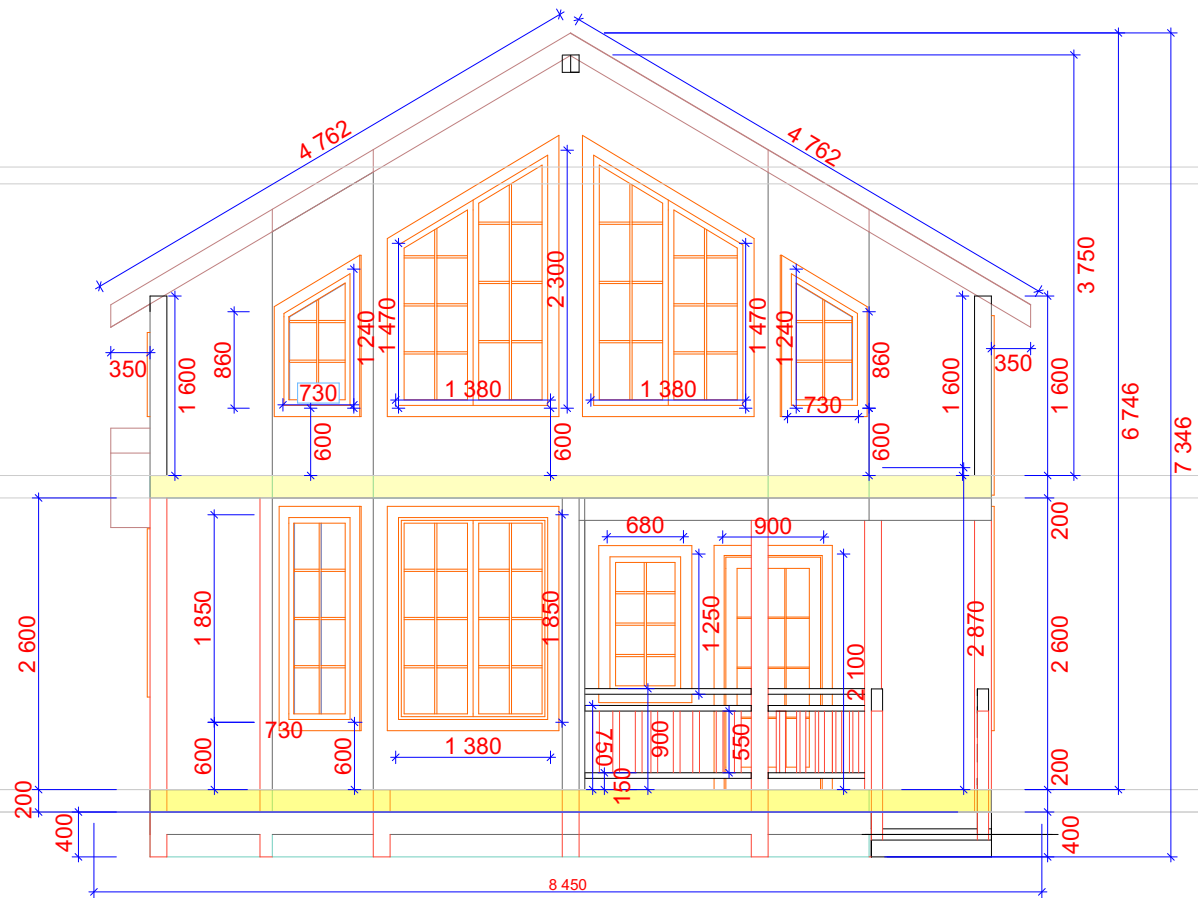

Заказчик _____

Исполнитель _____


ФАСАД СЕВЕРНЫЙ

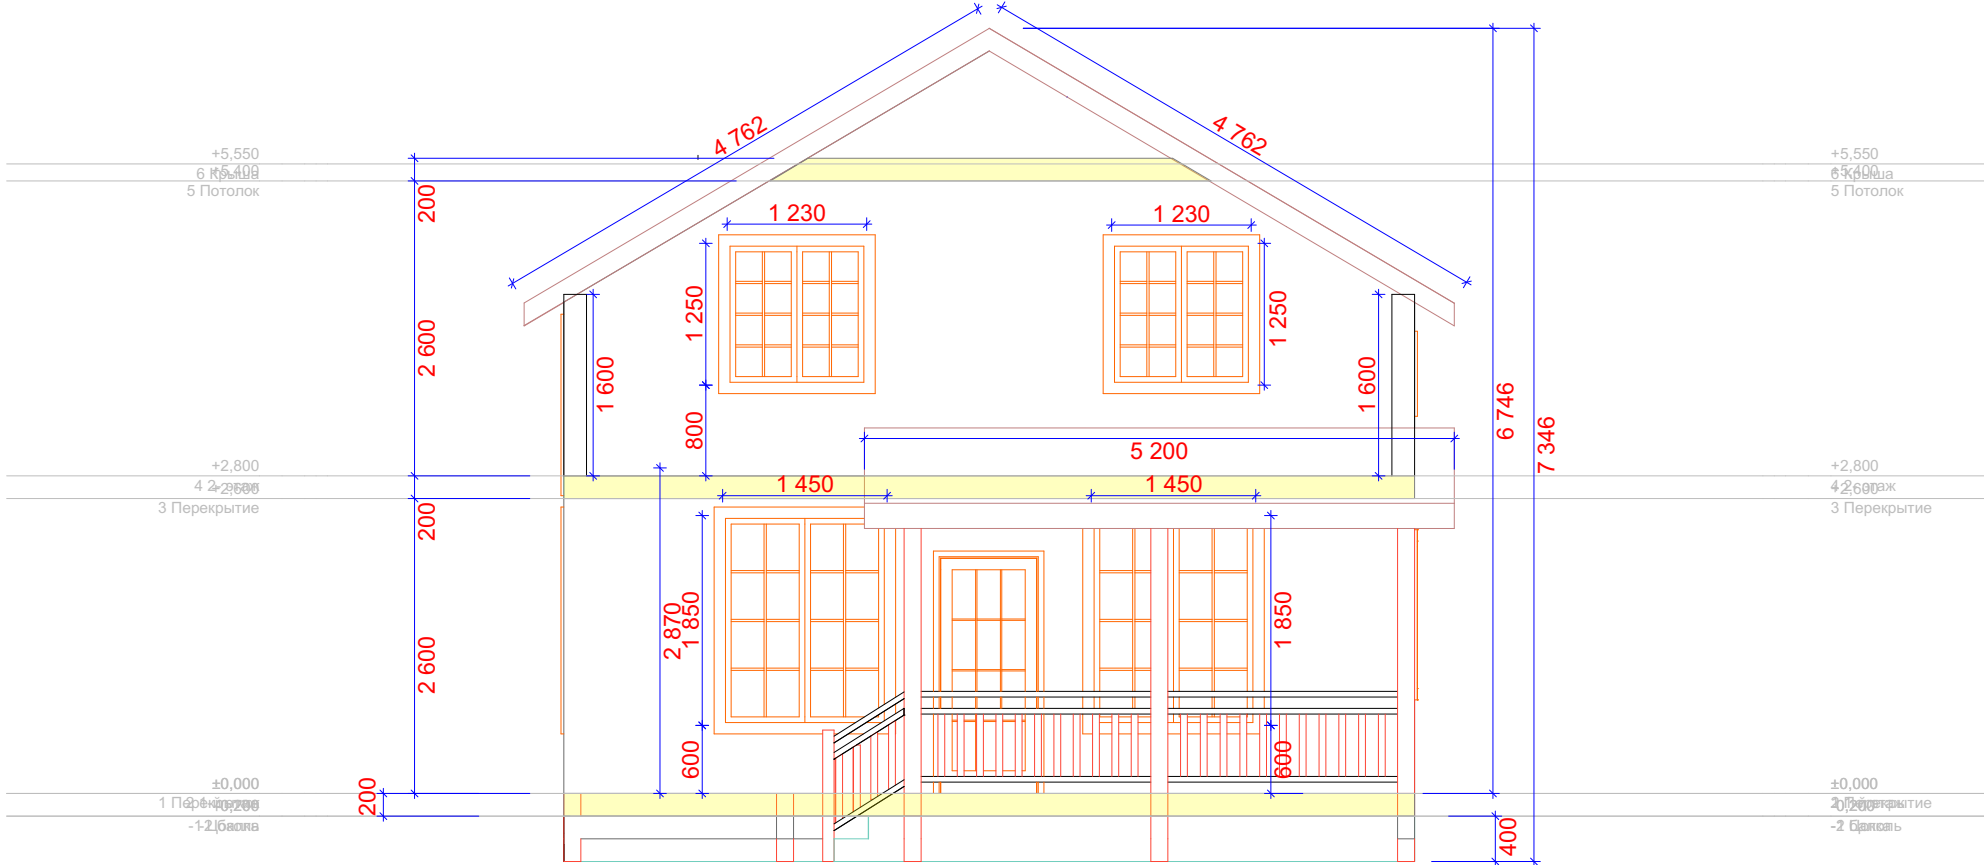

Заказчик _____

Исполнитель _____


ФАСАД ЗАПАДНЫЙ

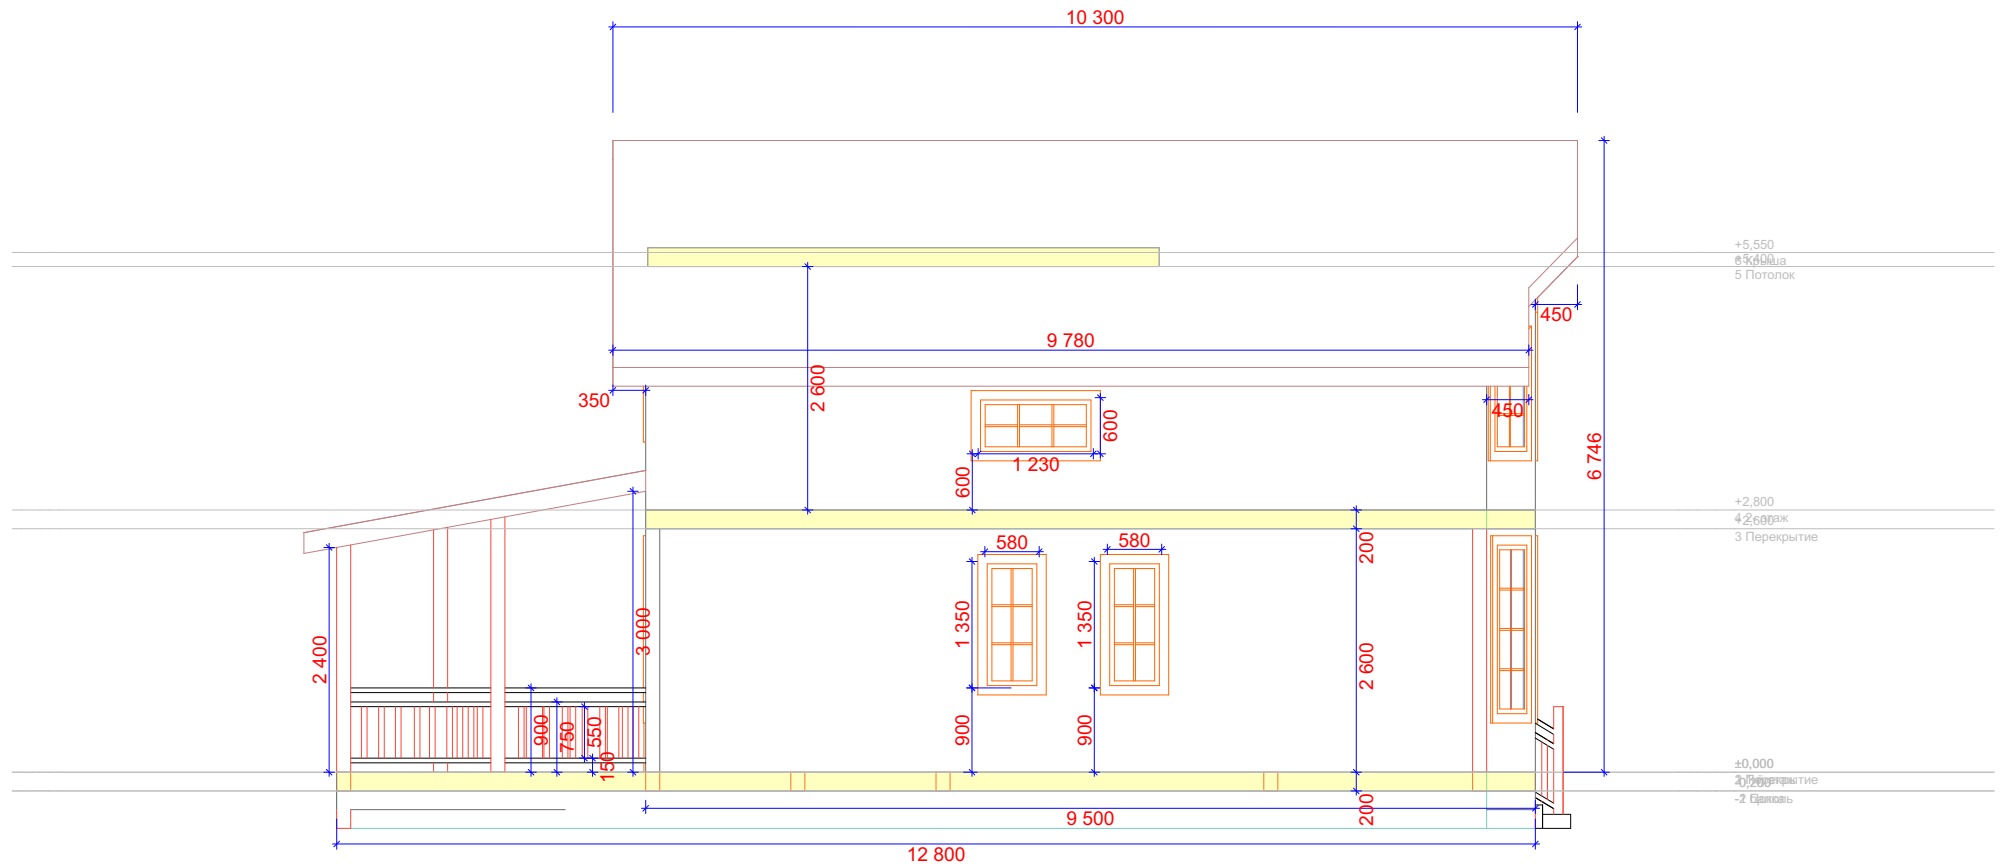

Заказчик _____

Исполнитель _____

ФАСАД ВОСТОЧНЫЙ

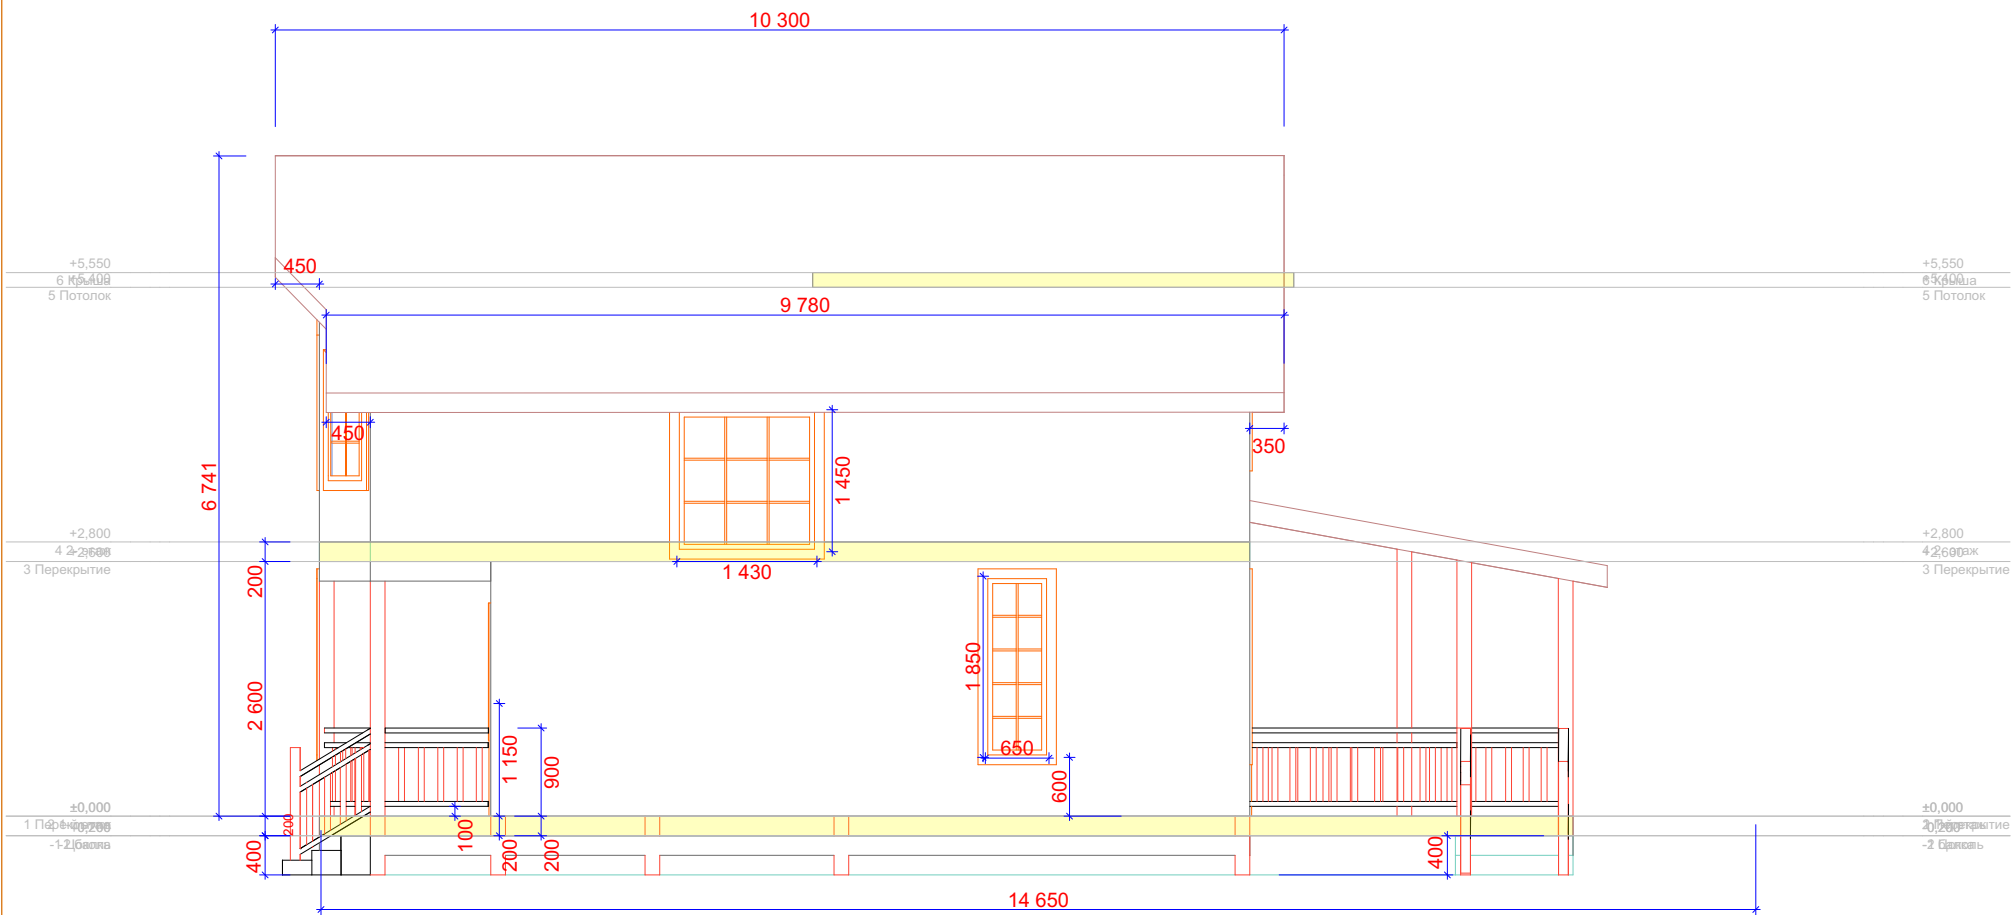

Заказчик _____

Исполнитель _____

ФАСАД ЮЖНЫЙ



Заказчик _____

Исполнитель _____

ФАСАД СЕВЕРНЫЙ



Заказчик _____

Исполнитель _____

ФАСАД ЗАПАДНЫЙ



Заказчик _____

Исполнитель _____


ФАСАД ВОСТОЧНЫЙ



Заказчик _____

Исполнитель _____

План Фундамента

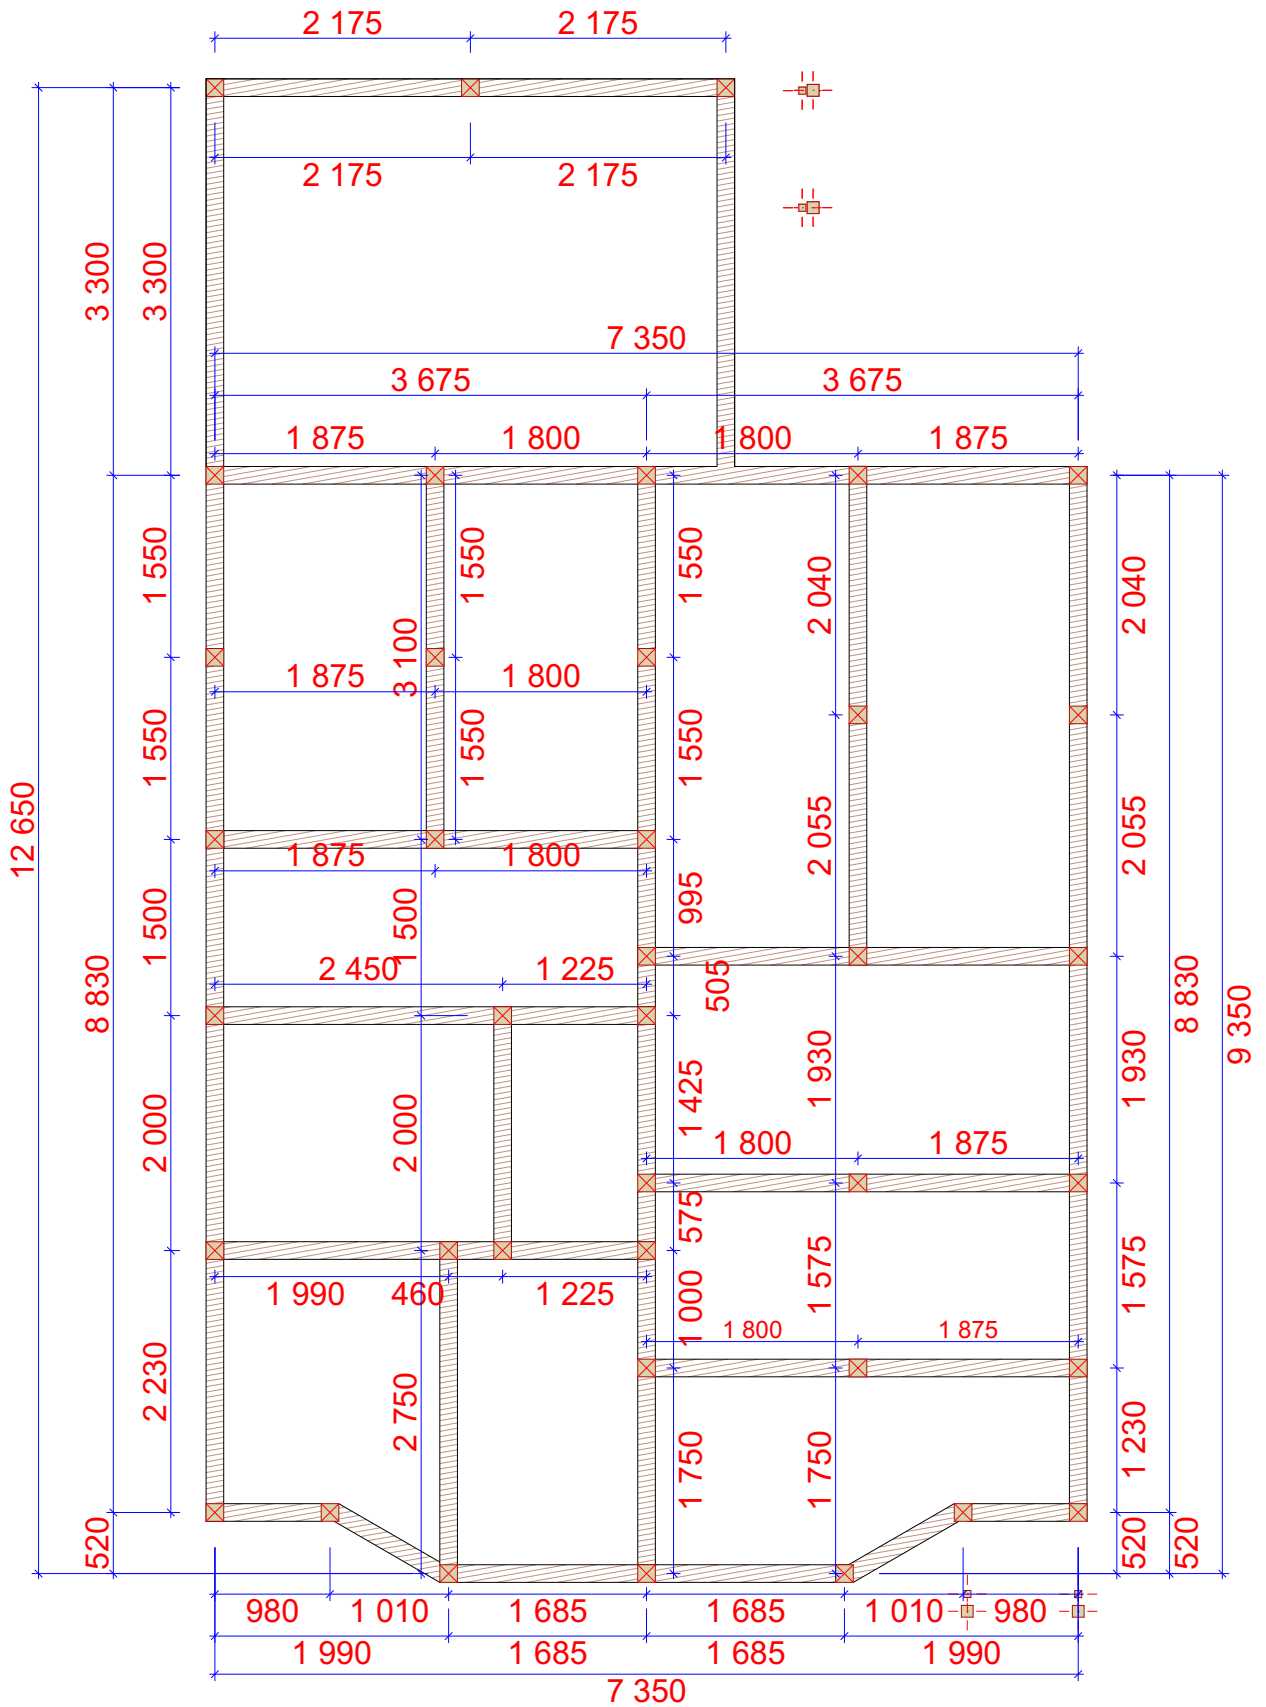

Заказчик _____

Южный Фасад ▲

Исполнитель _____



Заказчик _____

Исполнитель _____



Заказчик _____

Исполнитель _____



Заказчик _____

Исполнитель _____



Заказчик _____

Исполнитель _____

▼ Западный Фасад

Крыша
Северный фасад ▼

Южный Фасад ▼

13 080

5 200

8 200

10 300

9 780

10 300

▲ Восточный Фасад

#Пр№-Проект

####

Изм. Кол.уч. Лист №Док. Подп. Дата

#Наименование Проекта

Стадия Лист Листов

П 18

Лист

####