


СОГЛАСОВАНО:

Взамен инв. N

Подпись и дата

Инв. N подл.

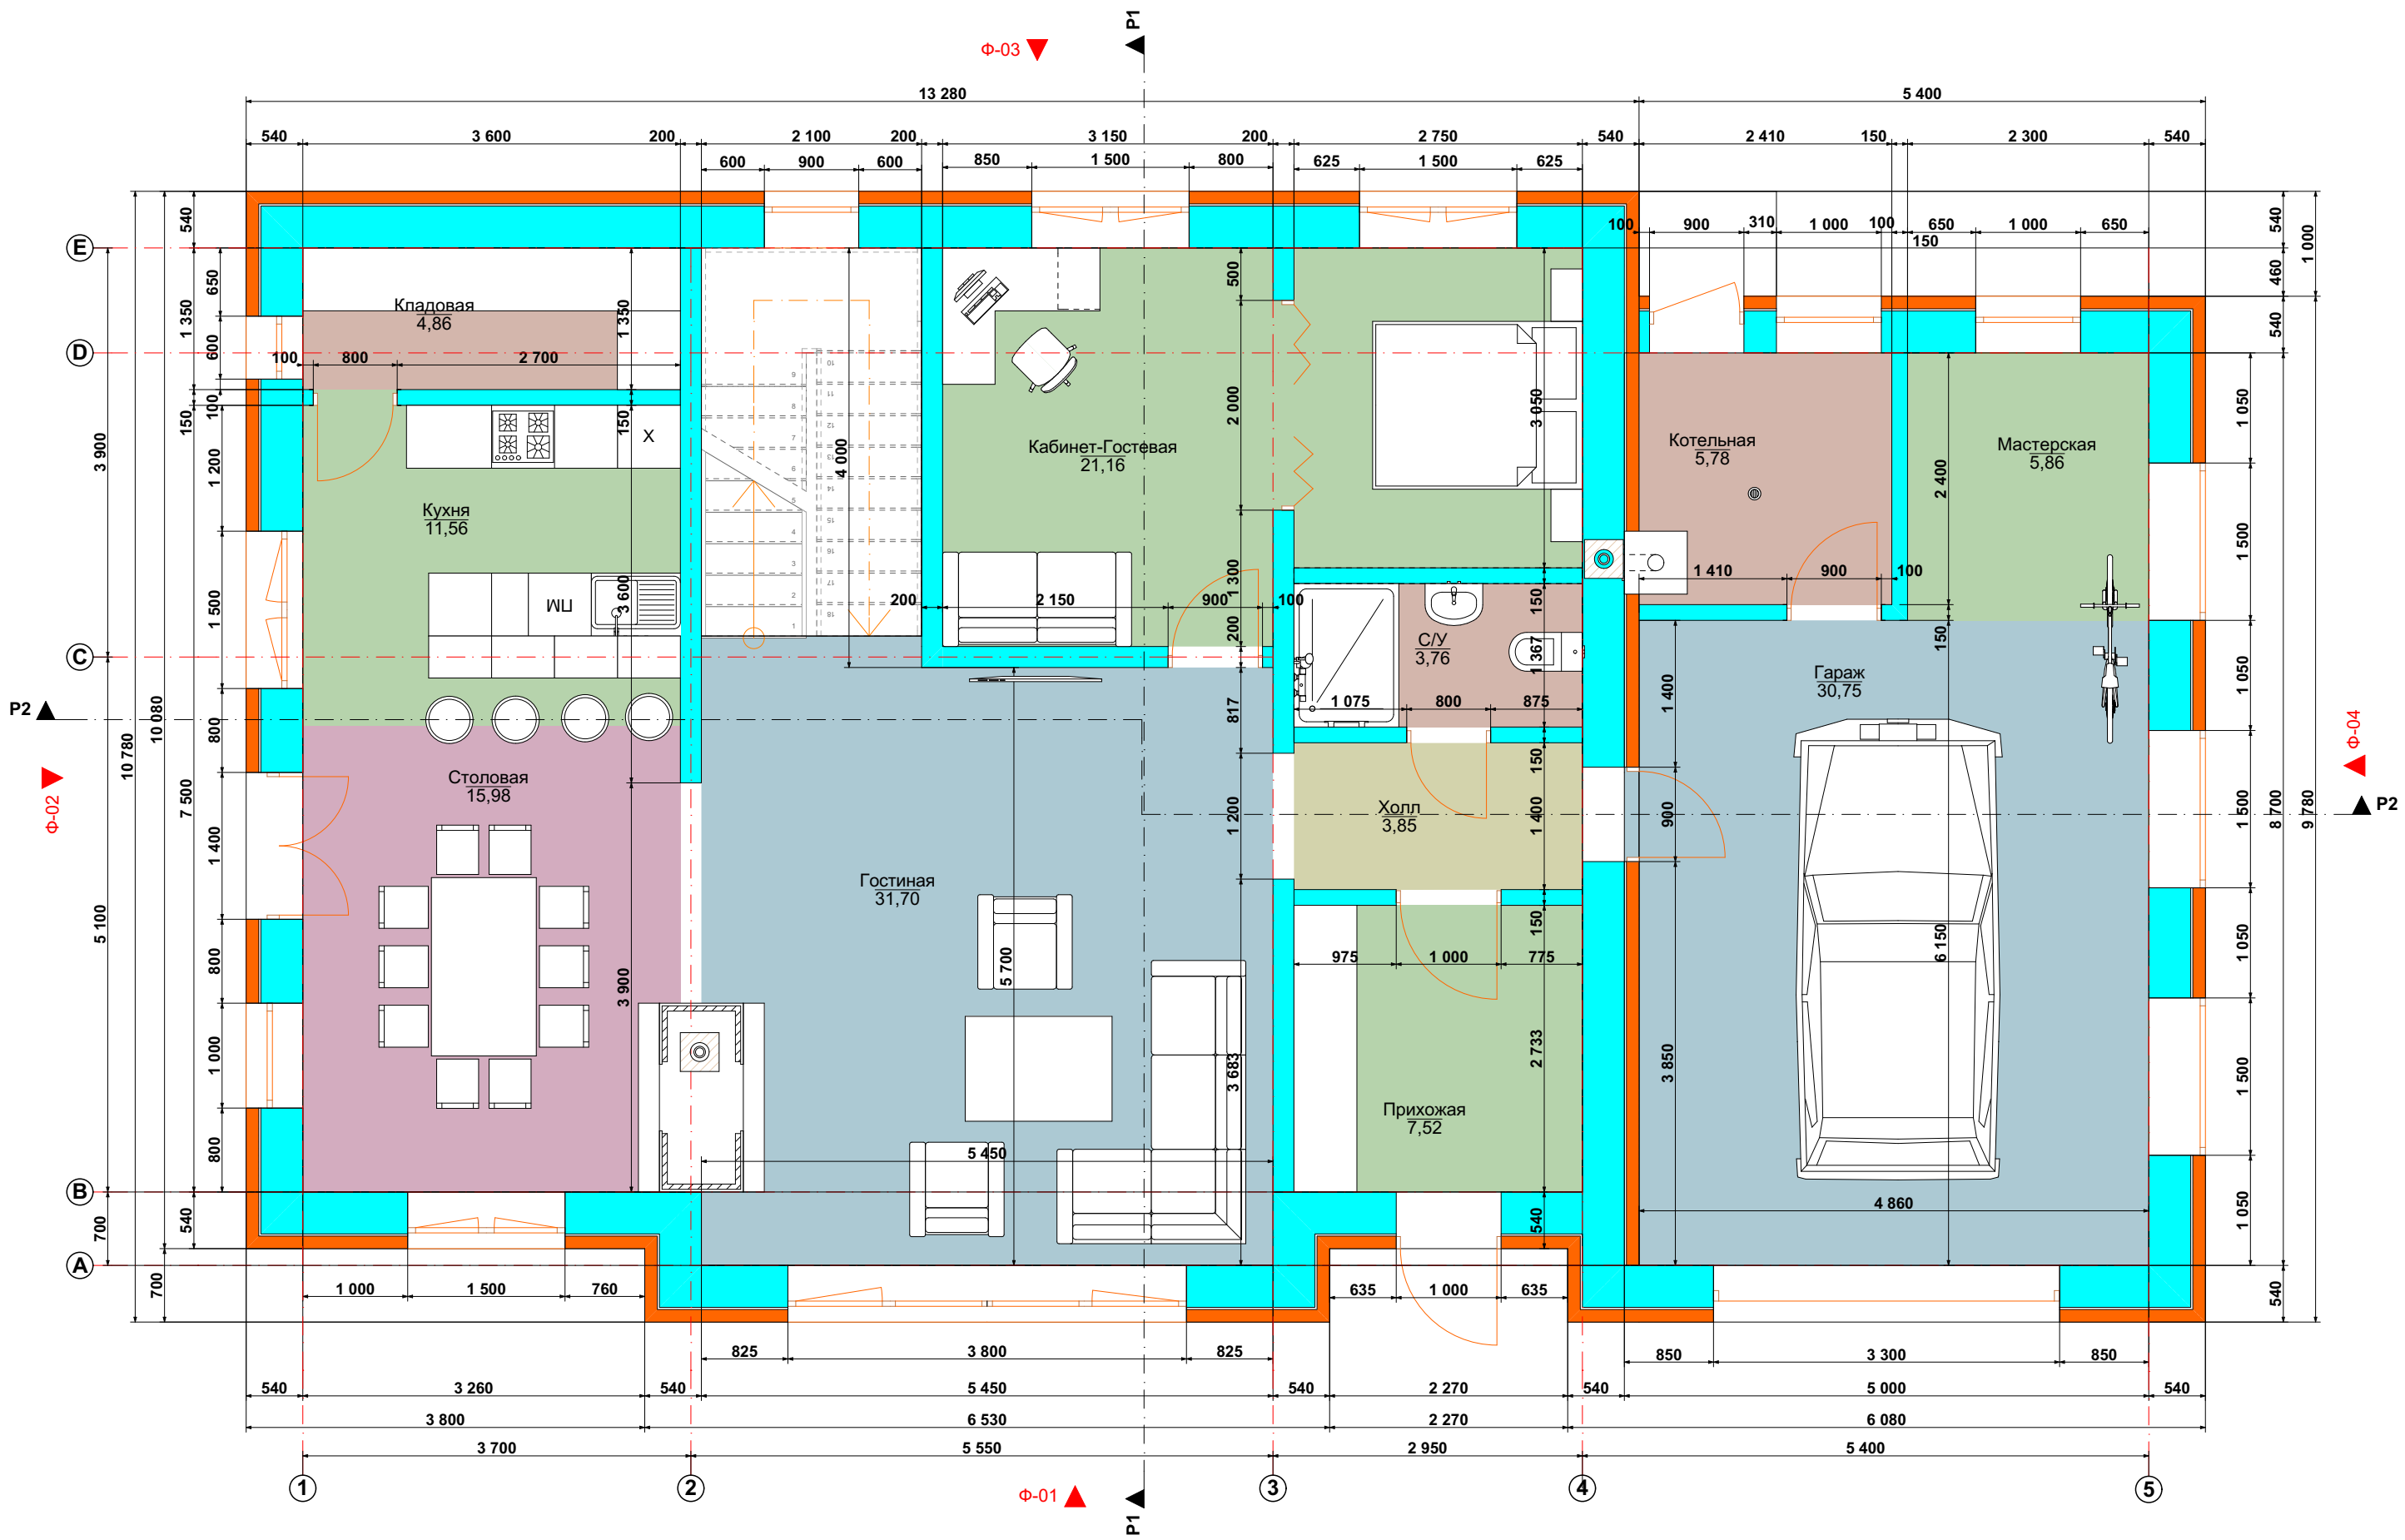

Первый этаж

Лист

СОГЛАСОВАНО:

Инв. N подл.	Подпись и дата	Взамен инв. N



СОГЛАСОВАНО:

Инв. N подл.	Подпись и дата	Взамен инв. N




СОГЛАСОВАНО:

Взамен инв. N

Подпись и дата

Инв. N подл.

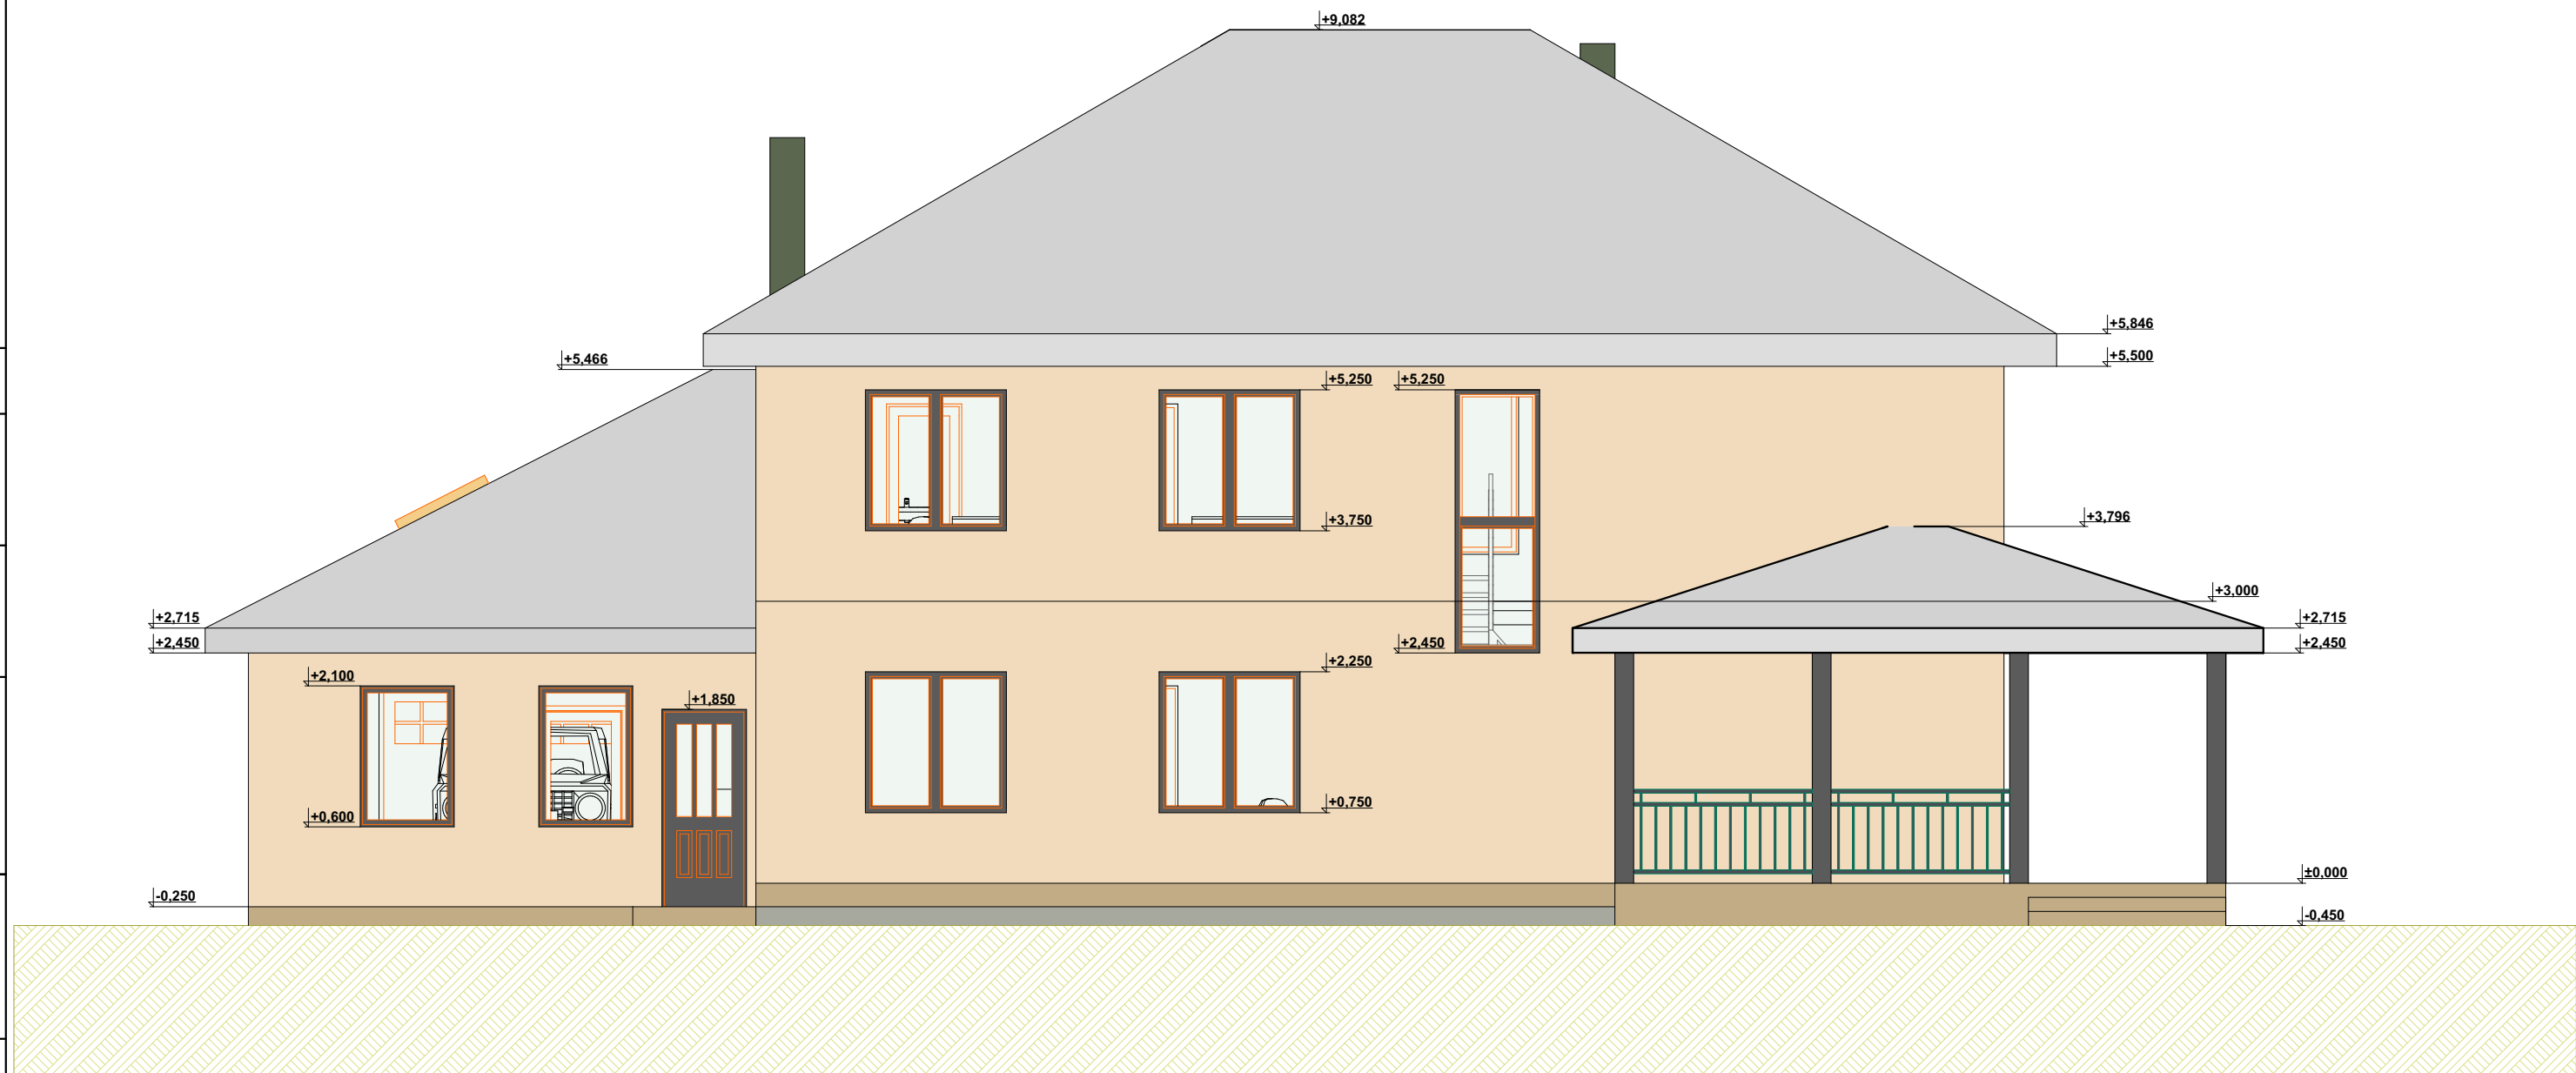


Фасад 3

Лист


СОГЛАСОВАНО:

Инв. N подл.	
Подпись и дата	
Взамен инв. N	

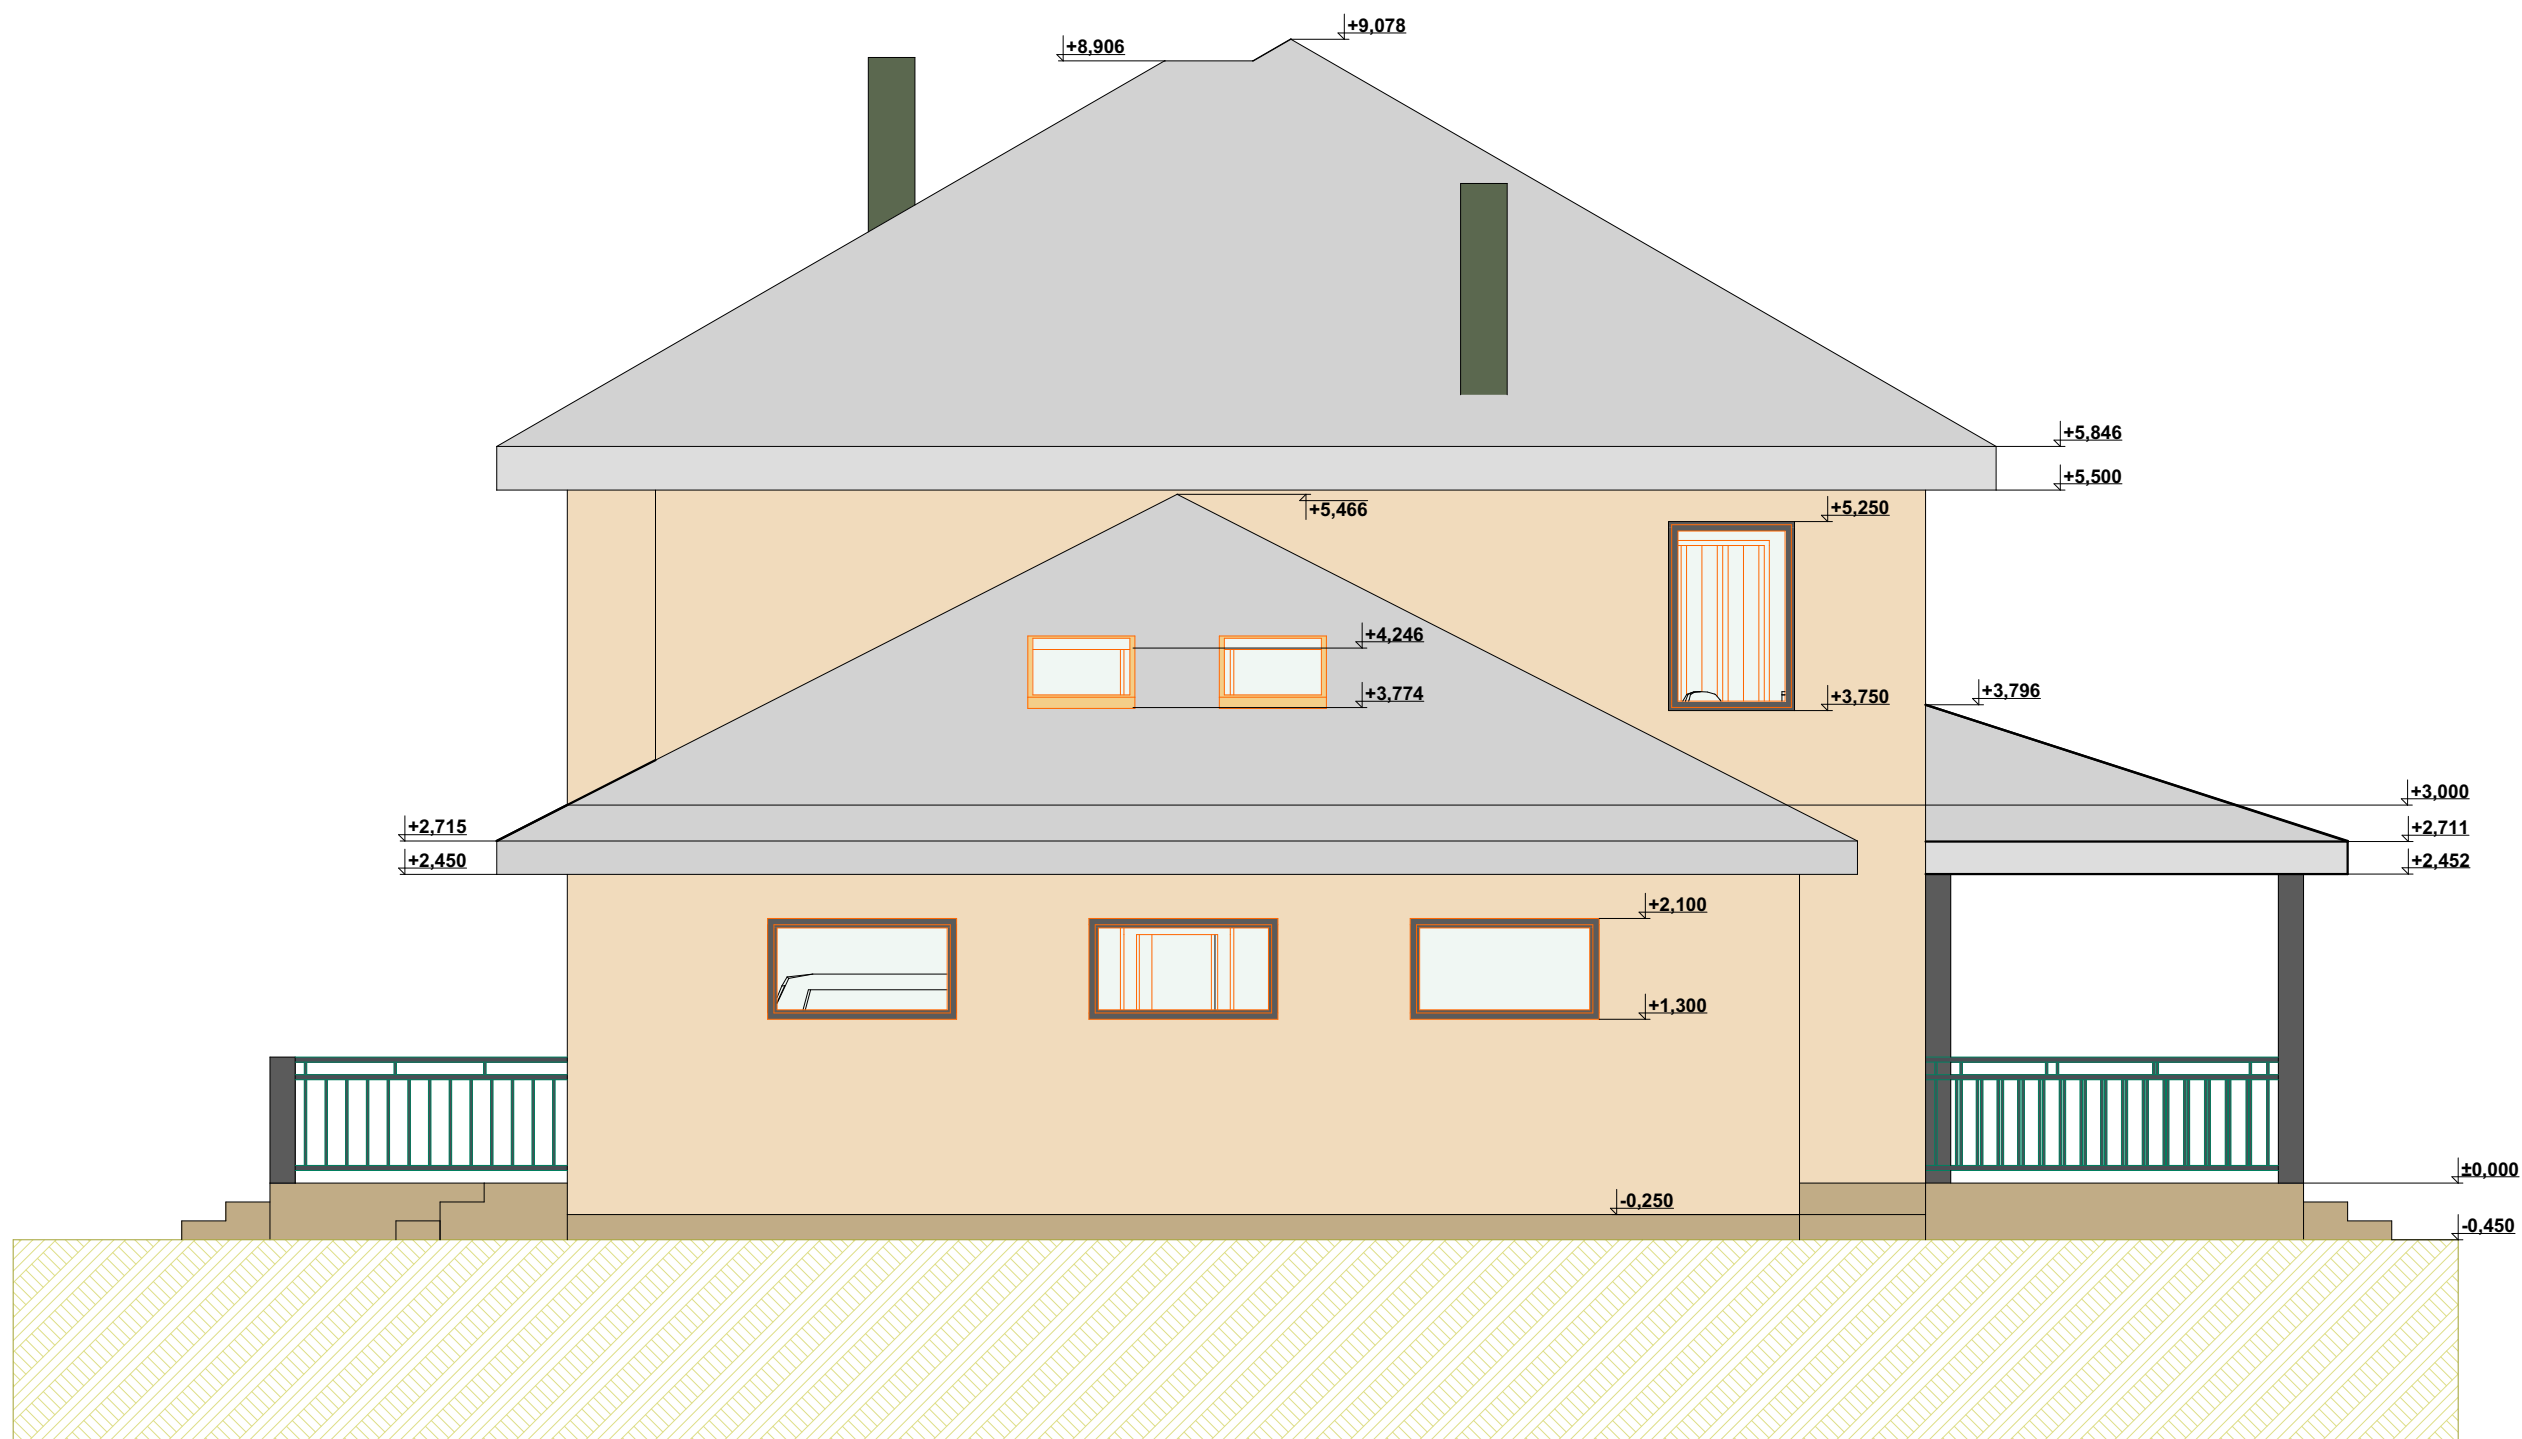

СОГЛАСОВАНО:


Инв. N подл.	Подпись и дата	Взамен инв. N

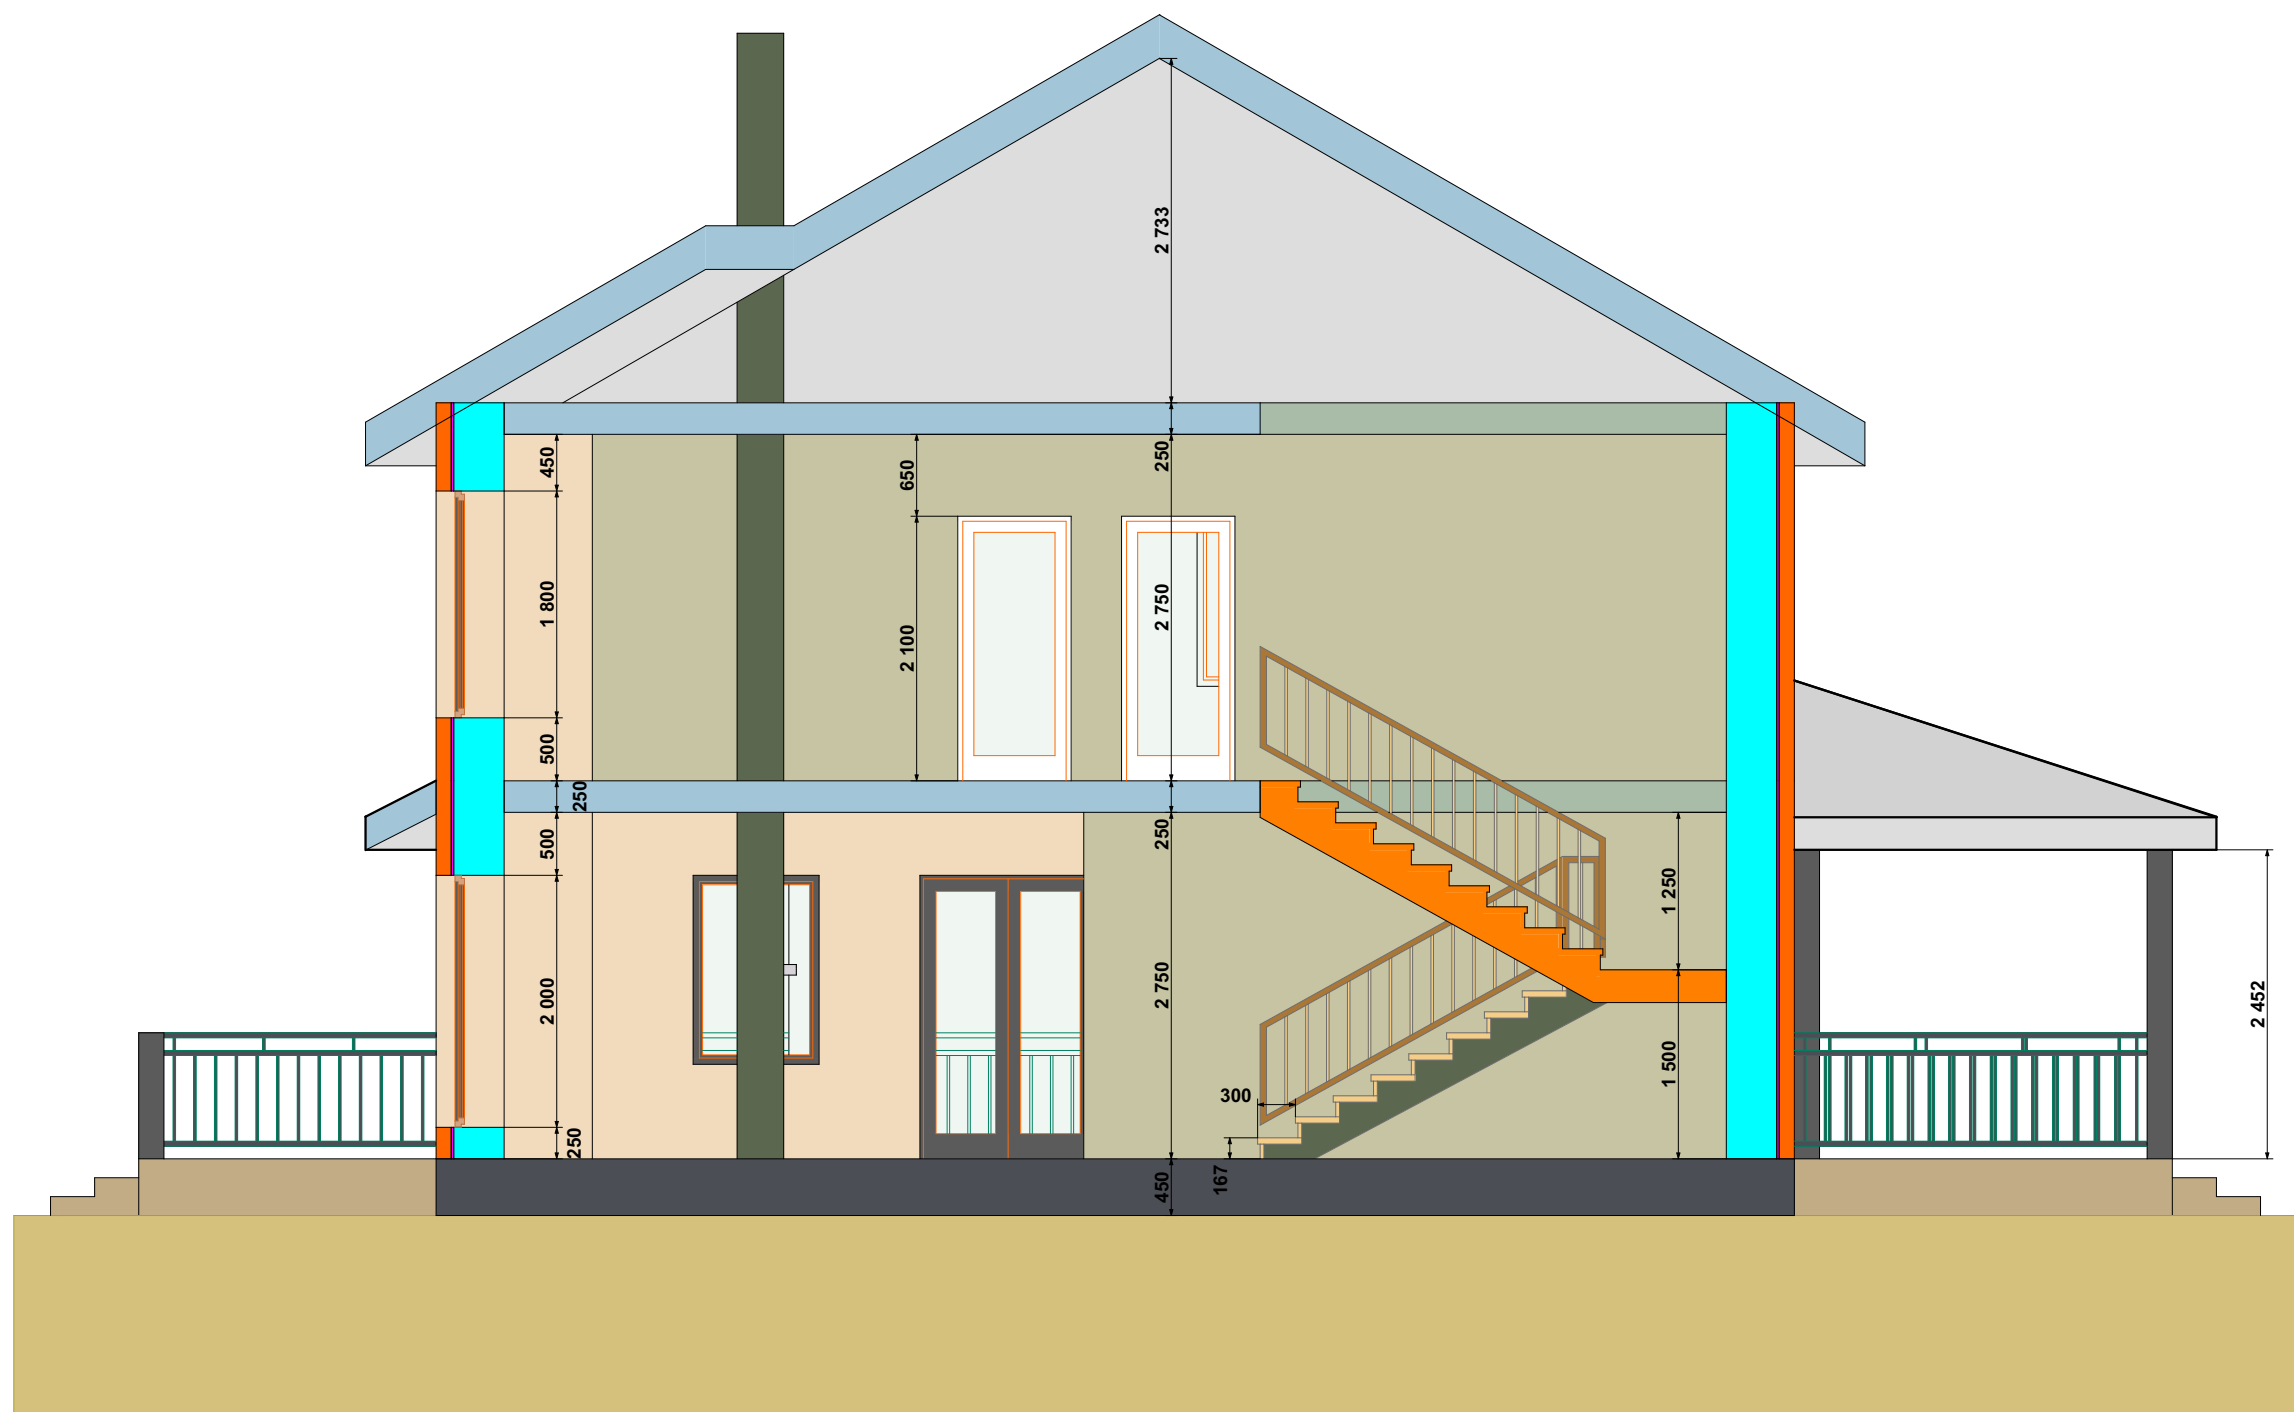

Разрез 1

СОГЛАСОВАНО:

Инв. N подл.	Подпись и дата	Взамен инв. N

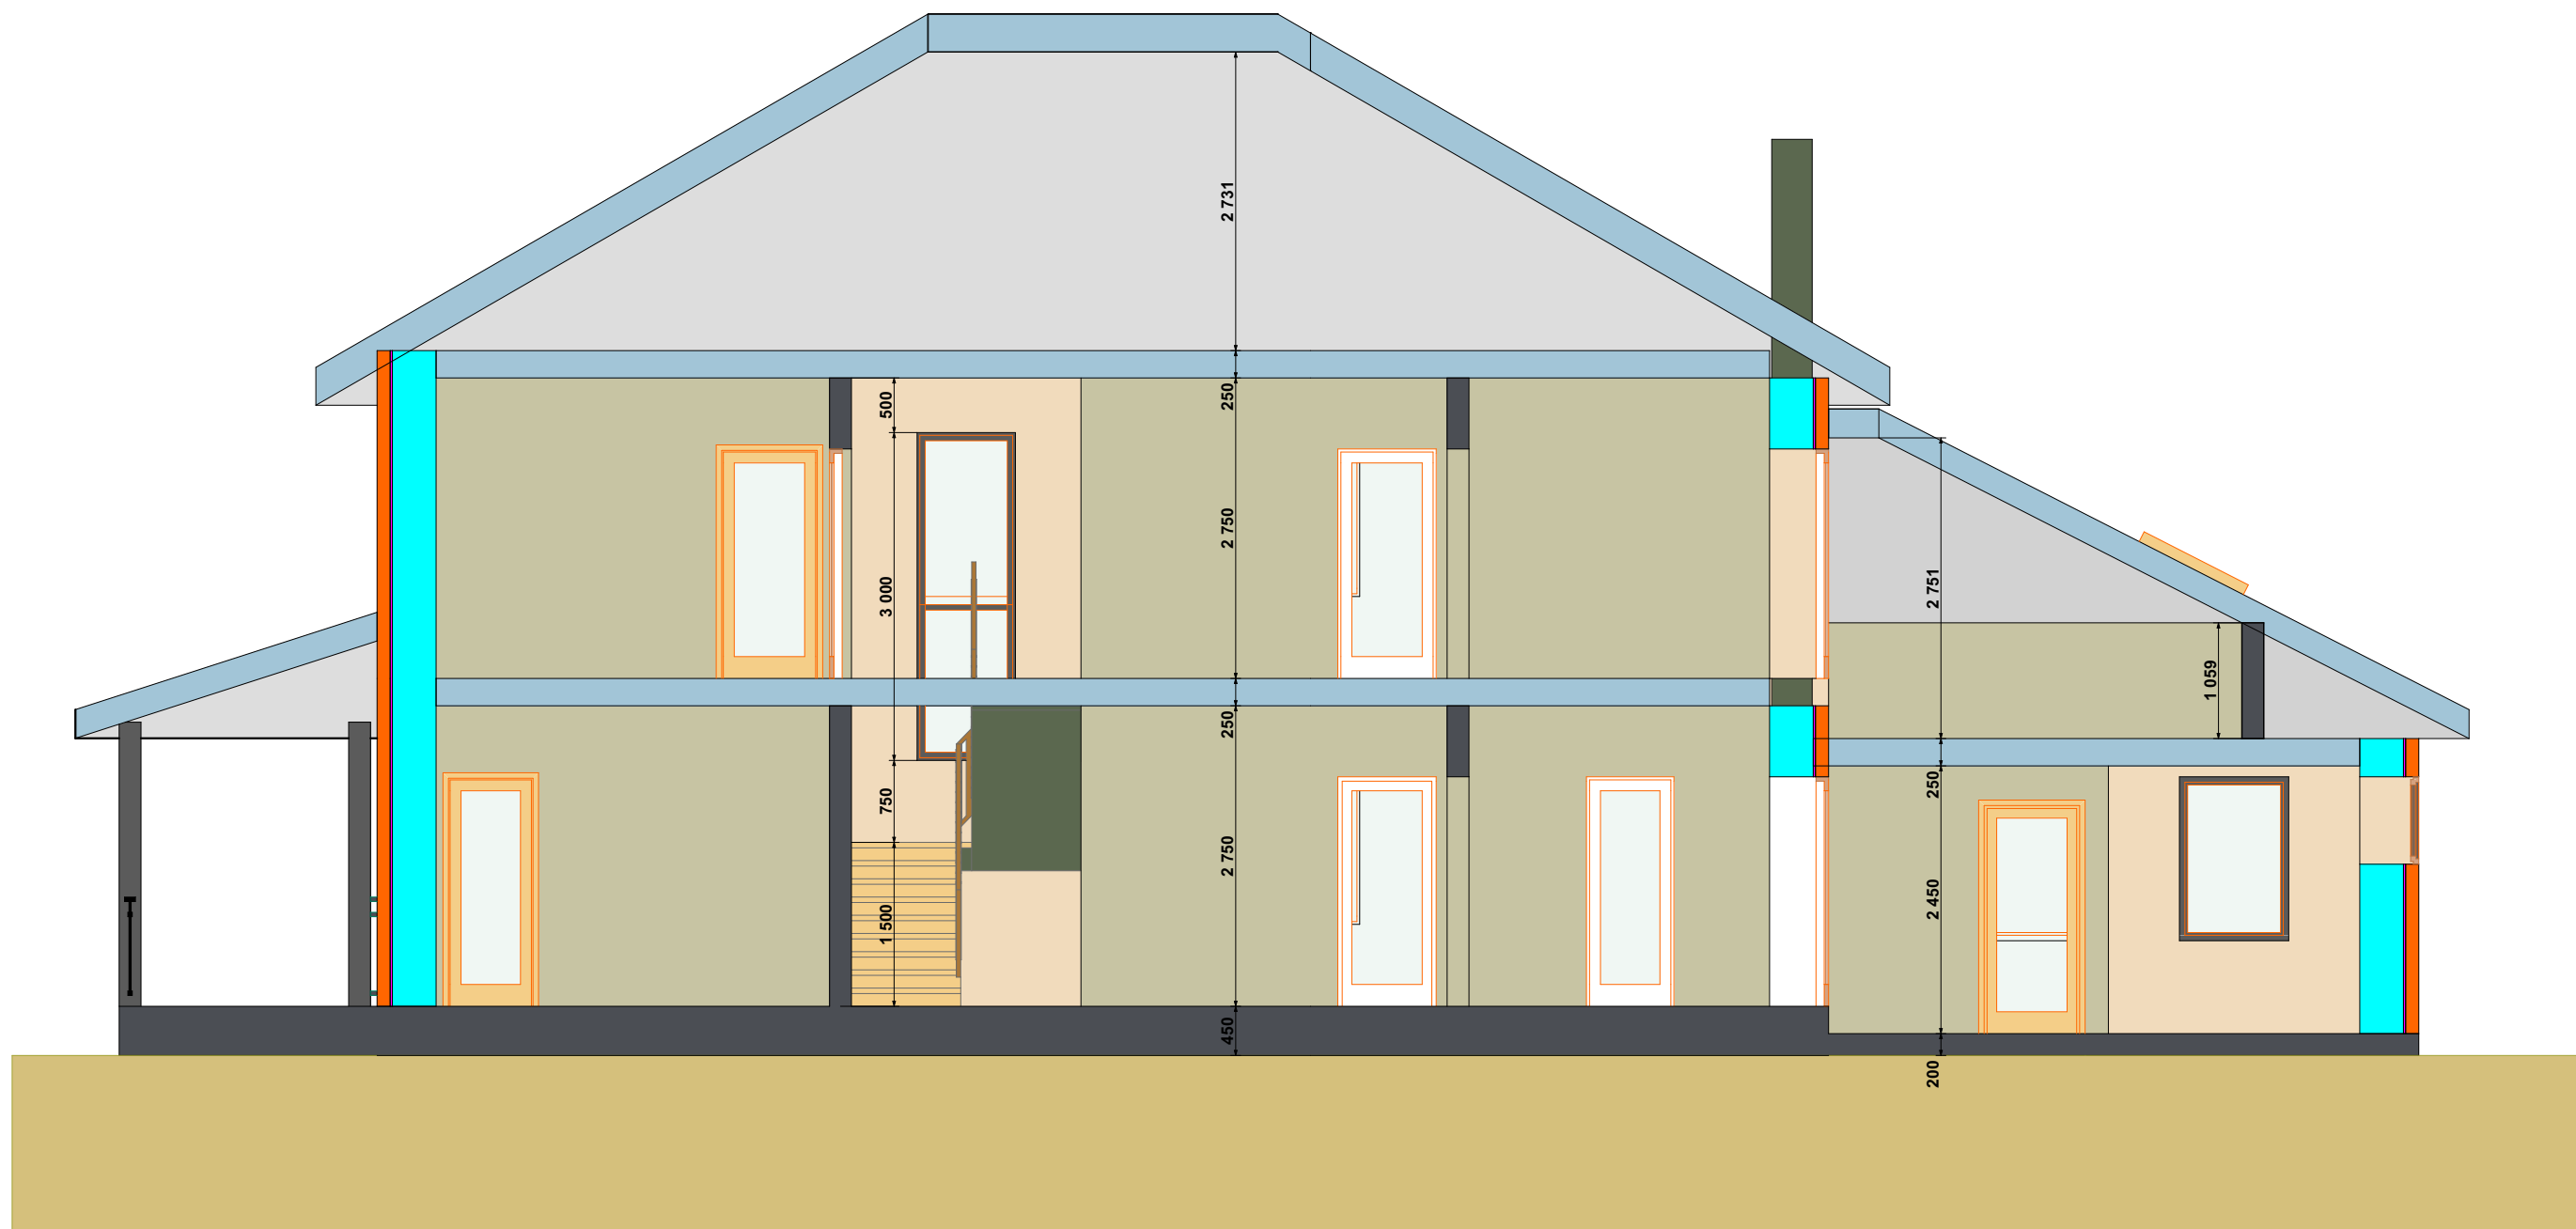

Разрез 2

Разрез 2

Лист