

Architecture & Design

LD
PROJECT

Эскизный проект дома
п. Радужный ул. М. Коринфского д. 27


Согласовано: Заказчик _____

Исполнитель _____


СОДЕРЖАНИЕ:

- Лист 2. -Содержание.
- Лист 3. -Фасад 1-4.
- Лист 4. -Фасад Е-А.
- Лист 5. -Фасад А-Е.
- Лист 6. -Фасад 4-1.
- Лист 7. -План расстановки мебели.
- Лист 8. -План с размерами.
- Лист 9. -Разрез 1-1.
- Лист 10. -Разрез 2-2.
- Лист 11. -План кровли.
- Лист 12. -План участка с посадкой дома, бани и гаража.


Студия "Li-project" (927)4230335			ДОГОВОР N - 108			
			Дом. пос. Радужный.			
		СОГЛАСОВАНО подпись	Разработка проекта бани.	Стадия	Лист	Листов
Заказчик	Павлов Д.М.			ЭП	2	24
Главный арх-р	Бобич Л.В.		СОДЕРЖАНИЕ.	Авторский проект		
Архитектор						
	2020г.					

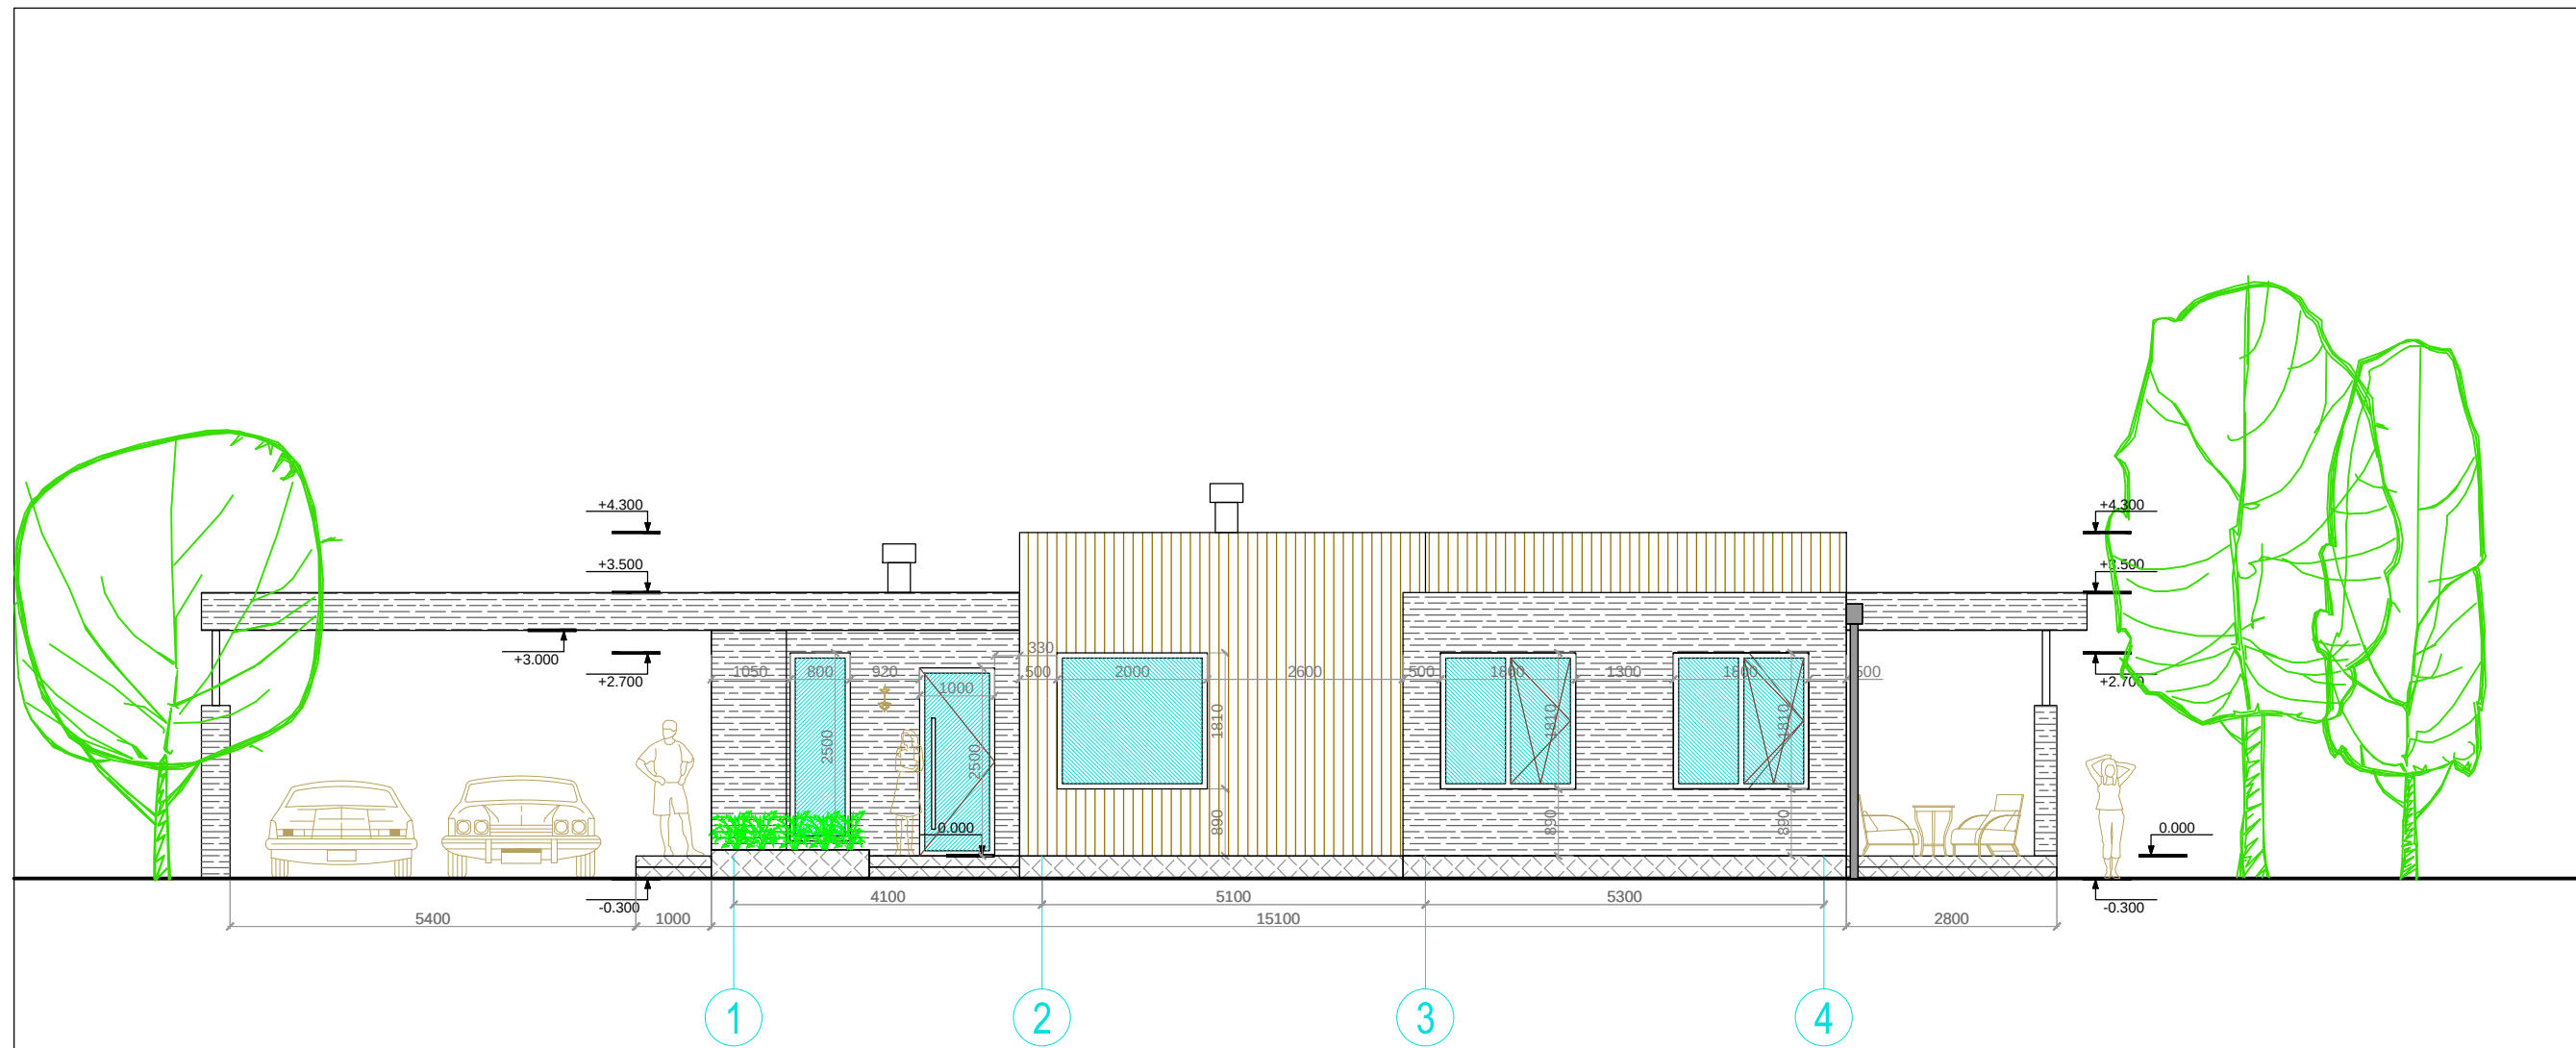


Студия "Li-project" (927)4230335			ДОГОВОР N - 108				
			Дом. пос. Радужный.				
		СОГЛАСОВАНО подпись	Разработка проекта дома.	Стадия	Лист	Листов	
				ЭП	3	12	
Заказчик	Павлов Д.М.			Фасад 1 - 4.	Авторский проект		
Главный арх-р	Бабич Л.В.						
Архитектор							
		2020г.					

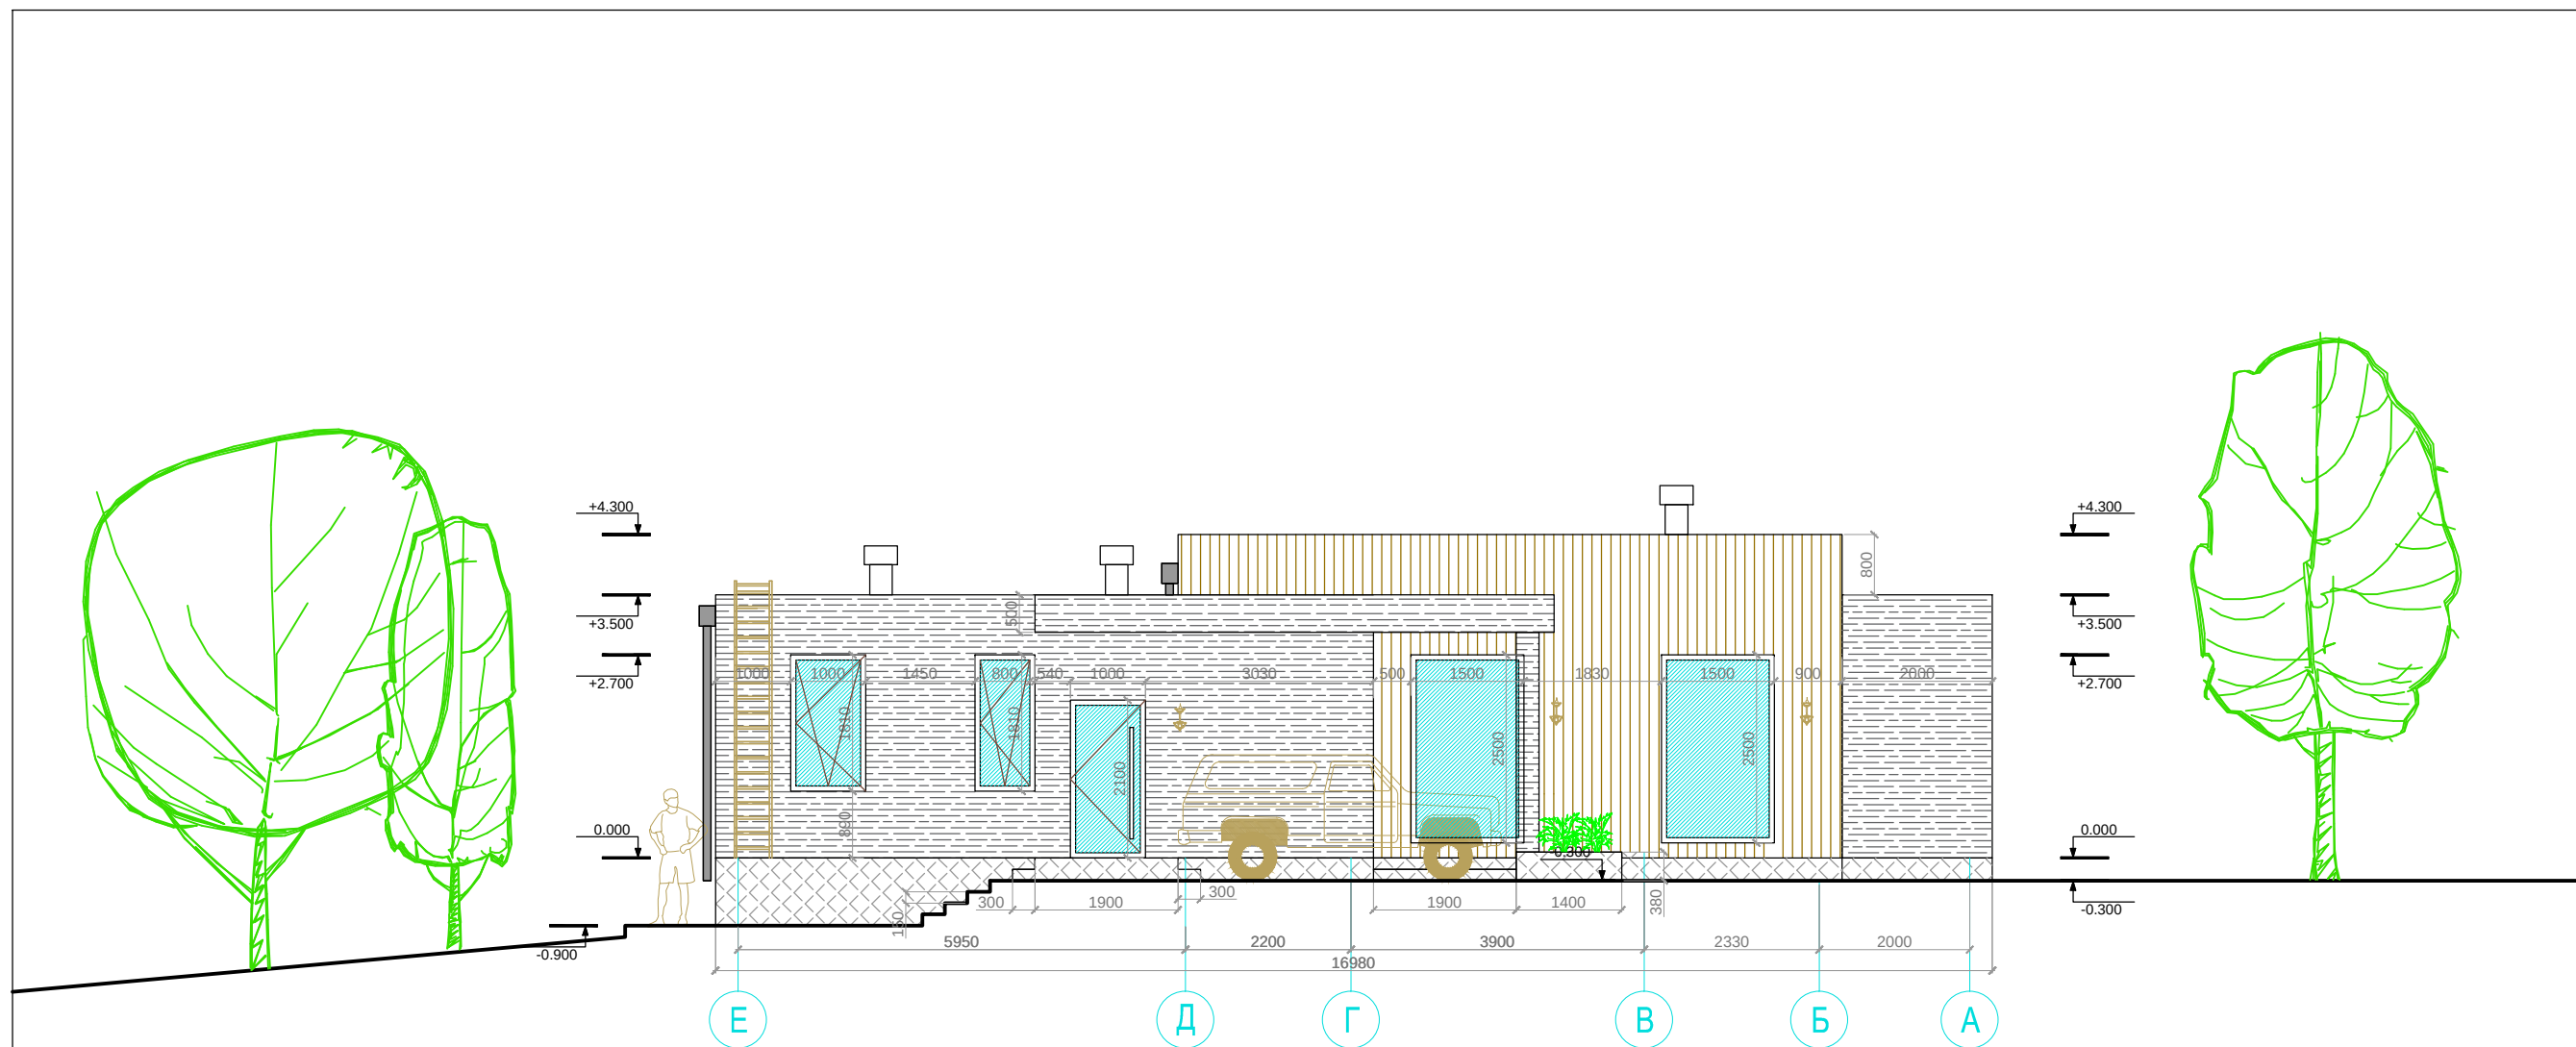



Студия "Li-project" (927)4230335			ДОГОВОР N - 108			
			Дом. пос. Радужный.			
		СОГЛАСОВАНО подпись	Разработка проекта дома.	Стадия	Лист	Листов
Заказчик	Павлов Д.М.			ЭП	4	12
Главный арх-р	Бабич Л.В.		Авторский проект			
Архитектор						
		2020г.	Фасад Е - А.			

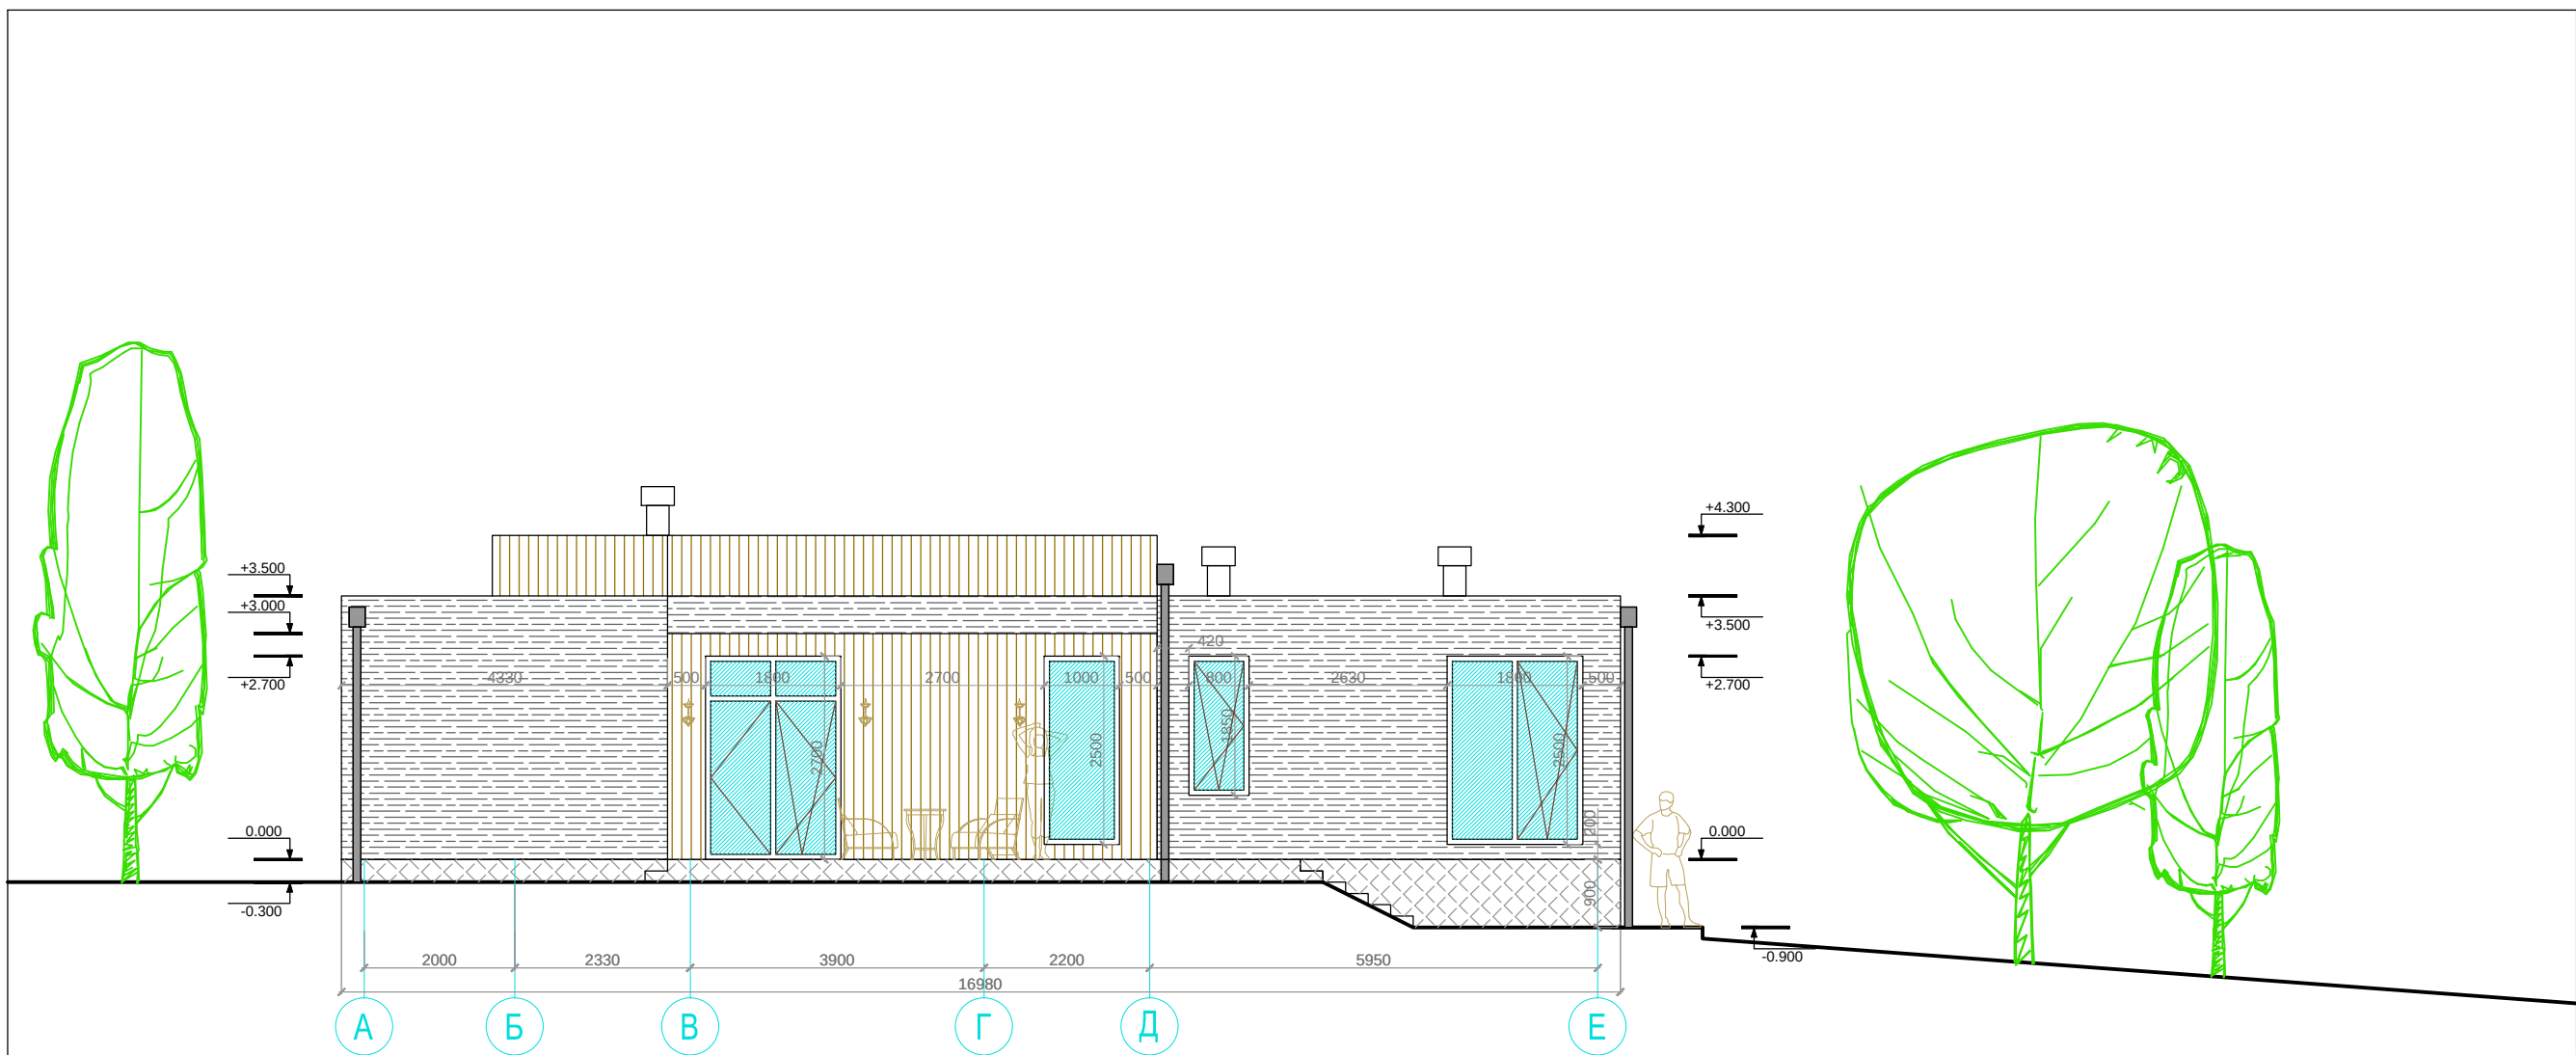

Студия "Li-project" (927)4230335			ДОГОВОР N - 108			
			Дом. пос. Радужный.			
		СОГЛАСОВАННО подпись	Разработка проекта дома.	Стадия	Лист	Листов
Заказчик	Павлов Д.М.			ЭП	5	12
Главный арх-р	Бабич Л.В.		Фасад А - Е.	Авторский проект		
Архитектор						
		2020г.				

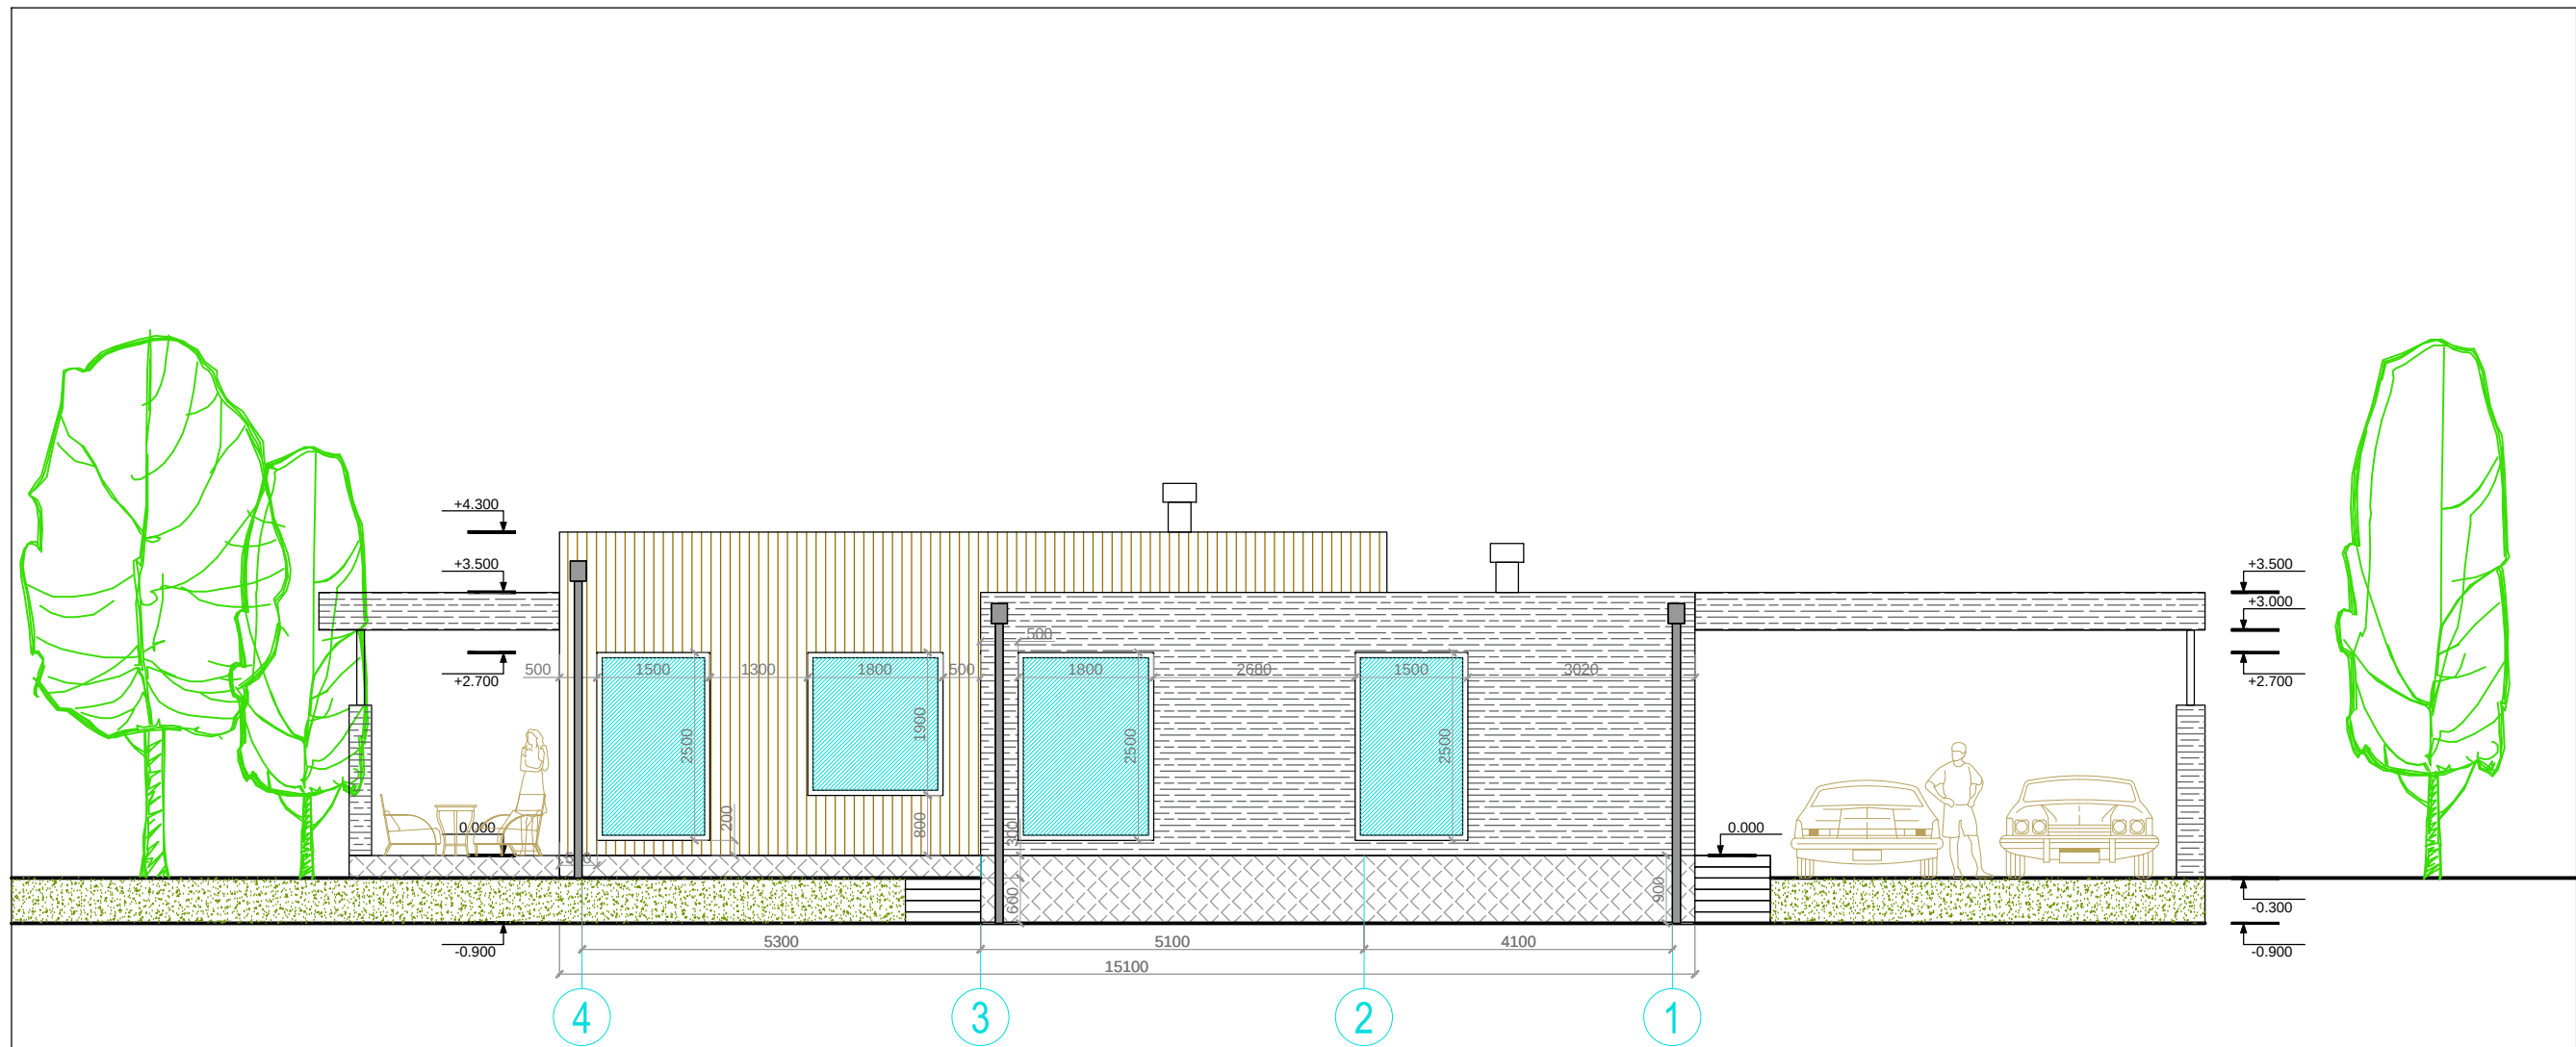



Студия "Li-project" (927)4230335			ДОГОВОР N - 108			
			Дом. пос. Радужный.			
		СОГЛАСОВАННО подпись	Разработка проекта дома.	Стадия	Лист	Листов
Заказчик	Павлов Д.М.			ЭП	6	12
Главный арх-р	Бабич Л.В.		Фасад 4 - 1.	Авторский проект		
Архитектор						
		2020г.				

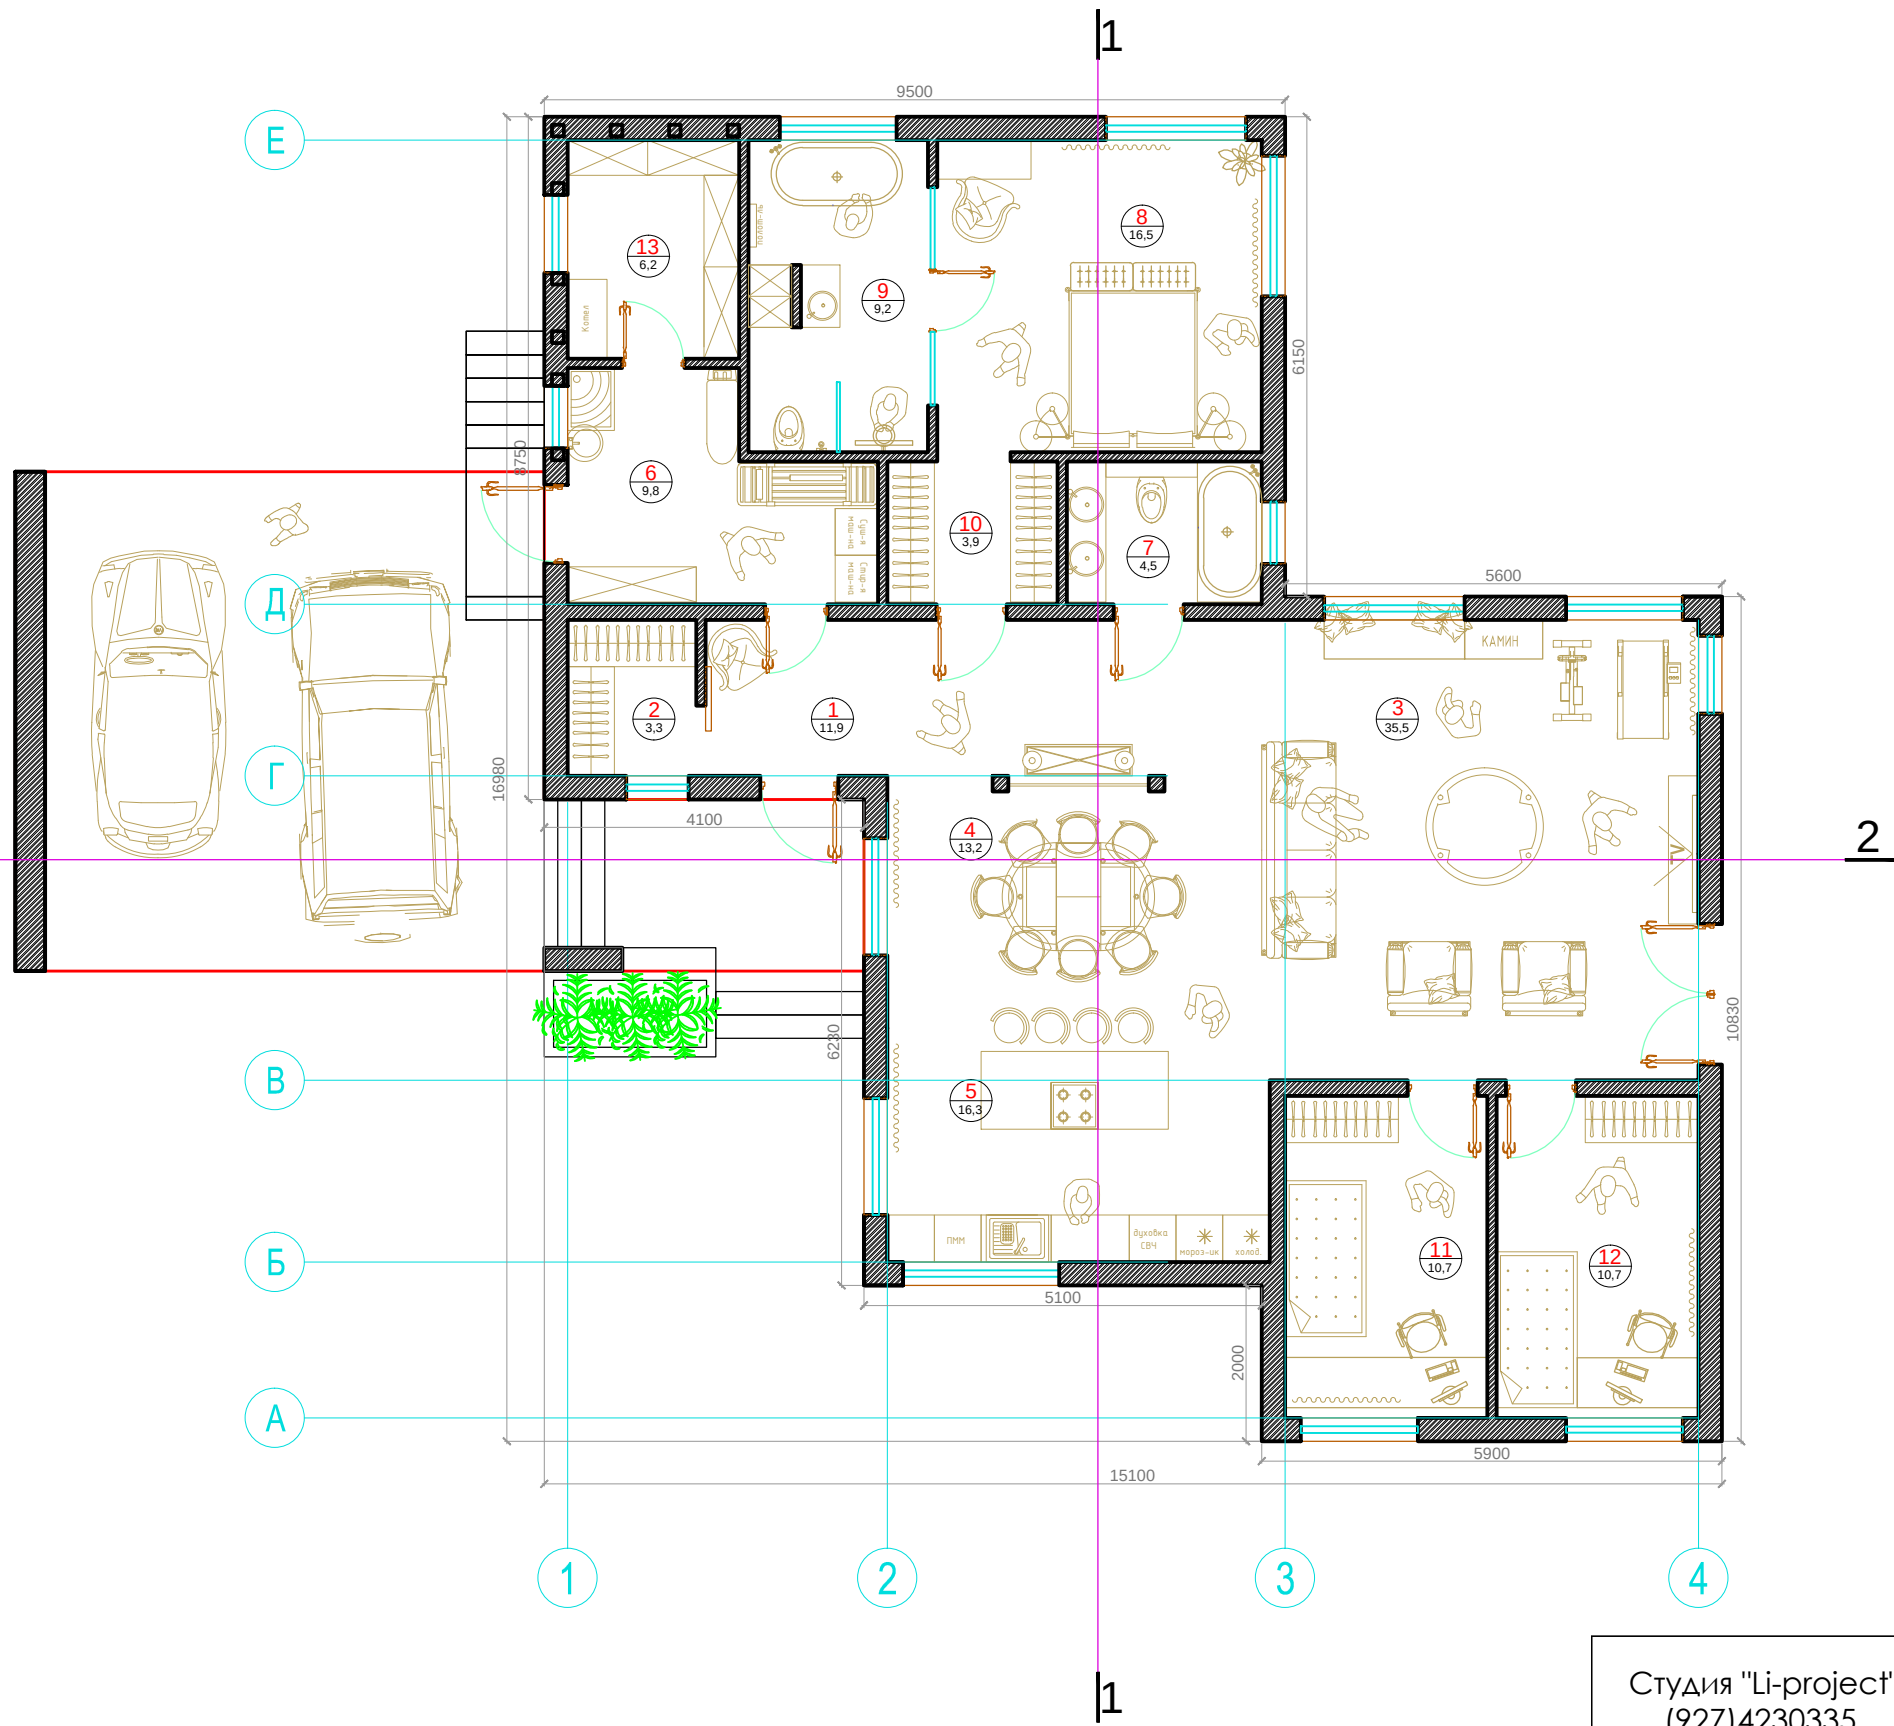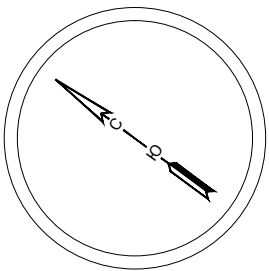

ЭКСПЛИКАЦИЯ ПОМЕЩЕНИЙ

№ на плане	Наименование помещения.	S кв.м.
1	Холл	11,9
2	Гардероб	3,3
3	Гостиная	35,6
4	Столовая	13,2
5	Кухня	16,3
6	Постирочная	9,8
7	Сан.узел	4,5
8	Мастер спальня	16,5
9	Ванная, при мастер спальни	9,2
10	Гардероб, при мастер спальни	3,9
11	Детская	10,7
12	Детская	10,7
13	Котельная	6,2
S общая = 151,8		


Студия "Li-project" (927)4230335		ДОГОВОР N - 108			
		Дом. пос. Радужный.			
		Разработка проекта дома.	Стадия	Лист	Листов
Заказчик	Павлов Д.М.		ЭП	7	12
Главный арх-р	Бабич Л.В.	План расстановки мебели.	Авторский проект		
Архитектор					
		2020г.			

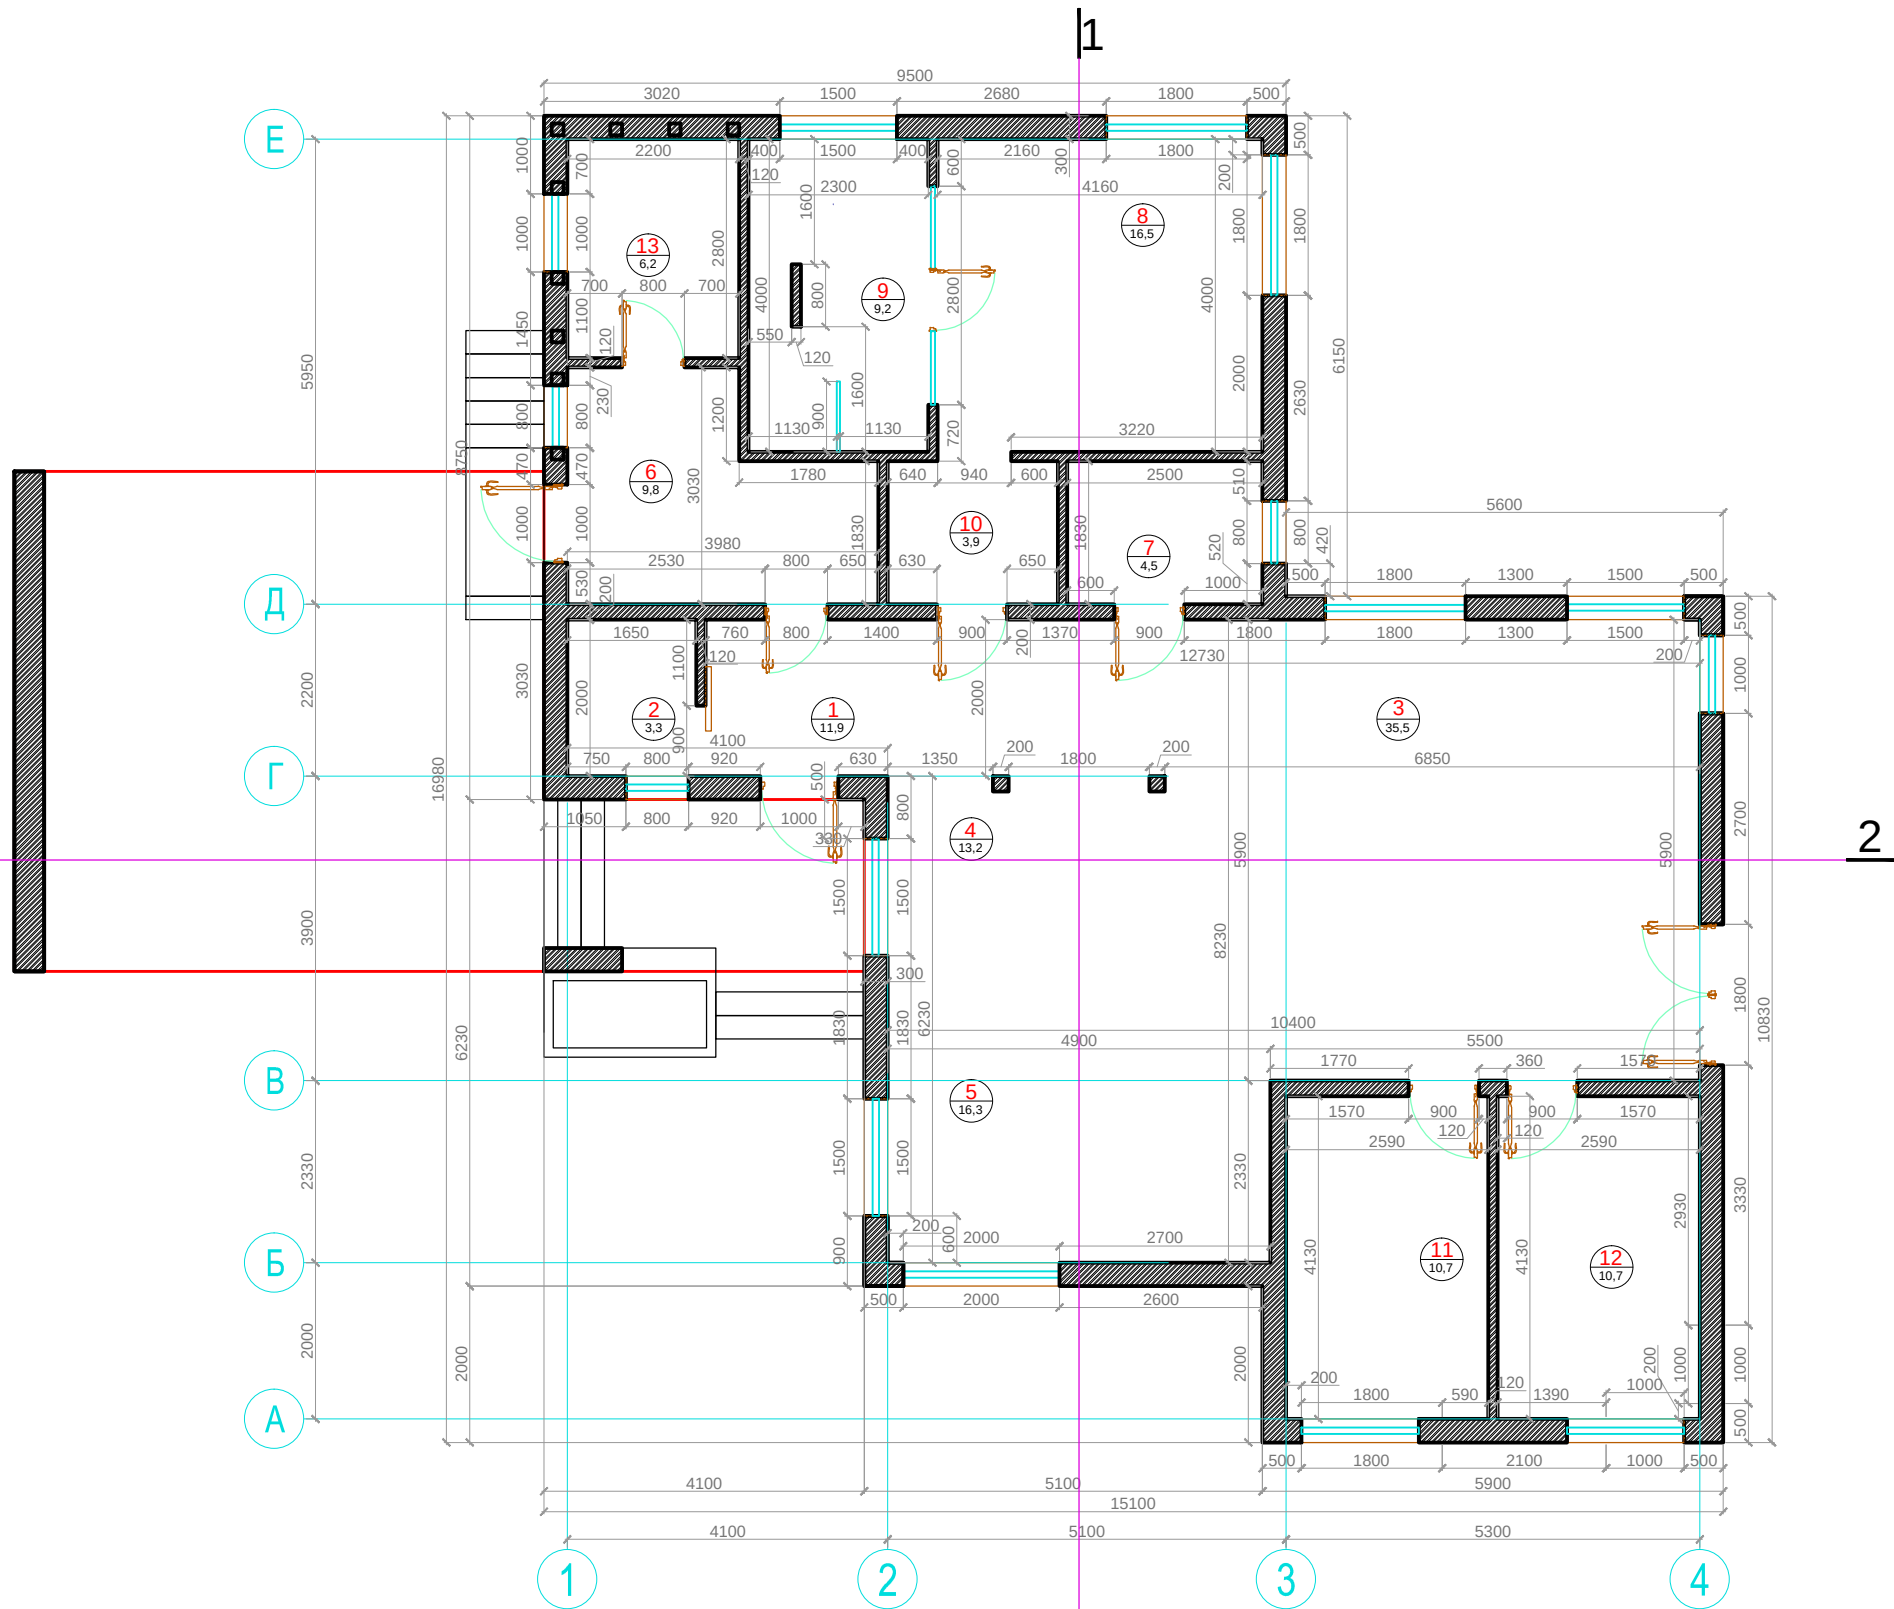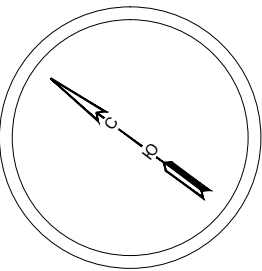


ЭКСПЛИКАЦИЯ ПОМЕЩЕНИЙ

№ на плане	Наименование помещения.	S кв.м.
1	Холл	11,9
2	Гардероб	3,3
3	Гостиная	35,6
4	Столовая	13,2
5	Кухня	16,3
6	Постирочная	9,8
7	Сан.узел	4,5
8	Мастер спальня	16,5
9	Ванная, при мастер спальни	9,2
10	Гардероб, при мастер спальни	3,9
11	Детская	10,7
12	Детская	10,7
13	Котельная	6,2
S общая =151,8		



Студия "Li-project" (927)4230335		ДОГОВОР N - 108			
		Дом. пос. Радужный.			
		Разработка проекта дома.	Стадия	Лист	Листов
Заказчик	Павлов Д.М.		ЭП	8	12
Главный арх-р	Бабич Л.В.	План с размерами и привязками по осям.	Авторский проект		
Архитектор					
		2020г.			

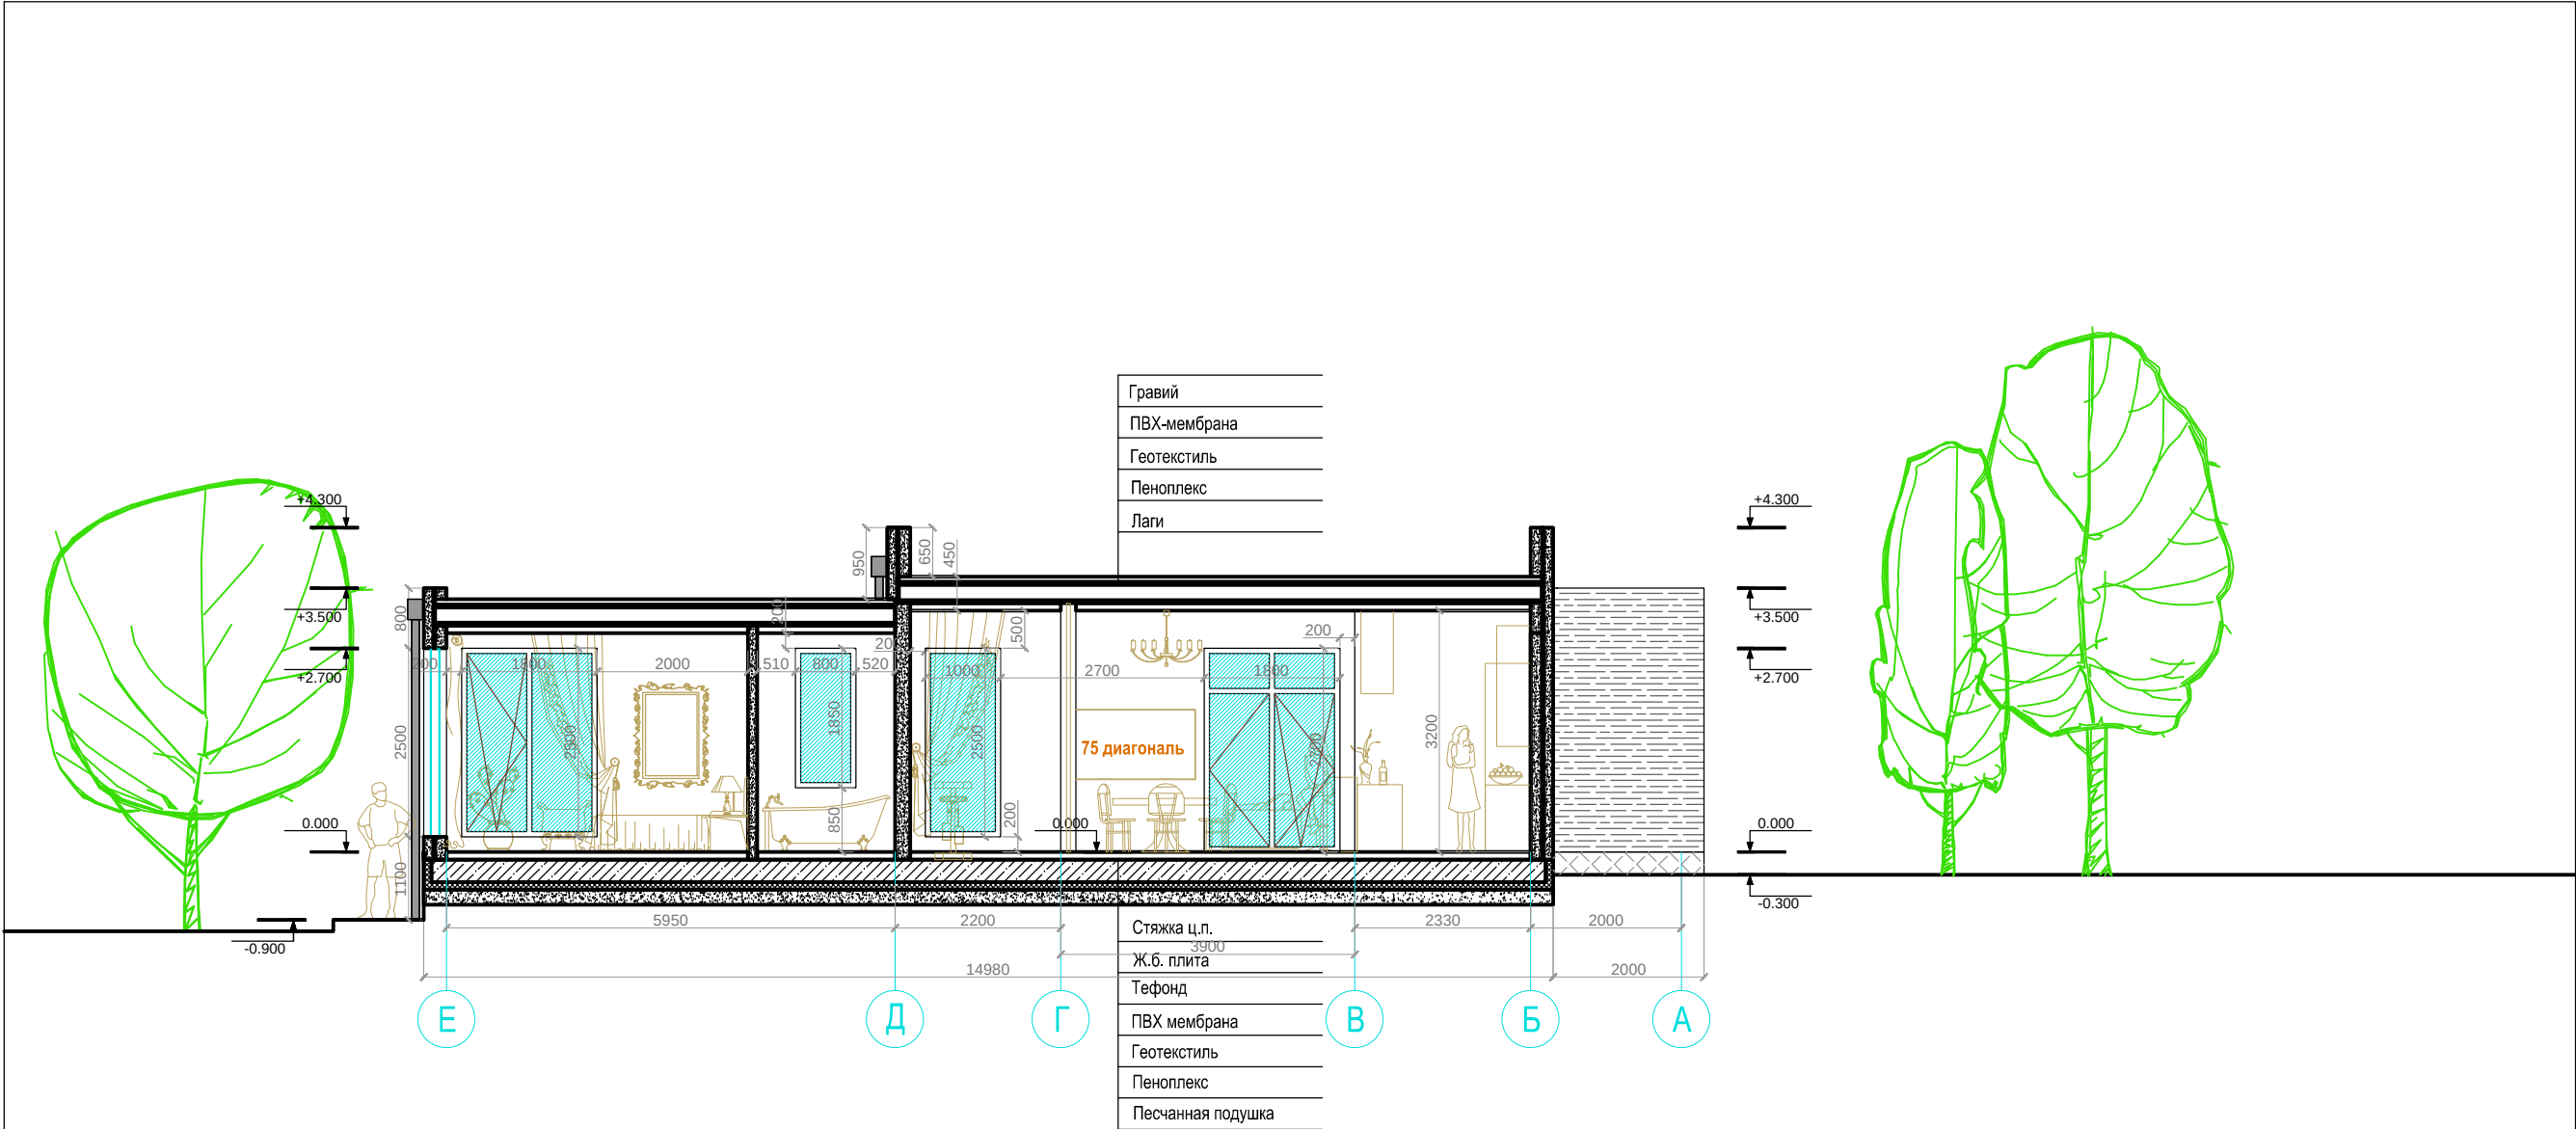



Студия "Li-project" (927)4230335			ДОГОВОР N - 108			
			Дом. пос. Радужный.			
		СОГЛАСОВАННО подпись	Разработка проекта дома.	Стадия	Лист	Листов
Заказчик	Павлов Д.М.			ЭП	9	12
Главный арх-р	Бабич Л.В.		Авторский проект			
Архитектор						
	2020г.					

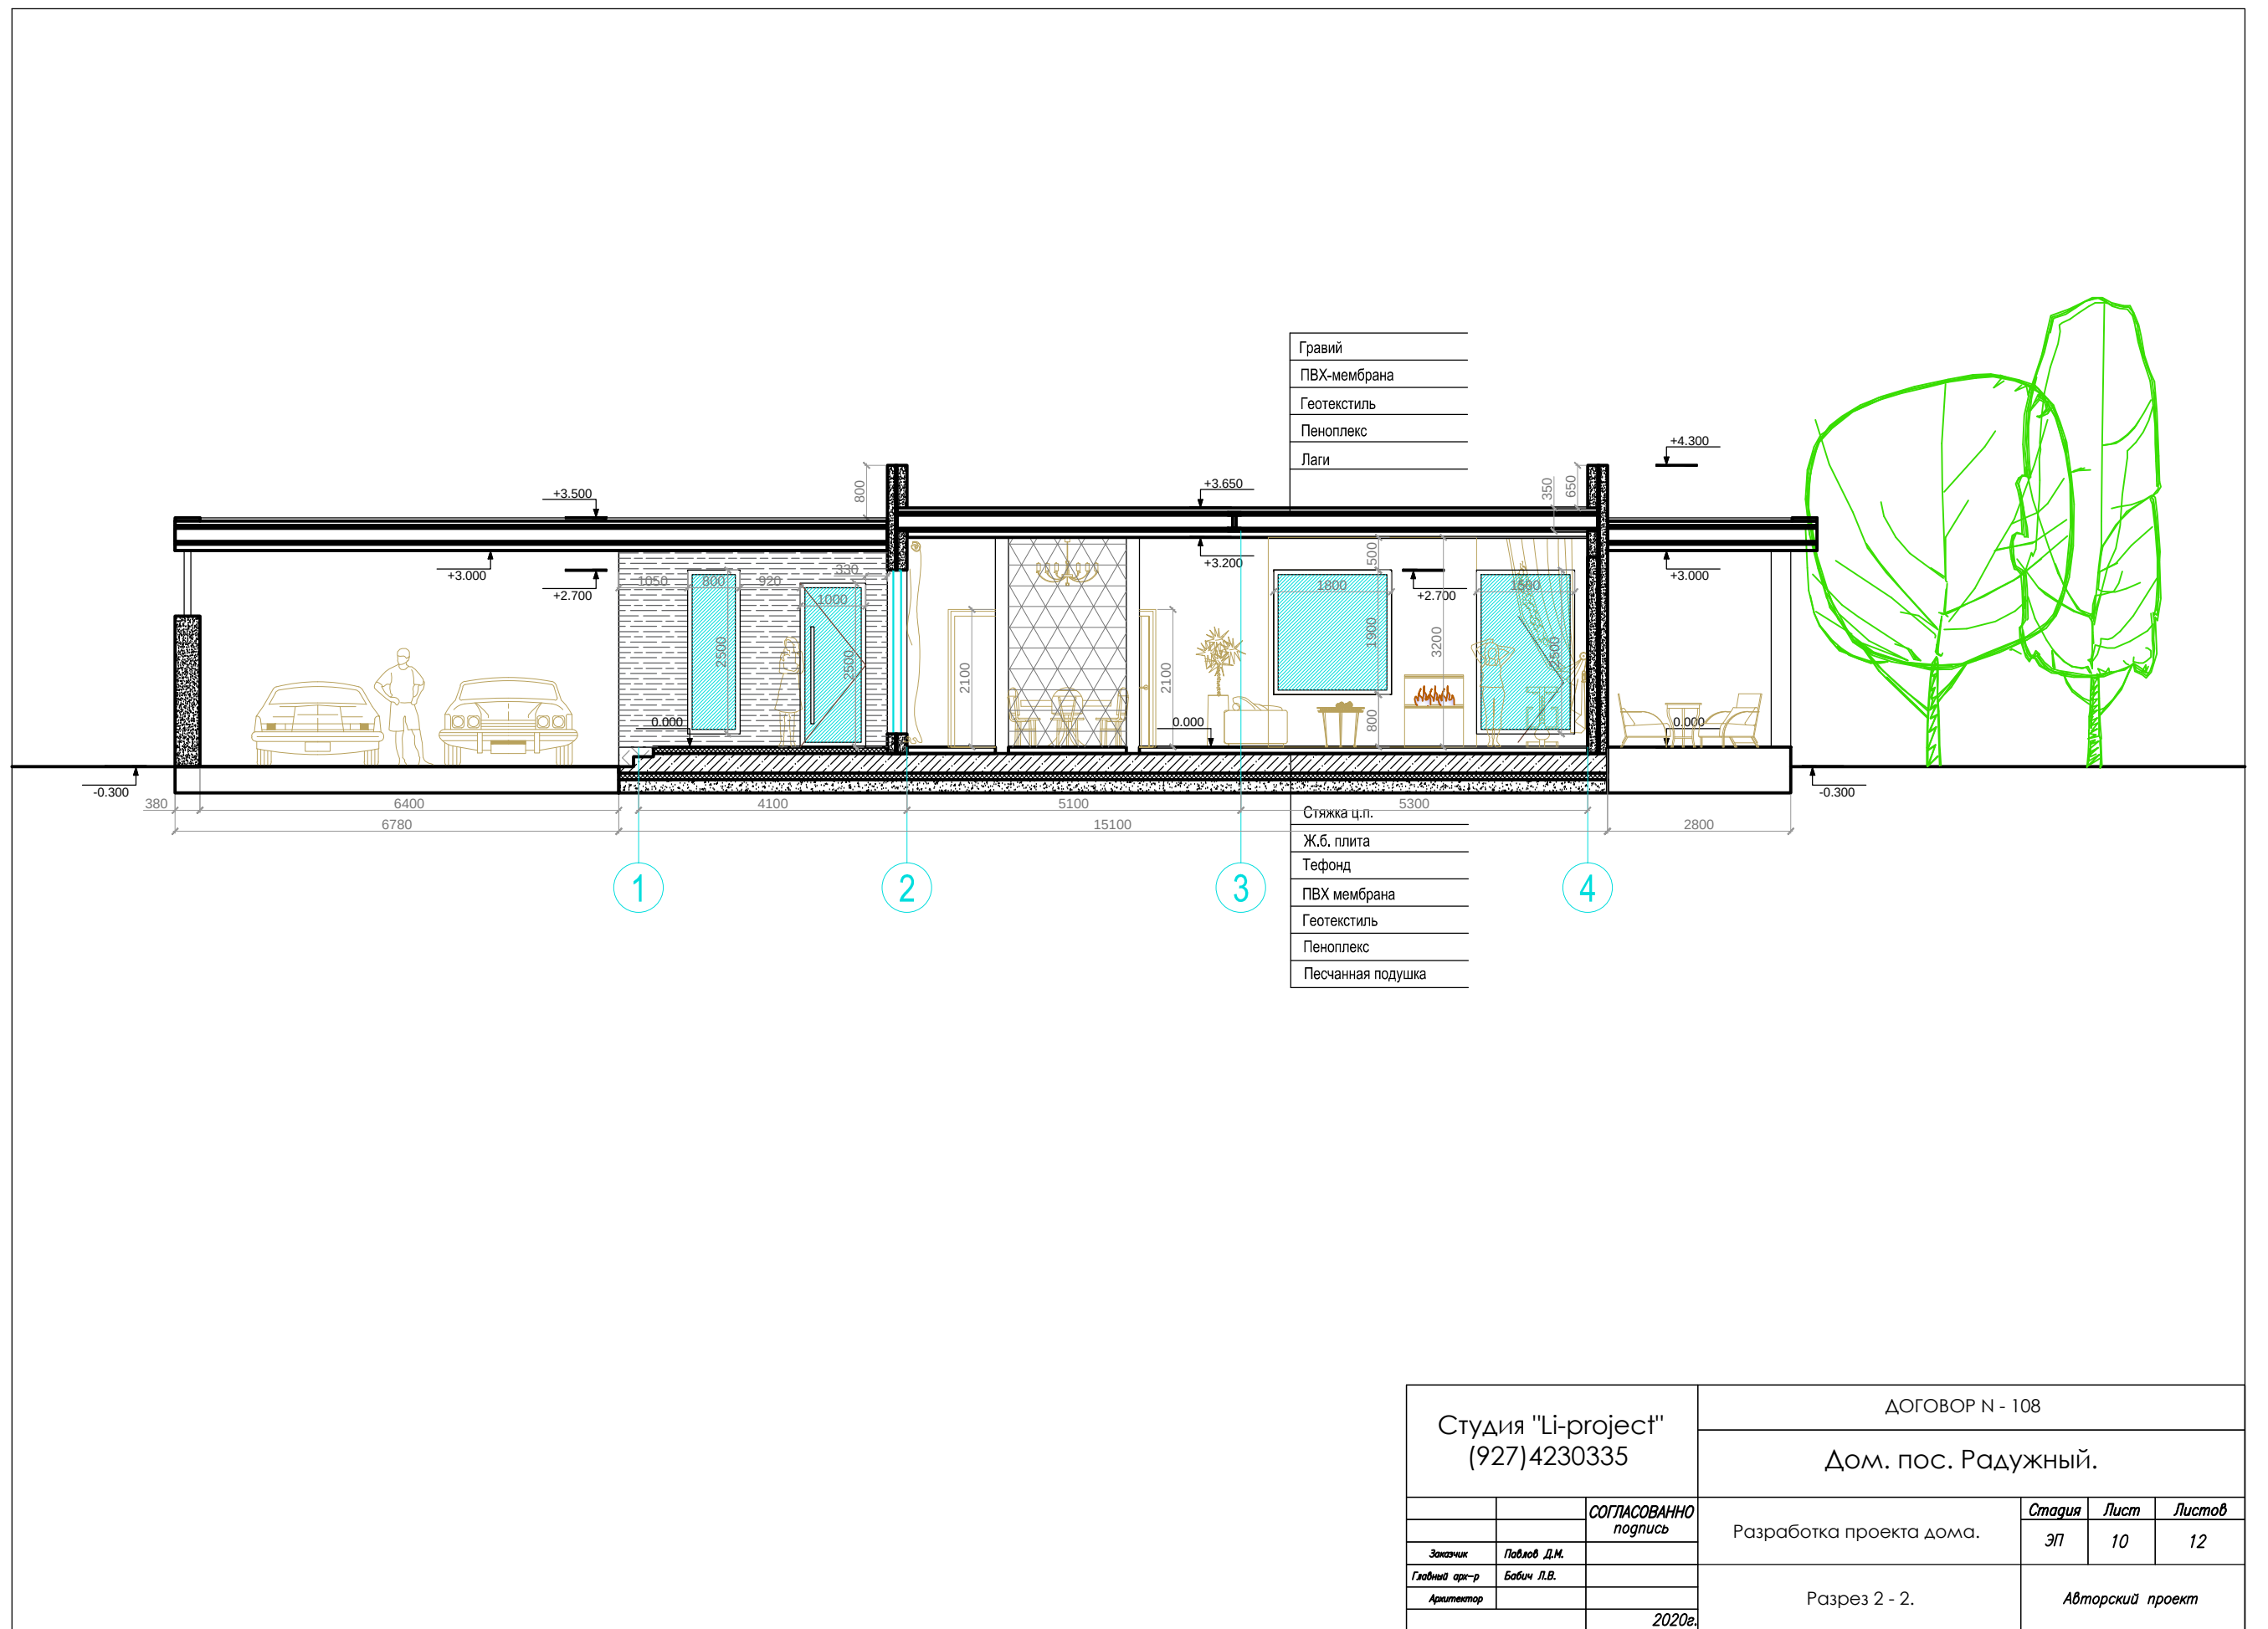

Студия "Li-project" (927)4230335			ДОГОВОР N - 108			
			Дом. пос. Радужный.			
		СОГЛАСОВАНО подпись	Разработка проекта дома.	Стадия	Лист	Листов
				ЭП	10	12
Заказчик	Павлов Д.М.		Разрез 2 - 2.	Авторский проект		
Главный арх-р	Бабич Л.В.					
Архитектор						
		2020г.				

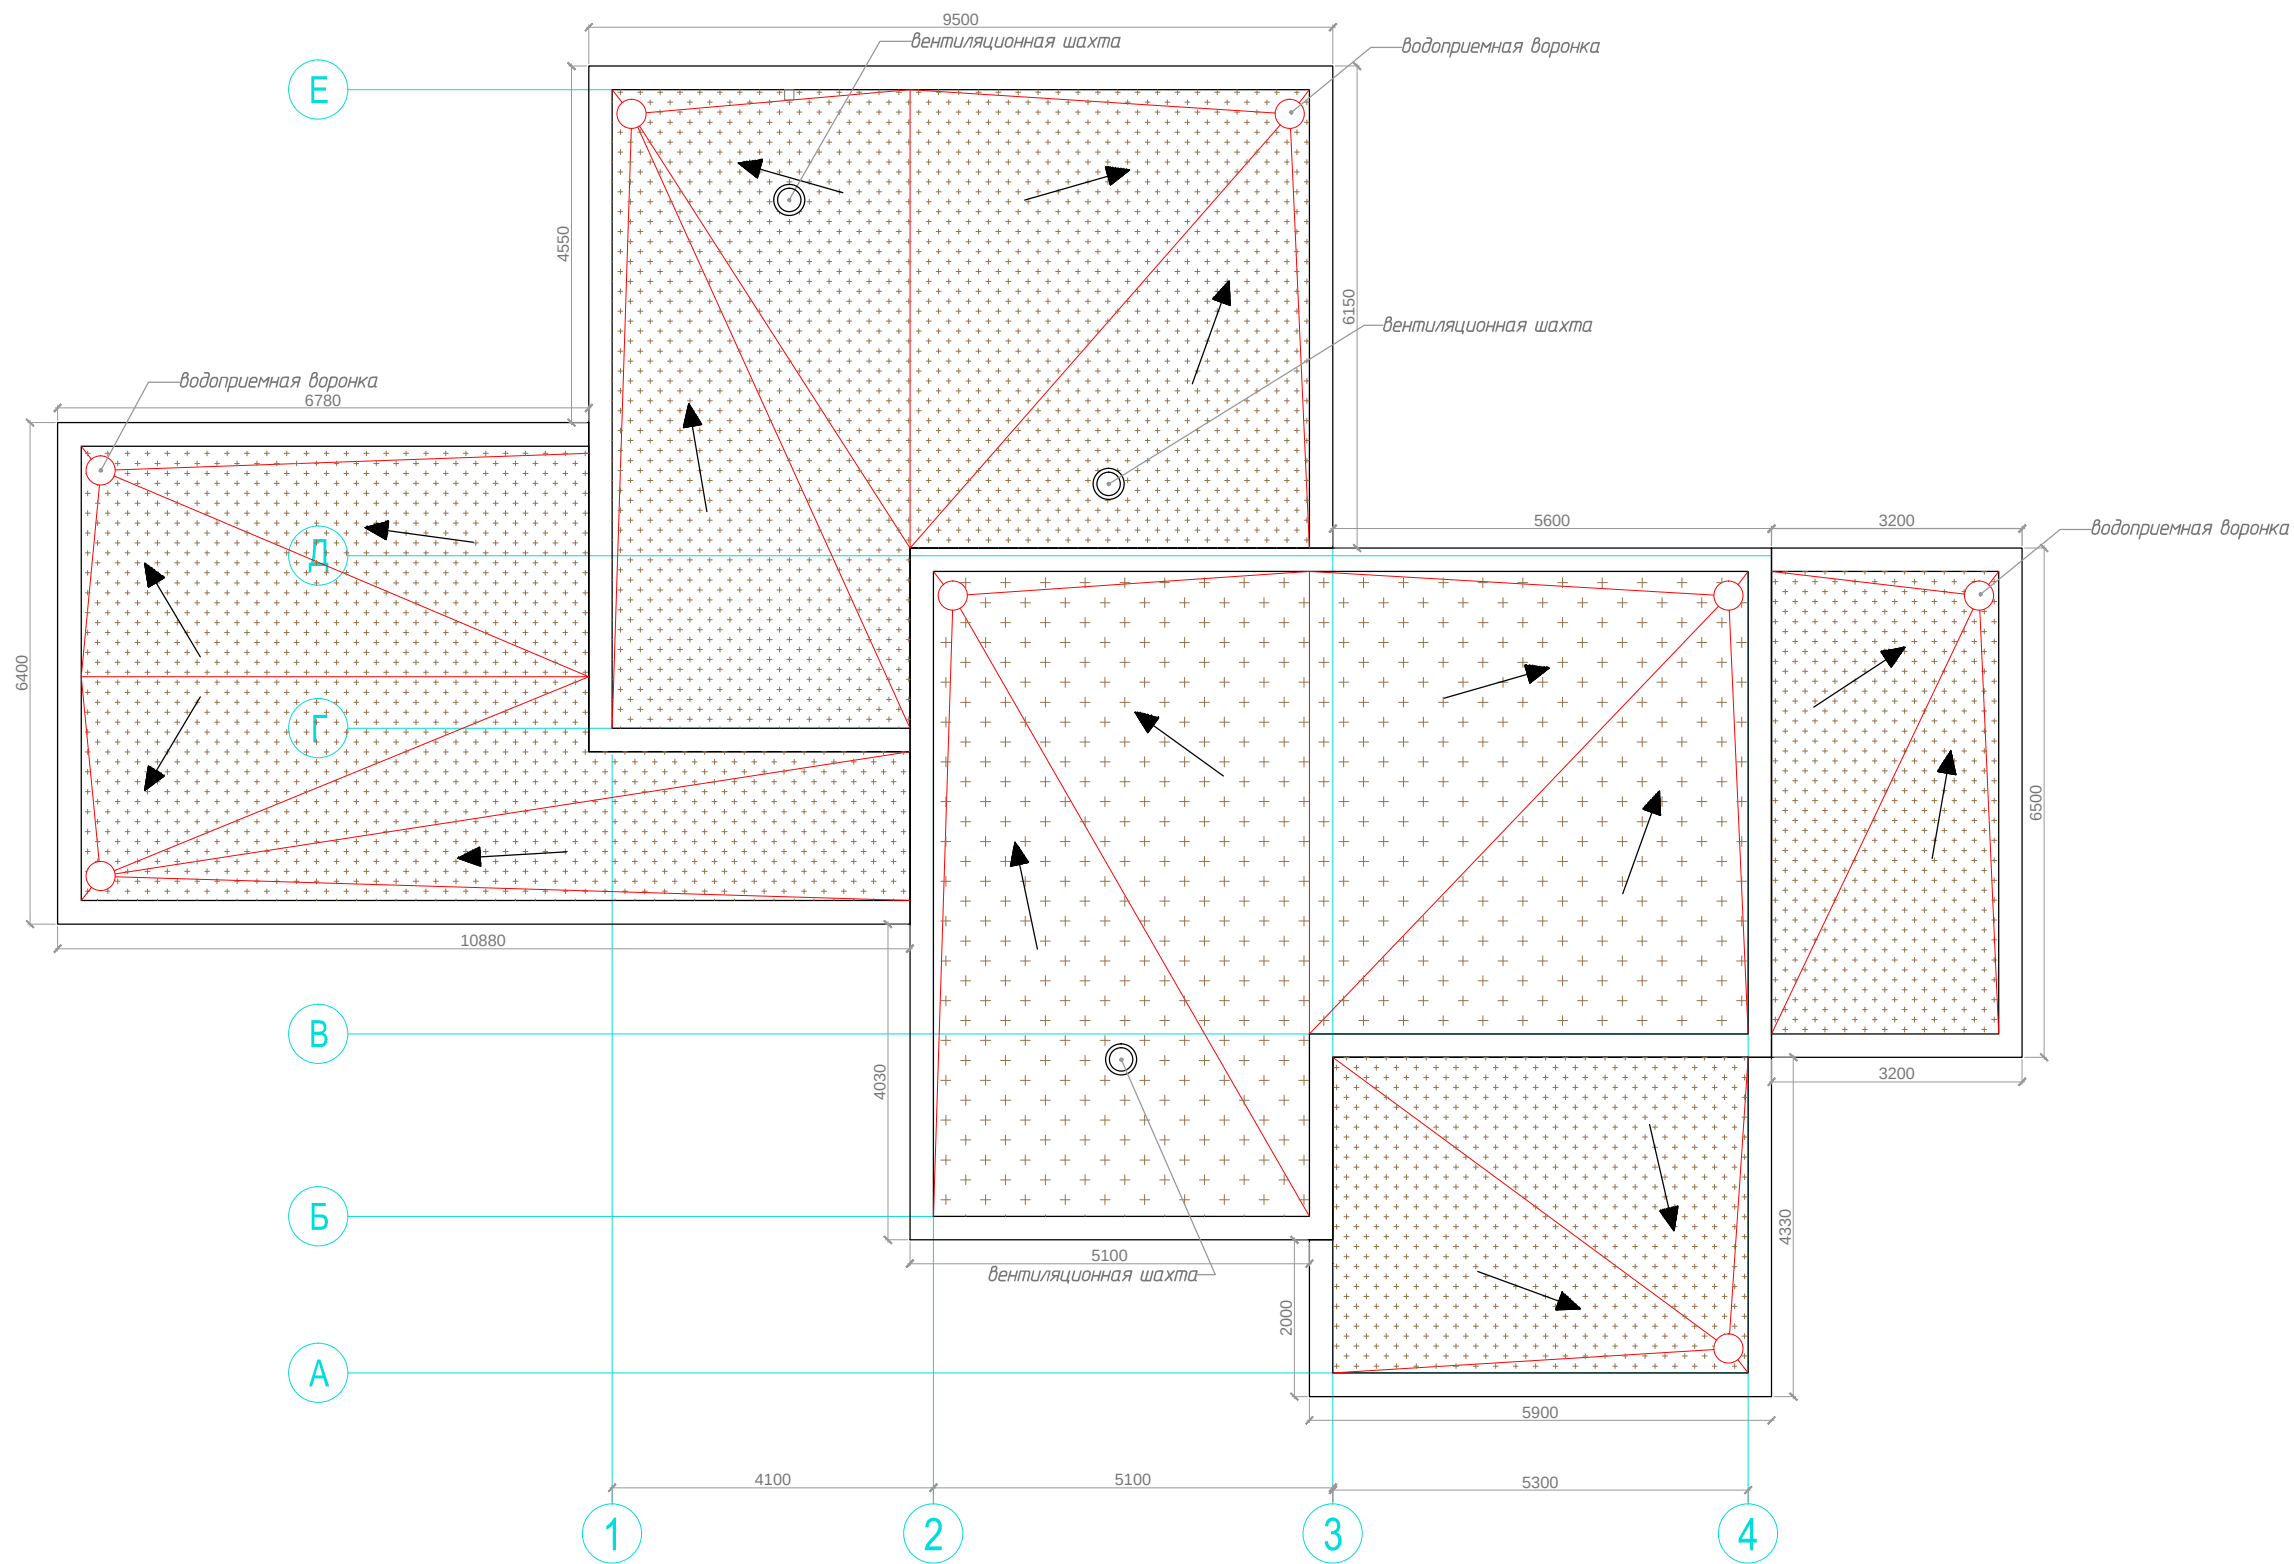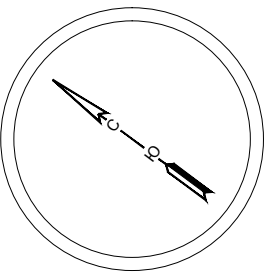

Студия "Li-project" (927)4230335			ДОГОВОР N - 108				
			Дом. пос. Радужный.				
		СОГЛАСОВАННО подпись	Разработка проекта дома.	Стадия	Лист	Листов	
				ЭП	11	12	
Заказчик	Павлов Д.М.			План кровли.	Авторский проект		
Главный арх-р	Бабич Л.В.						
Архитектор							
		2020г.					

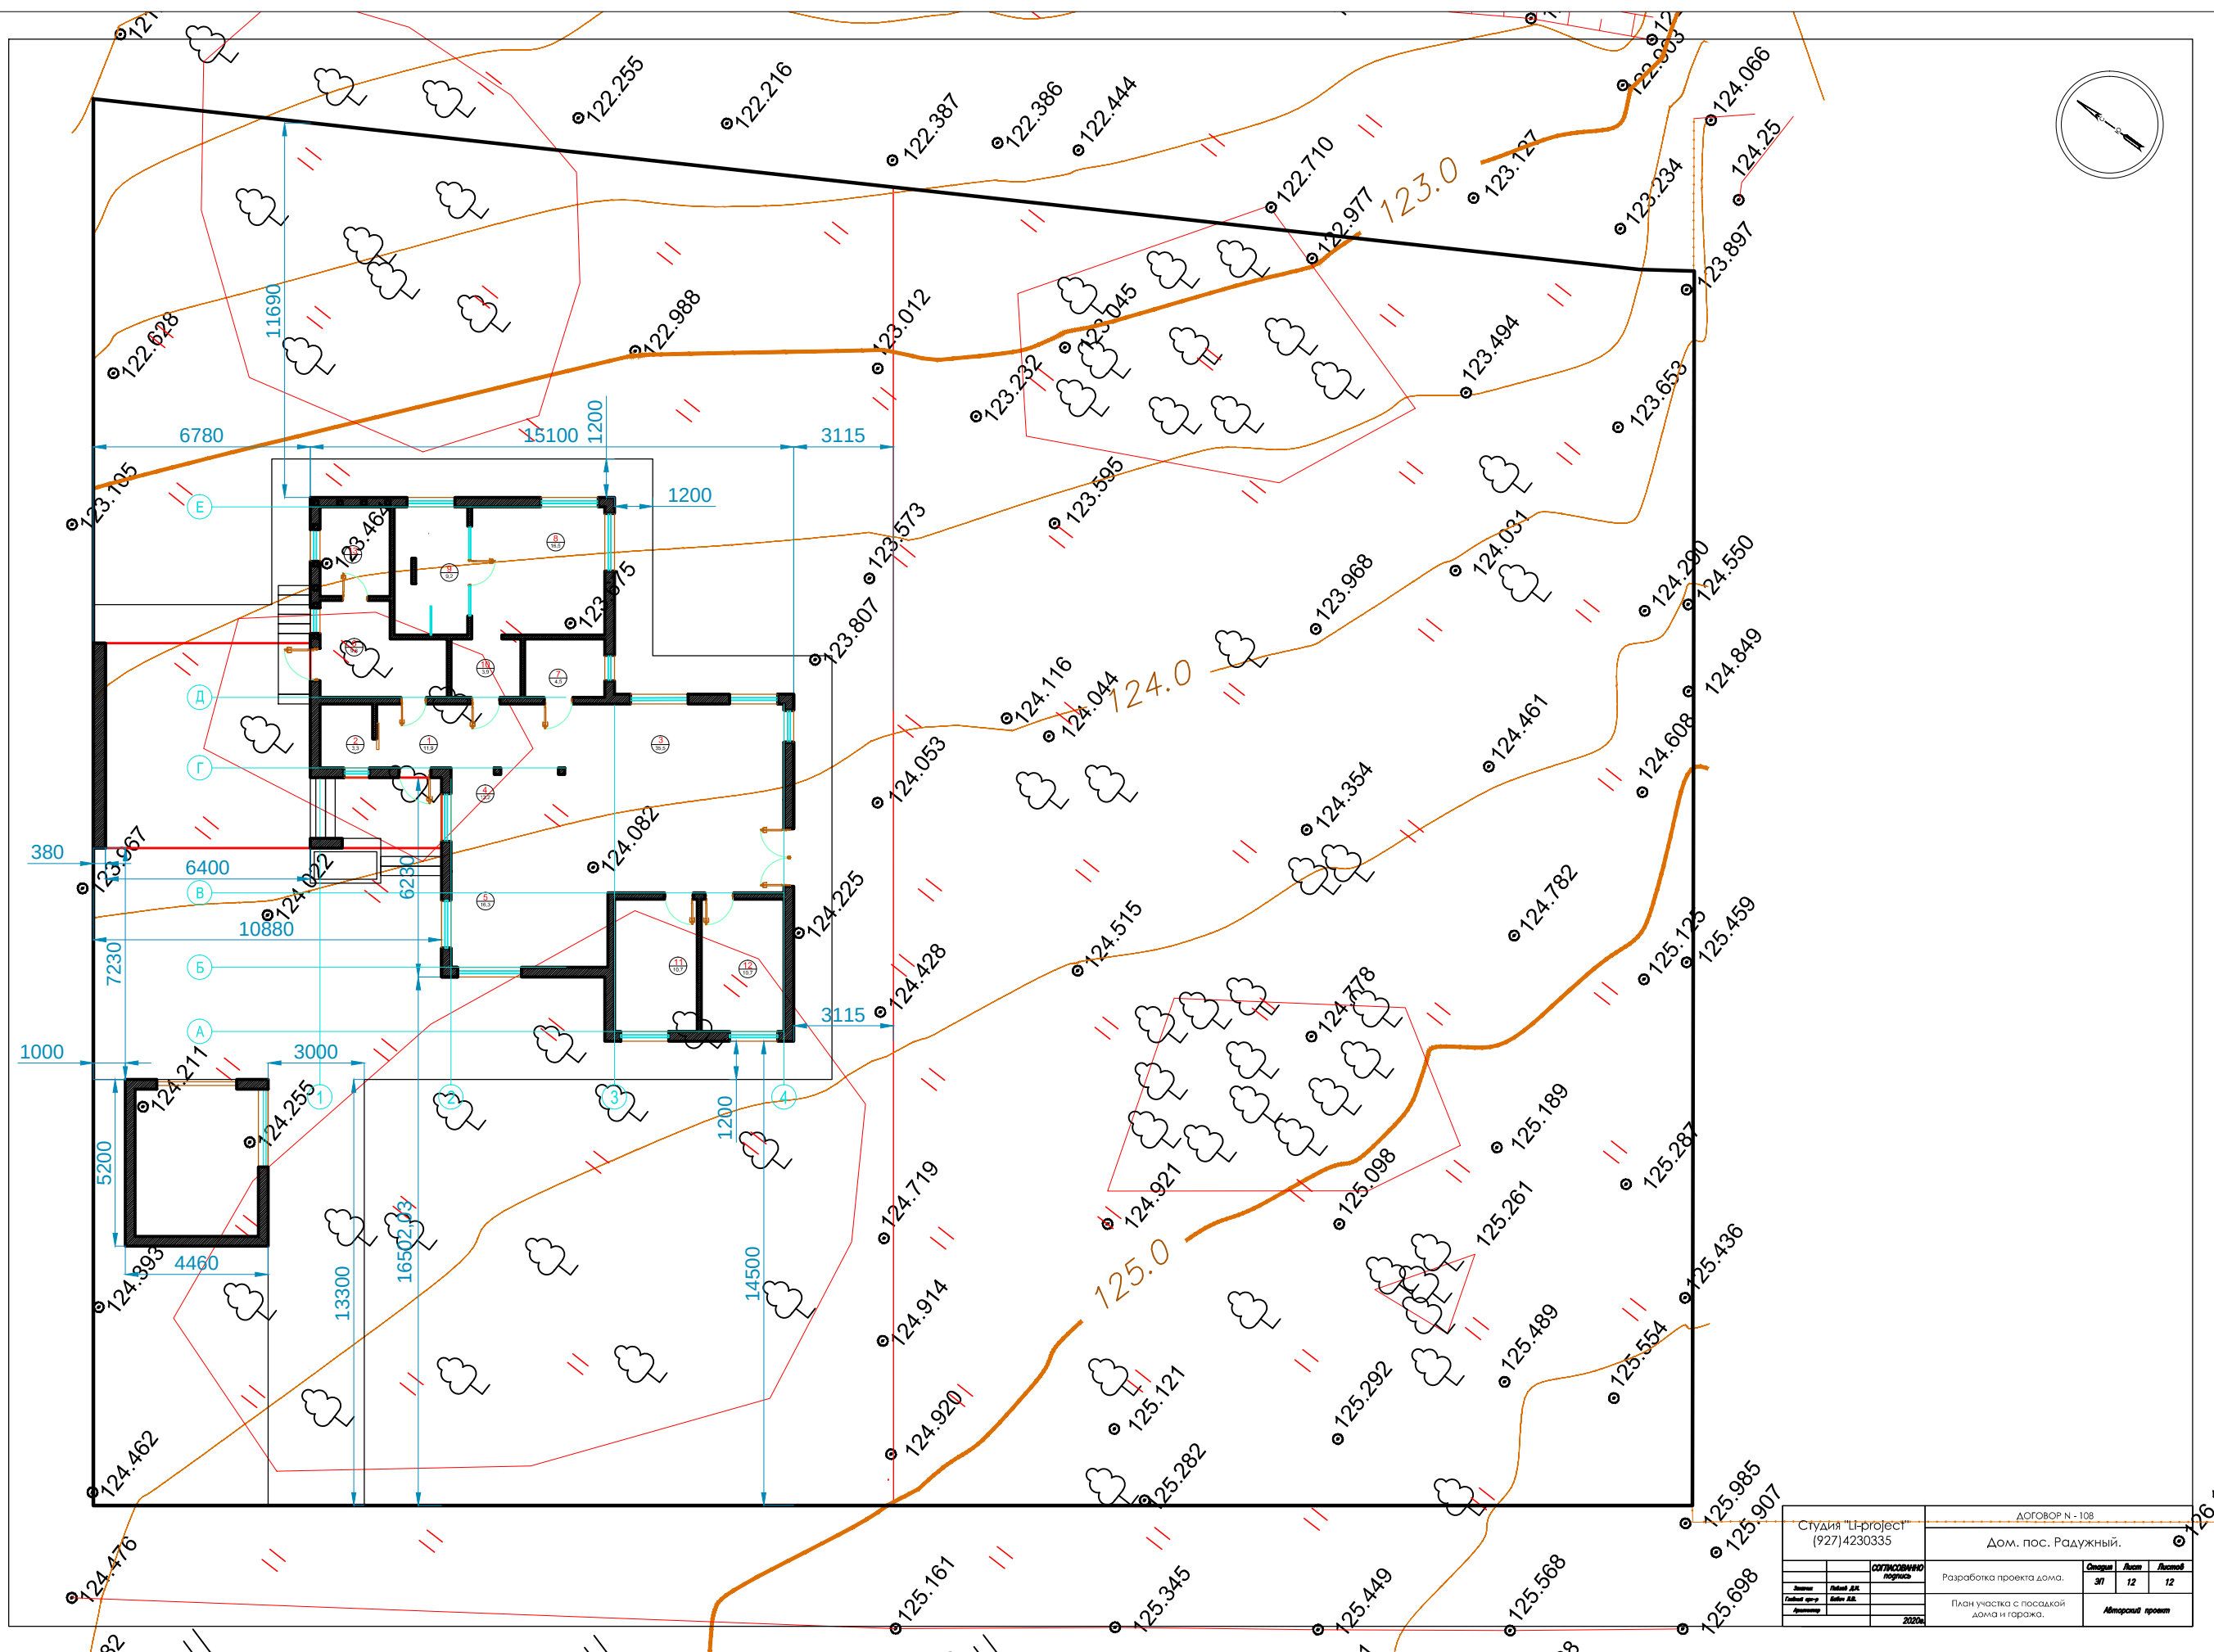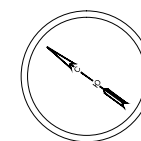

Студия "L-project" (927)4230335		ДОГОВОР N 108				
		Дом. пос. Радужный.				
		согласованная подпись	Разработка проекта дома.	Основа	Лист	Лист
Инициал	Инициал Д.А.			31	12	12
Инициал семьи	Инициал Д.А.			Матрица проекта		
Примечание						
		2020				