

Паспорт здания



Индивидуальный жилой дом
по адресу ул. Мира, д. 24, с. Багаряк,
в Каслинском р-не, Челябинской обл.

Заказчик _____

Архитектор



Шешуков П.В.

Екатеринбург - 2018 г.

Инв № подл.	Подпись и дата	Взам. инв. №

Общий вид



Технико-экономические показатели

Площадь застройки	143,58 кв.м	Общая площадь	
		Ниже отм. 0.000	0 кв.м
Строительный объем		Выше отм 0.000	149,57 кв.м
Ниже отм. 0.000	0 куб.м	Жилая площадь	102,05 кв.м
Выше отм 0.000	790 куб.м	Количество комнат	4

Строительные конструкции

Фундаменты	Ленточный, существующий
Наружные стены	Газоблок 400 мм + Кирпич 120 мм
Перекрытия	Сборные ж/б
Перегородки	Кирпич
Кровля	Битумная черепица по деревянной конструкции
Внутренние лестницы	Деревянная по металлокаркасу

Инженерное оборудование

Водоснабжение	Автономное, от скважины
Канализация	Автономные очитные сооружения
Отопление	Автономное, газовый котел
Вентиляция	Естественная
Электроснабжение	От существующих сетей

Наружная отделка

Цоколь, крыльцо	Плитняк гранитный серо-коричневого цвета
Стены дома	Кирпич лицевой "Баварская кладка"
Кровля	Битумная черепица серого цвета
Окна	В деревянных рамах коричневого цвета

Ведомость чертежей основного комплекта

Лист	Наименование	Примечание
01	Общие данные	
02	План на отм. 0,000, М 1 : 100	
03	План на отм. +3,000, М 1 : 100	
04	План кровли, М 1 : 100	
05	Фасады в осях 1 - 4, Д - А, М 1 : 100	
06	Фасад в осях А - Д, 4 - 1, М 1 : 100	
07	Разрез 1 - 1, М 1 : 100	

Строителтный паспорт разработан в соответствии с действующими строительными нормами и правилами.


Руководитель проекта _____ Шешуков П.В.

С проектом ознакомлен возражений не имею.

Заказчик _____

						Заказчик _____			
						Индивидуальный жилой дом по адресу ул. Мира, д. 24, с. Багаряк, в Каслинском р-не, Челябинской обл.			
изм.	кол.уч	Лист	N док.	Подпись	Дата	Жилой дом	Стадия	Лист	Листов
ГАП		Шешуков					П	01	
Проверил		Ярковая							
Выполнил		Шешуков			06.18	Общие данные	Шешуков П.В. архитектурная мастерская		

План на отм. 0,000
М 1 : 100

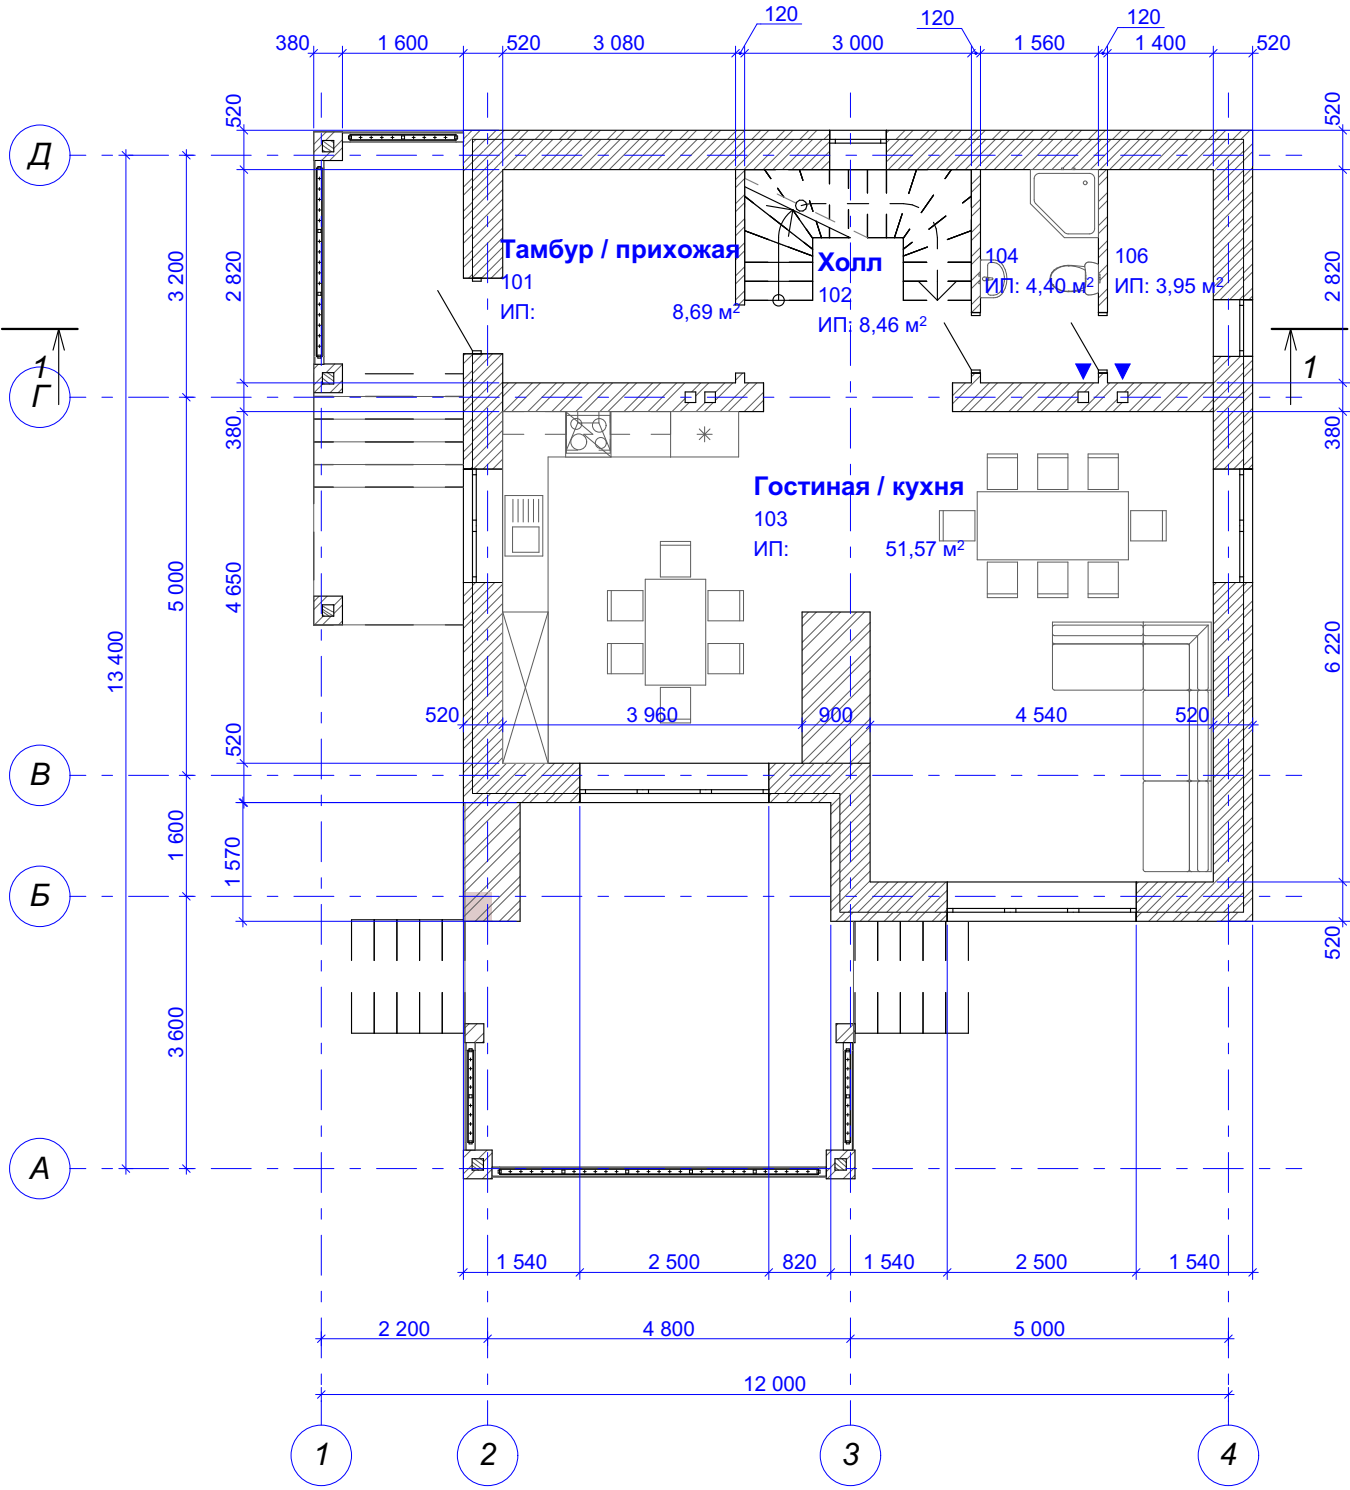


Экспликация помещений 1-го этажа

№	Наименование	Площадь
101	Тамбур / прихожая	8,69
102	Холл	8,46
103	Гостиная / кухня	51,57
104	Санузел	4,40
106	Техпомещение	3,95
		77,07 м²

Инев № подл.	Подпись и дата	Взам. инв. №

							Заказчик _____
							Индивидуальный жилой дом по адресу ул. Мира, д. 24, с. Багаряк, в Каспинском р-не, Челябинской обл.
изм.	кол.уч	Лист N док.	Подпись	Дата			Жилой дом
ГАП		Шешуков					Стадия Лист Листов
Проверил		Ярковая					П 02
Выполнил		Шешуков		06.18			План на отм. 0,000, М 1 : 100
							Шешуков П.В. архитектурная мастерская

План на отм. +3,000
М 1 : 100

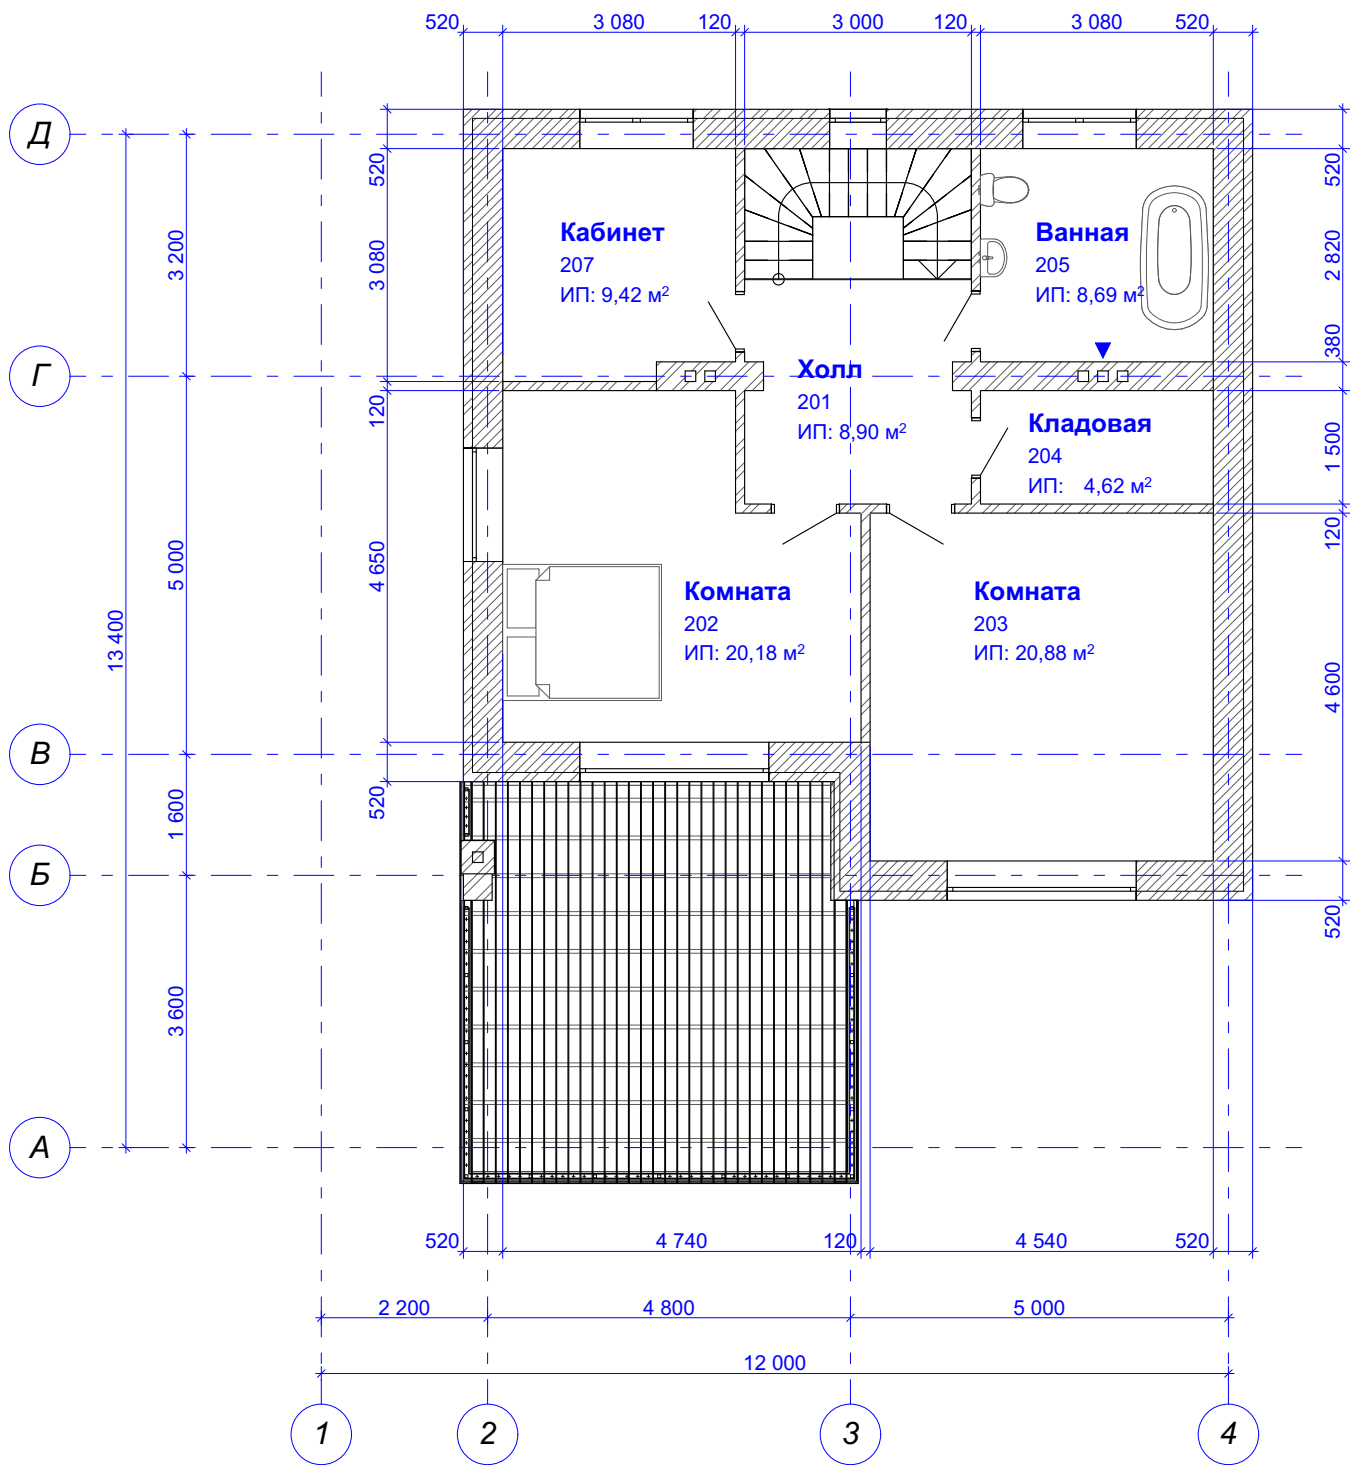


Экспликация помещений 2-го этажа

№	Наименование	Площадь
201	Холл	8,90
202	Комната	20,18
203	Комната	20,88
204	Кладовая	4,62
205	Ванная	8,69
207	Кабинет	9,42
		72,69 м²

Инев № подл.	Подпись и дата	Взам. инв. №

						Заказчик _____			
						Индивидуальный жилой дом по адресу ул. Мира, д. 24, с. Багаряк, в Каспинском р-не, Челябинской обл.			
изм.	кол.уч	Лист N док.	Подпись	Дата	ГАП	Шешуков	Стадия	Лист	Листов
					Проверил	Ярковая	П	03	
Выполнил	Шешуков			06.18	План на отм. +3,000, М 1 : 100		 Шешуков П.В. архитектурная мастерская		


План кровли
М 1 : 100

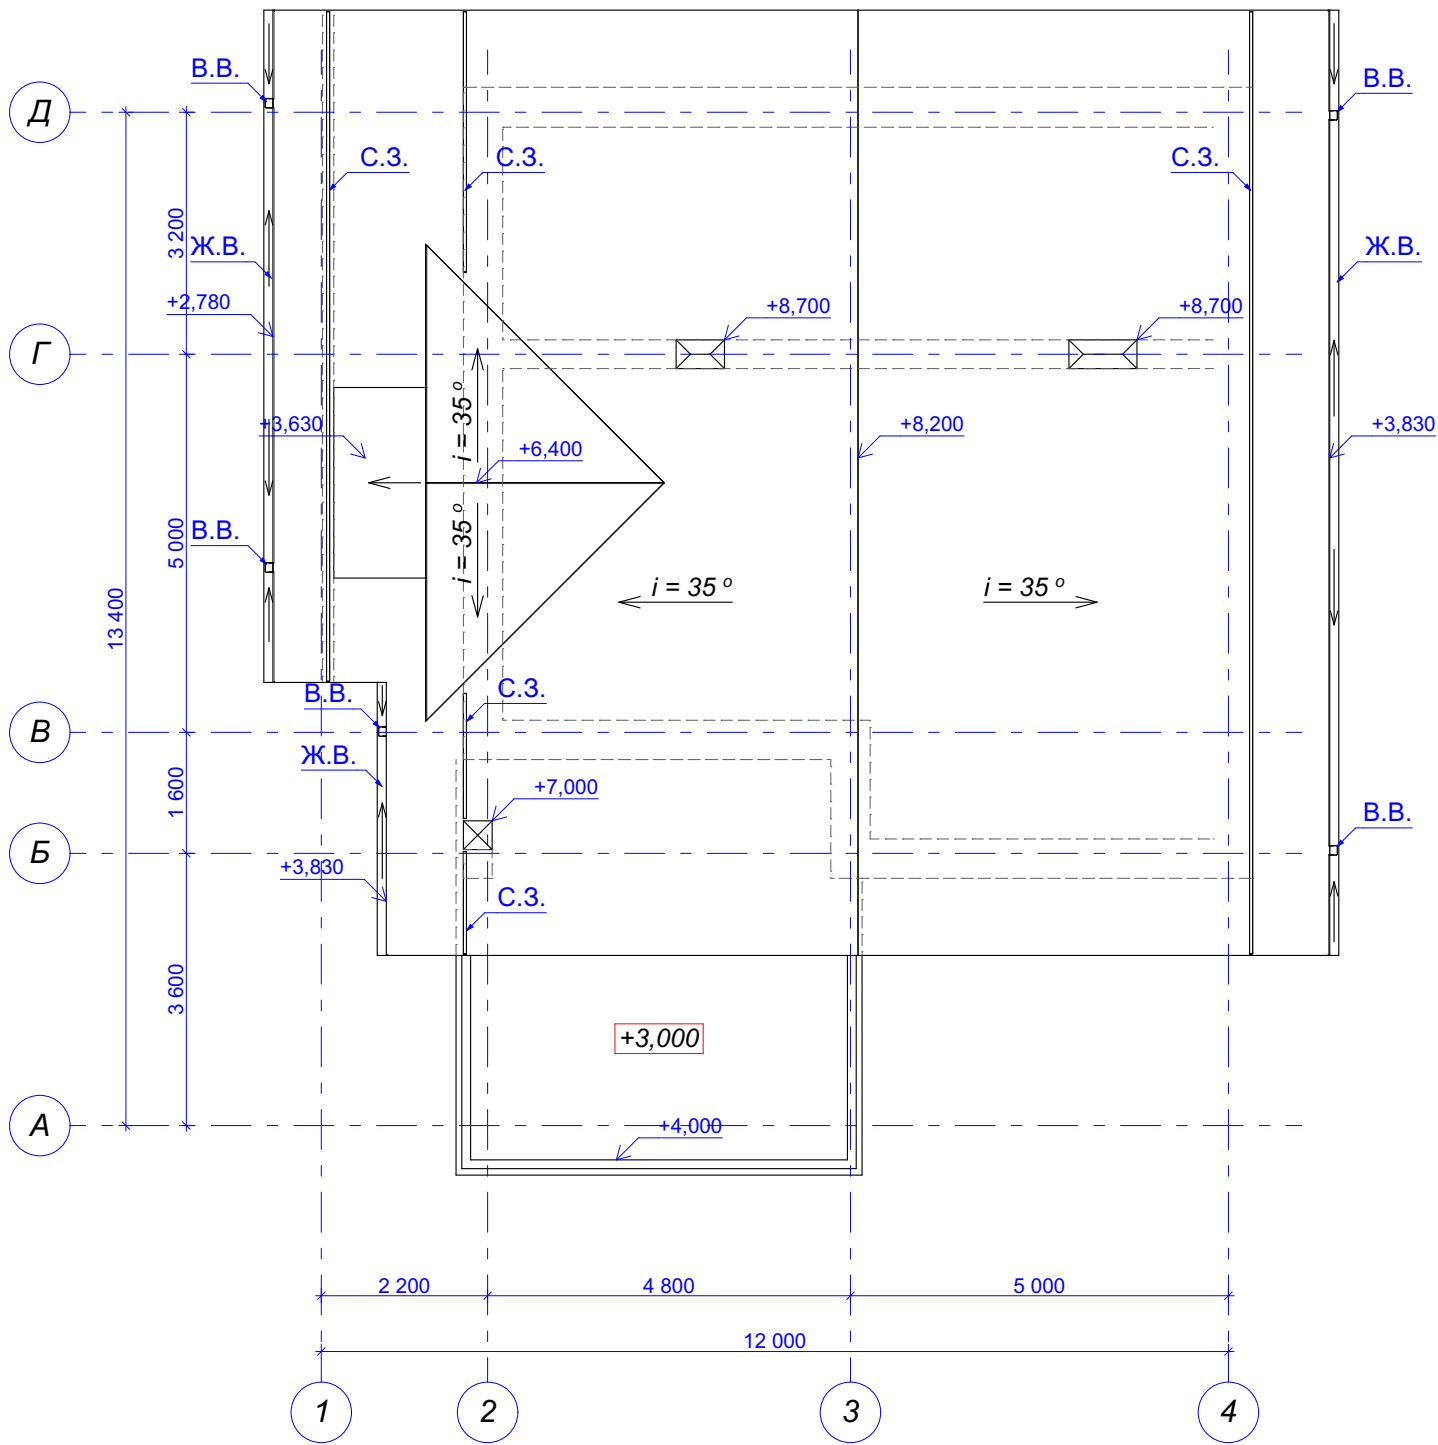


Изм. № подл.	Подпись и дата	Взам. инв. №

						Заказчик _____		
						Индивидуальный жилой дом по адресу ул. Мира, д. 24, с. Багаряк, в Каспинском р-не, Челябинской обл.		
изм.	кол.уч.	Лист N док.	Подпись	Дата	ГАП	Шешуков	Стадия	Лист
							Жилой дом	Листов
					Проверил	Ярковая	П	04
					Выполнил	Шешуков	План кровли, М 1 : 100	
							Шешуков П.В. архитектурная мастерская	


Фасад в осях 1 - 4
М 1 : 100

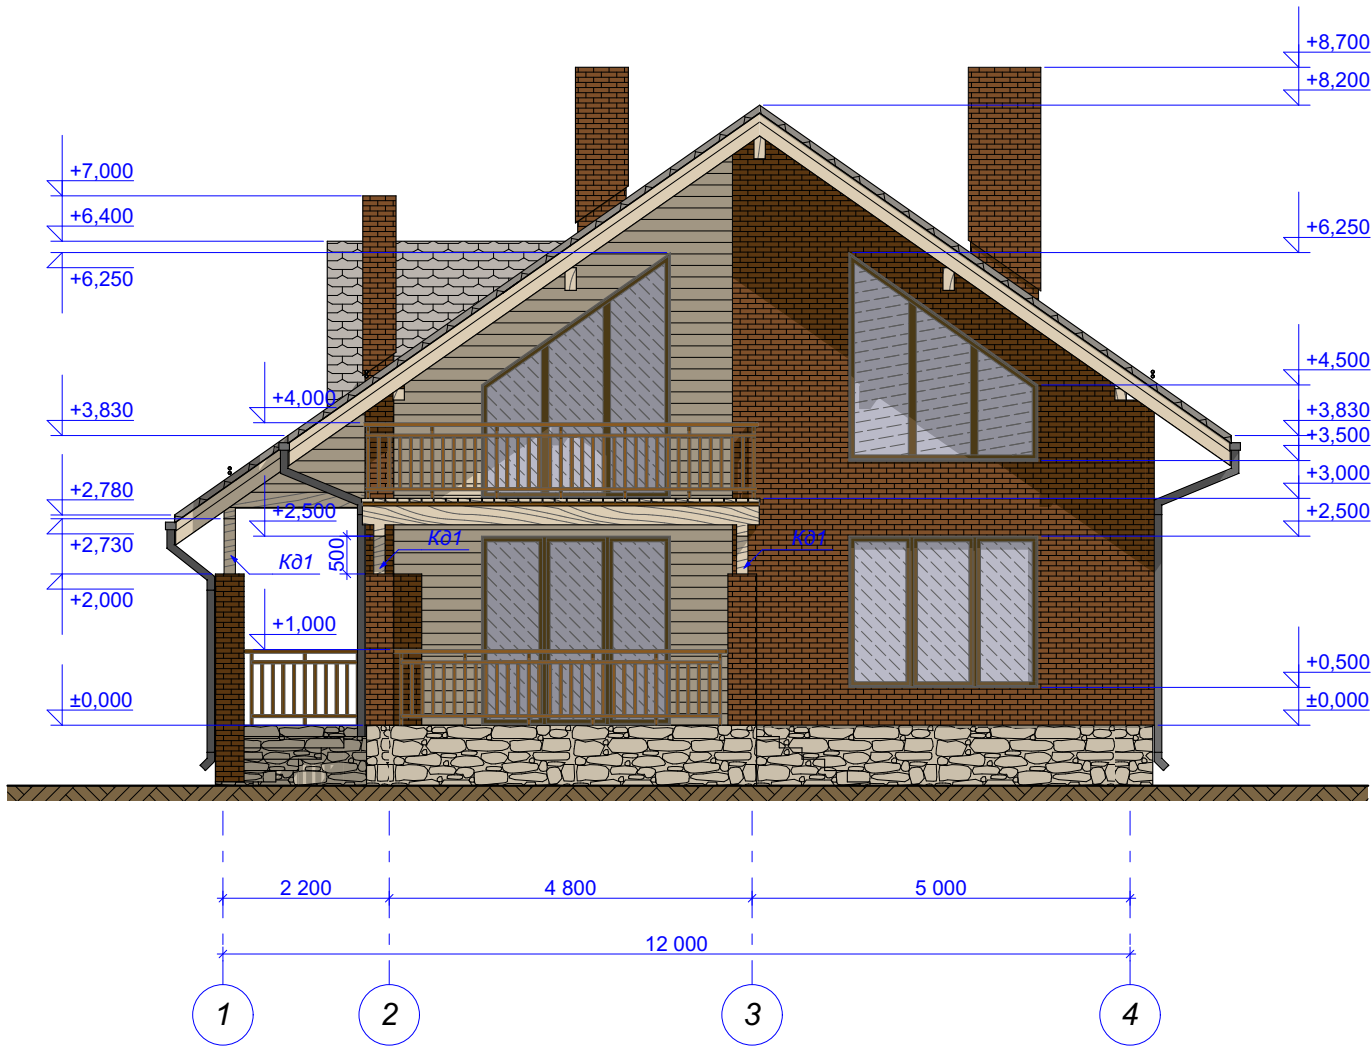

Фасад в осях Д - А
М 1 : 100

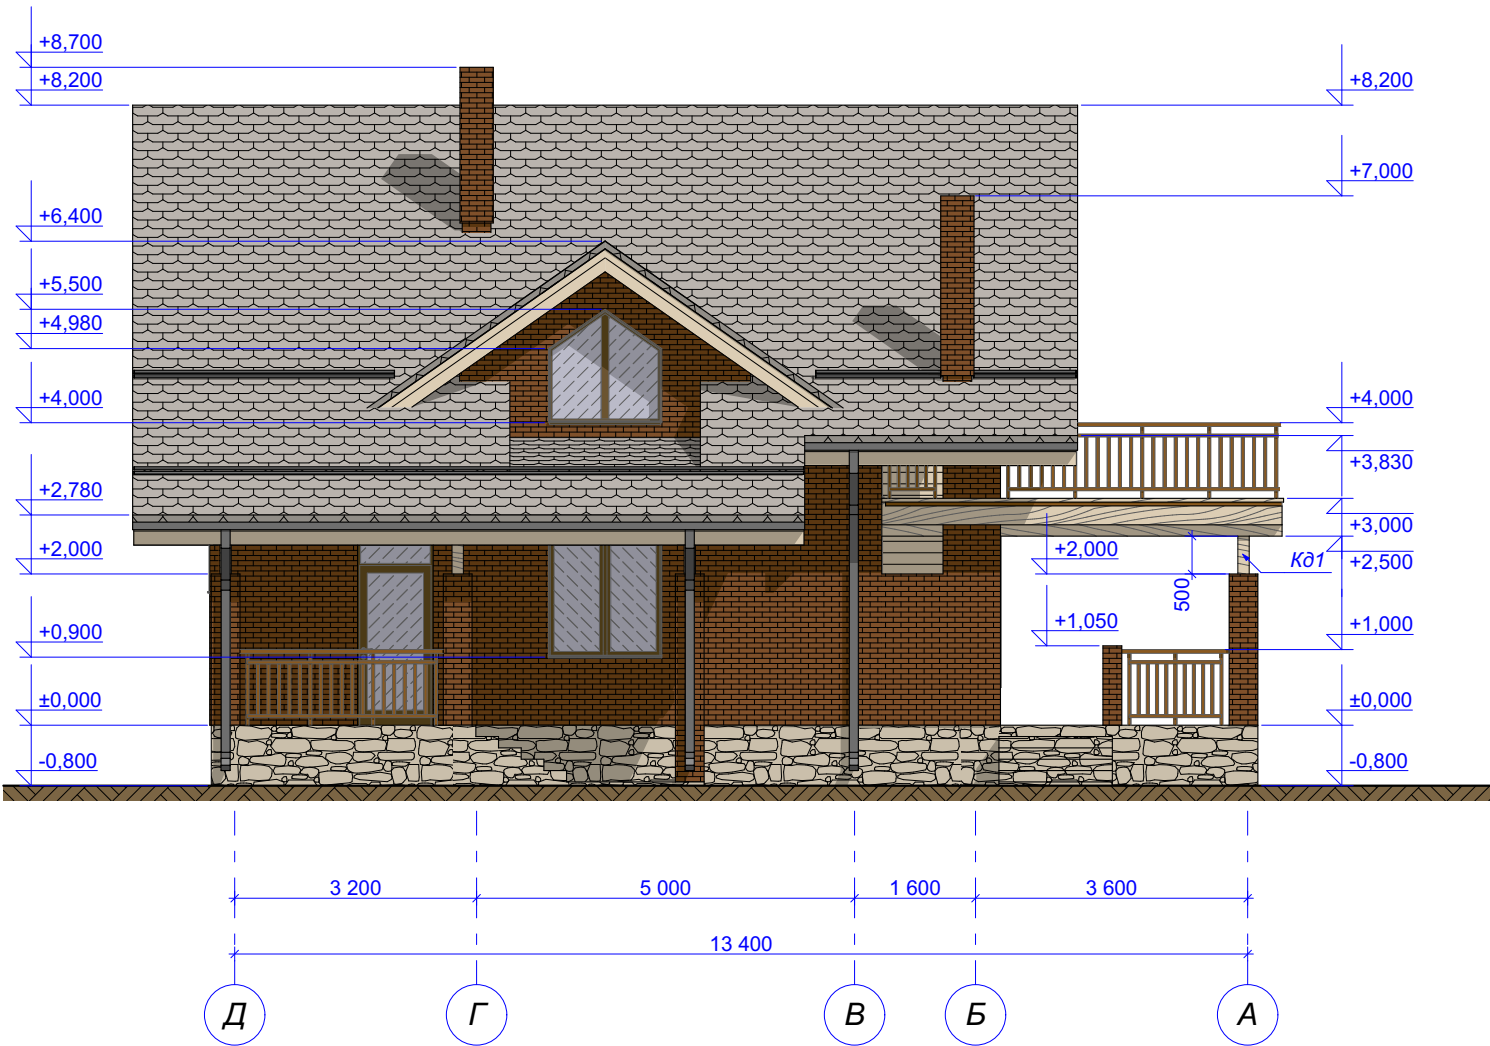


Изм. № подл.	Подпись и дата	Взам. инв. №

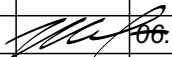
						Заказчик _____			
						Индивидуальный жилой дом по адресу ул. Мира, д. 24, с. Багаряк, в Каслинском р-не, Челябинской обл.			
изм.	кол.уч	Лист	N док.	Подпись	Дата	Жилой дом	Стадия	Лист	Листов
ГАП		Шешуков					П	05	
Проверил		Ярковая							
						Фасады в осях 1 - 4, Д - А, М 1 : 100	 Шешуков П.В. архитектурная мастерская		
Выполнил		Шешуков			06.18				

 Шешуков П.В.
архитектурная мастерская

Фасад в осях А - Д
М 1 : 100

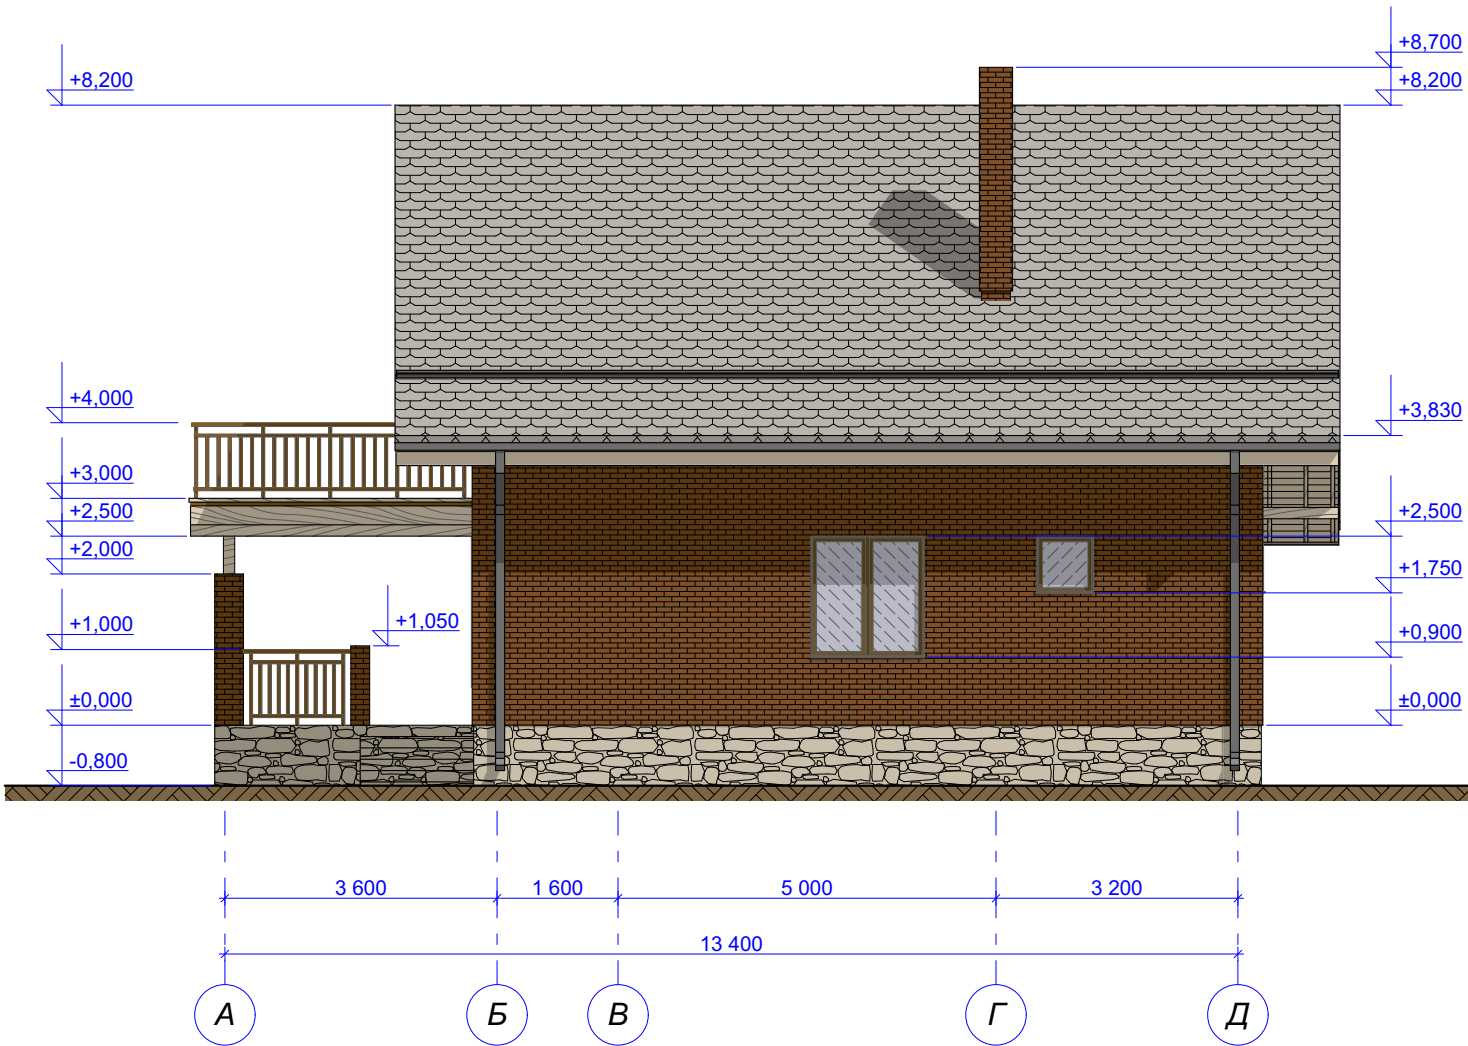


Фасад в осях 4 - 1
М 1 : 100

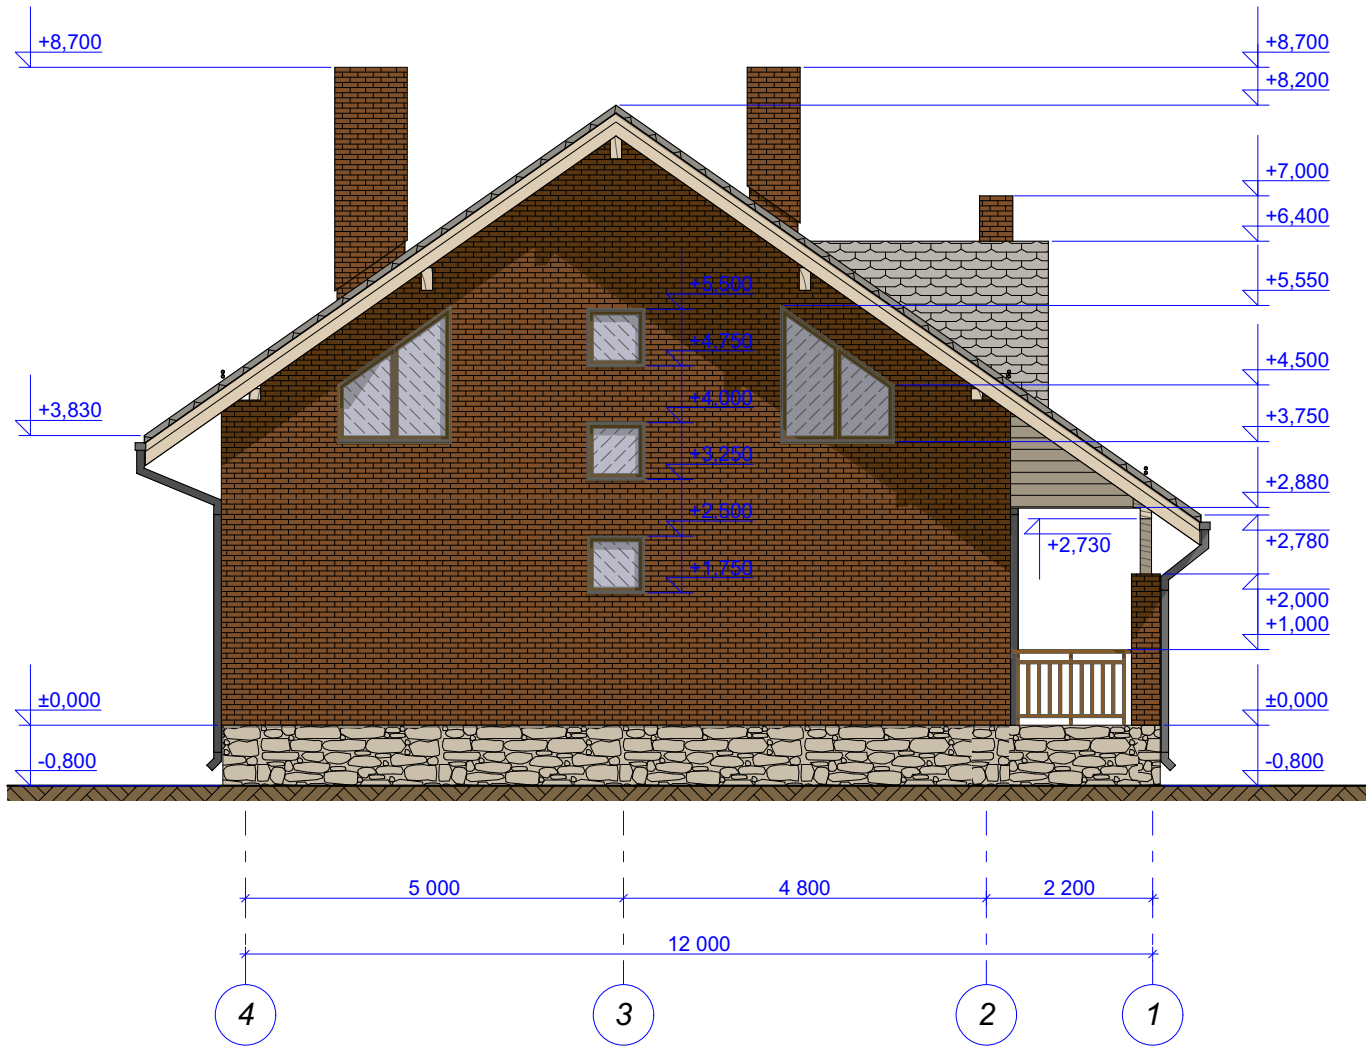


Ине № подл.	Подпись и дата	Взам. инв. №

						Заказчик _____			
						Индивидуальный жилой дом по адресу ул. Мира, д. 24, с. Багаряк, в Каспинском р-не, Челябинской обл.			
изм.	кол.уч	Лист N док.	Подпись	Дата		Жилой дом	Стадия	Лист	Листов
ГАП		Шешуков					П	06	
Проверил		Ярковая							
Выполнил		Шешуков		06.18					
						Фасад в осях А - Д, 4 - 1, М 1 : 100			Шешуков П.В. архитектурная мастерская

$M 1 : 100$

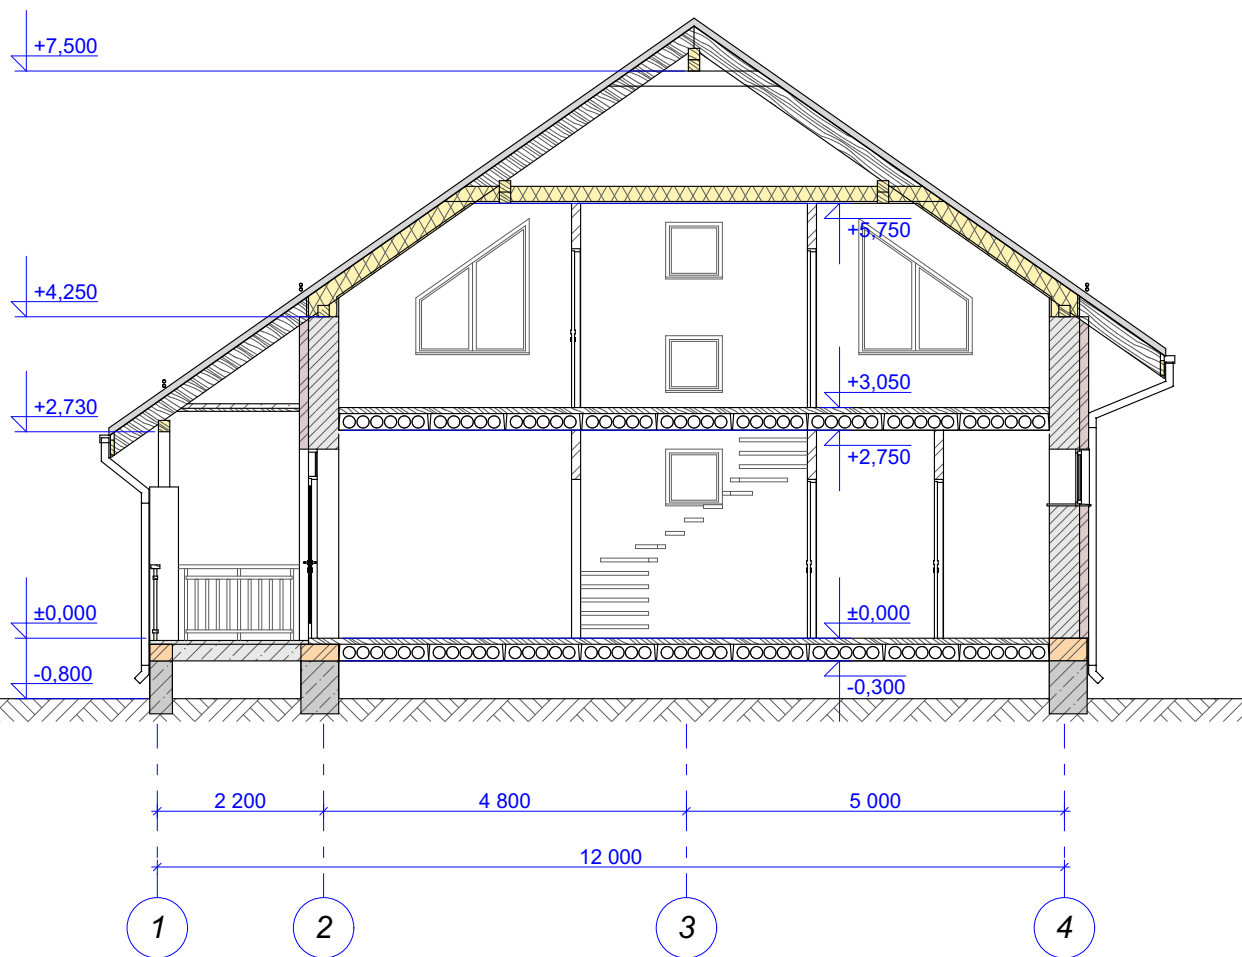

Инв № подл.	Подпись и дата	Взам. инв. №

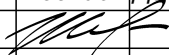						Заказчик _____			
						Индивидуальный жилой дом по адресу ул. Мира, д. 24, с. Багаряк, в Каслинском р-не, Челябинской обл.			
изм.	кол.уч	Лист	N док.	Подпись	Дата	Жилой дом	Стадия	Лист	Листов
ГАП		Шешуков					П	07	
Проверил		Ярковая							
Выполнил		Шешуков			06.18	Разрез 1 - 1, М 1 : 100	 Шешуков П.В. архитектурная мастерская		