


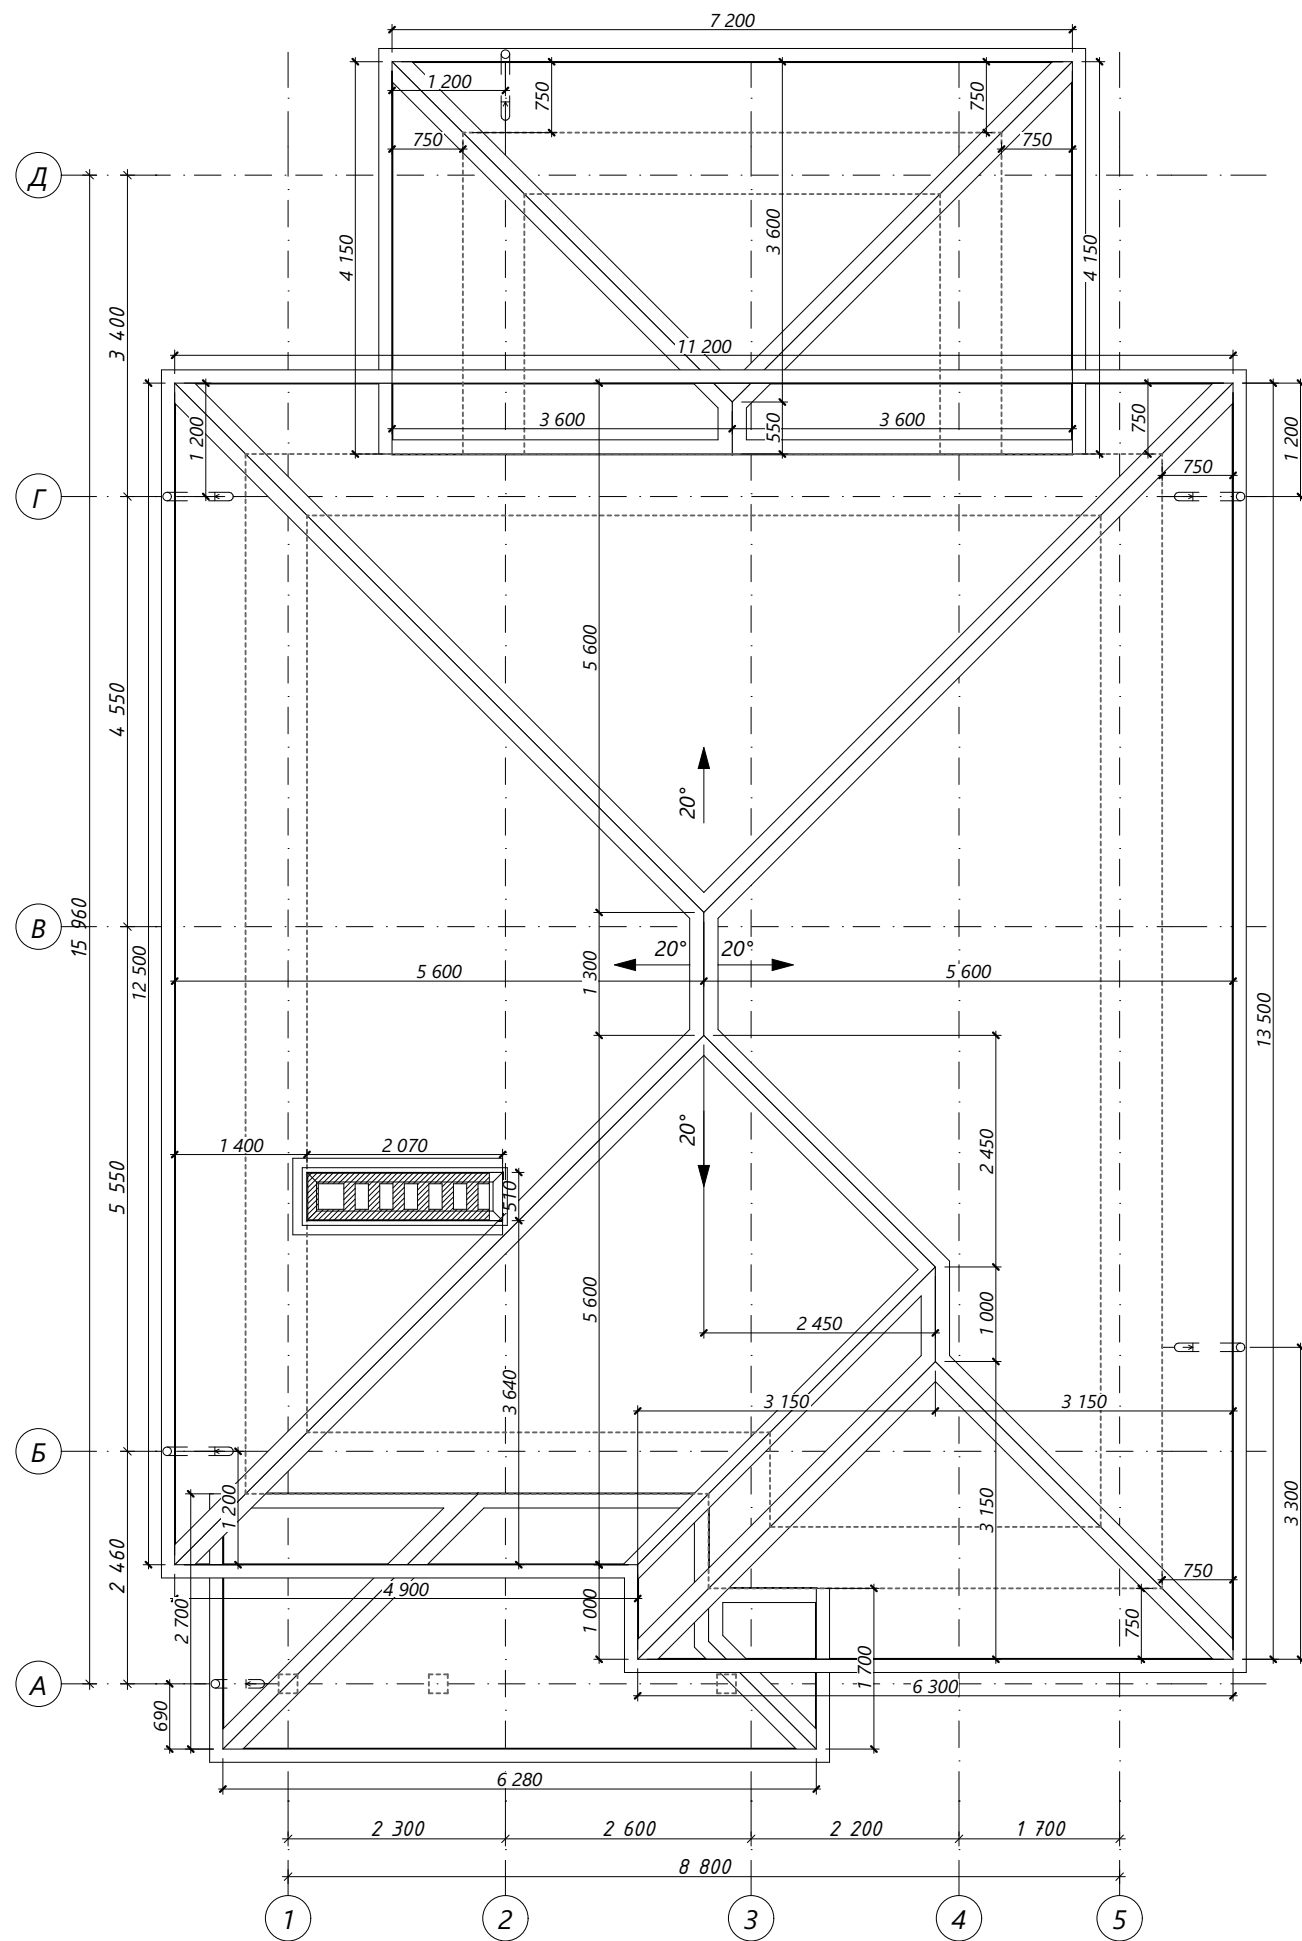


1. Площадь кровли - 202,72 м2 (отход на раскрой не учтен).

Примечание:

Водосток выполняется из водосточной системы Grand Line® 125x90, состоящей из желобов и водосточных труб. Водостоки должны заканчиваться на расстоянии не более 200 мм от отмостки. Для вентиляции кровельных конструкций применяется кровельный и коньковый вентиль. Рекомендуется установка системы антиобледенения водостоков, системы снегозадержания. Точное место размещения отверстий под коммуникации согласовать с проектными решениями по сетям инженерных коммуникаций и выполнить по месту. Площадь покрытия кровли дана с учетом навесов террас, веранд и входных групп.

АР	План кровли	Индивидуальный проект жилого дома							Лист	
			Архитектор						12	
			Заказчик						Листов	
			Изм.	Колуч.	Лист	№Док	Подп.	Дата	42	

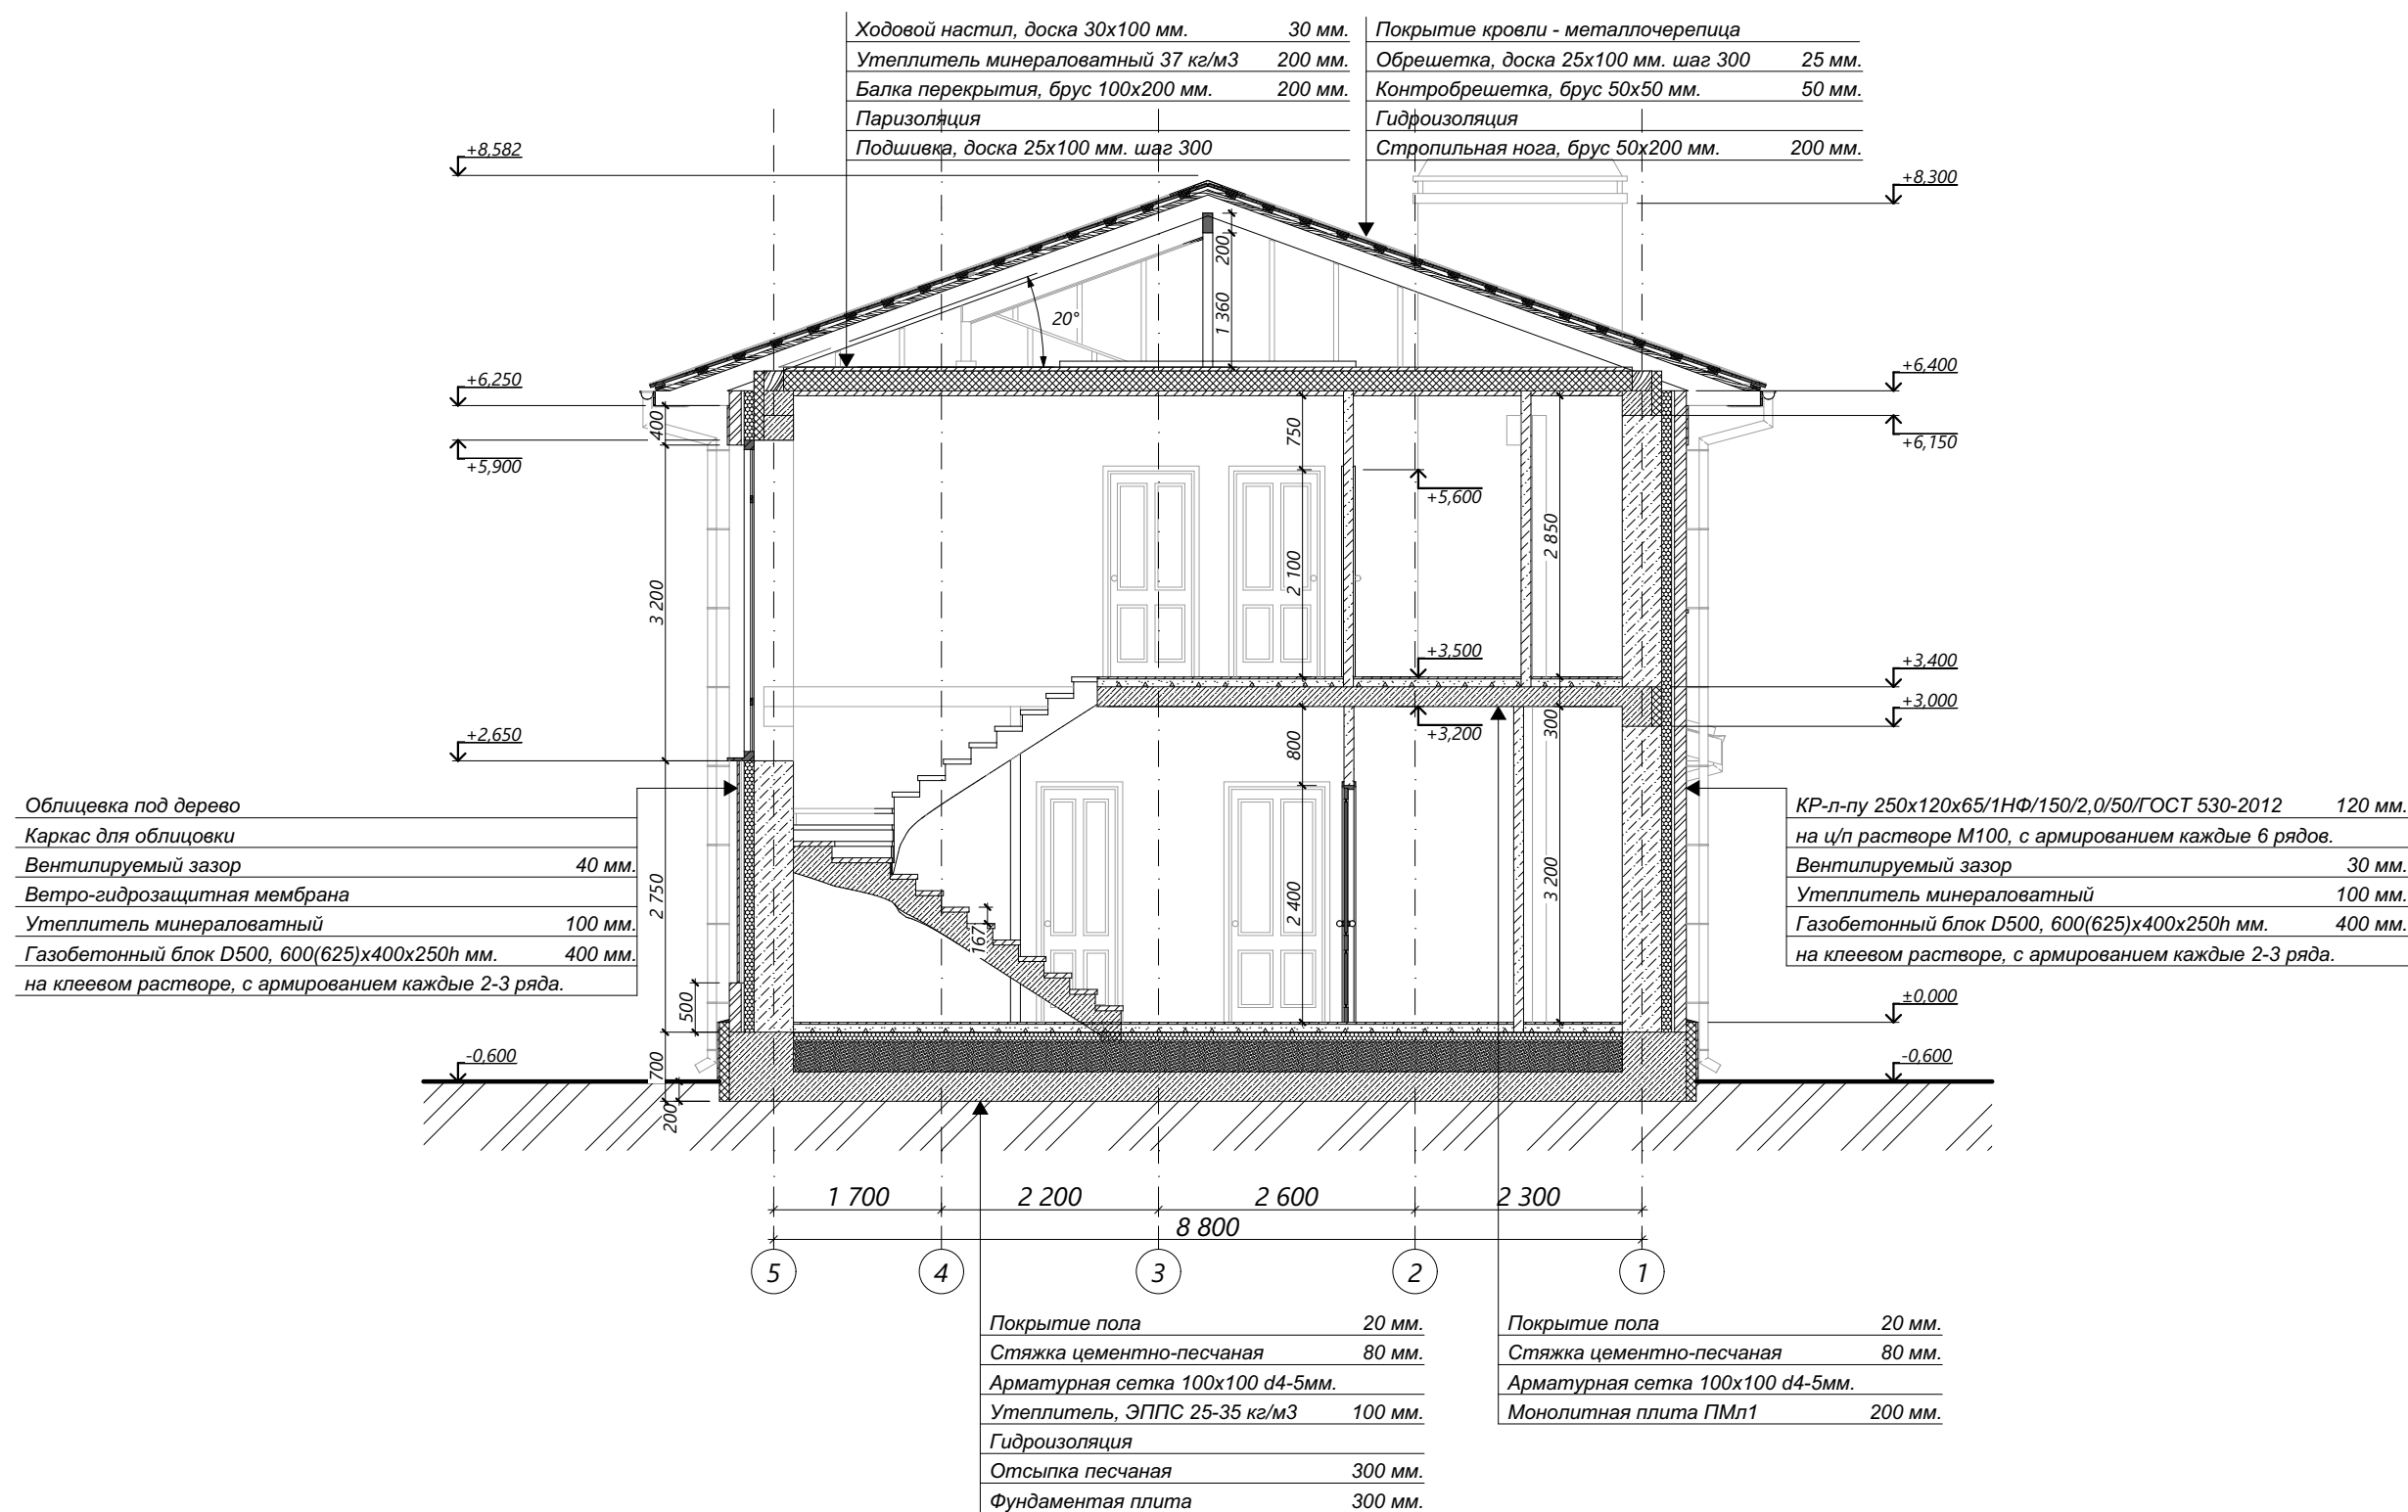

Примечание:

- За относительную отметку 0,000 принята отметка чистого пола 1-го этажа.
- Отображение раскладки кирпича и иных рядовых элементов показано условно.
- Отметка Уровня земли показана условна, вертикальную посадку здания выполнить по месту.

АР

Разрез 1-1

П11-0419-АР

Индивидуальный проект жилого дома

Архитектор

Заказчик

Изм.

Колуч.

Лист

№Док.

Подп.


Дата

Лист

13

Листов

42

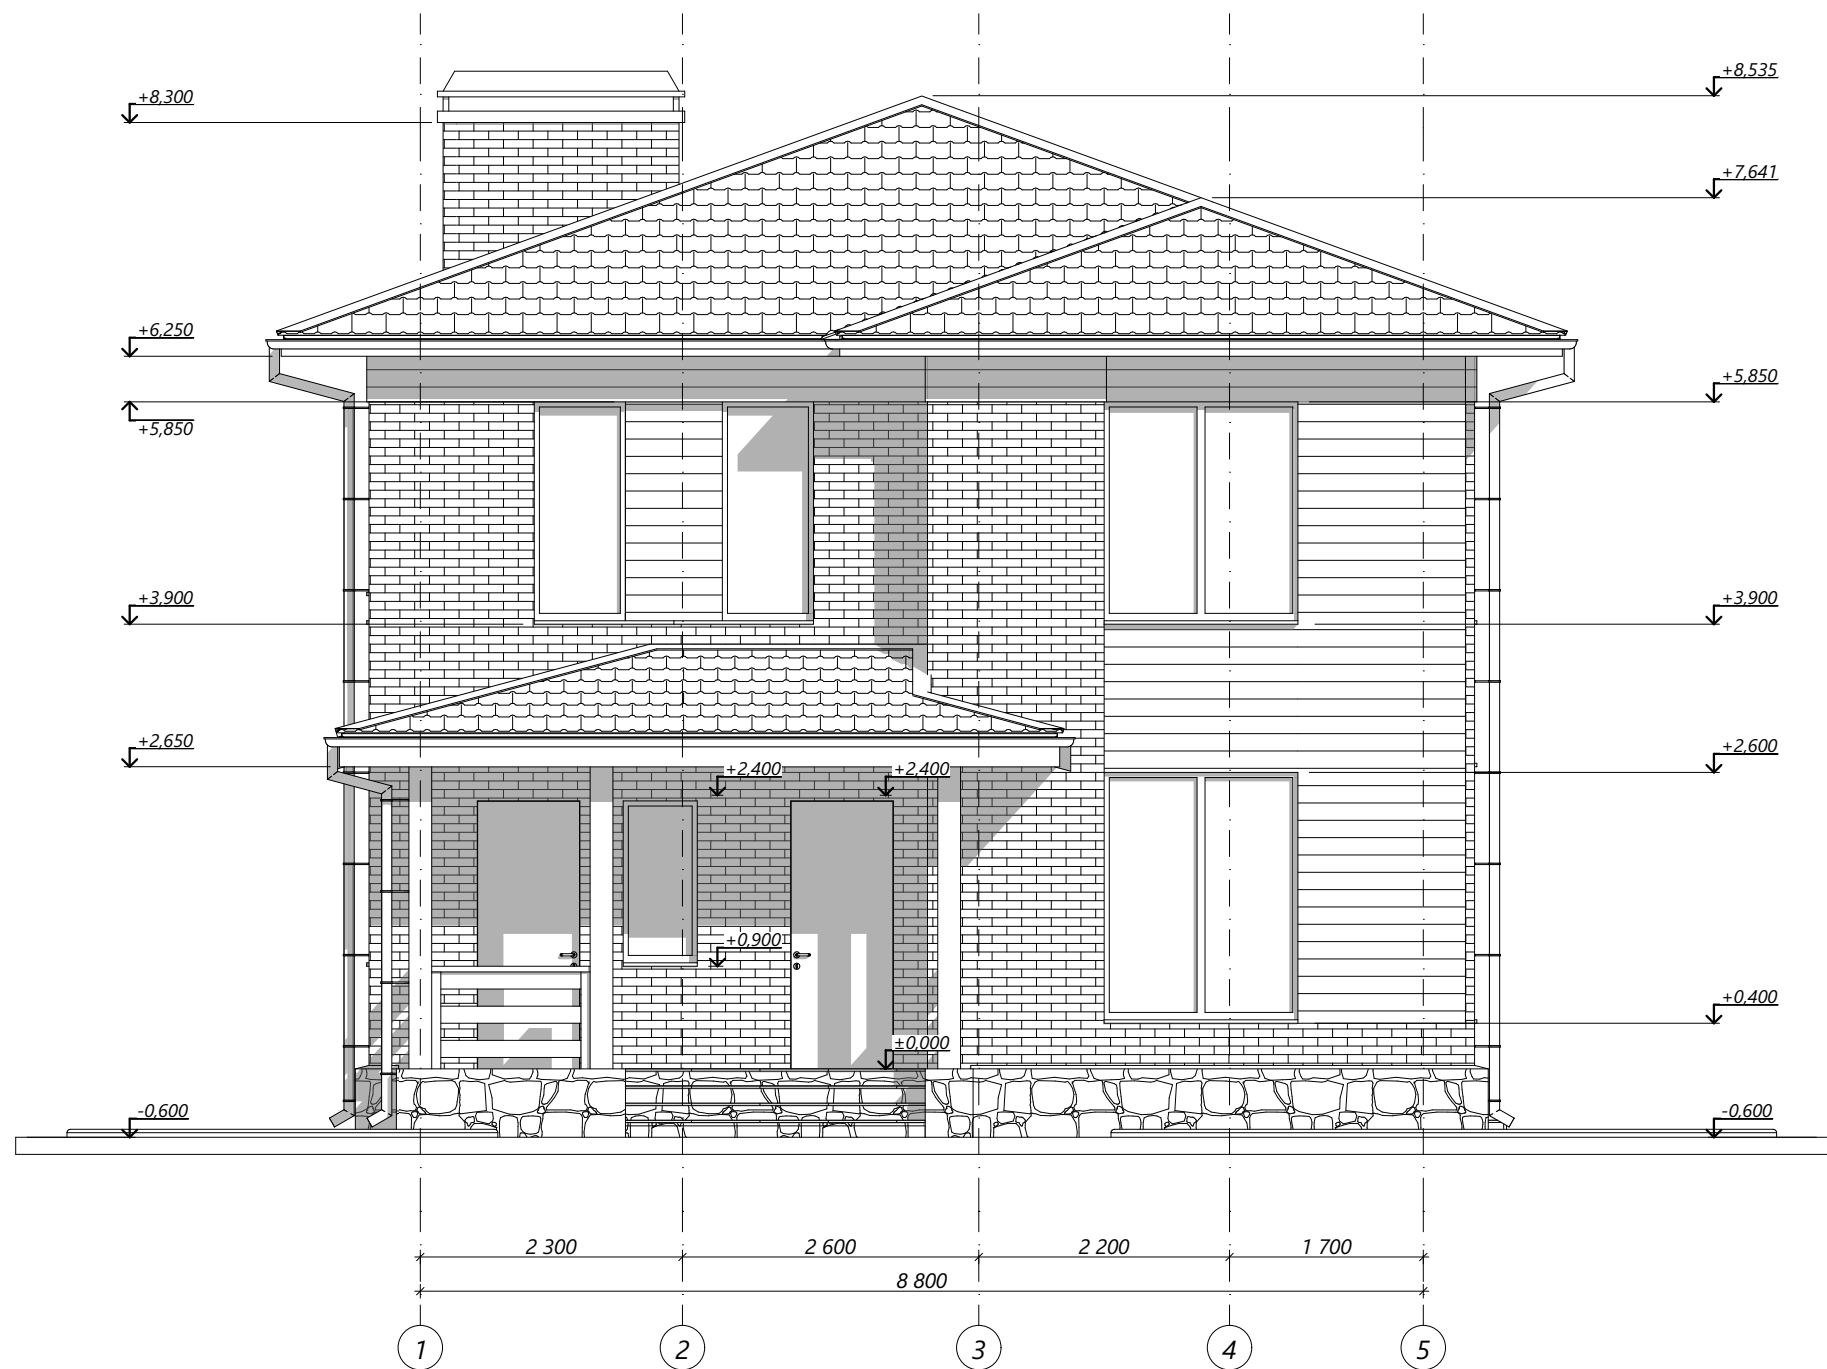

Примечание:

- За относительную отметку 0,000 принята отметка чистого пола 1-го этажа.
- Отображение раскладки кирпича и иных рядовых элементов показано условно.
- Отметка Уровня земли показана условно, вертикальную посадку здания выполнить по месту.


АР	Фасад 1-5	П11-0419-АР						Лист
		Индивидуальный проект жилого дома		Архитектор				14
				Заказчик				Листов
				Изм.	Колуч.	Лист	№Док.	Подп.



Примечание:

- За относительную отметку 0,000 принята отметка чистого пола 1-го этажа.
- Отображение раскладки кирпича и иных рядовых элементов показано условно.
- Отметка Уровня земли показана условна, вертикальную посадку здания выполнить по месту.

АР	Фасад А-Д	П11-0419-АР							Лист
		Индивидуальный проект жилого дома	Архитектор		15				
			Заказчик		Листов				
			Изм.	Колуч.	Лист	№Док.	Подп.	Дата	42

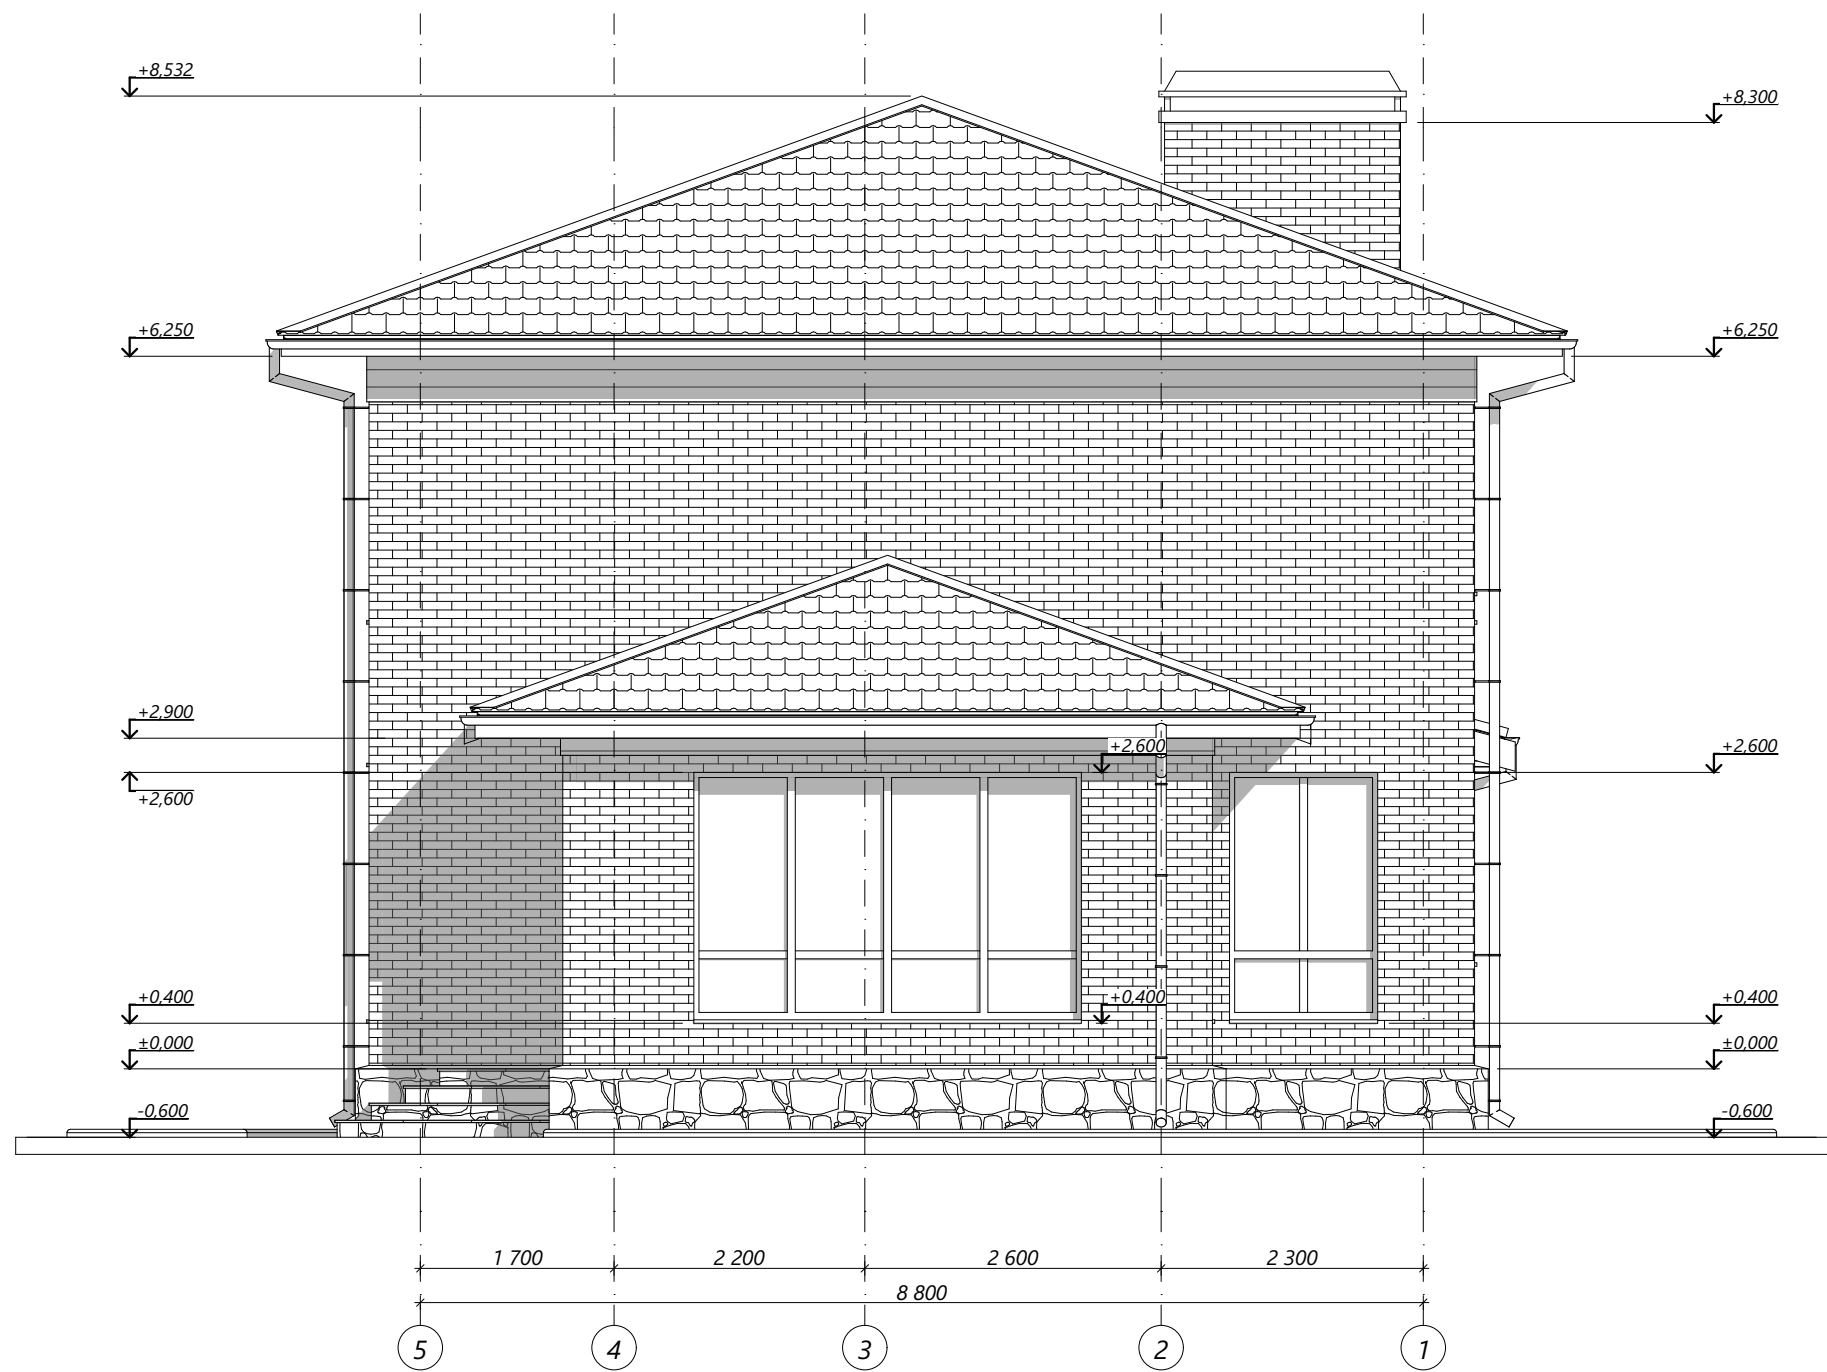

Примечание:

- За относительную отметку 0,000 принята отметка чистого пола 1-го этажа.
- Отображение раскладки кирпича и иных рядовых элементов показано условно.
- Отметка Уровня земли показана условно, вертикальную посадку здания выполнить по месту.





АР	Фасад 5-1	П11-0419-АР						Лист				
		Индивидуальный проект жилого дома										
						Архитектор			Лист	№Док.	Подп.	Дата
						Заказчик						
Изм.	Колуч.	Лист	№Док.	Подп.	Дата	Листов						
								42				



Примечание:

- За относительную отметку 0,000 принята отметка чистого пола 1-го этажа.
- Отображение раскладки кирпича и иных рядовых элементов показано условно.
- Отметка Уровня земли показана условна, вертикальную посадку здания выполнить по месту.


АР	Фасад Д-А	П11-0419-АР						Лист
		Индивидуальный проект жилого дома	Архитектор					17
			Заказчик	Листов				
			Изм.	Колуч.	Лист			№Док

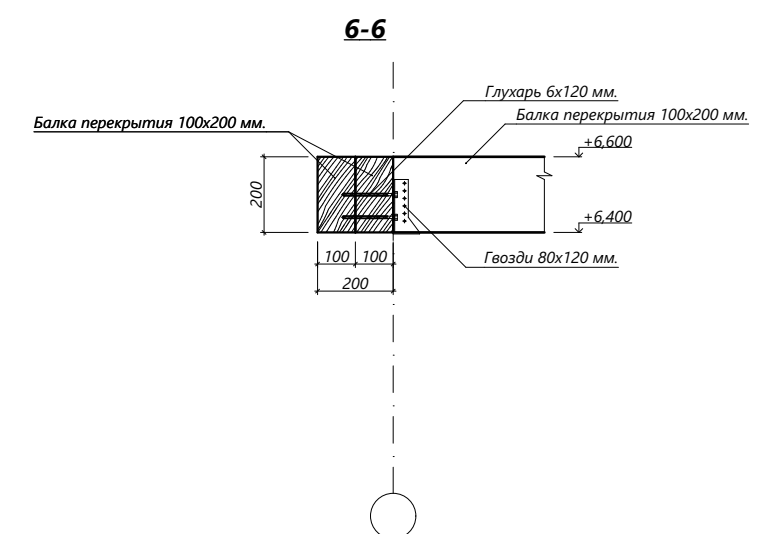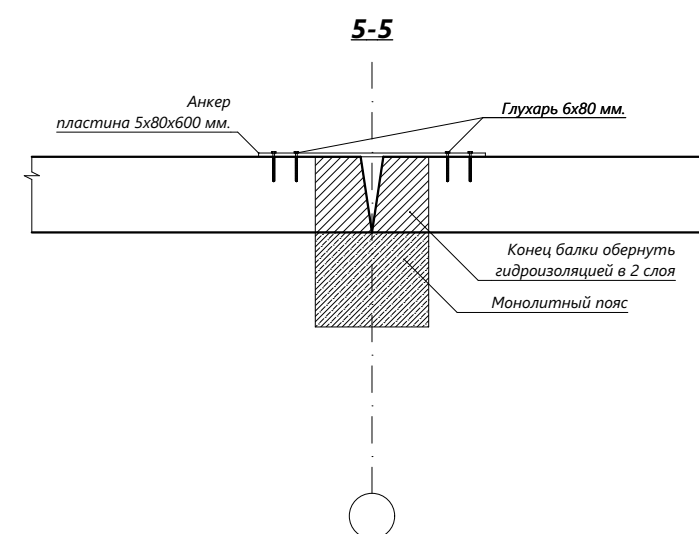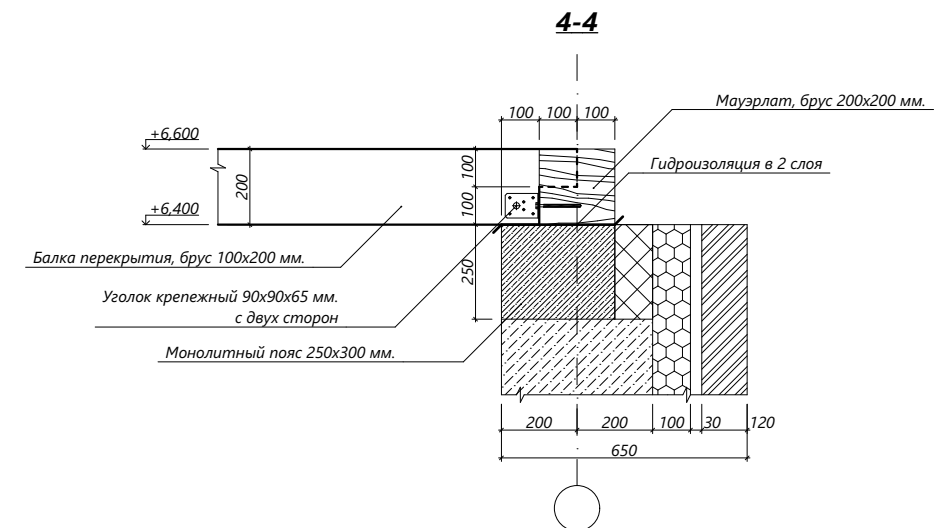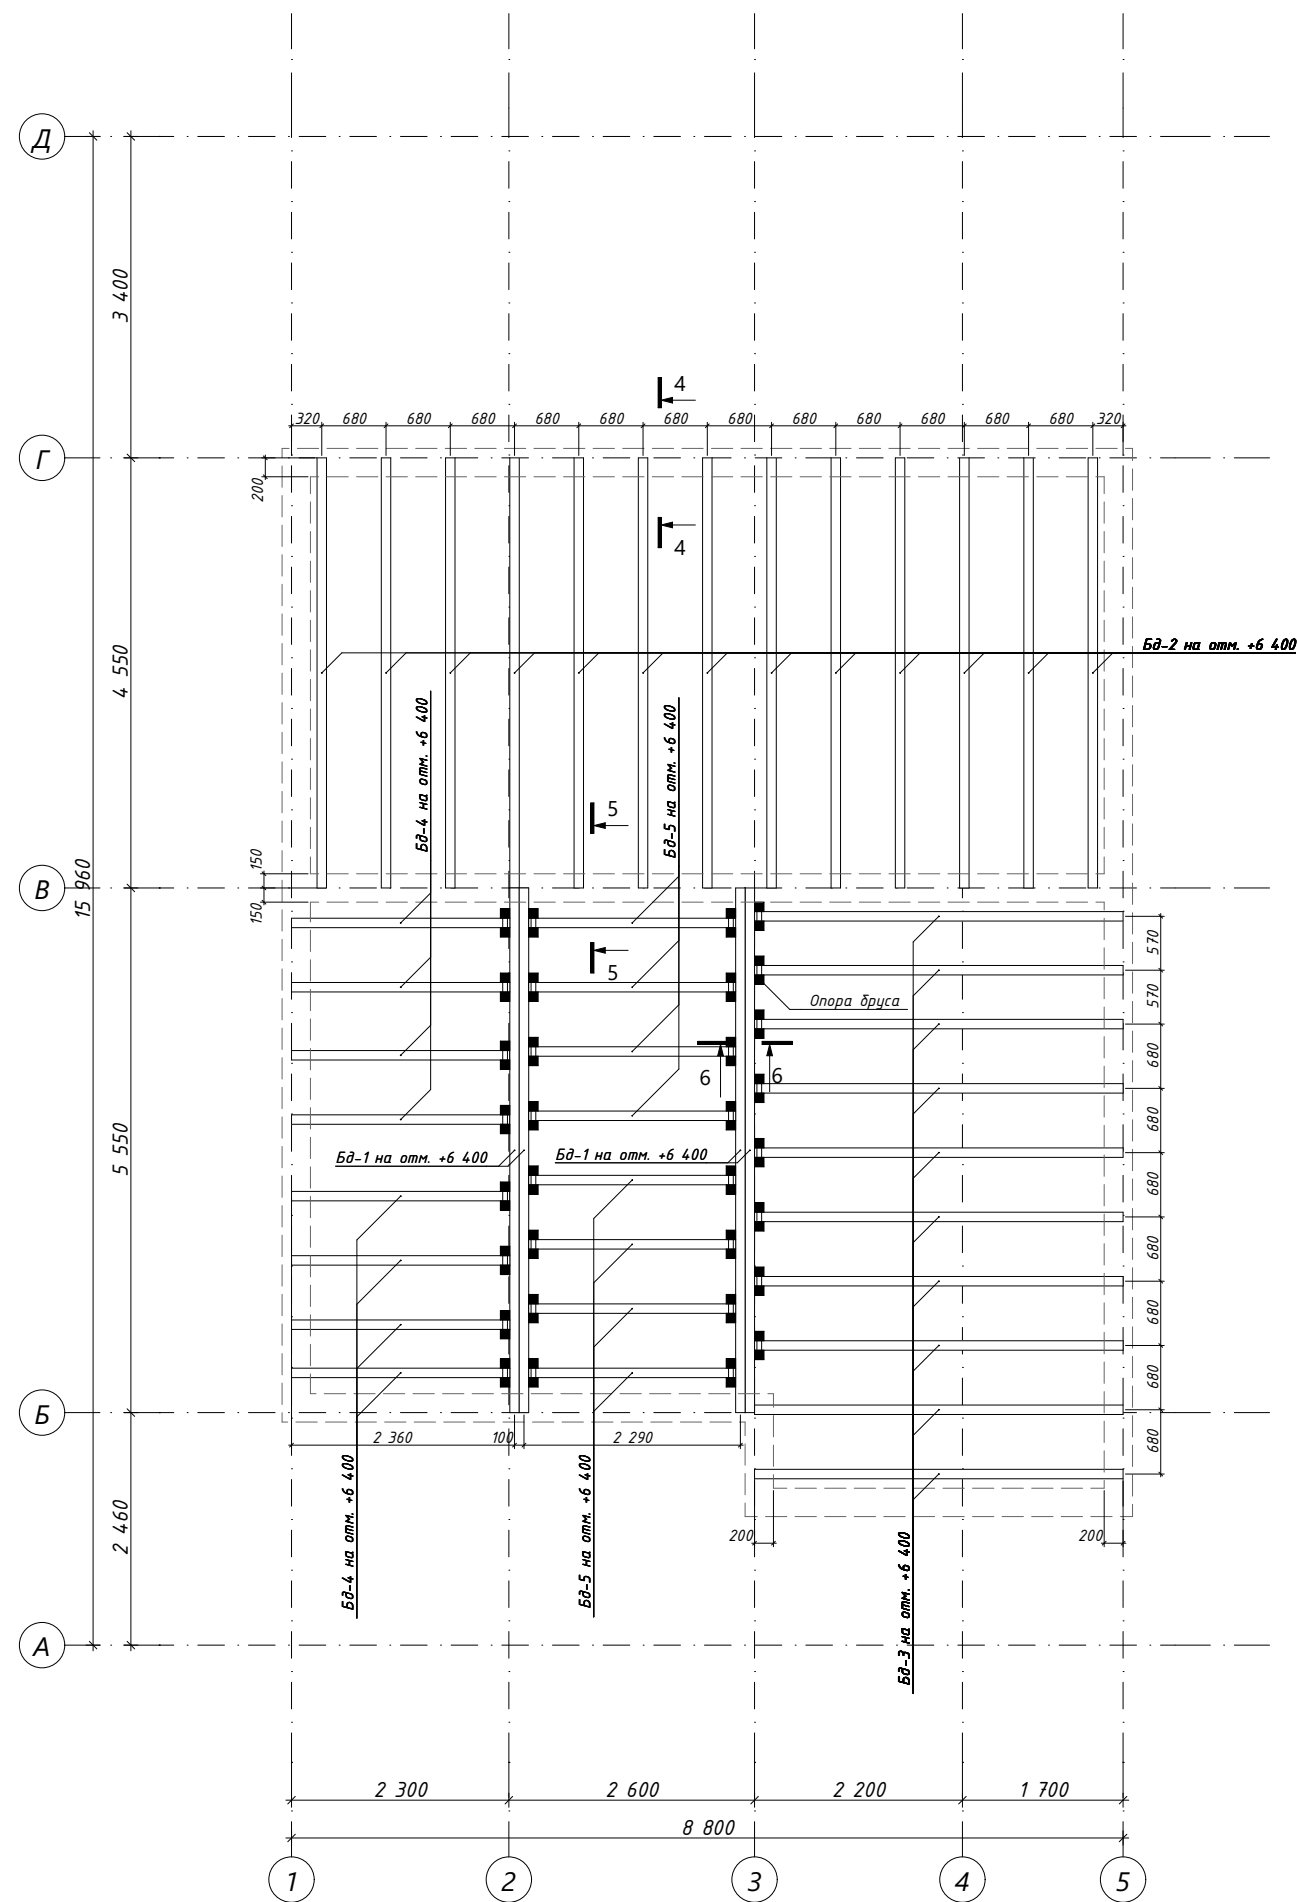

Примечания:

1. Все узловые решения являются типовыми для аналогичных соединений.
2. При контакте деревянных конструкций с кирпичной кладкой, грунтом, монолитным бетоном и т.п. до начала монтажа необходимо выполнить обмазочную битумную г/изоляцию дерева или обернуть стеклоизолом.
3. Все неучтенные соединения выполнять на перфорированном оцинкованном крепеже
4. Все размеры уточнять по месту.
5. Расчетная плотность древесины 700 кг/м³
6. Пиломатериал обработать огне-, биозащитными препаратами согласно инструкции производителя.
7. Раскрой элементов начинать с позиций имеющих наибольшую длину.

Спецификация элементов деревянного перекрытия на отм. +6,400						
Поз.	Обозначение	Наименование	Кол-во, шт.	Объем, м3	Примечание	
Бд-1	ГОСТ 8486-86	Балка, брус 100х200, L=5,55 м	4	0,444		
Бд-2	ГОСТ 8486-86	Балка, брус 100х200, L=4,55 м	13	1,183		
Бд-3	ГОСТ 8486-86	Балка, брус 100х200, L=3,90 м	10	0,780		
Бд-4	ГОСТ 8486-86	Балка, брус 100х200, L=2,31 м	8	0,368		
Бд-5	ГОСТ 8486-86	Балка, брус 100х200, L=2,19 м	8	0,352		
Об	Петротех	Опора бруса 140х76х100х2,0 мм, раскр.	32	0,000		
			75	3,127 м³		
<u>Примечания:</u> 1. Все узловые решения являются типовыми для аналогичных соединений. 2. При контакте деревянных конструкций с кирпичной кладкой, грунтом, монолитным бетоном и т.п. до начала монтажа необходимо выполнить обмазочную битумную г/изоляцию дерева или обернуть стеклоизолом. 3. Все неучтенные соединения выполнять на перфорированном оцинкованном крепеже 4. Все размеры уточнять по месту. 5. Расчетная плотность древесины 700 кг/м3 6. Пиломатериал обработать огне-, биозащитными препаратами согласно инструкции производителя. 7. Раскрой элементов начинать с позиций имеющих наибольшую длину.						
КР	Спецификация элементов деревянного перекрытия на отм. + 6,400	П11-0419-КР				Лист
		Индивидуальный проект жилого дома		Архитектор		39
				Заказчик		Листов
				Изм.	Колуч.	Лист

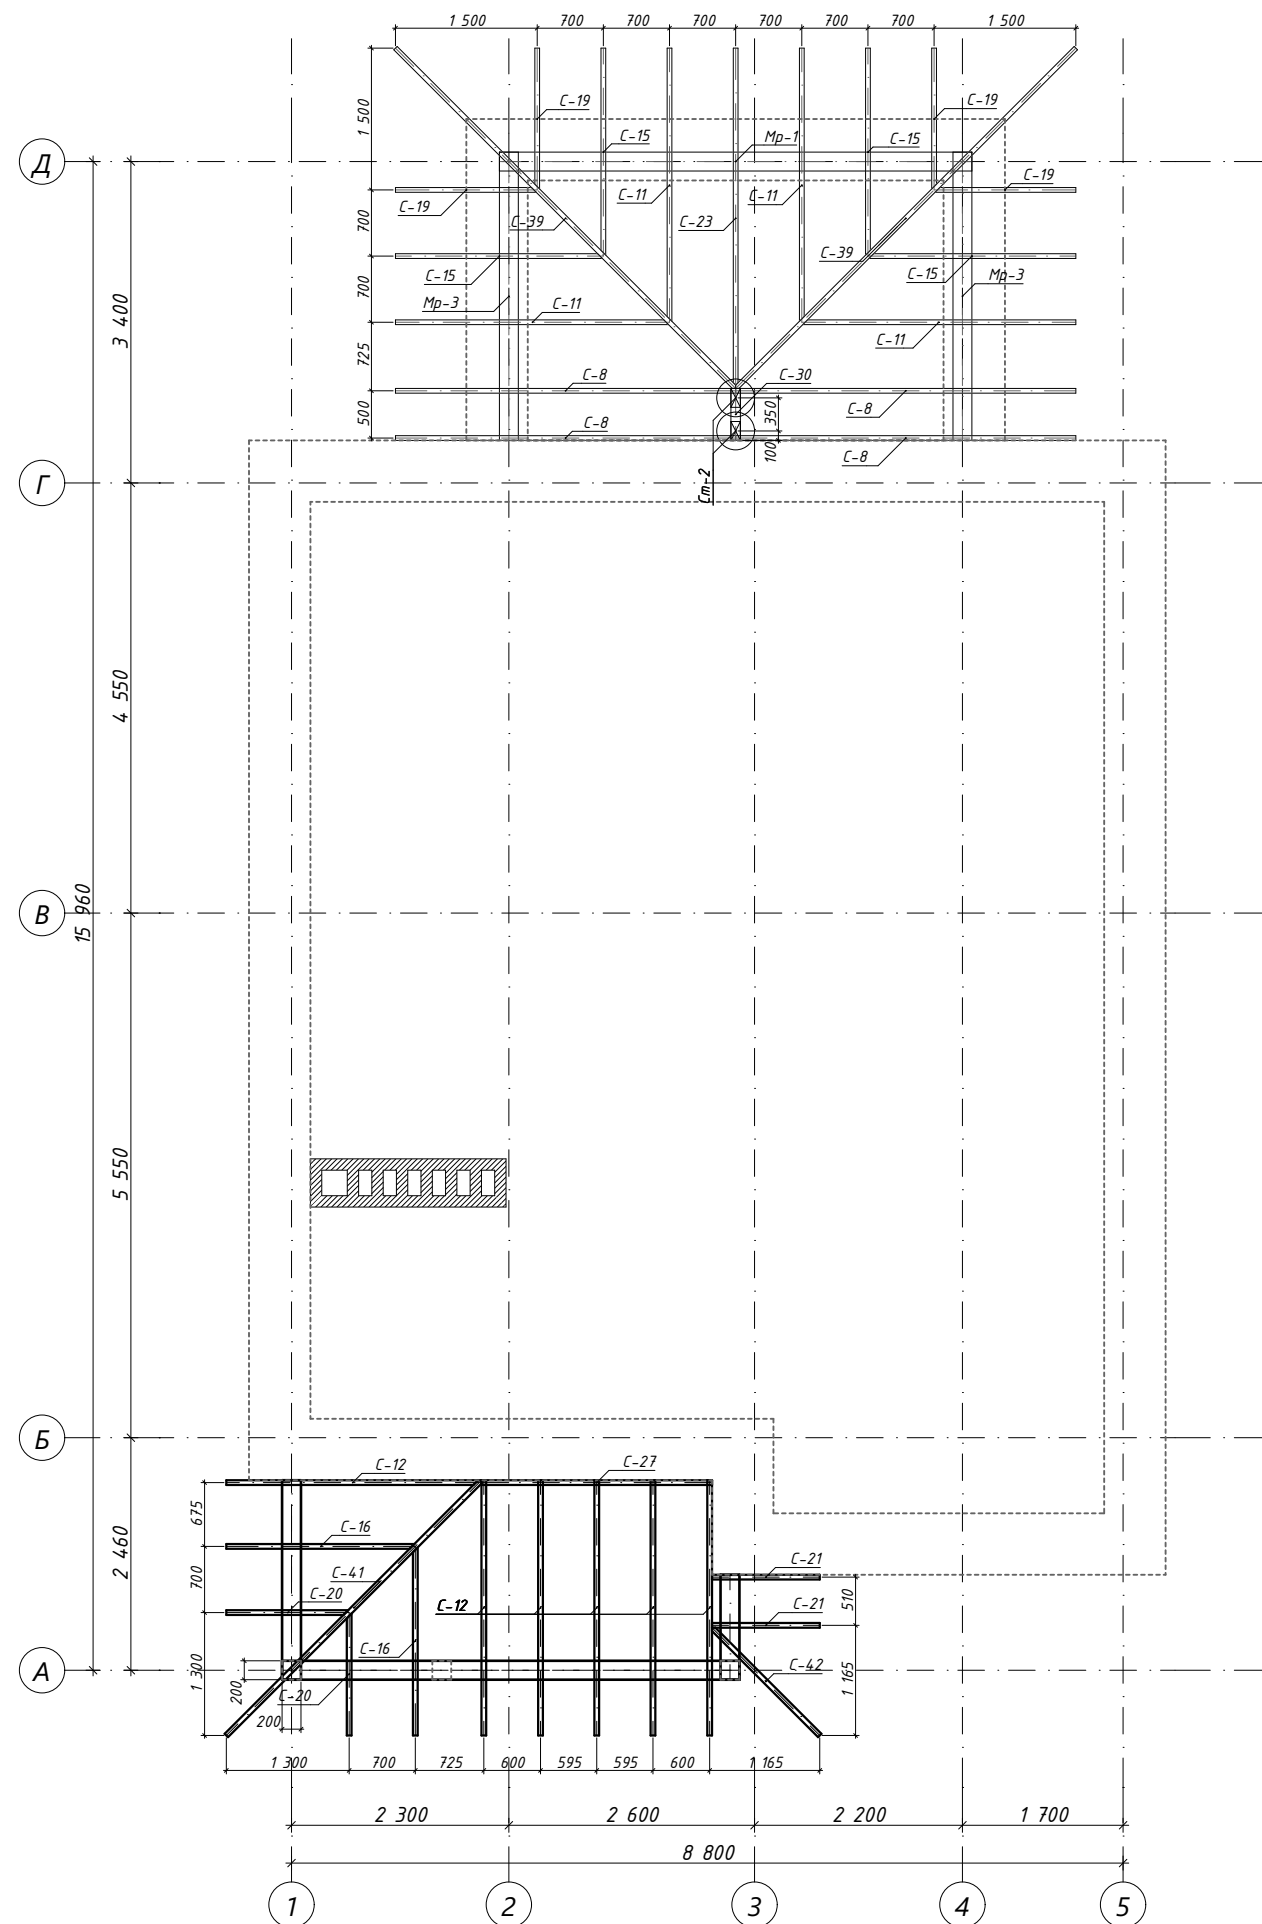

Примечания:

1. Данный чертеж читать совместно с лист. 40...42
2. Все узловые решения являются типовыми для аналогичных соединений.
3. При контакте деревянных конструкций с кирпичной кладкой, грунтом, монолитным бетоном и т.п. до начала монтажа необходимо выполнить обмазочную битумную г/изоляцию дерева или обернуть стеклоизолом.
4. Все неучтенные соединения выполнять на перфорированном оцинкованном крепеже
5. Все размеры уточнять по месту.
6. Расчетная плотность древесины 700 кг/м³
7. Пиломатериал обработать огне-, биозащитными препаратами согласно инструкции производителя.
8. Раскрой элементов начинать с позиций имеющих наибольшую длину.

КР

Схема расположения элементов кровли 1

П11-0419-КР

Индивидуальный проект жилого дома

Архитектор

Заказчик

Изм.

Колуч.

Лист

№Док.

Подп.

Дата

Лист

41

Листов

42

Спецификация элементов кровли						Спецификация элементов кровли					
Поз.	Обозначение	Наименование	Кол.	Объем	Примеч.	Поз.	Обозначение	Наименование	Кол.	Объем	Примеч.
Л-1	ГОСТ 8486-86	Лежень, брус 200х100, L=3,00 м	3	0,180		С-33	ГОСТ 8486-86	Нарожник, брус 50х200, L=2,55 м	1	0,024	
Мр-1	ГОСТ 8486-86	Мауэрлат, брус 200х200, L=5,00 м	1	0,200		С-34	ГОСТ 8486-86	Нарожник, брус 50х200, L=1,15 м	3	0,030	
Мр-2	ГОСТ 8486-86	Мауэрлат, брус 200х200, L=4,85 м	1	0,194		С-35	ГОСТ 8486-86	Нарожник, брус 50х200, L=1,10 м	1	0,010	
Мр-3	ГОСТ 8486-86	Мауэрлат, брус 200х200, L=3,05 м	2	0,244		С-36	ГОСТ 8486-86	Нарожник, брус 50х200, L=0,60 м	1	0,005	
Мр-4	ГОСТ 8486-86	Мауэрлат, брус 200х200, L=2,15 м	1	0,084		С-37	ГОСТ 8486-86	Нарожник спец., брус 50х200, L=5,25 м	1	0,051	
Мр-5	ГОСТ 8486-86	Мауэрлат, брус 200х200, L=1,15 м	1	0,044		С-38	ГОСТ 8486-86	Накосное стропило, брус 50х200, L=8,25 м	6	0,486	
С-1	ГОСТ 8486-86	Стропило, брус 50х200, L=6,00 м	6	0,354		С-39	ГОСТ 8486-86	Накосное стропило, брус 50х200, L=5,30 м	2	0,102	
С-2	ГОСТ 8486-86	Стропило, брус 50х200, L=5,35 м	1	0,052		С-40	ГОСТ 8486-86	Накосное стропило, брус 50х200, L=4,65 м	6	0,270	
С-3	ГОСТ 8486-86	Стропило, брус 50х200, L=5,30 м	4	0,208		С-41	ГОСТ 8486-86	Накосное стропило, брус 50х200, L=3,95 м	1	0,037	
С-4	ГОСТ 8486-86	Стропило, брус 50х200, L=5,30 м	1	0,052		С-42	ГОСТ 8486-86	Накосное стропило, брус 50х200, L=1,70 м	1	0,015	
С-5	ГОСТ 8486-86	Стропило, брус 50х200, L=4,65 м	1	0,045		Ст-1	ГОСТ 8486-86	Стойка, брус 100х200, L=1,40 м	2	0,056	
С-6	ГОСТ 8486-86	Стропило, брус 50х200, L=4,65 м	6	0,270		Ст-2	ГОСТ 8486-86	Стойка, брус 100х200, L=0,90 м	2	0,036	
С-7	ГОСТ 8486-86	Стропило, брус 50х200, L=3,95 м	1	0,038		Ст-3	ГОСТ 8486-86	Стойка, брус 100х200, L=0,50 м	2	0,020	
С-8	ГОСТ 8486-86	Стропило, брус 50х200, L=3,95 м	9	0,342		Ст-4	ГОСТ 8486-86	Мауэрлат, брус 200х200, L=6,00 м	3	0,720	
С-8	ГОСТ 8486-86	Стропило, брус 50х200, L=3,85 м	1	0,037		Ст-5	ГОСТ 8486-86	Мауэрлат, брус 200х200, L=5,50 м	1	0,220	
С-9	ГОСТ 8486-86	Стропило, брус 50х200, L=3,40 м	3	0,099		Ст-6	ГОСТ 8486-86	Мауэрлат, брус 200х200, L=5,10 м	1	0,204	
С-10	ГОСТ 8486-86	Стропило, брус 50х200, L=3,25 м	6	0,186		Ст-7	ГОСТ 8486-86	Мауэрлат, брус 200х200, L=4,50 м	1	0,180	
С-11	ГОСТ 8486-86	Стропило, брус 50х200, L=3,15 м	4	0,120		Ст-8	ГОСТ 8486-86	Мауэрлат, брус 200х200, L=4,10 м	1	0,164	
С-12	ГОСТ 8486-86	Стропило, брус 50х200, L=2,85 м	6	0,167		Ст-9	ГОСТ 8486-86	Мауэрлат, брус 200х200, L=3,20 м	1	0,128	
С-13	ГОСТ 8486-86	Стропило, брус 50х200, L=2,70 м	3	0,075		Ст-10	ГОСТ 8486-86	Мауэрлат, брус 200х200, L=1,20 м	1	0,048	
С-14	ГОСТ 8486-86	Стропило, брус 50х200, L=2,55 м	6	0,144						6,730 м³	
С-15	ГОСТ 8486-86	Стропило, брус 50х200, L=2,45 м	4	0,092		Примечания: 1. Данный чертеж читать совместно с лист. 40...42 2. Все узловые решения являются типовыми для аналогичных соединений. 3. При контакте деревянных конструкций с кирпичной кладкой, грунтом, монолитным бетоном и т.п. до начала монтажа необходимо выполнить обмазочную битумную г/изоляцию дерева или обернуть стеклоизолом. 4. Все неучтенные соединения выполнять на перфорированном оцинкованном крепеже 5. Опираение прогонов на наружные стены выполнить на кирпичную или бетонную подушку. 6. Все размеры уточнять по месту. 7. Расчетная плотность древесины 700 кг/м3 8. Пиломатериал обработать огне-, биозащитными препаратами согласно инструкции производителя. 9. Раскрой элементов начинать с позиций имеющих наибольшую длину.					
С-16	ГОСТ 8486-86	Стропило, брус 50х200, L=2,15 м	2	0,040							
С-17	ГОСТ 8486-86	Стропило, брус 50х200, L=2,00 м	3	0,057							
С-18	ГОСТ 8486-86	Стропило, брус 50х200, L=1,85 м	6	0,102							
С-19	ГОСТ 8486-86	Стропило, брус 50х200, L=1,70 м	4	0,064							
С-20	ГОСТ 8486-86	Стропило, брус 50х200, L=1,40 м	2	0,026							
С-21	ГОСТ 8486-86	Стропило, брус 50х200, L=1,25 м	2	0,024							
С-22	ГОСТ 8486-86	Стропило спец., брус 50х200, L=6,00 м	1	0,058							
С-23	ГОСТ 8486-86	Стропило спец., брус 50х200, L=3,90 м	1	0,038							
С-24	ГОСТ 8486-86	Стропило спец., брус 50х200, L=3,40 м	1	0,032							
С-25	ГОСТ 8486-86	Распорка, брус 50х200, L=0,70 м	2	0,014							
С-26	ГОСТ 8486-86	Прогон, брус 50х200, L=3,65 м	2	0,072							
С-27	ГОСТ 8486-86	Прогон, брус 50х200, L=2,45 м	1	0,024							
С-28	ГОСТ 8486-86	Прогон, брус 50х200, L=1,30 м	2	0,026							
С-29	ГОСТ 8486-86	Прогон, брус 50х200, L=1,00 м	2	0,020							
С-30	ГОСТ 8486-86	Прогон, брус 100х200, L=0,55 м	1	0,011							
С-31	ГОСТ 8486-86	Нарожник, брус 50х200, L=5,30 м	1	0,051							
С-32	ГОСТ 8486-86	Нарожник, брус 50х200, L=3,90 м	1	0,038							
КР	Спецификация элементов стропильного каркаса.		П11-0419-КР								Лист
			Индивидуальный проект жилого дома		Архитектор						42
					Заказчик						Листов
					Изм.	Колуч.	Лист	№Док.	Подп.	Дата	42