
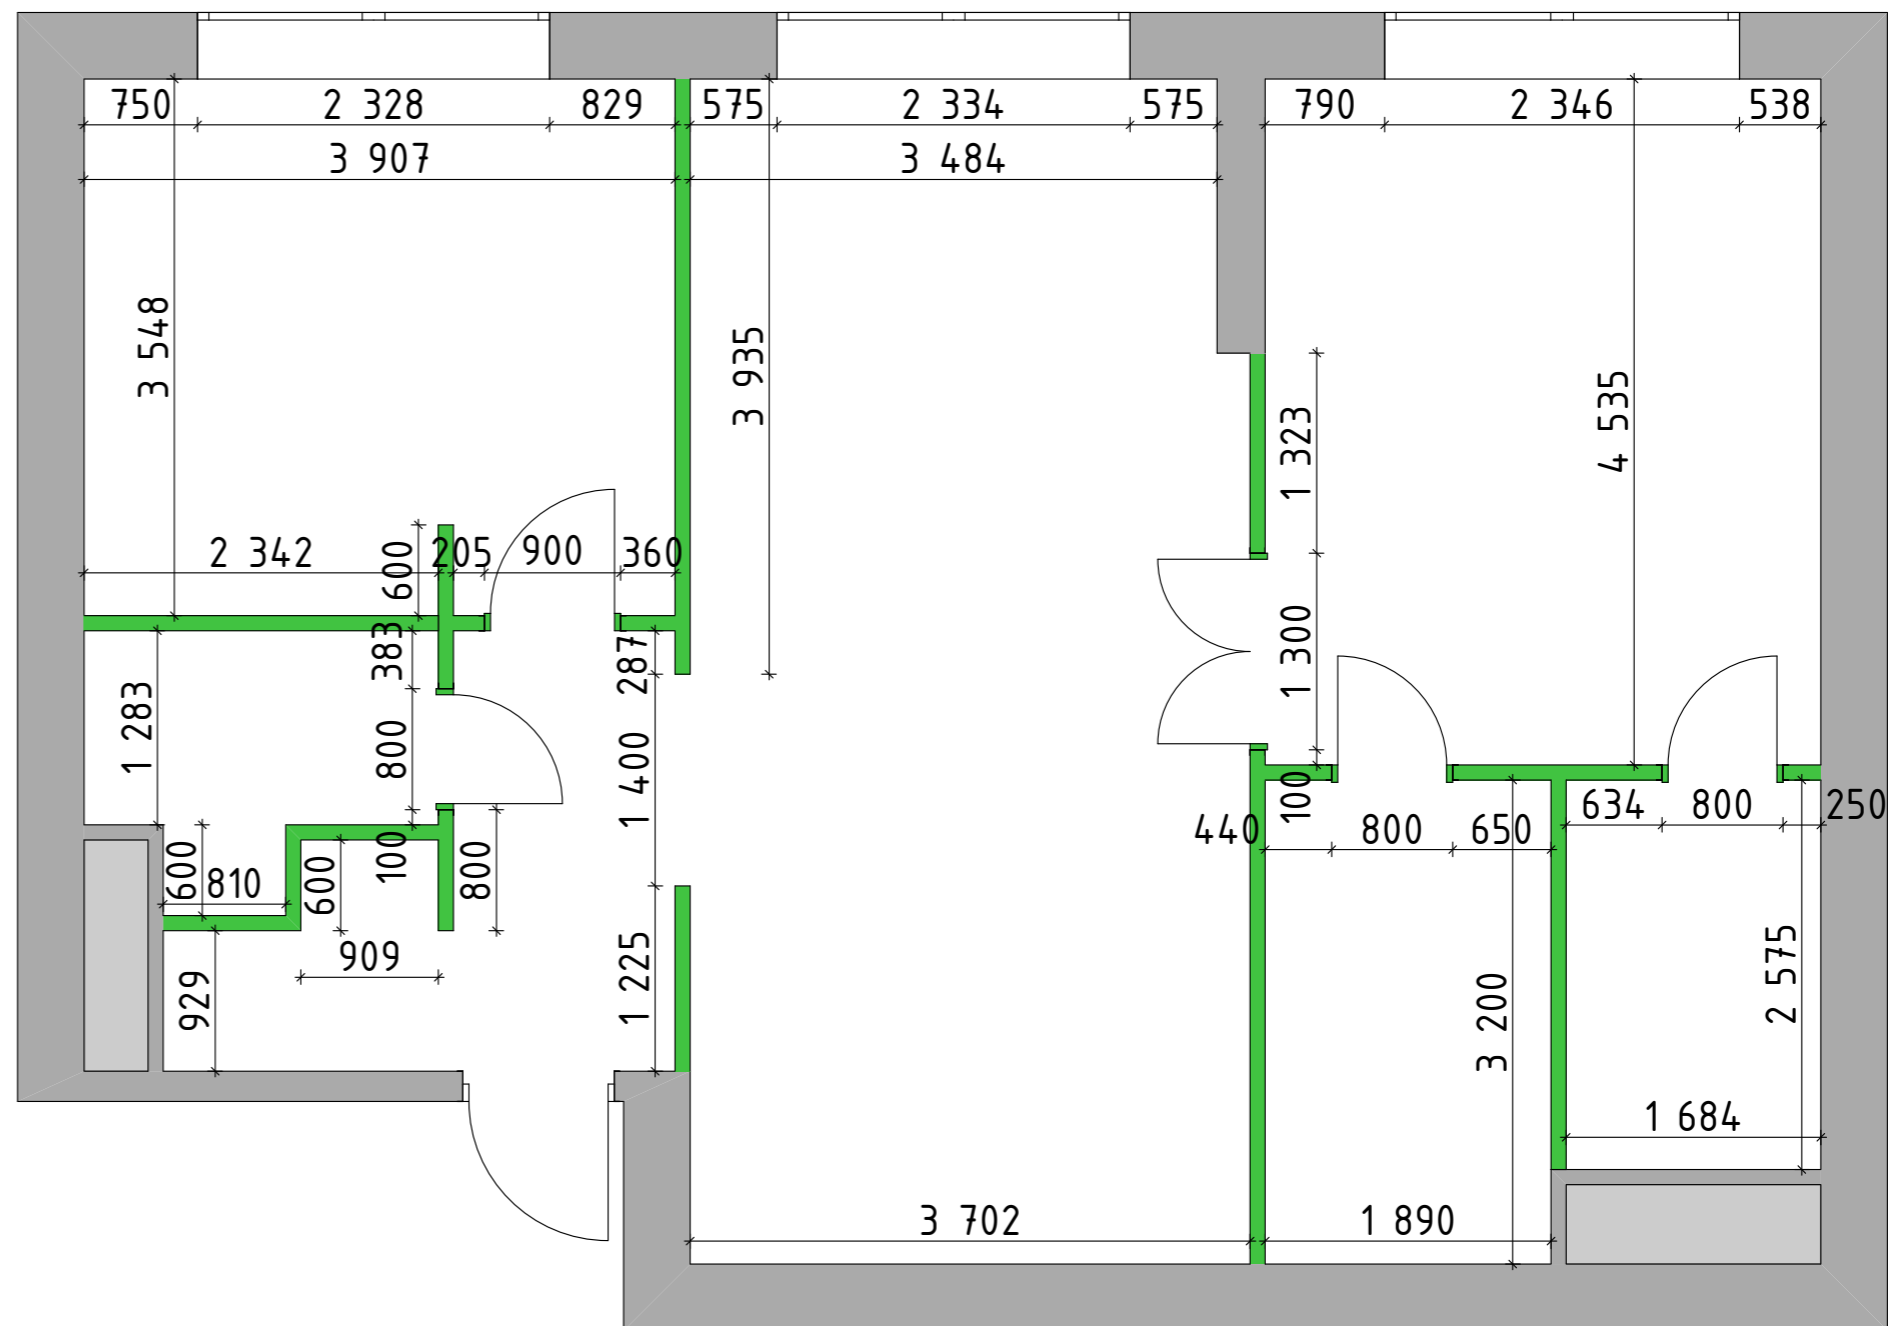


# План монтажа.

## Условные обозначения

Обозначение	Наименование
	Монтируемые перегородки 100мм (блок 80 +штукатурка 20)



		Подпись	Дата			
Заказчик				Дизайн-проект	Лист	Листов
Дизайнер				План монтажа	6	26